

项目名称：2025年融安县初级中学教学楼维修工程
子项名称：
建设单位：融安县教育局

项 目 负 责 人：蒋超群
建筑专业负责人：王嘉臻
结构专业负责人：苏 伟
给排水专业负责人：黄祖焕
电气专业负责人：徐辉河

「 「
「 建筑注册师专用章 「
「 「
「 结构注册师专用章 「



图 纸 目 录

DRAWING LIST

图别 D.S	建筑	图号 DWG.NO.	JZ- M01
-----------	----	---------------	------------

建设单位 C.C	融安县教育局
项目名称 PROJECT	2025年融安县初级中学教学楼维修工程
子项名称 SUBITEM	教学综合楼走道加窗

存盘名	
SAVEFILE	

共 1 页, 第 1 页

[illegible]

劉源

未加盖勘察设计出图专用章无效。

建筑设计说明

一.	工程概况	四.	内墙	1.	铲除原有连廊所有顶棚及标注五层走廊顶棚腻子，重新刮二道腻子, 做法详材料及构造做法表。
1.	建筑名称: 2025年融安县初级中学教学楼维修工程。	1.	除标注外铲除原有所有走廊栏板墙裙釉面砖1200高，重新贴墙裙釉面砖；做法详材料及构造做法表。	八.	屋面
2.	建设地点: 融安县初级中学内。			1.	屋面为原装修不变。
3.	建设单位: 融安县教育局。	2.	铲除原有楼梯间局部（共150.00平方米）墙裙釉面砖，重新贴墙裙釉面砖；做法详材料及构造做法表。	九.	其他
二.	尺寸			1.	增加连廊ø50PVC排水管, 详各层平面图。
1.	本图所注尺寸除标高及总平面图以米计外，其余均以毫米计。	五.	楼地面	2.	拆移11台空调外机，外墙装修完成后装回。
2.	室内标高为± 0.000，室内外高差-0.450m（除特别说明外，均为施工图所标注的建筑标高）。	1.	铲除原有二~五层连廊地面砖，重新贴地面防滑砖及防水，做法详材料及构造做法表。	3.	空气检测仪保护，设10.0米洒水喷雾装置。
		六.	门窗		
三.	外墙	1.	门窗为原装修不变。		
1.	铲除原有外墙面砖及水泥砂浆，再做真石漆外墙面，做法详做法详材料及构造做法表。	七.	顶棚		

材料及构造做法表

分部工程		主要材料	构造做法	备注
地面	所有地面			为原装修不变
楼面	二~五层连廊所有楼面	防水防滑砖	1、600X600防滑砖铺实拍平，水泥浆擦缝 2、20厚1：3干硬性水泥砂浆 3、1.5厚聚氨酯防水涂料 4、20厚1：3水泥砂浆找平 5、素水泥浆一遍 6、铲除原有地面砖至结构板，清扫干净	600X600防滑砖
顶棚	连廊所有顶棚及标注五层走廊顶棚	刮二道腻子	铲除原有腻子，再刮二道腻子	
内墙	走廊栏板墙裙、楼梯间局部墙裙	釉面砖墙裙	1、铲除原有墙裙墙面砖及水泥砂浆 2、刷专用界面剂一遍 3、15厚专用抹灰砂浆，分两次抹灰 4、4厚1：1水泥砂浆加水重20%建筑胶镶贴 5、250X400釉面砖，白水泥浆擦缝	楼梯间局部（共150.00平方米）墙裙釉面砖
外墙	所有外墙	真石漆外墙	由上到下/内到外 1、铲除原有面砖外墙面（面砖+20厚水泥砂浆）到底 2、刷专用界面剂一遍 3、15厚1:3水泥砂浆 4、5厚干粉聚合物水泥防水砂浆，中间压入一层耐碱玻璃纤维网格布 5、配套腻子找平，涂饰底层涂料 6、喷涂主层涂料 7、喷涂面层涂料两道	颜色由甲方定
	外窗套侧墙	真石漆外墙	同外墙做法	颜色由甲方定
屋面	所有屋面			为原装修不变
室外工程	所有楼面			为原装修不变
1、所有装饰装修材料应满足国家现行绿色产品的评价标准中对有害物质限量的要求达5类以上。 2、防水材料使用年限不得少于20年。				

会签专业	签 名	日 期
建筑 ARCH		
结构 STRU		
给排水 PLUM		
电气 ELEC		
暖通 MECH		

存盘名SAVE FILE



设计资质：建筑行业（建筑工程）甲级、风景园林
工程设计专项甲级、市政行业（给水工程、排水工程、道路工程、桥梁工程）专业乙级、公路行业（公路）专业甲级
城乡规划编制丙级、工程勘察专业类（岩土工程（勘察）乙级）、工程咨询
设计资质证书编号：A245011489
规划资质证书编号：【桂】城规编（153103）
咨询评价证书编号：91450103073755105N-182YY(Y)18
勘察资质证书编号：B245011489

合作单位 COOPERATOR		
职 责 DUTY	姓 名 NAME	签 署 SIGNATURE
审 定 APPROVED	曾湘洪	
审 核 CHECK	刘 源	
项目负责人 MANAGER	蒋超群	
专业负责人 ARCH.CHIEF	王嘉臻	
校 对 PROOF	李映华	
设 计 DESIGN	何 鸿	
制 图 DRAWING	何 鸿	

建设单位
C.C
融安县教育局

项目名称
PROJECT
2025年融安县初级中学教学楼维修工程


子项名称
SUBITEM

图名
TITLE
建筑设计说明
材料及构造做法表

设计号 PROJ.NO.	ZH-RAJY-2025022		
阶段 STATUS	施工图	版次 REV.	01
图别 D.S	建筑	日期 DATE	2025.03
图号 DWG.No.	JZ-01	图幅 Pic.	A2

勘察设计专用章

未加盖勘察设计出图专用章无效。

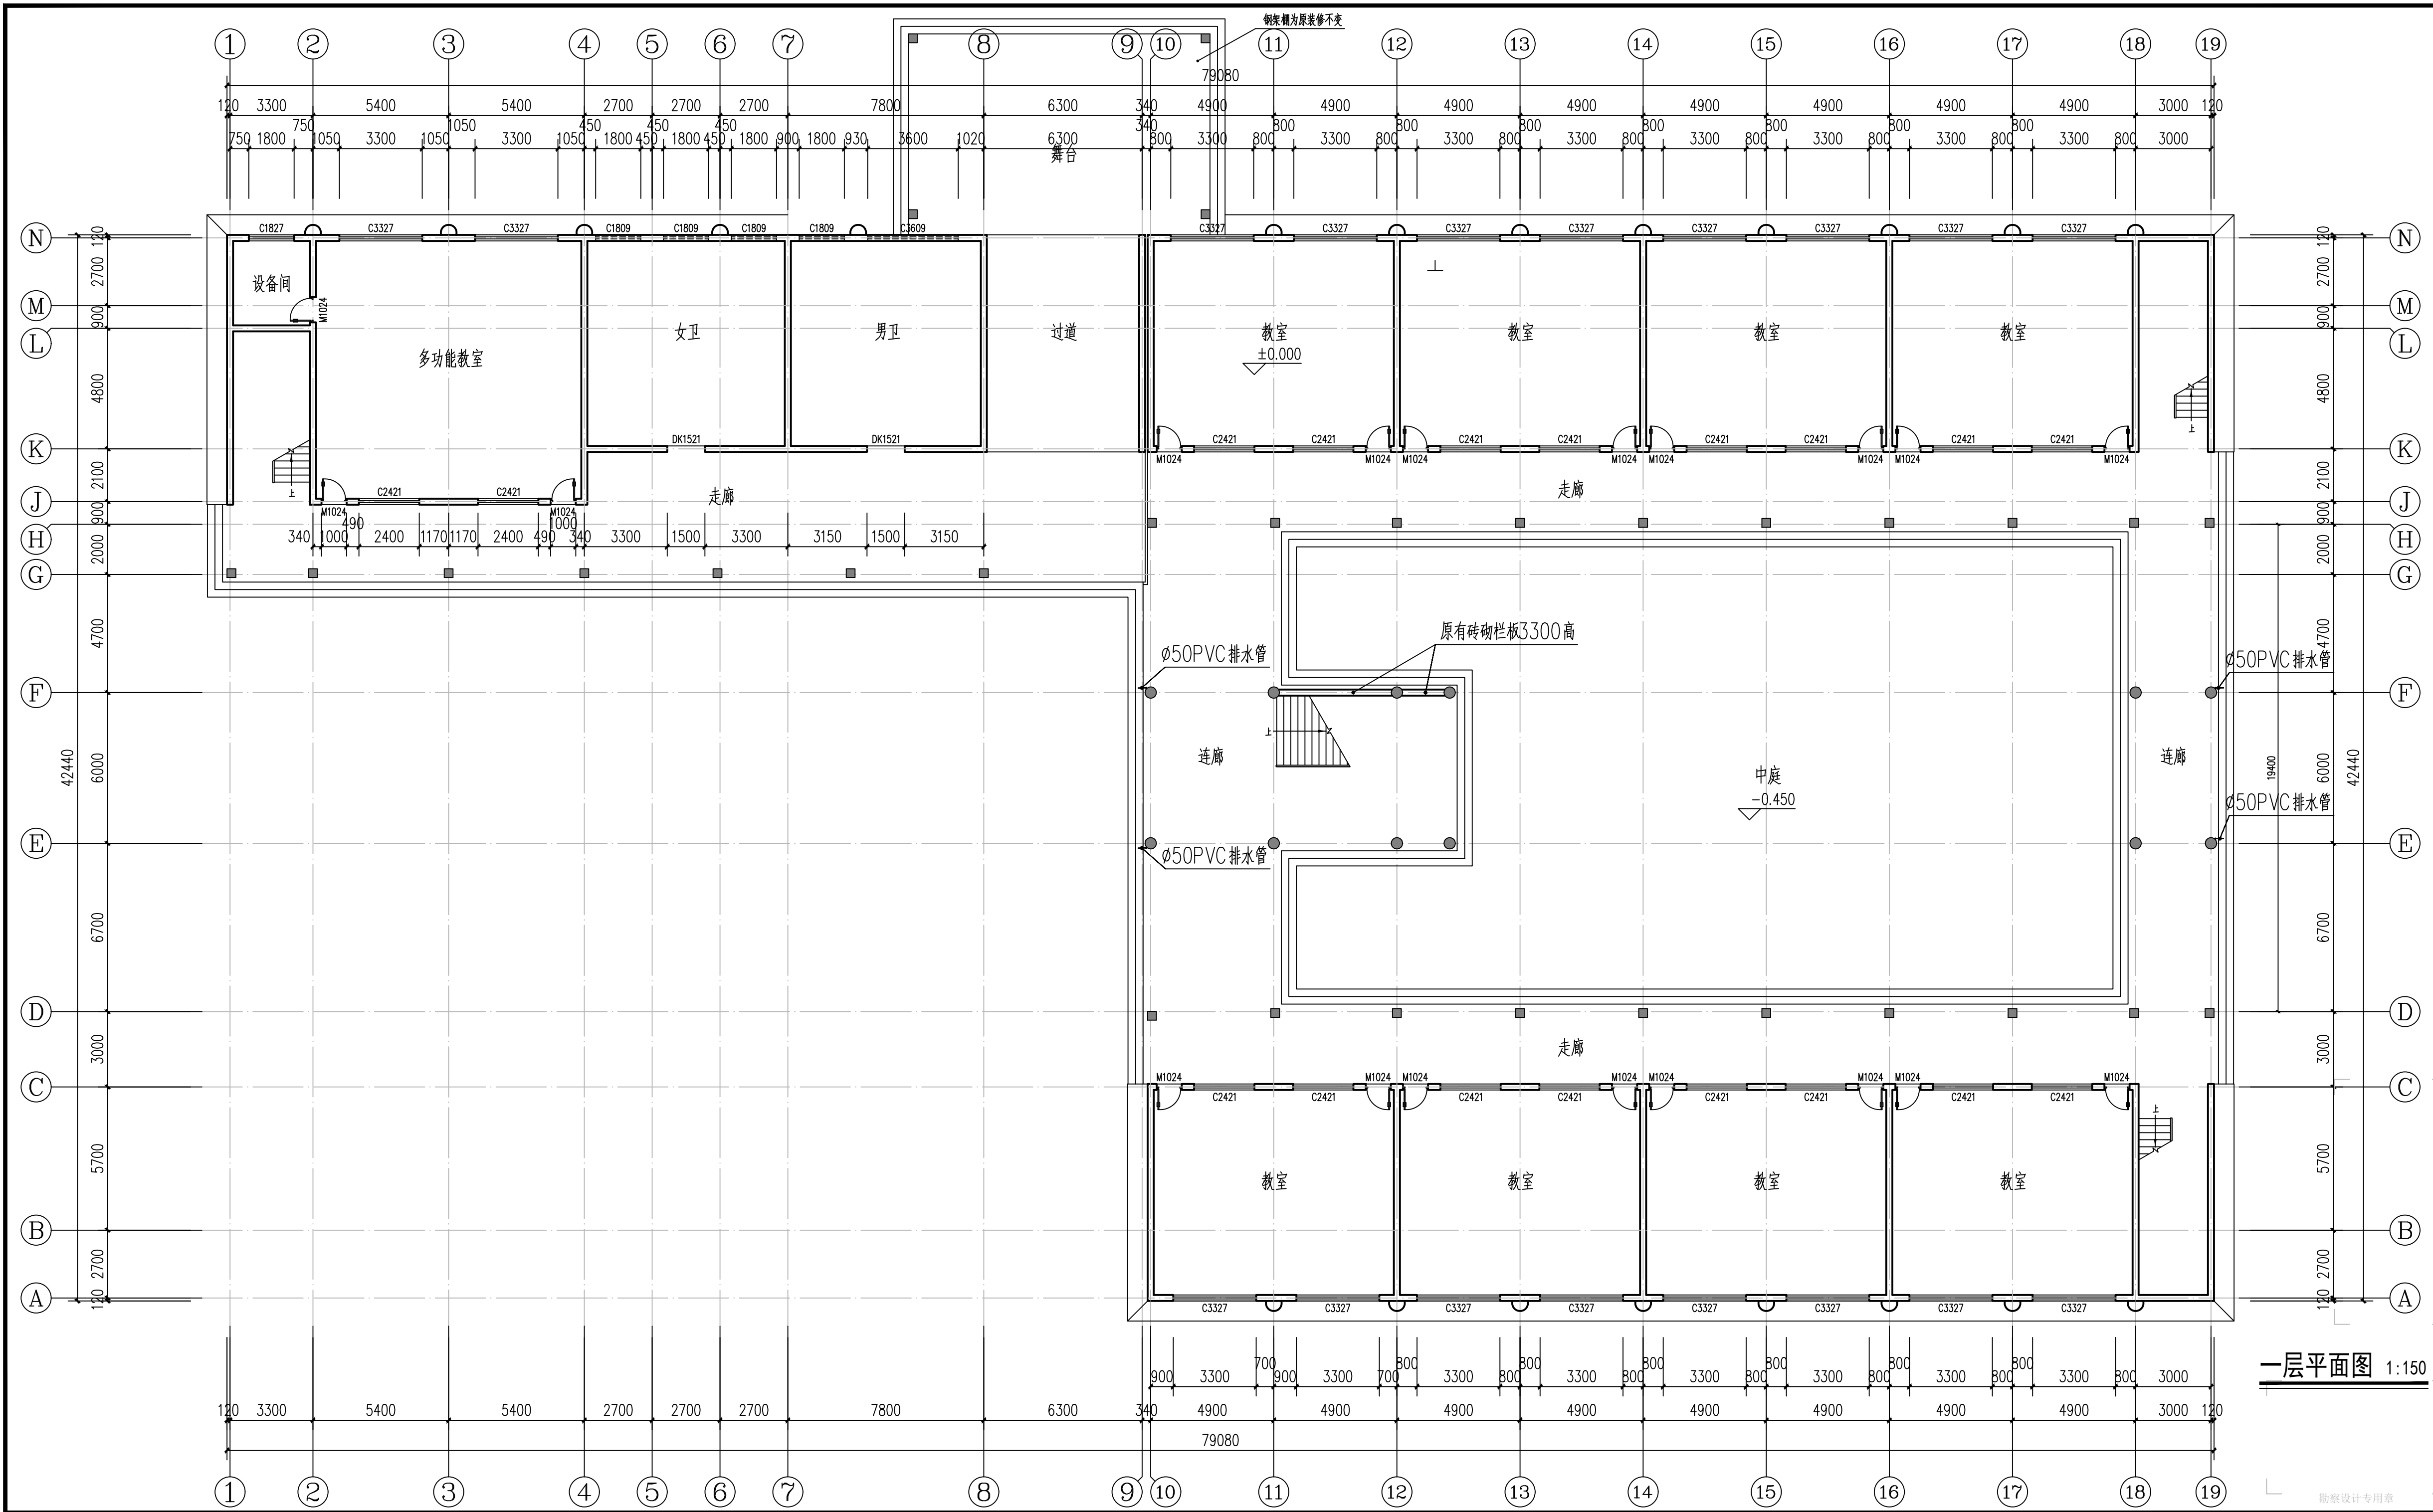

一层平面图 1:150

会签专业	签	名	日	期
建筑 ARCH				
结构 STRU				
给排水 PLUM				
电气 ELEC				
暖通 MECH				

存盘名SAVE FILE



设计资质：建筑行业（建筑工程）甲级、风景园林工程专项甲级、市政行业（给水工程、排水工程、道路工程、桥梁工程）专业乙级、公路行业（公路）专业丙级、城乡规划编制甲级、工程勘察专业类（岩土工程（勘察）乙级）、工程咨询

设计资质证书编号：A245011489
规划资质证书编号：【桂】城规编（153103）
咨询评价资质证书编号：1450100073755160N-18ZY01(1)18
勘察资质证书编号：B245011489

合作单位
COOPERATOR

职 责 DUTY	姓 名 NAME	签 署 SIGNATURE
审 定 APPROVED	曾湘洪	
审 核 CHECK	刘 源	
项目负责人 MANAGER	蒋超群	
专业负责人 ARCH.CHEF	王嘉臻	
校 对 PROOF	李映华	
设 计 DESIGN	何 鸿	
制 图 DRAWING	何 鸿	

建设单位
C.C

融安县教育局

项目名称
PROJECT

2025年融安县初级中学教学楼维
修工程

子项名称
SUBITEM


图名
TITLE

一层平面图

设计号 PROJ.NO.	ZH-RAJY-2025022		
阶段 STATUS	施工图	版次 REV.	01
图别 D.S	建筑	日期 DATE	2025.03
图号 DWG.NO.	JZ-02	图幅 Pic.	A2+1/4


勘察设计专用章

未加盖勘察设计出图专用章无效。

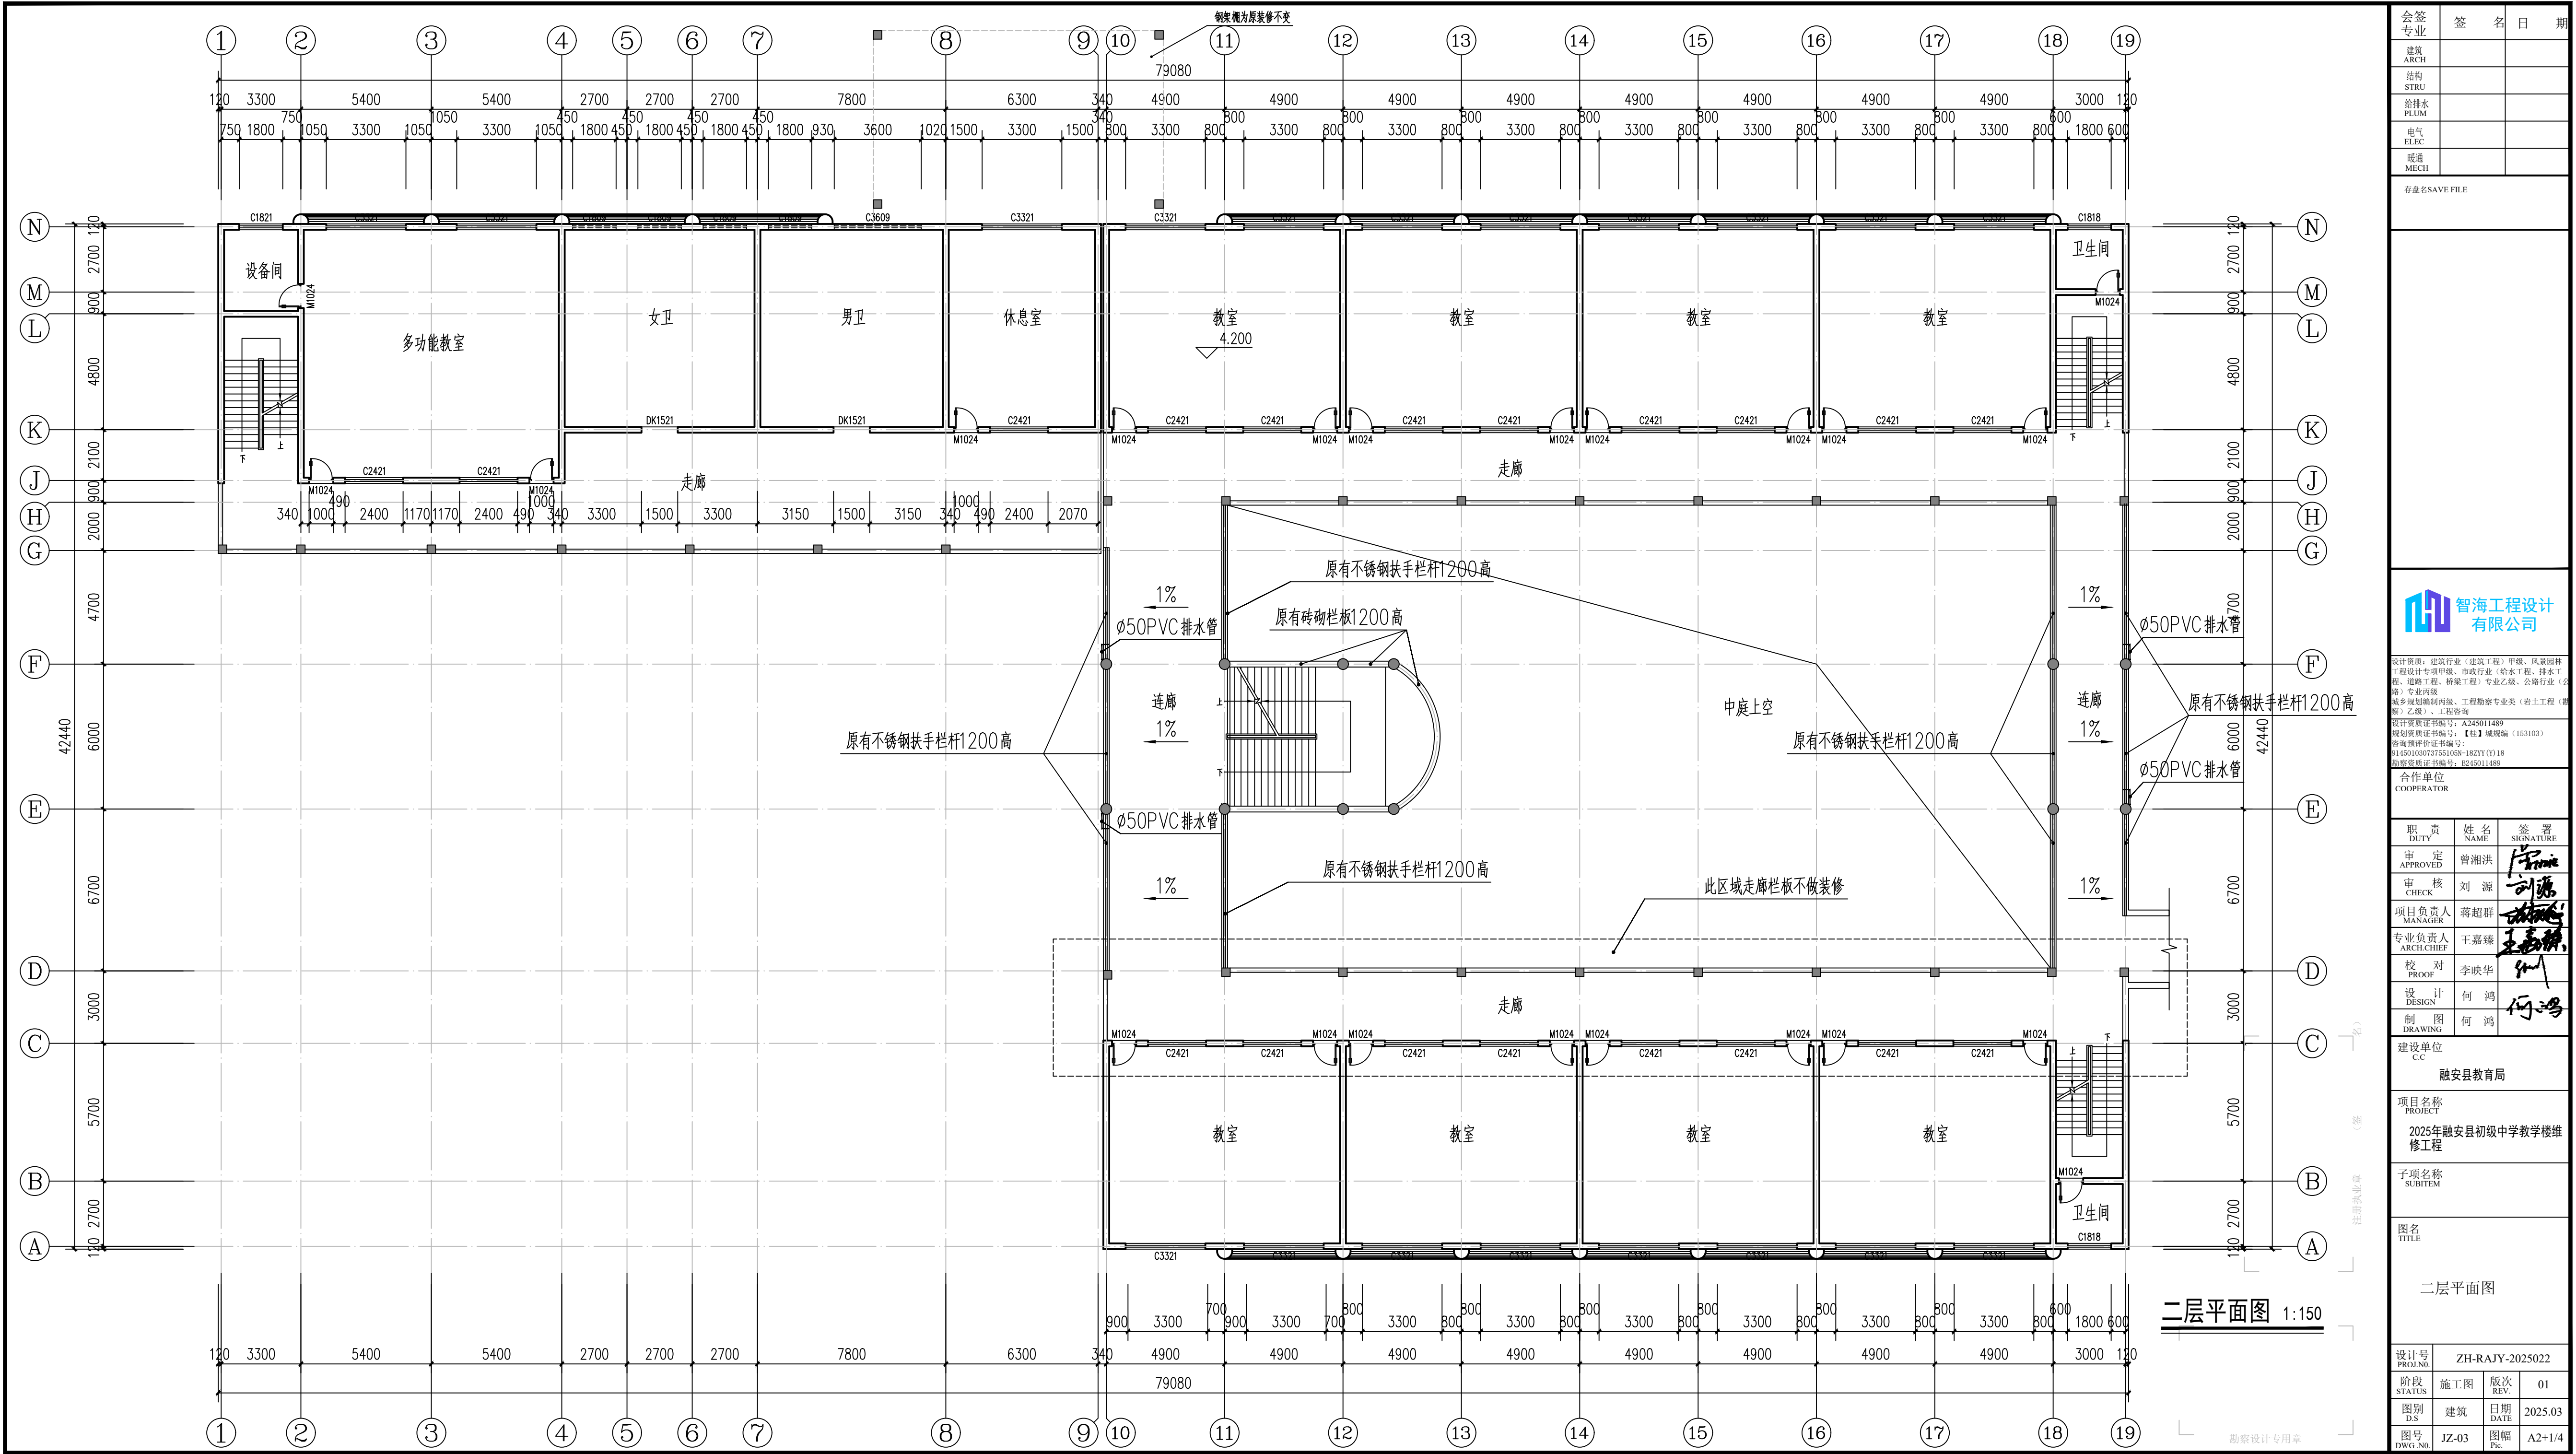

会签专业	签	名	日	期
建筑 ARCH				
结构 STRU				
给排水 PLUM				
电气 ELEC				
暖通 MECH				

存盘名SAVE FILE

 

设计资质：建筑行业（建筑工程）甲级、风景园林工程设计专项甲级、市政行业（给水工程、排水工程、道路工程、桥梁工程）专业乙级、公路行业（公路）专业乙级、工程咨询

设计资质证书编号：A245011489
规划资质证书编号：【桂】城规编（153103）
咨询资质证书编号：【桂】咨证（182YY（）18
勘察资质证书编号：B245011489

合作单位
COOPERATOR

职 责 DUTY	姓 名 NAME	签 署 SIGNATURE
审 定 APPROVED	曾湘洪	
审 核 CHECK	刘 源	
项目负责人 MANAGER	蒋超群	
专业负责人 ARCH.CHEF	王嘉臻	
校 对 PROOF	李映华	
设 计 DESIGN	何 鸿	
制 图 DRAWING	何 鸿	

建设单位
C.C
融安县教育局

项目名称
PROJECT
2025年融安县初级中学教学楼维
修工程


子项名称
SUBITEM


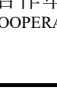

图名
TITLE


二层平面图

设计号 PROJ.NO.	ZH-RAJY-2025022		
阶段 STATUS	施工图	版次 REV.	01
图别 D.S	建筑	日期 DATE	2025.03
图号 DWG.NO.	JZ-03	图幅 Pic.	A2+1/4


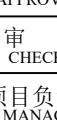


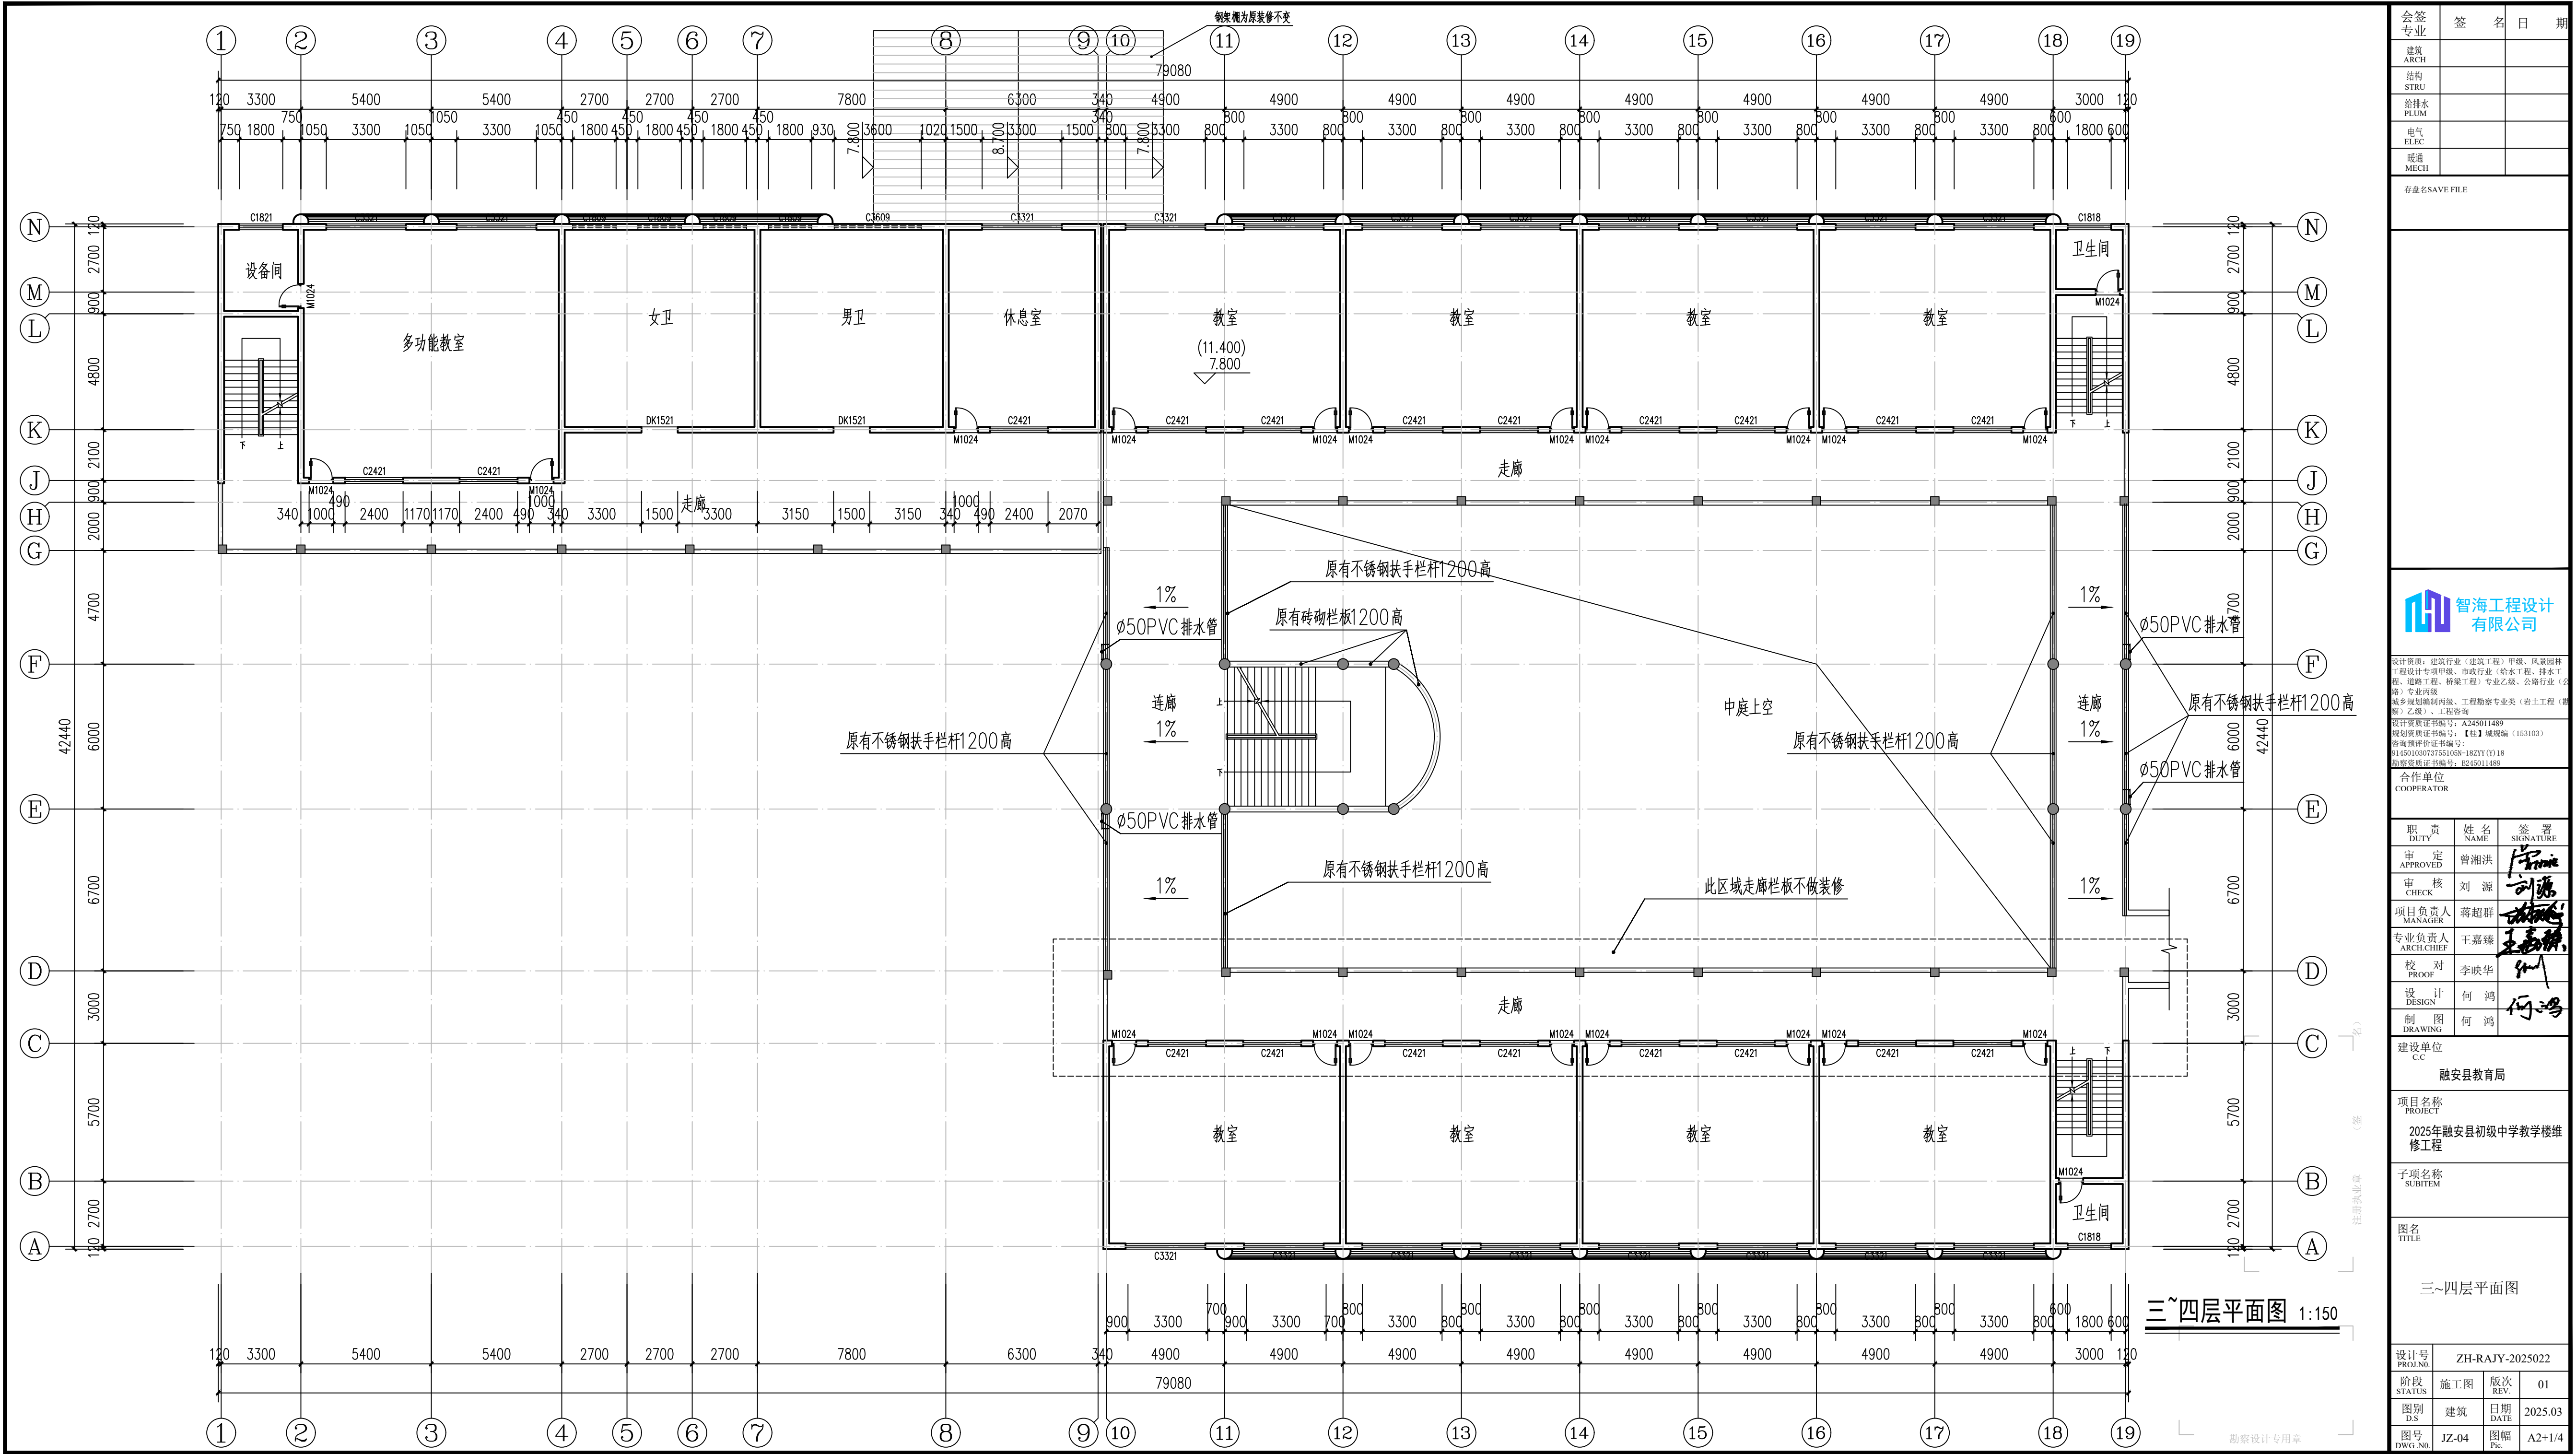
未加盖勘察设计出图专用章无效。

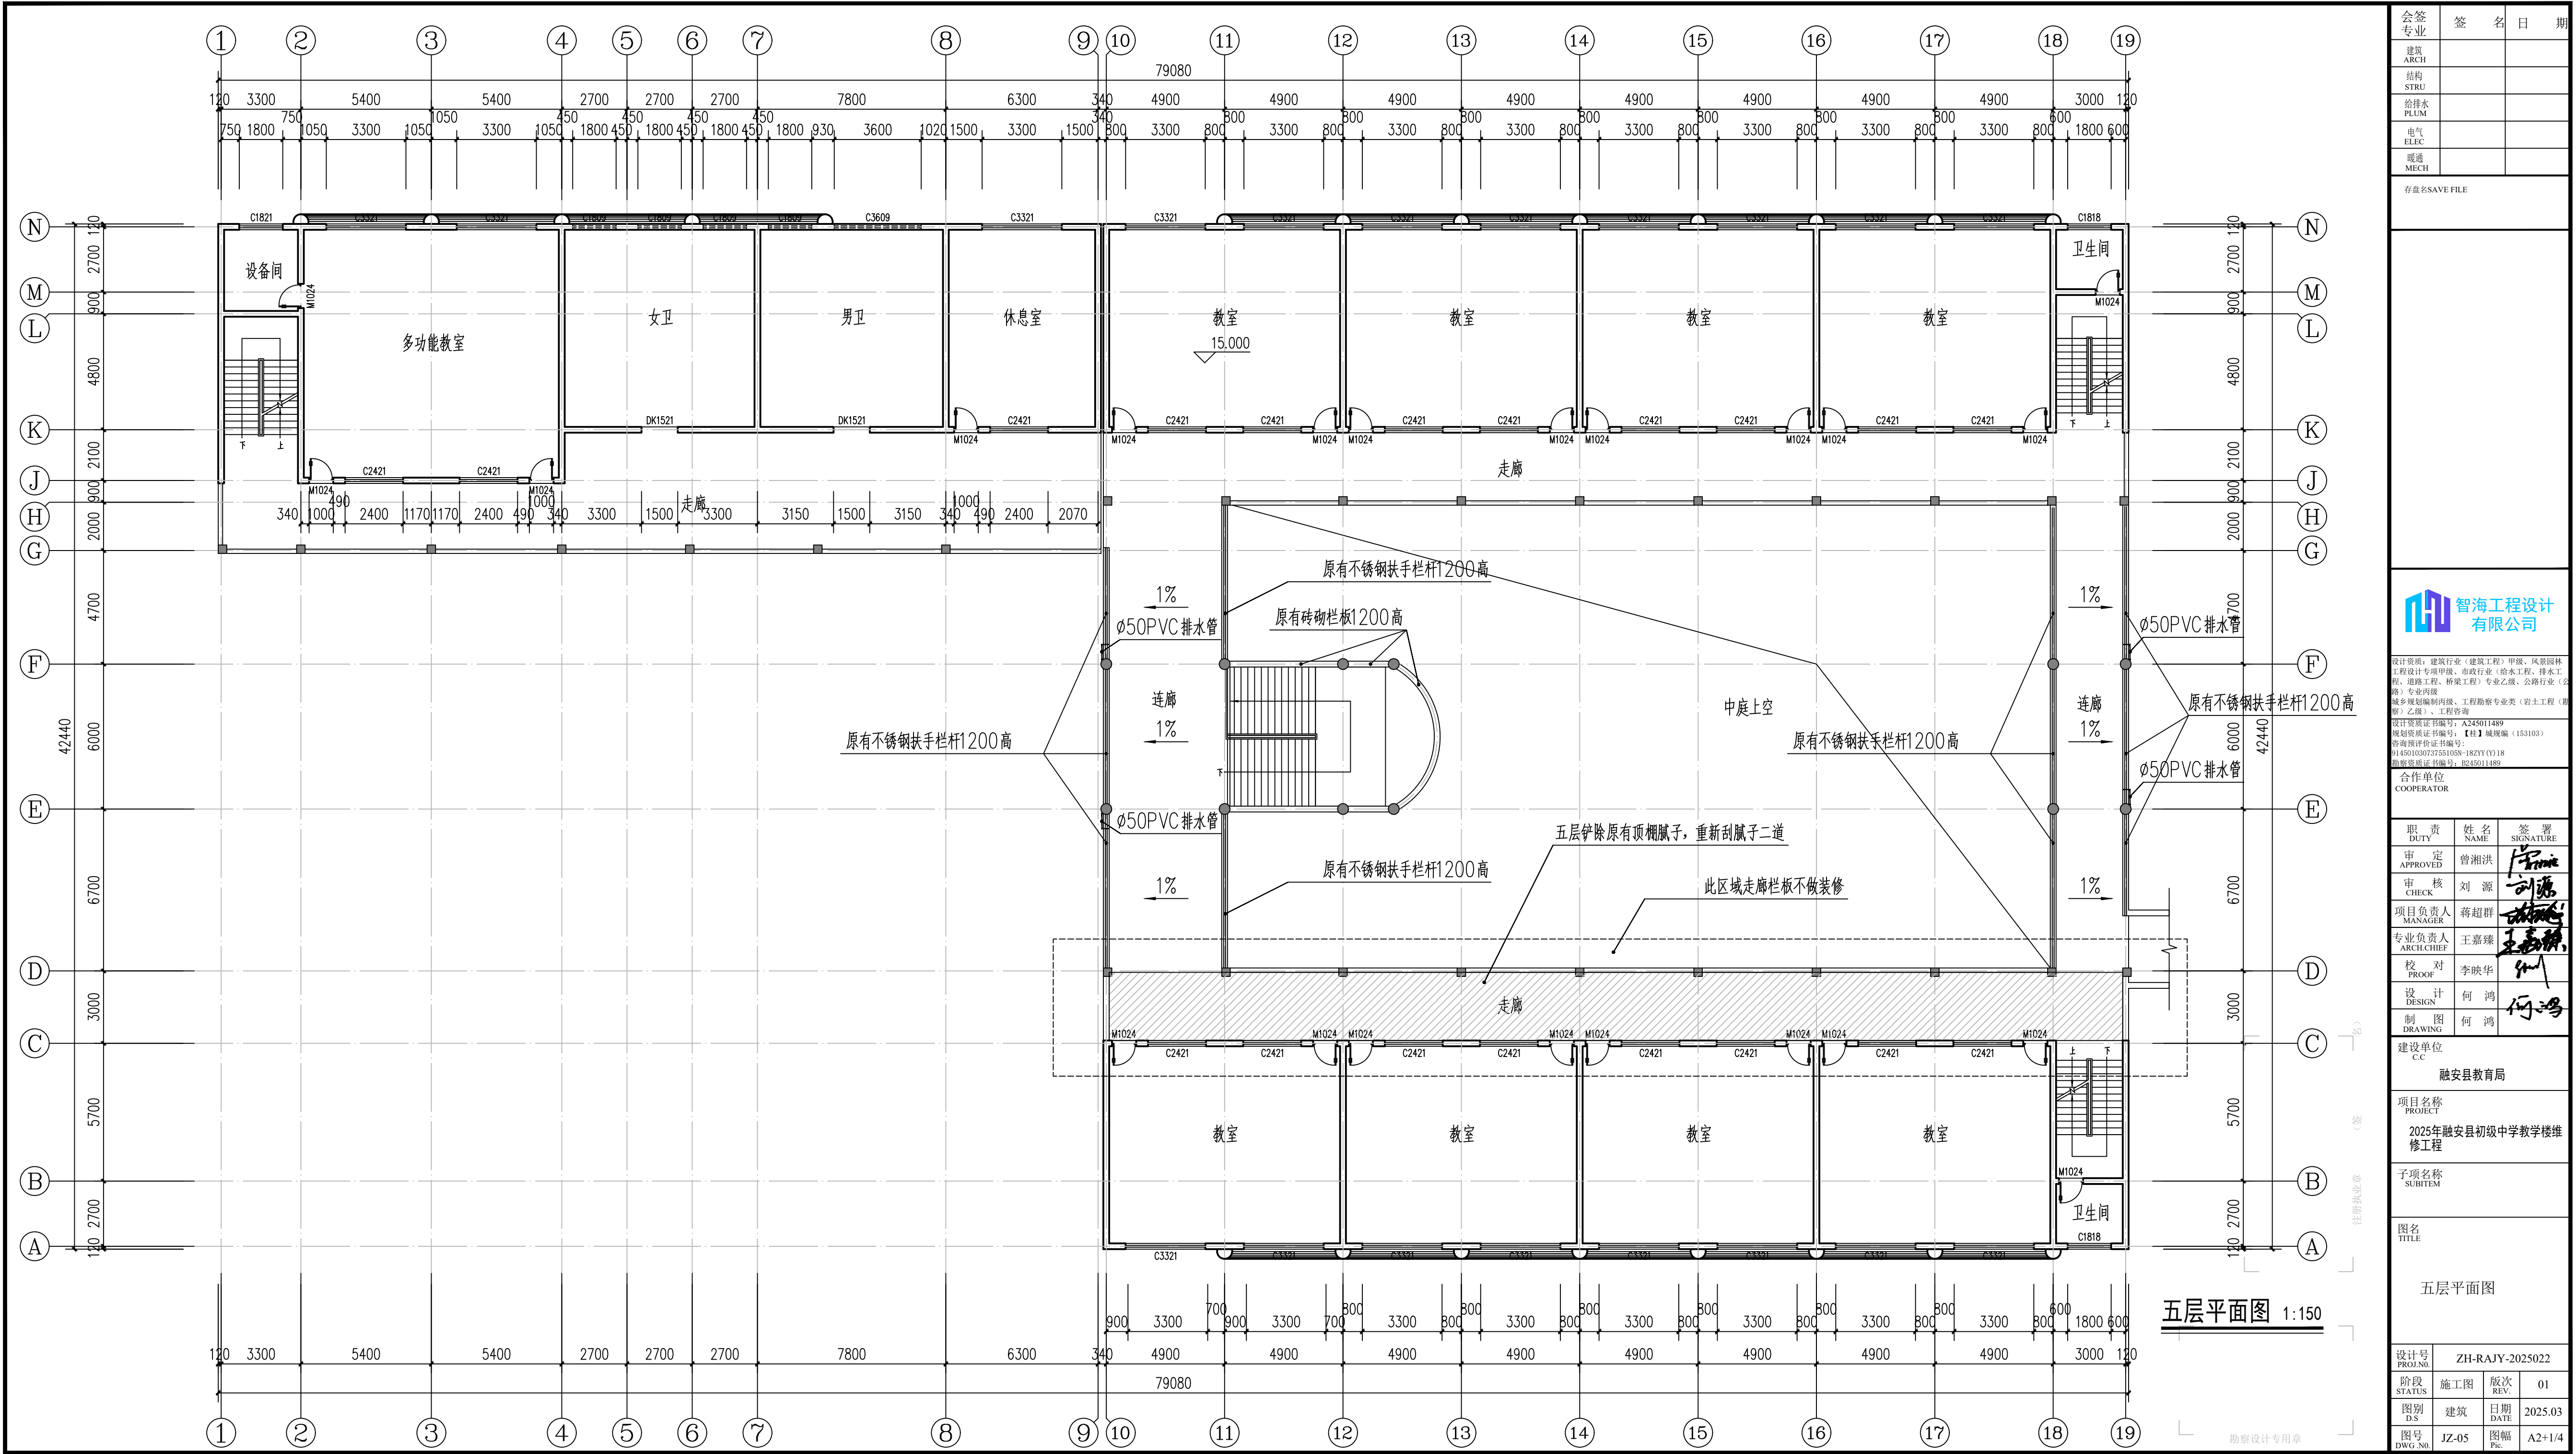


会签专业	签	名	日	期
建筑 ARCH				
结构 STRU				
给排水 PLUM				
电气 ELEC				
暖通 MECH				
存盘名SAVE FILE				
<div>智海工程设计有限公司</div> <p>设计资质：建筑行业（建筑工程）甲级、风景园林工程设计专项甲级、市政行业（给水工程、排水工程、道路工程、桥梁工程）专业乙级、公路行业（公路）专业乙级、工程咨询 设计资质证书编号：A245011489 规划资质证书编号：【桂】城规编（153103） 咨询资质证书编号：【桂】咨证（153103） 勘察资质证书编号：B245011489</p>				
合作单位 COOPERATOR				
职 责 DUTY	姓 名 NAME	签 署 SIGNATURE		
审 定 APPROVED	曾湘洪			
审 核 CHECK	刘 源			
项目负责人 MANAGER	蒋超群			
专业负责人 ARCH.CHEF	王嘉琳			
校 对 PROOF	李映华			
设 计 DESIGN	何 鸿			
制 图 DRAWING	何 鸿			
建设单位 C.C				
融安县教育局				
项目名称 PROJECT				
2025年融安县初级中学教学楼维修工程				
子项名称 SUBITEM				
图名 TITLE				
三~四层平面图				
设计号 PROJ.NO.	ZH-RAJY-2025022			
阶段 STATUS	施工图	版次 REV.	01	
图别 D.S	建筑	日期 DATE	2025.03	
图号 DWG.NO.	JZ-04	图幅 Pic.	A2+1/4	




五层平面图 1:150

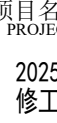会签专业	签	名	日	期
建筑 ARCH				
结构 STRU				
给排水 PLUM				
电气 ELEC				
暖通 MECH				
存盘名SAVE FILE				
<div>智海工程设计有限公司</div>				
设计资质：建筑行业（建筑工程）甲级、风景园林工程设计专项甲级、市政行业（给水工程、排水工程、道路工程、桥梁工程）专业乙级、公路行业（公路）专业乙级、工程咨询 设计资质证书编号：A245011489 规划资质证书编号：【桂】城规编（153103） 咨询资质证书编号：【桂】咨工（153103） 勘察资质证书编号：B245011489				
合作单位 COOPERATOR				
职 责 DUTY	姓 名 NAME	签 署 SIGNATURE		
审 定 APPROVED	曾湘洪			
审 核 CHECK	刘 源			
项目负责人 MANAGER	蒋超群			
专业负责人 ARCH.CHEF	王嘉琳			
校 对 PROOF	李映华			
设 计 DESIGN	何 鸿			
制 图 DRAWING	何 鸿			
建设单位 C.C 融安县教育局				
项目名称 PROJECT 2025年融安县初级中学教学楼维修工程				
子项名称 SUBITEM				
图名 TITLE 五层平面图				
设计号 PROJ.NO.	ZH-RAJY-2025022			
阶段 STATUS	施工图	版次 REV.	01	
图别 D.S	建筑	日期 DATE	2025.03	
图号 DWG.NO.	JZ-05	图幅 Pic.	A2+1/4	

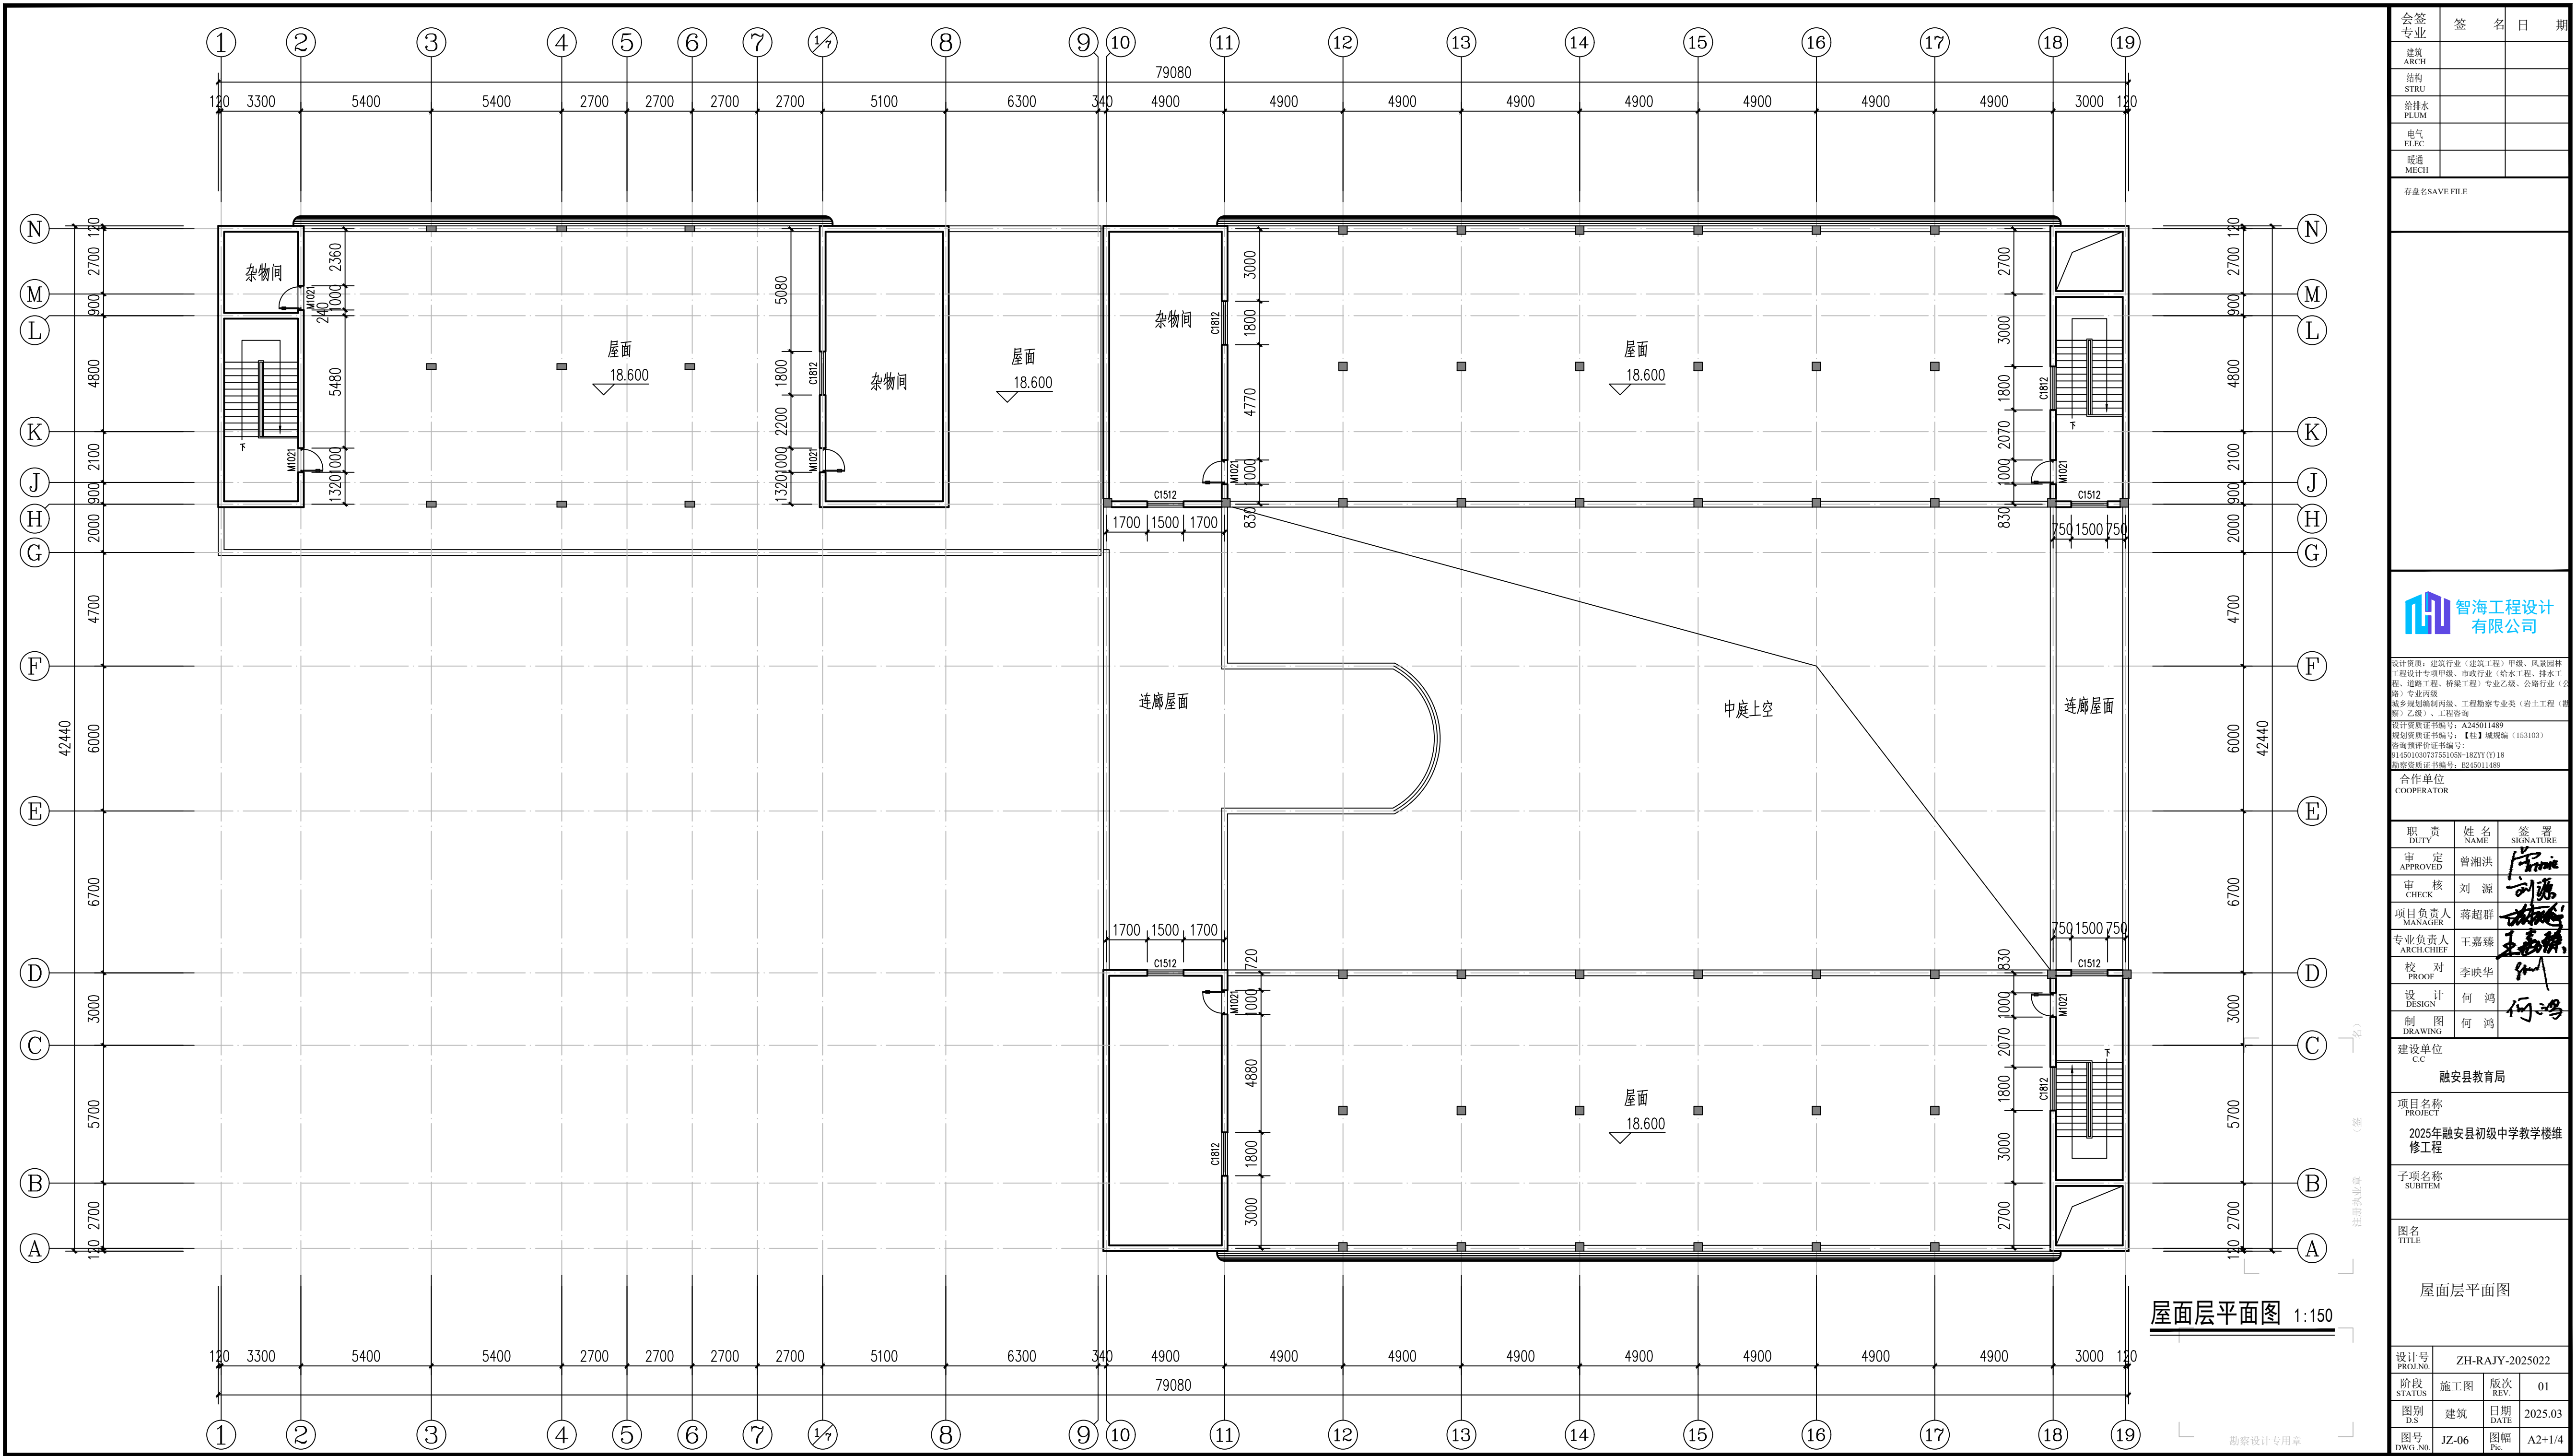

会签专业	签 名	日 期
建筑 ARCH		
结构 STRU		
给排水 PLUM		
电气 ELEC		
暖通 MECH		

存盘名SAVE FILE

 

设计资质：建筑行业（建筑工程）甲级、风景园林工程设计专项甲级、市政行业（给水工程、排水工程、道路工程、桥梁工程）专业乙级、公路行业（公路）专业丙级
城乡规划编制资质、工程勘察专业类（岩土工程（勘察）乙级）、工程咨询
设计资质证书编号：A245011489
规划资质证书编号：【桂】城规编（153103）
咨询评价资质证书编号：【桂】城规评（153103）
勘察资质证书编号：B245011489

合作单位
COOPERATOR

职 责 DUTY	姓 名 NAME	签 署 SIGNATURE
审 定 APPROVED	曾湘洪	
审 核 CHECK	刘 源	
项目负责人 MANAGER	蒋超群	
专业负责人 ARCH.CHEF	王嘉臻	
校 对 PROOF	李映华	
设 计 DESIGN	何 鸿	
制 图 DRAWING	何 鸿	

建设单位
C.C

融安县教育局

项目名称
PROJECT
2025年融安县初级中学教学楼维修工程

子项名称
SUBITEM


图名
TITLE

屋面层平面图

设计号 PROJ.NO.	ZH-RAJY-2025022		
阶段 STATUS	施工图	版次 REV.	01
图别 D.S	建筑	日期 DATE	2025.03
图号 DWG.NO.	JZ-06	图幅 Pic.	A2+1/4

勘察设计专用章

未加盖勘察设计出图专用章无效。

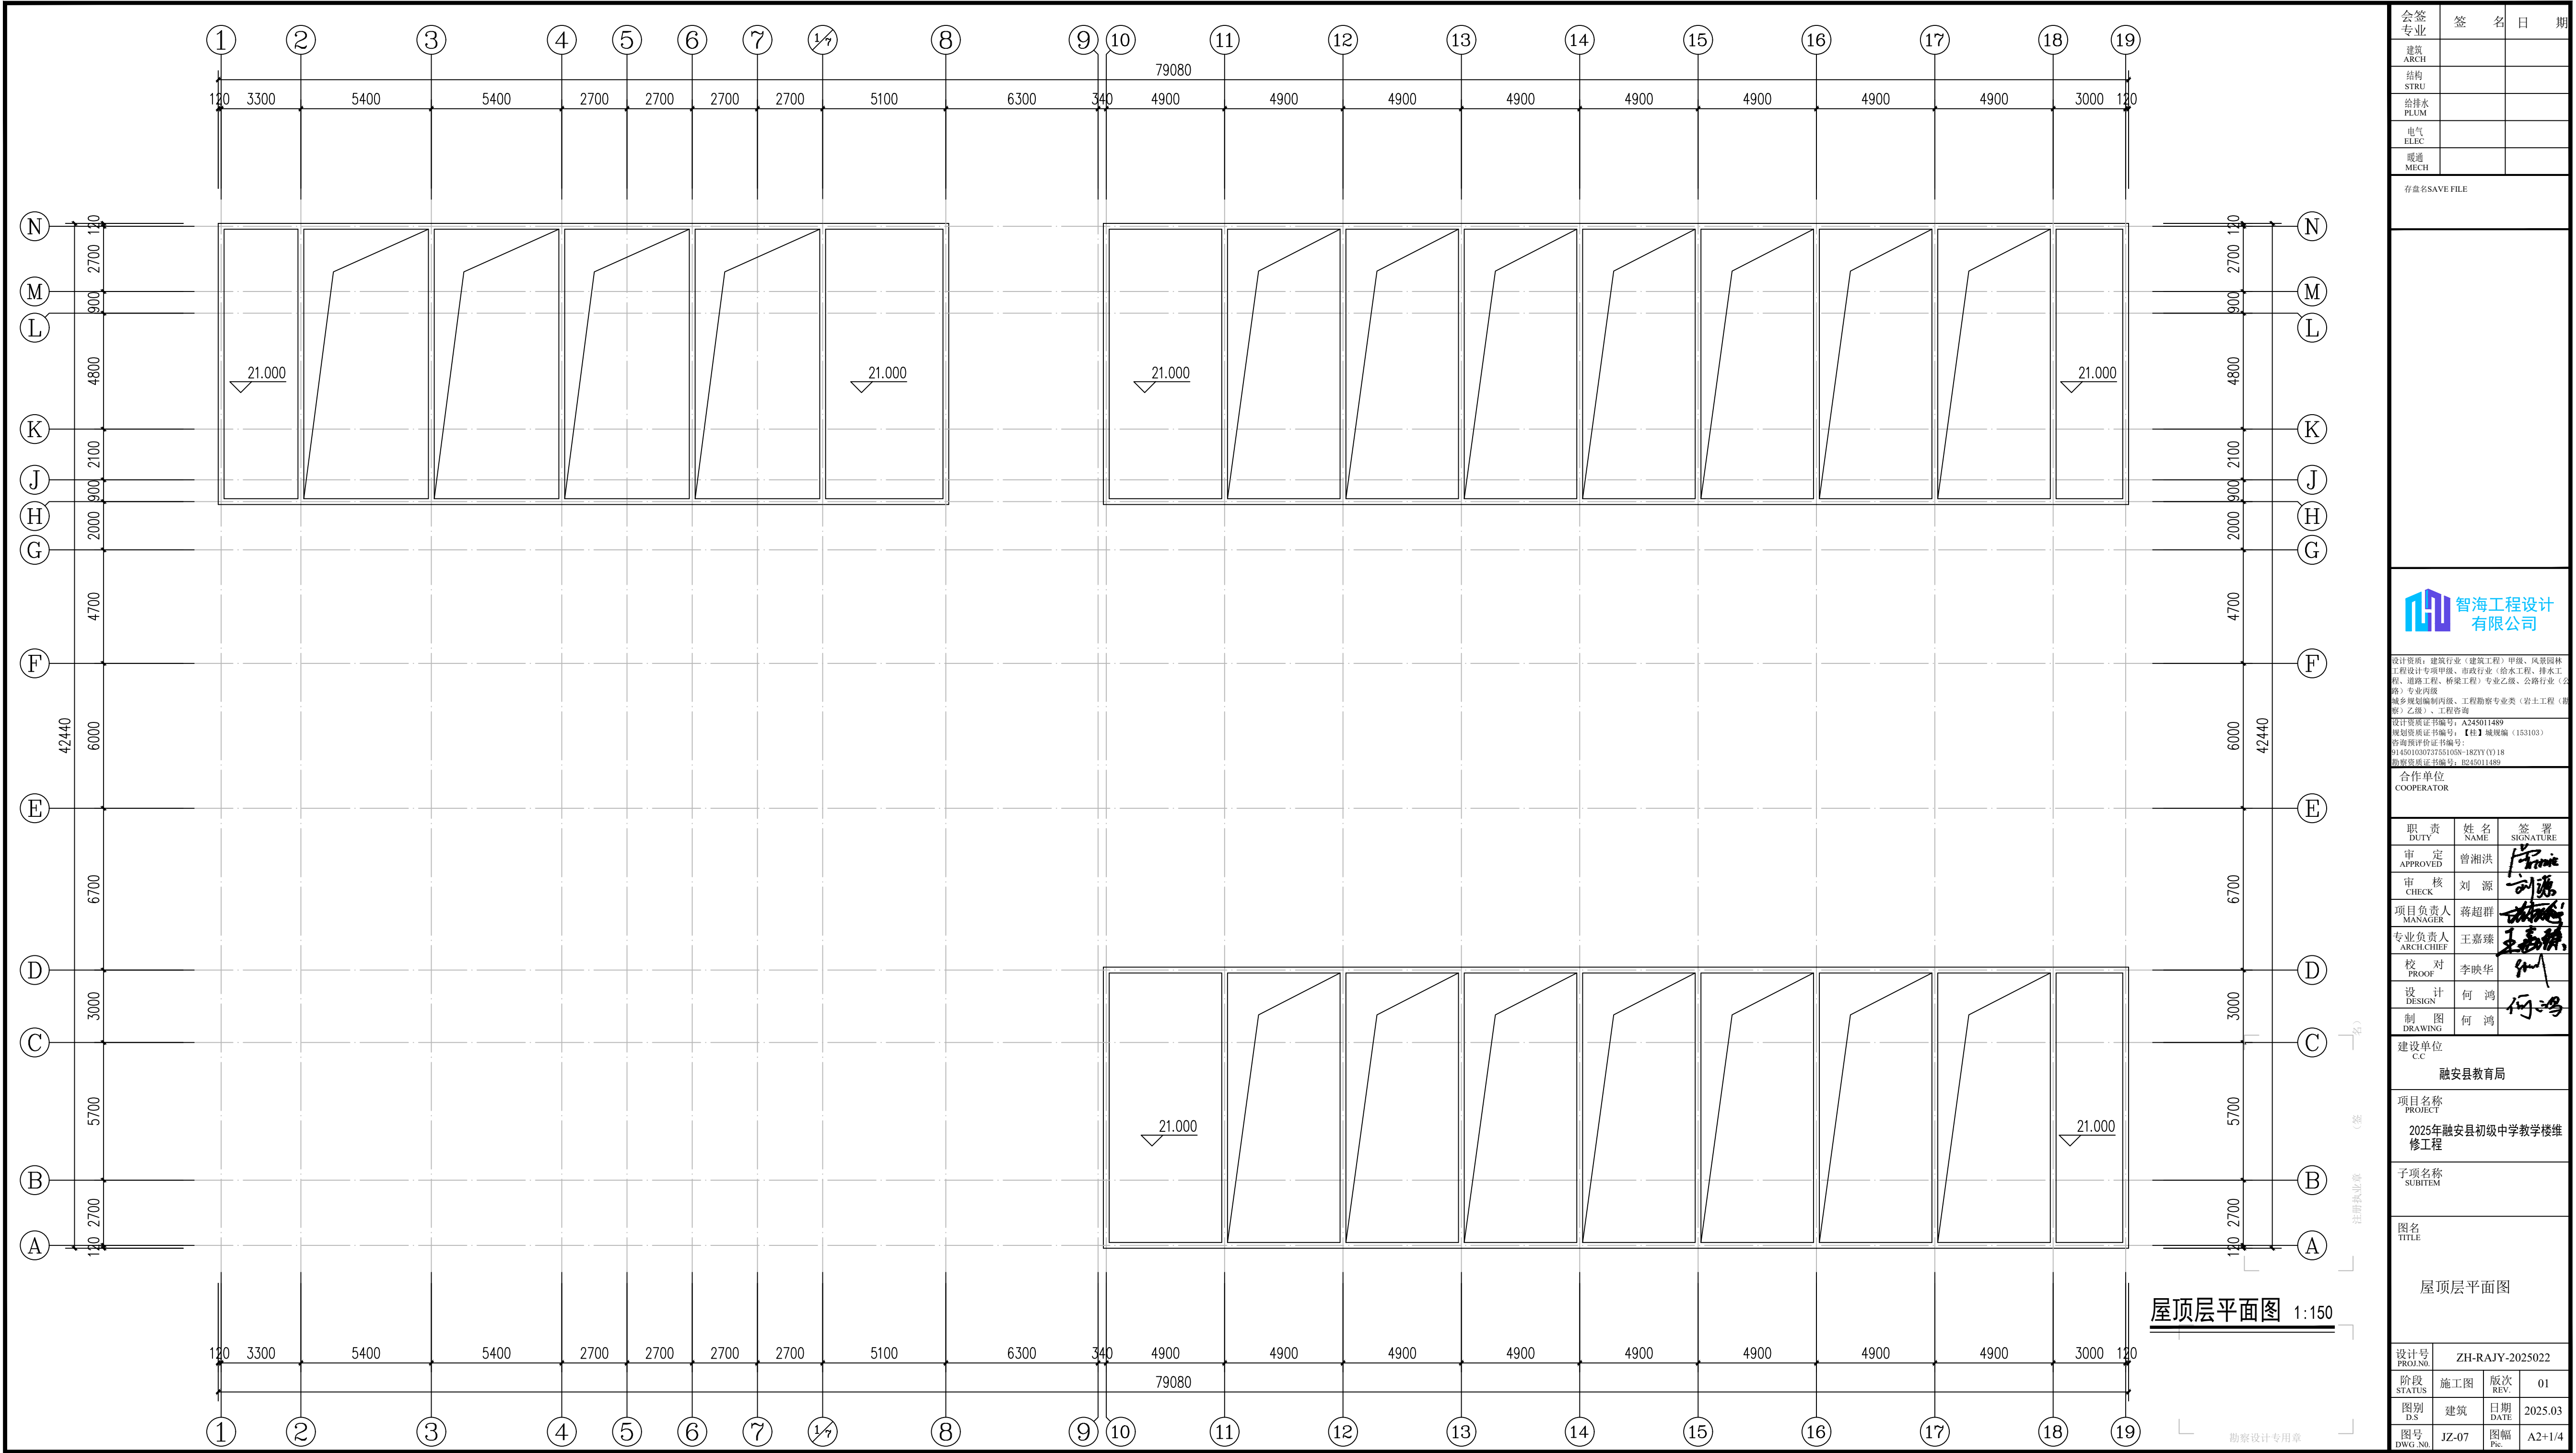


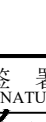
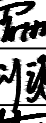

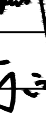


会签专业	签	名	日	期	
建筑 ARCH	
结构 STRU	
给排水 PLUM	
电气 ELEC	
暖通 MECH	
存盘名SAVE FILE	
<div><div></div><div>智海工程设计有限公司</div></div> <p>设计资质：建筑行业（建筑工程）甲级、风景园林工程设计专项甲级、市政行业（给水工程、排水工程、道路工程、桥梁工程）专业乙级、公路行业（公路）专业丙级、城乡规划编制甲级、工程勘察专业类（岩土工程（勘察）乙级）、工程咨询</p> <p>设计资质证书编号：A245011489 规划资质证书编号：【桂】城规编（153103） 咨询评价证书编号：450100073755160N-18ZYY(O)18 勘察资质证书编号：B245011489</p> <p>合作单位 COOPERATOR</p> <table><tr><td>职 责 DUTY</td><td>姓 名 NAME</td><td>签 署 SIGNATURE</td></tr><tr><td>审 定 APPROVED</td><td>曾湘洪</td><td></td></tr><tr><td>审 核 CHECK</td><td>刘 源</td><td></td></tr><tr><td>项目负责人 MANAGER</td><td>蒋超群</td><td></td></tr><tr><td>专业负责人 ARCH.CHEF</td><td>王嘉臻</td><td></td></tr><tr><td>校 对 PROOF</td><td>李映华</td><td></td></tr><tr><td>设 计 DESIGN</td><td>何 鸿</td><td></td></tr><tr><td>制 图 DRAWING</td><td>何 鸿</td><td></td></tr></table> <p>建设单位 C.C 融安县教育局</p> <p>项目名称 PROJECT 2025年融安县初级中学教学楼维修工程</p> <p>子项名称 SUBITEM</p> <p>图名 TITLE 屋顶层平面图</p> <table><tr><td>设计号 PROJ.NO.</td><td colspan="3">ZH-RAJY-2025022</td></tr><tr><td>阶段 STATUS</td><td>施工图</td><td>版次 REV.</td><td>01</td></tr><tr><td>图别 D.S</td><td>建筑</td><td>日期 DATE</td><td>2025.03</td></tr><tr><td>图号 DWG.NO.</td><td>JZ-07</td><td>图幅 Pic.</td><td>A2+1/4</td></tr></table>					职 责 DUTY	姓 名 NAME	签 署 SIGNATURE	审 定 APPROVED	曾湘洪		审 核 CHECK	刘 源		项目负责人 MANAGER	蒋超群		专业负责人 ARCH.CHEF	王嘉臻		校 对 PROOF	李映华		设 计 DESIGN	何 鸿		制 图 DRAWING	何 鸿		设计号 PROJ.NO.	ZH-RAJY-2025022			阶段 STATUS	施工图	版次 REV.	01	图别 D.S	建筑	日期 DATE	2025.03	图号 DWG.NO.	JZ-07	图幅 Pic.	A2+1/4
职 责 DUTY	姓 名 NAME	签 署 SIGNATURE	
审 定 APPROVED	曾湘洪	
审 核 CHECK	刘 源	
项目负责人 MANAGER	蒋超群	
专业负责人 ARCH.CHEF	王嘉臻	
校 对 PROOF	李映华	
设 计 DESIGN	何 鸿	
制 图 DRAWING	何 鸿	
设计号 PROJ.NO.	ZH-RAJY-2025022	
阶段 STATUS	施工图	版次 REV.	01	
图别 D.S	建筑	日期 DATE	2025.03	
图号 DWG.NO.	JZ-07	图幅 Pic.	A2+1/4	




①-19轴立面图 1:150




19-①轴立面图 1:150

会签专业	签	名	日	期
建筑 ARCH				
结构 STRU				
给排水 PLUM				
电气 ELEC				
暖通 MECH				
存盘名SAVE FILE				
<div>智海工程设计有限公司</div>				
设计资质：建筑行业（建筑工程）甲级、风景园林 工程设计专项甲级、市政行业（给水工程、排水工程、道路工程、桥梁工程）专业乙级、公路行业（公路）专业丙级 城乡规划编制甲级、工程勘察专业类（岩土工程（勘察）乙级）、工程咨询				
设计资质证书编号：A245011489 规划资质证书编号：【桂】城规编（153103） 咨询资质证书编号： A145010072755160N-18ZY0118 勘察资质证书编号：B245011489				
合作单位 COOPERATOR				
职 责 DUTY	姓 名 NAME	签 署 SIGNATURE		
审 定 APPROVED	曾湘洪			
审 核 CHECK	刘 源			
项目负责人 MANAGER	蒋超群			
专业负责人 ARCH.CHEF	王嘉臻			
校 对 PROOF	李映华			
设 计 DESIGN	何 鸿			
制 图 DRAWING	何 鸿			
建设单位 C.C 融安县教育局				
项目名称 PROJECT 2025年融安县初级中学教学楼维修工程				
子项名称 SUBITEM				
图名 TITLE <div>①-①轴立面图 ②-②轴立面图</div>				
设计号 PROJ.NO. ZH-RAJY-2025022				
阶段 STATUS	施工图	版次 REV.	01	
图别 D.S	建筑	日期 DATE	2025.03	
图号 DWG.NO.	JZ-08	图幅 Pic.	A2+1/4	

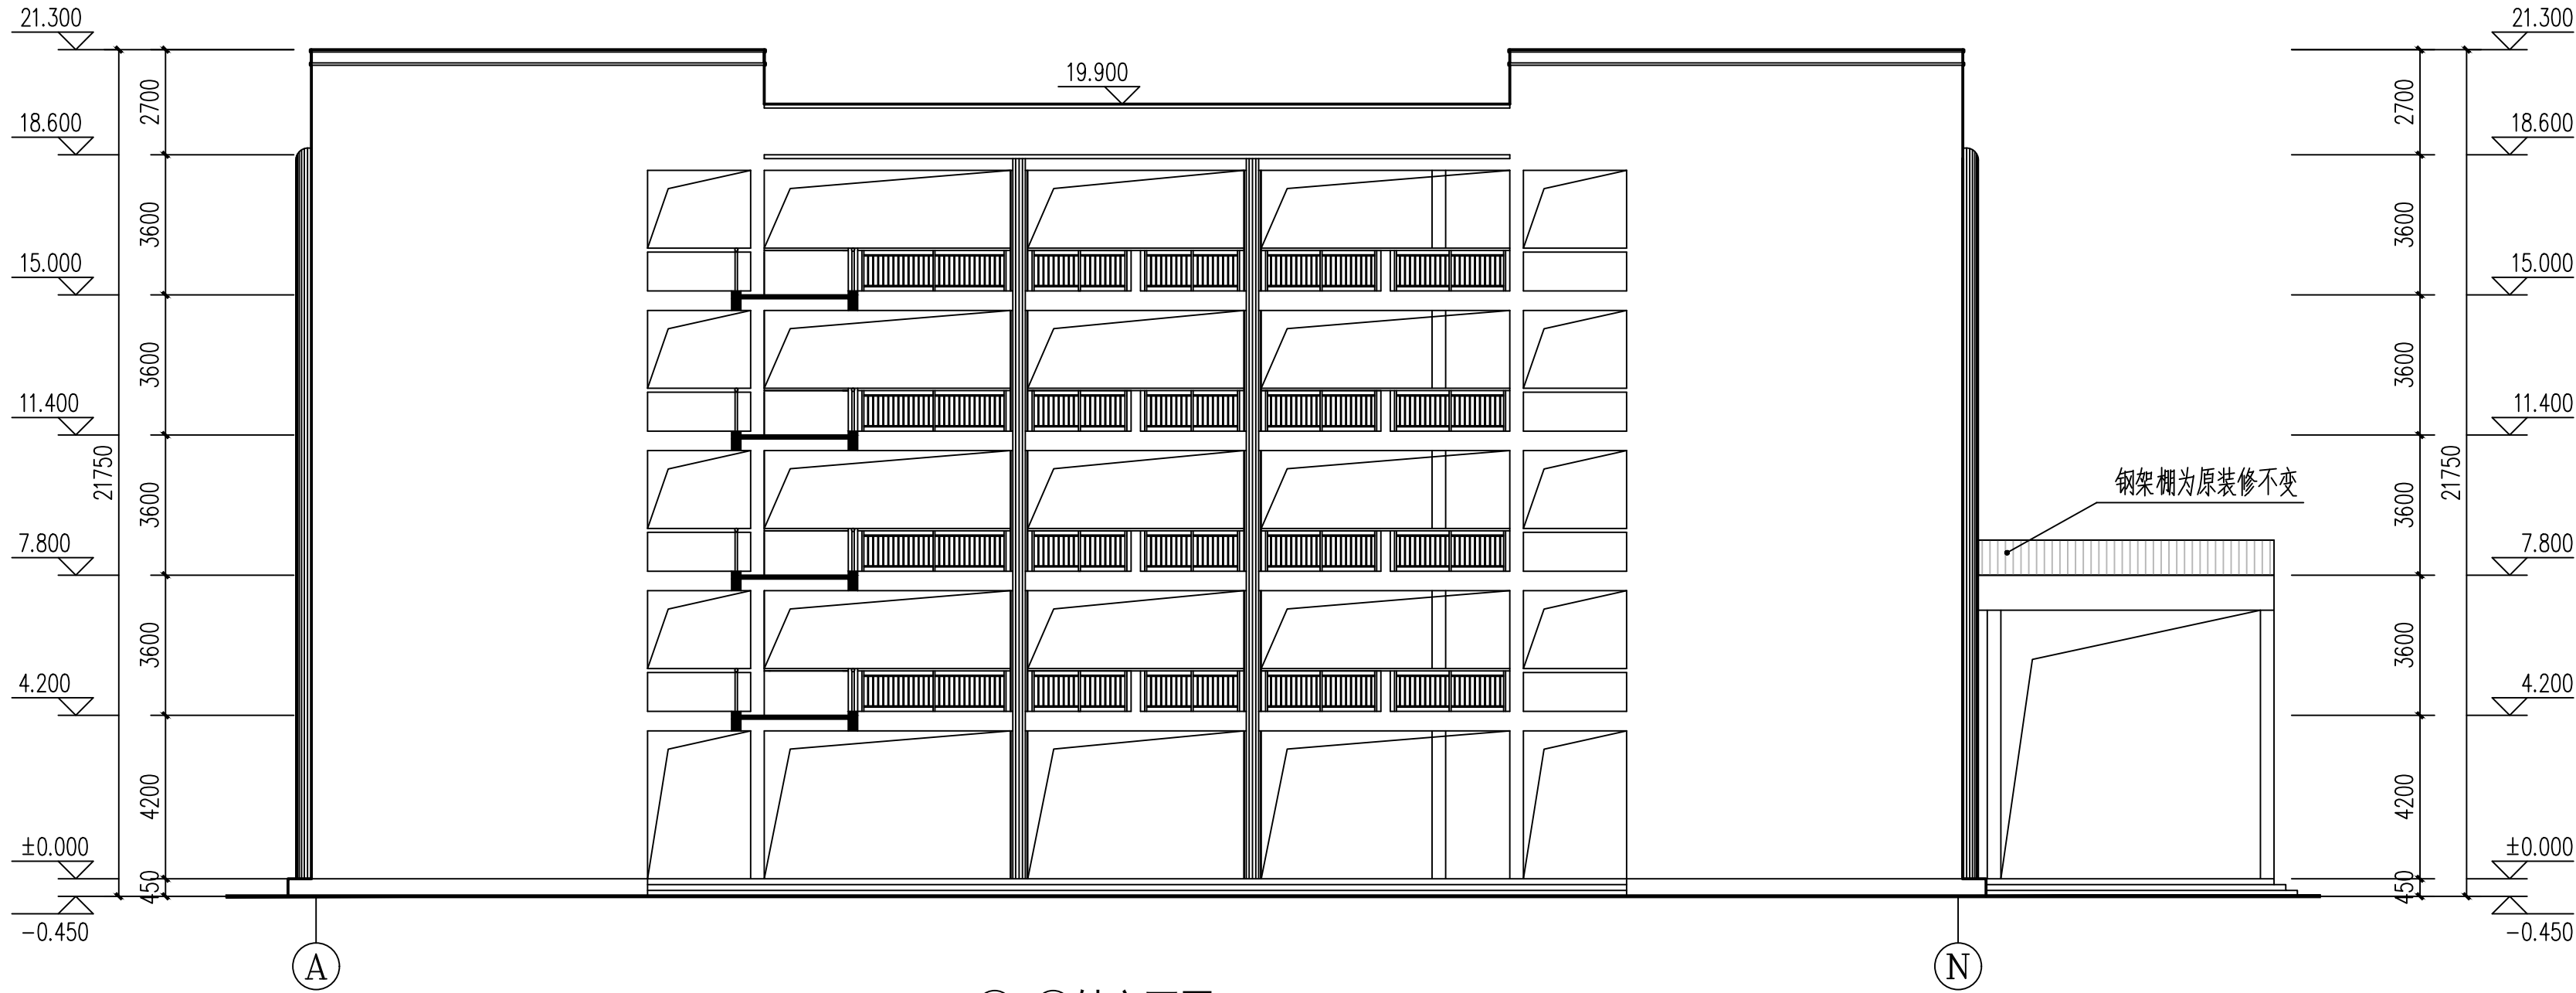


A-N轴立面图 1:150

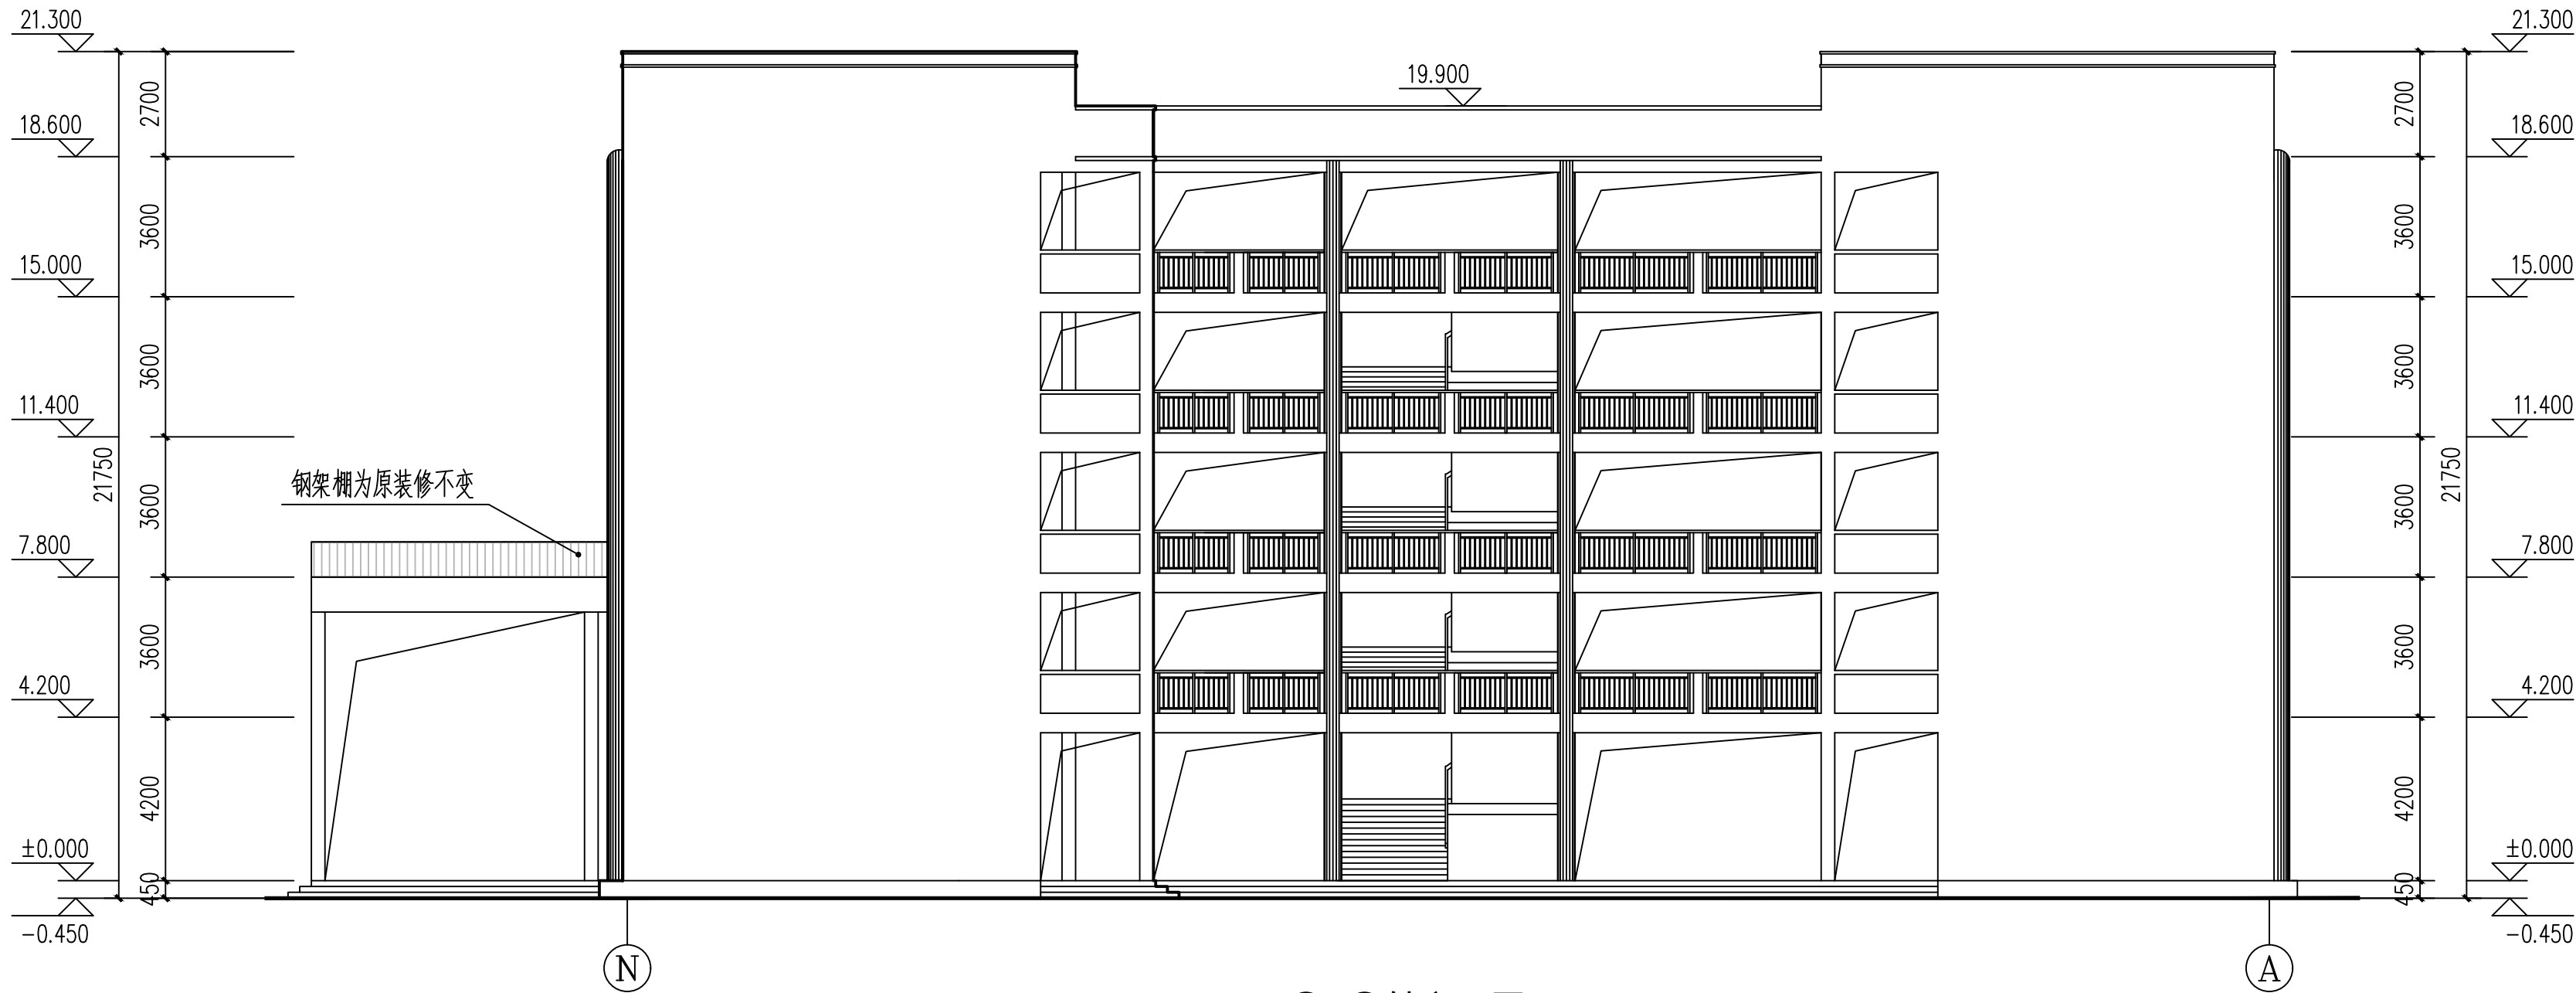

N-A轴立面图 1:150

会签专业	签 名	日 期
建筑 ARCH		
结构 STRU		
给排水 PLUM		
电气 ELEC		
暖通 MECH		

存盘名SAVE FILE

 

设计资质：建筑行业（建筑工程）甲级、风景园林工程设计专项甲级、市政行业（给水工程、排水工程、道路工程、桥梁工程）专业乙级、公路行业（公路）专业丙级
城乡规划编制甲级、工程勘察专业类（岩土工程（勘察）乙级）、工程咨询

设计资质证书编号：A245011489
规划资质证书编号：【桂】城规编（153103）
咨询评价证书编号：咨（4501000737551）GN-18ZY（Y）18
勘察资质证书编号：B245011489

合作单位
COOPERATOR

职 责 DUTY	姓 名 NAME	签 署 SIGNATURE
审 定 APPROVED	曾湘洪	
审 核 CHECK	刘 源	
项目负责人 MANAGER	蒋超群	
专业负责人 ARCH.CHEF	王嘉臻	
校 对 PROOF	李映华	
设 计 DESIGN	何 鸿	
制 图 DRAWING	何 鸿	

建设单位
C.C

融安县教育局

项目名称
PROJECT
2025年融安县初级中学教学楼维修工程

子项名称
SUBITEM

图名
TITLE

①-①轴立面图
②-②轴立面图

设计号
PROJ.NO. ZH-RAJY-2025022

阶段 STATUS	施工图	版次 REV.	01
--------------	-----	------------	----

图别 D.S	建筑	日期 DATE	2025.03
-----------	----	------------	---------

图号 DWG.NO.	JZ-09	图幅 Pic.	A2+1/4
---------------	-------	------------	--------

勘察设计专用章

未加盖勘察设计出图专用章无效。



设计资质证书编号: A245011489
规划资质证书编号: 【桂】城规编(153103)
咨询预评价证书编号: 91450103073755105N-18ZYY(Y)
勘察资质证书编号: B245011489

图 纸 目 录

DRAWING LIST

融安县教育局

2025年融安县初级中学教学楼维修工程

食堂钢梯维护

ZH-RAJY-2025022

JZ-
M01

2025.03

施工图


共 1 页, 第 1 页

劉源

未加盖勘察设计出图专用章无效。

建筑设计说明

一. 工程概况	四. 钢梯维护
1. 建筑名称: 2025年融安县初级中学教学楼维修工程—食堂钢梯维护。	1. GT1休息平台更换5厚花纹钢板4800X3600, 详钢梯二层平面图。
2. 建设地点: 融安县初级中学内。	2. 所有不锈钢栏杆扶手为原装修不变。
3. 建设单位: 融安县教育局。	3. 所有钢梯维护:
二. 尺寸	(1) 除锈: 手工除锈 (包括GT1休息平台更换5厚花纹钢板), 除锈质量等级应达到国标GB10923中stz级标准;
1. 本图所注尺寸除标高及总平面图以米计外, 其余均以毫米计。	(2) 防腐 (不宜低于15年) 涂层: 底漆二遍, 红丹醇酸防锈漆, 涂层厚度25~30微米;
2. 室内标高为±0.000, 室内外高差-0.150m (除特别注明外, 均为施工图所标注的建筑标高)。	面漆二遍, 白色醇酸调和漆, 涂层厚度40~50微米。
三. 屋面	
1. 屋面瓦为原装修不变。	

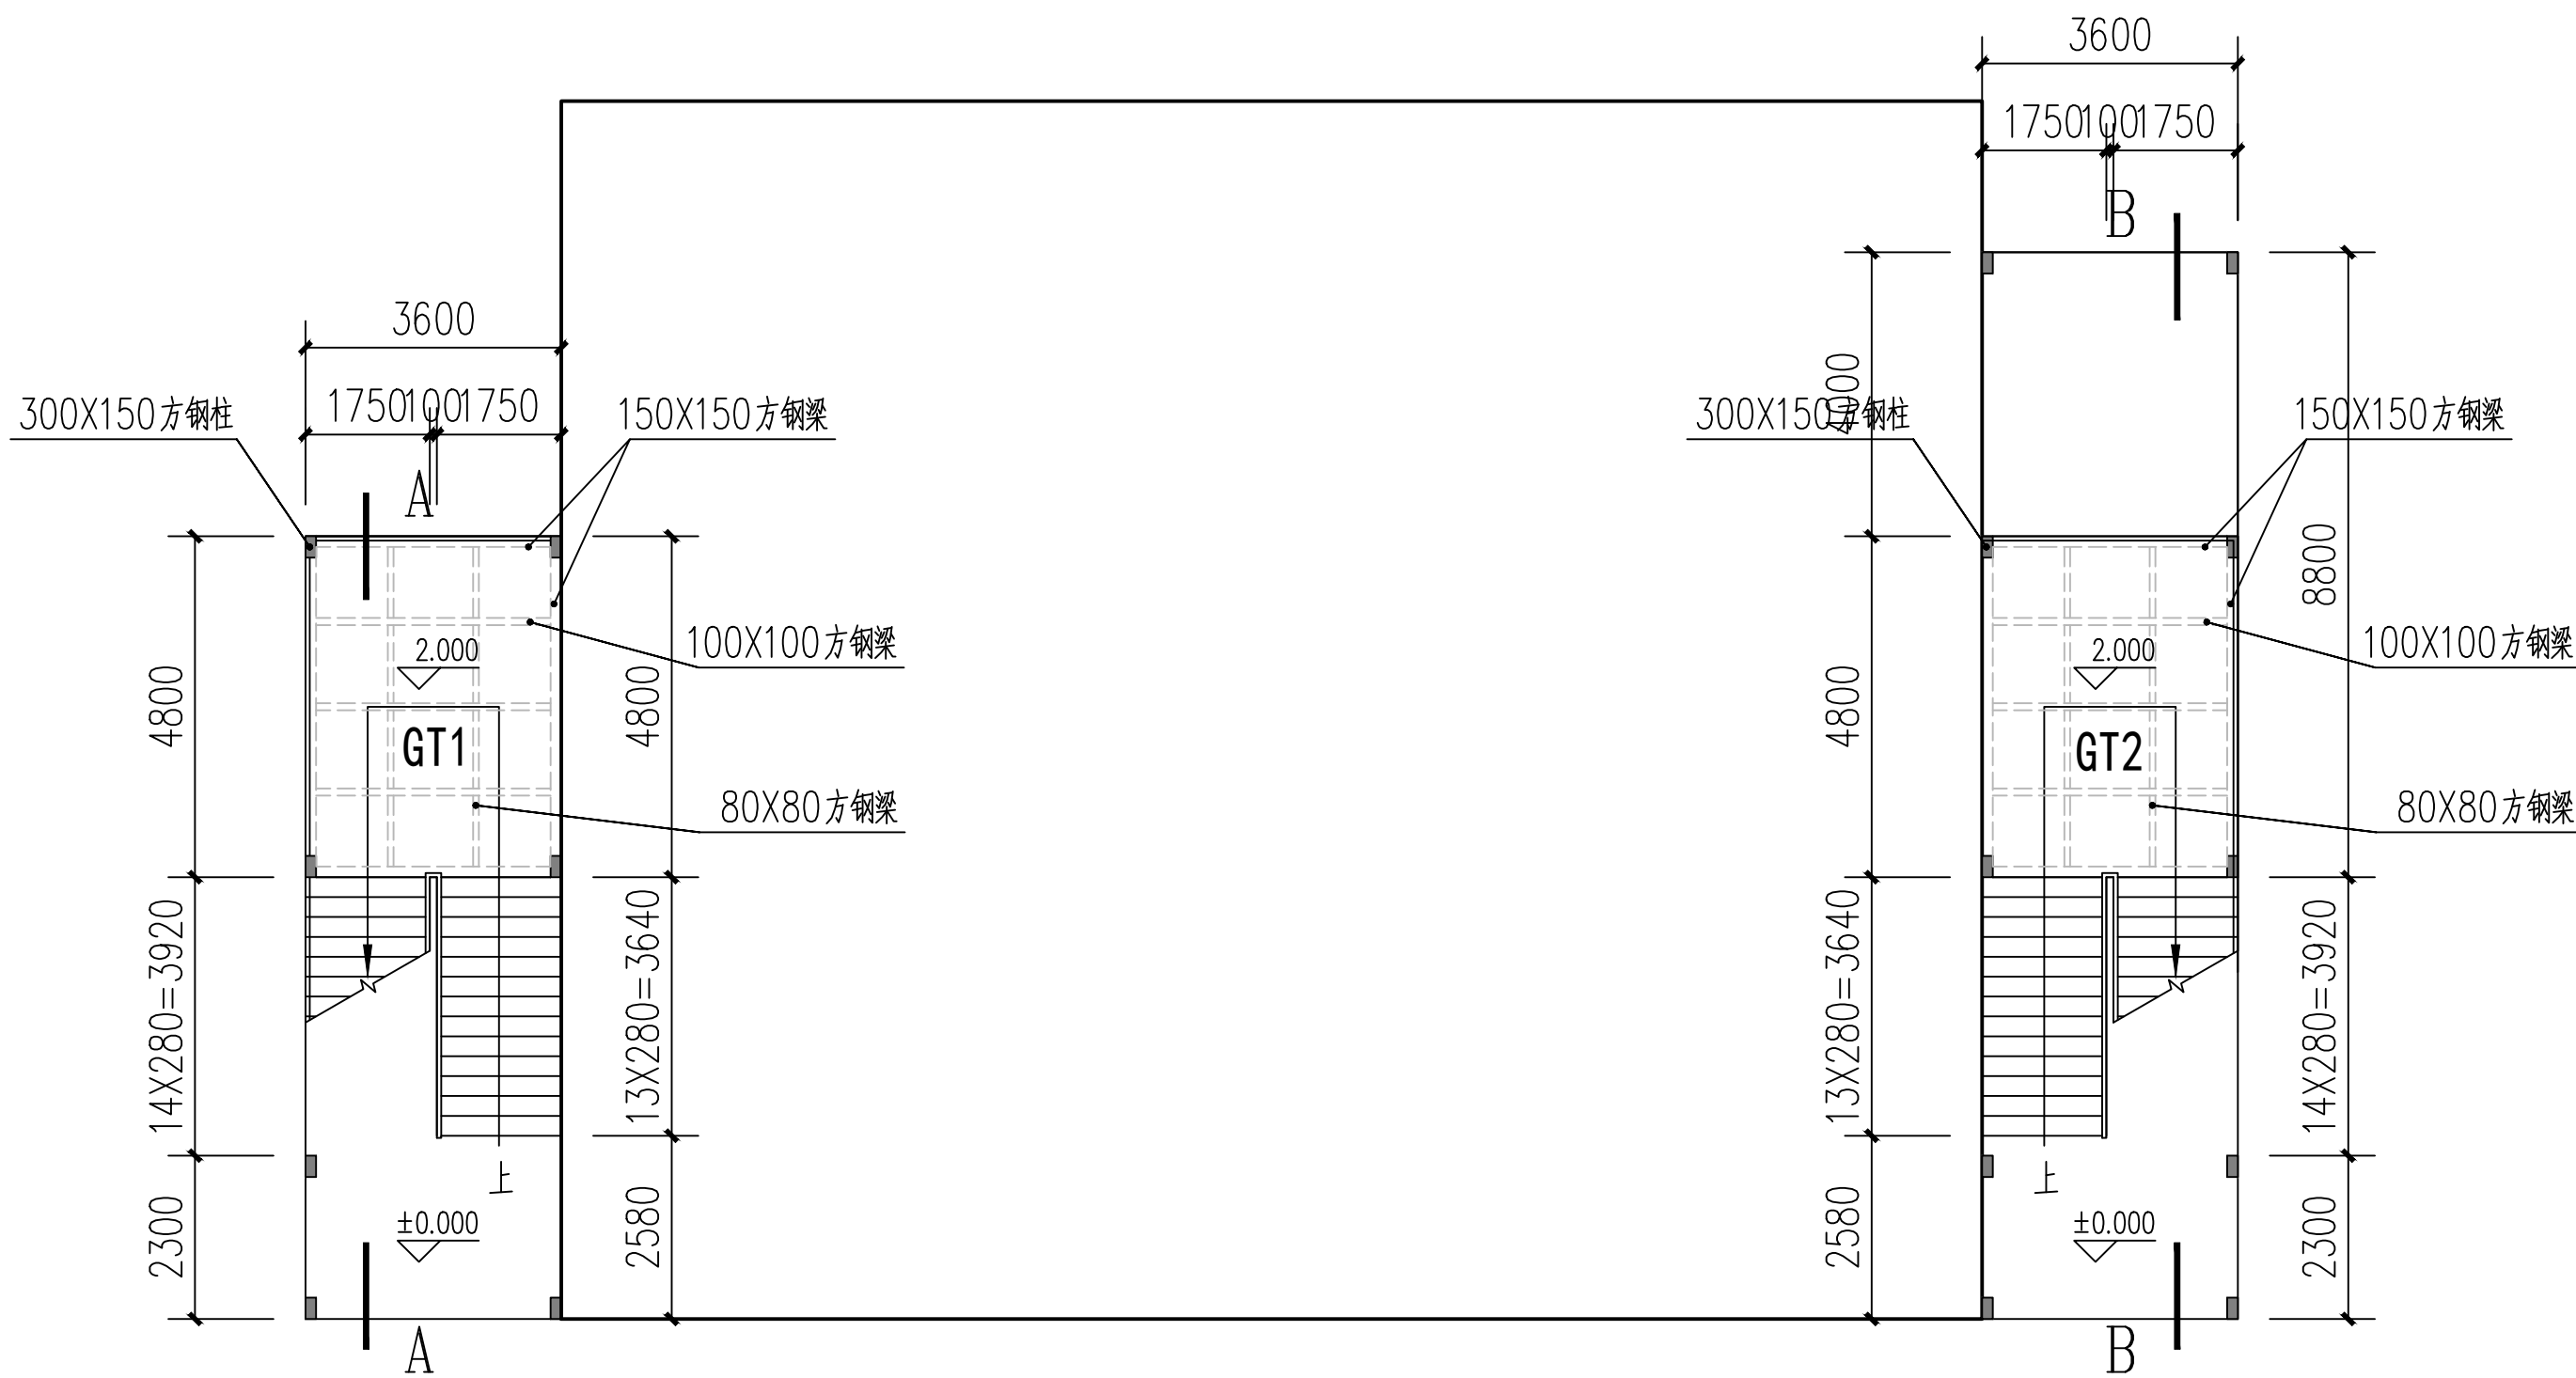

钢梯一层平面图 1:100

会签专业	签 名	日 期
建筑 ARCH		
结构 STRU		
给排水 PLUM		
电气 ELEC		
暖通 MECH		

存盘名SAVE FILE



设计资质: 建筑行业 (建筑工程) 甲级、风景园林
工程设计专项甲级、市政行业 (给水工程、排水工程、道路工程、桥梁工程) 专业乙级、公路行业 (公路) 专业甲级
城乡规划编制丙级、工程勘察专业类 (岩土工程 (勘察) 乙级)、工程咨询
设计资质证书编号: A245011489
规划资质证书编号: 【桂】城规编 (153103)
咨询评价证书编号:
91450103073755105N-182YY(Y)18
勘察资质证书编号: B245011489

合作单位
COOPERATOR

职 责 DUTY	姓 名 NAME	签 署 SIGNATURE
审 定 APPROVED	曾湘洪	
审 核 CHECK	刘 源	
项目负责人 MANAGER	蒋超群	
专业负责人 ARCH.CHIEF	王嘉臻	
校 对 PROOF	李映华	
设 计 DESIGN	何 鸿	
制 图 DRAWING	何 鸿	

建设单位
C.C

融安县教育局

项目名称
PROJECT

2025年融安县初级中学教学楼维修工程

子项名称
SUBITEM

食堂钢梯维护

图名
TITLE

建筑设计说明
钢梯一层平面图

设计号
PROJ.NO.

ZH-RAJY-2025022

阶段
STATUS

施工图

版次
REV.

01

图别
D.S

建筑

日期
DATE

2025.03

图号
DWG.NO.


JZ-01

图幅
Pic.



A2

勘察设计专用章


未加盖勘察设计出图专用章无效。

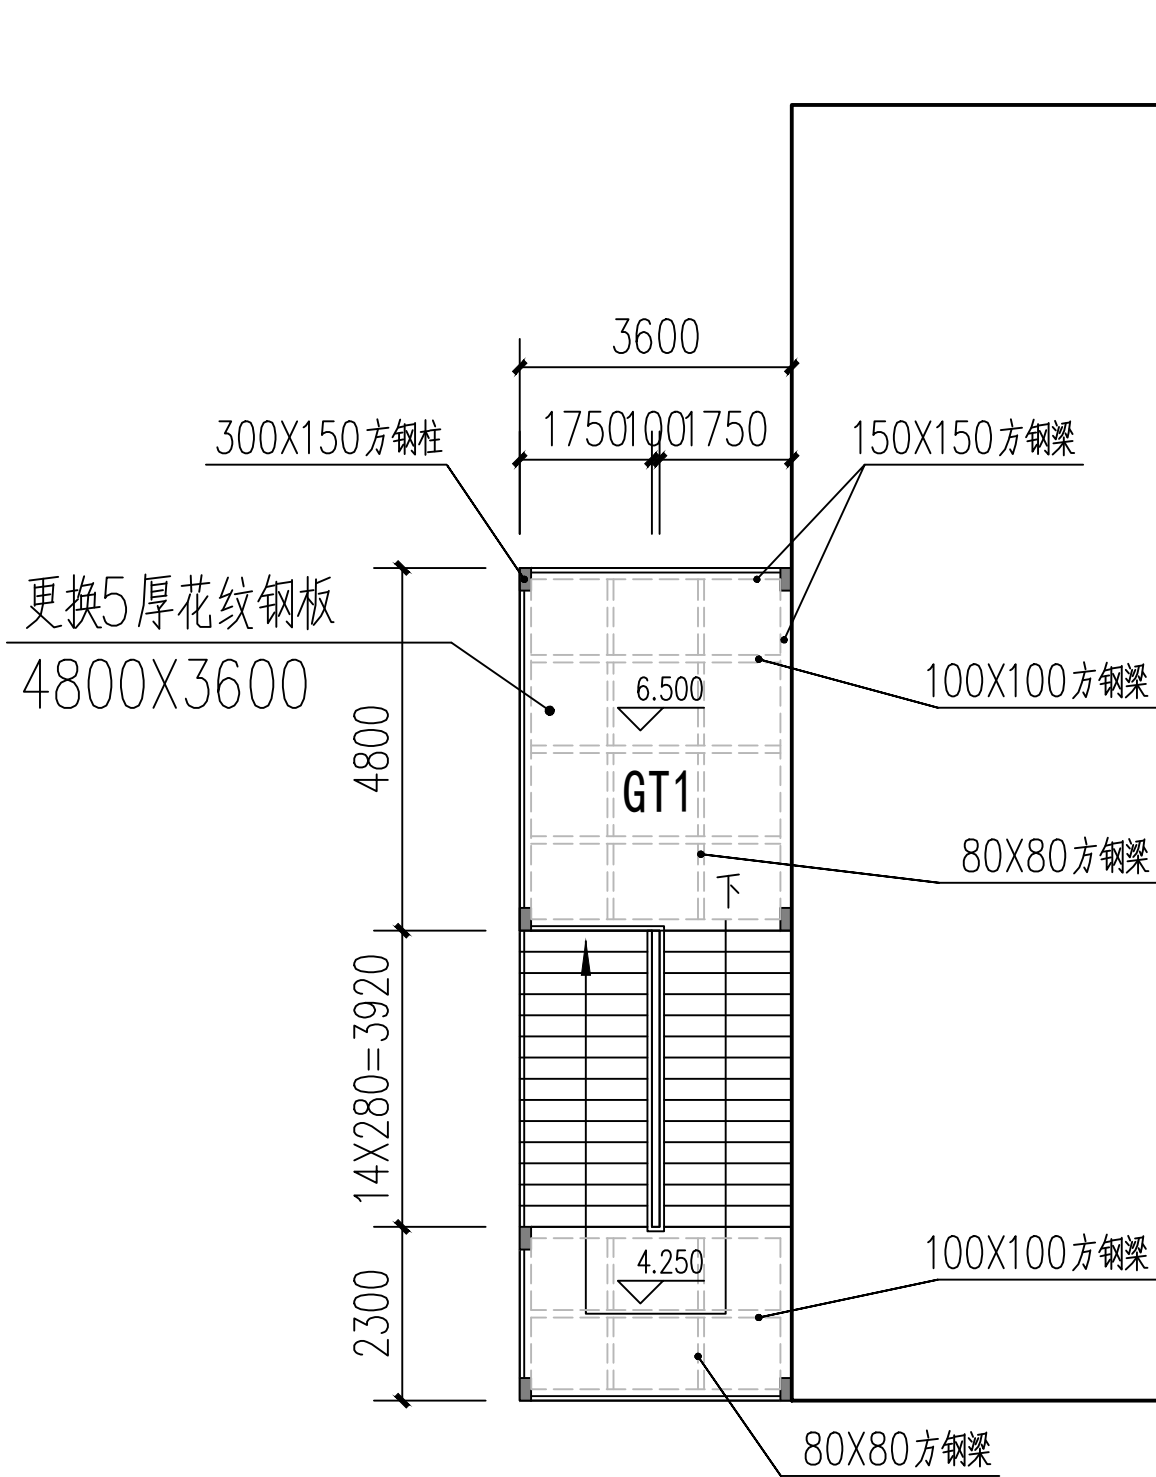

钢梯二层平面图 1:100

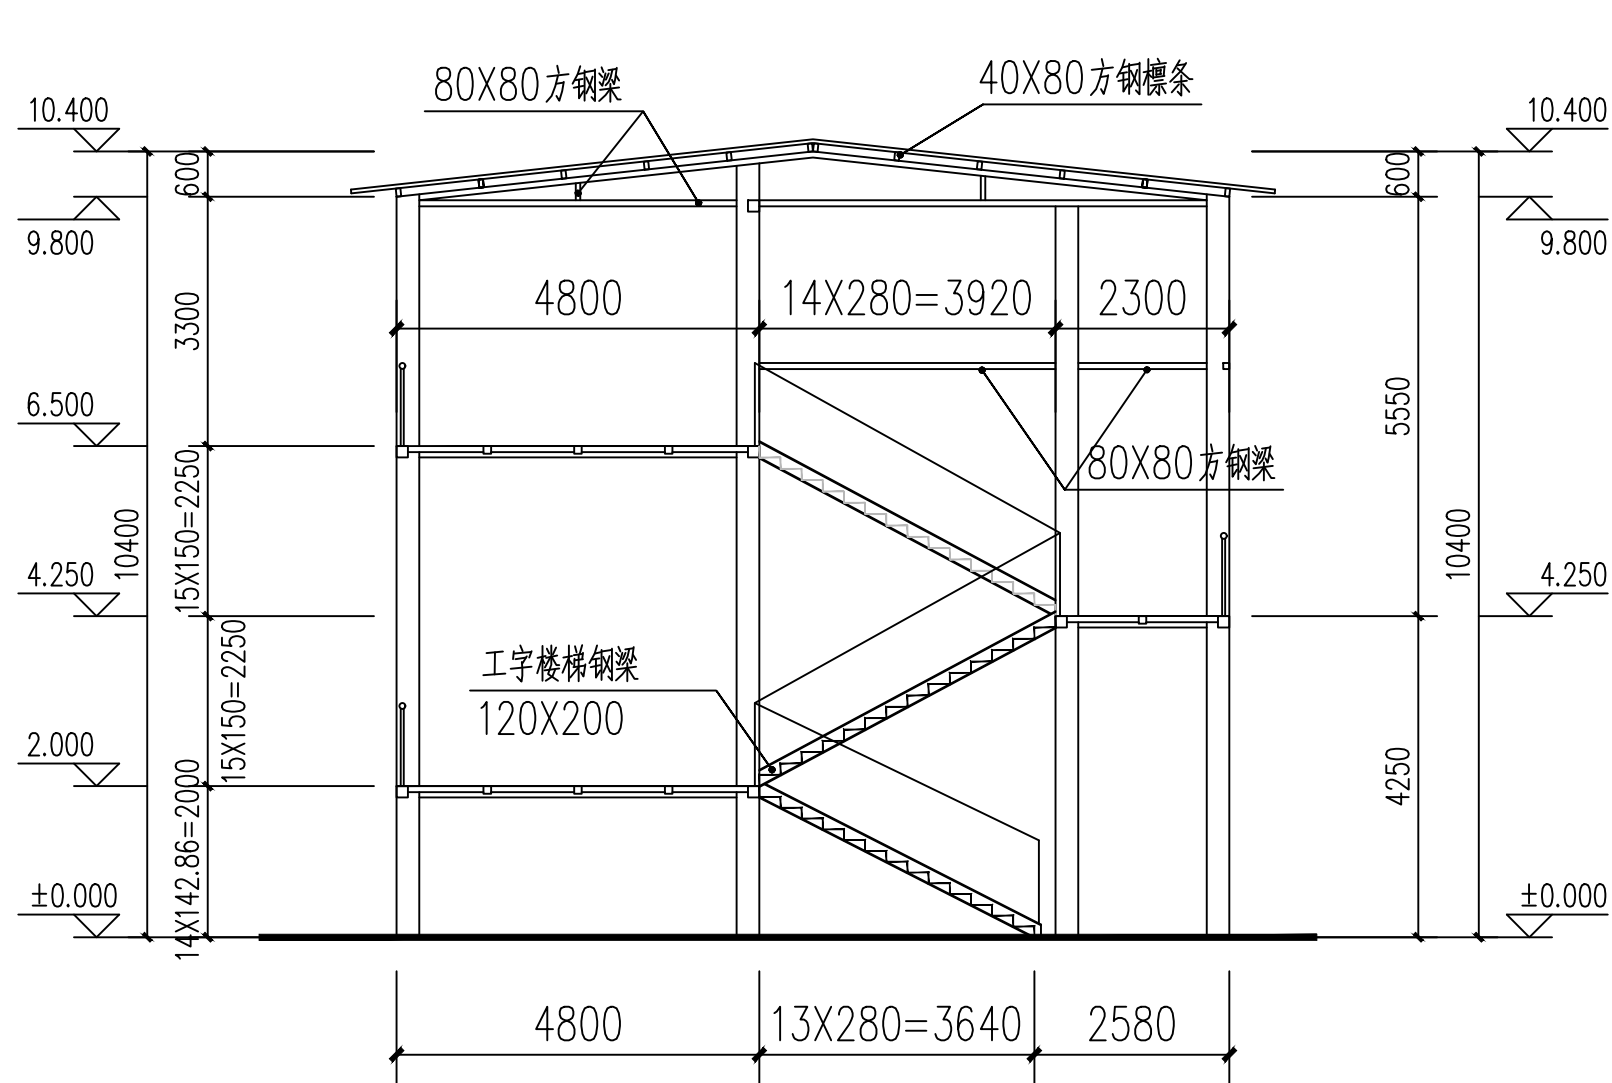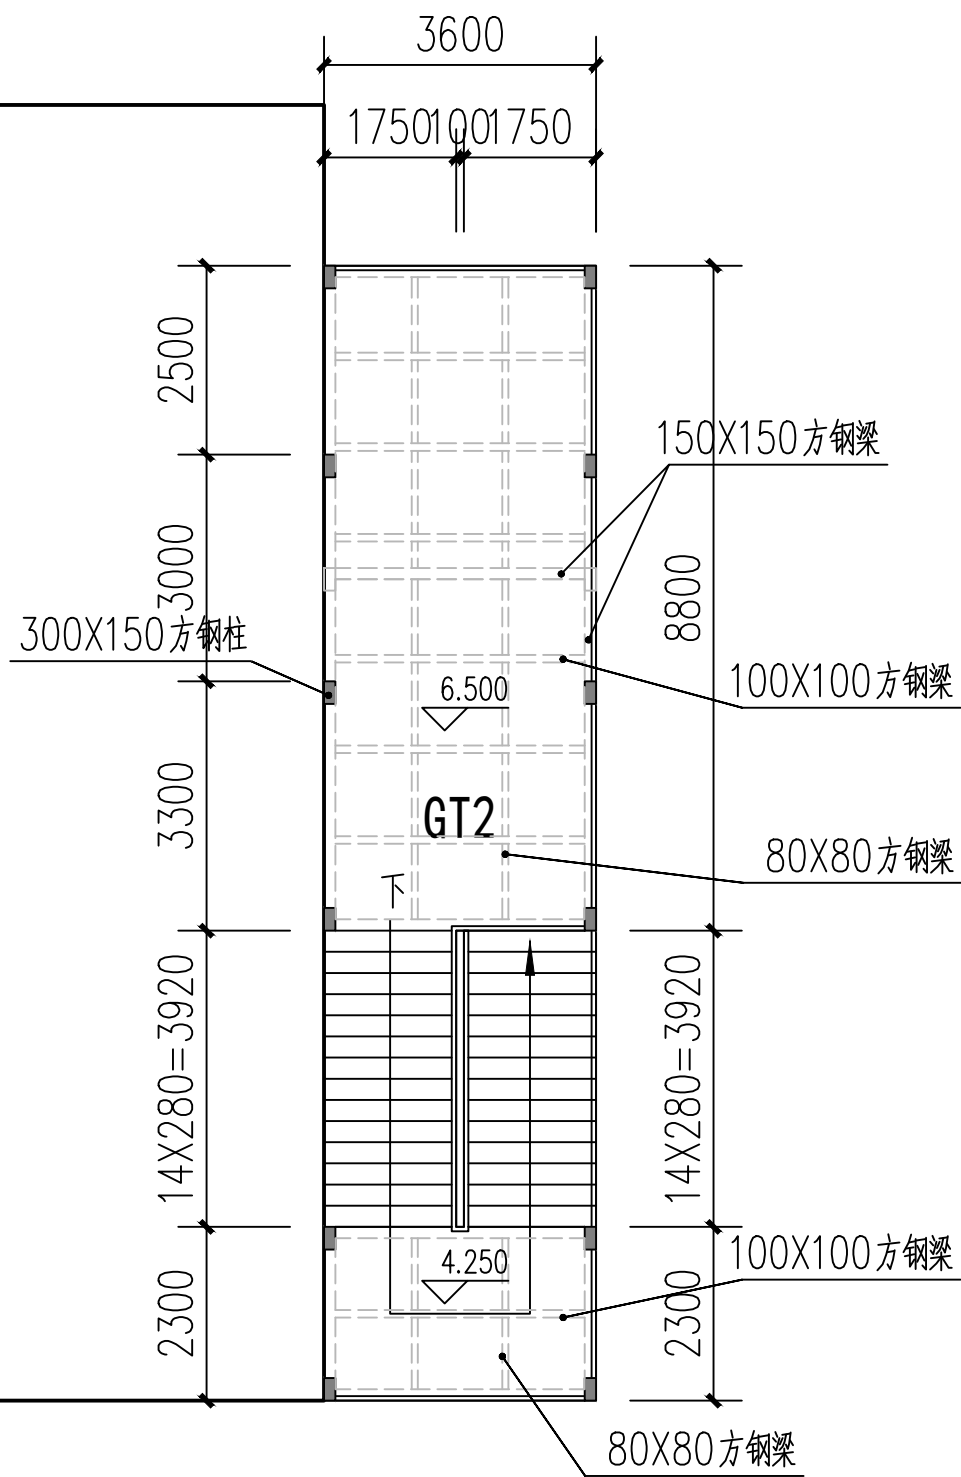


钢梯A-A剖面图 1:100

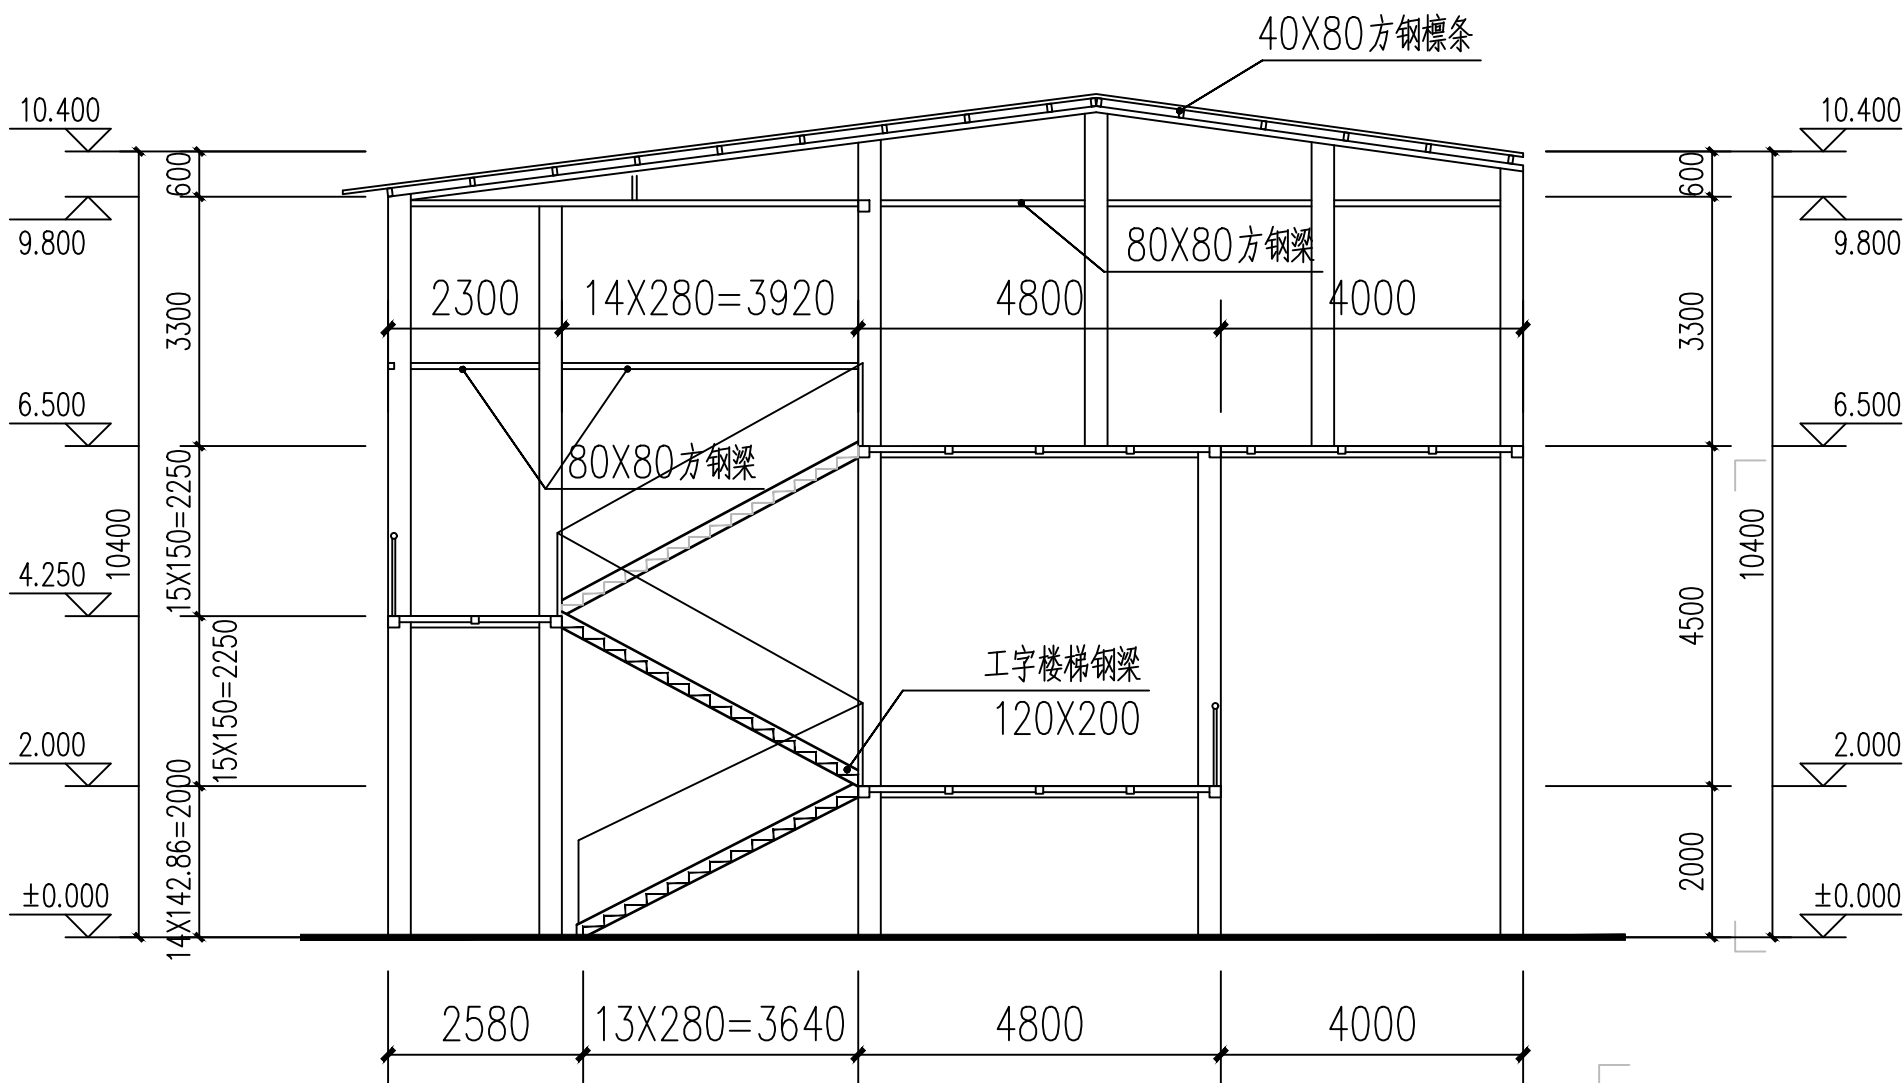

钢梯B-B剖面图 1:100

会签专业	签 名	日 期
建筑 ARCH		
结构 STRU		
给排水 PLUM		
电气 ELEC		
暖通 MECH		

存盘名SAVE FILE

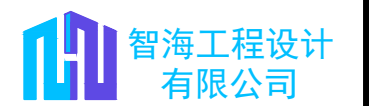

设计资质：建筑行业（建筑工程）甲级、风景园林
工程设计专项甲级、市政行业（给水工程、排水工程、道路工程、桥梁工程）专业乙级、公路行业（公路）专业甲级
城乡规划编制丙级、工程勘察专业类（岩土工程（勘察）乙级）、工程咨询
设计资质证书编号：A245011489
规划资质证书编号：【桂】城规编（153103）
咨询评价证书编号：91450103073755105N-182Y1(Y)18
勘察资质证书编号：B245011489

合作单位
COOPERATOR

职 责 DUTY	姓 名 NAME	签 署 SIGNATURE
审 定 APPROVED	曾湘洪	
审 核 CHECK	刘 源	
项目负责人 MANAGER	蒋超群	
专业负责人 ARCH.CHIEF	王嘉臻	
校 对 PROOF	李映华	
设 计 DESIGN	何 鸿	
制 图 DRAWING	何 鸿	

建设单位
C.C
融安县教育局

项目名称
PROJECT
2025年融安县初级中学教学楼维修工程

子项名称
SUBITEM
食堂钢梯维护

图名
TITLE
钢梯二层平面图
钢梯A-A剖面图
钢梯B-B剖面图

设计号 PROJ.NO.	ZH-RAJY-2025022		
阶段 STATUS	施工图	版次 REV.	01
图别 D.S	建筑	日期 DATE	2025.03
图号 DWG.No.	JZ-02	图幅 Pic.	A2

勘察设计专用章

未加盖勘察设计出图专用章无效。