



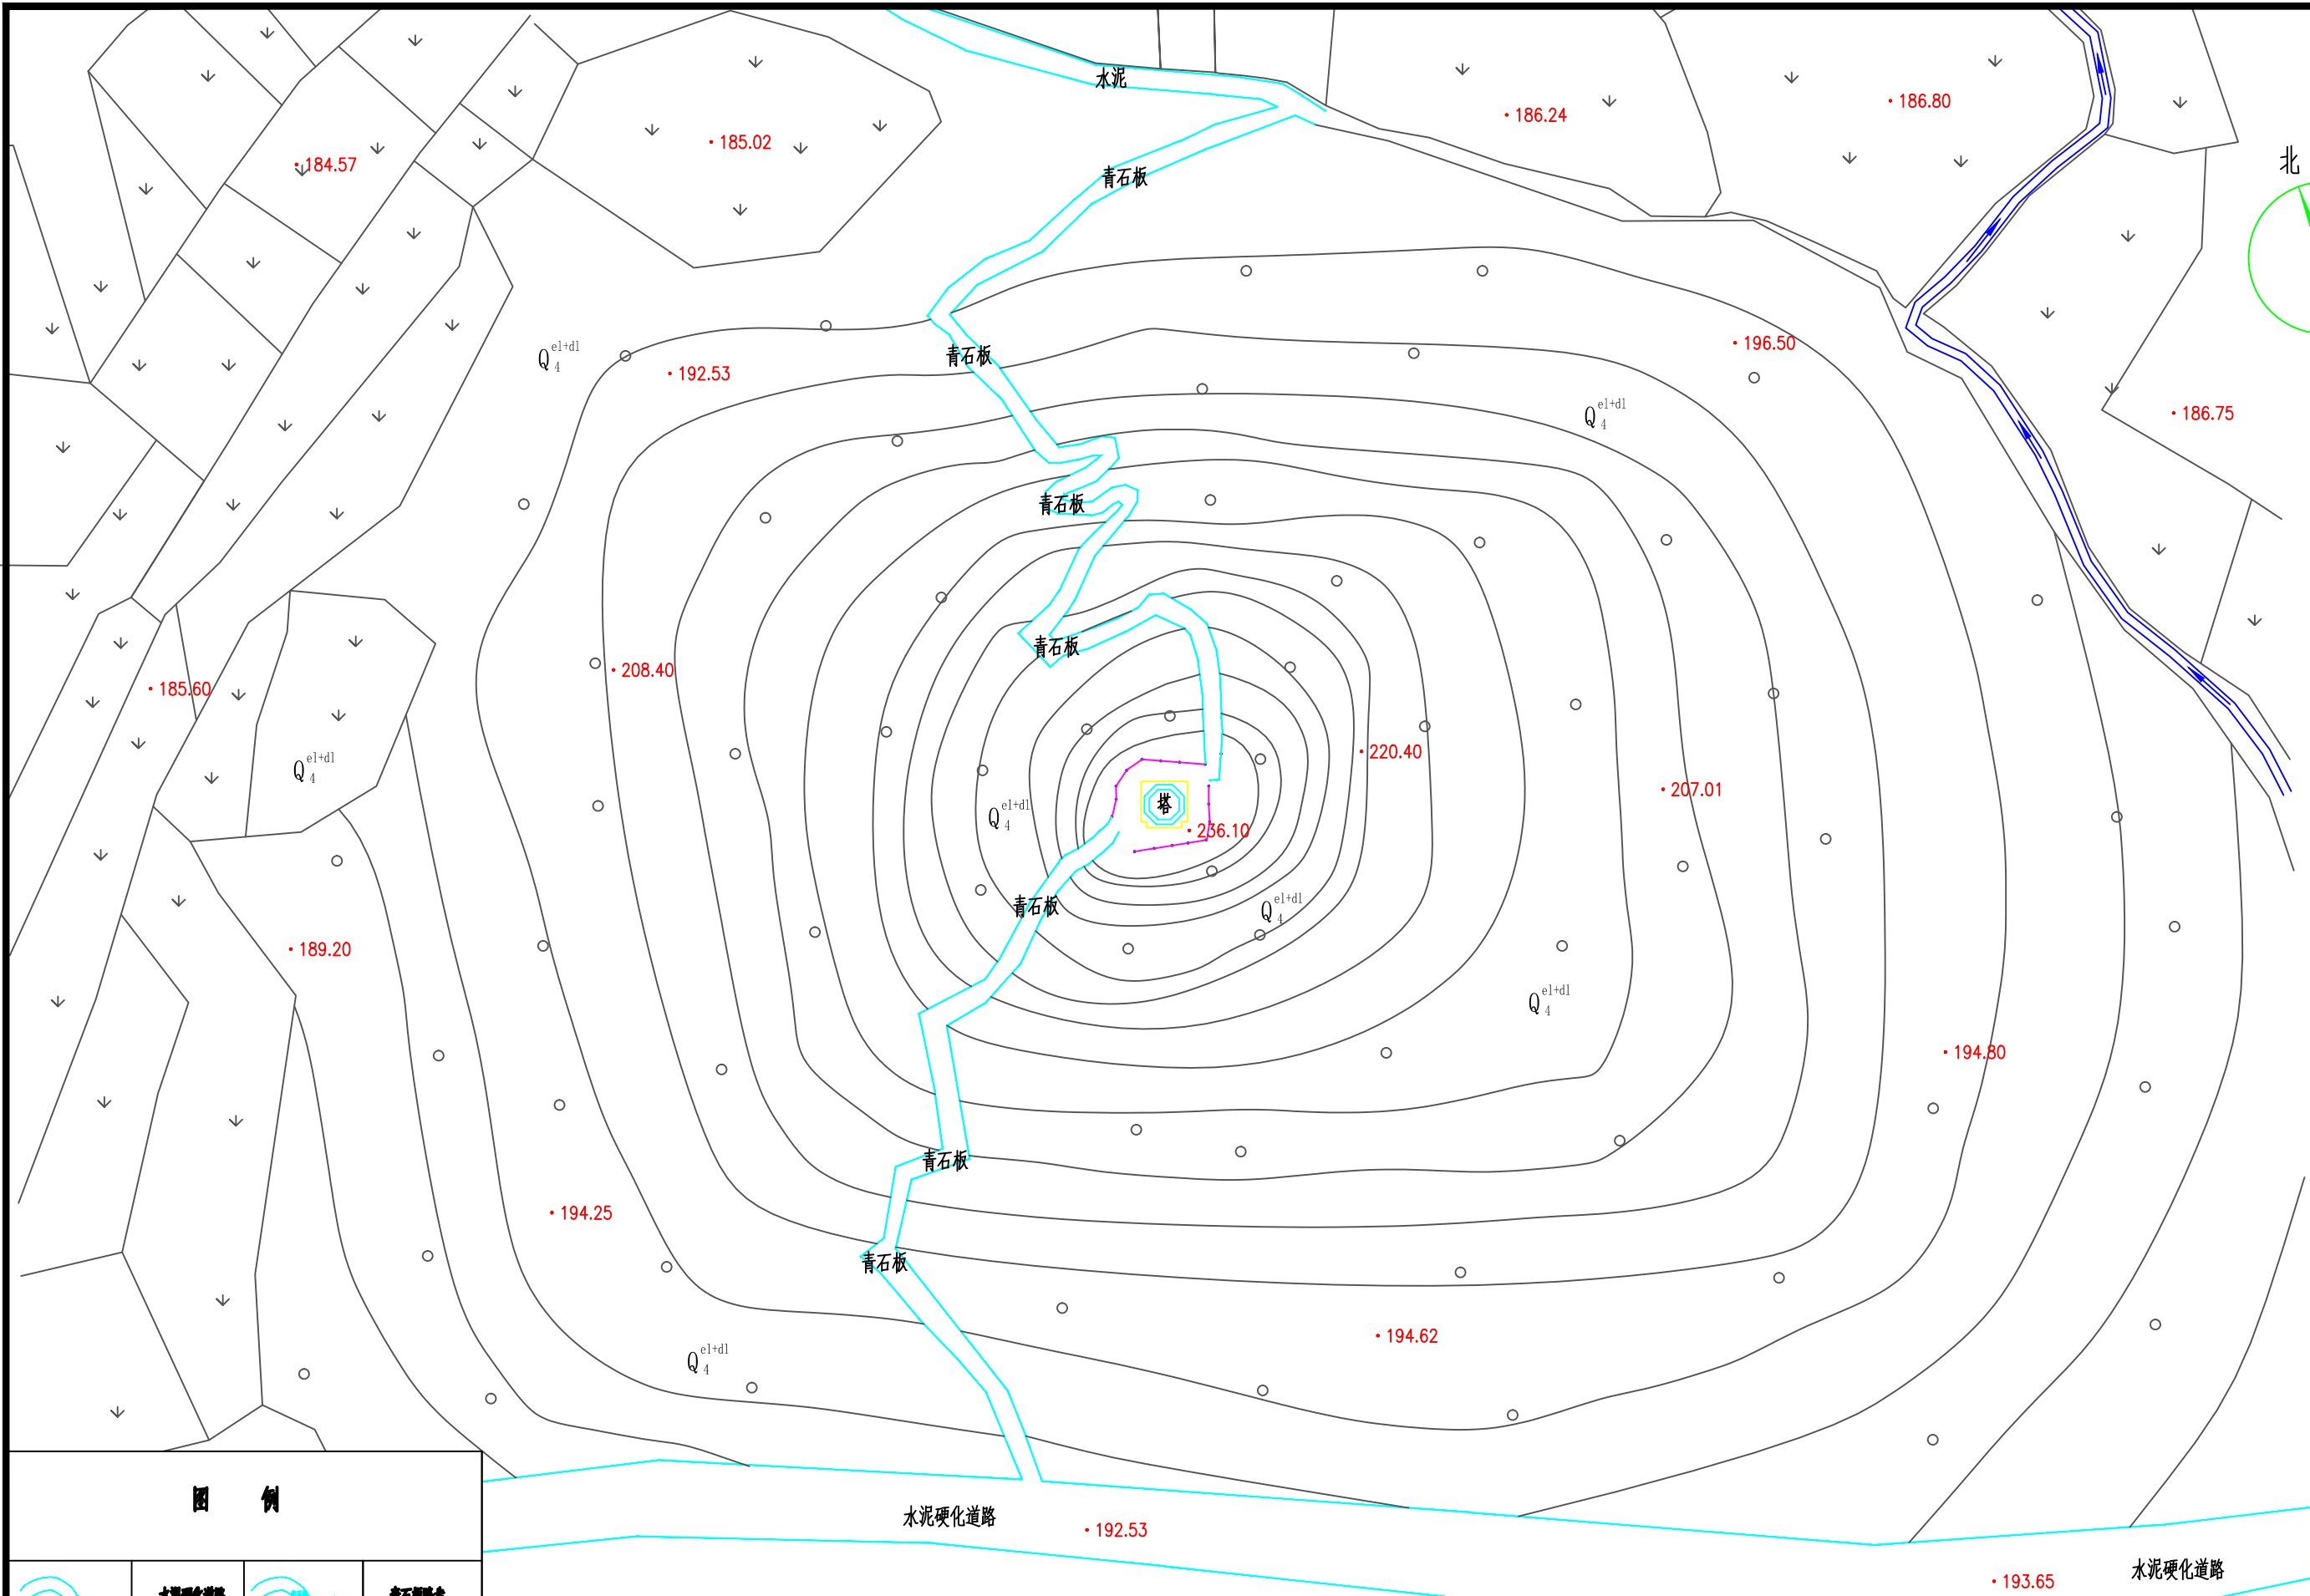


图 例

	水泥硬化道路		青石板
	等高线		排水沟
	水渠		排水沟
	果树		排水沟

催官塔总平面图 1:500


广西鼎之晟园林古建筑工程有限公司				工程项目名称	桂林市灌阳县月岭村古建筑群——催官塔抢险加固保护工程		
审 定		项目负责		催官塔总平面图		图 别	设计图
审 核		设 计				图 号	Cg-01
复 核		制 图	陈煜权			日 期	2024.07

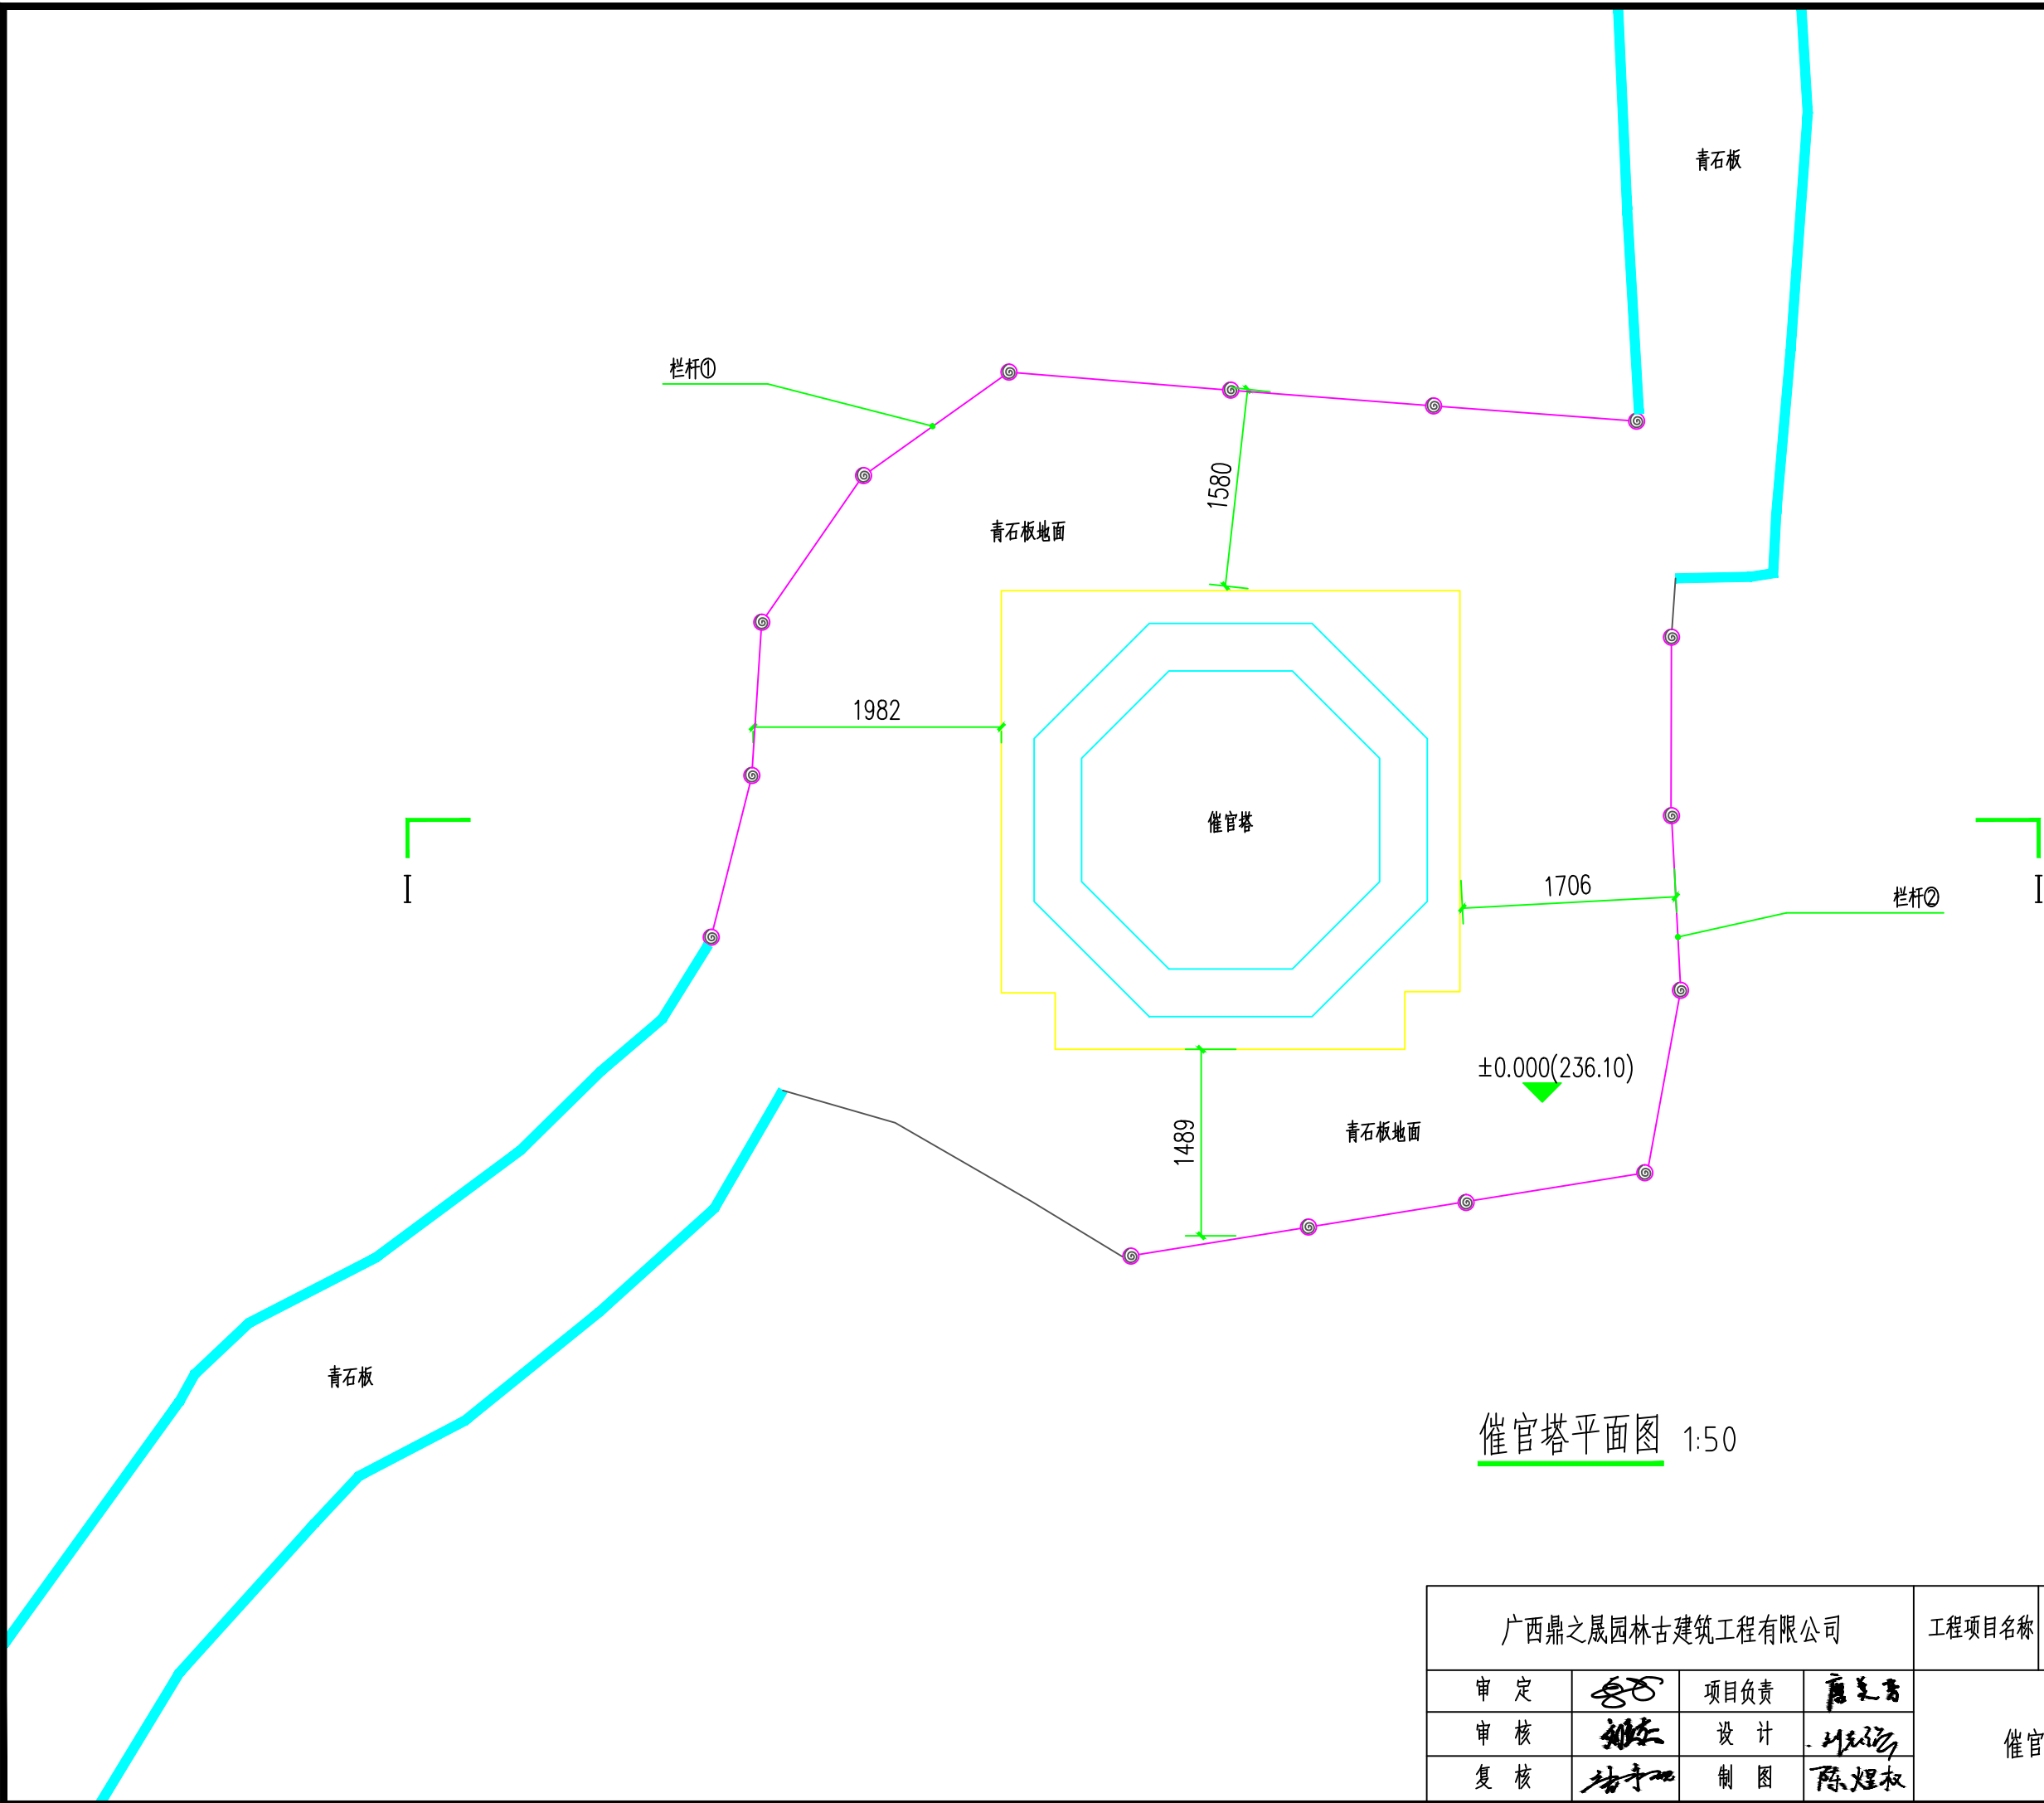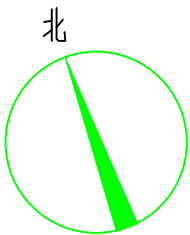

催官塔平面图 1:50


广西鼎之晟园林古建筑工程有限公司				工程项目名称		桂林市灌阳县月岭村古建筑群——催官塔抢险加固保护工程	
审 定	廖 志 青	项目负责	廖 志 青	催官塔平面图		图 别	设计图
审 核	陈 煜 权	设 计	陈 煜 权			图 号	Cg-02
复 核	陈 煜 权	制 图	陈 煜 权			日 期	2024.07

I—I工程地质剖面图 1:60

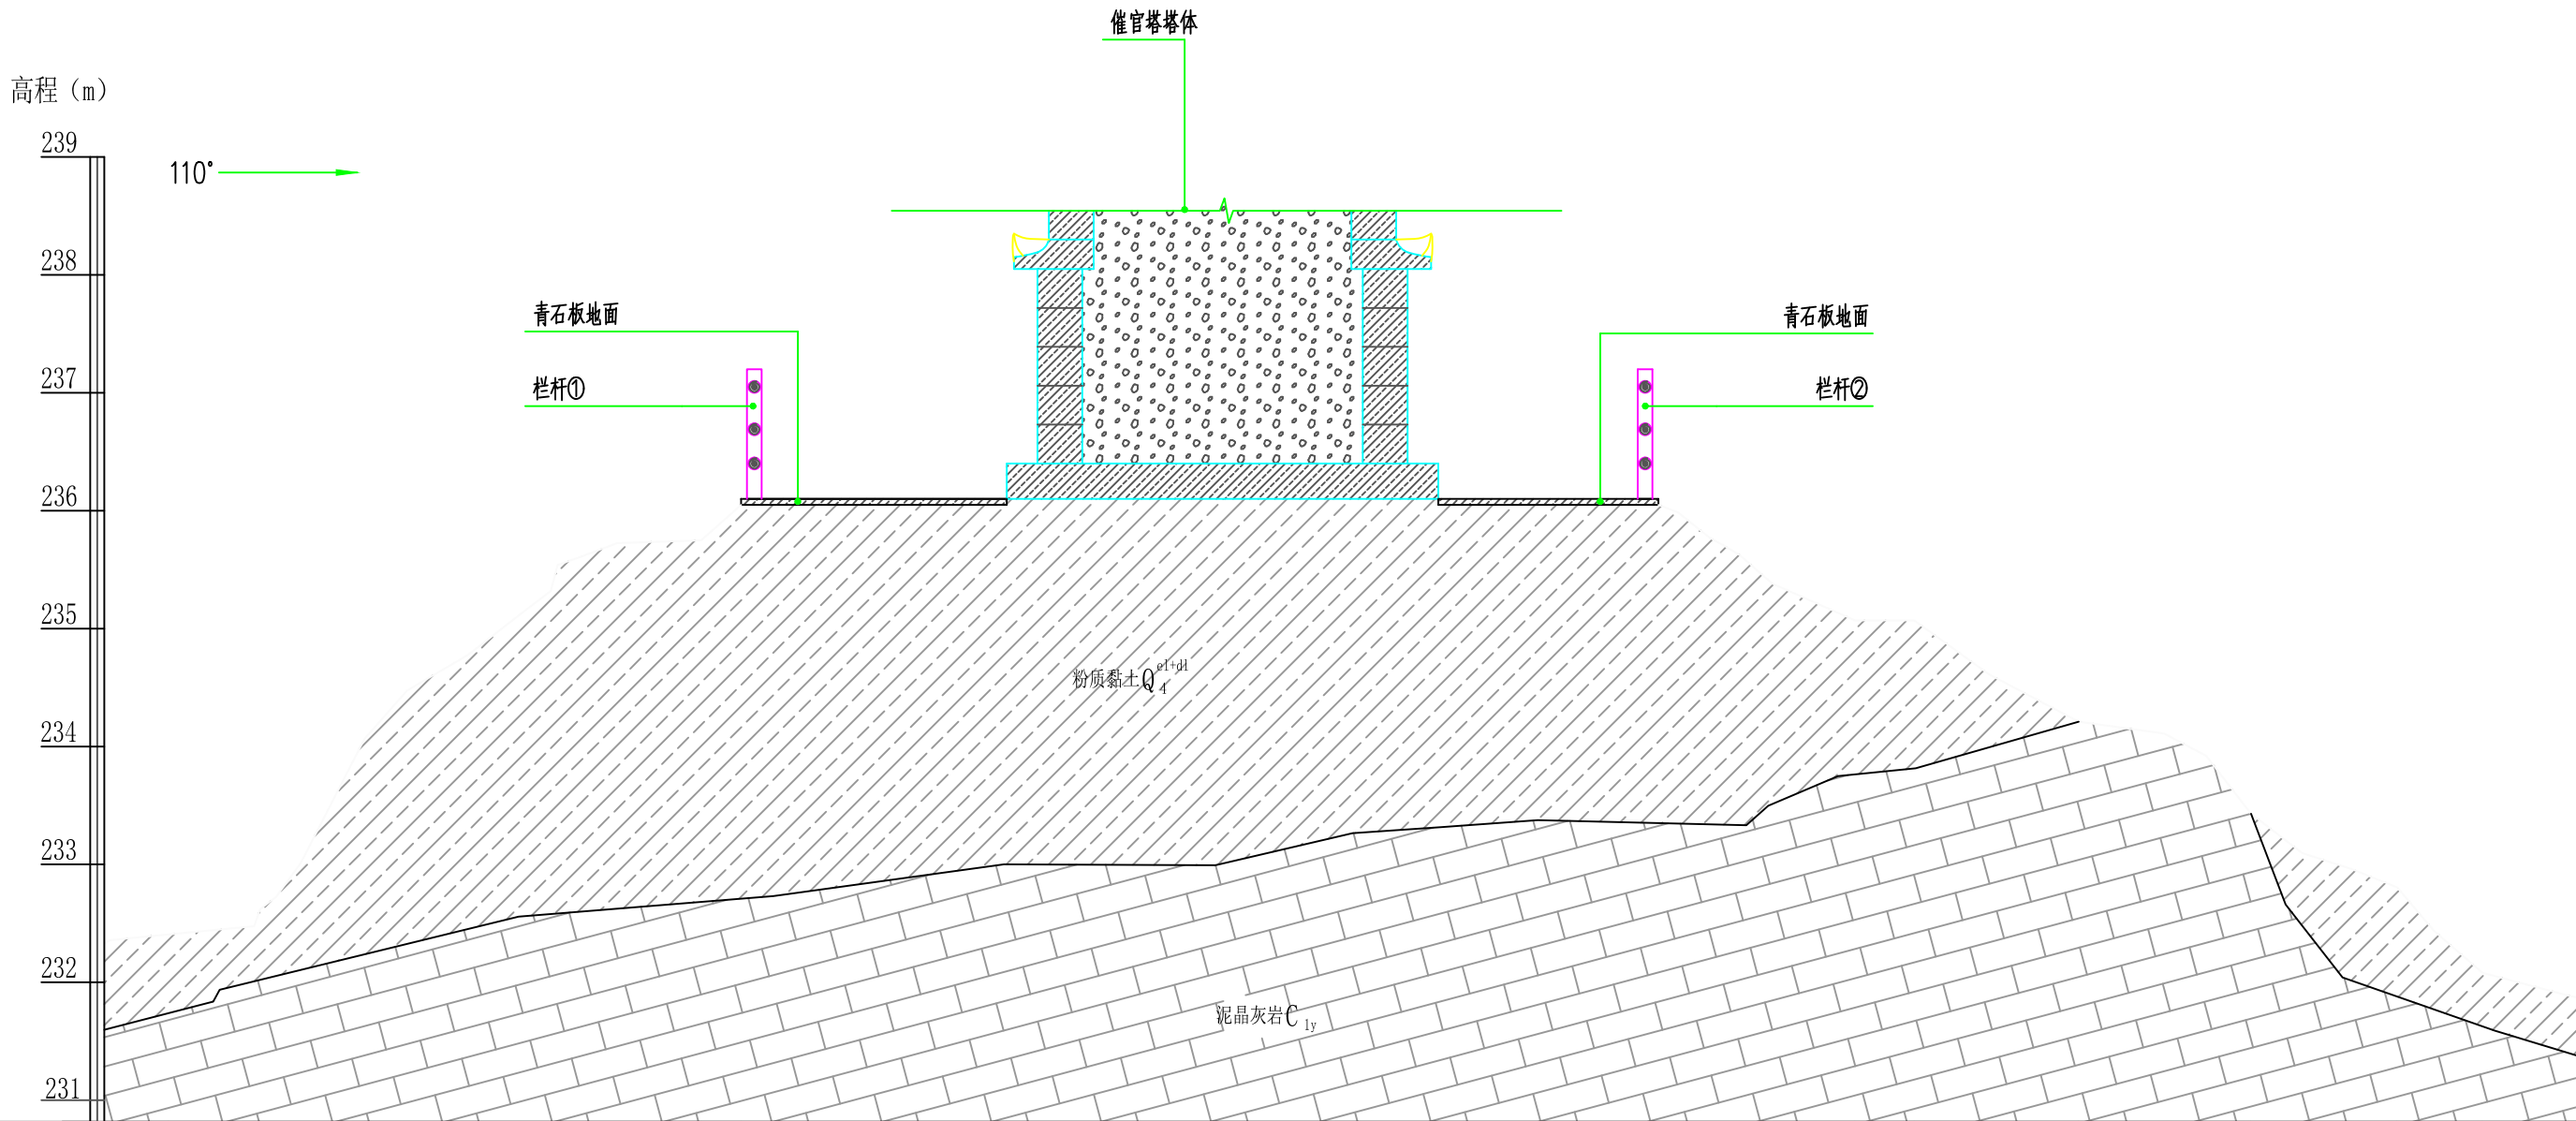


地 面 高 程	232.41	232.48	234.06	235.54	235.75	236.10	236.10	236.10	235.07	235.07	234.21	233.43	232.81	232.08	
里 程	0+000.0	0+000.7	0+001.6	0+003.3	0+004.5	0+004.8	0+007.1	0+010.7	0+012.6	0+014.3	0+014.8	0+016.2	0+017.6	0+018.9	0+019.6

广西鼎之晟园林古建筑工程有限公司				工程项目名称	桂林市灌阳县月岭村古建筑群——催官塔抢险加固保护工程		
审 定		项目负责		I—I工程地质剖面图		图 别	设计图
审 核		设 计				图 号	Cg-03
复 核		制 图				日 期	2024.07


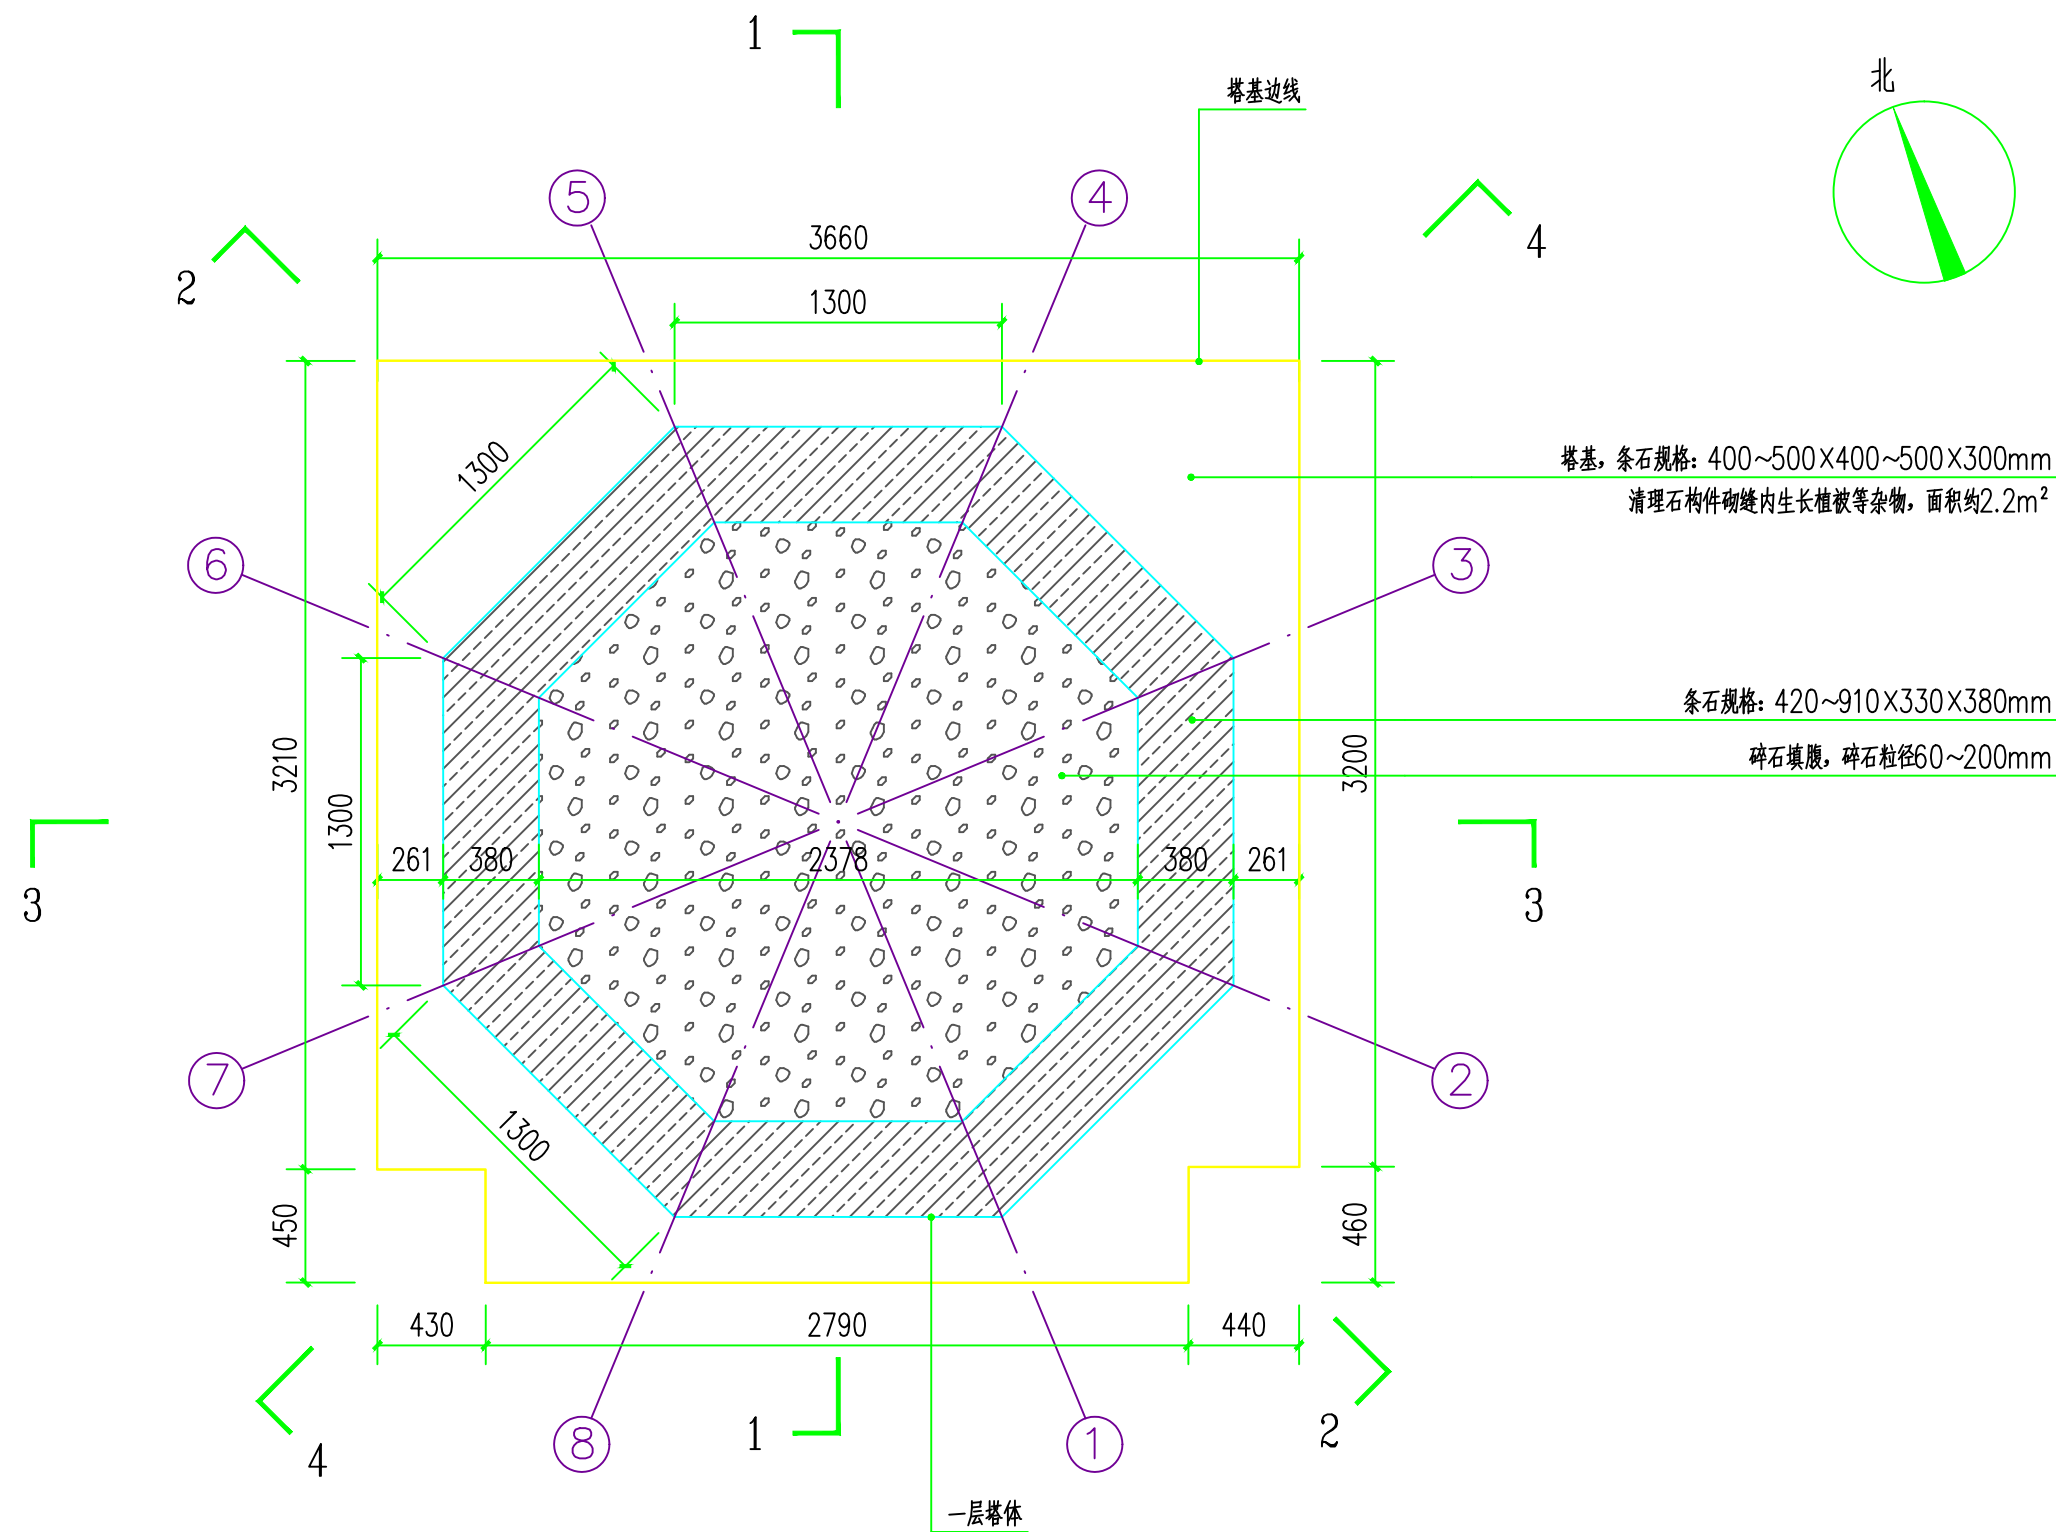


广西鼎之晟园林古建筑工程有限公司				工程项目名称	桂林市灌阳县月岭村古建筑群——催官塔抢险加固保护工程		
审 定	唐文青	项目负责	唐文青	一 层 平 面 图	图 别	设计图	
审 核	刘东	设 计	刘东		图 号	Cg-04	
复 核	陈煜权	制 图	陈煜权		日 期	2024.07	

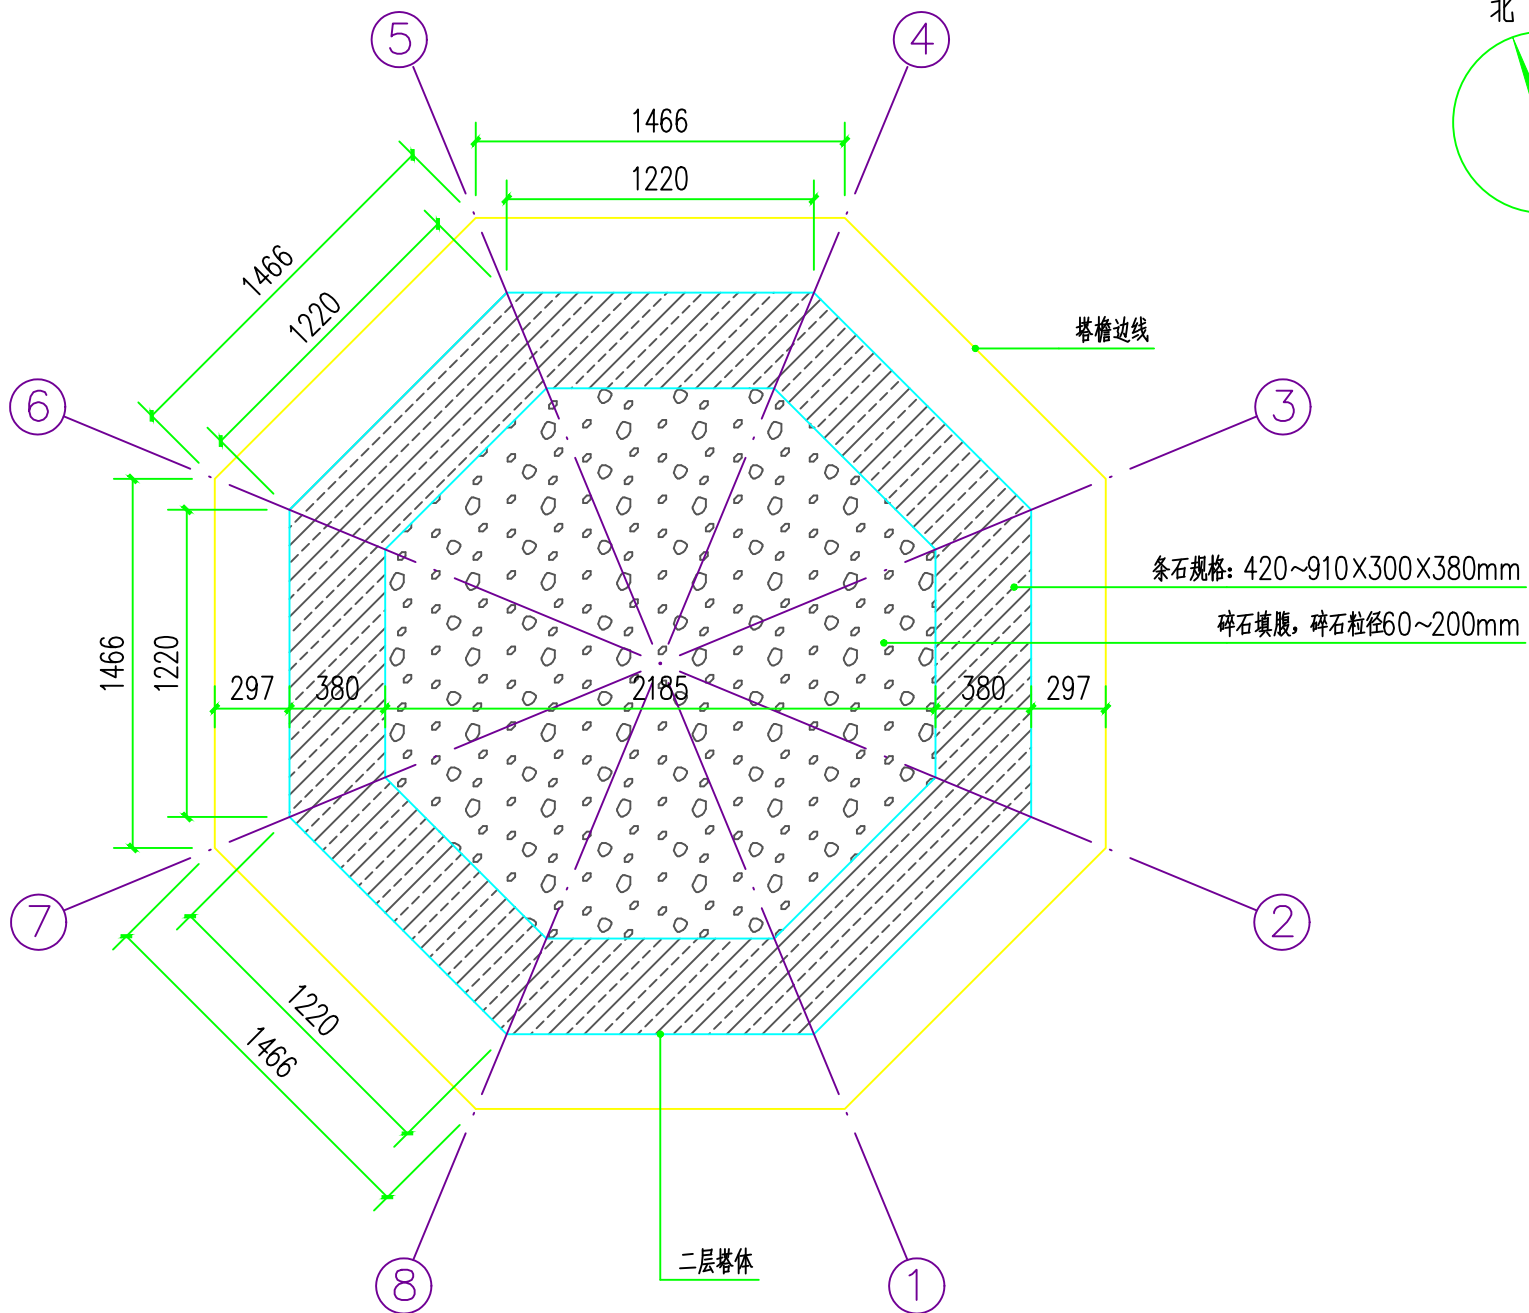


二层平面图 1:30

广西鼎之晟园林古建筑工程有限公司				工程项目名称	桂林市灌阳县月岭村古建筑群——催官塔抢险加固保护工程			
审 定		项目负责		二层平面图			图 别	设计图
审 核		设 计					图 号	Cg-05
复 核		制 图					日 期	2024.07

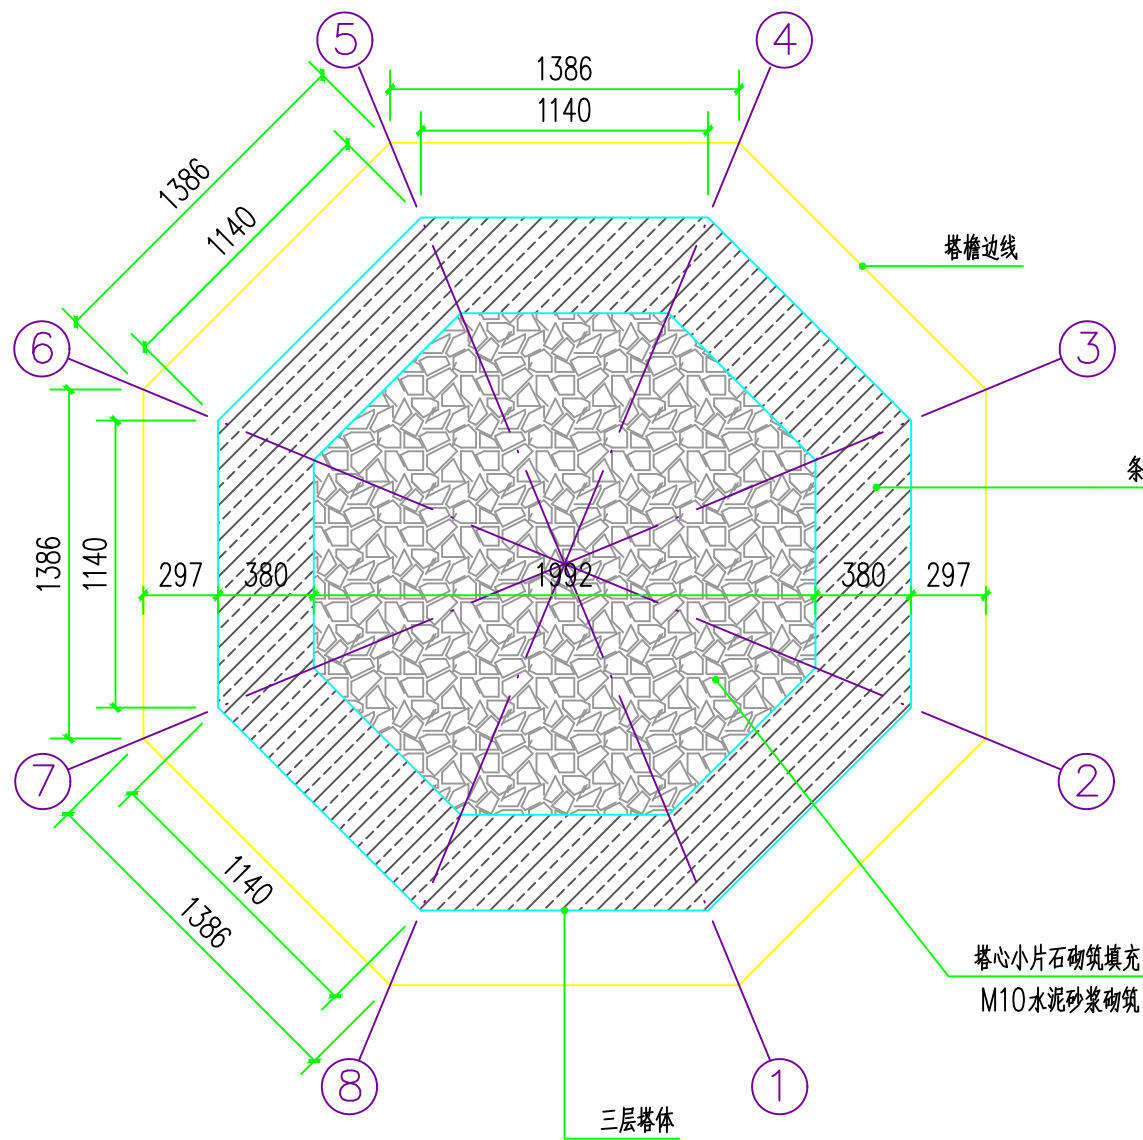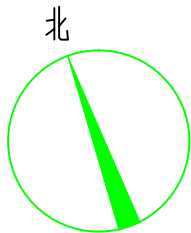

三层平面图 1:30


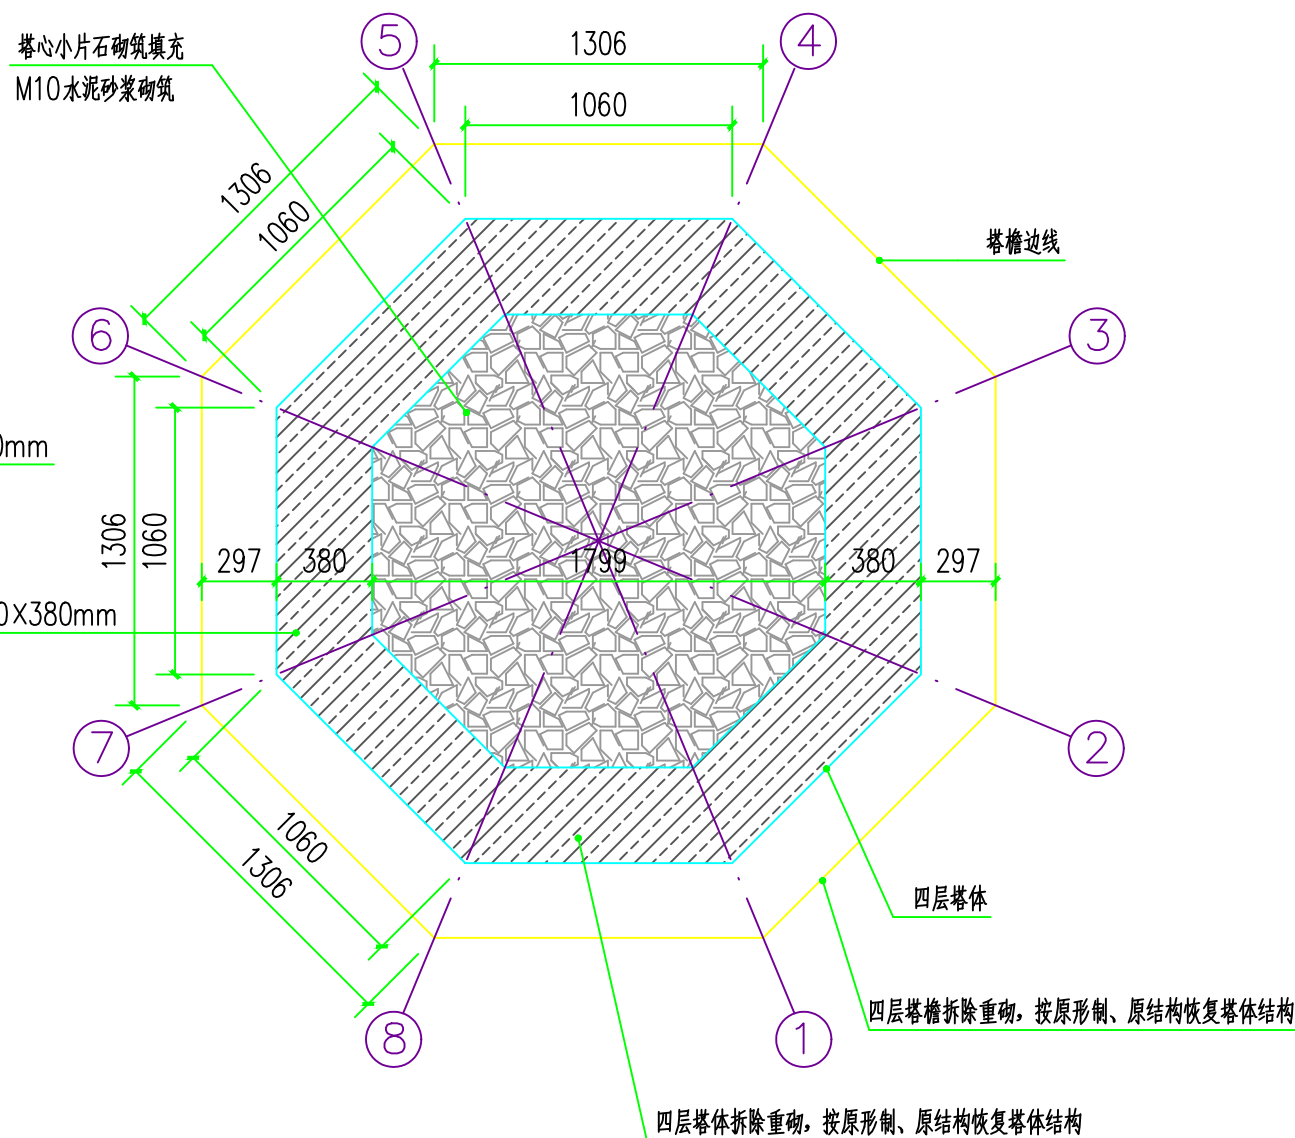


四层平面图 1:30


设计说明:

- 1、催官塔石构件拆分顺序依次为：塔刹→塔顶→七层塔心→七层塔壁→六层塔檐→六层塔心→六层塔壁→五层塔檐→五层塔心→五层塔壁→四层塔檐→四层塔心→四层塔壁，塔身石构件拆分与塔心内部碎石填充物清理工作同步进行，待四层塔壁拆除工作完成后，继续向下掏挖清理塔心1.2m。在拆分石构件时，遵循从上到下、先拆非承重构件和后拆承重构件的原则。
- 2、按拆除时催官塔各石构件的档案记录，根据编码顺序和复原方案对催官塔按原形制、原结构进行恢复。塔身石构件复原和塔心填充工作同步进行。塔体复原安装要严格按照塔档案记录进行恢复，不得随意安放，必须把石构件按照原形制、原方位进行安装。
- 3、催官塔石构件复原安装遵循从下到上、后拆的先复原安装的原则，复原安装顺序依次为：四层塔壁→四层塔心→四层塔檐→五层塔壁→五层塔心→五层塔檐→六层塔壁→六层塔心→六层塔檐→七层塔壁→七层塔心→塔顶→塔刹，塔身石构件砌筑方式为干砌。
- 4、未尽事宜详见设计说明及相关技术规范要求。

广西鼎之晟园林古建筑工程有限公司				工程项目名称		桂林市灌阳县月岭村古建筑群——催官塔抢险加固保护工程	
审 定	李 杰	项目负责	唐 文 青	三层平面图 四层平面图		图 别	设计图
审 核	刘 杰	设 计	刘 杰			图 号	Cg-06
复 核	李 杰	制 图	陈 煜 权			日 期	2024.07

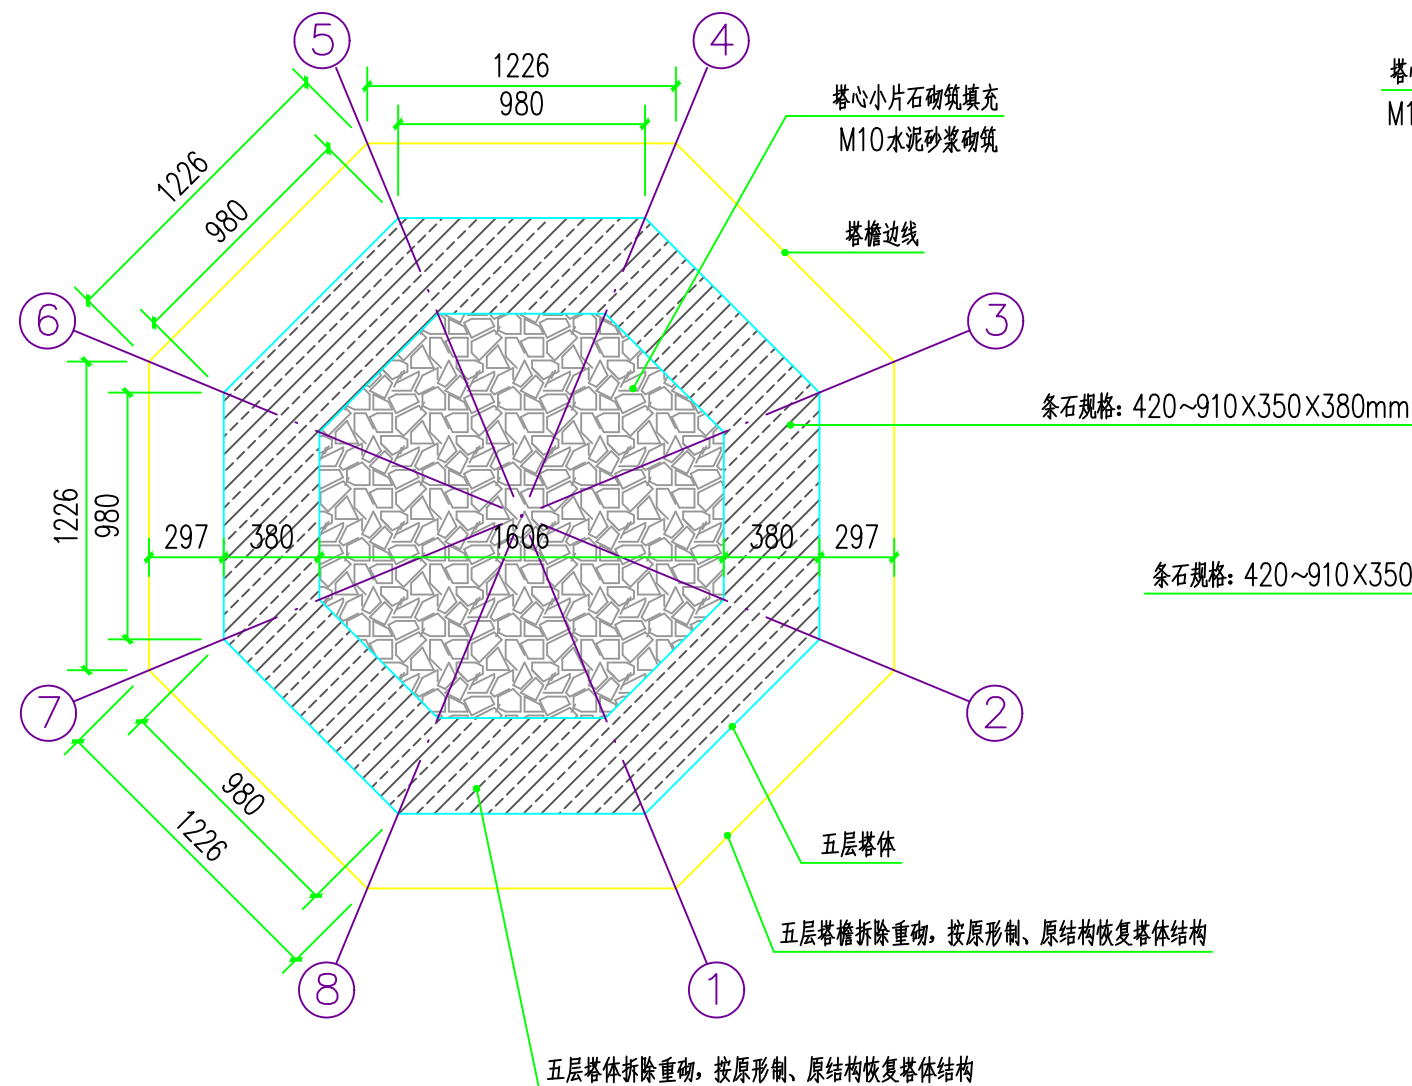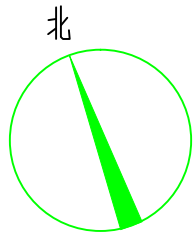

五层平面图 1:30


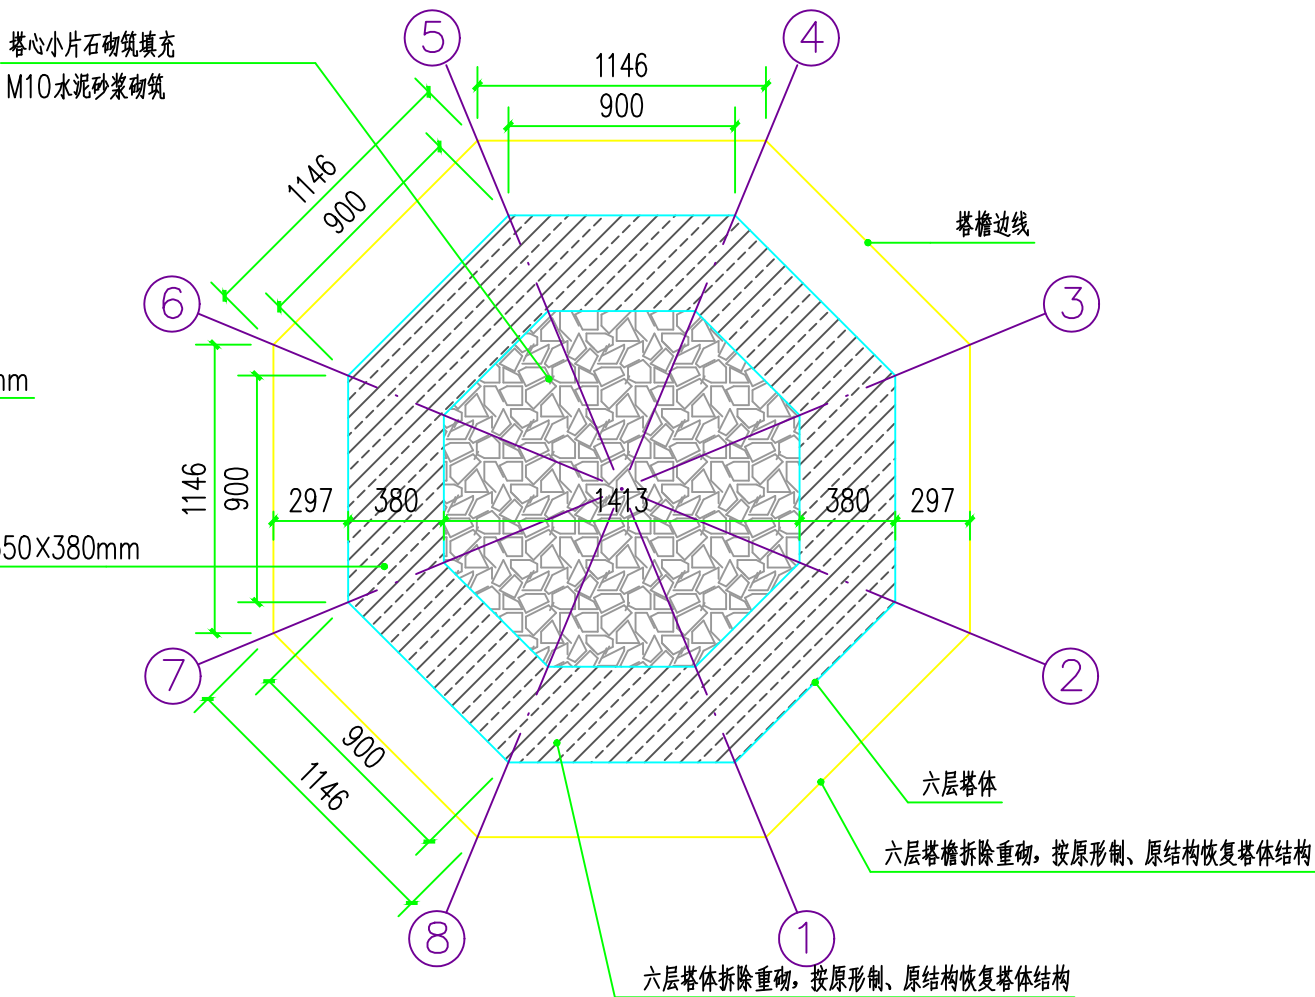


六层平面图 1:30


设计说明:

- 1、催官塔石构件拆分顺序依次为: 塔刹→塔顶→七层塔心→七层塔壁→六层塔檐→六层塔心→六层塔壁→五层塔檐→五层塔心→五层塔壁→四层塔檐→四层塔心→四层塔壁, 塔身石构件拆分与塔心内部碎石填充物清理工作同步进行, 待四层塔壁拆除工作完成后, 继续向下掏挖清理塔心1.2m。在拆分石构件时, 遵循从上到下、先拆非承重构件和后拆承重构件的原则。
- 2、按拆除时催官塔各石构件的档案记录, 根据编码顺序和复原方案对催官塔按原形制、原结构进行恢复。塔身石构件复原和塔心填充工作同步进行。塔体复原安装要严格按照塔档案记录进行恢复, 不得随意安放, 必须把石构件按照原形制、原方位进行安装。
- 3、催官塔石构件复原安装遵循从下到上、后拆的先复原安装的原则, 复原安装顺序依次为: 四层塔壁→四层塔心→四层塔檐→五层塔壁→五层塔心→五层塔檐→六层塔壁→六层塔心→六层塔檐→七层塔壁→七层塔心→塔顶→塔刹, 塔身石构件砌筑方式为干砌。
- 4、未尽事宜详见设计说明及相关技术规范要求。

广西鼎之晟园林古建筑工程有限公司				工程项目名称	桂林市灌阳县月岭村古建筑群——催官塔抢险加固保护工程		
审 定	唐文青	项目负责	唐文青	五层平面图 六层平面图	图 别	设计图	
审 核	陈煜权	设 计	陈煜权		图 号	Cg-07	
复 核	陈煜权	制 图	陈煜权		日 期	2024.07	

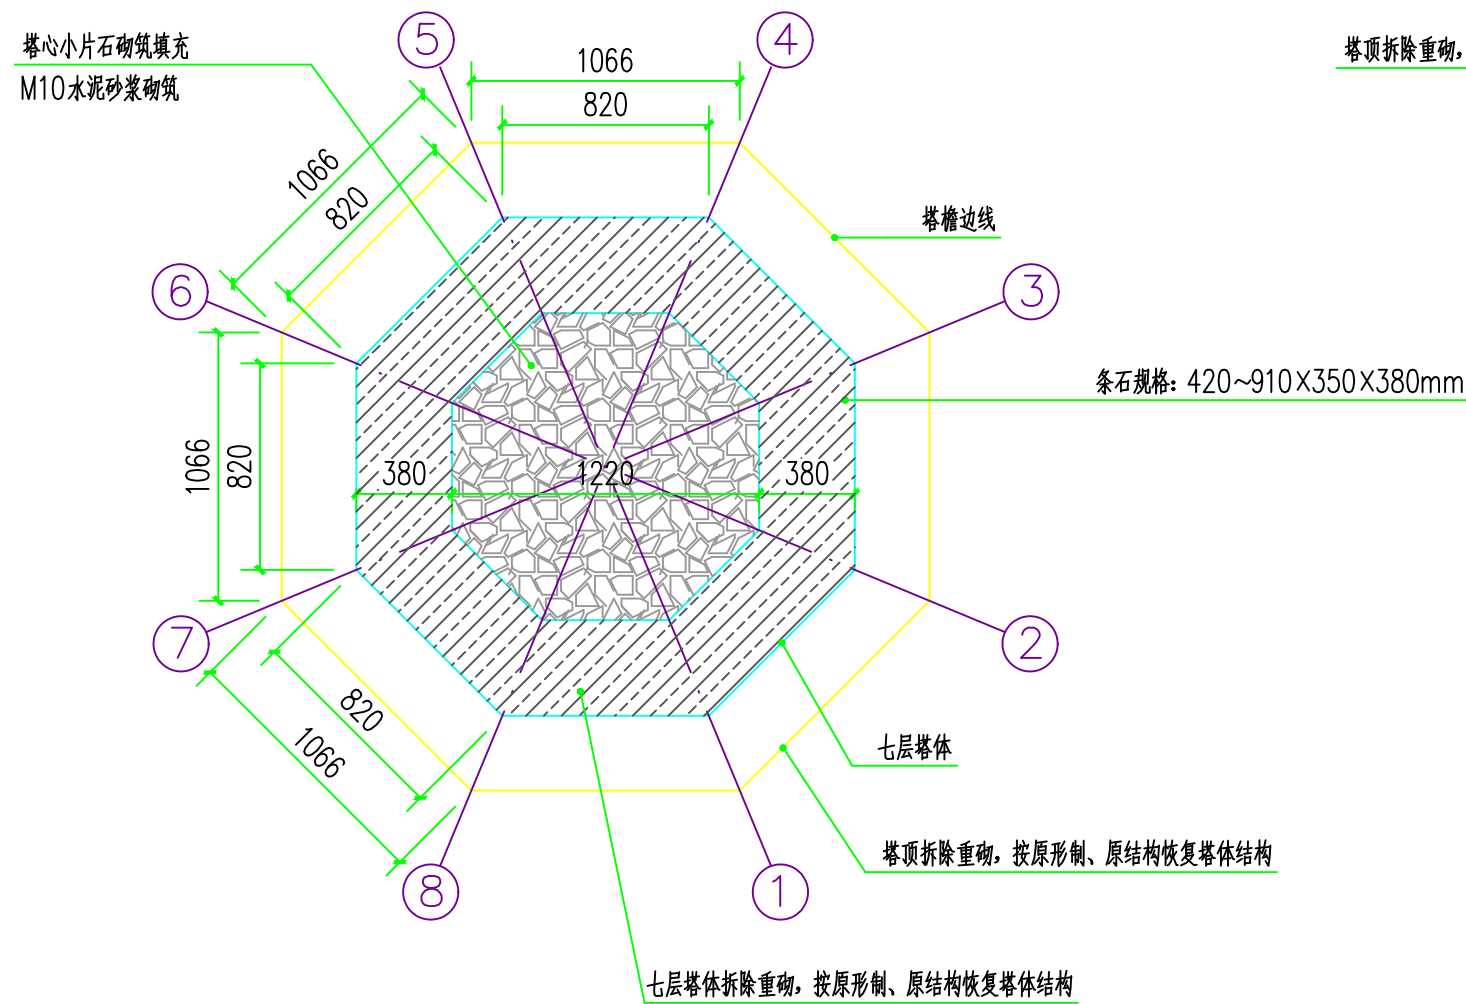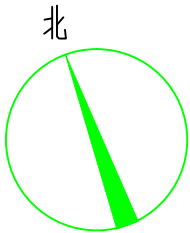

七层平面图 1:30

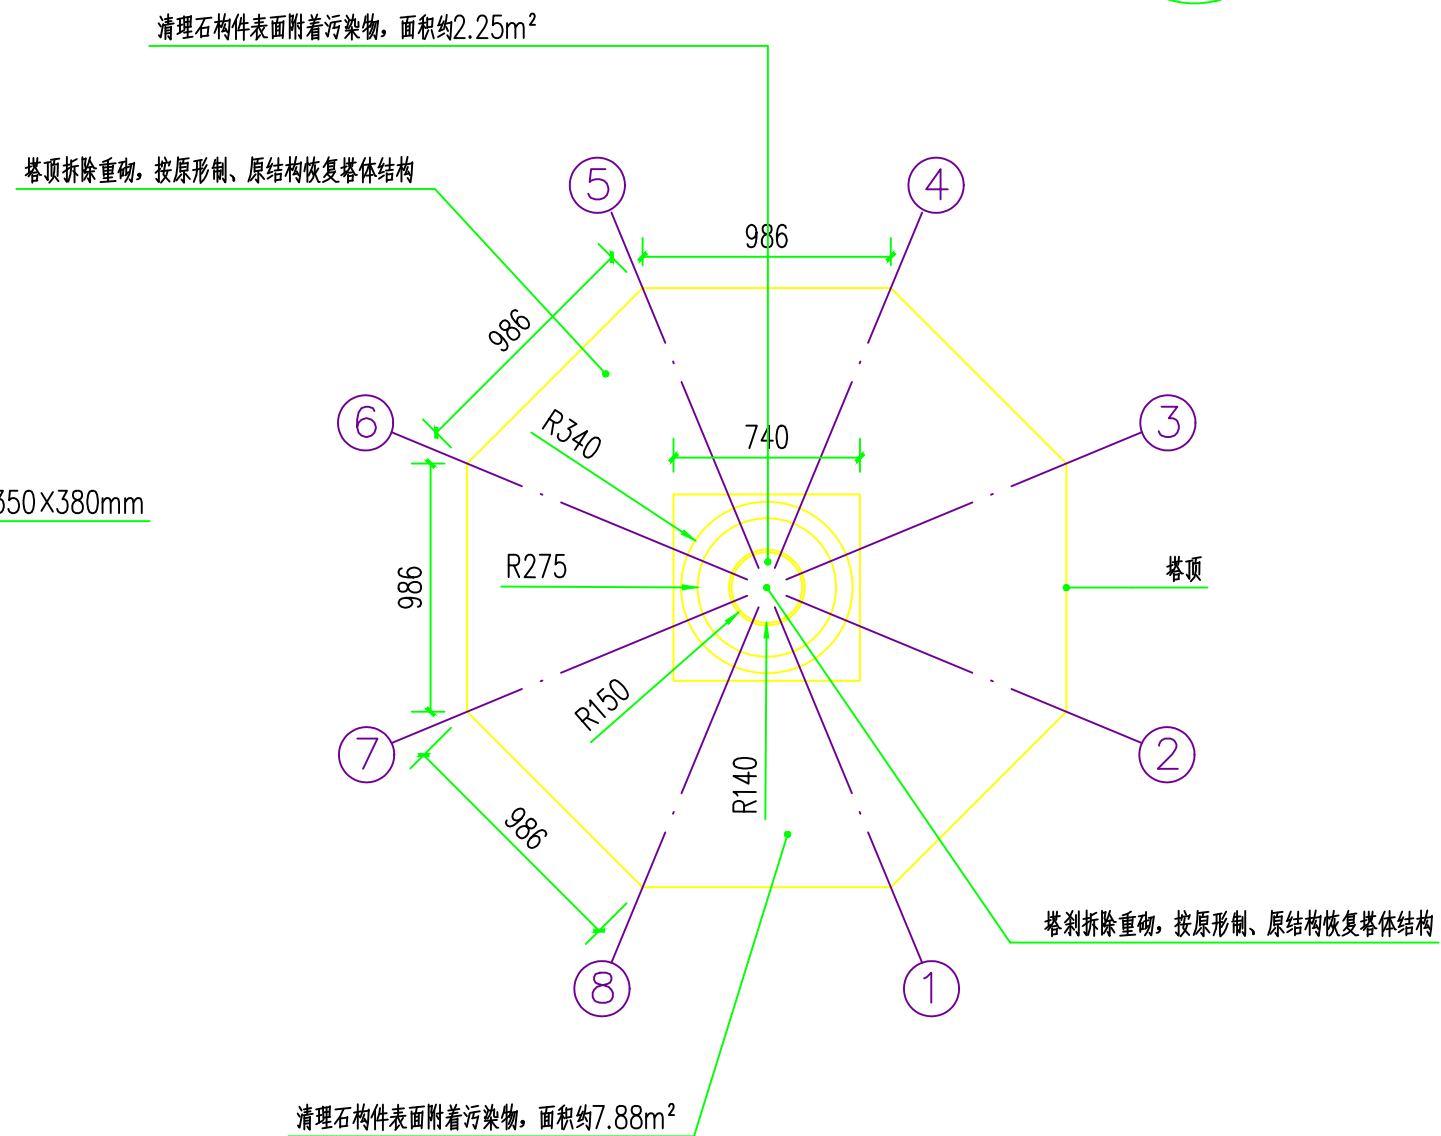


塔顶俯视图 1:30

设计说明:

- 1、催官塔石构件拆分顺序依次为: 塔刹→塔顶→七层塔心→七层塔壁→六层塔檐→六层塔心→六层塔壁→五层塔檐→五层塔心→五层塔壁→四层塔檐→四层塔心→四层塔壁, 塔身石构件拆分与塔心内部碎石填充物清理工作同步进行, 待四层塔壁拆除工作完成后, 继续向下掏挖清理塔心1.2m。在拆分石构件时, 遵循从上到下、先拆非承重构件和后拆承重构件的原则。
- 2、按拆除时催官塔各石构件的档案记录, 根据编码顺序和复原方案对催官塔按原形制、原结构进行恢复。塔身石构件复原和塔心填充工作同步进行。塔体复原安装要严格按照塔档案记录进行恢复, 不得随意安放, 必须把石构件按照原形制、原方位进行安装。
- 3、催官塔石构件复原安装遵循从下到上、后拆的先复原安装的原则, 复原安装顺序依次为: 四层塔壁→四层塔心→四层塔檐→五层塔壁→五层塔心→五层塔檐→六层塔壁→六层塔心→六层塔檐→七层塔壁→七层塔心→塔顶→塔刹, 塔身石构件砌筑方式为干砌。
- 4、未尽事宜详见设计说明及相关技术规范要求。

广西鼎之晟园林古建筑工程有限公司				工程项目名称	桂林市灌阳县月岭村古建筑群——催官塔抢险加固保护工程		
审 定	李 杰	项目负责	廖 文 青	七层平面图 塔顶俯视图	图 别	设计图	
审 核	刘 杰	设 计	刘 杰		图 号	Cg-08	
复 核	李 杰	制 图	陈 煜 权		日 期	2024.07	

广西鼎之晟园林古建筑工程有限公司			工程项目名称		桂林市灌阳县月岭村古建筑群——催官塔抢险加固保护工程	
审定	项目负责	陈煜	①—②立面图		图别	设计图
审核	设计	陈煜			图号	Cg-10
复核	制图	陈煜			日期	2024.07

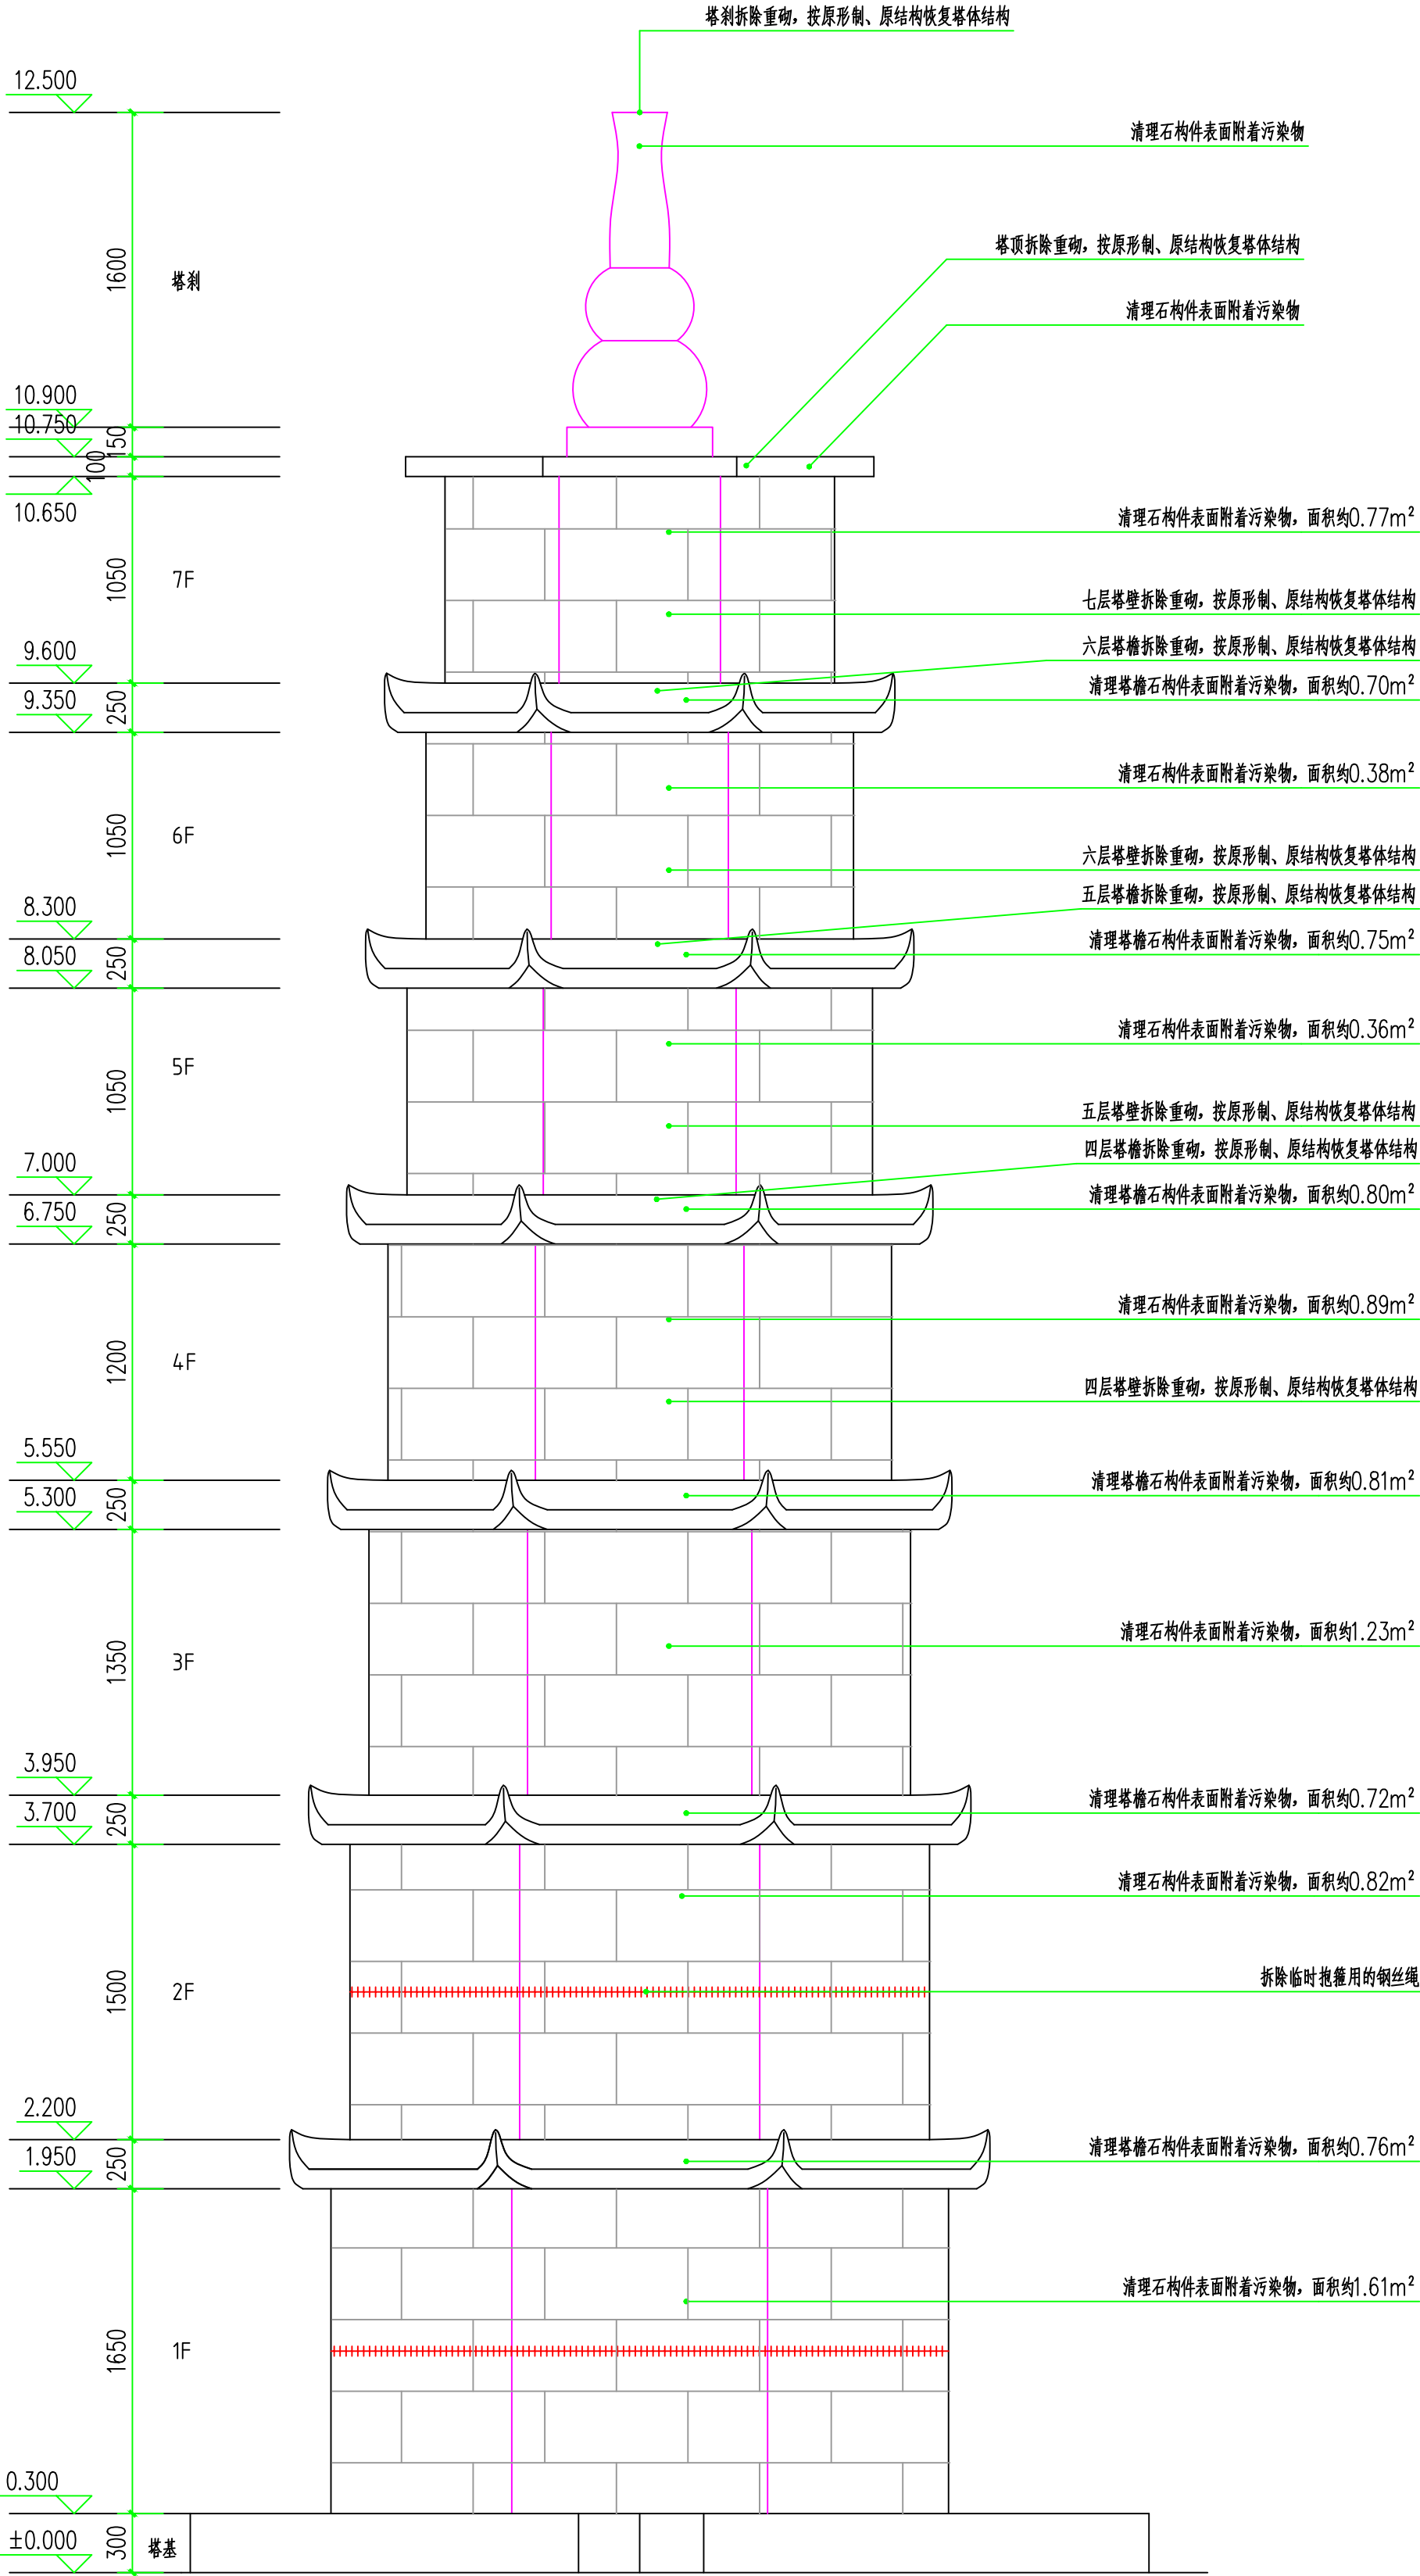


①—②立面图 1:30

设计说明:

- 催官塔石构件拆分顺序依次为: 塔刹→塔顶→七层塔心→七层塔壁→六层塔檐→六层塔心→六层塔壁→五层塔檐→五层塔心→五层塔壁→四层塔檐→四层塔心→四层塔壁, 塔身石构件拆分与塔心内部碎石填充物清理工作同步进行, 待四层塔壁拆除工作完成后, 继续向下开挖清理塔心1.2m。在拆分石构件时, 遵循从上到下、先拆非承重构件和后拆承重构件的原则。
- 按拆除时催官塔各石构件的档案记录, 根据编码顺序和复原方案对催官塔按原形制、原结构进行恢复。塔身石构件复原和塔心填充工作同步进行。塔体复原安装要严格按照塔档案记录进行恢复, 不得随意安放, 必须把石构件按照原形制、原方位进行安装。
- 催官塔石构件复原安装遵循从下到上、后拆的先复原安装的原则, 复原安装顺序依次为: 四层塔壁→四层塔心→四层塔檐→五层塔壁→五层塔心→五层塔檐→六层塔壁→六层塔心→六层塔檐→七层塔壁→七层塔心→塔顶→塔刹, 塔身石构件砌筑方式为干砌。
- 未尽事宜详见设计说明及相关技术规范要求。

广西鼎之晟园林古建筑工程有限公司			工程项目名称		桂林市灌阳县月岭村古建筑群——催官塔抢险加固保护工程	
审定	项目负责	廖文君	②—③立面图		图别	设计图
审核	设计	陈煜权			图号	Cg-11
复核	制图	陈煜权			日期	2024.07

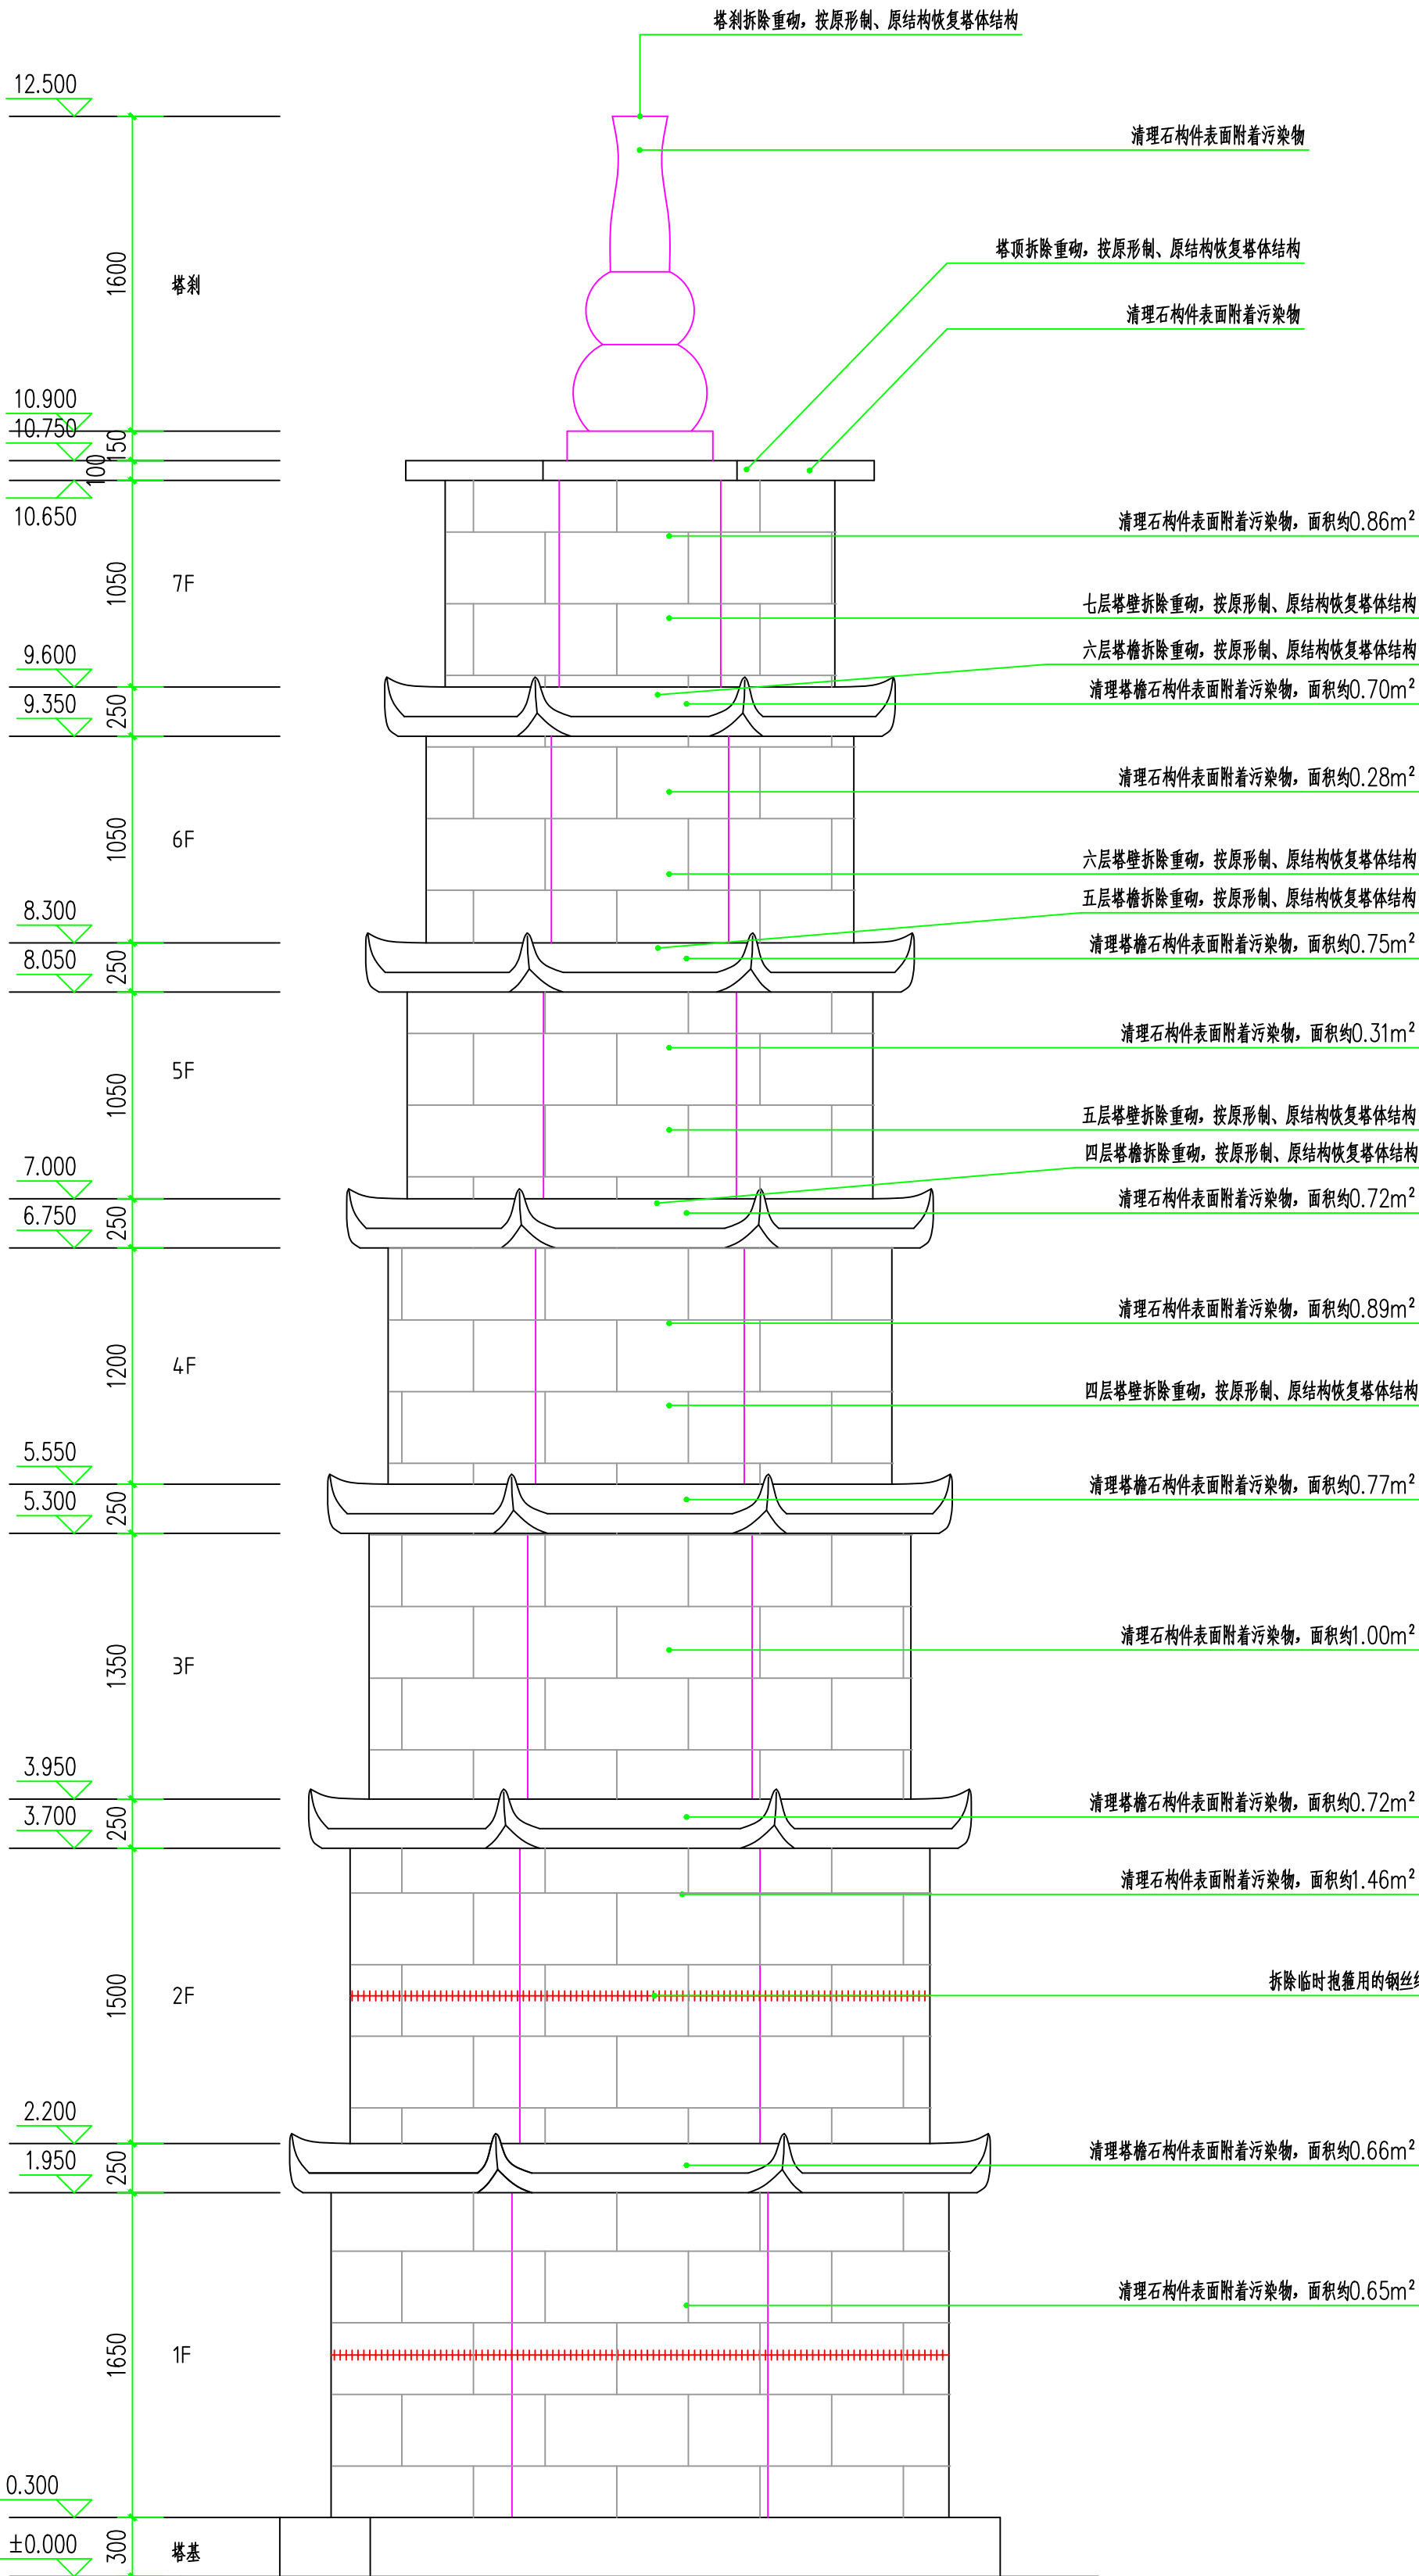


②—③立面图 1:30

设计说明:

- 催官塔石构件拆分顺序依次为: 塔刹→塔顶→七层塔心→七层塔壁→六层塔檐→六层塔心→六层塔壁→五层塔檐→五层塔心→五层塔壁→四层塔檐→四层塔心→四层塔壁, 塔身石构件拆分与塔心内部碎石填充物清理工作同步进行, 待四层塔壁拆除工作完成后, 继续向下开挖清理塔心1.2m。在拆分石构件时, 遵循从上到下、先拆非承重构件和后拆承重构件的原则。
- 按拆除时催官塔各石构件的档案记录, 根据编码顺序和复原方案对催官塔按原形制、原结构进行恢复。塔身石构件复原和塔心填充工作同步进行。塔体复原安装要严格按照塔档案记录进行恢复, 不得随意安放, 必须把石构件按照原形制、原方位进行安装。
- 催官塔石构件复原安装遵循从下到上、后拆的先复原安装的原则, 复原安装顺序依次为: 四层塔壁→四层塔心→四层塔檐→五层塔壁→五层塔心→五层塔檐→六层塔壁→六层塔心→六层塔檐→七层塔壁→七层塔心→塔顶→塔刹, 塔身石构件砌筑方式为干砌。
- 未尽事宜详见设计说明及相关技术规范要求。

广西鼎之晟园林古建筑工程有限公司			工程项目名称		桂林市灌阳县月岭村古建筑群——催官塔抢险加固保护工程	
审定	项目负责	廖文君	④—⑤立面图		图别	设计图
审核	设计	陈煜权			图号	Cg-13
复核	制图	陈煜权			日期	2024.07

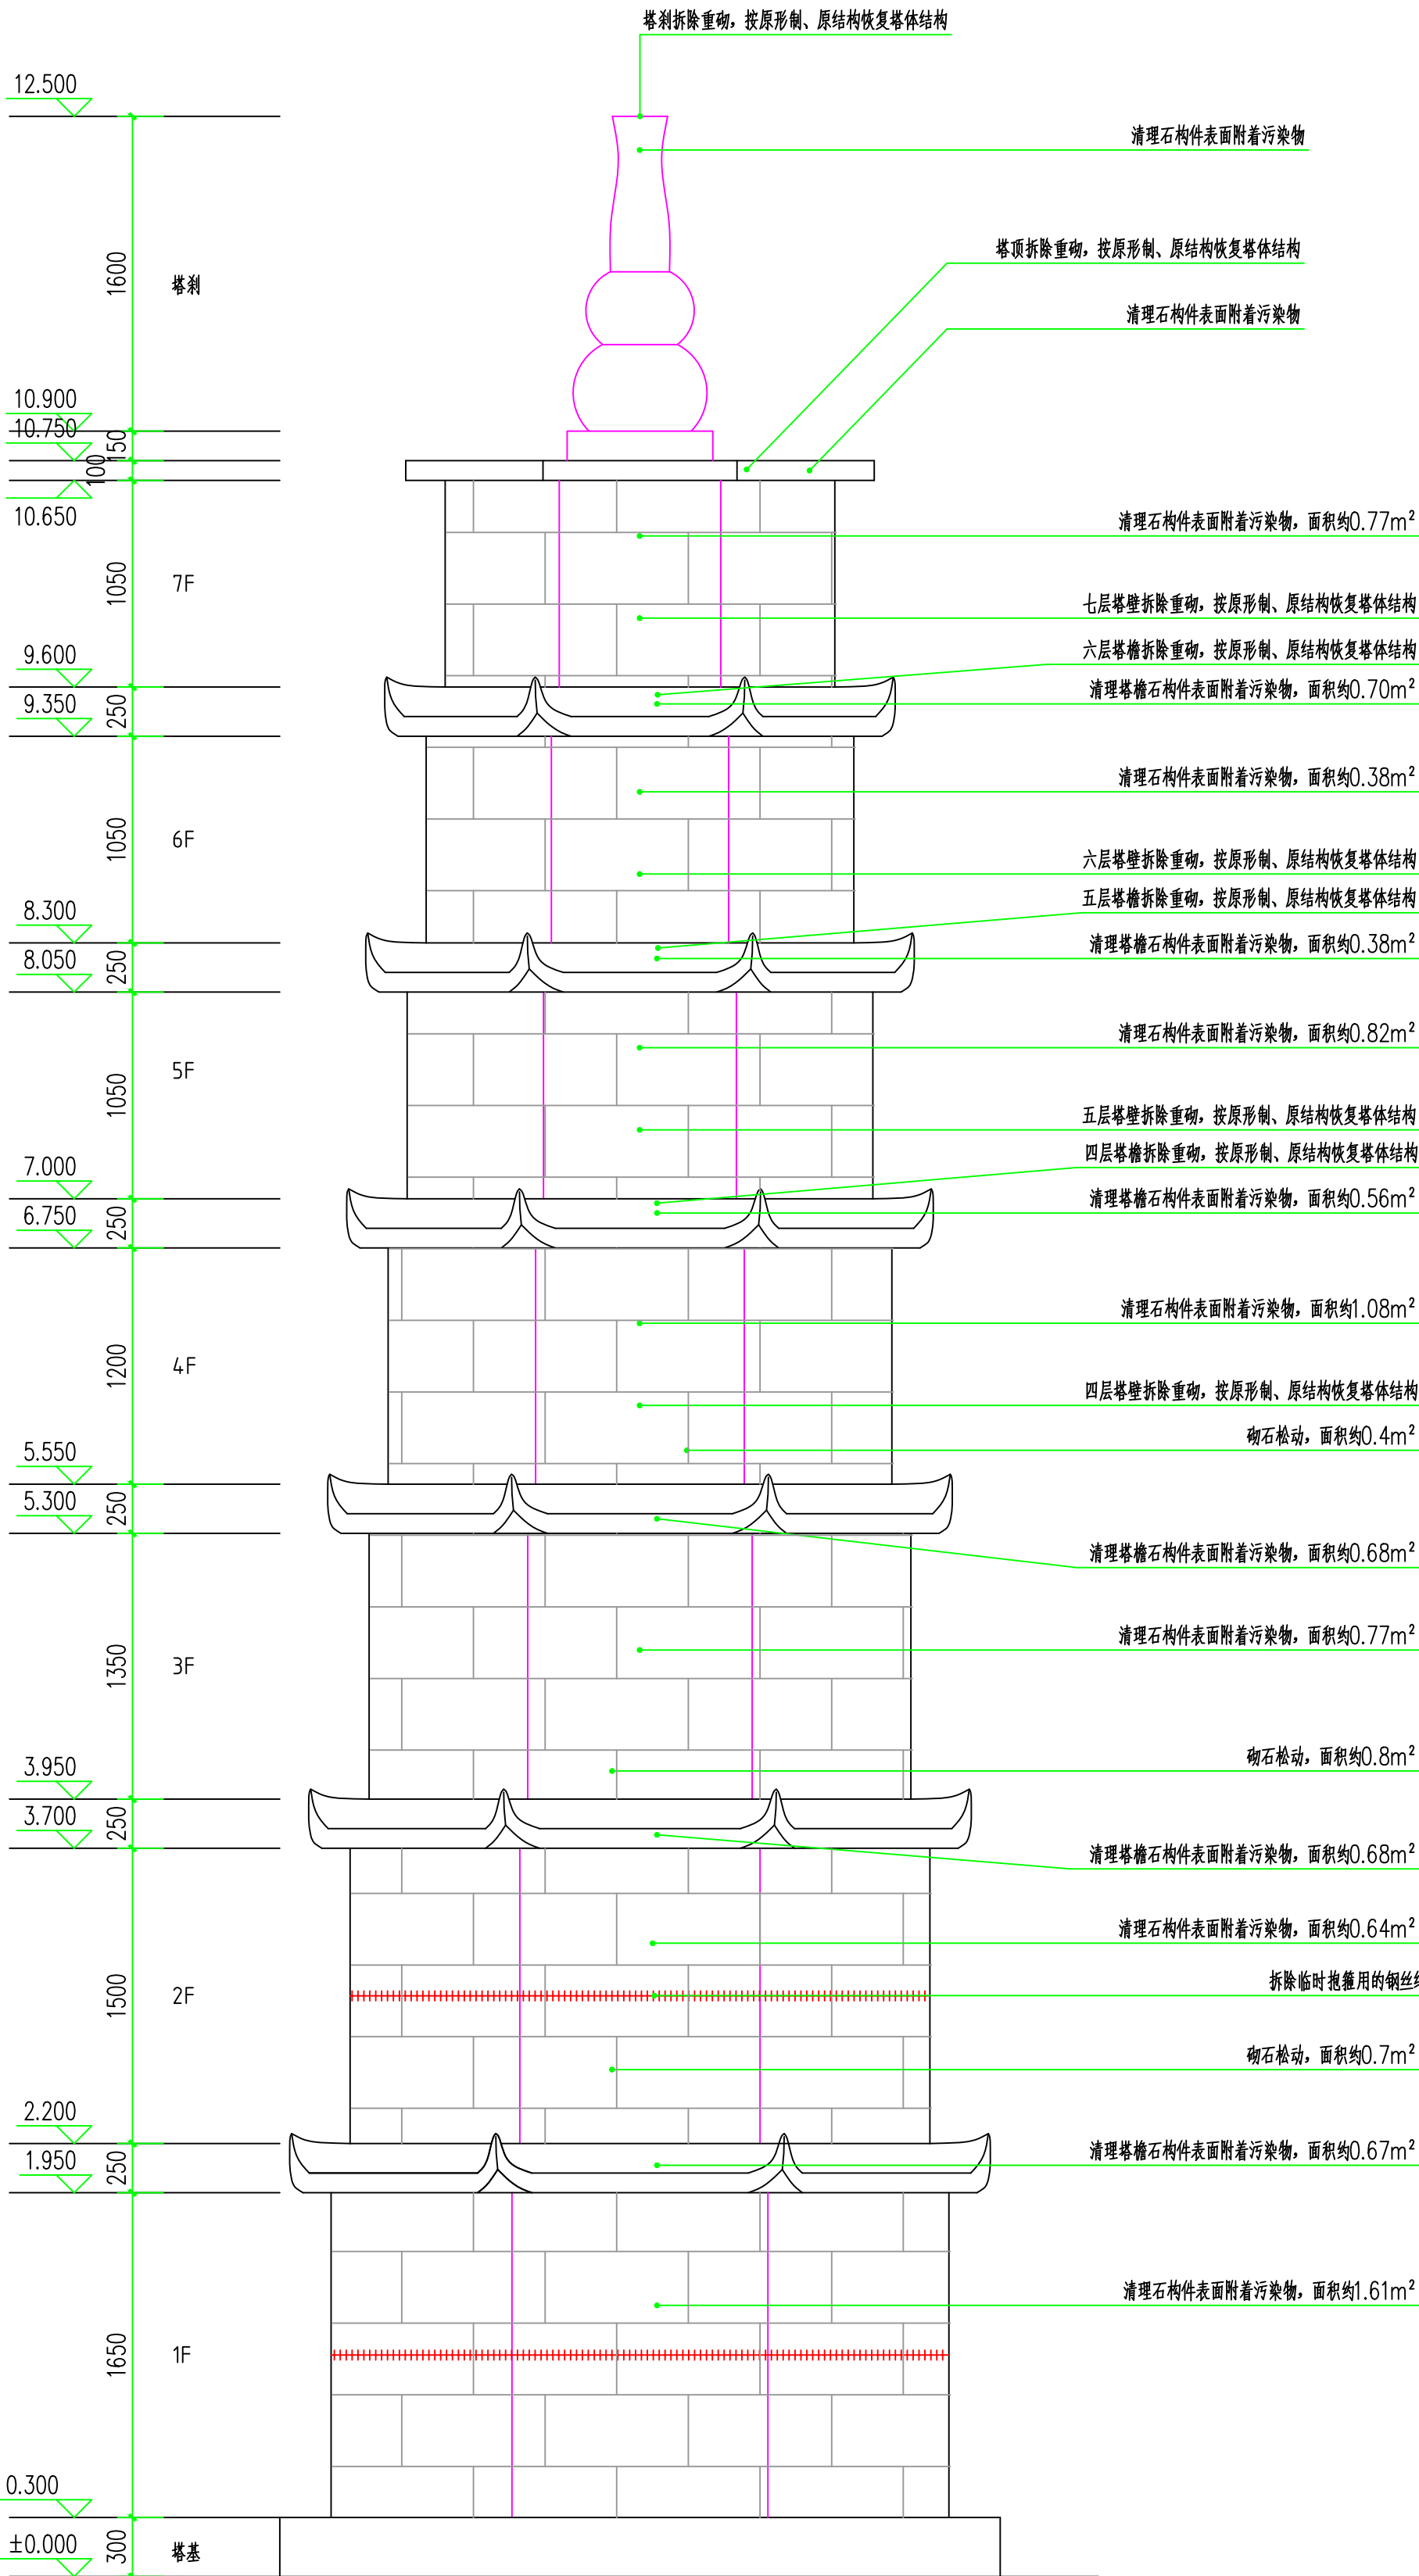

设计说明:


1、催官塔石构件拆分顺序依次为: 塔刹→塔顶→七层塔心→七层塔壁→六层塔檐→六层塔心→六层塔壁→五层塔檐→五层塔心→五层塔壁→四层塔檐→四层塔心→四层塔壁, 塔身石构件拆分与塔心内部碎石填充物清理工作同步进行, 待四层塔壁拆除工作完成后, 继续向下掏挖清理塔心1.2m。在拆分石构件时, 遵循从上到下、先拆非承重构件和后拆承重构件的原则。

2、按拆除时催官塔各石构件的档案记录, 根据编码顺序和复原方案对催官塔按原形制、原结构进行恢复。塔身石构件复原和塔心填充工作同步进行。塔体复原安装要严格按照塔档案记录进行恢复, 不得随意安放, 必须把石构件按照原形制、原方位进行安装。

3、催官塔石构件复原安装遵循从下到上、后拆的先复原安装的原则, 复原安装顺序依次为: 四层塔壁→四层塔心→四层塔檐→五层塔壁→五层塔心→五层塔檐→六层塔壁→六层塔心→六层塔檐→七层塔壁→七层塔心→塔顶→塔刹, 塔身石构件砌筑方式为干砌。

4、未尽事宜详见设计说明及相关技术规范要求。

0591		005		005			
广西鼎之晟园林古建筑工程有限公司				工程项目名称		桂林市雁山区月岭村古建筑群——催官塔抢险加固保护工程	
审 定	陈永新	项目负责	廖美香				
审 核	陈永新	设 计	刘永新				
复 核	陈永新	制 图	陈煜松	5—⑥立面图			
				图 别	设计图		
				图 号	C9-14		
				日 期	2024.07		

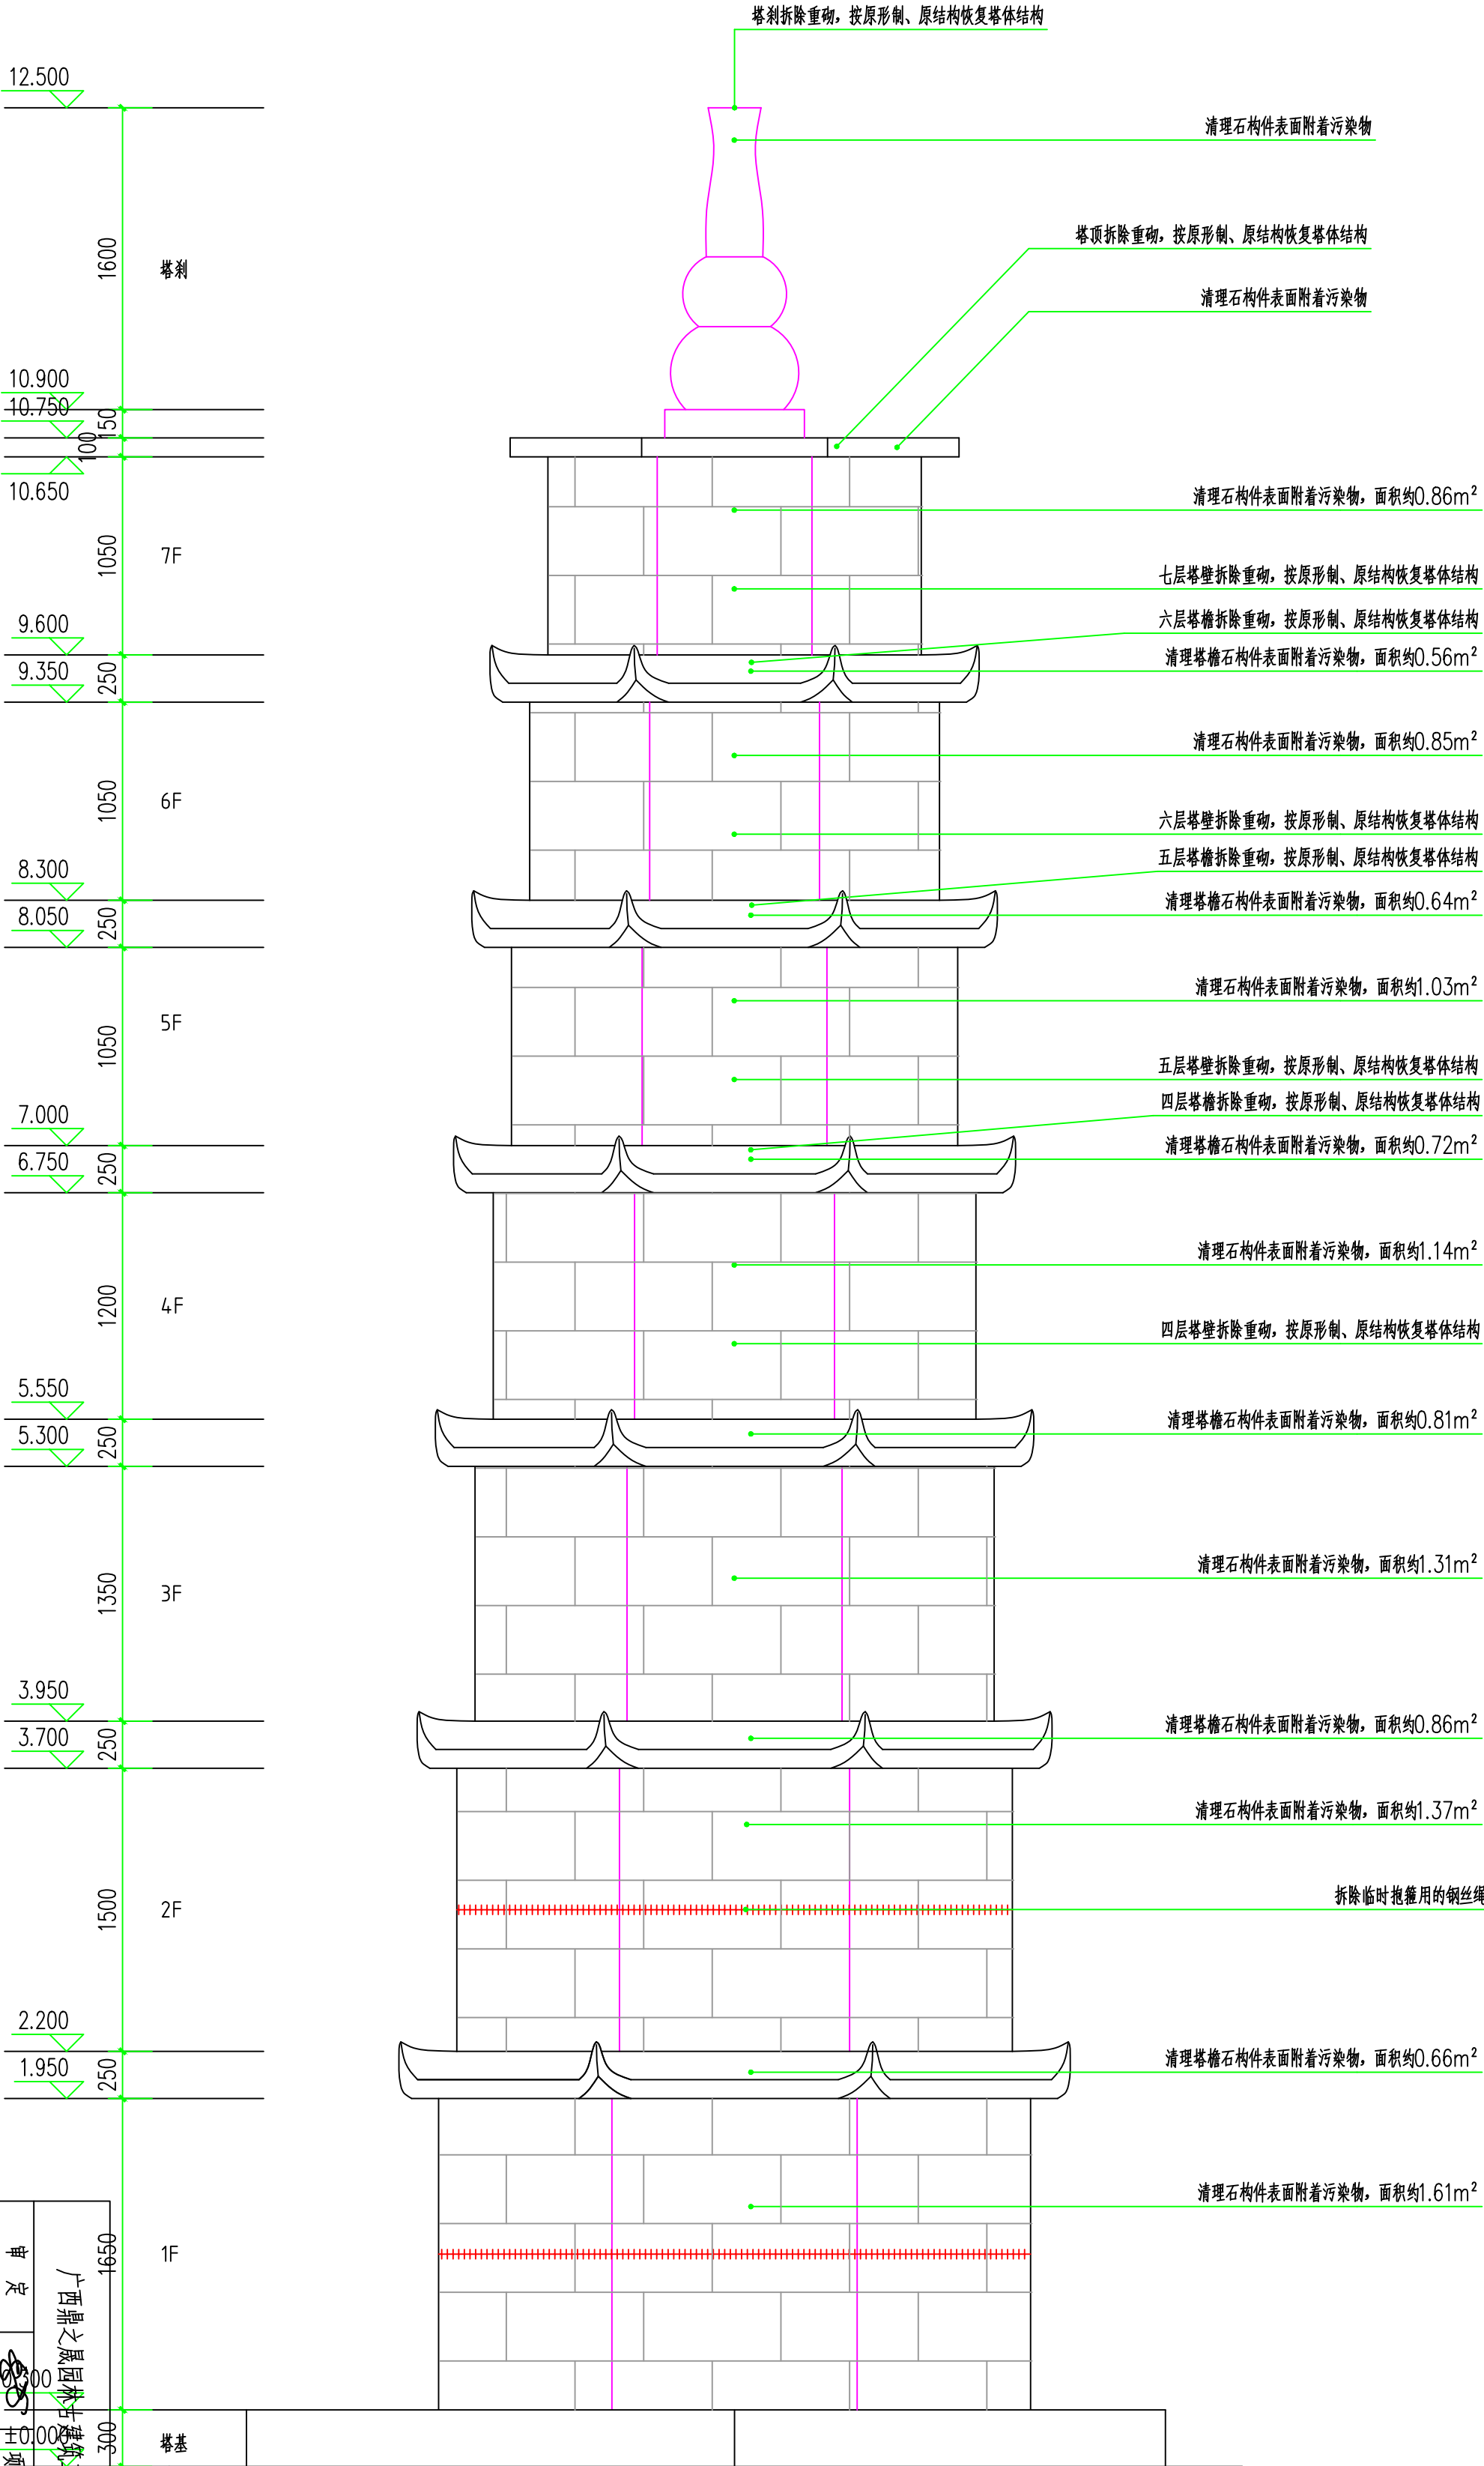


⑤—⑥立面图 1:30

设计说明:

- 催官塔石构件拆分顺序依次为: 塔刹→塔顶→七层塔心→七层塔壁→六层塔檐→六层塔心→六层塔壁→五层塔檐→五层塔心→五层塔壁→四层塔檐→四层塔心→四层塔壁, 塔身石构件拆分与塔心内部碎石填充物清理工作同步进行, 待四层塔壁拆除工作完成后, 继续向下开挖清理塔心1.2m。在拆分石构件时, 遵循从上到下、先拆非承重构件和后拆承重构件的原则。
- 按拆除时催官塔各石构件的档案记录, 根据编码顺序和复原方案对催官塔按原形制、原结构进行恢复。塔身石构件复原和塔心填充工作同步进行。塔体复原安装要严格按照塔档案记录进行恢复, 不得随意安放, 必须把石构件按照原形制、原方位进行安装。
- 催官塔石构件复原安装遵循从下到上、后拆的先复原安装的原则, 复原安装顺序依次为: 四层塔壁→四层塔心→四层塔檐→五层塔壁→五层塔心→五层塔檐→六层塔壁→六层塔心→六层塔檐→七层塔壁→七层塔心→塔顶→塔刹, 塔身石构件砌筑方式为干砌。
- 未尽事宜详见设计说明及相关技术规范要求。

广西鼎之晟园林古建筑工程有限公司			工程项目名称		桂林市灌阳县月岭村古建筑群——催官塔抢险加固保护工程	
审定	项目负责	廖文君	⑥—⑦立面图		图别	设计图
审核	设计	陈煜权			图号	Cg-15
复核	制图	陈煜权			日期	2024.07

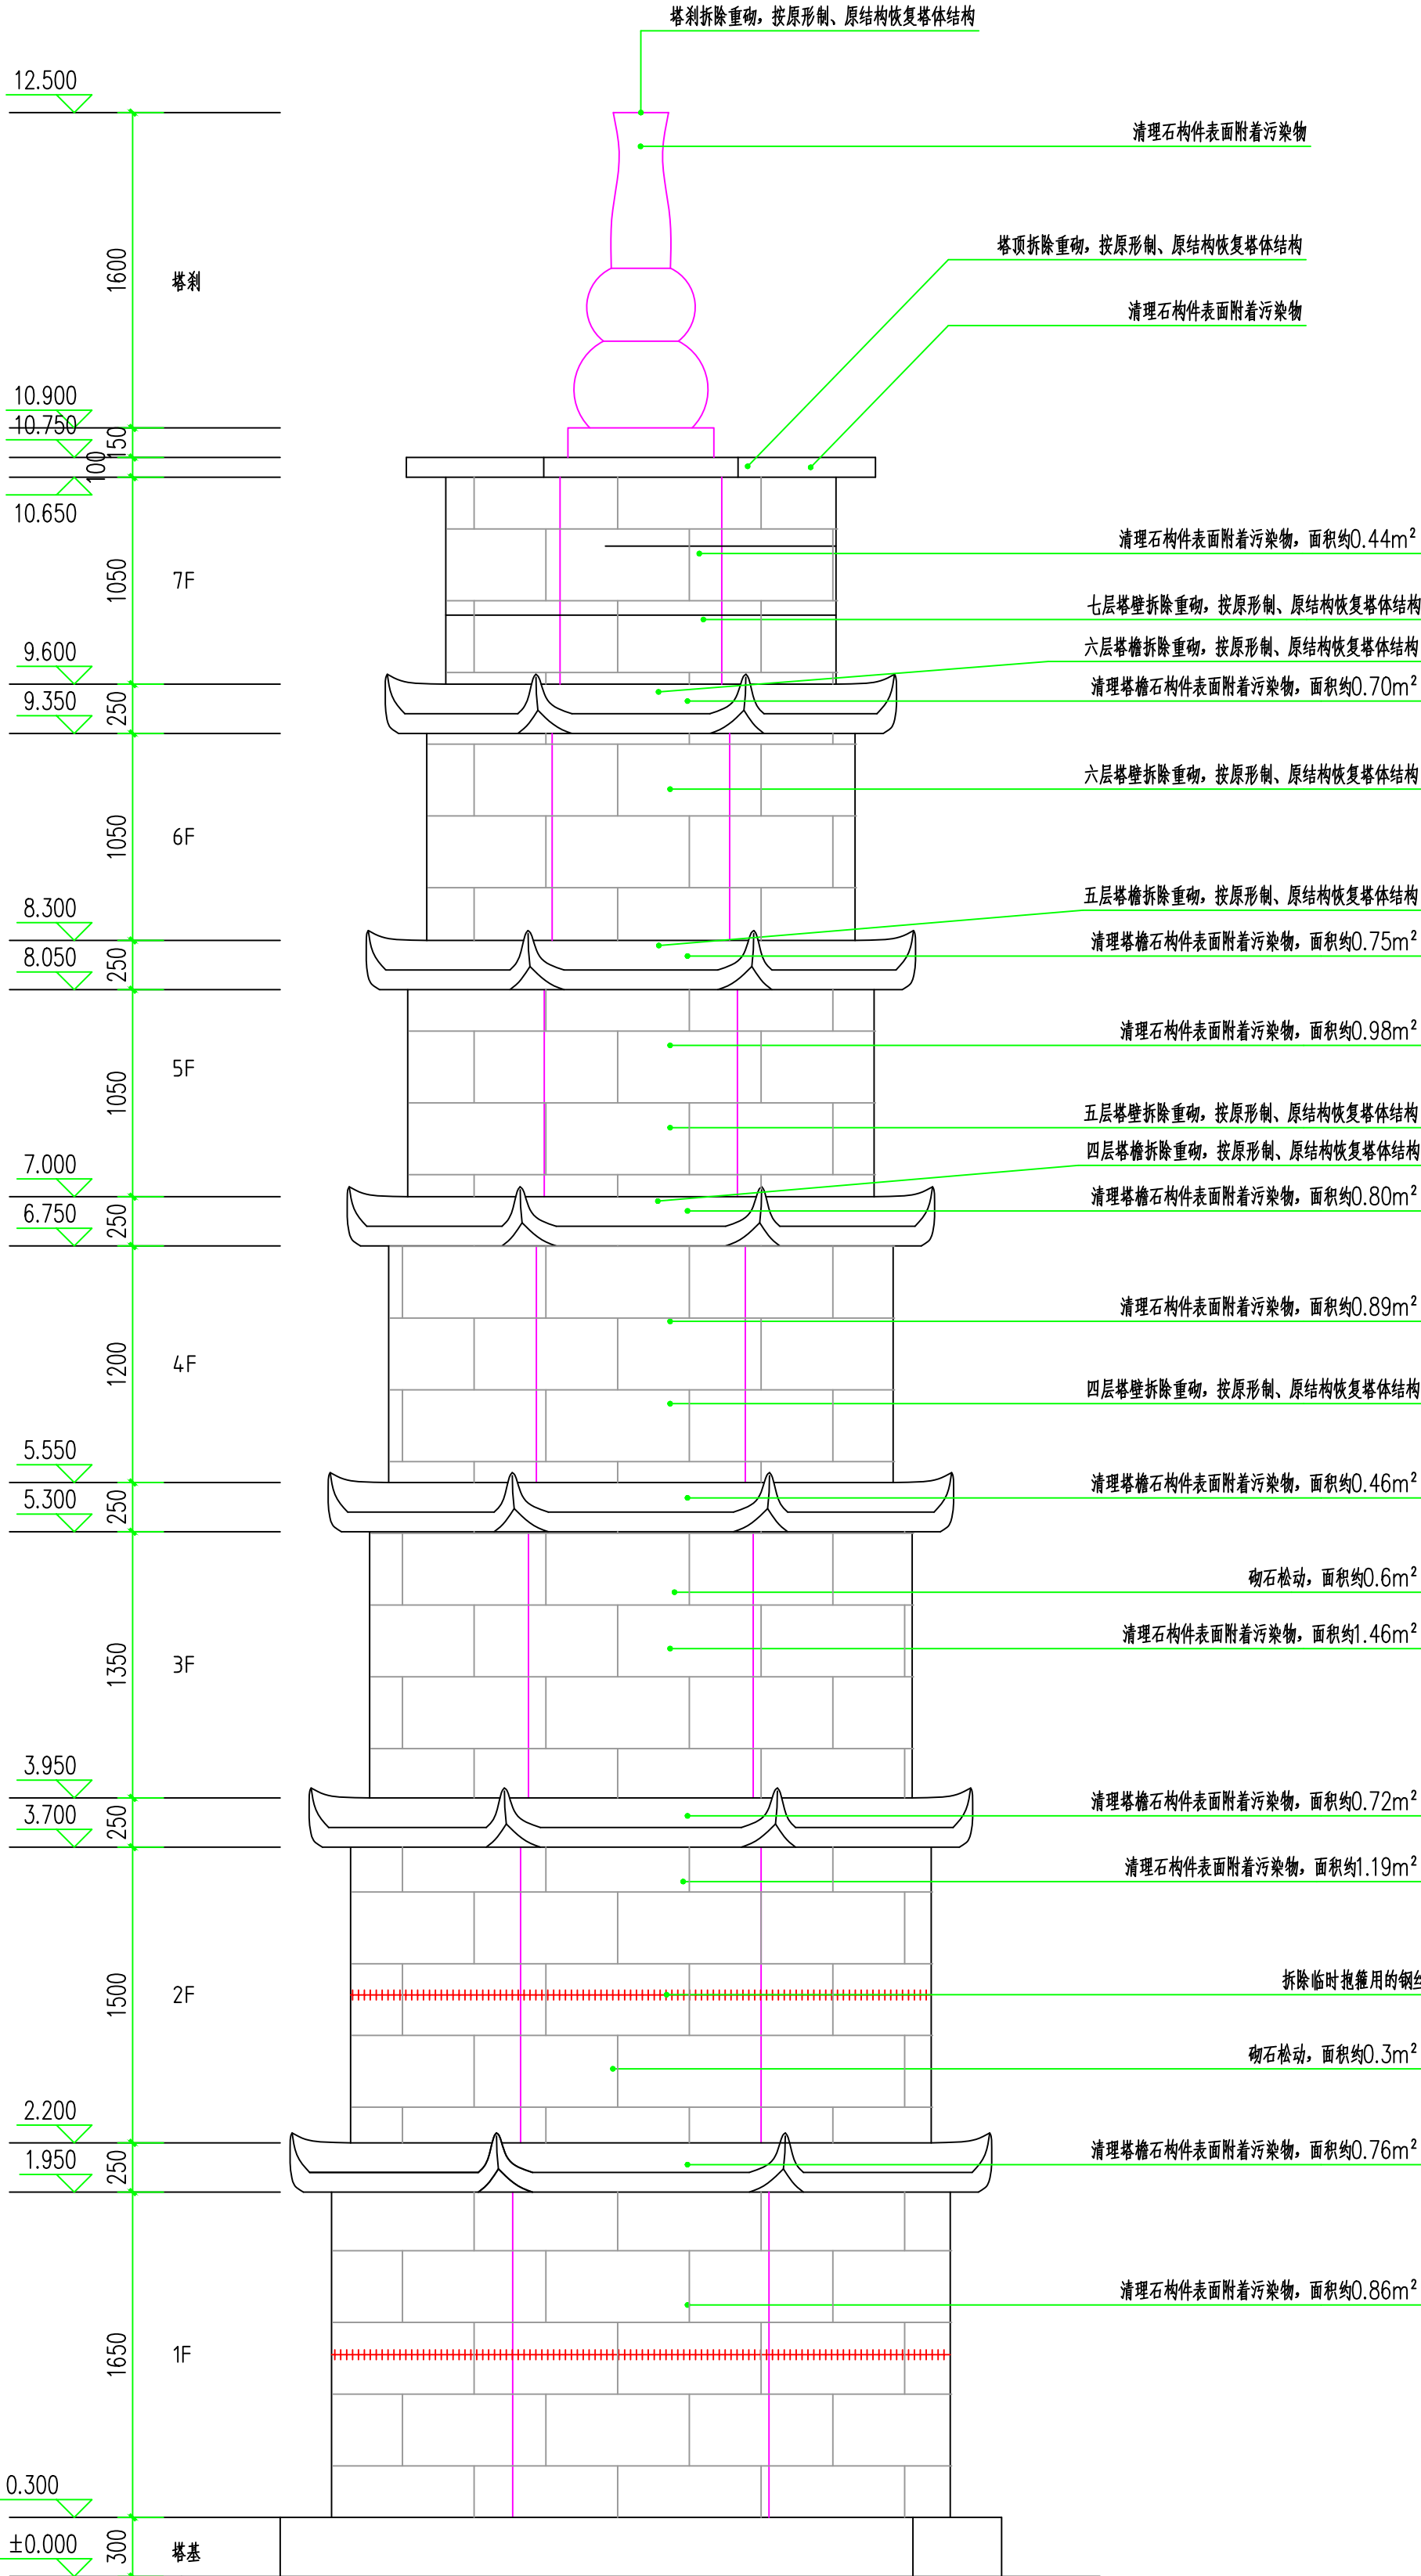

⑥—⑦立面图 1:30

设计说明:

- 催官塔石构件拆分顺序依次为: 塔刹→塔顶→七层塔心→七层塔壁→六层塔檐→六层塔心→六层塔壁→五层塔檐→五层塔心→五层塔壁→四层塔檐→四层塔心→四层塔壁, 塔身石构件拆分与塔心内部碎石填充物清理工作同步进行, 待四层塔壁拆除工作完成后, 继续向下开挖清理塔心1.2m。在拆分石构件时, 遵循从上到下、先拆非承重构件和后拆承重构件的原则。
- 按拆除时催官塔各石构件的档案记录, 根据编码顺序和复原方案对催官塔按原形制、原结构进行恢复。塔身石构件复原和塔心填充工作同步进行。塔体复原安装要严格按照档案记录进行恢复, 不得随意安放, 必须把石构件按照原形制、原方位进行安装。
- 催官塔石构件复原安装遵循从下到上、后拆的先复原安装的原则, 复原安装顺序依次为: 四层塔壁→四层塔心→四层塔檐→五层塔壁→五层塔心→五层塔檐→六层塔壁→六层塔心→六层塔檐→七层塔壁→七层塔心→塔顶→塔刹, 塔身石构件砌筑方式为干砌。
- 未尽事宜详见设计说明及相关技术规范要求。