


[illegible]

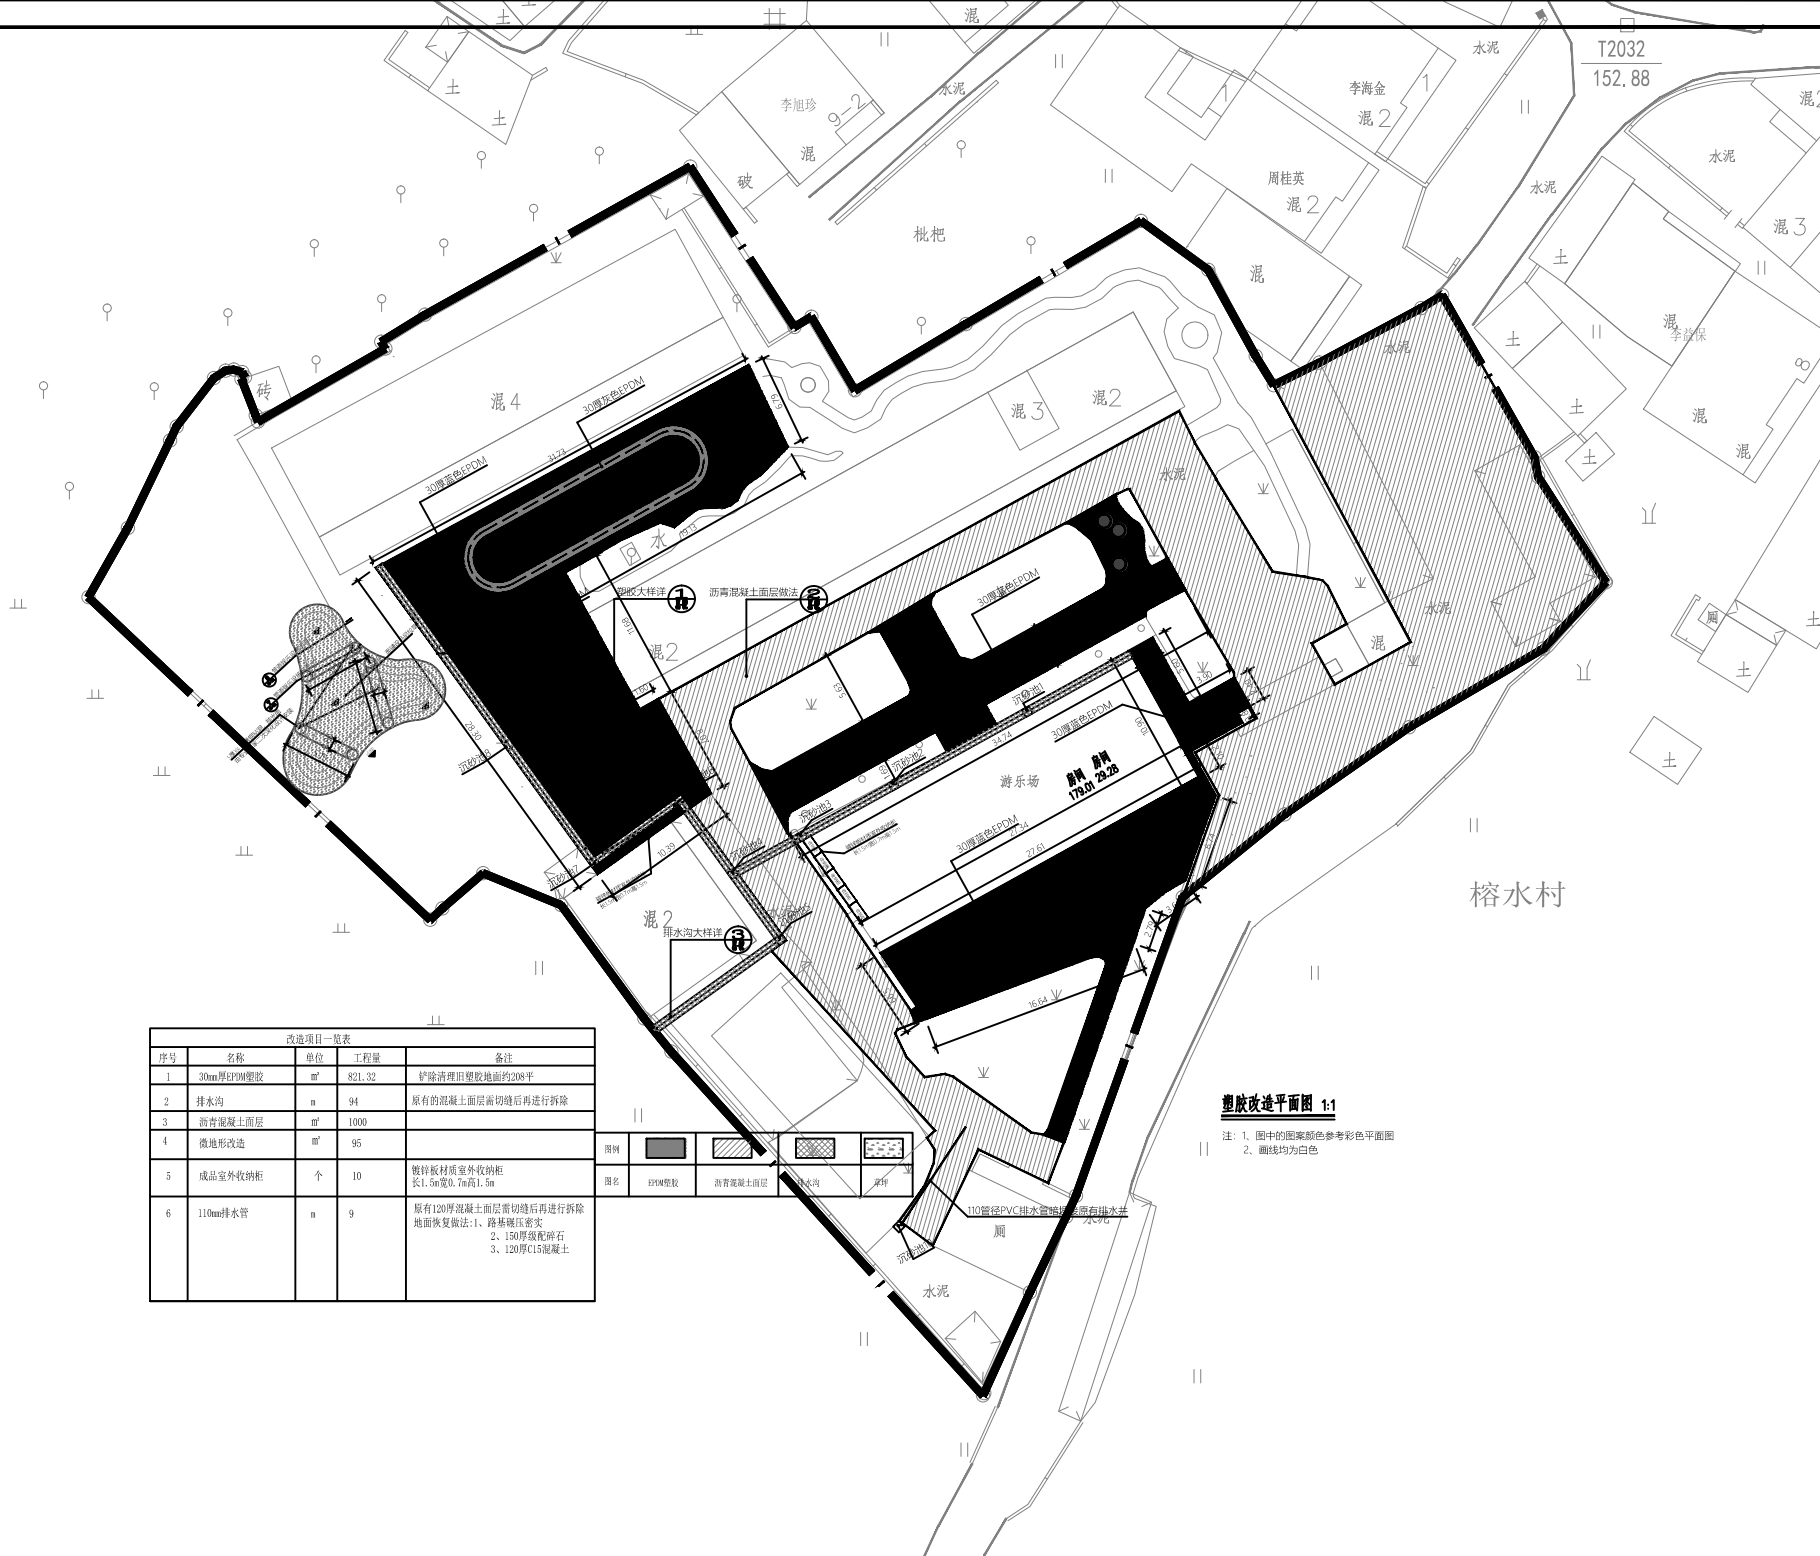

改造项目一览表				
序号	名称	单位	工程量	备注
1	30mm厚EPDM塑胶	m²	821.32	铲除清理旧塑胶地面约208平
2	排水沟	m	94	原有的混凝土面层需切缝后再进行拆除
3	沥青混凝土面层	m²	1000	
4	微地形改造	m²	95	
5	成品室外收纳柜	个	10	镀锌板材质室外收纳柜 长1.5m宽0.7m高1.5m
6	110mm排水管	m	9	原有120厚混凝土面层需切缝后再进行拆除 地面恢复做法:1、路基碾压夯实 2、150厚级配碎石 3、120厚C15混凝土

图例	EPDM塑胶	沥青混凝土面层	排水沟	草坪
图名	EPDM塑胶	沥青混凝土面层	排水沟	草坪

塑胶改造平面图 1:1

注: 1、图中的图案颜色参考彩色平面图
2、画线均为白色

一筑助察设计有限公司

112915807 68 8628 0.17

证书编号: A352017004

市政行业《道路工程》专业乙级

建筑行业《建筑工程》乙级

风景园林工程设计专项乙级

环境工程设计专项(水污染防治工程)专项乙级

建设单位: 钟山县清塘镇中心小学附属幼儿园











工程名称: 钟山县清塘镇中心小学附属幼儿园塑胶跑道运动场

子项名称:

图 名: 塑胶改造平面图、节点大样图

姓名	签名
项目负责人 李雪婷	
专业负责人 李金	
审核 李雪婷	
校对 李金	
设计 韦彩艳	

工程编号	建施
设计阶段	施工图
专业	建筑
图号	JZ-01
比例	1:100
日期	2025.01

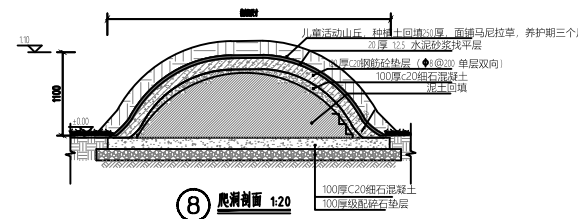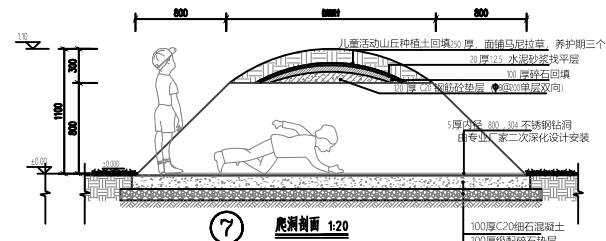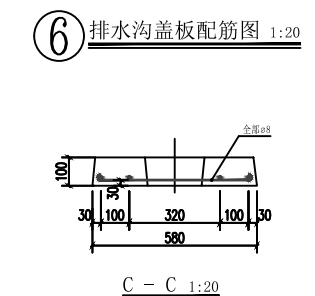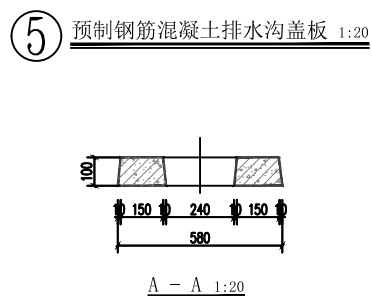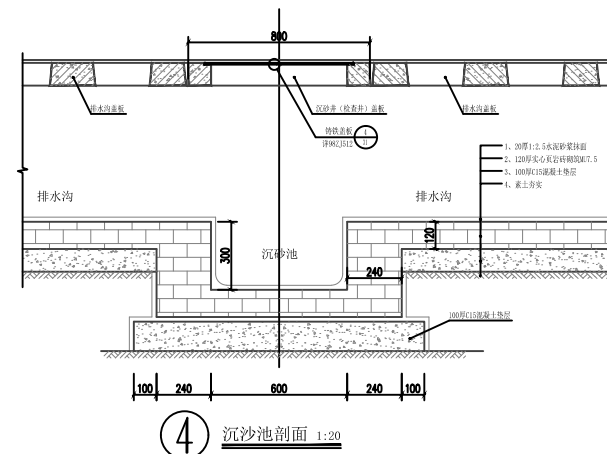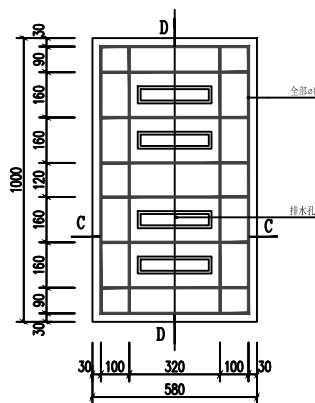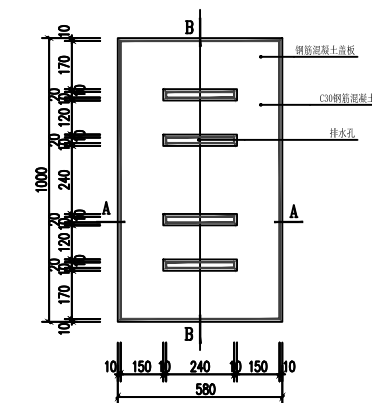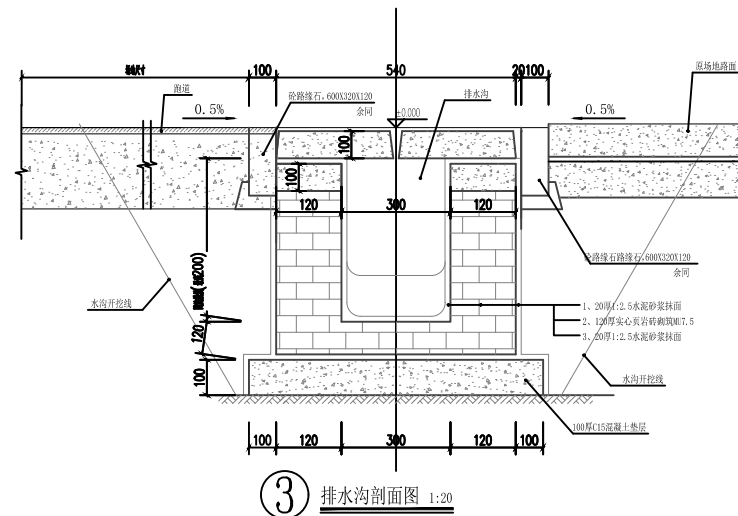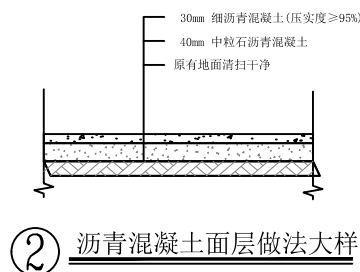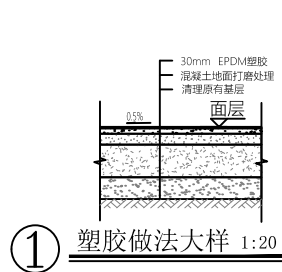

一筑勘察设计有限公司

YIZHUO SURVEY AND DESIGN CO., LTD

证书编号: A352017004

市政行业(道路工程)专业乙级

建筑行业(建筑工程)乙级

风景园林工程设计专项乙级

环境工程设计专项(水污染防治工程)专项乙级

建设单位: 钟山县清塘镇中心小学附属幼儿园

工程名称: 钟山县清塘镇中心小学附属幼儿园塑胶跑道运动场

子项名称:

图名:

节点大样图

	姓名	签名
项目负责人	李雪婷	李雪婷
专业负责人	李金	李金
审核	李雪婷	李雪婷
校对	李金	李金
设计	韦彩艳	韦彩艳
工程编号		
设计阶段	施工图	
专业	建筑	图号 JZ-02
比例	1:100	日期 2025.01