

[illegible]

工程名称	钟山县钟山镇城西幼儿园
建设单位	钟山县钟山镇城西幼儿园
设计单位	一筑勘察设计有限公司
项目负责人	李雪婷
专业负责人	李金
审核	李雪婷
校对	李金
设计	韦彩艳
工程编号	建施
设计阶段	施工图
专业	建筑
图号	JZ-01
比例	1:100
日期	2025.01

一筑勘察设计有限公司

YIZHU SURVEY AND DESIGN CO., LTD


证书编号: A352017004

市政行业（道路工程）专业乙级


建筑行业（建筑工程）乙级

风景园林工程设计专项乙级

环境工程专项（水污染防治工程）专项乙级

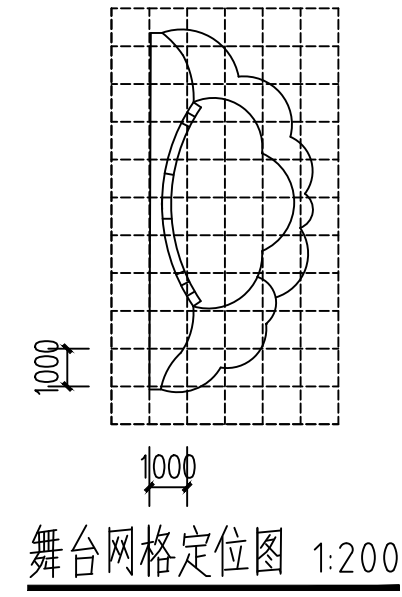


舞台网格定位图 1:200

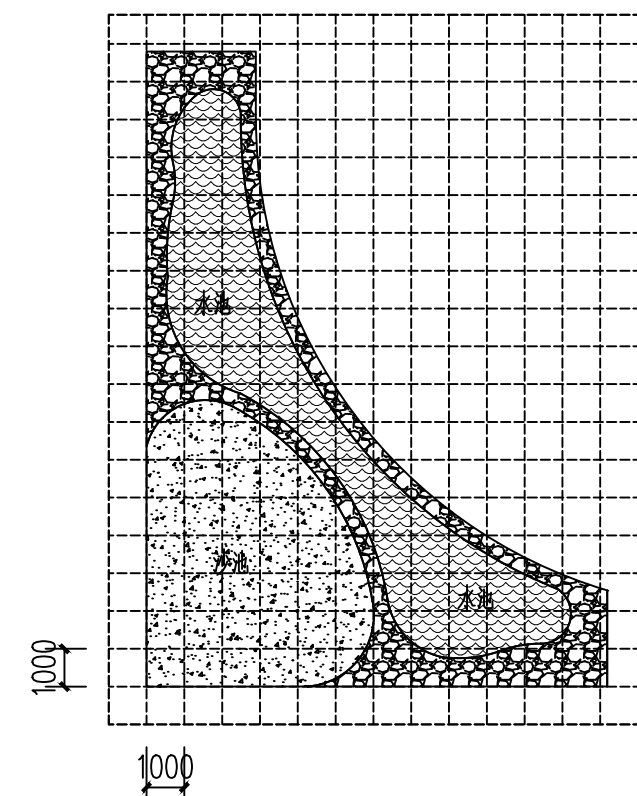

沙池,水池网格定位图 1:200

改造项目一览表				
序号	名称	单位	工程量	备注
1	30mm厚EPDM塑胶	m²	1601	
2	110mm厚排水管	m	6	原有120厚混凝土面层需切缝后再进行拆除 地面恢复做法:1、路基碾压密实 2、150厚级配碎石 3、120厚C15混凝土
3	沥青面层	m²	1292	
4	排水沟	m	99	
5	沙池	m²	37	原有草地基础上下挖600深
6	水池	m²	36	原有草地基础上下挖600深
7	鹅卵石面层	m²	29	
8	舞台	m²	29	
9	芒果树	棵	12	
10	微地形	m²	40	


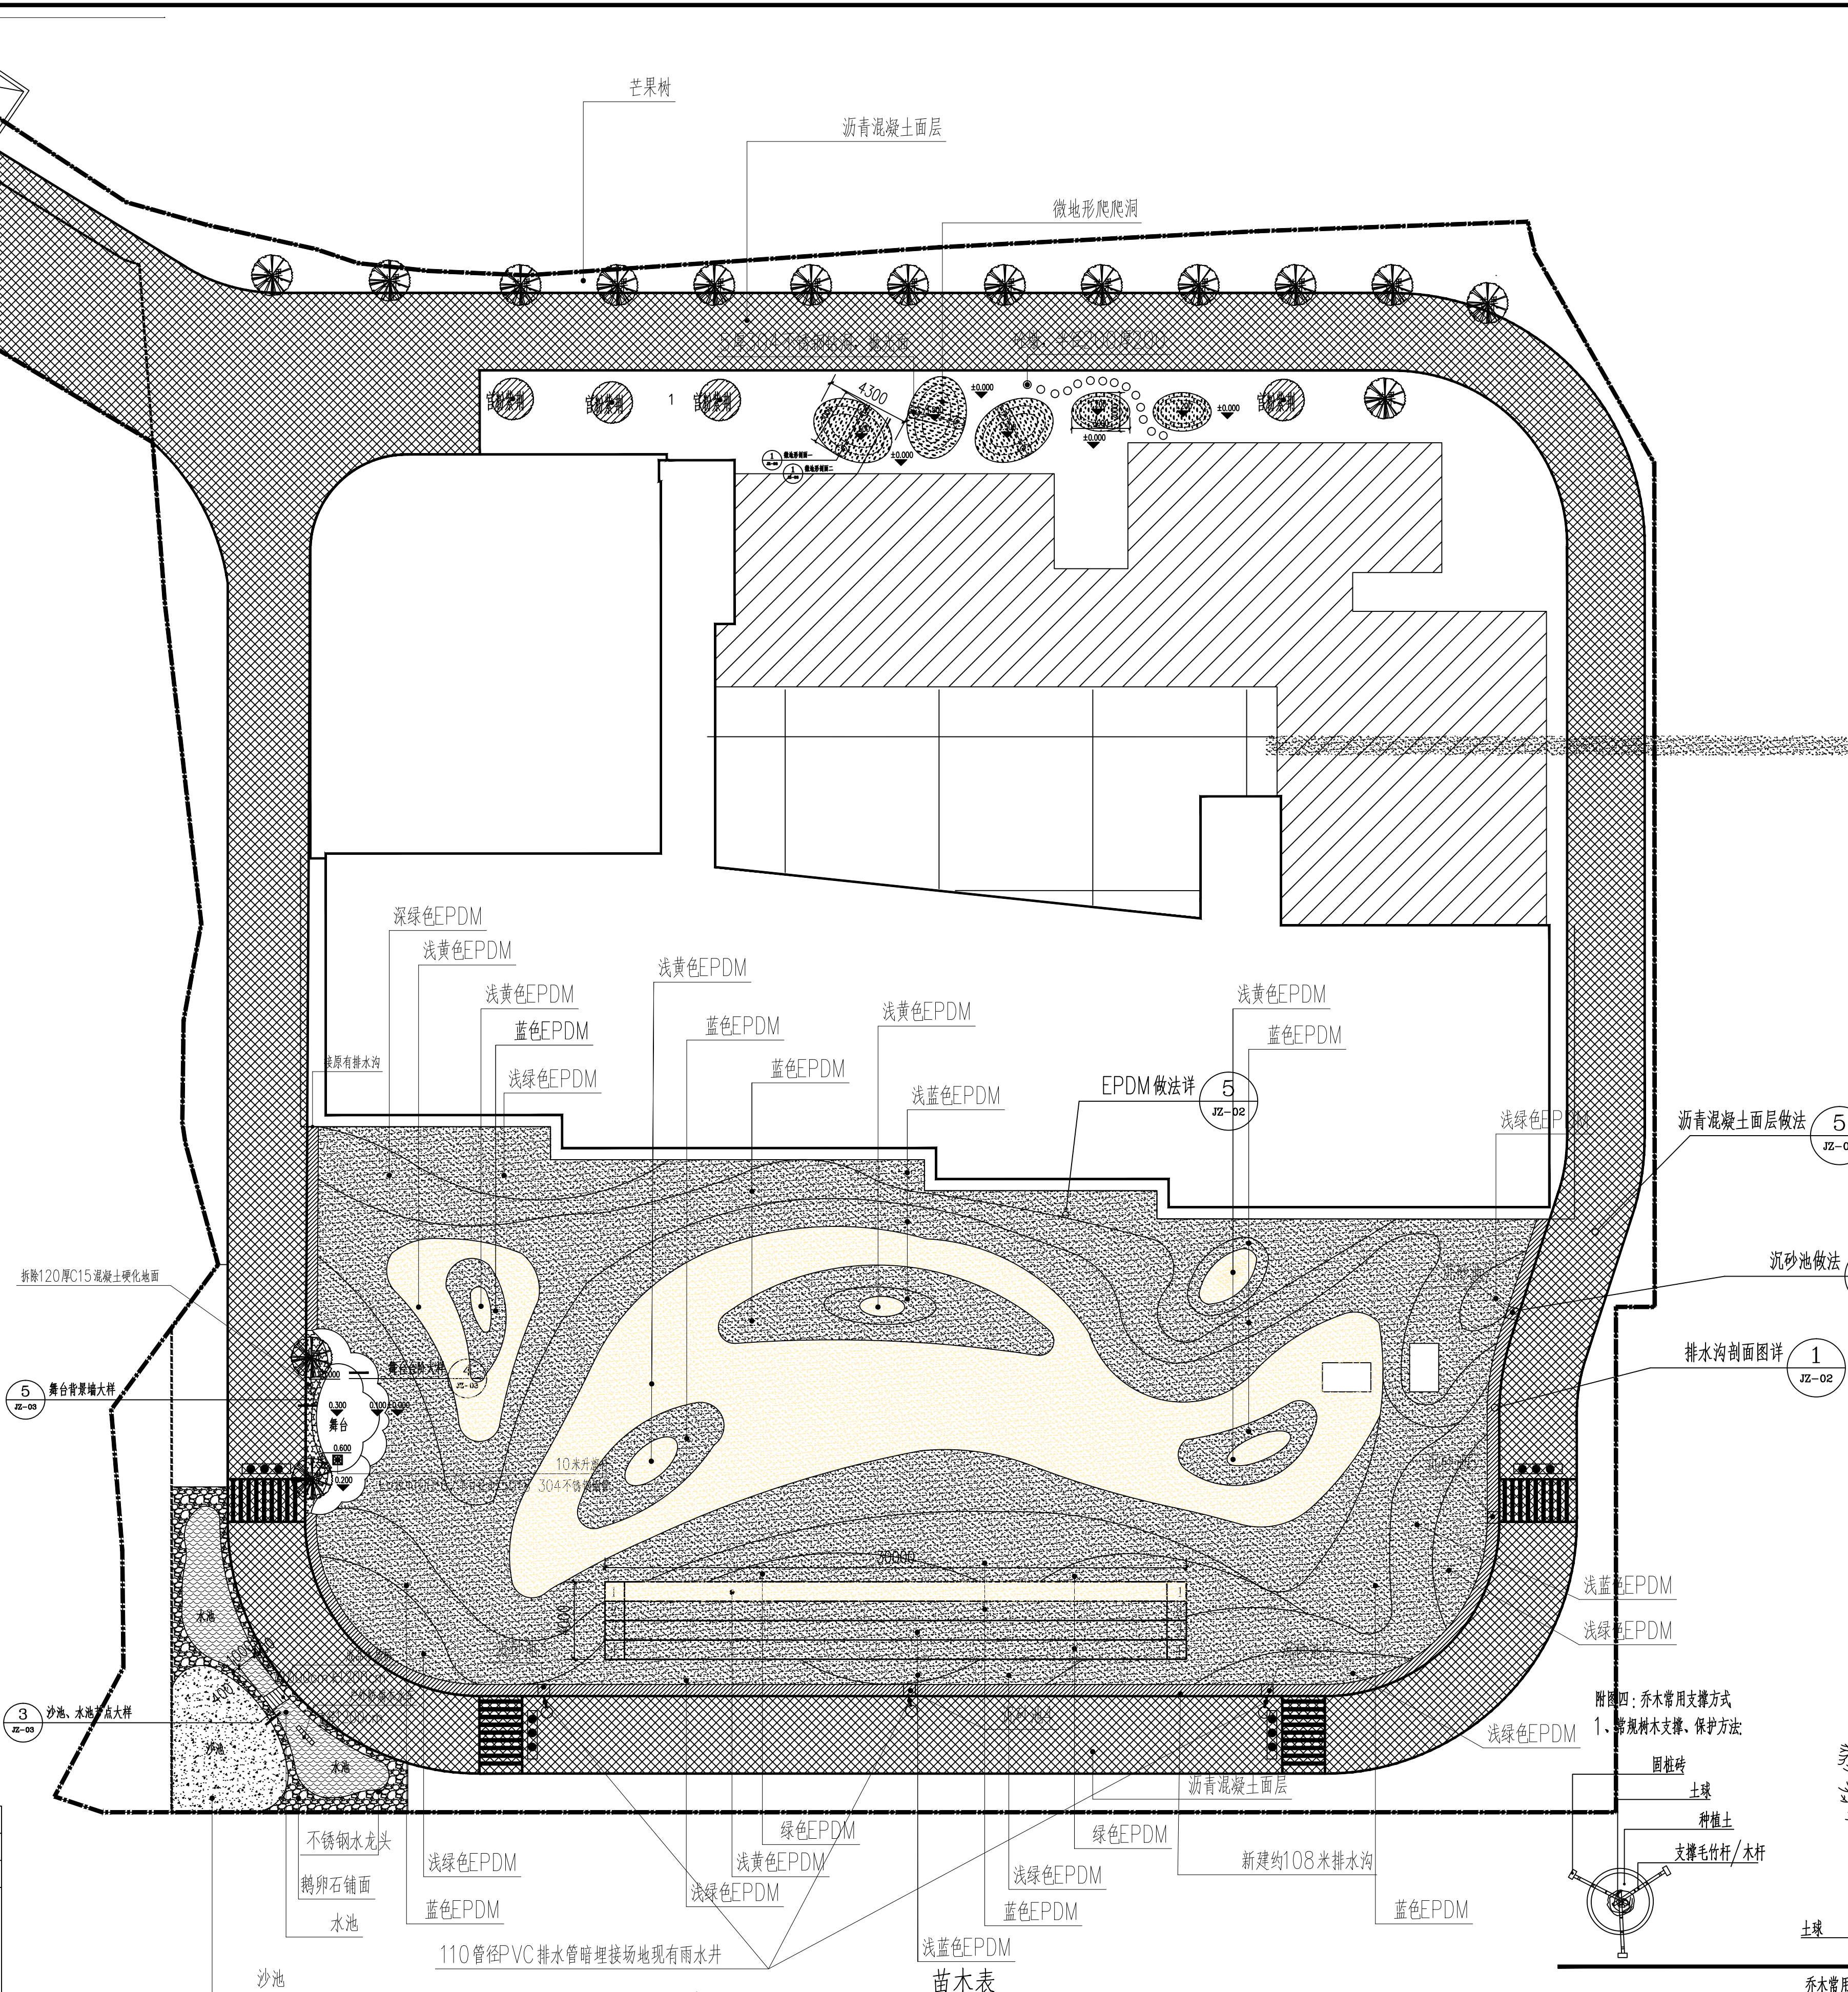


改造总平面布置图 1:200


图例	EPDM塑胶	沥青混凝土面层	排水沟	沙池	水池	鹅卵石铺面	拆除硬化地面
图名	EPDM塑胶	沥青混凝土面层	排水沟	沙池	水池	鹅卵石铺面	拆除硬化地面

苗木表


序号	图例	名称	规格 (cm)			单位	数量	备注
			高度	胸径	冠幅			
1		芒果	450-600	D18-25	250-350	株	14	容器苗, 枝叶茂密
2		桃花	300-400	D10-12	300-350	株	2	容器苗, 枝叶茂密
3		官粉紫荆	500-600	D16-18	300-350	株	4	容器苗, 枝叶茂密

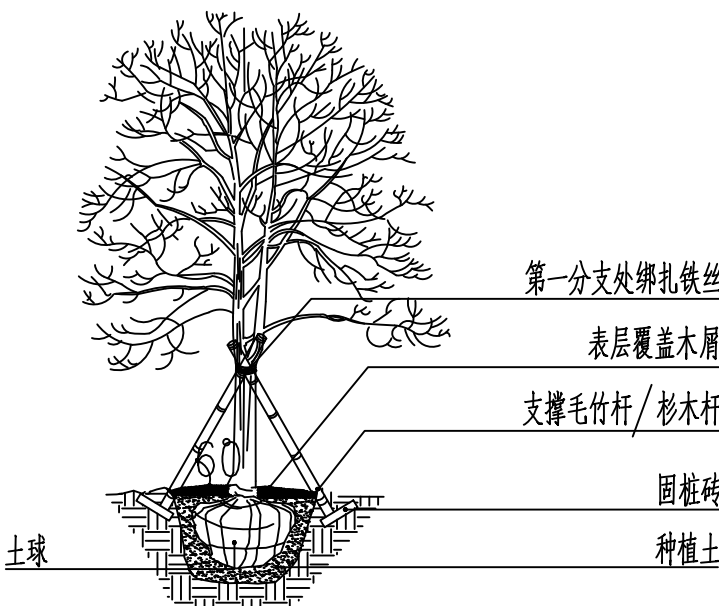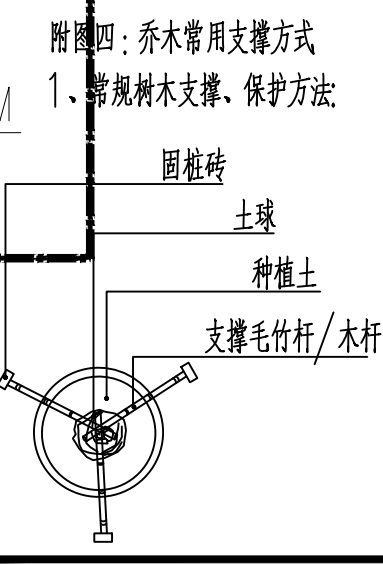


建设单位:			钟山县钟山镇城西幼儿园		
工程名称:			钟山县钟山镇城西幼儿园 塑胶跑道运动场		
子项名称:					
图 名:			改造平面图		
项目负责人	李雪婷	签名	李雪婷	姓名	李雪婷
专业负责人	李金	签名	李金	姓名	李金
审核	李雪婷	签名	李雪婷	姓名	李雪婷
校对	李金	签名	李金	姓名	李金
设计	韦彩艳	签名	韦彩艳	姓名	韦彩艳
工程编号			建施		
设计阶段			施工图		
专业	建筑	图号	JZ-01	比例	1:100
日期	2025.01	日期	2025.01	比例	1:100

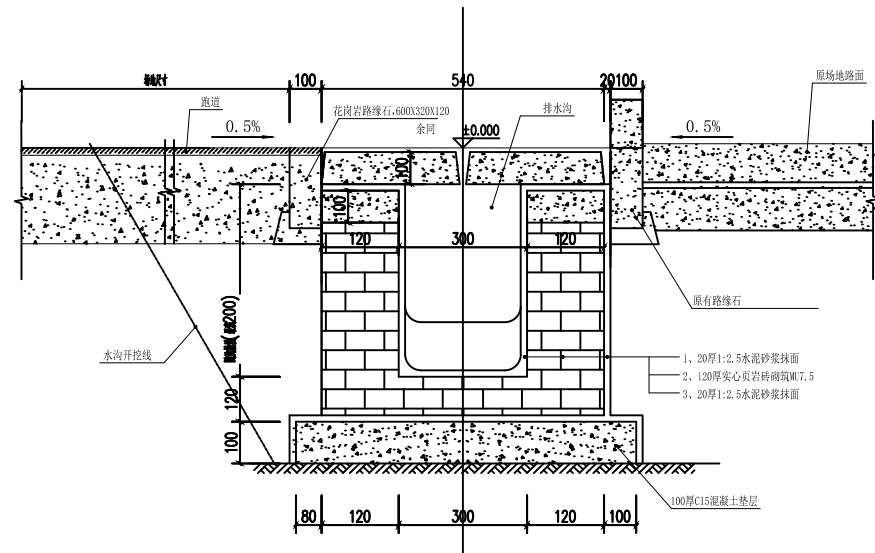


① 排水沟剖面图 1:20

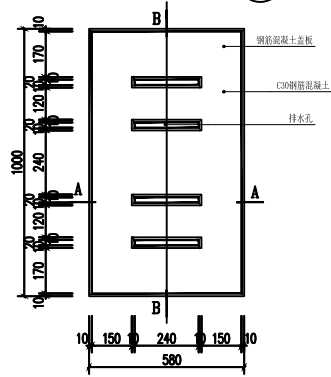


② 预制钢筋混凝土排水沟盖板 1:20

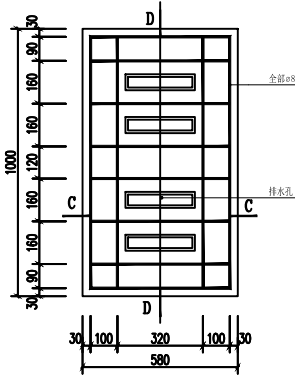


③ 排水沟盖板配筋图 1:20

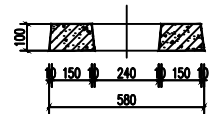


A - A 1:20

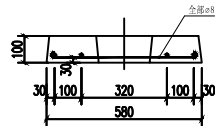


C - C 1:20

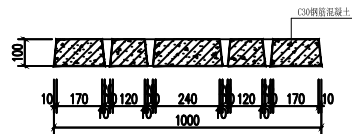


B - B 1:20

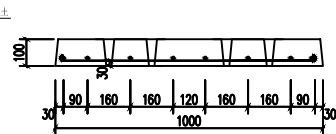


D - D 1:20

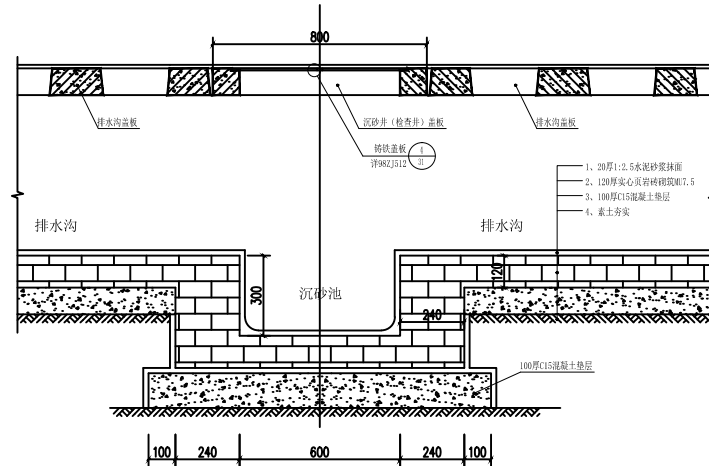

④ 沉砂池剖面 1:20





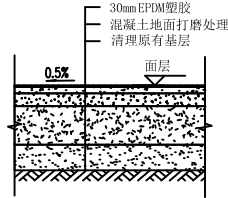


⑤ 塑胶做法大样 1:20

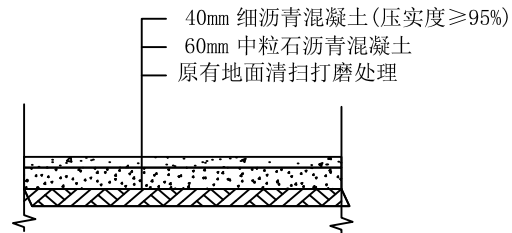

⑥ 沥青混凝土面层做法大样

建设单位:	钟山县钟山镇城西幼儿园
工程名称:	钟山县钟山镇城西幼儿园塑胶跑道运动场
子项名称:	
图 名:	节点大样图1
姓名	签名
项目负责人	李雪婷
专业负责人	李金
审核	李雪婷
校对	李金
设计	韦彩艳
工程编号	
设计阶段	施工图
专业	建筑
图号	JZ-02
比例	1:100
日期	2025.01

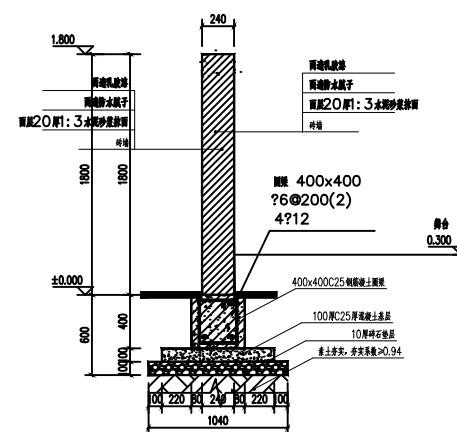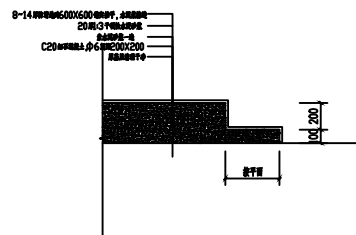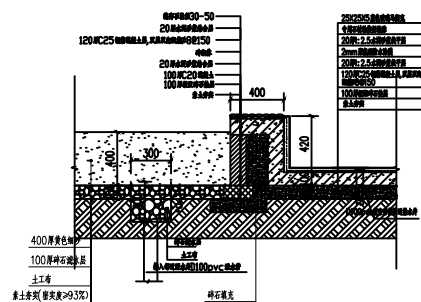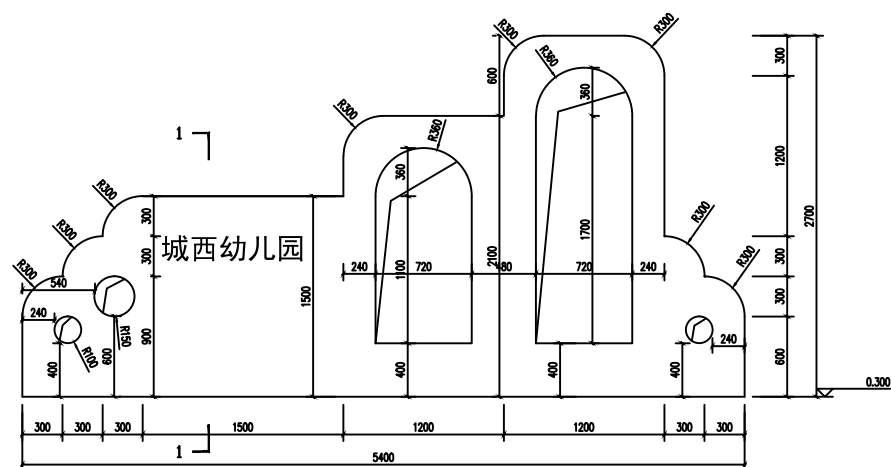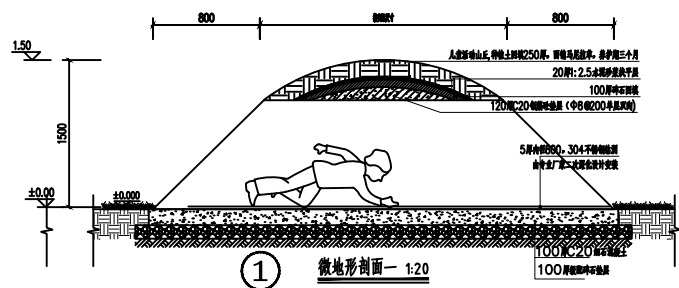

舞台背景墙1-1剖面图 1:20

注: 砖砌墙体砂浆强度M7.5

建设单位:	钟山县钟山镇城西幼儿园
工程名称:	钟山县钟山镇城西幼儿园 塑胶跑道运动场
子项名称:	

图 名: 节点大样图2

	姓 名	签 名
项目负责人	李雪婷	
专业负责人	李金	
审核	李雪婷	
校对	李金	
设计	韦彩艳	
工程编号		
设计阶段	施工图	
专业	建筑	图号 JZ-3
比例	1:100	日期 2025. 01