


贵港市覃塘区山北乡中心小学运动场建设项目

施工图设计

(专业：市政专业)



正宇设计有限公司
ZHENGYU DESIGN

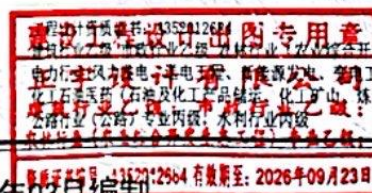

2025年03月编制

项目名称：贵港市覃塘区山北乡中心小学运动场建设项目

建设单位：贵港市覃塘区山北乡中心小学


法定代表人：阳满红 阳满红

技术总负责人：李俊生 李俊生

项目负责人：冯小鹏 冯小鹏

专业负责人：冯小鹏

设计人：吕文林

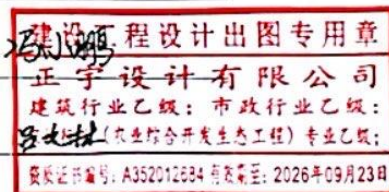

工程设计资质证书：A352012684
建筑行业乙级 市政行业乙级 农林行业（农业综合开发生态工程）专业乙级
电力行业（风力发电、送电工程、新能源发电、变电工程）专业
化工石油医药（石油及化工产品储运、化工矿山、炼油工程、化工工程）专业乙级
公路行业（公路）专业丙级，水利行业丙级

2025年03月编制



名称 正宇设计有限公司
类型 有限责任公司(自然人投资或控股)
法定代表人 阳洪红

注册资本	伍仟万圆整
成立日期	2021年06月08日
住所	贵州省铜仁市碧江区灯塔地理九 龙城C8栋商业楼1层A区

[illegible]

登记机关

2024 02 27 日

2003.09.05

http://www.ext.gov.cn

國家企業信用信息公示系統網址：

国家市场监督管理总局监制



工 程 设 计
资 质 证 书

有效期:至2025年07月12日

中华人民共和国住房和城乡建设部制

发证机关



企业名称：正宇设计有限公司

经济性质：有限责任公司（自然人投资或控股）

资质等级：水利行业乙级；公路行业（公路）专业乙级。



工 程 设 计 资 质 证 书

证书编号: A352012684
有效期: 至2026年09月23日

中华人民共和国住房和城乡建设部制

发证机关



2024 年 03 月 13 日


No. AZ 020534

企业名称 正宇设计有限公司



经济性质 有限责任公司（自然人投资或控股）

资质等级 甲级：医药行业（炼油工程、化工工程、石油及天然气工艺装置、化工设备）、电气工程、公路行业（公路）、专业内购；电力行业（风力发电、变电工程、输变电工程、输电工程）、专业乙级：农林行业（农畜综合开发及生态工程）、专业乙级；建筑行业（工业建筑、市政行业乙级、水利行业内购。

可承担：房屋建筑工程设计、建筑幕墙工程设计、轻型钢结构工程设计、建筑智能化系统设计、照明工程设计和消防设施工程设计以及相应专业的乙级专业工程设计业务。

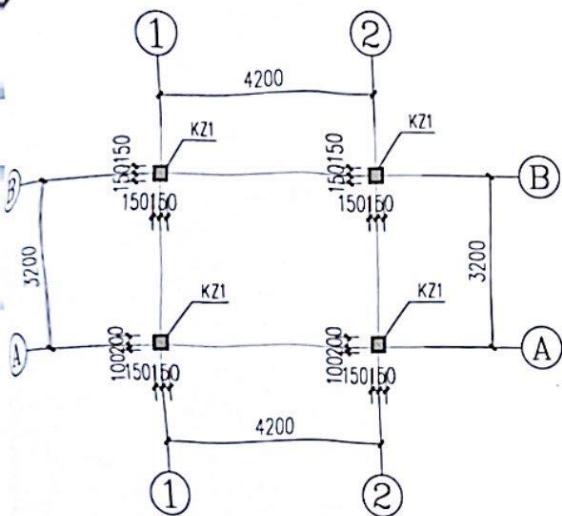


柱网平面布置图

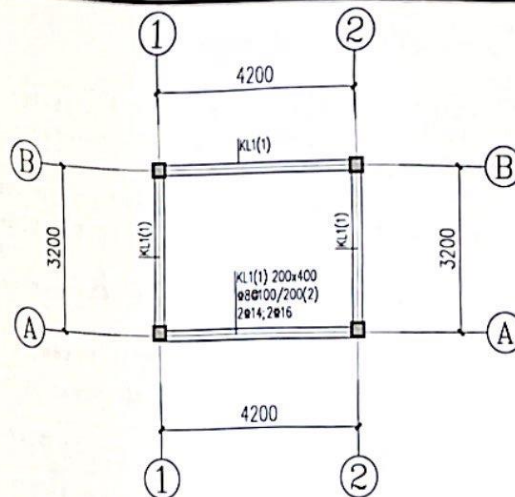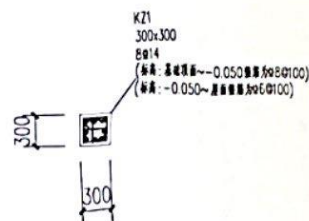

地梁平面布置图

梁说明:


1. 本图梁定位未注明者为轴线居中或边平墙柱定位; 梁面标高: 0.050;
2. 梁砼等级C25

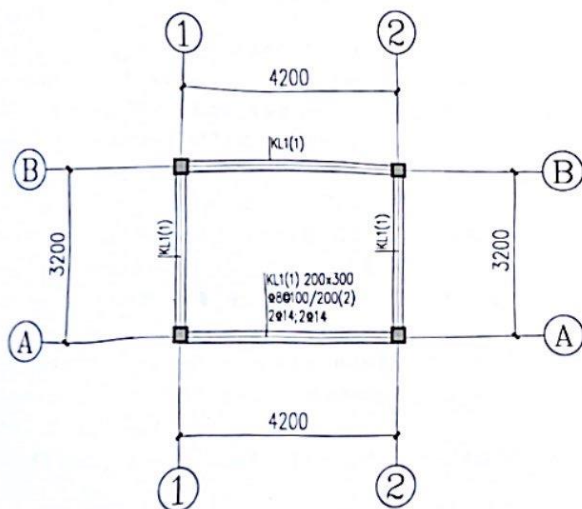

0.8m 高梁平面布置图

梁说明:

1. 本图梁定位未注明者为轴线居中或边平墙柱定位; 梁面标高: 0.8;
2. 梁砼等级C25

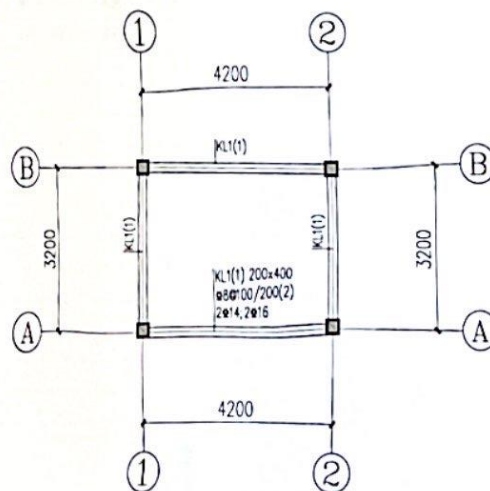

屋面层结构平面布置及梁配筋图

梁说明:

1. 本图梁定位未注明者为轴线居中或边平墙柱定位; 梁板面标高3.300;
2. 梁砼等级C25
3. 未注明的板面标高为3.300; 除注明外板厚均为120mm; 板配筋双层双向Φ8@200通长布置。



正宇设计有限公司
ZHENGYU DESIGN

工程设计资质证书: A352013664
资质等级: 建筑行业乙级
业务范围: 房屋建筑工程、市政公用工程、机电工程、园林绿化工程、水利水电工程、公路工程、桥梁工程、隧道工程、港口与航道工程、海洋工程、航空航天工程、轻纺工程、工艺美术工程、其他工程。

合作单位
COOPERATION

建设工程设计出图专用章

正宇设计有限公司

建筑行业乙级; 市政行业乙级;

农业行业(农业综合开发生态工程)专业乙级;

发证日期: 2013年09月23日; 有效期至: 2026年09月23日

注册执业章

05	
04	
03	
02	
01	

姓名	姓名
姓名	姓名

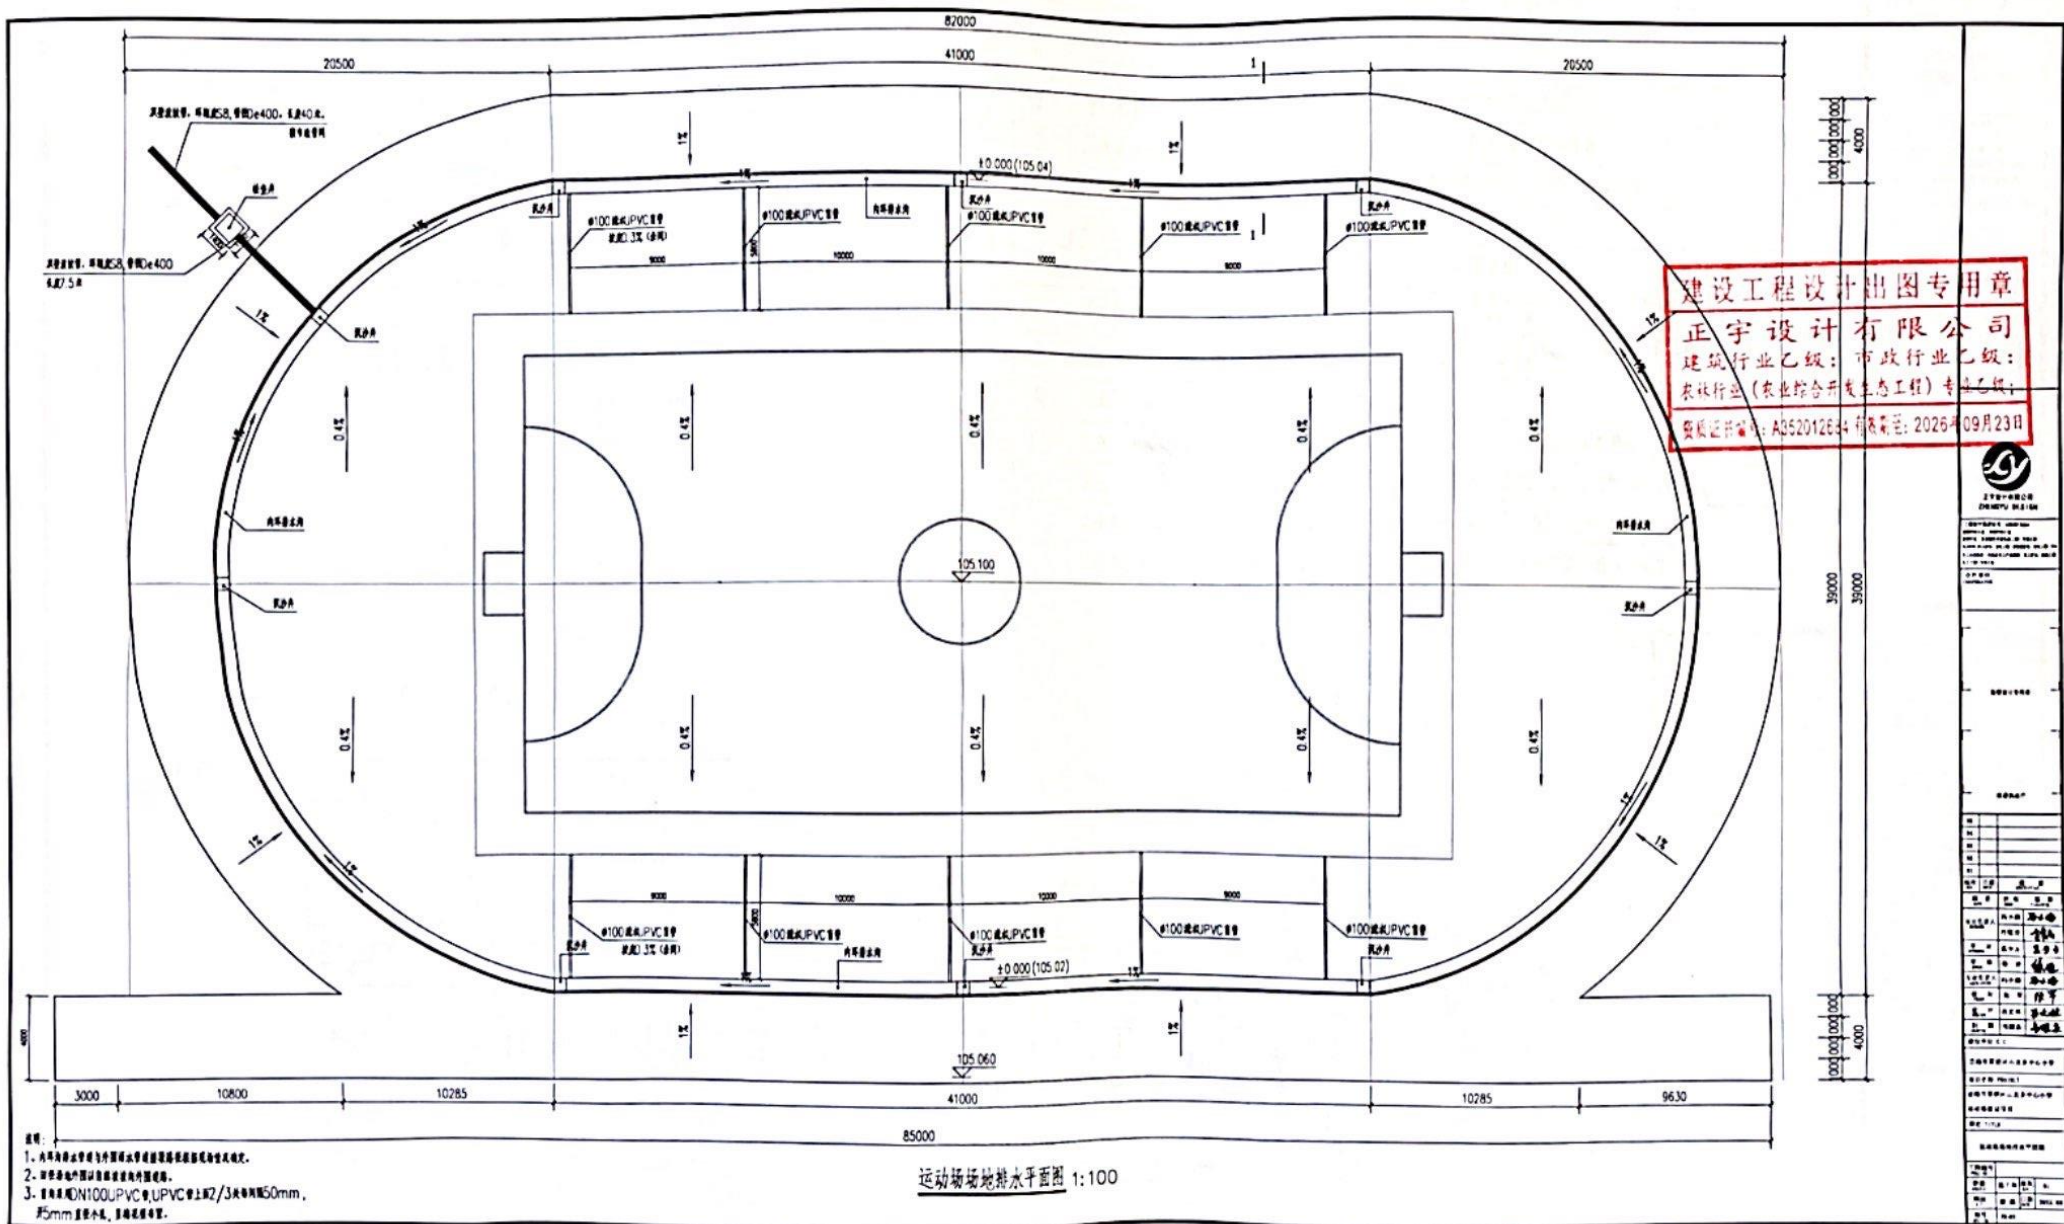


1.3厚无膜粒自粘胶(非印花)混合型塑胶面层
30厚细粒式沥青混凝土
50厚中粒式沥青混凝土
150厚6%水泥稳定碎石层
150厚级配碎石层
素土夯实,压实度 $\geq 93\%$


1.3厚无膜粒自粘胶(非印花)混合型塑胶面层
2厚厚膜防渗漏涂层
水沟盖板

人工草坪(草长50~55)


橡胶颗粒填充物
22厚20~40目石英砂填充物
虚铺
SEPP弹性层
120厚C30混凝土
180厚级配碎石层

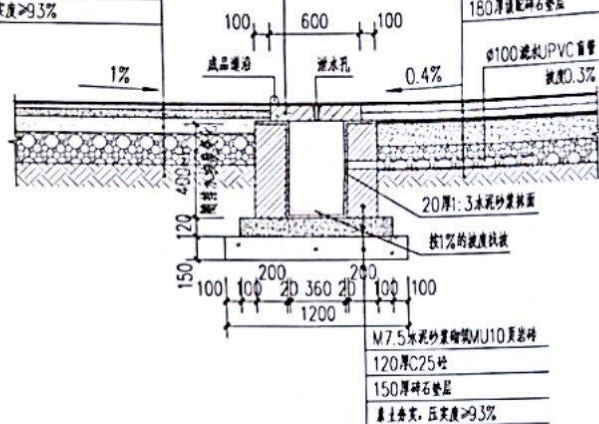

1-1 跑道断面图 1:30

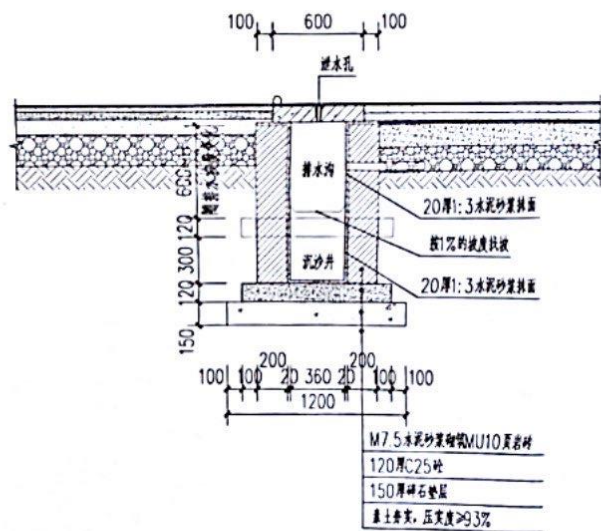

沉沙井断面图 1:30

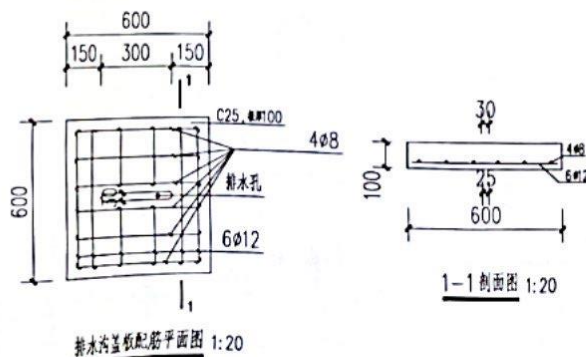

排水沟盖板配筋平面图 1:20

工程数量表1

编号	项目名称	单位	数值	备注
1	运动场总面积	M ²	3515.80	
2	跑道面积	M ²	965.50	13mm 塑胶面层
3	足球场面积	M ²	2435.95	人工草坪,含草坪展展区
4	运动场排水沟	M ²	114.35	排水沟长度189米,盖板宽度600mm
5	舞台	M ²	154	防滑地砖铺面
6	升旗台	M ²	9	防滑地砖铺面
7	排水沟	M	72	位于篮球场边,做法同大样,无水池盖板上结构层 具体位置详总平面图
8	排水沟	M	50	位于跑道外侧边,做法同大样,无水池盖板上结构层 具体位置详总平面图
9	地面硬化面积	M ²	930	
10	清除表土	M ²	930	消防车道及登高场地面积部分,厚450mm.
11	清除表土	M ²	2435.95	人工草坪面积部分,厚350mm.
12	清除旧跑道沥青面层	M ²	965.50	清除沥青层厚度100mm
13	沙池恢复地面硬化	M ²	71.37	沙池移到旧舞台位置,原沙池恢复硬化地面



正宇设计有限公司
ZHENGYU DESIGN

工程设计资质证书: A352012684
资质等级: 乙级
专业类别: 建筑行业(农业综合开发)
发证机关: 贵州省住房和城乡建设厅
有效期至: 2025年03月

合作单位
COOPERATION

勘察设计专用章

注册执业章

建设工程设计
正宇设计有限公司
建筑行业乙级: 市
农业行业(农业综合开发)
资质证书编号: A352012684

项目负责人: 王小明
项目专业: 王小明
设计: 王小明
审核: 王小明
校核: 王小明
制图: 王小明
绘图: 王小明

建设单位: C.C

贵阳市观山湖区山北乡中心小学

项目名称: PROJECT

贵阳市观山湖区山北乡中心小学

运动场建设项目

图名: TITLE

1-1跑道断面图 工程数量表1

沉沙井断面图

水沟盖板大样图

工程编号: PROJECT NO.

阶段: 施工图 版本: 01

图例: 建筑 日期: 2025.03

图号: 25-04

2025年03月04日 正宇设计有限公司 盖章



工程设计资质证书: A232072664
 资质行业名称: 专业行业名称
 资质行业: (岩土工程勘察专业工程) 专业工程
 电力工程 风力发电、发电工程、新能源发电、输电工程 专业
 化工石化医药 (石化炼油化工生产装置、化工矿山、化工工程
 化工工程) 专业工程

合作單位
COOPERATION

11

- 建设工程设计
 正宇设计有限公司
 建筑行业乙级：市政行业乙级：
 农林行业（农业综合开发生态工程）专业乙级
 资质证书编号：A362012654 号 前至：2026年09月23

陸軍部

05		
04		
03		
02		
01		

班次 SHIFT	日期 DATE	项 要 MAIN TOPIC		
职务 DUTY	姓名 NAME	客 房 GUEST ROOM		
项目负责人 MANAGER	冯小朋	冯小朋		
	冯芳芳	冯芳芳		
审 定 APPROVE	冯芳芳	冯芳芳		
审 核 CHECK	徐 进	徐 进		
专业负责人 SPECIALIST	冯小朋	冯小朋		
校 对 PROOF	张 军	张 军		
设 计 DESIGN	吕文林	吕文林		
制 图 DRAWING	韦福东	韦福东		

建设单位 C.C

贵港市覃塘区山北乡中。

项目名称 PROJECT


贵港市覃塘区山北乡中心
运动场建设项目

[illegible]

检查井盖板配筋图

工程编号 F002-06			
阶段 ST-6778	施工图	版次 第1版	01
图别 A.5	建筑	日期 2025.03	2025.03
图号 图号	JS-07		

2021年03月號，本期內容包括：社會生活與文學

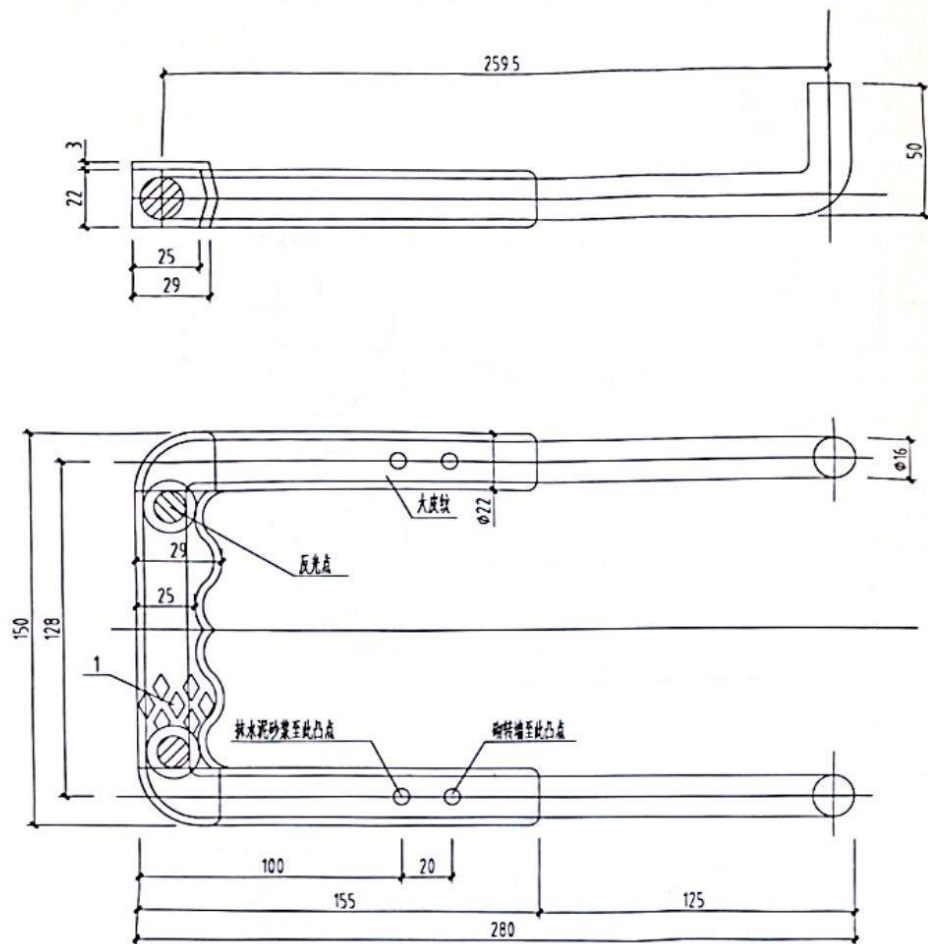


说明:

1、本图尺寸单位: mm

2、材料: 钢-HPB300级钢, 塑料-高密度聚乙烯, 纳米材料。


3、为防爆裂, 无明显皮纹产品严禁使用。

4、爬梯施工完后, 并壁水泥砂浆抹面距离爬梯突出部分为100mm。

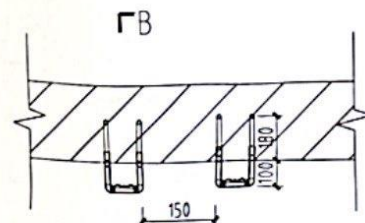


B


直墙爬梯安装图

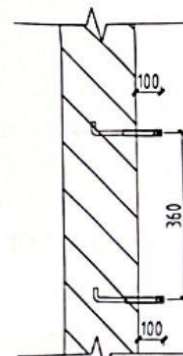


B-B

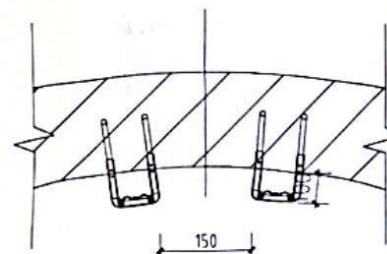

弧形墙爬梯安装图

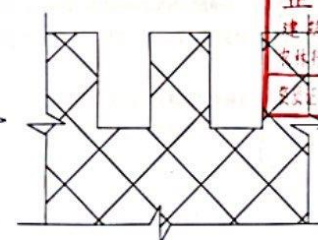

A-A

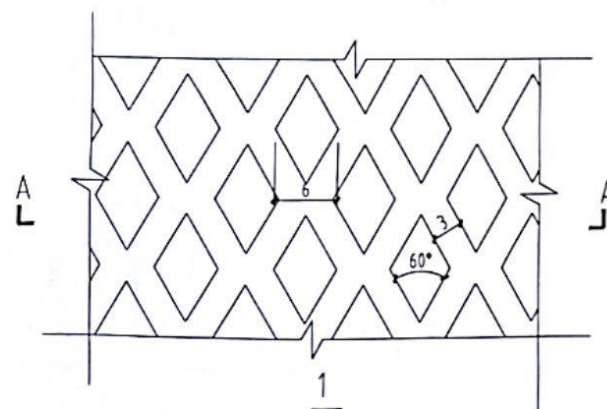

A

建设工程设计·出图专用章

正宇设计有限公司

建筑行业乙级: 市政行业乙级:

石化行业(农业综合开生态工程)专业乙级:

发证日期: A352012684 有效期至: 2026年09月23日

注册执业章

05	
04	
03	
02	
01	

审核 日期 审核 日期

审核 日期 审核 日期

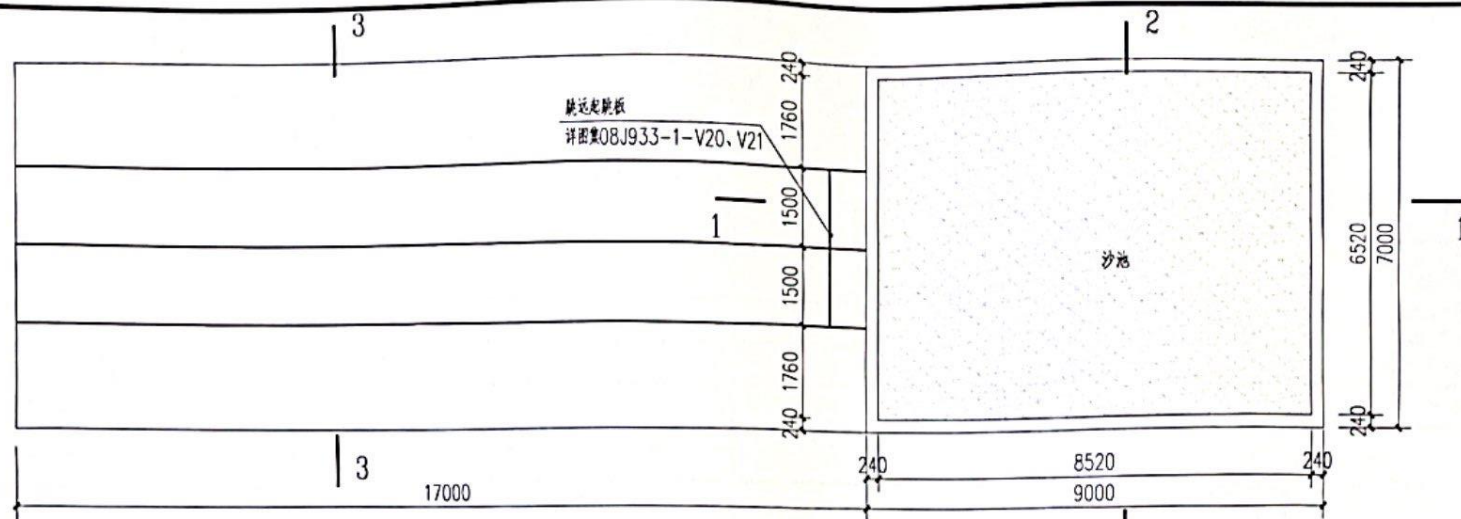

跳远沙池平面图 1:100

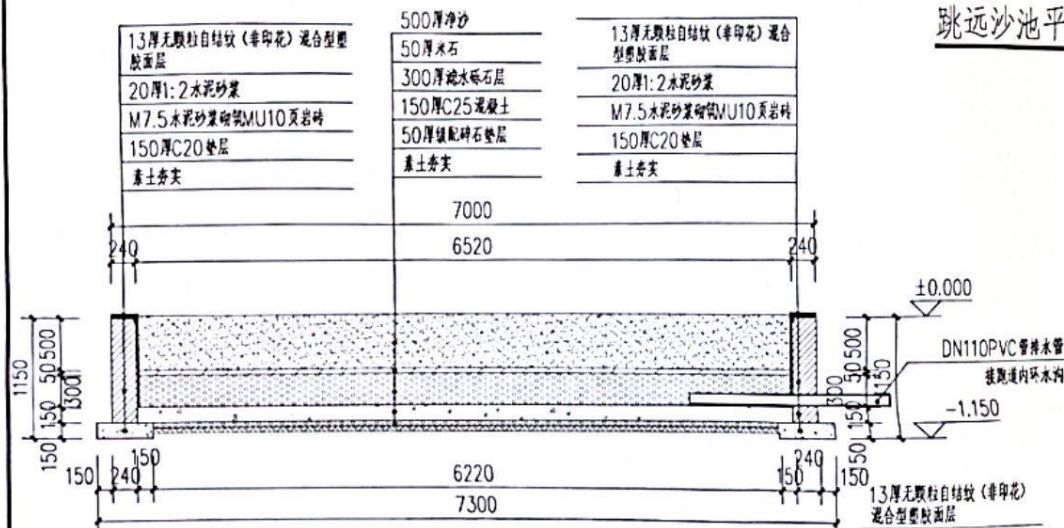

1-1 剖面图 1:25

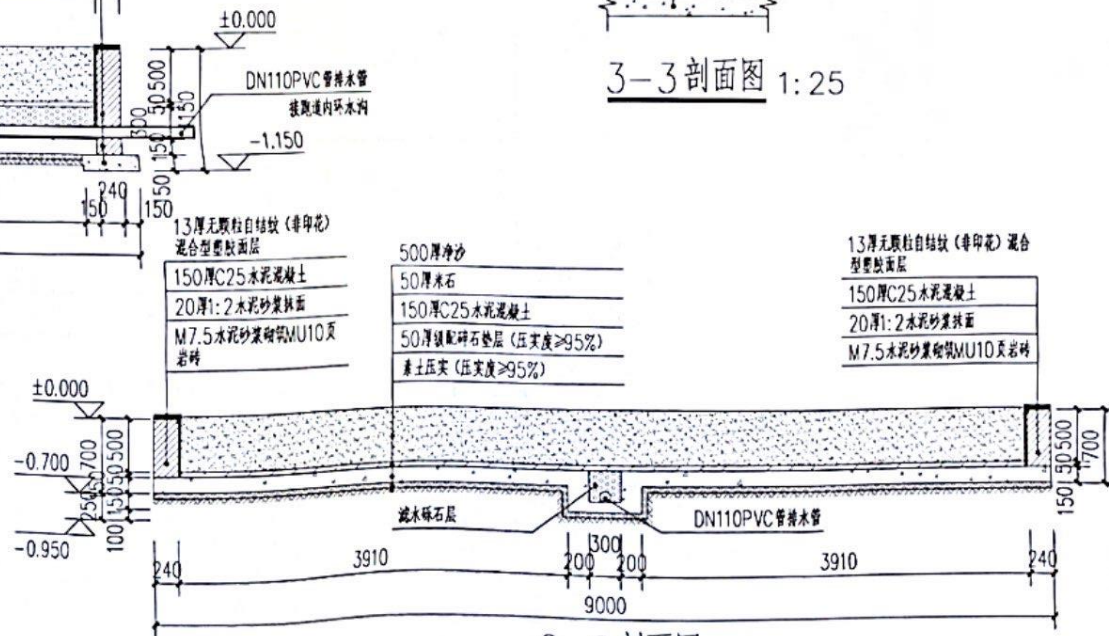

2-2 剖面图 1:50

画线

1.3厚无颗粒自结纹(非印花)混合型塑胶面层
原塑胶地面清洗干净

3-3 剖面图 1:25

建设工程设计图专用章

正宇设计有限公司

建筑行业乙级；市政行业乙级；
农林行业（农业综合开发工程）专业乙级；

资质证书编号：A202012054 有效期至：2026年09月23日



正宇设计有限公司
ZHENGYU DESIGN

工程名称：正宇设计有限公司
工程地点：正宇设计有限公司
工程内容：正宇设计有限公司
工程规模：正宇设计有限公司
工程投资：正宇设计有限公司

合作单位
COOPERATION

注册建筑师

05
04
03
02
01

设计

日期

姓名

职务

项目

负责人

姓名

职务

专业

负责人

姓名

职务

设计

姓名

职务

设计

姓名

职务

设计

姓名

职务

设计

姓名

职务

设计

姓名

职务

设计

姓名


职务

设计

姓名

职务

设计

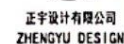

工程设计资质证书: A352012664
 设计行业乙级 专业工程乙级
 设计行业 (房屋建筑工程) 专业乙级
 电力工程 (风力发电、变电工程、输配电工程、电气工程) 专业
 化工石化医药 (石油化工产品制造、化工矿山、医药工程
 化工工程、化工工程)

合作單位
CHAMPION A.T.C.

正宇设计有限公司

建筑行业乙级：市政行业乙级：

农林行业(农业综合开发生态工程)专业不限

资质证书编号: A352012684 有效期至 2026年09月23日

注册执业单位

05		
04		
03		
02		
01		

班次 SHIFT	日期 DATE	排班表 SCHEDULE	
职务 TITLE		姓名 NAME	工号 EMPLOYEE NO.
项目负责人 MANAGER		冯小鹏	冯小鹏
审 定 APPROVED		冯鹏万	冯鹏万
审 核 CHECK		袁方力	袁方力
专业负责人 SPECIALIST		徐 远	徐 远
校 对 CORRECT		冯小鹏	冯小鹏
设 计 DESIGN		张 军	张 军
时 间 TIME		吕文林	吕文林
		韦耀东	韦耀东

建设单位 C.C

贵港市覃塘区山北乡中心小学


项目名称	PROJECT
------	---------

贵港市覃塘区山北乡中心小学
运动场建设项目





图名 TITLE

舞台屋面平面图

工程编号 FWJ-00			
阶段 STATION	施工图	版次 REV	01
图别 S-S	建筑	日期 DATE	2025.03
图号	JS-13		

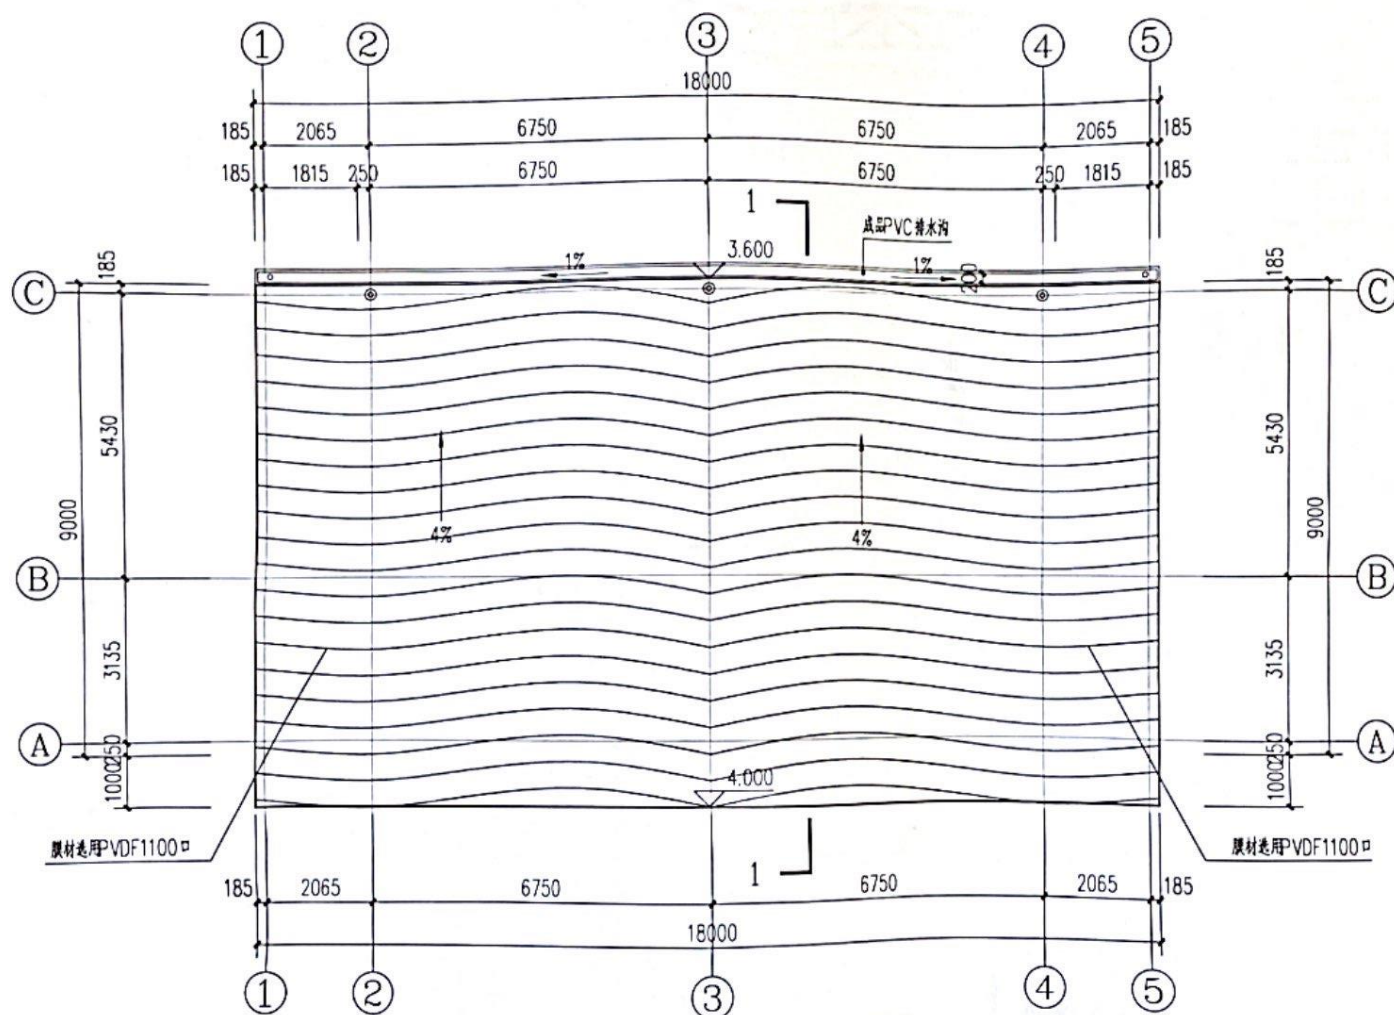

舞台屋面平面图 1:100

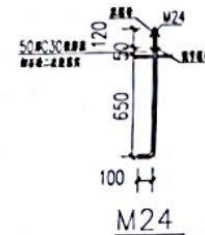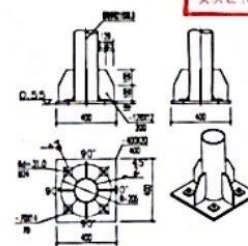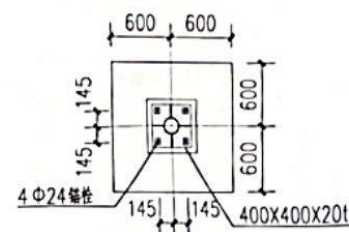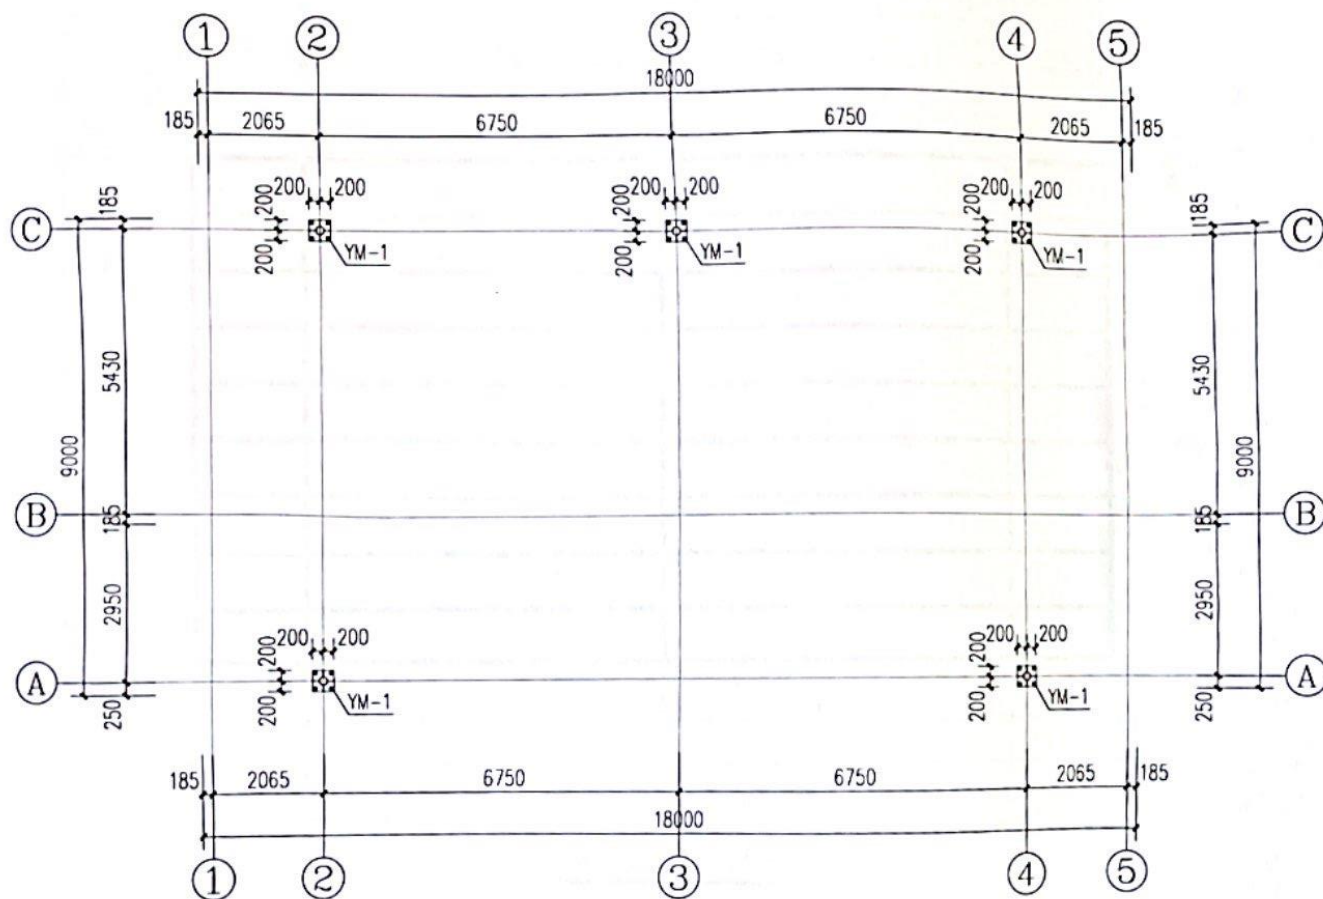

正宇设计有限公司
ZHENG YU DESIGN

[illegible]

合作单位
COOPER & TERRY

建设工程设计出图专用章

正宇设计有限公司

建筑行业乙级：市政行业乙级：

农林行业(农业综合开发生态工程)专业乙级:

註冊執業

05		
04		
03		
02		
01		

班次 TIME	日期 DATE	地 区 REGION	
歌 曲 SONG	姓 名 NAME	客 房 GUEST ROOM	
项目负责人 MANAGER	陈小麟	冯小峰	
审 定 APPROVE	何耀芳	李 伟	
审 核 CHECK	黄子力	袁雪芳	
专业负责人 SPECIALIST	徐 超	陈 旭	
校 对 REVIEW	陈 军	冯小峰	
设 计 DESIGN	吕文林	张 军	
制 图 DRAWING	何耀芳	李 伟	

建设单位 C.C

德盛内城城區山北和山南各小

廣州市華城大馬路平心小學






项目名称 PROJECT	
--------------	--

普通市属城区小学中心小学

运动场建设项目

[illegible]

工程编号	F001-001		
阶段	施工图	版次	01
图例	建筑	日期	2025.01.15
图号	JS-10		

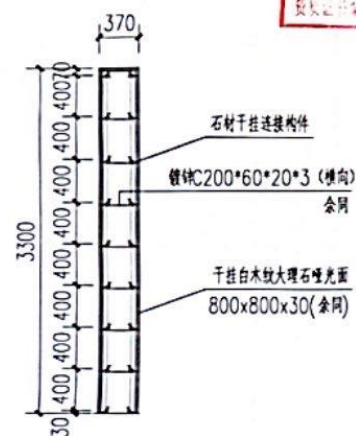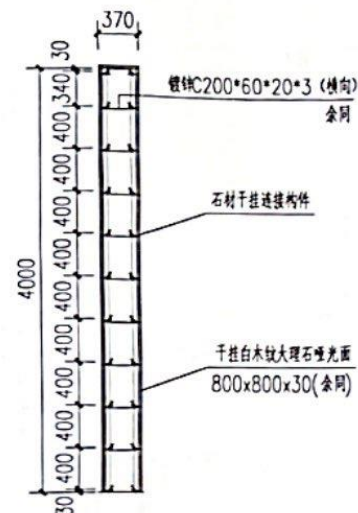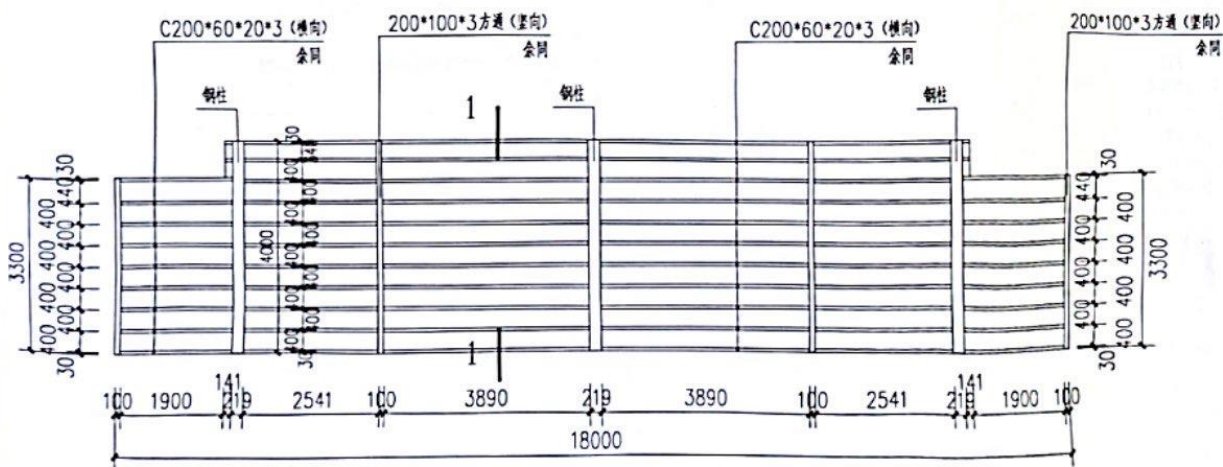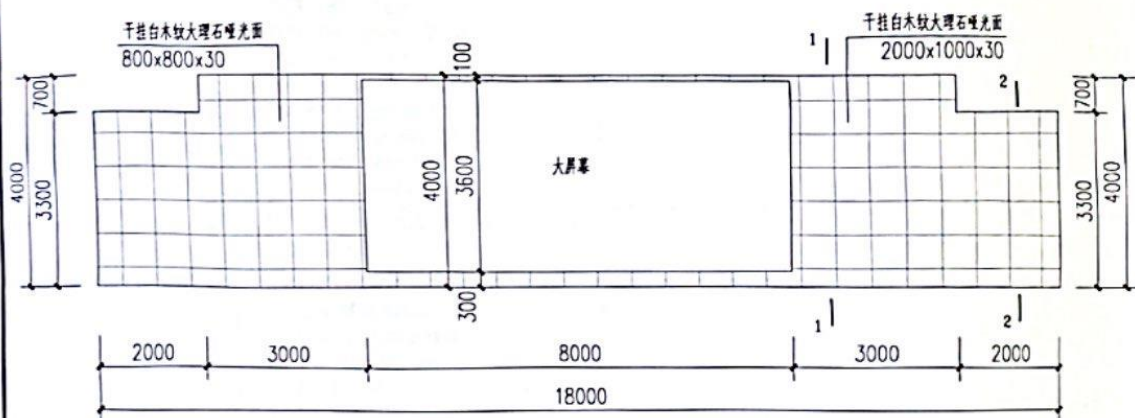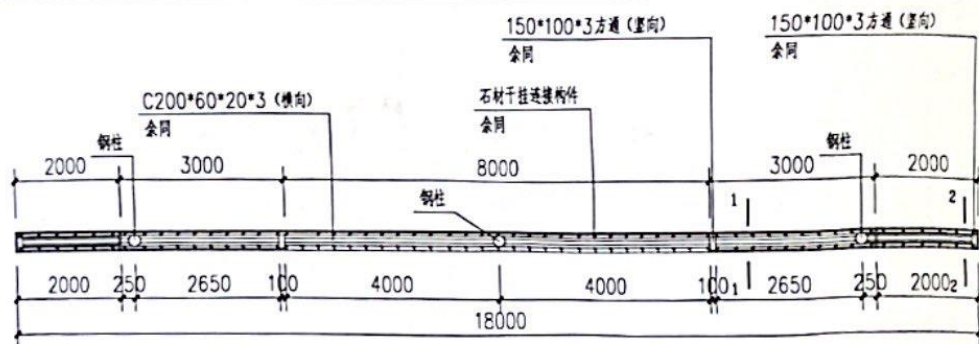

正宇设计有限公司
ZHENG YU DESIGN

工程造价员证书: 4257012664
 国家二级乙等 普通话水平测试
 国家二级 (普通话水平测试) 普通话
 电力行业 风力发电、变电工程、输电线路工程、
 化工石化装置 (石油化工产品生产装置、化工工
 程工程) 安全工程

合作單位
COOPERATION

数据设计专用章

建设工程设计出图专用章

正宇设计有限公司

建筑行业乙级：市政行业乙级：

农林行业(农业综合开发生态工程)专业乙级:

质监证书编号: A352012684 有效期至: 2025年09月23日

05			
04			
03			
02			
01			
场次	日期	周 星 星期几几点	
职务	姓名	艺 名	
项目负责人	冯小鹏	冯小鹏	
	冯翔方	李 伟	
策 定	康学方	康学方	
策 统	张 军	张 军	
专业负责人	冯小鹏	冯小鹏	
校 对	张 军	张 军	
设 计	吕文林	吕文林	
制 图	韦瑞东	韦瑞东	

建设单位 C.C

贵阳市翠塘区山北乡中心小学

项目名称 PROJECT	
--------------	--

贵阳市翠城區山北鄉中心小學
運動場建設項目

图名 TITLE	
----------	--

背景墙平面图 背景墙立面图

钢筋大样图 1-1剖面图

1. Full name of FNU, NO			
2. No. of			

姓名	王 明	性别	男
年龄	25	籍贯	浙江杭州

图号	JS-20
----	-------

2022年12月10日，在北京市昌平区中关村壹号

建筑设计总说明



正宇设计有限公司
ZHENG YU DESIGN

工程名称: 贵港市覃塘区山北乡中心小学运动场建设项目
建设单位: 贵港市覃塘区山北乡中心小学
设计单位: 正宇设计有限公司
设计人: 张军
审核人: 张军
日期: 2025.03

合作单位
COOPERATION

建筑设计总说明

正宇设计有限公司

05		
04		
03		
02		
01		
设计	张军	张军
审核	张军	张军
专业负责人	张军	张军
设计	张军	张军
审核	张军	张军
专业负责人	张军	张军
设计	张军	张军
审核	张军	张军
专业负责人	张军	张军

建设工程设计
正宇设计有限公司
建筑行业乙级
贵港市覃塘区山北乡中心小学
运动场建设项目
设计人: 张军
审核人: 张军
日期: 2025.03

建筑设计总说明

工程编号	
阶段	施工图
日期	2025.03
图号	25-22

2025年3月22日

一、设计依据

1. 建设工程设计合同
2. 用地红线图
3. 业主提供的有关资料及设计要求
4. 现行国家及地方有关建筑设计的工程建设规范、法规、通则及规定, 主要包括:
《工程建设标准强制性条文》(2013年版) 《建筑设计防火规范》GB 50016-2014(2018年版)
《民用建筑设计统一标准》(GB50352-2019) 《建筑防火通用规范》(GB55037-2022)
《建筑内部装修设计防火规范》(GB50222-2017) 《屋面工程技术规范》GB50345-2012
《民用建筑工程室内环境污染控制规范》(GB50325-2010)(2013年修订版)
《建筑环境通用规范》(GB55016-2021) 《建筑与市政工程无障碍通用规范》GB55019-2021
《民用建筑通用规范》GB 55031-2022 《广西壮族自治区公共建筑节能设计标准》DBJ/T45-096-2022

2. 屋面排水详图: 屋面为结构找坡时, 坡度为3%; 建筑找坡时, 坡度为2%。屋面雨水沟的纵坡为1%。
3. 屋面工程所采用的防水、保温隔热材料应有产品合格证书和性能检测报告, 各项指标应符合国家产品标准和设计要求; 屋面防水工程应由经资质审查合格的防水专业队伍进行施工。
- 六: 门窗工程
1. 门窗玻璃厚度、框料尺寸由厂家根据门窗立面规格、高度经风压计算后确定, 提供样品及构造大样, 经业主和建筑师认可后安装, 本工程所用的门窗玻璃应满足《建筑安全玻璃管理规定》的要求。
2. 各层窗做滴水处理, 凸出墙面的线条、檐板、窗台等上部与墙面交接处应做成直径10mm的小圆角并向外找坡不小于2%, 以利排水, 下部应做滴水线, 做法参照11ZJ901(8)。
3. 门窗定位: 外门: 居墙中; 外窗: 平窗居墙中, 内门: 与开启方向墙面平, 卫生间门安装时, 门扇离地15~20mm。
4. 本工程建筑外门窗, 推拉窗, 抗风压性能为六级, 水密性能等级为六级, 气密性能等级为六级, 隔声性能等级为六级, 门窗可开启面积大于窗面积30%。

二、项目概况

1. 项目名称: 贵港市覃塘区山北乡中心小学运动场建设项目
建设地点: 贵港市覃塘区山北乡中心小学内
建设单位: 贵港市覃塘区山北乡中心小学
2. 工程概况: 本工程建筑面积: 14.96m², 占地面积: 14.96m², 建筑高度: 4.40m。
3. 本工程为地上1层更衣室, 主体结构形式为框架结构, 6度抗震设防等级, 防火等级为二级, 使用年限为50年, 屋面防水等级为二级。
4. 本工程定位详见规划总平面图, 更衣室室内外高差0.80m, 室内地坪标高±0.000相当于绝对标高。
5. 本工程图纸尺寸单位除总平面图及标高为“米”外, 其余均为“毫米”, 各层标注标高为建筑完成面标高, 屋面标高为结构面标高, 室内外高差详单体建筑剖面图。
6. 细部节点以详图为准, 比例与尺寸均以尺寸为准, 实际尺寸如有不符或不准, 须征求建筑师意见并加以核准。

5. 铝合金门窗框与墙体的缝隙用聚氨酯泡沫填缝剂填充, 表面留6~8深槽口用密封胶嵌缝。
- 七: 内外装修
1. 本工程外墙采用白色涂料饰面, 具体颜色及位置详见各单体建筑立面图, 为避免外墙雨水渗漏, 外墙抹灰中应加防水剂, 并掺入适量的聚丙烯纤维(6mm长)掺量为1.2kg/m³砂浆, 并应保证外墙砂浆饱满, 垂直和水平缝中均不得有漏浆现象, 墙与框框架柱同应加1@20宽度为200~300的钢丝网或玻璃纤维网格布抹灰。
2. 本工程内外墙钢筋混凝土柱面应先刷内排水泥重3~5%的建筑素水泥浆一道。
3. 室内装修做法详见工程做法表, 装修时不应危及结构, 损害水电系统, 并要满足消防要求。
4. 室内外装修材料的规格、颜色、质地选择须通过产品样品和施工样板由业主和建筑师共同确定。
5. 墙角、窗台、暖气罩、窗口边等棱角部位必须做成小圆角。
八、各种水电等管线均安装到各功能房, 详细安装由业主装修时统一自定。
九、更衣室空调预留洞口, 空调1为Φ80的洞口, 除注明外, 底标高+2.20m, 位置详平面图。

- 三: 墙体
1. 本工程墙体材料外墙采用页岩烧结砖200厚, 墙体施工前, 要求与设备专业密切配合, 留出各专业所需洞口, 并复核无误后方可施工。
2. 砖砌墙体: 未注明的外墙及分户墙均为190厚, 砌块材料为190x240x90和240x115x90页岩烧结多孔砖; 其孔型为矩形, 孔洞率≥29%, 密度为1350kg/m³。
3. 砌块强度等级、砌筑砂浆强度等级及拉结筋、构造柱、门窗过梁做法等详施工图; 所有墙体均砌至梁或板底。
4. 未注明的门窗垛均为100或平柱墙垛, 宽度小于100且不与砌体相连的门窗垛采用C25砼浇筑或由结构墙柱凸出。
5. 墙体抹灰前应在不同材料交接处加钉300宽钢丝网(每边各150宽)后再抹灰, 防止开裂。




- 十、本工程工程施工及验收应严格执行国家现行的工程设计规范, 建筑安装工程施工及验收规范, 以及工程所在地的有关建筑工程法规, 本说明未尽之处, 在施工中各方协商配合, 共同解决。

- 四: 防水做法
1. 本楼工程防水类别为乙类; 工程防水使用环境类别为一类;
2. 外墙防水: 防水等级Ⅱ级, 一道设防, 外墙不同材料交接处用钢丝网防裂, 采用纤维砂浆打底1:2聚合物防水砂浆面层。
屋面防水: 屋面除特殊说明外均采用建筑找坡, 防水等级Ⅱ级, 二道设防, 屋面排水组织见屋面平面图, 排水雨水管见水施图。
室内防水: 防水等级Ⅱ级, 防水设计年限不低于25年。

3. 楼层防水(卫生间、厨房及阳台防水):
卫生间刷1.5厚聚氨酯防水涂料, 内墙四周卷起高度>360, 凡有水源的房间, 楼地面找坡1%坡向地漏或排水口。
凡管道穿过卫生间, 须预埋套管, 管根做防水, 高出地面30, 预留洞处做混凝土坎, 高100。卫生间或楼面与墙面均做防水处理, 墙面在迎水面上采用1:2聚合物防水砂浆找平, 卫生间等有水房间隔墙根部应做C20混凝土翻边, 其高度为250, 而且在浇筑时一次成型, 沉坑采用陶粒混凝土填充, 本工程所用聚合物水泥基防水涂料的物理性能应符合聚氨酯防水涂料的指标和环保要求。

- 五: 顶棚工程
1. 顶棚做法详见室内外装修做法表, 未标明的顶棚(含出檐)均按15ZJ001项5(表面刮白色腻子, 刷乳胶漆)施工。
2. 顶棚抹灰前应先将板底表面清理、打磨干净, 去除油污或脱模剂, 必要时涂刷混凝土界面处理剂或素水泥浆以增强粘结力, 防止抹灰层脱落(设吊顶的房间顶棚不抹灰)。

- 六: 屋面工程
1. 屋面防水等级为Ⅱ级, 屋面防水、保温隔热做法见室内外装修做法表。

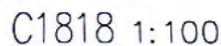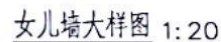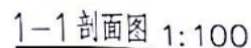

部位 做法 名称	地面	内墙(柱)面	顶棚	踢脚板(墙裙)
更衣室	600X600X8防滑地砖地面 15ZJ001地201	白色腻子+乳胶漆墙面 15ZJ001内墙4	白色腻子+乳胶漆顶棚 15ZJ001顶4	面砖踢脚 15ZJ001踢14

做法	部位	外墙	屋面
更衣室		反射隔热涂料添加剂+外墙真石漆 参照挂15TJ001 $\frac{97}{8}$ (1) 反射隔热涂料添加剂+外墙真石漆 (2) 专用抗碱封闭底漆 (3) 防水抗裂腻子找平 (4) 5厚掺JX硅质抗裂防水剂的抗裂防水砂浆, 将耐碱玻璃纤维网布一层埋入砂浆中 (5) 素水泥浆结合层一道(内掺建筑胶) (6) 15厚1:3水泥砂浆将墙体基层找平 (7) 外墙(含梁、柱体)	参15ZJ001屋103(防水、保温、上人及不上人) (1) 50厚C20细石砼(内配必4@150双向钢筋), 分格缝纵横间距不宜大于6m, 缝宽20, 内嵌填密封材料 (2) 满铺0.4厚聚乙烯薄膜一层 (3) 一道3厚高聚物改性沥青防水卷材 两道1.5厚合成高分子防水涂料 刷基层处理剂一道 (4) 20厚1:2.5水泥砂浆找平 (5) 20厚(最薄处)泡沫混凝土找2%坡 (6) 40厚挤塑聚苯乙烯泡沫塑料板(燃烧性能为B₁级) (7) 20厚1:2.5水泥砂浆找平 (8) 钢筋混凝土屋面板, 表面清扫干净

类型	编号	门窗名称	洞口尺寸(宽X高)	一层	合计	备 注
门	M1021	防盗门	1000X2100	1	1	
窗	C1818	蓝黑色铝合金推拉窗	1800X1800	1	1	6A+12+6A透明中空玻璃,距地面900 可开启部分加纱窗

11、用房外窗开启部分均加设纱窗,防止蝇、鼠、虫、鸟进入。



05		
04		
03		
02		
01		
场次 场次	日期 DATE	演员 CAST
职务 TITLE	姓名 NAME	客串 GUEST
项目负责人 PROJECT LEADER	冯小宁	冯小宁
项目成员 MEMBER	曹芳芳	曹芳芳
项目成员 MEMBER	李天	李天
项目成员 MEMBER	王广	王广
项目成员 MEMBER	冯小宁	冯小宁
项目成员 MEMBER	徐军	徐军
项目成员 MEMBER	刘文斌	刘文斌
项目成员 MEMBER	李国栋	李国栋

建设单位 C.C

香港市草埔区山北乡中心小学

项目名称 PROJECT

贵港市覃塘区山北乡中心小学
运动场建设项目

图 2.1.17.8

1-1剖面图室内外装修做法表

女儿墙大样图 门窗大样图

工程编号 PNC NO			
阶段 STATION	施工图	版次 REV	01
图别 B S	建 施	日期 DATE	2025. 03
图号 PNC NO	JS-24		

结构设计总说明

一、工程概况

1. 工程地点: 本项目位于贵港市覃塘区;
2. 结构形式: 钢筋混凝土框架结构;
3. 建筑概况: 一层门卫室;
4. 建筑高度: 3.300m;
5. 设计标高±0.000绝对标高: 详见施工图。

二、工程设计依据

- (《建筑结构荷载规范》(GB50009-2012) 《混凝土结构设计规范》(2015年版)(GB 50010-2010)
(《建筑地基基础设计规范》(GB50007-2011) 《建筑防火通用规范》(GB55037-2022)
(《建筑抗震设计规范》(GB50011-2010) 《建筑抗震设计规范》(2016年版)(GB 50011-2010)
(《砌体结构设计规范》(GB50003-2011) 《建筑抗震设计规范》(GB50223-2008)
(《工程结构通用规范》(GB55001-2021) 《全国民用建筑工程设计技术措施 结构 2009》
(《建筑与市政工程抗震通用规范》(GB55002-2021) 《砌体结构通用规范》(GB55006-2021)
(《膨胀土地区建筑技术规范》(GB50112-2013) 《建筑地基处理技术规范》(JGJ79-2012)
(《建筑与市政地基基础通用规范》(GB 55003-2021)
(《广西膨胀土地区建筑勘察设计与施工技术规程》(DB45/T396-2007)

采用的图集: 混凝土结构施工图平面整体表示方法制图规则和构造详图

图集《22G101-1》、《22G101-2》、《22G101-3》; 砌体填充墙结构构造 《12G614-1》

2. 荷载取值: (1)、设计采用的均布荷载标准值限值: (单位: kN/m²)

使用部位	办公室	走廊	卫生间	楼梯	会议室	不上人屋面
装修荷载	1.5	1.5	7.0	1.5	1.5	3.5
活载	2.5	3.5	2.5	3.5	3.0	0.5

栏杆顶部水平荷载1.5kN/m
栏杆顶部竖向荷载1.2kN/m

注: 本工程可变荷载代表值采用50年设计基准期, 楼板的装修荷载包含板底抹灰或吊顶和板面装饰荷载, 不包括楼板自重 (自重=板厚×钢筋混凝土容重),

楼层间应按按照建图中注明内容使用, 未经设计单位同意, 不得任意更改其使用用途。屋面板和预制小梁设计时, 施工或检修集中荷载标准值按1.0 kN, 并按布置在最不利位置处考虑; 钢筋混凝土挑檐、悬挑雨篷设计时, 施工或检修集中荷载标准值按沿板宽每隔1.0米取1个1.0 kN考虑。

3. 基本风压 (按50年一遇): 0.75kN/m², 地面粗糙度类别为B类。

4. 主要结构材料:

- (1)、钢筋: 盘为 HPB300, 盘为 HRB400E。钢筋的强度标准值应具有不小于95%的保证率
(2)、一、二、三级抗震等级设计的框架和斜撑构件 (含梯段) 中的纵向受力钢筋应采用HRB335E、HRB400E 钢筋, 其强度和最大力下总伸长率的实测值应符合下列规定: 1. 钢筋的抗拉强度实测值与屈服强度实测值的比值不应小于1.25;
2. 钢筋的屈服强度实测值与屈服强度标准值的比值不应大于1.30; 3. 钢筋最大力延伸率实测值不应小于9%。
(3)、钢筋接头形式及要求:
a. 框架梁、框架柱、剪力墙暗柱主筋直径≥28时, 应采用直螺纹机械连接接头或焊接, 当受力钢筋直径<28时, 可采用绑扎连接接头。
b. 所有钢筋接头位置应设置在受力较小处, 在同一根钢筋上宜少设接头。
c. 同一构件中相邻纵向受力钢筋搭接接头做法按标准设计图集《混凝土结构施工图平面整体表示方法制图规则和构造详图》(22G101-1)的规定施工。
d. 钢筋的连接构造均按规范《混凝土结构设计规范GB50010-2010》中 8.4.1~8.4.9 条款执行。
e. 在施工中, 当需要以强度较高的钢筋替代原设计中的纵向受力钢筋时, 应按照钢筋受拉承载力设计值相等的原则换算, 并满足最小配筋率、钢筋间距的要求。
f. 受拉钢筋的最小锚固长度和抗震锚固长度详《混凝土结构施工图平面整体表示方法制图规则和构造详图》(22G101-1)。
g. 钢筋采用焊接时, 焊接技术要求和质量应符合《钢筋焊接及验收规范》(JGJ18-2012) 的相关规定。
(4) 混凝土等级: 本工程的混凝土等级: 除注明外均为C25, 均采用预拌混凝土; 混凝土的强度标准值应具有不小于95%的保证率。
a. 混凝土环境类别: 地上结构一类; 地下结构及地上潮湿及露天环境二类。

b. 混凝土构件中最外层钢筋的保护层厚度应符合下表2的规定。

c. 混凝土耐久性要求应符合下表3的规定 (在腐蚀性环境下, 结构混凝土的基本要求尚应符合GB50046-2018中有关标准的规定)。

表2 混凝土最小保护层厚度见表2

环境类别	板、墙、壳	梁、柱、杆
一	15	25
二	20	25
三	30	35

注: 1. 混凝土强度等级不大于C25时, 表中保护层厚度数值应增加5mm;
2. 基础中钢筋的混凝土保护层厚度应从基础底面算起, 且不应小于40mm;
3. 表中“板”指单向板、双向板、悬挑板; “墙、壳”指外墙、内墙、剪力墙、柱、梁、板、壳等;
4. 地下室底板、地下室顶板、地下室侧墙、地下室柱、地下室梁、地下室板、地下室壳等;
5. 混凝土保护层厚度是指最外层钢筋外缘至混凝土表面的距离。

表3 结构混凝土耐久性的基本要求

环境类别	最大水胶比	最低强度等级	最大氯离子含量 (%)	最大碱含量 (kg/m ³)
一	0.60	C25	0.30	不得限制
二	0.55	C25	0.20	3.0
三	0.50	C30	0.10	

注: 1. “一类环境”指室内正常环境; 2. “二类环境”指室内潮湿环境, 非严寒和非寒冷地区露天环境, 与无侵蚀性水或土壤直接接触的环境;
3. “三类环境”指严重侵蚀性环境, 最小混凝土厚度为300mm; 4. 严禁在混凝土中使用海砂。

5. 本工程计算所采用的计算程序

(1)、主体采用 盈建建结构设计软件 (版本: 4.0.3版) 进行结构整体分析;

三、地基基础

1. 本工程地基基础设计详设计相关图纸。
2. 开挖基坑时, 开挖时应根据勘察报告提供的参数进行放坡; 对基坑距道路、市政有建筑物较近处应进行基坑支护, 以确保道路、市政管线和现有建筑物的安全和施工的顺利进行。基坑支护必须由有相应设计和施工资质的单位进行承接, 并及时进行地下工程施工。
3. 基坑土方开挖应严格按照设计要求进行, 基坑周边不得堆载。土方开挖完成后应立即施工垫层, 对基坑进行封闭, 防止水土流失。
4. 根据地质, 逐层对混凝土结构有微腐蚀性, 对钢筋混凝土结构中的钢筋有微腐蚀性。地基土对建筑材料有微腐蚀性, 应按现行国家标准《工业建筑防腐蚀设计规范》(GB 50046-2018) 的规定。

四、钢筋混凝土楼(屋)面板

1. 板底长度除注明外, 伸入支座长度应>5d且≥100, 且应伸入到支座 (梁或墙) 中心线; 短跨钢筋置于下排, 长跨钢筋置于上排; 当板底与梁底平时, 板的下部钢筋伸入梁内须弯折后置于梁的下部纵向钢筋之上。板平法施工图中的负筋标注详板配筋图, 负筋直钩长度为板厚一保护层厚度。
2. 楼面板支座的分布筋为 φ6@250。
3. 现浇板内预埋管时, 应尽量分散并减小交叉层数, 管径应<1/3板厚, 且尽量在板截面中心1/3部位, 应绑扎牢固定位, 不得离板底或板面太近。
4. 结构施工时应与各专业施工密切配合。所有穿梁、穿楼板的管洞与其他专业核对无误后方可施工, 不得后凿。板洞口尺寸<300时, 钢筋绕过洞口不截断, 洞口>300者, 应按相关大样 ② 设置洞口加强钢筋。
5. 后浇带的管预留洞处应按图预留钢筋以便管道安装完后封口; 已布好钢筋的管井, 待管井内设备安装完毕, 再用高一级的微膨胀细石混凝土填充。
6. 屋面板的混凝土应掺抗裂防水剂以起自防水作用, 施工时参照相关产品说明进行。
7. 除注明外, 屋面和露台外露部分无负筋的板面均设 φ6@200 双向抗温度应力钢筋 (负筋), 并与图中的负筋搭接 300。
8. 板配筋施工图中建筑物四大角部和挑檐阳角处, 均按本图大样 ④ ⑨ 设置加强筋。

五、钢筋混凝土楼(屋)面梁

1. 梁按标准设计图集《混凝土结构施工图平面整体表示方法制图规则和构造详图》(22G101-1) 绘制, 凡本图未注明的构造详图和要求均按该图集施工。
2. 除注明外, 凡连续梁上支座负筋处为该梁的支座。梁上原位标注写在梁中部的钢筋, 表示在本跨内通长设置。凡梁跨接头, “■ ■ ■ ■ ■ ■” 表示梁 两侧附加箍筋: 每侧 3φd@50; “■ ■ ■ ■ ■ ■” 表示梁 两侧附加箍筋和吊筋: 每侧 4φd@50, 吊筋在图中未标注的均为 2φ12。除注明外, 当梁腹板高度 h≥450 时, 梁两侧沿腹板高度设置纵向构造钢筋, 钢筋直径为 φ12, 间距≤200。
3. 主次梁高度相同时, 次梁的下部纵向钢筋应置于主梁下部纵向钢筋之上。悬挑梁板均应按混凝土设计强度达到100%方可拆除模板。
4. 除注明外, 梁的中线轴线重合。柱的形心与轴线的交点重合。
六、框架柱和钢筋混凝土墙
1. 柱和墙按国家建筑标准设计图集《混凝土结构施工图平面整体表示方法制图规则和构造详图》(22G101-1) 绘制。



正宇设计有限公司
ZHENGYU DESIGN

工程编号: ZY-2023-001
设计人: 李小明
审核人: 王小红
日期: 2023年09月23日

合作单位
COOPERATION

出图专用章

正宇设计有限公司

建筑行业 (农业综合开发工程) 专业乙级;

资质证书编号: A352012634

有效期至: 2026年09月23日

2023年09月23日

2023年09月23日

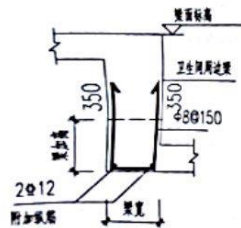


⑤ 卫生间梁加高大样

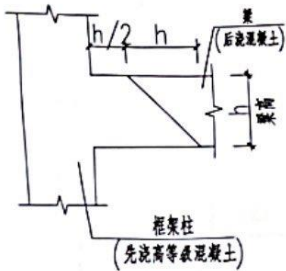

⑥ 节点砼浇捣大样

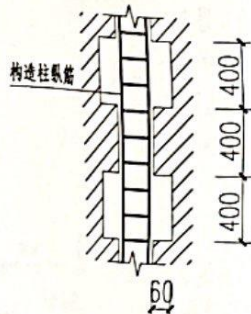


⑦ 马牙槌大样

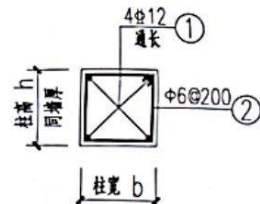


墙厚 240: $b \times h = 240 \times 240$
 墙厚 200: $b \times h = 200 \times 200$
 墙厚 120: $b \times h = 200 \times 120$
 注: 构造柱混凝土强度等级 C20


⑧ 构造GZ1

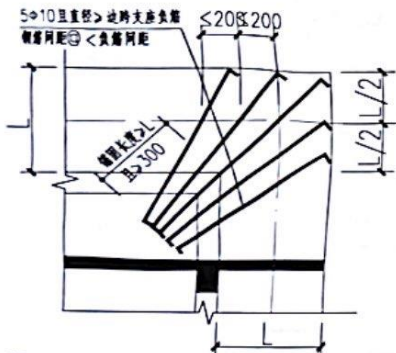


⑨ 挑檐转角位于阳角处的加强配筋

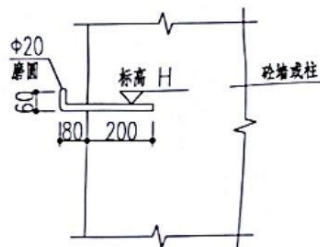

⑩ 沉降观测点大样

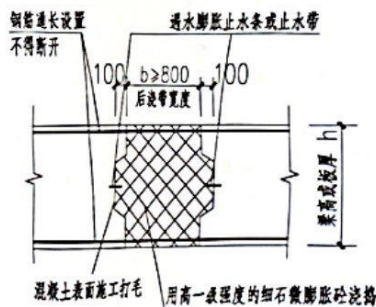

⑪ 现浇梁、板后浇带构造

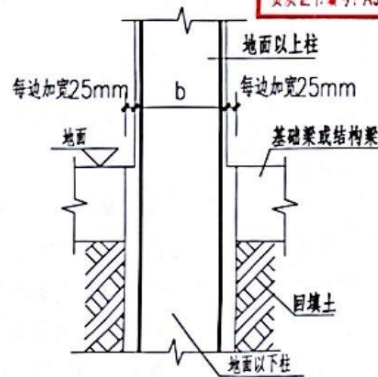

附图三 地面以下柱保护层加大做法



正宇设计有限公司
ZHENGYU DESIGN

工程设计资质证书: A352012684
 资质等级: 乙级
 专业类别: 建筑行业(农业综合开发生态工程)专业乙级
 有效期至: 2026年09月23日

合作单位
COOPERATION

建设工程设计出图专用章
 正宇设计有限公司
 建筑行业乙级: 市政行业(农业综合开发生态工程)专业乙级
 资质证书编号: A352012684 有效期至: 2026年09月23日

注册执业章

05

04

03

02

01

设计

日期

审核

日期

项目

负责人

审核

日期

专业

负责人

审核

日期

设计

日期

审核

日期

制图

日期

审核

日期

设计

日期

审核

日期

制图

日期

审核

日期

设计

日期

审核

日期

制图

日期

审核

日期

设计

日期

审核

日期

制图

日期

审核

日期

制图

日期

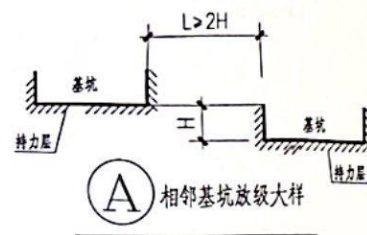

基础平面布置图

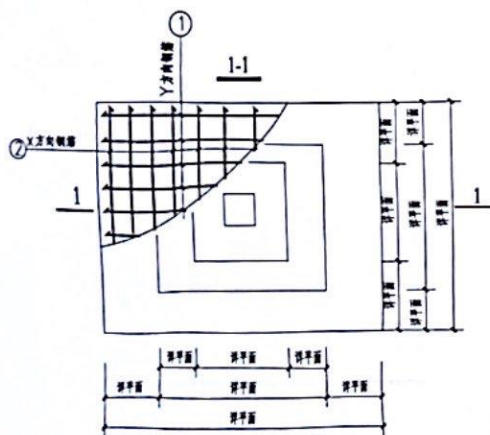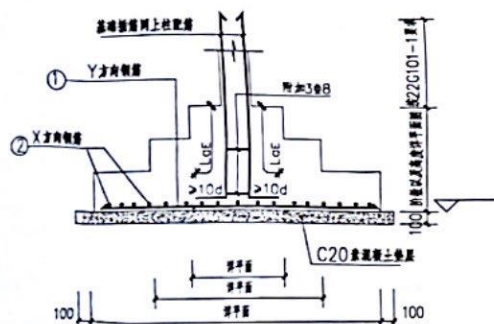

单柱下独立基础详图

说明:当基础边长大于2.5m时,底板受力
钢筋长度取边长的0.9倍,并交错布置。
平面图中 $\square$ 表示底部; $\top$ 表示顶部

基础施工说明

- 一、本工程安全等级为二级，基础设计等级为丙级；
- 二、本基础采用柱下独基，以老土层作基础持力层，承载力特征值 $f_{ak}=180\text{KPa}$ ；基底进入持力层深度不小于 300mm ，独基砼强度等级C25，±0.000的绝对标高详见建筑；未注明的基底标高为 -1.500m ；当基底开挖到设计标高，还未到持力层时，应继续往下挖 500mm ；
- 三、独立基础（平面图中以DJ*表示）
- 1、相邻基础底面高差应小于基础净距的0.5倍，
 - 2、钢筋的砼保护层厚度 50mm ；比原设计基底标高超深太多（超1米以上）处采用C15毛石砼（尺寸每边比基础宽出200）回填至原设计基底垫层下；垫层砼等级C15，
 - 3、当柱下钢筋混凝土独立基础的边长不一致时，底板受力钢筋中长短向置于短向筋之下；当基础边长大于或等于 2.5m 时，底板受力钢筋的长度取边长的0.9倍，并交错布置；
 - 4、基坑回填土应采用非膨胀土，分层压实，压实系数不应小于0.94，
 - 5、基础伸出柱插筋的钢筋种类，直径，数量均与底层柱内纵向受力钢筋相同（另详柱平法施工图）插筋锚入基础内的锚固长度为 $35d$ ，且插筋的下端应做成不小于 150mm 直钩放在基础底板钢筋网上；
 - 6、基础中插筋需在基础顶面下 100mm ，和插筋下端设置箍筋，且间距不大于 800mm ，直径与柱同，插筋的搭接长度取值详见国标图集16G101-1
 - 7、基坑开挖时不得扰动老土层，基坑开挖后应及时浇筑基础，避免水浸基坑，当采用机械开挖基坑时，应保留 300mm 于基础浇筑前由人工挖除；
- 四、如遇地质不良情况应及时通知勘察部门及设计人员处理后才能开挖，以确保工程质量和施工安全。
- 五、验槽时应通知勘察、设计、监理、质检、甲方等有关单位到场参加验收，经验收合格后方可施工基础；
- 六、部分地段杂填土厚度较大，场地周边空旷处，可以采用分级放坡或支护分段开挖。
- 七、灰岩地区钎探要求说明：应按《广西壮族自治区岩土工程勘察规范》DBJ/T45-066-2018 第11.2.11条，进行钎探。应在独立基础四角及中心部位布点，当基础底面积 A 不大于 5平方米 时，应布置不少于3个点， A 大于 5平方米 时，应布置不少于5个点；钎探深度不小于基底边长且不小于 5m 。



正宇设计有限公司
ZHENG YU DESIGN

工程类职业资格证书: A3252012684
 注册造价工程师 专业: 工程造价
 注册造价工程师 (工程造价专业) 专业: 工程造价
 电力行业 电力专业 变电工程 输电线路工程、变电工程 专业
 化工石化医药 (石化化工生产装置、化工矿山、石油化工
 化工工程) 专业: 化工

合作單位

建设工程设计出图专用章

长商局置于
正宇设计有限公司

的长度取业乙级 市政行业乙级

农林行业(农业综合开发生态工程)专业乙级

4. 资质证书编号: A35201254 有效期至: 2026年09月23

控制类业务

05		
04		
03		
02		
01		
第次 版次	日期 年 月 日	编 号 ISBN 7-197-0861
类 别 Category	姓 名 Name	答 案 Solution
项目负责人 PROJECT LEADER	冯小鹏	冯小鹏
审 定 APPROVE	肖西万	袁方
审 核 CHECK	袁平方	袁平方
专业负责人 SPECIALIST	冯小鹏	冯小鹏
校 对 CHECKER	张军	张军
设 计 DESIGN	吕文斌	吕文斌
制 图 DRAWING	韦耀东	韦耀东

建设单位 C

贵港市覃塘区山北乡中心小学

项目名称 PROJECT	合同编号 CONTRACT NO.
--------------	-------------------


邯郸市丛台区山北乡中心小学

运动场建设项目

姓名 TITLE	
----------	--

基础平面布置图

工程编号 FWJ-01			
阶段 设计	施工图	版次 01	
图别 A.1	建筑	日期 2025.03	
图号 001-A.1	JS-21		

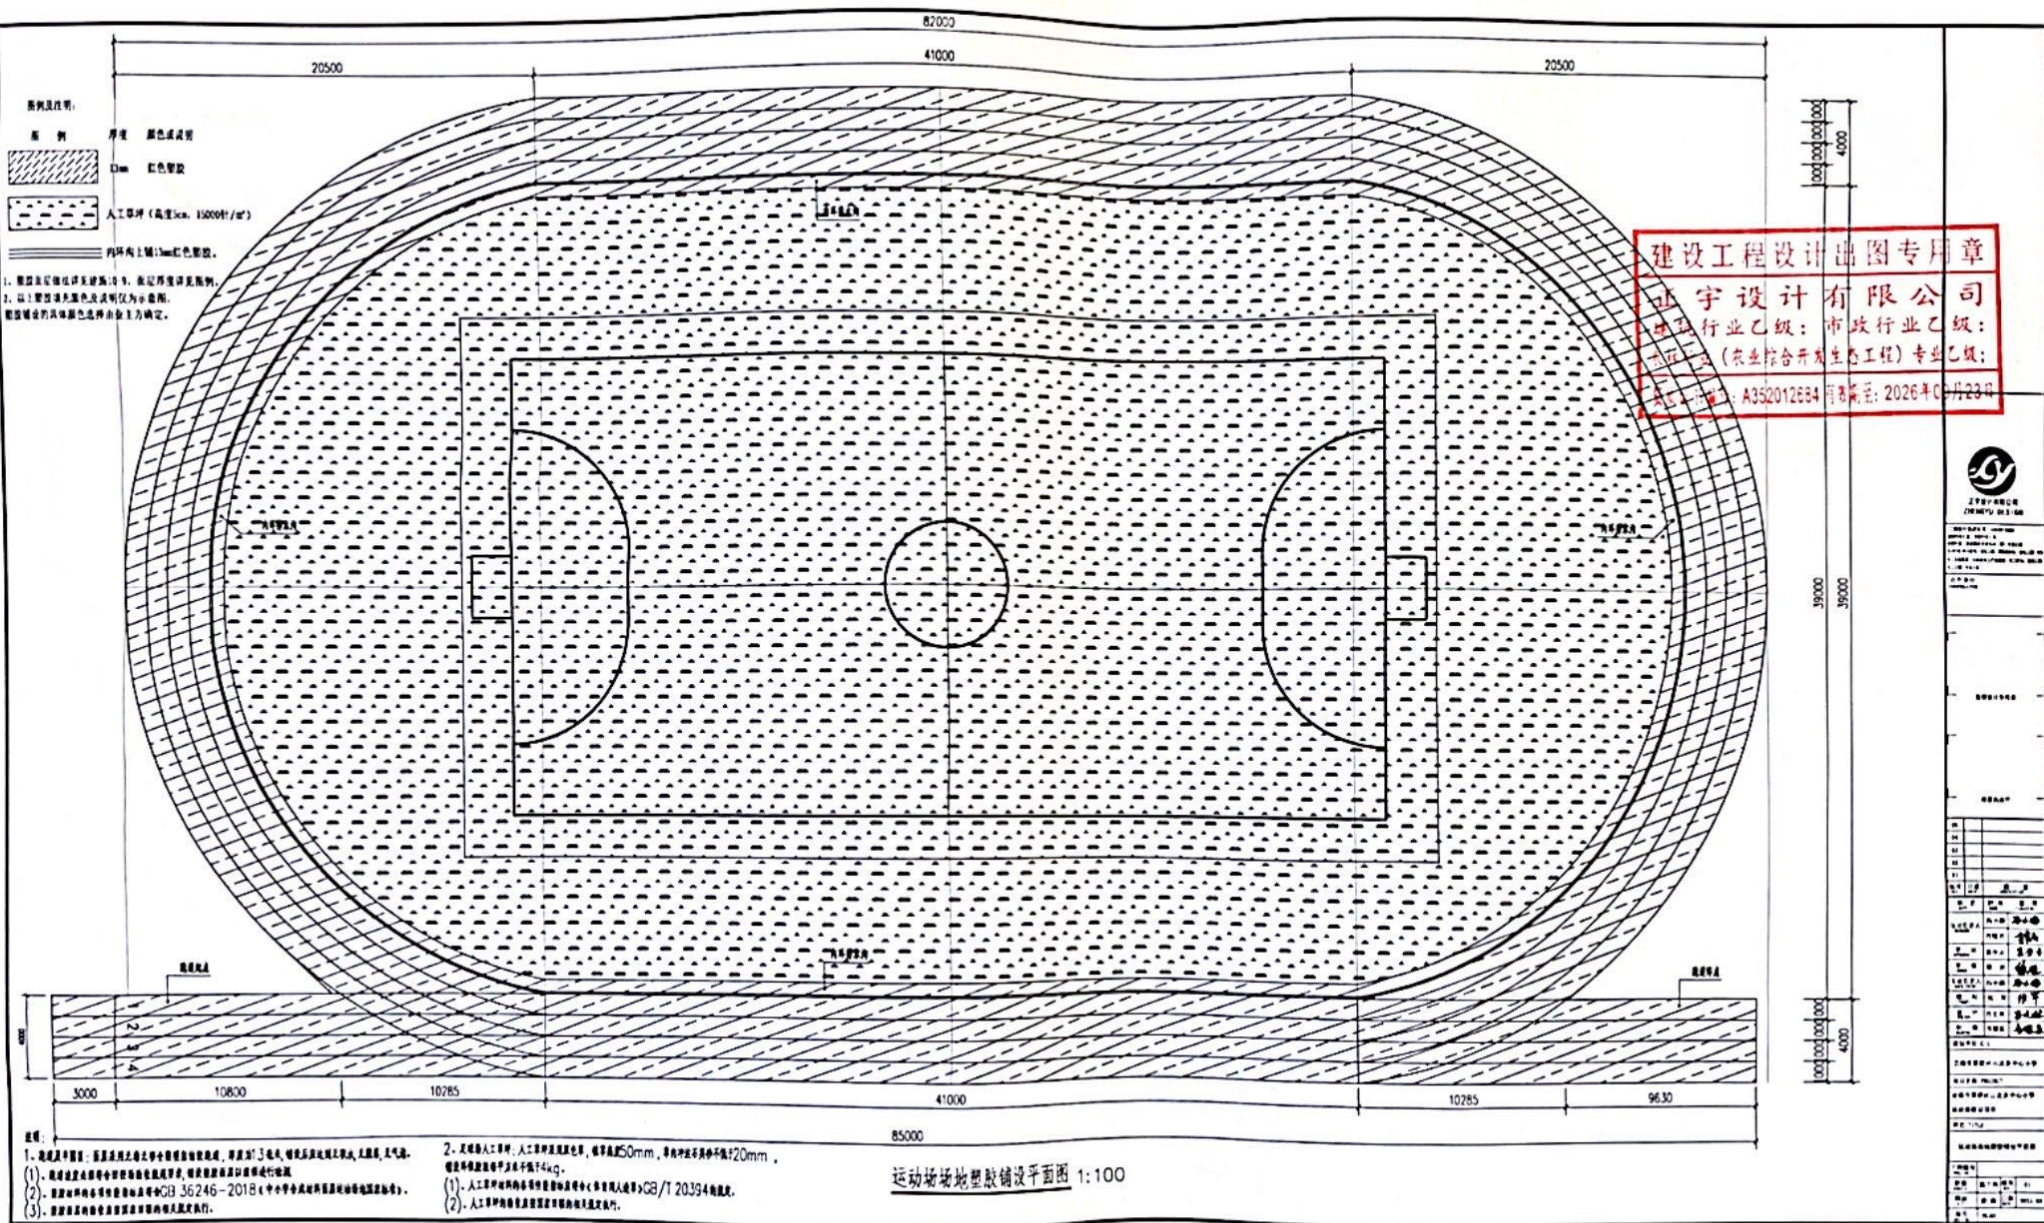

建设工程设计出图专用章
设计有限公司
设计行业乙级: 市政行业乙级:
设计行业乙级: (农业综合开发生态工程) 专业乙级:
设计行业乙级: A352012634 有效期至: 2026年06月23日



设计有限公司
设计行业乙级: 市政行业乙级:
设计行业乙级: (农业综合开发生态工程) 专业乙级:
设计行业乙级: A352012634 有效期至: 2026年06月23日

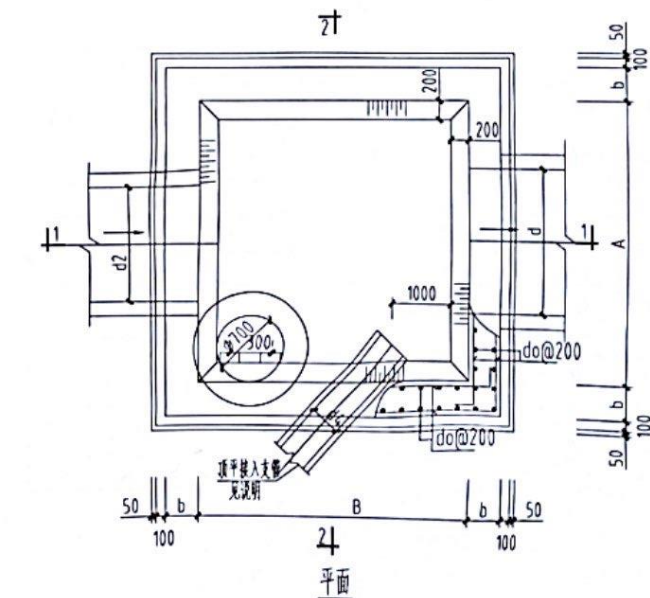

1. 单位: mm。
2. 本图适用于 $d=400\sim 2000\text{mm}$ 管径, $(d+4)\text{m} < \text{雨水管道埋深} H \leq 9.0\text{m}$, $(d+6)\text{m} < \text{污水管道埋深} H \leq 9.0\text{m}$ 的雨水检查井。
3. 井墙及底板混凝土为C30, S6; 钢筋 ϕ -HPB300级钢, Φ -HRB400级钢; 钢筋锚固长度33d, 搭接长度40d, 基础下层净保护层为4.0mm, 其他为35mm。
4. 座浆、抹三角灰均用1:2防水水泥砂浆。
6. 井内每360°间距对称错开埋设踏步, 施工时应注意设置。
7. 本图用于雨水时, 视现场井筒实际情况, 进水井接管可从井筒或井室侧壁接入检查井。
8. 雨水进水井侧接管或支管接入时, 管底下挖槽部分用天然级配砾石、混凝土或回填素土。
9. 回填土应在井室混凝土强度达到100%时才能进行, 且两侧对称同步进行。
10. 基础应落在土质良好的原状土层或填土路基压实度 $\geq 90\%$ 的填土上, 地基承载力特征值 $\geq 120\text{KPa}$, 若还有不良土层时应进行处理。
11. 回填时, 先将盖板座浆做好。路基范围内的检查井(集水井)四周不小于50cm的范围内管顶至路基基层顶面回填低标号C15混凝土; 采用先路基后回填时再开挖施工检查井(集水井)的工序, 井室建成后每次回填低标号C15混凝土厚度不能超过1m。管顶以下回填砂砾石, 回填密实度根据路面要求而定, 但不应低于95%。

井室尺寸及工程数量表

管径			井室尺寸				钢筋直径d ₀	钢筋重量(kg)	井室C30砼 (m ³)	井基C15砼 (m ³)	盖板型号
d	d ₁	d ₂	A	B	b	h ₁					
400-800	400-800	400-800	1450	1450	300	350	Φ20	1634.42	9.98	0.55	①
900-1000	600-1000	600-1000	1650	1650				1818.80	11.14	0.65	②
1100-1350	600-1350	600-1350	2200	2200				2363.20	14.64	0.96	③
1500-1650	600-1650	600-1650	2630	2630	450	450	Φ25	4451.70	26.87	1.49	④
1800-2000	900-1800	900-1800	3150	3150				5279.20	31.98	2.22	⑤

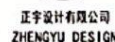

工程设计资质证书: 6352012004
 资质专业: 乙级 专业: 工业乙级
 注册人员: 注册设备工程师(化工) 专业: 乙级
 电力(电气)类: 变电工程、输电线路工程、配电工程、变电工程、输电工程、配电工程
 化工石化类: 石化设计、工艺管道、化工设计、储运工程

农林行业(农业综合开发生物工程)专业乙级:

鉴定证书编号: A352012684 有效期至: 2026年09月23日

勘察设计专用章

抗壓熱作業

05		
04		
03		
02		
01		

版次 版	日期 年 月 日	摘要 摘要
---------	-------------	----------

取 費	姓 名	答 覆
DL779	NAJIB	SIC, 4671303

项目负责人	冯小鹏	冯小鹏
-------	-----	-----

車 空	片 照 万	人 和
車 空	車 空	車 空

中 足 OFFSHOES	旗 手 刀	表 手 刀
申 旗	松 江	松 江

专业负责人	冯小鹏	冯小鹏
-------	-----	-----

校 对 Proof	强 军	张 军
--------------	-----	-----

设计 DESIGN	吕文林	吕文林
--------------	-----	-----

制 图 制图工具	书 籍 类	市 场 类
-------------	-------	-------

建设单位 C.C

贵港市覃塘区山北乡中心小学

项目名称 PROJECT	
--------------	--

贵港市覃塘区山北乡中心小学

运动场建设项目	
---------	--

图名 TITLE

检查井大样图

工程编号	
------	--


阶段 STAGE	施工图	版次 REV	01
-------------	-----	-----------	----

图例 B 5	建 施	日期 DATE	2025. 0
-----------	-----	------------	---------


FIG 4) REV. 1.0	JS-06
--------------------	-------

2023年6月版，未经授权翻印必究


图号 DWL 42	J5-09
2025年12月版，或加蓋驗印設計所專用章為憑	

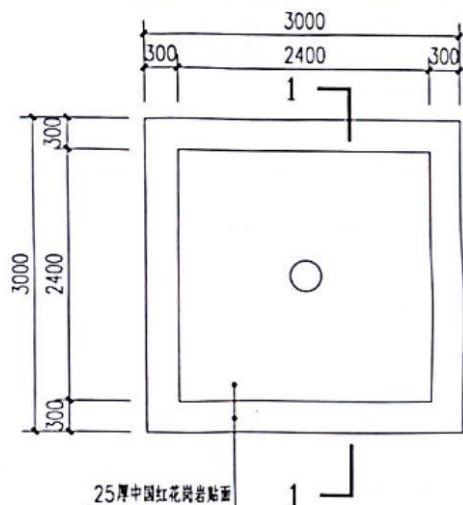


升旗台平面图 1:50

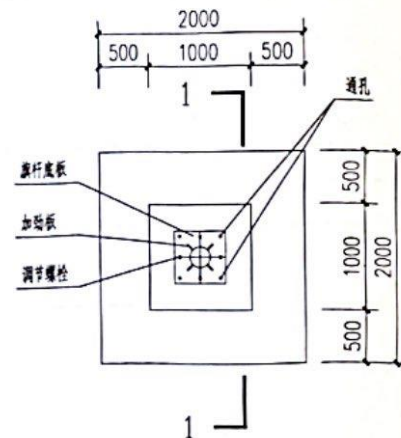


升旗台基础平面图 1:50

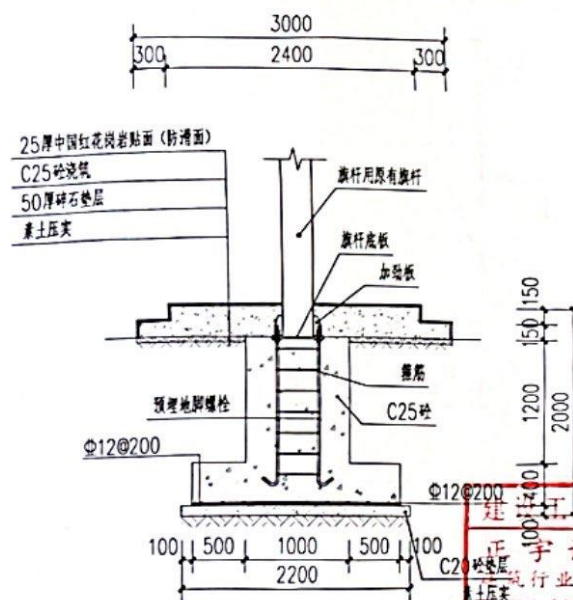


1-1 剖面图 1:50

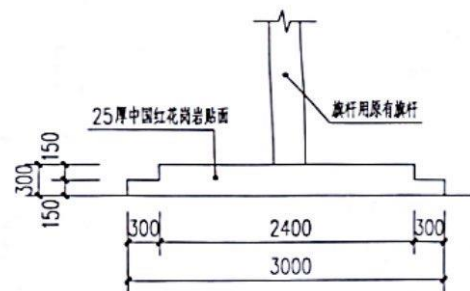


升旗台立面图 1:50

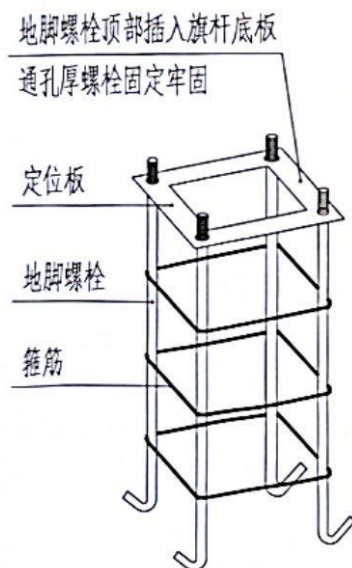

配筋示意图

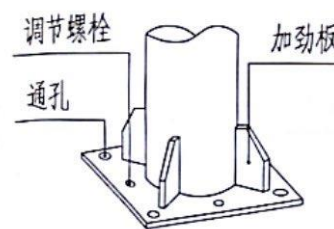

旗杆底座示意图

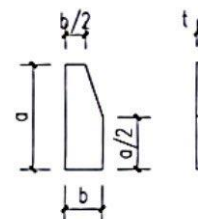

加劲板示意图 1:100

旗杆基础预埋参数表

旗杆高度(H) (m)	预埋基础混凝土 AxAxB(mm)	地脚螺栓 (mm)	定位板厚度 (mm)	旗杆底座尺寸 CxIxT(mm)	螺栓中心距 DxD(mm)	通孔	调节螺栓	箍筋	加劲板尺寸 axaxt(mm)	加劲板数量
9≥H≤13	详图纸	4-M22x1000	4	500x500x18	400x400	4-Φ28	4-M16	Φ8@200	200x75x10	4



正宇设计有限公司
ZHENGYU DESIGN

工程设计资质证书: A252012634
设计单位: 正宇设计有限公司
设计人: 石小松
审核人: 石小松
专业负责人: 石小松
日期: 2026年09月23日

合作单位
COCOPRINT

工程设计出图专用章
正宇设计有限公司
建筑行业乙级: 市政行业乙级:
农林行业(农业综合开发生态工程)专业乙级;
资质证书编号: A352012634 有效期至: 2026年09月23日

注册执业章

序号	姓名	专业	日期
05			
04			
03			
02			
01			
设计	石小松	建筑	2026.09.23
审核	石小松	建筑	2026.09.23
专业负责人	石小松	建筑	2026.09.23
日期	2026.09.23		

建设单位: C.C

贵阳市观山湖区长岭北路中心小学

项目名称: PROJECT

贵阳市观山湖区长岭北路中心小学

运动场建设项目

图名: TITLE

升旗台大样图

工程编号

阶段: 施工图 版本: 01

日期: 2025.03

图号: JS-10

2025年03月01日, 正宇设计有限公司




正宇设计有限公司
ZHENGYU DESIGN

建设工程设计

正宇设计有限公司

建筑行业乙级： 农业行业（农业综合开发工程）专业乙级：

资质证书编号：A352012684 有效期至：2026年09月23日

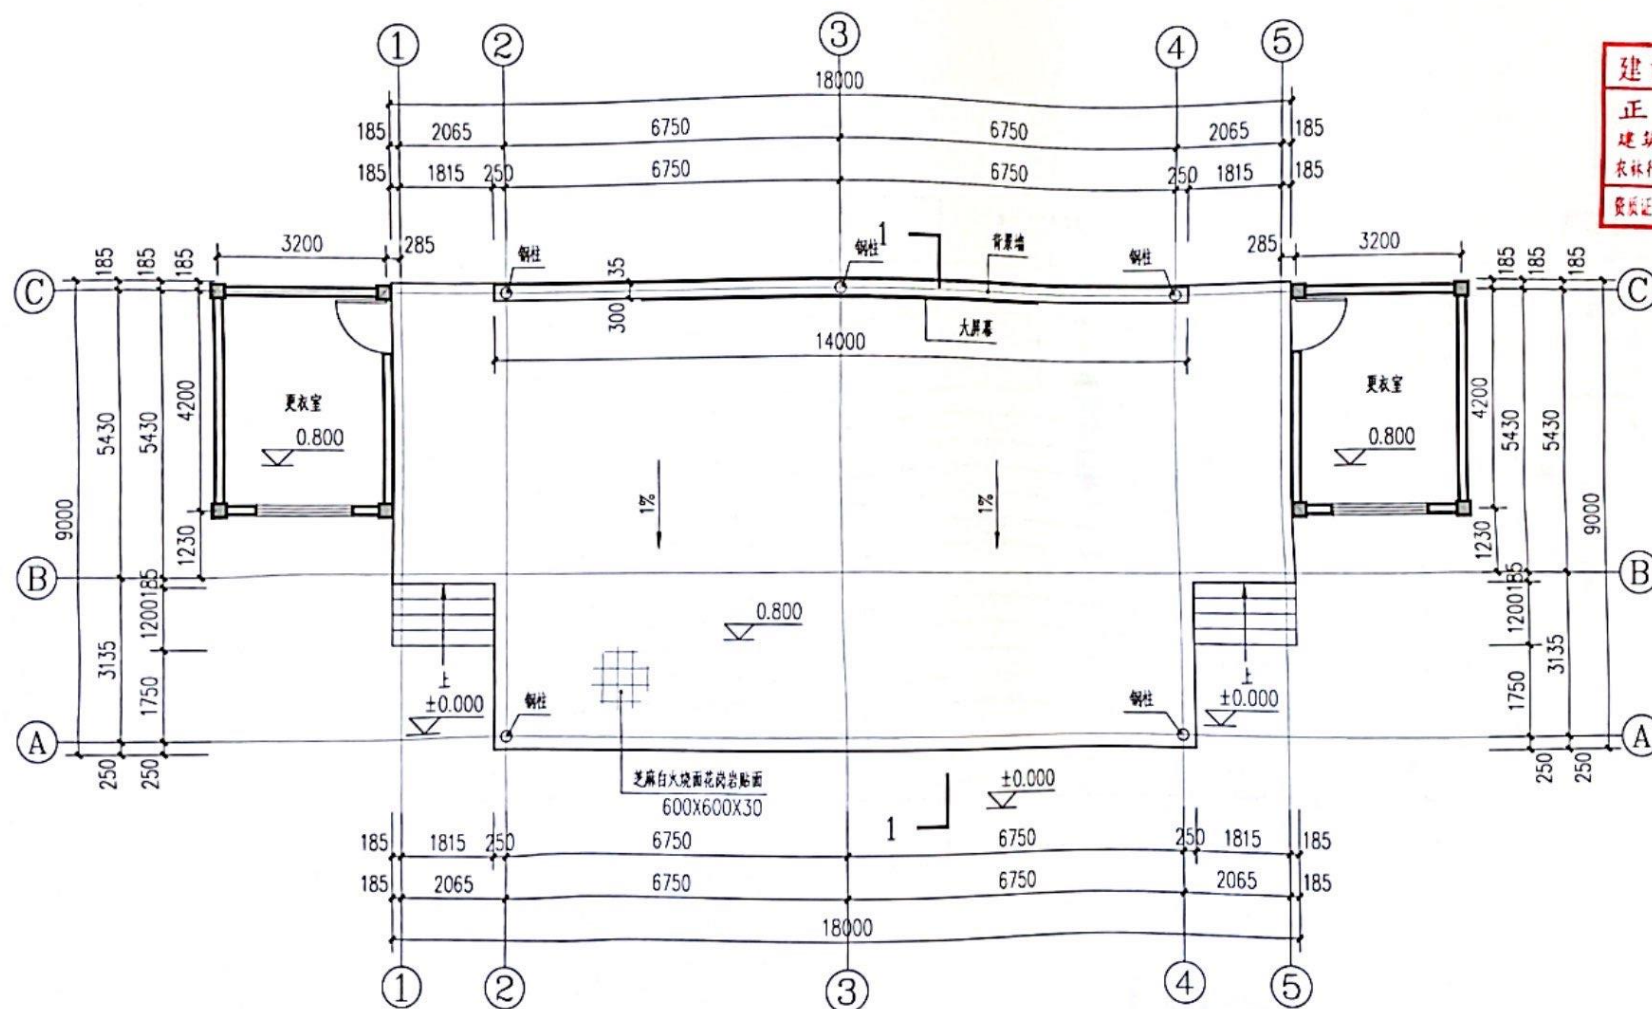

舞台平面图 1:100

勘察设计专用章

注册执业章

05	
04	
03	
02	
01	

图次	日期	图名
01		

姓名	姓名	姓名
项目负责人	项目负责人	项目负责人
设计	设计	设计
审核	审核	审核
校对	校对	校对
制图	制图	制图
绘图	绘图	绘图
建单	建单	建单

建设单位 C.C

贵阳市翠微区山北乡中心小学

项目名称 PROJECT

贵阳市翠微区山北乡中心小学

运动场建设项目

图名 TITLE

舞台平面图

工程编号

阶段

施工图

图次

01



图号

25-12

2025.03

2025.03

2025.03

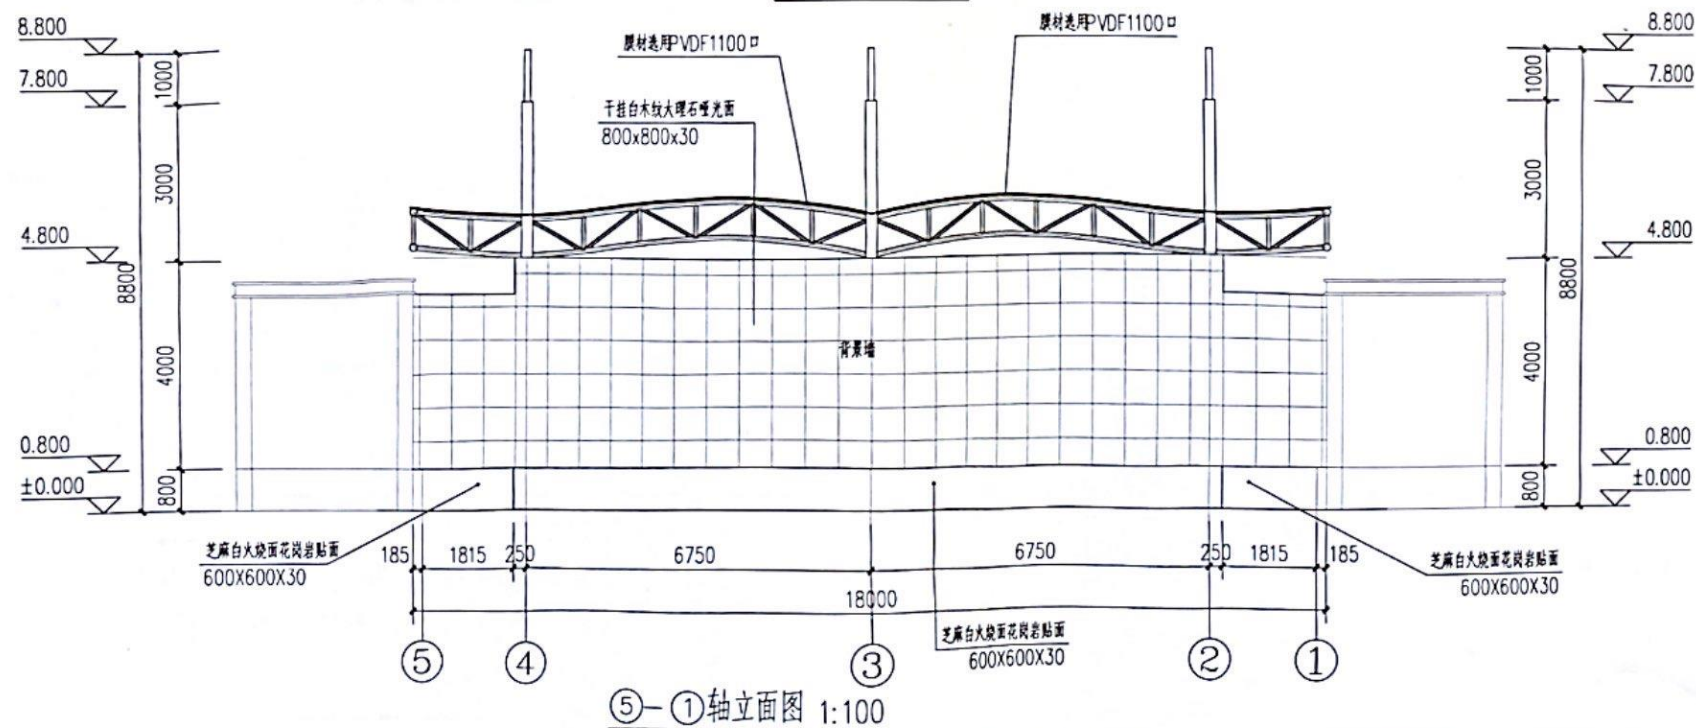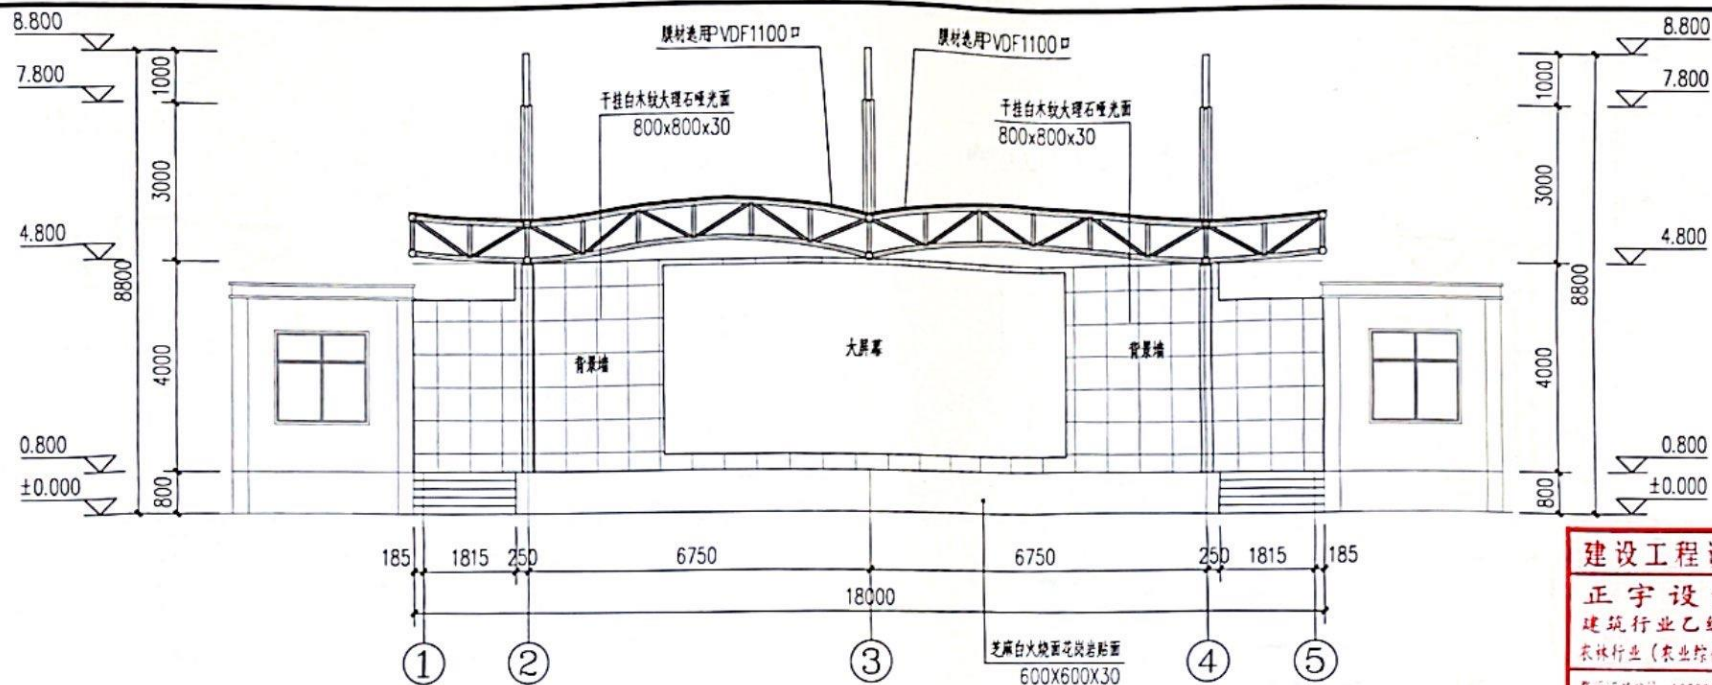

正宇设计有限公司
ZHENG YU DESIGN

工程设计资质证书: 6252012664
 注册安全工程师: 李学全、李学乙
 特种作业: (危险化学品作业) 李学乙
 电力作业: 高压电工、低压电工、维修电工、电气工程) 李学乙
 化工石化装置: (石油化工产品生产、电气安全、机械安全、电气安全) 李学乙

合資單位
CDC/HR&A/TO

建设工程设计出图专用章

正宇设计有限公司

建筑行业乙级：市政行业乙级：

农林行业(农业综合开发生态工程)专业乙级:

专利号: A352012684 有效期至: 2026年09月23日

住家职业单			
05			
04			
03			
02			
01			
每次工日期	星期	地址	
职业	姓名	客室	
项目负责人	冯小娟	陈永健	
BRIDGE	冯月凤	陈永健	
策定	策定方	陈永健	
APPRENTICE	策定方	陈永健	
司理	陈永健	陈永健	
CHIEF	陈永健	陈永健	
项目负责人	冯小娟	陈永健	
AKIN CHIEF	冯小娟	陈永健	
设计师	陈永健	陈永健	
设计	陈永健	陈永健	
制图师	陈永健	陈永健	

建设单位 C.C

贵港市覃塘区山北乡中心小学

项目名称 PROJECT	合同编号 CONTRACT NO.
--------------	-------------------


贵港市覃塘区山北乡中心小学
运动场建设项目

姓名	TITLE
----	-------


1-5轴立面图

5-1 轴立面图


工程编号 FWJ-08			
阶段 STA-08	施工图	版次 M3	01
图别 A.5	建筑	日期 2025.03	
图号 W05.30	JS-14		

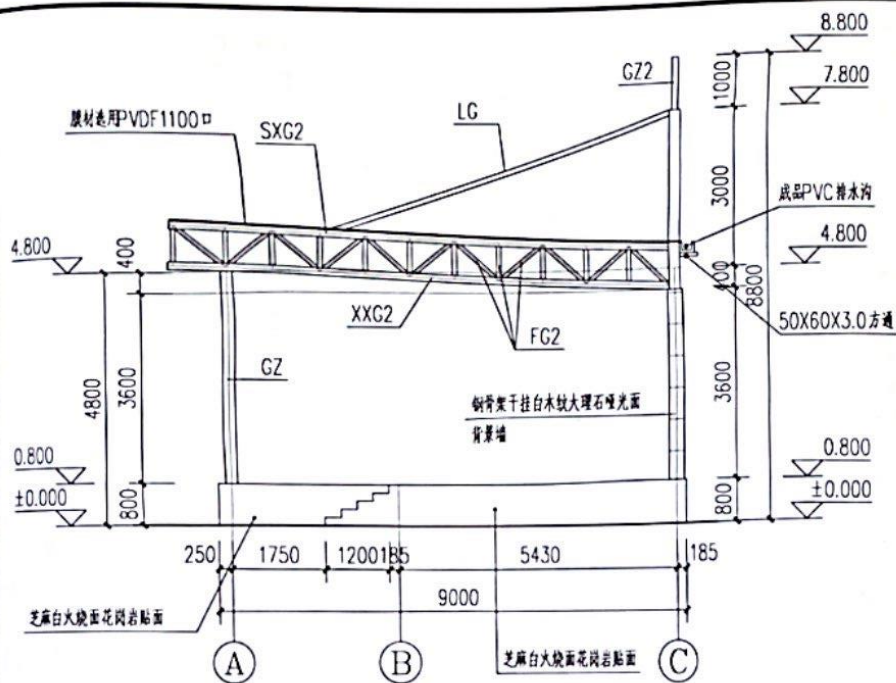

A-C轴立面图 1:100

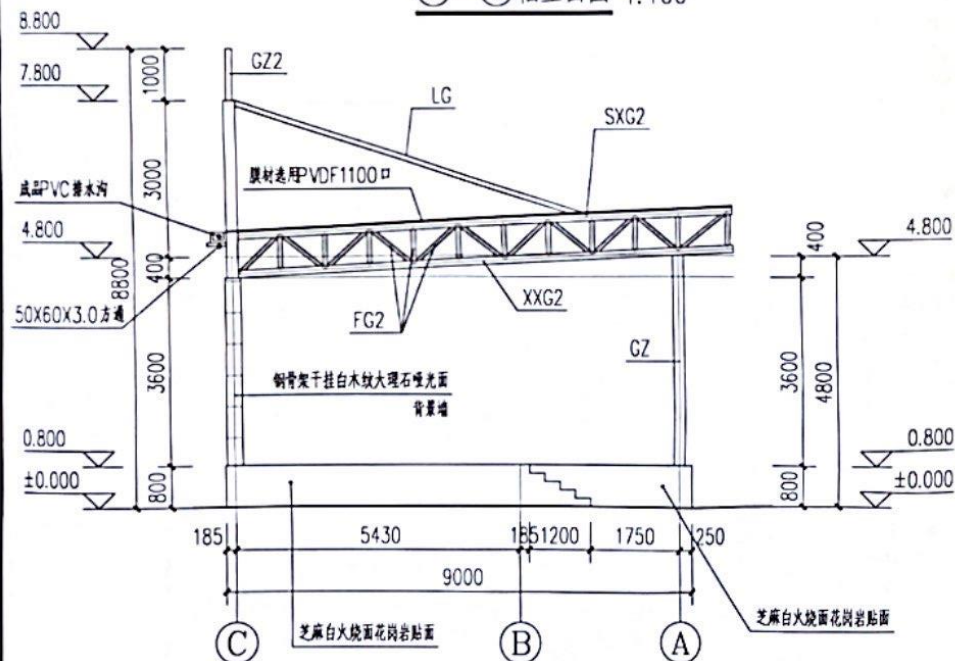

C-A轴立面图 1:100

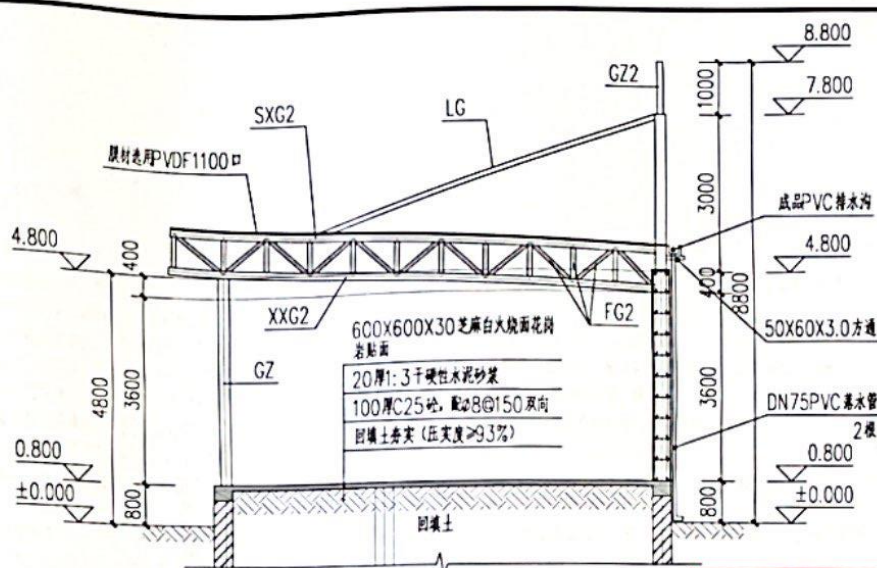

1-1剖面图 1:100

注: 钢结构表面处理为底漆二道 白色醇酸面漆二道 两层漆总厚度不小于150um; 行业(农业综合开发生态工程)专业乙级;

建设工程设计图专用章

正宇设计有限公司

建筑行业乙级: 市政行业乙级:

行业(农业综合开发生态工程)专业乙级;

资质证书编号: A352012534 有效期至: 2025年03月23日



正宇设计有限公司
ZHENGYU DESIGN

工程设计资质证书: A352012534
资质等级: 建筑行业乙级: 市政行业乙级:
行业(农业综合开发生态工程)专业乙级;
资质证书编号: A352012534 有效期至: 2025年03月23日

合作单位
COOPERATOR

勘察设计专用章

05		
04		
03		
02		
01		
序号	姓名	职务
项目负责人	冯小娟	冯小娟
项目技术负责人	冯小娟	冯小娟
设计	冯小娟	冯小娟
校核	冯小娟	冯小娟
审核	冯小娟	冯小娟
专业负责人	冯小娟	冯小娟
设计	冯小娟	冯小娟
校核	冯小娟	冯小娟
审核	冯小娟	冯小娟
制图	冯小娟	冯小娟

建设单位 C C

贵阳市翠峰区山北乡中心小学

项目名称 PROJECT

贵阳市翠峰区山北乡中心小学
运动场建设项目

图名 TITLE

A-C轴立面图 1-1剖面图
C-A轴立面图

工程编号

阶段

施工图

版次


01

日期

2025.03

图号


25-15

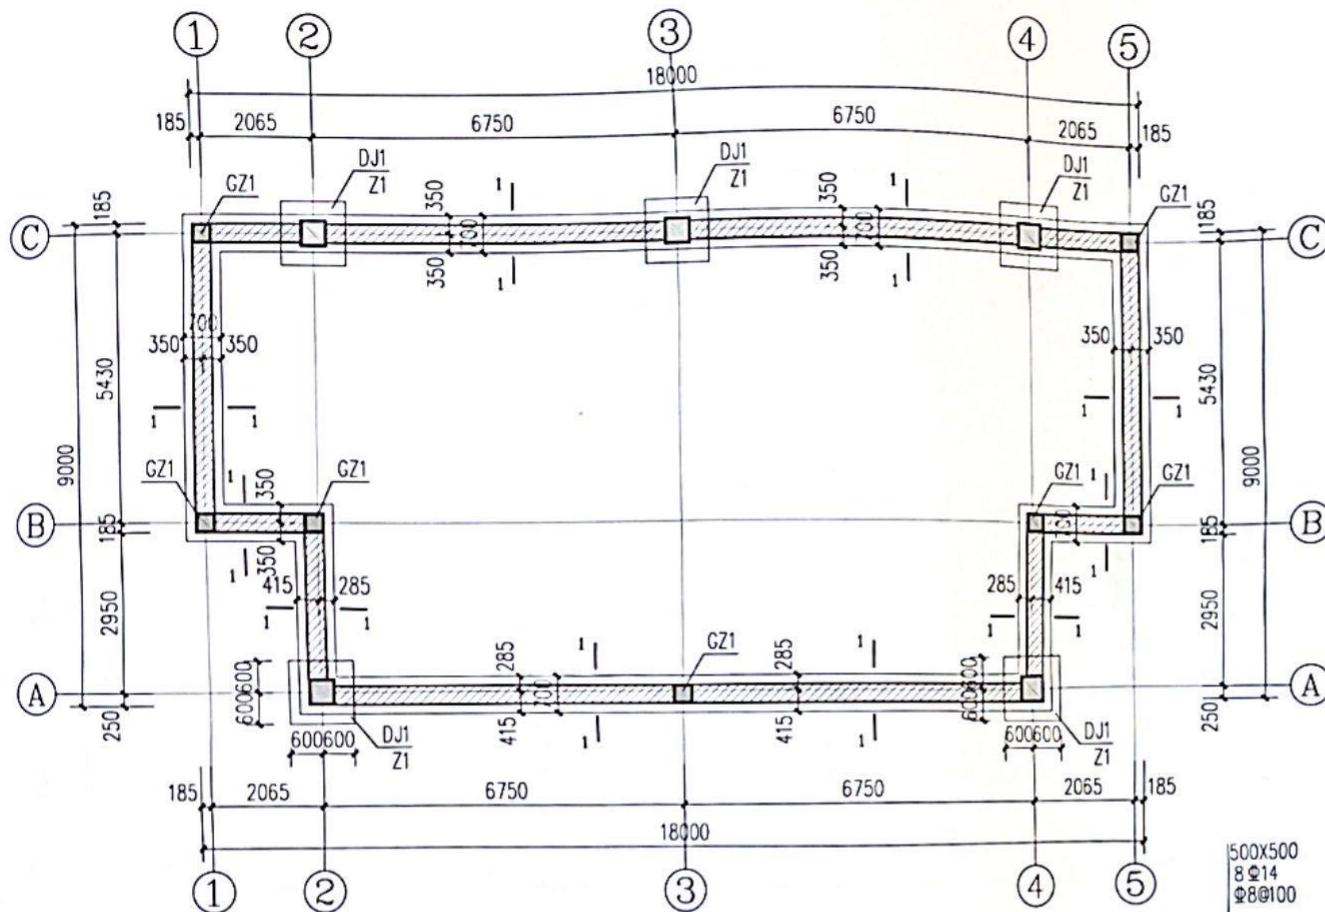


基础平面图

基础设计说明:


1. 采用条形基础, 地基承载力特征值=160kpa, 基础设计等级为丙级
2. 本工程未注明的基底设计标高按-1.500米考虑(±0.000绝对高程详建施图), 要求基底嵌入持力层300以上, 如开挖至设计标高仍不满足时应继续开挖至入持力层300mm为止, 基础埋深1米以内可直接降基础底标高, 如埋深大于1米应反挖设计单位处理后再施工。
3. 基础有高低时应按宽:高=2:1放坡处理。
4. 材料
基础梁(QL)、构造柱为C25; 条形基础为C20毛石混凝土, 基础施工时应避免基槽长时间暴晒或泡水, 基础垫层C20, 垫层100厚, 自基底周边外挑100mm
钢筋: HPB300级(Φ); HRB400E级(Φ);
5. 混凝土保护层厚度: 基础为 40mm; 基础梁、柱为 30mm。
6. 基础底板受力筋长向钢筋放于底层, 短向钢筋置于上层。
7. 基础-0.800标高墙体部分采用MU10烧结页岩标准砖, M7.5水泥砂浆, 且须采用不低于C20的灌注混凝土填充砌体以下部位的孔洞。
8. 土方回填时, 应采用素土(宜选用非膨胀土)回填, 分层夯实, 严禁灌水操作, 填土工程必须在上部结构施工前完成, 分层压实, 每层约500mm, 压实系数不小于0.94。
9. 本说明未详之处均按《建筑地基基础设计规范》(GB 50007-2011)、22G106-3(独立基础)、条形基础。

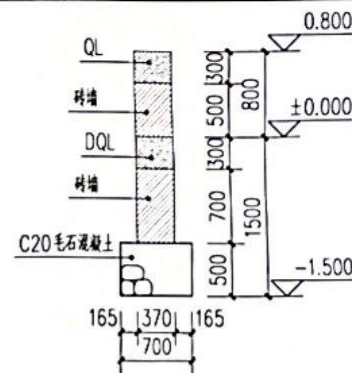

1-1剖面图

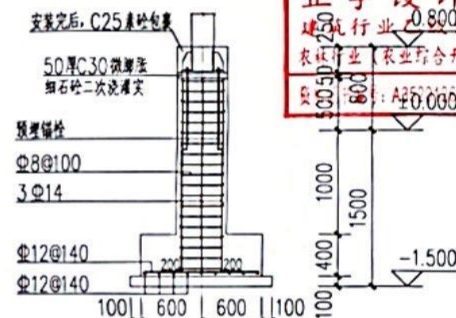


1-1

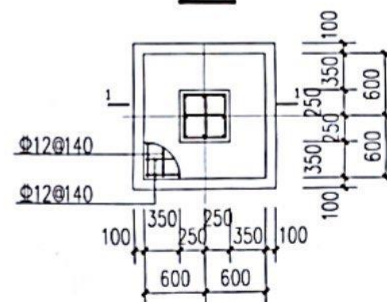


DJ1

注: C25砼

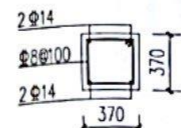

GZ1

注: -1~0.8m

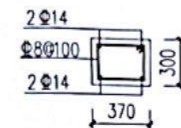

DQL, QL

建设工程设计出图专用章
正宇设计有限公司
建筑行业甲级
市政行业甲级
农业行业(农业综合开发生态工程)专业乙级
发证机关: 贵州省住房和城乡建设厅
证书编号: A26300034
有效期至: 2026年09月23日



正宇设计有限公司
ZHENGYU DESIGN

工程设计资质证书: A26300034
发证机关: 贵州省住房和城乡建设厅
证书编号: A26300034
有效期至: 2026年09月23日

合作单位
COOPERATION

注册执业章

05	
04	
03	
02	
01	

修改日期

姓名	姓名	姓名
项目负责人	冯小娟	冯小娟
项目副负责人	冯小娟	冯小娟
设计	冯小娟	冯小娟
审核	冯小娟	冯小娟
校核	冯小娟	冯小娟
设计	冯小娟	冯小娟
校核	冯小娟	冯小娟
审核	冯小娟	冯小娟

建设单位: C.C

贵阳市南明区山北乡中心小学

项目名称: PBDJ3C7

贵阳市南明区山北乡中心小学

运动场建设项目

图名: TITILE

基础平面图

图号	图名	图次	日期
15-17	基础平面图	01	2025.03

大屏产品参数					
模电尺寸(mm)	数量	合计尺寸(mm)	显示尺寸(QM)	包边尺寸(米)	
长	320	25	8000	8	8.1
高	160	22	3250	3.25	3.62
模电数量	550		28.16	29.32	
					分屏率
					模组分辨率
					数量
					总分辨率
					LED屏总像素点
					4505600

序号	设备名称	重要参数	数量	单位
1	LED全彩屏	单元尺寸 Dimension (W) 320mm*160mm (H) 点间距 Pixel pitch 2.5mm 物理密度 Pixel Density 60000/ M2 显示颜色 Pixel configuration 1R1G1B 灯珠 LED specification SMD1415 单元分辨率 Pixel resolution (W) 128*64 (H) 单元平均功率 Average power 16W 单元电流 Panel current 8A 单元重量 Panel weight 0.49 KG	28.16	平方
2	视频拼接器	单机具有 8 个接口, 单接口带宽 65 万像素, 单机最大带宽 520 万像素, 带宽可定制 8000	1	台
3	接收卡	12个 HUB75E 接口, 无需转接板 具有彩色寄存器, 任意调色, 任意亮度调节 支持各种 PWM 芯片, 通过检测芯片及通用芯片 支持一键切换所有配置及身份信息 支持一键切换亮度, 亮度无级 支持任意亮度, 亮度可定制 支持任意亮度, 亮度可定制 支持任意亮度, 亮度可定制	52	张
4	LED专用电源	高品质SV200W	140	个
5	E结构	1定制铝槽: 1.5米长包边	29.30	平方
6	屏幕内部辅料	屏幕内部线材及配件等: (供电、电源、接收卡) 等品	1	套
7	线缆布线	用电线及信号线: 1. 甲方从屏幕内自配电源线或LED专用电源线电源线 用电线及信号线: 2. 乙方从屏幕内自配电源线或LED专用电源线电源线	50	米
8	控制电脑		1	台
9	电脑桌椅		3	套
10	机柜	规格: 1200*600*1000: 22U	1	台

序号	设备名称	重要参数	数量	单位
1	无线话筒	1. UHF 频段, PLL2 锁相环无线话筒接收, 频率 40-690MHz 频率使用量; 2. 内置锂电池, 续航 15 分钟后自动关机, 内置锂电池可充电; 3. 内置锂电池充电, 续航 15 分钟后自动关机, 内置锂电池可充电; 4. 无线话筒, 采用 "SET" 一键配对, 一键上锁; 5. 内置锂电池, 续航 15 分钟后自动关机, 内置锂电池可充电; 6. 内置锂电池充电, 续航 15 分钟后自动关机, 内置锂电池可充电; 7. 不少于 1 路左右声道输出, 不少于 1 路平衡输出, 以适应不同的使用环境。	2	只
2	音频处理器	1. 多通道专业处理器, 采用高品质专业 DSP 芯片设计, 具有 15 个 DSP 处理模式; 2. 内置锂电池, 续航 15 分钟后自动关机, 内置锂电池可充电; 3. 支持不少于 15 路话筒输入, 具有输入增益调节功能, 话筒增益可调, 声场增益可调, 支持 2 路主声道输入; 4. 支持不少于 15 路话筒输出, 包括两路主输出, 两路声道输出, 一路中置输出, 一路环绕输出; 5. 具有 10 个均衡器, EBF 滤波器以及 MUSIC 自动增益, 可对声音进行调节; 6. 具有 10 个均衡器, EBF 滤波器以及 MUSIC 自动增益, 可对声音进行调节; 7. 具有 10 个均衡器, EBF 滤波器以及 MUSIC 自动增益, 可对声音进行调节; 8. 具有 10 个均衡器, EBF 滤波器以及 MUSIC 自动增益, 可对声音进行调节; 9. 具有 10 个均衡器, EBF 滤波器以及 MUSIC 自动增益, 可对声音进行调节; 10. 中置、环绕、低音、主声道输出具有不少于 5 路均衡器, 中置、环绕、低音、主声道输出具有不少于 5 路均衡器; 11. 主声道输出具有不少于 5 路均衡器, 中置、环绕、低音、主声道输出具有不少于 5 路均衡器; 12. 主声道输出具有不少于 5 路均衡器, 中置、环绕、低音、主声道输出具有不少于 5 路均衡器; 13. 主声道输出具有不少于 5 路均衡器, 中置、环绕、低音、主声道输出具有不少于 5 路均衡器。	1	台
3	专业功放	1. 专业功放, 采用高品质专业 DSP 芯片设计, 具有 15 个 DSP 处理模式; 2. 内置锂电池, 续航 15 分钟后自动关机, 内置锂电池可充电; 3. 支持不少于 15 路话筒输入, 具有输入增益调节功能, 话筒增益可调, 声场增益可调, 支持 2 路主声道输入; 4. 支持不少于 15 路话筒输出, 包括两路主输出, 两路声道输出, 一路中置输出, 一路环绕输出; 5. 具有 10 个均衡器, EBF 滤波器以及 MUSIC 自动增益, 可对声音进行调节; 6. 具有 10 个均衡器, EBF 滤波器以及 MUSIC 自动增益, 可对声音进行调节; 7. 具有 10 个均衡器, EBF 滤波器以及 MUSIC 自动增益, 可对声音进行调节; 8. 具有 10 个均衡器, EBF 滤波器以及 MUSIC 自动增益, 可对声音进行调节; 9. 具有 10 个均衡器, EBF 滤波器以及 MUSIC 自动增益, 可对声音进行调节; 10. 中置、环绕、低音、主声道输出具有不少于 5 路均衡器, 中置、环绕、低音、主声道输出具有不少于 5 路均衡器; 11. 主声道输出具有不少于 5 路均衡器, 中置、环绕、低音、主声道输出具有不少于 5 路均衡器; 12. 主声道输出具有不少于 5 路均衡器, 中置、环绕、低音、主声道输出具有不少于 5 路均衡器; 13. 主声道输出具有不少于 5 路均衡器, 中置、环绕、低音、主声道输出具有不少于 5 路均衡器。	1	台
4	音箱	1. 低音单元 12" X 8"; 2. 高音单元 12" X 1"; 3. 额定功率 80W; 4. 额定功率 120W; 5. 灵敏度 >94dB 1m/1m; 6. 最大声压 >115dB; 7. 频率范围: 50Hz-20KHz。	4	只
5	24口接入交换机	24*10/100/1000BASE-T 以太网接口, 光接口。		

建设工程设计图专用章
正宇设计有限公司
建筑行业乙级: 市政行业乙级:
设计年限: (专业) 合开发工程) 专业乙级;
发证日期: 2020年12月23日



正宇设计有限公司
ZHENGYU DESIGN

工程编号: ZY-2020-0001
项目名称: 贵阳市观山湖区长岭山小学
设计阶段: 施工图
设计日期: 2020.12.23
设计人: 张军
审核人: 张军
批准人: 张军
设计单位: 正宇设计有限公司


建设单位: 贵阳市观山湖区长岭山小学

项目名称: 贵阳市观山湖区长岭山小学
运动场建设项目

图名: TITLE


设置参数表

工程编号: ZY-2020-0001
阶段: 施工图
图别: 建筑
图号: JS-21
日期: 2020.12.23

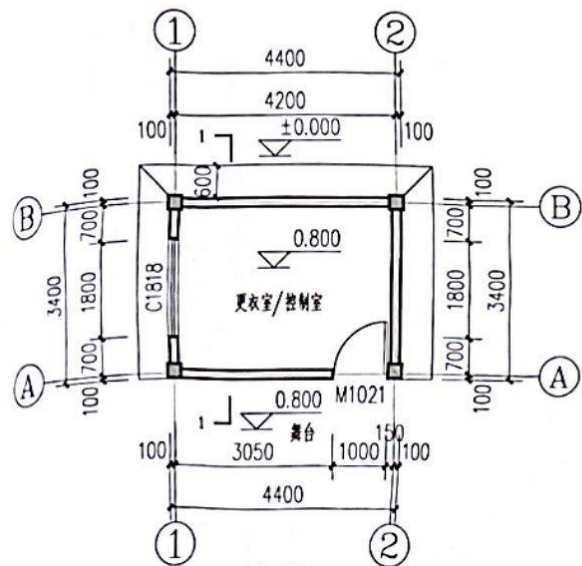


一层平面图 1:100


建筑占地面积: 14.96m²
总建筑面积: 14.96m²

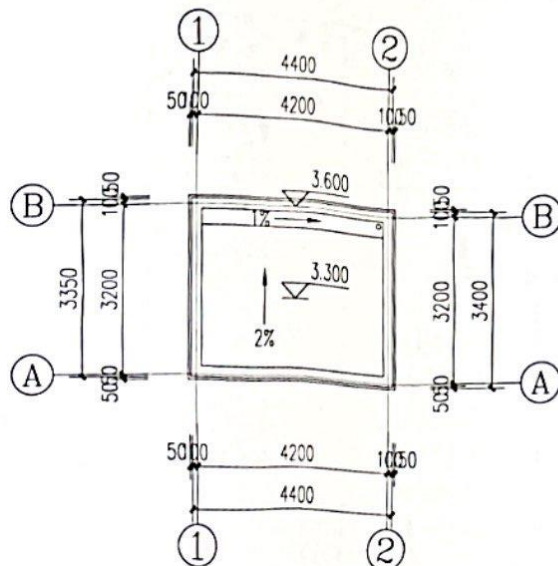


屋面平面图 1:100

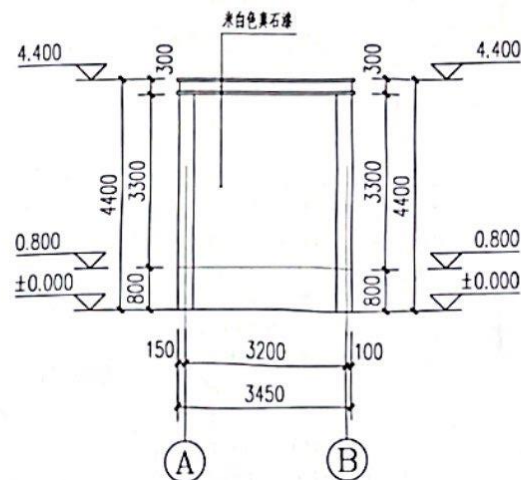


A-B轴立面图 1:100

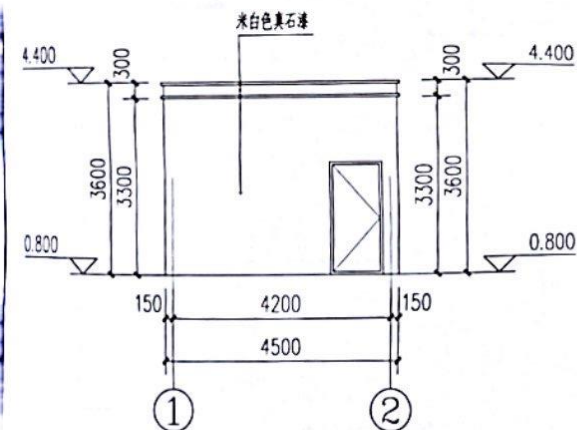

1-2轴立面图 1:100

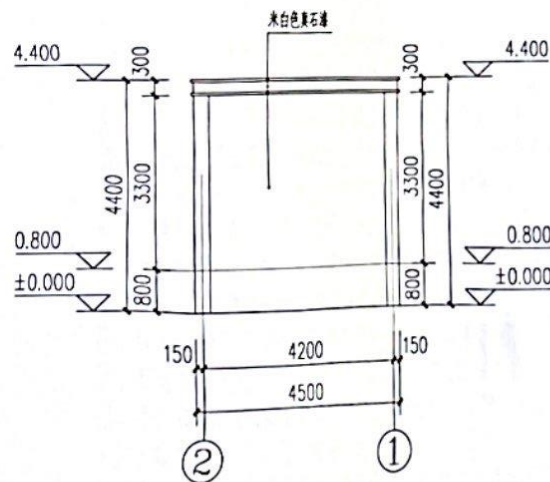

2-1轴立面图 1:100

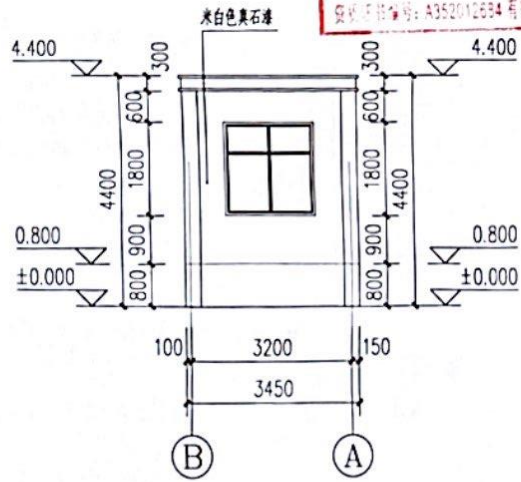

B-A轴立面图 1:100



正宇设计有限公司
ZHENGYU DESIGN

工程设计资质证书: A352012684
设计单位: 正宇设计有限公司
设计人: 袁方
审核人: 袁方
专业负责人: 袁方
设计日期: 2025.03

设计单位专用章

姓名: 袁方
职务: 项目负责人
设计日期: 2025.03
审核日期: 2025.03
专业负责人: 袁方
设计日期: 2025.03
审核日期: 2025.03
设计单位: 正宇设计有限公司

项目名称: 贵港市覃塘区山北乡中心小学
运动场建设项目

图名: 一层平面图 屋面平面图
A-B轴立面图 B-A轴立面图
1-2轴立面图 2-1轴立面图

工程编号: 25-23
设计日期: 2025.03
审核日期: 2025.03
设计单位: 正宇设计有限公司

2025年03月, 正宇设计有限公司

结构设计总说明二

2. 图中未注明的构造详图和要求均应按图集施工。当上柱(墙)的配筋大于或等于下柱(墙)的配筋时,应在下柱(墙)顶部预埋插筋,插筋的直径及根数应满足上柱(墙)的要求。

3. 当混凝土强度等级高于梁且相差 $\geq 5MPa$ 时,梁柱节点区混凝土强度等级应与柱同,按本图大样⑥施工。

1. 填充墙、构造柱和过梁

墙体: 200厚页岩烧结多孔砖,卫生间隔墙采用100厚MU10页岩烧结多孔砖。

4. 混合砂浆砌筑(容重 $\leq 14kN/m^3$);土0.00以下墙体采用MU15页岩烧结多孔砖砌筑,M10砂浆灌孔,且要捣密实。砌体施工质量等级B级。

2. 墙与构造柱连接处,砌体应砌成马牙槎,先砌墙后浇柱;马牙槎做法详本图大样⑦;砌体与框架柱、构造柱连接处高度设 $2\phi 6@500\sim 600$ 拉结筋,拉结筋伸入砌体内长度沿全长通长贯通,遇门窗洞口按实际长度截取。

3. 当填充墙长度 ≥ 5000 时于墙中设构造柱,间距小于5000;构造柱按墙厚取用,柱宽同墙厚,详本图大样⑧ GZ1。构造柱沿房屋全高对正贯通,纵筋应穿过各层梁。构造柱纵筋层间搭接长度为 $48d$,搭接长度范围内箍筋加密至 $@100$,构造柱顶部留30空腔,用沥青麻丝填充。

4. 当填充墙高度 ≥ 4000 时沿墙高在中部设与柱连接的通长圈梁:梁高300,梁宽同墙厚,箍筋 $\phi 6@200$,纵筋 $4\phi 10$,并锚入两端柱内400。

5. 墙中的门、窗洞及设备预留孔洞洞顶均应设置钢筋混凝土过梁,过梁混凝土强度等级C25。洞边为混凝土柱时,须在过梁标高处的柱内预埋过梁钢筋。当洞口宽度 < 1200 时,按附图一设置;当洞口宽度 ≥ 1200 时,按附表一设置。过梁支座长度均应 ≥ 240 。当门、窗洞顶离结构梁(或板)底距离小于过梁高度时,应按附图二做挂板与结构梁浇成整体。

6. 电梯井四角、屋面女儿墙构造柱间距不超过3.6米以及转角应设构造柱,截面取墙厚 $\times 200$,纵筋 $4\phi 12$,箍筋 $\phi 6@100/200$;

7. 楼梯间及人流通道填充墙用钢丝网砂浆面层加强。全部砌体未经设计同意,不得任意更改墙体材料及厚度和砌体位置。

2. 其它

1. 柱、混凝土墙、梁、板的预留孔及预埋件除按图中注明外,施工时应注意按建筑、水、暖、电设施工图、通风排气烟道相关样本图及电梯样本图设置,预留孔不得后凿。当混凝土墙上开洞口仅按图中注明而建筑、水、暖、电设施工图无开洞要求时,在混凝土墙施工完后用砌体封填。

2. 卫生间周边墙设200高反边,屋面女儿墙,室内楼面与屋面交接处设300高反边,宽度同墙厚,反边与楼(屋)面梁板同时浇筑。卫生间处楼面梁或圈梁加高至卫生间板底,按本图大样⑤施工。

3. 凡有玻璃幕墙处,施工时应注意按玻璃幕墙施工图设置预埋件;钢结构雨篷应按相关施工图设置预埋件;电梯井道施工时,除按电梯样本图设置预埋件外,如井道为砖砌体则还应按样本图要求在井道四角设置构造GZ1以及沿高每隔1500设圈梁一道,梁高300,梁宽同墙厚,箍筋 $\phi 6@200$,纵筋 $4\phi 12$ 。

4. 幕墙包括高层建筑外墙玻璃门窗,石材干挂幕墙,商标、广告牌、钢结构雨篷和构架等必须在上部结构施工前请有资质的单位进行设计,幕墙设计单位必须与上部结构设计单位配合,提供支点的反力供上部结构的验算。

5. 走廊、阳台、屋面等有铁艺栏杆处,应在与铁艺栏杆相连的构造柱或墙上按建筑图集放置预埋件。

6. 设备定货与土建关系: (1)、电梯定货必须符合本图所提供的电梯井道尺寸、门洞尺寸以及建筑图纸的电梯机房设计。门洞边的预留孔洞、电梯机房楼板、检修吊钩等,需待电梯定货后,经核实无误后方可施工。

(2)、地下室设备基础待设备定货后再行设计施工。

7. 以上所述的玻璃幕墙、钢结构构件、电梯以及其它设备预留的孔洞、基坑、基础、预埋件等有关尺寸在浇筑混凝土之前必须得到设备厂家签字认可方可施工。

8. 按建筑、水、暖、电设施工图施工,管道需要穿梁时,应严格按照本图大样③施工。若建筑、水、暖、电设施工图需穿梁的标高不满足本图大样所示尺寸范围时,应及时通知有关设计人员。

9. 设置后浇带处构件的钢筋不能截断,应通长设置,防止不均匀沉降而设的后浇带应在沉降稳定后才浇筑;其余施工后浇带宜在施工浇筑混凝土完60天后再用高一强度等级的细石微膨胀混凝土浇筑。施工期间后浇带两侧构件应按施工规范要求设置妥善支撑,后浇带大样详本图大样⑩⑪后浇带位置详见相应楼层结构平面图。

10. 严禁采用的影响结构使用安全的行为: "1 未经技术鉴定或设计许可,擅自改变结构用途和使用环境;

2 损坏或者擅自变动结构体系及抗震设施; 3 擅自增加结构使用荷载; 4 损坏地基基础; 5 违规存放爆炸性、


毒害性、放射性、腐蚀性等危险物品; 6 影响毗邻结构使用安全的结构改造与施工。"

12. 施工时应遵守《危险性较大的分部分项工程安全管理规定》的有关要求。


附表一 过梁

洞宽 L	梁高 h	负 筋	底 筋
$1200 \leq L \leq 1800$	200	$2\phi 10$	$2\phi 12$
$1800 < L \leq 2400$	250	$2\phi 10$	$2\phi 12$
$2400 < L \leq 3000$	300	$2\phi 10$	$2\phi 12$


过梁混凝土强度等级: 梁高 ≥ 200 ; 梁高 < 200 C25

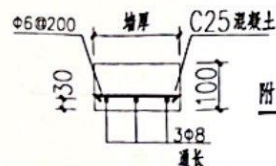

附图一 过梁

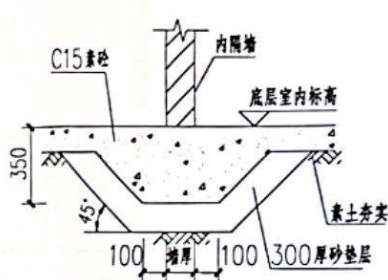


① 底层非承重墙基础大样

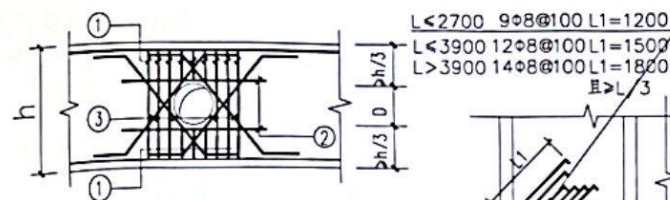


注: ① 号附加箍筋直径间距与梁相同, 共9根, 间距50
② 号筋为上下各2 $\phi 16$ 直筋, 长度1400
③ 号筋为两侧各2 $\phi 16$ 钢筋, 水平段长160


③ 梁孔加固大样

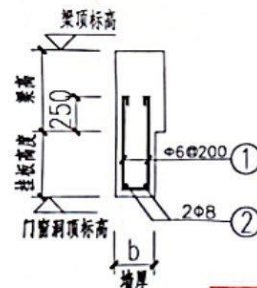

附图二 挂板大样

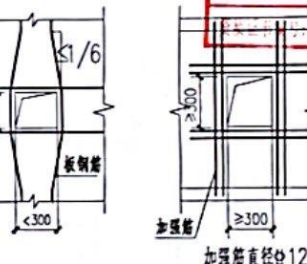

② 楼板开洞构造措施

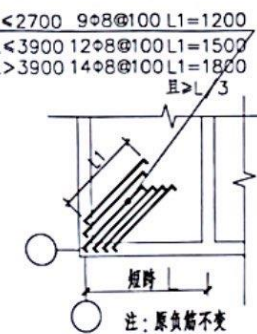

④ 角部支座负筋加强大样



正宇设计有限公司
ZHENGYU DESIGN

工程设计资质证书: A252012684
注册中心: 注册中心
注册专业: 注册专业
注册等级: 注册等级
注册范围: 注册范围
注册有效期: 注册有效期
注册有效期: 注册有效期

合作单位
COOPERATION

建设工程设计专用章
正宇设计有限公司
建筑行业乙级: 市政行业乙级:
农林行业(农业综合开发生态工程)专业乙级:
证书编号: A252012684 有效期至: 2026年09月23日

注册执业章

05	
04	
03	
02	
01	

姓名: 姓名: 姓名:

姓名: 姓名: 姓名:

