



姓名位	姓名位
电气	暖通
姓名位	姓名位
结构	给排水
姓名位	姓名位
总图	建筑
专业	会签

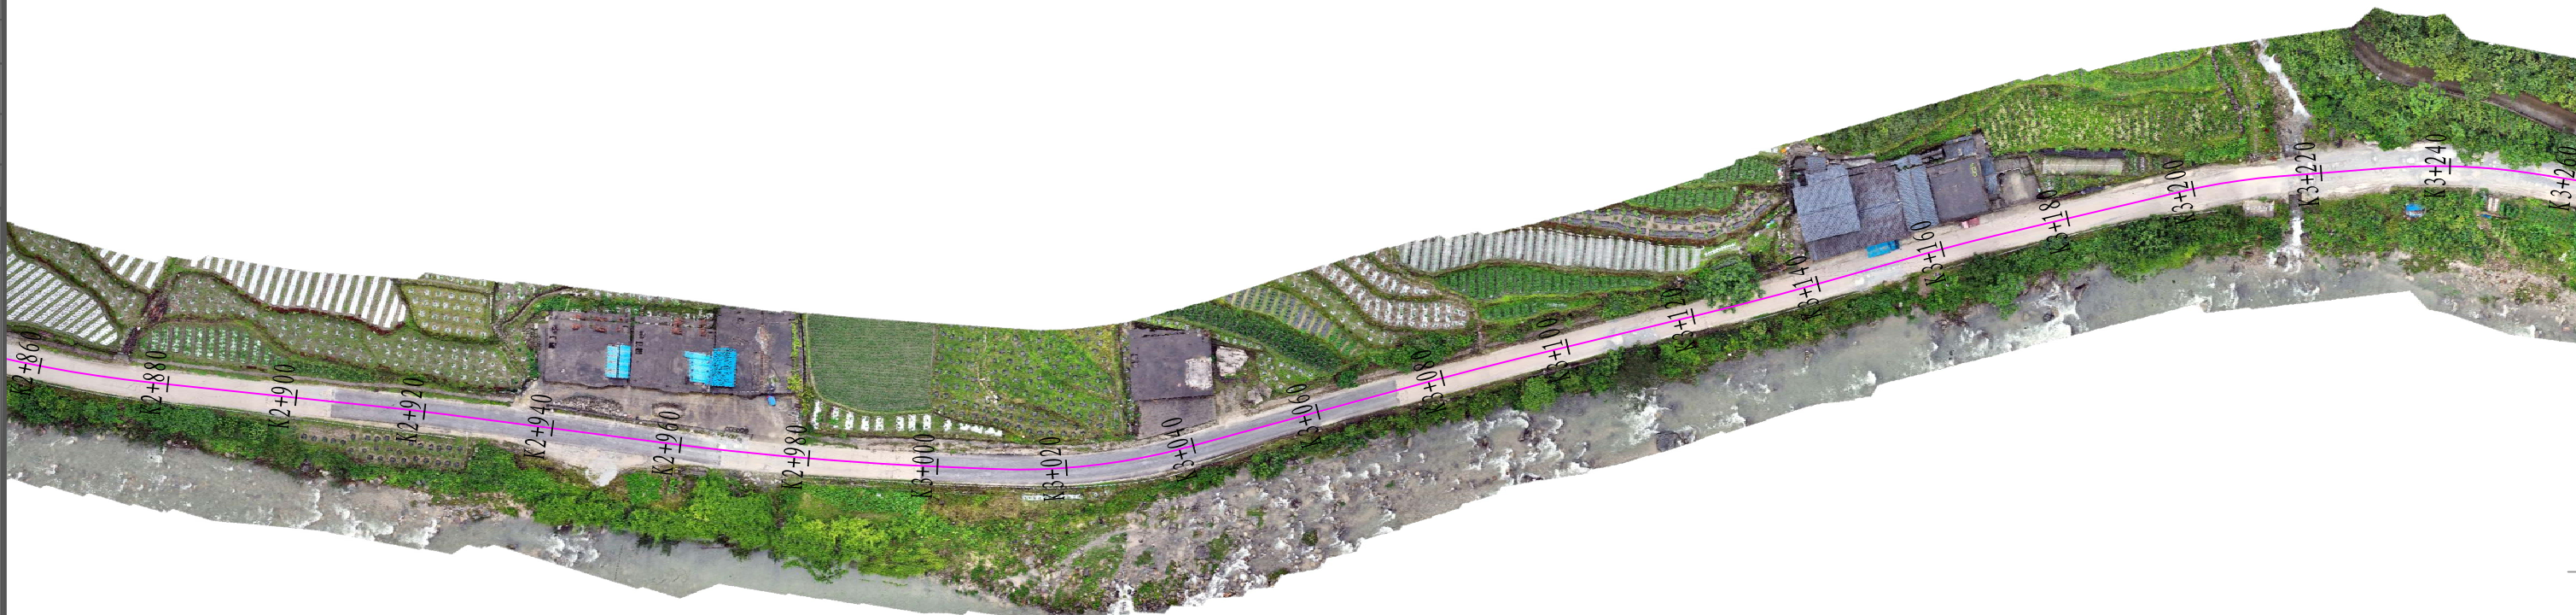

注册执业章

出图专用章

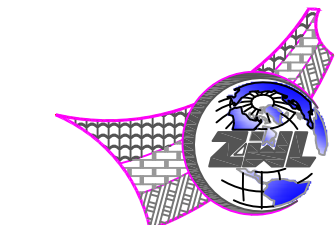

**中物聯規劃設計研究院有限公司**

本院质量及服务投诉电话：  
0771—5323519 姚女士 QQ: 305724832  
0773—5808939 汤女士 QQ: 3409973780

CHINA SUPPLY & LOGISTICS PLANNING & ARCHITECTURAL DESIGN & RESEARCH INSTITUTE LTD

城乡规划甲级资质 证书编号: 自资规甲字21450400
工程咨询甲级资质 证书编号: 甲252021011160
建筑行业建筑工程甲级 证书编号: A145006752
市政(给水工程、排水工程、道路工程、桥梁)专业乙级资质
风景园林专项乙级资质
环境工程(水污染防治工程)专项乙级
农林行业(兽医/畜牧工程)专业乙级
公路行业(公路)专业丙级资质
水利行业(河道整治)专业丙级
证书编号: A245006795
土地规划乙级资质 证书编号: 201402
工程勘察专业乙级资质 证书编号: B245006759



建设单位 DEVELOPER	龙胜各族自治县交通运输局	项目代号 PROJECT NO.	GL-DL-24-K20	审定 EXAM BY	覃克猛	签字
项目名称 PROJECT	龙胜各族自治县潘寨至甘甲乡村旅游产业道路项目	阶段 STAGE	施工图	审核 CHECK BY	谭卫华	谭卫华
子项目名称 SUB PRO.		图别 STATUS	路施	项目负责人 CHIEF DESIGNER	谭卫华	谭卫华
图纸名称 DRAWING TITLE	路线平面图(八)	图号 DRAWING No.	DL-05	专业负责人 PRO. ENG BY	黄智丰	黄智丰
		版次 REVISION	第1.0版	校对 CHECK BY	黄智丰	黄智丰
		日期 DATE	24.08.05	设计 DESIGN BY	韦玉思	韦玉思




姓名	姓名	姓名	姓名	姓名	姓名
张	李	王	赵	孙	陈
姓	姓	姓	姓	姓	姓
名	名	名	名	名	名
位	位	位	位	位	位
电	电	电	电	电	电
气	气	气	气	气	气
通	通	通	通	通	通
暖	暖	暖	暖	暖	暖
通	通	通	通	通	通
电	电	电	电	电	电
气	气	气	气	气	气
通	通	通	通	通	通
暖	暖	暖	暖	暖	暖
通	通	通	通	通	通
电	电	电	电	电	电
气	气	气	气	气	气
通	通	通	通	通	通
暖	暖	暖	暖	暖	暖
通	通	通	通	通	通



注册执业章

出图专用章

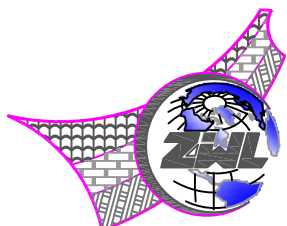

**中物聯規劃設計研究院有限公司**

本院质量及服务投诉电话：  
0771—5323519 姚女士 QQ: 305724832  
0773—5808939 汤女士 QQ: 3409973780

CHINA SUPPLY & LOGISTICS PLANNING & ARCHITECTURAL DESIGN & RESEARCH INSTITUTE LTD

城乡规划甲级资质 证书编号: 自资规甲字21450400
工程咨询甲级资质 证书编号: 甲252021011160
建筑行业建筑工程甲级 证书编号: A145006752
市政(给水工程、排水工程、道路工程、桥梁)专业乙级资质
风景园林专项乙级资质
环境工程(水污染防治工程)专项乙级
农林行业(兽医/畜牧工程)专业乙级
公路行业(公路)专业丙级资质
水利行业(河道整治)专业丙级
证书编号: A245006795
土地规划乙级资质 证书编号: 201402
工程勘察专业乙级资质 证书编号: B245006759




建设单位 DEVELOPER	龙胜各族自治县交通运输局	项目代号 PROJECT NO.	GL-DL-24-K20	审定 EXAM BY	覃克猛	谭卫华
项目名称 PROJECT	龙胜各族自治县潘寨至甘甲乡村旅游产业道路项目	阶段 STAGE	施工图	审核 CHECK BY	谭卫华	谭卫华
子项目名称 SUB PRO.		图别 STATUS	路施	项目负责人 CHIEF DESIGNER	谭卫华	谭卫华
图纸名称 DRAWING TITLE	路线平面图(十)	图号 DRAWING No.	DL-05	专业负责人 PRO. ENG BY	黄智丰	黄智丰
		版次 REVISION	第1.0版	校对 CHECK BY	黄智丰	黄智丰
		日期 DATE	24.08.05	设计 DESIGN BY	韦玉思	韦玉思

姓名位	姓名位
电气	暖通
姓名位	姓名位
结构	给排水
姓名位	姓名位
总图	建筑
专业	盖章



注册执业章

出图专用章

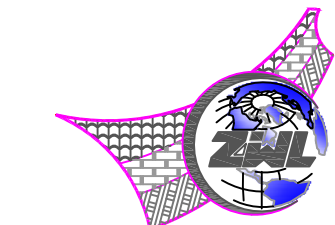

**中物聯規劃設計研究院有限公司**

本院质量及服务投诉电话：  
0771—5323519 姚女士 QQ: 305724832  
0773—5808939 汤女士 QQ: 3409973780

CHINA SUPPLY & LOGISTICS PLANNING & ARCHITECTURAL DESIGN & RESEARCH INSTITUTE LTD

城乡规划甲级资质 证书编号: 自资规甲字21450400
工程咨询甲级资质 证书编号: 甲252021011160
建筑行业建筑工程甲级 证书编号: A145006752
市政(给水工程、排水工程、道路工程、桥梁)专业乙级资质
风景园林专项乙级资质
环境工程(水污染防治工程)专项乙级
农林行业(兽医/畜牧工程)专业乙级
公路行业(公路)专业丙级资质
水利行业(河道整治)专业丙级
证书编号: A245006795
土地规划乙级资质 证书编号: 201402
工程勘察专业乙级资质 证书编号: B245006759




建设单位 DEVELOPER	龙胜各族自治县交通运输局	项目代号 PROJECT NO.	GL-DL-24-K20	审定 EXAM BY	覃克猛	字
项目名称 PROJECT	龙胜各族自治县潘寨至甘甲乡村旅游产业道路项目	阶段 STAGE	施工图	审核 CHECK BY	谭卫华	谭卫华
子项目名称 SUB PRO.		图别 STATUS	路施	项目负责人 CHIEF DESIGNER	谭卫华	谭卫华
图纸名称 DRAWING TITLE	路线平面图(十一)	图号 DRAWING No.	DL-05	专业负责人 PRO. ENG BY	黄智丰	黄智丰
		版次 REVISION	第1.0版	校对 CHECK BY	黄智丰	黄智丰
		日期 DATE	24.08.05	设计 DESIGN BY	韦玉思	韦玉思

姓名位	姓名位
电气	暖通
姓名位	姓名位
结构	给排水
姓名位	姓名位
总图	建筑
专业	盖章



注册执业章

出图专用章

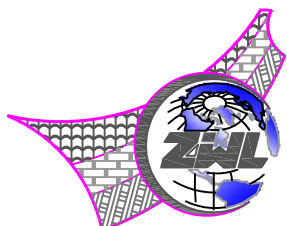

**中物聯規劃設計研究院有限公司**

本院质量及服务投诉电话：  
0771-5323519 姚女士 QQ: 305724832  
0773-5808939 汤女士 QQ: 3409973780


CHINA SUPPLY & LOGISTICS PLANNING & ARCHITECTURAL DESIGN & RESEARCH INSTITUTE LTD

城乡规划甲级资质 证书编号: 自资规甲字21450400
工程咨询甲级资质 证书编号: 甲252021011160
建筑行业建筑工程甲级 证书编号: A145006752
市政(给水工程、排水工程、道路工程、桥梁)专业乙级资质
风景园林专项乙级资质
环境工程(水污染防治工程)专项乙级
农林行业(兽医/畜牧工程)专业乙级
公路行业(公路)专业丙级资质
水利行业(河道整治)专业丙级
证书编号: A245006795
土地规划乙级资质 证书编号: 201402
工程勘察专业乙级资质 证书编号: B245006759



建设单位 DEVELOPER	龙胜各族自治县交通运输局	项目代号 PROJECT NO.	GL-DL-24-K20	审定 EXAM BY	覃克猛	谭卫华
项目名称 PROJECT	龙胜各族自治县潘寨至甘甲乡村旅游产业道路项目	阶段 STAGE	施工图	审核 CHECK BY	谭卫华	谭卫华
子项目名称 SUB PRO.		图别 STATUS	路施	项目负责人 CHIEF DESIGNER	谭卫华	谭卫华
图纸名称 DRAWING TITLE	路线平面图(十二)	图号 DRAWING No.	DL-05	专业负责人 PRO. ENG BY	黄智丰	黄智丰
		版次 REVISION	第1.0版	校对 CHECK BY	黄智丰	黄智丰
		日期 DATE	24.08.05	设计 DESIGN BY	韦玉思	韦玉思

姓名位	姓名位
电气	暖通
姓名位	姓名位
结构	给排水
姓名位	姓名位
总图	建筑
专业	盖章

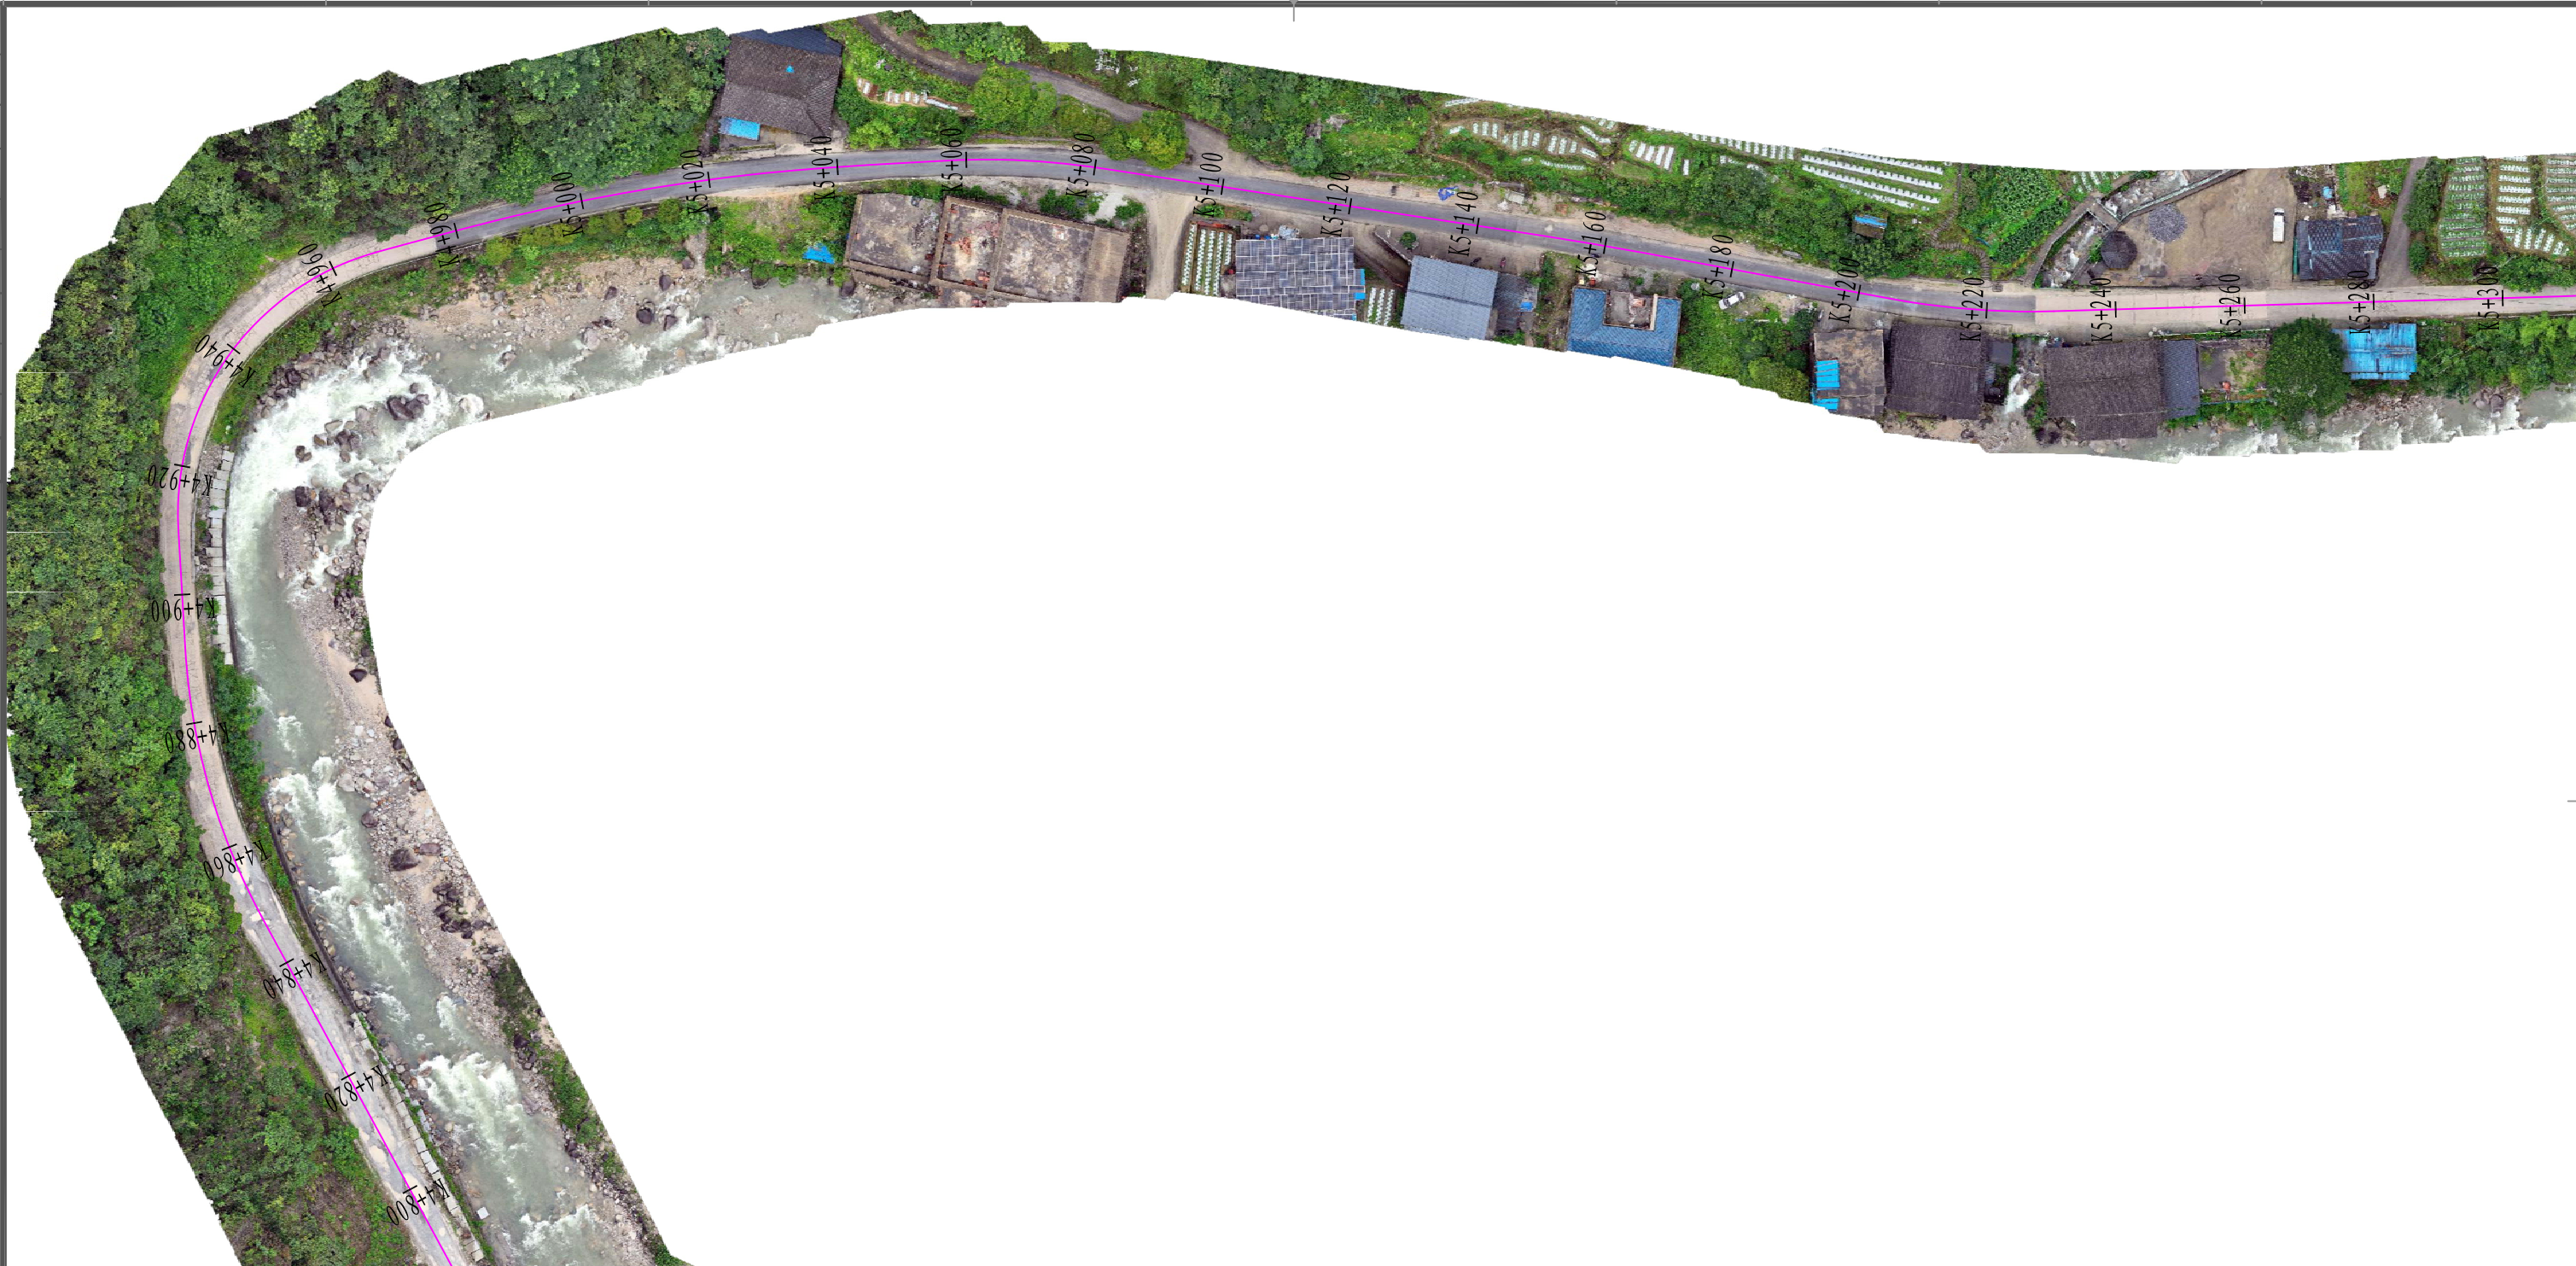

注册执业章

出图专用章



**中物聯規劃設計研究院有限公司**

本院质量及服务投诉电话：  
0771-5323519 姚女士 QQ: 305724832  
0773-5808939 汤女士 QQ: 3409973780


CHINA SUPPLY & LOGISTICS PLANNING & ARCHITECTURAL DESIGN & RESEARCH INSTITUTE LTD

城乡规划甲级资质 证书编号: 自资规甲字21450400
工程咨询甲级资质 证书编号: 甲252021011160
建筑行业建筑工程甲级 证书编号: A145006752
市政(给水工程、排水工程、道路工程、桥梁)专业乙级资质
风景园林专项乙级资质
环境工程(水污染防治工程)专项乙级
农林行业(兽医/畜牧工程)专业乙级
公路行业(公路)专业丙级资质
水利行业(河道整治)专业丙级
证书编号: A245006795
土地规划乙级资质 证书编号: 201402
工程勘察专业乙级资质 证书编号: B245006759



建设单位 DEVELOPER	龙胜各族自治县交通运输局	项目代号 PROJECT NO.	GL-DL-24-K20	审定 EXAM BY	覃克猛	谭卫华
项目名称 PROJECT	龙胜各族自治县潘寨至甘甲乡村旅游产业道路项目	阶段 STAGE	施工图	审核 CHECK BY	谭卫华	谭卫华
子项目名称 SUB PRO.		图别 STATUS	路施	项目负责人 CHIEF DESIGNER	谭卫华	谭卫华
图纸名称 DRAWING TITLE	路线平面图(十三)	图号 DRAWING No.	DL-05	专业负责人 PRO. ENG BY	黄智丰	黄智丰
		版次 REVISION	第1.0版	校对 CHECK BY	黄智丰	黄智丰
		日期 DATE	24.08.05	设计 DESIGN BY	韦玉思	韦玉思

专业	姓名	姓名
会	位	位
签		
章		
建	姓名	姓名
筑	位	位
结		
构		
电	姓名	姓名
气	位	位

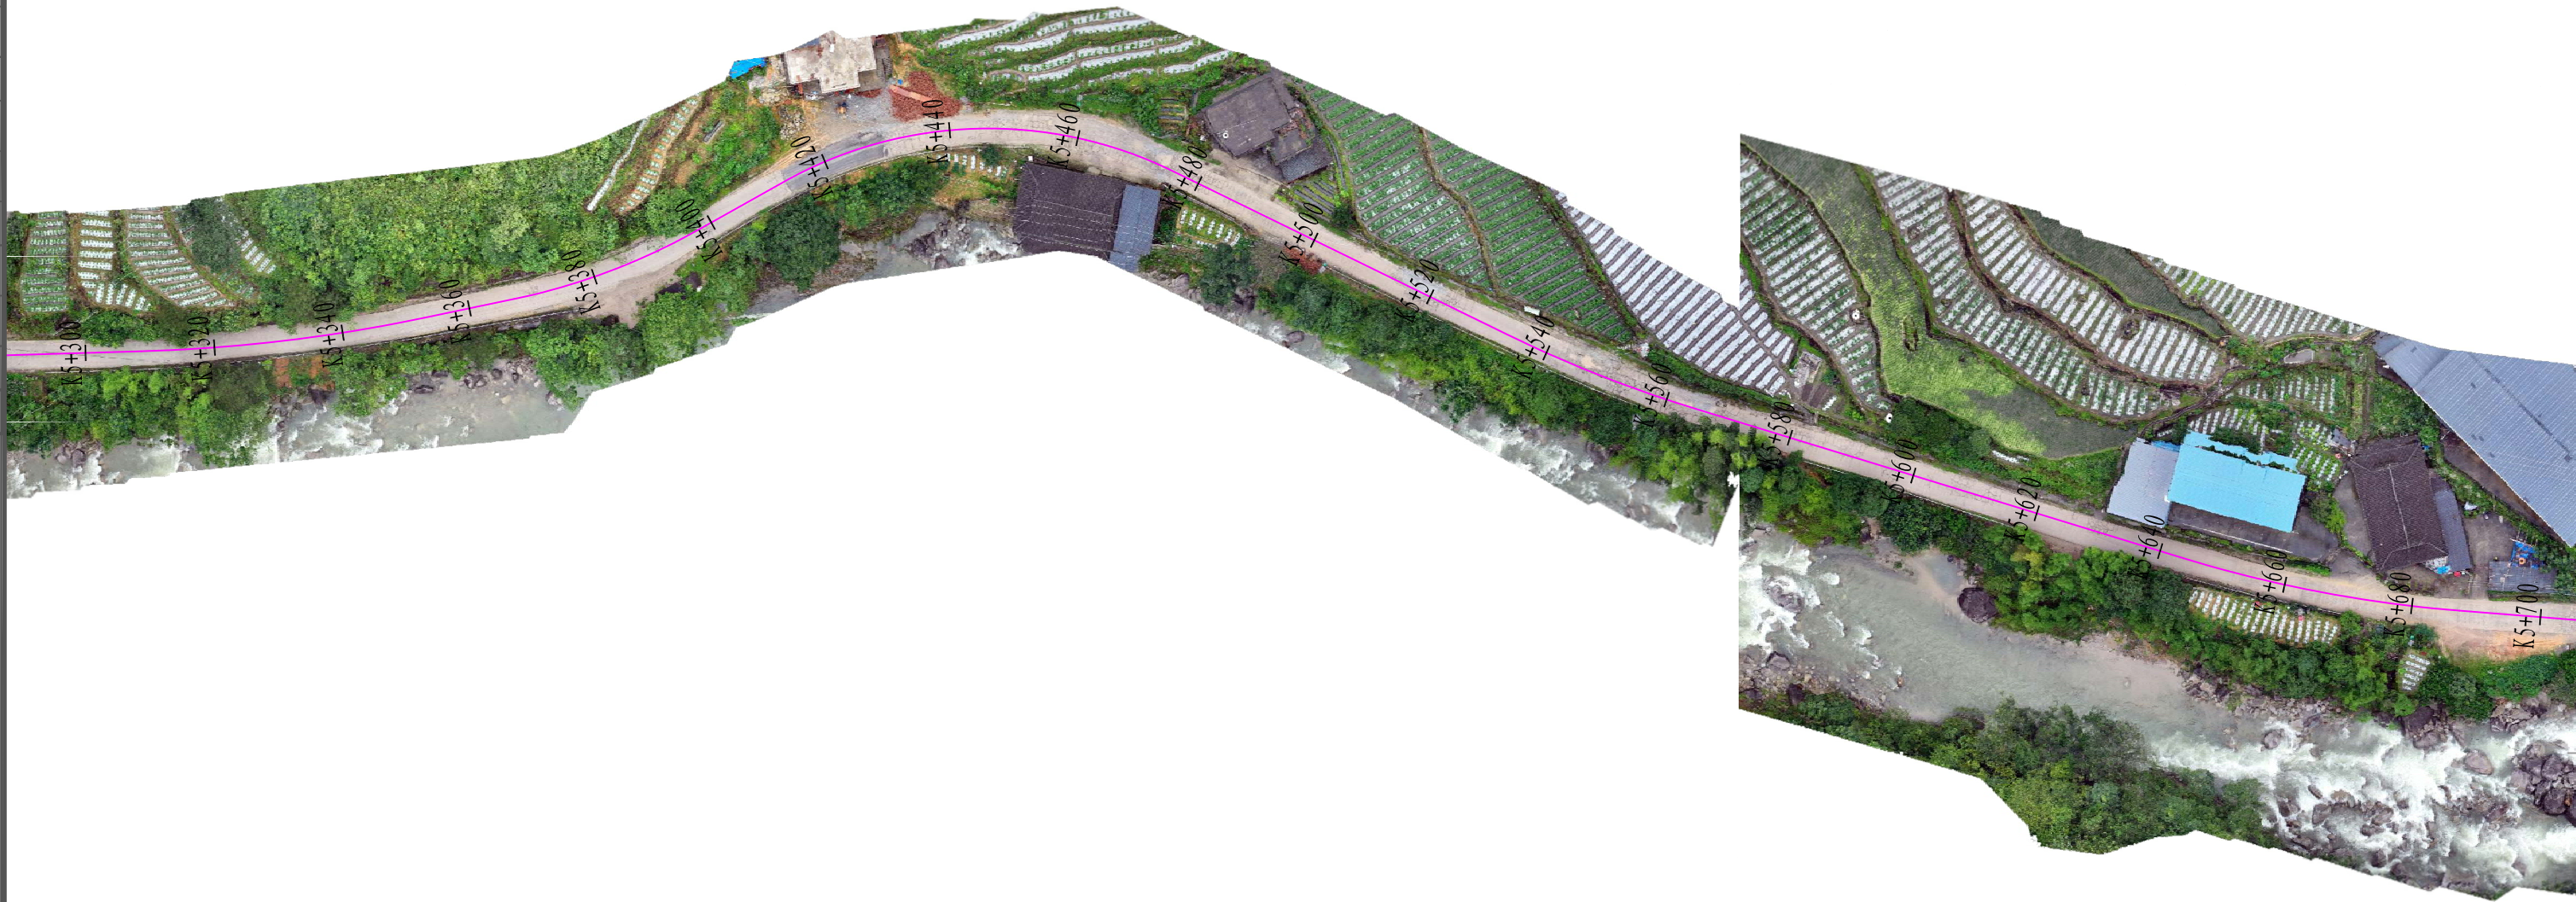

注册执业章

出图专用章



**中物聯規劃設計研究院有限公司**

本院质量及服务投诉电话：  
0771—5323519 姚女士 QQ: 305724832  
0773—5808939 汤女士 QQ: 3409973780

CHINA SUPPLY & LOGISTICS PLANNING & ARCHITECTURAL DESIGN & RESEARCH INSTITUTE LTD

城乡规划甲级资质 证书编号: 自资规甲字21450400
工程咨询甲级资质 证书编号: 甲252021011160
建筑行业建筑工程甲级 证书编号: A145006752
市政(给水工程、排水工程、道路工程、桥梁)专业乙级资质
风景园林专项乙级资质
环境工程(水污染防治工程)专项乙级
农林行业(兽医/畜牧工程)专业乙级
公路行业(公路)专业丙级资质
水利行业(河道整治)专业丙级
证书编号: A245006795
土地规划乙级资质 证书编号: 201402
工程勘察专业乙级资质 证书编号: B245006759



建设单位 DEVELOPER	龙胜各族自治县交通运输局	项目代号 PROJECT NO.	GL-DL-24-K20	审定 EXAM BY	覃克猛	谭卫华
项目名称 PROJECT	龙胜各族自治县潘寨至甘甲乡村旅游产业道路项目	阶段 STAGE	施工图	审核 CHECK BY	谭卫华	谭卫华
子项目名称 SUB PRO.		图别 STATUS	路施	项目负责人 CHIEF DESIGNER	谭卫华	谭卫华
图纸名称 DRAWING TITLE	路线平面图(十四)	图号 DRAWING No.	DL-05	专业负责人 PRO. ENG BY	黄智丰	黄智丰
		版次 REVISION	第1.0版	校对 CHECK BY	黄智丰	黄智丰
		日期 DATE	24.08.05	设计 DESIGN BY	韦玉思	韦玉思

姓名位	姓名位
电气	暖通
姓名位	姓名位
结构	给排水
姓名位	姓名位
总图	建筑
专业	签字



注册执业章

出图专用章

**中物聯規劃設計研究院有限公司**

本院质量及服务投诉电话：  
0771—5323519 姚女士 QQ: 305724832  
0773—5808939 汤女士 QQ: 3409973780

CHINA SUPPLY & LOGISTICS PLANNING & ARCHITECTURAL DESIGN & RESEARCH INSTITUTE LTD

城乡规划甲级资质 证书编号: 自资规甲字21450400
工程咨询甲级资质 证书编号: 甲252021011160
建筑行业建筑工程甲级 证书编号: A145006752
市政(给水工程、排水工程、道路工程、桥梁)专业乙级资质
风景园林专项乙级资质
环境工程(水污染防治工程)专项乙级
农林行业(兽医/畜牧工程)专业乙级
公路行业(公路)专业丙级资质
水利行业(河道整治)专业丙级
证书编号: A245006795
土地规划乙级资质 证书编号: 201402
工程勘察专业乙级资质 证书编号: B245006759




建设单位 DEVELOPER	龙胜各族自治县交通运输局	项目代号 PROJECT NO.	GL-DL-24-K20	审定 EXAM BY	覃克猛	字克猛
项目名称 PROJECT	龙胜各族自治县潘寨至甘甲乡村旅游产业道路项目	阶段 STAGE	施工图	审核 CHECK BY	谭卫华	谭卫华
子项目名称 SUB PRO.		图别 STATUS	路施	项目负责人 CHIEF DESIGNER	谭卫华	谭卫华
图纸名称 DRAWING TITLE	路线平面图(十五)	图号 DRAWING No.	DL-05	专业负责人 PRO. ENG BY	黄智丰	黄智丰
		版次 REVISION	第1.0版	校对 CHECK BY	黄智丰	黄智丰
		日期 DATE	24.08.05	设计 DESIGN BY	韦玉思	韦玉思

姓名位	姓名位
电气	暖通
姓名位	姓名位
结构	给排水
姓名位	姓名位
总图	建筑
专业	会签



注册执业章

出图专用章

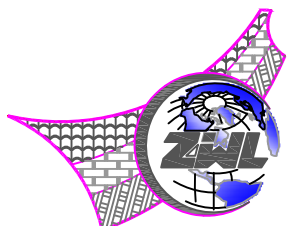

**中物聯規劃設計研究院有限公司**

本院质量及服务投诉电话：  
0771—5323519 姚女士 QQ: 305724832  
0773—5808939 汤女士 QQ: 3409973780

CHINA SUPPLY & LOGISTICS PLANNING & ARCHITECTURAL DESIGN & RESEARCH INSTITUTE LTD

城乡规划甲级资质 证书编号: 自资规甲字21450400
工程咨询甲级资质 证书编号: 甲252021011160
建筑行业建筑工程甲级 证书编号: A145006752
市政(给水工程、排水工程、道路工程、桥梁)专业乙级资质
风景园林专项乙级资质
环境工程(水污染防治工程)专项乙级
农林行业(兽医/畜牧工程)专业乙级
公路行业(公路)专业丙级资质
水利行业(河道整治)专业丙级
证书编号: A245006795
土地规划乙级资质 证书编号: 201402
工程勘察专业乙级资质 证书编号: B245006759



建设单位 DEVELOPER	龙胜各族自治县交通运输局	项目代号 PROJECT NO.	GL-DL-24-K20	审定 EXAM BY	覃克猛	签字
项目名称 PROJECT	龙胜各族自治县潘寨至甘甲乡村旅游产业道路项目	阶段 STAGE	施工图	审核 CHECK BY	谭卫华	谭卫华
子项目名称 SUB PRO.		图别 STATUS	路施	项目负责人 CHIEF DESIGNER	谭卫华	谭卫华
图纸名称 DRAWING TITLE	路线平面图(十六)	图号 DRAWING No.	DL-05	专业负责人 PRO. ENG BY	黄智丰	黄智丰
		版次 REVISION	第1.0版	校对 CHECK BY	黄智丰	黄智丰
		日期 DATE	24.08.05	设计 DESIGN BY	韦玉思	韦玉思