

融水苗族自治县退役军人事务局  
融水苗族自治县水东烈士陵园修缮工程


全套施工图设计

项目代号：RS-YL-22-01  
(第1.0版)

建筑行业甲级资质	证书编号：A145006752
城乡规划甲级资质	证书编号：自资规甲字21450400
工程咨询甲级资质	证书编号：甲252021011160
土地规划乙级资质	证书编号：201402
工程勘察专业乙级资质	证书编号：B245006759
市政（给水工程、排水工程、道路工程、桥梁）专业乙级资质	
环境工程（水污染防治工程）专项乙级	
农林行业（兽医/畜牧工程）专业乙级	
公路行业（公路）专业丙级资质 水利行业（河道整治）专业丙级	
风景园林专项乙级资质	证书编号：A245006759



请核实项目二维码信息  
[www.zwl-ad.com](http://www.zwl-ad.com)

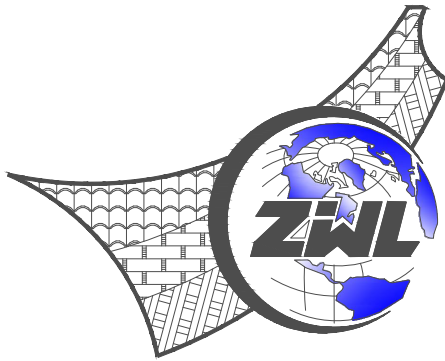


中物聯規劃設計研究院有限公司

CHINA SUPPLY & LOGISTICS PLANNING & ARCHITECTURAL DESIGN & RESEARCH INSTITUTE LTD

二零二四年六月

图 纸 目 录

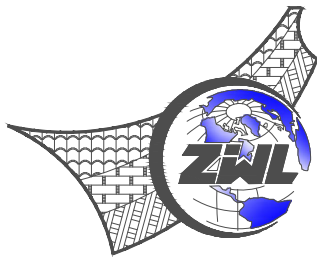

中物聯規劃設計研究院有限公司  
CHINA SUPPLY & LOGISTICS PLANNING & ARCHITECTURAL  
DESIGN & RESEARCH INSTITUTE LTD

建设单位	融水苗族自治县退役军人事务局	项目负责人	钟挺重
项目名称	融水苗族自治县水东烈士陵园修缮工程	专业负责人	钟挺重
子项目名称		制表人	钟挺重
	项目代号	RS-YL-22-01	
	设计阶段	施工图设计	
	专 业	目录编号	日 期
	园林	目-01	24. 06.

序号	图 别	图 号	图 纸 名 称	图 幅	备 注
01	园施	YL-01	总平面图	A3	
02	园施	YL-02	大理石铺装做法大样图      台阶踏步做法大样图	A3	
03			挡土墙立面图		
04	园施	YL-03	平台标准段基础平面图      平台1-1剖面图	A3	
05			配筋图		
06	园施	YL-04	平台梁标准段配筋图      ±0.000处板配筋施工图	A3	
07	园施	YL-05	汉白玉栏杆做法大样图	A3	
08					
09					
10					
11					
12					
13					
14					
15					
16					
17					


本套图纸采用如下标准图集

图集号	图集名称	图集号	图集名称
《11ZJ401》	楼梯栏杆	《12J003》	室外工程
《15ZJ001》	建筑构造用料做法		

[illegible]

本工程主要包含以下内容:


1. 场地重新硬化,做法详硬化大样,地面做法一总面积为 $36\text{m}^2$ ;地面做法二 $739\text{m}^2$ ,需破除原有 $10\text{cm}$ 厚混凝土地面,破除面积 $739\text{m}^2$ ,做法详大样图。
2. 拆除原有旧挡墙至毛石基础层,挡墙为梯形挡墙,平均高度为 $1.20$ 米,墙宽 $0.40$ 米,旧挡墙总长度为 $46$ 米;拆除并重做原有 $10\text{cm}$ 厚混凝土台阶,位置详总平面图;施工时注意还原两边排水沟,排水沟宽度 $40\text{cm}$ 。
3. 新建 $1.5\text{m}$ 宽悬挑平台,做法详平台做法大样。
4. 拆除原有 $107$ 米混凝土栏杆,新增 $147\text{m}$ 汉白玉栏杆(其中 $37$ 米,基础处需破除原有大理石地面),做法详汉白玉栏杆大样图。
5. 翻新纪念碑字体“革命烈士永垂不朽”,尺寸由现场定。
6. 现场部分地面因雨水长期冲刷造成深坑,需用现场拆除的废料回填,回填面积 $60\text{m}^2$ ,深度 $1.2$ 米,压实后面层硬化 $18$ 厚 $\text{C}20$ 混凝土地面。
7. 因地势原因,运输车辆无法到达该施工地点,需进行人工二次搬运,运距 $200$ 米。

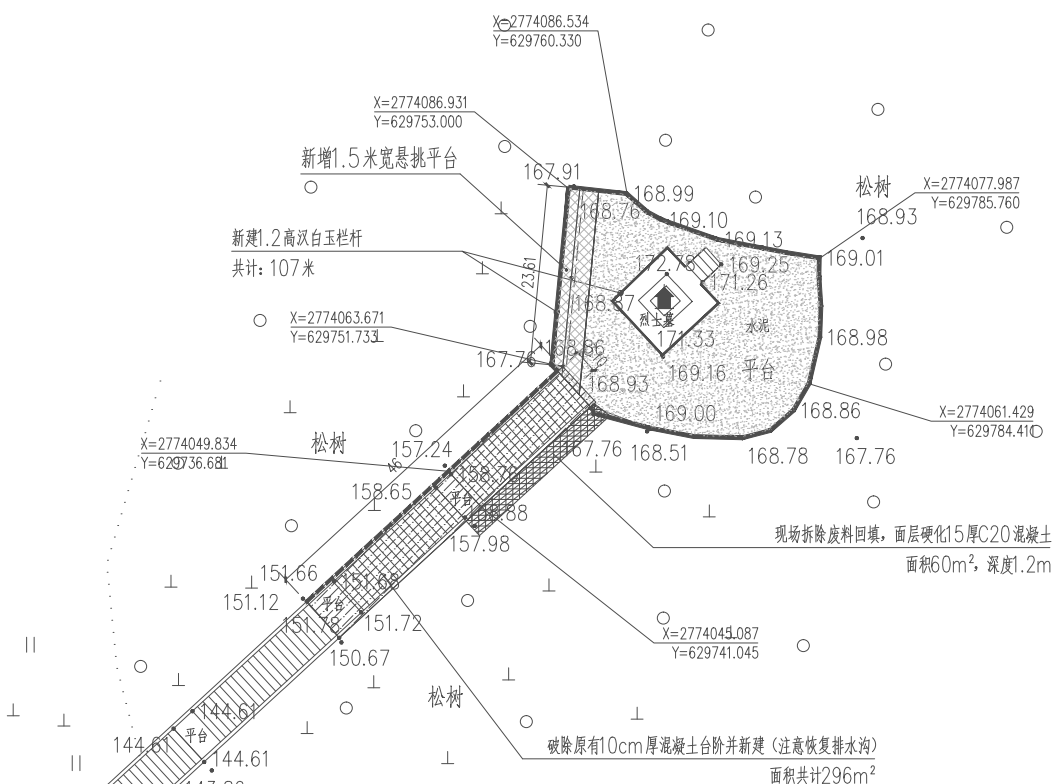

图例



## 拆除栏杆

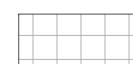

### 地面做法一




## 地面做法二



### 拆除开裂台阶并重建



新增混凝土仿木栏杆

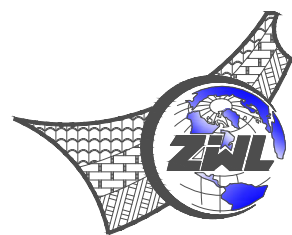

中物聯規劃設計研究院  
有限公司

本院质量及服务投诉电话：  
0771—5323519 姚女士 QQ: 305724832

CHINA SUPPLY &amp; LOGISTICS PLANNING &amp; ARCHITECTURAL DESIGN &amp; RESEARCH INSTITUTE LTD


	A145006752
	21450400
	252021011160
	201402
	B245006759
市政（给水工程、排水工程、道路工程、桥梁）专业乙级资质	
环境工程（水污染防治工程）专项乙级	
农林行业（兽医/畜牧工程）专业乙级	
公路行业（公路）专业丙级资质	水利行业（河道整治）专业丙级
风景园林专项乙级资质	证书编号：A245006759




请核实项目二维码信息  
www.zwl-ad.com

建设单位 DEVELOPER	融水苗族自治县退役军人事务局	项目代号 PROJECT NO.	RS-VL-22-01	审 定 EXAM BY	覃克猛	覃克猛
项目名称 PROJECT	融水苗族自治县水东烈士陵园修缮工程	阶 段 STAGE	施工图	审 核 CHECK BY	李 涛	李涛
子项目名称 SUB PRO.		图 别 STATUS	园 施	项目负责人 CHIEF DESIGNER	钟挺重	钟挺重
图纸名称 DRAWING TITLE	总平面图	图 号 DRAWING No.	YL-01	专业负责人 PRO. ENG BY	卢丽泉	卢丽泉
		版 次 REVISION	第1.0版	校 对 CHECK BY	陆 慧	陆慧
		日 期 DATE	24.06.	设 计 DESIGN BY	钟挺重	钟挺重


专业 会签	总图	姓名位	结构	姓名位	电气	姓名位
	建筑	姓名位	给排水	姓名位	暖通	姓名位

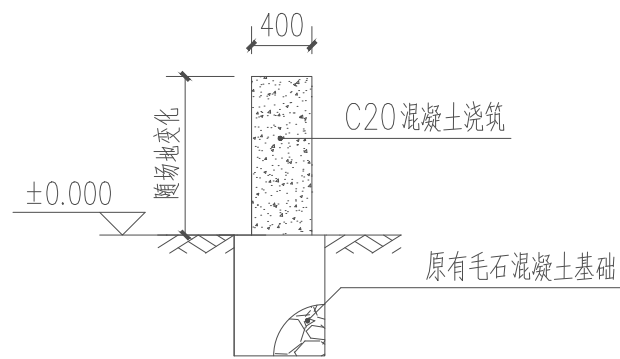


1-1断面图

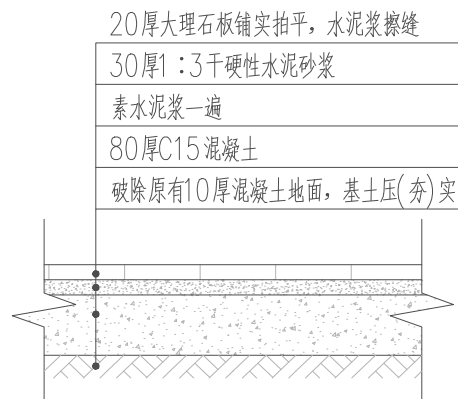


大理石铺装地面做法 (一) 1:10

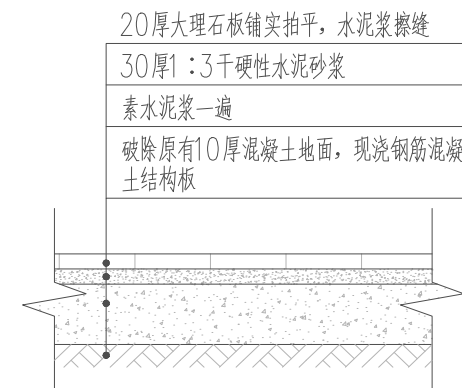

大理石铺装地面做法 (2) 1:10

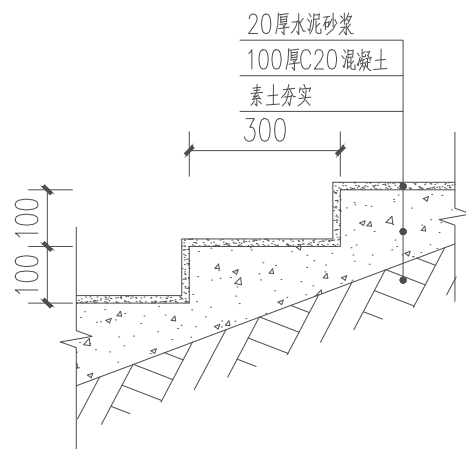

# 台阶踏步做法大样

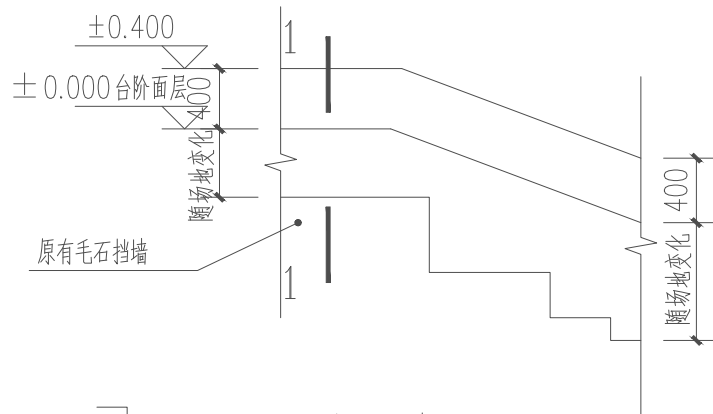


挡土墙立面图

设计说明:

1. 场地重新硬化, 满铺大理石; 做法详硬化大样, 大理石地面做法一总面积为 $36\text{m}^2$ , 大理石地面做法二 $739\text{m}^2$ , 需破除原有 $10\text{cm}$ 厚混凝土路面, 破除面积 $739\text{m}^2$ 。
2. 拆除原有挡墙, 新建混凝土挡墙, 挡墙总长度为 $46\text{m}$ , 做法详挡土墙立面图, 位置详总平面图。
3. 挡墙内外侧面抹 $20\text{mm}$ 厚 $1:2$ 水泥砂浆, 表面抛光。
4. 台阶踏步, 做法尺寸详图纸大样; 踏步须衔接原有踏步, 踏步宽度 $5.51\text{m}$ , 总长度 $46\text{m}$ 。
5. 在施工过程中遇到与设计不相符合的, 请联系有关部门进行处理。
6. 其余不详之处请严格按照有关现行施工规范进行施工。
7. 图纸尺寸除注明单位外, 其余的均为毫米( $\text{mm}$ )计。

注册执业章

出图专用章

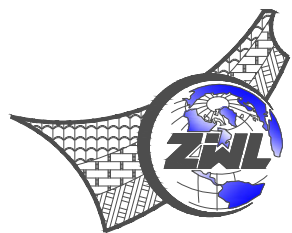

中物聯規劃設計研究院  
有限公司

本院质量及服务投诉电话：  
0771—5323519 姚女士 QQ: 305724832

CHINA SUPPLY & LOGISTICS PLANNING & ARCHITECTURAL DESIGN & RESEARCH INSTITUTE LTD


建筑行业甲级资质	证书编号: A145006752
城乡规划甲级资质	证书编号: 自资规甲字21450400
工程咨询甲级资质	证书编号: 甲252021011160
土地规划乙级资质	证书编号: 201402
工程勘察专业乙级资质	证书编号: B245006759
市政(给水工程、排水工程、道路工程、桥梁)专业乙级资质	
环境工程(水污染防治工程)专项乙级	
农林行业(兽医/畜牧工程)专业乙级	
公路行业(公路)专业丙级资质	水利行业(河道整治)专业丙级
风景园林专项乙级资质	证书编号: A245006759




请核实项目二维码信息  
www.zwl-ad.com

建设单位 DEVELOPER	融水苗族自治县退役军人事务局	项目代号 PROJECT NO.	RS-YL-22-01	审 定 EXAM BY	覃克猛	覃克猛
项目名称 PROJECT	融水苗族自治县水东烈士陵园修缮工程	阶 段 STAGE	施工图	审 核 CHECK BY	李 涛	李涛
子项目名称 SUB PRO.		图 别 STATUS	园 施	项目负责人 CHIEF DESIGNER	钟挺重	钟挺重
图纸名称 DRAWING TITLE	大理石铺装做法大样图 台阶踏步做法大样图 挡土墙立面图	图 号 DRAWING No.	YL-02	专业负责人 PRO. ENG BY	卢丽泉	卢丽泉
		版 次 REVISION	第1.0版	校 对 CHECK BY	陆 慧	陆慧
		日 期 DATE	24. 06.	设 计 DESIGN BY	钟挺重	钟挺重


专业 会签	总图	姓名位		结构	姓名位		电气	姓名位
	建筑	姓名位		给排水	姓名位		暖通	姓名位

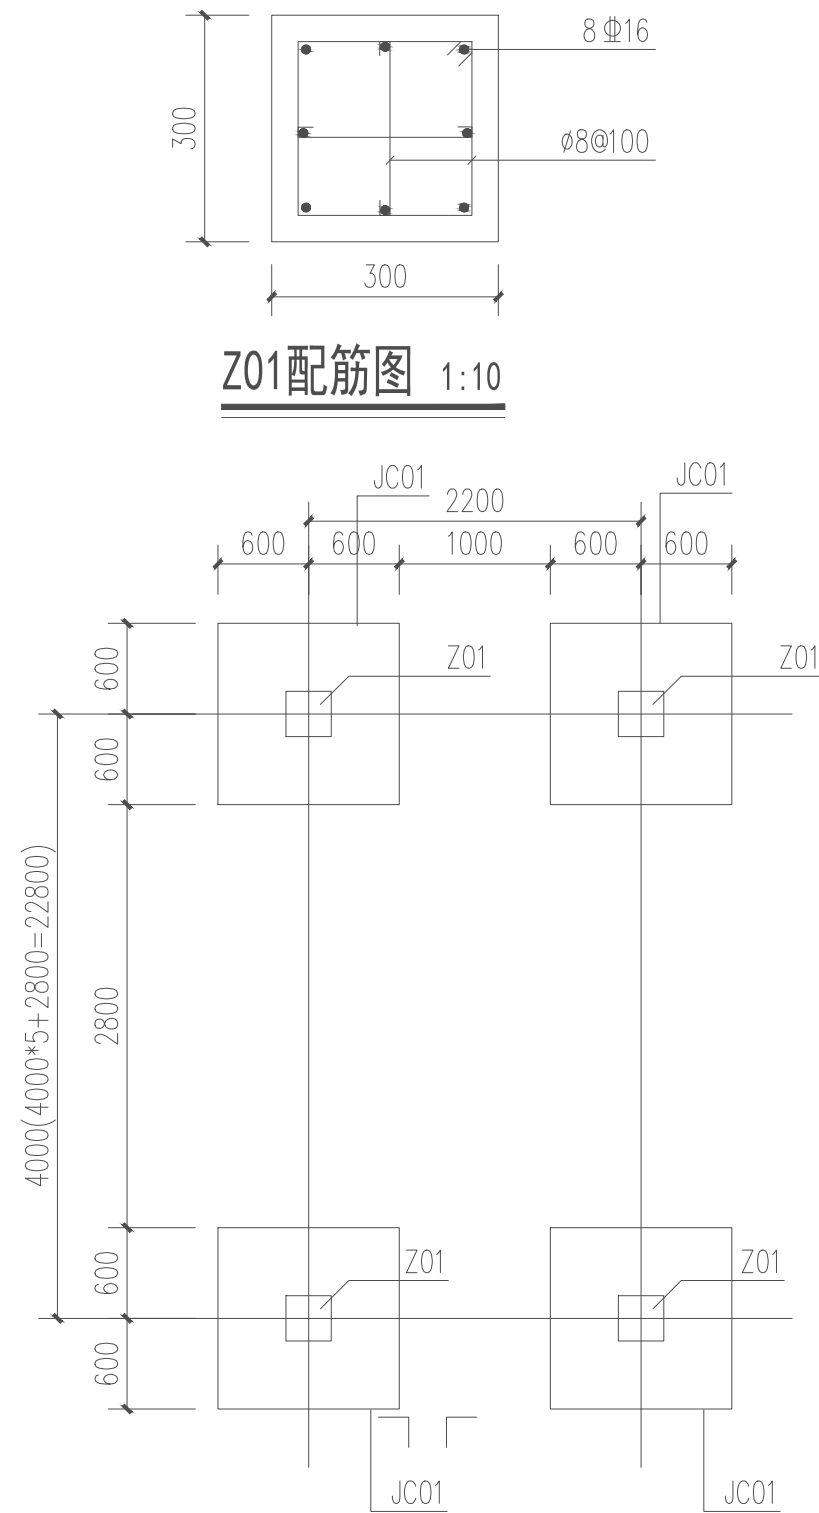


Z01配筋图 1:10

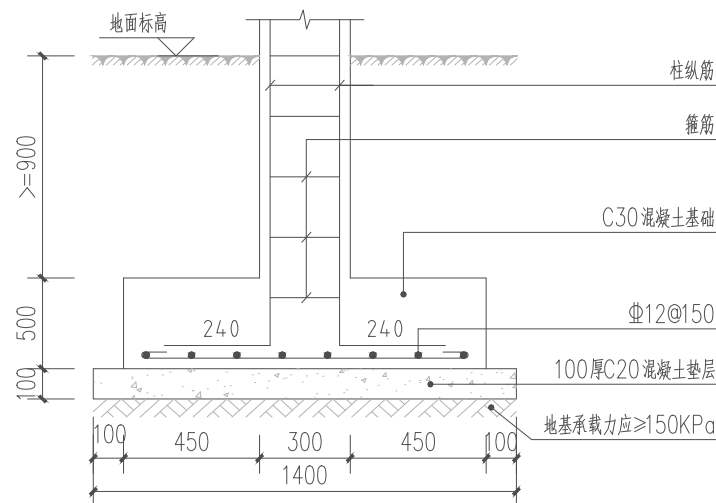

JC01 1-1剖面图 1:25

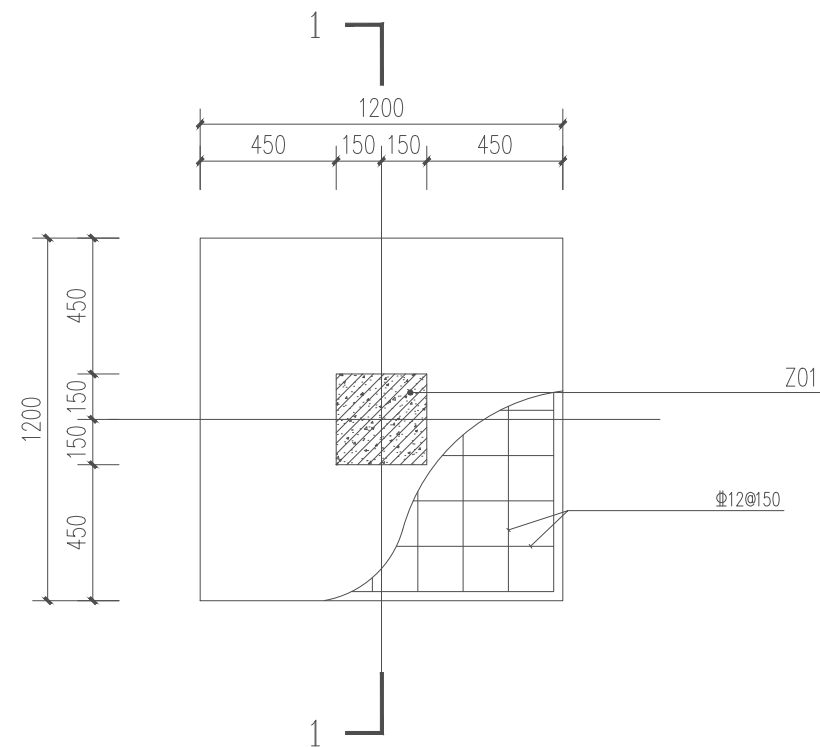

JC01配筋图 1:25

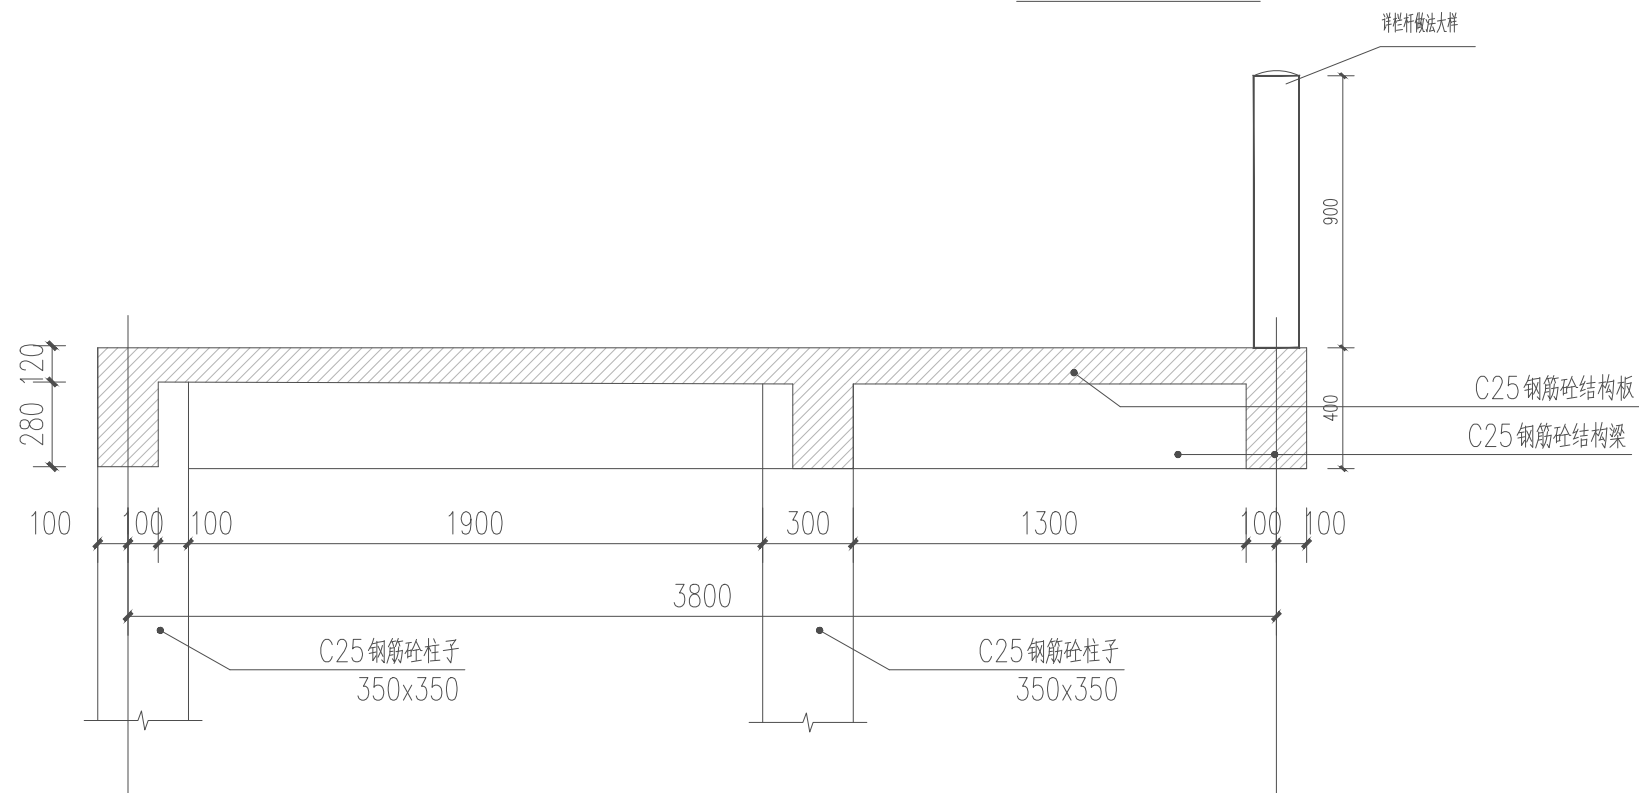


平台1-1剖面图 1:25

平台标准段基础平面图 1:50

注册执业章

出图专用章

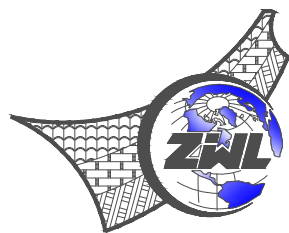

中物聯規劃設計研究院  
有限公司

本院质量及服务投诉电话：  
0771—5323519 姚女士 QQ: 305724832

CHINA SUPPLY & LOGISTICS PLANNING & ARCHITECTURAL DESIGN & RESEARCH INSTITUTE LTD

建筑行业甲级资质	证书编号: A145006752
城乡规划甲级资质	证书编号: 自资规甲字21450406
工程咨询甲级资质	证书编号: 甲252021011160
土地规划乙级资质	证书编号: 201402
工程勘察专业乙级资质	证书编号: B245006759
市政(给水工程、排水工程、道路工程、桥梁)专业乙级资质	
环境工程(水污染防治工程)专项乙级	
农林行业(兽医/畜牧工程)专业乙级	
公路行业(公路)专业丙级资质	水利行业(河道整治)专业丙级
风景园林专业乙级资质	证书编号: A245006759




请核实项目二维码信息  
www.zwl-ad.com

建设单位 DEVELOPER	融水苗族自治县退役军人事务局	项目代号 PROJECT NO.	RS-YL-22-01	审 定 EXAM BY	覃克猛	覃克猛
项目名称 PROJECT	融水苗族自治县水东烈士陵园修缮工程	阶 段 STAGE	施工图	审 核 CHECK BY	李 涛	李涛
子项目名称 SUB PRO.		图 别 STATUS	园 施	项目负责人 CHIEF DESIGNER	钟挺重	钟挺重
图纸名称 DRAWING TITLE	平台标准段基础平面图	图 号 DRAWING No.	YL-03	专业负责人 PRO. ENG BY	卢丽泉	卢丽泉
	平台1-1剖面图	版 次 REVISION	第1.0版	校 对 CHECK BY	陆 慧	陆慧
	配筋图	日 期 DATE	24. 06.	设 计 DESIGN BY	钟挺重	钟挺重




专业 会签	总图	姓名位		结构	姓名位		电气	姓名位
	建筑	姓名位		给排水	姓名位		暖通	姓名位

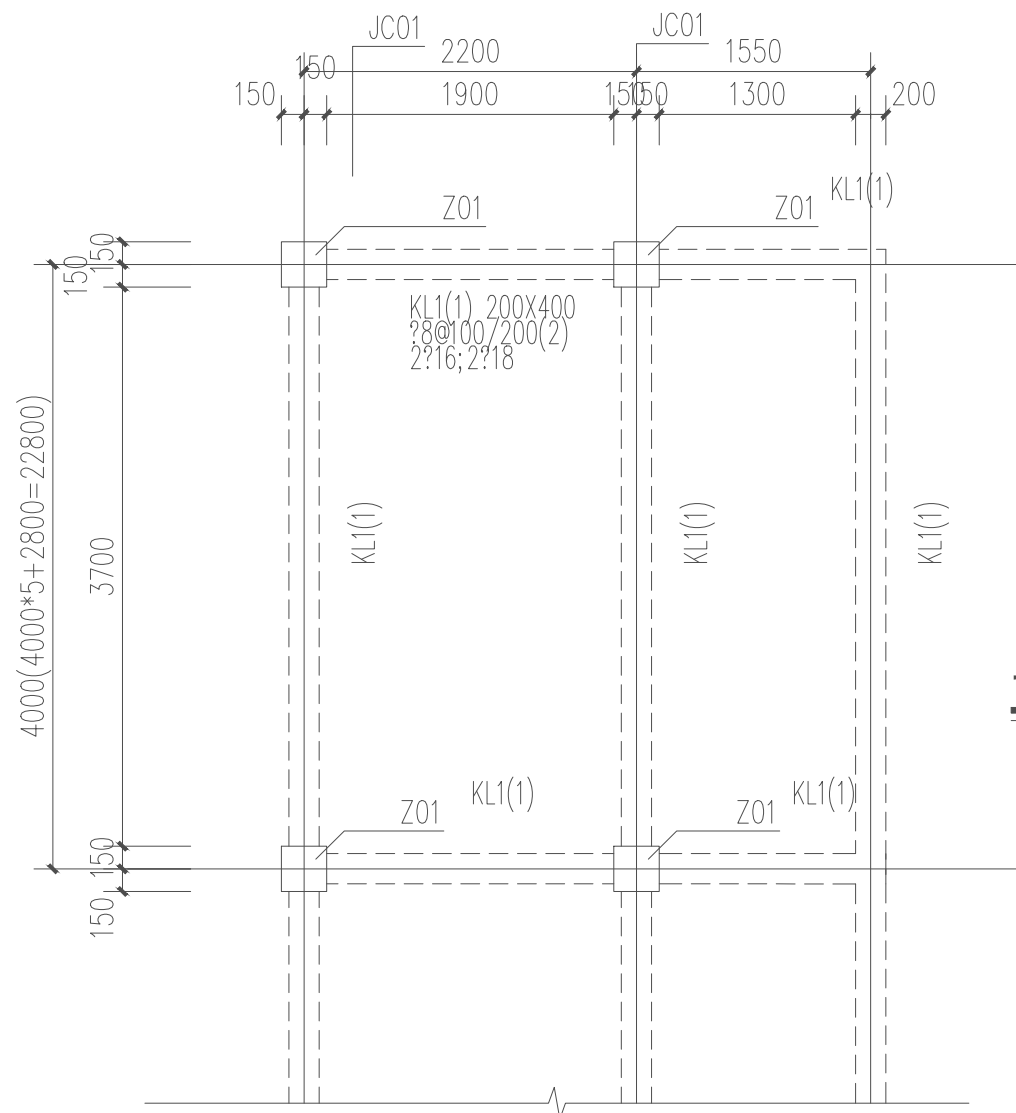


平台梁标准段配筋图 1:50

- 1.板厚?120, 配筋??8@150双?双向。  
2.混凝土:均?C25; 框架抗震等?:四?。

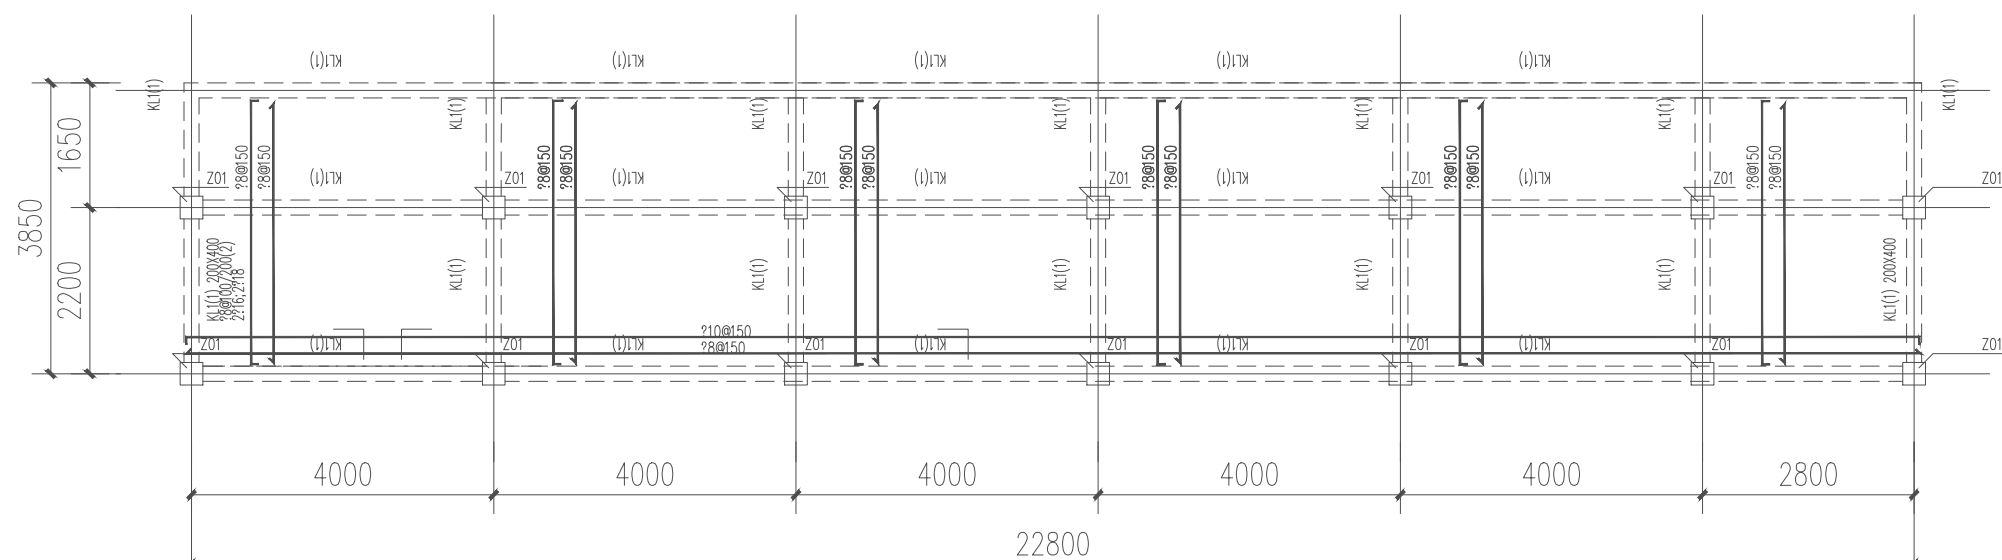

±0.000m 处板配筋施工图 1:100

- 1、本标准层结构标高±0.000。
- 2、未注明板，板厚均为120mm。
- 3、板上皮钢筋的标注长度为钢筋端部到梁边的距离。
- 4、混凝土强度等级为C25；钢筋：HRB400(?)。

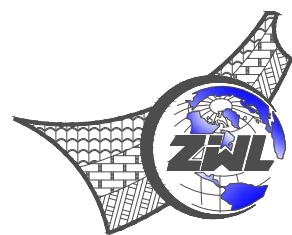

中物聯規劃設計研究院  
有限公司

本院质量及服务投诉电话：  
0771—5323519 姚女士 QQ: 305724832

CHINA SUPPLY &amp; LOGISTICS PLANNING &amp; ARCHITECTURAL DESIGN &amp; RESEARCH INSTITUTE LTD


建筑行业甲级资质	证书编号: A145006752
城乡规划甲级资质	证书编号: 自资规甲字21450400
工程咨询甲级资质	证书编号: 甲252021011160
土地规划乙级资质	证书编号: 201402
工程勘察专业乙级资质	证书编号: B245006759
市政(给水工程、排水工程、道路工程、桥梁)专业乙级资质	
环境工程(水污染防治工程)专项乙级	
农林行业(兽医/畜牧工程)专业乙级	
公路行业(公路)专业丙级资质	水利行业(河道整治)专业丙级
风景园林专业乙级资质	证书编号: A245006759




请核实项目二维码信息  
www.zw|-ad.com

建设单位 DEVELOPER	融水苗族自治县退役军人事务局	项目代号 PROJECT NO.	RS-YL-22-01	审 定 EXAM BY	覃克猛	覃克猛
项目名称 PROJECT	融水苗族自治县水东烈士陵园修缮工程	阶 段 STAGE	施工图	审 核 CHECK BY	李 涛	李涛
子项目名称 SUB PRO.		图 别 STATUS	园 施	项目负责人 CHIEF DESIGNER	钟挺重	钟挺重
图纸名称 DRAWING TITLE	平台梁标准段配筋图 ±0.000处板配筋施工图	图 号 DRAWING No.	YL-04	专业负责人 PRO. ENG BY	卢丽泉	卢丽泉
		版 次 REVISION	第1.0版	校 对 CHECK BY	陆 慧	陆慧
		日 期 DATE	24.06.	设 计 DESIGN BY	钟挺重	钟挺重


专业 会签	总图	姓名位	结构	姓名位	电气	姓名位
	建筑	姓名位	给排水	姓名位	暖通	姓名位

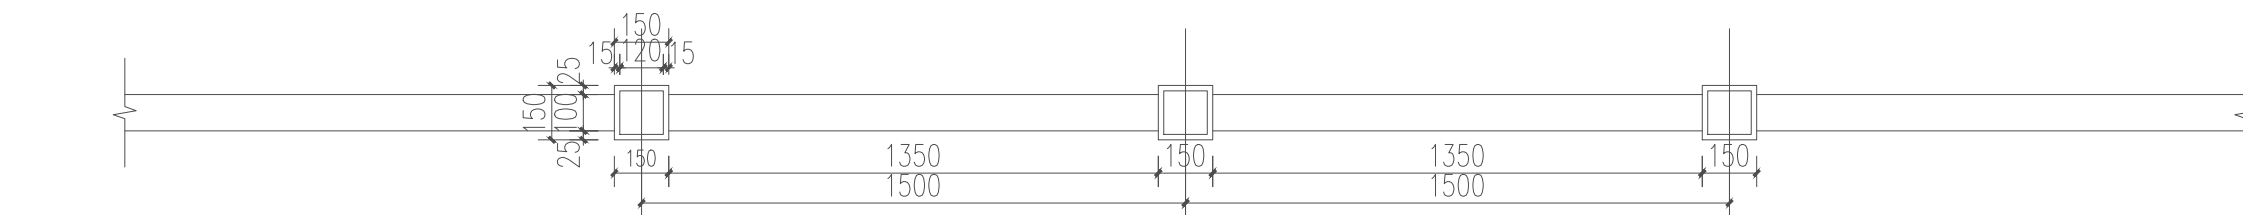

① 汉白玉栏杆标准段平面图:15

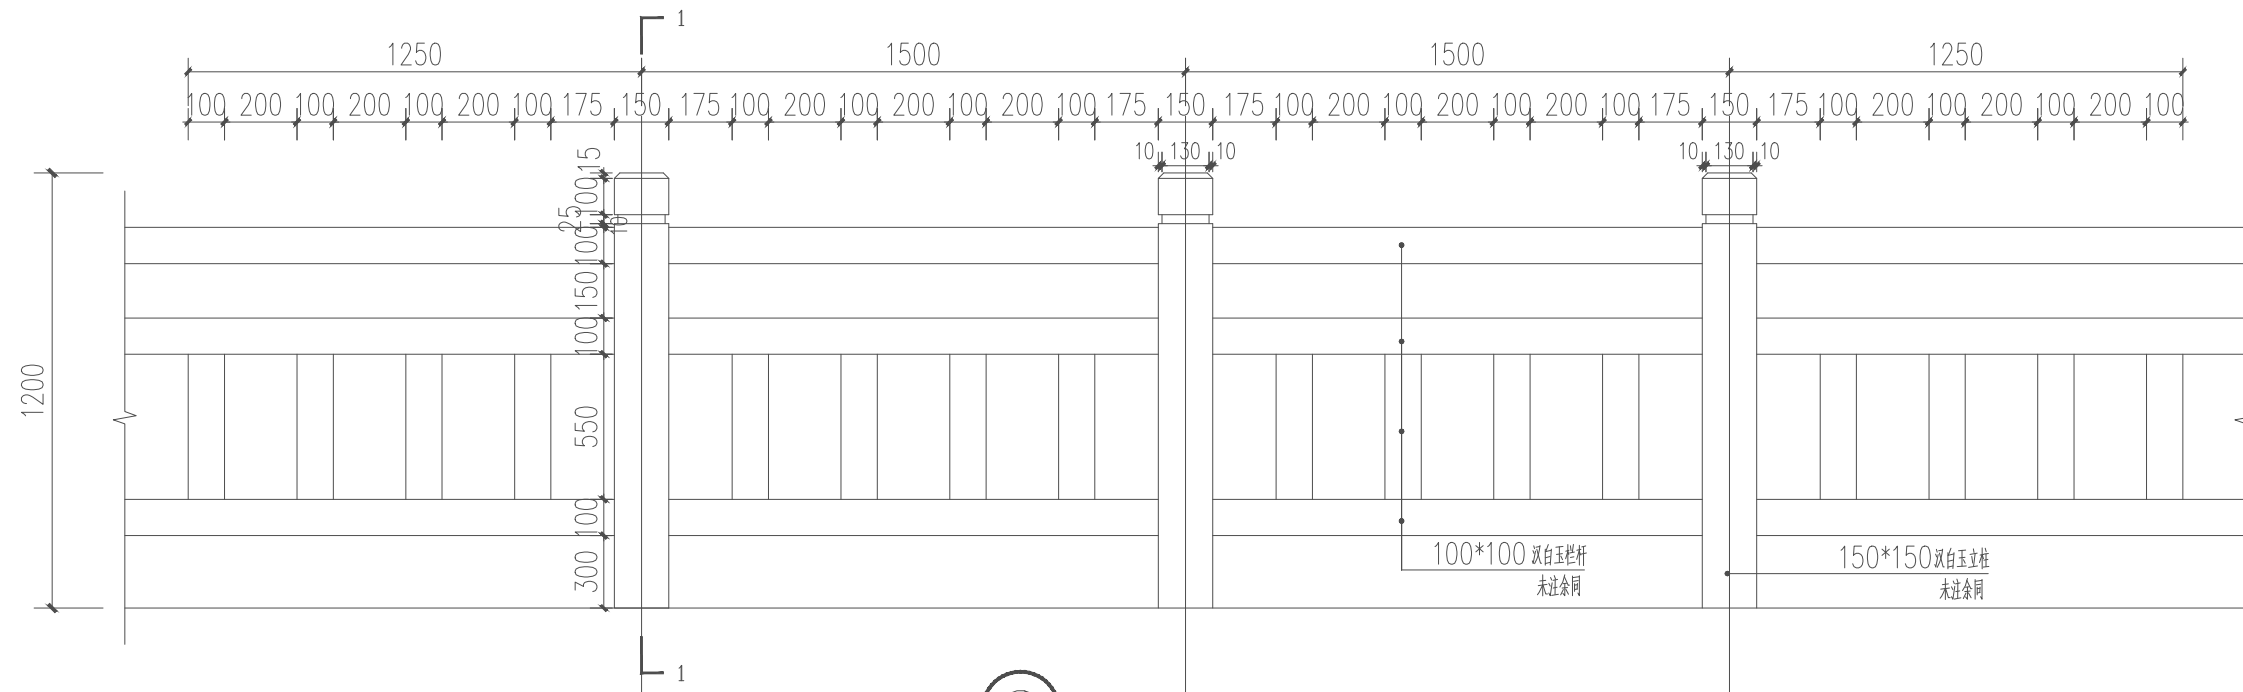

② 汉白玉栏杆标准段立面图 1:15

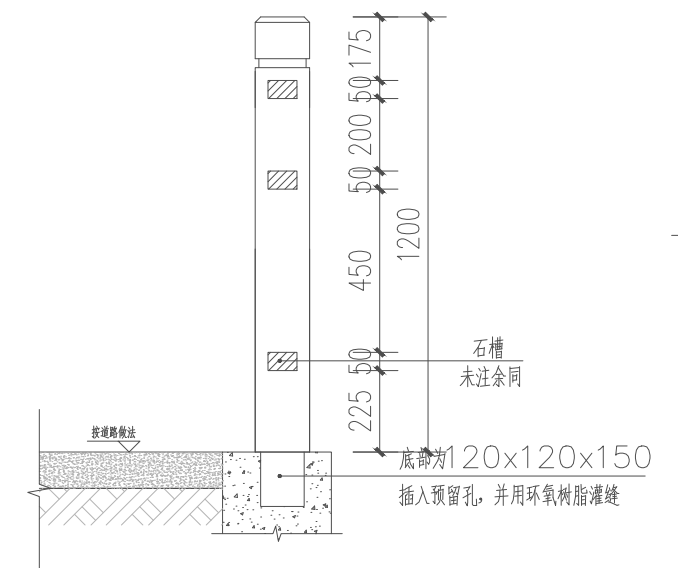


③ 1-1剖面详图 1:10

## 设计说明

- 1、本图所示栏杆材质采用汉白玉。栏杆立柱、栏板等采用装配式安装,栏板石材深入石柱5厘米,石柱预留深6厘米石槽。
- 2、石材用环氧树脂固定梢钉,硅酮密封胶填缝。
- 3、栏杆采用中华人民共和国行业标准《古建筑修建工程质量检验评定标准》CJJ70-96进行评定。
- 4、图中除注明外均以毫米计。
- 5、栏杆如出现开裂、破损等应及时更换,以确保安全。

注册执业章

出图专用章

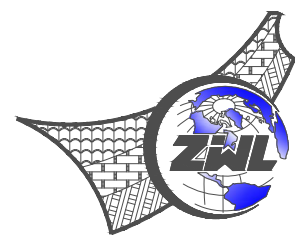

中物聯規劃設計研究院  
有限公司

本院质量及服务投诉电话：  
0771—5323519 姚女士 QQ: 305724832

CHINA SUPPLY &amp; LOGISTICS PLANNING &amp; ARCHITECTURAL DESIGN &amp; RESEARCH INSTITUTE LTD

建筑行业甲级资质	证书编号: A145006752
城乡规划甲级资质	证书编号: 自资规甲字21450400
工程咨询甲级资质	证书编号: 甲252021011160
土地规划乙级资质	证书编号: 201402
工程勘察专业乙级资质	证书编号: B245006759
市政(给水工程、排水工程、道路工程、桥梁)专业乙级资质	
环境工程(水污染防治工程)专项乙级	
农林行业(兽医/畜牧工程)专业乙级	
公路行业(公路)专业丙级资质	水利行业(河道整治)专业丙级
风景园林专项乙级资质	证书编号: A245006759



请核实项目二维码信息  
www.zwl-ad.com

建设单位 DEVELOPER	融水苗族自治县退役军人事务局	项目代号 PROJECT NO.	RS-YL-22-01	审 定 EXAM BY	覃克猛	覃克猛
项目名称 PROJECT	融水苗族自治县水东烈士陵园修缮工程	阶 段 STAGE	施工图	审 核 CHECK BY	李 涛	李涛
子项目名称 SUB PRO.		图 别 STATUS	园 施	项目负责人 CHIEF DESIGNER	钟挺重	钟挺重
图纸名称 DRAWING TITLE	汉白玉栏杆做法大样图	图 号 DRAWING No.	YL-05	专业负责人 PRO. ENG BY	卢丽泉	卢丽泉
		版 次 REVISION	第1.0版	校 对 CHECK BY	陆 慧	陆慧
		日 期 DATE	24. 06.	设 计 DESIGN BY	钟挺重	钟挺重