


建设单位：融安县泗顶镇人民政府

项目名称：融安县泗顶镇三坡村里村屯乡村振兴示范点乡村旅游配套基础设施建设项目

市政工程

2024年6月

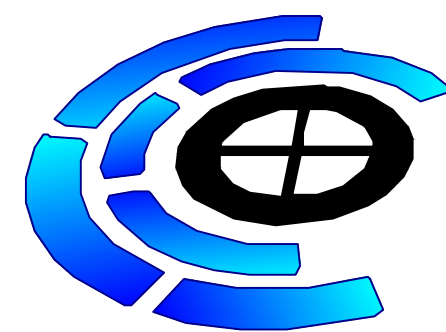

中远智信设计有限公司


工程设计证书编号

- |   |   |
|---|---|
| 1. 建筑行业（市政工程工程）乙级资质，证书编号：A452007485-1/2 | 6. 建筑装饰工程设计、幕墙设计、轻钢结构设计、建筑智能化设计、照明工程设计、消防设施工程设计乙级资质，证书编号：A452007485-1/2 |
| 2. 市政行业乙级资质，证书编号：A452007485-1/2         | 7. 工程勘察专业（岩土工程）乙级资质，证书编号：B452007485-4/3                                 |
| 3. 电力行业乙级资质，证书编号：A452007485-1/2         | 8. 工程勘察专业（水文地质勘察）乙级资质，证书编号：B452007485-4/3                               |
| 4. 市政工程行业丙级，证书编号：A452007485-1/2         | 9. 工程勘察专业（工程测量）乙级资质，证书编号：B452007485-4/3                                 |
| 5. 环境工程（污染修复工程）乙级资质，证书编号：A452007485-1/2 |   |

序号 SERIAL No.	图 纸 名 称 TITLE OF DRAWINGS	图 号 DRAWN No	规格 SPECS	附 注 NOTE	
01	旅游项目一期建设总平面布置图	SZ-01	A3		
02	接待中心庭院总平面布置图	SZ-02	A3		
03	路面铺设做法大样图	SZ-03	A3		
04	茅草廊平面布置图	SZ-04	A3		
05	茅草廊屋面平面布置图	SZ-05	A3		
06	茅草廊屋面立面图	SZ-06	A3		
07	接待中心改造效果案例图	SZ-07	A3		
08	建筑设计说明	SZ-08	A3		
09	接待中心一层平面图	SZ-09	A3		
10	接待中屋面层平面图	SZ-10	A3		
11	接待中正立面图	SZ-11	A3		
12	门窗表	SZ-12	A3		
13	脊吻大样	SZ-13	A3		
14	旅游项目一期建设总平面布置图	SZ-14	A3		
15	稻田打卡点案例图	SZ-15	A3		
16	稻田天梯案例图	SZ-16	A3		
17	风雨桥改造	SZ-17	A3		
18	风雨桥效果图	SZ-18	A3		
19	一层平面布置图	SZ-19	A3		
20	屋面层平面布置图	SZ-20	A3		
21	1-14轴立面图	SZ-21	A3		
22	14-1轴立面图	SZ-22	A3		
23	A-B轴立面图	SZ-23	A3		
24	1-1剖面图	SZ-24	A3		
25	旅游项目一期建设总平面布置图	SZ-25	A3		
26	探洞照明改造效果图	SZ-26	A3		
27	探洞照明改造效果图	SZ-27	A3		
28	泥岩洞内建设材料表	SZ-28	A3		
29	旅游项目一期建设总平面布置图	SZ-29	A3		
<div><div>中远智信设计有限公司</div></div>		建设单位 融安县泗顶镇人民政府		工程号 PROJ. NO.	RA24-04
		工程名称 融安县泗顶镇三坡村里村屯乡村振兴示范点乡村旅游配套设施建设项目		图 别 DRAWING TYPE	市政工程工程
		子 项 SUBENTRY		版本号 EDITION No.	-
		图纸目录 LIST OF DRAWINGS		日 期 DATE	2024.4
审 核 REVIEWED BY	专业负责 CHIEF ENGL	编 制 EDITED BY			页 次 PAGE No.

[illegible]



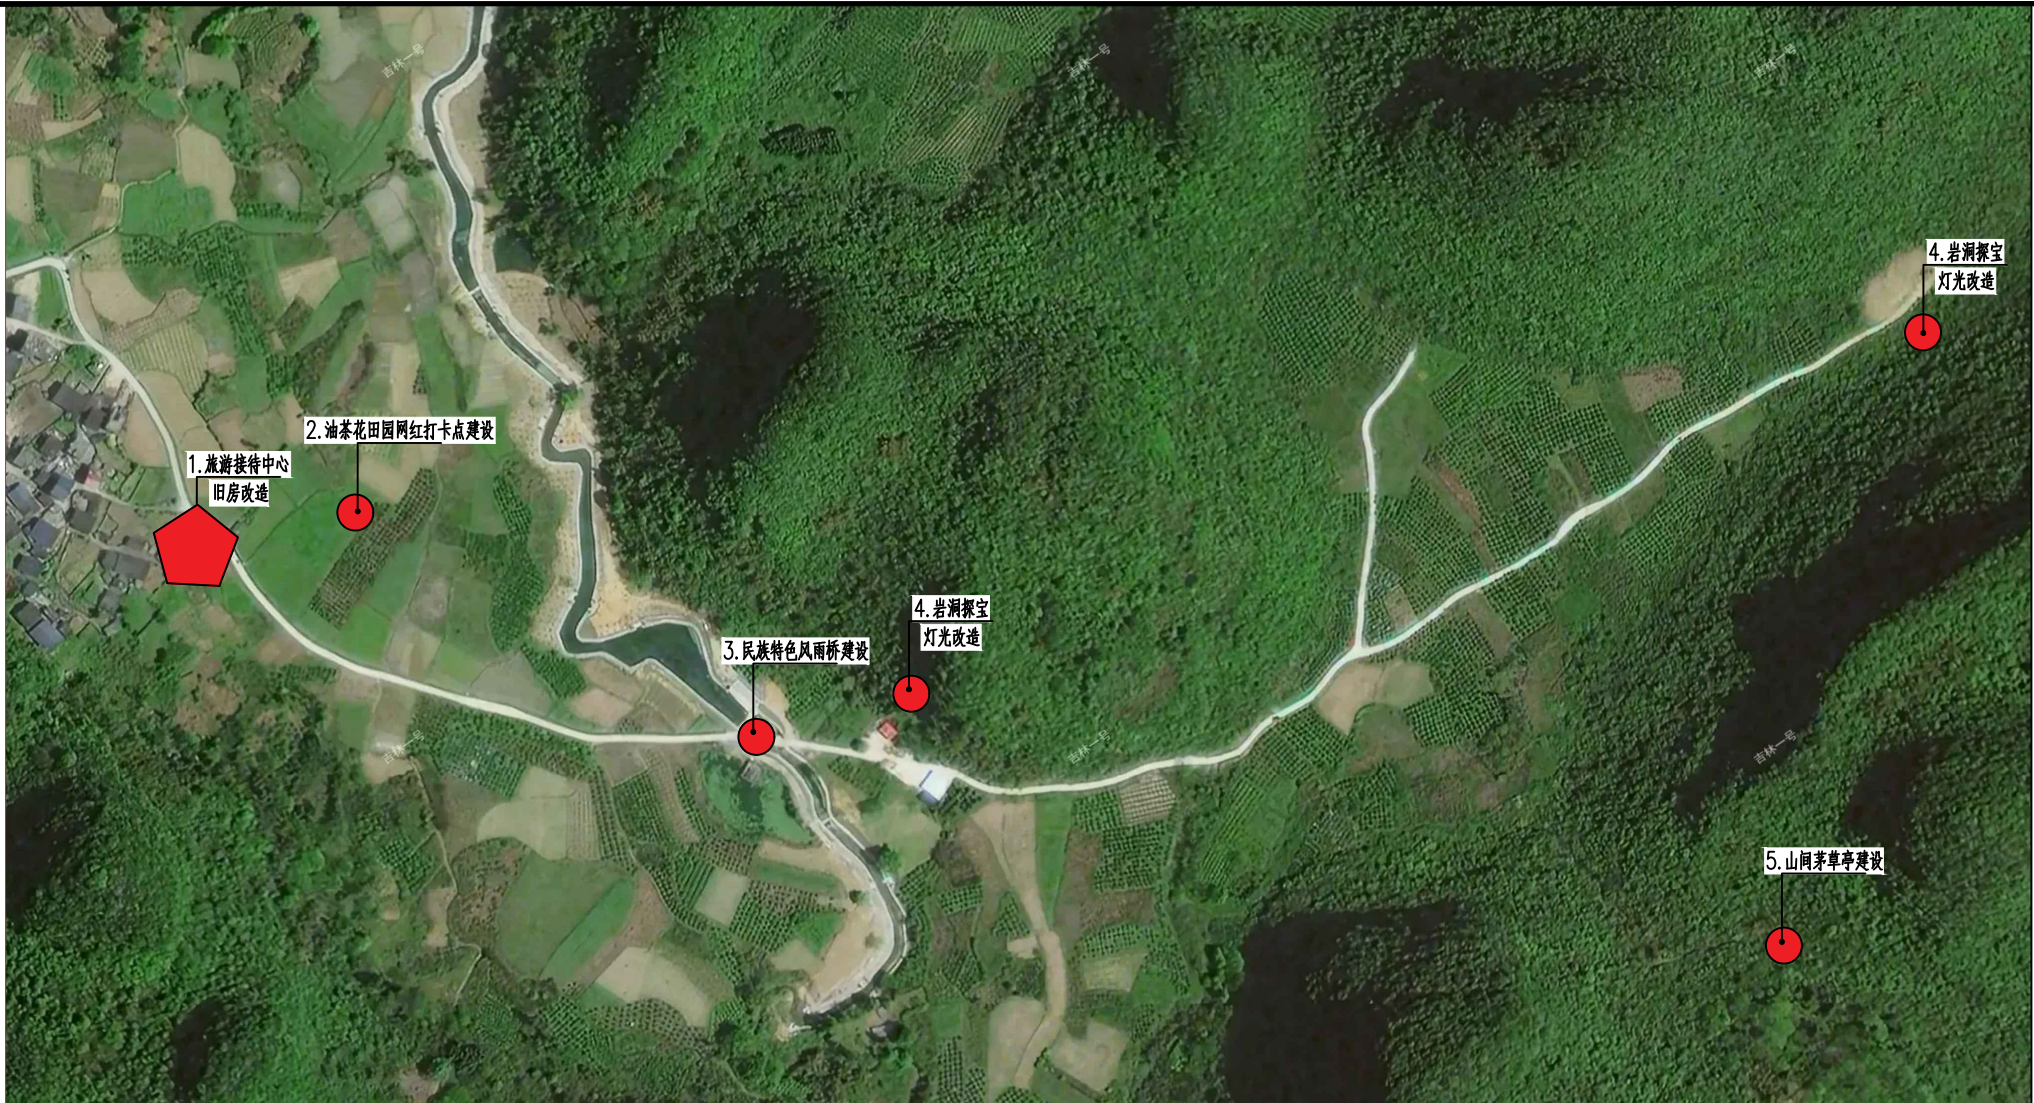

建设内容设计说明：

- 1.原旧房改造升级为游客接待中心，作为游客休息打卡地。
- 2.利用较好的原始田园油菜花的特点建设几个田园网红打卡点，能更凸显特点。
- 3.利用原有普通的盖板涵上建设一座有民族风情特点的风雨桥。
- 4.利用天然洞穴加灯光建设，形成具有天然岩洞的探洞旅游打卡地。
- 5.在山间步道中建设2处特色茅草屋作为休息拍照打卡点。

旅游项目一期建设总平面布置图



**中远设计**  
中远智信设计有限公司  
Zhongyuan Zhixin Architectural Design Co., Ltd.

建设单位 CLIENT	融安县泗顶镇人民政府		
工程项目 PROJECT	融安县泗顶镇三坡村里屯乡村振兴示范点乡村旅游配套基础设施建设项目		
子项 SUBENTRY			
图名 TITLE	旅游项目一期建设总平面布置图		

图别 DRAWING TYPE	市政工程	图号 DRAWING NO.	SZ-01
版本号 EDITION NO.	—	日期 DATE	2024.6
工程号 PROJ. NO.			
保险号 INS. NO.			

审定 APPROVED BY	胡应红	图章
项目负责 CAPTAIN	李东升	唐冬升
专业负责 CHIEF ENGR.	李东升	唐冬升
审核 EXAMINED BY	田斯琳	田斯琳


校对 CHECKED BY	李博	李博
设计 DESIGNED BY	张延达	张延达
证书编号：		

加盖图章处 STAMP AREA






入口大门

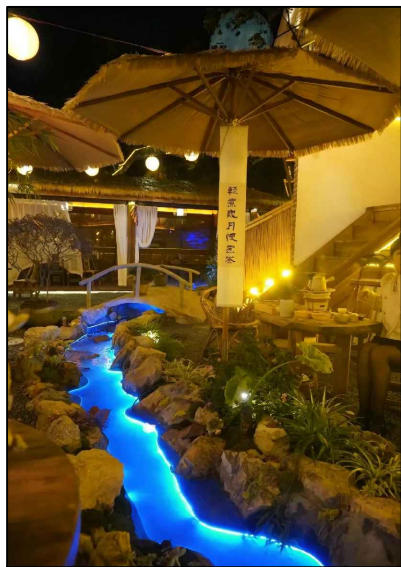

7.景观鱼池、4.景观石桥



2.围炉煮茶

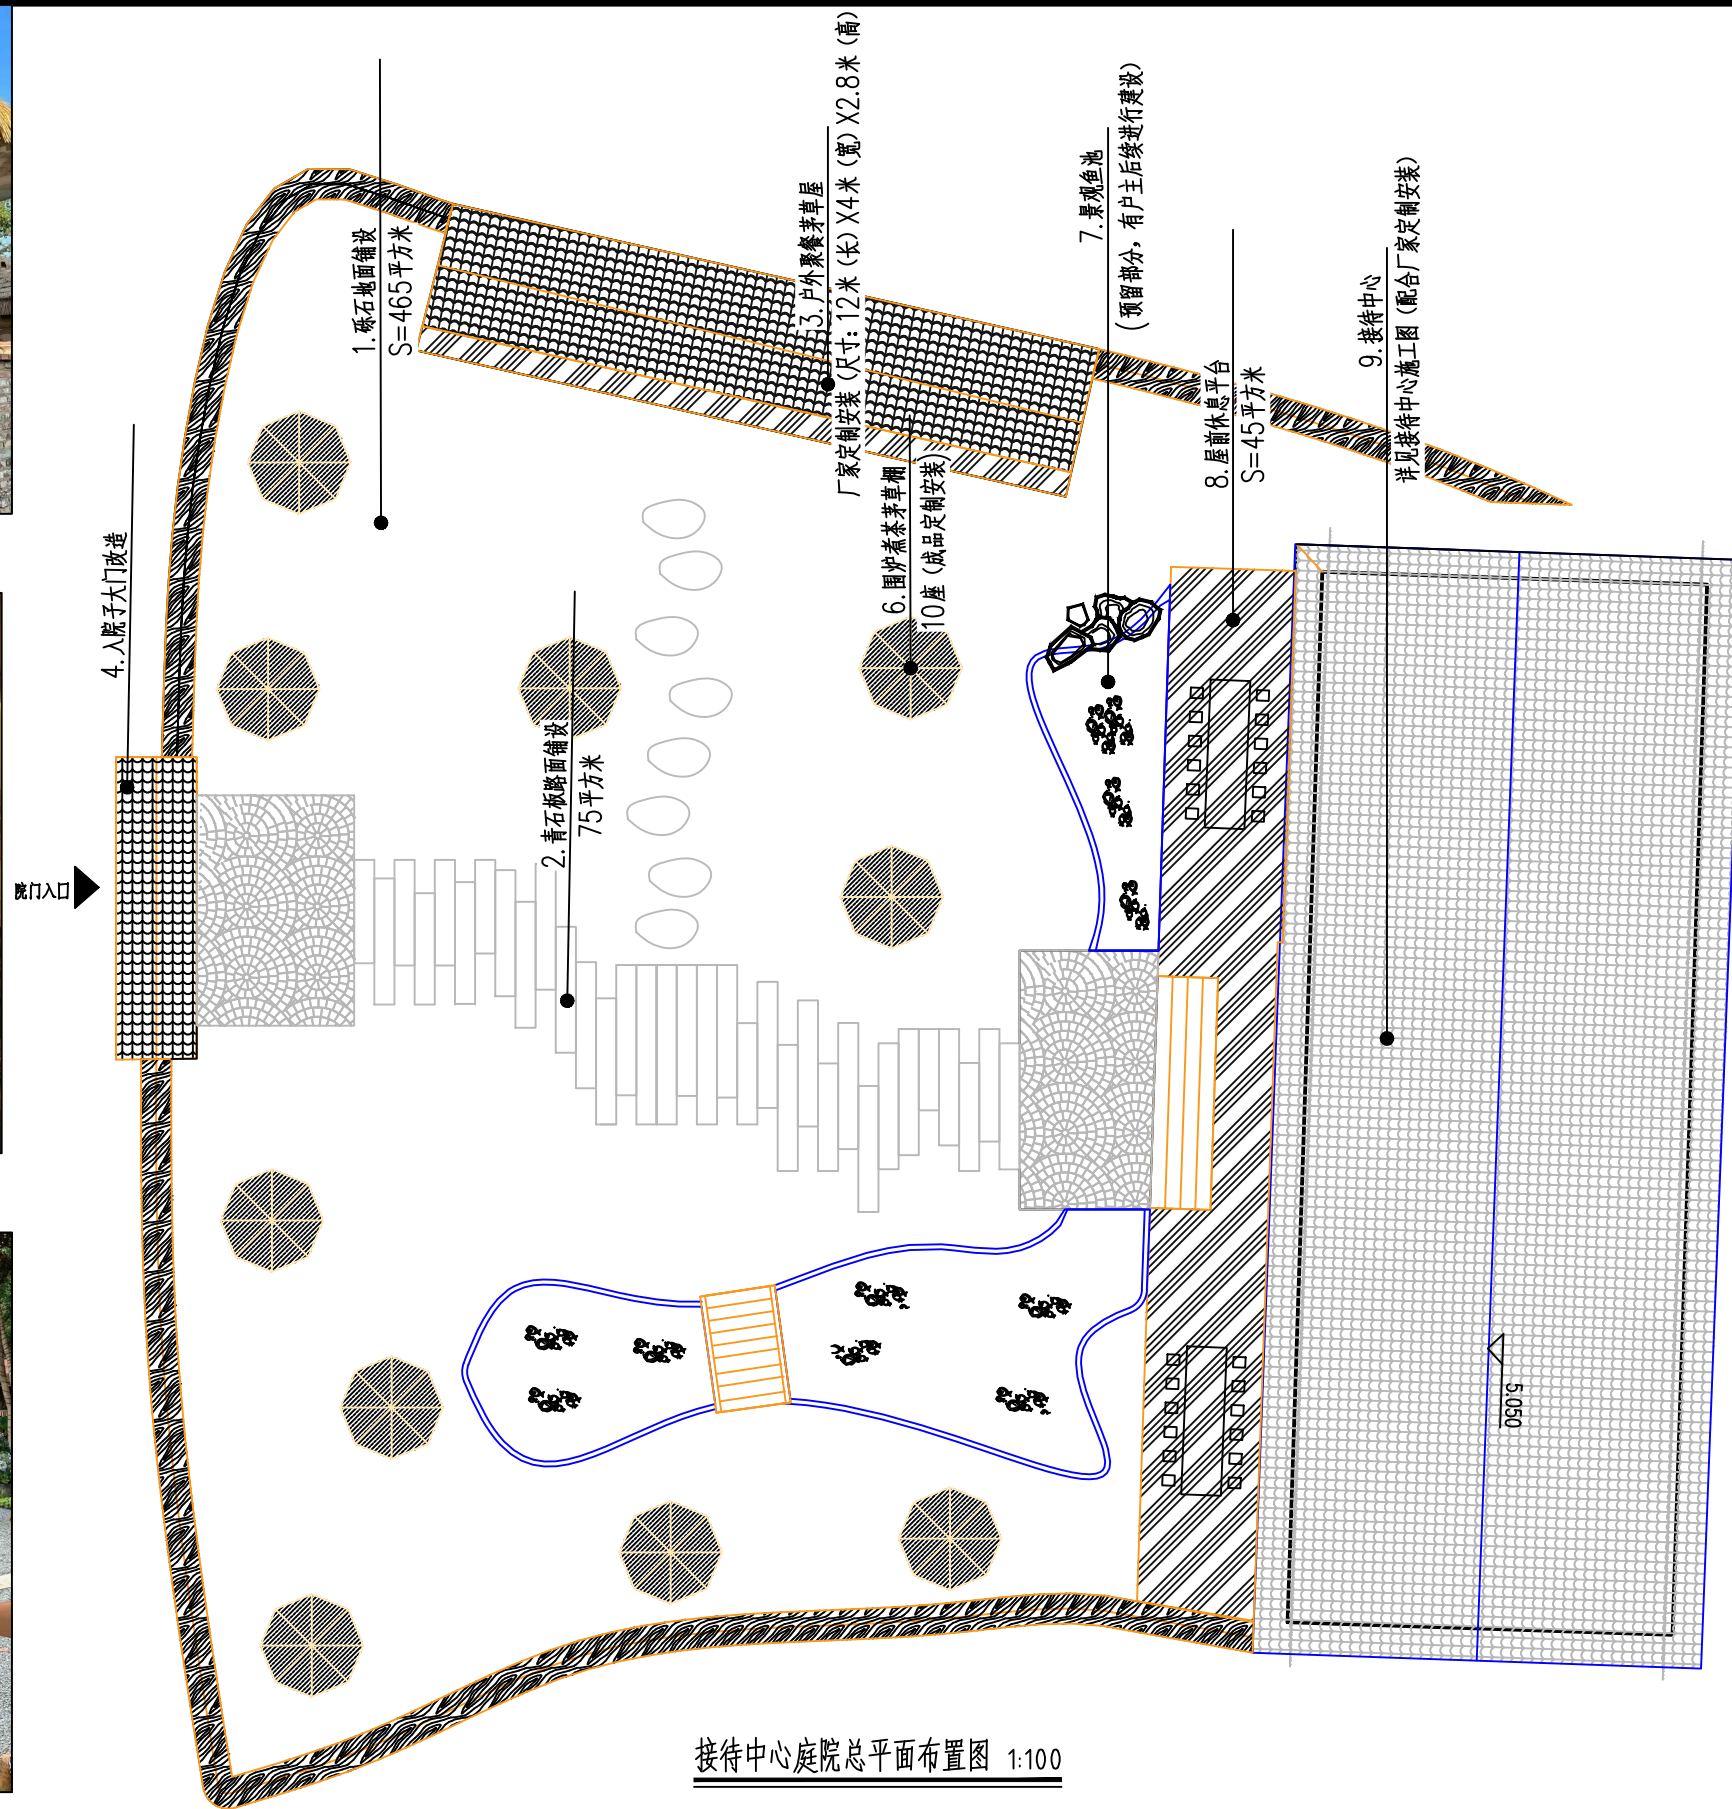

接待中心庭院总平面布置图 1:100



5.户外聚餐茅草屋



10.观景露台



中远设计  
中远智信设计有限公司

Zhongyuan Zhixin Architectural Design Co., Ltd.

建设单位 CLIENT	融安县泗顶镇人民政府
工程项目 PROJECT	融安县泗顶镇三坡村里村屯乡村振兴示范点乡村旅游配套基础设施建设项目
子项 SUBENTRY	
图名 TITLE	接待中心庭院总平面布置图


图别 DRAWING TYPE	市政工程	图号 DRAWING NO.	
版本号 EDITION NO.	一	日期 DATE	2024.6
工程号 PROJ. NO.			
保险号 INS. NO.			

审定 APPROVED BY	胡应红	项目负责 CAPTAIN	李冬升	专业负责 CHIEF ENGL.	李东升	审核 EXAMINED BY	田斯琳
-------------------	-----	-----------------	-----	---------------------	-----	-------------------	-----

校对 CHECKED BY	李博	设计 DESIGNED BY	张延达	证书编号:	
------------------	----	-------------------	-----	-------	--

加盖图章处  
STAMP AREA



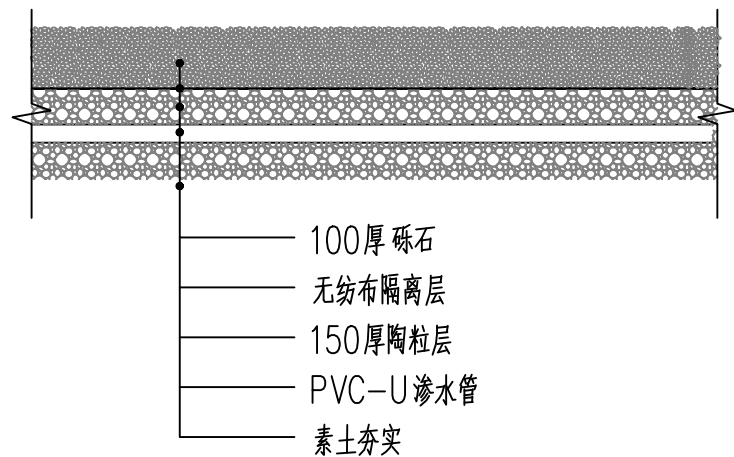


1.砾石地面铺设做法大样图

S=465平方米




6.围炉煮茶茅草棚样式图


成品定制10套定制安装

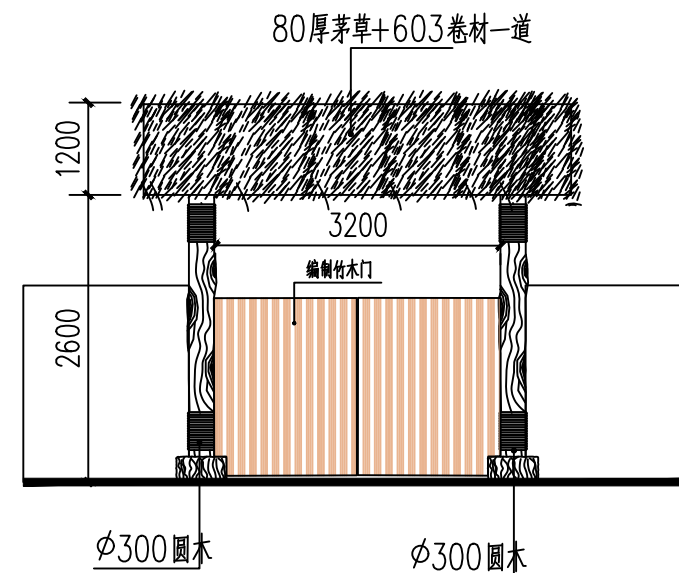

入院子大门立面图

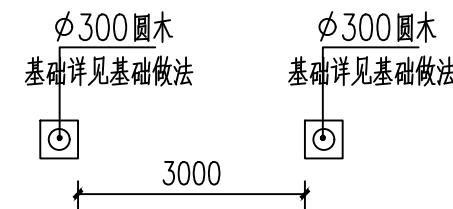


入院子大门平面图

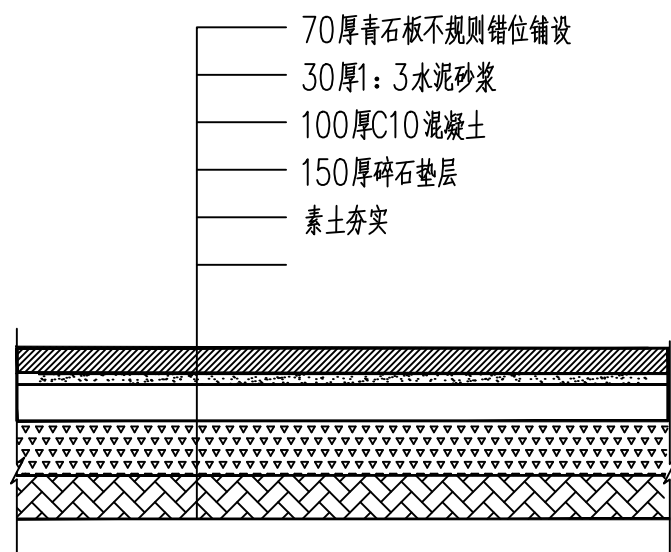


2.青石板路面铺设做法大样图

S=75平方米

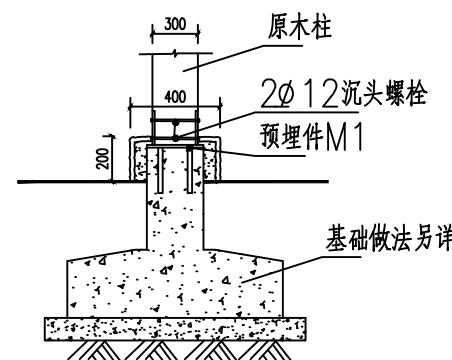

A-A 1:20

入院子大门园柱子基础图

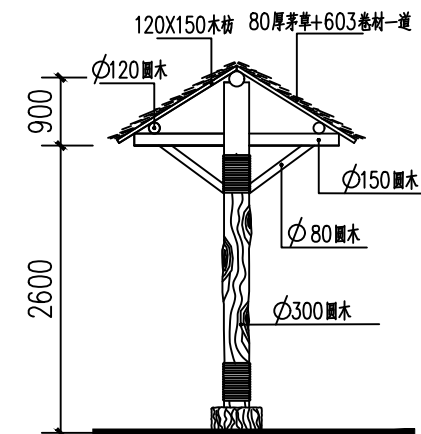

入院子大门剖面图



中远设计  
中远智信设计有限公司

Zhongyuan Zhixin Architectural Design Co., Ltd.

建设单位	融安县泗顶镇人民政府
CLIENT	
工程项目	融安县泗顶镇三坡村里村屯乡村振兴示范点乡村旅游配套基础设施建设项目
PROJECT	
子项	
SUBENTRY	
图名	路面铺设做法大样图
TITLE	



图别	市政工程	图号	SZ-03
DRAWING TYPE		DRAWING NO.	
版本号	一	日期	2024.6
EDITION NO.		DATE	
工程号			
PROJ. NO.			
保险号			
INS. NO.			

审定	胡应红	胡应红
APPROVED BY		
项目负责	李冬升	李冬升
CAPTAIN		
专业负责	李东升	李东升
CHIEF ENGL.		
审核	田斯琳	田斯琳
EXAMINED BY		

校对	李博	李博
CHECKED BY		
设计	张延达	张延达
DESIGNED BY		
证书编号:		

加盖图章处  
STAMP AREA



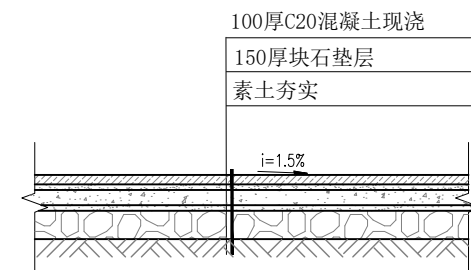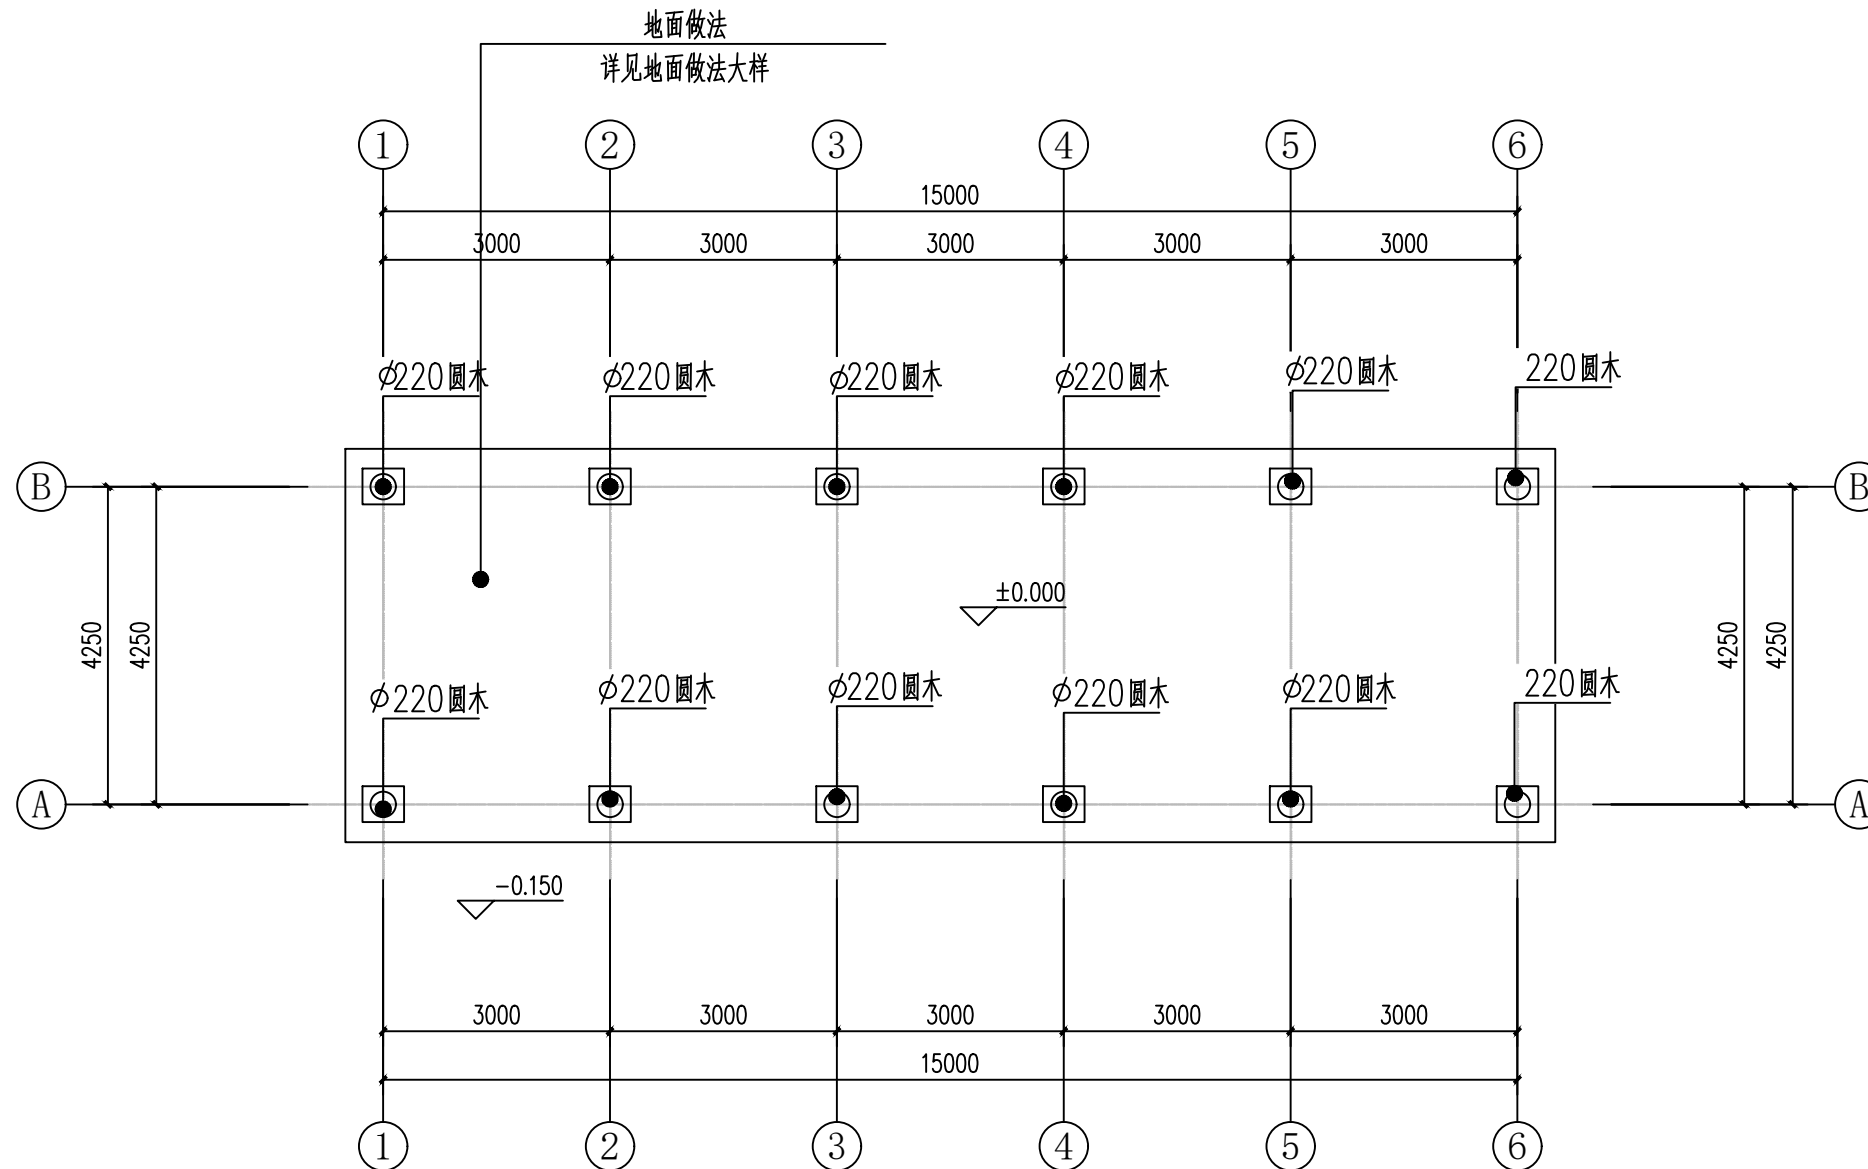

地面做法

茅草廊平面布置图



中远设计  
中远智信设计有限公司

Zhongyuan Zhixin Architectural Design Co., Ltd.


建设单位 CLIENT	融安县泗顶镇人民政府
工程项目 PROJECT	融安县泗顶镇三坡村里屯乡村振兴示范点乡村旅游配套基础设施建设项目
子项 SUBENTRY	
图名 TITLE	茅草廊平面布置图

图别 DRAWING TYPE	市政工程	图号 DRAWING NO.	SZ-04
版本号 EDITION NO.	一	日期 DATE	2024.6
工程号 PROJ. NO.			
保险号 INS. NO.			


审定 APPROVED BY	胡应红	校对 CHECKED BY	李博
项目负责 CAPTAIN	李冬升	设计 DESIGNED BY	张延达
专业负责 CHIEF ENGL.	李东升	证书编号:	
审核 EXAMINED BY	田斯琳		

加盖图章处  
STAMP AREA



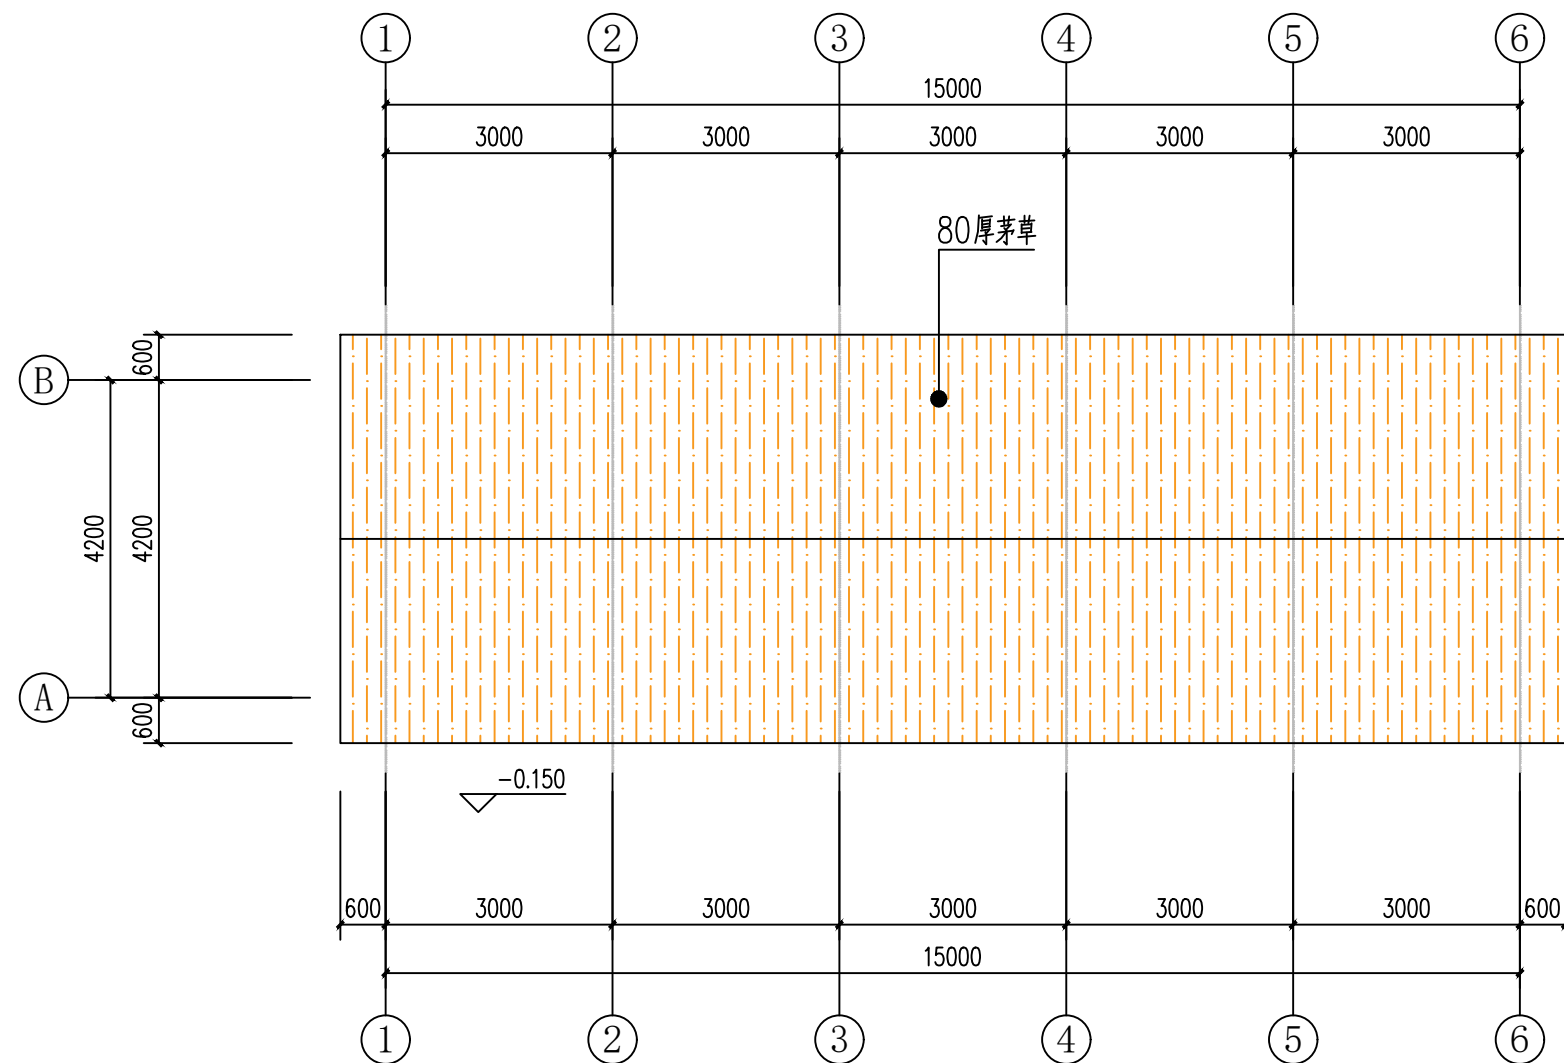

茅草廊屋面平面布置图

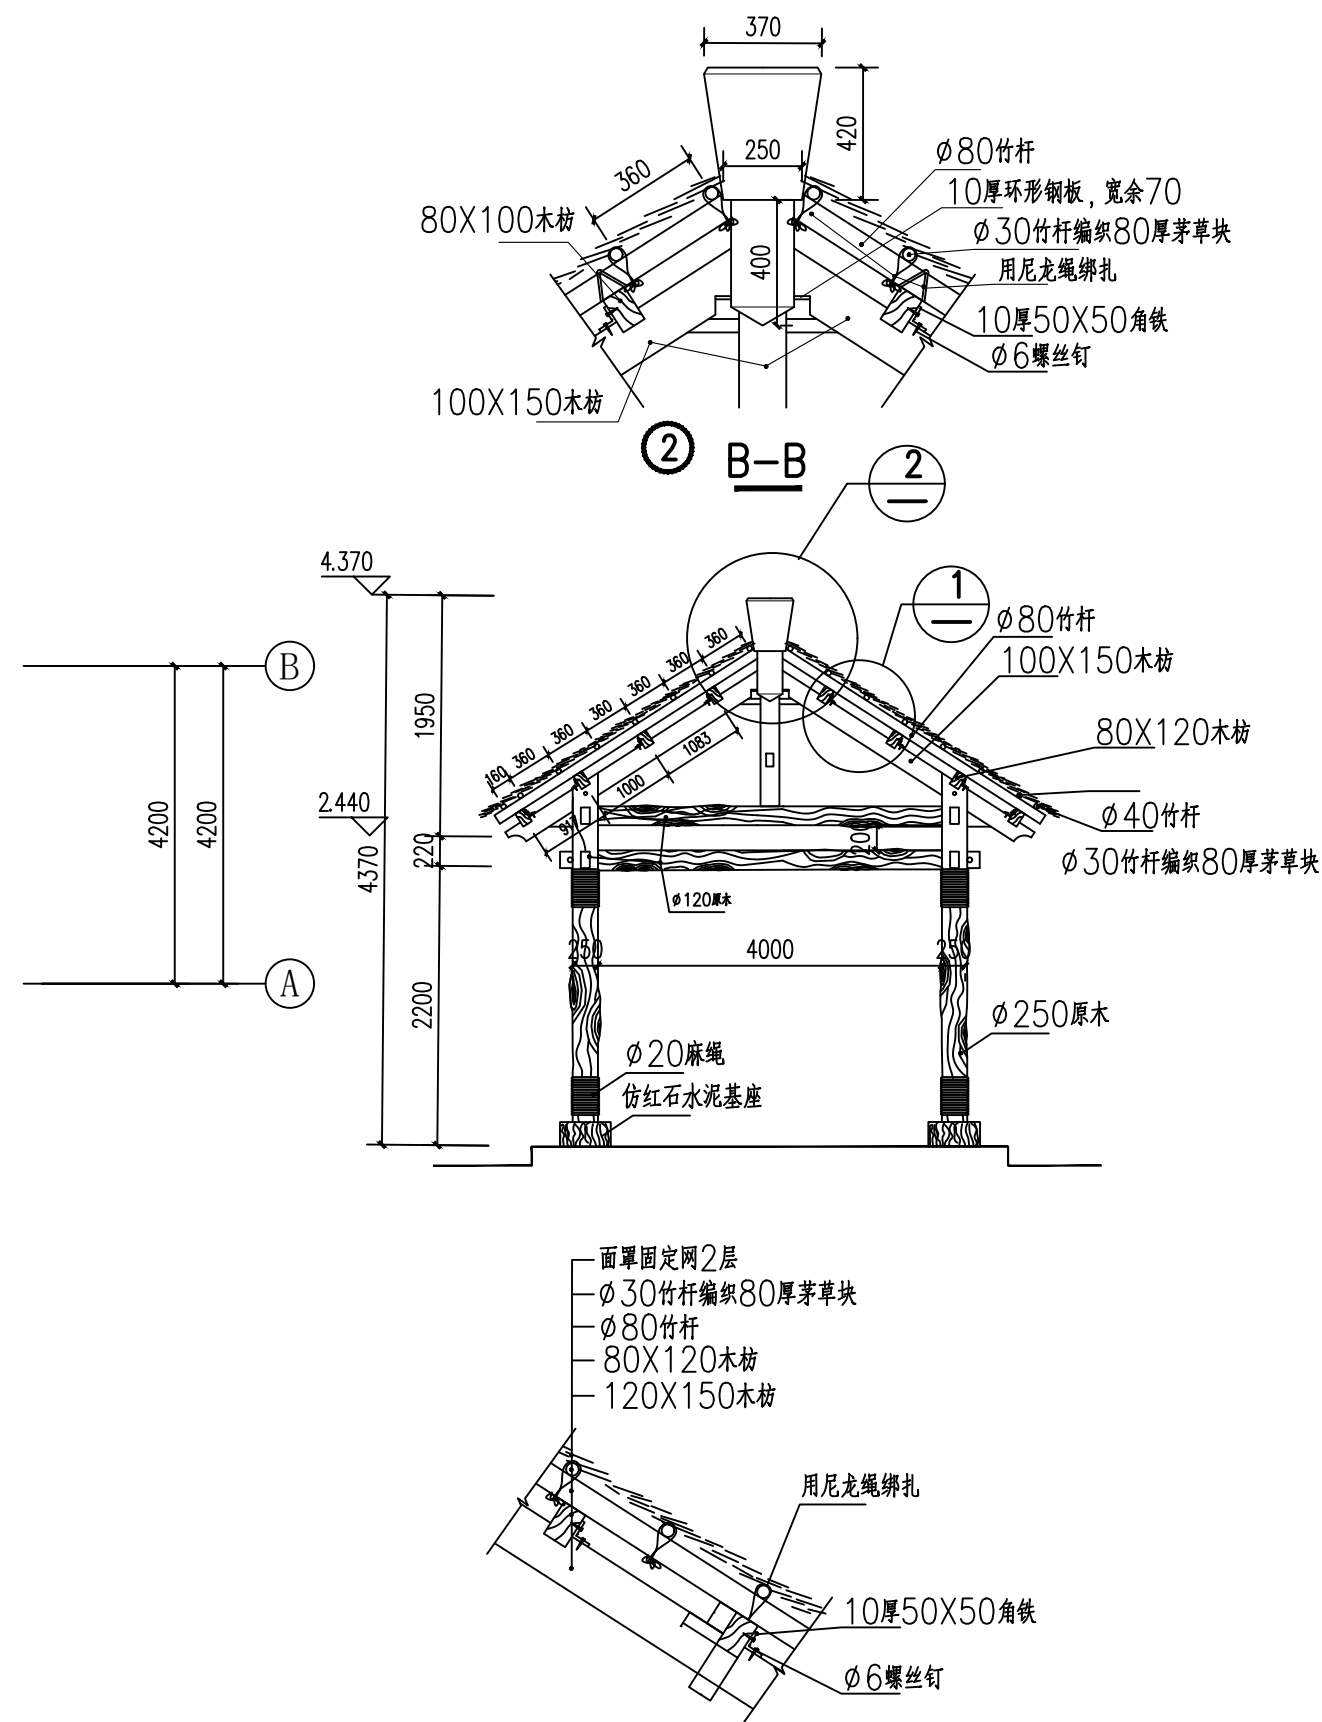

1:10



建设单位	融安县泗顶镇人民政府
工程项目	融安县泗顶镇三坡村里屯乡村振兴示范点乡村旅游配套基础设施建设项目
子项	
图名	茅草廊屋面平面布置图


图别	市政工程	图号	SZ-05
版本号	一	日期	2024.6
工程号			
保险号			

审定	胡应红	项目负责	李冬升
专业负责	李东升	审核	田斯琳





校对	李博	设计	张延达
证书编号:			

加盖图章处
STAMP AREA



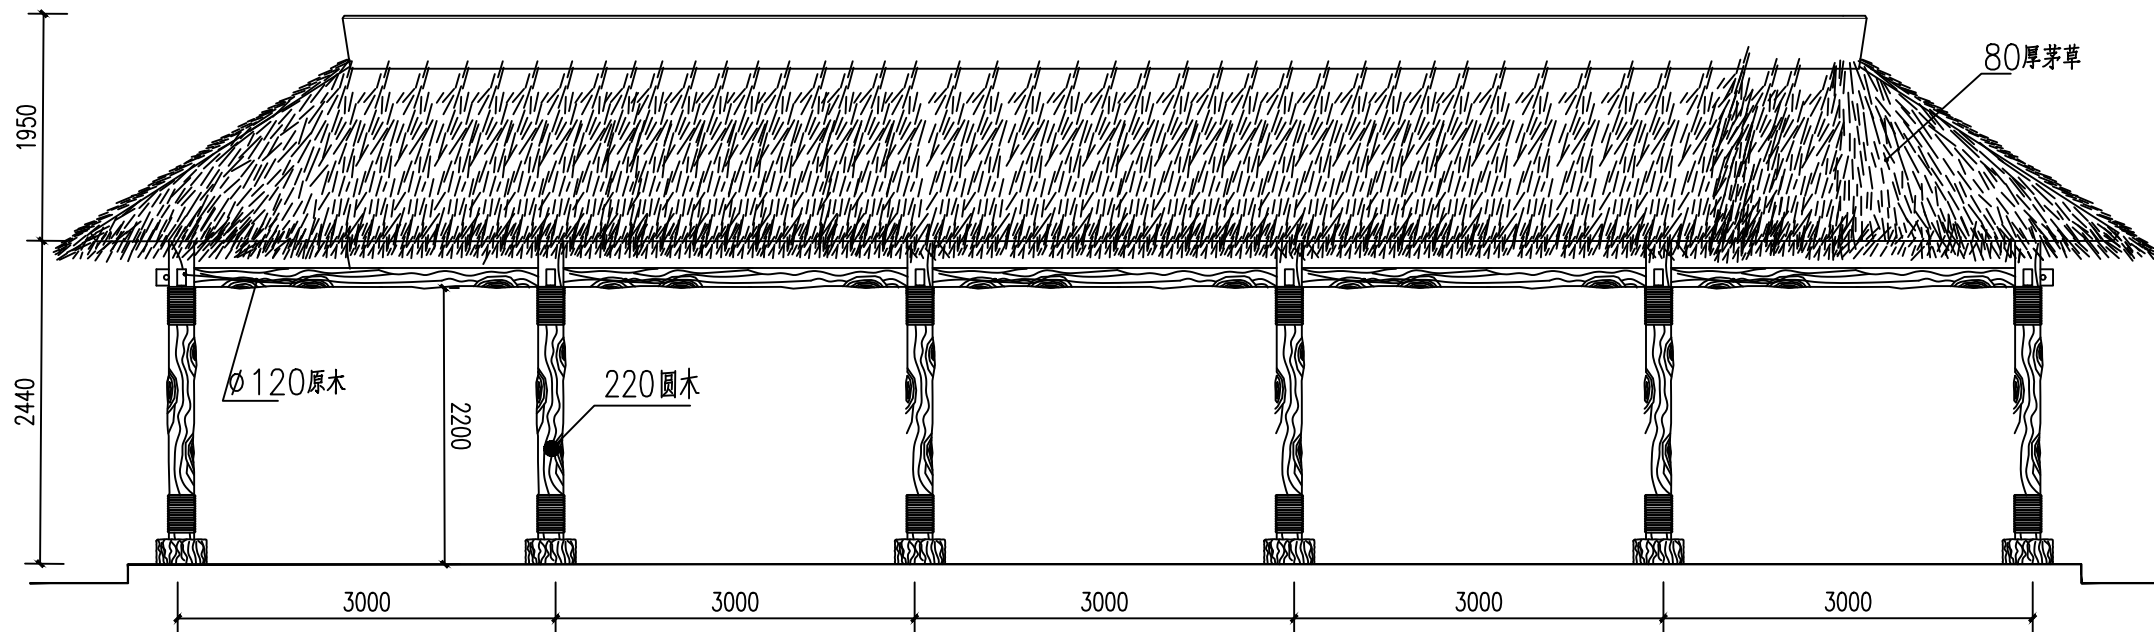

立面图

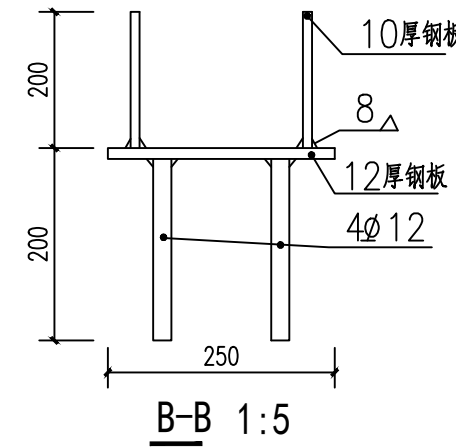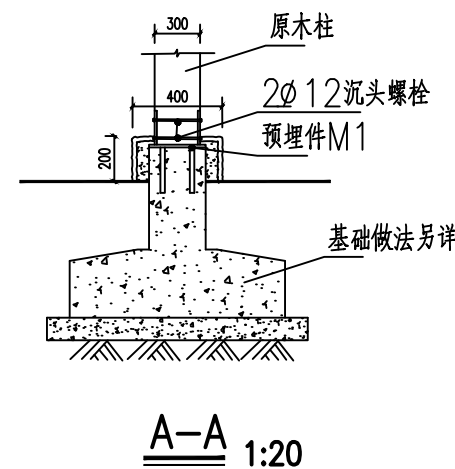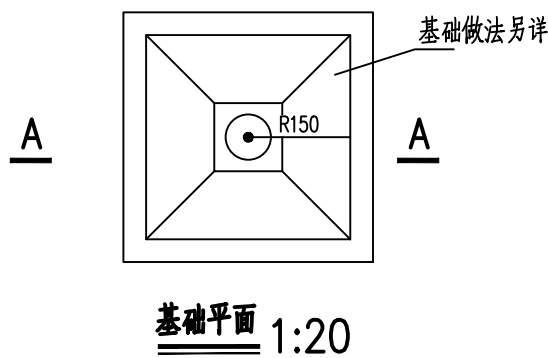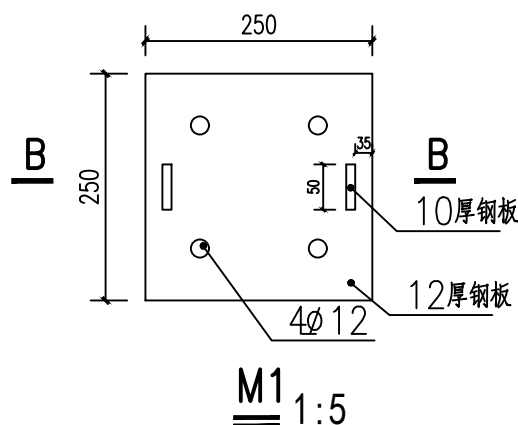

中远设计  
中远智信设计有限公司

Zhongyuan Zhixin Architectural Design Co., Ltd.


建设单位	融安县泗顶镇人民政府
工程项目	融安县泗顶镇三坡村里屯乡村振兴示范点乡村旅游配套基础设施建设项目
子项	
图名	茅草廊屋面立面图

图别	市政工程	图号	SZ-06
版本号	一	日期	2024.6
工程号			
保险号			

审定	胡应红	校对	李博
项目负责	李冬升	设计	张延达
专业负责	李东升	证书编号:	
审核	田斯琳		

加盖图章处  
STAMP AREA



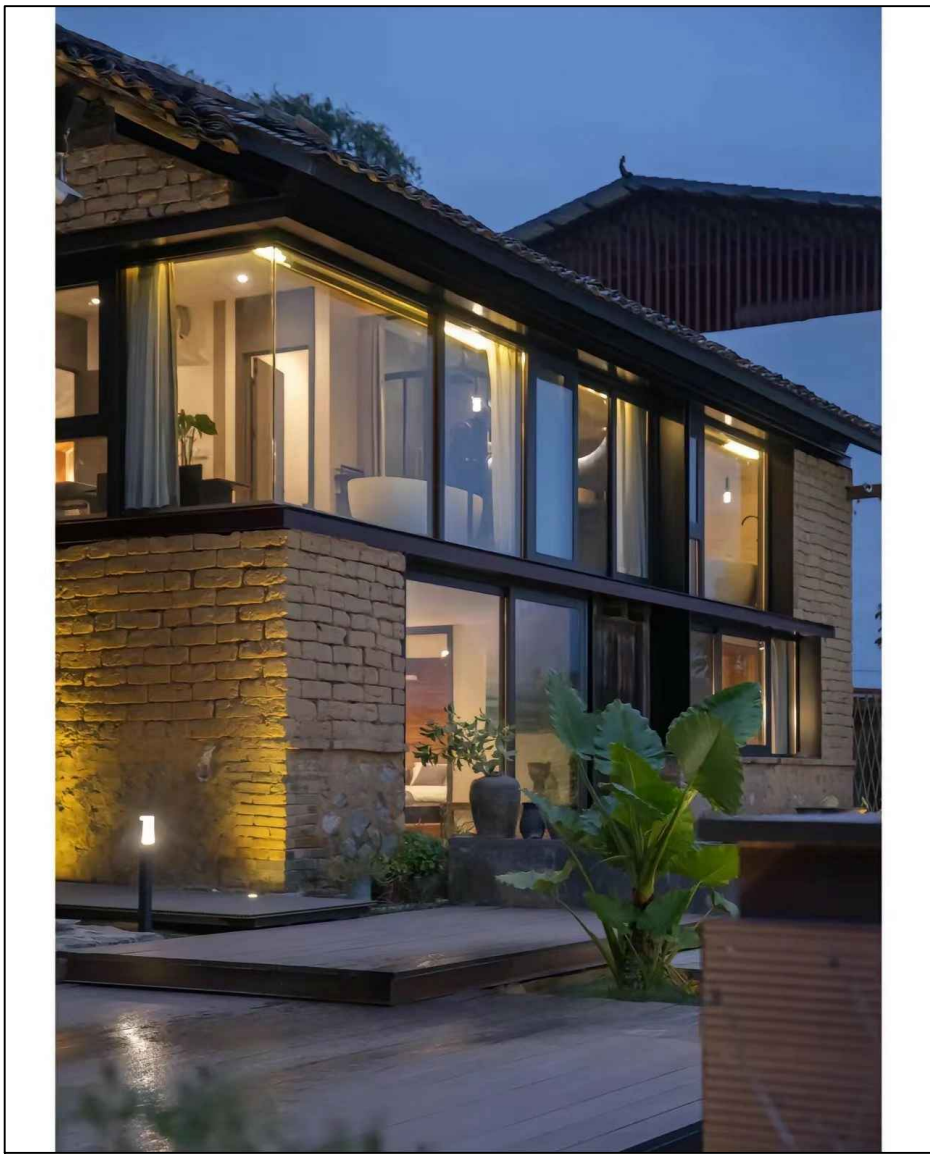

接待中心改造效果外立面案例图




接待中心改造效果室内案例图




接待中心改造效果室内案例图



接待中心改造效果外立面案例图

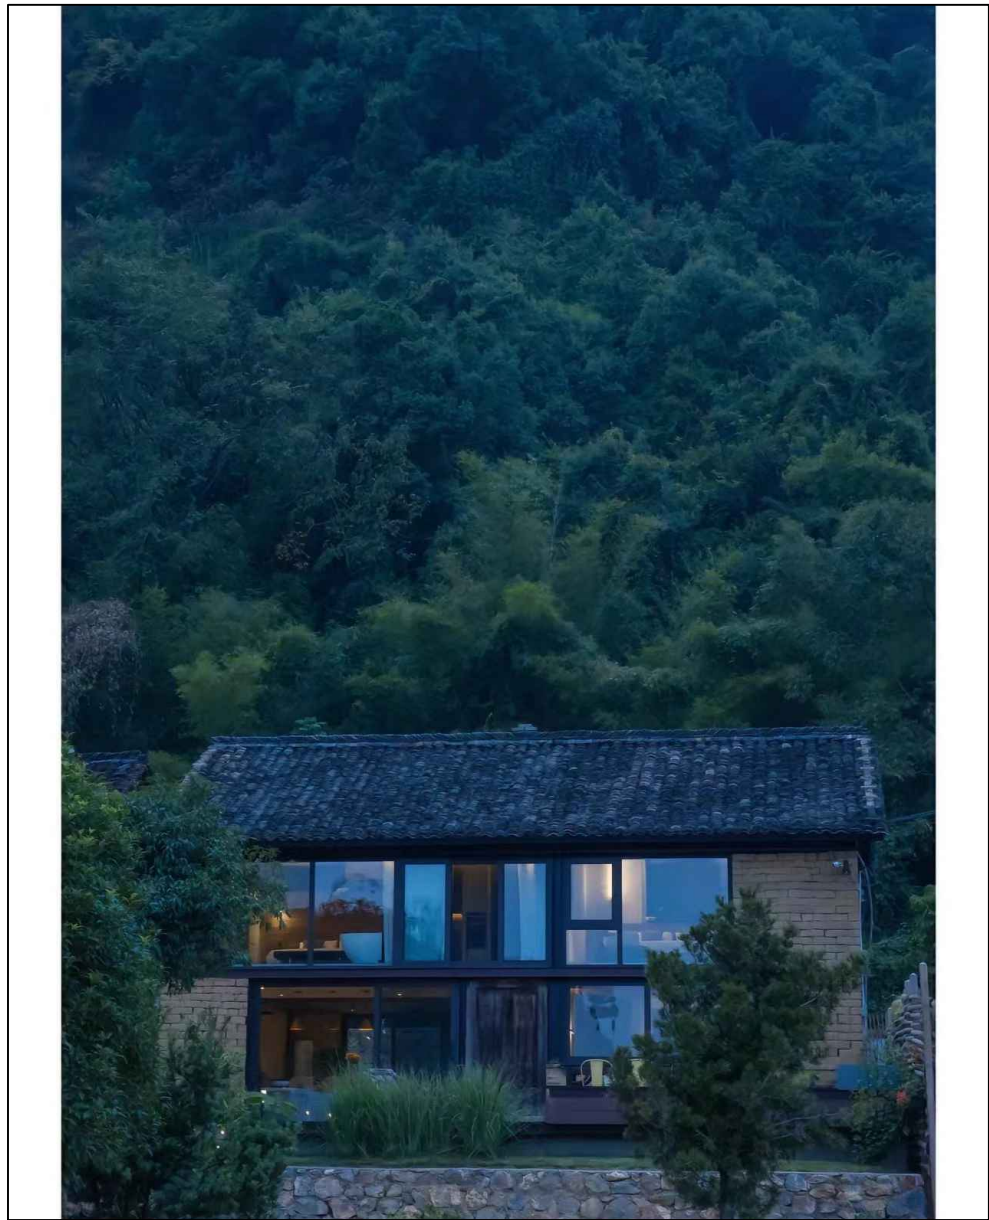

接待中心改造效果外立面案例图



**中远设计**  
中远智信设计有限公司  
Zhongyuan Zhixin Architectural Design Co., Ltd.

建设单位	融安县泗顶镇人民政府
工程项目	融安县泗顶镇三坡村里村屯乡村振兴示范点乡村旅游配套基础设施建设项目
子项	
图名	接待中心改造效果案例图

图别	市政工程	图号	SZ-07
DRAWING TYPE	一	DRAWING NO.	
版本号		日期	2024.6
EDITION NO.		DATE	
工程号			
PROJ. NO.			
保险号			
INS. NO.			

审定	胡应红	胡应红
APPROVED BY		
项目负责人	李冬升	李冬升
CAPTAIN		
专业负责	李东升	李东升
CHIEF ENGL.		
审核	田斯琳	田斯琳
EXAMINED BY		

校对	李博	李博
CHECKED BY		
设计	张延达	张延达
DESIGNED BY		
证书编号:		

加盖图章处
STAMP AREA



## 建筑设计说明

## 一、设计依据

- |                   |                  |
|-------------------|------------------|
| 1. 本项目主要遵循的规范名称为： |                  |
| 《建筑设计防火规范》        | (GB 50016-2014)  |
| 《民用建筑设计通则》        | (GB 50352-2005)  |
| 《民用建筑热工设计规范》      | (GB50176-93)     |
| 《屋面工程技术规范》        | (GB50345-2012)   |
| 《无障碍设计规范》         | (GB 50763-2012)  |
| 《公共建筑节能设计标准》      | (GB50189-2015)   |
| 《广西公共建筑节能设计规范》    | (DBJ45/003-2012) |

二.	工程概况
----	------


1. 本工程总建筑面积: 159.21m<sup>2</sup>, 建筑檐口高度为3.2m, 共一层。
2. 本工程结构形式为在原有土房上利用钢结构加固改造。

### 三. 尺寸

1. 本图所注尺寸除标高及总平面图以米计外,其余均以毫米计。
2. 室内标高为 $\pm 0.000$ ,室内外高差 $-0.600\text{m}$ (除特别注明外,均为施工图所标注的建筑标高)。

四.	墙体及外墙装修
----	---------

2. 利用原有得墙体保留切割出设计标注门窗位置,空余得地方用仿古泥砖砌筑。
3. 外墙做法:外墙涂料做法详本页外墙做法大样。

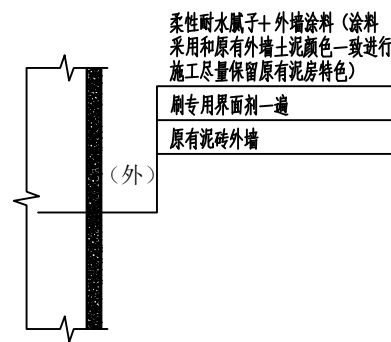

五.	地面做法
----	------

1. 地面构造做法为：素土夯实，碎石垫层100厚，C15混凝土垫层100厚，素水泥浆结合层一遍，20厚1：2水泥砂浆抹面压光。

六.	内墙做法
----	------

2. 内墙面为混合砂浆内墙面20厚,做法详15ZJ001-50-内墙102-A,外层内墙涂料采用土黄色涂料,贴近原有土方颜色保留原有得特点。

七.	顶棚做法
----	------

1. 顶棚15MM厚杉木望板封满


八.	门窗
----	----

- |    |  |
|----|--|
| 1. | 门窗玻璃的选用应遵照《建筑玻璃应用技术规程》JGJ113和《建筑安全玻璃管理规定》发改运行[2003]2116号及地方主管部门的有关规定。                            |
| 2. | 本工程所注门窗尺寸均为洞口尺寸，门窗立面为外视立面。   |
| 3. | 窗为断热铝合金窗+无色透明玻璃，玻璃厚度为6厚，门窗设计和安装时必须保证门窗的强度、密封性、水密性、气密性、平整度等技术要求均应达到国家有关规定。                        |
| 4. | 所有门窗的小五金配件必须齐全，不得遗漏。   |
| 5. | 所有安装工程必须满足相应安装施工规范，门窗型号及门窗的框、扇、玻璃所选材料系列及颜色见门窗表。铝合金窗节点安装做法及防止窗扇脱落的限位装置均在参照的图集98ZJ721中附有，窗下框设置泄水孔。 |
| 6. | 本工程所有木门窗油漆均油调和漆一底两面，做法详11ZJ001-79-涂101-A。  |
| 7. | 所有外露铁件（包括栏杆扶手）均涂防锈漆一道打底，银粉漆二道过面，做法详11ZJ001-82-涂203。  |
| 7. | 本项目所以门窗套都需定制黑色铝合金内外双包边。  |


九.	杂项做法
----	------

- |    |  |
|----|--|
| 1. | 凸出外墙的线脚均应做滴水线槽。                          |
| 2. | 木材与砌体接触处，均涂防腐剂，所有金属构件均满涂防锈漆一道。           |
| 3. | 电力、给排水预留空洞及预埋管，详见相关专业施工图。                |
| 4. | 所有金属构件均采用焊接、焊牢，凡露明焊缝均应满焊，并保持焊缝均匀，再挫平、磨光。 |
| 5. | 所有外露管件均喷涂与外墙同色涂料。                        |

十、未尽事宜，请遵照国家现行规范和操作规程执行。

<div> <b>中远设计</b> 中远智信设计有限公司 Zhongyuan Zhixin Architectural Design Co., Ltd.</div>	建设单位 CLIENT	融安县泗顶镇人民政府	图 别 DRAWING TYPE	市政工程	图 号 DRAWING NO.	SZ-08	审 定 APPROVED BY	胡应红	胡应红	校 对 CHECKED BY	李 博	李 博	盖章图章处 STAMP AREA	
	工程项目 PROJECT	融安县泗顶镇三坡村里村屯乡村振兴示范点乡村旅游配套基础设施建设项目		版 本 号 EDITION NO.	一	日 期 DATE	2024.6	项目负责 CAPTAIN	李冬升	李冬升	设 计 DESIGNED BY	张延达		张延达
	子 项 SUBENTRY			工 程 号 PROJ. NO.				专业负责 CHIEF ENGI.	李东升	李东升	证书编号:			
	图 名 TITLE	建筑设计说明		保 险 号 INS. NO.				审 核 EXAMINED BY	田斯琳	田斯琳				

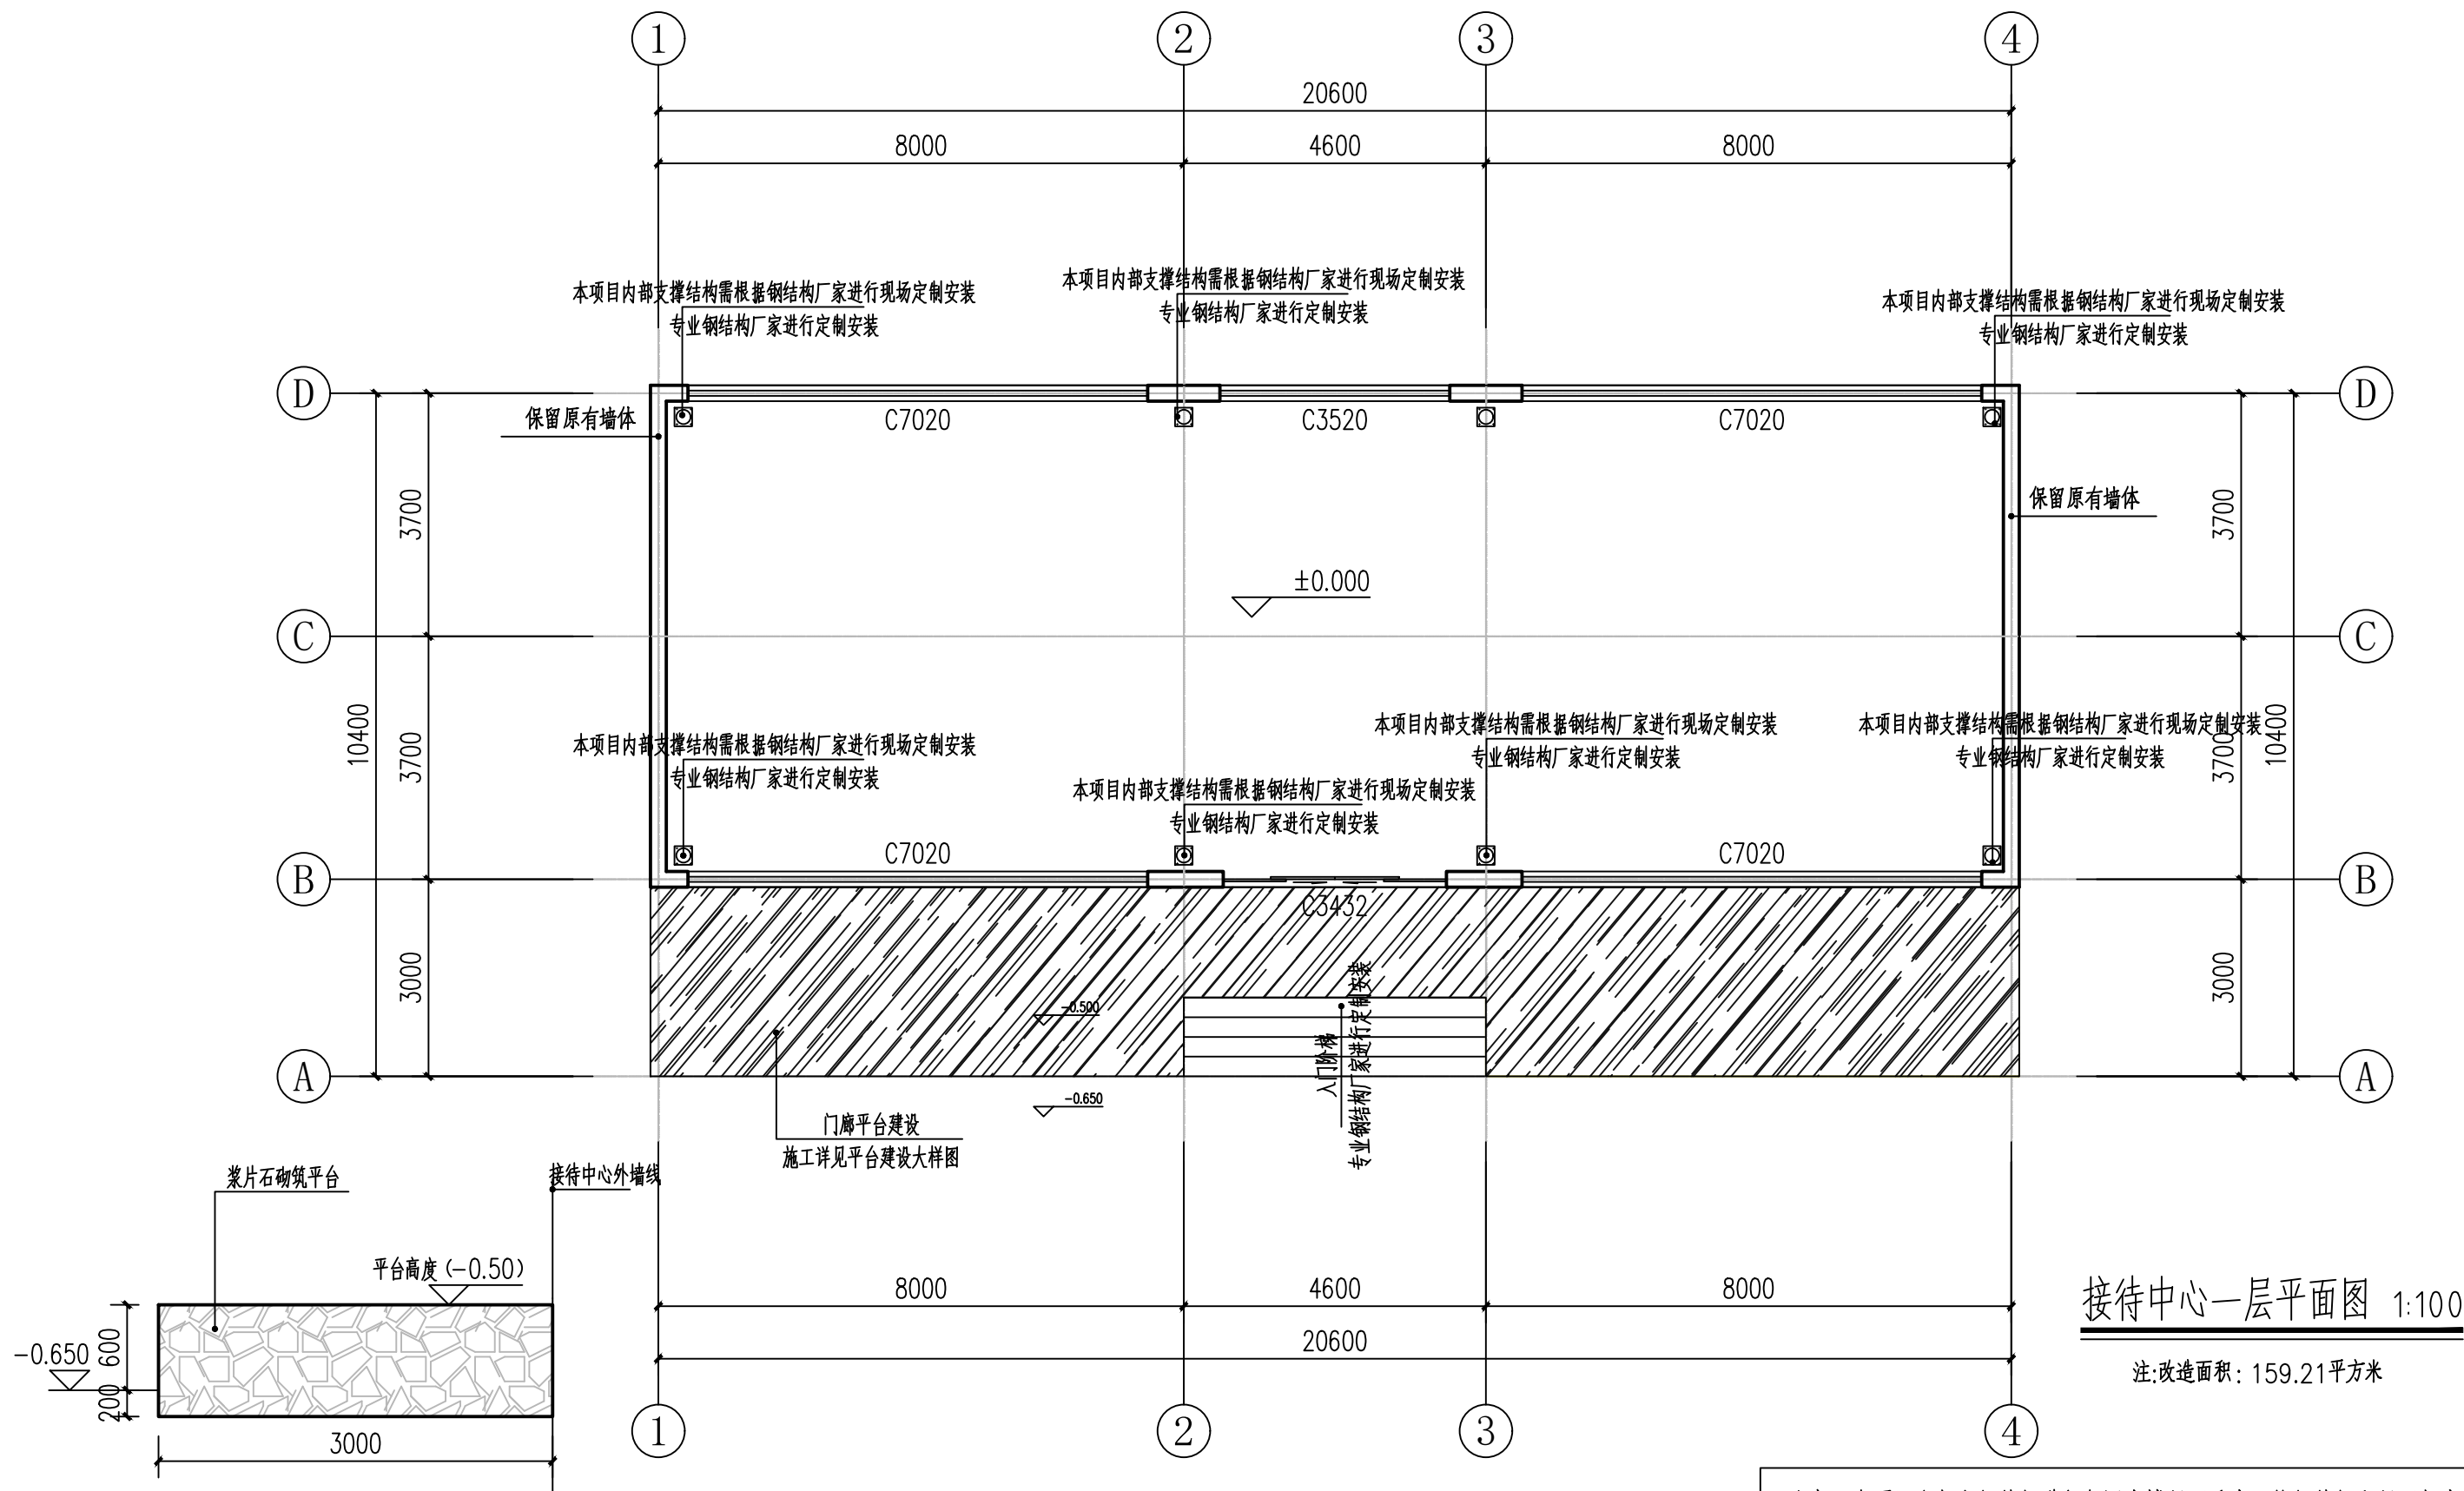


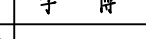

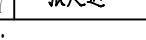





接待中心一层平面图 1:100

注:改造面积:159.21平方米

注意:本项目内部由钢结构进行加固支撑屋面受力,故钢结构和屋面部分由专业钢结构厂家根基实际地形定制构建进行现场制作安装,预算需计入钢结构厂家定制安装整包费用。

<div></div> <div>中远设计</div> <div>中远智信设计有限公司</div> <div>Zhongyuan Zhixin Architectural Design Co., Ltd.</div>	建设单位 CLIENT	融安县泗顶镇人民政府			图 别 DRAWING TYPE	市政工程	图 号 DRAWING NO.	SZ-09		审 定 APPROVED BY	胡应红		校 对 CHECKED BY	李 博		加盖图章处 STAMP AREA	
	工程项目 PROJECT	融安县泗顶镇三坡村里村屯乡村振兴示范点乡村旅游配套基础设施建设项目			版 本 号 EDITION NO.	—	日 期 DATE	2024.6		项目负责 CAPTAIN	李冬升		设 计 DESIGNED BY	张廷达			
	子 项 SUBENTRY				工 程 号 PROJ. NO.				专业负责 CHIEF ENGT.	李东升		证书编号:					
	图 名 TITLE	接待中心一层平面图			保 险 号 INS. NO.				审 核 EXAMINED BY	田斯琳							

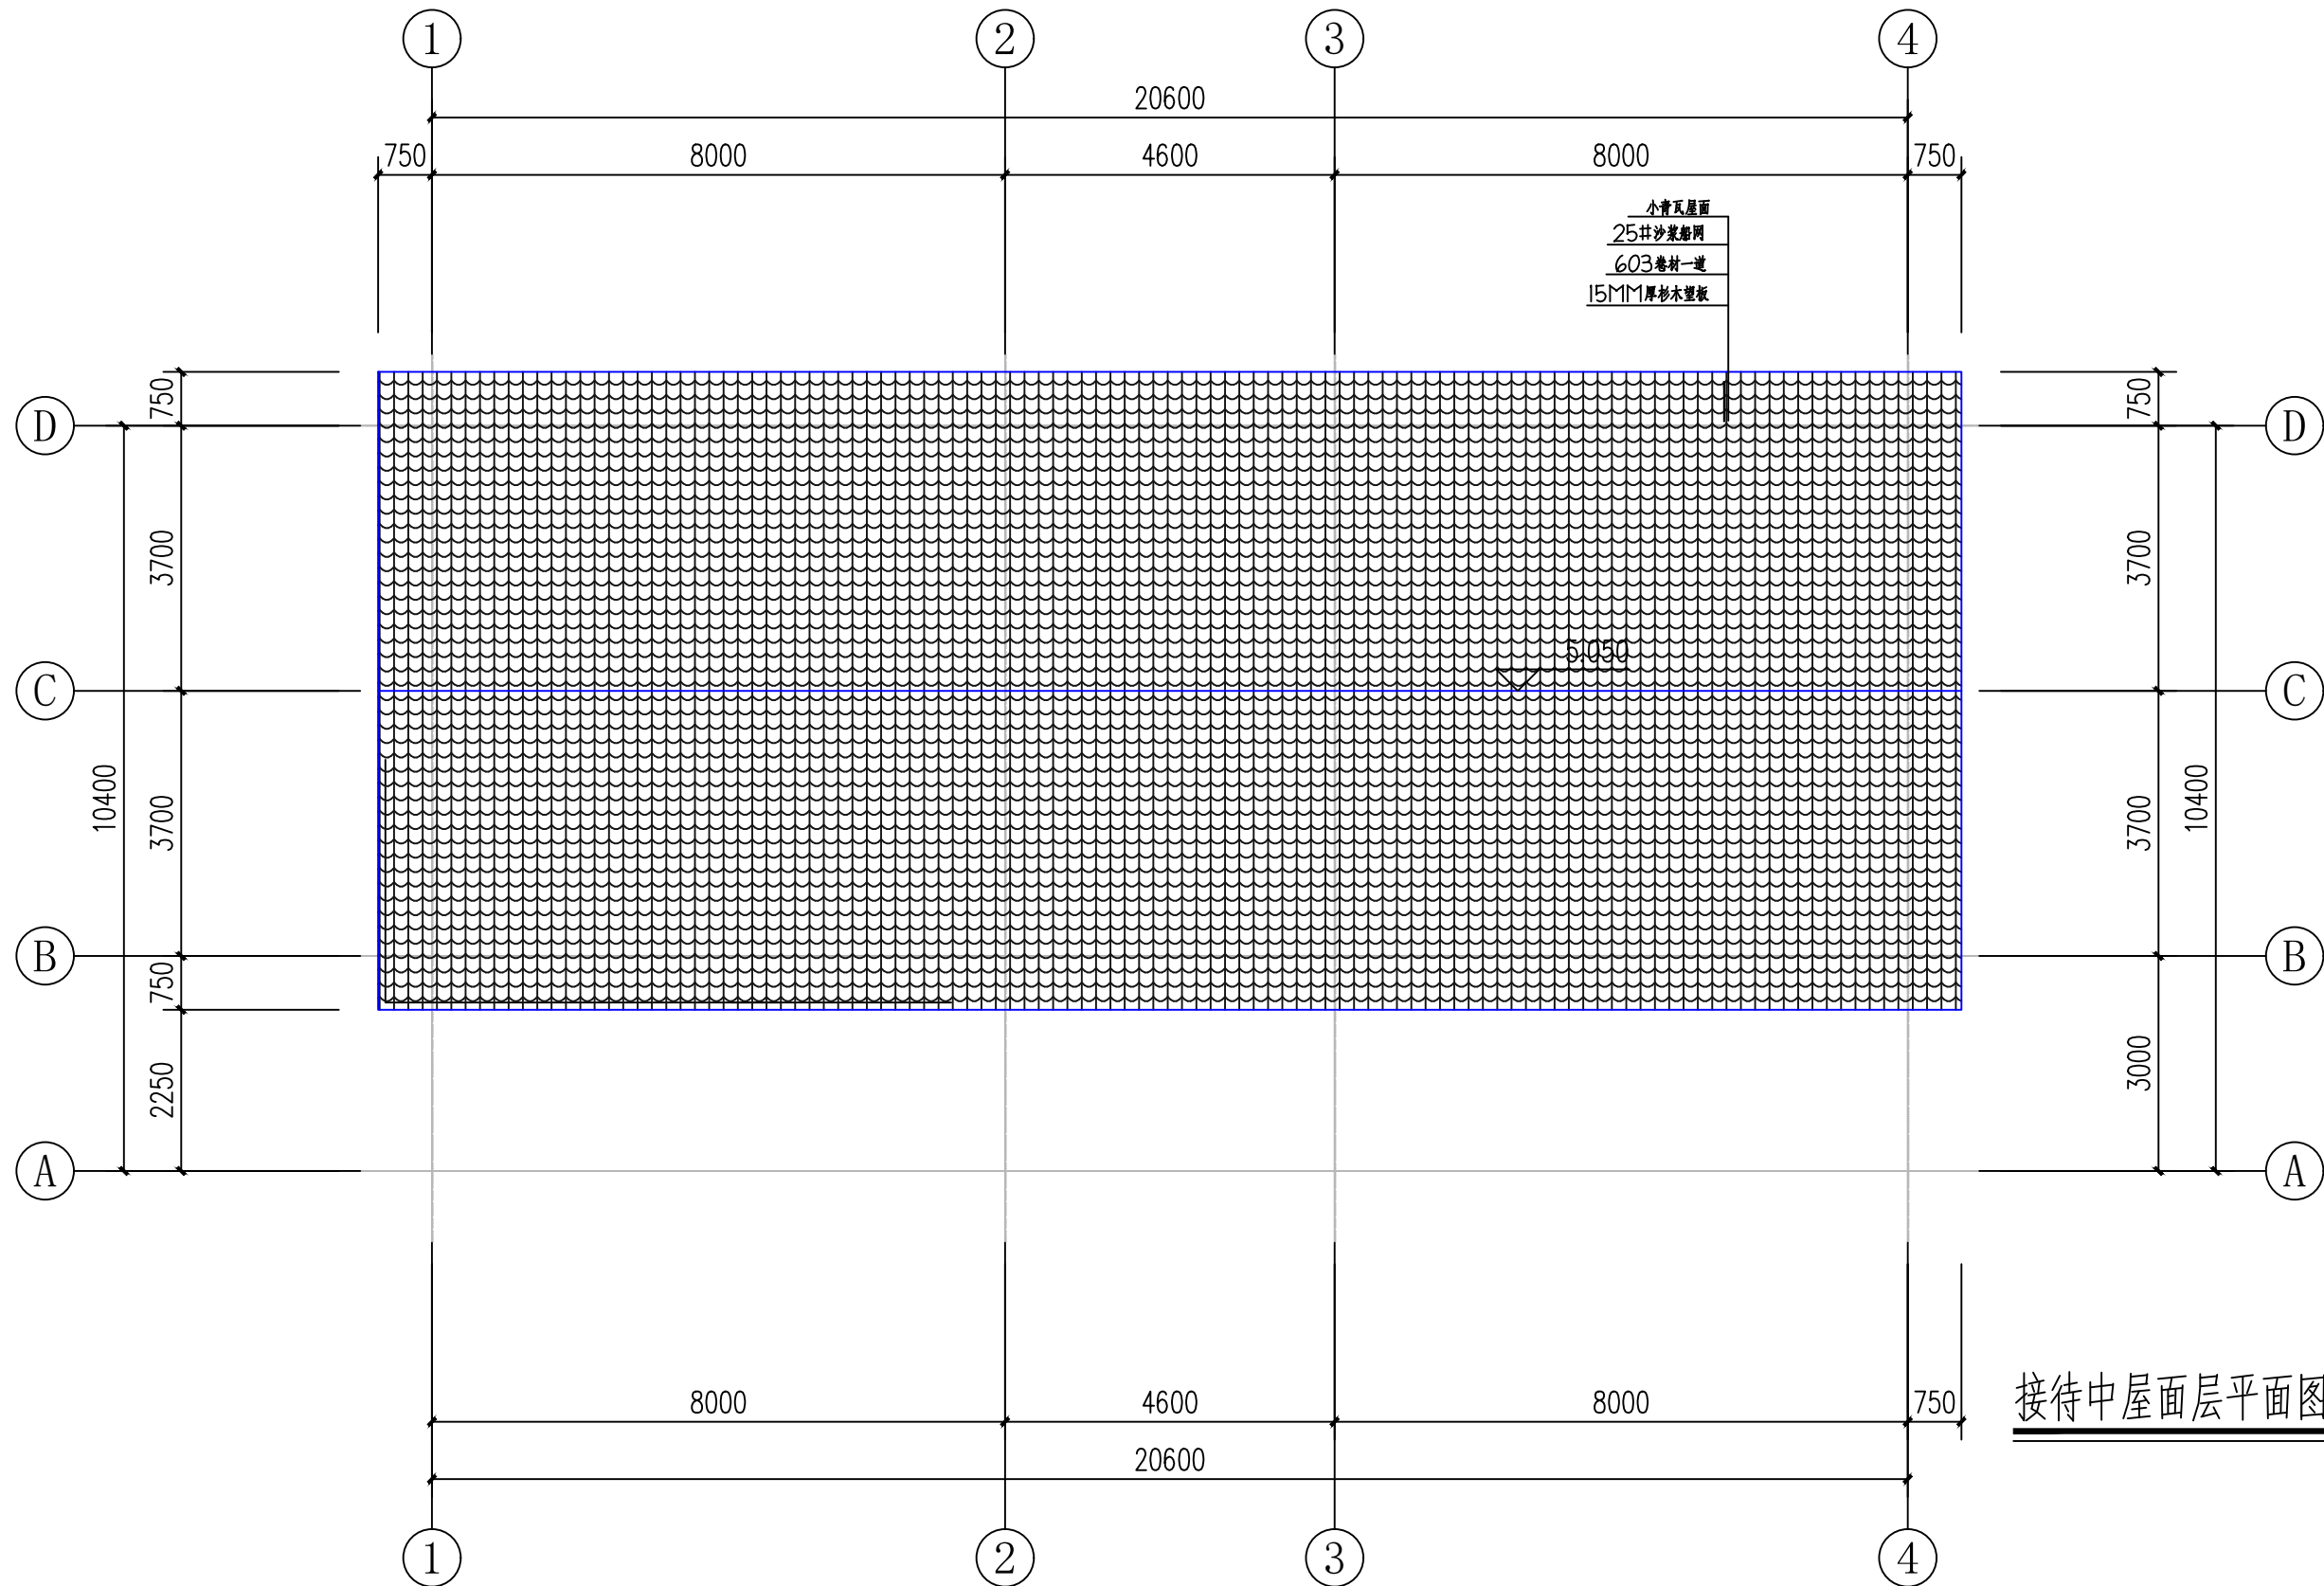

接待中屋面层平面图 1:100



中远设计  
中远智信设计有限公司

Zhongyuan Zhixin Architectural Design Co., Ltd.


建设单位	融安县泗顶镇人民政府
工程项目	融安县泗顶镇三坡村里屯乡村振兴示范点乡村旅游配套基础设施建设项目
子项	
图名	接待中屋面层平面图

图别	市政工程	图号	SZ-10
版本号	一	日期	2024.6
工程号			
保险号			


审定	胡应红	校对	李博
项目负责	李冬升	设计	张延达
专业负责	李东升	证书编号:	
审核	田斯琳		

加盖图章处  
STAMP AREA



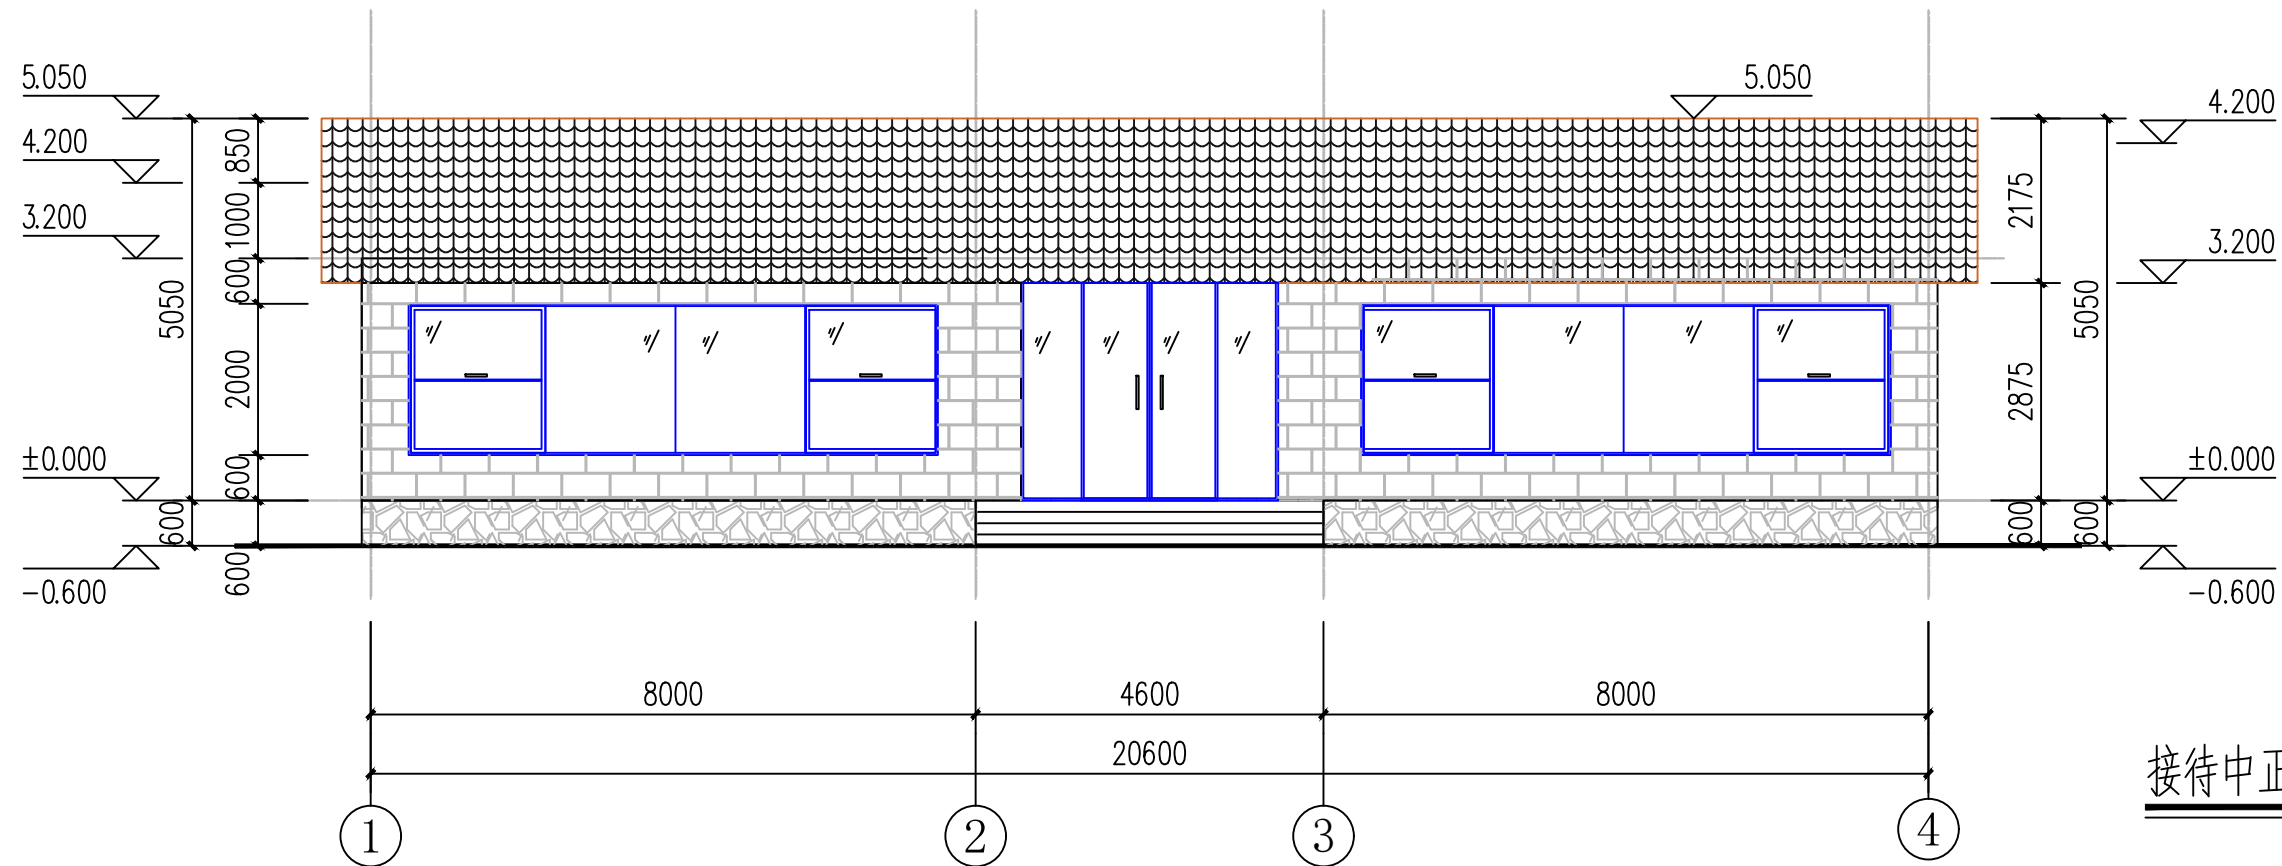

接待中正立面图 1:100

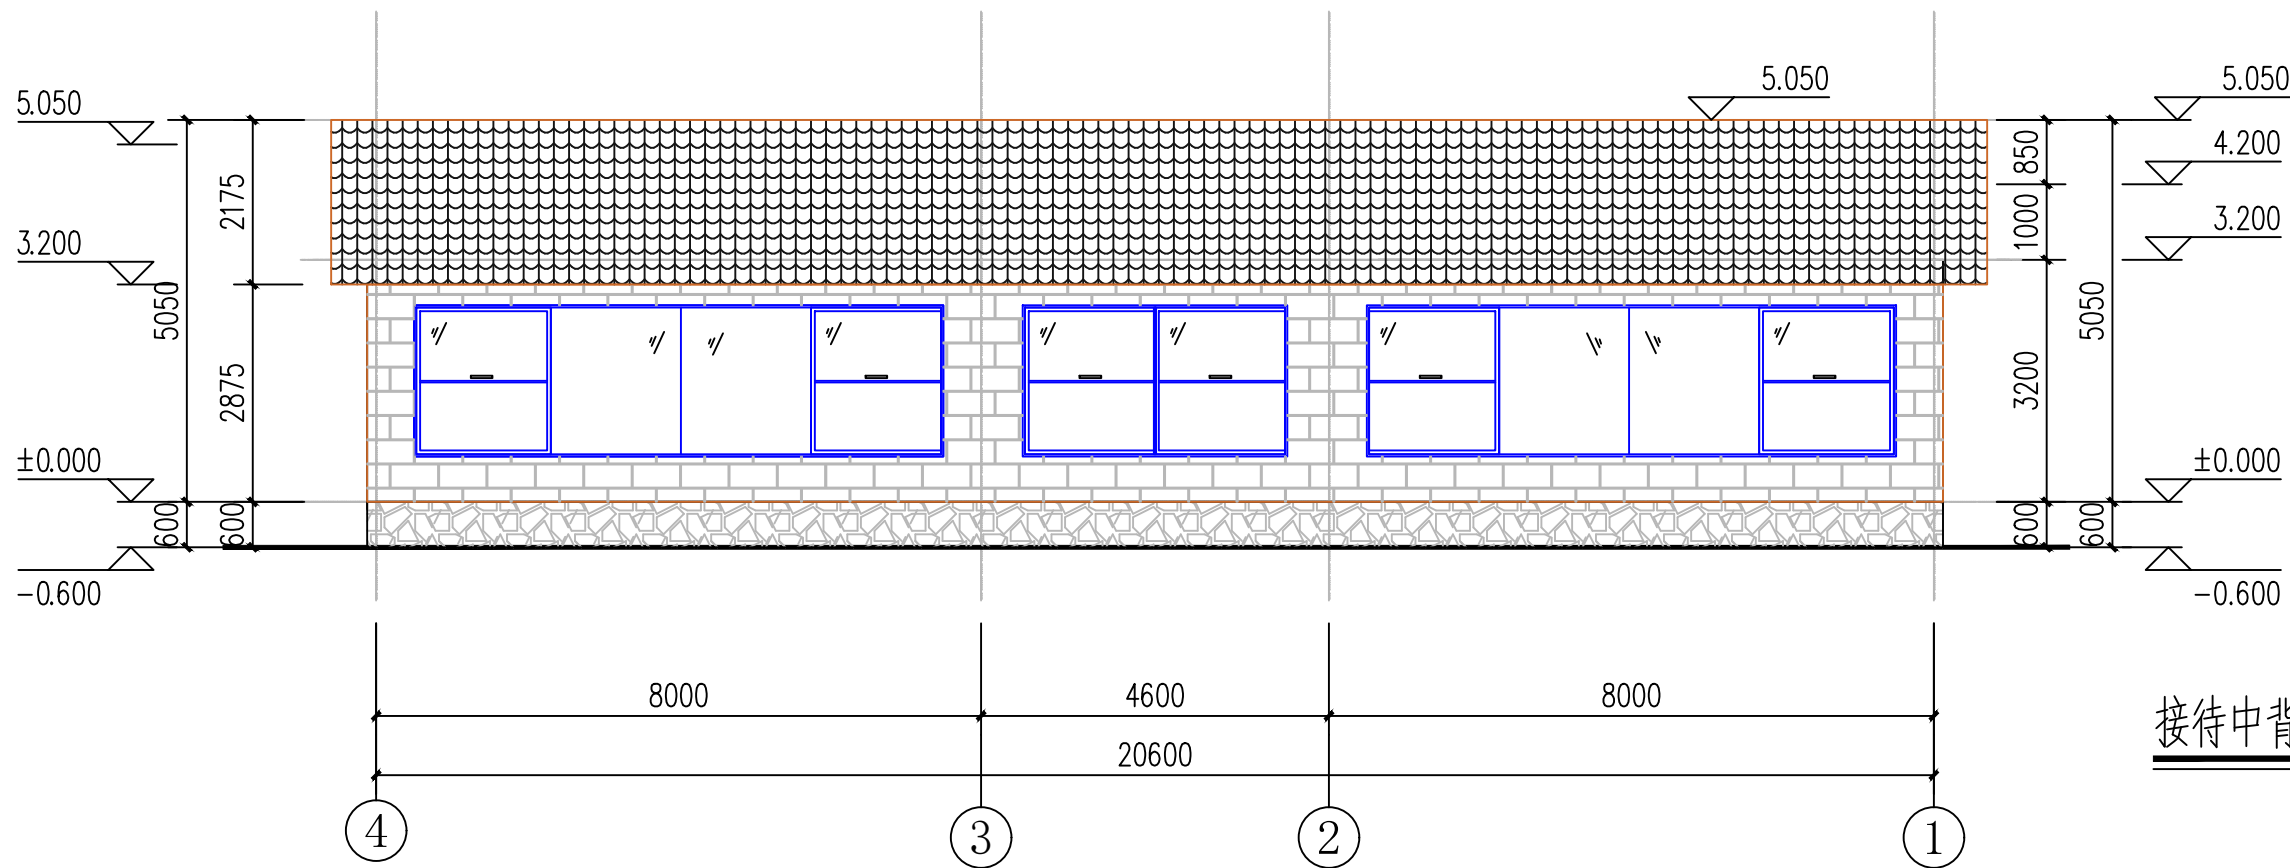

接待中背立面图 1:100



中远设计  
中远智信设计有限公司

Zhongyuan Zhixin Architectural Design Co., Ltd.


建设单位	融安县泗顶镇人民政府
CLIENT	
工程项目	融安县泗顶镇三坡村里村屯乡村振兴示范点乡村旅游配套基础设施建设项目
PROJECT	
子项	
SUBENTRY	
图名	接待中正立面图
TITLE	

图别	市政工程	图号	SZ-11
DRAWING TYPE		DRAWING NO.	
版本号	一	日期	2024.6
EDITION NO.		DATE	
工程号			
PROJ. NO.			
保险号			
INS. NO.			


审定	胡应红	项目负责	李冬升
APPROVED BY		CAPTAIN	
专业负责	李东升	审核	田斯琳
CHIEF ENGL.		EXAMINED BY	

校对	李博	设计	张延达
CHECKED BY		DESIGNED BY	
证书编号			


加盖图章处  
STAMP AREA

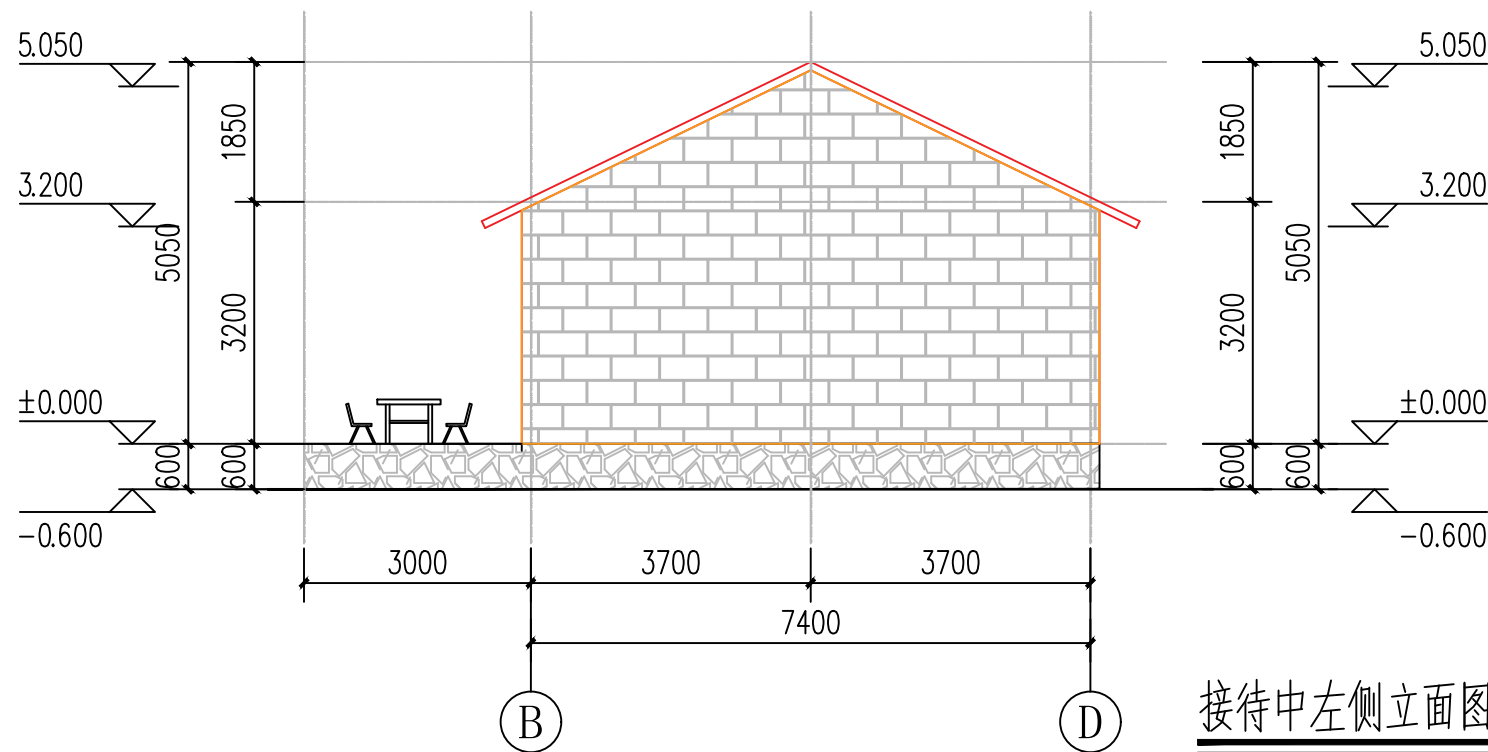


接待中左侧立面图 1:100

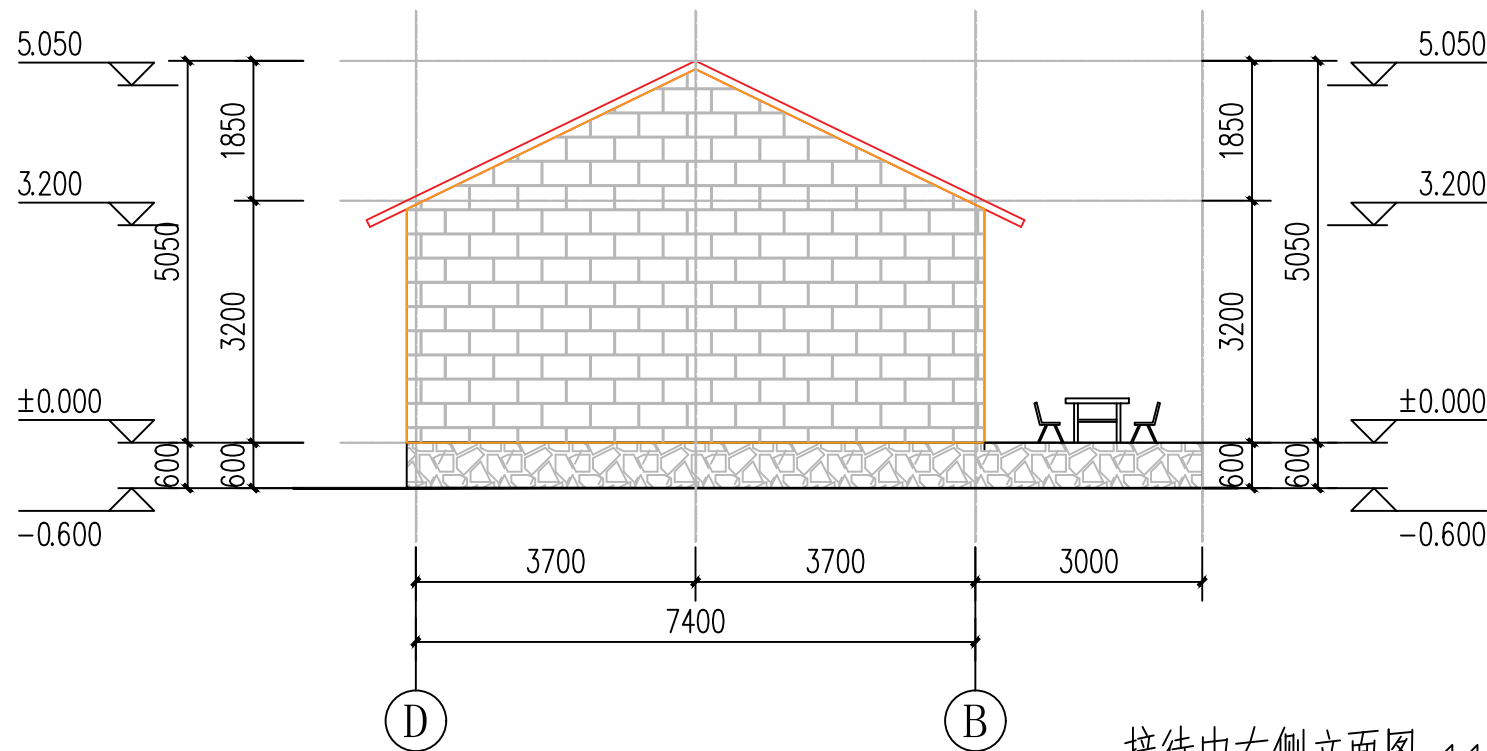


接待中右侧立面图 1:100

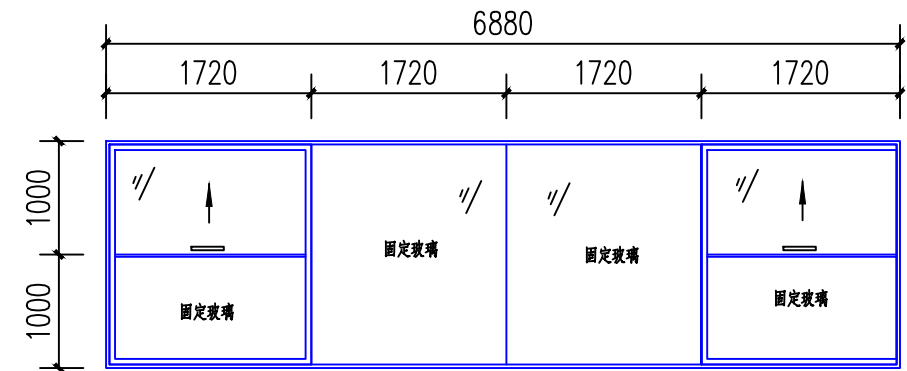

C7020窗口大样

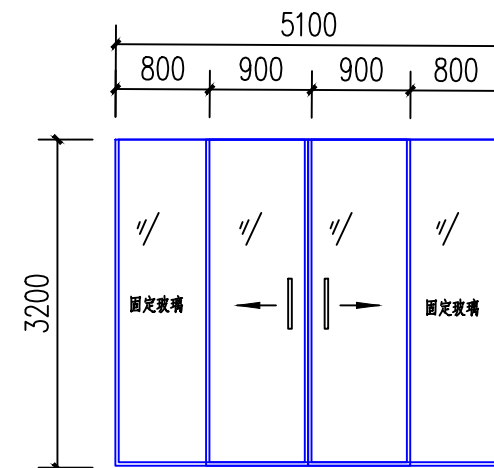

C3432入门大样

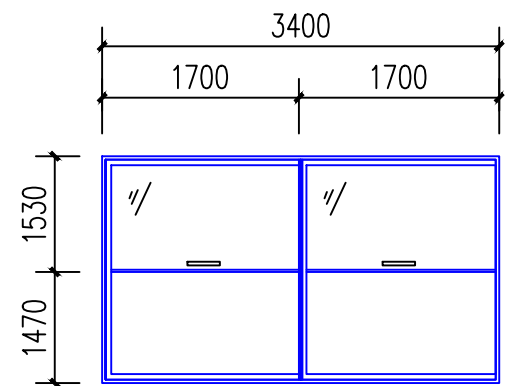

C3420窗口大样

门窗表

类型	设计编号	洞口尺寸(mm)	数量	备注
门	M3432	3400X3200	3	成品厂家定制安装双开玻璃门
窗	C7020	6880X2000	4	成品厂家定制安装玻璃窗
	C3420	3400X2000	1	成品厂家定制安装玻璃窗

- 注:1.所有窗均为断桥铝合金窗+无色透明玻璃,本项目所以门窗套都需定制黑色铝合金内外双包边。  
2.自编门窗立面图仅表示门窗的洞口尺寸及划分形式,开启方式,提供承包制作依据。具体节点构造及门窗型材须由制作厂家依据相关规范制作,并由设计人员及甲方认可。门、窗采用型材应为国家质检部门认定厂家产品,门窗受力件厚度为:窗为1.4mm,门为:2.00mm。  
3.门窗玻璃的选用应符合JG110-2003建筑玻璃应用技术规程。窗采用6mm厚无色透明玻璃。  
4.门窗气密性不得小于四级。



中远设计  
中远智信设计有限公司

Zhongyuan Zhixin Architectural Design Co., Ltd.

建设单位 融安县泗顶镇人民政府  
CLIENT  
工程项目 融安县泗顶镇三坡村里村屯乡村振兴示范点乡村旅游配套基础设施建设项目  
PROJECT  
子项  
SUBENTRY  
图名 门窗表  
TITLE

图别 市政工程  
DRAWING TYPE  
版本号 一  
EDITION NO.  
工程号  
PROJ. NO.  
保险号  
INS. NO.



图号 SZ-12  
DRAWING NO.  
日期 2024.6  
DATE

审定 胡应红  
APPROVED BY  
项目负责 李冬升  
CAPTAIN  
专业负责 李东升  
CHIEF ENGL.  
审核 田斯琳  
EXAMINED BY


校对 李博  
CHECKED BY  
设计 张延达  
DESIGNED BY  
证书编号:

加盖图章处  
STAMP AREA




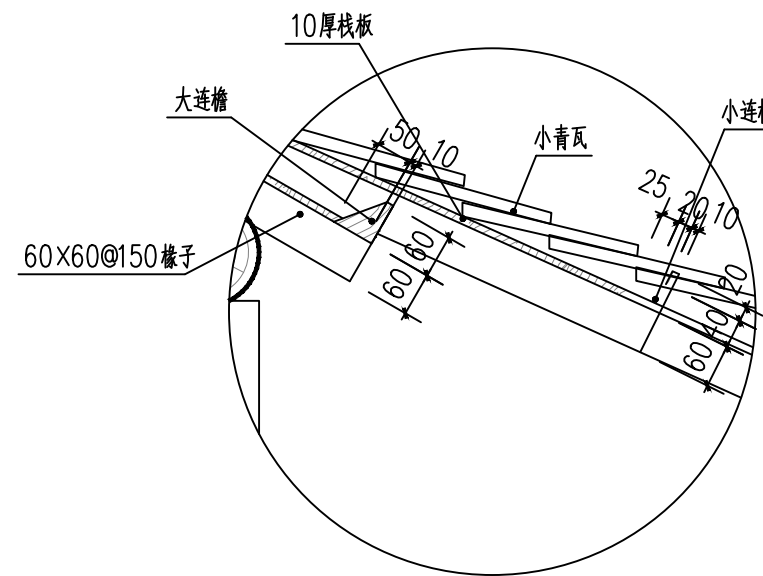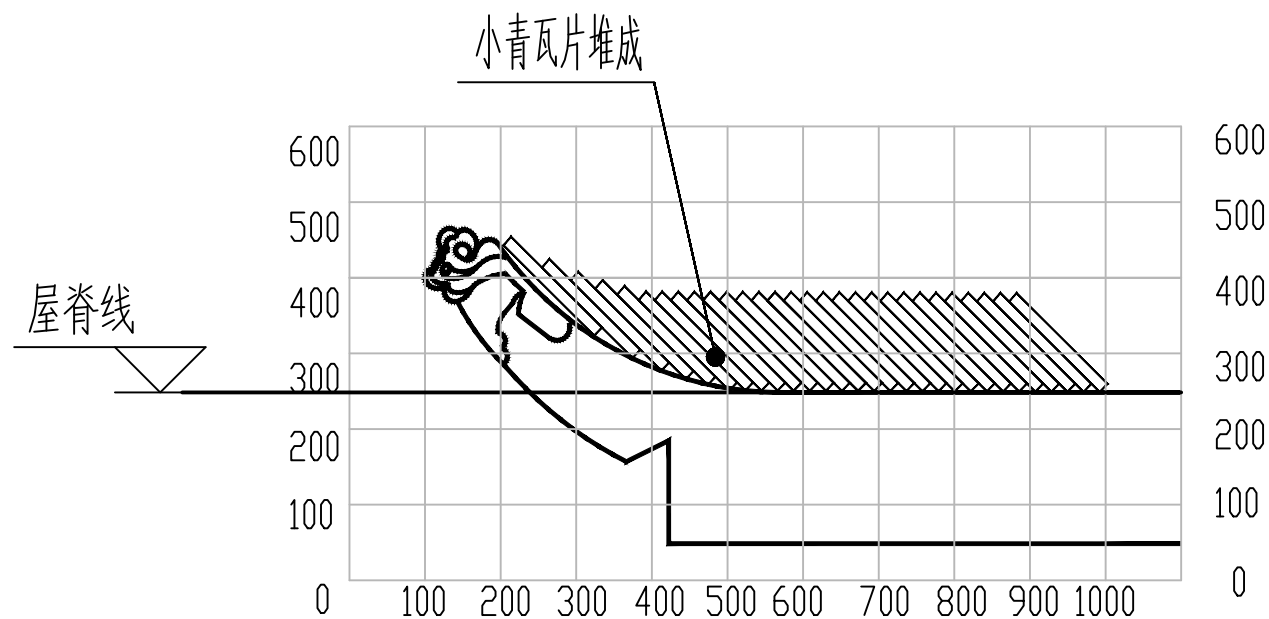

檐口大样图 1:10

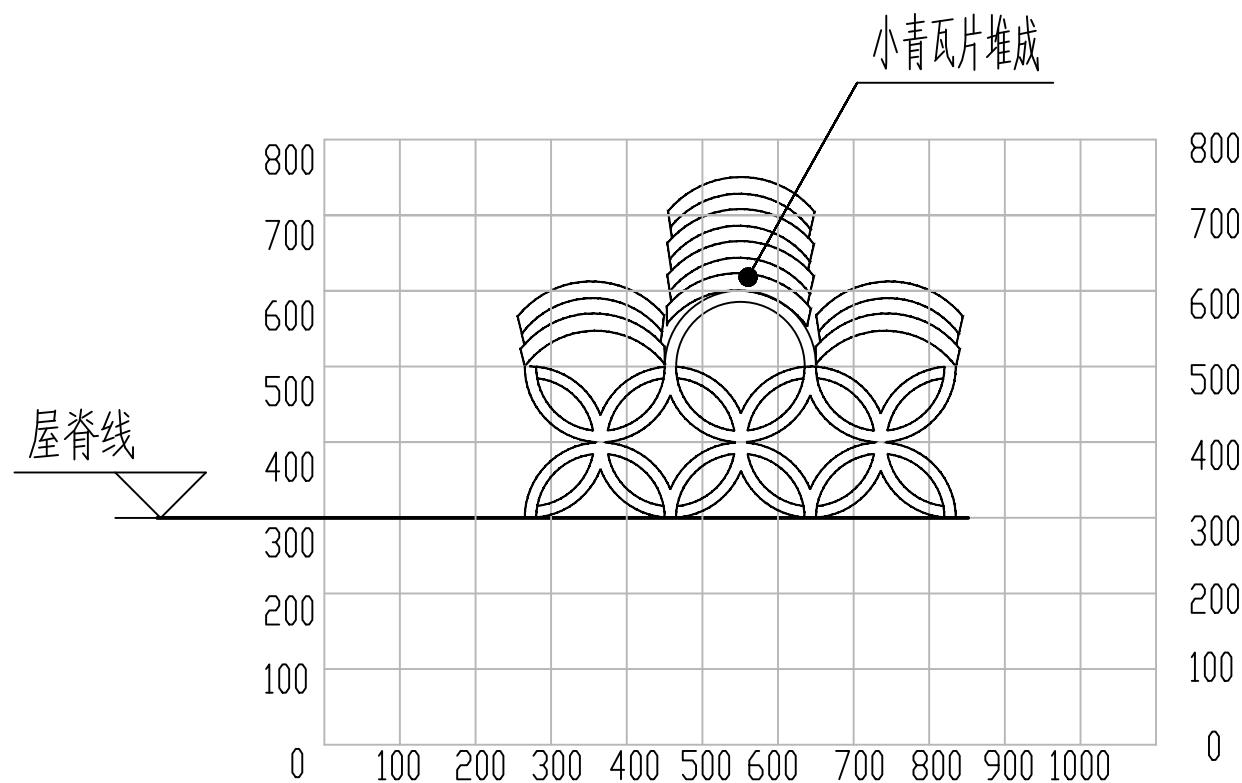

脊吻大样 1:25

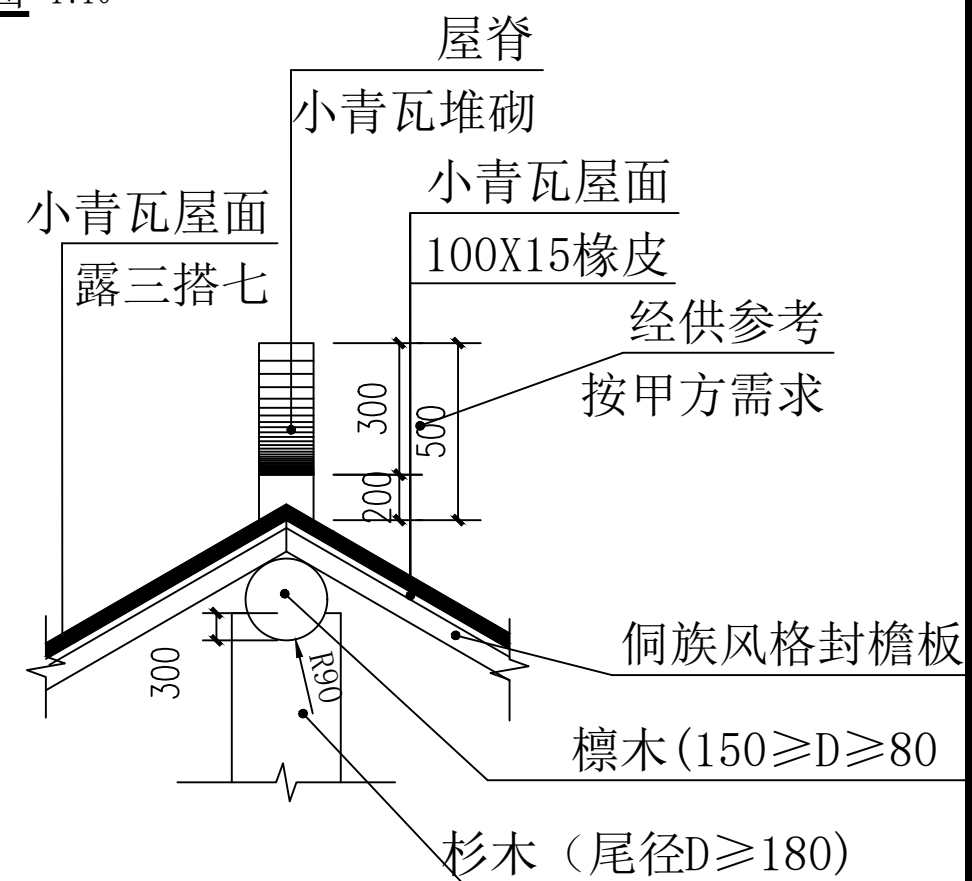

屋脊大样 1:75

附注：1：本设计两端之花式图，为混凝土预制品，安装时用2 $\phi$ 6钢筋深入屋脊中，其最高端高度：215，宽度同屋脊宽。

2：本设计正脊中心样式为瓦片堆积，用用1：1水泥砂浆砌筑嵌入缝隙加固。




建设单位	融安县泗顶镇人民政府
工程项目	融安县泗顶镇三坡村里村屯乡村振兴示范点乡村旅游配套基础设施建设项目
子项	
图名	脊吻大样

图别	市政工程	图号	SZ-13
版本号	一	日期	2024.6
工程号			
保险号			

审定	胡应红	校对	李博
项目负责	李冬升	设计	张延达
专业负责	李东升	证书编号：	
审核	田斯琳		

加盖图章处
STAMP AREA



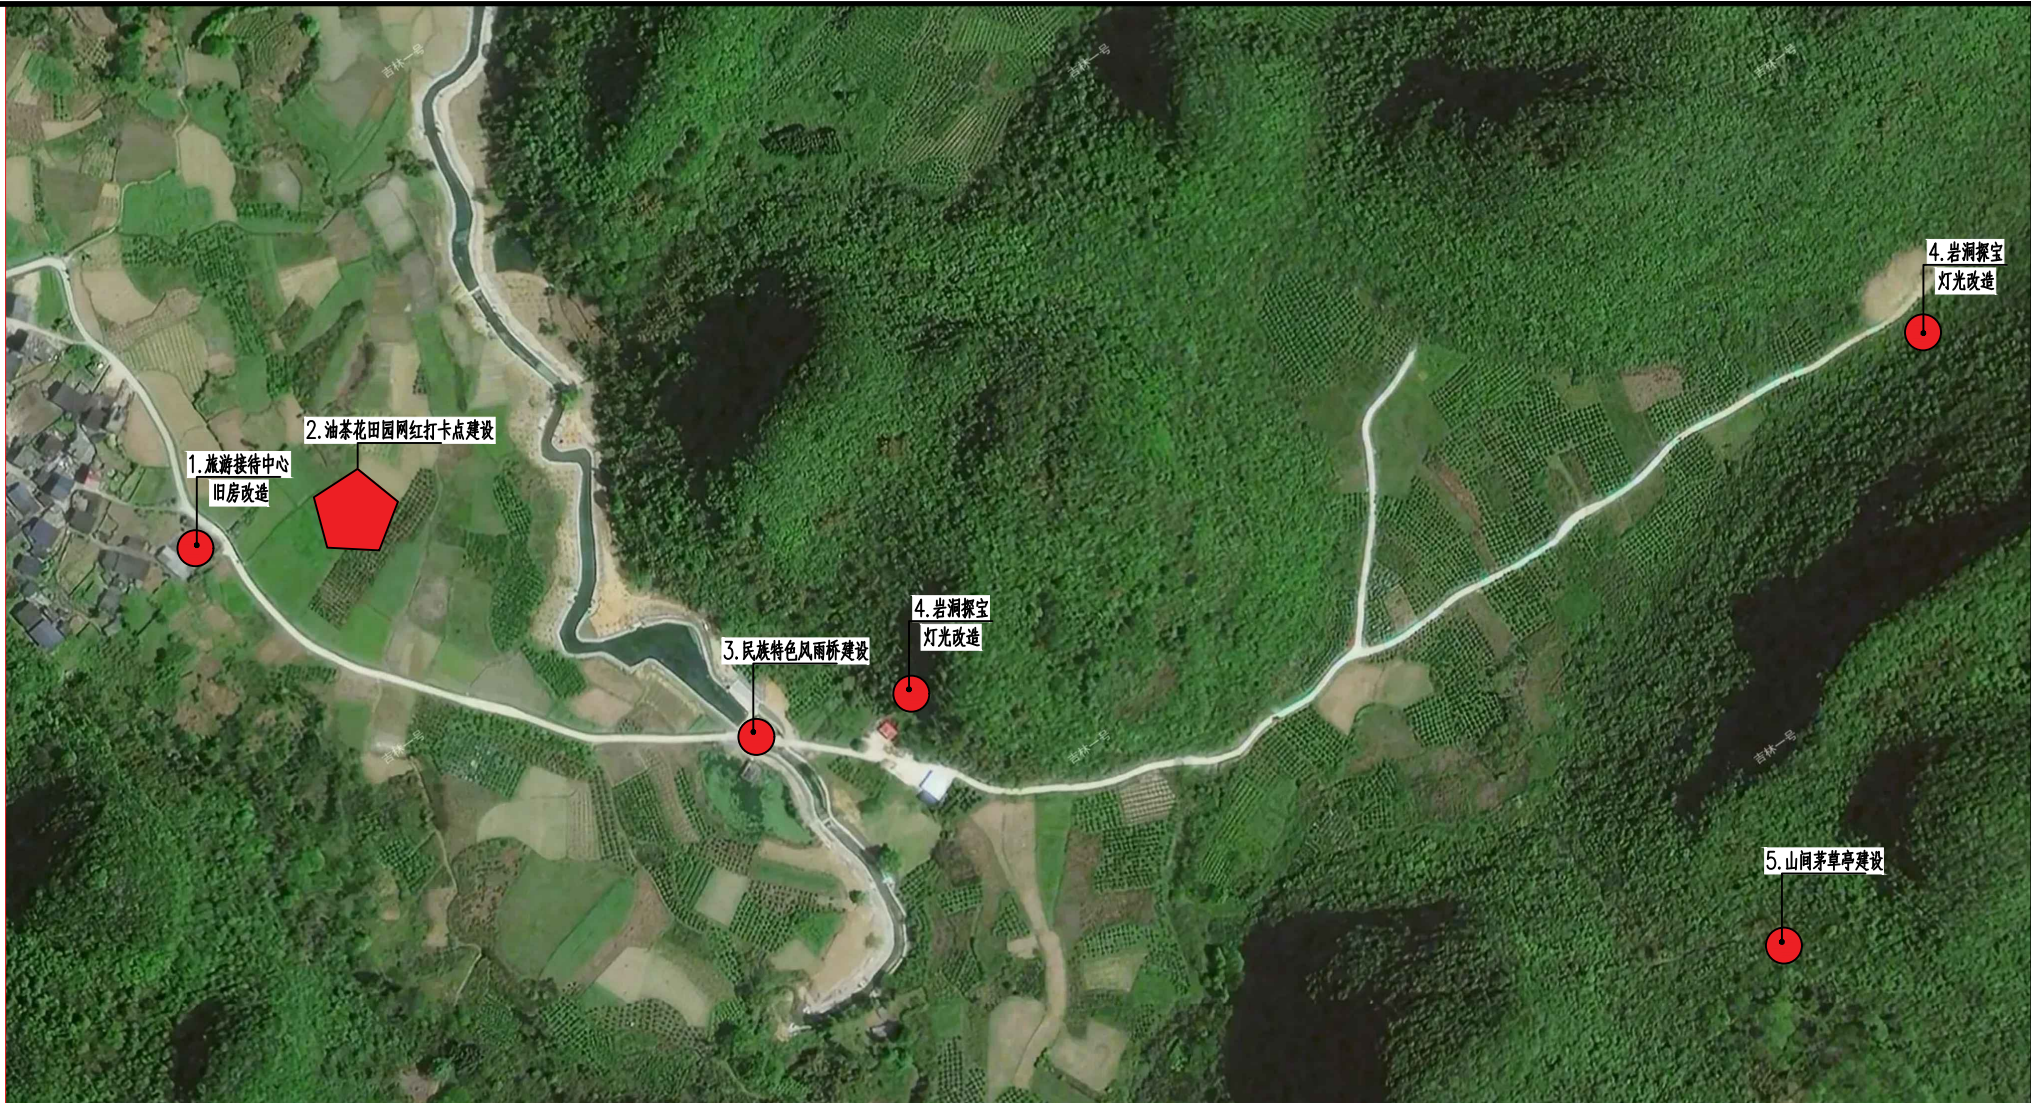

建设内容设计说明：

- 1.原旧房改造升级为游客接待中心，作为游客休息打卡地。
- 2.利用较好的原始田园油菜花的特点建设几个田园间打卡点作为点缀，能更凸显特点。
- 3.利用原有普通的盖板涵上建设一座有民族风情特点的风雨桥。
- 4.利用天然洞穴加灯光建设，形成具有天然岩洞的探洞旅游打卡地。
- 5.在山间步道中建设2处特色茅草屋作为休息拍照打卡点。

旅游项目一期建设总平面布置图



**中远设计**  
中远智信设计有限公司  
Zhongyuan Zhixin Architectural Design Co., Ltd.

建设单位	融安县泗顶镇人民政府
工程项目	融安县泗顶镇三坡村里屯乡村振兴示范点乡村旅游配套基础设施建设项目
子项	
图名	旅游项目一期建设总平面布置图


图别	市政工程	图号	SZ-14
版本号	—	日期	2024.6
工程号			
保险号			

审定	胡应红	图章	
项目负责	李冬升	图章	
专业负责	李冬升	图章	
审核	田斯琳	图章	

校对	李博	图章	
设计	张延达	图章	
证书编号			

加盖图章处
STAMP AREA



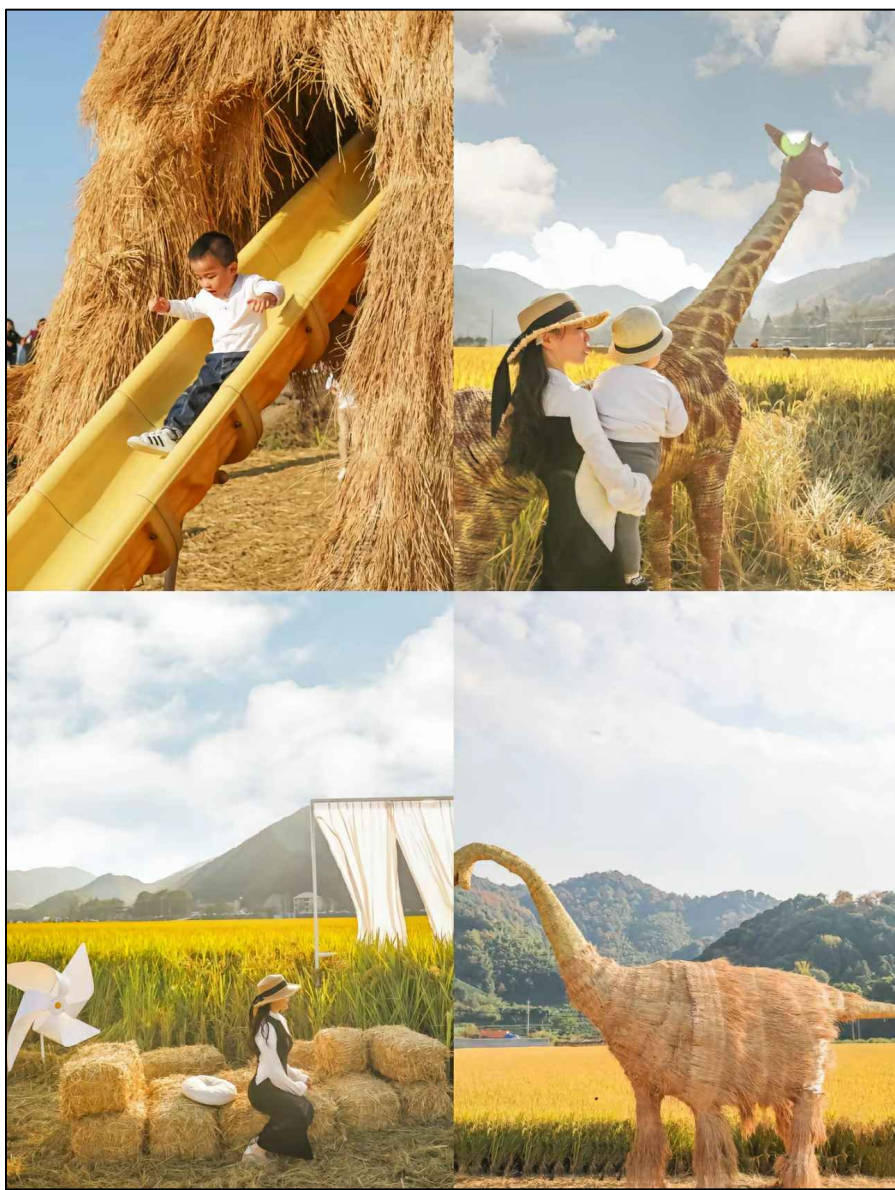

稻田打卡点案例图




稻田打卡点案例图



稻田打卡点案例图




稻田打卡点案例图

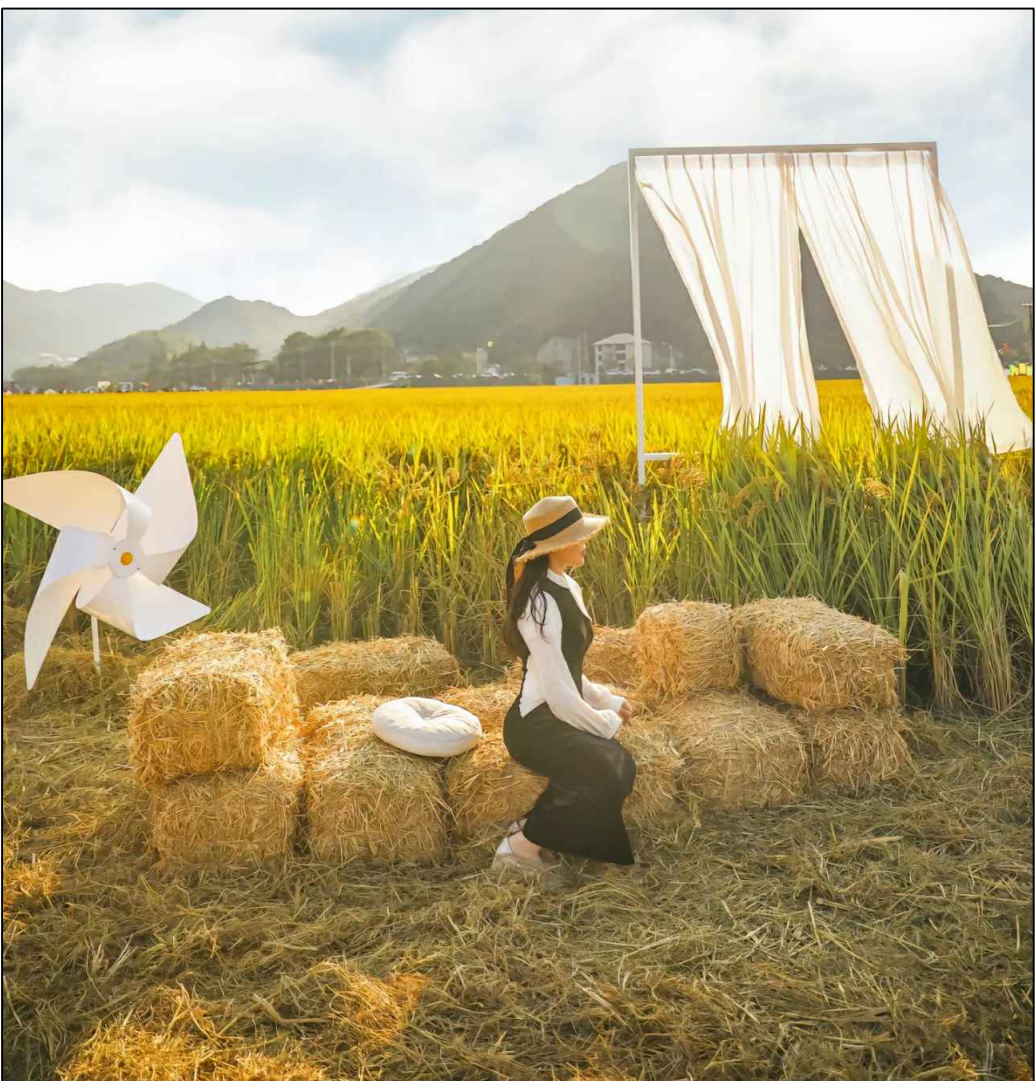

稻田打卡点案例图



注:以上茅草工艺品为茅草元素有厂家编制安装，具体样式和布置位置可根据村委会意见进行布置打卡点。本项目茅草元素打卡点设置5处。



**中远设计**  
中远智信设计有限公司  
Zhongyuan Zhixin Architectural Design Co., Ltd.

建设单位	融安县泗顶镇人民政府
工程项目	融安县泗顶镇三坡村里村乡村振兴示范点乡村旅游配套基础设施建设项目
子项	
图名	稻田打卡点案例图

图别	市政工程	图号	SZ-15
版本号	一	日期	2024.6
工程号			
保险号			

审定	胡应红	校对	李博
项目负责	李冬升	设计	张延达
专业负责	李东升	证书编号:	
审核	田斯琳		

校对	李博	设计	张延达
证书编号:			

加盖图章处
STAMP AREA






稻田打卡点案例图




稻田天梯案例图

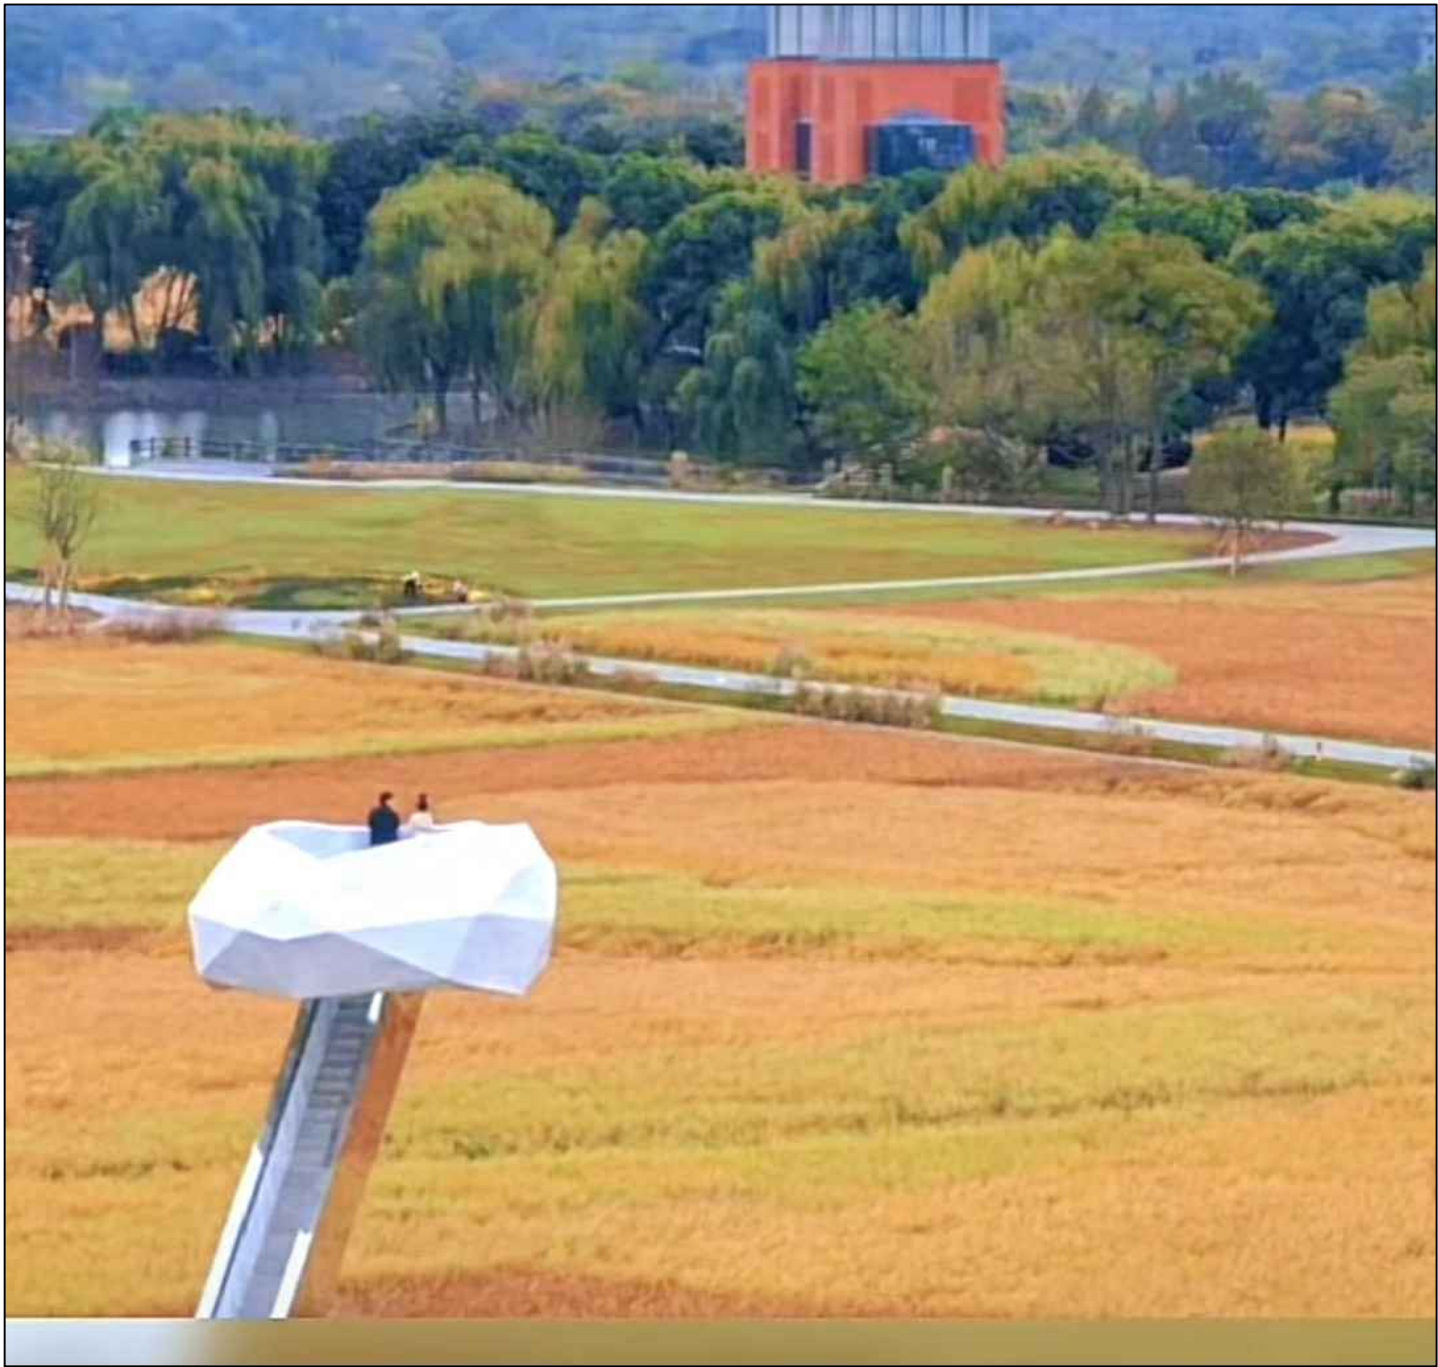

稻田天梯案例图

注：

- 成品定制一个秋千打卡元素工艺品，（由厂家这边定制安装，具体样式可根据厂家提供进行选择。
- 成品定制一处田园天梯，（由厂家这边定制安装，具体样式可根据厂家提供进行选择。



**中远设计**  
中远智信设计有限公司  
Zhongyuan Zhixin Architectural Design Co., Ltd.


建设单位	融安县泗顶镇人民政府
工程项目	融安县泗顶镇三坡村里村屯乡村振兴示范点乡村旅游配套基础设施建设项目
子项	
图名	稻田天梯案例图

图别	市政工程	图号	SZ-16
版本号	一	日期	2024.6
工程号			
保险号			

审定	胡应红	校对	李博
项目负责	李冬升	设计	张延达
专业负责	李东升	证书编号：	
审核	田斯琳		

加盖图章处
STAMP AREA



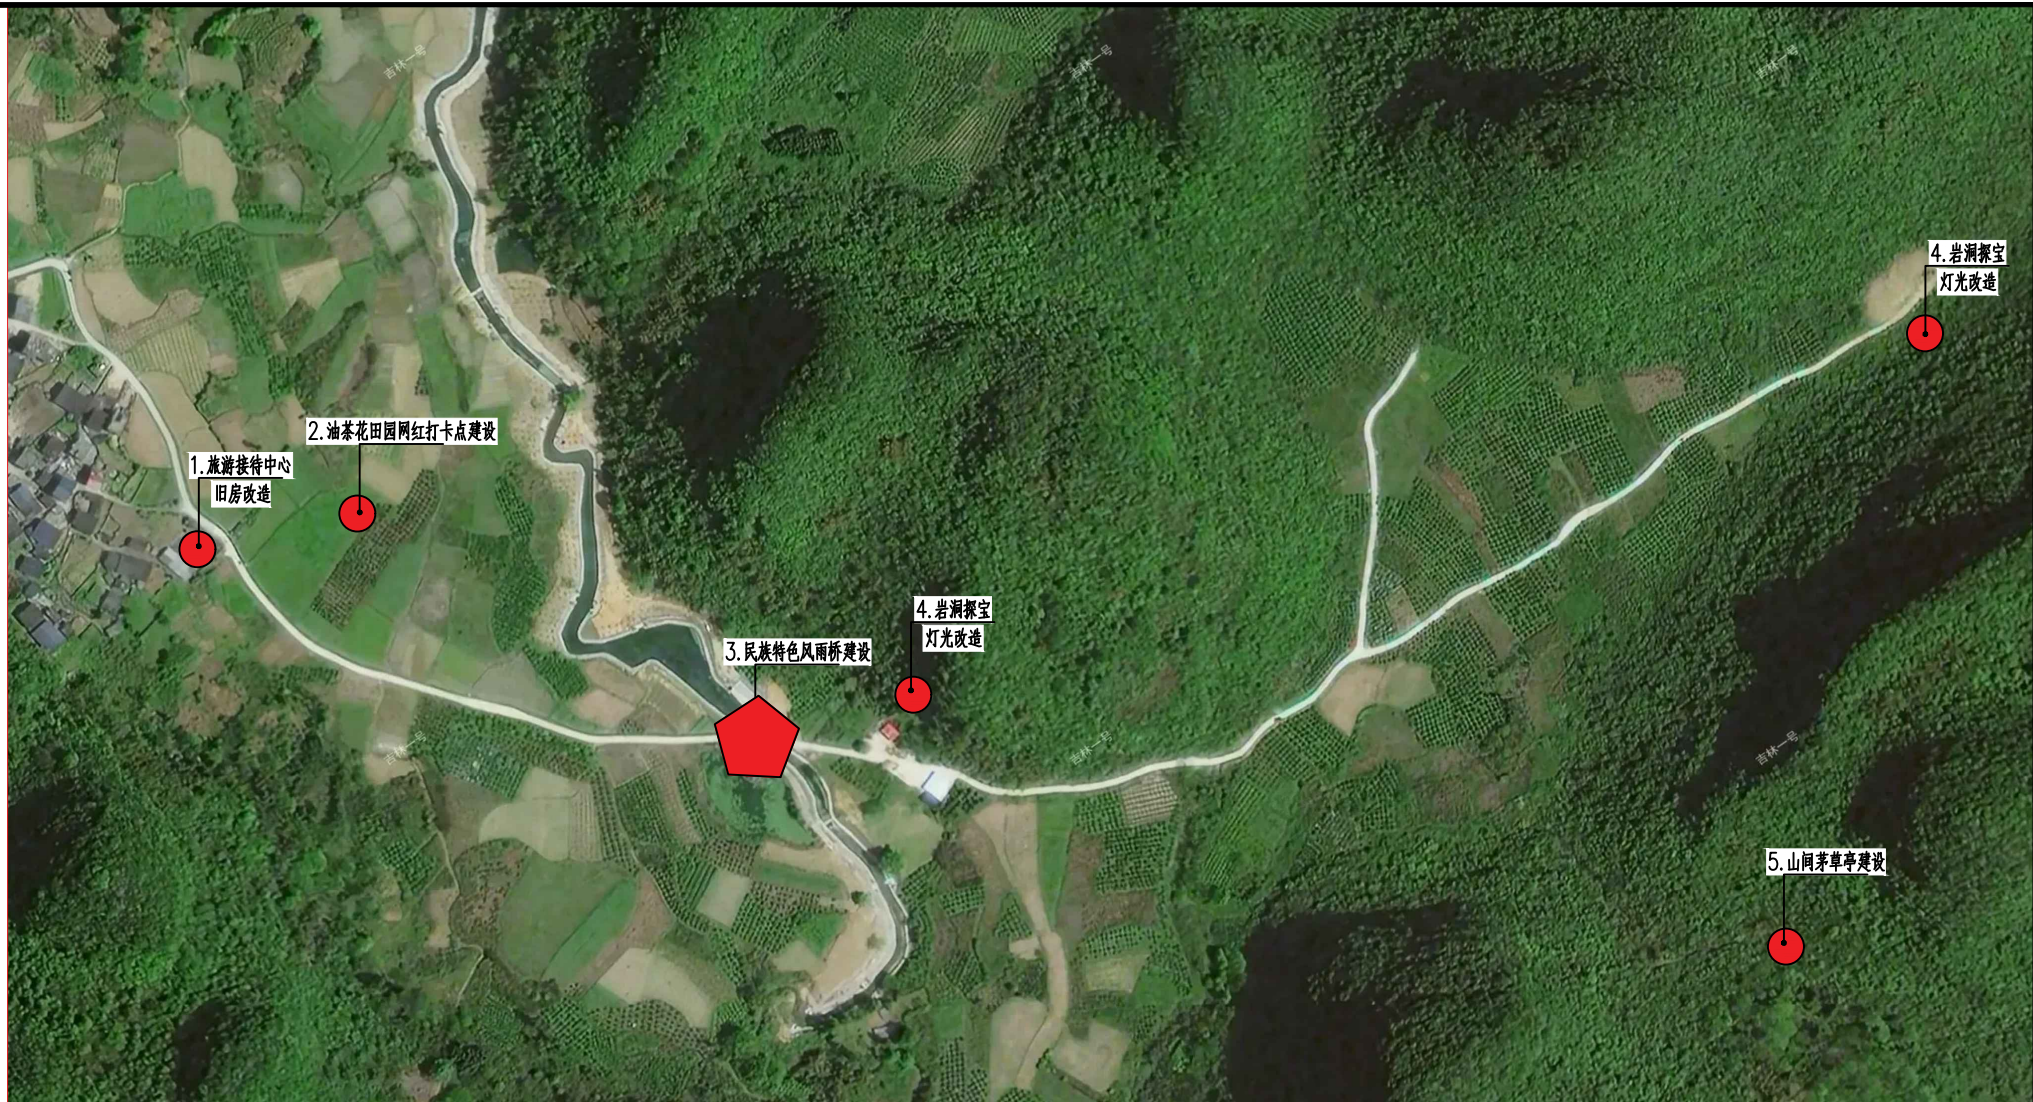

建设内容设计说明：

- 1.原旧房改造升级为游客接待中心，作为游客休息打卡地。
- 2.利用较好的原始田园油菜花的特点建设几个田园网红打卡点，能更凸显特点。
- 3.利用原有普通的盖板涵上建设一座有民族风情特点的风雨桥。
- 4.利用天然洞穴加灯光建设，形成具有天然岩洞的探洞旅游打卡地。
- 5.在山间步道中建设2处特色茅草屋作为休息拍照打卡点。

旅游项目一期建设总平面布置图



**中远设计**  
中远智信设计有限公司  
Zhongyuan Zhixin Architectural Design Co., Ltd.

建设单位 CLIENT	融安县酒顶镇人民政府
工程项目 PROJECT	融安县酒顶镇三坡村里屯乡村振兴示范点乡村旅游配套基础设施建设项目
子项 SUBENTRY	
图名 TITLE	风雨桥改造

图别 DRAWING TYPE	市政工程	图号 DRAWING NO.	SZ-17
版本号 EDITION NO.	—	日期 DATE	2024.6
工程号 PROJ. NO.			
保险号 INS. NO.			

审定 APPROVED BY	胡应红	项目负责 CAPTAIN	李冬升
专业负责 CHIEF ENGR.	李冬升	审核 EXAMINED BY	田斯琳


校对 CHECKED BY	李博	设计 DESIGNED BY	张延达
证书编号：			

加盖图章处 STAMP AREA
---------------------





风雨桥效果图



**中远设计**  
中远智信设计有限公司  
Zhongyuan Zhixin Architectural Design Co., Ltd.



建设单位	融安县泗顶镇人民政府
工程项目	融安县泗顶镇三坡村里屯乡村振兴示范点乡村旅游配套基础设施建设项目
子项	
图名	风雨桥效果图

图别	市政工程	图号	SZ-18
DRAWING TYPE		DRAWING NO.	
版本号	一	日期	2024.6
EDITION NO.		DATE	
工程号			
PROJ. NO.			
保险号			
INS. NO.			

审定	胡应红	校对	李博
APPROVED BY		CHECKED BY	
项目负责	李冬升	设计	张延达
CAPTAIN		DESIGNED BY	
专业负责	李东升	证书编号:	
CHIEF ENGL.			
审核	田斯琳		
EXAMINED BY			


加盖图章处
STAMP AREA



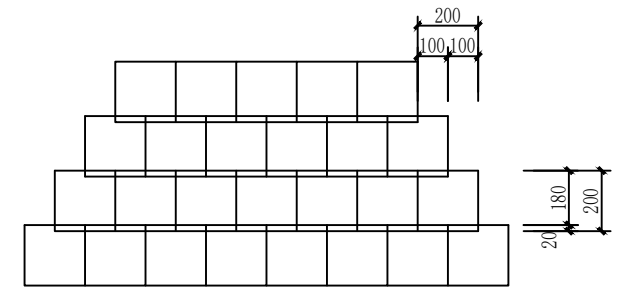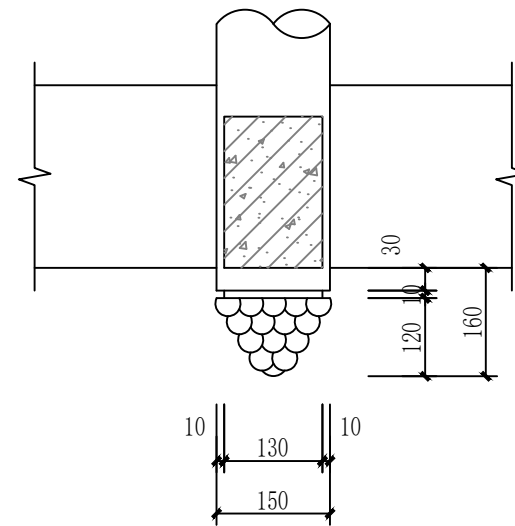

两侧楼亭屋面盖瓦示意图 1:20

② 吊柱大样 1:10

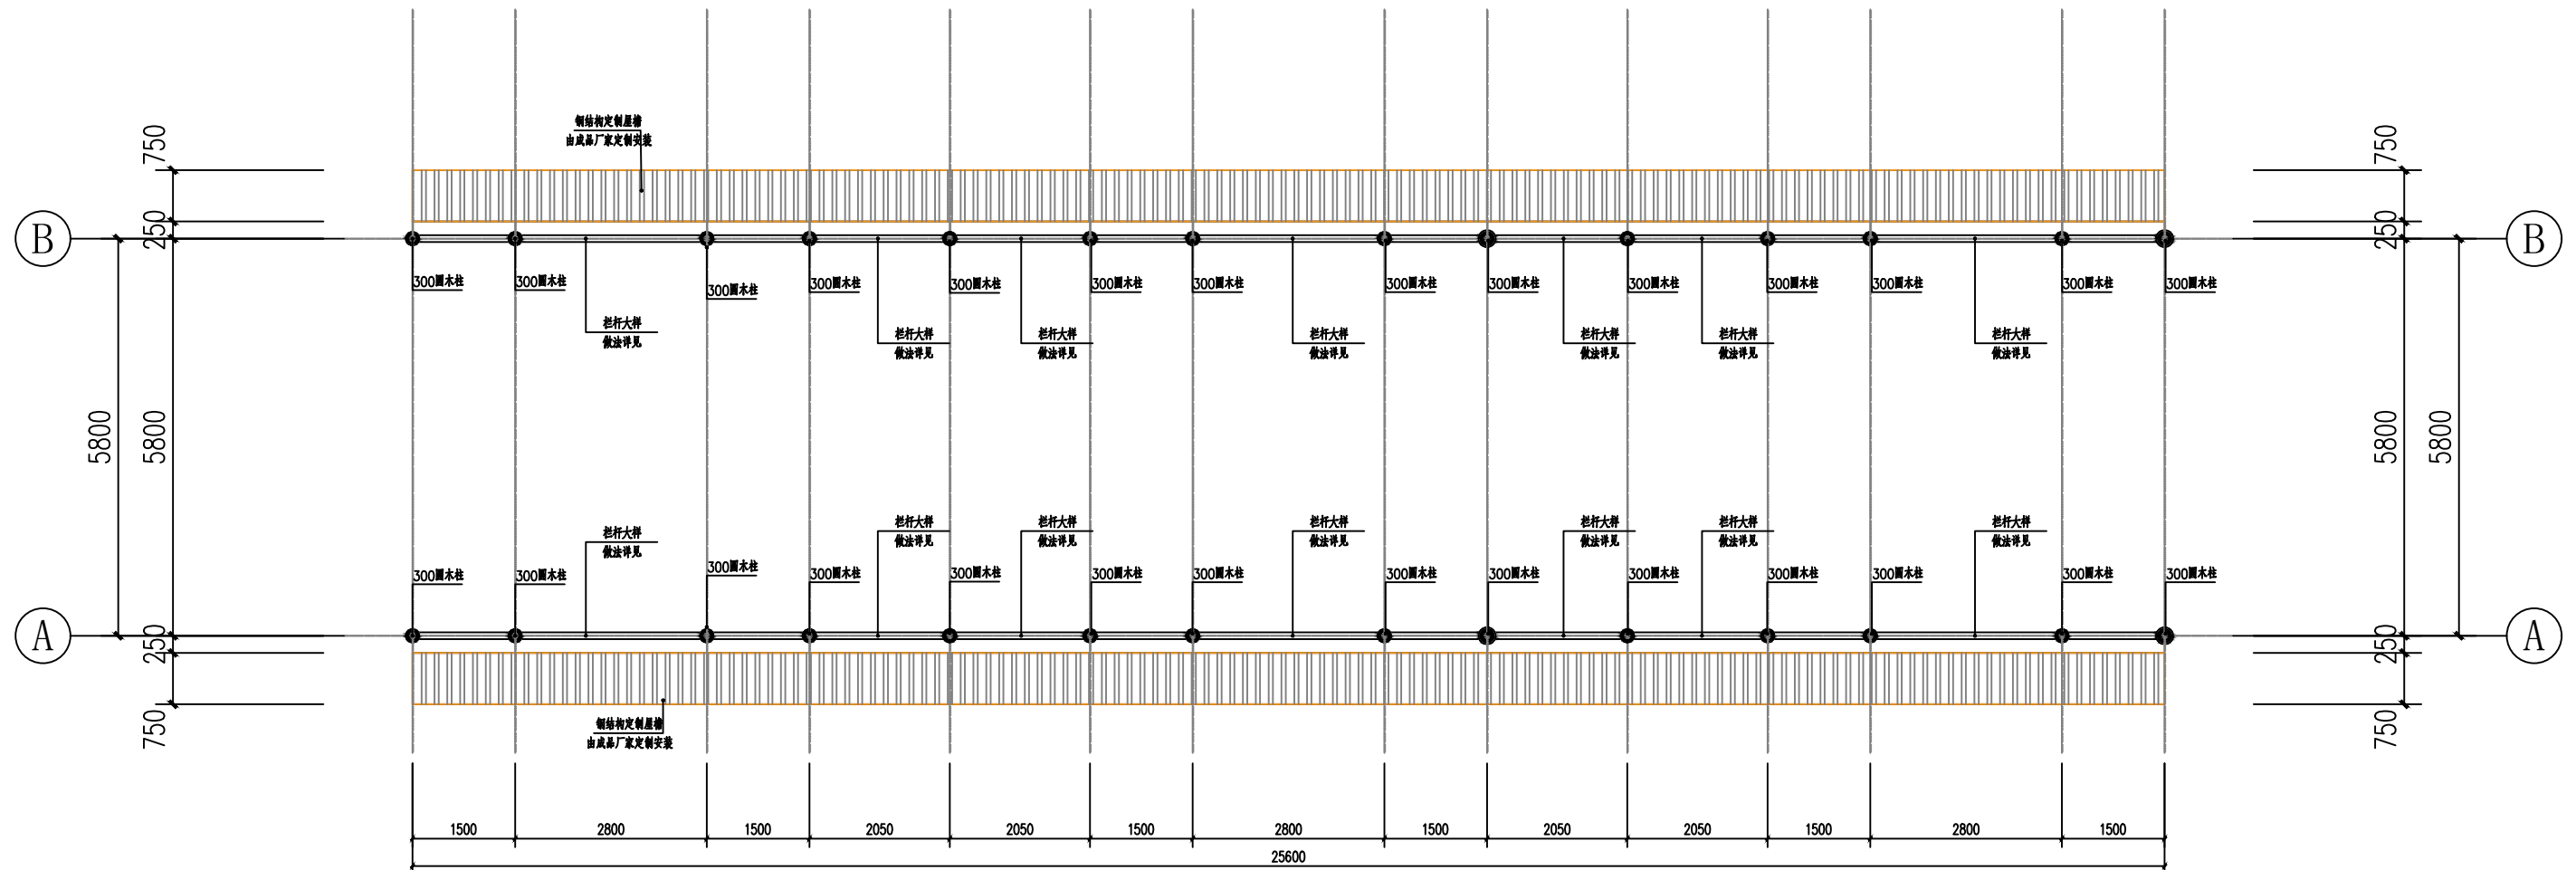

一层平面布置图 1:100

注:本项目为木结构牌楼工艺,本项目建设由专业木结构厂家进行安装施工,施工时,需按照牌楼专业厂家进行确定材料,在施工过程中,可根据厂家意见和设计沟通调整结构,具体施工可参照厂家和实际地况进行调整。



中远设计  
中远智信设计有限公司

Zhongyuan Zhixin Architectural Design Co., Ltd.


建设单位	融安县泗顶镇人民政府
CLIENT	
工程项目	融安县泗顶镇三坡村里屯乡村振兴示范点乡村旅游配套基础设施建设项目
PROJECT	
子项	
SUBENTRY	
图名	一层平面布置图
TITLE	

图别	市政工程	图号	SZ-19
DRAWING TYPE		DRAWING NO.	
版本号	一	日期	2024.6
EDITION NO.		DATE	
工程号			
PROJ. NO.			
保险号			
INS. NO.			


审定	胡应红	项目负责	李冬升
APPROVED BY		CAPTAIN	
专业负责	李东升	专业负责	李东升
CHIEF ENGL.		CHIEF ENGL.	
审核	田斯琳	审核	田斯琳
EXAMINED BY		EXAMINED BY	

校对	李博	设计	张延达
CHECKED BY		DESIGNED BY	
证书编号:		证书编号:	


加盖图章处  
STAMP AREA

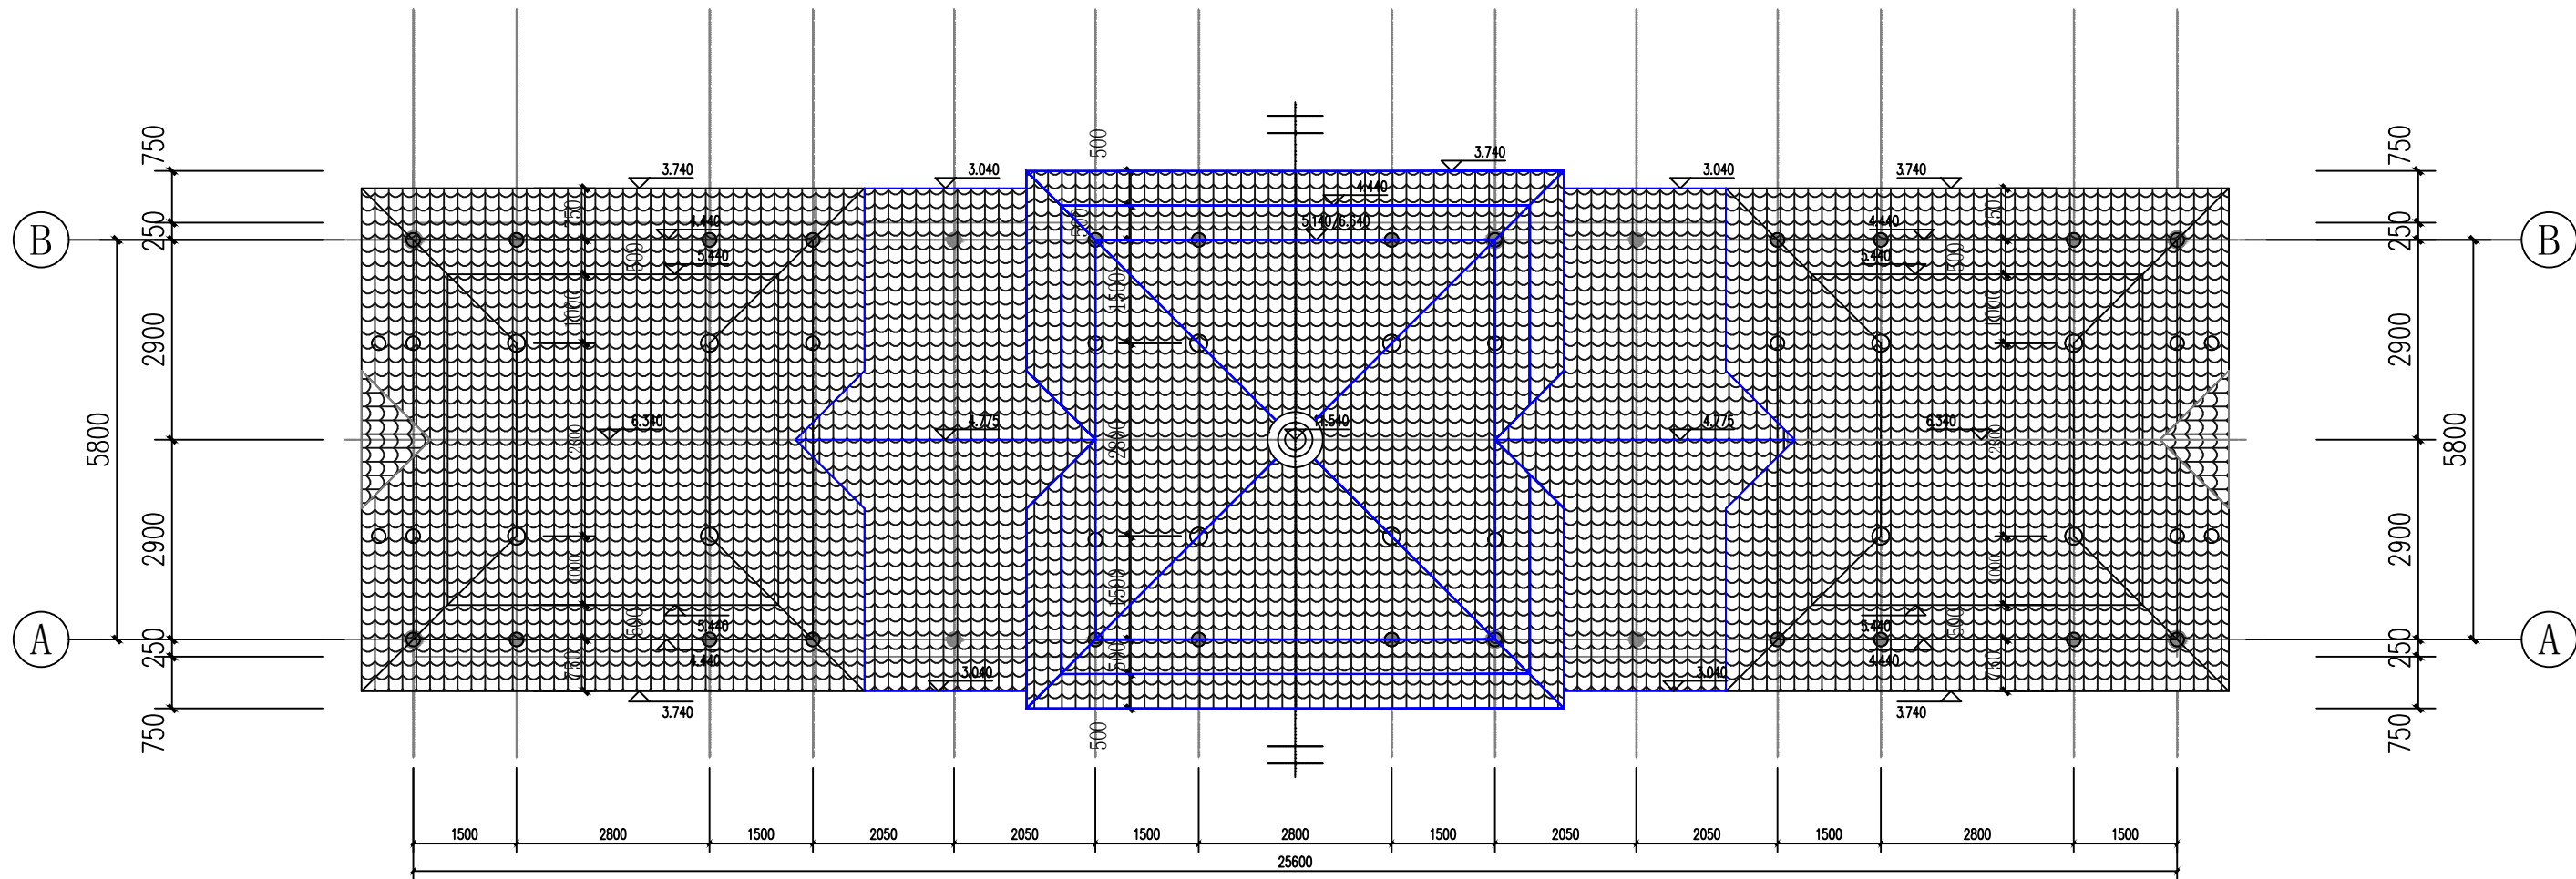


屋面层平面布置图 1:100

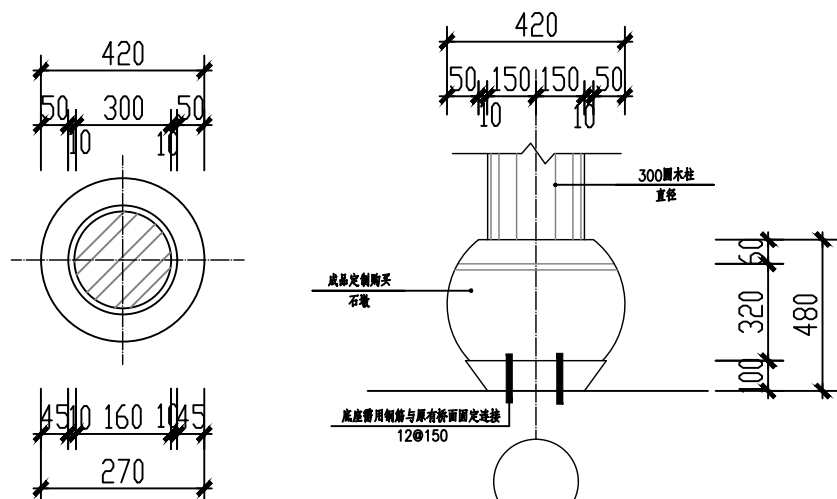


护栏立面大样图 1:50

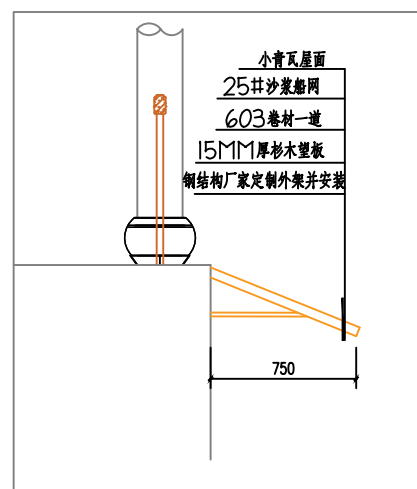

钢架飘檐大样图 1:50

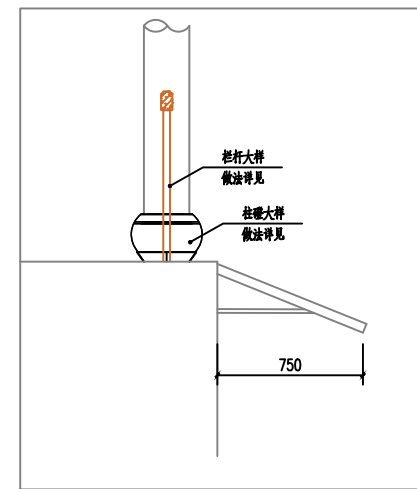

栏杆大样大样图 1:50

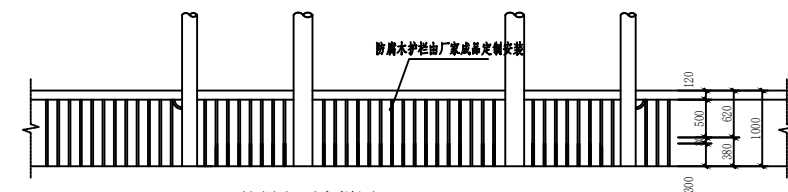

护栏立面大样图 1:50

  
**中远设计**  
中远智信设计有限公司  
Zhongyuan Zhixin Architectural Design Co., Ltd.


建设单位	融安县泗顶镇人民政府
CLIENT	
工程项目	融安县泗顶镇三坡村里村屯乡村振兴示范点乡村旅游配套基础设施建设项目
PROJECT	
子项	
SUBENTRY	
图名	屋面层平面布置图
TITLE	

图别	市政工程	图号	SZ-20
DRAWING TYPE		DRAWING NO.	
版本号	一	日期	2024.6
EDITION NO.		DATE	
工程号			
PROJ. NO.			
保险号			
INS. NO.			

审定	胡应红	校对	李博
APPROVED BY		CHECKED BY	
项目负责	李冬升	设计	张延达
CAPTAIN		DESIGNED BY	
专业负责	李东升	证书编号:	
CHIEF ENGL.			
审核	田斯琳		
EXAMINED BY			

加盖图章处
STAMP AREA



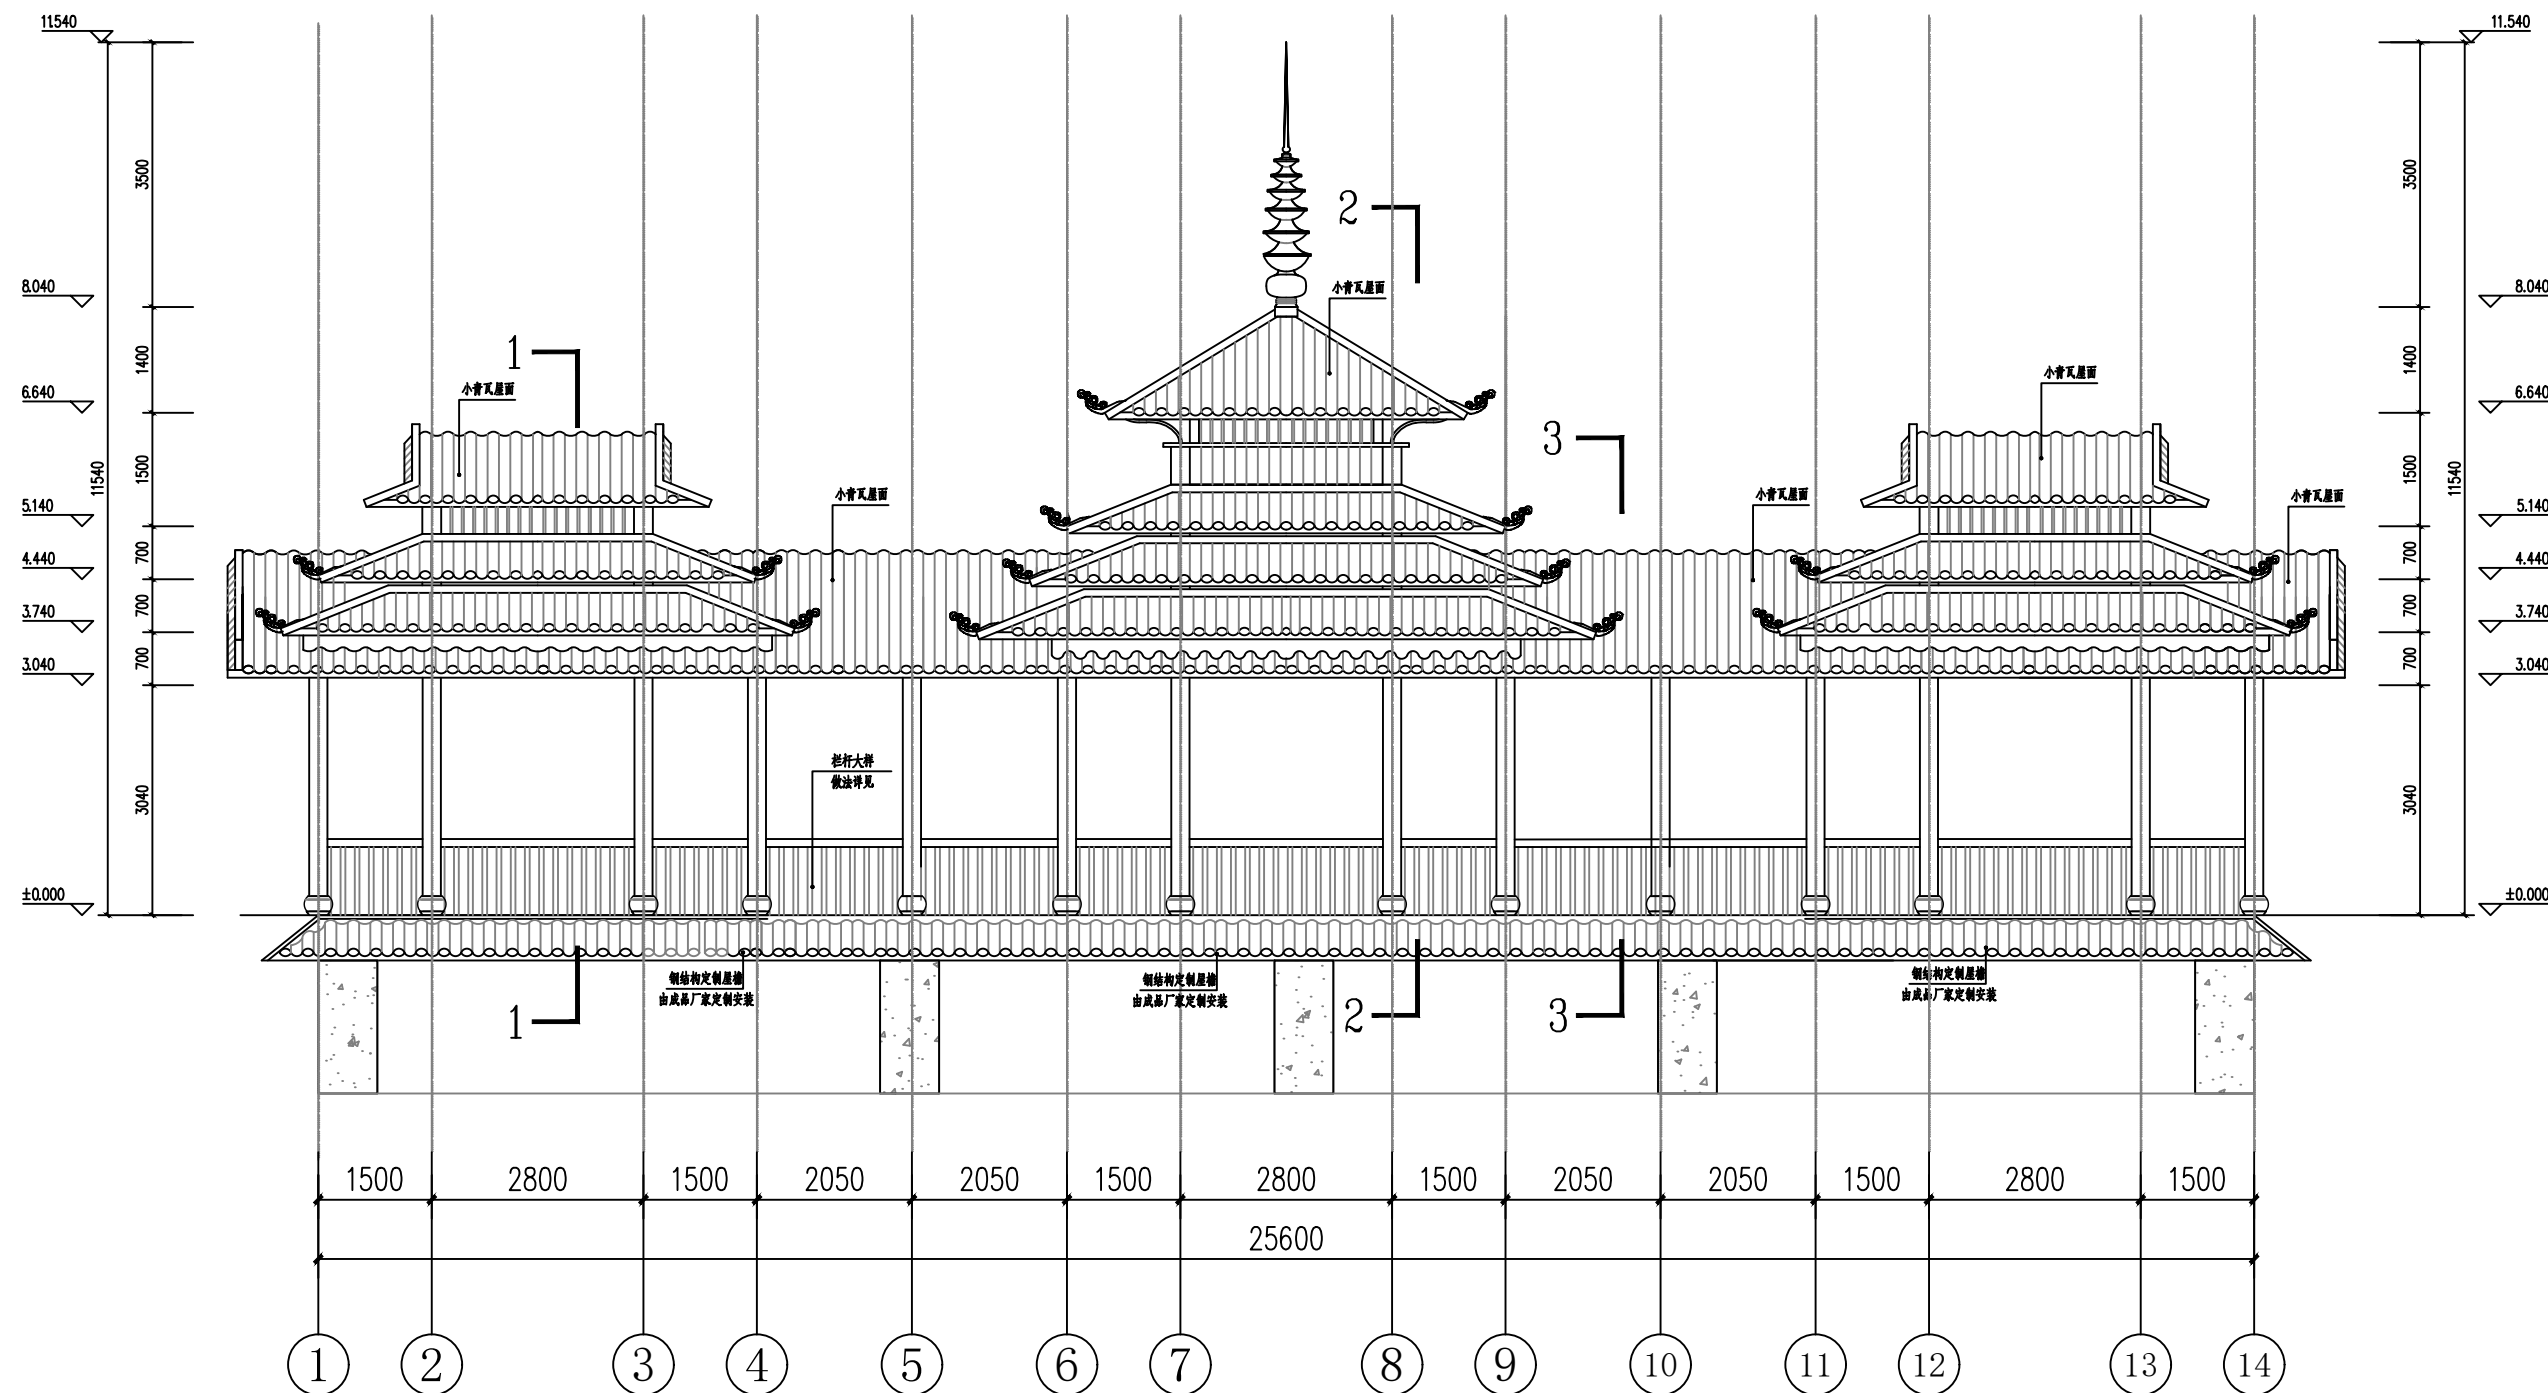

1-14轴立面图 1:100



中远设计  
中远智信设计有限公司

Zhongyuan Zhixin Architectural Design Co., Ltd.


建设单位	融安县泗顶镇人民政府
CLIENT	
工程项目	融安县泗顶镇三坡村里村屯乡村振兴示范点乡村旅游配套基础设施建设项目
PROJECT	
子项	
SUBENTRY	
图名	1-14轴立面图
TITLE	

图别	市政工程	图号	SZ-21
DRAWING TYPE		DRAWING NO.	
版本号	一	日期	2024.6
EDITION NO.		DATE	
工程号			
PROJ. NO.			
保险号			
INS. NO.			

审定	胡应红	项目负责	李冬升
APPROVED BY		CAPTAIN	
专业负责	李东升	审核	田斯琳
CHIEF ENGL.		EXAMINED BY	

校对	李博	设计	张延达
CHECKED BY		DESIGNED BY	
证书编号:			

加盖图章处  
STAMP AREA

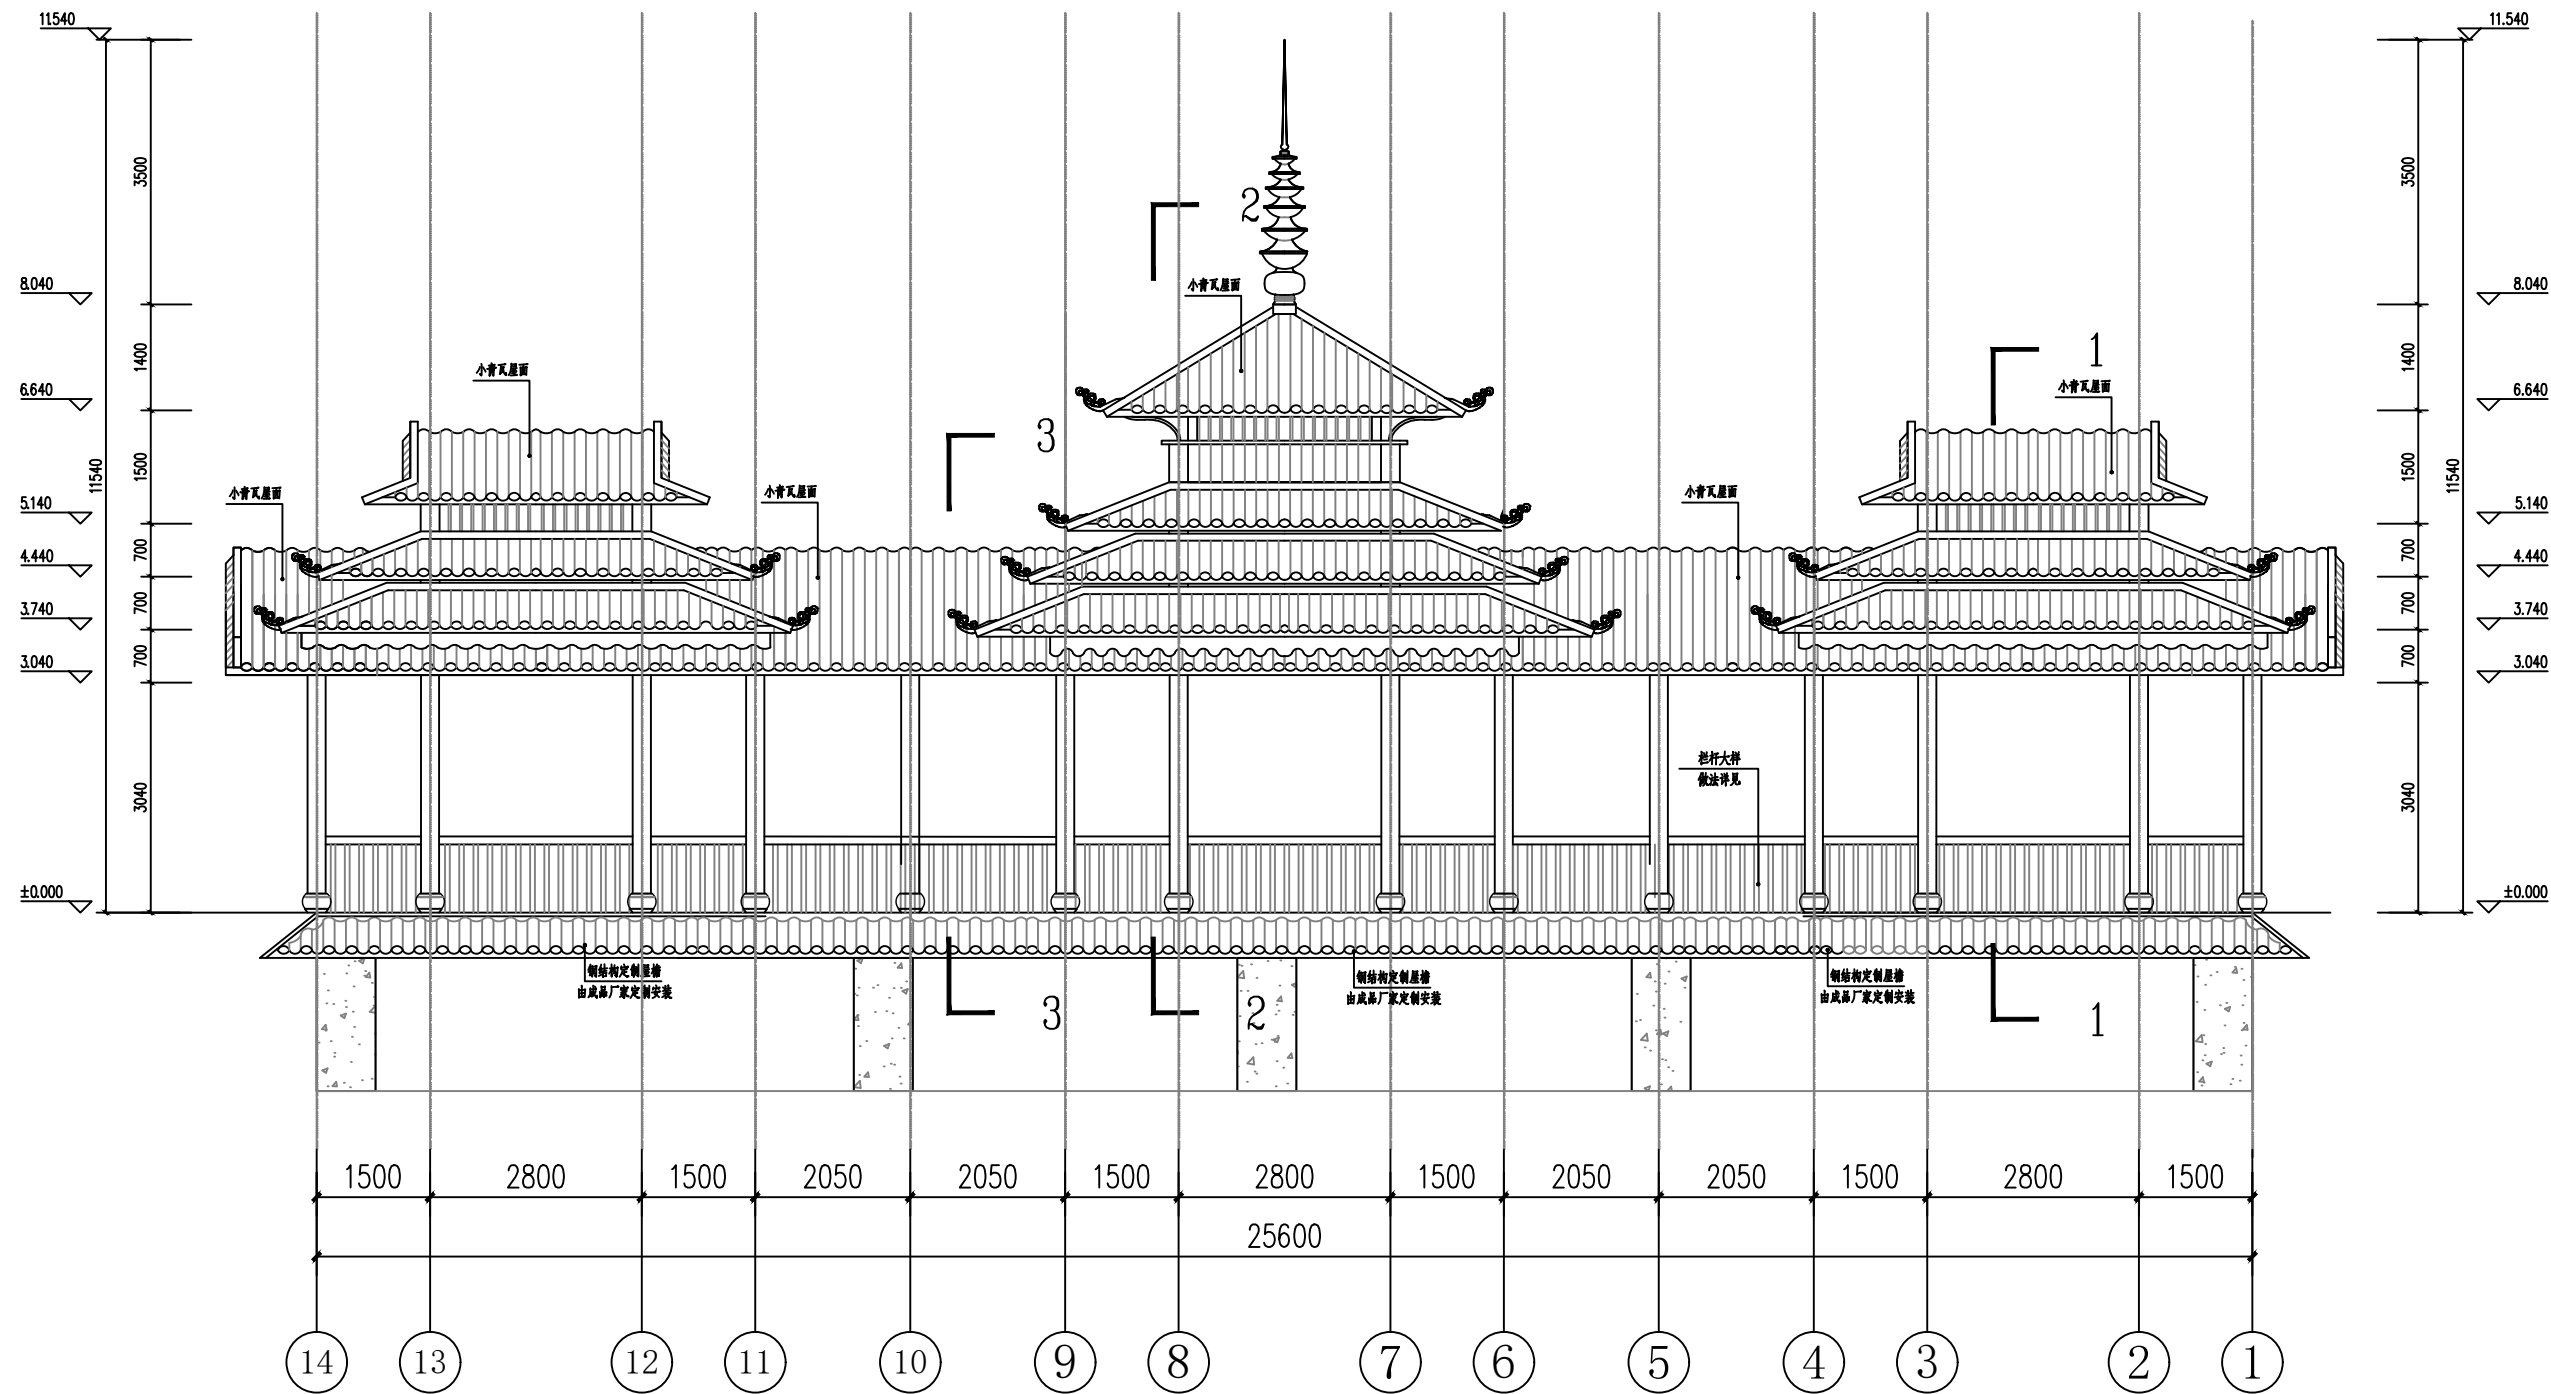

14-1轴立面图 1:100



中远设计  
中远智信设计有限公司

Zhongyuan Zhixin Architectural Design Co., Ltd.


建设单位 融安县泗顶镇人民政府  
CLIENT  
工程项目 融安县泗顶镇三坡村里屯乡村振兴示范点乡村旅游配套基础设施建设项目  
PROJECT  
子项  
SUBENTRY  
图名 14-1轴立面图  
TITLE

图别 市政工程  
DRAWING TYPE  
版本号 一  
EDITION NO.  
工程号  
PROJ. NO.  
保险号  
INS. NO.  
图号 SZ-22  
DRAWING NO.  
日期 2024.6  
DATE


审定 APPROVED BY	胡应红	校对 CHECKED BY	李博
项目负责 CAPTAIN	李冬升	设计 DESIGNED BY	张延达
专业负责 CHIEF ENGL.	李东升	证书编号:	
审核 EXAMINED BY	田斯琳		

加盖图章处  
STAMP AREA




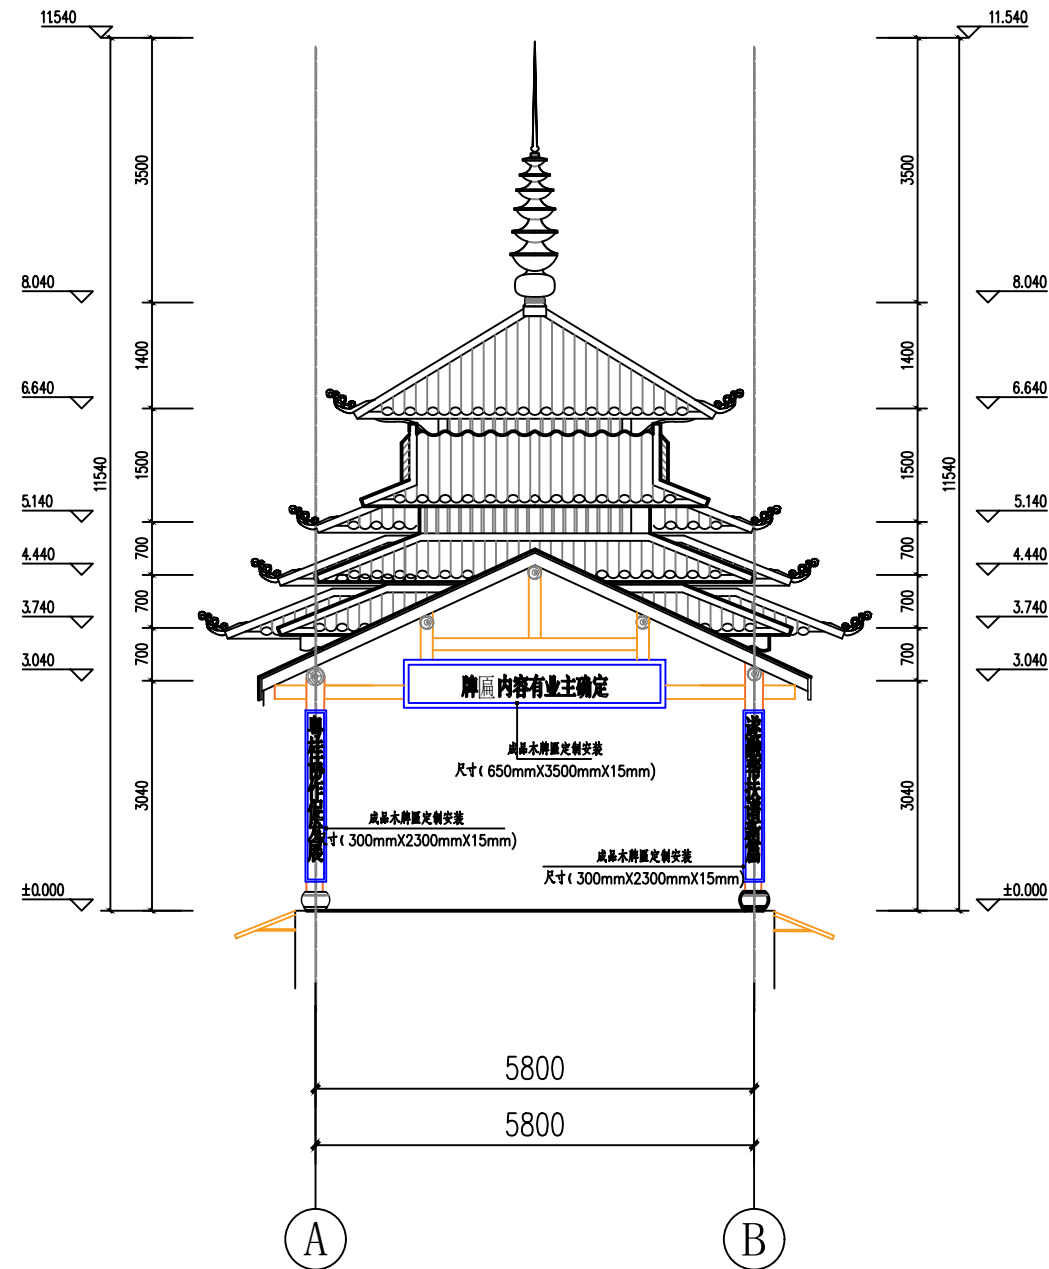


A-B轴立面图 1:100

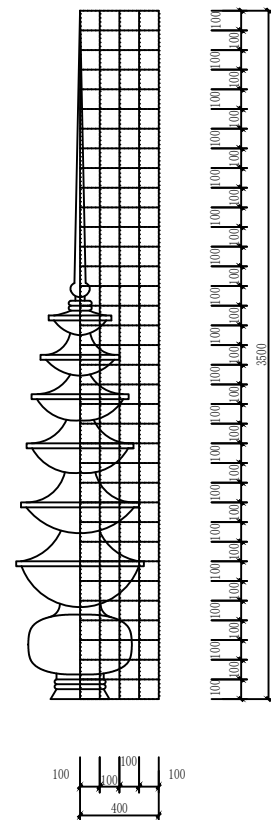


③ 金顶大样 1:20

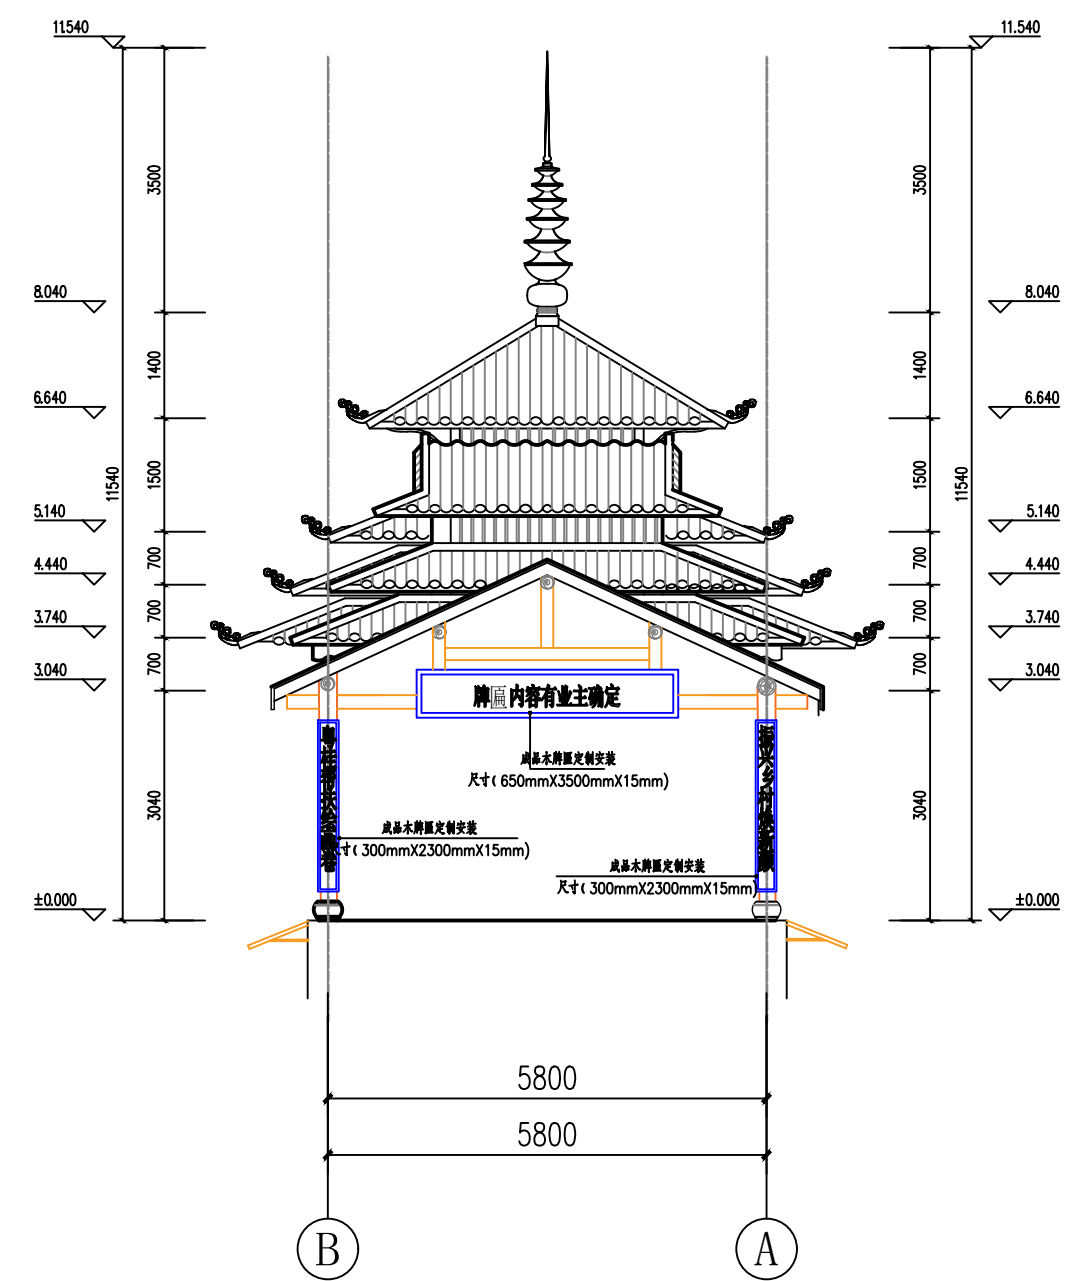


B-A轴立面图 1:100


 <b>中远设计</b> 中远智信设计有限公司 Zhongyuan Zhixin Architectural Design Co., Ltd.	建设单位 CLIENT	融安县泗顶镇人民政府	图 别 DRAWING TYPE	市政工程	图 号 DRAWING NO.	SZ-23	审 定 APPROVED BY	胡应红	校 对 CHECKED BY	李 博	加盖图章处 STAMP AREA
	工程项目 PROJECT	融安县泗顶镇三坡村里村屯乡村振兴示范点乡村旅游配套基础设施建设项目	版本号 EDITION NO.	—	日 期 DATE	2024.6	项目负责 CAPTAIN	李冬升	设 计 DESIGNED BY	张延达	
	子 项 SUBENTRY		工程号 PROJ. NO.				专业负责 CHIEF ENGL.	李东升	证书编号:		
	图 名 TITLE	A-B轴立面图	保险号 INS. NO.				审 核 EXAMINED BY	田斯琳			

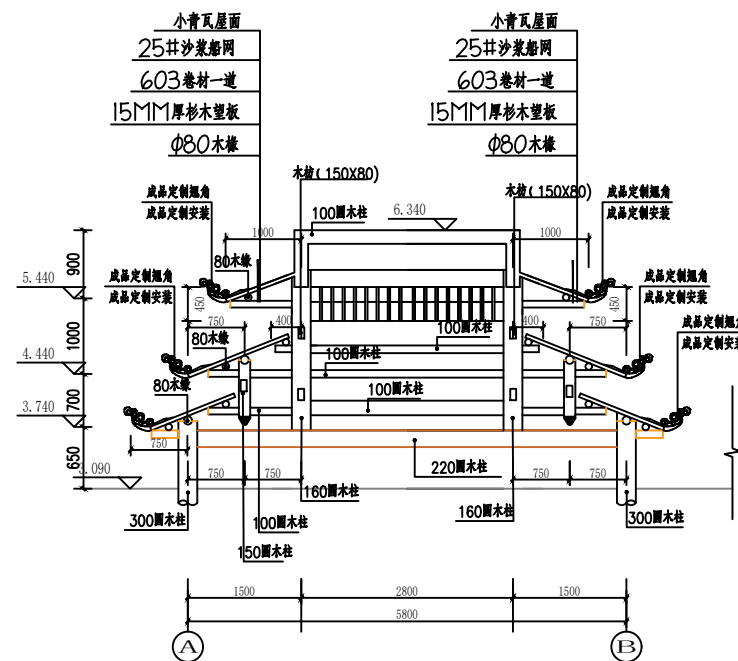

1-1剖面图 1:50

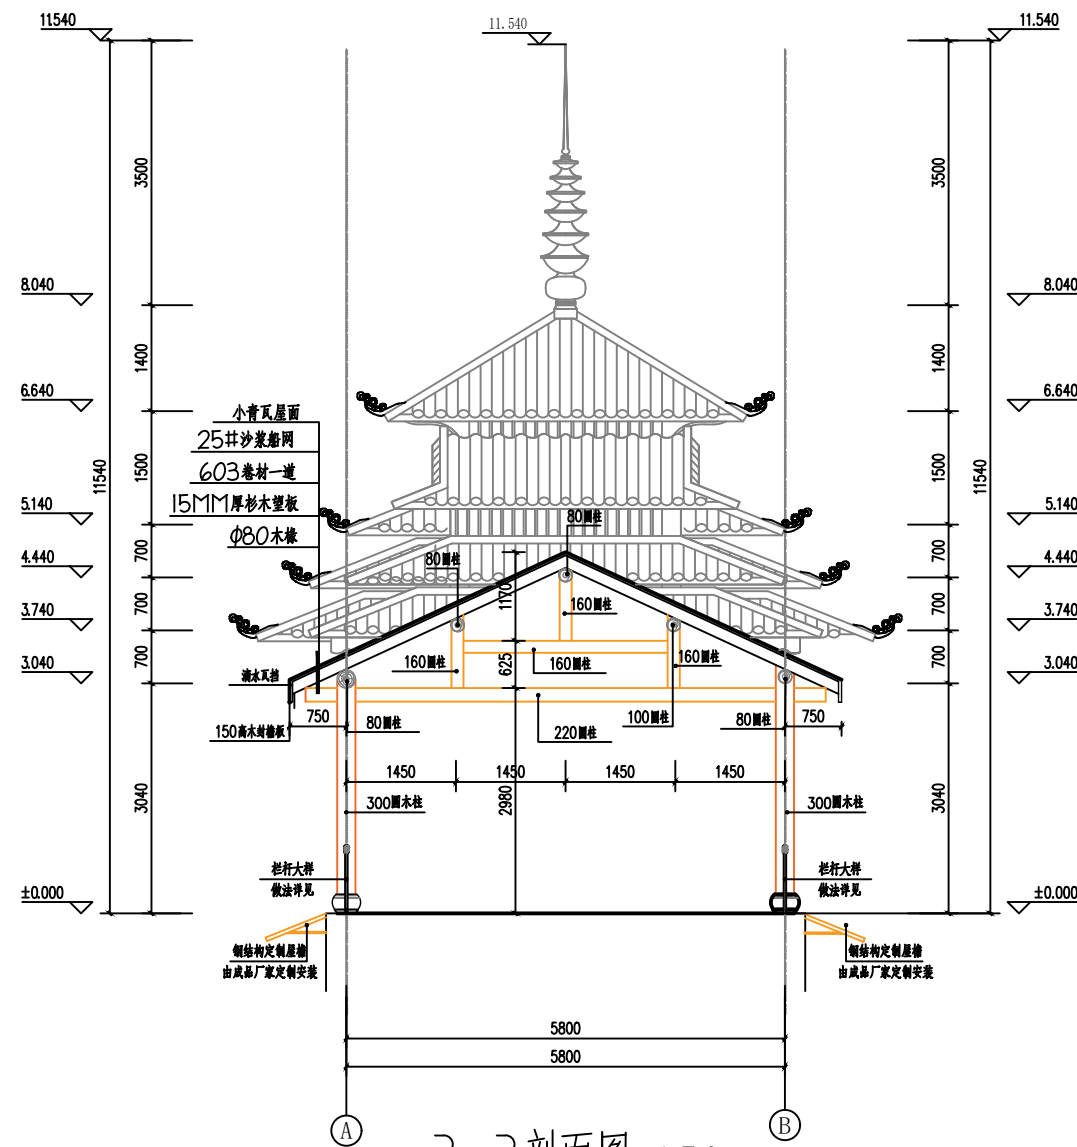

3-3剖面图 1:50

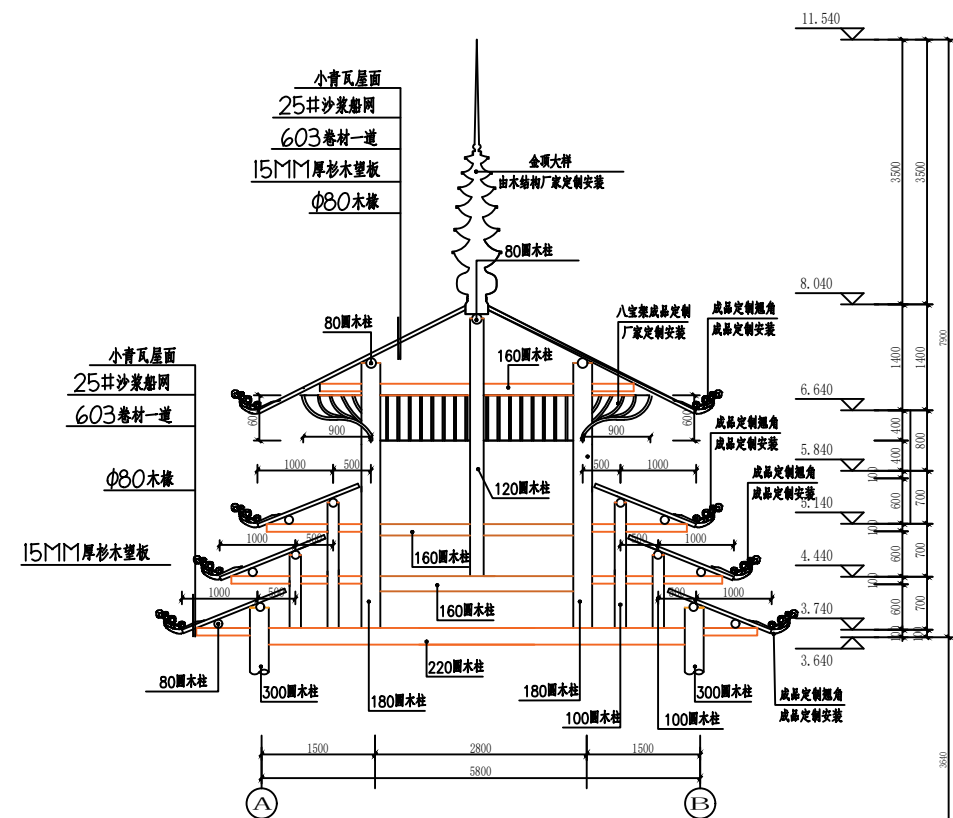

2-2剖面图 1:50



中远设计  
中远智信设计有限公司

Zhongyuan Zhixin Architectural Design Co., Ltd.

建设单位 融安县泗顶镇人民政府  
CLIENT  
工程项目 融安县泗顶镇三坡村里屯乡村振兴示范点乡村旅游配套基础设施建设项目  
PROJECT  
子项  
SUBENTRY  
图名 1-1剖面图  
TITLE


图别 市政工程  
DRAWING TYPE  
图号 SZ-24  
DRAWING NO.  
版本号 一  
EDITION NO.  
日期 2024.6  
DATE  
工程号  
PROJ. NO.  
保险号  
INS. NO.

审定 胡应红  
APPROVED BY  
项目负责 李冬升  
CAPTAIN  
专业负责 李东升  
CHIEF ENCL.  
审核 田斯琳  
EXAMINED BY

校对 李博  
CHECKED BY  
设计 张延达  
DESIGNED BY  
证书编号:

加盖图章处  
STAMP AREA



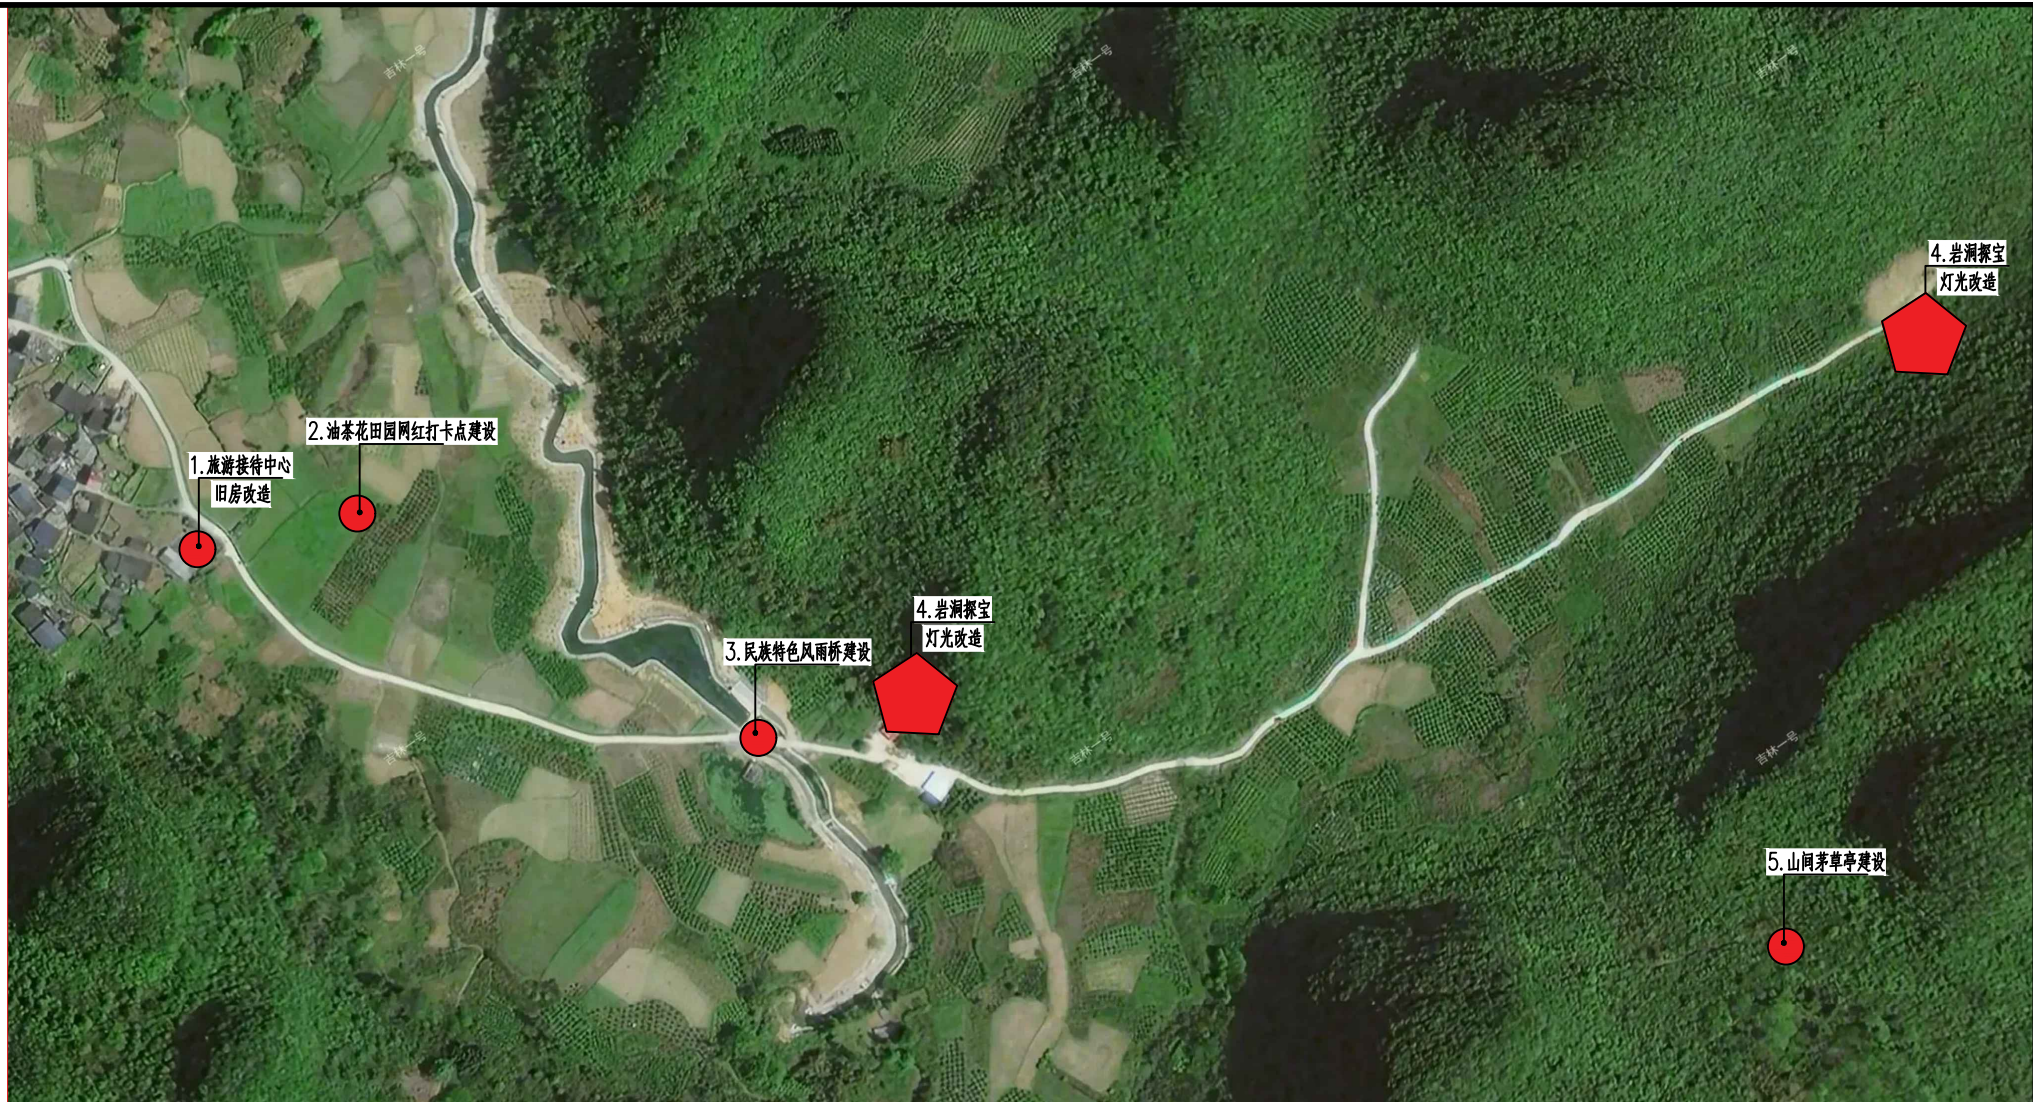

建设内容设计说明：

- 1.原旧房改造升级为游客接待中心，作为游客休息打卡地。
- 2.利用较好的原始田园油菜花的特点建设几个田园间打卡点作为点缀，能更凸显特点。
- 3.利用原有普通的盖板涵上建设一座有民族风情特点的风雨桥。
- 4.利用天然洞穴加灯光建设，形成具有天然岩洞的探洞旅游打卡地。
- 5.在山间步道中建设2处特色茅草屋作为休息拍照打卡点。

旅游项目一期建设总平面布置图



**中远设计**  
中远智信设计有限公司  
Zhongyuan Zhixin Architectural Design Co., Ltd.

建设单位 CLIENT	融安县泗顶镇人民政府
工程项目 PROJECT	融安县泗顶镇三坡村里屯乡村振兴示范点乡村旅游配套基础设施建设项目
子项 SUBENTRY	
图名 TITLE	旅游项目一期建设总平面布置图


图别 DRAWING TYPE	市政工程	图号 DRAWING NO.	SZ-25
版本号 EDITION NO.	—	日期 DATE	2024. 6
工程号 PROJ. NO.			
保险号 INS. NO.			


审定 APPROVED BY	胡应红	项目负责 CAPTAIN	李冬升
专业负责 CHIEF ENGR.	李冬升	审核 EXAMINED BY	田斯琳

校对 CHECKED BY	李博	设计 DESIGNED BY	张延达
证书编号：			

加盖图章处 STAMP AREA
---------------------



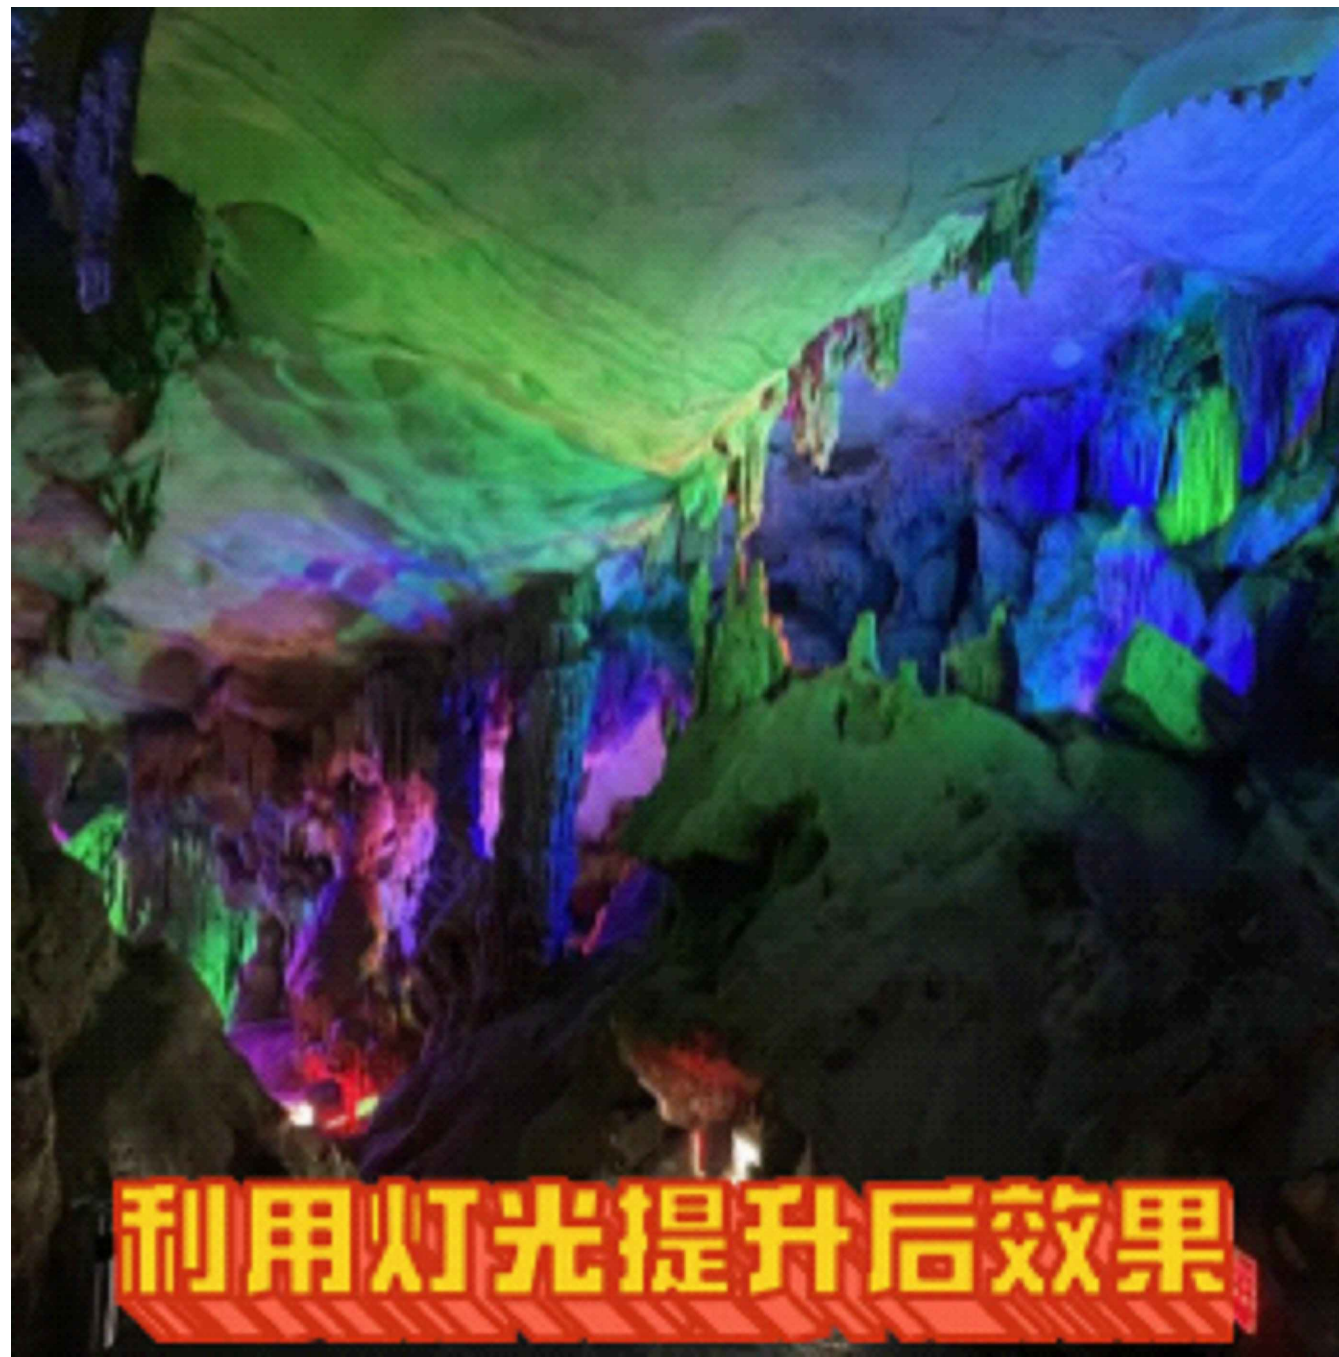



**中远设计**  
中远智信设计有限公司  
Zhongyuan Zhixin Architectural Design Co., Ltd.

建设单位	融安县泗顶镇人民政府
工程项目	融安县泗顶镇三坡村里屯乡村振兴示范点乡村旅游配套基础设施建设项目
子项	
图名	探洞照明改造效果图

图别	市政工程	图号	SZ-26
DRAWING TYPE		DRAWING NO.	
版本号	一	日期	2024.6
EDITION NO.		DATE	
工程号			
PROJ. NO.			
保险号			
INS. NO.			

审定	胡应红	胡应红	校对	李博	李博
APPROVED BY			CHECKED BY		
项目负责人	李冬升	李冬升	设计	张延达	张延达
CAPTAIN			DESIGNED BY		
专业负责	李东升	李东升	证书编号:		
CHIEF ENGL.					
审核	田斯琳	田斯琳			
EXAMINED BY					

加盖图章处
STAMP AREA







**中远设计**  
中远智信设计有限公司  
Zhongyuan Zhixin Architectural Design Co., Ltd.


建设单位	融安县泗顶镇人民政府
工程项目	融安县泗顶镇三坡村里村屯乡村振兴示范点乡村旅游配套基础设施建设项目
子项	
图名	探洞照明改造效果图

图别	市政工程	图号	SZ-27
版本号	一	日期	2024.6
工程号			
保险号			

审定	胡应红	校对	李博
项目负责	李冬升	设计	张延达
专业负责	李东升	证书编号:	
审核	田斯琳		

加盖图章处
STAMP AREA



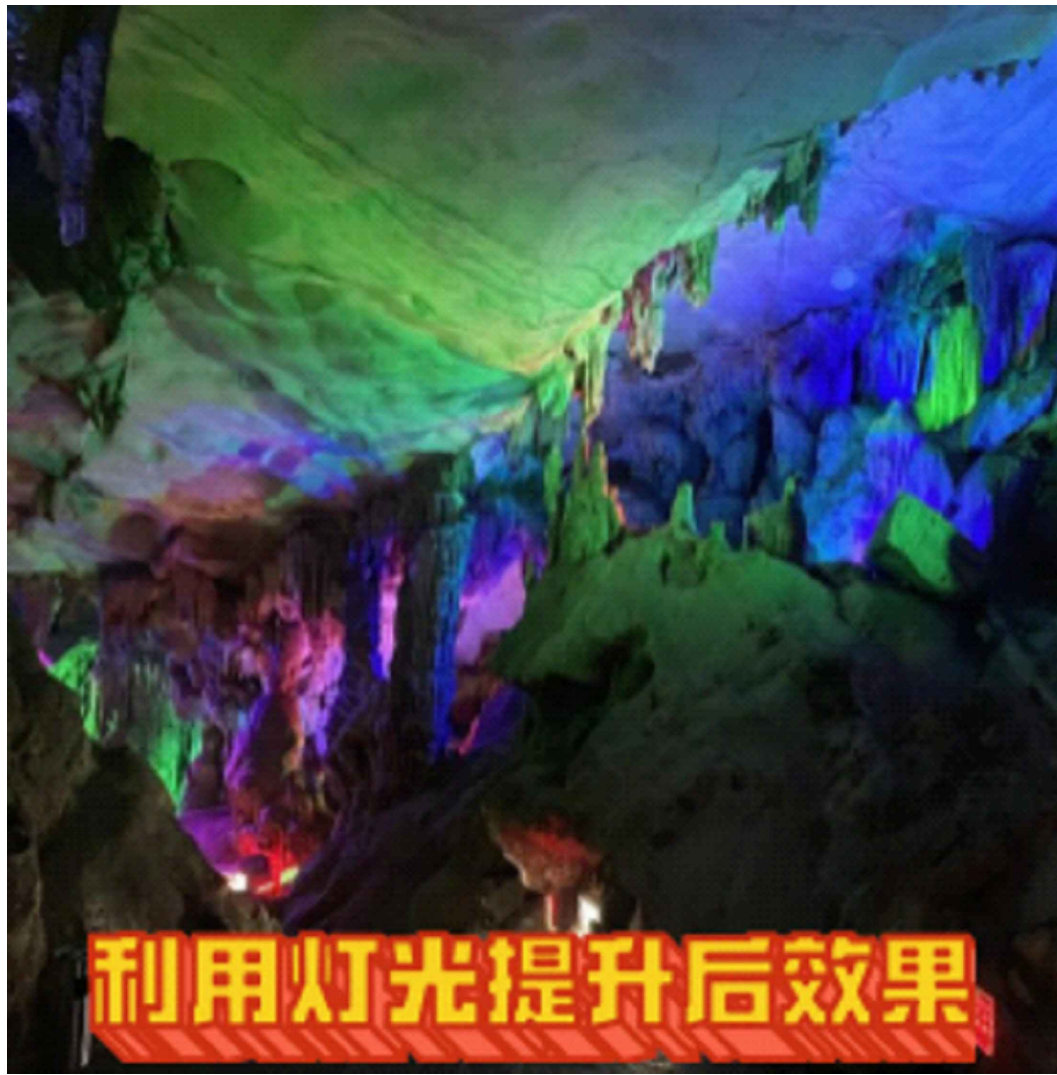

泥岩洞内现场照片




LED射灯样式照片



投影射灯样式照片



防水电线样式图

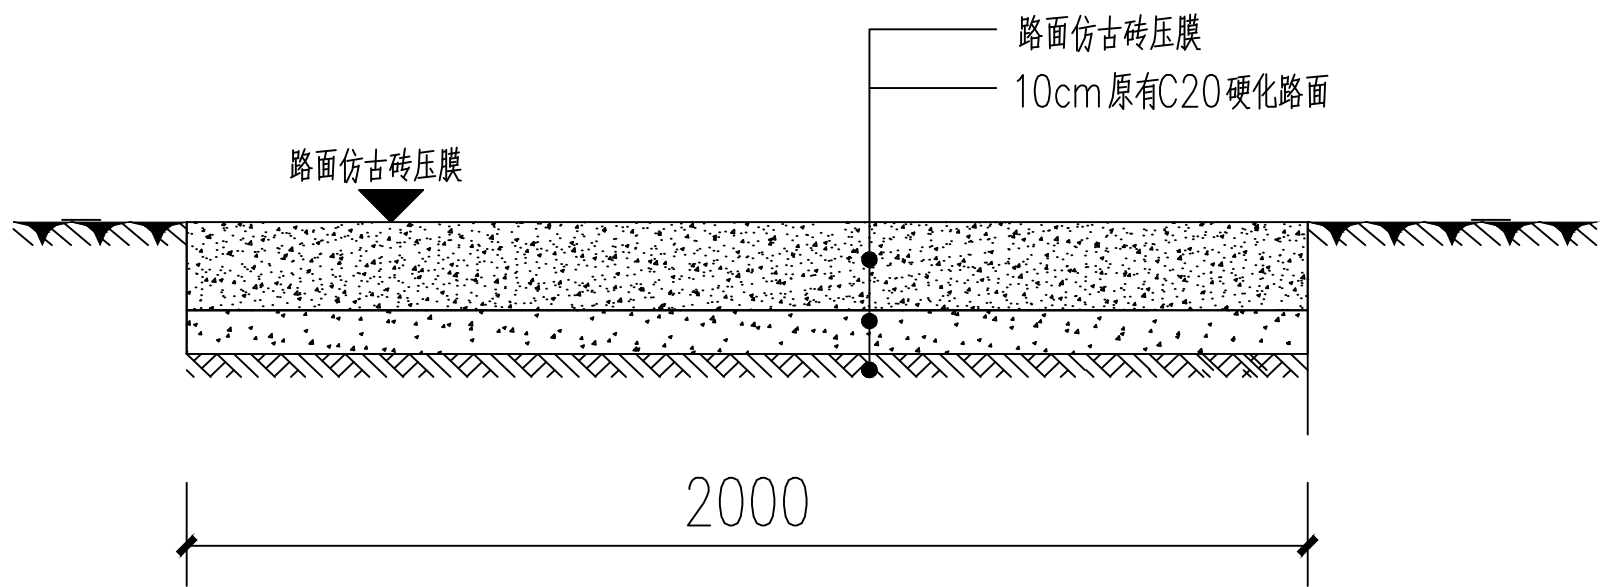

洞内道路建设施工大样

L=1800m




景观石桥样式图

泥岩洞内建设材料表

序号	名称	规格	数量	备注
1	LED射灯	65W彩色射灯	50套	从厂家成品够买材料，由村委组织群众进行根据现场安装
2	LED射灯	50W彩色射灯	50套	从厂家成品够买材料，由村委组织群众进行根据现场安装
4	RVV铜芯电缆	3芯4平方	350米	从厂家成品够买材料，由村委组织群众进行根据现场安装
5	RVV铜芯电缆	3芯6平方	270米	从厂家成品够买材料，由村委组织群众进行根据现场安装
6	RVV铜芯电缆	3芯10平方	220米	从厂家成品够买材料，由村委组织群众进行根据现场安装
7	景观石桥	长2.5米	2座	从厂家成品够买材料，由村委组织群众进行根据现场安装
8	步行道路	2.0米宽	150米	从厂家成品够买材料，由村委组织群众进行根据现场安装

因岩洞内地形复杂，现场安装施工时需根据实际地形进行调动，故具体安装工程量以实际发生工程量为准。



**中远设计**  
中远智信设计有限公司  
Zhongyuan Zhixin Architectural Design Co., Ltd.

建设单位 CLIENT	融安县泗顶镇人民政府
工程项目 PROJECT	融安县泗顶镇三坡村里村屯乡村振兴示范点乡村旅游配套基础设施建设项目
子项 SUBENTRY	
图名 TITLE	泥岩洞内建设材料表

图别 DRAWING TYPE	市政工程	图号 DRAWING NO.	SZ-28
版本号 EDITION NO.	一	日期 DATE	2024.4
工程号 PROJ. NO.			
保险号 INS. NO.			

审定 APPROVED BY	胡应红	项目负责 CAPTAIN	李冬升	专业负责 CHIEF ENGL.	李东升	审核 EXAMINED BY	田斯琳
-------------------	-----	-----------------	-----	---------------------	-----	-------------------	-----

校对 CHECKED BY	李博	设计 DESIGNED BY	张延达
证书编号:			

加盖图章处 STAMP AREA
---------------------





建设内容设计说明：

- 1.原旧房改造升级为游客接待中心，作为游客休息打卡地。
- 2.利用较好的原始田园油菜花的特点建设几个田园网红打卡点，能更凸显特点。
- 3.利用原有普通的盖板涵上建设一座有民族风情特点的风雨桥。
- 4.利用天然洞穴加灯光建设，形成具有天然岩洞的探洞旅游打卡地。
- 5.在山间步道中建设2处特色茅草屋作为休息拍照打卡点。

旅游项目一期建设总平面布置图



**中远设计**  
中远智信设计有限公司  
Zhongyuan Zhixin Architectural Design Co., Ltd.

建设单位	融安县泗顶镇人民政府
工程项目	融安县泗顶镇三坡村里屯乡村振兴示范点乡村旅游配套基础设施建设项目
子项	
图名	旅游项目一期建设总平面布置图

图别	市政工程	图号	SZ-29
版本号	—	日期	2024.6
工程号			
保险号			

审定	胡应红	项目负责	李冬升
项目负责	李冬升	专业负责	李冬升
审核	田斯琳		

校对	李博	设计	张延达
证书编号			

加盖图章处
STAMP AREA






茅草亭效果图

建设内容设计说明：

1.在山间步道中建设2处特色茅草屋作为休息拍照打卡点。

<div><p><b>中远设计</b> 中远智信设计有限公司 Zhongyuan Zhixin Architectural Design Co., Ltd.</p></div>	建设单位 CLIENT	融安县泗顶镇人民政府	图 别 DRAWING TYPE	市政工程	图 号 DRAWING NO.	SZ-30	审 定 APPROVED BY	胡应红	胡应红	校 对 CHECKED BY	李 博	李 博	加盖图章处 STAMP AREA
	工程项目 PROJECT	融安县泗顶镇三坡村里村屯乡村振兴示范点乡村旅游配套基础设施建设项目	版 本 号 EDITION NO.	一	日 期 DATE	2024. 6	项目负责 CAPTAIN	李冬升	李冬升	设 计 DESIGNED BY	张延达	张延达	
	子 项 SUBENTRY		工 程 号 PROJ. NO.				专业负责 CHIEF ENGL.	李东升	李东升	证书编号：			
	图 名 TITLE	茅草亭效果图	保 险 号 INS. NO.				审 核 EXAMINED BY	田斯琳	田斯琳				





茅草亭平面布置图

注:本项目共计建设两处茅草亭, 施工详见施工大样图



**中远设计**  
中远智信设计有限公司  
Zhongyuan Zhixin Architectural Design Co., Ltd.

建设单位	融安县泗顶镇人民政府
工程项目	融安县泗顶镇三坡村里屯乡村振兴示范点乡村旅游配套基础设施建设项目
子项	
图名	茅草亭平面布置图


图别	市政工程	图号	SZ-31
版本号	一	日期	2024.6
工程号			
保险号			

审定	胡应红	
项目负责	李冬升	
专业负责	李东升	
审核	田斯琳	


校对	李博	
设计	张延达	
证书编号:		

加盖图章处
STAMP AREA




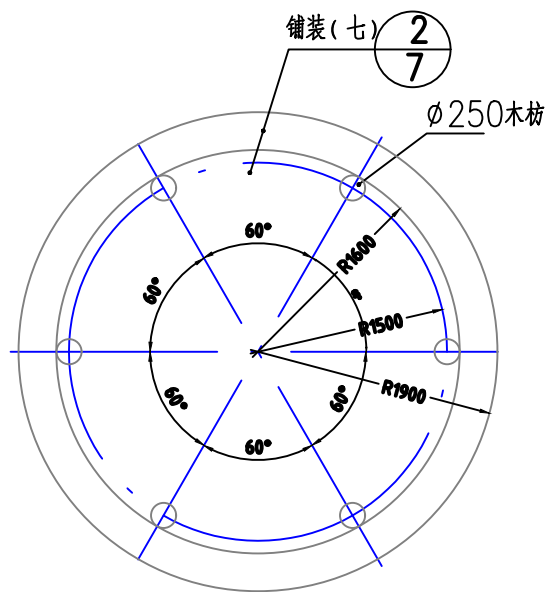


底平面 1:50

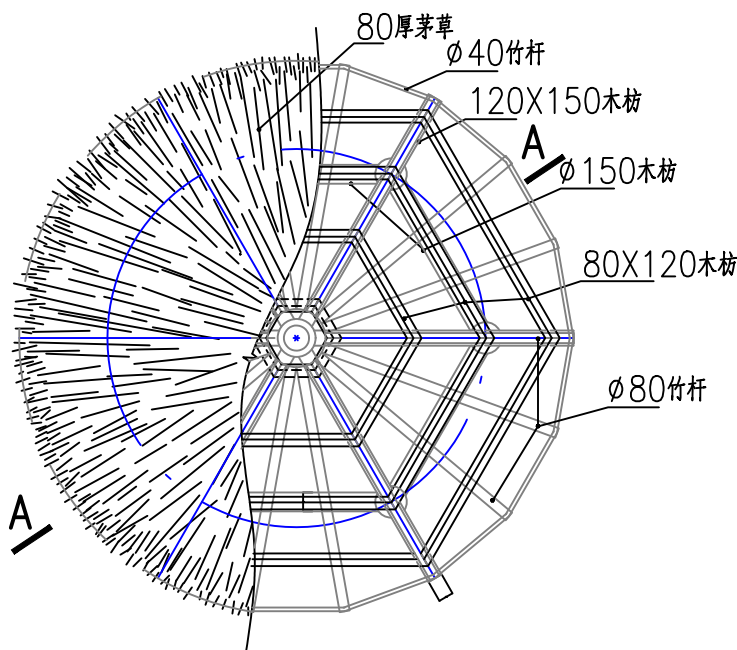


顶平面 1:50

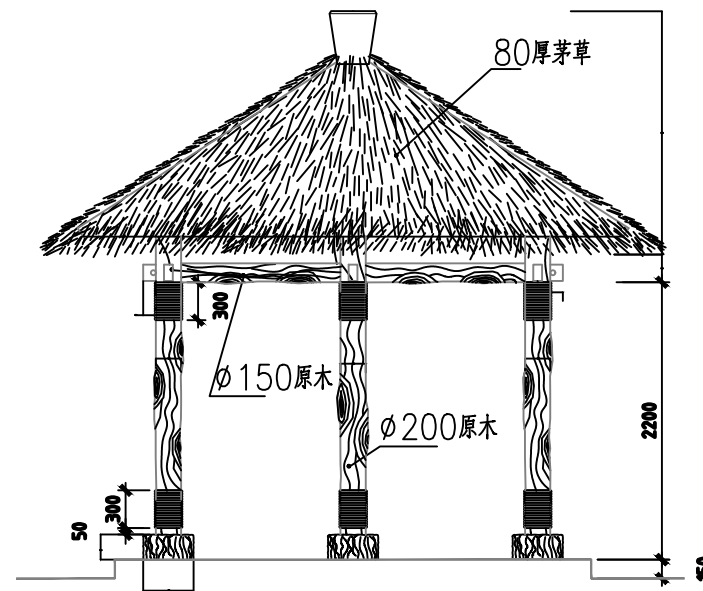


立面图 1:50

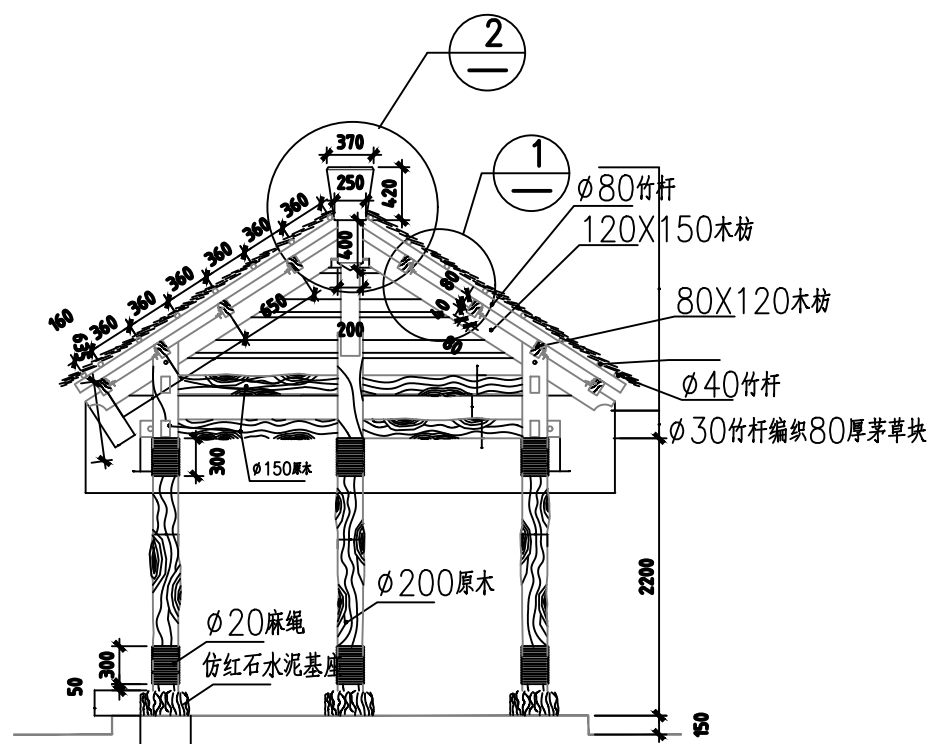


A-A 1:50

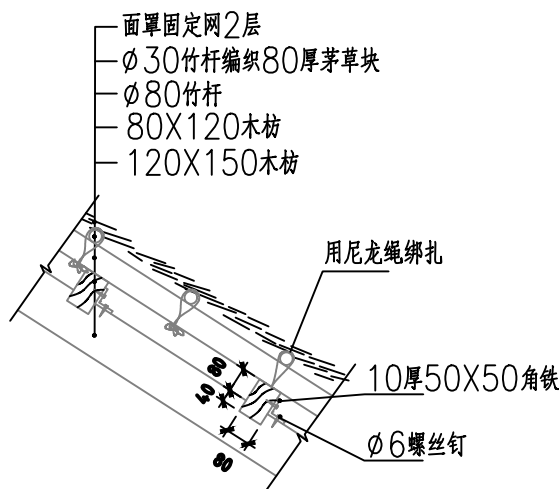

① 1:10

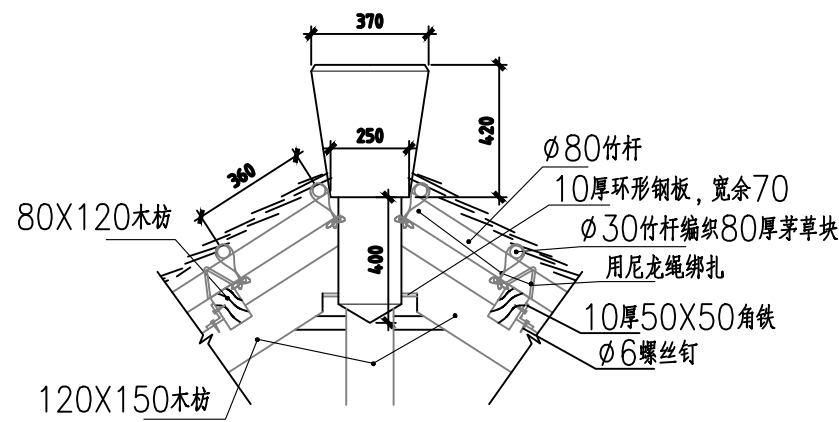

B-B:1:10

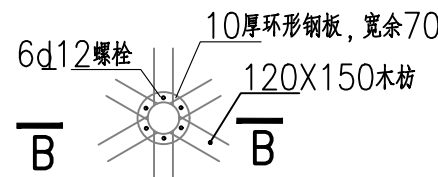

② 1:20

说明:

1. 所有木梁搭接均以木榫连接。
2. 所有连接处内侧用70x6角钢和螺栓固定梁两端。
3. 所用木材为红杉木, 原木要求外观朴素自然, 保留树杆自然形状, 不要刨光。
4. 所有木构件均经防腐处理保持原色, 刷浅棕色聚胺脂清漆两遍。

屋面采用钢筋网层按两层计算(规格: 钢网, 直径300mmX300mmX5mm)  
所有茅草屋面无特别标注外均采用假茅草。



中远设计  
中远智信设计有限公司

Zhongyuan Zhixin Architectural Design Co., Ltd.

建设单位 融安县泗顶镇人民政府  
CLIENT  
工程项目 融安县泗顶镇三坡村里屯乡村振兴示范点乡村旅游配套基础设施建设项目  
PROJECT  
子项  
SUBENTRY  
图名 茅草亭施工大样图  
TITLE

图别 市政工程  
DRAWING TYPE  
版本号 一  
EDITION NO.  
工程号  
PROJ. NO.  
保险号  
INS. NO.


图号 SZ-32  
日期 2024.6

审定 胡应红  
APPROVED BY  
项目负责 李冬升  
CAPTAIN  
专业负责 李东升  
CHIEF ENGL.  
审核 田斯琳  
EXAMINED BY


校对 李博  
CHECKED BY  
设计 张延达  
DESIGNED BY  
证书编号:

加盖图章处  
STAMP AREA




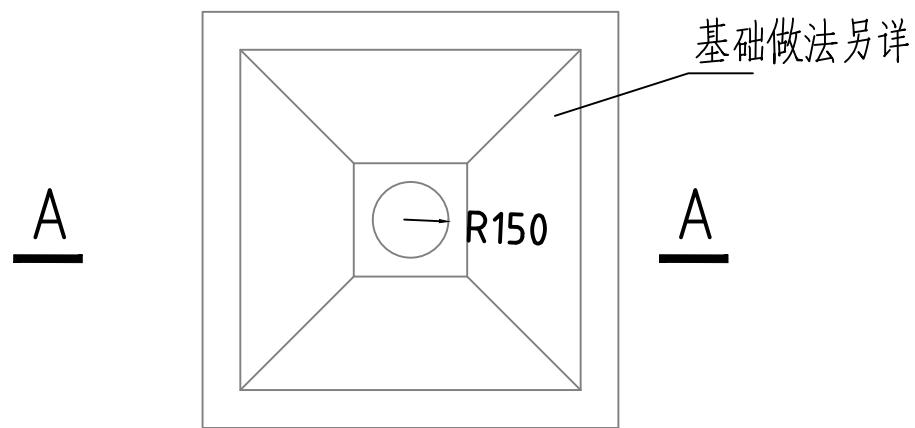


基础平面 1:20

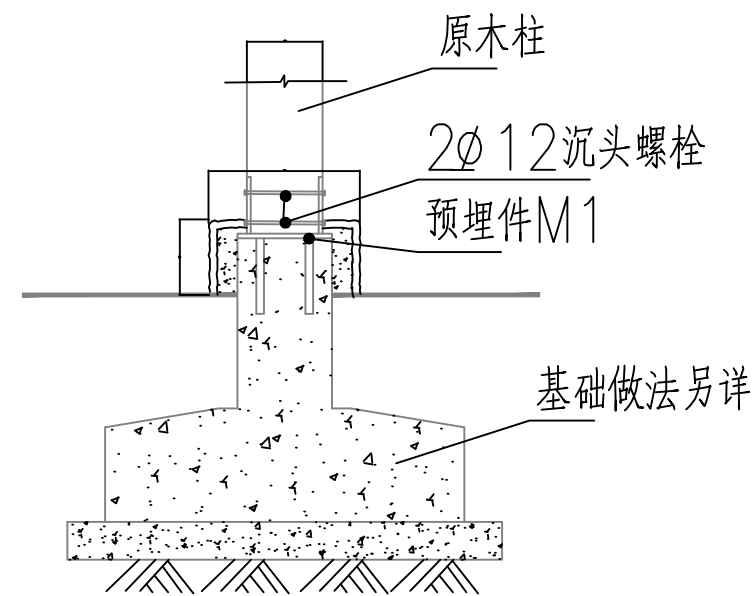

A-A 1:20

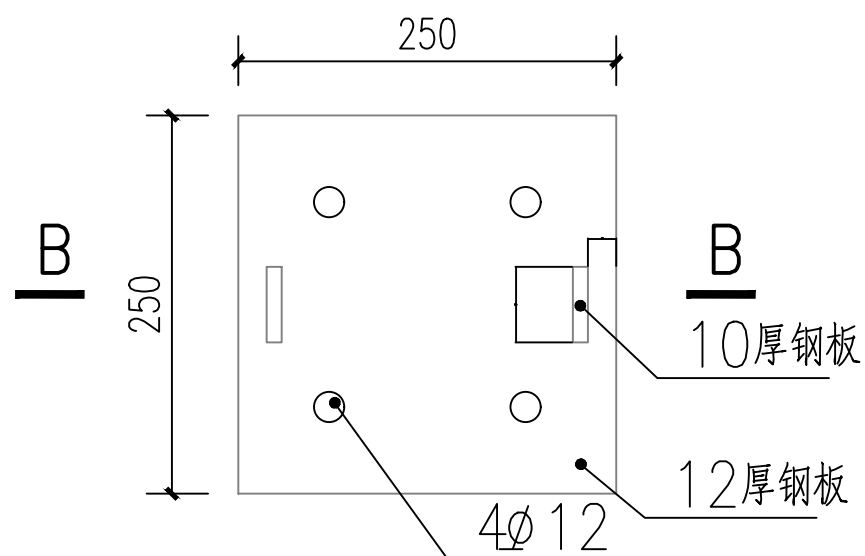

M1 1:5

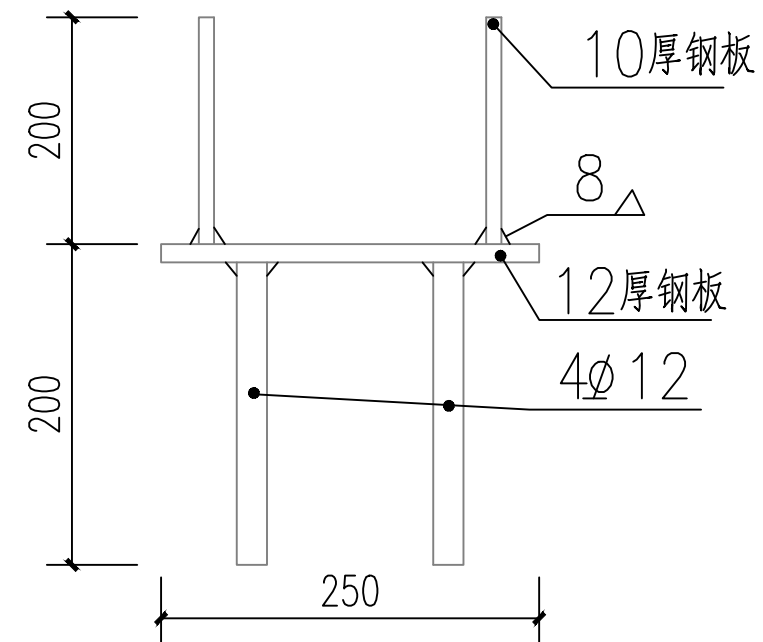

B-B 1:5



**中远设计**  
中远智信设计有限公司

Zhongyuan Zhixin Architectural Design Co., Ltd.

建设单位 CLIENT	融安县泗顶镇人民政府
工程项目 PROJECT	融安县泗顶镇三坡村里屯乡村振兴示范点乡村旅游配套基础设施建设项目
子项 SUBENTRY	
图名 TITLE	茅草亭基础节点图

图别 DRAWING TYPE	市政工程	图号 DRAWING NO.	SZ-33
版本号 EDITION NO.	一	日期 DATE	2024.6
工程号 PROJ. NO.			
保险号 INS. NO.			

审定 APPROVED BY	胡应红	胡应红
项目负责 CAPTAIN	李冬升	李冬升
专业负责 CHIEF ENGL.	李东升	李东升
审核 EXAMINED BY	田斯琳	田斯琳

校对 CHECKED BY	李博	李博
设计 DESIGNED BY	张延达	张延达
证书编号:		

加盖图章处  
STAMP AREA