

界首镇城东村委周家村及八架车
村至茅坪岭村产业道路硬化项目
施 工 图 设 计

第一册 共一册

(本册由设计图表组成)

皓筠工程设计有限公司

二〇二四年十月

界首镇城东村委周家村及八架车 村至茅坪岭村产业道路硬化项目

施 工 图 设 计

设计单位：皓筠工程设计有限公司

项目负责人：吴求明

资质等级：公路行业（公路）乙级

发证机关：住房和城乡建设部制

技术审定人：孟宪伟

证书编号：A121015596



营业执照

统一社会信用代码
912101110889938940



扫描二维码登录“国家企业信用信息公示系统”了解更多登记、备案、许可、监管信息。

名称 皓筠工程设计有限公司
类型 有限责任公司（法人独资）
法定代表人 邵子春

注册资本 人民币伍仟万元整
成立日期 2014年03月11日
营业期限 自2014年03月11日至2044年03月10日

经营范围 许可项目：建设工程设计，建设工程勘察，建设工程监理，工程造价咨询业务，测绘服务，房屋建筑和市政基础设施项目工程总承包，旅游业务，国土空间规划编制，地质灾害治理工程设计，室内环境检测，安全评价业务，建设工程施工，水利工程建设监理，施工专业作业，公路工程监理，水运工程监理（依法须经批准的项目，经相关部门批准后方可开展经营活动，具体经营项目以审批结果为准）
一般项目：专业设计服务，规划设计管理，信息技术咨询服务，社会经济咨询服务，环保咨询服务，安全咨询服务，企业管理咨询，技术服务、技术开发、技术咨询、技术交流、技术转让、技术推广，水利相关咨询服务，工程管理服务，招投标代理服务，软件开发，社会稳定风险评估，节能管理服务，环境保护监测，水资源管理，水污染防治服务，水污染治理（除依法须经批准的项目外，凭营业执照依法自主开展经营活动）

住所 辽宁省沈阳市苏家屯区南京南街1208号（711）

登记机关



2021年09月26日



企业名称：皓筠工程设计有限公司

经济性质：有限责任公司

资质等级：公路行业（公路）专业乙级。

工 程 设 计 资 质 证 书

证书编号：A121015596

有效期：至2025年04月03日

中华人民共和国住房和城乡建设部制

发证机关



2021年03月23日

No.AZ 0100922



设计单位



皓筠工程设计有限公司
Haoyun Engineering
Design Co., Ltd

建筑行业（建筑工程）乙级
工程设计水利行业丙级
风景园林工程专项乙级
城乡规划编制
市政行业（燃气工程、轨道交通工程除外）乙级
证书编号：A221015593

公路行业公路专业乙级
证书编号：A121015596
工程勘察岩土工程专业（岩土工程勘察（勘察））乙级
工程勘察工程测量专业乙级
证书编号：B221015593
城乡规划编制
证书编号：辽自资规乙字22210015

建设单位

兴安县界首镇人民政府

工程名称

界首镇城东村委周家村及八架车村至茅坪岭村产业道路硬化项目

工程编号

项目名称

审核

工程负责人

专业负责人

校对

设计

绘图

图纸名称

地理位置图

专业

阶段

图号

修改版次

出图日期

施工图

LS-01

A

2024年10月

出图签章

(未盖本公司出图签章一律无效)

说 明

本项目由于受工程造价投资的控制，因此当路基宽度小于 4.5 米时，由当地乡镇政府、村委会组织人员及相关施工力量自行完善路基拓宽处理，包括增设挡墙、涵洞、路基挖填方等工程，在满足路基宽度要求后再予以实施路面硬化；在施工过程中应根据现场情况控制路面高程，接顺与主路相交的各个路口，以确保排水顺畅。

一、任务依据和背景

为深入贯彻落实省、市、县乡村振兴工作的精神，完善各村镇路网骨架，畅通农村公路“毛细血管”，打破乡村道路与县乡公路，国省干道连续的瓶颈，兴安县抢抓乡村振兴工作的机遇，克服艰难，积极争取项目资金，加大乡村公路建设力度，夯实精准乡村振兴工作的基础。

目前拟建项目旧路路面为砂石路面，宽度约 2-3 米；雨水天气道路泥泞不堪，行车困难，甚至无法通行，严重影响当地群众出行及林木生产、果蔬生产等产业的发展，不利于实现乡村振兴致富奔小康的目标。为了改善当地的交通出行条件，当地政府及相关部门提出了修建界首镇城东村委周家村及八架车村至茅坪岭村产业道路硬化项目

二、项目概况

本工程位于界首镇城东村委附近，项目路线总长 2475 米，路基宽度 3-3.4 米，路面宽度 3-3.5 米，为水泥混凝土路面。

三、工程设计

1、技术标准

按照《乡村道路工程技术规范》(GB/T51224-2017)、《小交通量农村公路工程技术标准》(JTG 2111-2019)、《小交通量农村公路工程设计规范》(JTG T3311-2021)

及国家现行有关标准相关规定，结合道路建设的实际需要以及实际地形条件进行设计，主要技术指标如下：

主要技术指标表

指标名称	单位	技术指标	备注
道路等级	等级	农村公路	
设计速度	km/h	15	
路基宽度	m	3-3.5	
路面宽度	m	3-3.5	水泥路面
圆曲线最小半径	一般值 (m)	20	
	极限值(m)	10	
	不设超高最小半径 (m)	40	
圆曲线最小长度	m	15	
最大纵坡	%	10%	
最小坡长	m	45	
凸形竖曲线最小半径	m	60	
凹形竖曲线最小半径	m	60	
竖曲线最小长度	m	15	

本项目为道路硬化工程，若路线指标不满足上述规范要求，则由地方政府协调组织相关技术力量进行调整满足规范要求后，再进行路面加铺施工。

2、路面硬化设计

在路基宽度及平整度达到要求后，加铺路面结构层，本次设计内容主要包含路面硬化加铺的相关内容及其工程量。

根据该公路使用功能实际要求，采用水泥混凝土路面，路面宽为 3.5m，路基宽为 4.5m，采用单坡形式，路拱横坡度为 2%。

具体路面设计结构如下表：

结构名称	乡村道路
------	------

	厚度 (cm)
水泥混凝土面层(fr4.0Mpa)	15
级配碎石基层	10
总厚度	15

路基及排水设计

4.1、路基填料

路堤填料严禁使用含草皮、生活垃圾、树根、腐殖质的土；泥炭、淤泥、冻土、强膨胀土、有机质土及易溶盐超过允许含量的土，不得直接用于路基填料；液限大于 5%、塑性指数大于 26 的细粒土，不得直接用于路基填料。易溶性岩石、膨胀性岩石、崩解性岩石和盐化岩石等不得用于路堤填筑。

路基填方材料最小强度及最大料径

项目分类	路床顶面以下深度 H (m)	填料最小强度 (CBR) (%)	填料最大料径 (mm)
填方路基	0<H≤0.3	5	100
	0.3<H≤0.8	3	100
	0.8<H≤1.5	3	150
	H>1.5	2	150
零填或挖方路基	0<H≤0.3	5	100
	0.3<H≤0.8	3	100

4.2、路基压实标准

路基压实度一般采用重型击实标准，路面底面以下路基不同深度的压实度应按下表执行：

土质路基压实度表

项目分类	路床顶面以下深度 H (m)	压实度 (%) (重型击实)
填方路基	0<H≤0.8	≥92
	0.8<H≤1.5	≥91
	H>1.5	≥90
零填或挖方路基	0<H≤0.3	≥92

	0.3<H≤0.8	-
--	-----------	---

填方路基与构造物衔接处，路基的压实度应根据设计要求或应满足上表的规定。

4.3、按照《乡村道路工程技术规范》的规定，当圆曲线半径 R≤250 米时，均在弯道内侧进行路面加宽。考虑到本项目交通量小及为控制投资造价，路面不进行加宽处理。

4.4、根据实际情况设置错车道，设置错车道路段的路基宽度不小于 6.5m，以满足行车、错车安全。

4.5、路基路面排水系统由当地村委组织相关施工力量自行完善。

3、涵洞工程设计

5.1、钢筋混凝土盖板涵设计计算理论：

结构基本假定：

- 1)、板两端为铰接支承在上端，台身下端与基础固接，盖板内力计算考虑涵台传来的水平力。
- 2)、盖板按简支板计算；台墙按简支梁计算，并按弹性地基梁进行验算。
- 3)、涵台利用盖板及涵底铺砌作为上、下端的支撑，构成框架体系。
- 4)、装配式钢筋混凝土盖板涵上部盖板与台墙顶紧，下部基础河床铺砌与支承梁作为支撑成为四铰刚构系统，按四铰刚构计算。
- 5)、车辆荷载引起的竖向土压力按车轮着地面积的边缘向下作 30°分布。
- 6)、荷载引起的台后土压力按换算土柱高计算。
- 7)、涵洞泄水能力按无压力计算，全部为自由出流，出水口流速不大于 4.5 米/秒。

5.2、钢筋混凝土圆管涵设计计算理论：

- 1)、分别采用容许应力和极限应力对截面进行应力与裂缝分析及计算。
- 2)、活载计算理论：按刚性管节计算即不考虑管节的变形，也不考虑洞顶土柱和周围填土间的摩擦力，采用角度分布法计算，半无限性体理论核算。
- 3)、管节钢筋按纯弯板截面分析，采用双向配筋管壁设置内外圈两层钢筋，管节钢筋由裂缝控制设计。
- 4)、当填土厚 $\leq 6\text{m}$ 时，考虑活载影响；大于 6m 时，不考虑活载影响。
- 5)、土重：按土柱重理论计算，内摩擦角 $\varphi=35^\circ$ ，土容重为 18KN/m^3 。

5.3、涵洞进、出水口形式分别采用跌井或八字墙，洞口尺寸按路基边坡的 1:1.5 进行计算。

5.4、圆管涵管节采用 C30 混凝土，基础现浇 C20 混凝土；盖板涵盖板采用 C30 混凝土，涵台现浇 C20 混凝土，基础为 C20 混凝土。浆砌结构物采用 M7.5 浆砌片石，片石强度不得低于 MU30，外侧为 M10 砂浆勾缝和抹面。涵台台背使用透水性材料进行回填处理

四、施工方法及注意事项

公路路面是公路工程的重要组成部分，应具有足够的强度和稳定性，应能承受行车的反复荷载作用和抗御各种自然因素的影响。公路路基、路面必须精心施工，确保工程质量。因此，路基、路面施工严格按照 交通部颁布的相关技术规范的要求进行。

1、路面施工前应对路基进行检查，路基压实度应符合相应规范的有关要求，路基必须密实且均匀稳定，其标高及平整度应符合《公路路面基层施工技术细则》(JTG/T_F20-2015)的有关规定。路基检查合格后方可进行路面施工。

2、水泥采用 425 号硅酸盐水泥，碎石中的针片状颗粒总含量不超过 15%，压碎值不大于 28%。

3、基层施工应满足下列技术要求：

(1)、用作基层的碎石应有良好的级配，级配应满足《公路路面基层施工技术细则》(JTJ034-2015)表 6.2.4 的规定，同时，级配所用的石料的压碎值不大于 35%。

(2)、施工时应遵循下列规定：

a.颗粒组成应是一根顺滑的曲线。

b.配料必须准确。

c.塑性指数应符合规定。

d.配料必须拌和均匀，没有粗细颗粒离析现象。

e.在最佳含水量时进行碾压，直到其压实度 $\geq 95\%$ （重型击实标准）。

(3)、使用 12 吨以上三轮压路机碾压，每层的压实厚度不应超过 15~18 厘米。当采用重型振动压路机和轮胎压路机碾压时，每层的压实厚度可达 20 厘米；参照《公路路面基层施工技术细则》(JTJ034-2015)中的有关规定执行。

4、水泥混凝土面层材料和施工的基本要求：

(1)、水泥混凝土面层所用材料应符合《公路水泥混凝土路面施工技术细则》(JTG F30-2014)中的有关规定。

(2)、施工前，应对所备制的材料进行各项检查及试验，并按《规范》要求进行混凝土的配合比试验，试验时，水灰比不得大于 0.48，水泥用量不得少于 300kg/m^3 ，坍落度控制在 1—3 厘米之间。

(3)、采用人工进行水泥砼路面施工时，采用矿渣硅酸盐水泥，水泥抗折强度 ≥ 6.5 ，抗折强度 ≥ 32.5 。水泥主要化学和物理指标为：氧化镁含量 $\leq 6\%$ ，铝酸三钙含

量 $\leq 9\%$ ，初凝时间 ≥ 0.75 小时，终凝时间 ≤ 10 小时，安定性采用煮沸法检验合格，具体规定详见《公路水泥混凝土路面施工技术细则》(JTG F30-2014)。碎石压碎值 $\leq 28\%$ ，针片状颗粒含量 $\leq 15\%$ ，砂的含量 $\leq 3\%$ ，各材料的级配应符合《公路水泥混凝土路面施工技术细则》(JTG F30-2014)的要求。

(4)、使用插入式振捣棒振捣时，振捣棒应轻插慢提，不得在拌合物中平推或拖拉振捣；振捣棒移动距离不应大于有效作用半径的1.5倍，并不大于500mm，每处振动时间不宜短于30s，边角插入振捣离模板的距离不应大于150mm，并应避免碰撞模板。

(5)、使用振动板振实时，每个振动板应有两名作业人员提拉振动，不得自由防止或长时间持续振动；振动板移位时应重叠100~200mm，每处振动时间不应少于15s。振动板振动遍数应纵、横向交错两遍，不得过振或漏振，应控制振动板板底泛浆厚度为 $4\text{mm}\pm 1\text{mm}$ 。

(6)、使用振动梁振实时应配备一根长度应比路面宽度每侧宽出300~500mm振动梁。振动梁上应安装两台附着式表面振动器，振动器功率不应小于1.1kW。振动梁底部应焊接或安装深度4mm的粗集料压入齿；振动板振实长度达到10m后可垂直路面中线纵向人工拖动振动梁，在模板顶面往复拖行2~3遍，使表面泛浆均匀平整。

(7)、使用滚杠整平时应在每个作业面配备2根整平滚杠，一根用于施工，另一根浸泡清洗备用，滚杠应使用直径为100mm或125mm的无缝钢管制成，刚度及顺直度应满足施工质量要求，两端设有把手与轴承能够往复拖滚；滚杠应支承在模板顶面，用人工往复拖滚，拖滚遍数宜为2~3遍。

(8)、路面施工时，在强度达到80%后，用刻槽机刻槽，构造深度D为2.0—4.0

毫米，宽度为3.0—5.0毫米，槽间距15—25毫米。平整度抗滑标准：砼路面的平整度宜采用平整度仪检测为准， σ 不大于2.0mm，IRI不大于3.2m/km。

(9)、水泥混凝土路面中水泥混凝土的强度以28d龄期的弯拉强度控制，混凝土弯拉强度标准值 $\geq 4.0\text{MPa}$ 。

(10)、上坡纵坡大于5%、下坡纵坡大于6%、平面半径小于50m或超高横坡超过7%的路段，不宜采用滑模摊铺机进行摊铺。根据施工图纸，本项目位于山岭林地地区，绝大多数路段的上坡纵坡大于5%、下坡纵坡大于6%、平面半径小于50m。故也不易采用滑模摊铺机进行摊铺。

五、建议

本次路面硬化设计是在整治好的路基基础上进行，实施前必须保证改造后的路基满足相关规范规定的视距、公路建筑限界（净高、净宽等）等强制性要求，其余未尽事宜，参照《公路水泥混凝土路面施工技术规范》JTG F30-2015中的有关规定执行。



- 说明:
- 1、除特殊标注外，均以米为单位。
 - 2、1#2#3#先进行场地清表30cm后方可进行路基平整，土方弃运1公里。
 - 3、○为需清理砍伐的树木在直径10cm以上，共计为10颗

设计单位



皓筠工程设计有限公司

Haoyun Engineering

Design C., Ltd

建筑行业（建筑工程）乙级
 工程设计水利行业丙级
 风景园林工程专项乙级
 电力行业送电工程专业丙级
 市政行业道路工程专业乙级
 市政行业桥梁工程专业乙级
 市政行业（燃气工程、轨道交通工程除外）乙级
 市政行业（燃气工程、轨道交通工程除外）乙级
 证书编号：A221015593

公路行业公路专业乙级
 证书编号：A121015596
 工程勘察岩土工程专业（岩土工程勘察（勘察））乙级
 工程勘察工程测量专业乙级
 证书编号：B221015593
 城乡规划编制
 证书编号：辽自资规乙字22210015

建设单位

兴安县界首镇人民政府

工程名称

界首镇城东村委周家村及八架车村至茅坪岭村产业道路硬化项目

工程编号

项目名称

审核

龙伟

校对

刘江佩

工程负责人

吴求明

设计

刘伟

专业负责人

李春宝

绘图

图伟

图纸名称

平面设计图

专业

阶段

图号

修改版次

出图日期

施工图

LS-04-1

A

2024年10月

出图签章

(未盖本公司出图签章一律无效)



设计单位



皓筠工程设计有限公司
Haoyun Engineering
Design Co., Ltd

建筑行业（建筑工程）乙级
工程设计水利行业丙级
风景园林工程专项乙级
电力行业送电工程专业丙级
市政行业道路工程专业乙级
市政行业桥梁工程专业乙级
市政行业（燃气工程、轨道交通工程除外）乙级
市政行业（燃气工程、轨道交通工程除外）乙级
证书编号：A221015593

公路行业公路专业乙级
证书编号：A121015596
工程勘察岩土工程专业（岩土工程勘察（勘察））乙级
工程勘察工程测量专业乙级
证书编号：B221015593
城乡规划编制
证书编号：辽自资规乙字22210015

建设单位

兴安县委界首镇人民政府

工程名称

界首镇城东村周家村及八架车村
至茅坪岭村产业道路硬化项目

工程编号

项目名称

审核

龙伟

校对

刘江佩

工程负责人

吴求明

设计

刘研

专业负责人

李春宝

绘图

图略

图纸名称

平面设计图

专业

阶段

图号

修改版次

出图日期

施工图

LS-04-2

A

2024年10月

出图签章

(未盖本公司出图签章一律无效)

水泥混凝土路面工程数量表

S1-5


界首镇城东村委周家村及八架车村至茅坪岭村产业道路硬化项目

第 1 页 共 1 页

序号	起讫桩号	长度 (m)	加宽面积 (1000m ²)	错车道 加宽面积 (1000m ²)	结构 类型	级配碎石基层			水泥混凝土C30面层 (fr4.0Mpa)			边沟填方 (1000m ³)	场地清 表30cm (1000m ²)	备注
						宽度	厚度	数量	宽度	厚度	数量			
						(m)	(cm)	(1000m ²)	(m)	(cm)	(1000m ²)			
1	K0+000~ K0+775.000	775			砼路面	3.5	10	2.713	3.5	15	2.713		2.713	1#
2	K0+060~ K0+100.000		0.300		砼路面	0.0	10	0.000	0.0	15	0.300		0.300	1#场地硬化
3	K0+000~ K0+220.000	220			砼路面	3.5	10	0.770	3.5	15	0.770		0.770	2#
4	K0+000~ K0+195.000	195			砼路面	3.5	10	0.683	3.5	15	0.683		0.683	3#
5	K0+000~ K0+335.000	335			砼路面	3.0	10	1.005	3.0	15	1.005			4#
6	K0+000~ K0+195.000	195			砼路面	4.0	10	0.780	4.0	15	0.780	0.094		5#
7	K0+000~ K0+330.000	330			砼路面	4.0	10	1.320	4.0	15	1.320	0.158		6#
8	K0+000~ K0+330.000	330			砼路面	3.0	10	0.990	3.0	15	0.990			7#
9	K0+000~ K0+095.000	95			砼路面	3.0	10	0.285	3.0	15	0.285			8#
10	设置错车道2处				砼路面			0.076			0.076			根据现场条件进行设置
	合 计	2475						8.621			8.921	0.252	4.465	

编制：杨丰

复核：周鹏

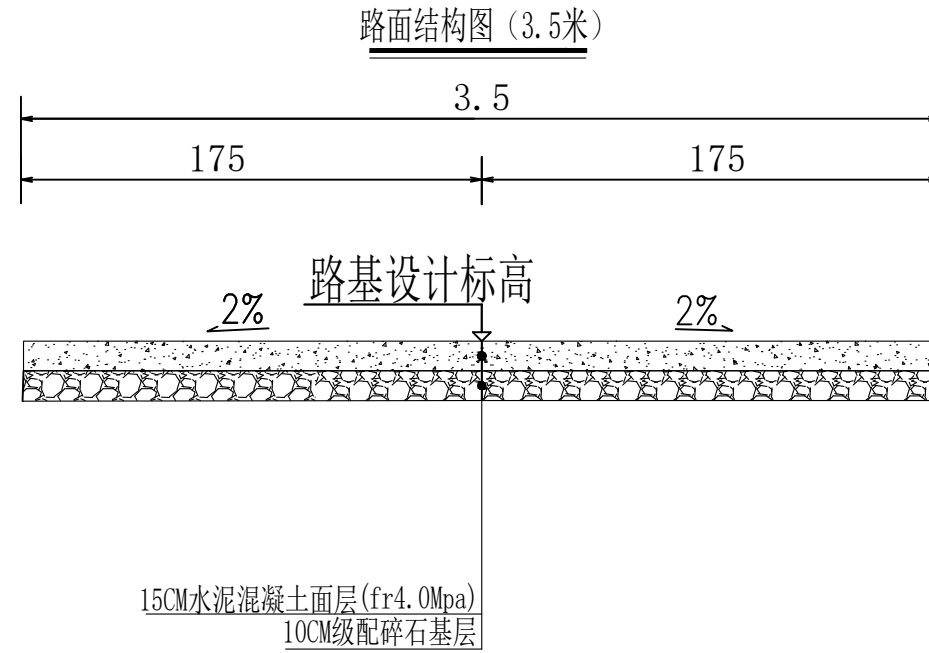


- 注：
- 1、本图尺寸除标高外，其余均以厘米计；
 - 2、按照交通部2019年颁布的《小交通量农村公路工程技术标准》(JTG 2111-2019)、《小交通量农村公路工程设计规范》(JTG T3311-2021)进行设计；
 - 3、上坡纵坡大于 5%、下坡纵坡大于 6%、平面半径小于 50m 或超高横坡超过7%的路段，不宜采用滑模摊铺机进行摊铺。根据项目实际情况，绝大多数路段的上坡纵坡大于 5%、下坡纵坡大于 6%、平面半径小于 50m。故本项目采用人工摊铺。
 - 4、混凝土强度不能低于C30。

图例



设计单位 皓筠工程设计有限公司 Haoyun Engineering Design Co., Ltd.	建筑行业（建筑工程）乙级 工程设计水利行业丙级 风景园林工程专项乙级 电力行业送电工程专业丙级 市政行业道路工程专业乙级 市政行业桥梁工程专业乙级 市政行业（燃气工程、轨道交通工程除外）乙级 市政行业（燃气工程、轨道交通工程除外）乙级 证书编号：A221015593	公路行业公路专业乙级 证书编号：A121015596 工程勘察岩土工程专业（岩土工程勘察（勘察））乙级 工程勘察工程测量专业乙级 证书编号：B221015593 城乡规划编制 证书编号：辽自资规乙字22210015	建设单位	工程编号			图纸名称	专业	出图签章	
			兴安县委界首镇人民政府	项目名称				阶段	(未盖本公司出图签章一律无效)	
			工程名称	审核	校对	图号				
			界首镇城东村委周家村及八架车村至茅坪岭村产业道路硬化项目	工程负责人	设计	修改版次				
	专业负责人	绘图	出图日期							

水泥混凝土路面分块示意图 (3.5米)

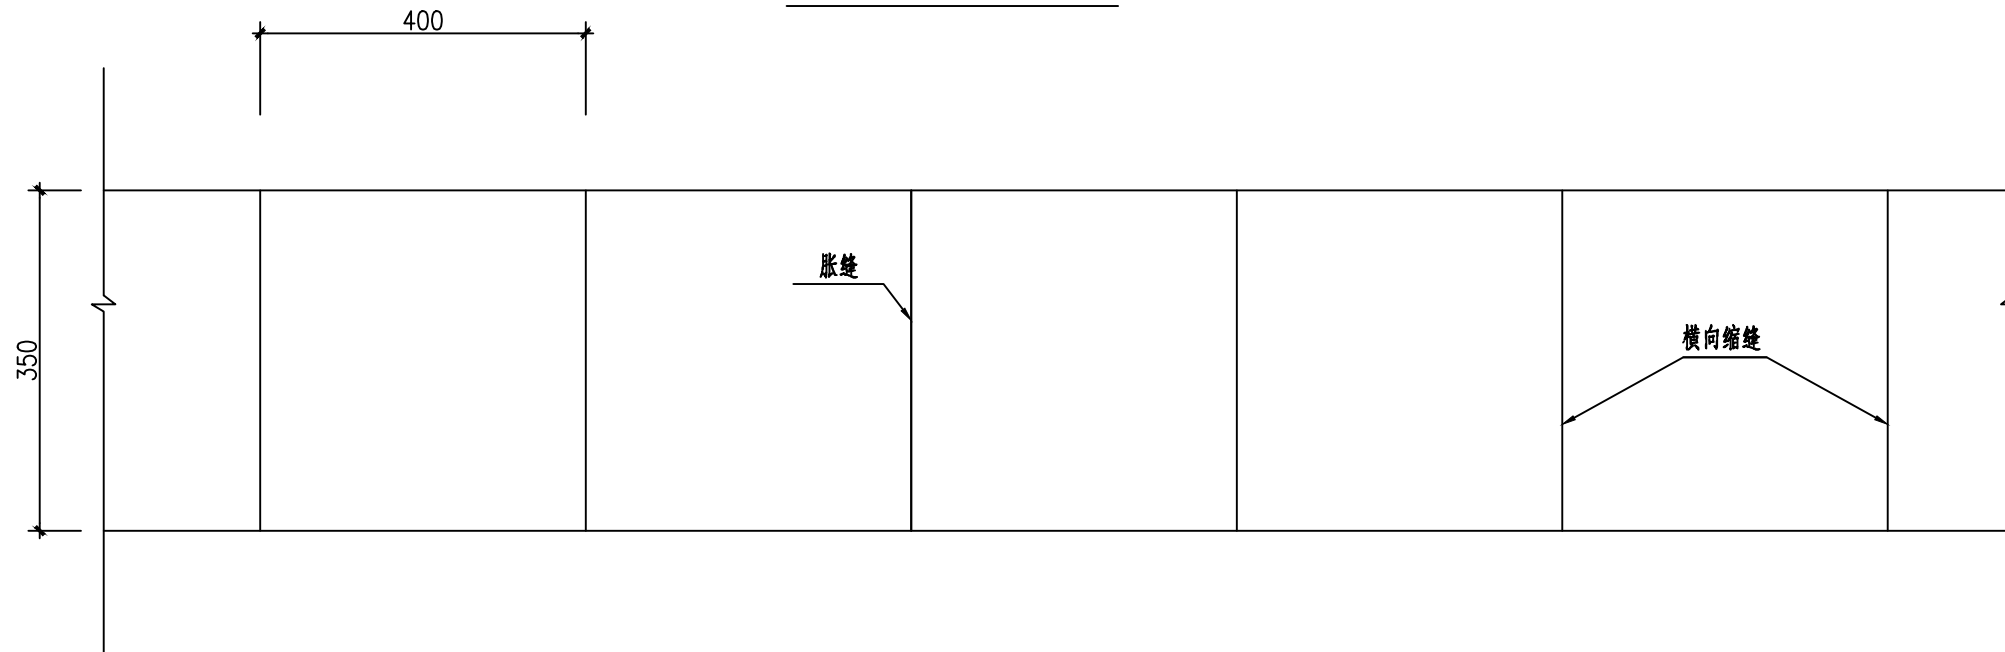

附注:

- 1、本图尺寸除钢筋以毫米计外,其余均以厘米为单位。
- 2、所有横向缩缝应与路中心线垂直。

设计单位



皓筠工程设计有限公司
Haoyun Engineering Design Co., Ltd

建筑行业(建筑工程)乙级
工程设计水利行业丙级
风景园林工程专项乙级
电力行业送电工程专业丙级
市政行业道路工程专业乙级
市政行业桥梁工程专业乙级
市政行业(燃气工程、轨道交通工程除外)乙级
市政行业(燃气工程、轨道交通工程除外)乙级
证书编号: A221015593

公路行业公路专业乙级
证书编号: A121015596
工程勘察岩土工程专业(岩土工程勘察)乙级
工程勘察工程测量专业乙级
证书编号: B221015593
城乡规划编制
证书编号: 辽自资规乙字22210015

建设单位

兴安县界首镇人民政府

工程名称

界首镇城东村委周家村及八架车村至茅坪岭村产业道路硬化项目

工程编号

项目名称

审核

张伟

校对

刘彦佩

工程负责人

吴求明

设计

刘彦佩

专业负责人

李春宝

绘图

张伟

图纸名称

1#水泥混凝土路面分块示意图

专业

阶段

施工图

图号

LS-06-2

修改版次


A

出图日期

2024年10月

出图签章

(未盖本公司出图签章一律无效)

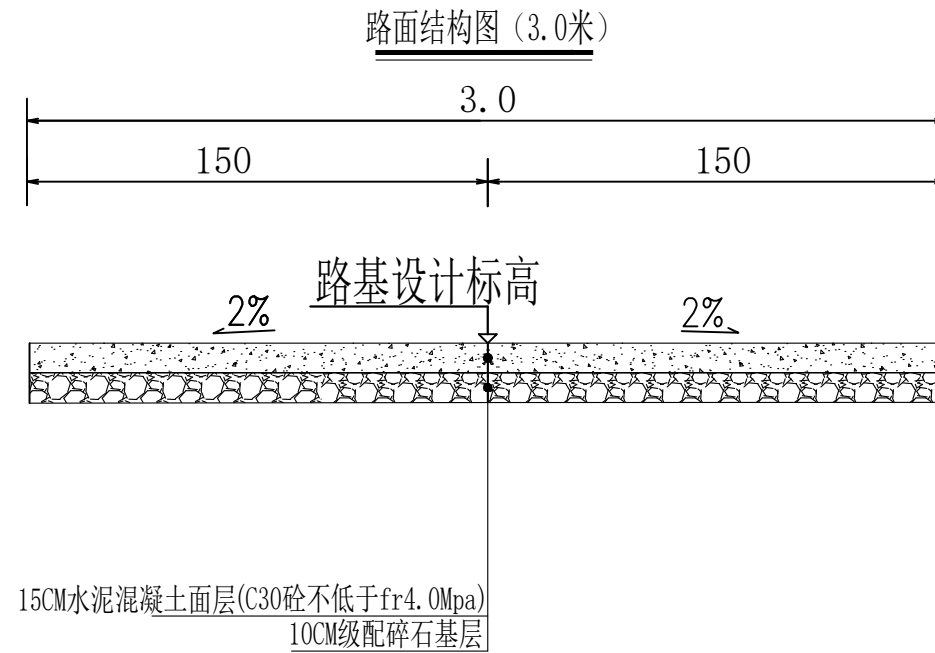

- 注：
- 1、本图尺寸除标高外，其余均以厘米计；
 - 2、按照交通部2019年颁布的《小交通量农村公路工程技术标准》(JTG 2111-2019)、《小交通量农村公路工程设计规范》(JTG T3311-2021)进行设计；
 - 3、上坡纵坡大于 5%、下坡纵坡大于 6%、平面半径小于 50m 或超高横坡超过7%的路段，不宜采用滑模摊铺机进行摊铺。根据项目实际情况，绝大多数路段的上坡纵坡大于 5%、下坡纵坡大于 6%、平面半径小于 50m。故本项目采用人工摊铺。
 - 4、混凝土强度不能低于C30。

图例



设计单位



皓筠工程设计有限公司
Haoyun Engineering Design Co., Ltd

建筑行业(建筑工程)乙级
工程设计水利行业丙级
风景园林工程专项乙级
电力行业送电工程专业丙级
市政行业道路工程专业乙级
市政行业桥梁工程专业乙级
市政行业(燃气工程、轨道交通工程除外)乙级
市政行业(燃气工程、轨道交通工程除外)乙级
证书编号: A221015593

公路行业公路专业乙级
证书编号: A121015596
工程勘察岩土工程专业(岩土工程勘察)乙级
工程勘察工程测量专业乙级
证书编号: B221015593
城乡规划编制
证书编号: 辽自资规乙字22210015

建设单位

兴安县界首镇人民政府

工程名称

界首镇城东村委周家村及八架车村至茅坪岭村产业道路硬化项目

工程编号

项目名称

审核

校 对

工程负责人

设计

专业负责人

绘 图

图 册

图纸名称

2#水泥混凝土路面结构图

专 业

阶 段

图 号

修改版次

出图日期

施 工 图

S-06-3


A

2024年10月

出图签章

(未盖本公司出图签章一律无效)

水泥混凝土路面分块示意图 (3.0米)

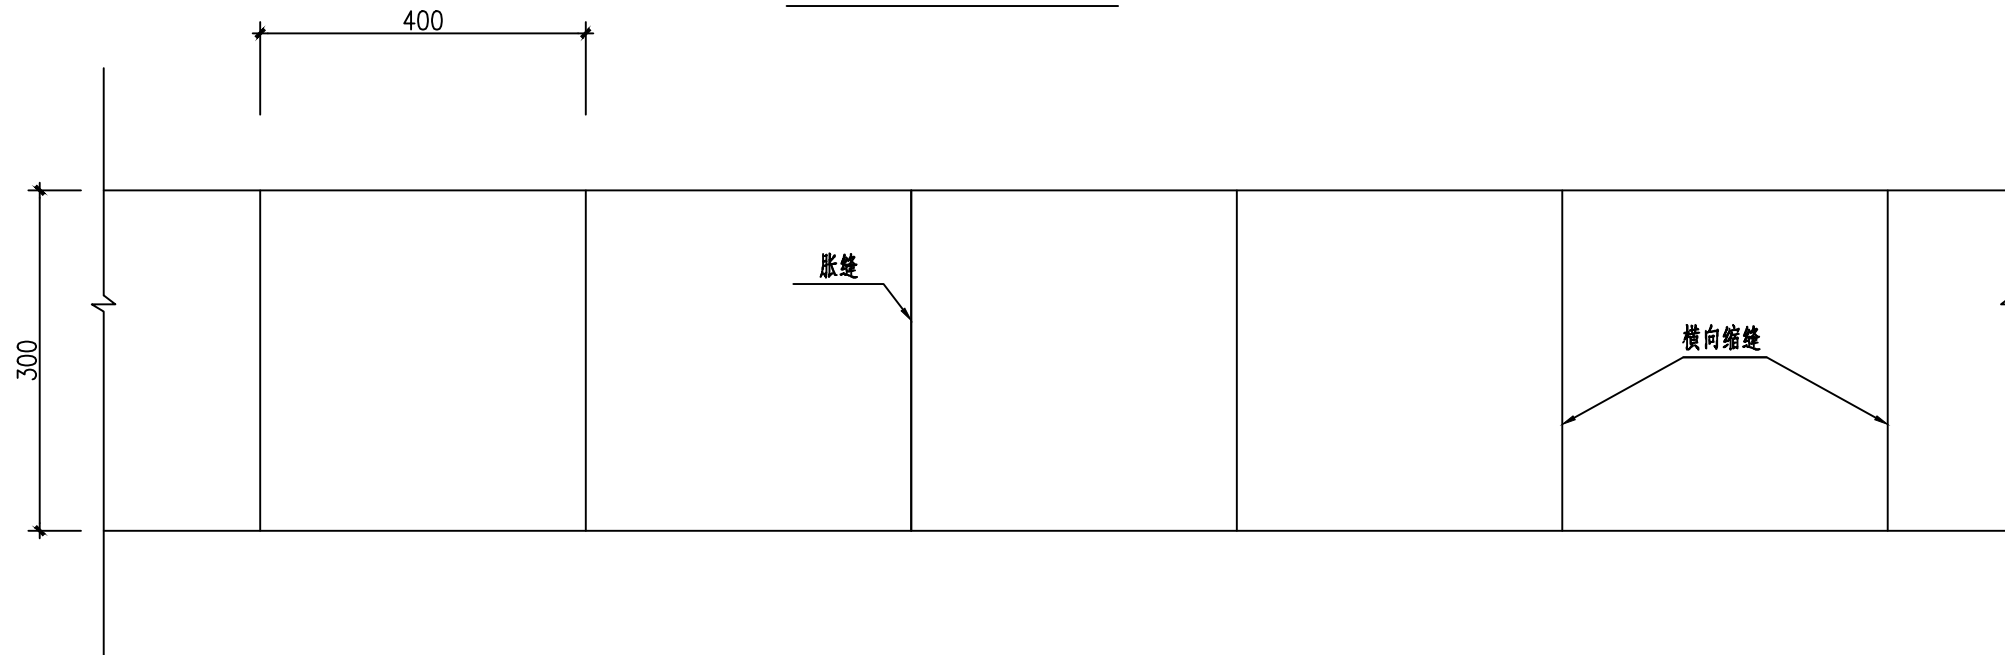

附注:

- 1、本图尺寸除钢筋以毫米计外,其余均以厘米为单位。
- 2、所有横向缩缝应与路中心线垂直。

设计单位



皓筠工程设计有限公司
Haoyun Engineering Design Co., Ltd

建筑行业(建筑工程)乙级
工程设计水利行业丙级
风景园林工程专项乙级
电力行业送电工程专业丙级
市政行业道路工程专业乙级
市政行业桥梁工程专业乙级
市政行业(燃气工程、轨道交通工程除外)乙级
市政行业(燃气工程、轨道交通工程除外)乙级
证书编号: A221015593

公路行业公路专业乙级
证书编号: A121015596
工程勘察岩土工程专业(岩土工程勘察)乙级
工程勘察工程测量专业乙级
证书编号: B221015593
城乡规划编制
证书编号: 辽自资规乙字22210015

建设单位
兴安县界首镇人民政府

工程名称
界首镇城东村委周家村及八架车村
至茅坪岭村产业道路硬化项目

工程编号
项目名称

审核	张伟	校对	刘彦佩
工程负责人	吴求明	设计	刘彦佩
专业负责人	李春宝	绘图	张伟


图纸名称

2#水泥混凝土路面分
块示意图

专业	
阶段	施工图
图号	LS-06-4
修改版次	A
出图日期	2024年10月

出图签章

(未盖本公司出图签章一律无效)

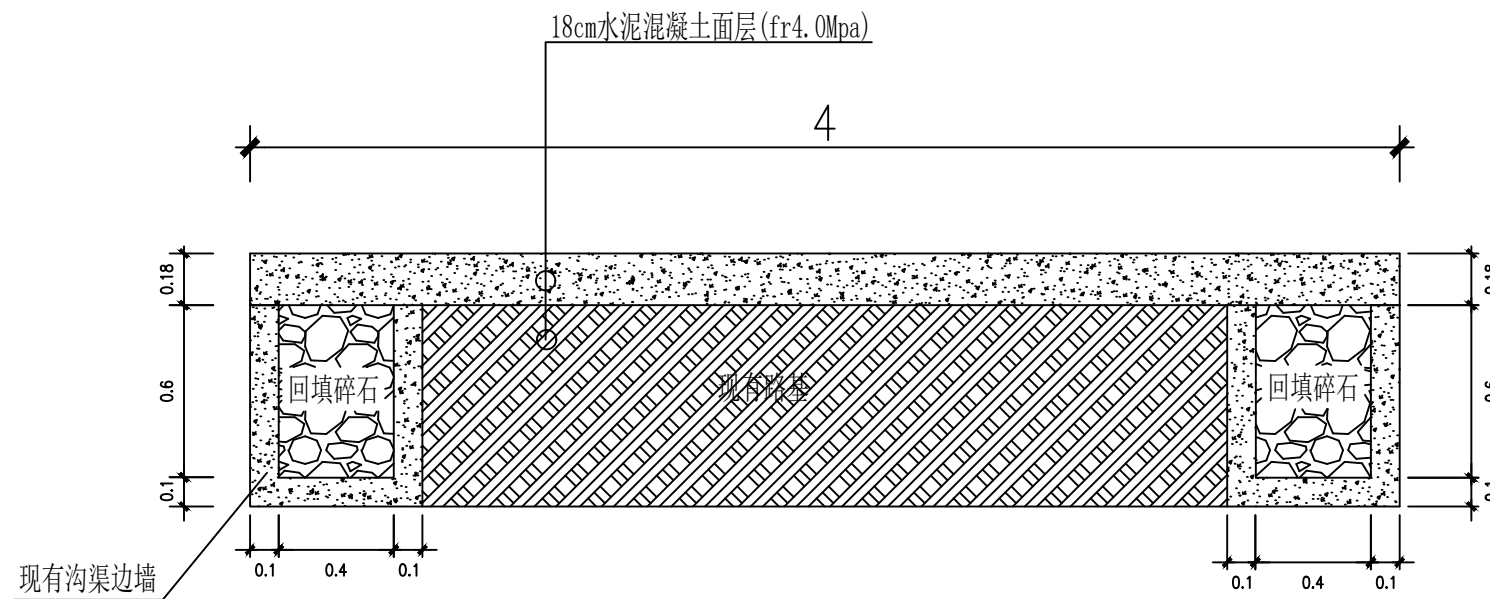

说明：
1、除特殊标注外，均以米为单位。

设计单位



皓筠工程设计有限公司
Haoyun Engineering
Design Co., Ltd

建筑行业（建筑工程）乙级
工程设计水利行业丙级
风景园林工程专项乙级
电力行业送电工程专业丙级
市政行业道路工程专业乙级
市政行业桥梁工程专业乙级
市政行业（燃气工程、轨道交通工程除外）乙级
市政行业（燃气工程、轨道交通工程除外）乙级
证书编号：A221015593

公路行业公路专业乙级
证书编号：A121015596
工程勘察岩土工程专业（岩土工程勘察）乙级
工程勘察工程测量专业乙级
证书编号：B221015593
城乡规划编制
证书编号：辽自资规乙字22210015

建设单位

兴安县界首镇人民政府

工程名称

界首镇城东村委周家村及八架车村
至茅坪岭村产业道路硬化项目

工程编号

项目名称

审核

寇伟

校对

刘彦佩

工程负责人

吴求明

设计

刘彦佩

专业负责人

李春宝

绘图

图略

图纸名称

平面设计图

专业

阶段

图号

修改版次

出图日期

施工图

LS-10


A

2024年10月

出图签章

(未盖本公司出图签章一律无效)

一般软土路基处理断面

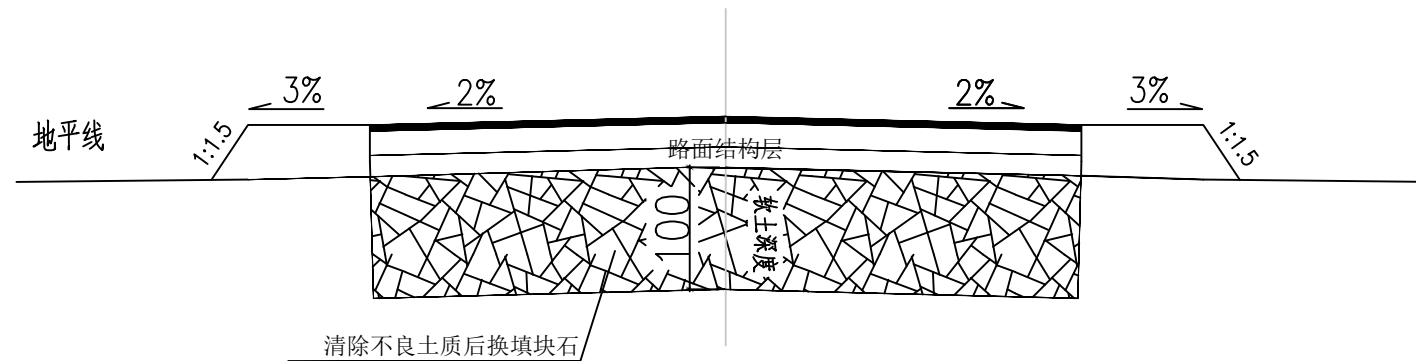

说明:

- 1.本图比例为示意,尺寸单位以厘米计;
- 2.对于软土层或淤泥采用换填法进行处理:清除不良土质后,回填片石厚度80cm,路基处理宽度为3.5米。
- 3.片石的粒径大小不宜小于300mm,不能大于500mm且小于300mm粒径的片石含量不得超过20%;片石宜用重型碾压机反复碾压,以使其密实;软基处理后要求地基承载力不小于150KPa,以符合规范的要求。
- 4.土方外运1公里

设计单位



皓筠工程设计有限公司
Haoyun Engineering Design Co., Ltd

建筑行业(建筑工程)乙级
工程设计水利行业丙级
风景园林工程专项乙级
电力行业送电工程专业丙级
市政行业道路工程专业乙级
市政行业桥梁工程专业乙级
市政行业(燃气工程、轨道交通工程除外)乙级
市政行业(燃气工程、轨道交通工程除外)乙级
证书编号: A221015593

公路行业公路专业乙级
证书编号: A121015596
工程勘察岩土工程专业(岩土工程勘察)乙级
工程勘察工程测量专业乙级
证书编号: B221015593
城乡规划编制
证书编号: 辽自资规乙字22210015

建设单位

兴安县界首镇人民政府

工程名称

界首镇城东村委周家村及八架车村至茅坪岭村产业道路硬化项目

工程编号

项目名称

审核

张伟

校对

刘淳佩

工程负责人

吴求明

设计

刘淳佩

专业负责人

李春宝

绘图

张伟

图纸名称

专业

阶段

施工图

图号

LS-11

修改版次

A

出图日期

2024年10月

出图签章

(未盖本公司出图签章一律无效)