


兴安县华江瑶族乡千祥村红色美丽村庄 试点建设巩固提升建设项目

广西方华建筑设计有限公司

工程设计证书编号：A245016577 资质等级：建筑工程乙级

2024年12月

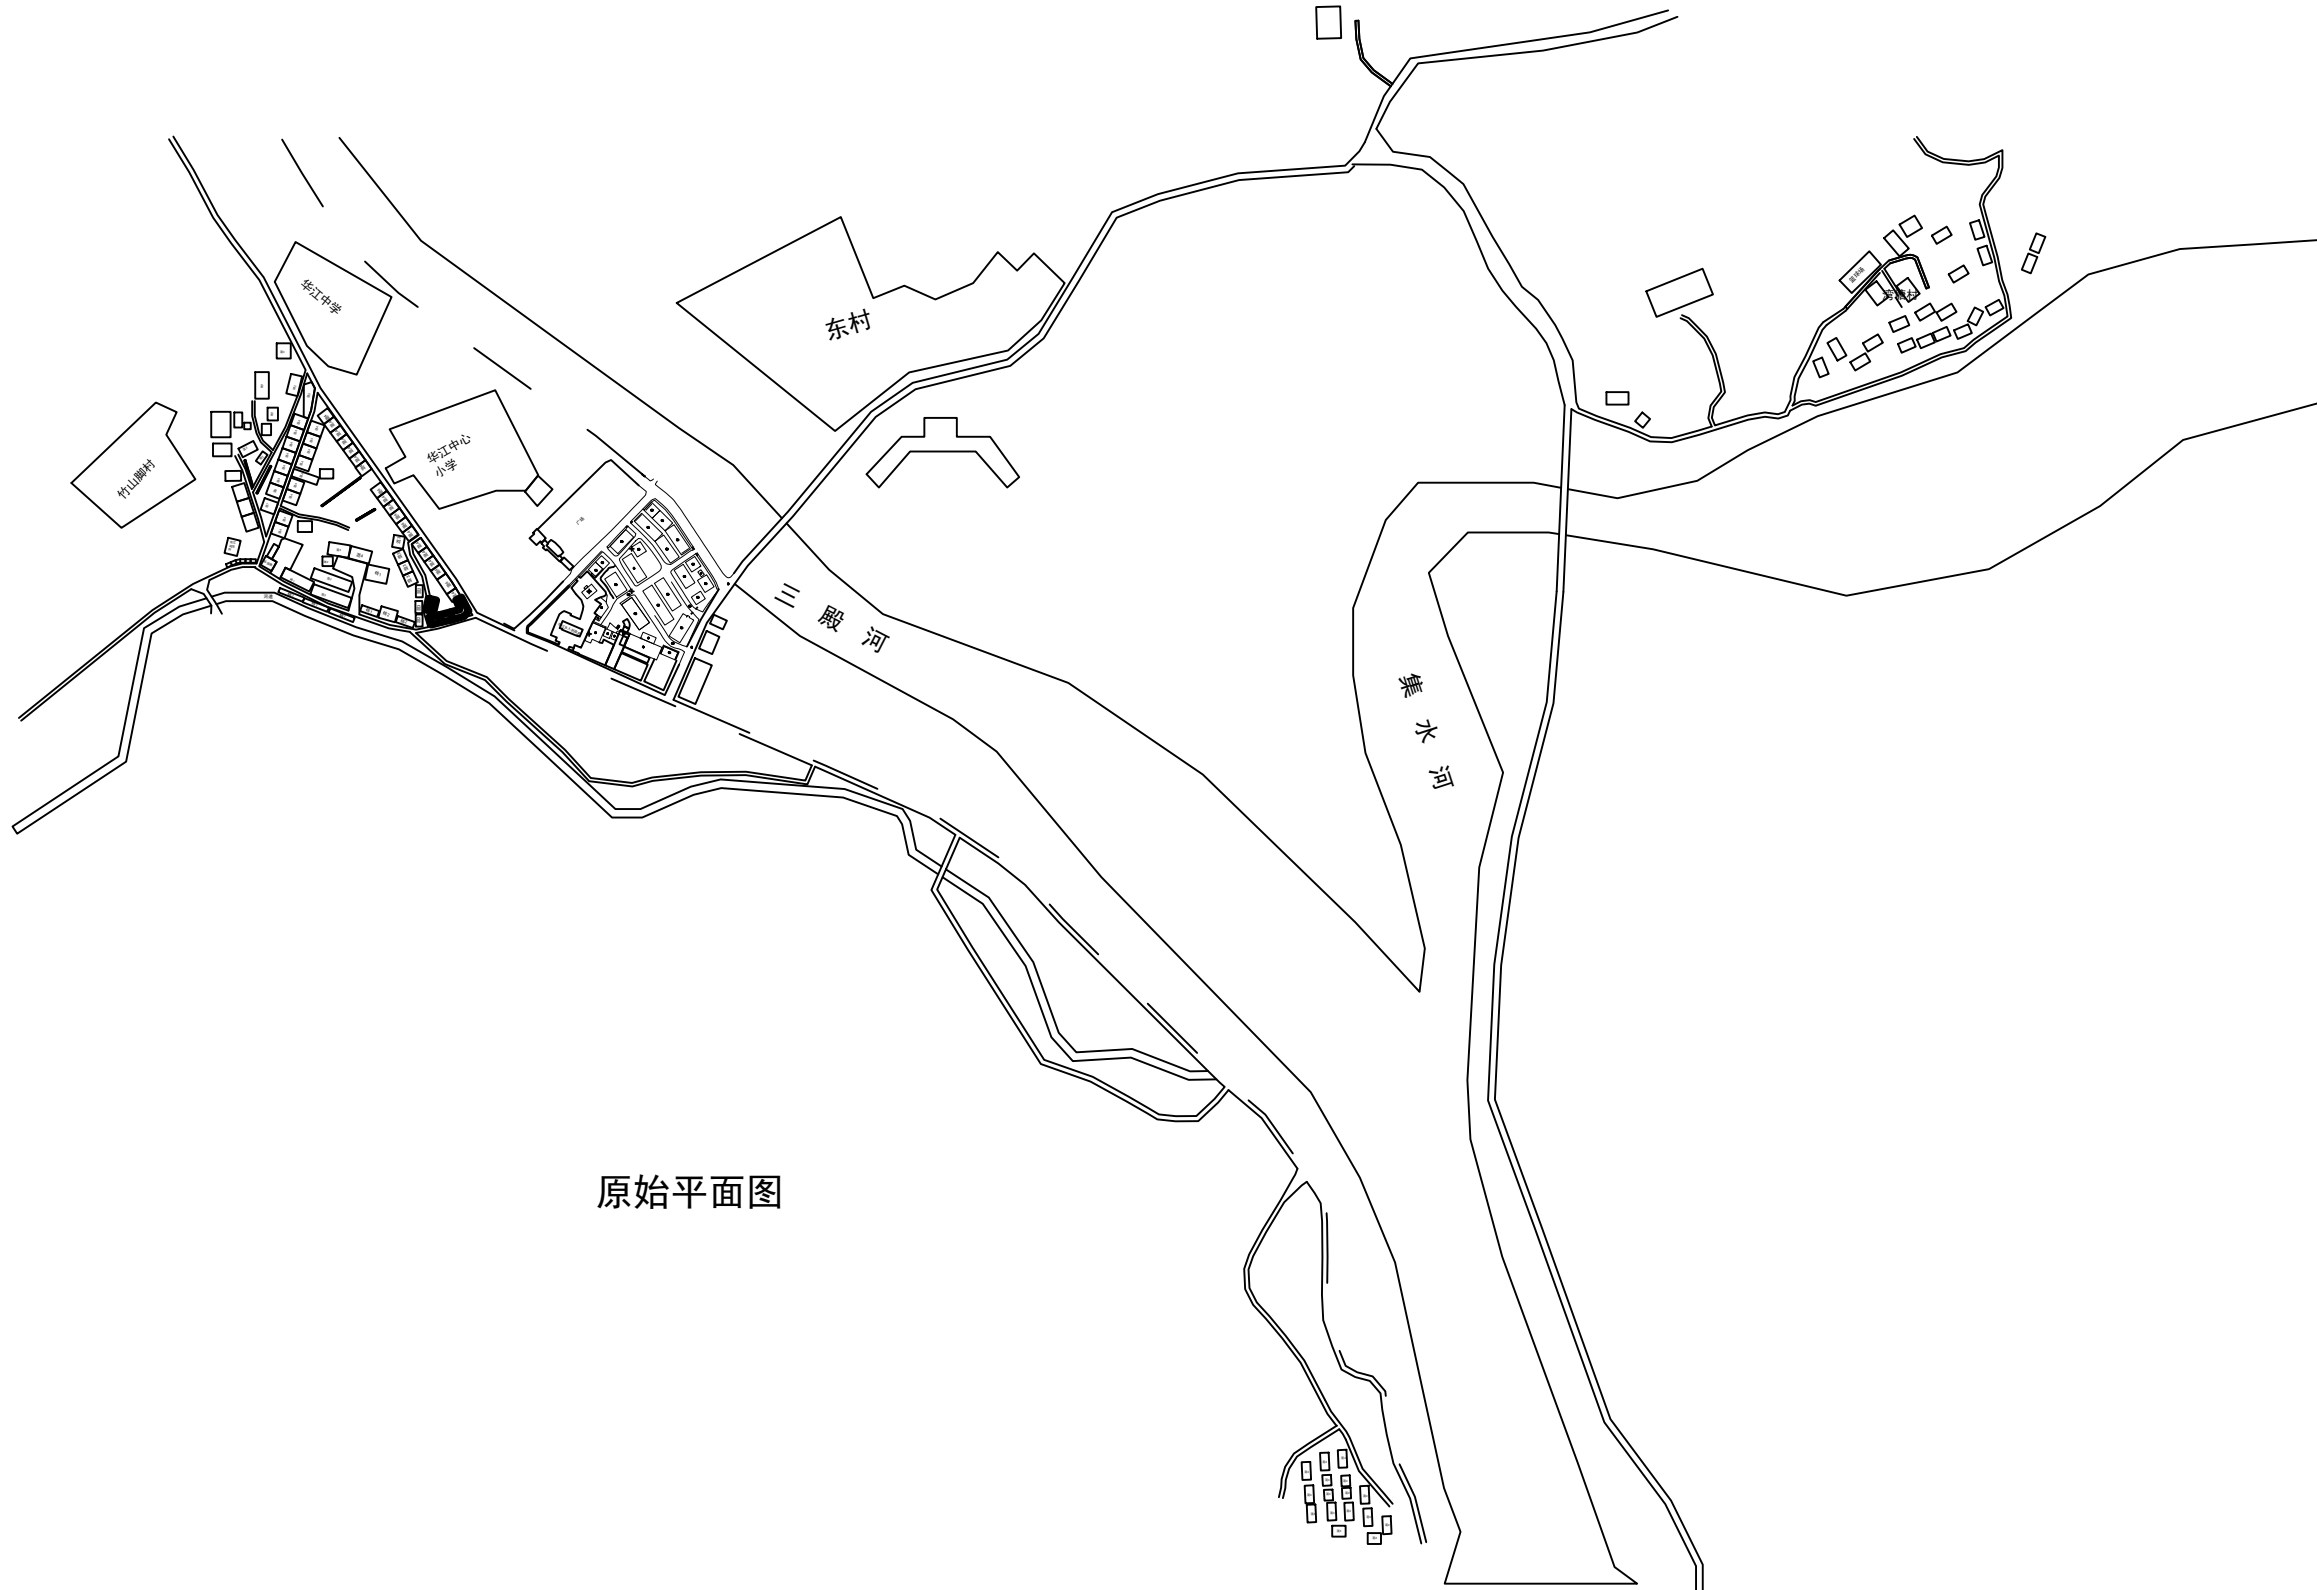

原始平面图

会签专业	签 名	日 期
建筑 ARCH		
结构 STRU		
给排水 PLUM		
电气 ELEC		
暖通 MECH		
存盘名SAVE FILE		
广西方华建筑设计有限公司 GUANGXI FANG HUA ARCHITECTURE DESIGN CO. LTD. 设计资质：建筑行业（建筑工程）乙级、风景园林 工程设计专项乙级		
设计资质证书编号：A245016577		
合作单位 COOPERATOR		
职 责 DUTY	姓 名 NAME	签 署 SIGNATURE
审 定 APPROVED	陆 玲	陆玲
审 核 CHECK	原 瑜	原瑜
项目负责人 MANAGER	廖志娟	廖志娟
专业负责人 ARCH. CHIEF	段存贤	段存贤
校 对 PROOF	许 平	许平
设 计 DESIGN	李思喆	李思喆
制 图 DRAWING	李思喆	李思喆
建设单位 C.C 兴安县华江瑶族乡人民政府		
项目名称 PROJECT 兴安县华江瑶族乡千祥村红色 美丽乡村试点建设巩固提升建设项目		
子项名称 SUBITEM		
图名 TITLE 原始平面图		
设计号 PROJ. NO.	G24-18	
阶段 STATUS	施工图	版次 REV. 01
图别 D.S		日期 DATE 2024.12
图号 DWG. NO.	YS-01	

道路工程

道路设计说明

一、设计依据：

- 此道路位于华江乡千祥村。
- 测设依据：实地测量。
- 按道路标准设计。

二、技术标准：

1、项目建设路线全长580m，分四段。第一段（长365m、宽5m）沥青路面、起点从环湖路路口开始，至村口处结束，第二段（长85m、宽3.5m）混凝土路面，为畔冲村村内道路，第三段（长70m、宽3.5m）混凝土路面，为湾塘村村内道路，第四段（长60m、宽3.5m）混凝土路面，为湾塘村村内道路。技术标准：（车行道）+0.5m（路肩），一般路基段采用1:1的边坡，高填方段采用1:1.5的边坡。


2、路基设计原则：保证路基具有足够的强度、稳定性及耐久性，符合环保要求，避免引发自然灾害，减少对生态环境的影响。路基高度的确定，出满足沿线水文、地形等要求，填挖工程量的平衡，以及环境保护的要求等因素，在保证路基自身稳定的情况下，确保经济、合理的路基高度。

3、路基基底处理方案：此道路均在原泥土路面，高低不平，需要整平，再用碎石铺垫、整平。


由于本道路为进村道路，进出人员，车辆复杂。因此，在施工期间，施工单位务必按照相关图纸进行施工，做好施工标志、标牌等施工安全设施，确保施工期间道路交通安全及施工人员安全。


会签专业	签 名	日 期
建筑 ARCH		
结构 STRU		
给排水 PLUM		
电气 ELEC		
暖通 MECH		
存盘名SAVE FILE		
广西方华建筑设计 有限公司 GUANGXI FANG HUA ARCHITECTURE DESIGN CO. LTD. 设计资质：建筑行业（建筑工程）乙级、风景园林 工程设计专项乙级		
设计资质证书编号：A245016577		
合作单位 COOPERATOR		
职 责 DUTY	姓 名 NAME	签 署 SIGNATURE
审 定 APPROVED	陆 玲	陆玲
审 核 CHECK	原 瑜	原瑜
项目负责人 MANAGER	廖志娟	廖志娟
专业负责人 ARCH. CHIEF	段存贤	段存贤
校 对 PROOF	许 平	许平
设 计 DESIGN	李思喆	李思喆
制 图 DRAWING	李思喆	李思喆
建设单位 C.C 兴安县华江瑶族乡人民政府		
项目名称 PROJECT 兴安县华江瑶族乡千祥村红色 美丽乡村试点建设巩固提升建设项目		
子项名称 SUBITEM		
图名 TITLE 道路设计说明		
设计号 PROJ. NO.	G24-18	
阶段 STATUS	施工图	版次 REV. 01
图别 D.S		日期 DATE 2024.12
图号 DWG. NO.	LS-00	




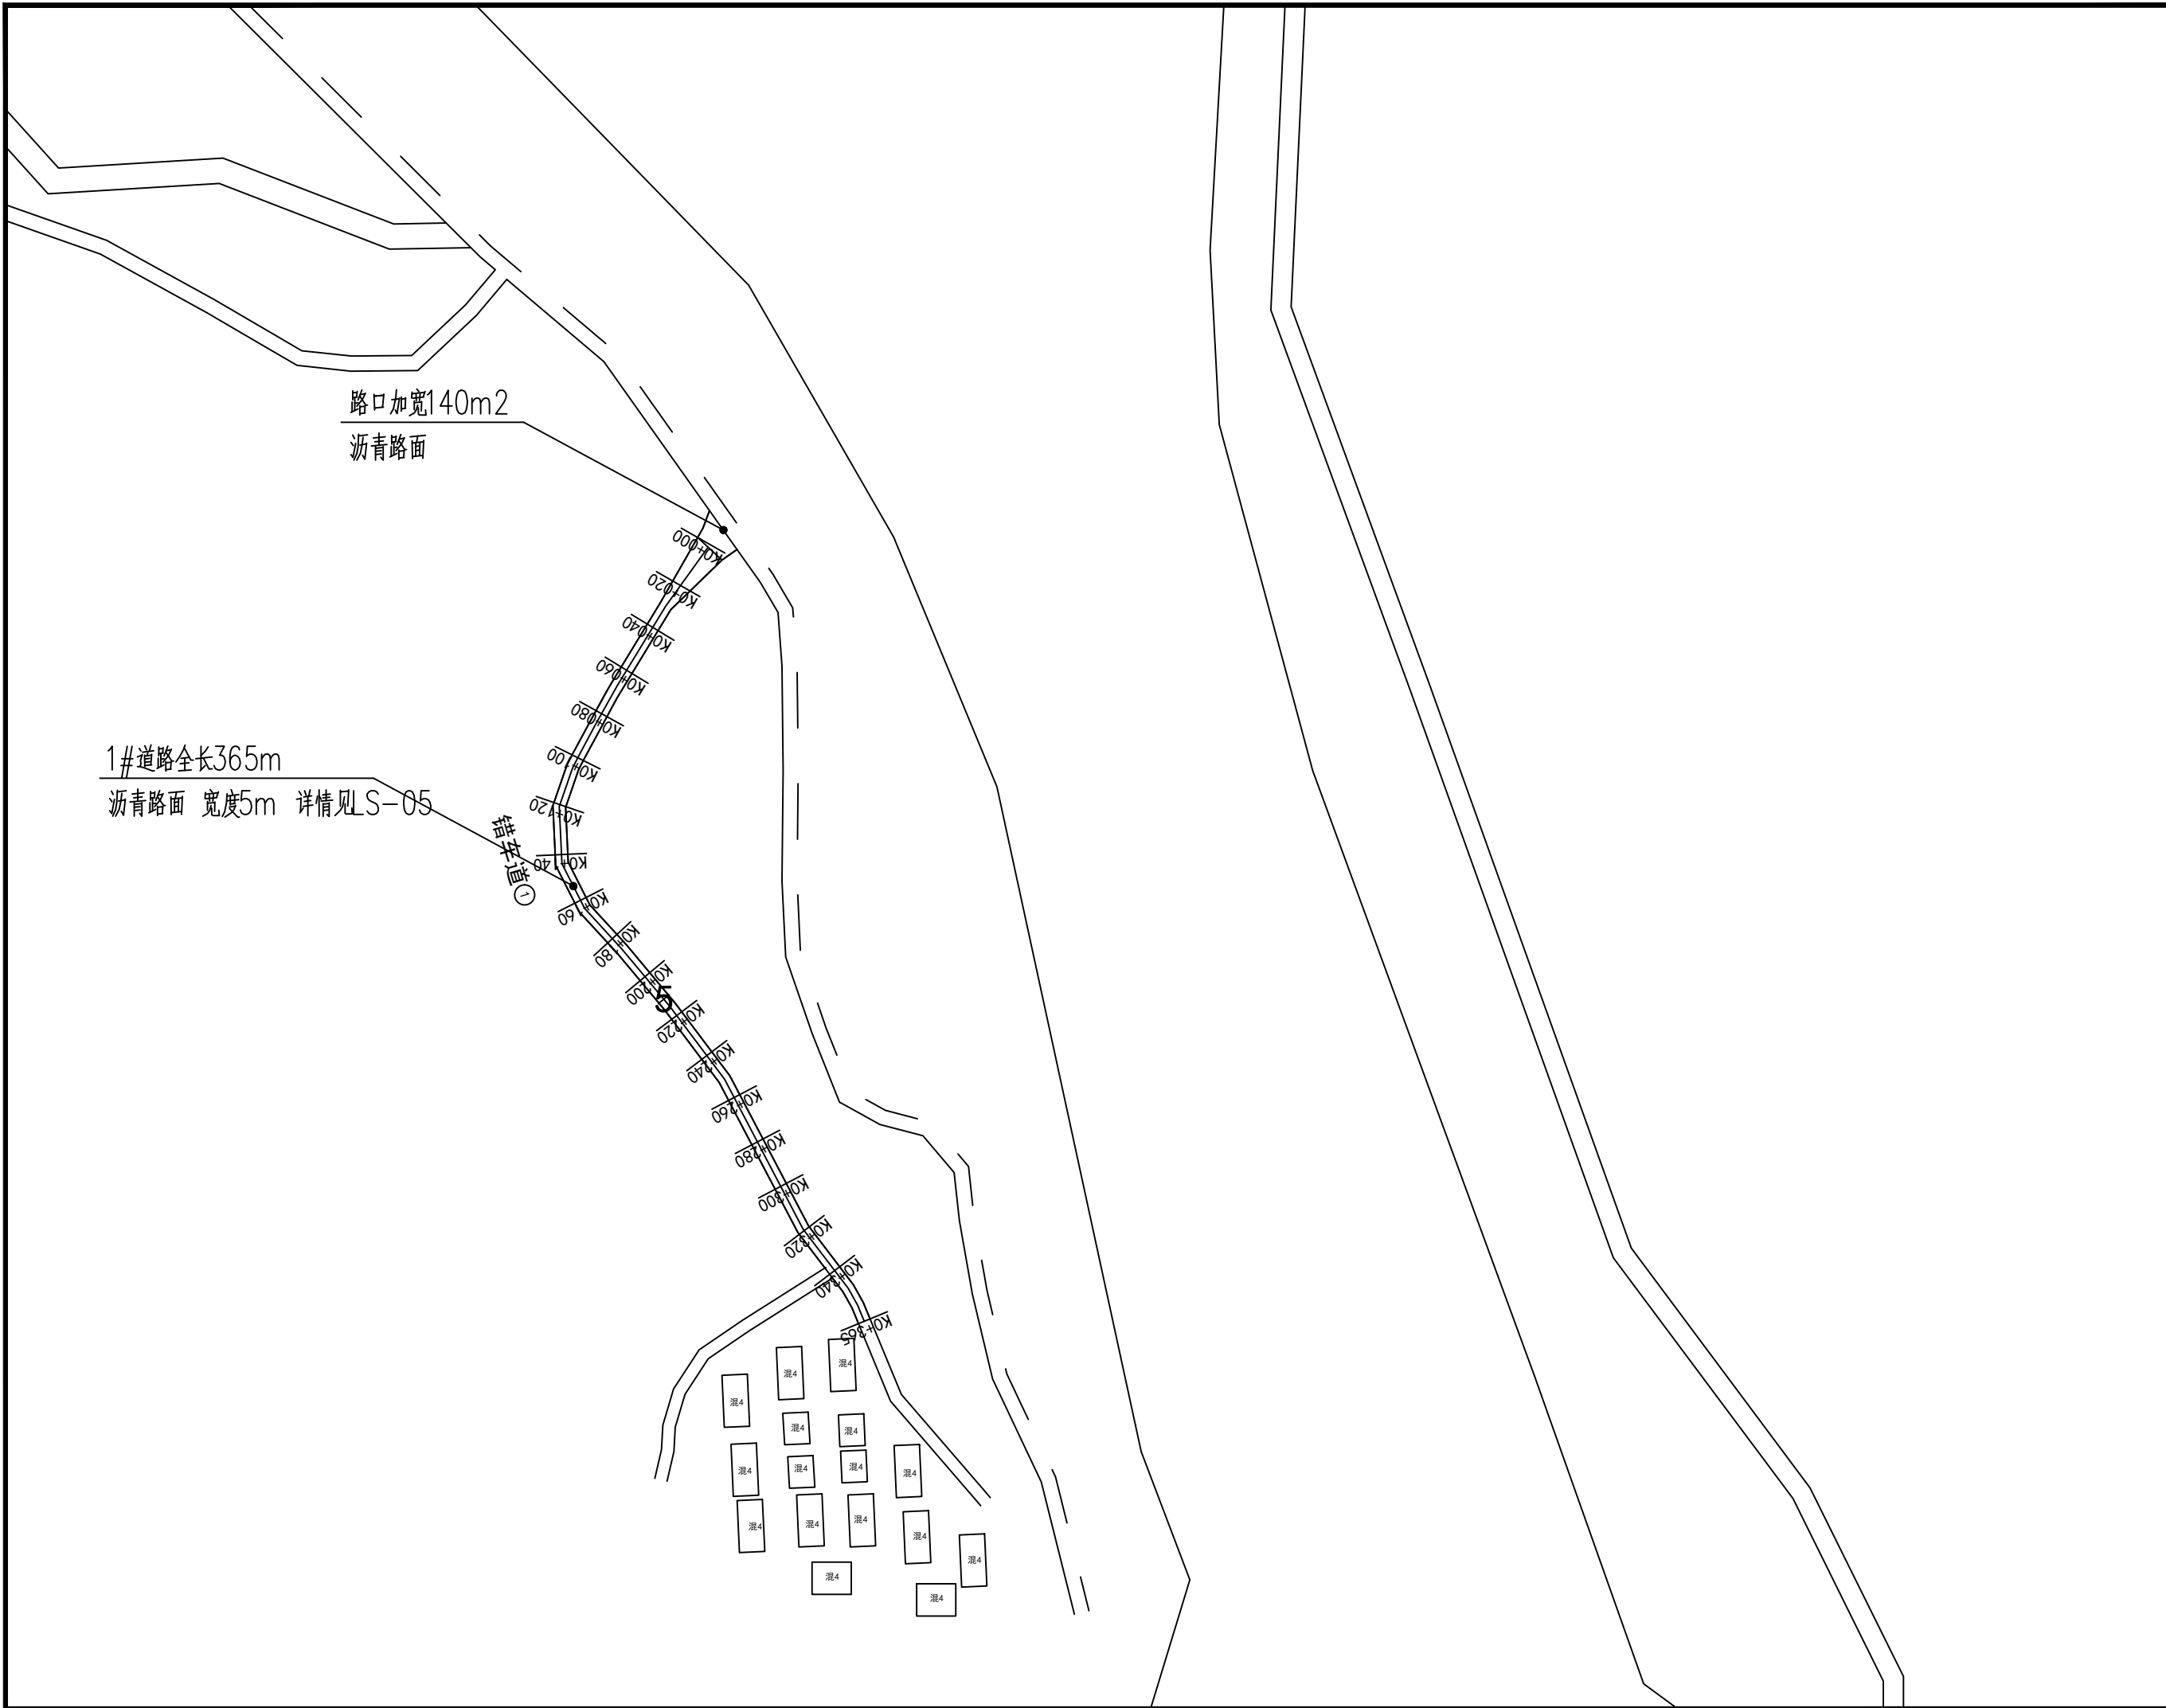

会签专业	签名		日期
建筑 ARCH			
结构 STRU			
给排水 PLUM			
电气 ELEC			
暖通 MECH			
存盘名SAVE FILE			
广西方华建筑设计有限公司			
GUANGXI FANG HUA ARCHITECTURE DESIGN CO. LTD.			
设计资质：建筑行业（建筑工程）乙级、风景园林工程设计专项乙级			
设计资质证书编号：A245016577			
合作单位 COOPERATOR			
职 责 DUTY	姓 名 NAME	签 署 SIGNATURE	
审 定 APPROVED	陆 玲		
审 核 CHECK	原 瑜		
项目负责人 MANAGER	廖志娟		
专业负责人 ARCH. CHIEF	段存贤		
校 对 PROOF	许 平		
设 计 DESIGN	李思喆		
制 图 DRAWING	李思喆		
建设单位 C.C 兴安县华江瑶族乡人民政府			
项目名称 PROJECT 兴安县华江瑶族乡千坪村红色美丽乡村试点建设巩固提升建设项目			
子项名称 SUBITEM			
图名 TITLE 1#路线平面图			
设计号 PROJ. NO.		G24-18	
阶段 STATUS	施工图	版次 REV.	01
图别 D.S		日期 DATE	2024.12
图号 DWG. NO.	LS-01		

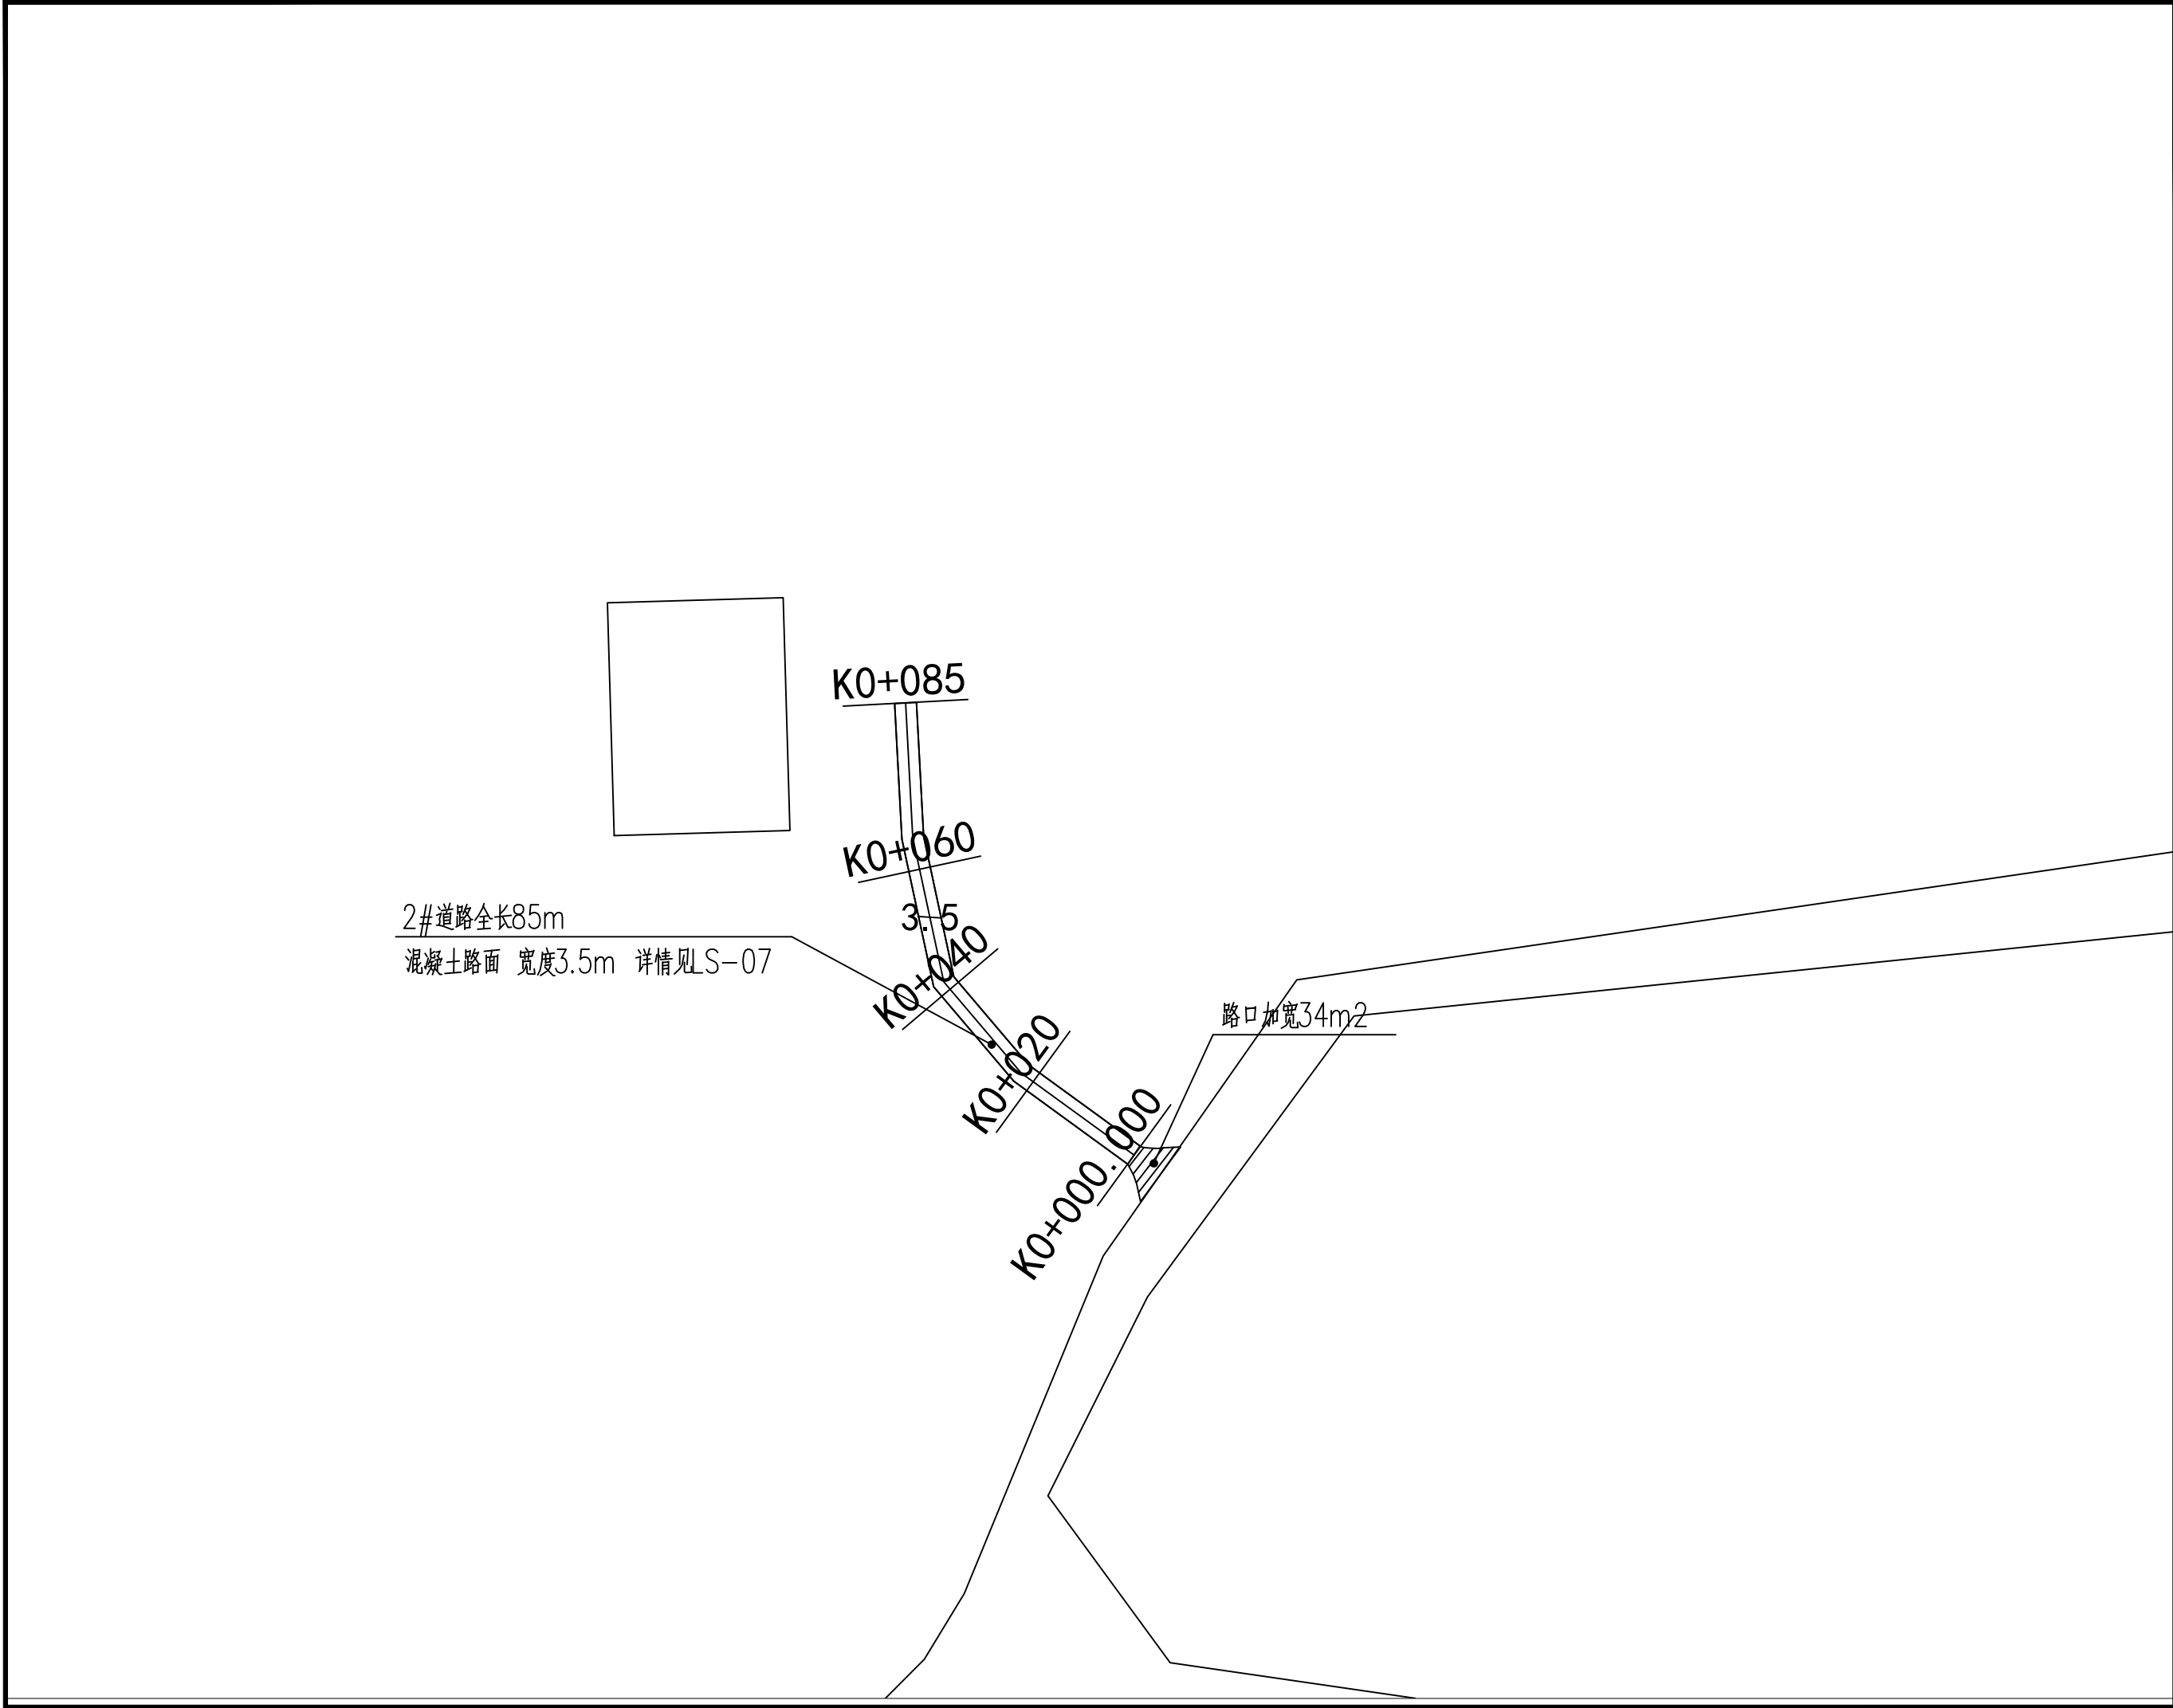	会签专业	签	名	日	期
	建筑 ARCH				
	结构 STRU				
	给排水 PLUM				
	电气 ELEC				
	暖通 MECH				
	存盘名SAVE FILE				
	广西方华建筑设计有限公司 GUANGXI FANG HUA ARCHITECTURE DESIGN CO. LTD. 设计资质：建筑行业（建筑工程）乙级、风景园林 工程设计专项乙级				
	设计资质证书编号：A245016577				
	合作单位 COOPERATOR				
	职 责 DUTY	姓 名 NAME	签 署 SIGNATURE		
	审 定 APPROVED	陆 玲	陆玲		
	审 核 CHECK	原 瑜	原瑜		
	项目负责人 MANAGER	廖志娟	廖志娟		
专业负责人 ARCH. CHIEF	段存贤	段存贤			
校 对 PROOF	许 平	许平			
设 计 DESIGN	李思喆	李思喆			
制 图 DRAWING	李思喆	李思喆			
建设单位 C.C 兴安县华江瑶族乡人民政府					
项目名称 PROJECT 兴安县华江瑶族乡千祥村红色 美丽村庄试点建设巩固提升建设项目					
子项名称 SUBITEM					
图名 TITLE 2#路线平面图					
设计号 PROJ. NO.	G24-18				
阶段 STATUS	施工图	版次 REV.	01		
图别 D.S		日期 DATE	2024.12		
图号 DWG. NO.	LS-02				

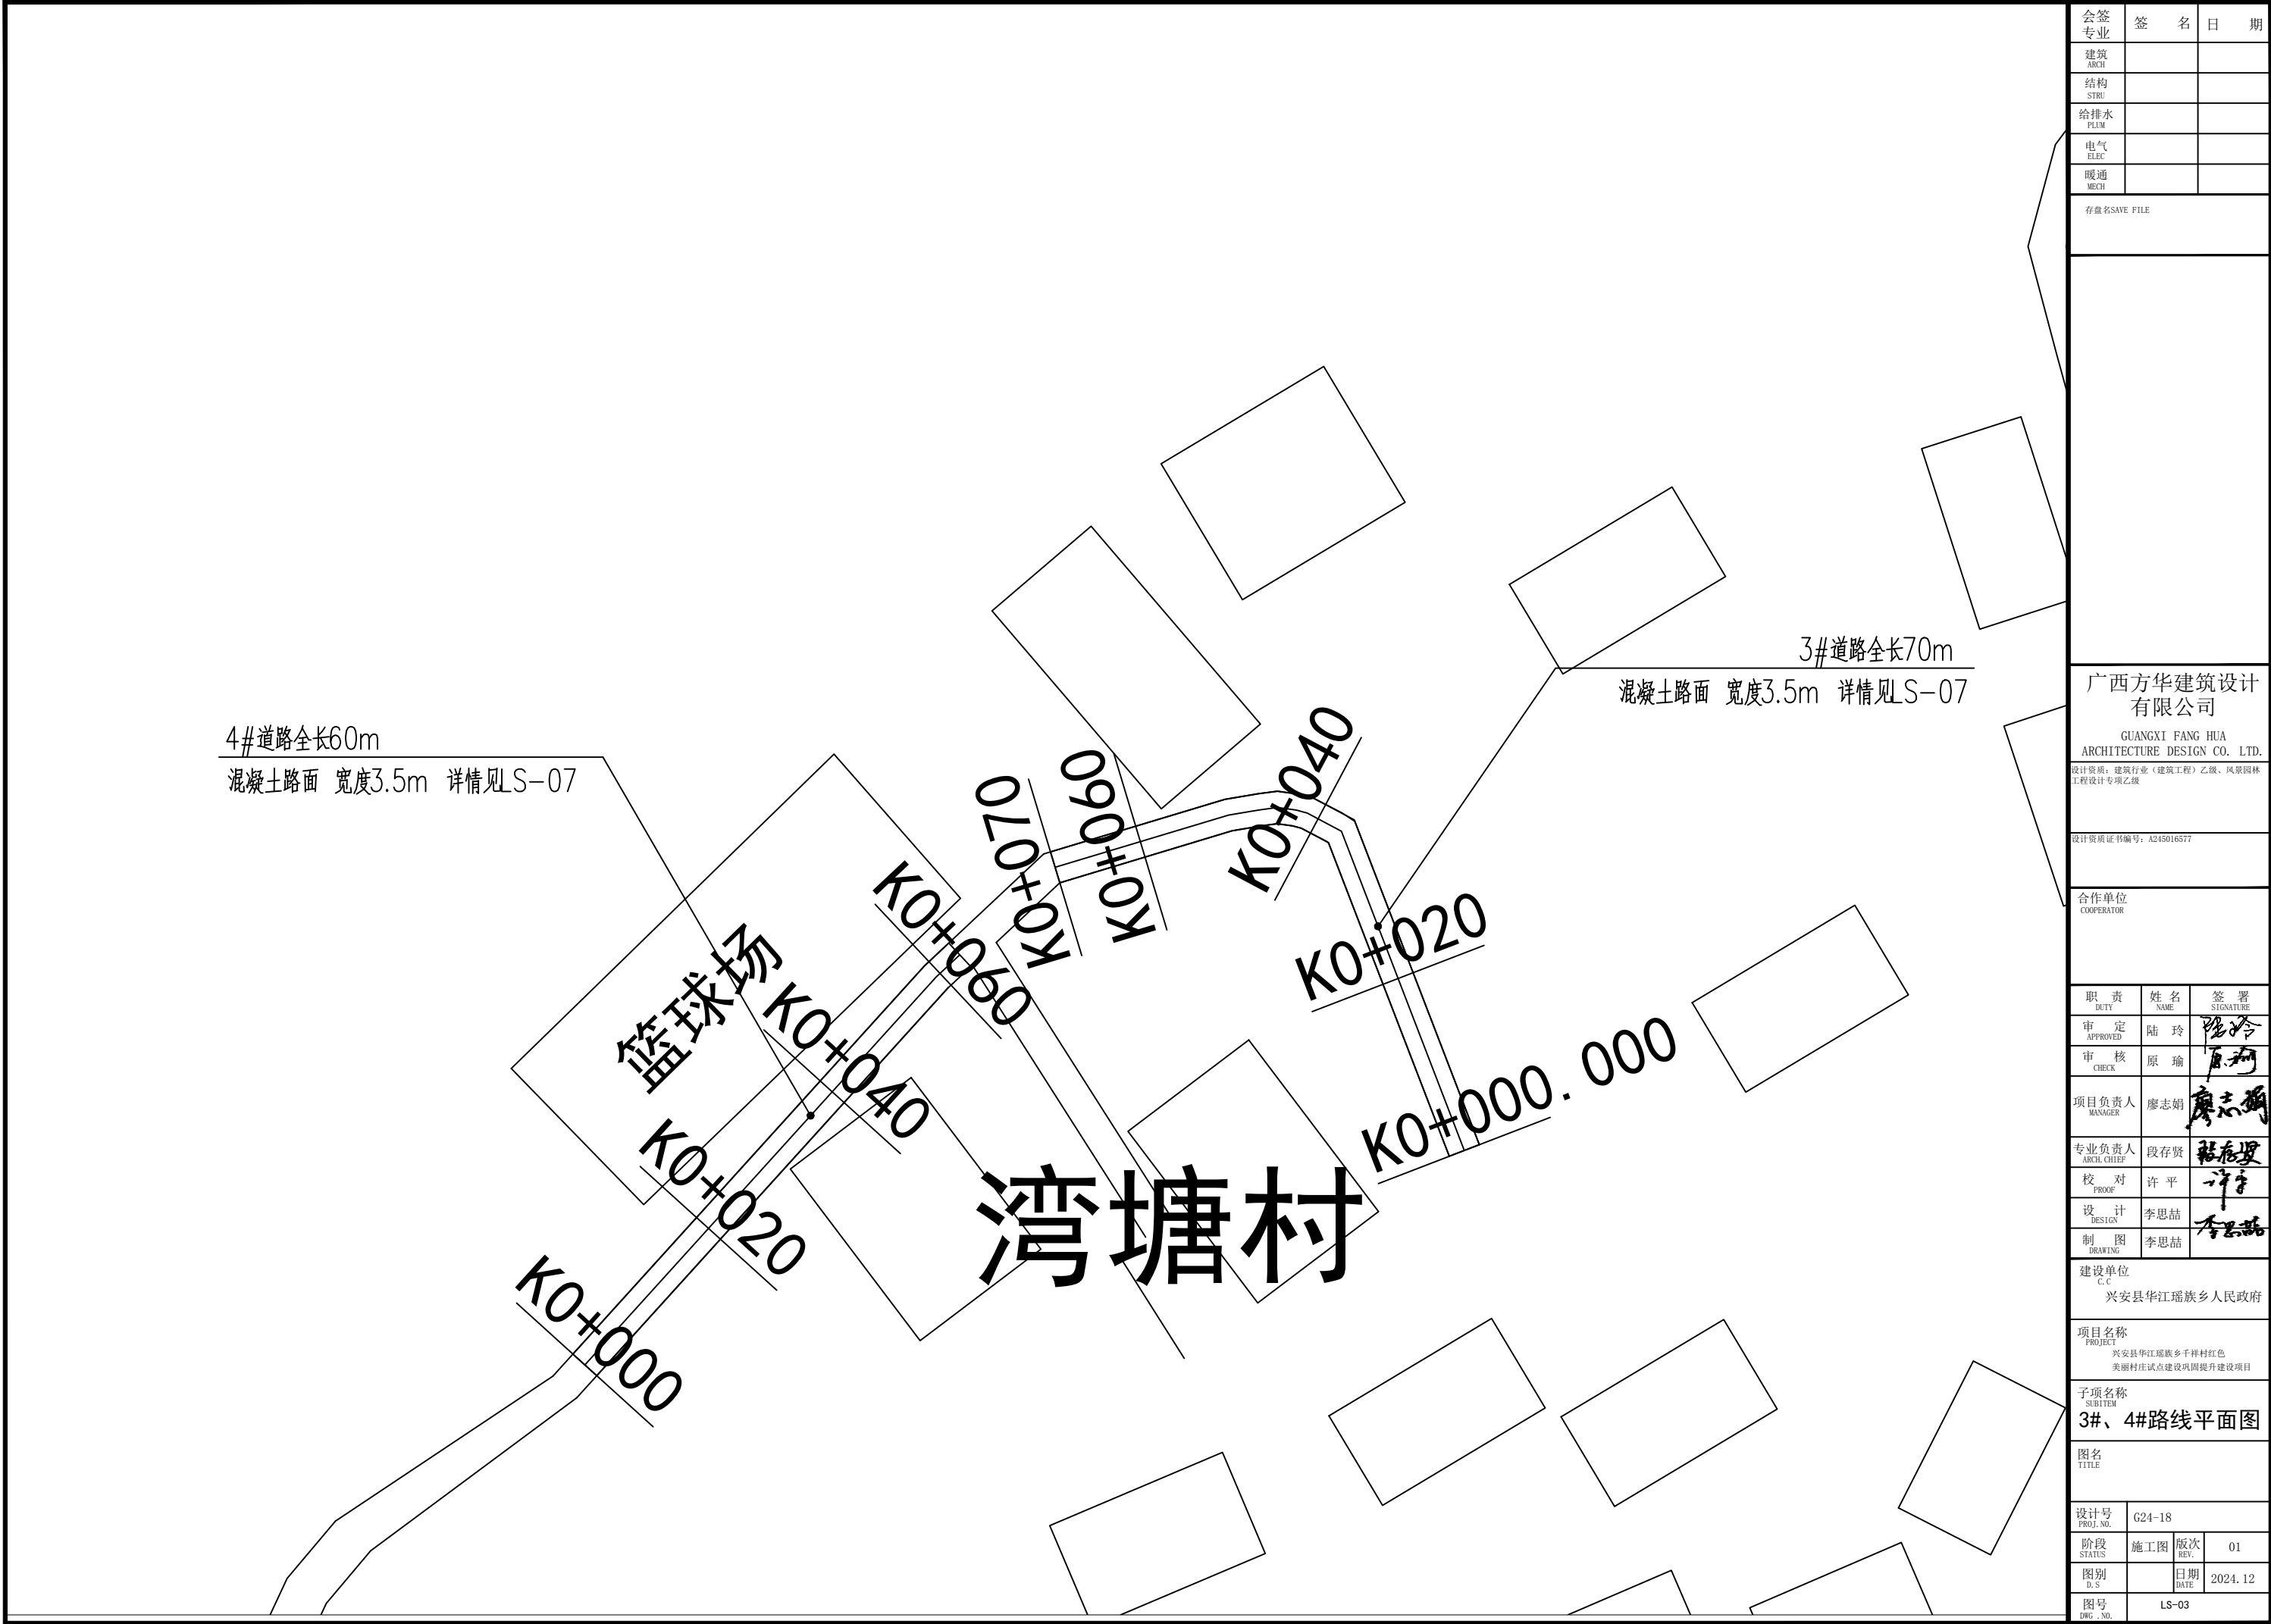

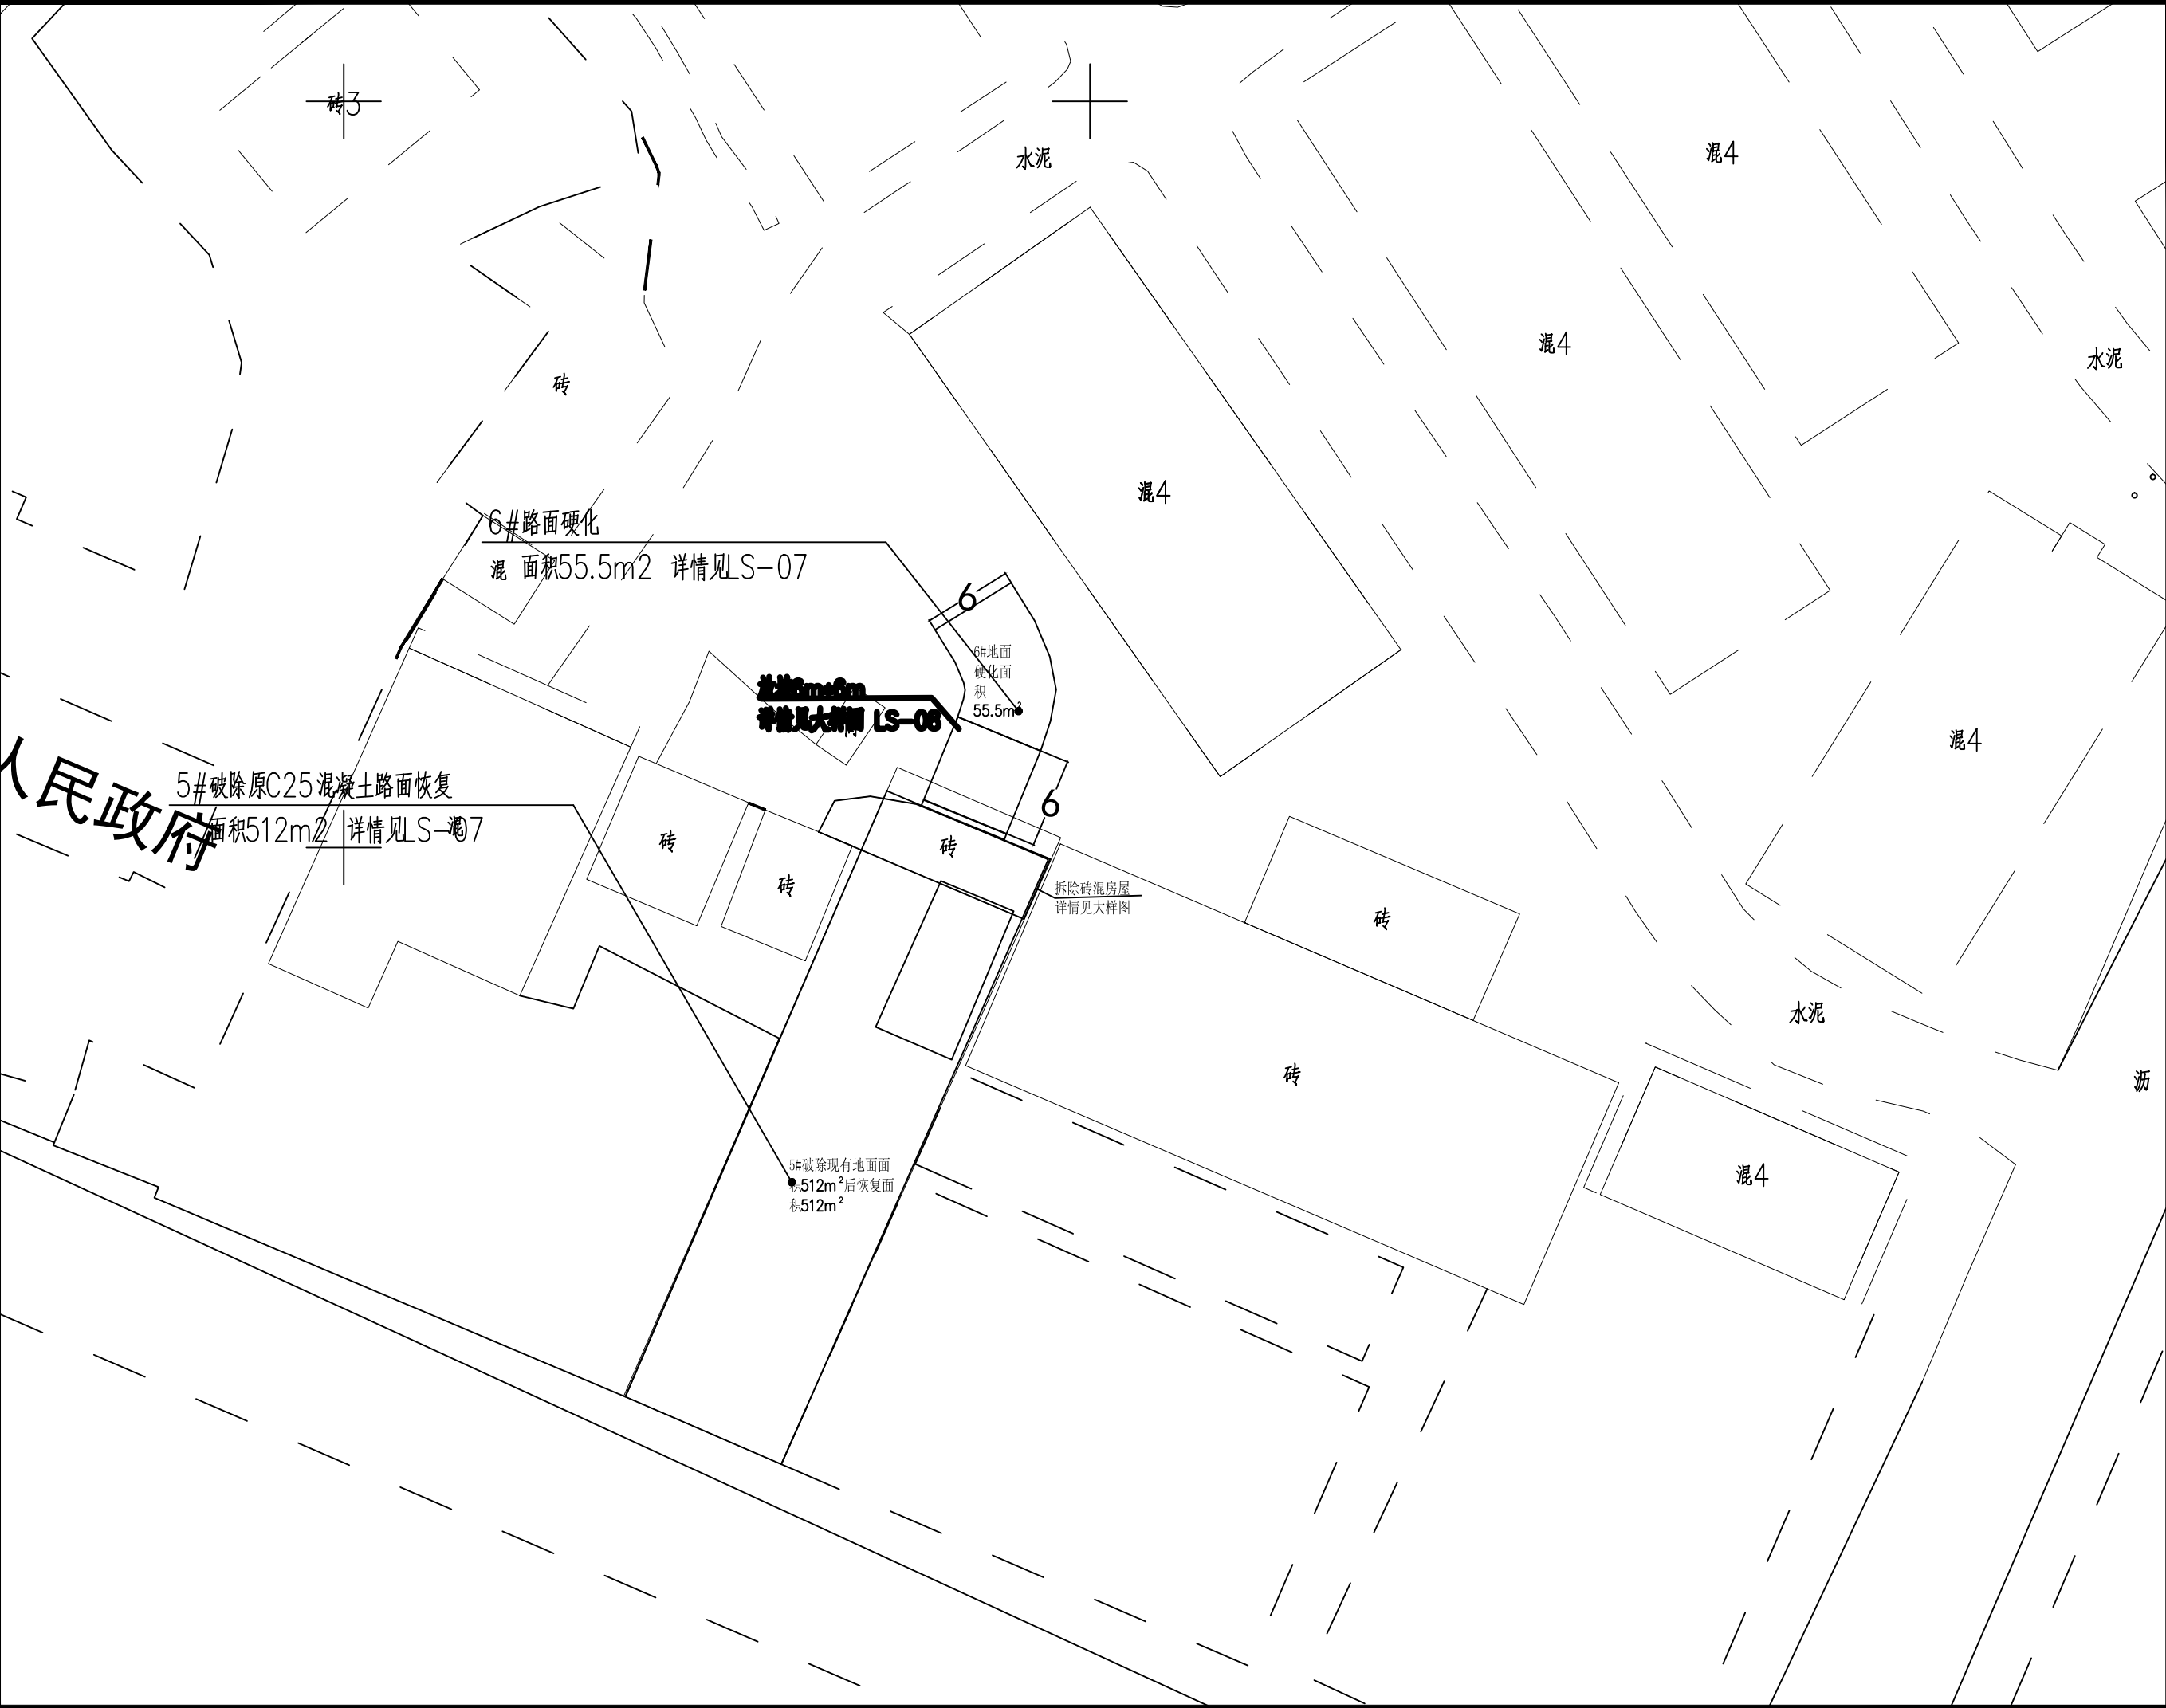

人民政府

5#破除原C25混凝土路面恢复
面积512m² 详情见LS-07

6#路面硬化
混 面积55.5m² 详情见LS-07

6#地面硬化面积
55.5m²
详情见LS-08


5#破除现有地面面积
512m²后恢复面积
512m²

拆除砖混房屋
详情见大样图


会签专业	签 名	日 期
建筑 ARCH		
结构 STRU		
给排水 PLUM		
电气 ELEC		
暖通 MECH		
存盘名SAVE FILE		
广西方华建筑设计有限公司 GUANGXI FANG HUA ARCHITECTURE DESIGN CO. LTD. 设计资质：建筑行业（建筑工程）乙级、风景园林 工程设计专项乙级		
设计资质证书编号：A245016577		
合作单位 COOPERATOR		
职 责 DUTY	姓 名 NAME	签 署 SIGNATURE
审 定 APPROVED	陆 玲	陆玲
审 核 CHECK	原 瑜	原瑜
项目负责人 MANAGER	廖志娟	廖志娟
专业负责人 ARCH. CHIEF	段存贤	段存贤
校 对 PROOF	许 平	许平
设 计 DESIGN	李思喆	李思喆
制 图 DRAWING	李思喆	李思喆
建设单位 C.C 兴安县华江瑶族乡人民政府		
项目名称 PROJECT 兴安县华江瑶族乡千祥村红色 美丽村庄试点建设巩固提升建设项目		
子项名称 SUBITEM 5#、6#路线平面图		
图名 TITLE		
设计号 PROJ. NO.	G24-18	
阶段 STATUS	施工图	版次 REV. 01
图别 D.S		日期 DATE 2024.12
图号 DWG. NO.	LS-04	

会签专业	签 名	日 期
建筑 ARCH		
结构 STRU		
给排水 PLUM		
电气 ELEC		
暖通 MECH		

存盘名SAVE FILE

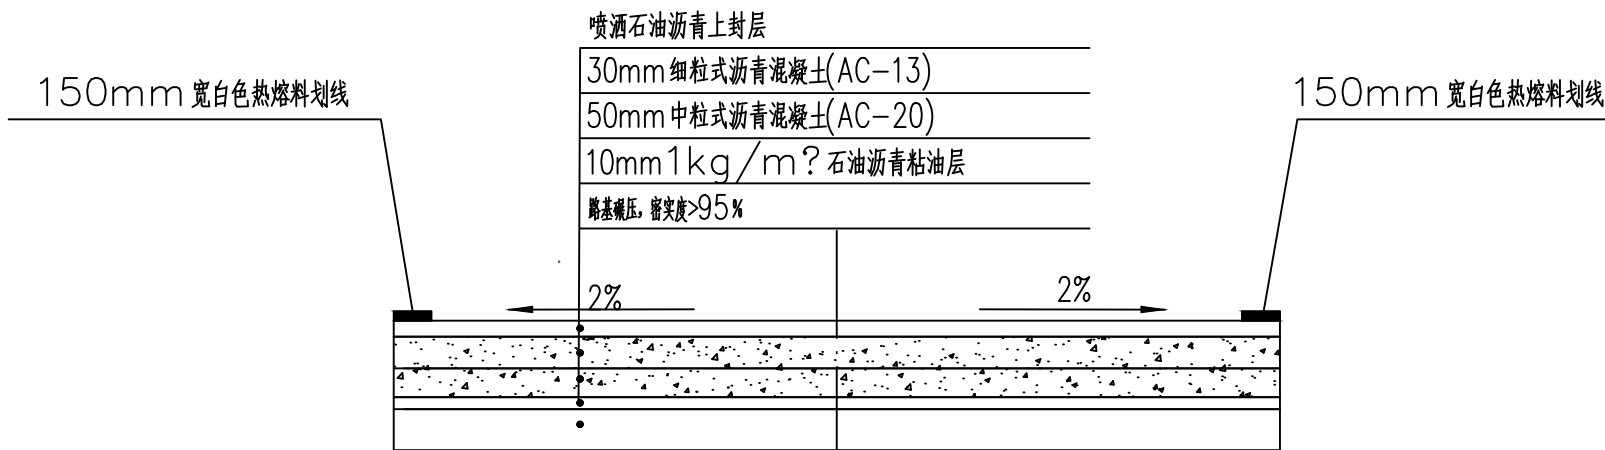

路面结构图 (5米)

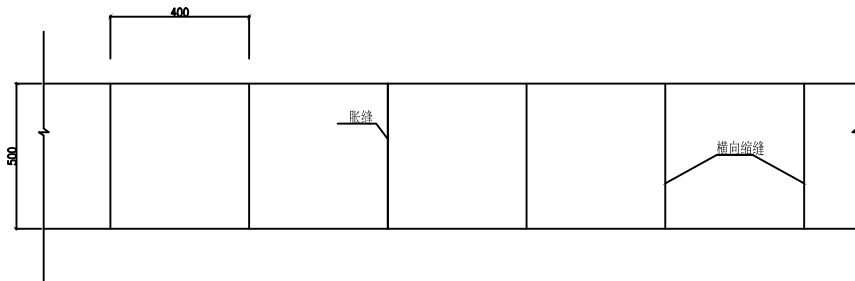

沥青路面分块示意图 (5米)

附注:

1、所有胀缝应垂直于路中心线设置。

2、伸缩缝(3cm), 沥青玛蹄脂嵌缝, 缝深(3cm)

广西方华建筑设计
有限公司GUANGXI FANG HUA
ARCHITECTURE DESIGN CO. LTD.设计资质: 建筑行业(建筑工程)乙级、风景园林
工程设计专项乙级

设计资质证书编号: A245016577


合作单位
COOPERATOR

职 责 DUTY	姓 名 NAME	签 署 SIGNATURE
审 定 APPROVED	陆 玲	陆玲
审 核 CHECK	原 瑜	原瑜
项目负责人 MANAGER	廖志娟	廖志娟
专业负责人 ARCH. CHIEF	段存贤	段存贤
校 对 PROOF	许 平	许平
设 计 DESIGN	李思喆	李思喆
制 图 DRAWING	李思喆	李思喆

建设单位
C.C
兴安县华江瑶族乡人民政府项目名称
PROJECT
兴安县华江瑶族乡千祥村红色
美丽乡村试点建设巩固提升建设项目子项名称
SUBITEM图名
TITLE
沥青路面结构图

设计号 PROJ. NO.	G24-18		
阶段 STATUS	施工图	版次 REV.	01
图别 D.S		日期 DATE	2024.12
图号 DWG. NO.	LS-05		


未加盖勘察设计出图专用章无效。

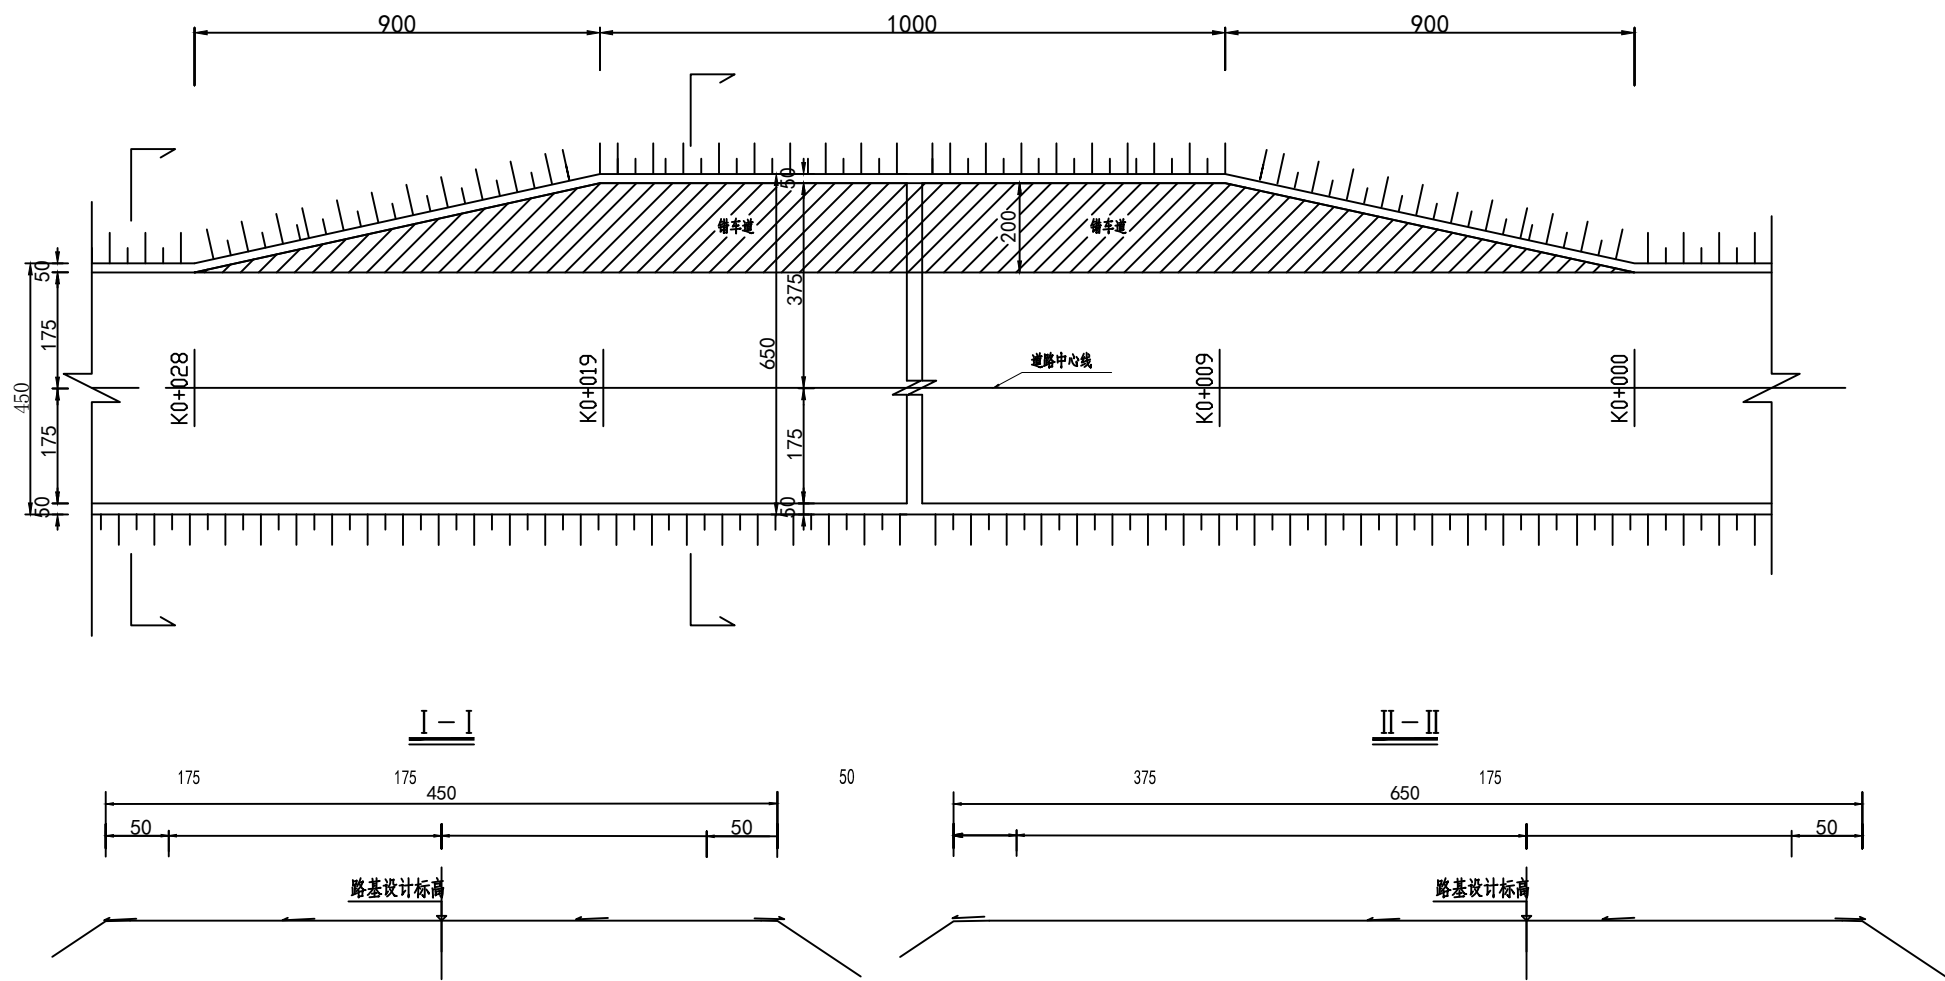

1. 本图尺寸以厘米为单位;
2. 错车道具体设置位置在施工时根据现场实际情况进行调整;


会签 专业	签 名	日 期
建筑 ARCH		
结构 STRU		
给排水 PLUM		
电气 ELEC		
暖通 MECH		
存盘名SAVE FILE		
广西方华建筑设计 有限公司 GUANGXI FANG HUA ARCHITECTURE DESIGN CO. LTD. 设计资质：建筑行业（建筑工程）乙级、风景园林 工程设计专项乙级		
设计资质证书编号：A245016577		
合作单位 COOPERATOR		
职 责 DUTY	姓 名 NAME	签 署 SIGNATURE
审 定 APPROVED	陆 玲	陆玲
审 核 CHECK	原 瑜	原瑜
项目负责人 MANAGER	廖志娟	廖志娟
专业负责人 ARCH. CHIEF	段存贤	段存贤
校 对 PROOF	许 平	许平
设 计 DESIGN	李思喆	李思喆
制 图 DRAWING	李思喆	李思喆
建设单位 C.C 兴安县华江瑶族乡人民政府		
项目名称 PROJECT 兴安县华江瑶族乡千梓村红色 美丽乡村试点建设巩固提升建设项目		
子项名称 SUBITEM		
图名 TITLE 错车道一般设计图		
设计号 PROJ. NO.	G24-18	
阶段 STATUS	施工图	版次 REV. 01
图别 D.S		日期 DATE 2024.12
图号 DWG. NO.	LS-06	

路面结构图

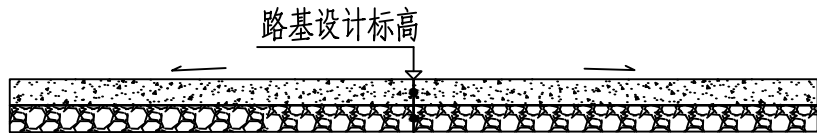

150厚C25混凝土面层
100厚级配碎石垫层

破除路面修复结构图

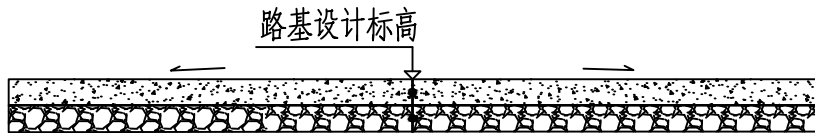

路面面层为C25混凝150厚, 拆除损坏路面及恢复
拆除原碎石基层100厚, 重做级配碎石基层100厚


注:

- 所有横向缩缝应与路中心线垂直。
- 伸缩缝深(3cm), 沥青马蹄脂填缝, 缝深(3cm)

图例




水泥混凝土

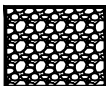


级配碎石基层

水泥混凝土路面分块示意图

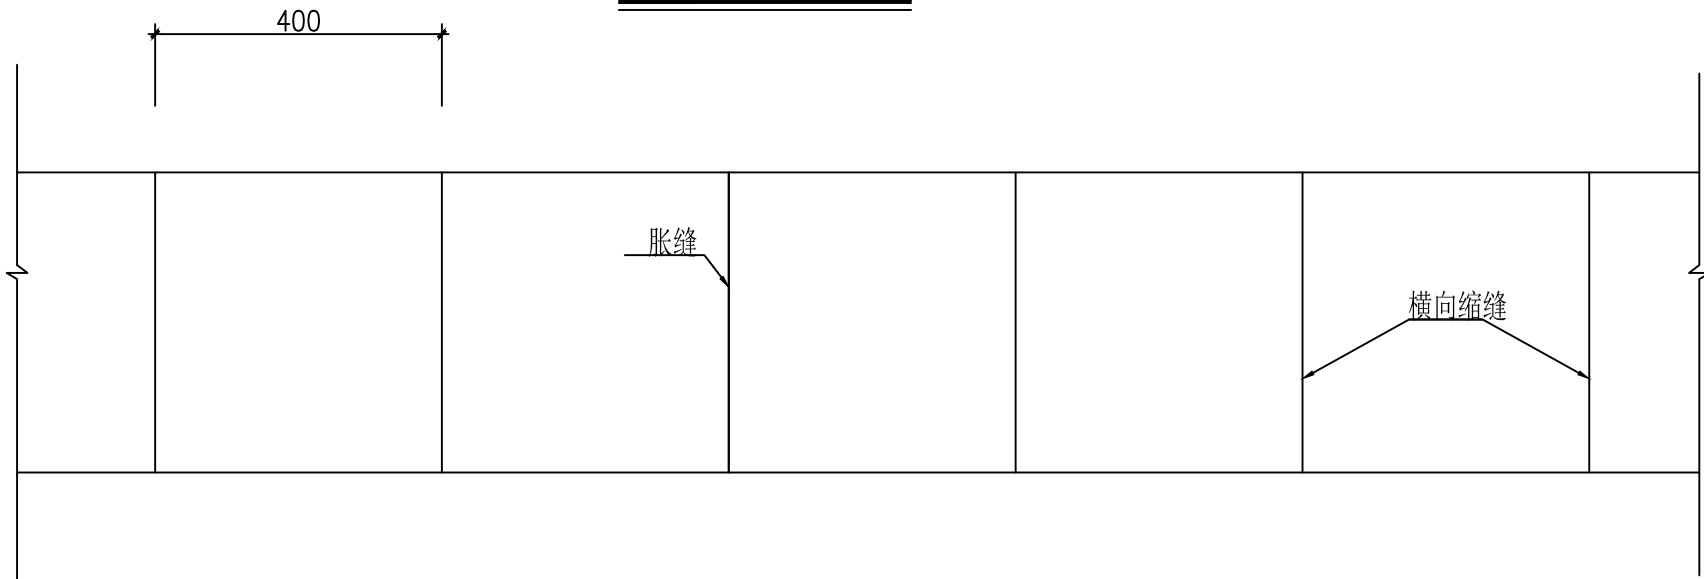


会签专业	签 名	日 期
建筑 ARCH		
结构 STRU		
给排水 PLUM		
电气 ELEC		
暖通 MECH		
存盘名SAVE FILE		
广西方华建筑设计 有限公司 GUANGXI FANG HUA ARCHITECTURE DESIGN CO. LTD. 设计资质：建筑行业（建筑工程）乙级、风景园林 工程设计专项乙级 设计资质证书编号：A245016577		
合作单位 COOPERATOR		
职 责 DUTY	姓 名 NAME	签 署 SIGNATURE
审 定 APPROVED	陆 玲	陆玲
审 核 CHECK	原 瑜	原瑜
项目负责人 MANAGER	廖志娟	廖志娟
专业负责人 ARCH. CHIEF	段存贤	段存贤
校 对 PROOF	许 平	许平
设 计 DESIGN	李思喆	李思喆
制 图 DRAWING	李思喆	李思喆
建设单位 C.C 兴安县华江瑶族乡人民政府		
项目名称 PROJECT 兴安县华江瑶族乡千祥村红色 美丽村庄试点建设巩固提升建设项目		
子项名称 SUBITEM		
图名 TITLE 混凝土路面结构图		
设计号 PROJ. NO.	G24-18	
阶段 STATUS	施工图	版次 REV. 01
图别 D.S		日期 DATE 2024.12
图号 DWG. NO.	LS-07	

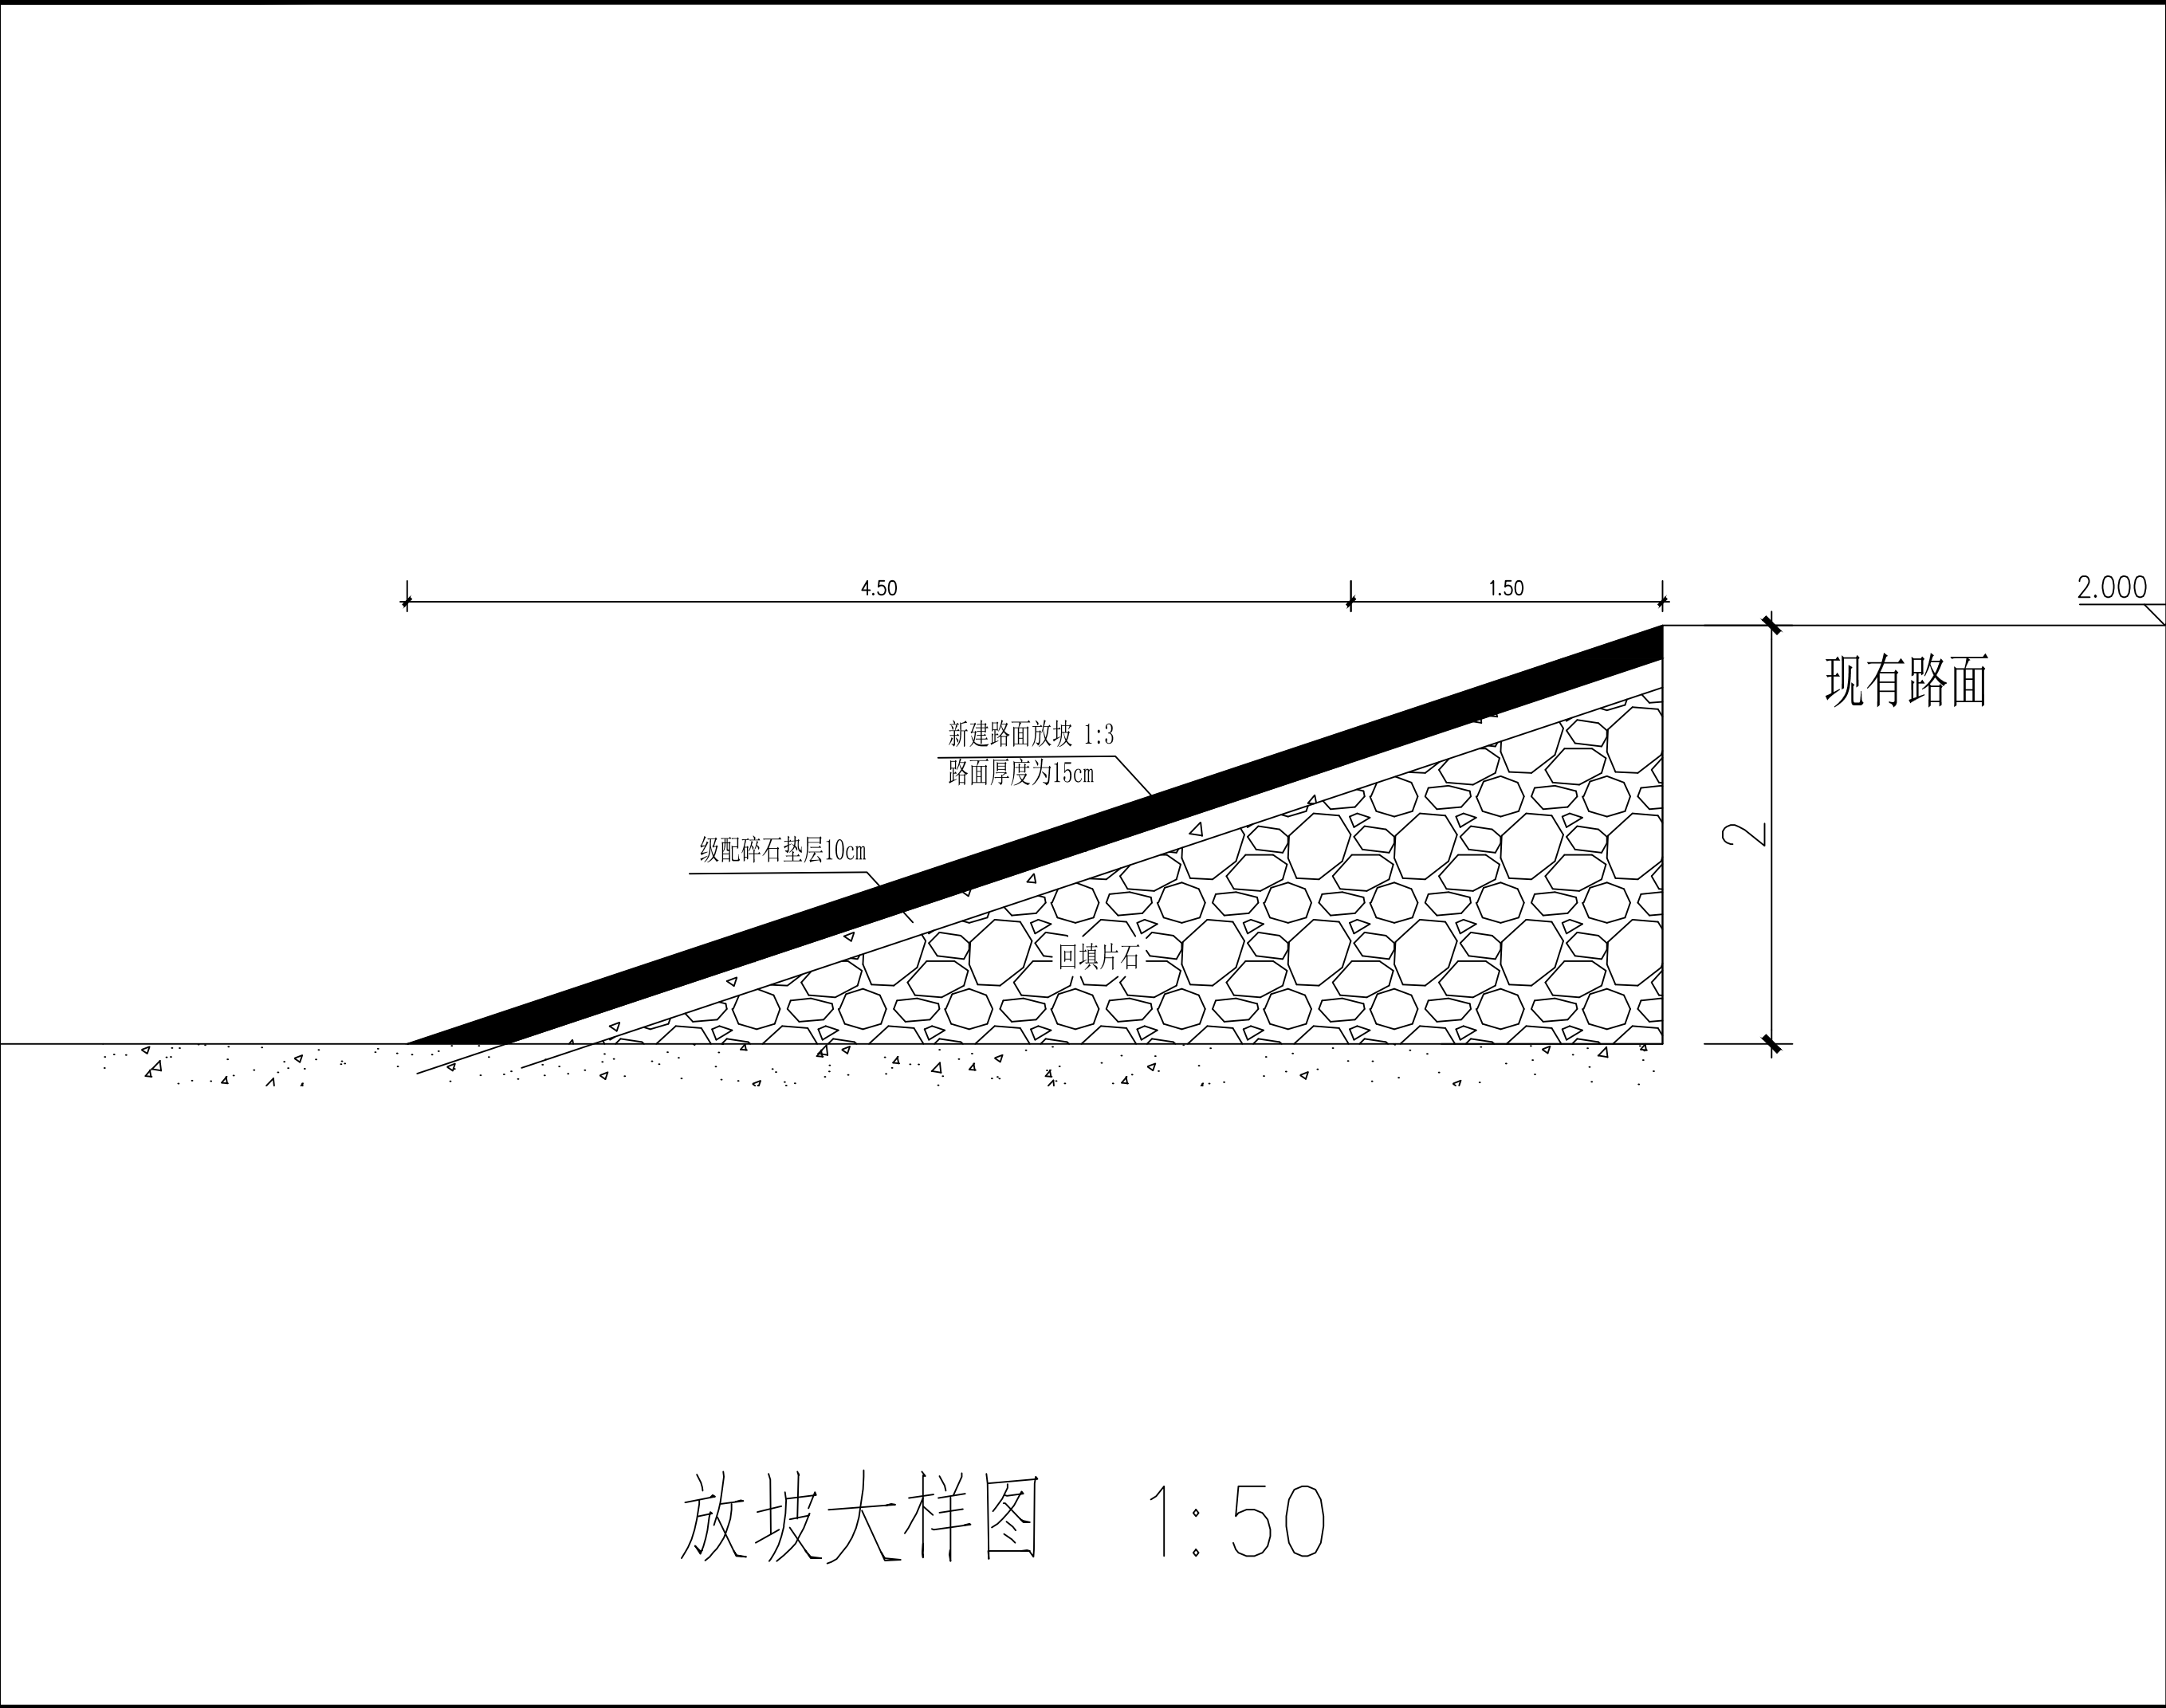


放坡大样图 1:50

会签专业	签 名	日 期
建筑 ARCH		
结构 STRU		
给排水 PLUM		
电气 ELEC		
暖通 MECH		
存盘名SAVE FILE		
广西方华建筑设计有限公司 GUANGXI FANG HUA ARCHITECTURE DESIGN CO. LTD. 设计资质：建筑行业（建筑工程）乙级、风景园林 工程设计专项乙级 设计资质证书编号：A245016577		
合作单位 COOPERATOR		
职 责 DUTY	姓 名 NAME	签 署 SIGNATURE
审 定 APPROVED	陆 玲	陆玲
审 核 CHECK	原 瑜	原瑜
项目负责人 MANAGER	廖志娟	廖志娟
专业负责人 ARCH. CHIEF	段存贤	段存贤
校 对 PROOF	许 平	许平
设 计 DESIGN	李思喆	李思喆
制 图 DRAWING	李思喆	李思喆
建设单位 C.C 兴安县华江瑶族乡人民政府		
项目名称 PROJECT 兴安县华江瑶族乡千祥村红色 美丽乡村试点建设巩固提升建设项目		
子项名称 SUBITEM		
图名 TITLE 放坡大样图		
设计号 PROJ. NO.	G24-18	
阶段 STATUS	施工图	版次 REV. 01
图别 D.S		日期 DATE 2024.12
图号 DWG. NO.	LS-08	


排水工程

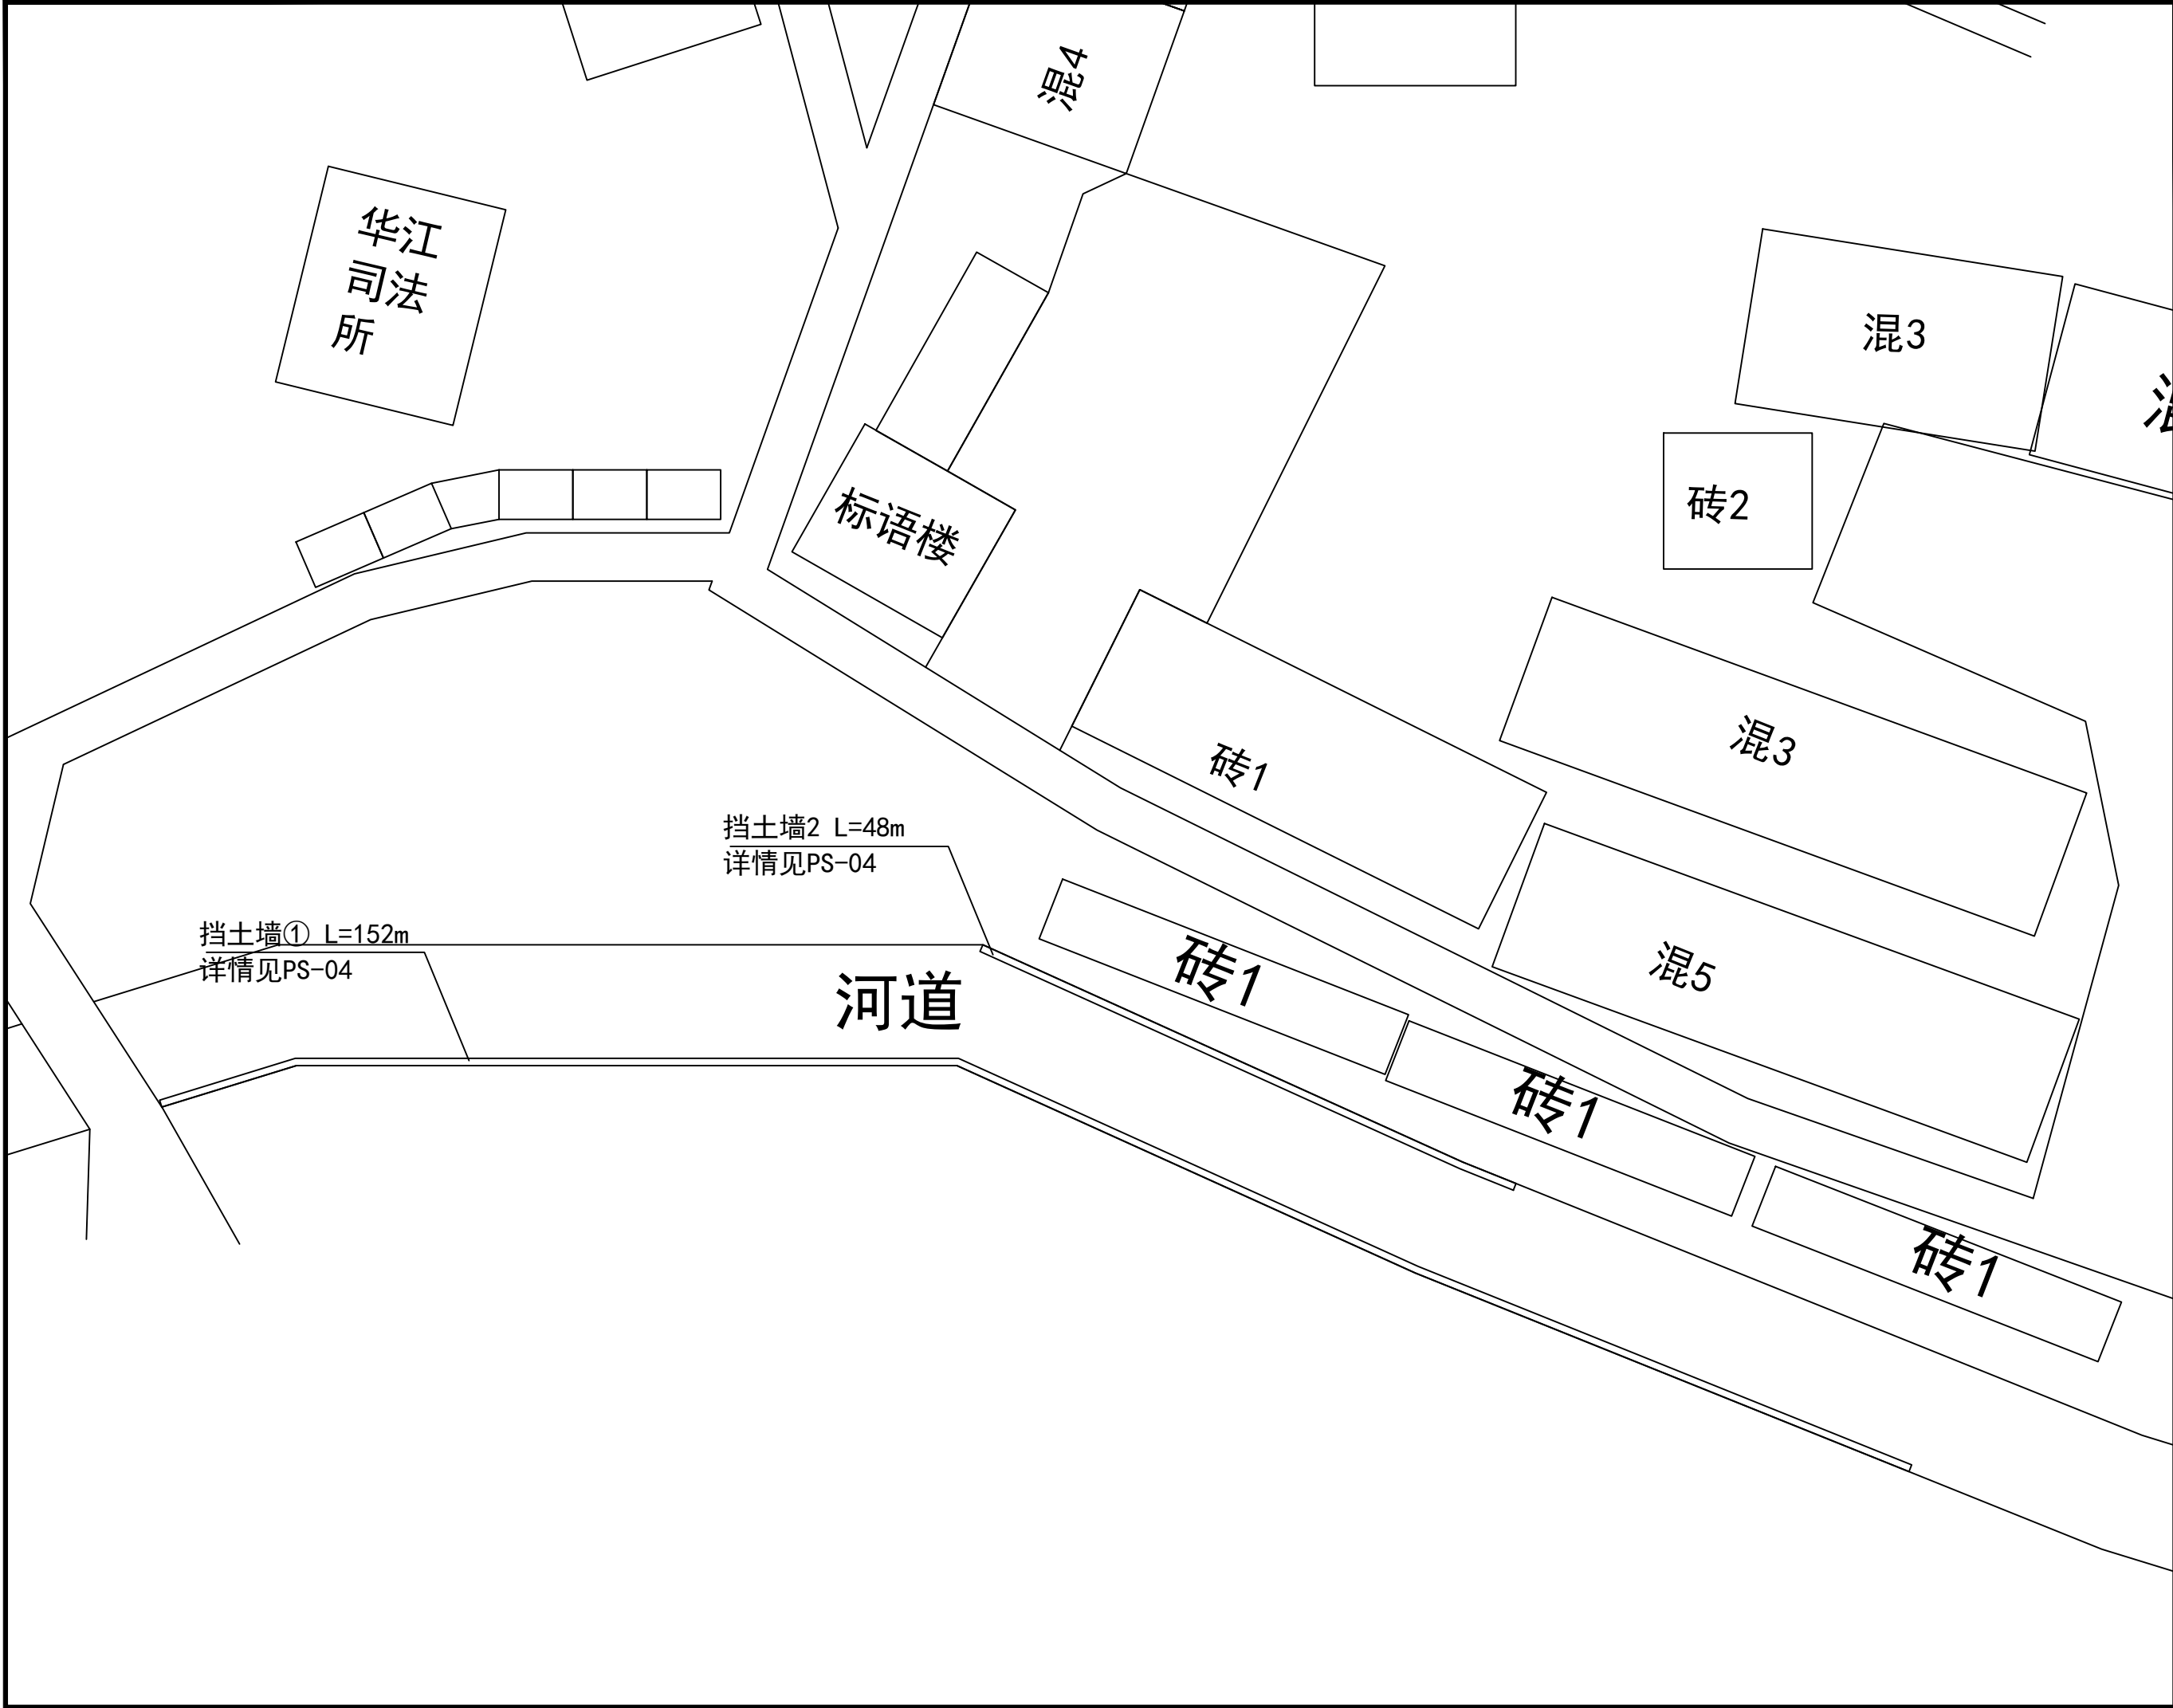


会签专业	签 名	日 期
建筑 ARCH		
结构 STRU		
给排水 PLUM		
电气 ELEC		
暖通 MECH		
存盘名SAVE FILE		
广西方华建筑设计有限公司 GUANGXI FANG HUA ARCHITECTURE DESIGN CO. LTD. 设计资质：建筑行业（建筑工程）乙级、风景园林工程设计专项乙级		
设计资质证书编号：A245016577		
合作单位 COOPERATOR		
职 责 DUTY	姓 名 NAME	签 署 SIGNATURE
审 定 APPROVED	陆 玲	陆玲
审 核 CHECK	原 瑜	原瑜
项目负责人 MANAGER	廖志娟	廖志娟
专业负责人 ARCH. CHIEF	段存贤	段存贤
校 对 PROOF	许 平	许平
设 计 DESIGN	李思喆	李思喆
制 图 DRAWING	李思喆	李思喆
建设单位 C.C 兴安县华江瑶族乡人民政府		
项目名称 PROJECT 兴安县华江瑶族乡千祥村红色美丽村庄试点建设巩固提升建设项目		
子项名称 SUBITEM		
图名 TITLE 挡土墙路线图		
设计号 PROJ. NO.	G24-18	
阶段 STATUS	施工图	版次 REV. 01
图别 D.S		日期 DATE 2024.12
图号 DWG. NO.	PS-01	

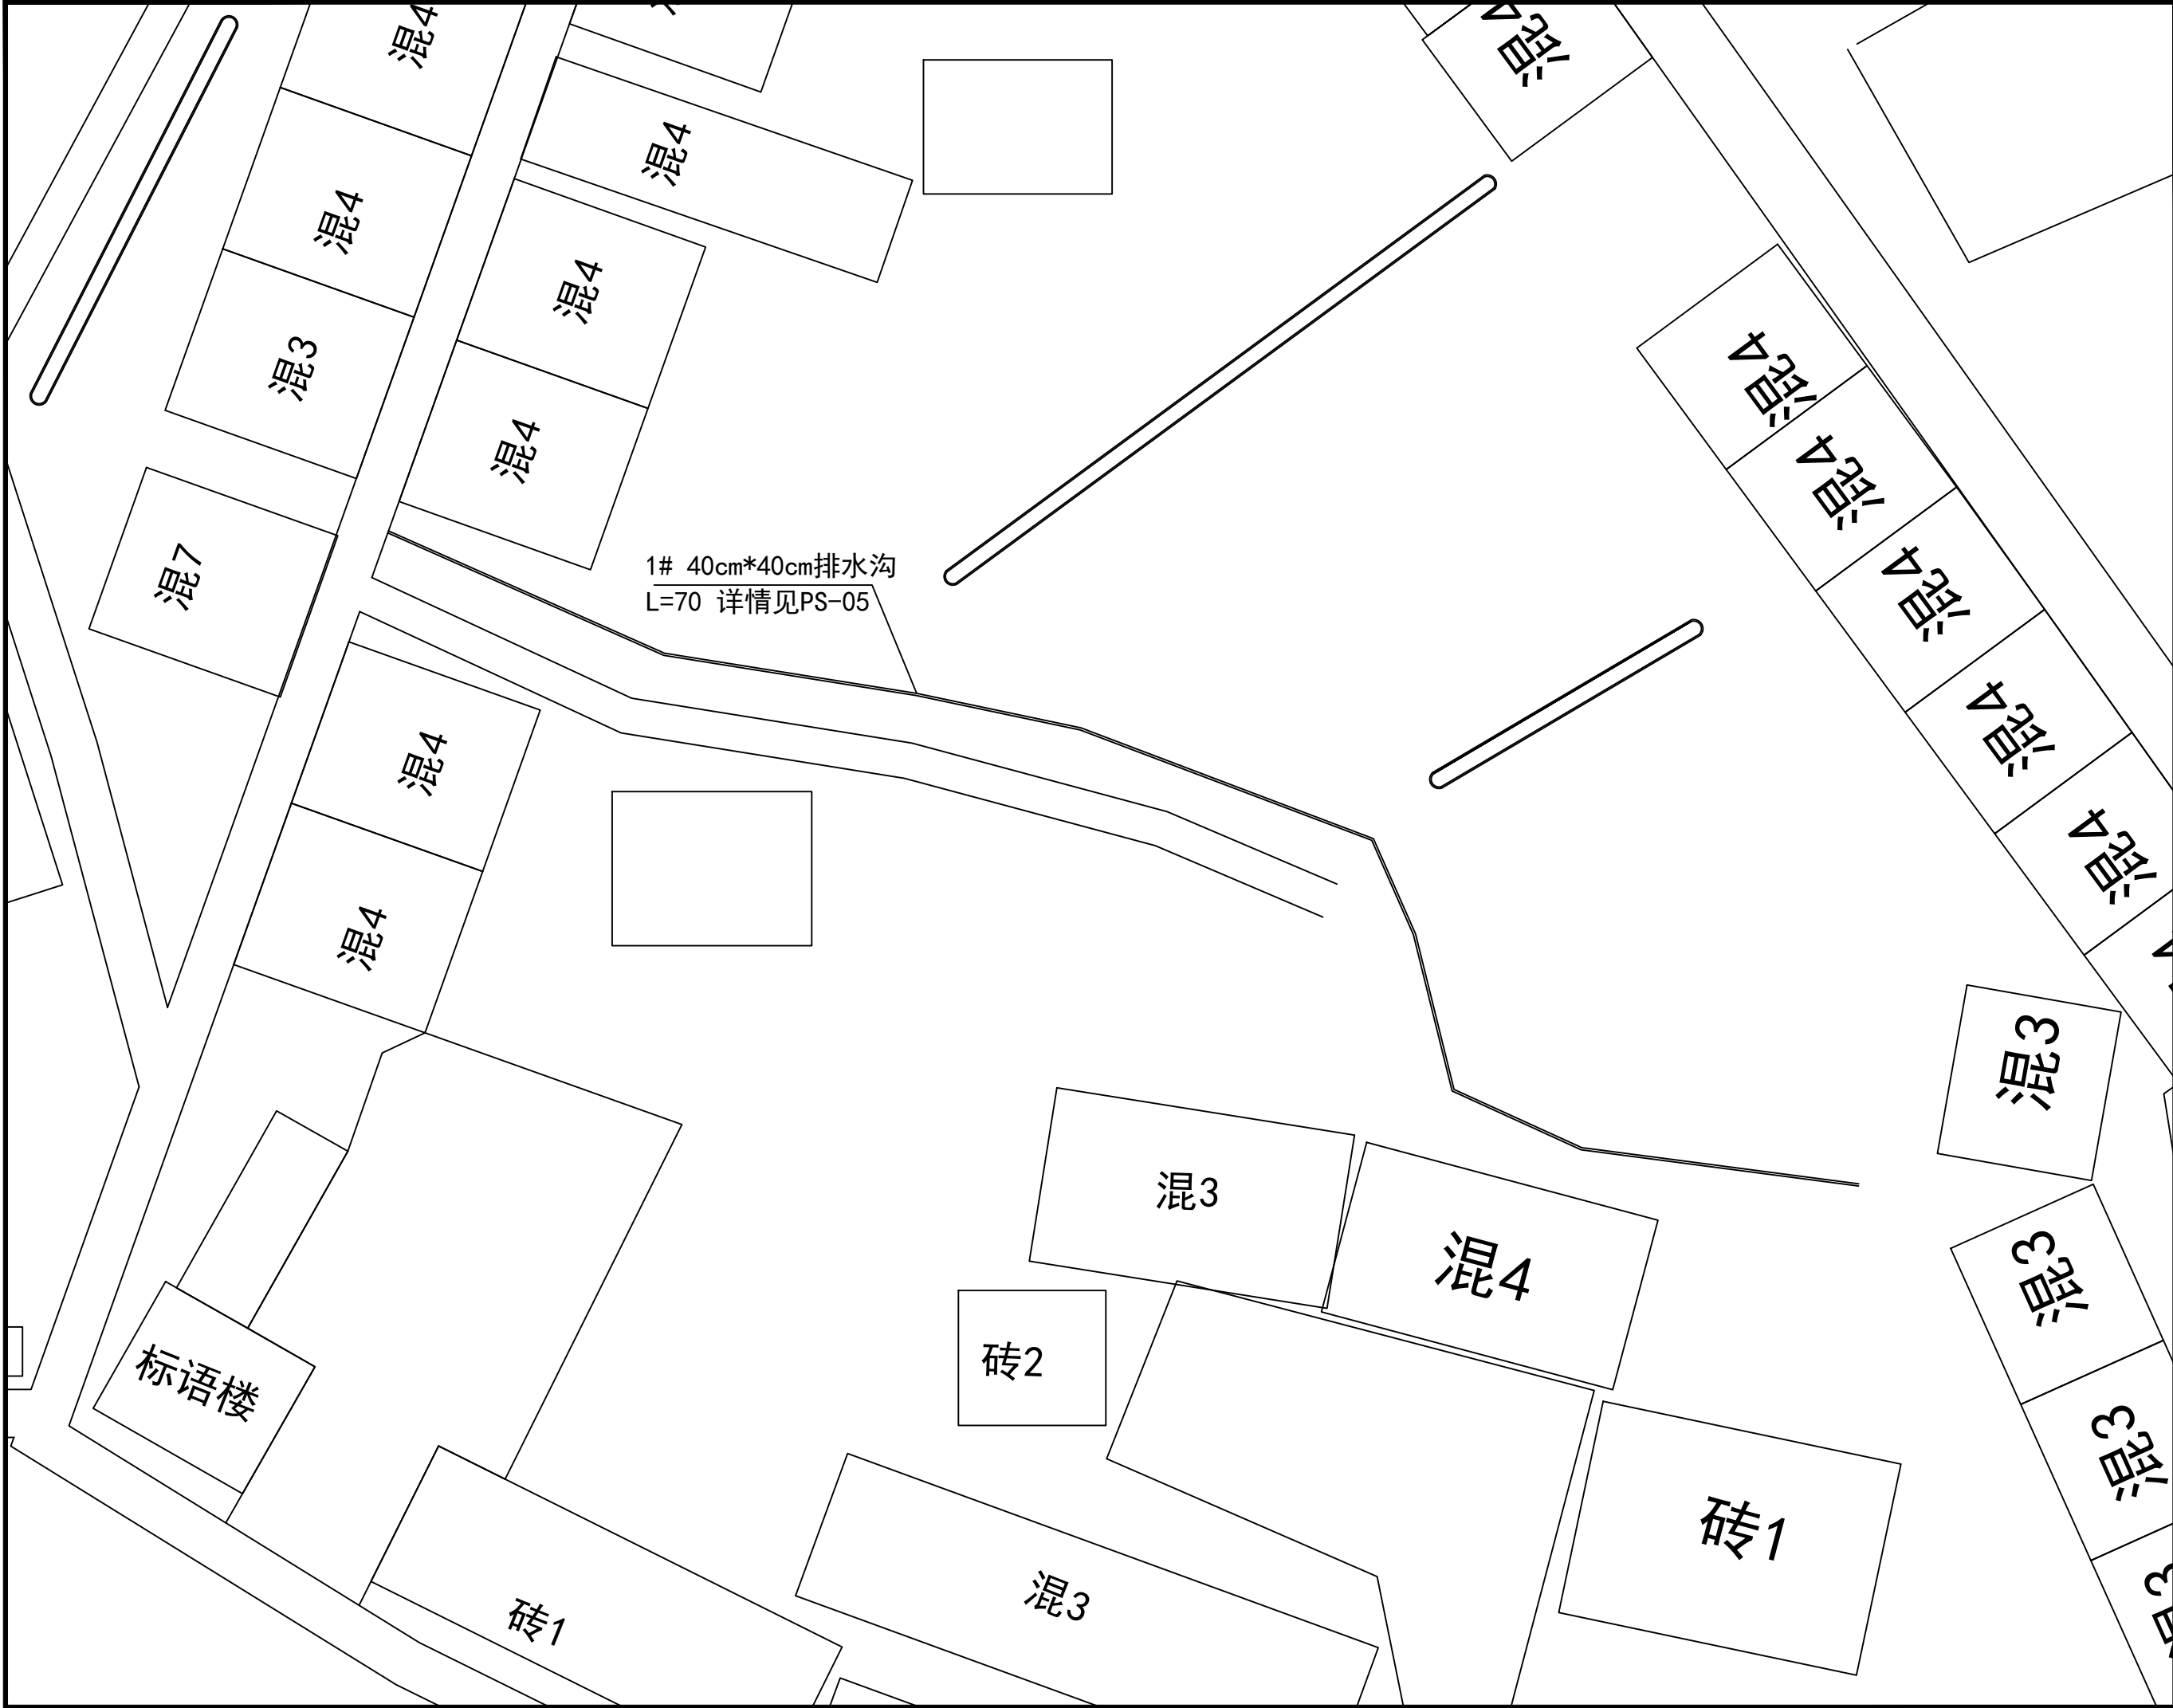


会签 专业	签 名	日 期
建筑 ARCH		
结构 STRU		
给排水 PLUM		
电气 ELEC		
暖通 MECH		
存盘名SAVE FILE		
广西方华建筑设计 有限公司 GUANGXI FANG HUA ARCHITECTURE DESIGN CO. LTD. 设计资质：建筑行业（建筑工程）乙级、风景园林 工程设计专项乙级		
设计资质证书编号：A245016577		
合作单位 COOPERATOR		
职 责 DUTY	姓 名 NAME	签 署 SIGNATURE
审 定 APPROVED	陆 玲	陆玲
审 核 CHECK	原 瑜	原瑜
项目负责人 MANAGER	廖志娟	廖志娟
专业负责人 ARCH. CHIEF	段存贤	段存贤
校 对 PROOF	许 平	许平
设 计 DESIGN	李思喆	李思喆
制 图 DRAWING	李思喆	李思喆
建设单位 C.C 兴安县华江瑶族乡人民政府		
项目名称 PROJECT 兴安县华江瑶族乡千梓村红色 美丽乡村试点建设巩固提升建设项目		
子项名称 SUBITEM		
图 名 TITLE 1#排水沟路线图		
设计号 PROJ. NO.	G24-18	
阶段 STATUS	施工图	版次 REV. 01
图别 D.S		日期 DATE 2024.12
图号 DWG. NO.	PS-02	

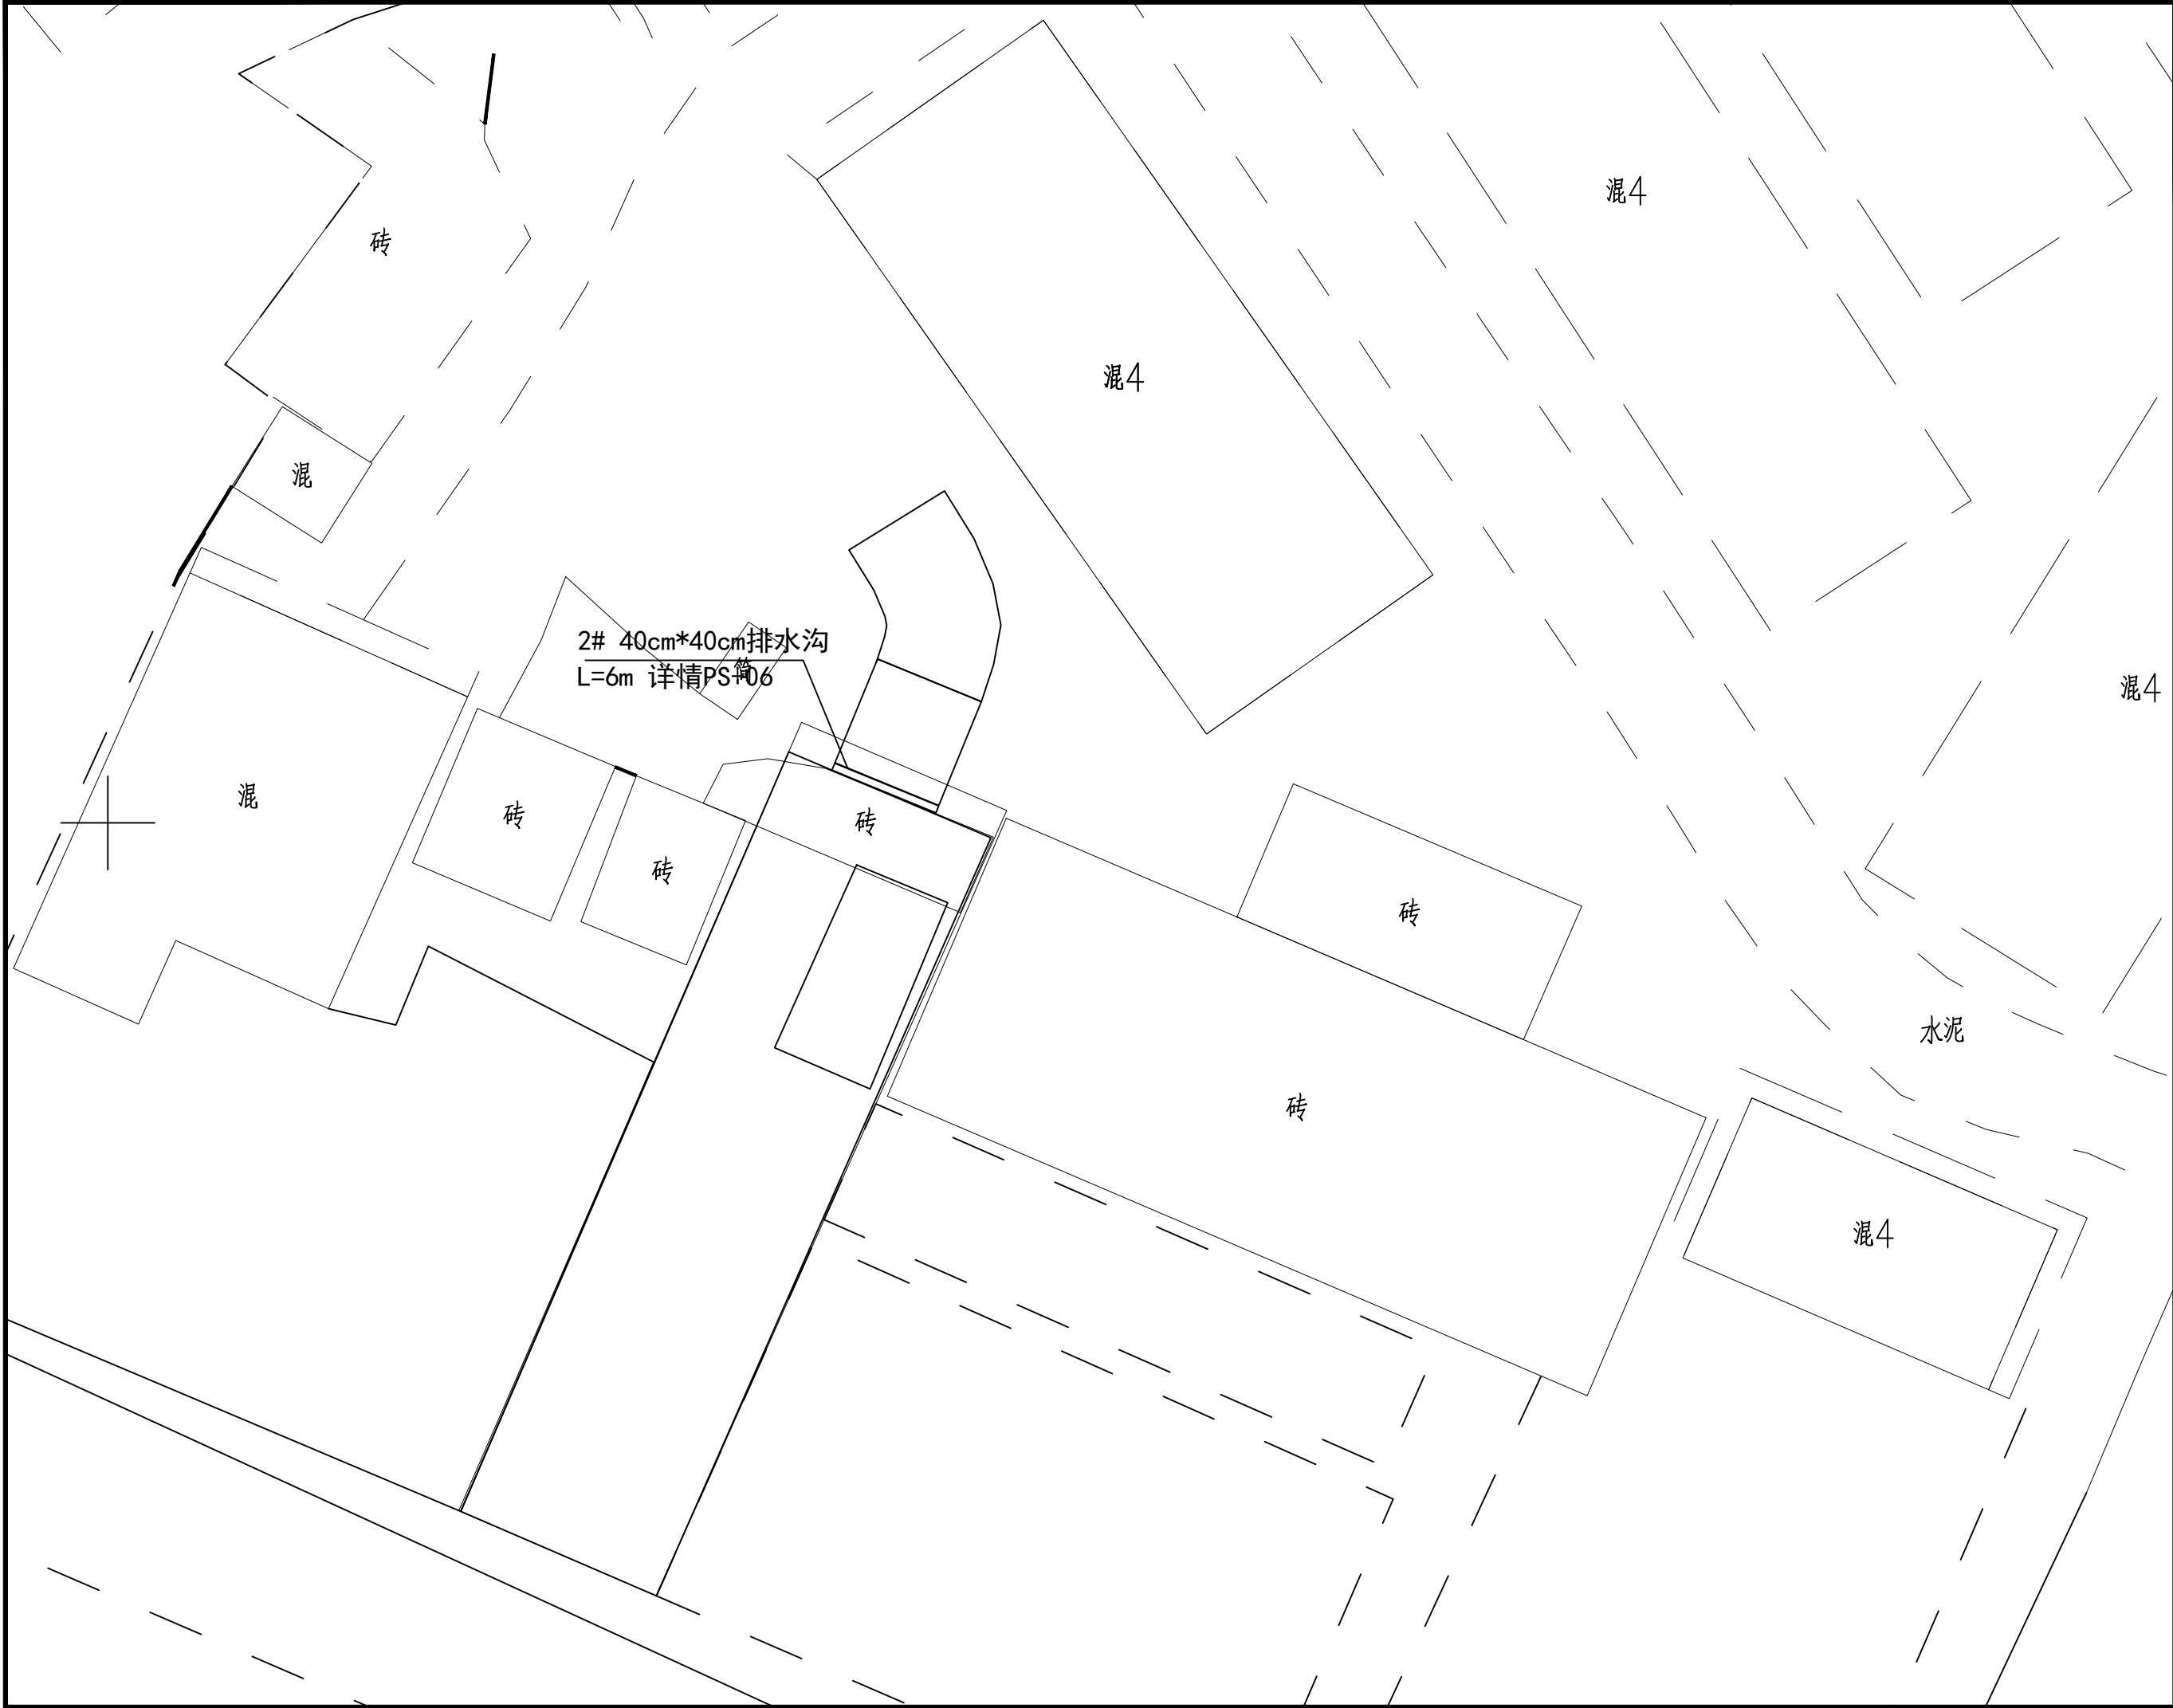

会签专业	签 名	日 期
建筑 ARCH		
结构 STRU		
给排水 PLUM		
电气 ELEC		
暖通 MECH		
存盘名SAVE FILE		
广西方华建筑设计有限公司 GUANGXI FANG HUA ARCHITECTURE DESIGN CO. LTD. 设计资质：建筑行业（建筑工程）乙级、风景园林 工程设计专项乙级		
设计资质证书编号：A245016577		
合作单位 COOPERATOR		
职 责 DUTY	姓 名 NAME	签 署 SIGNATURE
审 定 APPROVED	陆 玲	陆玲
审 核 CHECK	原 瑜	原瑜
项目负责人 MANAGER	廖志娟	廖志娟
专业负责人 ARCH. CHIEF	段存贤	段存贤
校 对 PROOF	许 平	许平
设 计 DESIGN	李思喆	李思喆
制 图 DRAWING	李思喆	李思喆
建设单位 C.C 兴安县华江瑶族乡人民政府		
项目名称 PROJECT 兴安县华江瑶族乡千祥村红色 美丽村庄试点建设巩固提升建设项目		
子项名称 SUBITEM		
图名 TITLE 2#排水沟路线图		
设计号 PROJ. NO.	G24-18	
阶段 STATUS	施工图	版次 REV. 01
图别 D.S		日期 DATE 2024.12
图号 DWG. NO.	PS-03	

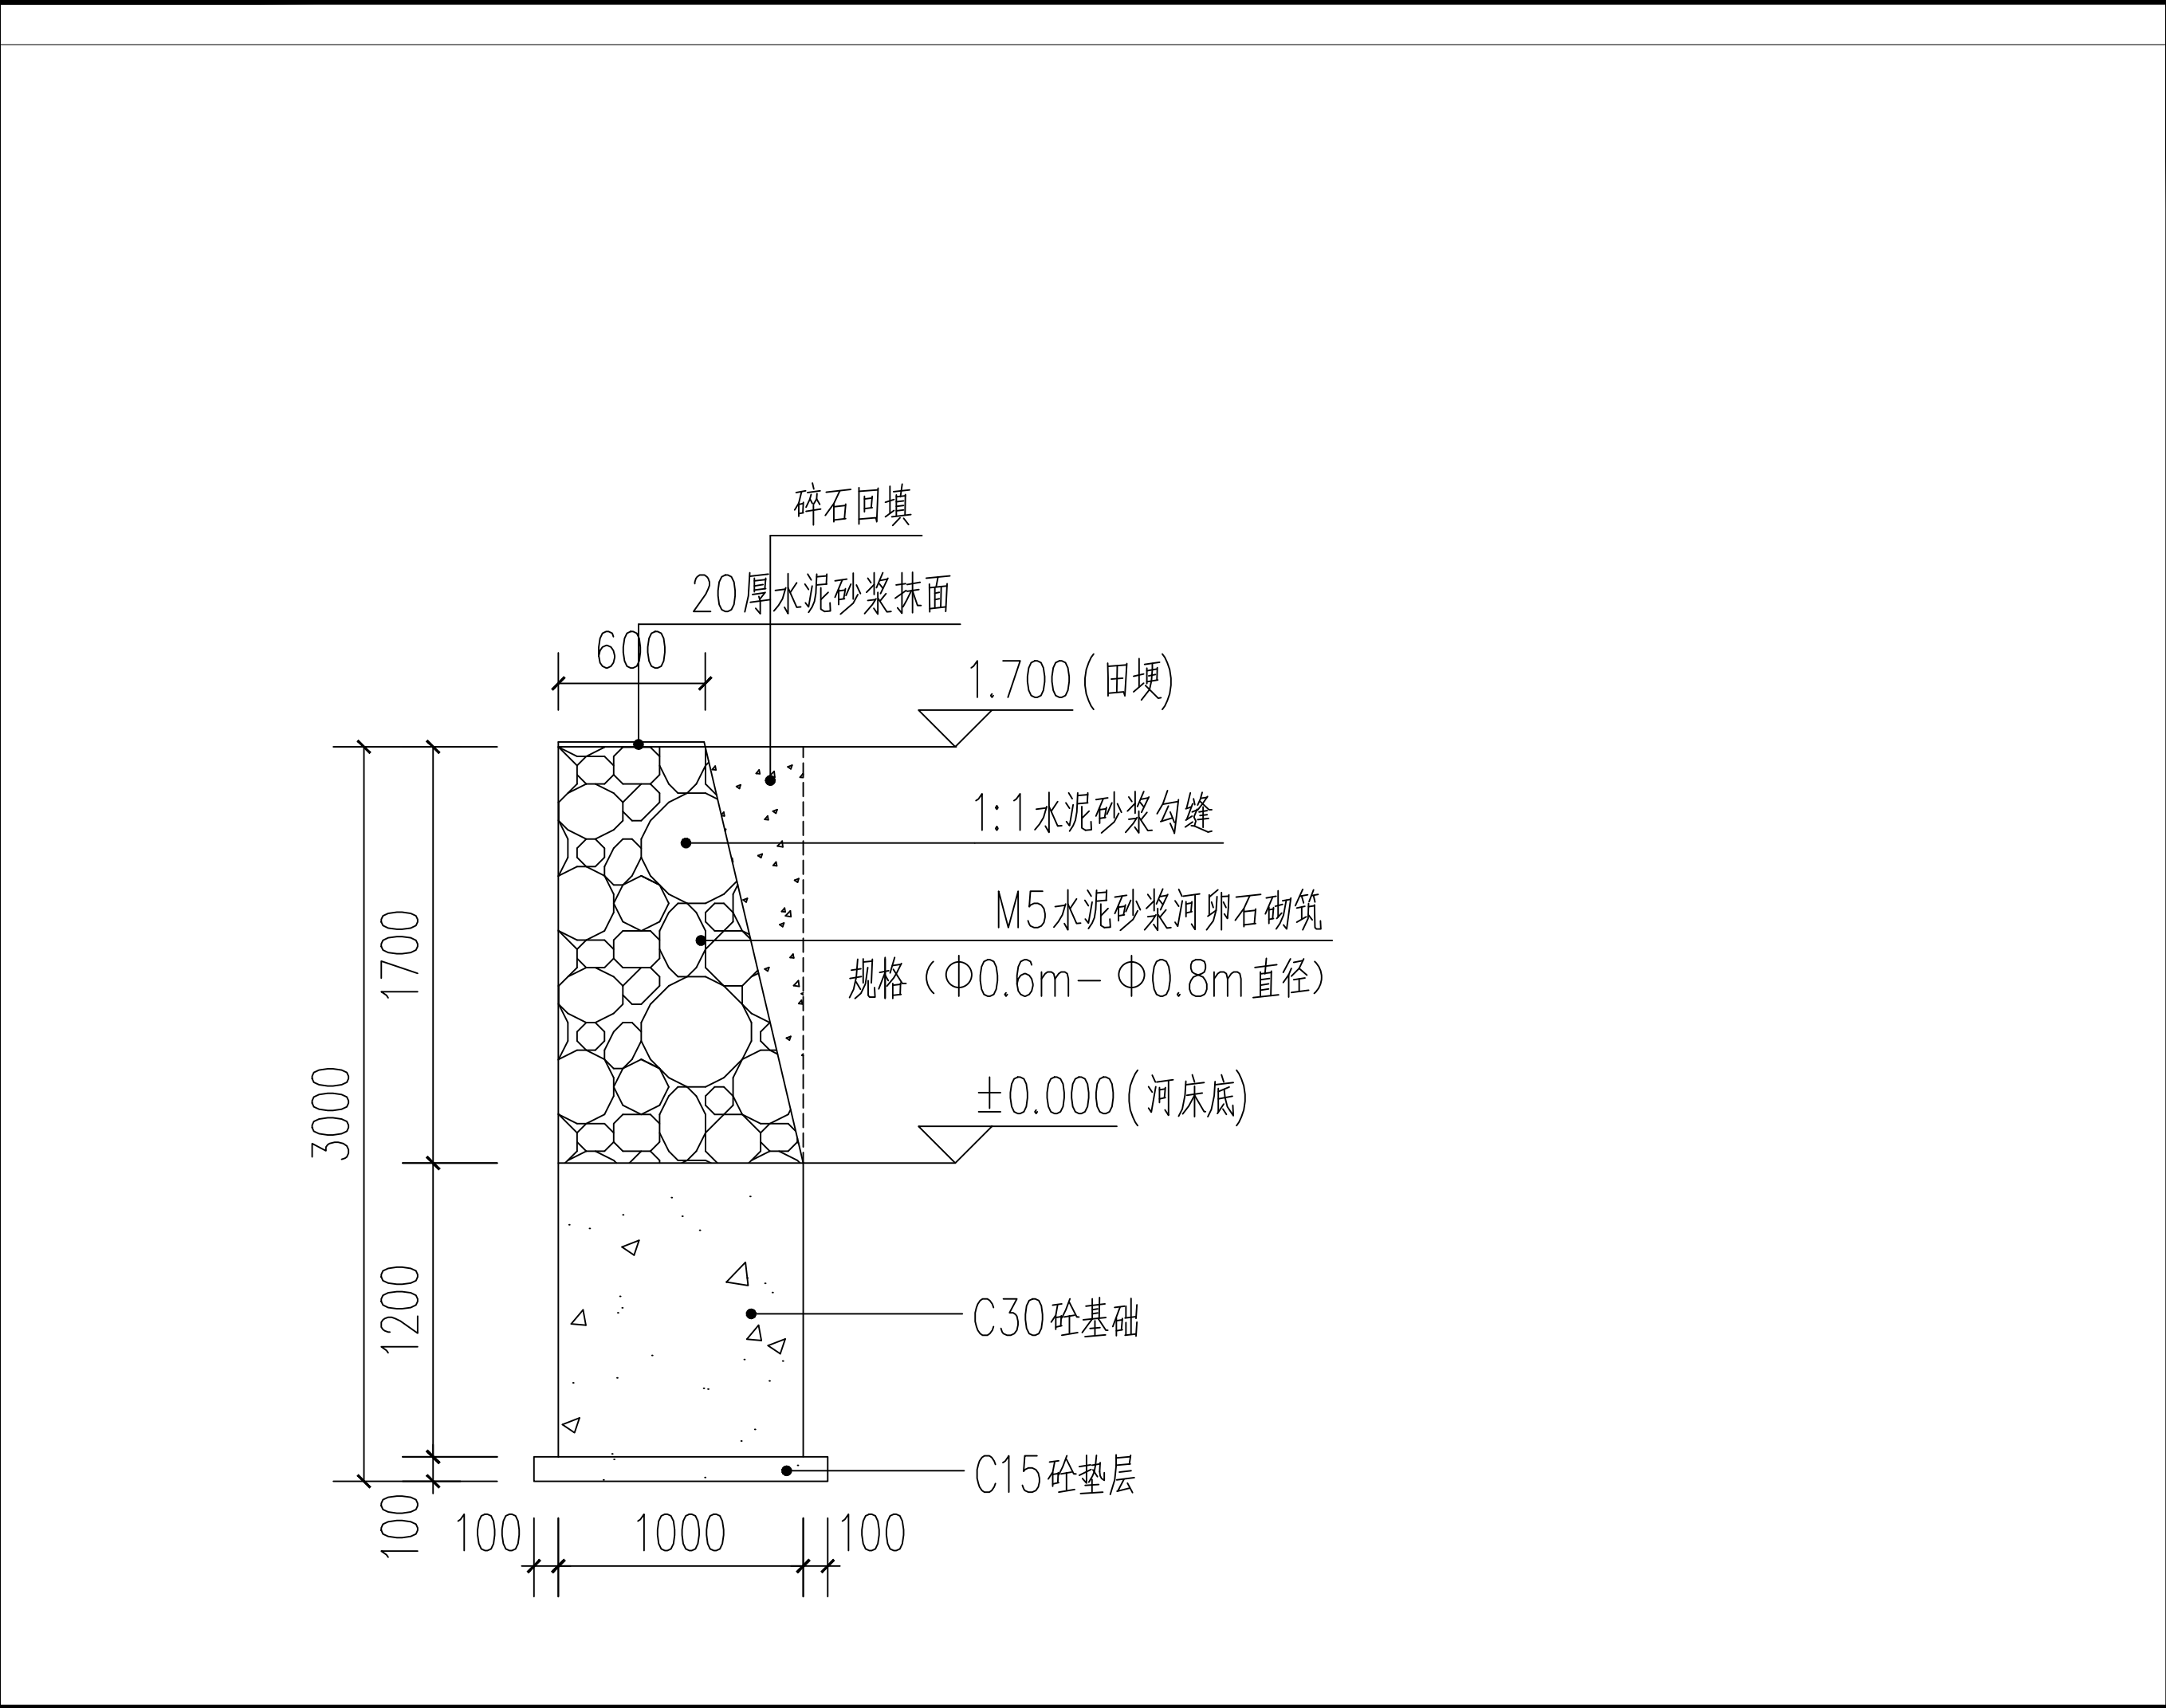


会签 专业	签 名	日 期
建筑 ARCH		
结构 STRU		
给排水 PLUM		
电气 ELEC		
暖通 MECH		
存盘名SAVE FILE		
广西方华建筑设计 有限公司 GUANGXI FANG HUA ARCHITECTURE DESIGN CO. LTD. 设计资质：建筑行业（建筑工程）乙级、风景园林 工程设计专项乙级		
设计资质证书编号：A245016577		
合作单位 COOPERATOR		
职 责 DUTY	姓 名 NAME	签 署 SIGNATURE
审 定 APPROVED	陆 玲	陆玲
审 核 CHECK	原 瑜	原瑜
项目负责人 MANAGER	廖志娟	廖志娟
专业负责人 ARCH. CHIEF	段存贤	段存贤
校 对 PROOF	许 平	许平
设 计 DESIGN	李思喆	李思喆
制 图 DRAWING	李思喆	李思喆
建设单位 C.C 兴安县华江瑶族乡人民政府		
项目名称 PROJECT 兴安县华江瑶族乡千祥村红色 美丽乡村试点建设巩固提升建设项目		
子项名称 SUBITEM		
图名 TITLE 挡土墙大样图		
设计号 PROJ. NO.	G24-18	
阶段 STATUS	施工图	版次 REV. 01
图别 D.S		日期 DATE 2024.12
图号 DWG. NO.	PS-04	

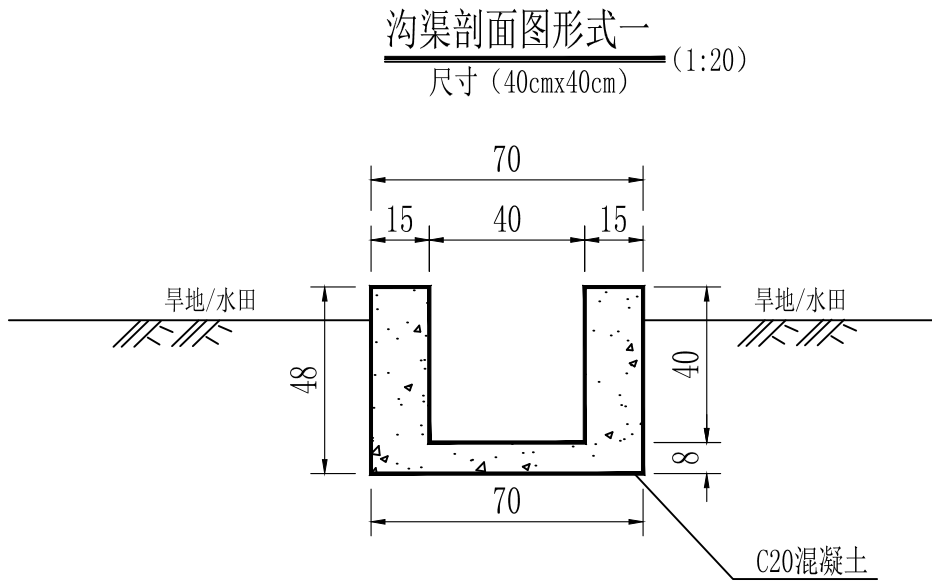

说明:

- 1、本图尺寸均以厘米计，比例尺如图所示；
- 2、混凝土灌溉沟渠每间隔10m~20m设置一道伸缩缝，伸缩缝宽度为20mm，缝内填塞沥青麻絮；
- 3、沟渠底部土基进行夯实处治，需换以透水性和稳定性良好的材料并夯填至设计高程，满足地基承载力要求后再进行混凝土浇筑。

会签专业	签 名	日 期
建筑 ARCH		
结构 STRU		
给排水 PLUM		
电气 ELEC		
暖通 MECH		
存盘名SAVE FILE		
广西方华建筑设计有限公司 GUANGXI FANG HUA ARCHITECTURE DESIGN CO. LTD. 设计资质：建筑行业（建筑工程）乙级、风景园林 工程设计专项乙级		
设计资质证书编号：A245016577		
合作单位 COOPERATOR		
职 责 DUTY	姓 名 NAME	签 署 SIGNATURE
审 定 APPROVED	陆 玲	陆玲
审 核 CHECK	原 瑜	原瑜
项目负责人 MANAGER	廖志娟	廖志娟
专业负责人 ARCH. CHIEF	段存贤	段存贤
校 对 PROOF	许 平	许平
设 计 DESIGN	李思喆	李思喆
制 图 DRAWING	李思喆	李思喆
建设单位 C.C 兴安县华江瑶族乡人民政府		
项目名称 PROJECT 兴安县华江瑶族乡千祥村红色 美丽乡村试点建设巩固提升建设项目		
子项名称 SUBITEM		
图名 TITLE 排水沟大样图		
设计号 PROJ. NO.	G24-18	
阶段 STATUS	施工图	版次 REV. 01
图别 D.S		日期 DATE 2024.12
图号 DWG. NO.	PS-05	

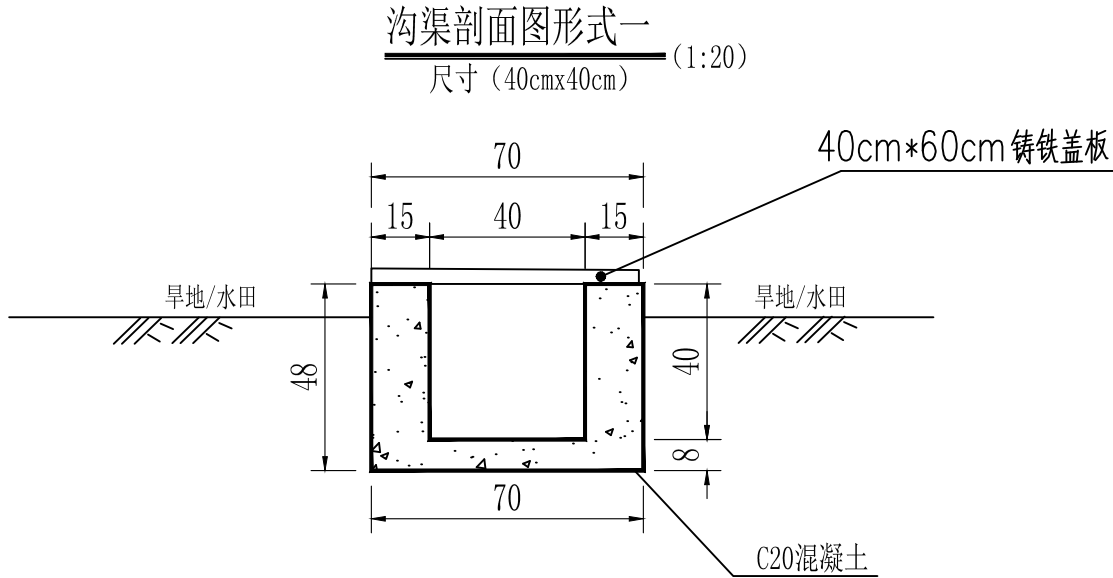

说明:

- 1、本图尺寸均以厘米计，比例尺如图所示；
- 2、混凝土灌溉沟渠每间隔10m~20m设置一道伸缩缝，伸缩缝宽度为20mm，缝内填塞沥青麻絮；
- 3、沟渠底部土基进行夯实处治，需换以透水性和稳定性良好的材料并夯实至设计高程，满足地基承载力要求后再进行混凝土浇筑。

会签专业	签 名	日 期
建筑 ARCH		
结构 STRU		
给排水 PLUM		
电气 ELEC		
暖通 MECH		
存盘名SAVE FILE		
广西方华建筑设计有限公司 GUANGXI FANG HUA ARCHITECTURE DESIGN CO. LTD. 设计资质：建筑行业（建筑工程）乙级、风景园林 工程设计专项乙级		
设计资质证书编号：A245016577		
合作单位 COOPERATOR		
职 责 DUTY	姓 名 NAME	签 署 SIGNATURE
审 定 APPROVED	陆 玲	陆玲
审 核 CHECK	原 瑜	原瑜
项目负责人 MANAGER	廖志娟	廖志娟
专业负责人 ARCH. CHIEF	段存贤	段存贤
校 对 PROOF	许 平	许平
设 计 DESIGN	李思喆	李思喆
制 图 DRAWING	李思喆	李思喆
建设单位 C.C 兴安县华江瑶族乡人民政府		
项目名称 PROJECT 兴安县华江瑶族乡千祥村红色 美丽乡村试点建设巩固提升建设项目		
子项名称 SUBITEM		
图名 TITLE 排水沟大样图		
设计号 PROJ. NO.	G24-18	
阶段 STATUS	施工图	版次 REV. 01
图别 D.S		日期 DATE 2024.12
图号 DWG. NO.	PS-06	

路灯工程

图号 DWG . NO.	LDS-01
-----------------	--------

单位: mm



会签专业	签	名	日	期
建筑 ARCH				
结构 STRU				
给排水 PLUM				
电气 ELEC				
暖通 MECH				
存盘名SAVE FILE				
广西方华建筑设计有限公司				
GUANGXI FANG HUA ARCHITECTURE DESIGN CO. LTD.				
设计资质：建筑行业（建筑工程）乙级、风景园林 工程设计专项乙级				
设计资质证书编号：A245016577				
合作单位 COOPERATOR				
职 责 DUTY	姓 名 NAME	签 署 SIGNATURE		
审 定 APPROVED	陆 玲	陆玲		
审 核 CHECK	原 瑜	原瑜		
项目负责人 MANAGER	廖志娟	廖志娟		
专业负责人 ARCH. CHIEF	段存贤	段存贤		
校 对 PROOF	许 平	许平		
设 计 DESIGN	李思喆	李思喆		
制 图 DRAWING	李思喆	李思喆		
建设单位 C.C 兴安县华江瑶族乡人民政府				
项目名称 PROJECT 兴安县华江瑶族乡千祥村红色 美丽乡村试点建设风貌提升建设项目				
子项名称 SUBITEM				
图名 TITLE 路灯平面布置图				
设计号 PROJ. NO.	G24-18			
阶段 STATUS	施工图	版次 REV.	01	
图别 D.S		日期 DATE	2024. 12	
图号 DWG. NO.	LDS-02			

绿化工程

存盘名SAVE FILE

~~养护期:1年~~

苗木统计表


设计资质：建筑行业（建筑工程）乙级、风景园林
工程设计专项乙级

设计资质证书编号: A245016577

职 责 DUTY	姓 名 NAME	签 署 SIGNATURE
-------------	-------------	------------------

APPROVED	陆 玲	2019
审 核	陆 玲	2019

项目负责人 廖志娟

专业负责人 ARCH CHIEF	段存贤	
---------------------	-----	---------------------------------------------------------------------------------------

PROOF		
设计	本里村	

制 图 DRAWING	李思喆	
----------------	-----	--

兴安县华江瑶族乡人民政府

兴安县华江瑶族乡千祥村红色美丽乡村建设示范园项目

SUBITEM

图名 TITLE	花圃平面布置图
-------------	---------

设计号	G24-18
-----	--------

阶段 STATUS	施工图	版次 REV.	01
图例		图例	

图号 DWG . NO.	LHS-01
-----------------	--------

未加盖勘察设计出图专用章无效

会签专业	签 名	日 期
建筑 ARCH		
结构 STRU		
给排水 PLUM		
电气 ELEC		
暖通 MECH		

存盘名SAVE FILE

广西方华建筑设计
有限公司

GUANGXI FANG HUA
ARCHITECTURE DESIGN CO. LTD.

设计资质：建筑行业（建筑工程）乙级、风景园林
工程设计专项乙级

设计资质证书编号：A245016577

合作单位
COOPERATOR

职 责 DUTY	姓 名 NAME	签 署 SIGNATURE
审 定 APPROVED	陆 玲	陆玲
审 核 CHECK	原 瑜	原瑜
项目负责人 MANAGER	廖志娟	廖志娟
专业负责人 ARCH. CHIEF	段存贤	段存贤
校 对 PROOF	许 平	许平
设 计 DESIGN	李思喆	李思喆
制 图 DRAWING	李思喆	李思喆

建设单位
C.C

兴安县华江瑶族乡人民政府

项目名称
PROJECT


兴安县华江瑶族乡千祥村红色
美丽乡村试点建设巩固提升建设项目

子项名称
SUBITEM

图名
TITLE

花圃大样图


设计号 PROJ. NO.	G24-18		
阶段 STATUS	施工图	版次 REV.	01
图别 D.S		日期 DATE	2024. 12
图号 DWG. NO.	LHS-02		

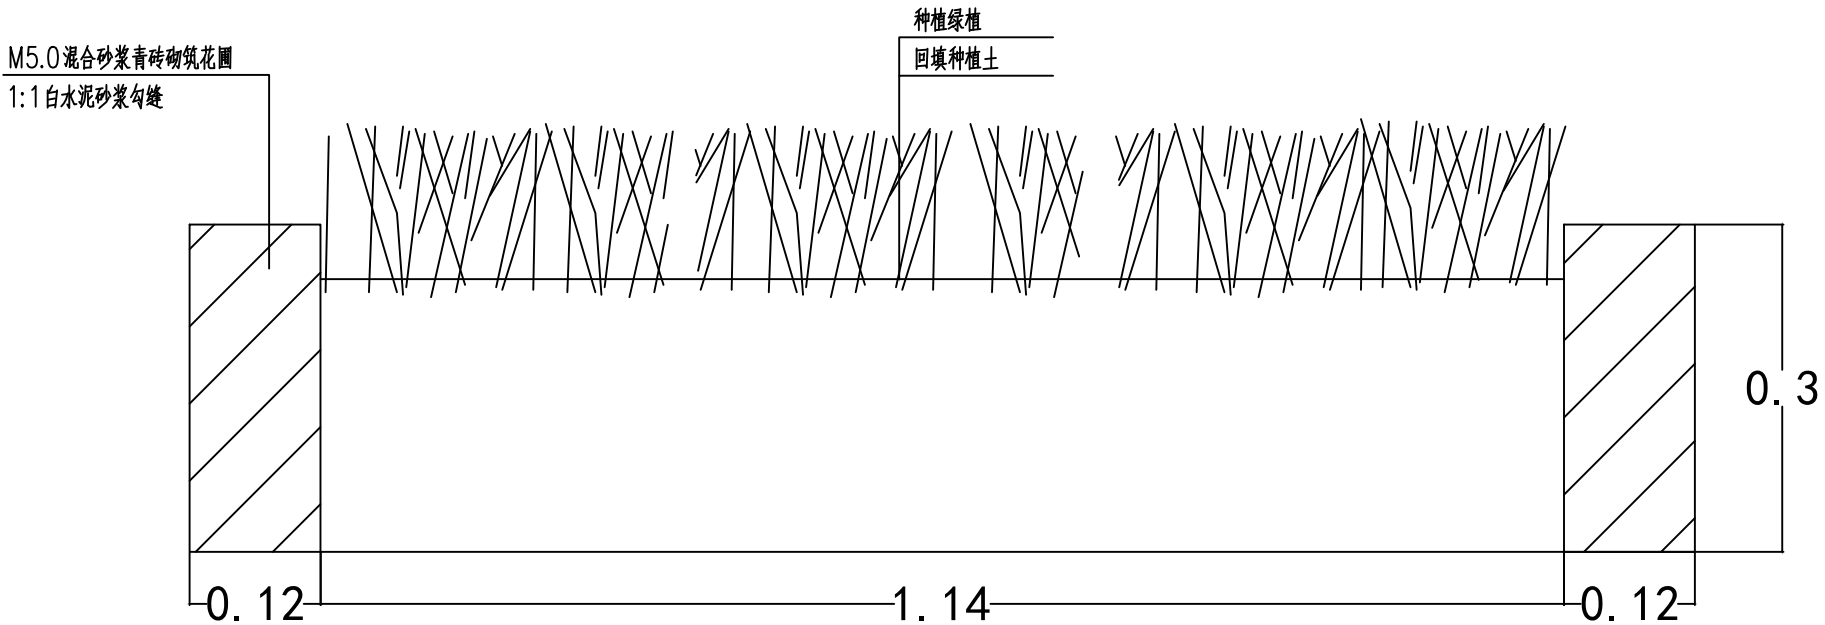

①花圃大样图

宣传牌工程

未加盖勘察设计出图专用章无效。

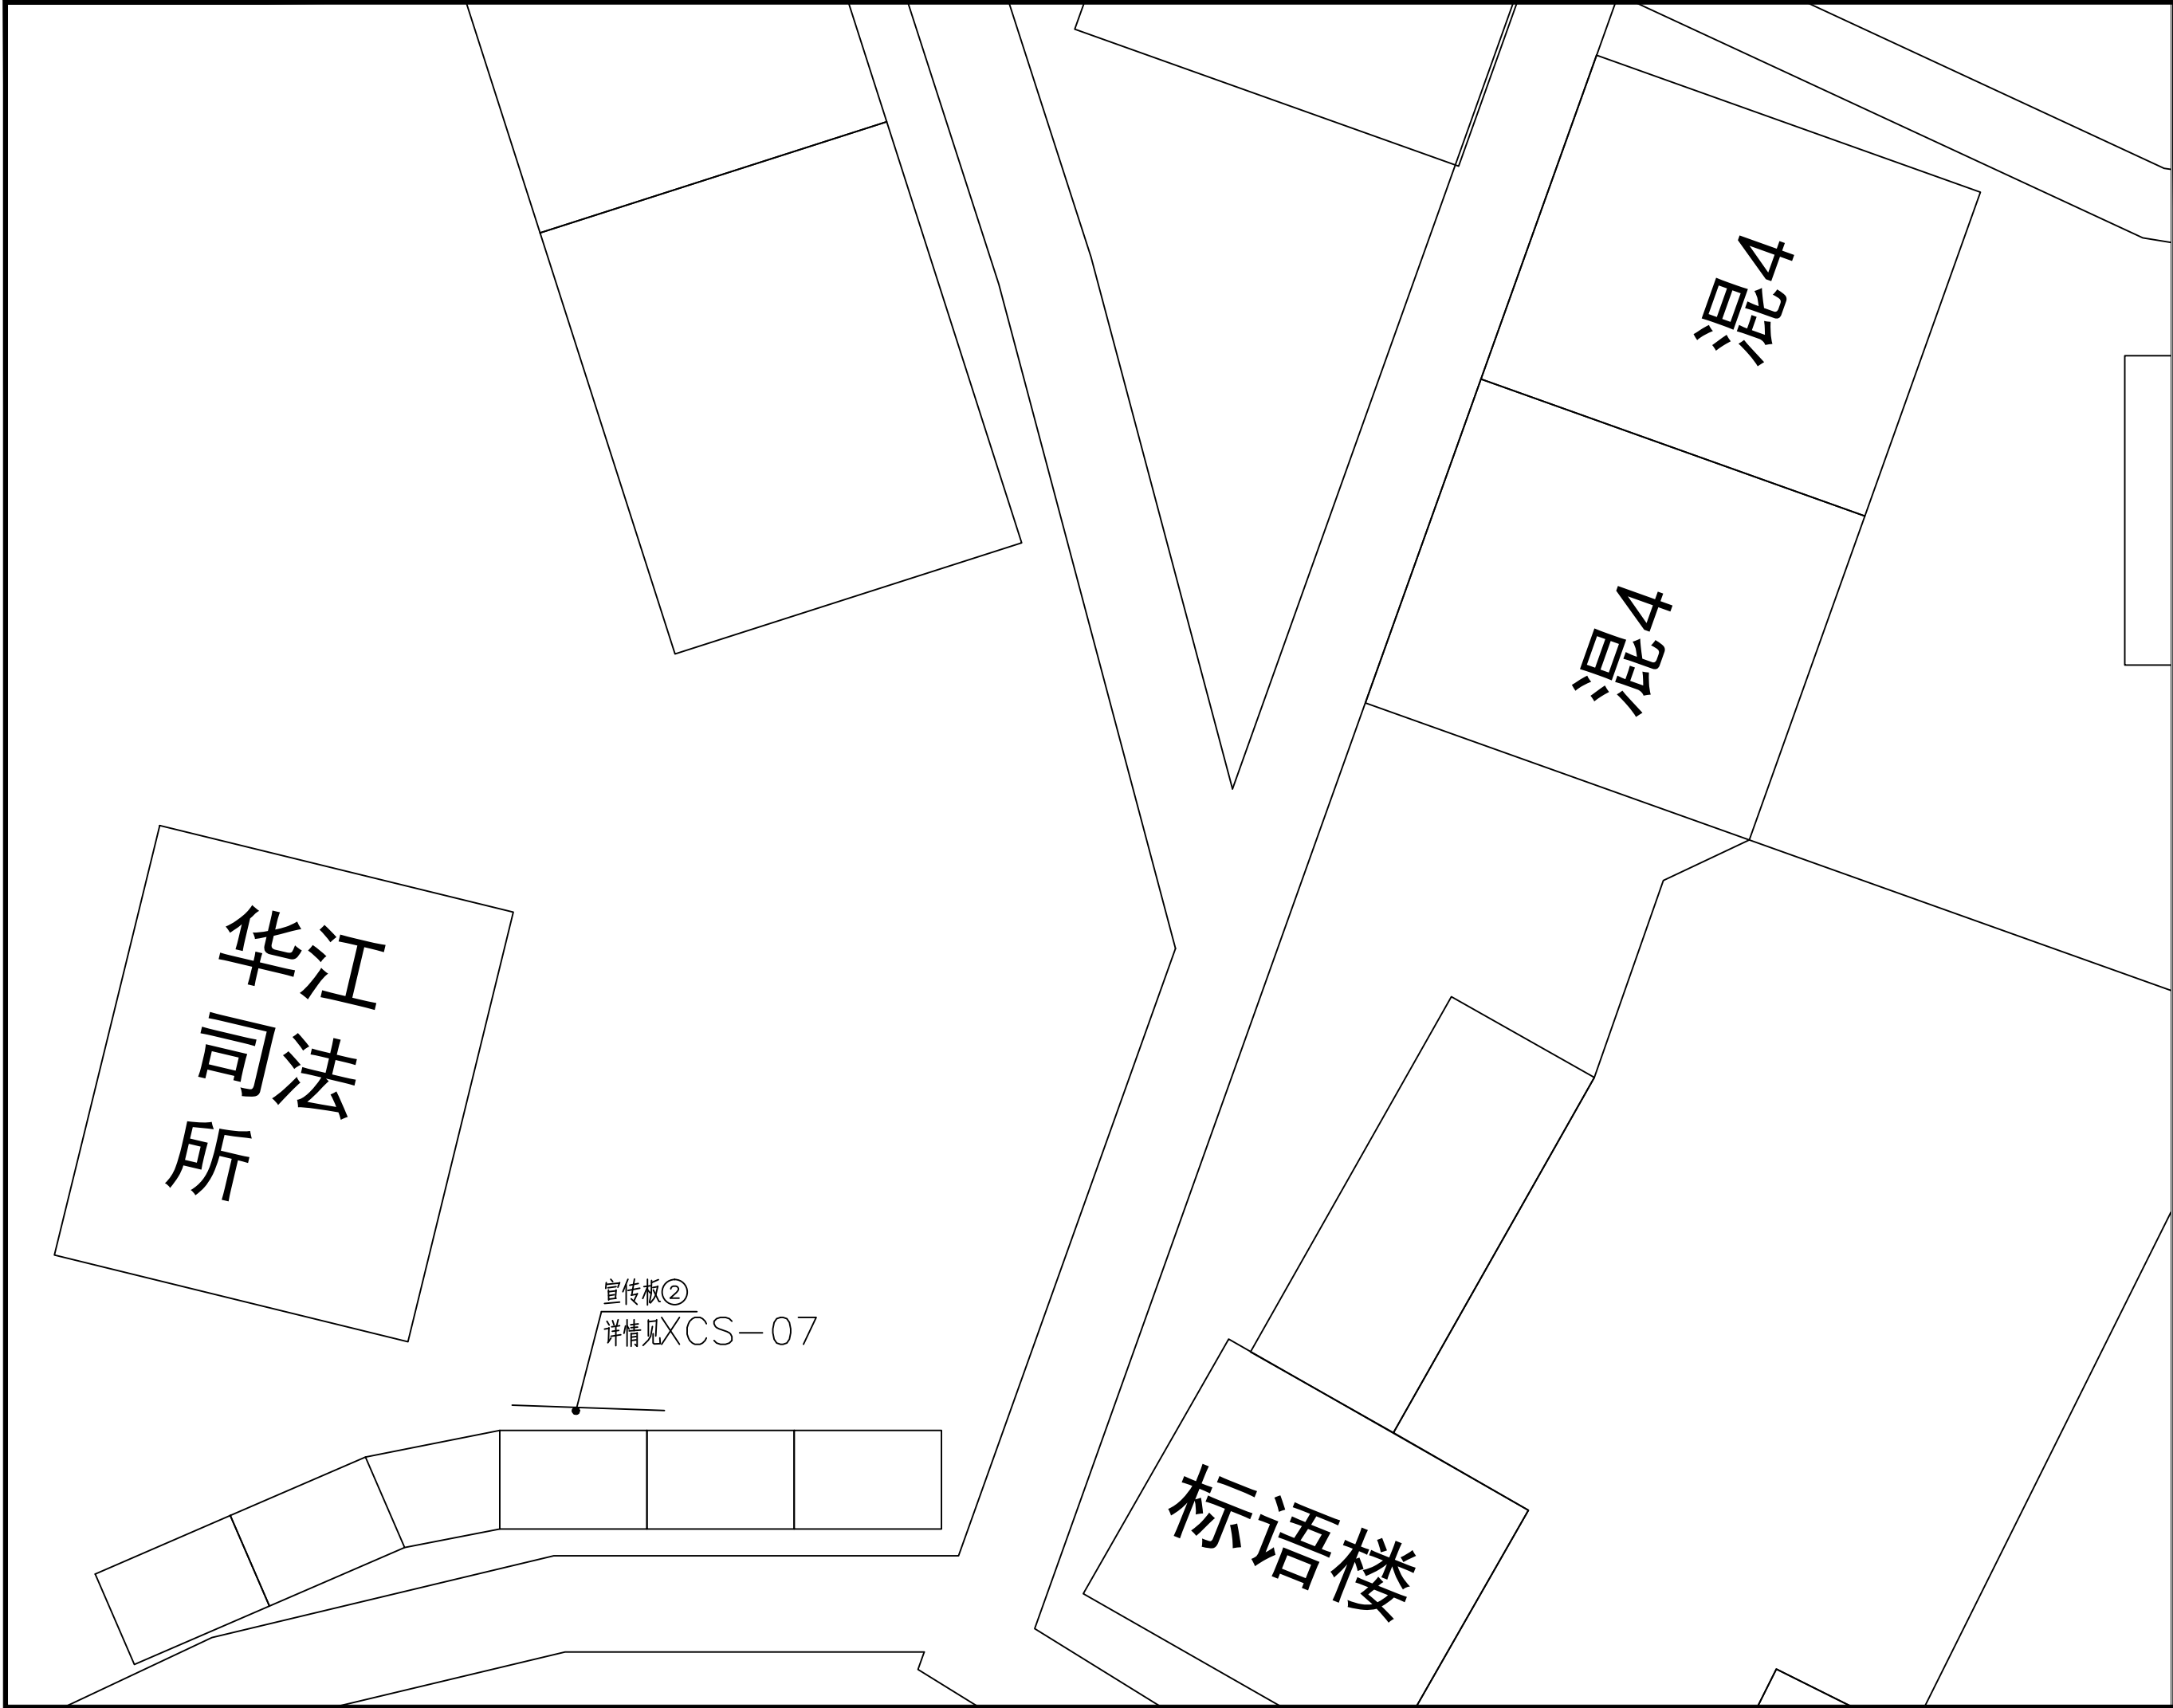

会签专业	签 名	日 期
建筑 ARCH		
结构 STRU		
给排水 PLUM		
电气 ELEC		
暖通 MECH		
存盘名SAVE FILE		
广西方华建筑设计有限公司 GUANGXI FANG HUA ARCHITECTURE DESIGN CO. LTD. 设计资质：建筑行业（建筑工程）乙级、风景园林 工程设计专项乙级		
设计资质证书编号：A245016577		
合作单位 COOPERATOR		
职 责 DUTY	姓 名 NAME	签 署 SIGNATURE
审 定 APPROVED	陆 玲	陆玲
审 核 CHECK	原 瑜	原瑜
项目负责人 MANAGER	廖志娟	廖志娟
专业负责人 ARCH. CHIEF	段存贤	段存贤
校 对 PROOF	许 平	许平
设 计 DESIGN	李思喆	李思喆
制 图 DRAWING	李思喆	李思喆
建设单位 C.C 兴安县华江瑶族乡人民政府		
项目名称 PROJECT 兴安县华江瑶族乡千祥村红色 美丽村庄试点建设巩固提升建设项目		
子项名称 SUBITEM		
图名 TITLE 宣传栏布置图		
设计号 PROJ. NO.	G24-18	
阶段 STATUS	施工图	版次 REV. 01
图别 D.S		日期 DATE 2024.12
图号 DWG. NO.	XCS-02	



会签专业	签 名	日 期
建筑 ARCH		
结构 STRU		
给排水 PLUM		
电气 ELEC		
暖通 MECH		

存盘名SAVE FILE



广西方华建筑设计有限公司
GUANGXI FANG HUA
ARCHITECTURE DESIGN CO. LTD.
设计资质：建筑行业（建筑工程）乙级、风景园林
工程设计专项乙级

设计资质证书编号：A245016577

合作单位
COOPERATOR

职 责 DUTY	姓 名 NAME	签 署 SIGNATURE
审 定 APPROVED	陆 玲	
审 核 CHECK	原 瑜	
项目负责人 MANAGER	廖志娟	
专业负责人 ARCH. CHIEF	段存贤	
校 对 PROOF	许 平	
设 计 DESIGN	李思喆	
制 图 DRAWING	李思喆	

建设单位
C.C
兴安县华江瑶族乡人民政府

项目名称
PROJECT
兴安县华江瑶族乡千祥村红色
美丽乡村试点建设风貌提升建设项目

子项名称
SUBITEM

图名
TITLE
花圃平面布置图

设计号 PROJ. NO.	G24-18		
阶段 STATUS	施工图	版次 REV.	01
图别 D.S		日期 DATE	2024.12
图号 DWG. NO.	XCS-03		

未加盖勘察设计出图专用章无效。



③固定宣传标语




②宣传牌



①固定宣传标语


会签专业	签 名	日 期
建筑 ARCH		
结构 STRU		
给排水 PLUM		
电气 ELEC		
暖通 MECH		
存盘名SAVE FILE		
广西方华建筑设计 有限公司		
GUANGXI FANG HUA ARCHITECTURE DESIGN CO. LTD.		
设计资质：建筑行业（建筑工程）乙级、风景园林 工程设计专项乙级		
设计资质证书编号：A245016577		
合作单位 COOPERATOR		
职 责 DUTY	姓 名 NAME	签 署 SIGNATURE
审 定 APPROVED	陆 玲	陆玲
审 核 CHECK	原 瑜	原瑜
项目负责人 MANAGER	廖志娟	廖志娟
专业负责人 ARCH. CHIEF	段存贤	段存贤
校 对 PROOF	许 平	许平
设 计 DESIGN	李思喆	李思喆
制 图 DRAWING	李思喆	李思喆
建设单位 C. C 兴安县华江瑶族乡人民政府		
项目名称 PROJECT 兴安县华江瑶族乡千祥村红色 美丽乡村试点建设巩固提升建设项目		
子项名称 SUBITEM		
图名 TITLE 宣传牌效果图		
设计号 PROJ. NO.	G24-18	
阶段 STATUS	施工图	版次 REV. 01
图别 D. S		日期 DATE 2024. 12
图号 DWG. NO.	XCS-04	

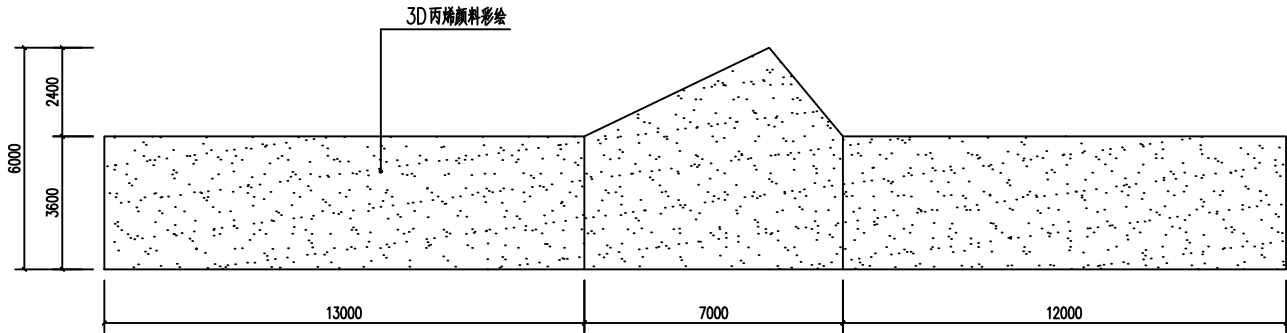

3D彩绘立面图1 1:100

做法说明:

- 铲除原有涂料层，外运5km。
- 刮外墙腻子粉两遍、刷外墙漆一底两遍。
- 人工手画3D立体彩绘。

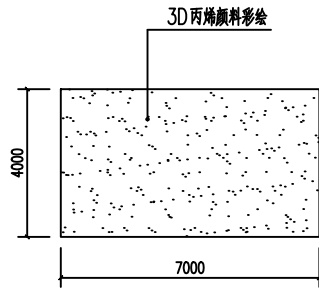


3D彩绘立面图2 1:100

做法说明:

- 铲除原有涂料层，外运5km。
- 刮外墙腻子粉两遍、刷外墙漆一底两遍。
- 人工手画3D立体彩绘。

会签 专业	签 名	日 期
建筑 ARCH		
结构 STRU		
给排水 PLUM		
电气 ELEC		
暖通 MECH		
存盘名SAVE FILE		
广西方华建筑设计 有限公司		
GUANGXI FANG HUA ARCHITECTURE DESIGN CO. LTD.		
设计资质：建筑行业（建筑工程）乙级、风景园林 工程设计专项乙级		
设计资质证书编号：A245016577		
合作单位 COOPERATOR		
职 责 DUTY	姓 名 NAME	签 署 SIGNATURE
审 定 APPROVED	陆 玲	陆玲
审 核 CHECK	原 瑜	原瑜
项目负责人 MANAGER	廖志娟	廖志娟
专业负责人 ARCH. CHIEF	段存贤	段存贤
校 对 PROOF	许 平	许平
设 计 DESIGN	李思喆	李思喆
制 图 DRAWING	李思喆	李思喆
建设单位 C. C 兴安县华江瑶族乡人民政府		
项目名称 PROJECT 兴安县华江瑶族乡千祥村红色 美丽乡村试点建设巩固提升建设项目		
子项名称 SUBITEM		
图名 TITLE 3D彩绘立面图		
设计号 PROJ. NO.	G24-18	
阶段 STATUS	施工图	版次 REV. 01
图别 D. S		日期 DATE 2024. 12
图号 DWG. NO.	XCS-05	

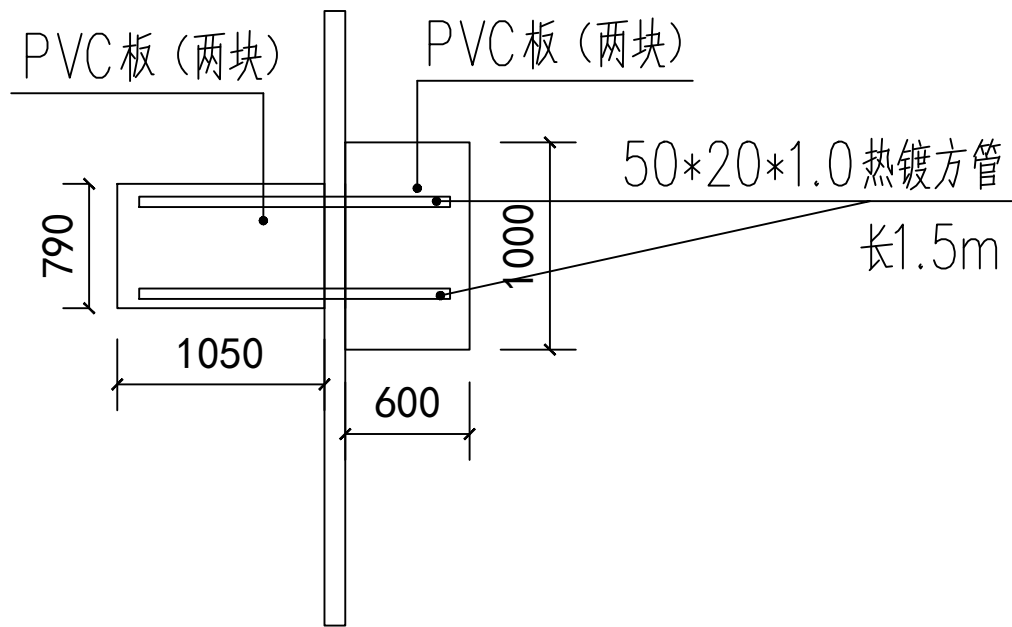


正立面图 1:50



说明：一共20根电杆，80块PVC宣传牌。

会签专业	签 名	日 期
建筑 ARCH		
结构 STRU		
给排水 PLUM		
电气 ELEC		
暖通 MECH		
存盘名SAVE FILE		
广西方华建筑设计有限公司 GUANGXI FANG HUA ARCHITECTURE DESIGN CO. LTD. 设计资质：建筑行业（建筑工程）乙级、风景园林 工程设计专项乙级		
设计资质证书编号：A245016577		
合作单位 COOPERATOR		
职 责 DUTY	姓 名 NAME	签 署 SIGNATURE
审 定 APPROVED	陆 玲	陆玲
审 核 CHECK	原 瑜	原瑜
项目负责人 MANAGER	廖志娟	廖志娟
专业负责人 ARCH. CHIEF	段存贤	段存贤
校 对 PROOF	许 平	许平
设 计 DESIGN	李思喆	李思喆
制 图 DRAWING	李思喆	李思喆
建设单位 C. C 兴安县华江瑶族乡人民政府		
项目名称 PROJECT 兴安县华江瑶族乡千祥村红色 美丽乡村试点建设巩固提升建设项目		
子项名称 SUBITEM		
图名 TITLE 宣传牌大样图		
设计号 PROJ. NO.	G24-18	
阶段 STATUS	施工图	版次 REV. 01
图别 D. S		日期 DATE 2024. 12
图号 DWG. NO.	XCS-06	

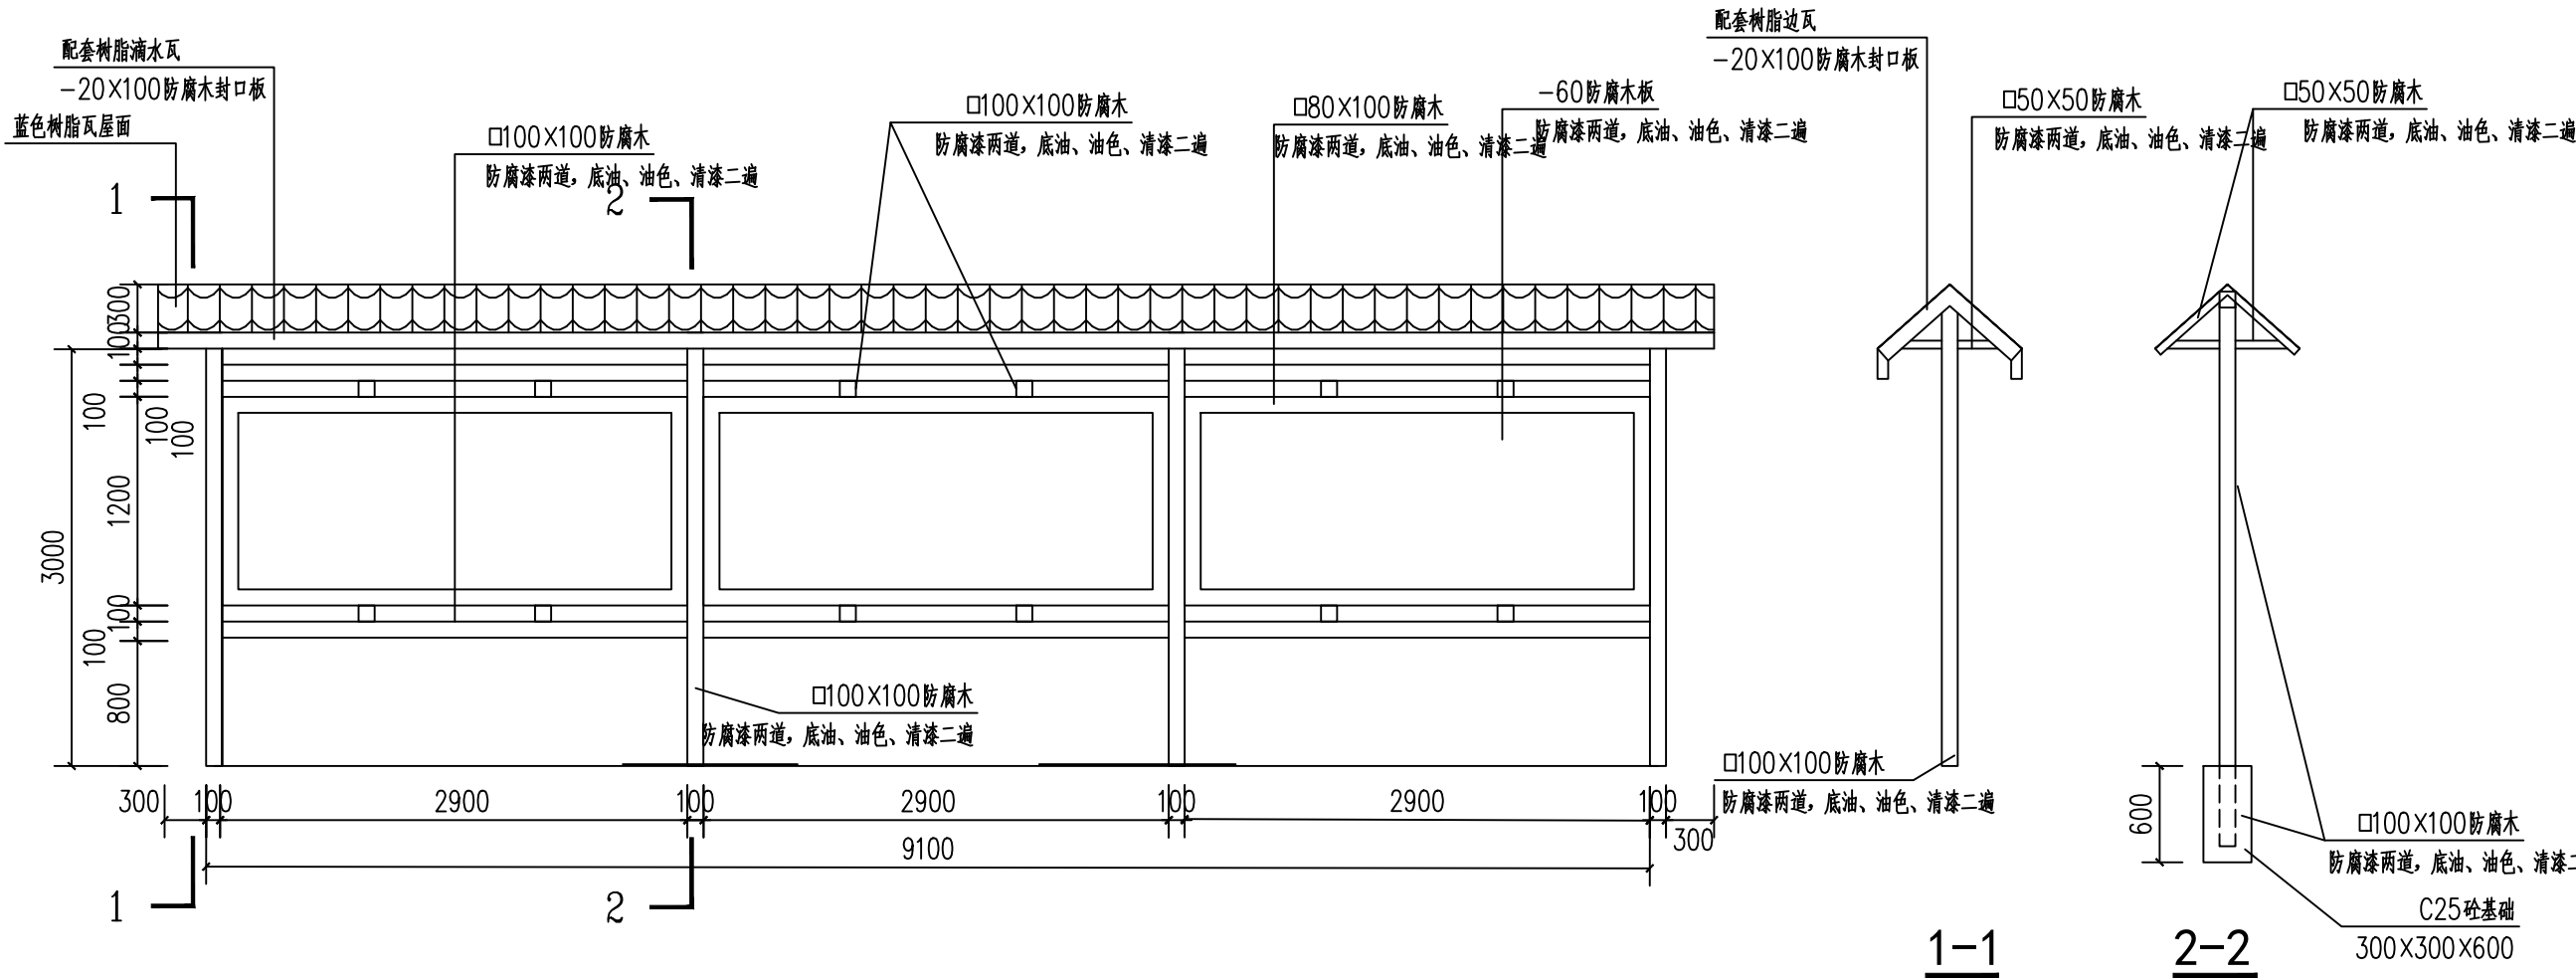

②宣传板块大样图

会签专业	签 名	日 期
建筑 ARCH		
结构 STRU		
给排水 PLUM		
电气 ELEC		
暖通 MECH		
存盘名SAVE FILE		
广西方华建筑设计有限公司 GUANGXI FANG HUA ARCHITECTURE DESIGN CO. LTD. 设计资质：建筑行业（建筑工程）乙级、风景园林 工程设计专项乙级 设计资质证书编号：A245016577		
合作单位 COOPERATOR		
职 责 DUTY	姓 名 NAME	签 署 SIGNATURE
审 定 APPROVED	陆 玲	陆玲
审 核 CHECK	原 瑜	原瑜
项目负责人 MANAGER	廖志娟	廖志娟
专业负责人 ARCH. CHIEF	段存贤	段存贤
校 对 PROOF	许 平	许平
设 计 DESIGN	李思喆	李思喆
制 图 DRAWING	李思喆	李思喆
建设单位 C.C 兴安县华江瑶族乡人民政府		
项目名称 PROJECT 兴安县华江瑶族乡千祥村红色 美丽乡村试点建设巩固提升建设项目		
子项名称 SUBITEM		
图名 TITLE 宣传板大样图		
设计号 PROJ. NO.	G24-18	
阶段 STATUS	施工图	版次 REV. 01
图别 D.S		日期 DATE 2024.12
图号 DWG. NO.	XCS-07	

零星工程

存盘名SAVE FILE

设计资质：建筑行业（建筑工程）乙级、风景园林
工程设计专项乙级


合作单位
COOPERATOR

兴安县华江瑶族乡人民政府


兴安县华江瑶族乡千祥村红色
美丽村庄试点建设巩固提升建设项目

图名
TITLE


住宅平面图

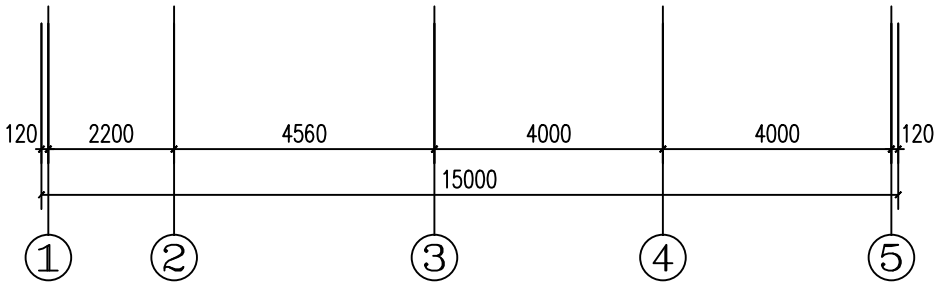未力

(砖混房屋拆除, 废渣运距 5KM)

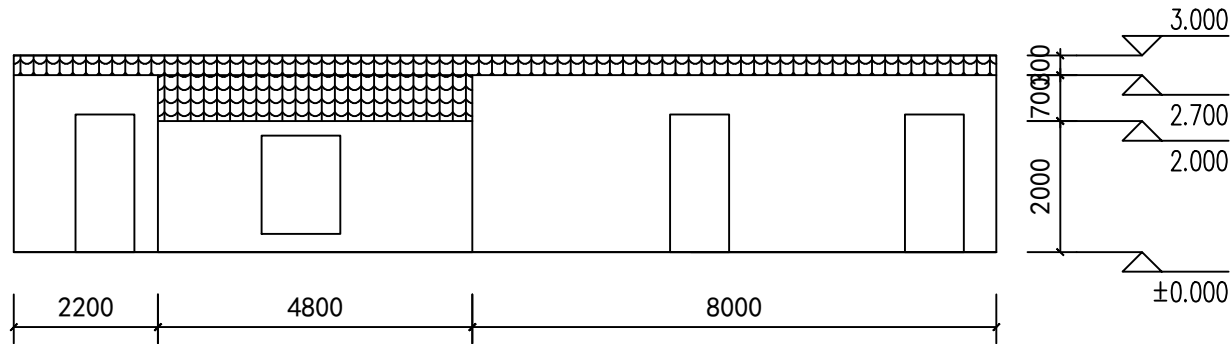


住宅正立面图

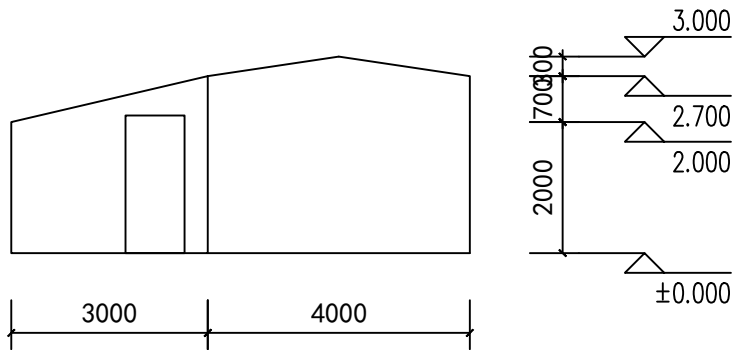

住宅侧立面图

会签 专业	签 名	日 期
建筑 ARCH		
结构 STRU		
给排水 PLUM		
电气 ELEC		
暖通 MECH		
存盘名SAVE FILE		
广西方华建筑设计 有限公司		
GUANGXI FANG HUA ARCHITECTURE DESIGN CO. LTD.		
设计资质：建筑行业（建筑工程）乙级、风景园林 工程设计专项乙级		
设计资质证书编号：A245016577		
合作单位 COOPERATOR		
职 责 DUTY	姓 名 NAME	签 署 SIGNATURE
审 定 APPROVED	陆 玲	陆玲
审 核 CHECK	原 瑜	原瑜
项目负责人 MANAGER	廖志娟	廖志娟
专业负责人 ARCH. CHIEF	段存贤	段存贤
校 对 PROOF	许 平	许平
设 计 DESIGN	李思喆	李思喆
制 图 DRAWING	李思喆	李思喆
建设单位 C. C 兴安县华江瑶族乡人民政府		
项目名称 PROJECT 兴安县华江瑶族乡千祥村红色 美丽乡村试点建设巩固提升建设项目		
子项名称 SUBITEM		
图名 TITLE 住宅立面图		
设计号 PROJ. NO.	G24-18	
阶段 STATUS	施工图	版次 REV. 01
图别 D. S		日期 DATE 2024. 12
图号 DWG. NO.	JS-02	

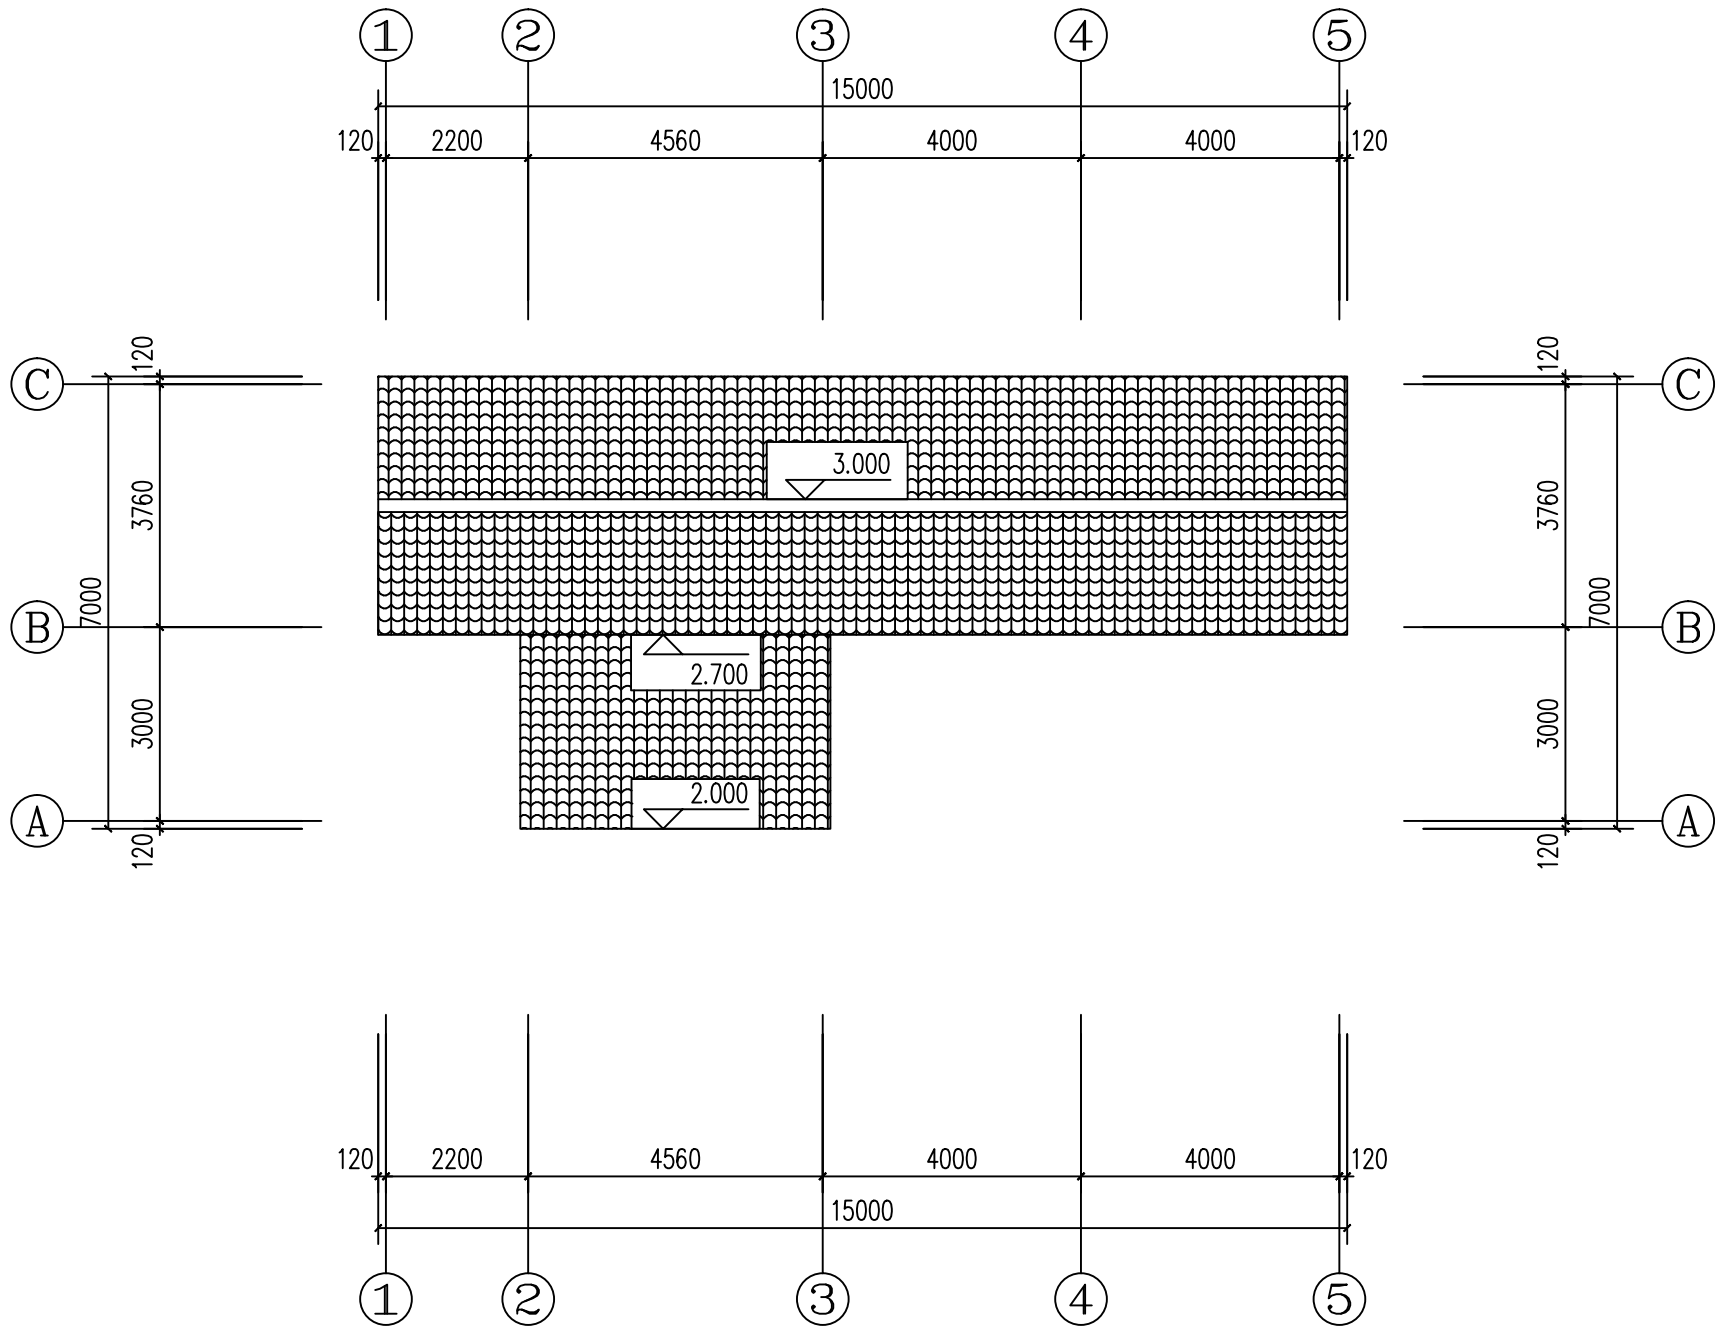

屋面平面图

(砖混房屋拆除, 废渣运距 5KM)

会签专业	签 名	日 期
建筑 ARCH		
结构 STRU		
给排水 PLUM		
电气 ELEC		
暖通 MECH		
存盘名SAVE FILE		
广西方华建筑设计有限公司 GUANGXI FANG HUA ARCHITECTURE DESIGN CO. LTD. 设计资质：建筑行业（建筑工程）乙级、风景园林 工程设计专项乙级		
设计资质证书编号：A245016577		
合作单位 COOPERATOR		
职 责 DUTY	姓 名 NAME	签 署 SIGNATURE
审 定 APPROVED	陆 玲	陆玲
审 核 CHECK	原 瑜	原瑜
项目负责人 MANAGER	廖志娟	廖志娟
专业负责人 ARCH. CHIEF	段存贤	段存贤
校 对 PROOF	许 平	许平
设 计 DESIGN	李思喆	李思喆
制 图 DRAWING	李思喆	李思喆
建设单位 C.C 兴安县华江瑶族乡人民政府		
项目名称 PROJECT 兴安县华江瑶族乡千祥村红色 美丽乡村试点建设巩固提升建设项目		
子项名称 SUBITEM		
图名 TITLE 屋面平面图		
设计号 PROJ. NO.	G24-18	
阶段 STATUS	施工图	版次 REV. 01
图别 D.S		日期 DATE 2024.12
图号 DWG. NO.	JS-03	

