


平面布置图

水池特性表


名称	性质	材料	2次运输	备注
坡决屯水池	维修	100.0米	钢筋混凝土	
上弄强屯水池	维修	100.0米	钢筋混凝土	

中城恒业设计集团有限公司		那坡县龙合镇忠合村水池维修项目	
资质证书编号：A352012676	工程名称	图名	平面布置图
	项目负责人	王松云	设计
	专业负责人	杨艳山	审核
		复核	袁晓黎
	图号	01	日期




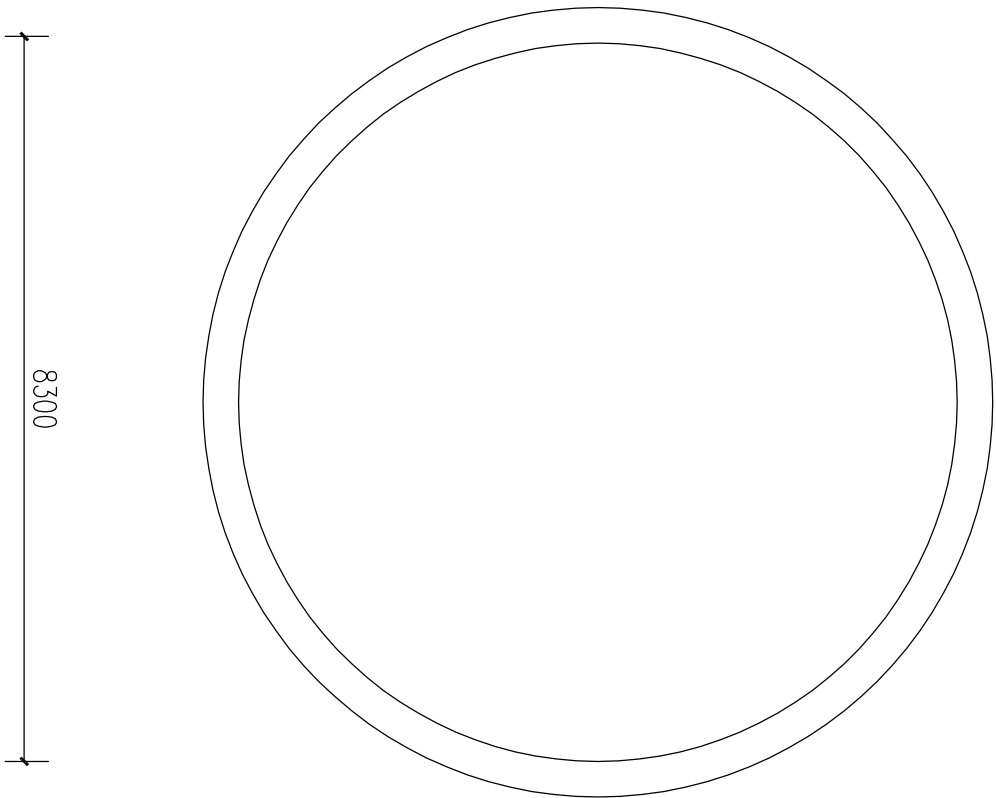


坡决屯水池平面图

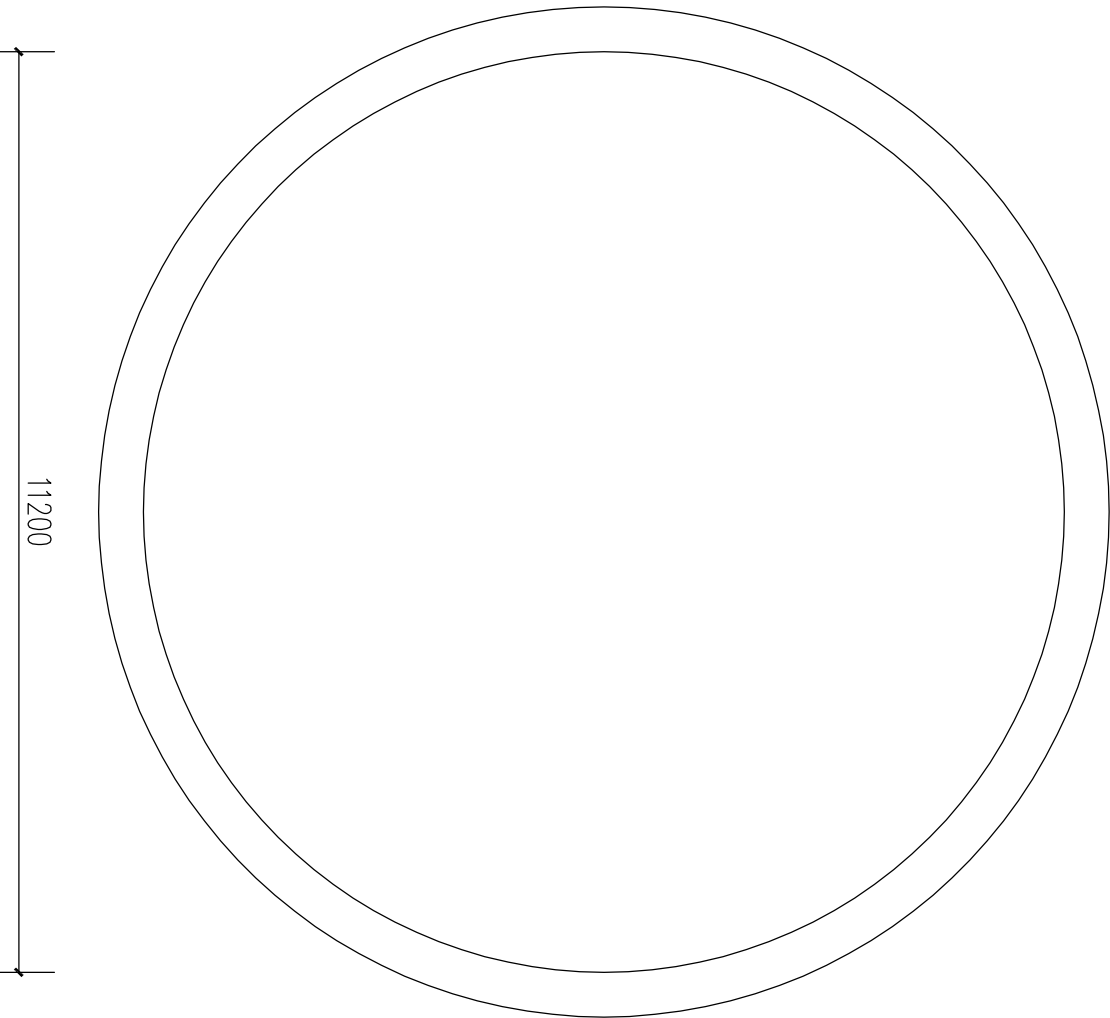

上弄强屯水池平面图



中城恒业设计集团有限公司 ZHONGCHENG HENGYE DESIGN GROUP LIMITED 资质证书编号: A352012676		工程名称	那坡县龙合镇忠合村水池维修项目		项目负责人	王松云	设计	董力军	图号	02	日期
		图 名	水池平面图		专业负责人	杨色山	审核	杨色山	复核	袁晓黎	

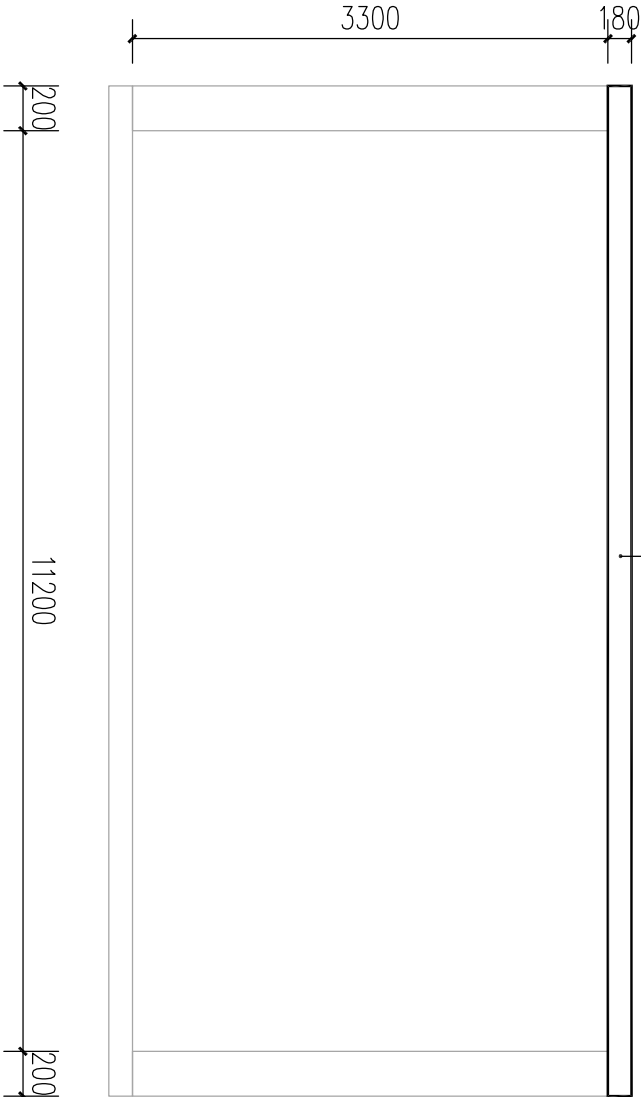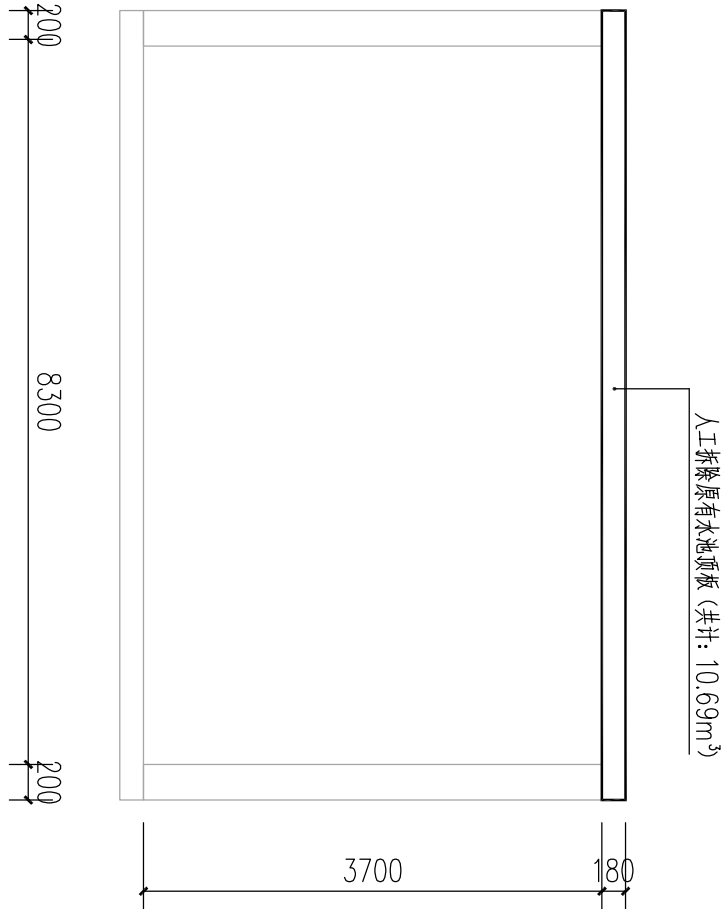

坡决屯水池剖面图

上弄强屯水池剖面图


中城恒业设计集团有限公司 ZHONGCHENG HENGYE DESIGN GROUP LIMITED 资质证书编号: A352012676		工程名称	那坡县龙合镇忠合村水池维修项目				项目负责人	王政文	设计	董力军	图号	03	日期
图名		水池剖面图				专业负责人	杨色山	审核	杨色山	复核	袁晓黎		

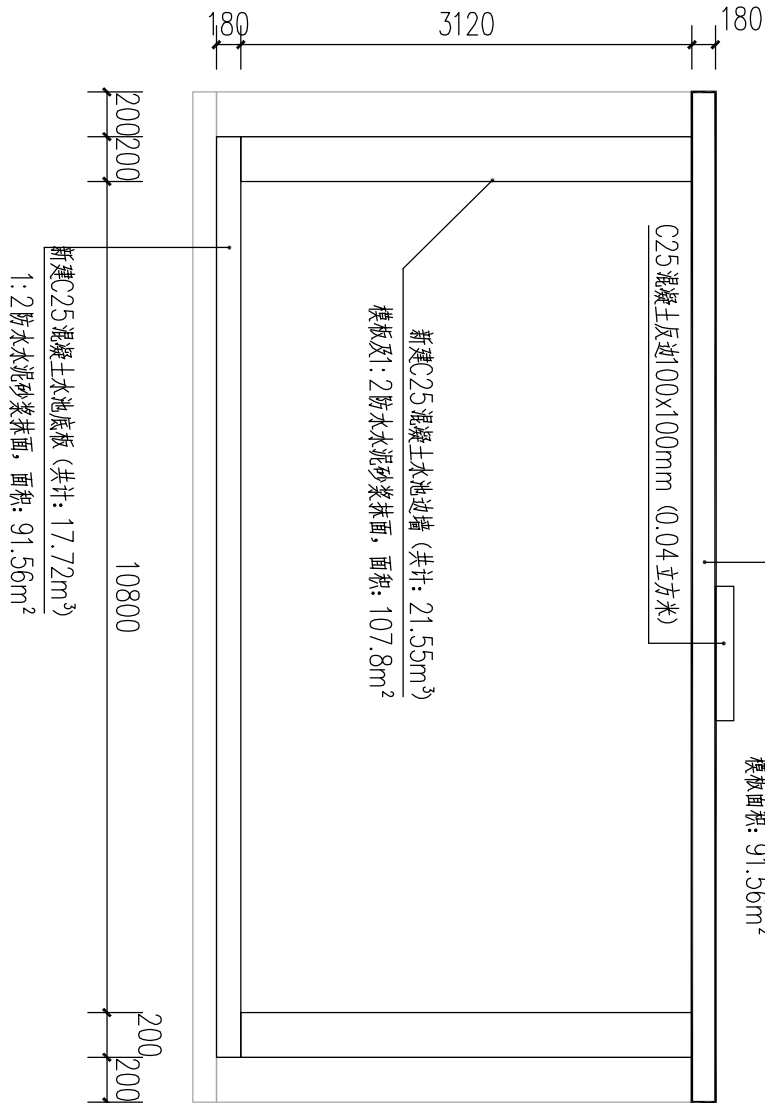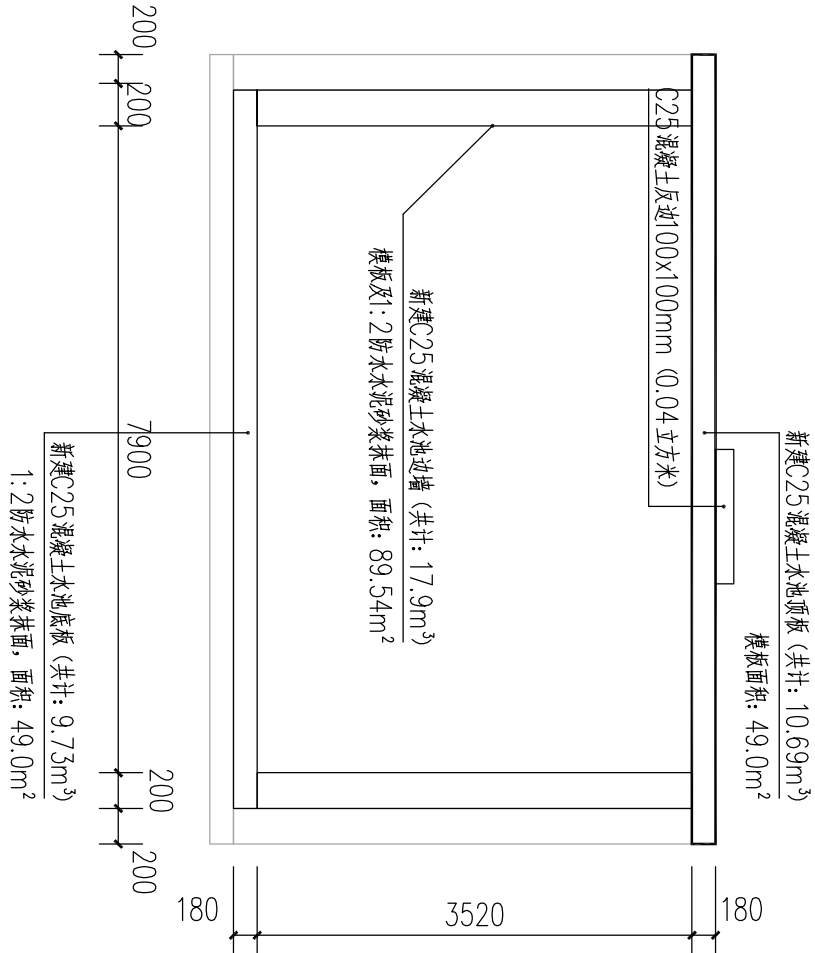


坡决屯水池剖面图

上弄强屯水池剖面图

中城恒业设计集团有限公司 ZHONGCHENG HENGYE DESIGN GROUP LIMITED 资质证书编号: A352012676	工程名称	那坡县龙合镇忠合村水池维修项目				项目负责人	王松云	设计	董力军	图号	04	日期
	图名	水池修复剖面图				专业负责人	杨色山	审核	杨色山	复核	袁晓黎	

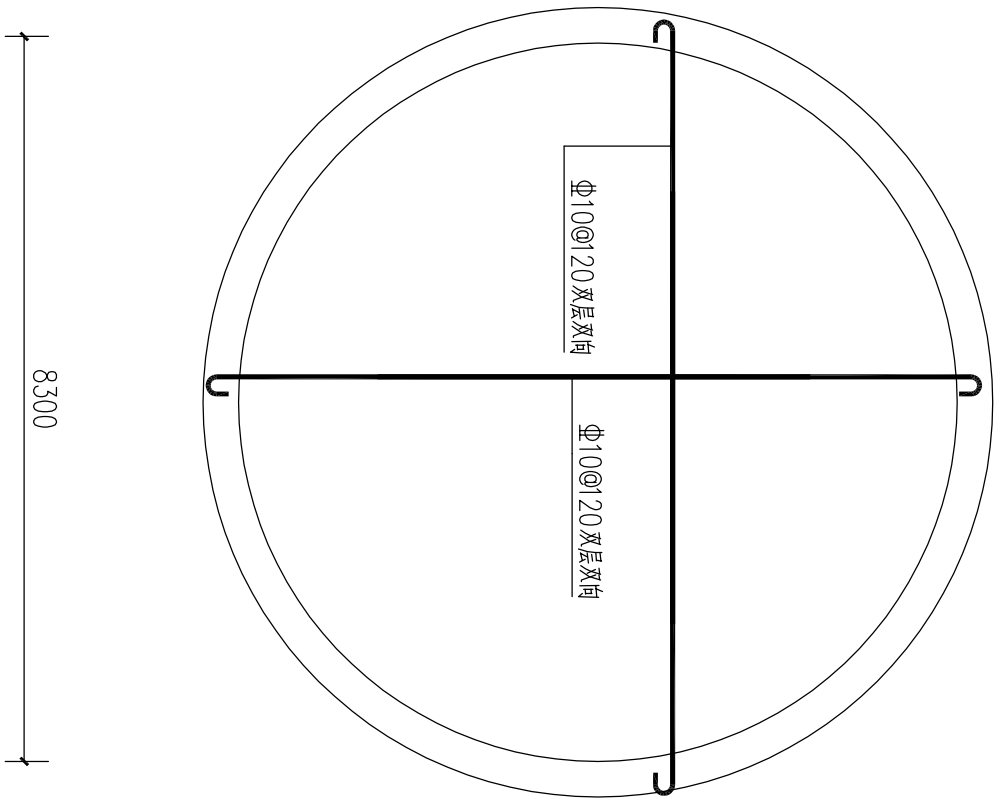


坡决屯水池底板配筋图

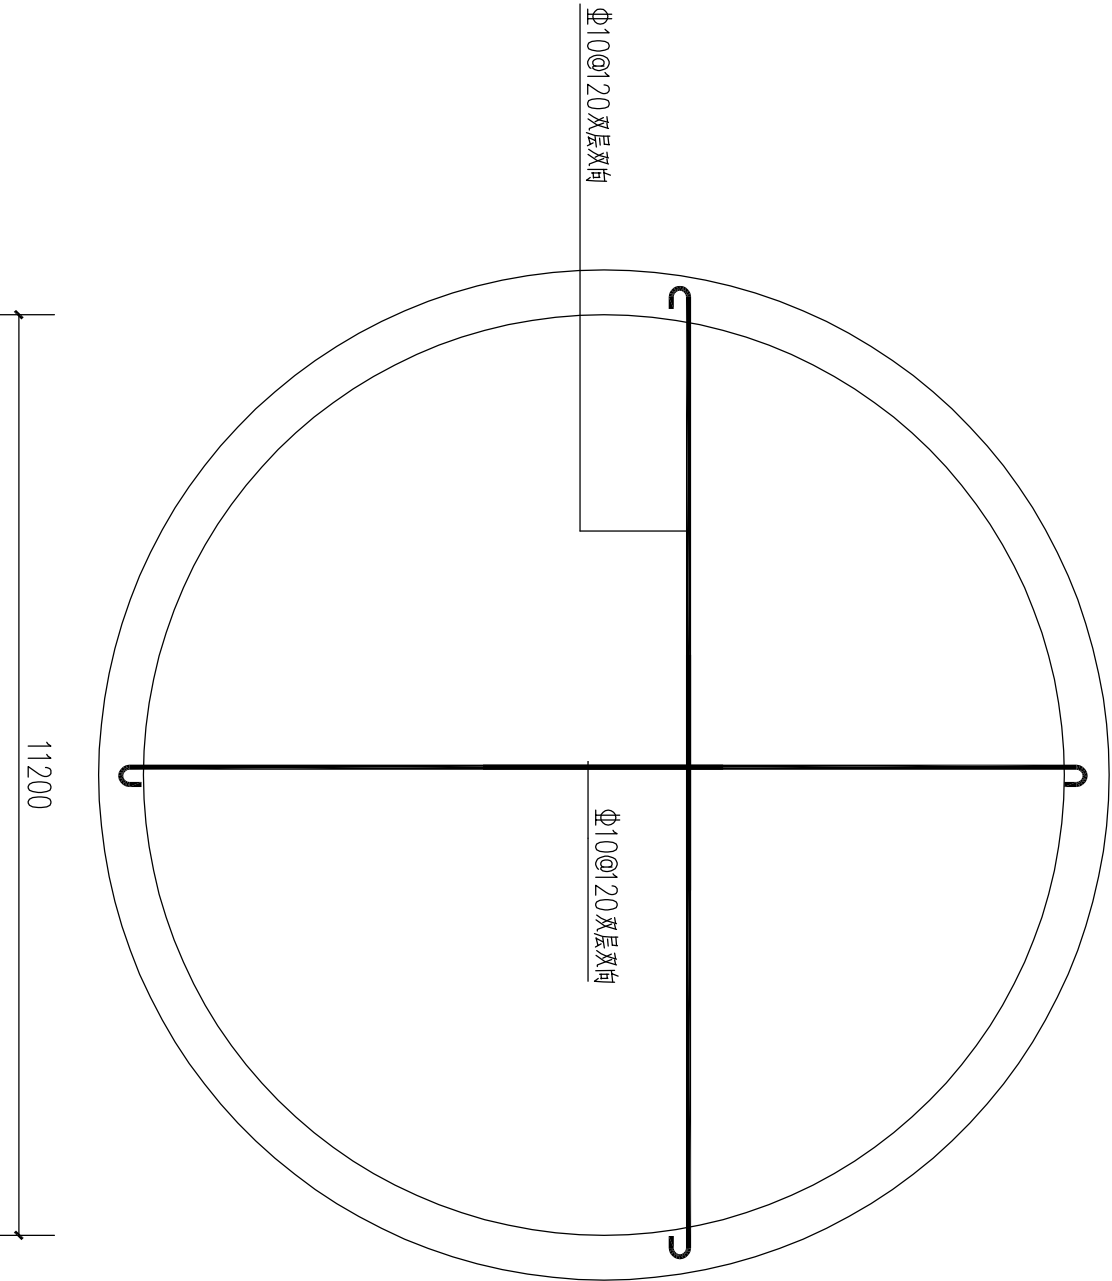


上弄强屯水池底板配筋图


中城恒业设计集团有限公司 ZHONGCHENG HENGYE DESIGN GROUP LIMITED 资质证书编号: A352012676		工程名称	那坡县龙合镇忠合村水池维修项目		项目负责人	王松云	设计	董力军	图号	05	日期
图名	水池底板配筋图		专业负责人	杨色山	审核	杨色山	复核	袁晓黎			

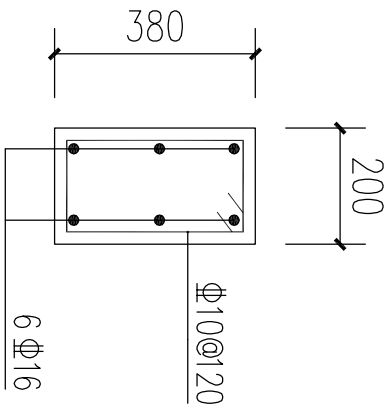

C25混凝土横梁380X200mm配筋图

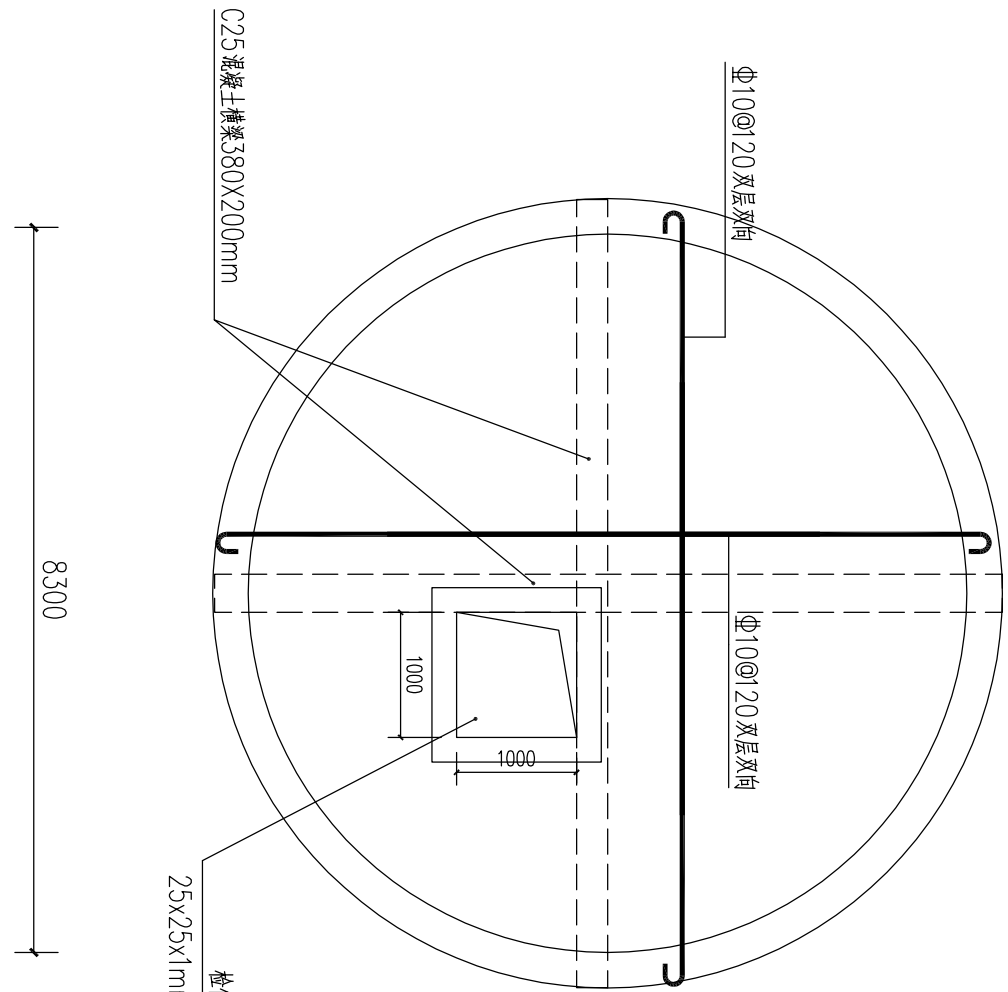


坡决屯水池顶板配筋图

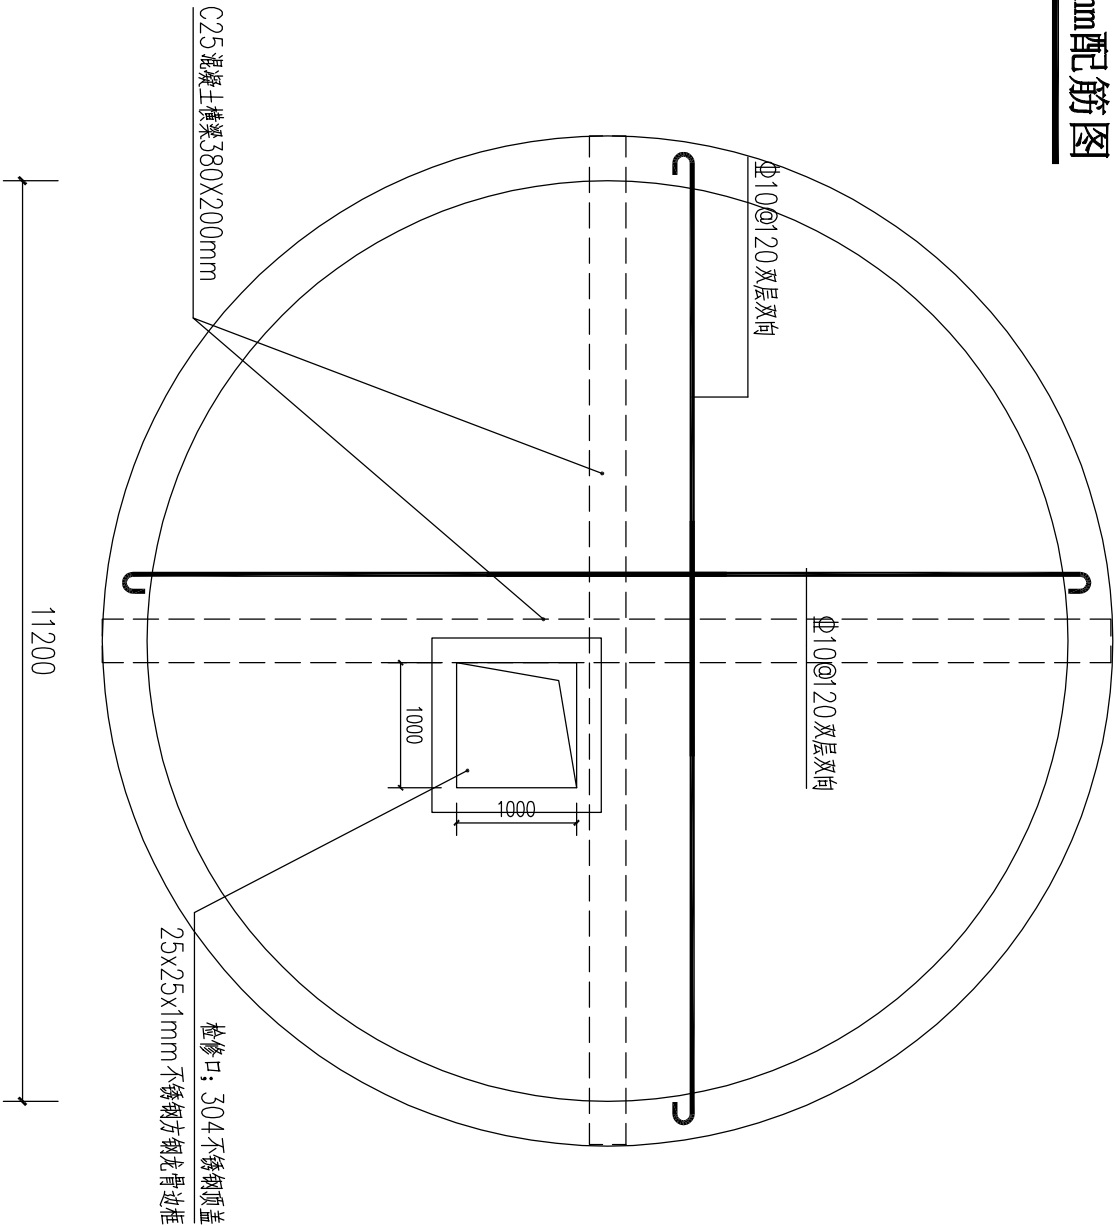


上弄强屯水池顶板配筋图

中城恒业设计集团有限公司 ZHONGCHENG HENGYE DESIGN GROUP LIMITED 资质证书编号: A352012676	工程名称	那坡县龙合镇忠合村水池维修项目				项目负责人	王松云	设计	董力军	图号	06	日期
	图名	水池顶板配筋图				专业负责人	杨色山	审核	杨色山	复核	袁晓黎	

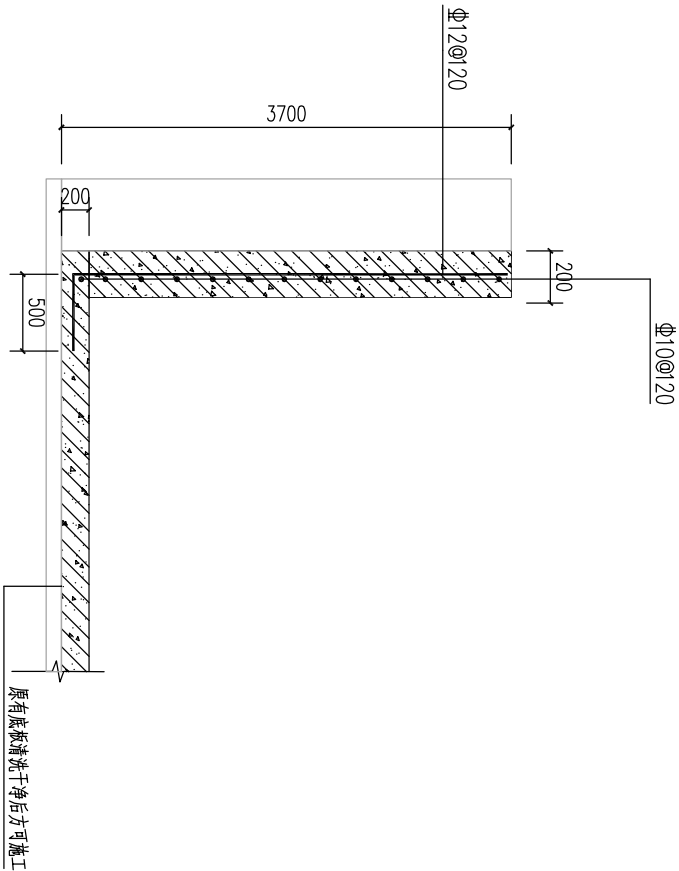

坡决屯水池池壁及底板结构图

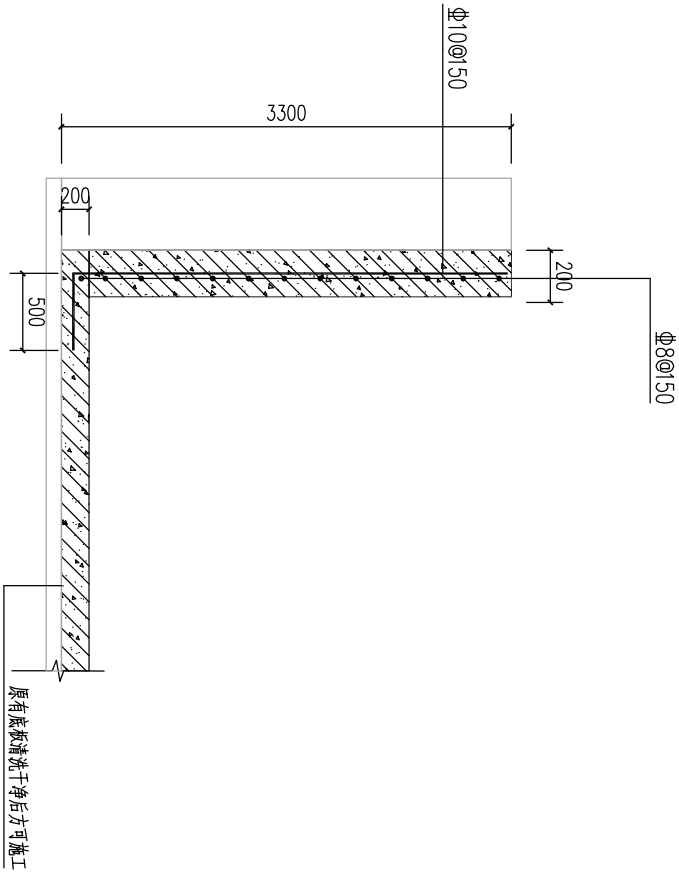

上弄强屯水池池壁及底板结构图

中城恒业设计集团有限公司 ZHONGCHENG HENGYE DESIGN GROUP LIMITED 资质证书编号: A352012676	工程名称	那坡县龙合镇忠合村水池维修项目					图号	07	日期
	图名	水池池壁及底板结构图					专业负责人	王松云	设计
				审核	李松云	复核	袁晓黎		