


球场硬化厚20cm
613.11m² 08

丙烯酸场地
613.11m² 08




果欢屯建筑工程一览表

工程名称	数量	单位	备注
球场硬化及丙烯酸场地	613.11	平方米	C25混凝土、丙烯酸

中城恒业设计集团有限公司 ZHONGCHENG HENGYE DESIGN GROUP LIMITED 资质证书编号: A352012676	工程名称	那坡县龙合镇智合村篮球场维修项目				项目负责人	王路永	设计	王路永	图号	03	日期
	图名	果欢屯平面布置图				专业负责人	何敏	审核	何敏	复核	黄俊	


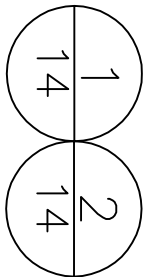


台阶1长: 17.0m

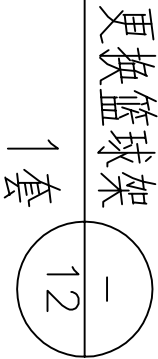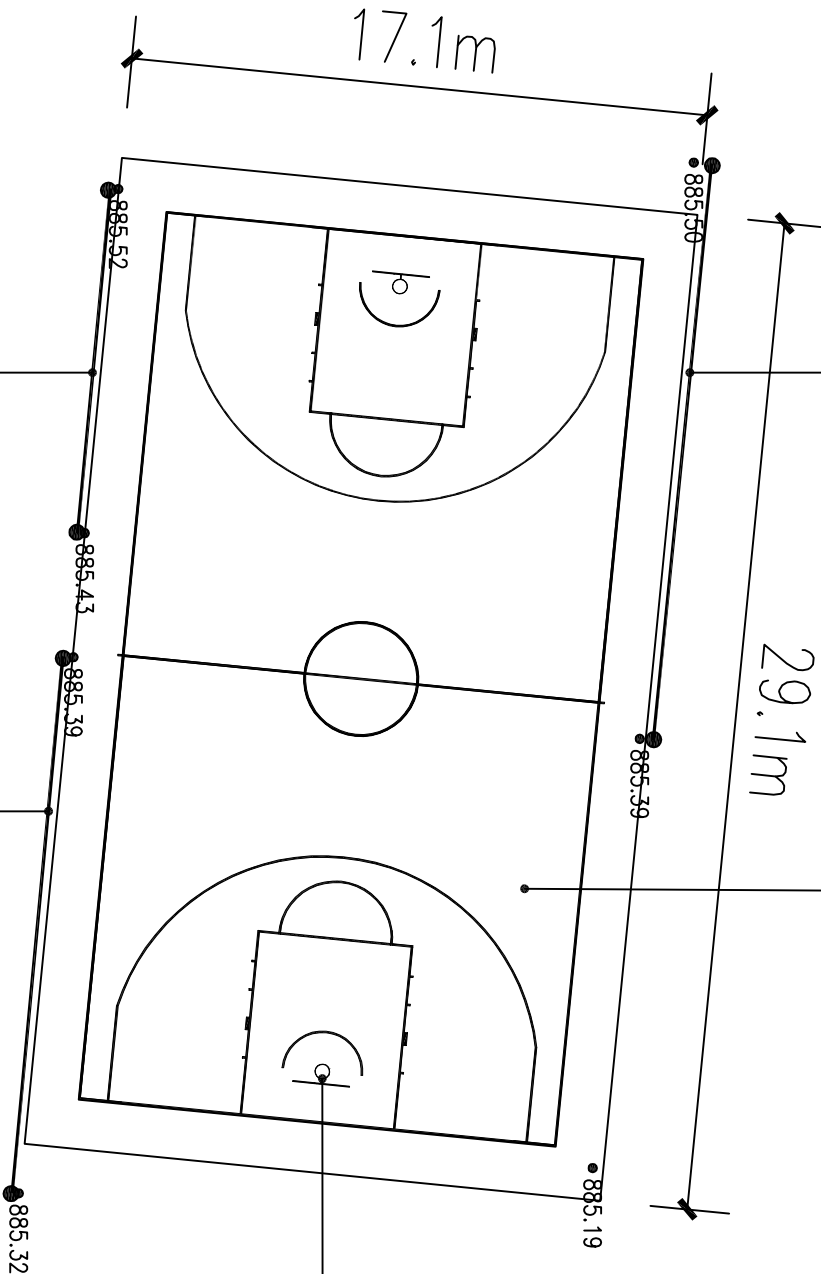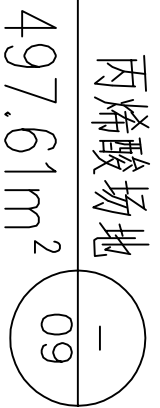

台阶2长: 10.0m


台阶3长: 16.0m

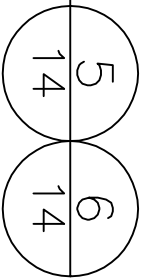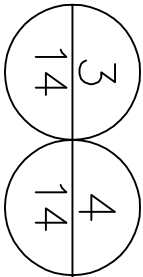

弄留屯建筑工程一览表

工程名称	数量	单位	备注
丙烯酸场地	497.61	平方米	丙烯酸
成品移动式篮球架	1	套	成品
台阶3处43m	12.0	立方米	砖砌




中城恒业设计集团有限公司 ZHONGCHENG HENGYE DESIGN GROUP LIMITED 资质证书编号: A352012676	工程名称	那坡县龙合镇智合村篮球场维修项目			项目负责人	王路永	设计	石廷青	图号	04	日期
	图名	弄留屯平面布置图			专业负责人	何福兴	审核	何福兴	复核	黄俊	

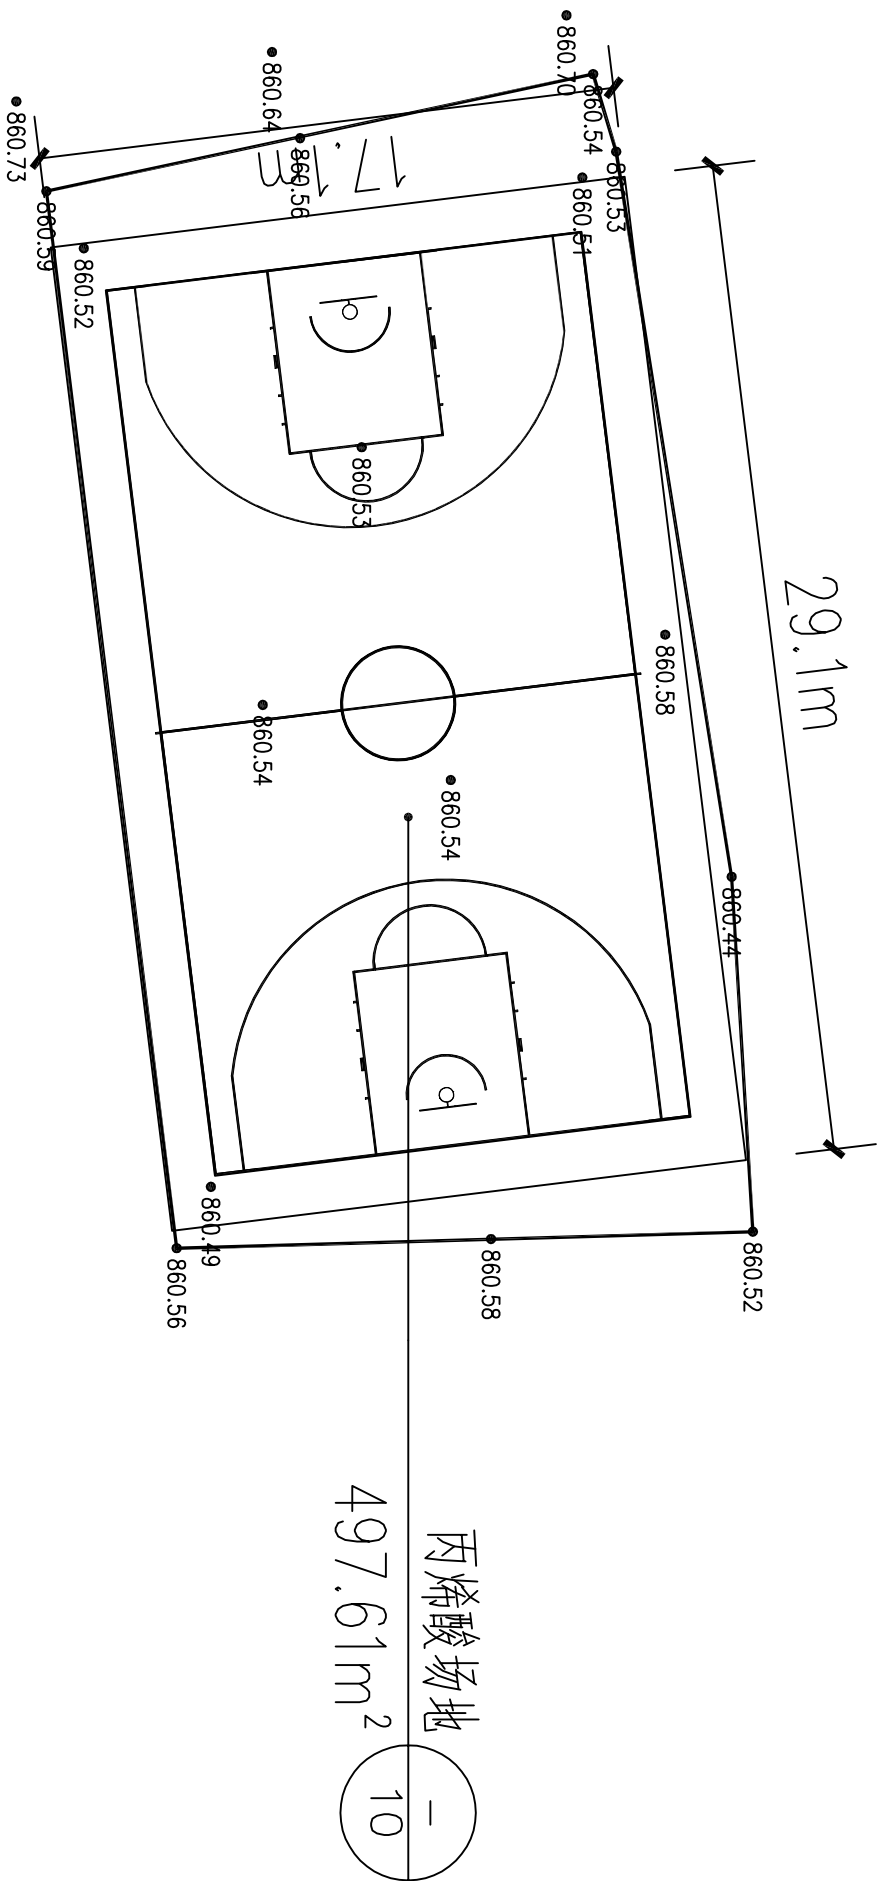


弄索屯建筑工程一览表

工程名称	数量	单位	备注
丙烯酸场地	497.61	平方米	丙烯酸

中城恒业设计集团有限公司 ZHONGCHENG HENGYE DESIGN GROUP LIMITED 资质证书编号: A352012676	工程名称	那坡县龙合镇智合村篮球场维修项目				项目负责人	王路永	设计	王路永	图号	05	日期
	图名	弄索屯平面布置图				专业负责人	王路永	审核	王路永	复核	黄俊	

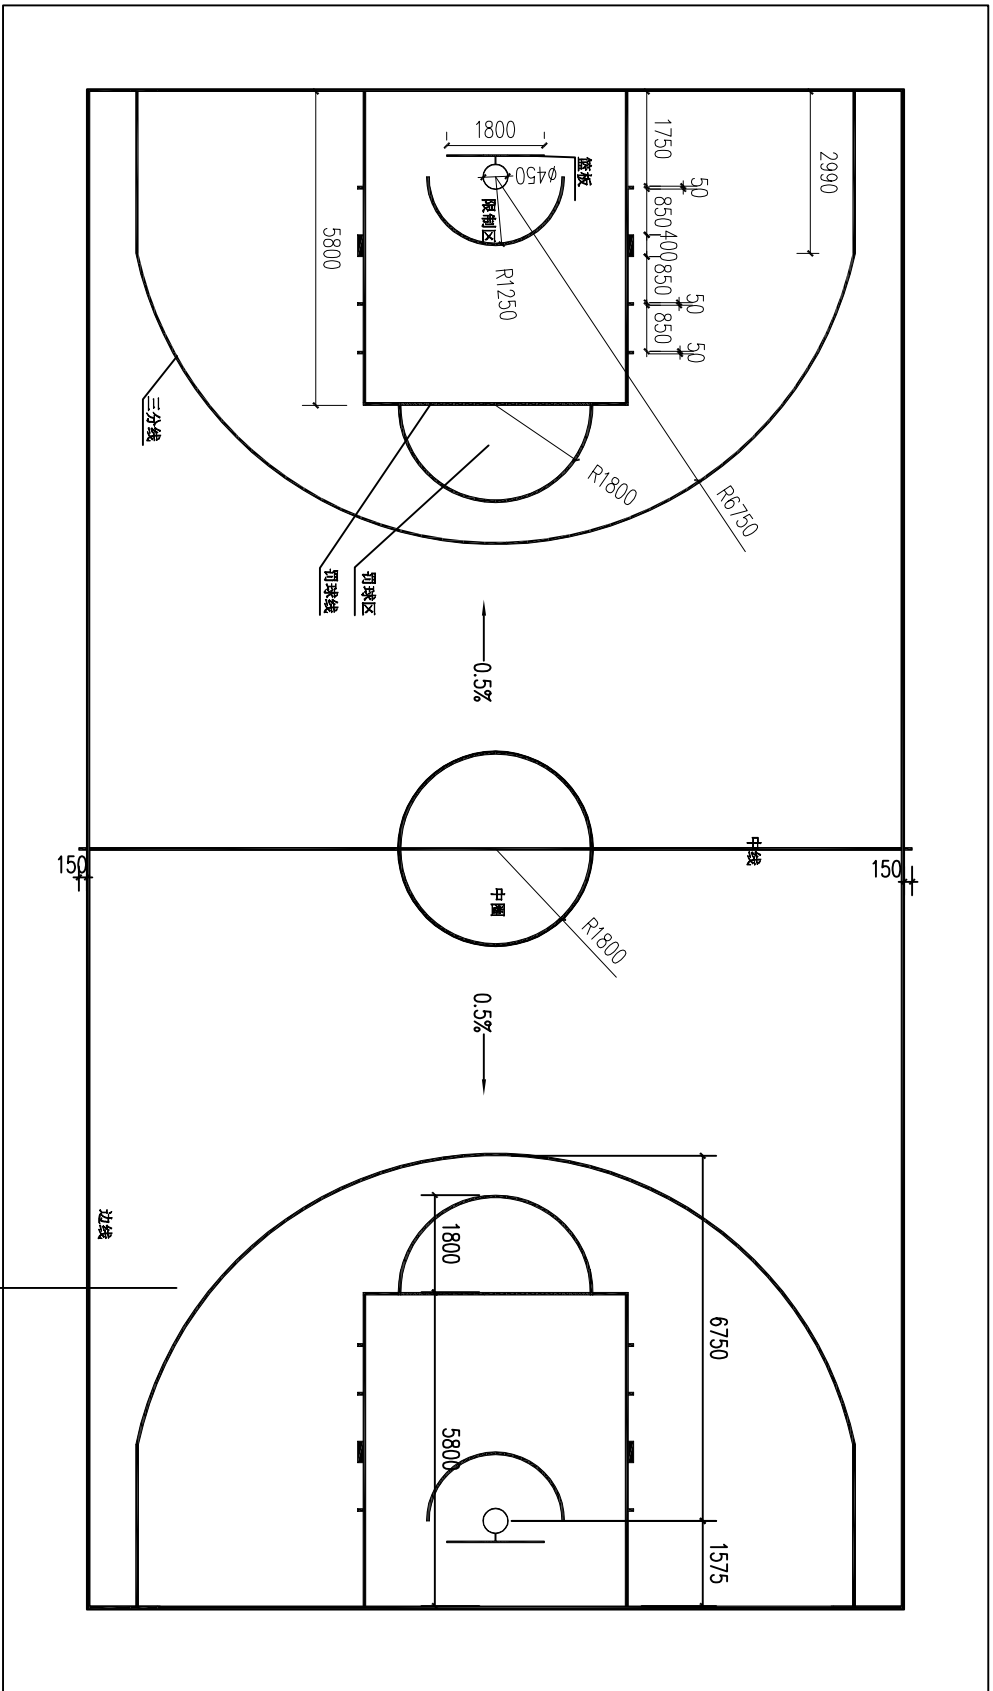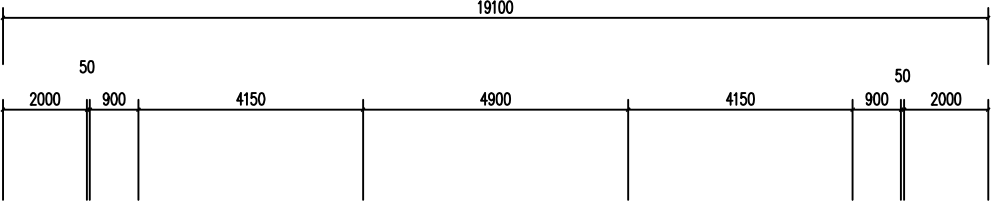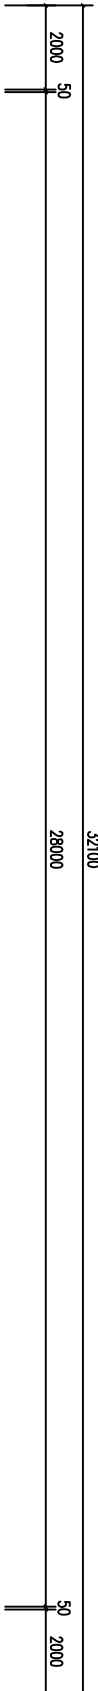

18cm厚C25水泥混凝土面层
15cm碎石垫层

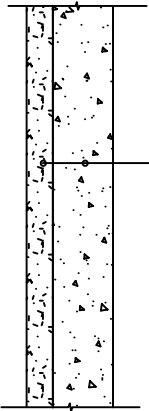



①场地硬化结构大样图

篮球场标线尺寸图

- 注:
1. 界线宽50mm; 采用油漆画线。
 2. 场地尺寸以界线内缘为准;
 3. 整个球场上空净高最低为7米, 四周至少有2米宽的无障碍区。
 4. 篮球架采用成品移动式篮球架;
 5. 篮球板未标明事宜, 参考施工手册及图集08J933—1进行施工。

- ① 场地打磨机基光
② 场地淋水冲洗
③ 抗碱层涂一道
④ 二道石英砂
⑤ 二道丙烯酸涂料 (颜色业主可自定)
总厚度5mm

中城恒业设计集团有限公司 ZHONGCHENG HENGYE DESIGN GROUP LIMITED 资质证书编号：A352012676		工程名称	那坡县龙合镇智合村篮球场维修项目		项目负责人	王路永	设计	石廷青	图号	07	日期
图 名		旧屯篮球场标线尺寸图		专业负责人	何松松	审核	何松松	复核	黄俊		

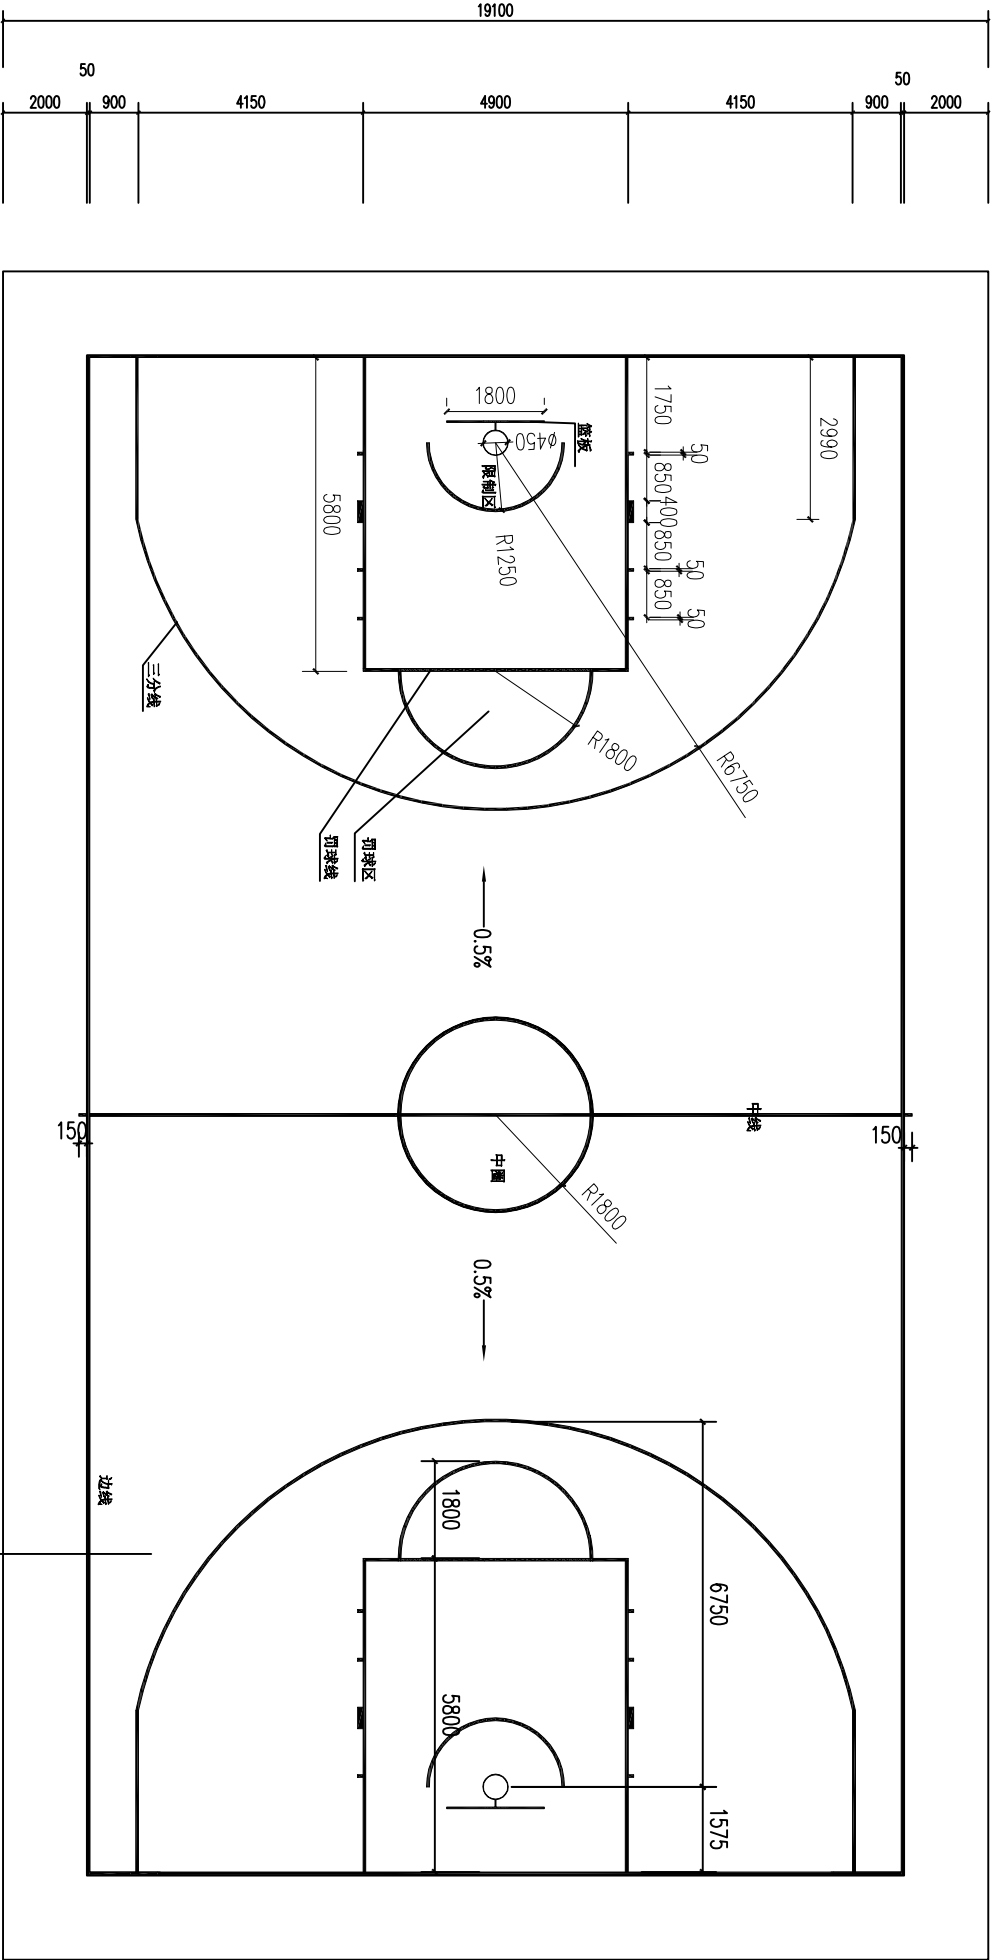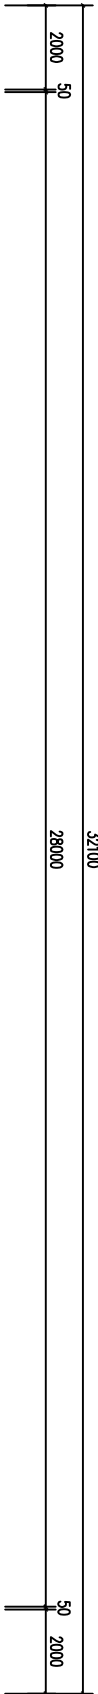

20cm厚C25水泥混凝土面层

篮球场标线尺寸图




注:

1. 界线宽50mm; 采用油漆画线。
2. 场地尺寸以界线内缘为准;
3. 篮板架采用成品移动式篮板架;
4. 篮板架未标明事宜, 参考施工手册及图集08J933-1进行施工。

- ① 场地打磨机械光
 - ② 场地淋水冲洗
 - ③ 刮碱层涂一道
 - ④ 二道石英砂
 - ⑤ 二道丙烯酸涂料 (颜色业主可自定)
- 总厚度5mm

①场地硬化结构大样图

中城恒业设计集团有限公司 ZHONGCHENG HENGYE DESIGN GROUP LIMITED 资质证书编号: A352012676		工程名称	那坡县龙合镇智合村篮球场维修项目			项目负责人	王路永	设计	石廷青	图号	08	日期
		图名	果欢屯篮球场标线尺寸图			专业负责人	何松松	审核	何松松	复核	黄俊	

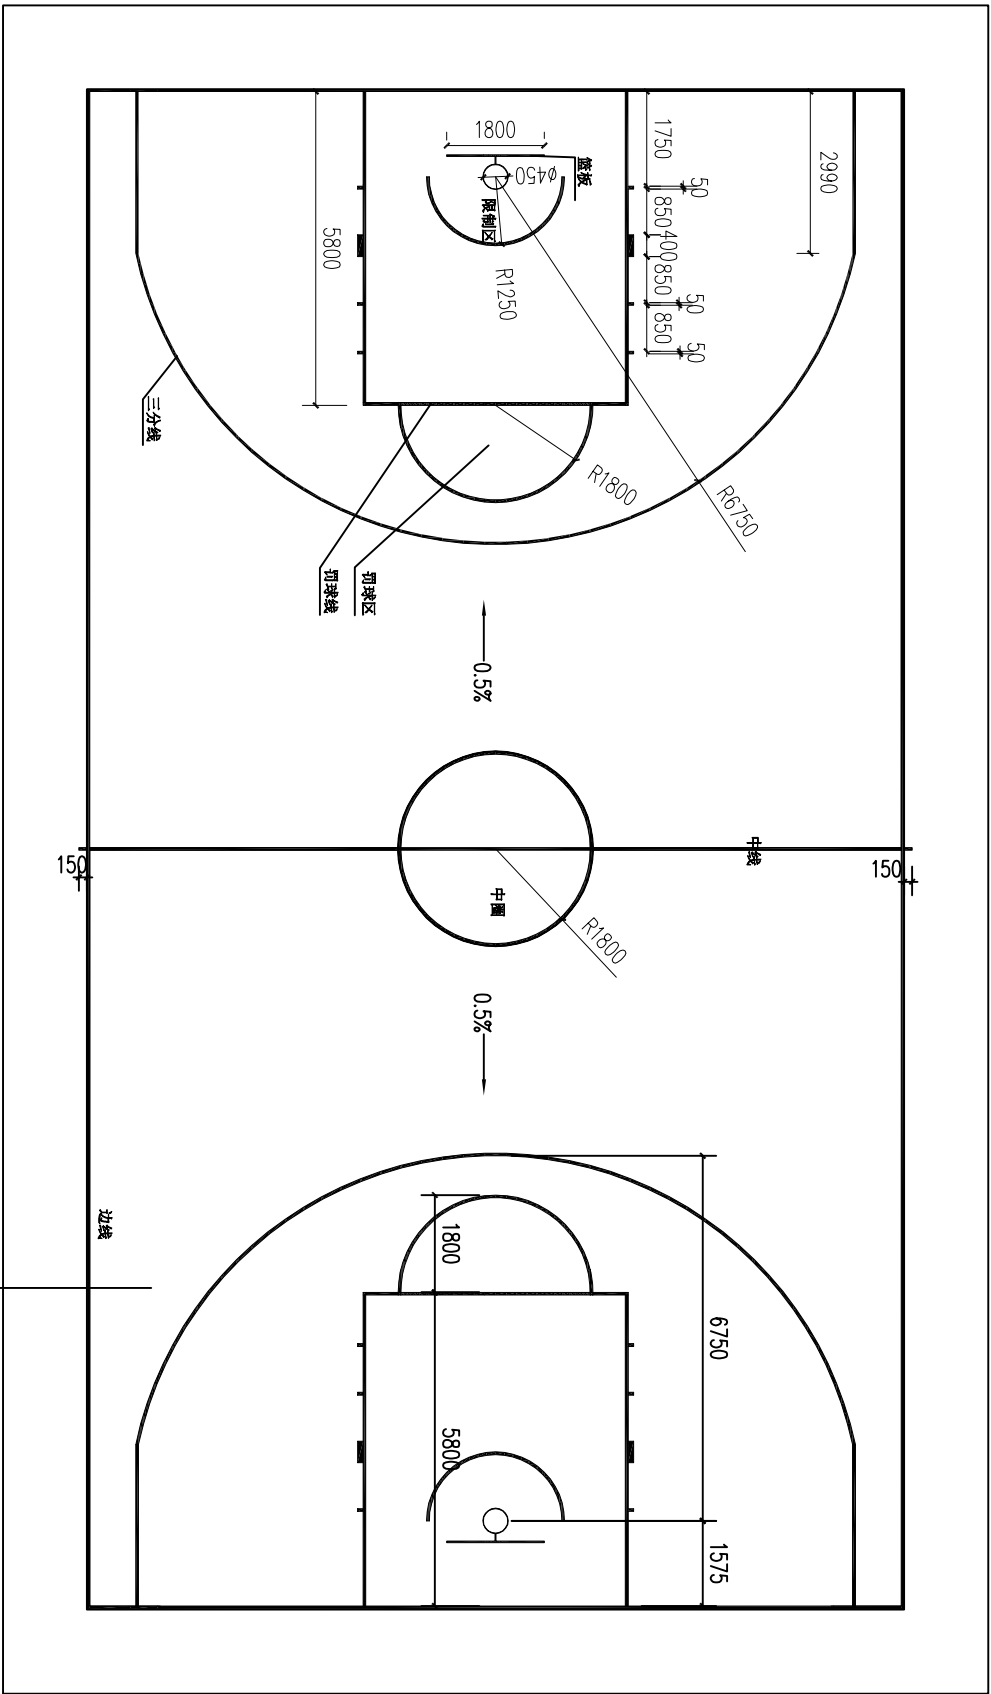
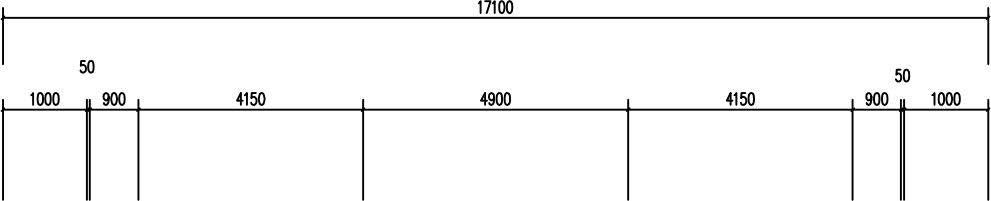
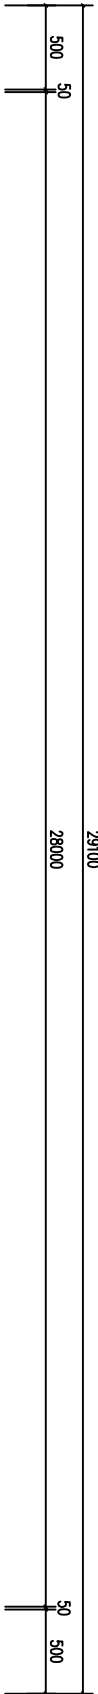


篮球场标线尺寸图

- 注:
1. 界线宽50mm; 采用油漆画线。
 2. 场地尺寸以界线内缘为准;
 3. 篮板架采用成品移动式篮板架;
 4. 篮板架未标明事宜, 参考施工手册及图集08J933-1 进行施工。

- ① 场地打磨机械光
- ② 场地淋水冲洗
- ③ 刮碱层涂一道
- ④ 二道石英砂
- ⑤ 二道丙烯酸涂料 (颜色业主可自定)
总厚度5mm

中城恒业设计集团有限公司 ZHONGCHENG HENGYE DESIGN GROUP LIMITED 资质证书编号: A352012676		工程名称	那坡县龙合镇智合村篮球场维修项目		项目负责人	王路永	设计	石廷青	图号	09	日期
图名		弄留屯篮球场标线尺寸图		专业负责人		何松松	审核	何松松	复核	黄俊	

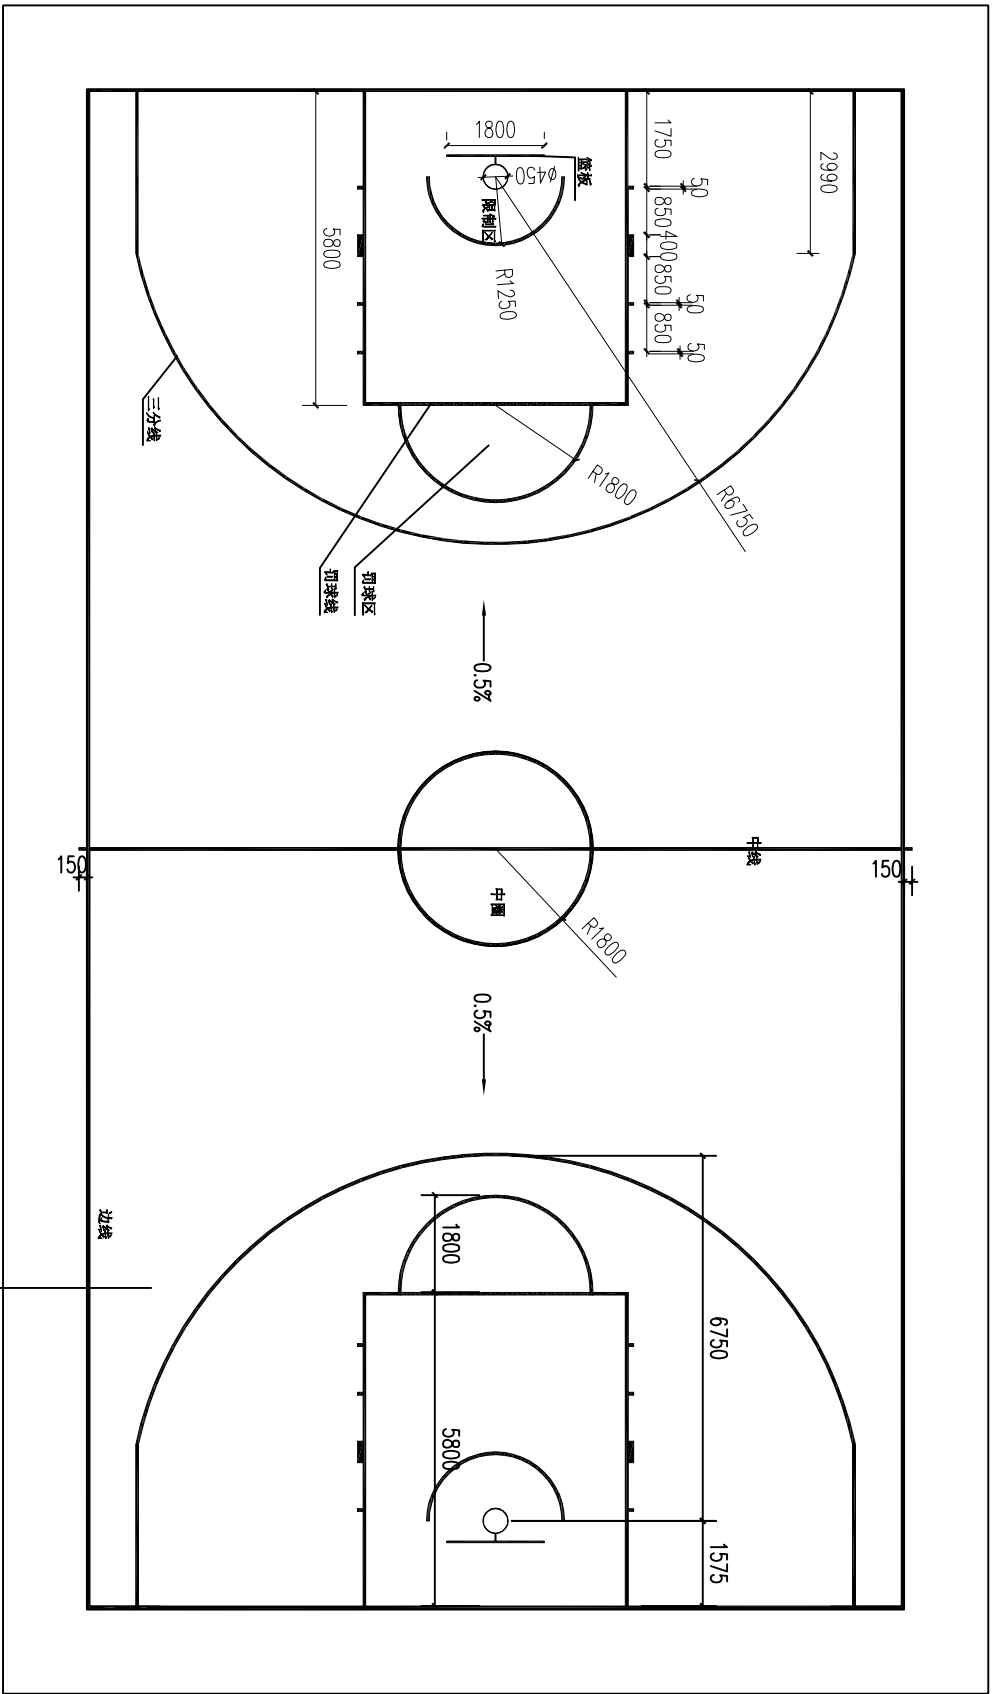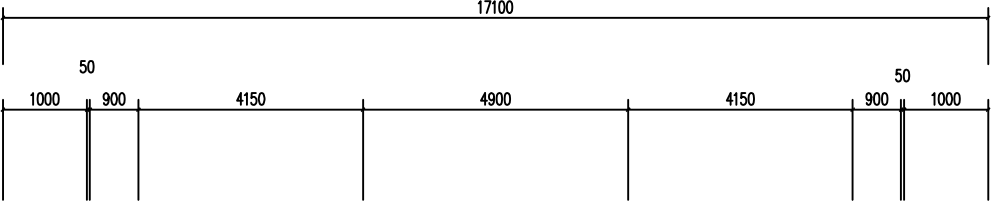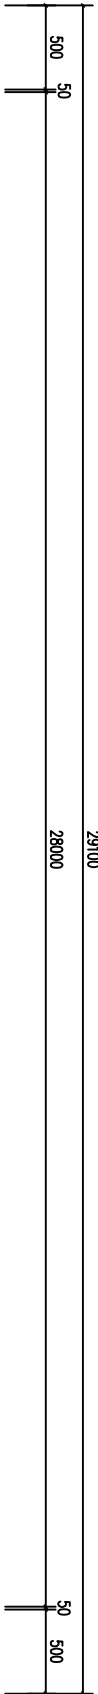


篮球场标线尺寸图

- 注:
1. 界线宽50mm; 采用油漆画线。
 2. 场地尺寸以界线内缘为准;
 3. 篮板架采用成品移动式篮板架;
 4. 篮板架未标明事宜, 参考施工手册及图集08J933-1 进行施工。


- ① 场地淋水冲洗
② 场地自流平水泥砂浆找平大于等于40兆帕
③ 抗碱层涂一道
④ 二道石英砂
⑤ 二道丙烯酸涂料 (颜色业主可自定)
总厚度5mm

中城恒业设计集团有限公司 ZHONGCHENG HENGYE DESIGN GROUP LIMITED 资质证书编号: A352012676		工程名称	那坡县龙合镇智合村篮球场维修项目			项目负责人	王路永	设计	石廷青	图号	10	日期
图名		弄索屯篮球场标线尺寸图			专业负责人	何梅玲	审核	何梅玲	复核	黄俊		

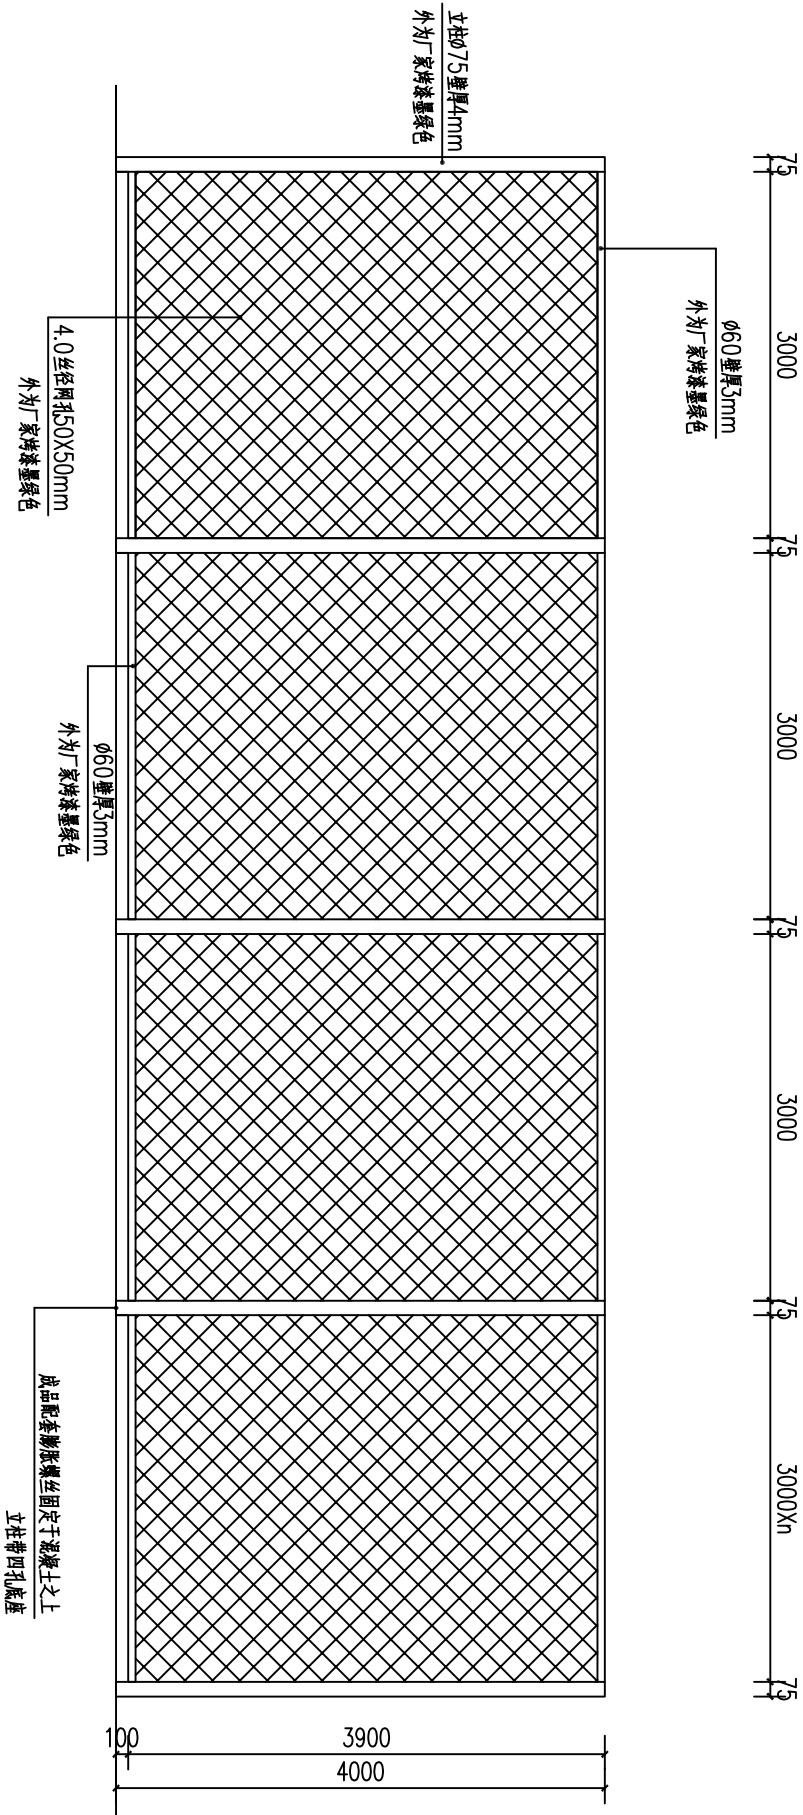


球场围网立面图
注明：长度：40.0m；颜色业主可自定。

中城恒业设计集团有限公司 ZHONGCHENG HENGYE DESIGN GROUP LIMITED 资质证书编号：A352012676		工程名称	那坡县龙合镇智合村篮球场维修项目	项目负责人	王昭文	设计	王昭文	图号	11	日期
		图名	球场围网结构图	专业负责人	何梅玲	审核	何梅玲	复核	黄俊	

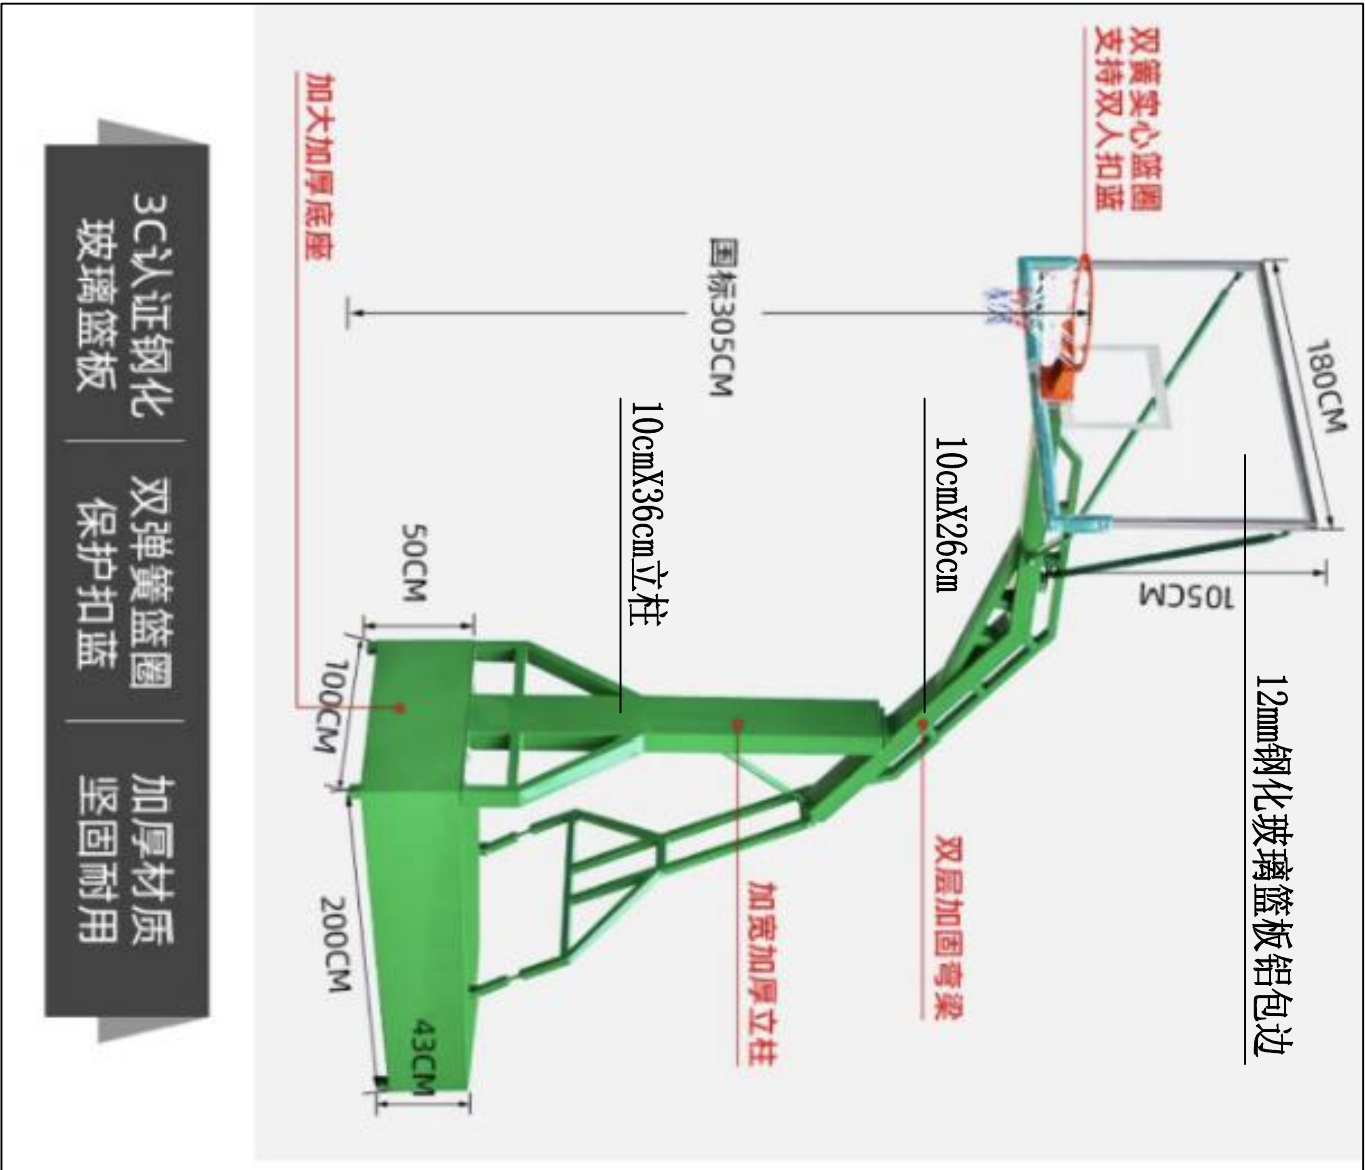

成品篮球架尺寸图

中城恒业设计集团有限公司 ZHONGCHENG HENGYE DESIGN GROUP LIMITED 资质证书编号: A352012676		工程名称	那坡县龙合镇智合村篮球场维修项目			项目负责人	王顺兴	设计	石廷青	图号	12	日期
图名		成品篮球架尺寸图			专业负责人	何敏玲	审核	何敏玲	复核	黄俊		

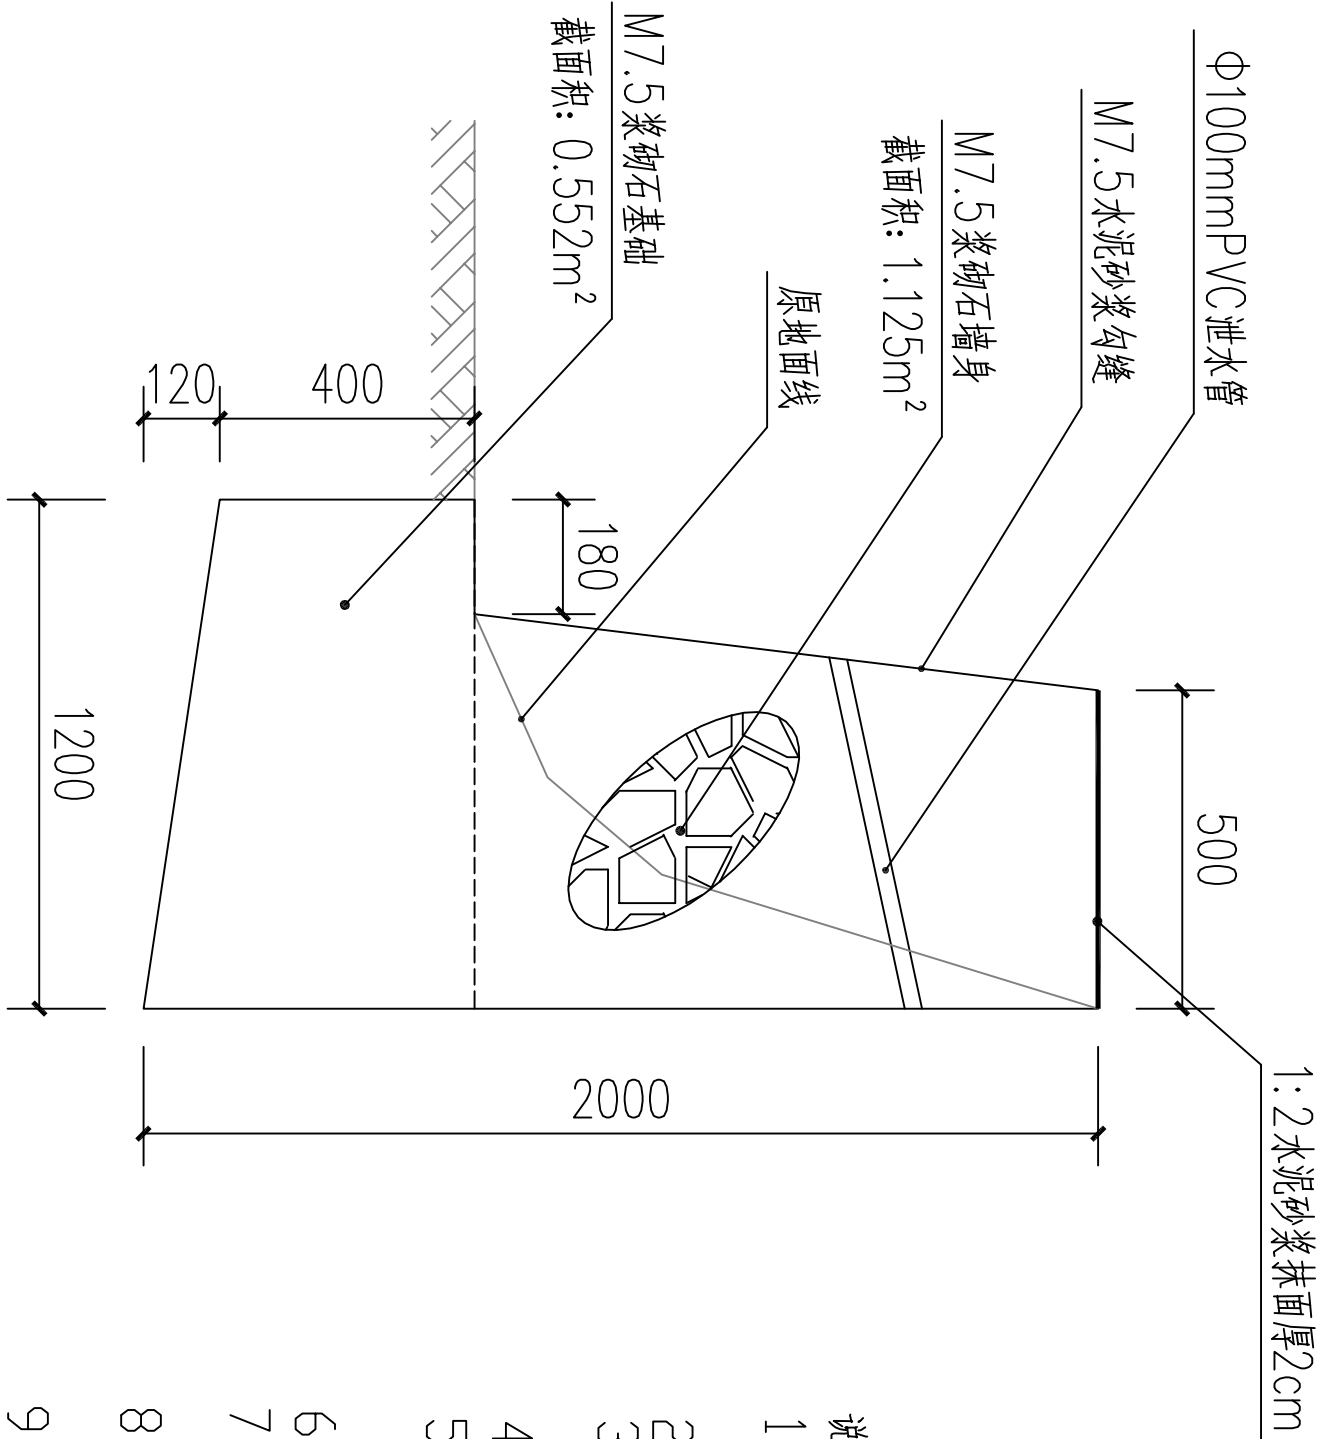


- 说明:
- 本工程挡土墙按平均墙高见图，局部由实际地势的高差选用，挡土墙实际长度需根据现场确定。
 - 本工程为Ⅱ度抗震设防，安全等级为二级，施工质量等级B级。
 - 因业主暂未提供地质勘察报告，地基承载力特征值暂按 $f_{ak}=180kPa$ ，基础埋深见图，可依现场调整，基础须挖至老土，埋入持力层300。
 - 本工程基坑开挖至实土以下300mm。
 - 泄水孔采用孔径100mm的塑料管，间距 $2-3m$ ，按梅花形布置。泄水孔向外坡度为3%，最低一排泄水孔应高出地面不小于200mm。
 - 当有地下水渗入填料时，应设排水盲沟，将水体顺利排出墙外。
 - 本设计按填料内摩擦角 $\varphi=30^\circ$ ，基底摩擦系数 $\mu=0.3$ ，均布荷载按 $Q=10kPa$ 考虑。
 - 挡土墙沿墙长度方向的基地坡度不宜大于5%。当大于5%时，应在纵向将基础做成台阶式，每个台阶高度不宜大于0.5m。
 - 沥青麻絮沉降缝间隔 $25-30m$ 一道。
 - 本设计未详处参照国家建筑设计图集《挡土墙》(04J008)施工。


挡土墙结构图

注明：挡土墙长40m；基础为石。


中城恒业设计集团有限公司 ZHONGCHENG HENGYE DESIGN GROUP LIMITED 资质证书编号：A352012676	工程名称	那坡县龙合镇智合村篮球场维修项目	项目负责人	王顺兴	设计	石廷青	图号	13	日期
	图名	挡土墙结构图	专业负责人	何松林	审核	何松林	复核	黄俊	

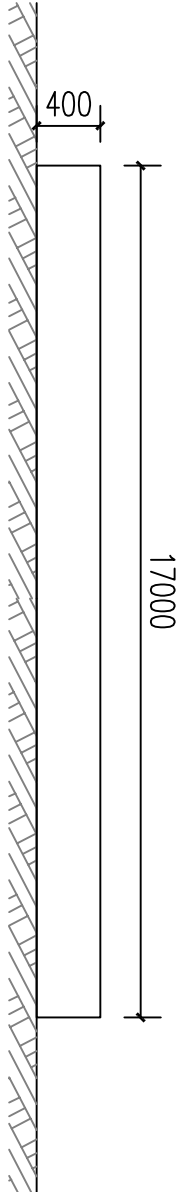


①台阶1平面图 单位: mm

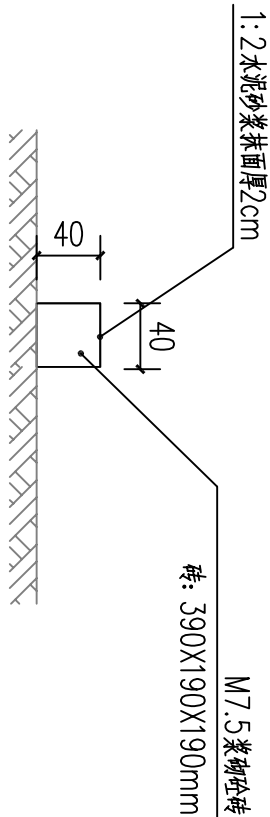


②台阶1截面图 单位: mm

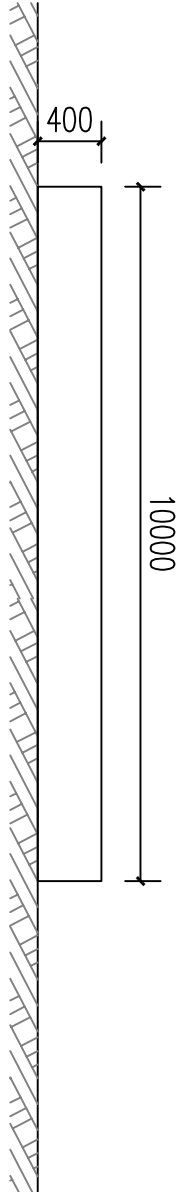


③台阶2平面图 单位: mm

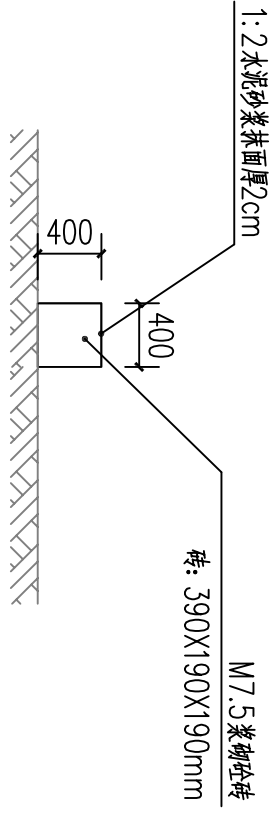

④台阶2截面图 单位: mm

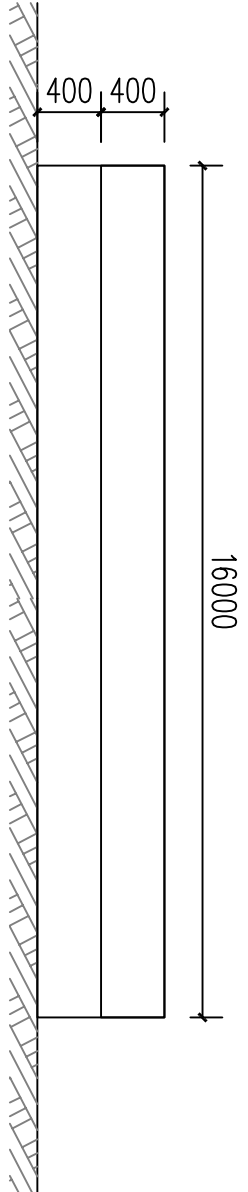


⑤台阶3平面图 单位: mm

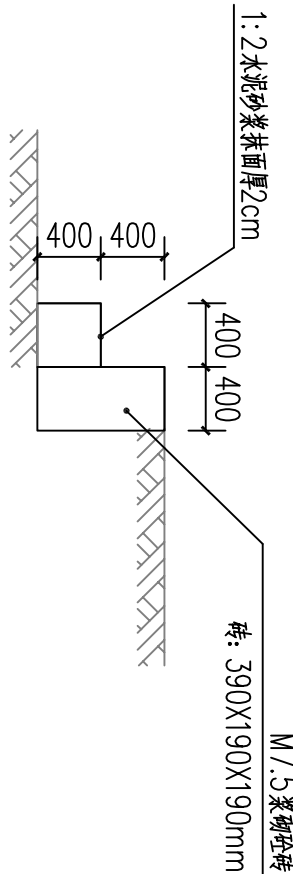

⑥台阶3截面图 单位: mm


中城恒业设计集团有限公司 ZHONGCHENG HENGYE DESIGN GROUP LIMITED 资质证书编号: A352012676	工程名称	那坡县龙合镇智合村篮球场维修项目				项目负责人	王顺兴	设计	王延青	图号	14	日期
	图名	台阶大样图				专业负责人	何磊	审核	何磊	复核	黄俊	

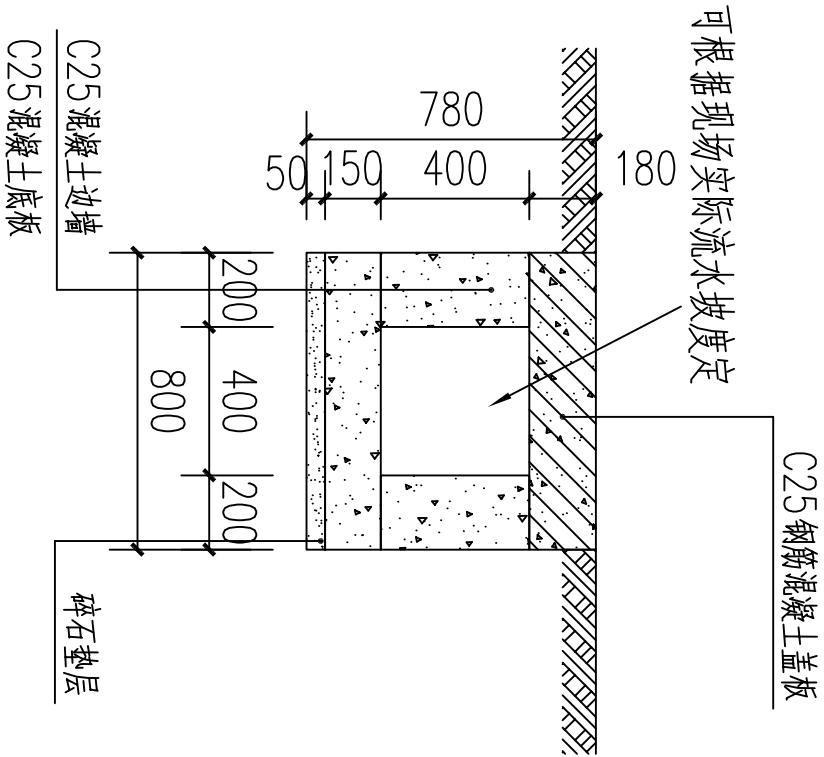

排水沟结构图


单位: mm

注明: 钢筋保护层20mm。
排水沟基础为石。
当排水沟横跨路面时, 必须整体浇筑盖板不留缝。
总长16米。

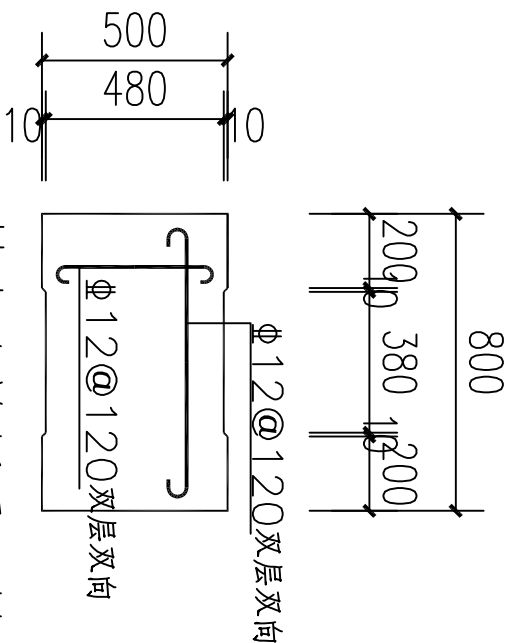

排水沟盖板平面尺寸图


单位: mm

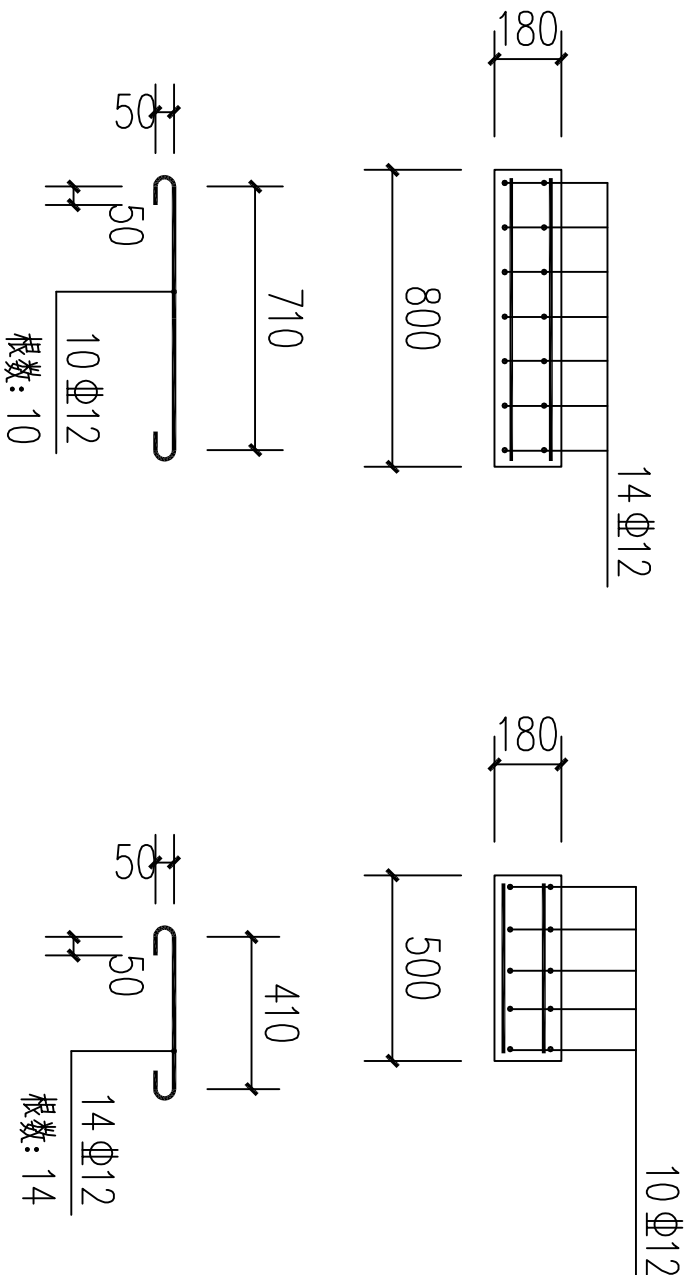

排水沟盖板配筋图


单位: mm

中城恒业设计集团有限公司 ZHONGCHENG HENGYE DESIGN GROUP LIMITED 资质证书编号: A352012676	工程名称	那坡县龙合镇智合村篮球场维修项目				项目负责人	王路永	设计	石廷青	图号	15	日期
	图名	盖板排水沟结构图				专业负责人	何敏	审核	何敏	复核	黄俊	

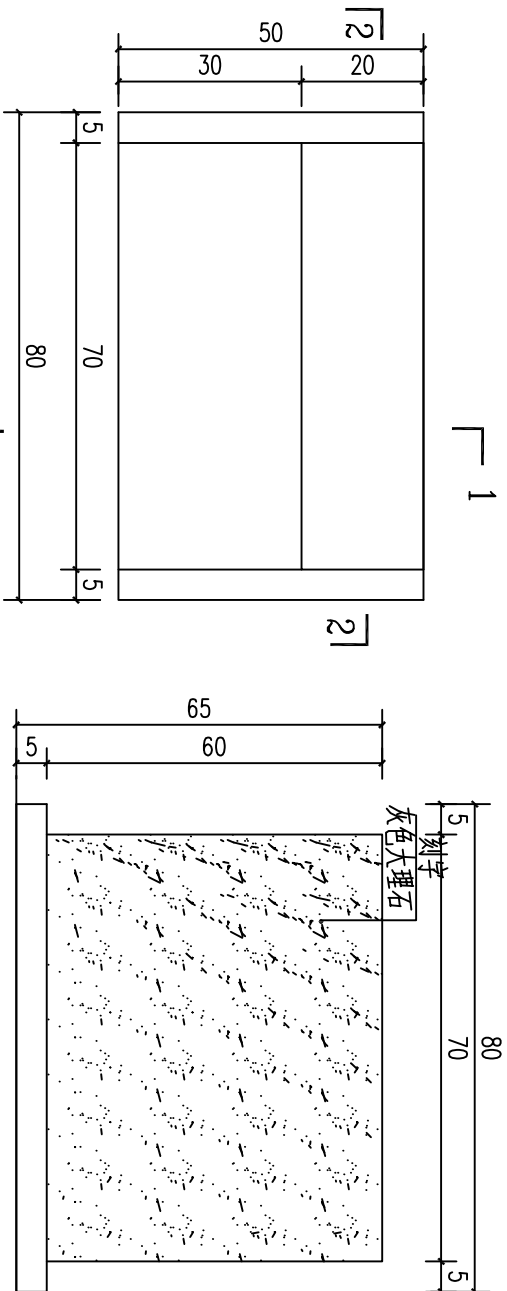

平面图 1

正立面图

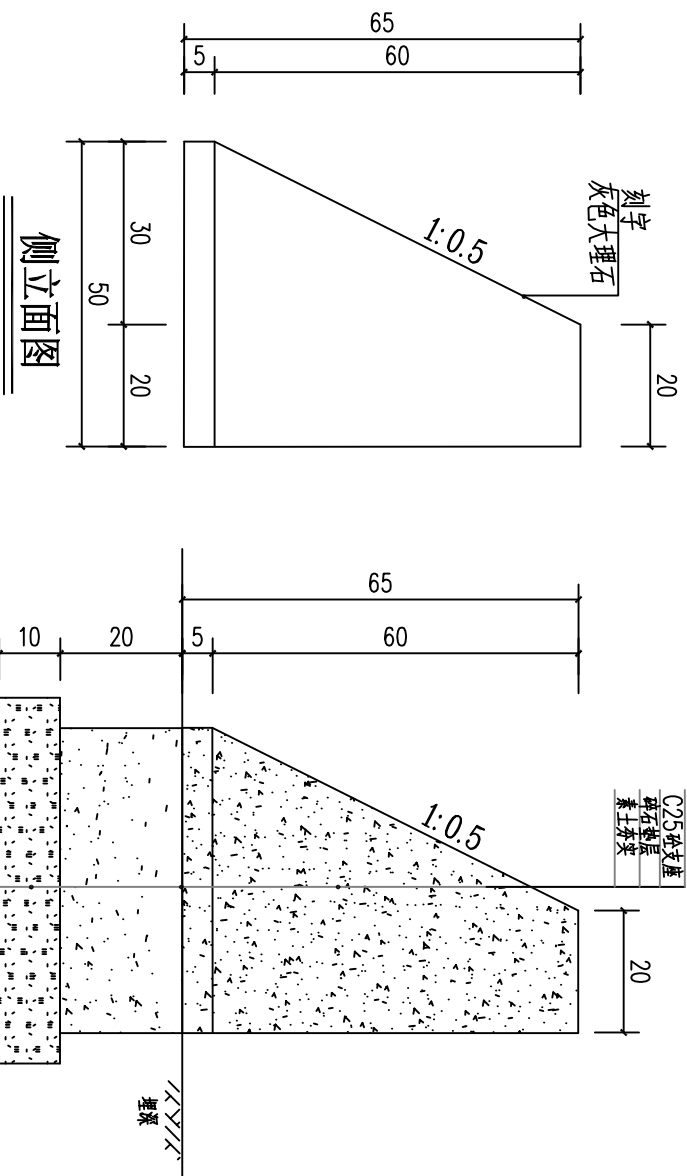


侧面图


1-1剖面图

尺寸	挖方	碎石垫层	C25砼支座	C25砼墙	大理石
数量 (m³)	(m³)	(m³)	(m³)	(m³)	(m³)
80x50x65	0.162	0.054	0.100	0.147	0.473
合计	0.162	0.054	0.100	0.147	0.473

说明：1、本图尺寸以厘米为单位。
2、标志碑正立面贴灰色大理石并刻上与项目有关的内容，具体由业主定。

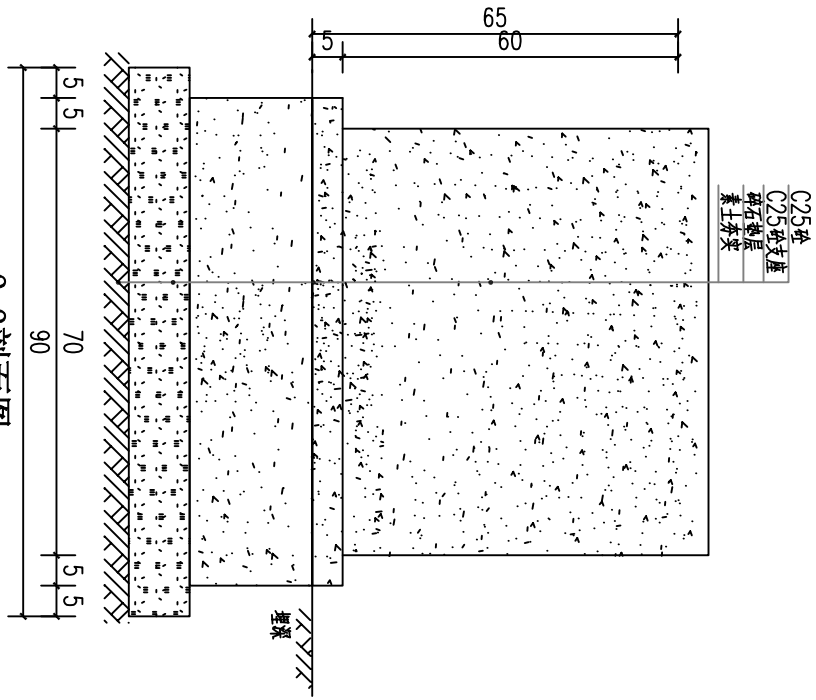

2-2剖面图

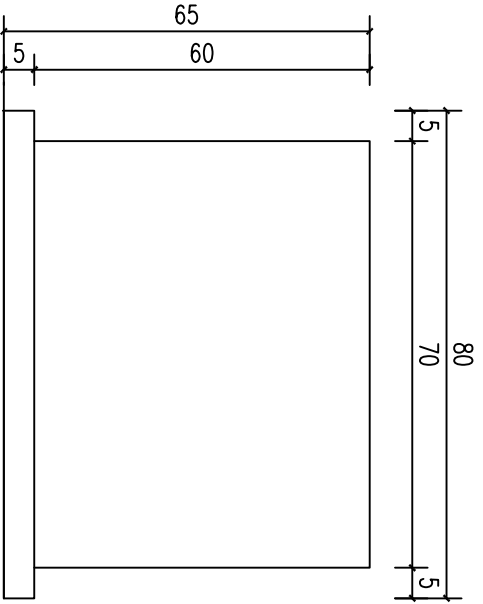

背立面图

中城恒业设计集团有限公司 ZHONGCHENG HENGYE DESIGN GROUP LIMITED 资质证书编号: A352012676		工程名称		那坡县龙合镇智合村篮球场维修项目		项目负责人		王路永		设计		石廷章		图号		16		日期	
图 名		标志牌结构图		专业负责人		作		审核		作		复核		黄俊					