




水池特性表


名称	性质	材料	2次运输	备注
水池	维修	100.0米	钢筋混凝土	

中城恒业设计集团有限公司		工程名称	那坡县龙合镇龙合村庭蕉屯水池维修项目				
资质证书编号：A352012676		图名	平面布置图				
项目负责人	王强	设计	李力	图号	01	日期	
专业负责人	杨旭	审核	杨旭	复核	袁晓	复核	

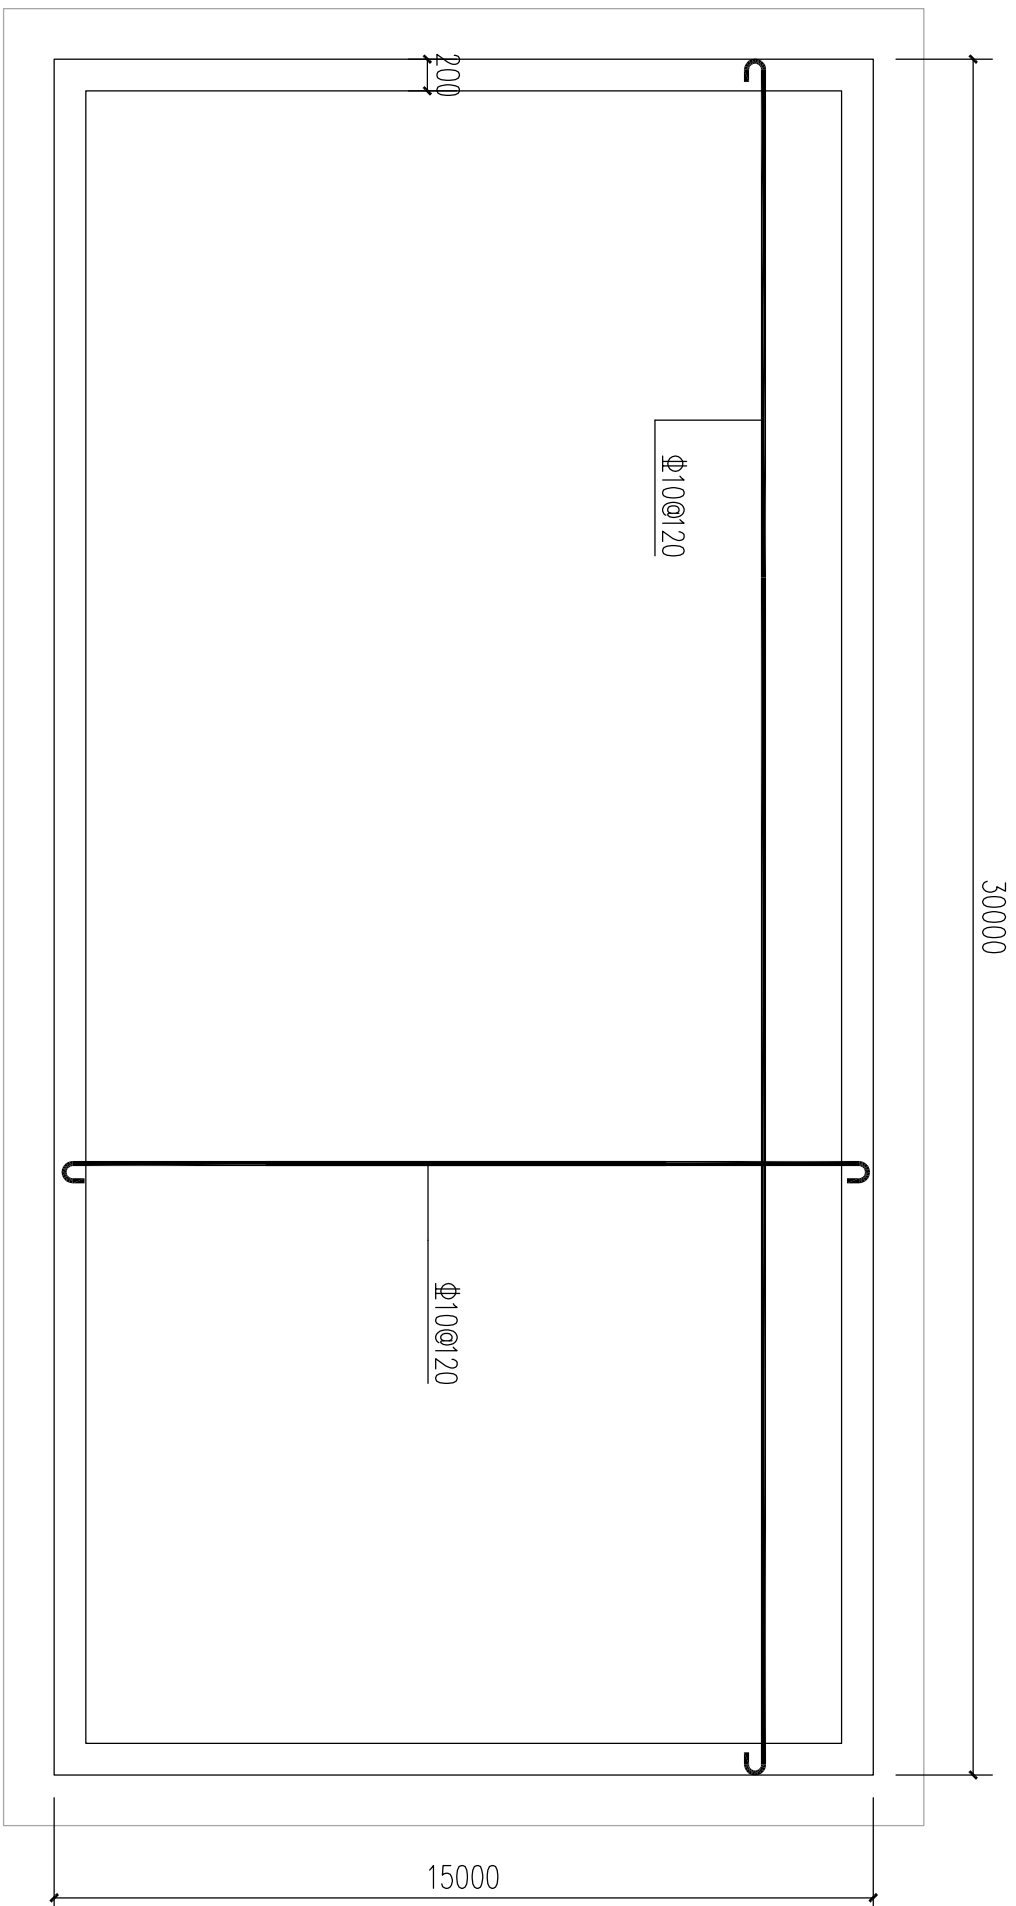

水池平面图

中城恒业设计集团有限公司 ZHONGCHENG HENGYE DESIGN GROUP LIMITED 资质证书编号：A352012676			
工程名称	那坡县龙合镇龙合村庭蔗屯水池维修项目		
图 名	水池平面图		
项目负责人	王昭云	设计	蓝力豪
专业负责人	林尧山	审核	林尧山
图 号	02	复核	袁晓黎
日期			

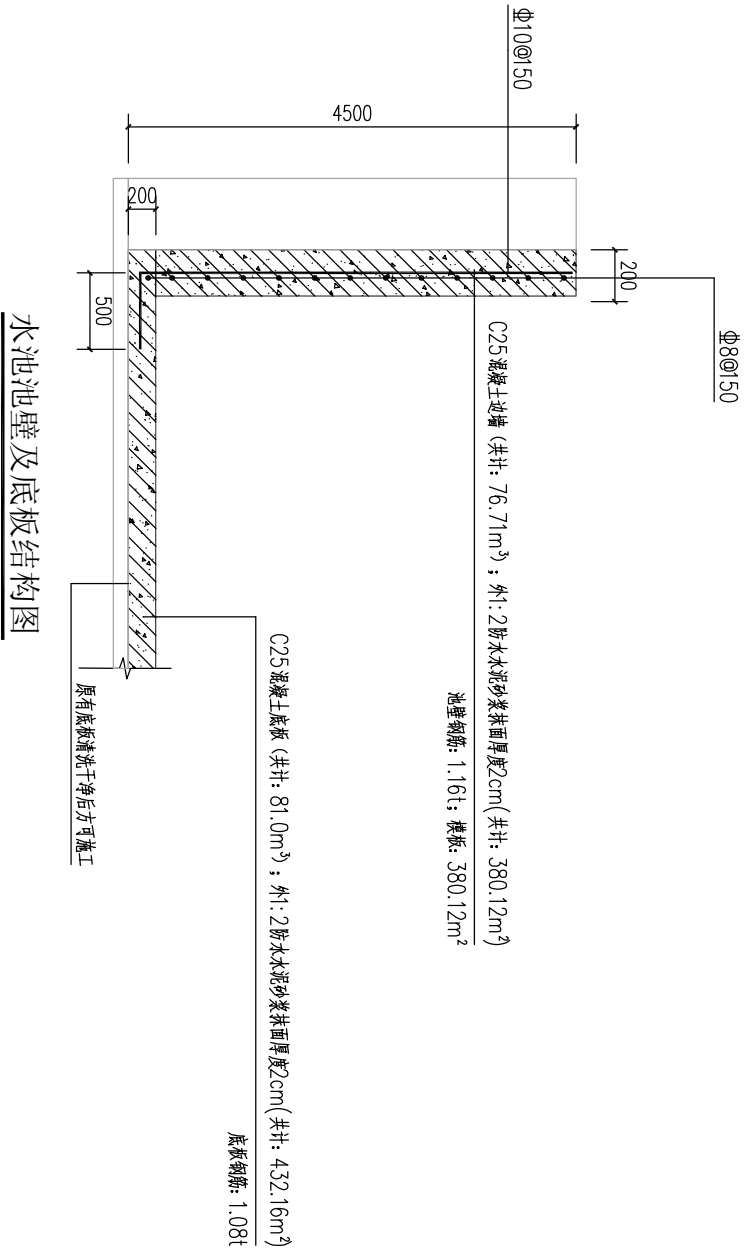

水池池壁及底板结构图

中城恒业设计集团有限公司 ZHONGCHENG HENGYE DESIGN GROUP LIMITED 资质证书编号: A352012676		工程名称	那坡县龙合镇龙合村庭蔗屯水池维修项目		项目负责人	王斌	设计	董力	图号	03	日期
图名	水池池壁及底板结构图		专业负责人	杨色山	审核	杨色山	复核	袁晓黎			