

桂林市象山区人民检察院


公益诉讼多方协商听证室

装饰施工图设计文件
DESIGN DOCUMENT OF DECORATION CONSTRUCTION DRAWING

图例
比例
日期
姓名
图号
图名
图例
比例
日期
姓名
图号
图名

图纸目录

序号	图号	图名	序号	图号	图名	序号	图号	图名
1	ML-01	图纸目录	33	DT-01	节点大样图01	65		
2	CM-01	材料表	34	DT-02	节点大样图02	66		
3	SM-01	室内设计说明1	35	DT-03	节点大样图03	67		
4	SM-02	室内设计说明2	36	DT-04	节点大样图04	68		
5			37	DT-05	节点大样图05	69		
6			38	DT-06	节点大样图06	70		
7			39			71		
8		平面施工图	40			72		
9	PL-01	室内拆除说明图	41			73		
10	PL-02	拆改后墙体图	42			74		
11	PL-03	新建墙体图	43			75		
12	PL-04	平面布置图	44			76		
13	PL-05	家具尺寸图	45			77		
14	PL-06	地面铺装图	46			78		
15	PL-07	天花布置图	47			79		
16	PL-08	天花尺寸图	48			80		
17	PL-09	灯具定位图	49			81		
18	PL-10	开关布局图	50			82		
19	PL-11	插座点位图	51			83		
20	PL-12	音响接线图	52			84		
21	PL-13	立面索引图	53			85		
22			54			86		
23	EL-01	展厅立面图A	55			87		
24	EL-02	展厅立面图B	56			88		
25	EL-03	展厅立面图C	57			89		
26	EL-04	过道立面图A	58			90		
27	EL-05	过道立面图C	59			91		
28	EL-06	过道立面图BD	60			92		
29	EL-07	会议室立面图A	61			93		
30	EL-08	会议室立面图B	62			94		
31	EL-09	会议室立面图C	63			95		
32	EL-10	会议室立面图D	64			96		

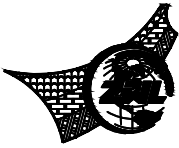

中物景观规划设计研究院
有限公司

CHINA SUPPLY & LOGISTICS
PLANNING & ARCHITECTURAL
DESIGN & RESEARCH INSTITUTE LTD

本院质量及服务投诉电话：
0771-5323519 姚女士 QQ: 305724832

A145006752

21450400

252021011160

201402

B245006759

市政（给排水工程、排水工程、道路工程、桥梁）专业乙级资质
环境工程（水污染防治工程）专项乙级
农林行业（畜牧/畜牧工程）专项乙级
公路行业（公路）专业丙级资质 水利行业（河道整治）专业丙级
风景园林专项乙级资质 证书编号：A245006759



请核实项目二维码信息
www.zwl-sd.com


审 定 APPROVAL BY	覃克猛	
审 核 EXAM BY	杨荣生	
项目 负责人 CHIEF DESIGNER	杨荣生	
专业 负责人 PRO. ENG BY	白小刚	
校 对 CHECK BY	劳 新	
设 计 DESIGN BY	姚金燕	

建设单位 DEVELOPER			
项目名称 PROJECT	桂林市象山区人民检察院		
子项目名称 SUB PROJ.	公益诉讼多方协商听证室		
图纸名称 DRAWING TITLE	图纸目录		
项目代号 PROJECT NO.	GZ-JZ-24-32		
图 别 STATUS	装 饰	版 次 REVISION	1
图 号 DRAWING No.	Ⅷ-01	日 期 DATE	2024年10月21日

星期一

材料表


序号	编 号	材 料 名 称		使 用 部 位	规 格	防火等级
1	PT-01	白色乳胶漆		顶面、墙面	详见施工图	B1级
2	PT-02	中国红乳胶漆		顶面、墙面	详见施工图	B1级
3	PT-03	蓝色涂料		墙面	详见施工图	B1级
4	PT-04	黄色乳胶漆		墙面	详见施工图	B1级
5	PT-05	灰色乳胶漆		墙面	详见施工图	B1级
6						
7	ST-01	黑金沙石材		地面	详见施工图	A级
8						
9						
10	MT-01	50*10*8MM黑色不锈钢踢脚线		墙面	详见施工图	A级
11	MT-02	不锈钢分隔条		墙面	详见施工图	A级
12						
13	CP-01	方块地毯		地面	详见施工图	B1级
14	WF-01	复合木地板		地面	详见施工图	B1级
15						
16	WD-01	定制木质套装门		墙面	详见施工图	B1级
17						
18						
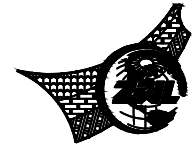

中物聯規劃設計研究院有限公司
CHINA SUPPLY & LOGISTICS
PLANNING & ARCHITECTURAL
DESIGN & RESEARCH INSTITUTE LTD
本院质量及服务投诉电话：
0771—5323519 姚女士 QQ: 305724832

A145006752
21450400
252021011160
201402
B245006759


市政(给水工程、排水工程、道路工程、桥梁)专业乙级资质
环境工程(水污染防治工程)专项乙级
农林行业(畜牧工程)专业乙级
公路行业(公路)专业丙级资质 水利行业(河道整治)专业丙级
风景园林专项乙级资质
证书编号: A245006759

 

请核实项目二维码信息
www.zwl-ad.com

审 定 APPROVAL BY	覃克猛	覃克猛
审 核 EXAM BY	杨荣生	杨荣生
项目负责人 CHIEF DESIGNER	杨荣生	杨荣生
专业负责人 PRO. ENG BY	白小刚	白小刚
校 对 CHECK BY	劳 新	劳 新
设 计 DESIGN BY	姚金燕	姚金燕
建设单位 DEVELOPER		
项目名称 PROJECT	桂林市象山区人民检察院	
子项目名称 SUB PROJ.	公益诉讼多方协商听证室	
图纸名称 DRAWING TITLE	材料表	
项目代号 PROJECT NO	GZ-JZ-24-32	
图 别 STATUS	装饰	版 次 REVISION
图 号 DRAWING No	CH-01	日 期 DATE
		2024年10月21日

[illegible]

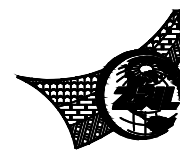[illegible]


中物聯規劃設計研究院
有限公司

CHINA SUPPLY & LOGISTICS
PLANNING & ARCHITECTURAL
DESIGN & RESEARCH INSTITUTE LTD

本院质量及服务投诉电话：
0771—5323519 姚女士 QQ: 305724832

	A145006752
	21450400
	252021011160
	201402
	B245006759


市政(给水工程、排水工程、道路工程、桥梁)专业乙级资质
环境工程(水污染防治工程)专项乙级
农林行业(兽医/畜牧工程)专业乙级
公路行业(公路)专业丙级资质 水利行业(河道整治)专业丙级
风景园林专项乙级资质 证书编号: A24500675

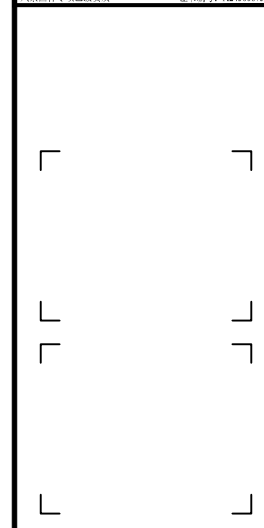

请核实项目二维码信息
www.zw|-ad.com

审 定 APPROVAL BY	覃克猛	
审 核 EXAM BY	杨荣生	
项目负责人 CHIEF DESIGNER	杨荣生	
专业负责人 PRO. ENG BY	白小刚	
校 对 CHECK BY	劳 新	
设 计 DESIGN BY	姚金燕	

建设单位 DEVELOPER			
项目名称 PROJECT	佳林市象山区人民检察院		
子项目名称 SUB PROJ.	公益诉讼多方协商听证室		
图纸名称 DRAWING TITLE	室内拆除说明图		
项目代号 PROJECT NO.	GZ-JZ-24-32		
图 状 态	装饰	版 次 REVISION	1
图号 DRAWING NO.	PL-01	日 期 DATE	2024年10月27

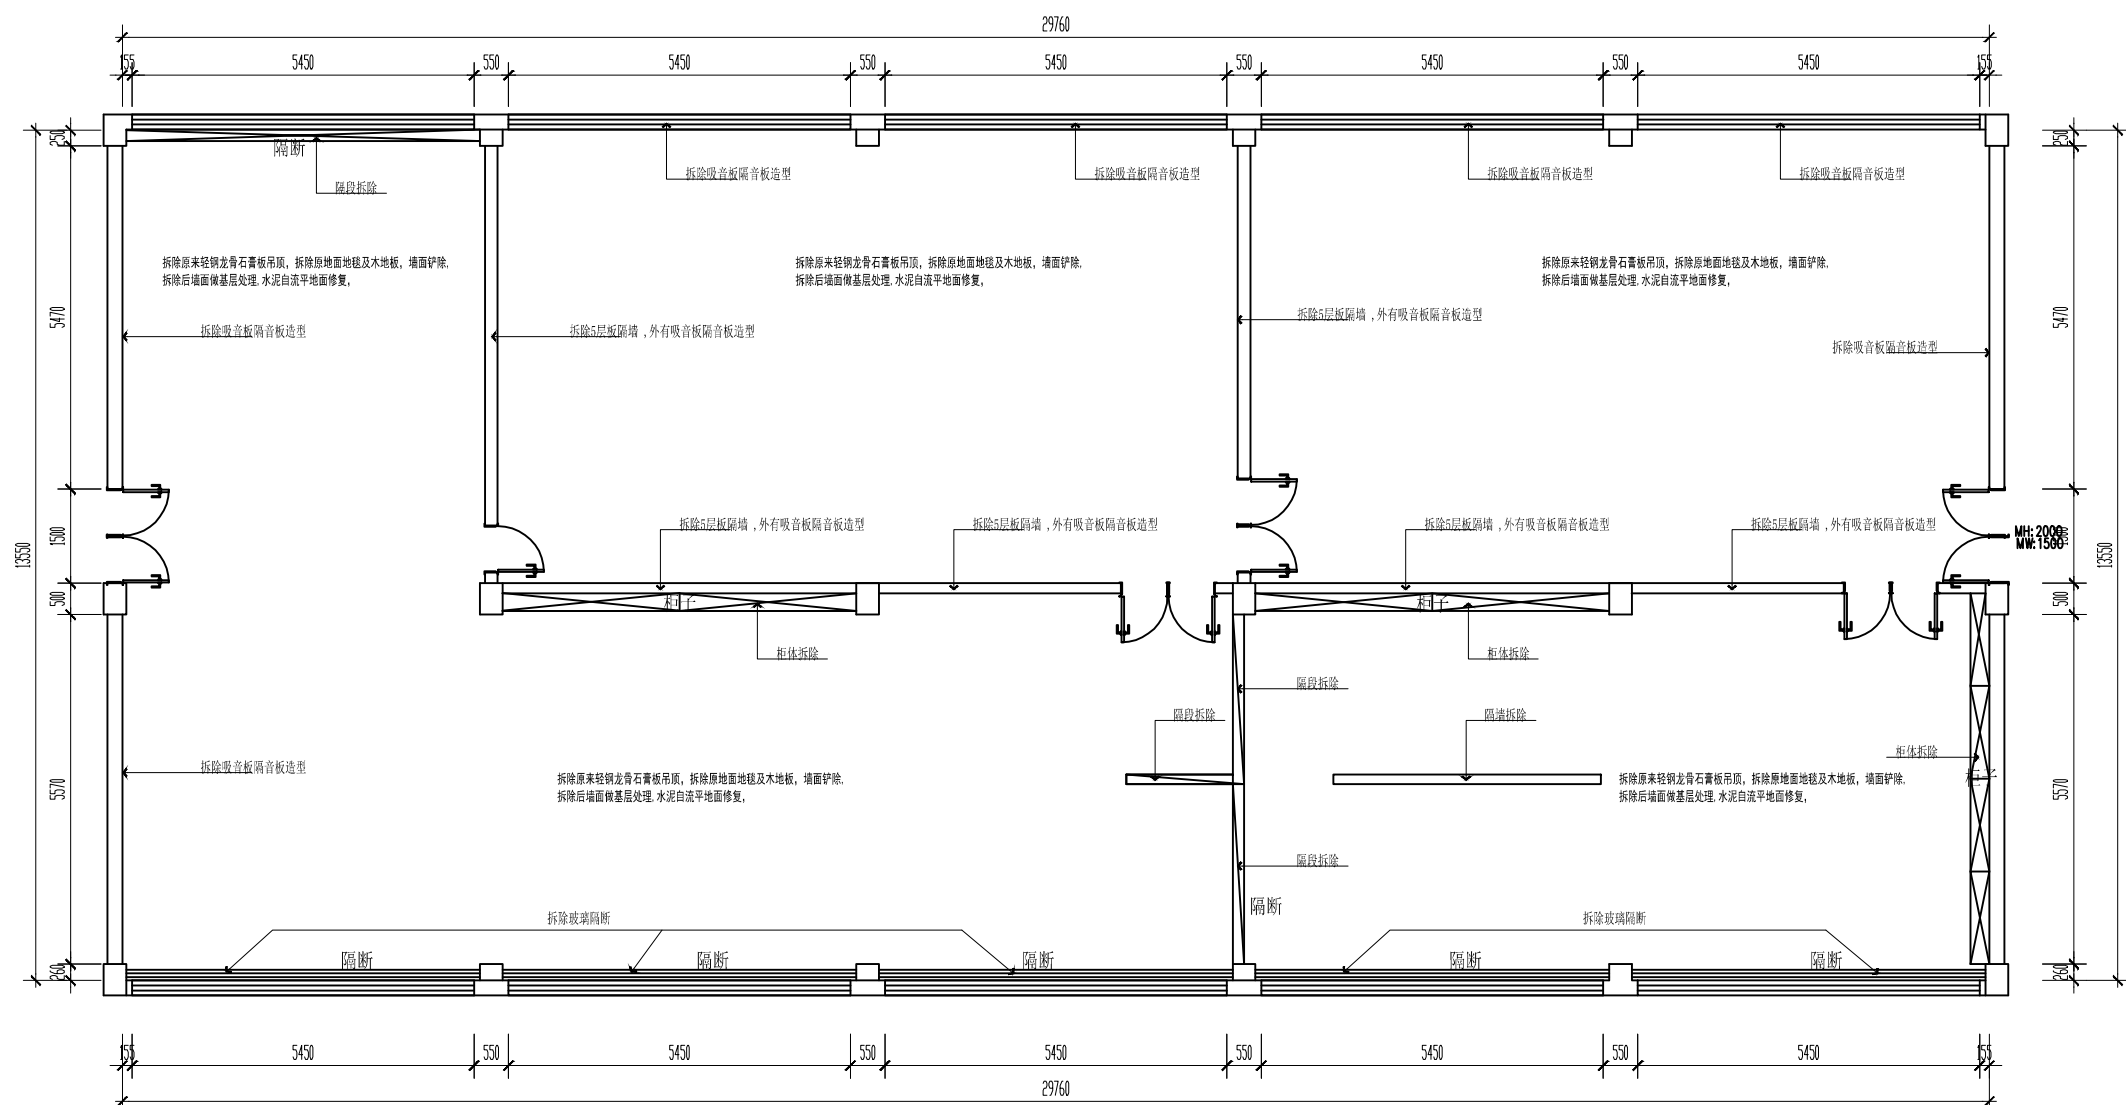



室内拆除说明图 1:75

消防说明：此项目施工过程中，除图纸改造部分，不得破坏消防原设备及系统。
施工方需要检查和测试原消防设备，包括消防栓，灭火器，应急照明灯，进行检修。

过道地面进行修复,采用瓷砖进行美化。

LEGEND: 图例	
	拆除墙体

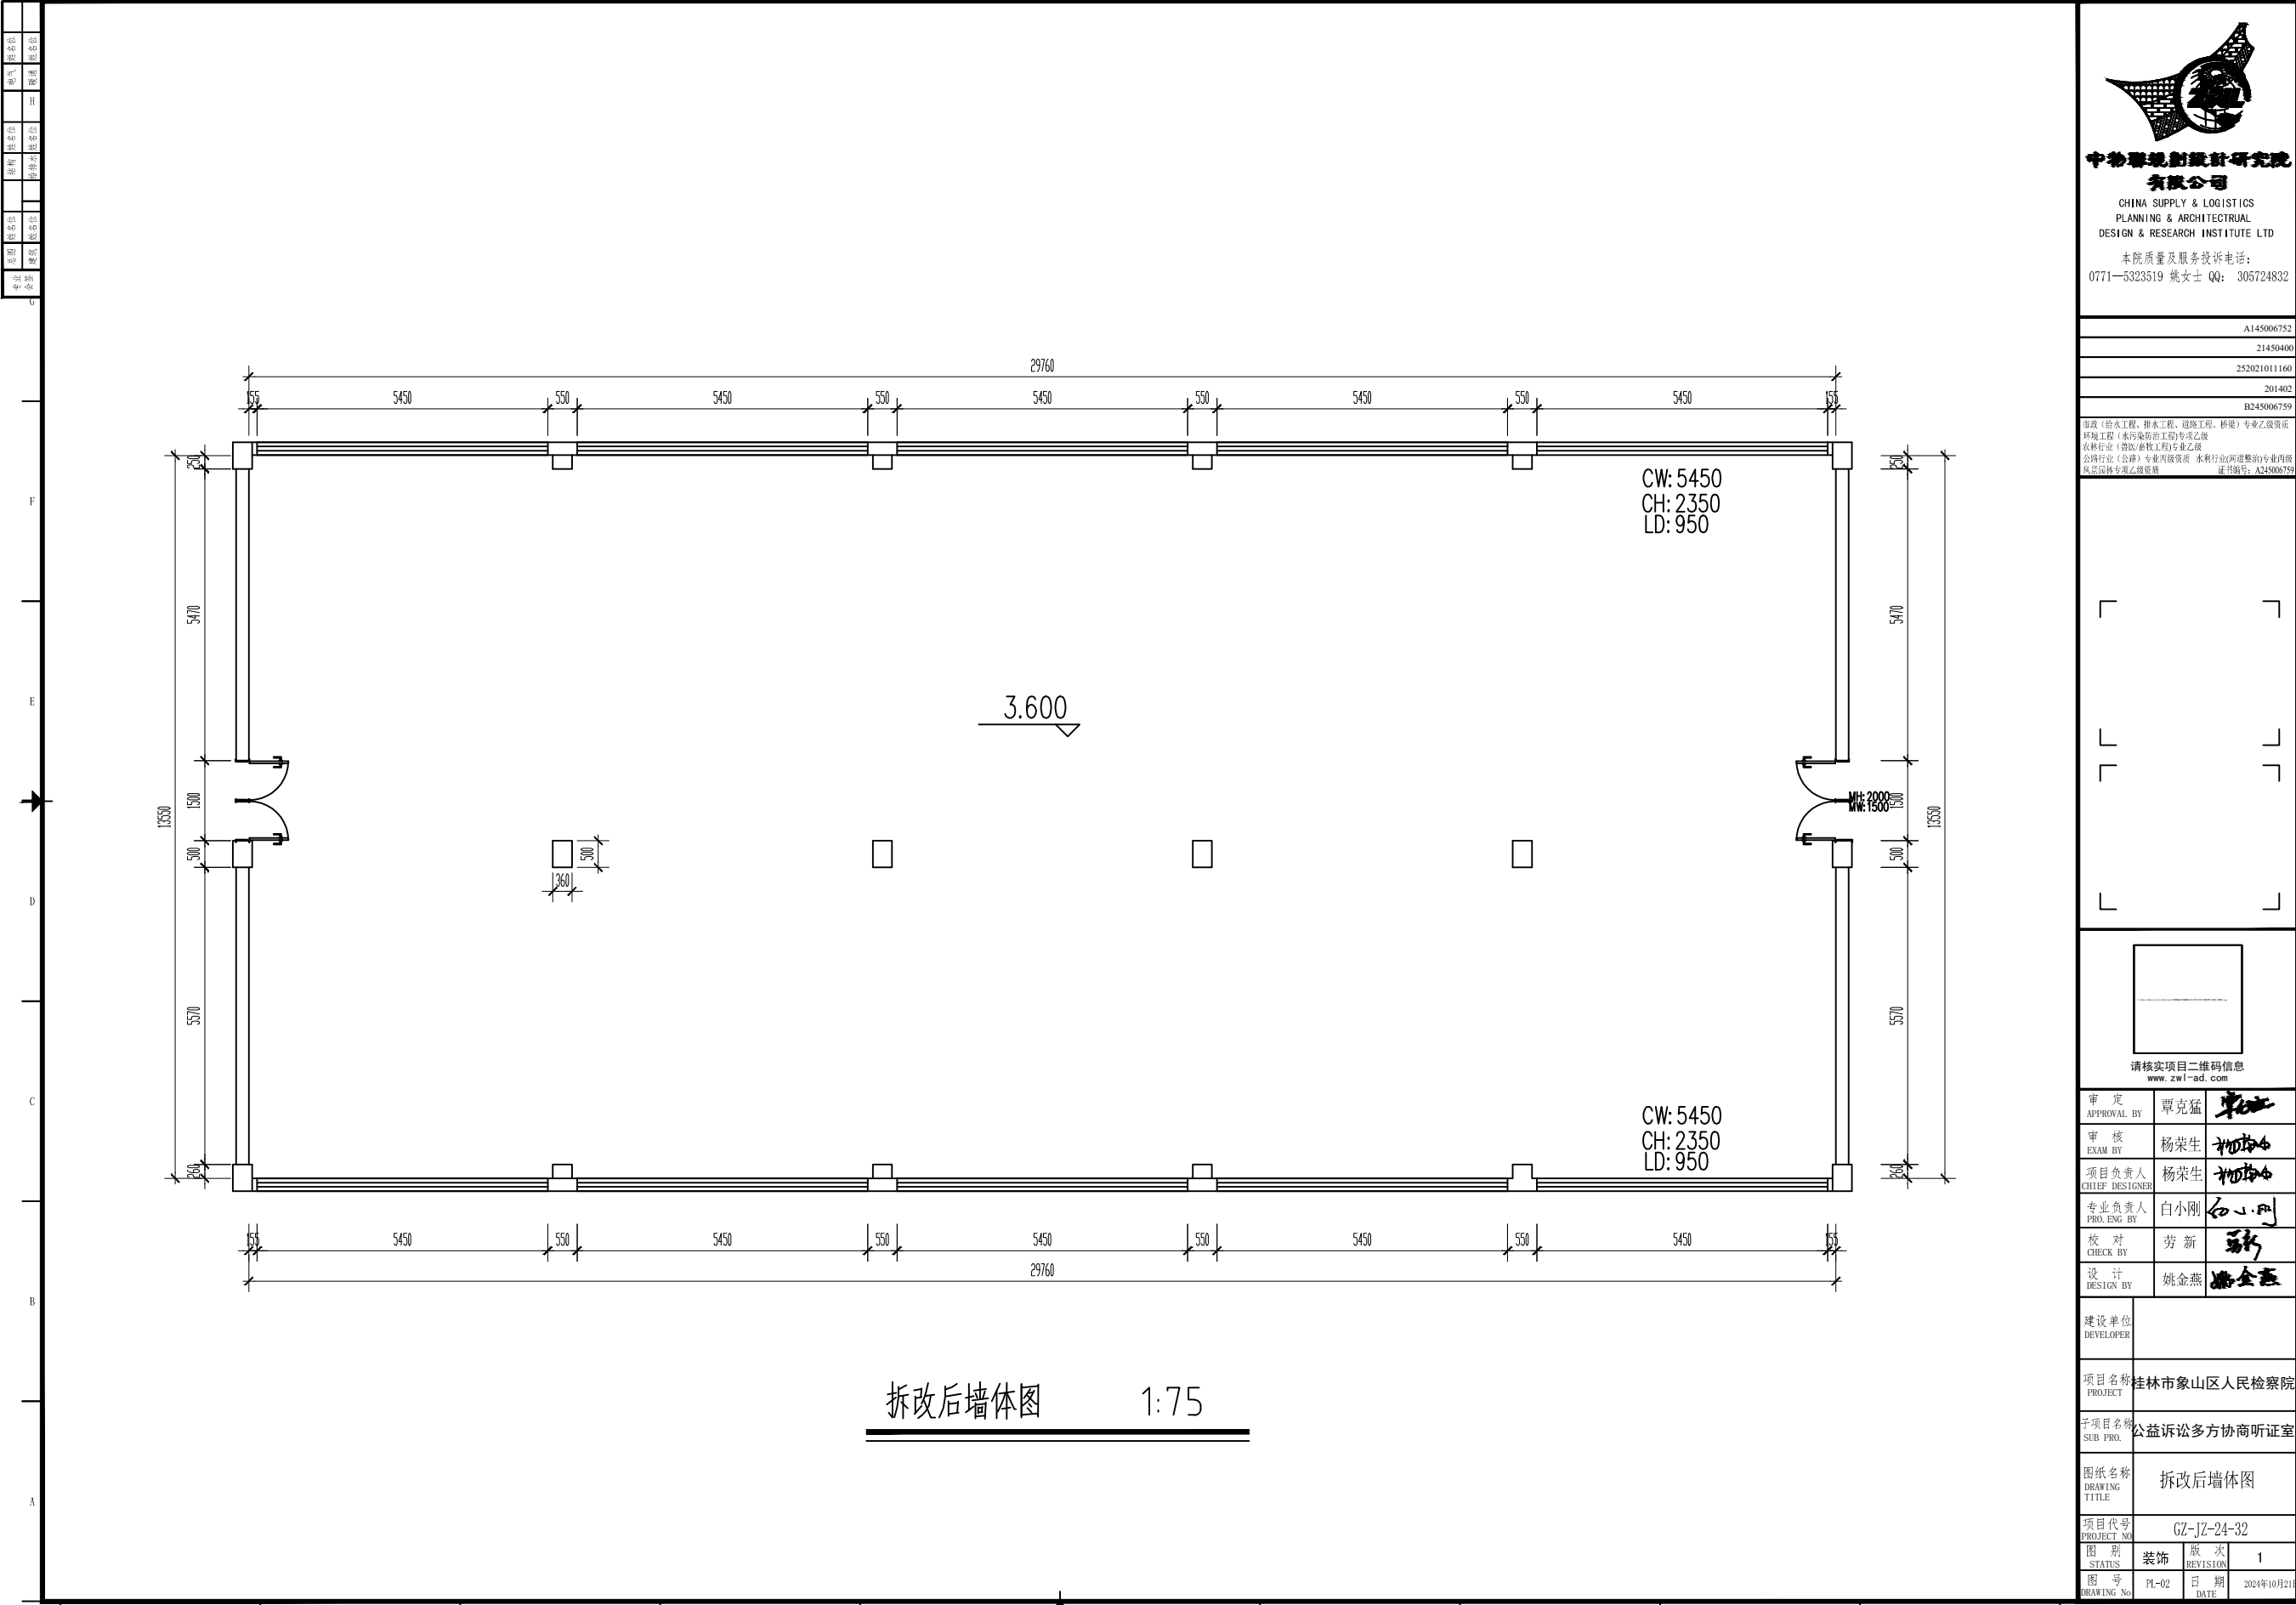

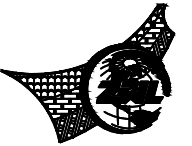

中物事规划设计研究院有限公司
CHINA SUPPLY & LOGISTICS
PLANNING & ARCHITECTURAL
DESIGN & RESEARCH INSTITUTE LTD
本院质量及服务投诉电话:
0771-5323519 姚女士 QQ: 305724832

A145006752

21450400

252021011160

201402

B245006759

市政(给排水工程、排水工程、道路工程、桥梁)专业乙级资质
环境工程(水污染防治工程)专项乙级
农林行业(畜牧/畜牧工程)专项乙级
公路行业(公路)专业四级资质 水利行业(河道整治)专业四级
风景园林专项乙级资质 证书编号: A245006759

请核实项目二维码信息
www.zwl-sd.com

审 定 APPROVAL BY	覃克猛	
审 核 EXAM BY	杨荣生	
项目负责人 CHIEF DESIGNER	杨荣生	
专业负责人 PRO. ENG BY	白小刚	
校 对 CHECK BY	劳 新	
设 计 DESIGN BY	姚金燕	

建设单位
DEVELOPER

项目名称
PROJECT

子项目名称
SUB PRO.

图纸名称
DRAWING TITLE

项目代号
PROJECT NO.

图 别
STATUS

图 号
DRAWING No.


放 次
REVISION

日 期
DATE

1
2024年10月21日

星期一

专业	姓名
惠图	姓名位
	结构
姓名位	姓名位
电话	姓名位
	姓名位
职业	姓名位
会签	姓名位

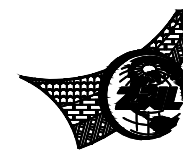


中物聯規劃設計研究院
有限公司

CHINA SUPPLY & LOGISTICS
PLANNING & ARCHITECTURAL
DESIGN & RESEARCH INSTITUTE LTD

本院质量及服务投诉电话：
0771—5323519 姚女士 QQ: 305724832

	A145006752
	21450400
	252021011160
	201402
	B245006759

市政(给水工程、排水工程、道路工程、桥梁)专业乙级资质
环境工程(水污染防治工程)专项乙级
农林行业(兽医/畜牧工程)专业乙级
公路行业(公路)专业丙级资质 水利行业(河道整治)专业丙级
风景园林专项乙级资质
证书编号: A245006758

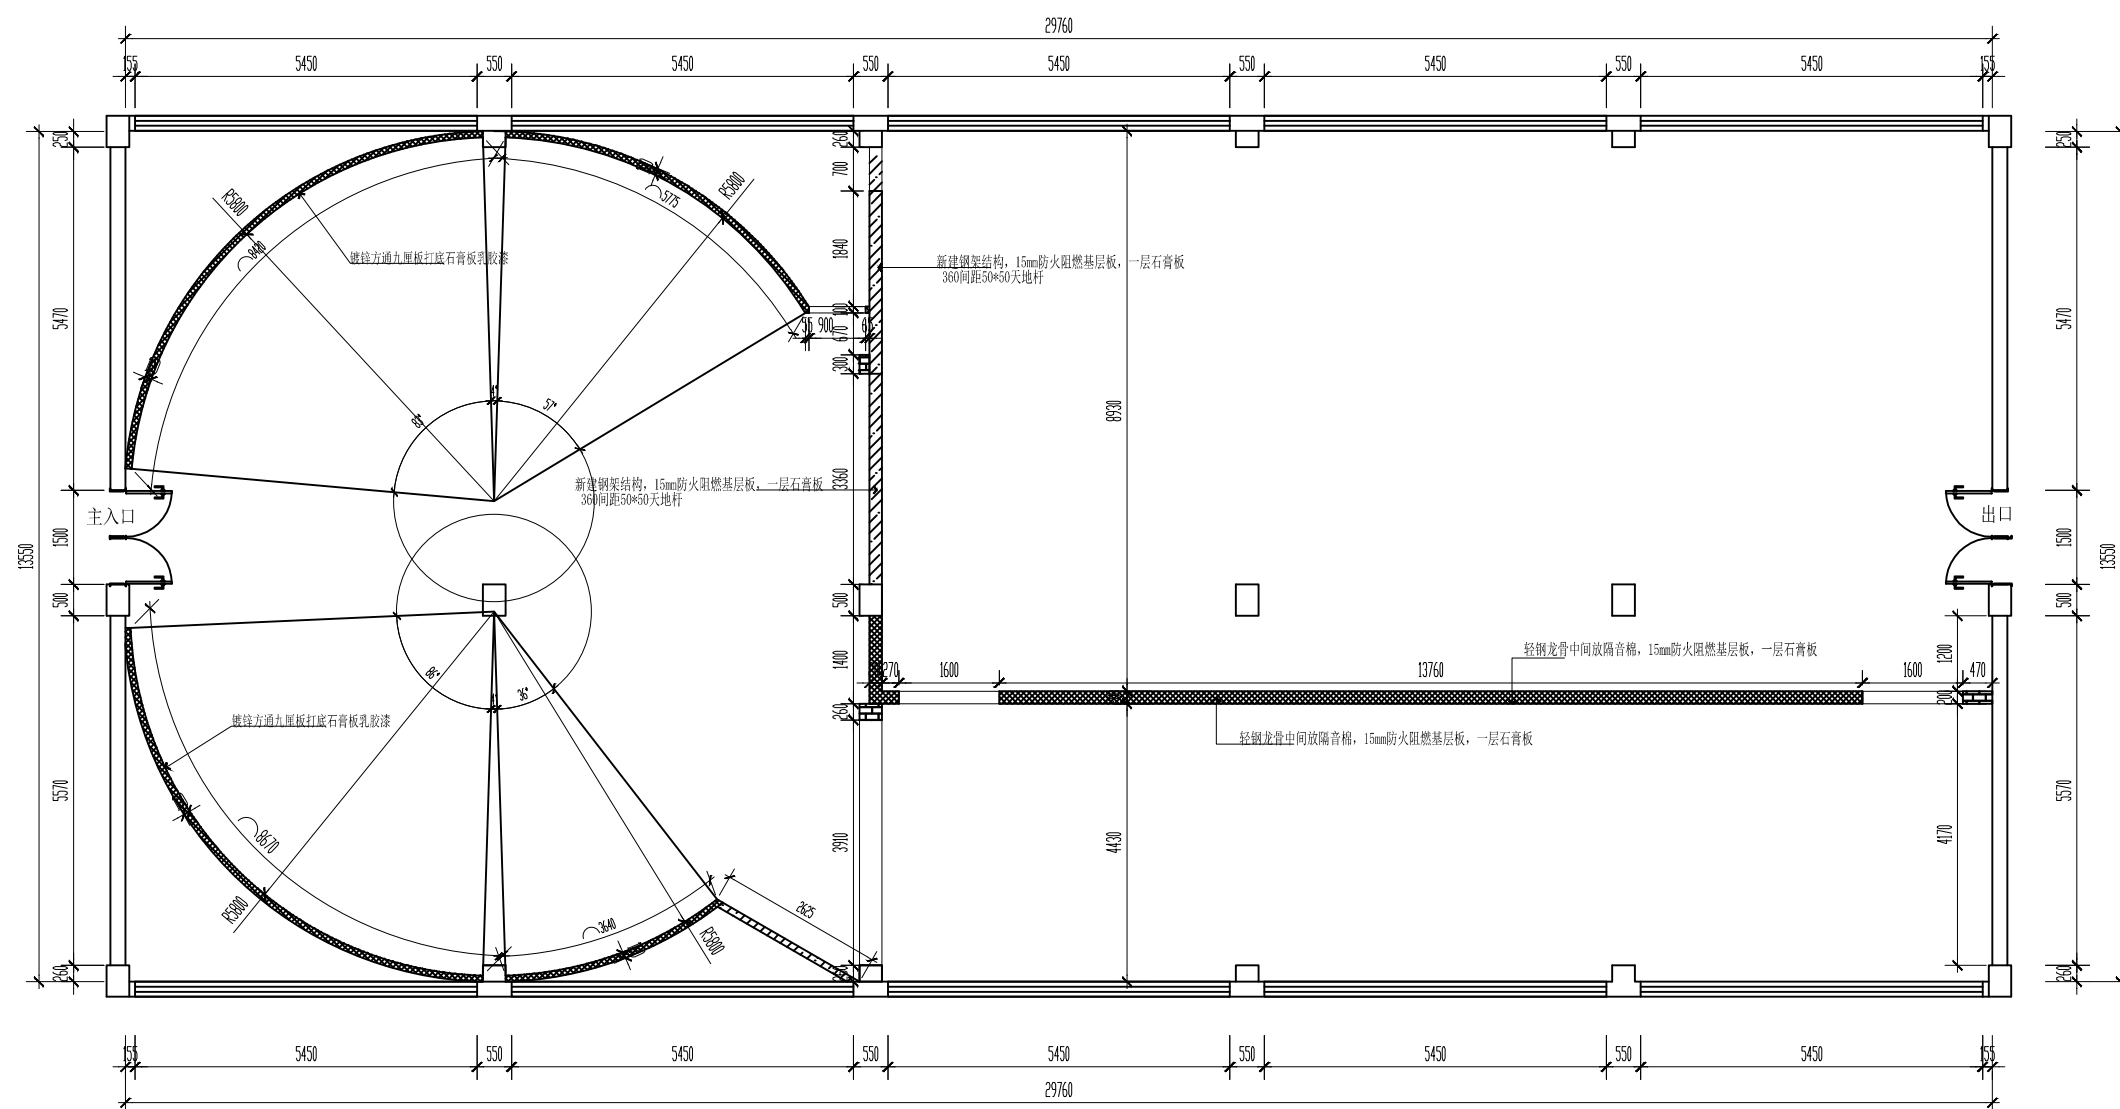


新建墙体图 1:75


审 定 APPROVAL BY	覃克猛	
审 核 EXAM BY	杨荣生	
项目负责人 CHIEF DESIGNER	杨荣生	
专业负责人 PRO. ENG BY	白小刚	
校 对 CHECK BY	劳 新	
设 计 DESIGN BY	姚金燕	

建设单位 DEVELOPER			
项目名称 PROJECT	桂林市象山区人民检察院		
子项目名称 SUB PROJ.	公益诉讼多方协商听证室		
图纸名称 DRAWING TITLE	新建墙体图		
项目代号 PROJECT NO.	GZ-JZ-24-32		
图 别 STATUS	装饰	版 次 REVISION	1
图 号 DRAWING NO.	PL-03	日 期 DATE	2024年10月21

LEGEND: 图例	
	新建轻质砖隔墙
	新建钢架结构石膏板双面隔墙
	新建轻钢龙骨石膏板双面隔墙

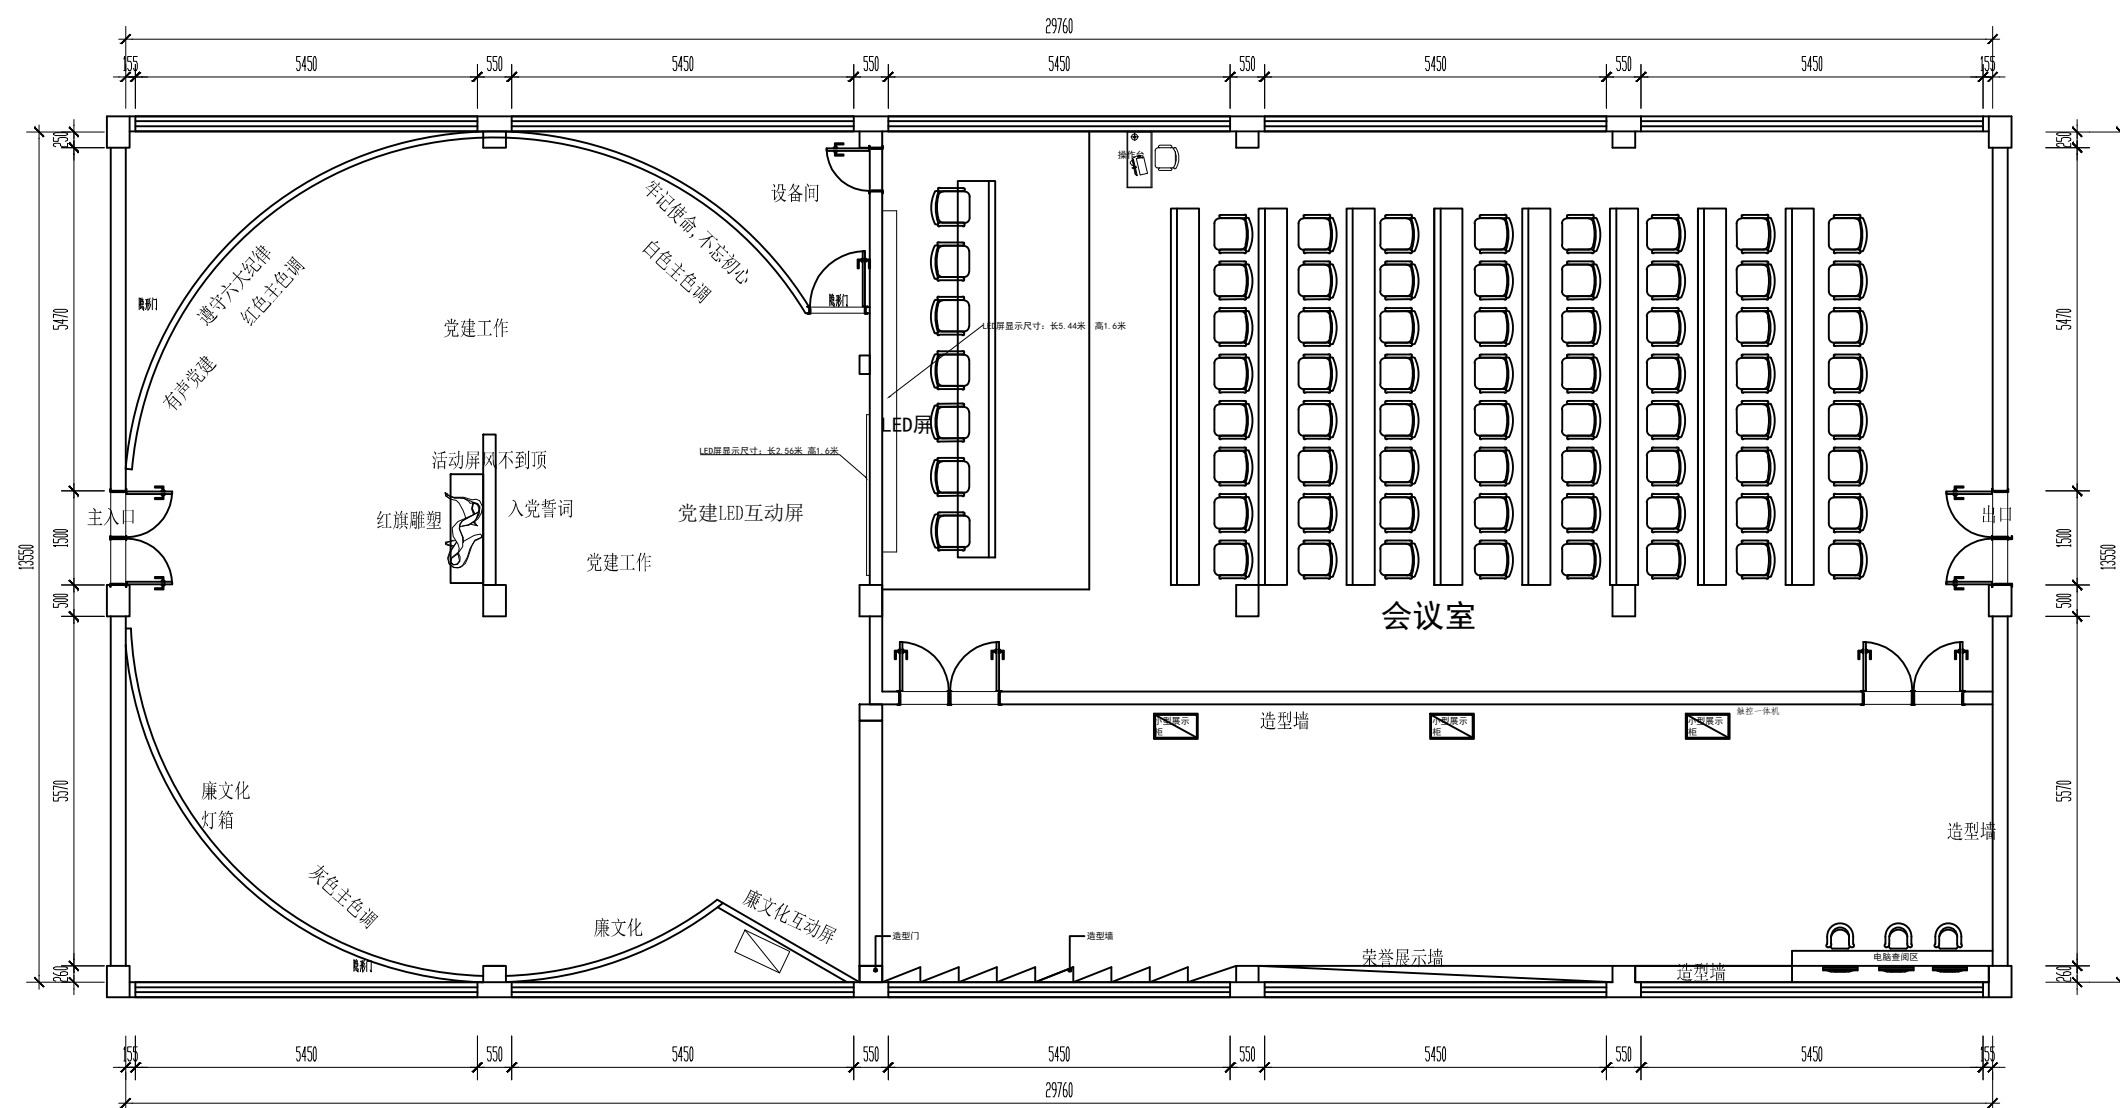[illegible]

平面布置图 1:75

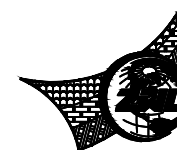


中物華規創設計研究院
有限公司

CHINA SUPPLY & LOGISTICS
PLANNING & ARCHITECTURAL
DESIGN & RESEARCH INSTITUTE LTD

本院质量及服务投诉电话：
0771—5323519 姚女士 QQ: 305724832

	A145006752
	21450400
	252021011160
	201402
	B245006759

市政(给水工程、排水工程、道路工程、桥梁)专业乙级资质
环境工程(水污染防治工程)专项乙级
农林行业(兽医/畜牧工程)专业乙级
公路行业(公路)专业丙级资质 水利行业(河道整治)专业丙级
风景园林专项乙级资质
证书编号: A245006756

 


请核实项目二维码信息
www.zw|-ad.com

审 定 APPROVAL BY	單克猛	
审 核 EXAM BY	楊榮生	
项目负责人 CHIEF DESIGNER	楊榮生	
专业负责人 PRO. ENG BY	白小刚	
校 对 CHECK BY	勞 新	
设 计 DESIGN BY	姚金燕	

建设单位 DEVELOPER			
项目名称 PROJECT	桂林市象山区人民检察院		
子项目名称 SUB PROJ.	公益诉讼多方协商听证室		
图纸名称 DRAWING TITLE	平面布置图		
项目代号 PROJECT NO.	GZ-JZ-24-32		
图 别 STATUS	装饰	版 次 REVISION	1
图 号 DRAWING NO.	PL-04	日 期 DATE	2024年10月21

专业	姓名	性别	籍贯	出生年月	身份证号	学历	学位	职称	工作单位	联系电话	电子邮箱	其他信息
数学	张三	男	浙江杭州	1980-01-01	11010119800101XXXX	本科	硕士	副教授	浙江大学	13800000000	zhangsan@zju.edu.cn	

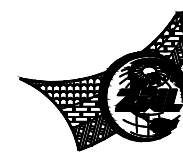


中物聯規劃設計研究院
有限公司

CHINA SUPPLY & LOGISTICS
PLANNING & ARCHITECTURAL
DESIGN & RESEARCH INSTITUTE LTD

本院质量及服务投诉电话：
0771—5323519 姚女士 QQ: 305724832


	A145006752
	21450400
	252021011160
	201402
	B245006759


市政(给水工程、排水工程、道路工程、桥梁)专业乙级资质
环境工程(水污染防治工程)专项乙级
农林行业(兽医/畜牧工程)专业乙级
公路行业(公路)专业丙级资质 水利行业(河道整治)专业丙级
风景园林专项乙级资质
证书编号: A245006756

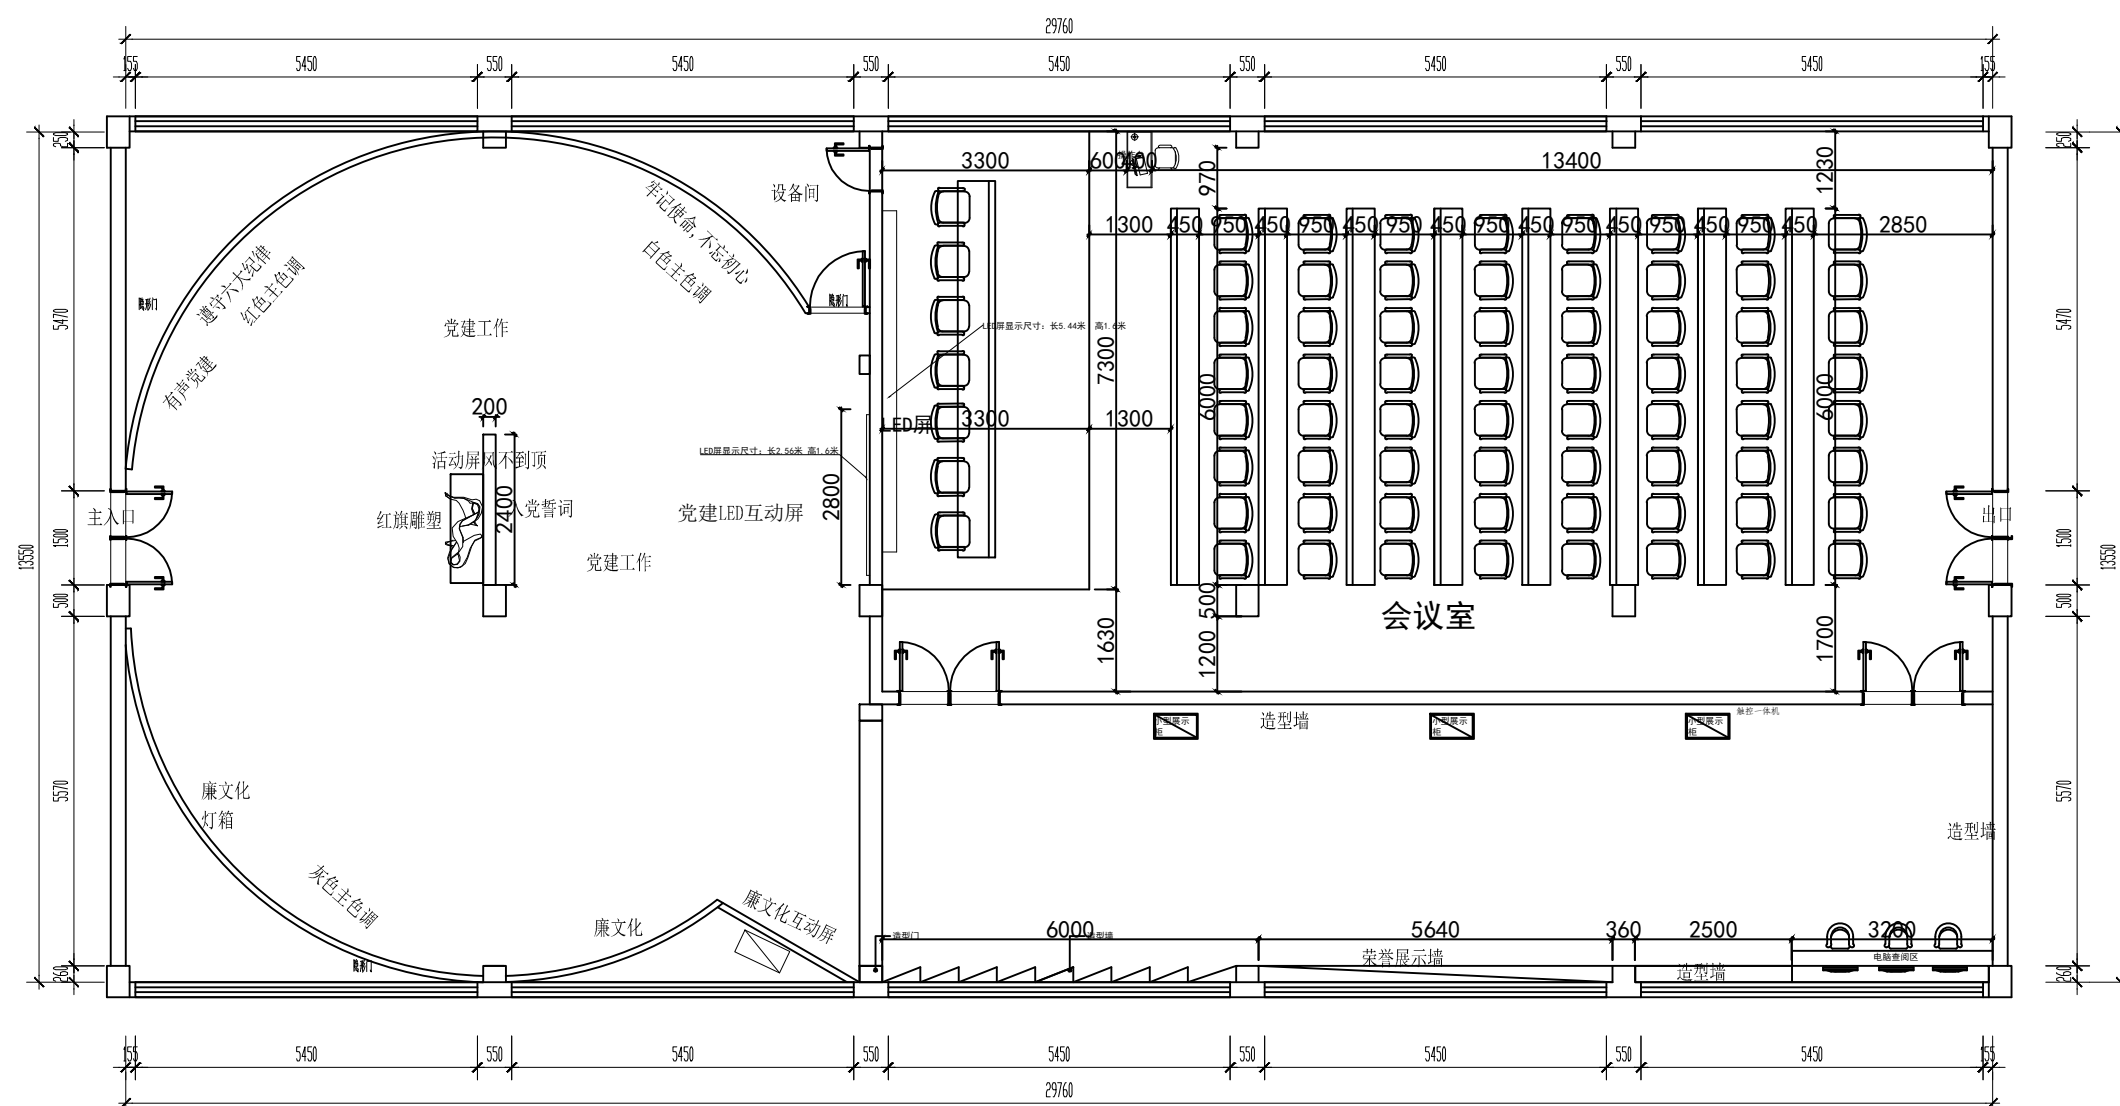

家具尺寸图 1:75


审 定 APPROVAL BY	覃克猛	覃克猛
审 核 EXAM BY	杨荣生	杨荣生
项目负责人 CHIEF DESIGNER	杨荣生	杨荣生
专业负责人 PRO. ENG BY	白小刚	白小刚
校 对 CHECK BY	劳 新	劳新
设 计 DESIGN BY	姚金燕	姚金燕
建设单位 DEVELOPER		
项目名称 PROJECT	桂林市象山区人民检察院	
子项目名称 SUB PROJ.	公益诉讼多方协商听证室	
图纸名称 DRAWING TITLE	家具尺寸图	
项目代号 PROJECT NO	GZ-JZ-24-32	
图 状 态 STATUS	装饰	版 次 REVISION
图 号 DRAWING NO	PL-05	日 期 DATE
		2024年10月21

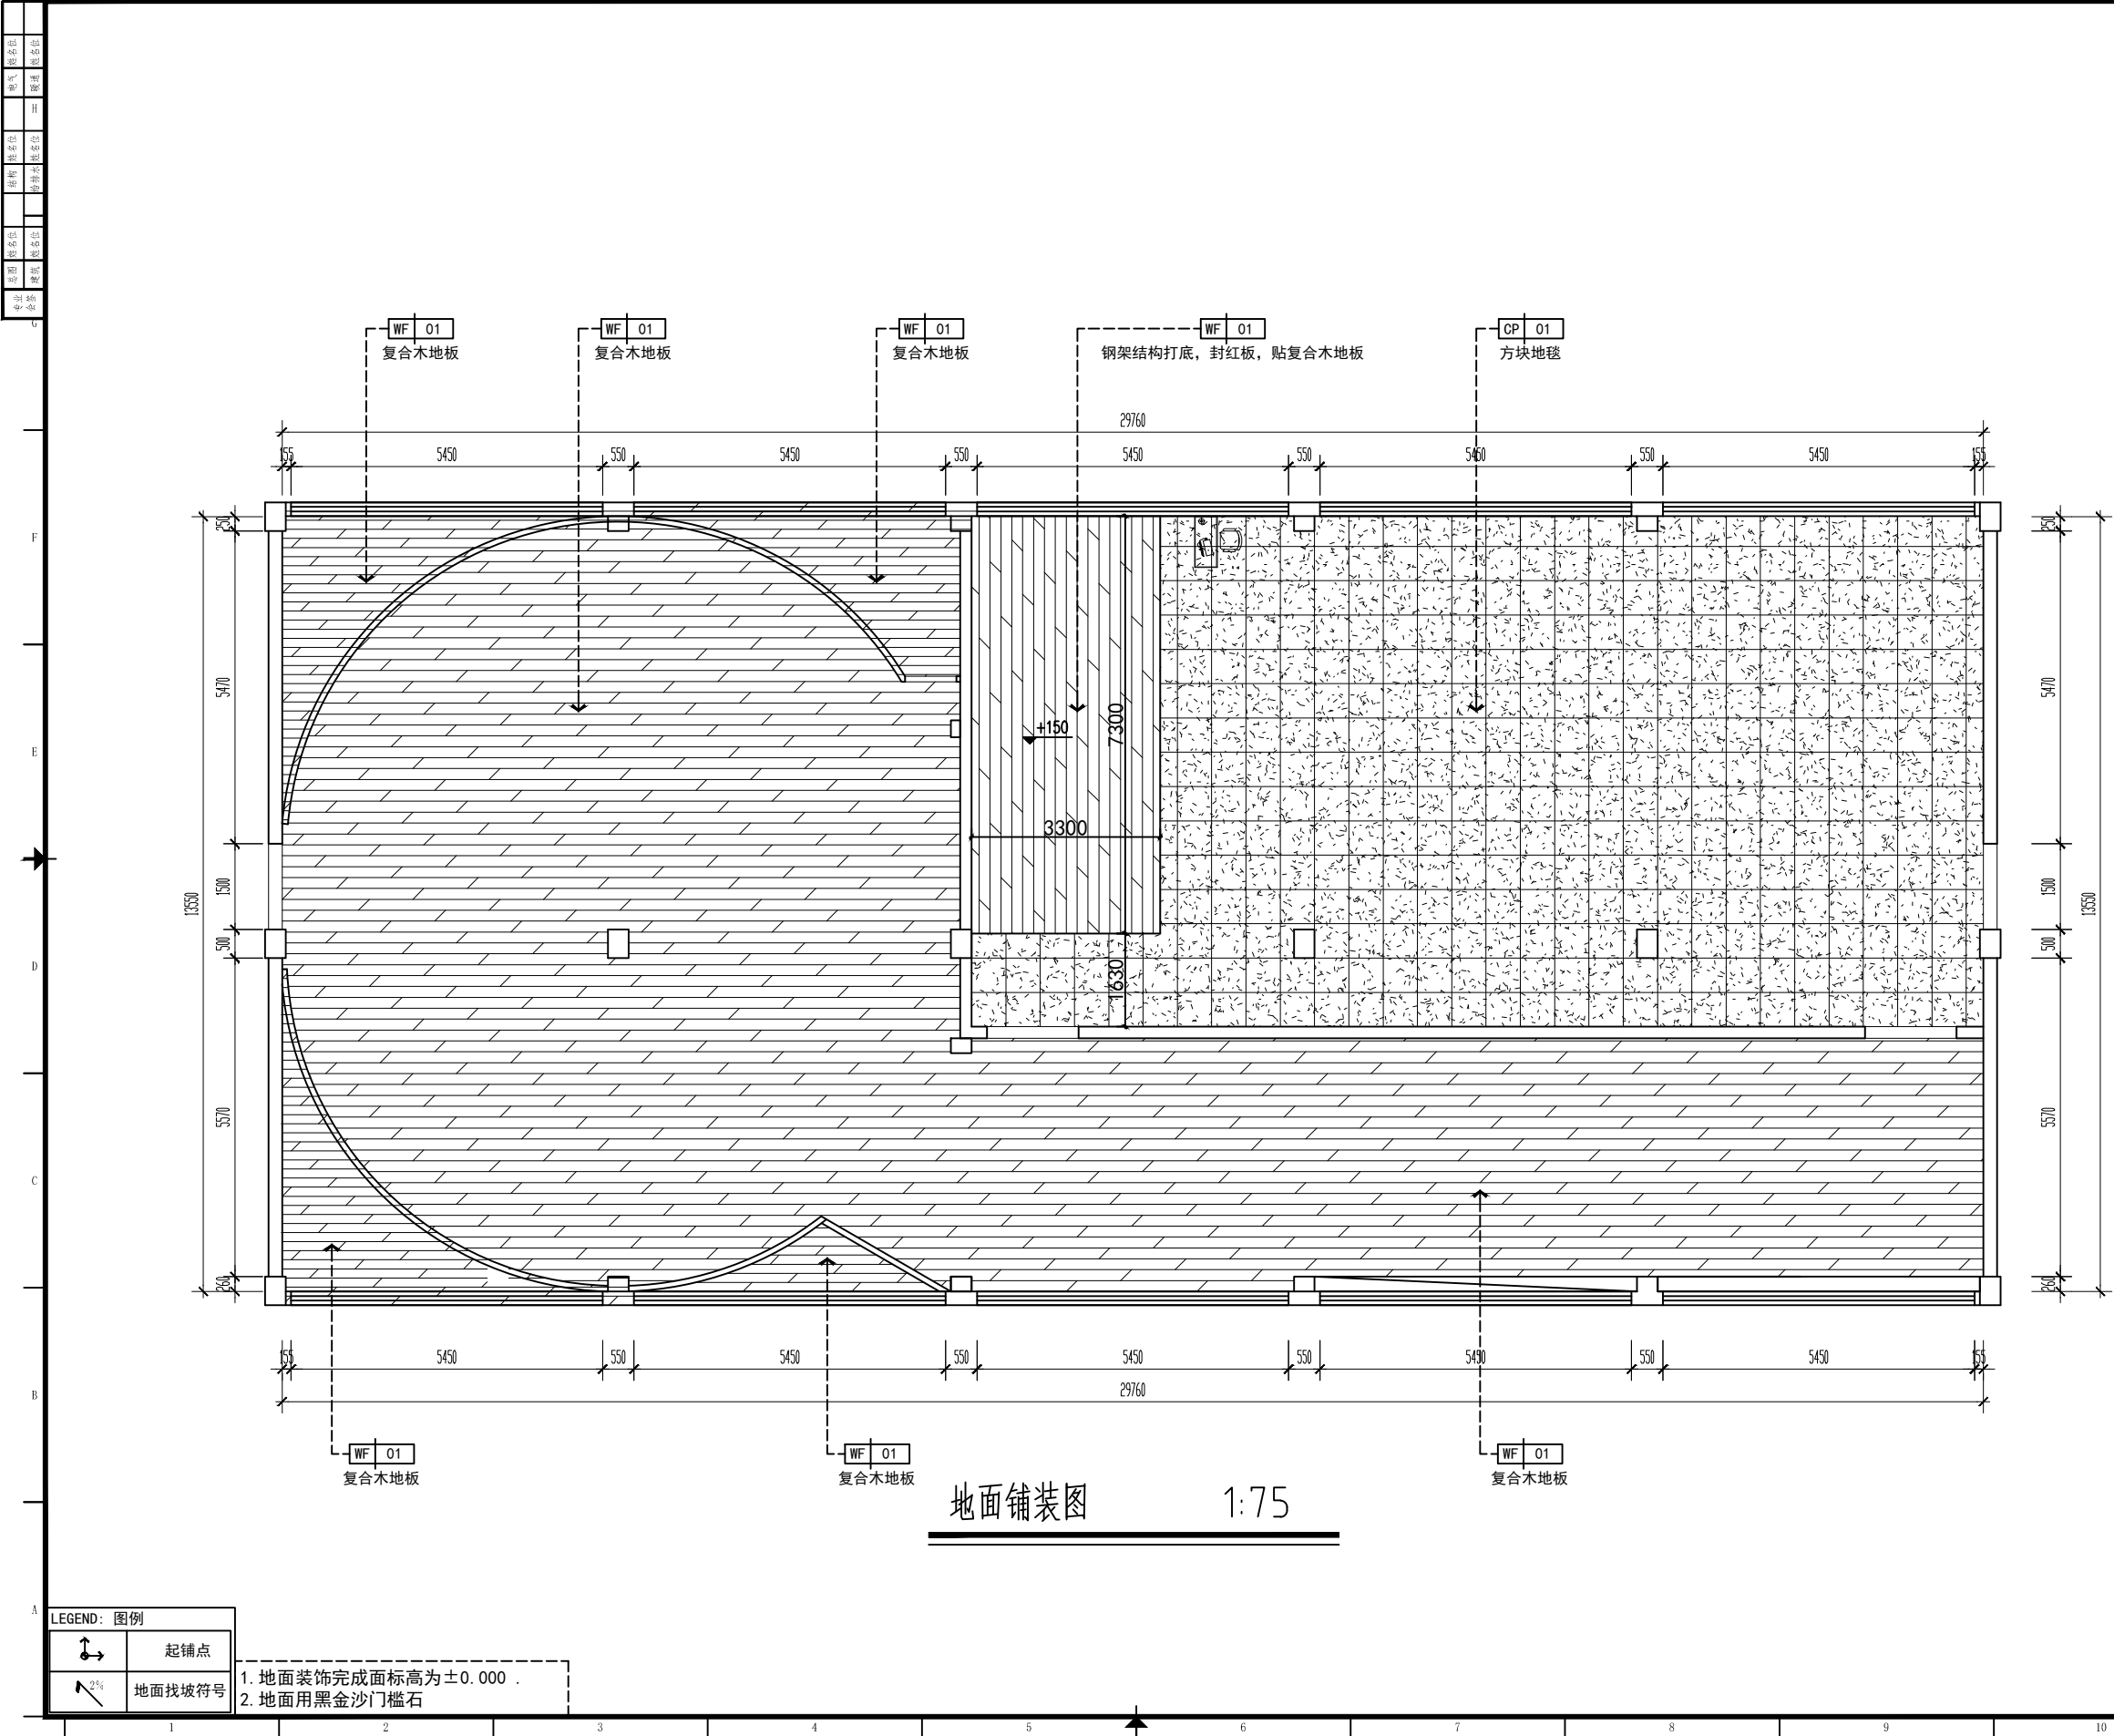

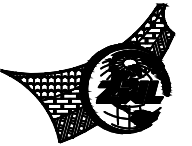

中物事规划建筑设计研究院有限公司
CHINA SUPPLY & LOGISTICS
PLANNING & ARCHITECTURAL
DESIGN & RESEARCH INSTITUTE LTD
本院质量及服务投诉电话:
0771-5323519 姚女士 QQ: 305724832


A145006752
21450400
252021011160
201402
B245006759
市政(给排水工程、排水工程、道路工程、桥梁)专业乙级资质 环境工程(水污染防治工程)专业乙级 农林行业(畜牧/畜牧工程)专业乙级 公路行业(公路)专业丙级资质 水利行业(河道整治)专业丙级 风景园林专业乙级资质 证书编号: A245006759

 


请核实项目二维码信息
www.zwl-sd.com

审定 APPROVAL BY	覃克猛	
审核 EXAM BY	杨荣生	
项目负责人 CHIEF DESIGNER	杨荣生	
专业负责人 PRO. ENG BY	白小刚	
校对 CHECK BY	劳新	
设计 DESIGN BY	姚金燕	

建设单位 DEVELOPER	
项目名称 PROJECT	桂林市象山区人民检察院
子项目名称 SUB PRO.	公益诉讼多方协商听证室
图纸名称 DRAWING TITLE	地面铺装图
项目代号 PROJECT NO.	GZ-JZ-24-32
图别 STATUS	装饰
图号 DRAWING NO.	PI-06
放次 REVISION	1
日期 DATE	2024年10月21日

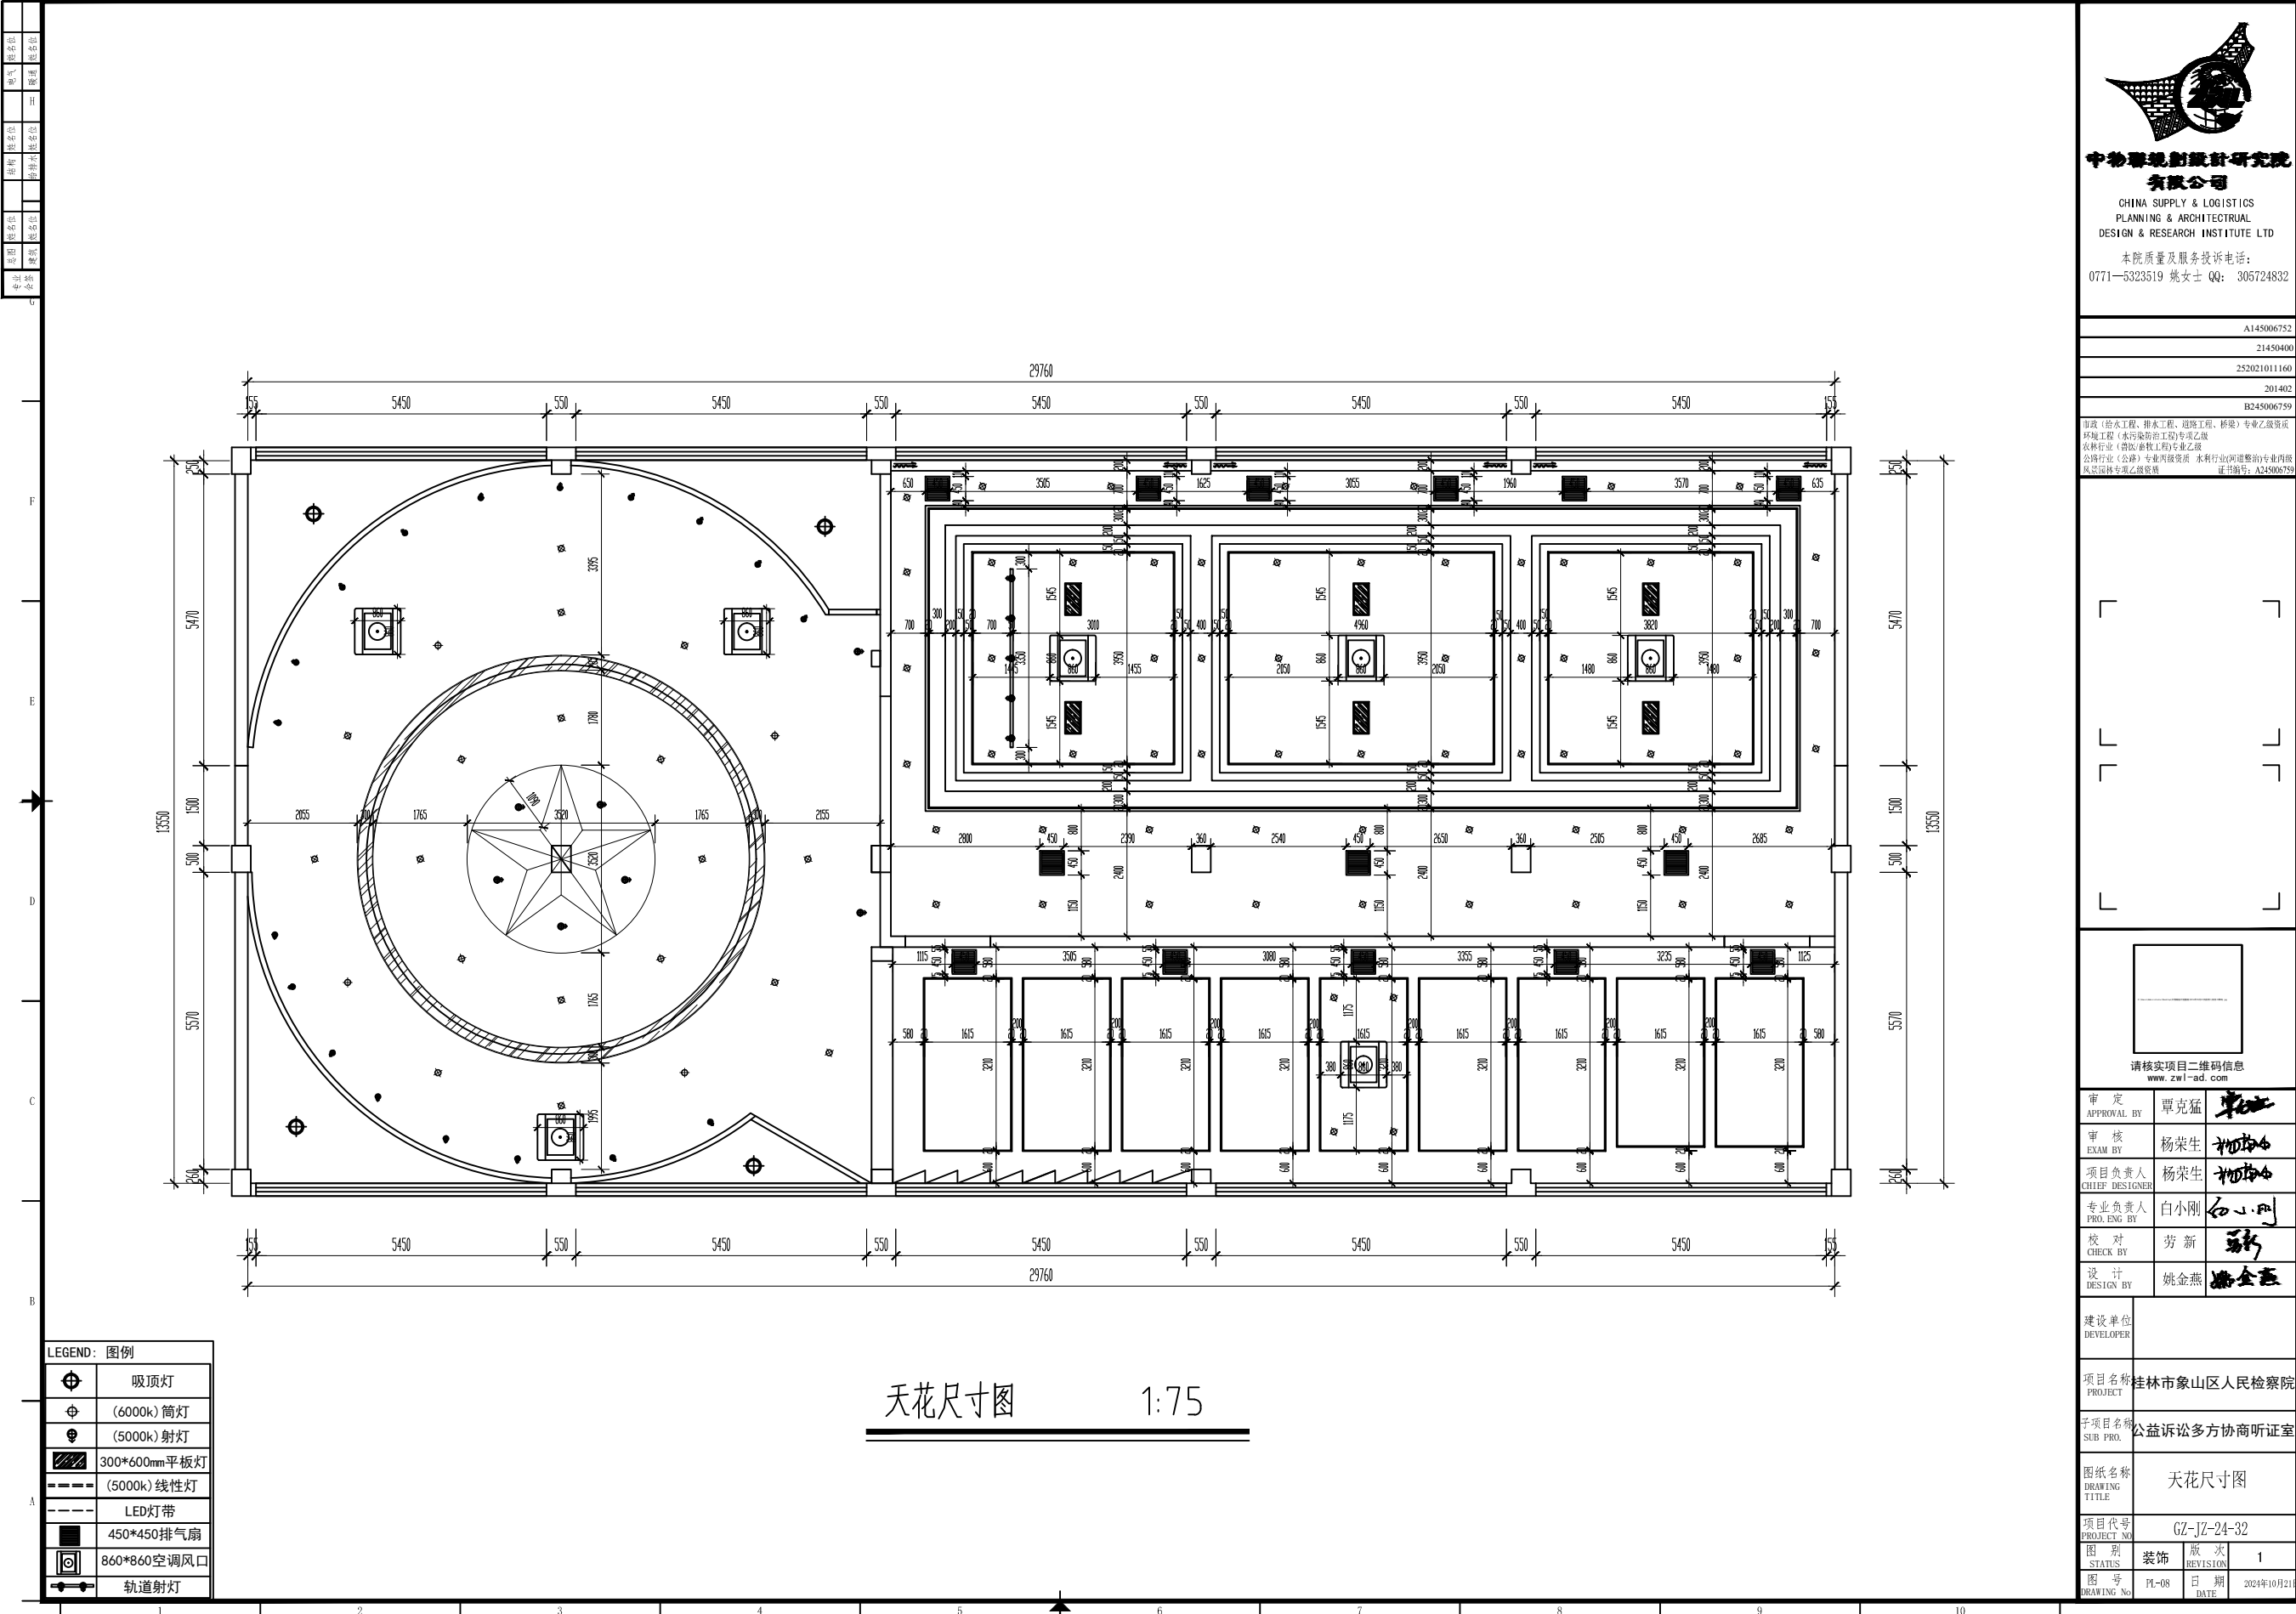

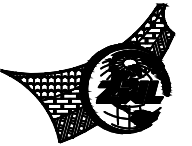


中物事规划建筑设计研究院有限公司
CHINA SUPPLY & LOGISTICS
PLANNING & ARCHITECTURAL
DESIGN & RESEARCH INSTITUTE LTD
本院质量及服务投诉电话:
0771-5323519 姚女士 QQ: 305724832

A145006752	
21450400	
252021011160	
201402	
B245006759	
市政(给排水工程、排水工程、道路工程、桥梁)专业乙级资质 环境工程(水污染防治工程)专业乙级 农林行业(畜牧/畜牧工程)专业乙级 公路行业(公路)专业丙级资质 水利行业(河道整治)专业丙级 风景园林专业乙级资质 (证书编号: A245006759)	
请核实项目二维码信息 www.zwl-sd.com	
审定 APPROVAL BY	覃克猛
审核 EXAM BY	杨荣生
项目负责人 CHIEF DESIGNER	杨荣生
专业负责人 PRO. ENG BY	白小刚
校对 CHECK BY	劳新
设计 DESIGN BY	姚金燕
建设单位 DEVELOPER	
项目名称 PROJECT	桂林市象山区人民检察院
子项目名称 SUB PROJ.	公益诉讼多方协商听证室
图纸名称 DRAWING TITLE	天花尺寸图
项目代号 PROJECT NO.	GZ-JZ-24-32
图别 STATUS	装饰
图号 DRAWING NO.	PI-08
版次 REVISION	1
日期 DATE	2024年10月21日


星期一

专业名称	视图	姓名	结构	姓名	地址	姓名
专业名称	制图	姓名	结构	姓名	地址	姓名

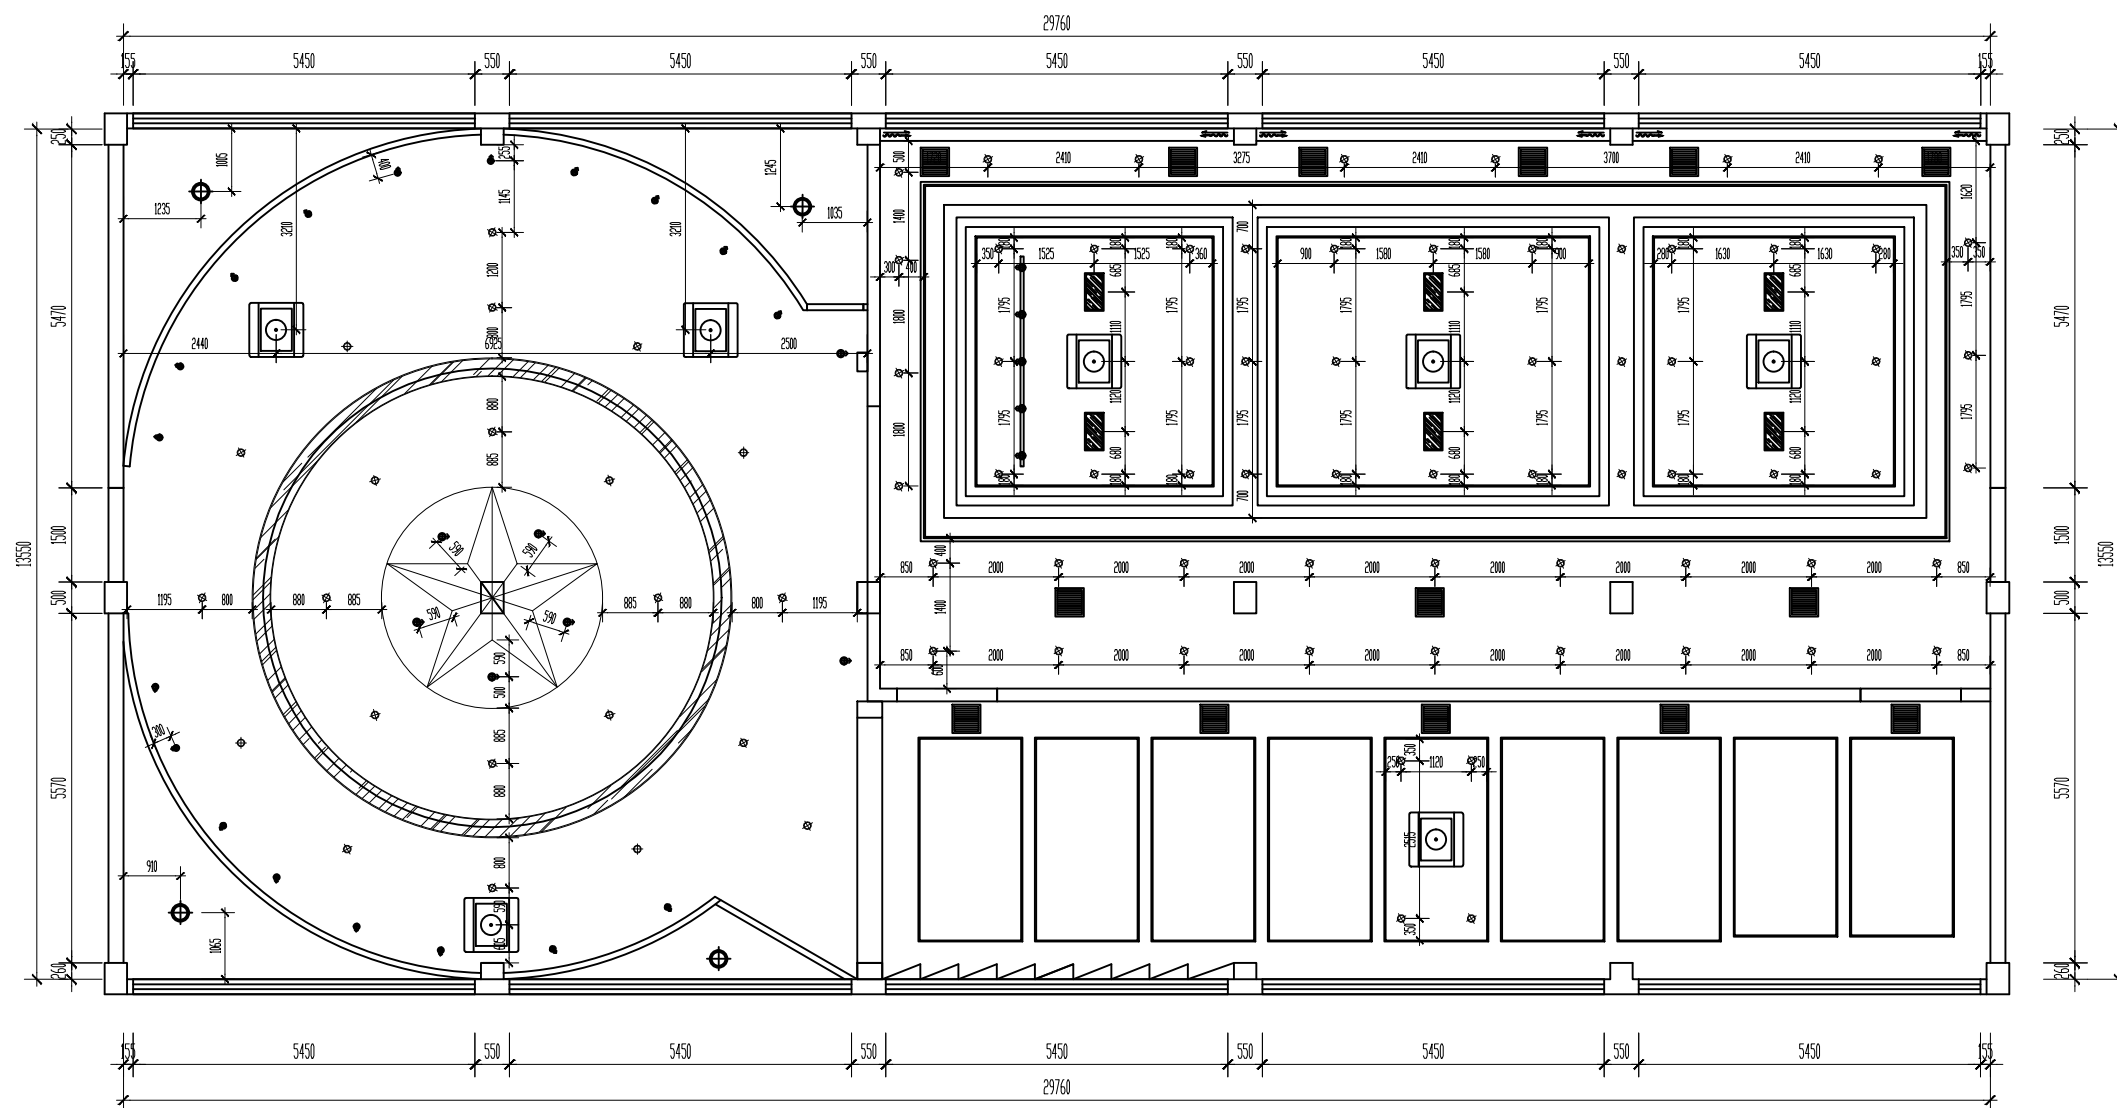

LEGEND: 图例	
	吸顶灯
	(6000k) 筒灯
	(5000k) 射灯
	300*600mm 平板灯
	(5000k) 线性灯
	LED 灯带
	450*450 排气扇
	860*860 空调风口
	轨道射灯

灯具定位图 1:75

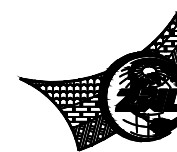


中物聯規劃設計研究院
有限公司

CHINA SUPPLY & LOGISTICS
PLANNING & ARCHITECTURAL
DESIGN & RESEARCH INSTITUTE LTD

本院质量及服务投诉电话：
0771—5323519 姚女士 QQ: 305724832

	A145006752
	21450400
	252021011160
	201402
	B245006759

市政(给水工程、排水工程、道路工程、桥梁)专业乙级资质
环境工程(水污染防治工程)专项乙级
农林行业(兽医/畜牧工程)专业乙级
公路行业(公路)专业丙级资质 水利行业(河道整治)专业丙级
风景园林专项乙级资质
证书编号: A245006756

 


请核实项目二维码信息
www.zw|-ad.com

审 定 APPROVAL BY	覃克猛	
审 核 EXAM BY	杨荣生	
项目负责人 CHIEF DESIGNER	杨荣生	
专业负责人 PRO. ENG BY	白小刚	
校 对 CHECK BY	劳 新	
设 计 DESIGN BY	姚金燕	

建设单位 DEVELOPER			
项目名称 PROJECT	佳林市象山区人民检察院		
子项目名称 SUB PROJ.	公益诉讼多方协商听证室		
图纸名称 DRAWING TITLE	灯具定位图		
项目代号 PROJECT NO.	GZ-JZ-24-32		
图 别 STATUS	装饰	版 次 REVISION	1
图号 DRAWING NO.	PL-09	日 期	2024年10月21


专业名称	视图	姓名	结构	姓名	地址	姓名
专业名称	制图	姓名	结构	姓名	地址	姓名

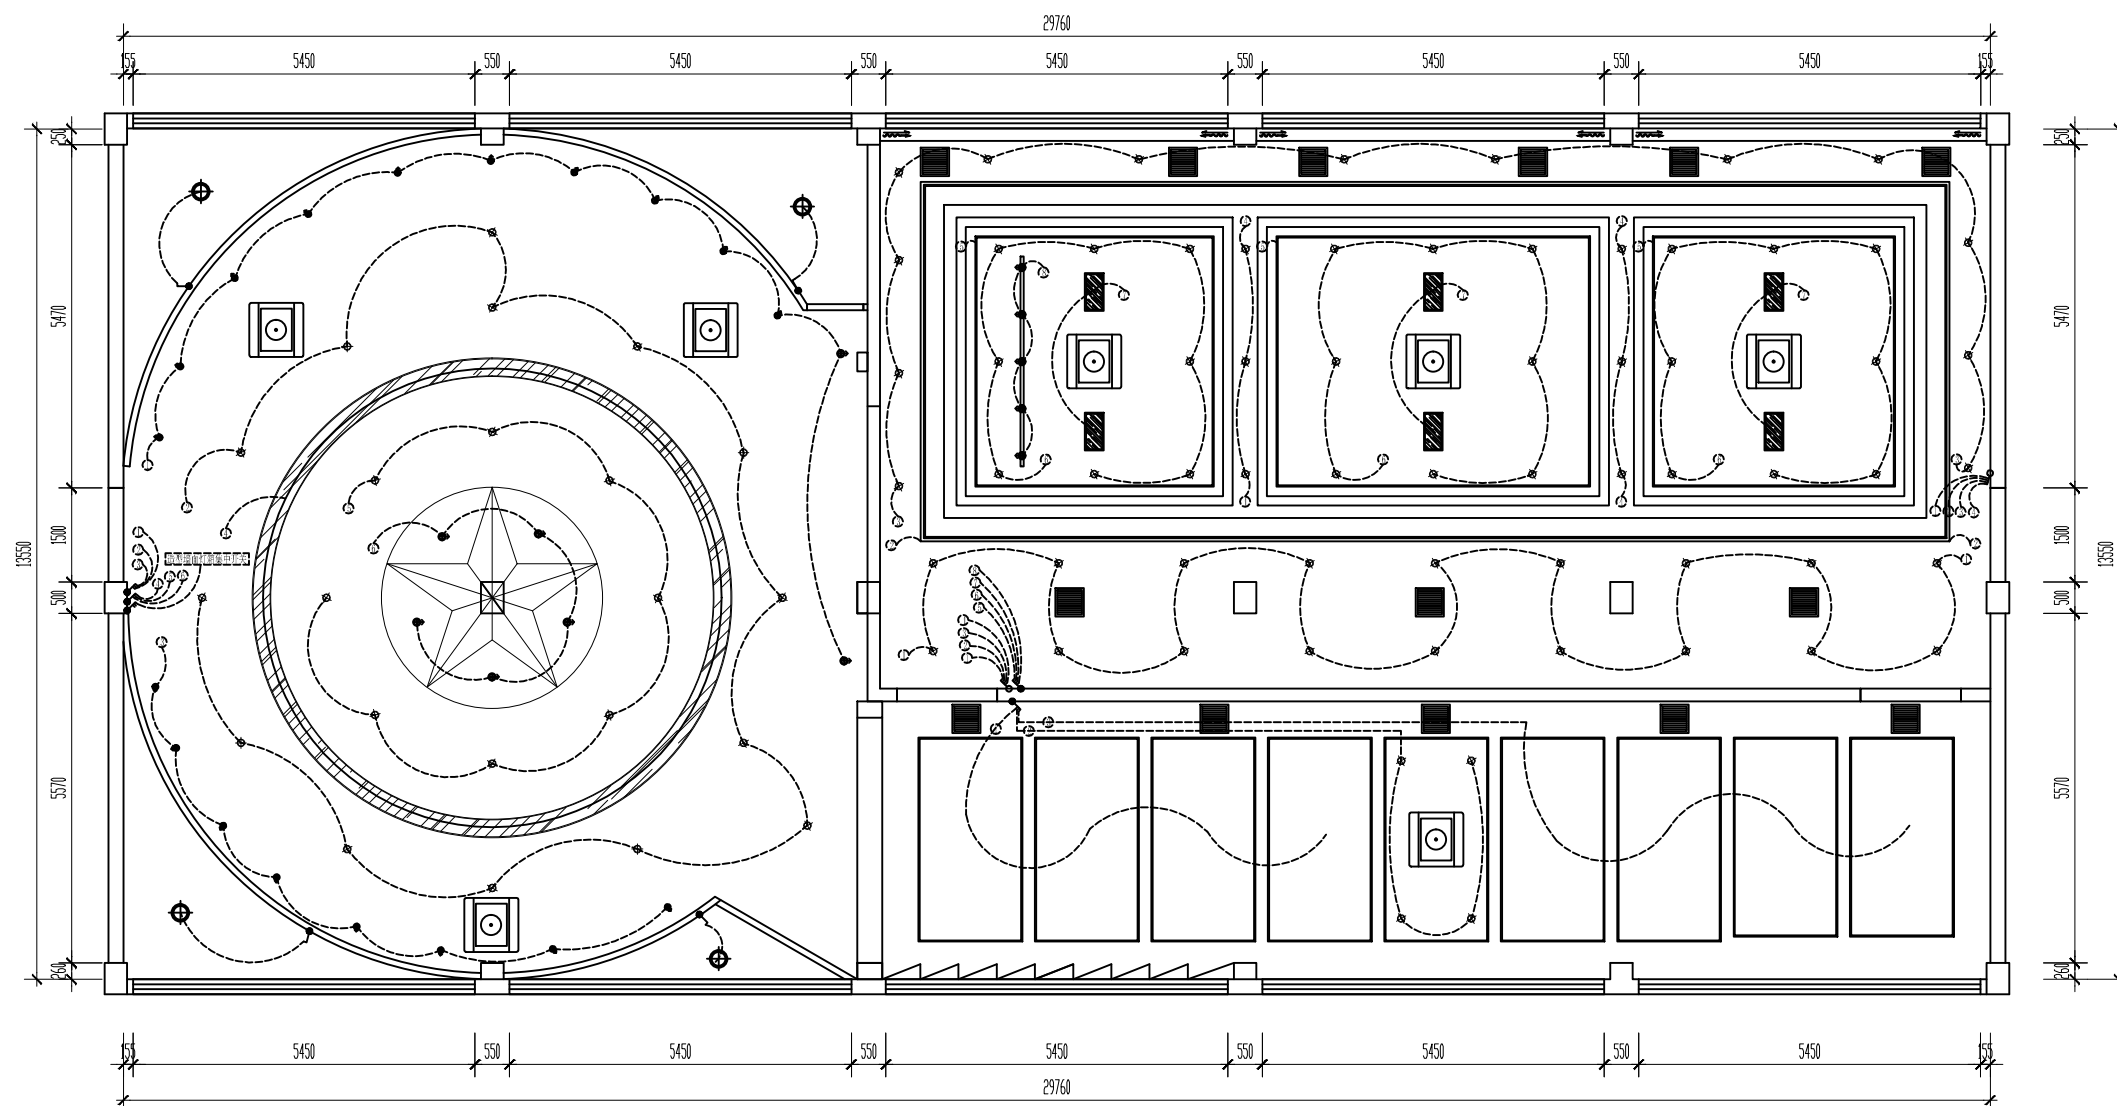

LEGEND: 图例	
	单极单控开关
	双极单控开关
	三极单控开关
	四极单控开关
	单极双控开关
	双极双控开关
	三极双控开关
	四极双控开关

插座布置说明:
1、新增插座用开槽从墙面走线, 不建议明线

开关布局图 1:75

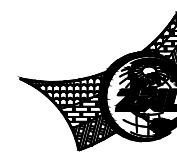


中物華規創設計研究院
有限公司

CHINA SUPPLY & LOGISTICS
PLANNING & ARCHITECTURAL
DESIGN & RESEARCH INSTITUTE LTD

本院质量及服务投诉电话：
0771—5323519 姚女士 QQ: 305724832

	A145006752
	21450400
	252021011160
	201402
	B245006759


市政(给水工程、排水工程、道路工程、桥梁)专业乙级资质
环境工程(水污染防治工程)专项乙级
农林行业(兽医/畜牧工程)专业乙级
公路行业(公路)专业丙级资质 水利行业(河道整治)专业丙级
风景园林专项乙级资质
证书编号: A245006756

 


请核实项目二维码信息
www.zw|-ad.com

审 定 APPROVAL BY	覃克猛	
审 核 EXAM BY	杨荣生	
项目负责人 CHIEF DESIGNER	杨荣生	
专业负责人 PRO. ENG BY	白小刚	
校 对 CHECK BY	劳 新	
设 计 DESIGN BY	姚金燕	

建设单位 DEVELOPER			
项目名称 PROJECT	佳林市象山区人民检察院		
子项目名称 SUB PROJ.	公益诉讼多方协商听证室		
图纸名称 DRAWING TITLE	开关布局图		
项目代号 PROJECT NO.	GZ-JZ-24-32		
图 别 STRUCTURE	装 饰	版 次 REVISION	1
图 号 DRAWING NO.	PL-10	日 期	2024年10月21

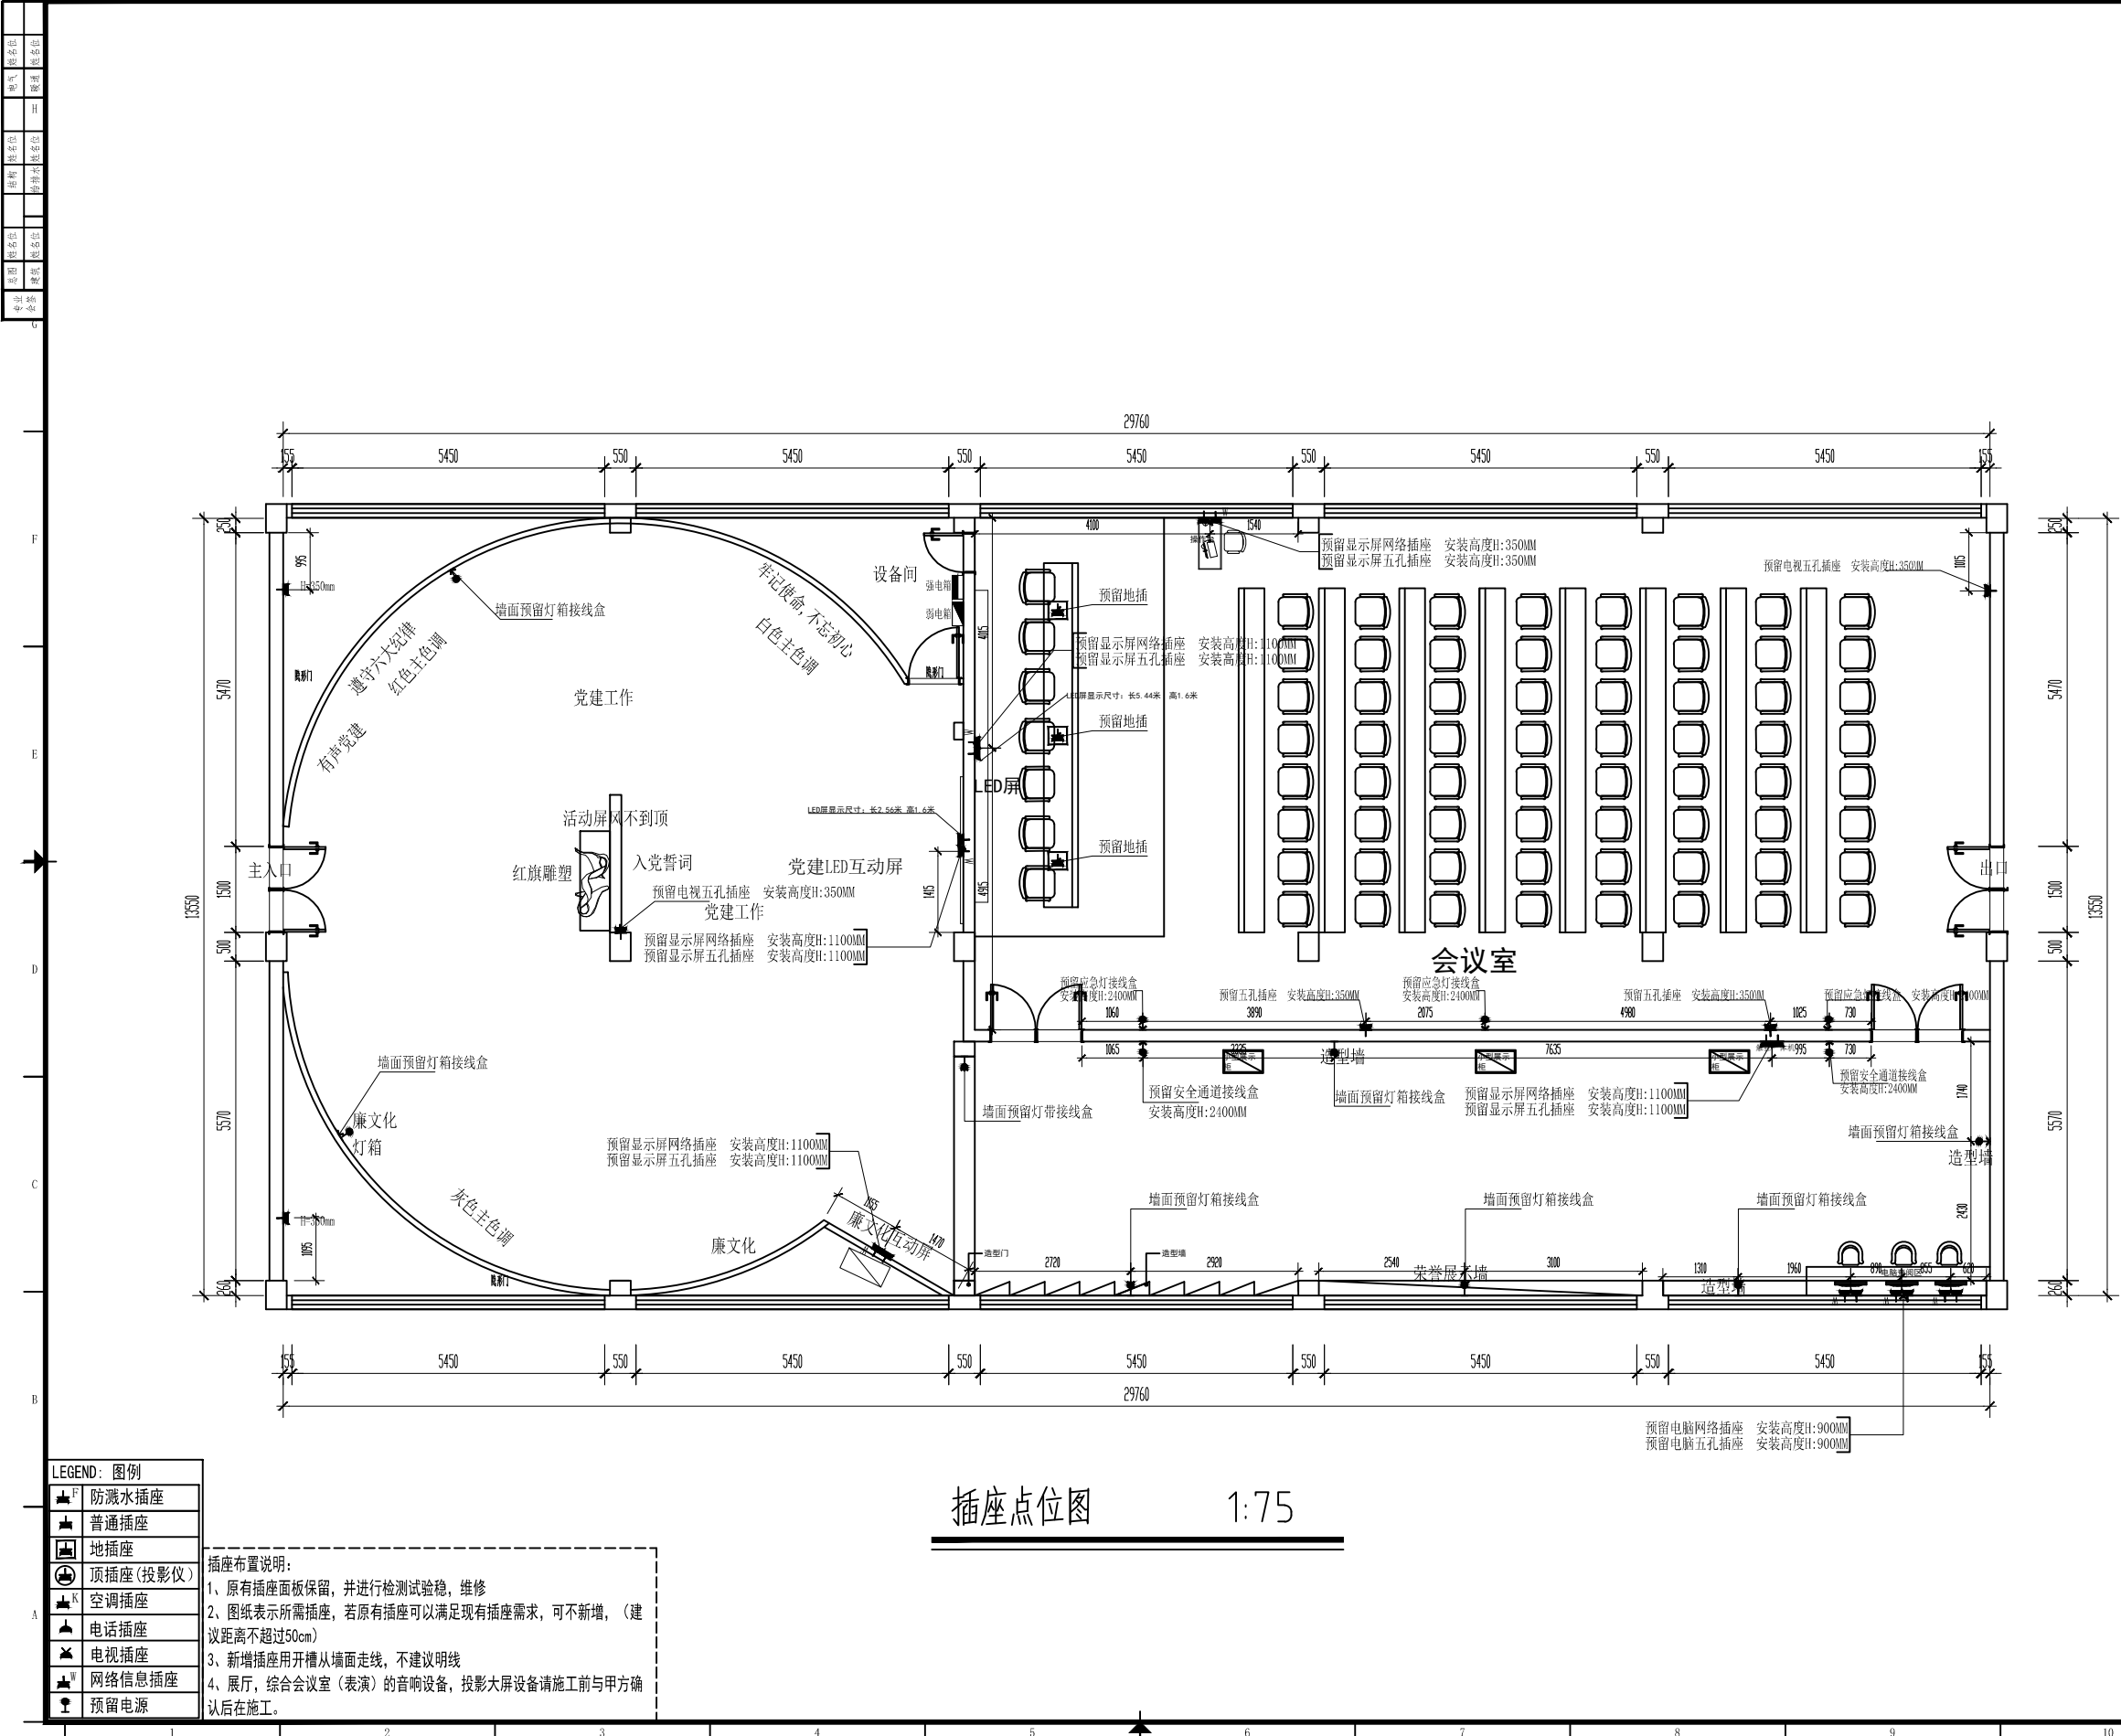


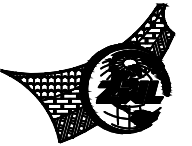

中物事规划院有限公司
CHINA SUPPLY & LOGISTICS
PLANNING & ARCHITECTURAL
DESIGN & RESEARCH INSTITUTE LTD


本院质量及服务投诉电话:
0771-5323519 姚女士 QQ: 305724832


A145006752
21450400
252021011160
201402
B245006759
市政（给排水工程、排水工程、道路工程、桥梁）专业乙级资质 园林工程（水污染控制工程）专业乙级 农林行业（畜牧/畜牧工程）专业乙级 公路行业（公路）专业丙级资质 水利行业（河道整治）专业丙级 风景园林专业乙级资质 证书编号：A245006759

 


请核实项目二维码信息 www.zwl-sd.com	
审定 APPROVAL BY	覃克猛
审核 EXAM BY	杨荣生
项目负责人 CHIEF DESIGNER	杨荣生
专业负责人 PRO. ENG BY	白小刚
校对 CHECK BY	劳新
设计 DESIGN BY	姚金燕

建设单位 DEVELOPER	
项目名称 PROJECT	桂林市象山区人民检察院
子项目名称 SUB PROJ.	公益诉讼多方协商听证室
图纸名称 DRAWING TITLE	插座点位图
项目代号 PROJECT NO	GZ-JZ-24-32
图别 STATUS	装饰
图号 DRAWING No	PL-11
版次 REVISION	1
日期 DATE	2024年10月21日

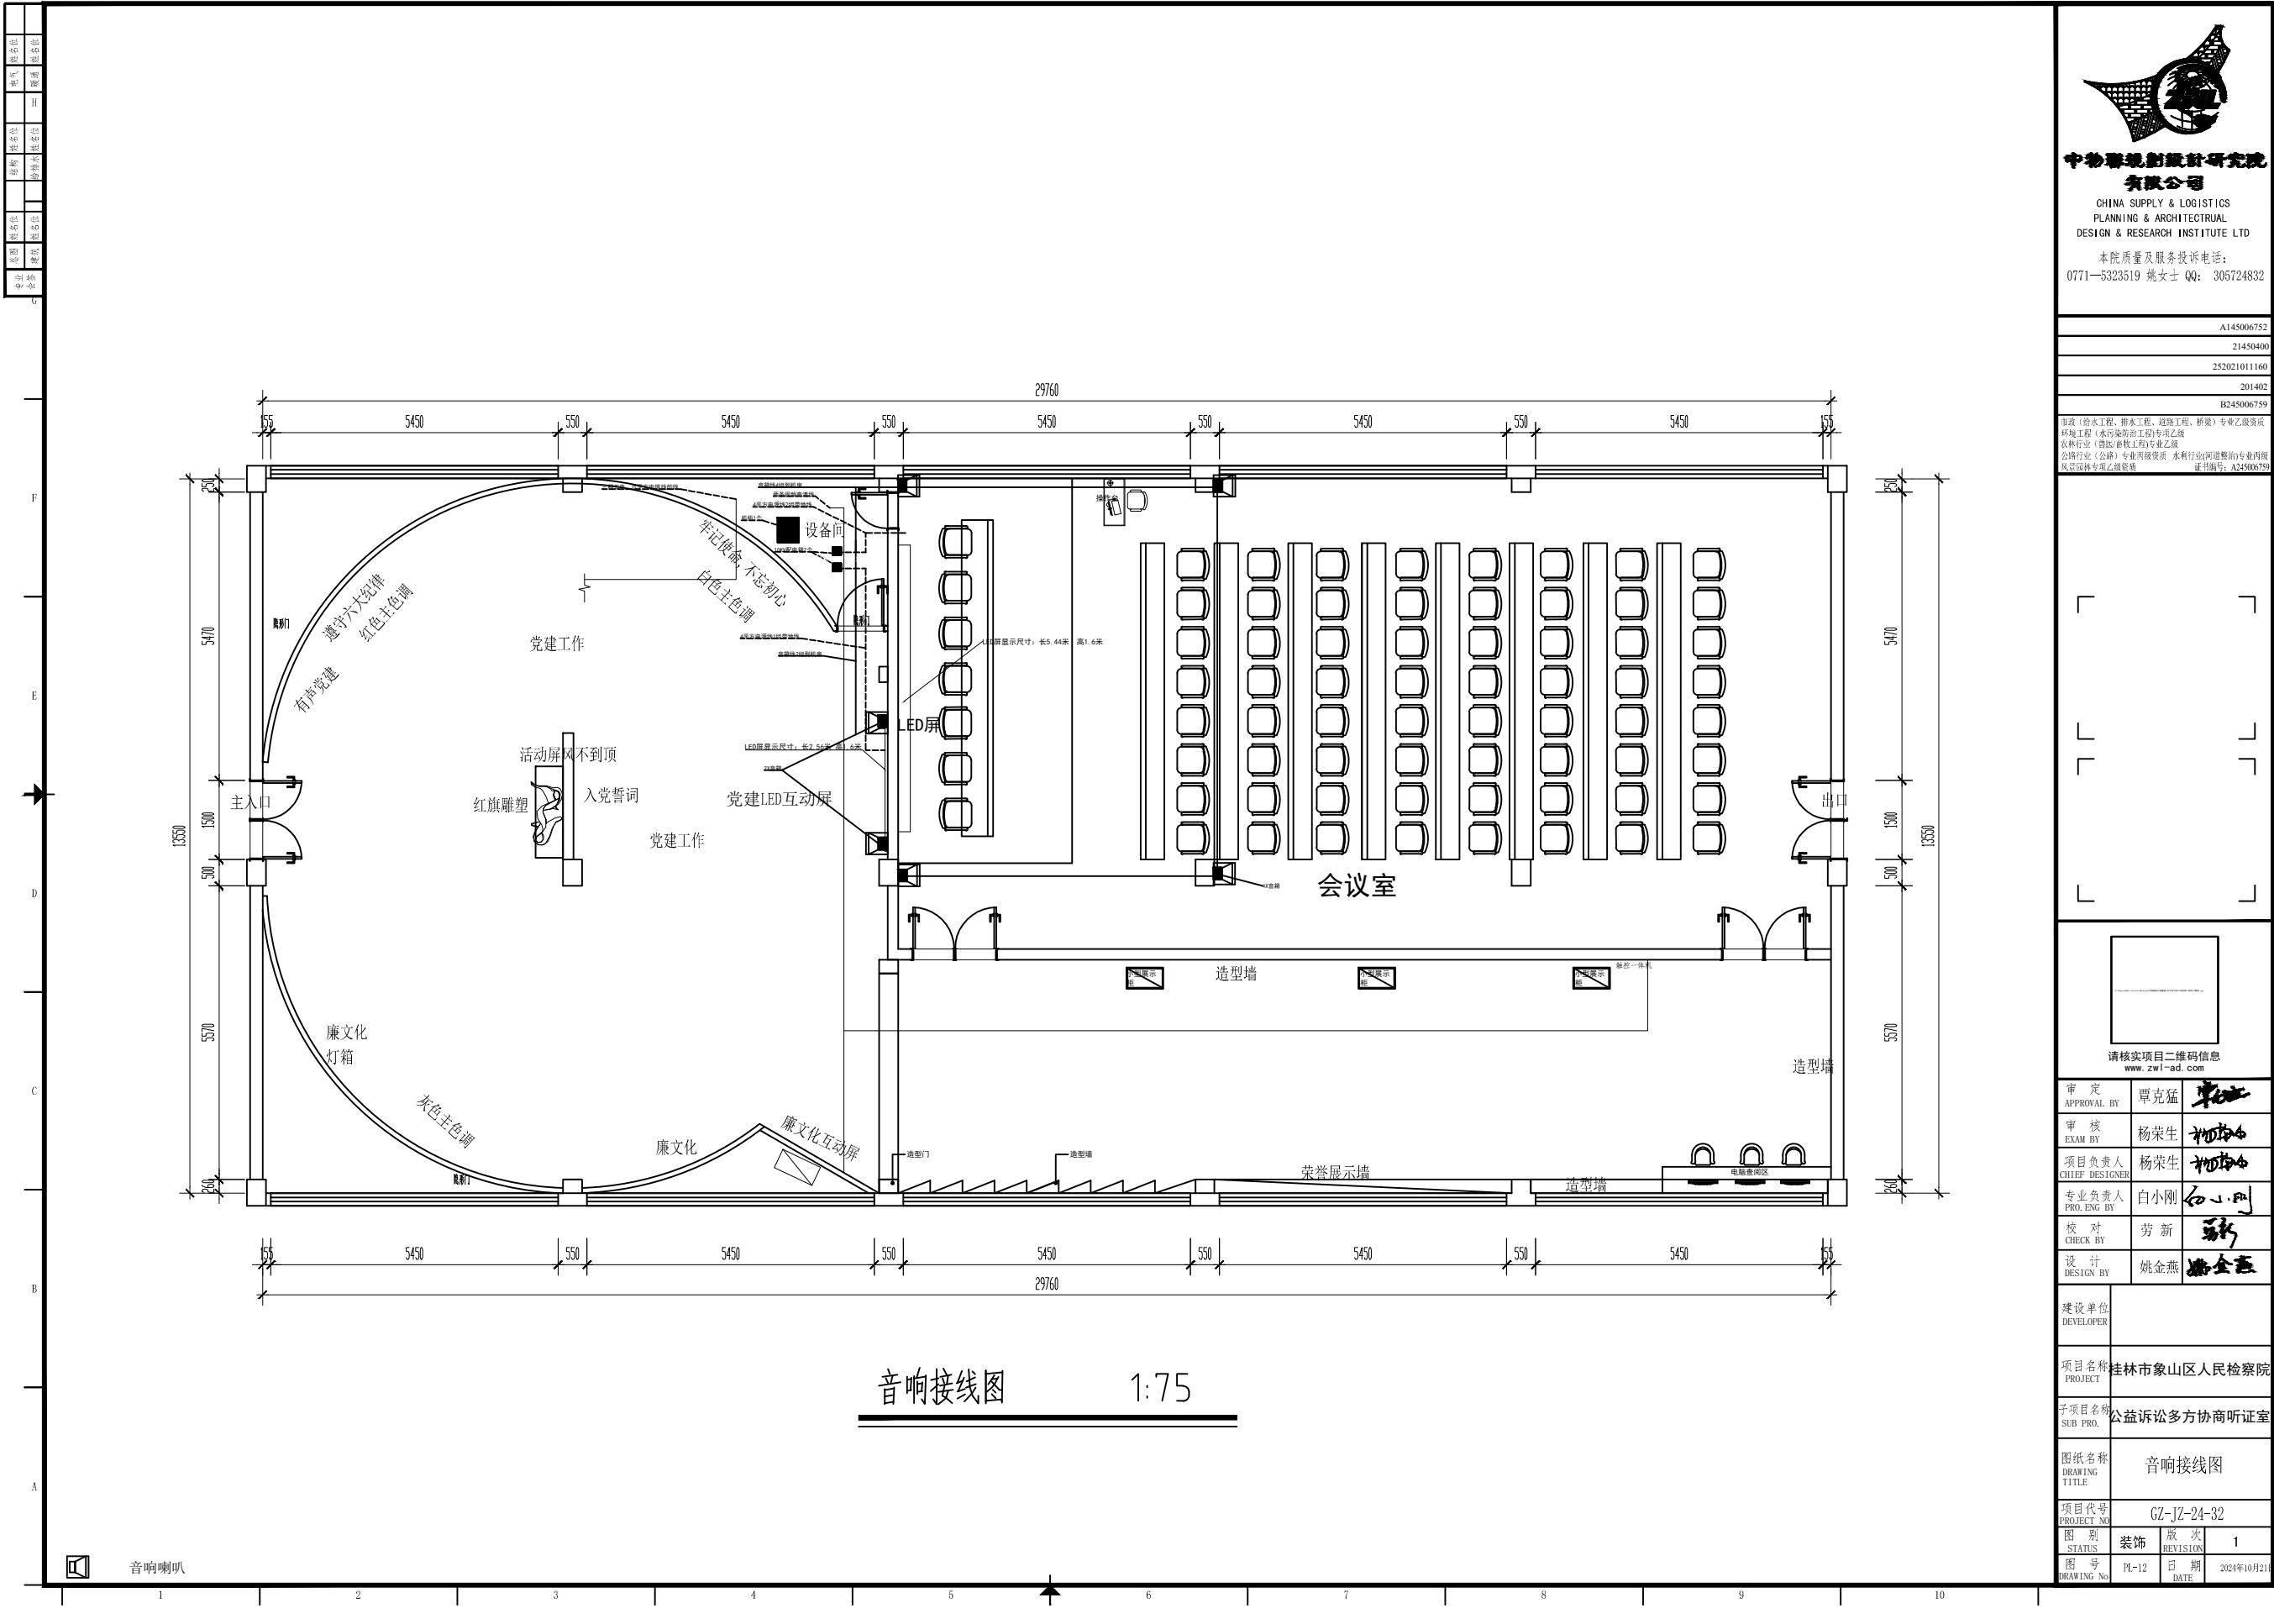

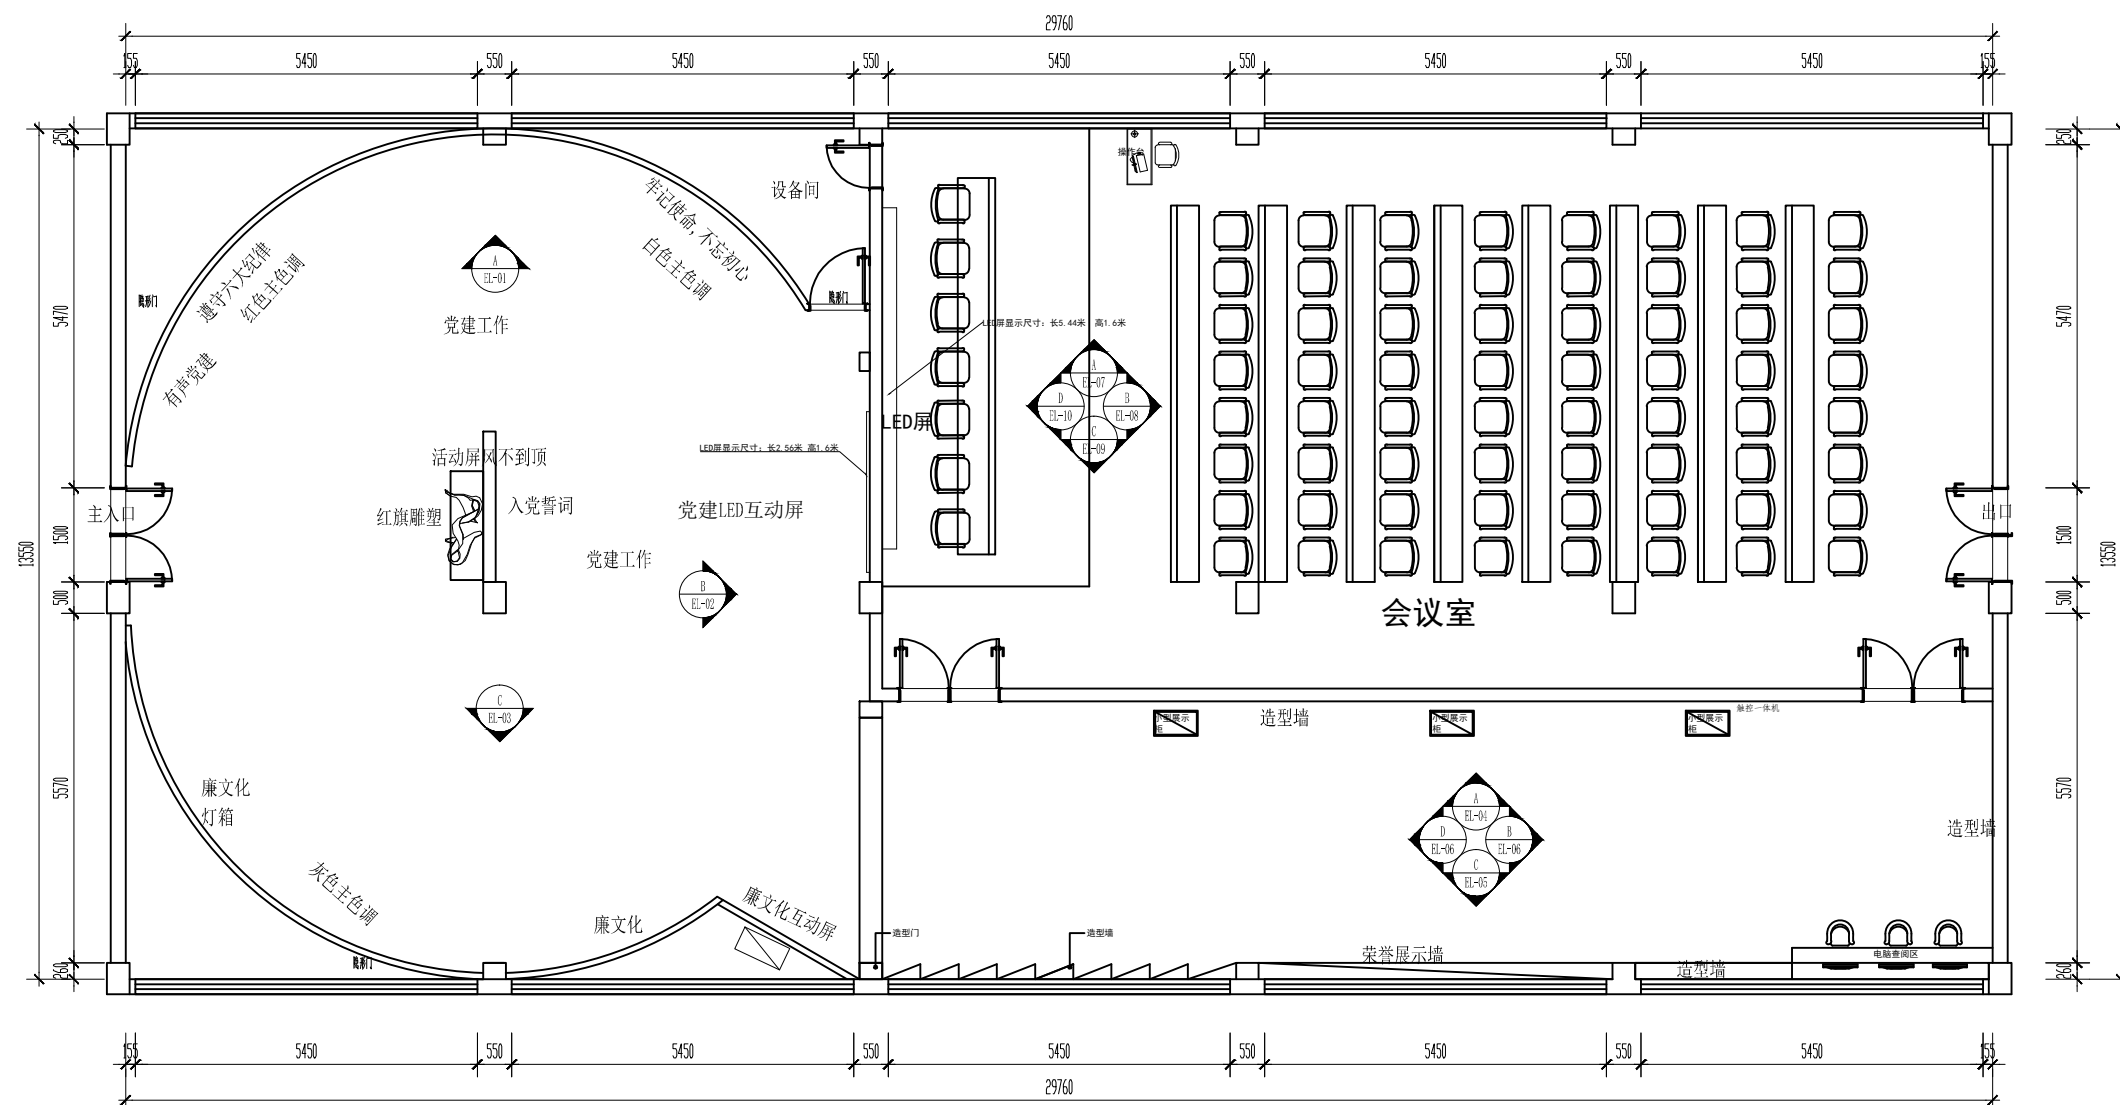[illegible]

立面索引图 1:75

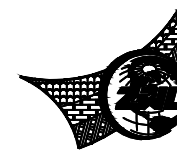


中物聯規劃設計研究院
有限公司

CHINA SUPPLY & LOGISTICS
PLANNING & ARCHITECTURAL
DESIGN & RESEARCH INSTITUTE LTD

本院质量及服务投诉电话：
0771—5323519 姚女士 QQ: 305724832

	A145006752
	21450400
	252021011160
	201402
	B245006759

市政(给水工程、排水工程、道路工程、桥梁)专业乙级资质
环境工程(水污染防治工程)专项乙级
农林行业(兽医/畜牧工程)专业乙级
公路行业(公路)专业丙级资质 水利行业(河道整治)专业丙级
风景园林专项乙级资质
证书编号: A245006756

 


请核实项目二维码信息
www.zw|-ad.com

审 定 APPROVAL BY	覃克猛	
审 核 EXAM BY	杨荣生	
项目负责人 CHIEF DESIGNER	杨荣生	
专业负责人 PRO. ENG BY	白小刚	
校 对 CHECK BY	劳 新	
设 计 DESIGN BY	姚金燕	

建设单位 DEVELOPER			
项目名称 PROJECT	桂林市象山区人民检察院		
子项目名称 SUB PROJ.	公益诉讼多方协商听证室		
图纸名称 DRAWING TITLE	立面索引图		
项目代号 PROJECT NO.	GZ-JZ-24-32		
图 状态 STATUS	装饰	版次 REVISION	1
图号 DRAWING NO.	PL-12	日期 DATE	2024年10月21

专业	姓名	学号	性别	出生年月	籍贯	民族	政治面貌	身份证号	联系电话	电子邮箱	联系地址	备注
建筑	张明	2015010101	男	1995-01-01	江苏南京	汉族	中共党员	320102199501010001	13801234567	1234567890	南京市鼓楼区	
土木	李华	2015010102	女	1995-02-02	浙江杭州	汉族	共青团员	330102199502020002	13902345678	9876543210	杭州市西湖区	
机械	王强	2015010103	男	1995-03-03	山东青岛	汉族	中共党员	360102199503030003	13703456789	5678901234	青岛市市南区	
电气	赵伟	2015010104	男	1995-04-04	河南郑州	汉族	中共党员	410102199504040004	13604567890	2345678901	郑州市金水区	
环境	孙丽	2015010105	女	1995-05-05	四川成都	汉族	共青团员	510102199505050005	13505678901	1098765432	成都市武侯区	
材料	陈宇	2015010106	男	1995-06-06	广东广州	汉族	中共党员	440102199506060006	13406789012	3456789012	广州市天河区	
测绘	周涛	2015010107	男	1995-07-07	湖北武汉	汉族	中共党员	420102199507070007	13307890123	4567890123	武汉市江汉区	
交通	吴昊	2015010108	男	1995-08-08	湖南长沙	汉族	共青团员	430102199508080008	13208901234	5678901234	长沙市岳麓区	
水利	郑宇	2015010109	男	1995-09-09	安徽合肥	汉族	中共党员	340102199509090009	13109012345	6789012345	合肥市蜀山区	
能源	冯磊	2015010110	男	1995-10-10	山西太原	汉族	中共党员	140102199510100010	13010123456	7890123456	太原市迎泽区	
环境	林娜	2015010111	女	1995-11-11	福建厦门	汉族	共青团员	350102199511110011	12911234567	8901234567	厦门市思明区	
材料	黄鑫	2015010112	男	1995-12-12	江西九江	汉族	中共党员	360102199512120012	12812345678	9012345678	九江市濂溪区	

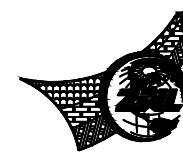


中物華規創設計研究院
有限公司

CHINA SUPPLY & LOGISTICS
PLANNING & ARCHITECTURAL
DESIGN & RESEARCH INSTITUTE LTD

本院质量及服务投诉电话：
0771—5323519 姚女士 QQ: 305724832


建筑行业甲级资质	证书编号: A145006752
城乡规划甲级资质	证书编号: 自资规甲字2145040
工程造价甲级资质	证书编号: 甲252021011166
土地规划乙级资质	证书编号: 201402
工程监理专业乙级资质	证书编号: B245006759
市政(给水工程、排水工程、道路工程、桥梁)专业乙级资质	
环境工程(水污染防治工程)专业乙级	
农林工程(畜牧兽医工程)专业乙级	
公路行业(公路)专业丙级资质	水利行业(河道整治)专业丙级
风景园林专业乙级资质	证书编号: A245006756

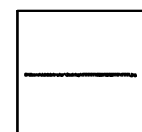


请核实项目二维码信息
www.zw1-ad.com


审 定 APPROVAL BY	覃克猛	
审 核 EXAM BY	杨荣生	
项目负责人 CHIEF DESIGNER	杨荣生	
专业负责人 PRO.ENG BY	白小刚	
校 对 CHECK BY	劳 新	
设 计 DESIGN BY	姚金燕	

建设单位 DEVELOPER			
项目名称 PROJECT	桂林市象山区人民检察院		
子项目名称 SUB PROJ.	公益诉讼多方协商听证室		
图纸名称 DRAWING TITLE	展厅立面图A		
项目代号 PROJECT NO.	GZ-JZ-24-32		
图 别 STATES	装饰	版 次 REVISION	1
图号 DRAWING No.	01-01	日期 DATE	2024年7月16日

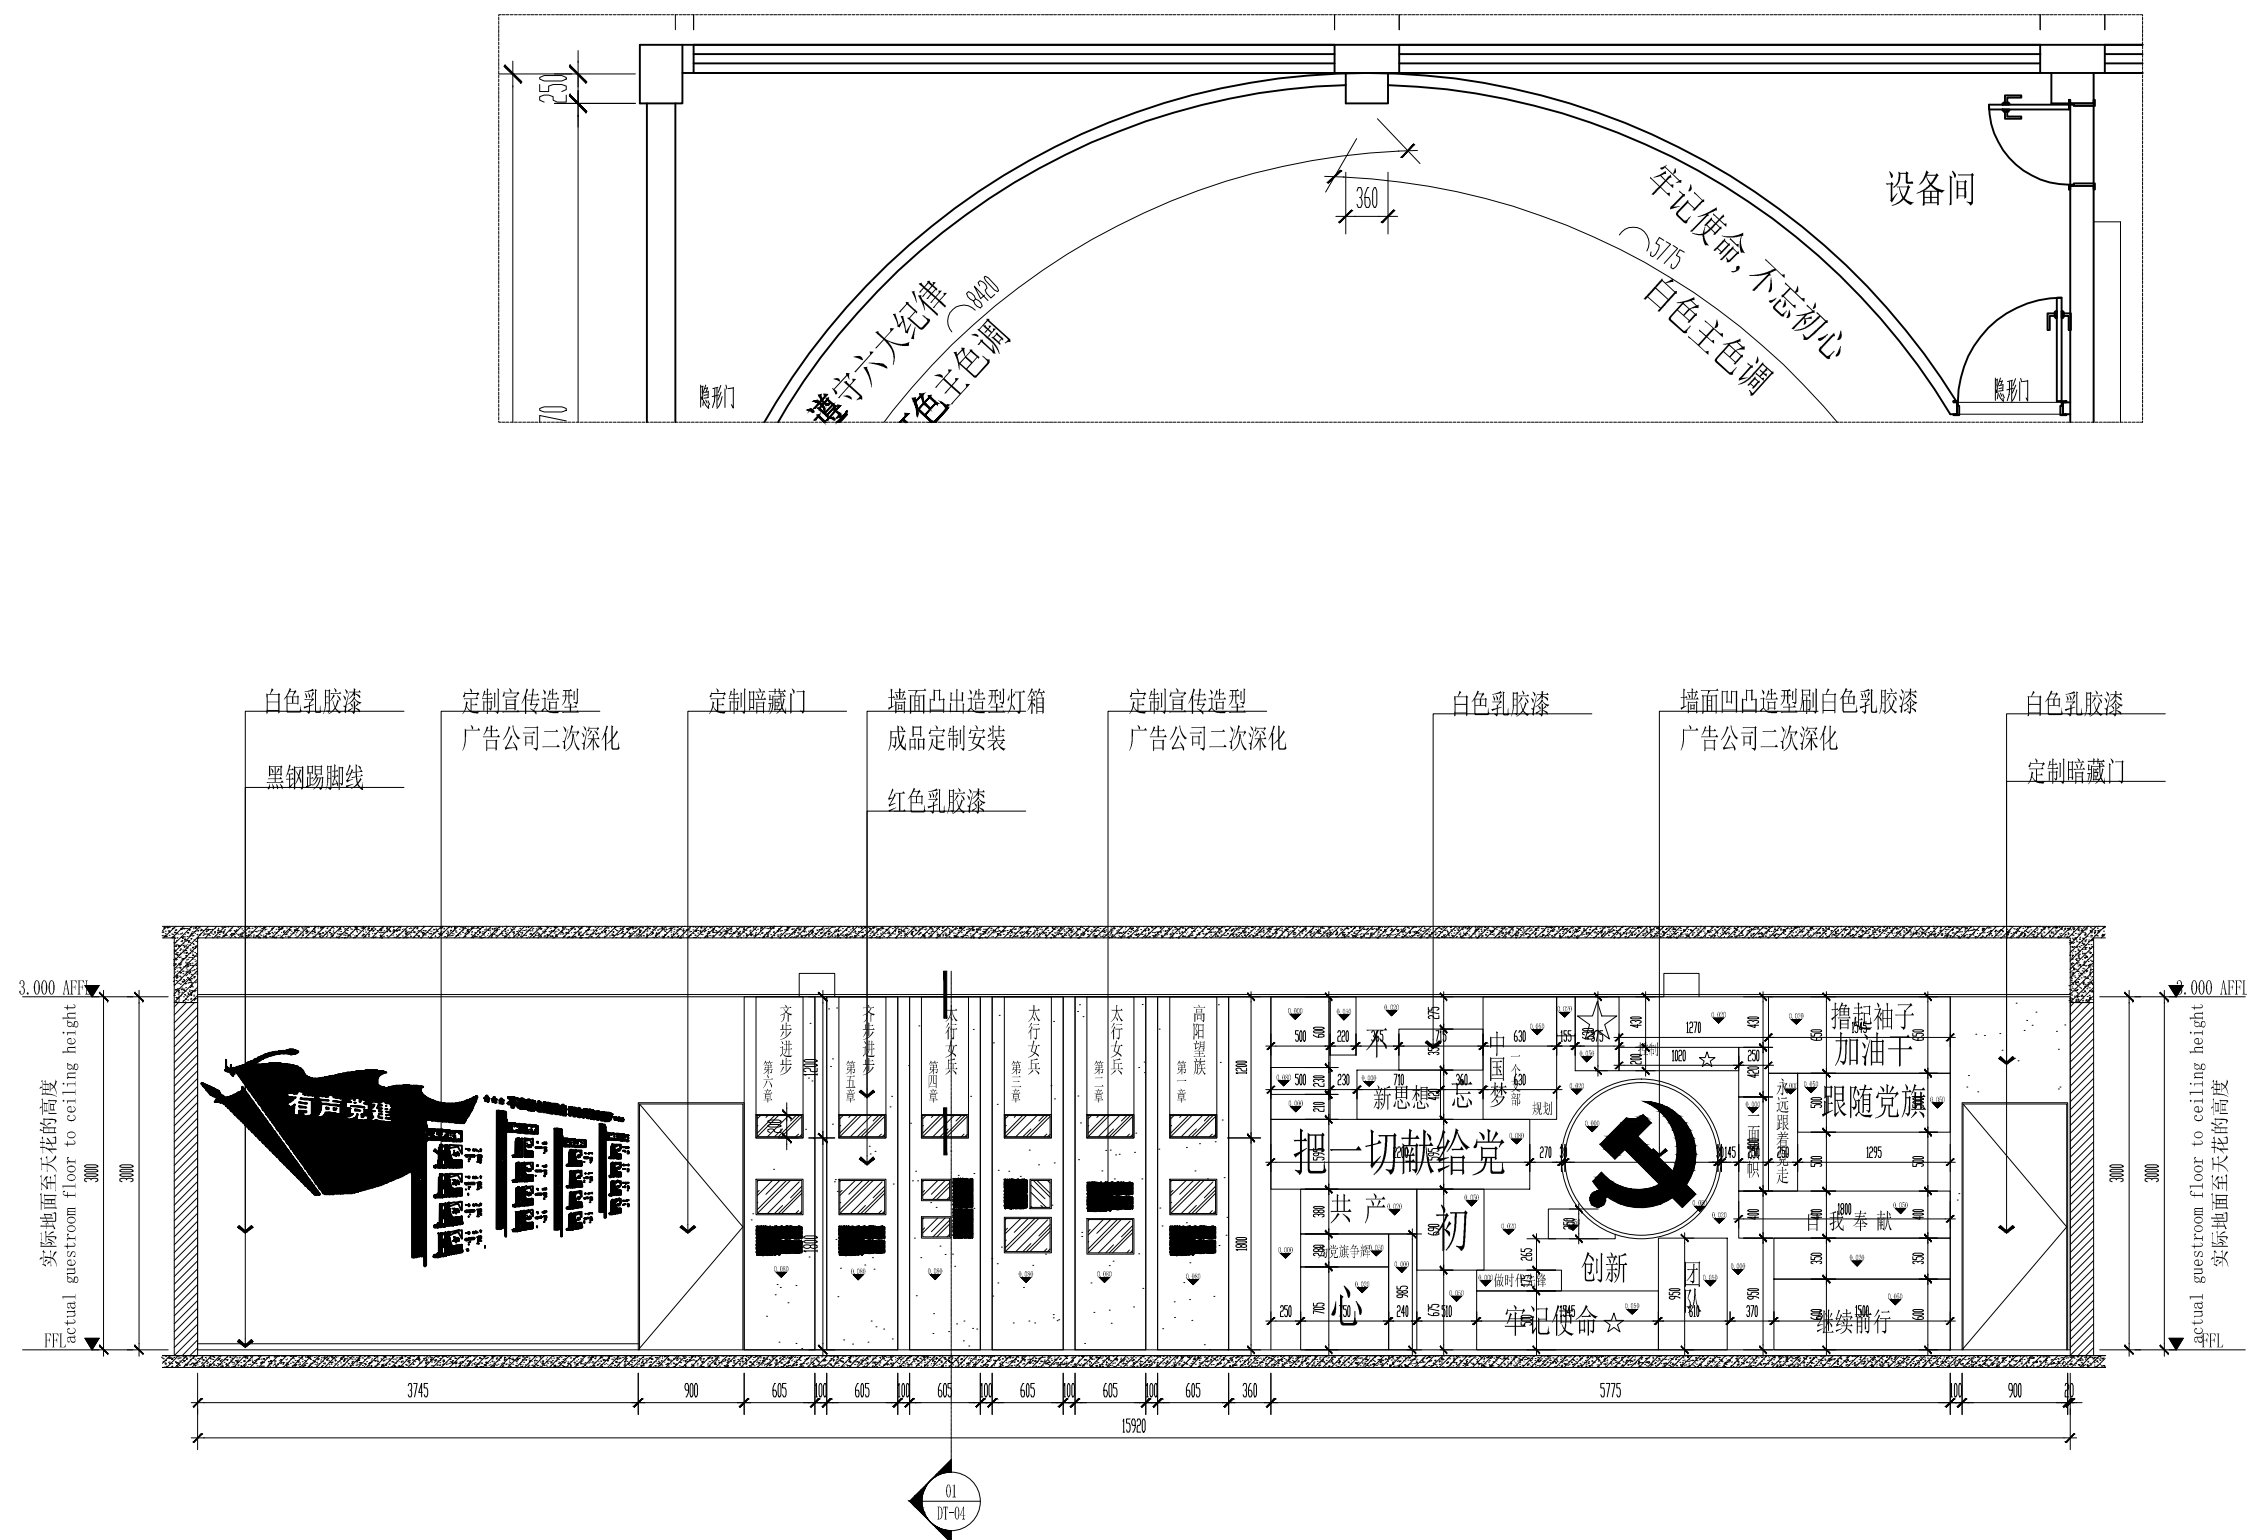


 ELEVATION
 立面图 SCALE 1:40

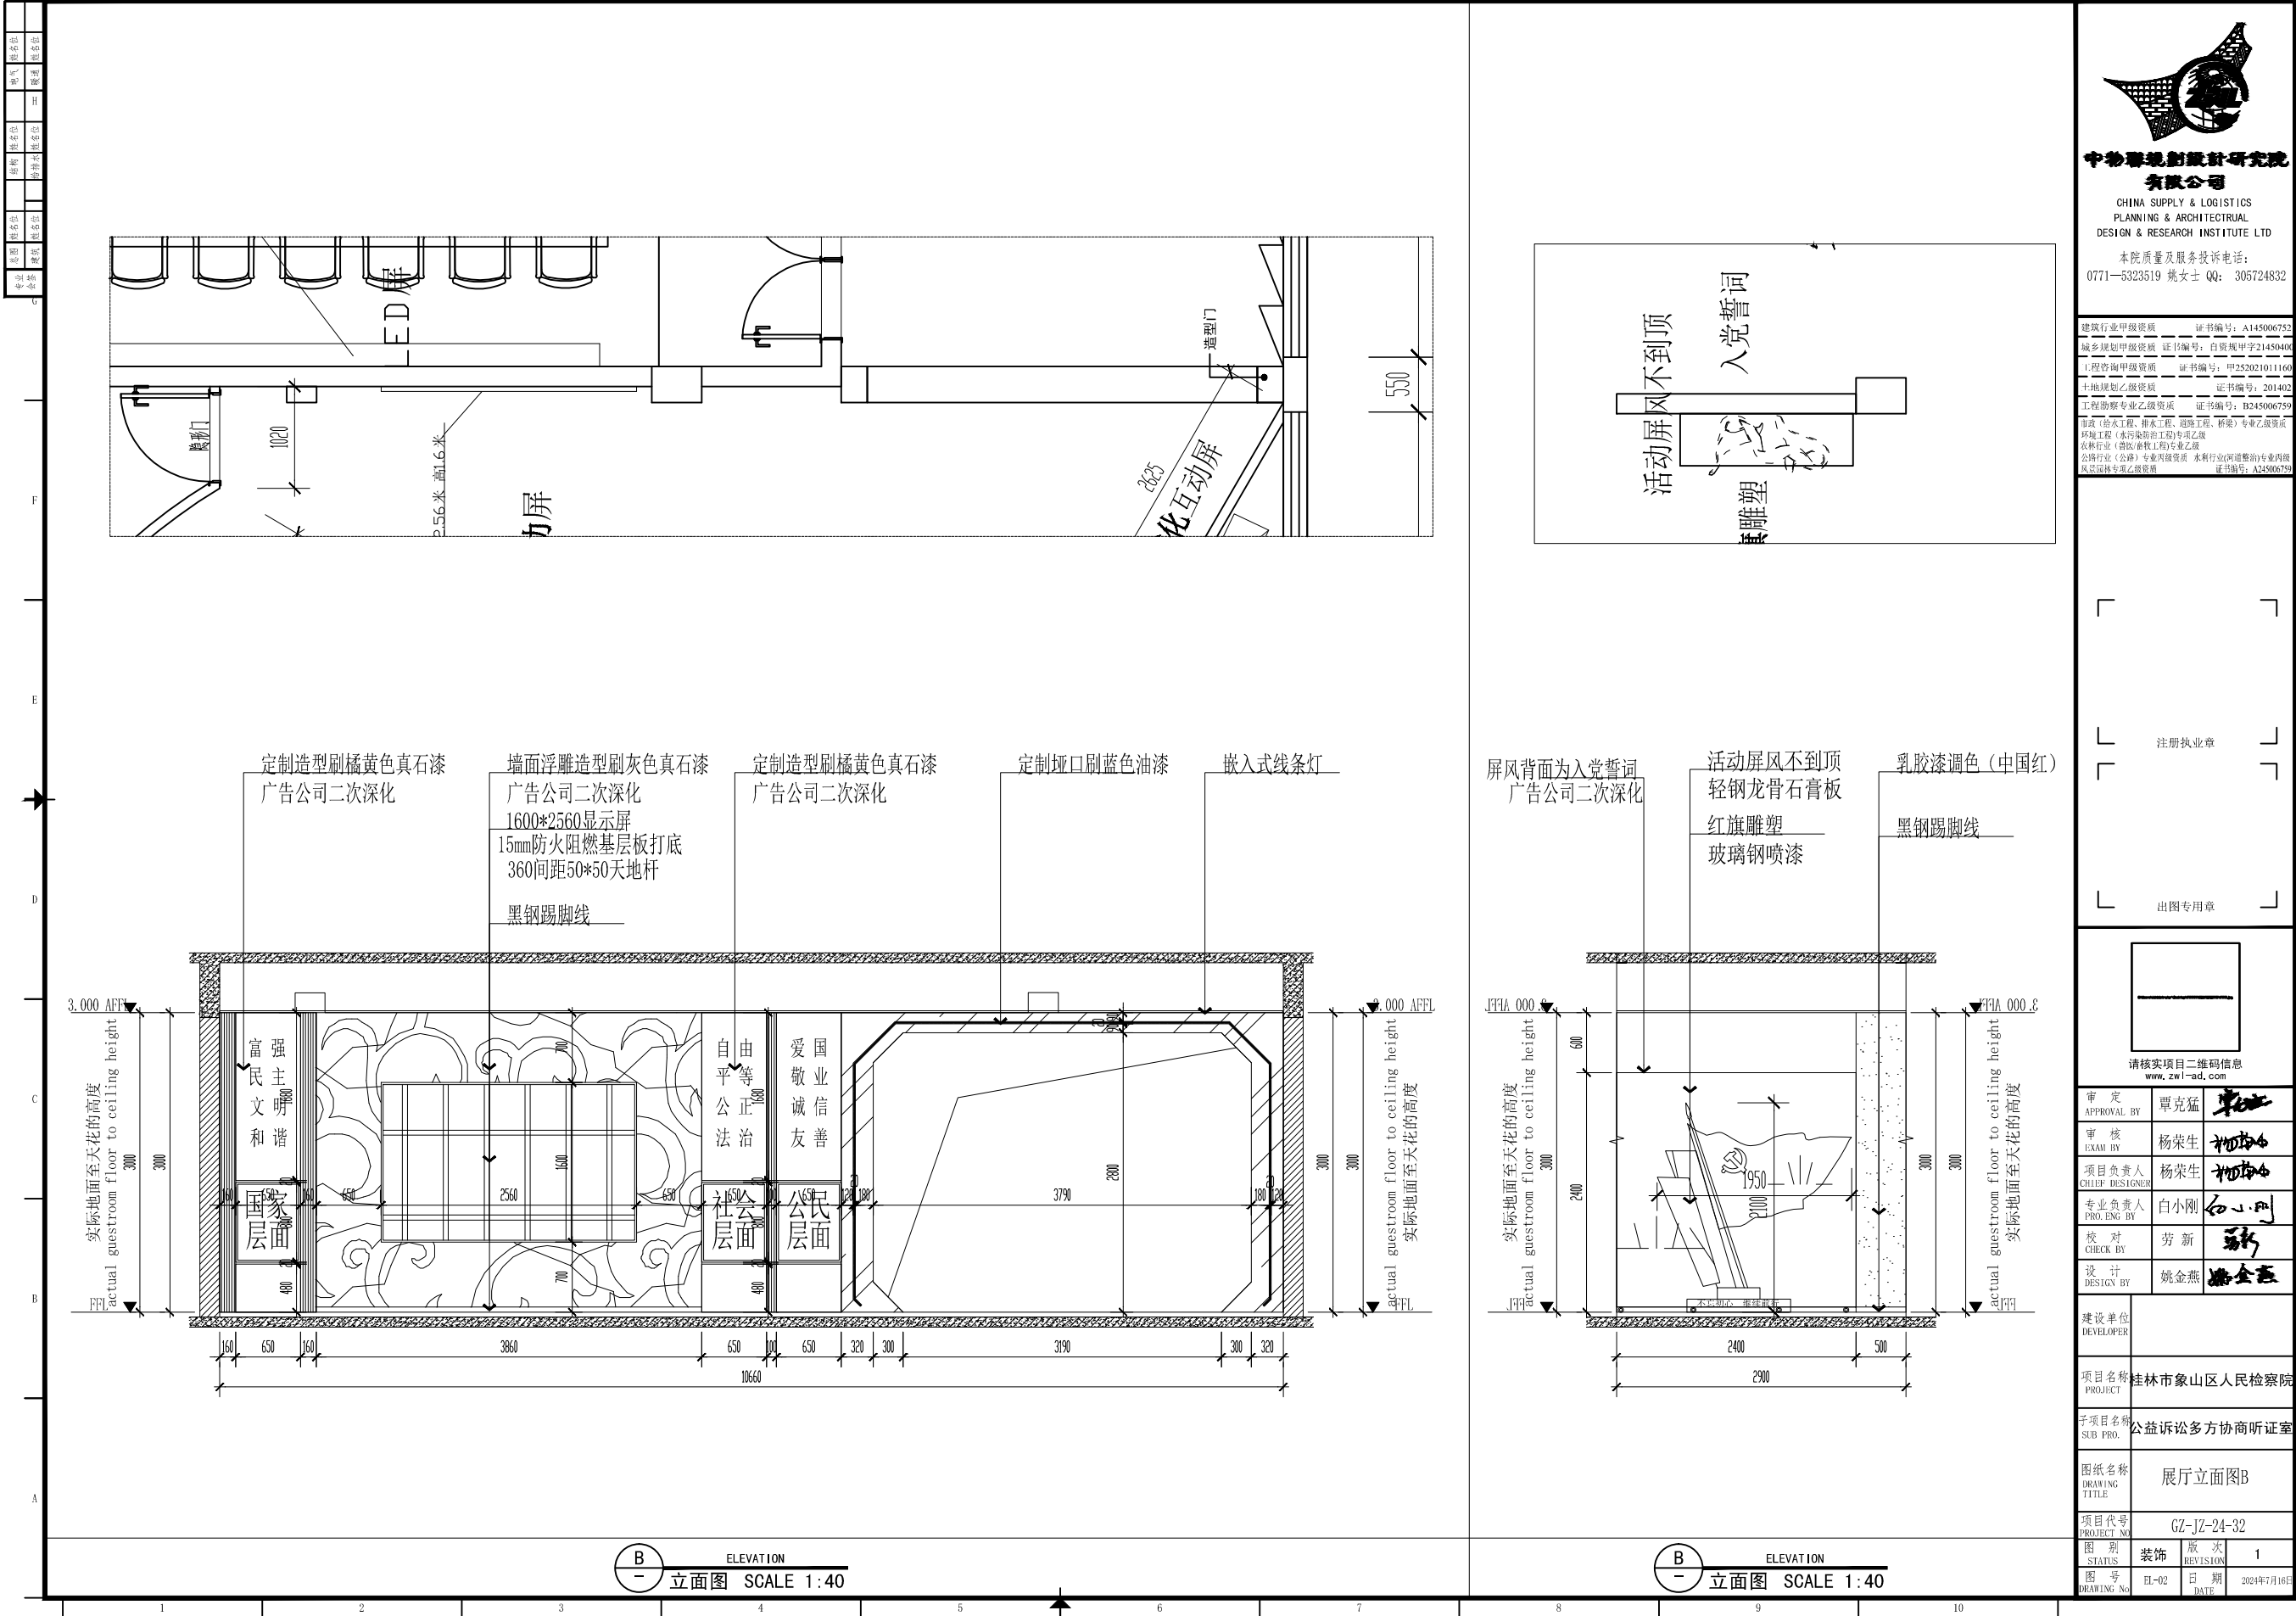

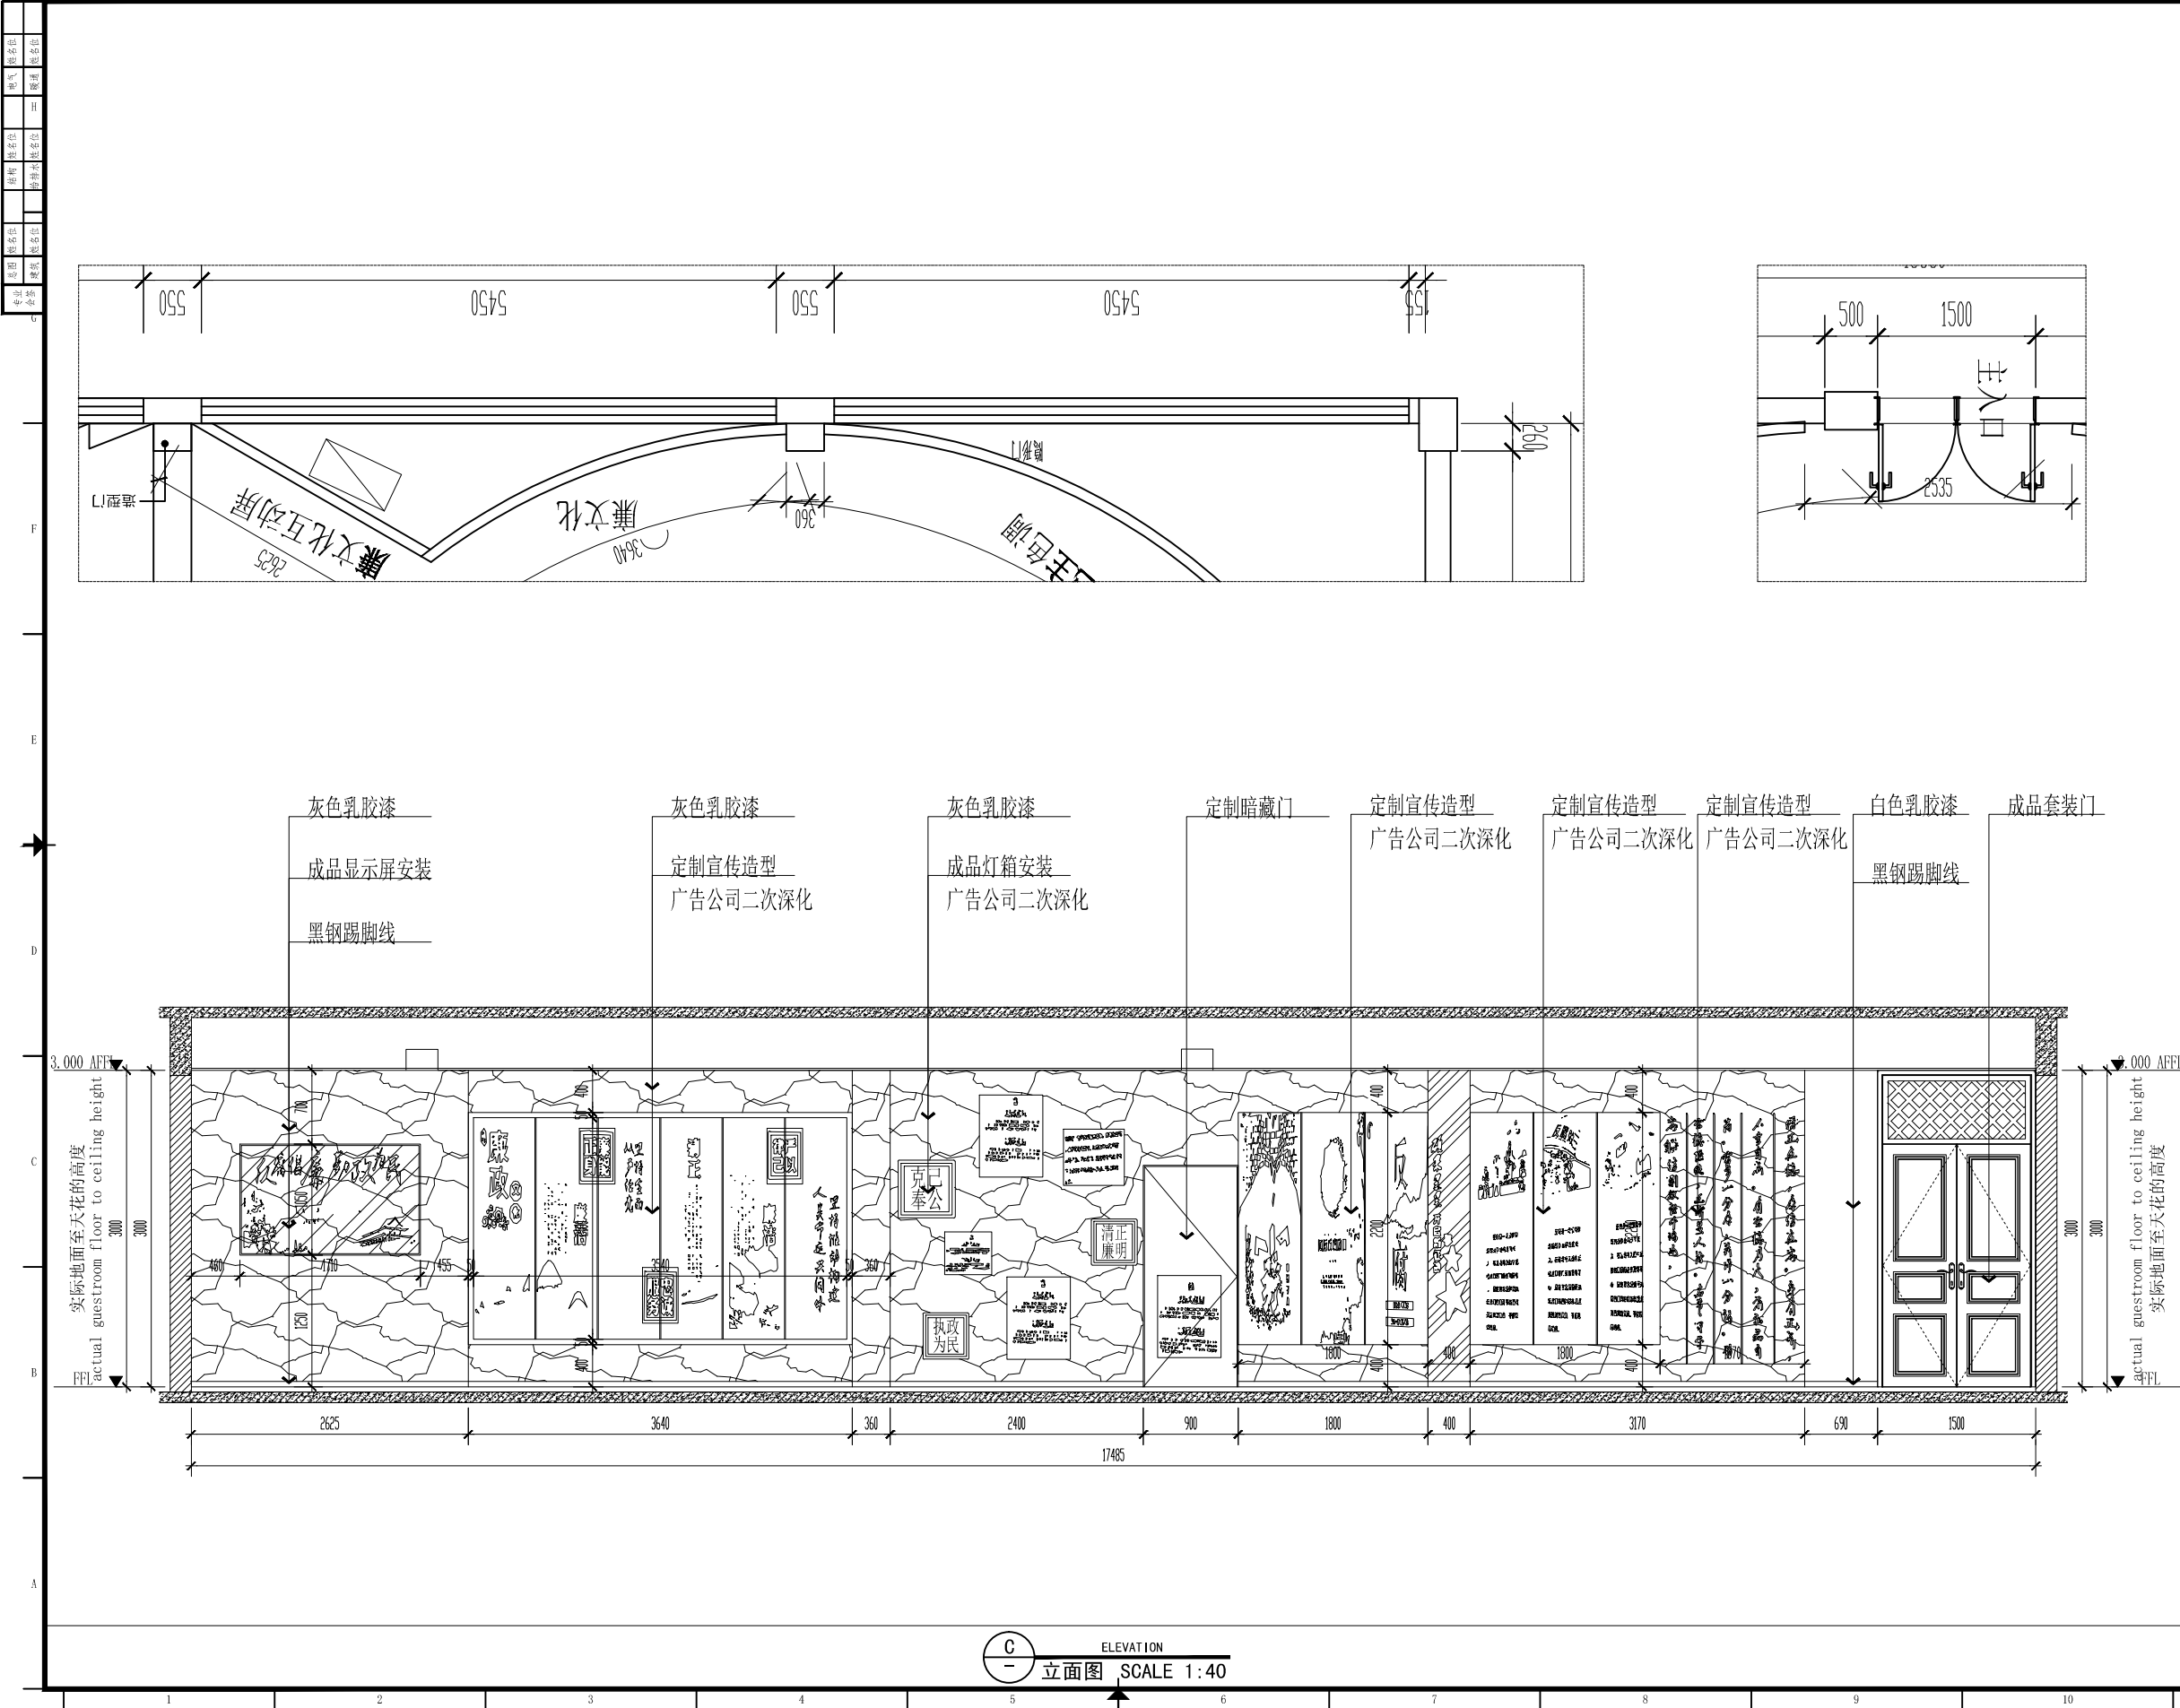

中物事规划院有限公司
CHINA SUPPLY & LOGISTICS
PLANNING & ARCHITECTURAL
DESIGN & RESEARCH INSTITUTE LTD

本院质量及服务投诉电话:
0771-5323519 姚女士 QQ: 305724832

建筑行业甲级资质 证书编号: A145006752
城乡规划甲级资质 证书编号: 自资规甲字21450406
工程咨询甲级资质 证书编号: 甲252021011160
土地规划乙级资质 证书编号: 甲252021011160
工程勘察专业乙级资质 证书编号: B245006759
市政(给水工程、排水工程、道路工程、桥梁)专业乙级资质
农林行业(灌溉/畜牧工程)专业乙级
公路行业(公路)专业丙级资质 水利行业(河道整治)专业丙级
风景园林专项乙级资质 证书编号: A245006759

注册执业章


出图专用章

请核实项目二维码信息
www.zwl-sd.com

审定	APPROVAL BY	覃克猛
审核	EXAM BY	杨荣生
项目负责人	CHIEF DESIGNER	杨荣生
专业负责人	PRO. ENG BY	白小刚
校对	CHECK BY	劳新
设计	DESIGN BY	姚金燕
建设单位	DEVELOPER	
项目名称	PROJECT	桂林市象山区人民检察院
子项目名称	SUB PROJ.	公益诉讼多方协商听证室
图纸名称	DRAWING TITLE	展厅立面图C
项目代号	PROJECT NO.	GZ-JZ-24-32
图别	STATUS	装饰
图号	DRAWING No.	EL-03
放次	REVISION	1
日期	DATE	2024年7月18日

星期二

专业	姓名	学号	性别	民族	籍贯	出生年月	身份证号	联系电话	电子邮箱	联系地址	邮政编码	备注
建筑	张明	123456	男	汉族	浙江杭州	1990-01-01	330100199001010001	13800000000	zhangm@163.com	浙江省杭州市西湖区	311121	
土木	李华	789012	女	汉族	湖南长沙	1992-03-15	430100199203150002	15800000000	lihua@163.com	湖南省长沙市岳麓区	410202	
机械	王强	345678	男	汉族	山东青岛	1988-05-20	370200198805200003	13900000000	wangq@163.com	山东省青岛市市南区	266000	
电气	赵敏	901234	女	汉族	广东广州	1991-07-08	440100199107080004	13700000000	zhaomin@163.com	广东省广州市天河区	510630	
环境	孙伟	567890	男	汉族	四川成都	1989-09-12	510100198909120005	13600000000	sunwei@163.com	四川省成都市武侯区	610041	
材料	周丽	234567	女	汉族	湖北武汉	1993-02-25	420100199302250006	13500000000	zhouli@163.com	湖北省武汉市江汉区	430015	
能源	吴昊	678901	男	汉族	河南郑州	1994-04-10	410100199404100007	13400000000	wuhao@163.com	河南省郑州市金水区	450013	
交通	郑宇	012345	男	汉族	广西桂林	1995-06-03	450100199506030008	13200000000	zhengyu@163.com	广西壮族自治区桂林市	541000	
水利	冯娜	890123	女	汉族	安徽合肥	1996-08-18	340100199608180009	13100000000	fengna@163.com	安徽省合肥市蜀山区	230011	
测绘	陈涛	456789	男	汉族	福建厦门	1997-10-22	350100199710220010	13000000000	chentao@163.com	福建省厦门市思明区	361000	
计算机	林悦	123789	女	汉族	江苏南京	1998-11-05	320100199811050011	12900000000	linyue@163.com	江苏省南京市鼓楼区	210000	
城乡规划	黄鑫	567012	男	汉族	江西九江	1999-12-01	360100199912010012	12800000000	huangxin@163.com	江西省九江市濂溪区	332999	

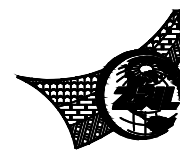

中物聯規劃設計研究院
有限公司


CHINA SUPPLY & LOGISTICS
PLANNING & ARCHITECTURAL
DESIGN & RESEARCH INSTITUTE LTD

本院质量及服务投诉电话：
0771—5323519 姚女士 QQ: 305724832

建筑行业甲级资质	证书编号: A145006752
城乡规划甲级资质	证书编号: 自资规甲字2145040
工程造价甲级资质	证书编号: 甲252021011166
土地规划乙级资质	证书编号: 201402
工程监理专业乙级资质	证书编号: B245006759
市政(给水工程、排水工程、道路工程、桥梁)专业乙级资质	
环境工程(水污染防治工程)专业乙级	
农林工程(畜牧兽医工程)专业乙级	
公路行业(公路)专业丙级资质	水利行业(河道整治)专业丙级
风景园林专业乙级资质	证书编号: A245006756

注册执业章

出图专用章

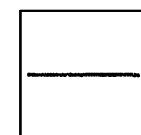

请核实项目二维码信息
www.zw|ad.com

审 定 APPROVAL BY	覃克猛	
审 核 EXAM BY	杨荣生	
项目负责人 CHIEF DESIGNER	杨荣生	
专业负责人 PRO.ENG BY	白小刚	
校 对 CHECK BY	劳 新	
设 计 DESIGN BY	姚金燕	

建设单位	DEVELOPER
------	-----------

项目名称 桂林市象山区人民检察院
PROJECT


子项目名称	公益诉讼多方协商听证室
SUB PROJ	


图纸名称 DRAWING TITLE	过道立面图A
--------------------------	--------

项目代号 PROJECT NO.	GZ-JZ-24-32
---------------------	-------------

图 别 STATUS	装饰	版 次 REVISION	1
---------------	----	-----------------	---

图号 DRAWING No	EL-04	日期 DATE	2024年7月16日 星期二
------------------	-------	------------	----------------

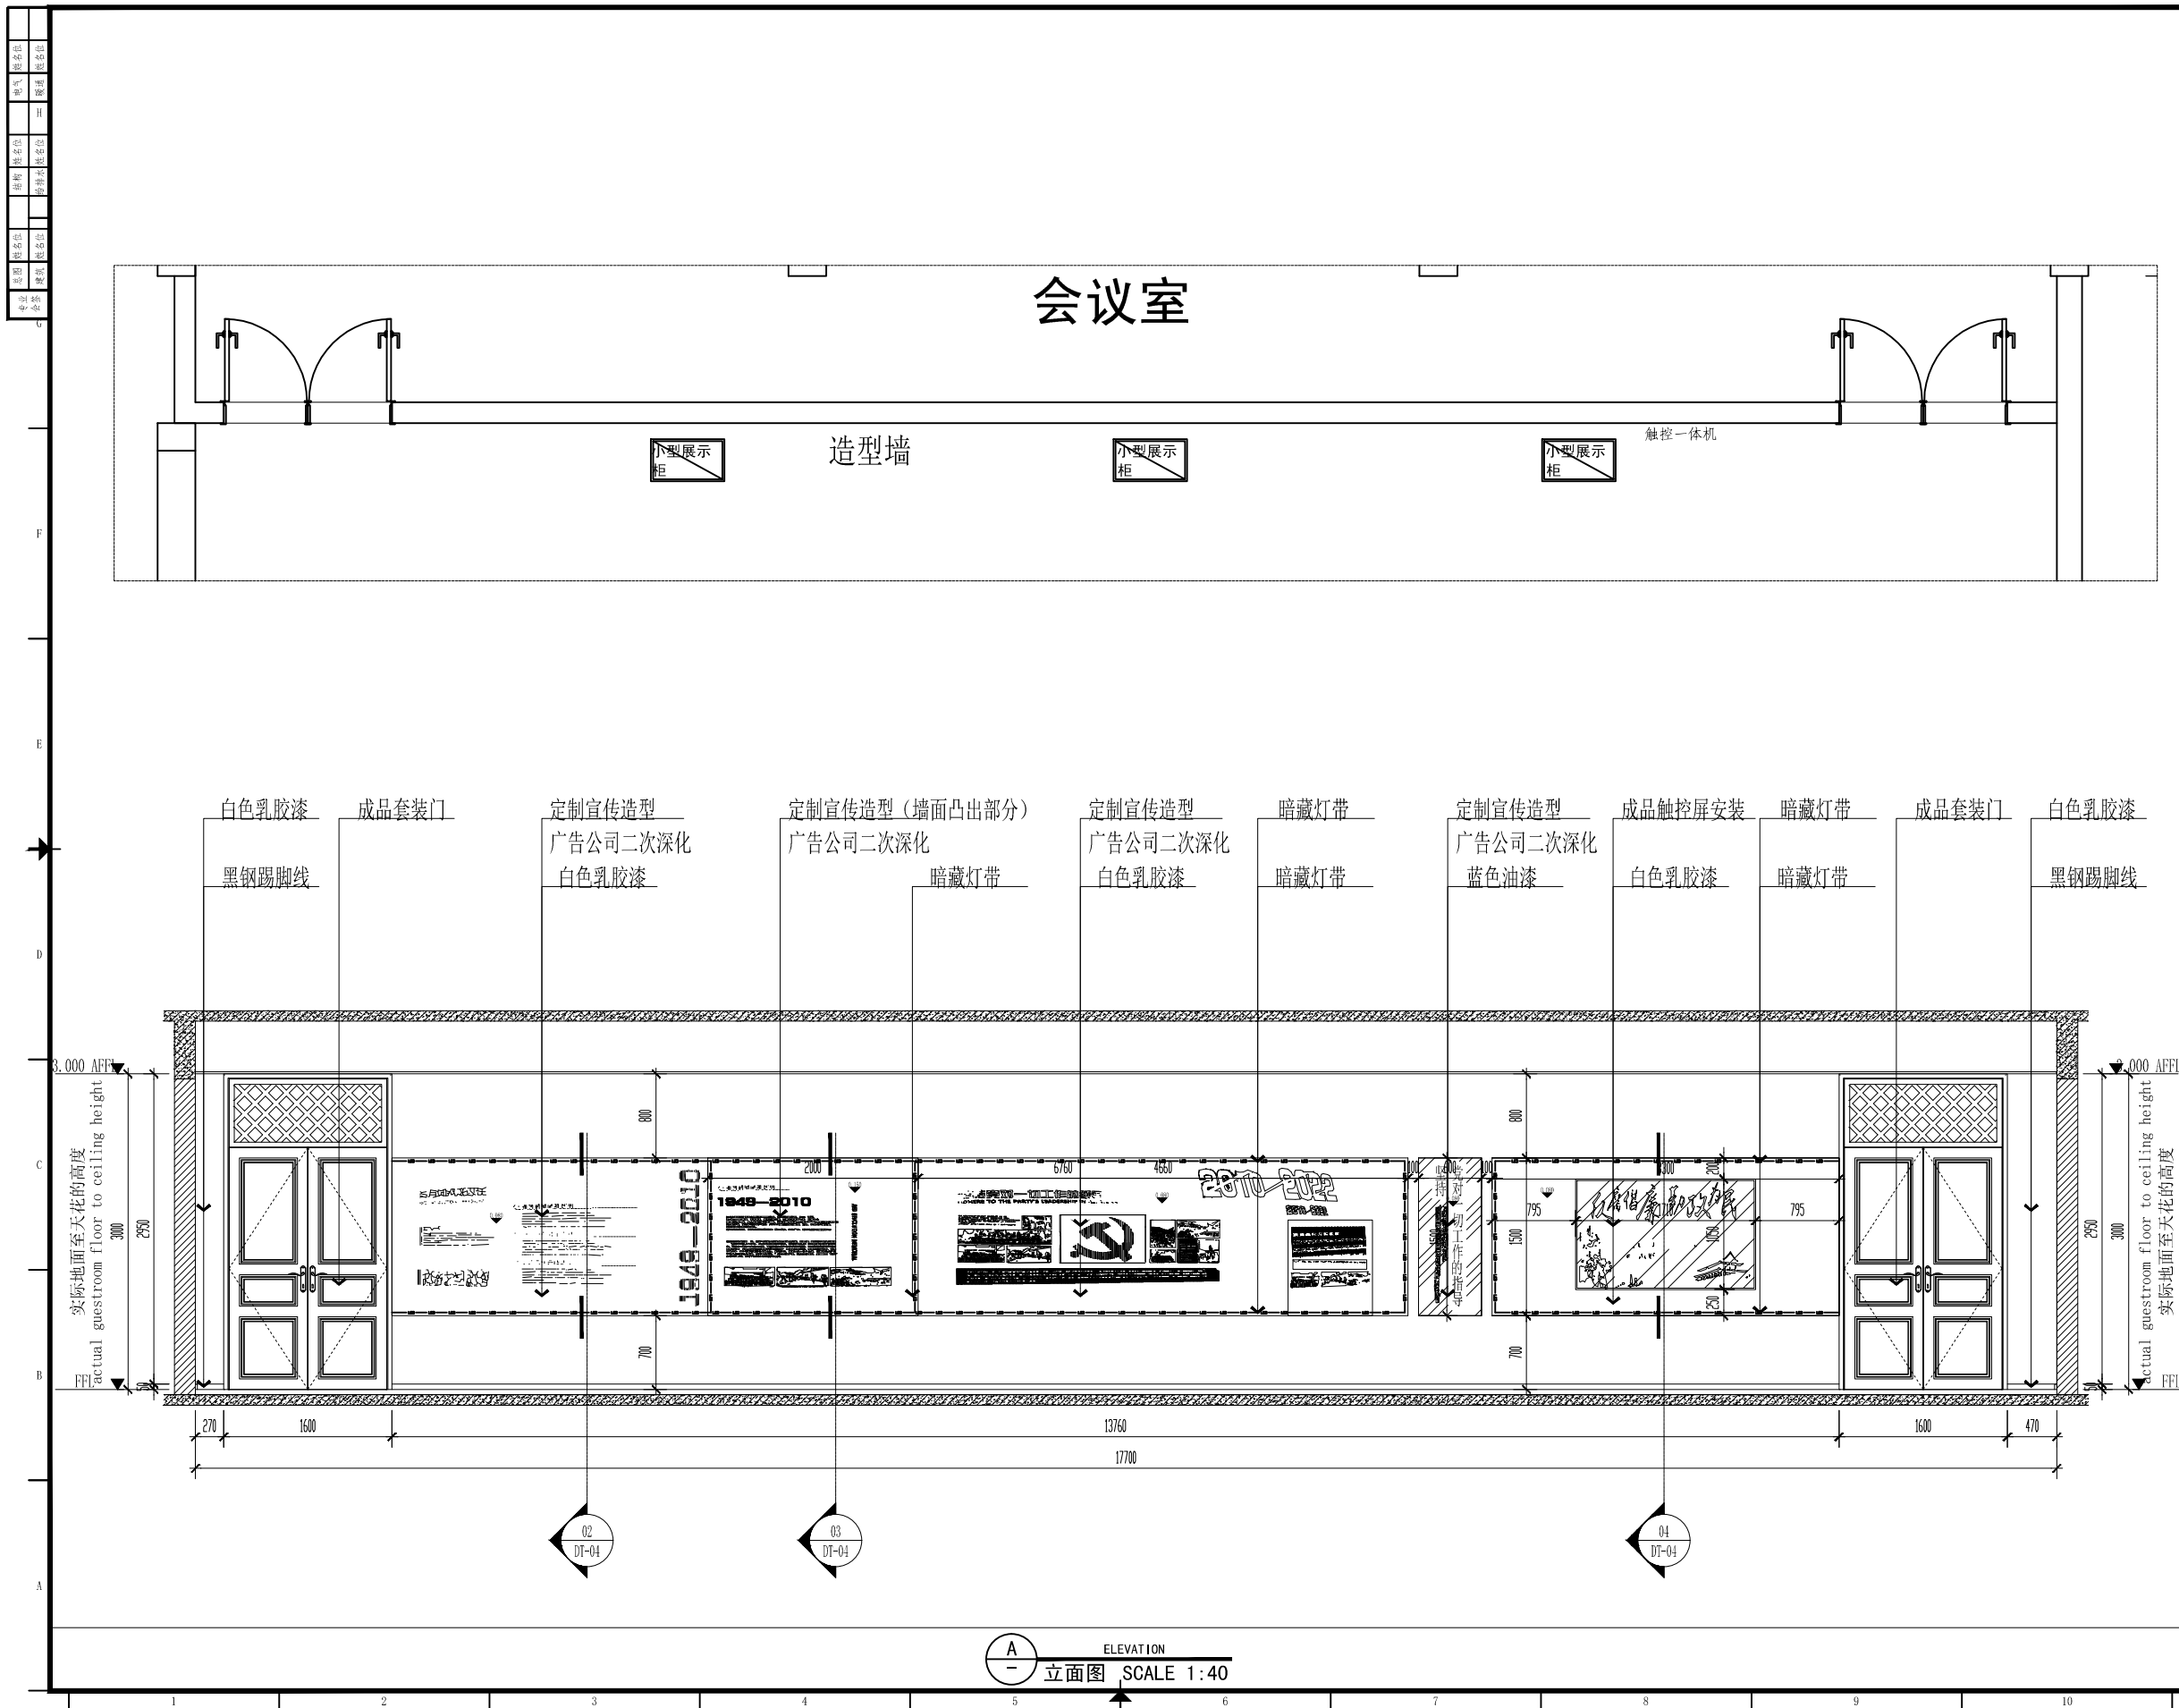

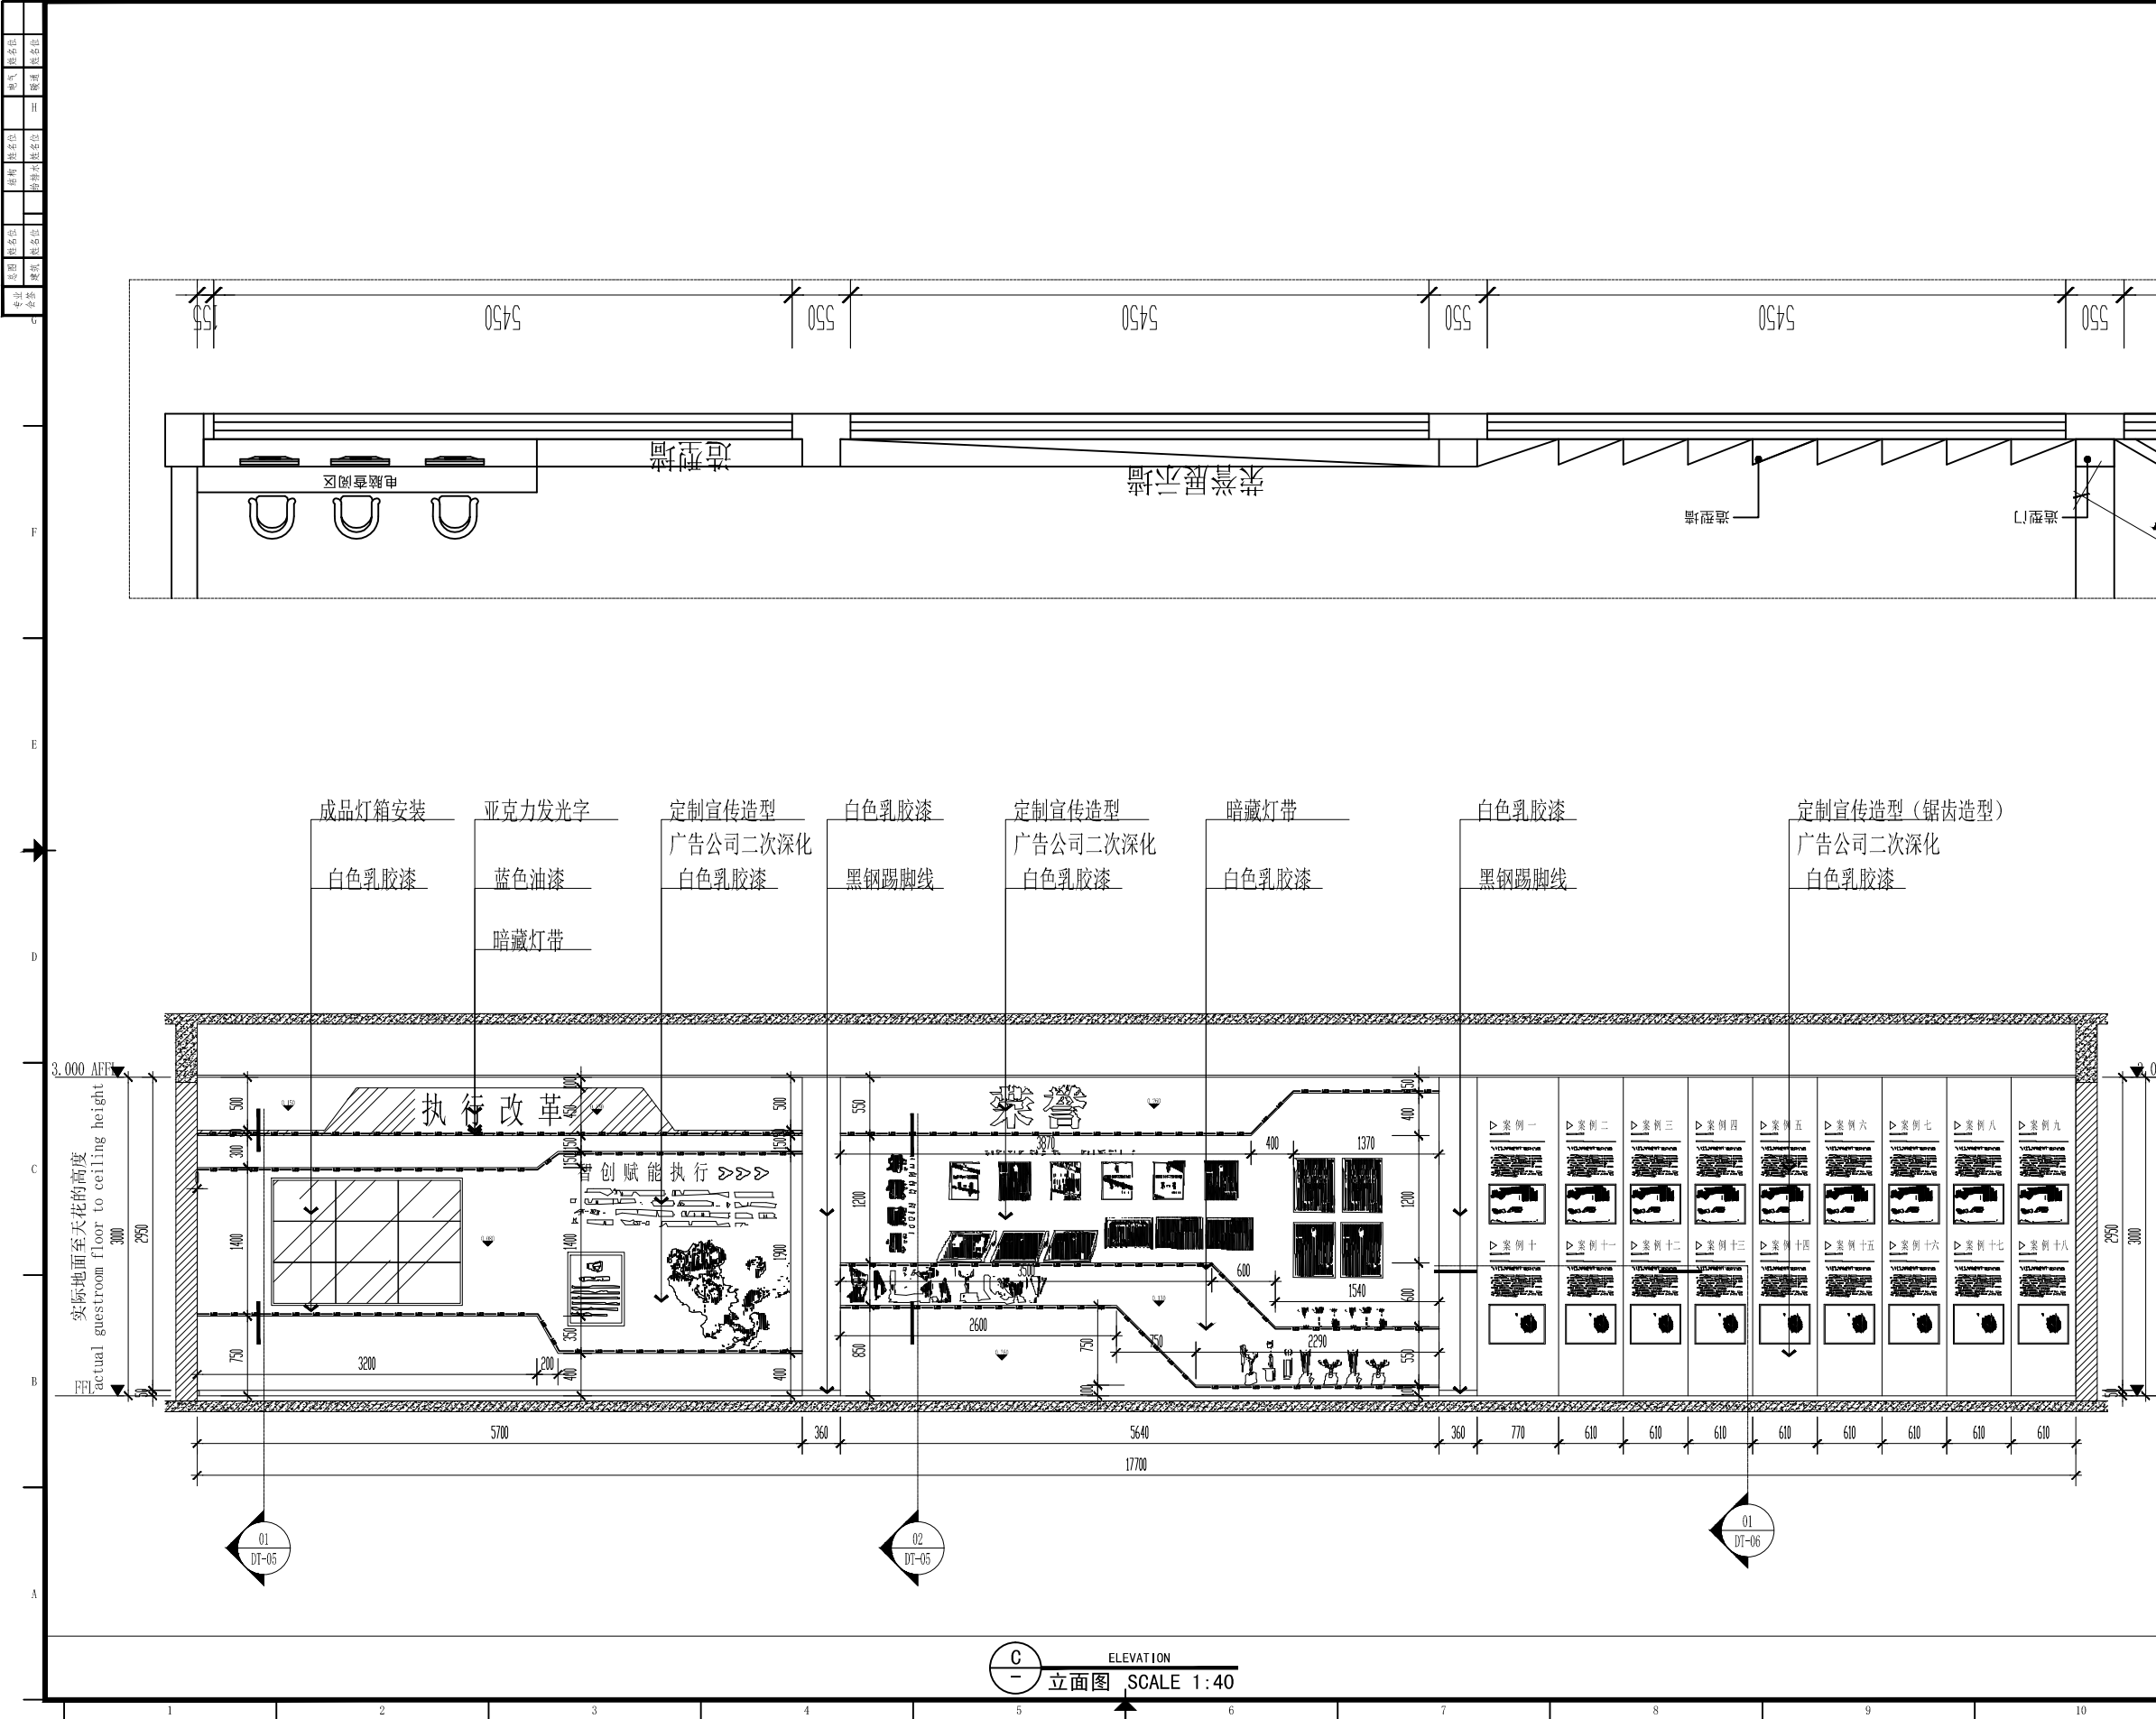

中物事规划设计研究院有限公司
CHINA SUPPLY & LOGISTICS
PLANNING & ARCHITECTURAL
DESIGN & RESEARCH INSTITUTE LTD
本院质量及服务投诉电话:
0771-5323519 姚女士 QQ: 305724832

建筑行业甲级资质	证书编号: A145006752
城乡规划甲级资质	证书编号: 自资规甲字21450406
工程咨询甲级资质	证书编号: 甲252021011160
土地规划乙级资质	证书编号: 201402
工程勘察专业乙级资质	证书编号: B245006759
市政(给水工程、排水工程、道路工程、桥梁)专业乙级资质	
农林工程(灌溉/畜牧/工程)专业乙级	
公路行业(公路)专业丙级资质 水利行业(河道整治)专业丙级	
风景园林专项乙级资质 证书编号: A245006759	

注册执业章


出图专用章


请核实项目二维码信息
www.zwl-sd.com

审定	APPROVAL BY	覃克猛
审核	EXAM BY	杨荣生
项目负责人	CHIEF DESIGNER	杨荣生
专业负责人	PRO. ENG BY	白小刚
校对	CHECK BY	劳新
设计	DESIGN BY	姚金燕

建设单位	DEVELOPER	
项目名称	PROJECT	桂林市象山区人民检察院
子项目名称	SUB PROJ.	公益诉讼多方协商听证室
图纸名称	DRAWING TITLE	过道立面图C
项目代号	PROJECT NO	GZ-JZ-24-32
图别	STATUS	装饰
图号	DRAWING No	EL-05
放次	REVISION	1
日期	DATE	2024年7月18日

星期二

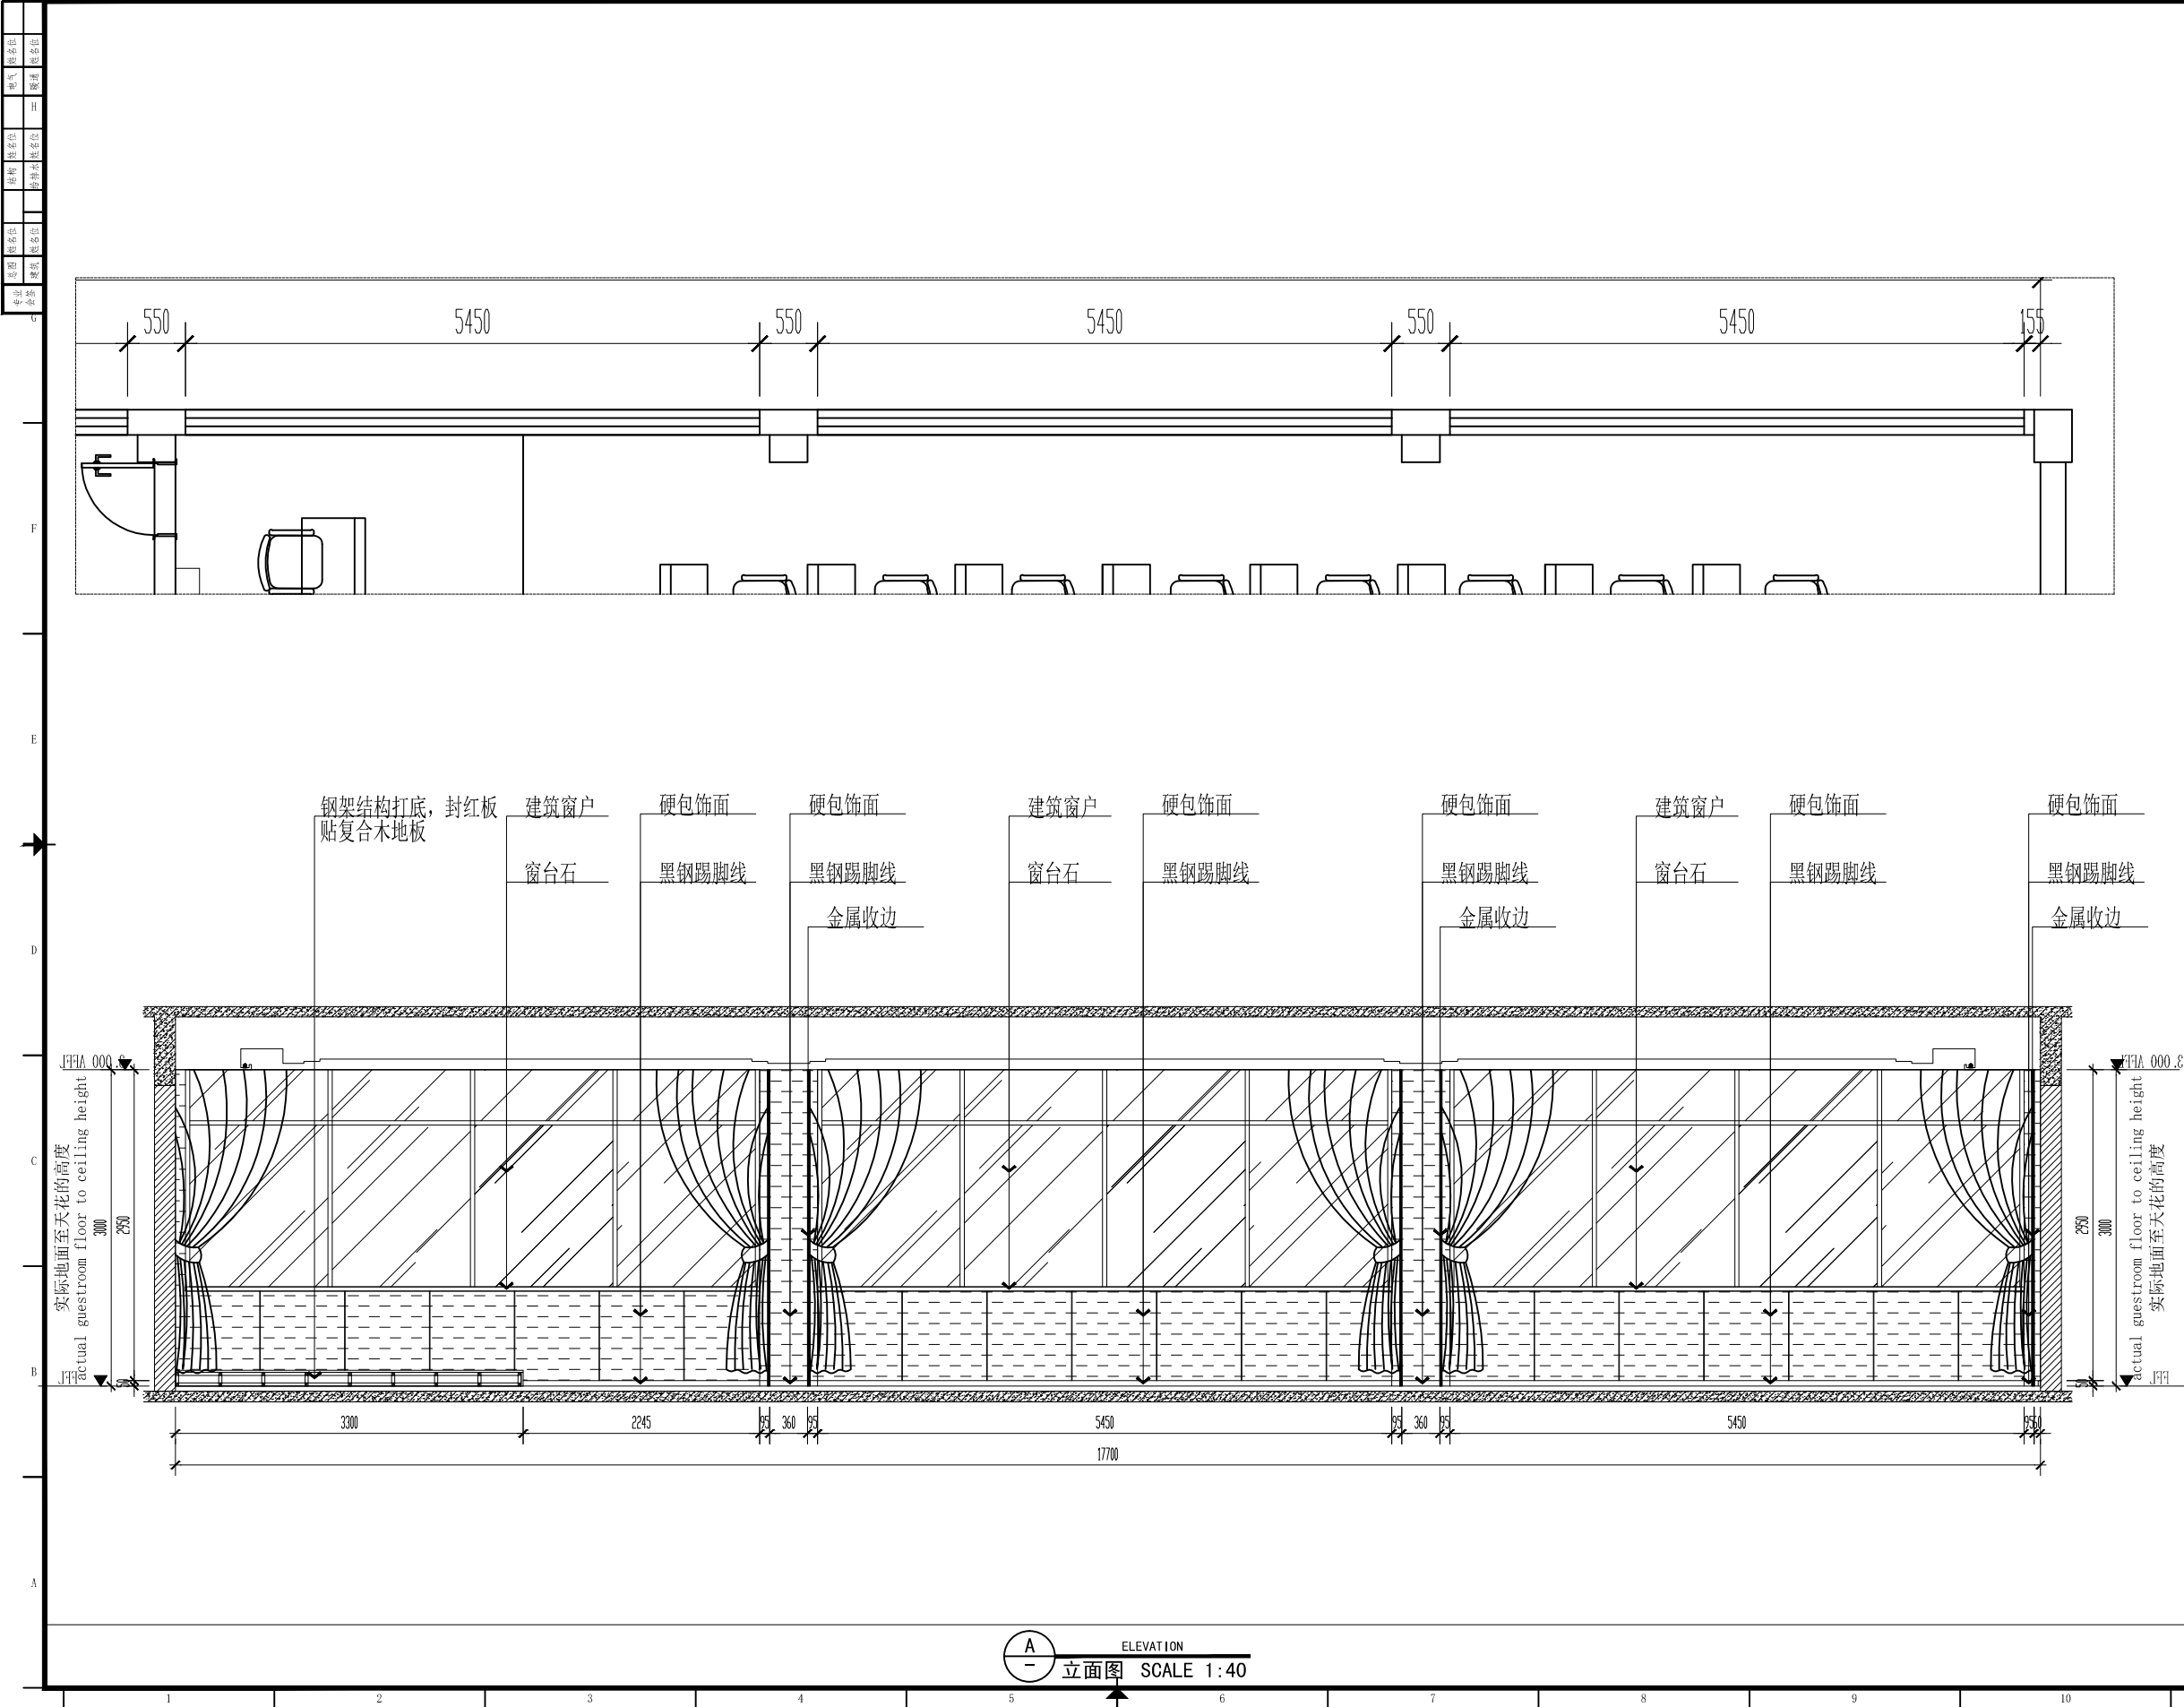

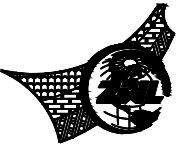

中物事规划设计研究院有限公司
CHINA SUPPLY & LOGISTICS
PLANNING & ARCHITECTURAL
DESIGN & RESEARCH INSTITUTE LTD

本院质量及服务投诉电话:
0771-5323519 姚女士 QQ: 305724832

建筑行业甲级资质	证书编号: A145006752
城乡规划甲级资质	证书编号: 自资规甲字21450406
工程咨询甲级资质	证书编号: 甲252021011160
土地规划乙级资质	证书编号: 201402
工程勘察专业乙级资质	证书编号: B245006759
市政(给水工程、排水工程、道路工程、桥梁)专业乙级资质	
林业工程(灌溉/畜牧工程)专业乙级	
公路行业(公路)专业丙级资质	水利行业(河道整治)专业丙级
风景园林专项乙级资质	证书编号: A245006759

注册执业章

出图专用章




请核实项目二维码信息
www.zwl-sd.com

审定	APPROVAL BY	覃克猛
审核	EXAM BY	杨荣生
项目负责人	CHIEF DESIGNER	杨荣生
专业负责人	PRO. ENG BY	白小刚
校对	CHECK BY	劳新
设计	DESIGN BY	姚金燕

建设单位	DEVELOPER	
项目名称	PROJECT	桂林市象山区人民检察院
子项目名称	SUB PRO.	公益诉讼多方协商听证室
图纸名称	DRAWING TITLE	会议室立面图A
项目代号	PROJECT NO.	GZ-JZ-24-32
图别	STATUS	装饰
图号	DI-07	放次
	日期	2024年7月18日

星期二

专业	图	姓名		结构	姓名位	电气	姓名位
会	集	姓名		给排水	姓名位	暖通	姓名位

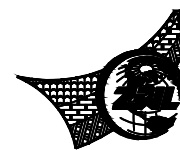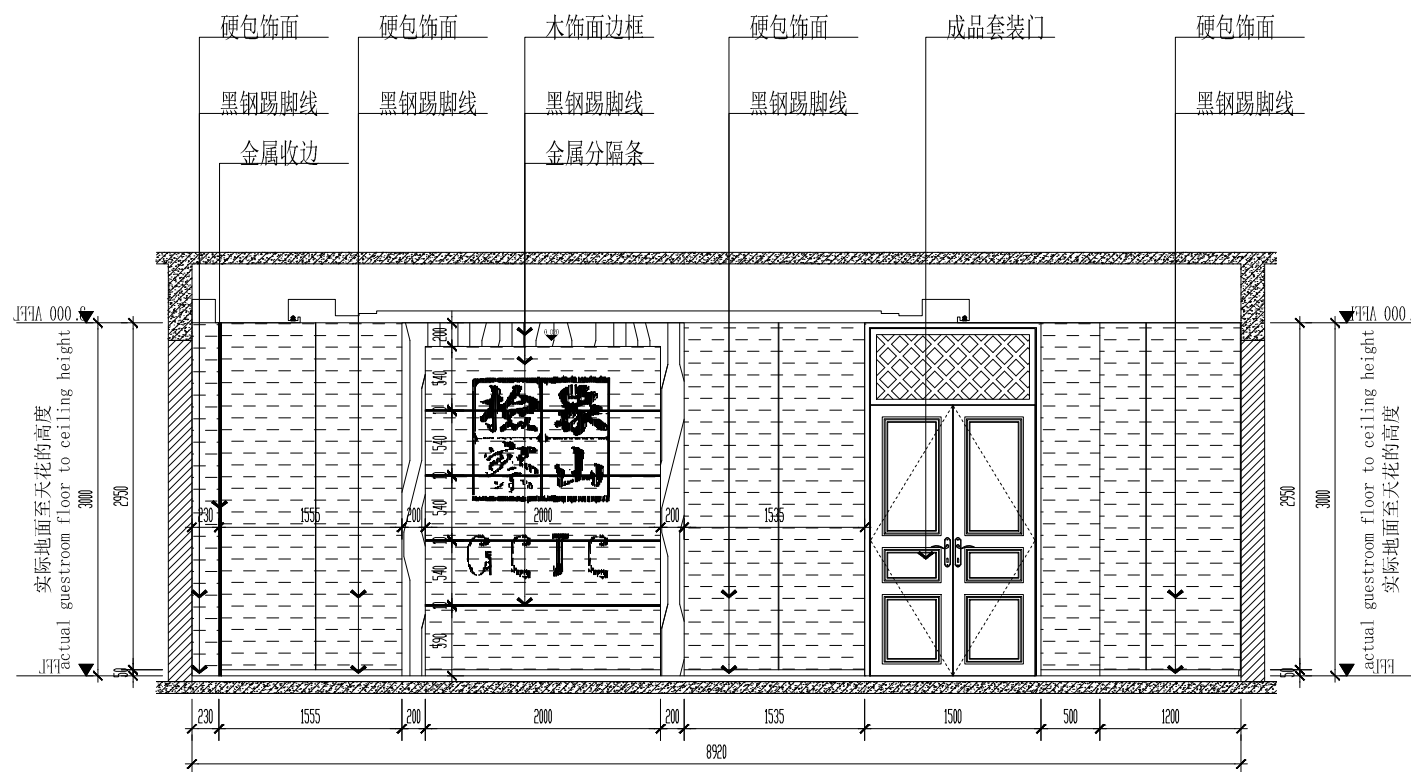
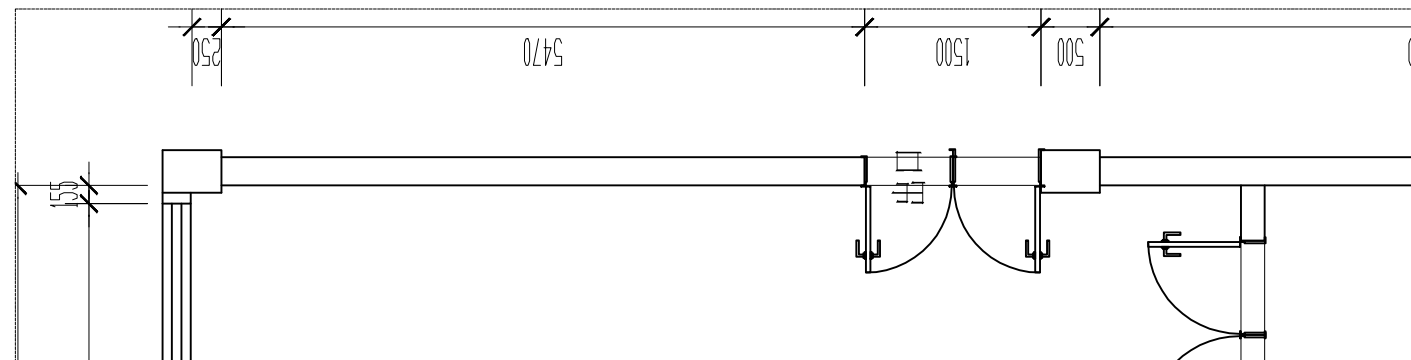


中物聯規劃設計研究院
有限公司

CHINA SUPPLY & LOGISTICS
PLANNING & ARCHITECTURAL
DESIGN & RESEARCH INSTITUTE LTD

本院质量及服务投诉电话：
0771—5323519 姚女士 QQ: 305724832

建筑行业甲级资质	证书编号: A145006752
城乡规划甲级资质	证书编号: 自资规甲字2145040
工程造价甲级资质	证书编号: 甲252021011166
土地规划乙级资质	证书编号: 201402
工程监理专业乙级资质	证书编号: B245006759
市政(给水工程、排水工程、道路工程、桥梁)专业乙级资质	
环境工程(水污染防治工程)专业乙级	
农林工程(畜牧兽医工程)专业乙级	
公路行业(公路)专业丙级资质	水利行业(河道整治)专业丙级
风景园林专业乙级资质	证书编号: A245006756

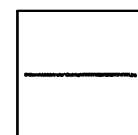
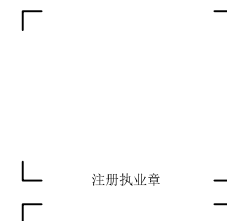


请核实项目二维码信息
www.zw1-ad.com


审 定 APPROVAL BY	覃克猛	
审 核 EXAM BY	杨荣生	
项目负责人 CHIEF DESIGNER	杨荣生	
专业负责人 PRO.ENG BY	白小刚	
校 对 CHECK BY	劳 新	
设 计 DESIGN BY	姚金燕	

建设单位 DEVELOPER			
项目名称 PROJECT	桂林市象山区人民检察院		
子项目名称 SUB PROJ.	公益诉讼多方协商听证室		
图纸名称 DRAWING TITLE	会议室立面图B		
项目代号 PROJECT NO.	GZ-JZ-24-32		
图 别 STATUS	装饰	版 次 REVISION	1
图 号 DRAWING NO.	EL-08	日 期	2024年7月16日

专业 会签	惠图	姓名位		结构	姓名位	电气	姓名位
	楚航	姓名位		给排水	姓名位	H	暖通

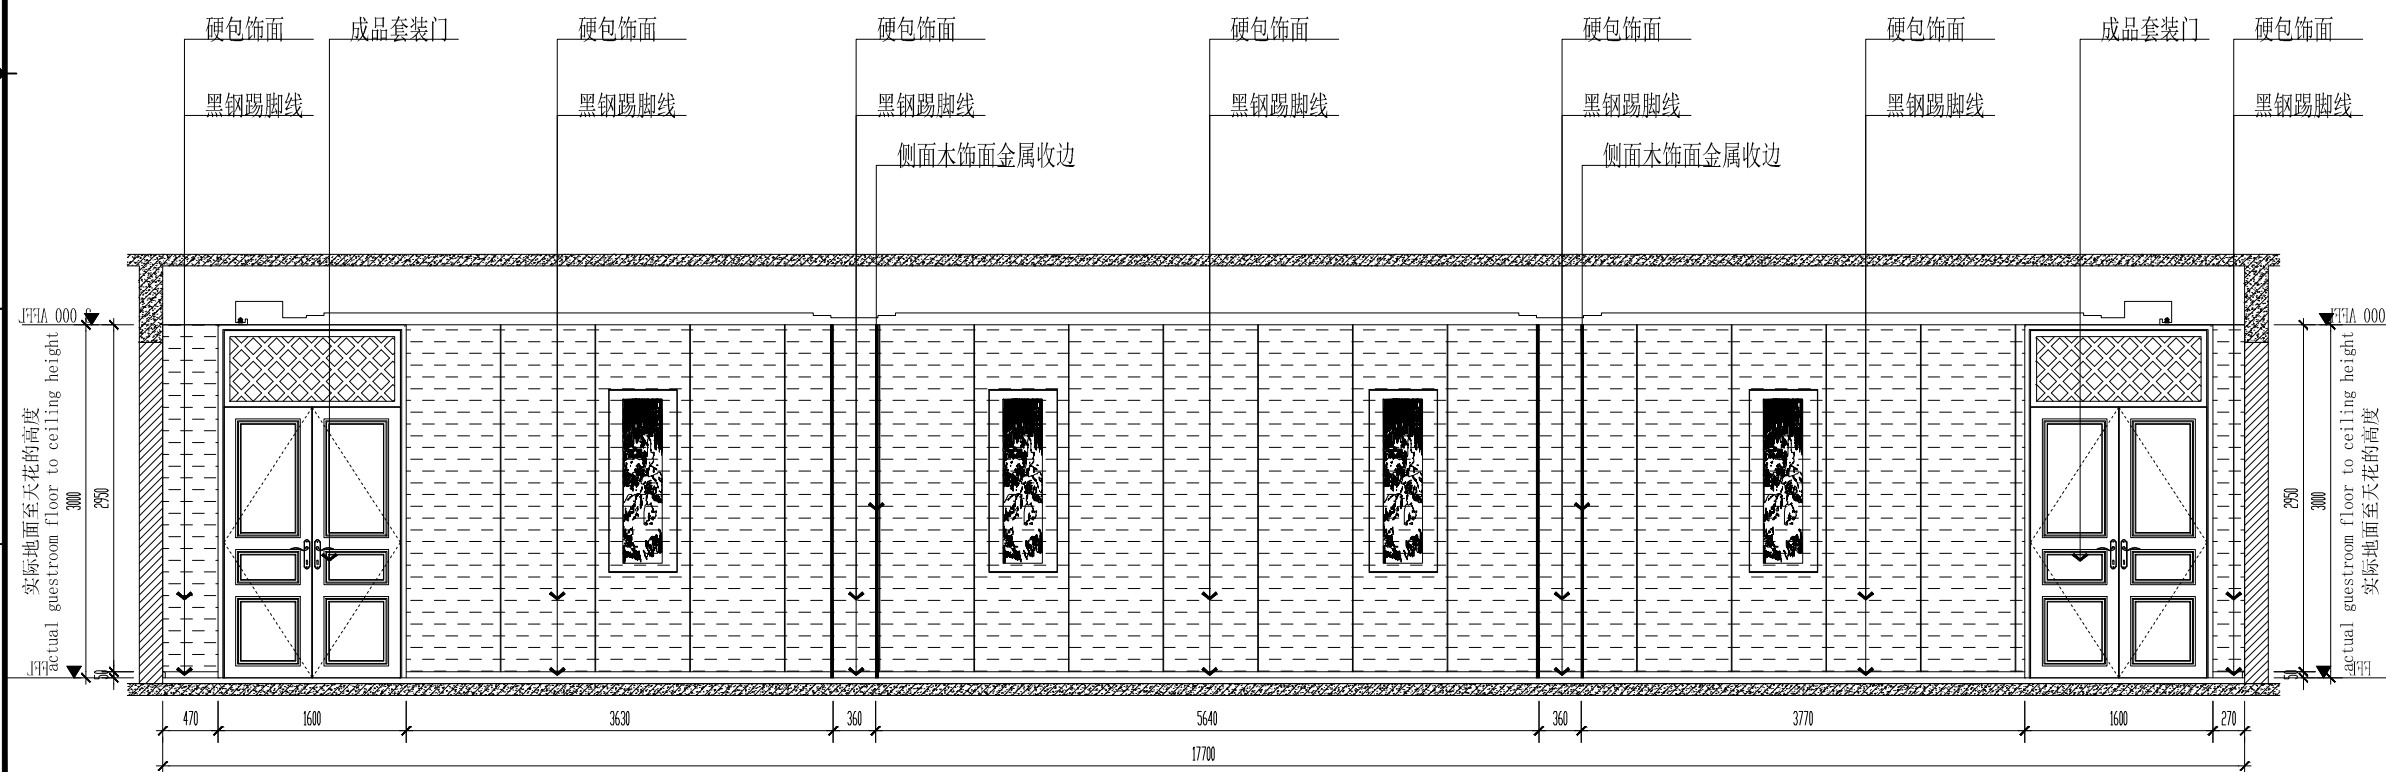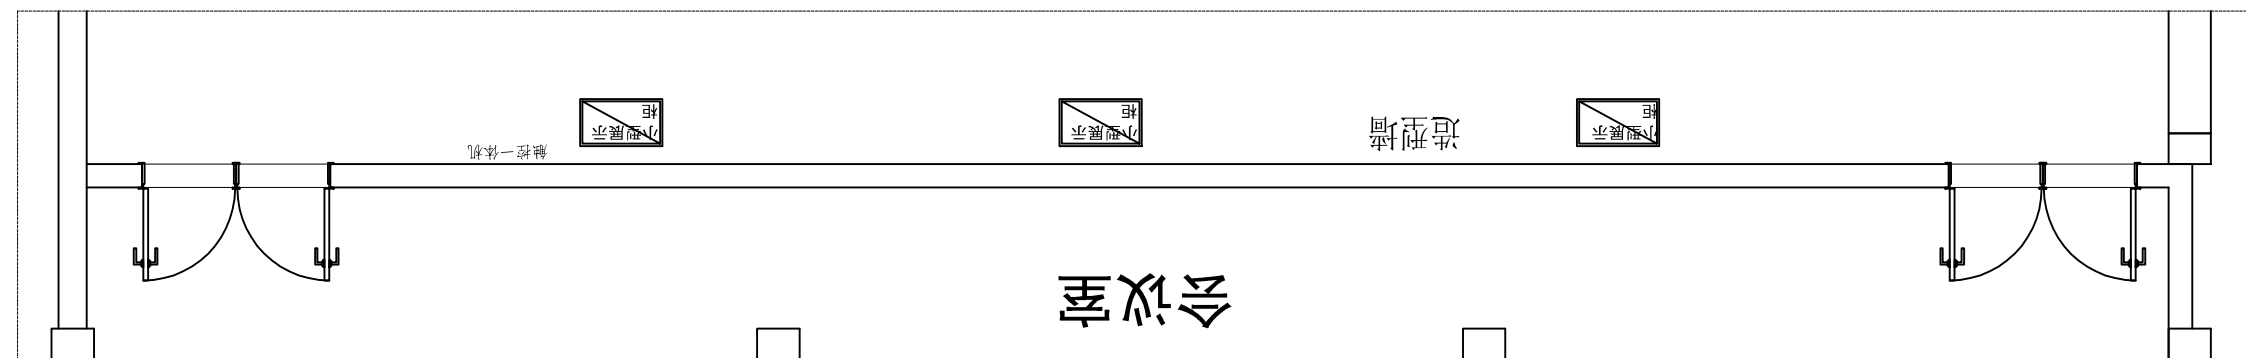


 ELEVATION
 立面图 SCALE 1:40

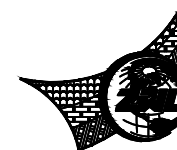


中物華規創設計研究院
有限公司

CHINA SUPPLY & LOGISTICS
PLANNING & ARCHITECTURAL
DESIGN & RESEARCH INSTITUTE LTD

本院质量及服务投诉电话：
0771—5323519 姚女士 QQ: 305724832

建筑行业甲级资质	证书编号: A145006752
城乡规划甲级资质	证书编号: 自资规甲字2145040
工程造价甲级资质	证书编号: 甲252021011166
土地规划乙级资质	证书编号: 201402
工程监理专业乙级资质	证书编号: B245006759
市政(给水工程、排水工程、道路工程、桥梁)专业乙级资质	
环境工程(水污染防治工程)专业乙级	
农林工程(畜牧兽医工程)专业乙级	
公路行业(公路)专业丙级资质	水利行业(河道整治)专业丙级
风景园林专业乙级资质	证书编号: A245006756




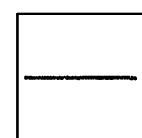


请核实项目二维码信息
www.zw1-ad.com

审 定 APPROVAL BY	覃克猛	
审 核 EXAM BY	杨荣生	
项目负责人 CHIEF DESIGNER	杨荣生	
专业负责人 PRO.ENG BY	白小刚	
校 对 CHECK BY	劳 新	
设 计 DESIGN BY	姚金燕	

建设单位 DEVELOPER			
项目名称 PROJECT	桂林市象山区人民检察院		
子项目名称 SUB PROJ.	公益诉讼多方协商听证室		
图纸名称 DRAWING TITLE	会议室立面图C		
项目代号 PROJECT NO.	GZ-JZ-24-32		
图别 STRUCT	装饰	版次 REVISION	1
图号 DRAWING NO.	日-09	日期	2024年7月16日

专业	姓名	学号	性别	民族	籍贯	出生年月	身份证号	联系电话	电子邮箱	联系地址	邮政编码	备注
建筑	张明	123456	男	汉族	浙江杭州	1990-01-01	330100199001010001	13800000000	zhangm@163.com	浙江省杭州市西湖区	311121	
土木	李华	789012	女	汉族	湖南长沙	1992-03-15	430100199203150002	15800000000	lihua@163.com	湖南省长沙市岳麓区	410202	
机械	王强	345678	男	汉族	山东青岛	1988-05-20	370200198805200003	13900000000	wangqiang@163.com	山东省青岛市市南区	266000	
电气	赵敏	901234	女	汉族	广东广州	1991-07-08	440100199107080004	13700000000	zhaomin@163.com	广东省广州市天河区	510630	
环境	孙伟	567890	男	汉族	四川成都	1989-09-12	510100198909120005	13600000000	sunwei@163.com	四川省成都市武侯区	610041	
材料	周丽	234567	女	汉族	湖北武汉	1993-02-25	420100199302250006	13500000000	zhouli@163.com	湖北省武汉市江汉区	430015	
能源	吴昊	678901	男	汉族	河南郑州	1994-04-10	410100199404100007	13400000000	wuhao@163.com	河南省郑州市金水区	450013	
交通	陈静	012345	女	汉族	广西桂林	1995-06-03	450100199506030008	13200000000	chenjing@163.com	广西壮族自治区桂林市	541000	
信息	冯涛	890123	男	汉族	福建厦门	1996-08-18	350100199608180009	13100000000	fengtao@163.com	福建省厦门市思明区	361000	
管理	黄娜	456789	女	汉族	江西九江	1997-10-22	360100199710220010	13000000000	huangna@163.com	江西省九江市濂溪区	332999	
经济	徐凯	123789	男	汉族	安徽合肥	1998-11-05	340100199811050011	12900000000	xukai@163.com	安徽省合肥市蜀山区	230011	
法律	林悦	567012	女	汉族	云南昆明	1999-12-01	530100199912010012	12800000000	linyue@163.com	云南省昆明市五华区	650011	
医学	张磊	901345	男	汉族	陕西西安	2000-01-15	610100200001150013	12700000000	zhanglei@163.com	陕西省西安市雁塔区	710065	
教育	王芳	234012	女	汉族	贵州贵阳	2001-02-28	520100200102280014	12600000000	wangfang@163.com	贵州省贵阳市南明区	550000	
艺术	李阳	678123	男	汉族	海南三亚	2002-03-10	460100200203100015	12500000000	liyong@163.com	海南省三亚市天涯区	572000	
体育	周璇	012678	女	汉族	宁夏银川	2003-04-05	640100200304050016	12400000000	zhouxuan@163.com	宁夏回族自治区银川市	750000	
外语	吴昊	567345	男	汉族	新疆乌鲁木齐	2004-05-12	650100200405120017	12300000000	wuhao@163.com	新疆维吾尔自治区乌鲁木齐市	830000	
数学	陈静	901678	女	汉族	内蒙古呼和浩特	2005-06-20	150100200506200018	12200000000	chenjing@163.com	内蒙古自治区呼和浩特市	010000	
物理	徐凯	234901	男	汉族	辽宁沈阳	2006-07-25	210100200607250019	12100000000	xukai@163.com	辽宁省沈阳市沈河区	110013	
化学	林悦	678234	女	汉族	吉林长春	2007-08-30	220100200708300020	12000000000	linyue@163.com	吉林省长春市朝阳区	130011	
生物	张磊	012567	男	汉族	黑龙江哈尔滨	2008-09-15	230100200809150021	11900000000	zhanglei@163.com	黑龙江省哈尔滨市道里区	150010	
地理	王芳	567901	女	汉族	江苏南京	2009-10-20	320100200910200022	11800000000	wangfang@163.com	江苏省南京市鼓楼区	210013	
历史	李阳	901234	男	汉族	浙江杭州	2010-11-25	330100201011250023	11700000000	liyong@163.com	浙江省杭州市上城区	311121	
政治	周璇	234567	女	汉族	安徽合肥	2011-12-30	340100201112300024	11600000000	zhouxuan@163.com	安徽省合肥市蜀山区	230011	
哲学	吴昊	678901	男	汉族	江西九江	2012-01-10	360100201201100025	11500000000	wuhao@163.com	江西省九江市濂溪区	332999	
心理学	陈静	012345	女	汉族	广西桂林	2013-02-15	450100201302150026	11400000000	chenjing@163.com	广西壮族自治区桂林市	541000	
社会学	徐凯	567890	男	汉族	湖北武汉	2014-03-20	420100201403200027	11300000000	xukai@163.com	湖北省武汉市江汉区	430015	
法学	林悦	901234	女	汉族	云南昆明	2015-04-25	530100201504250028	11200000000	linyue@163.com	云南省昆明市五华区	650011	
教育学	张磊	234567	男	汉族	陕西西安	2016-05-30	610100201605300029	11100000000	zhanglei@163.com	陕西省西安市雁塔区	710065	
新闻传播	王芳	678901	女	汉族	贵州贵阳	2017-06-10	520100201706100030	11000000000	wangfang@163.com	贵州省贵阳市南明区	550000	
工商管理	李阳	012345	男	汉族	海南三亚	2018-07-15	460100201807150031	10900000000	liyong@163.com	海南省三亚市天涯区	572000	
公共管理	周璇	567890	女	汉族	宁夏银川	2019-08-20	640100201908200032	10800000000	zhouxuan@163.com	宁夏回族自治区银川市	750000	
行政管理	吴昊	901234	男	汉族	新疆乌鲁木齐	2020-09-25	650100202009250033	10700000000	wuhao@163.com	新疆维吾尔自治区乌鲁木齐市	830000	
人力资源管理	陈静	234567	女	汉族	内蒙古呼和浩特	2021-10-30	150100202110300034	10600000000	chenjing@163.com	内蒙古自治区呼和浩特市	010000	
市场营销	徐凯	678901	男	汉族	辽宁沈阳	2022-11-10	210100202211100035	10500000000	xukai@163.com	辽宁省沈阳市沈河区	110013	
财务管理	林悦	012345	女	汉族	吉林长春	2023-12-15	220100202312150036	10400000000	linyue@163.com	吉林省长春市朝阳区	130011	
物流管理	张磊	567890	男	汉族	黑龙江哈尔滨	2024-01-20	230100202401200037	10300000000	zhanglei@163.com	黑龙江省哈尔滨市道里区	150010	
电子商务	王芳	901234	女	汉族	江苏南京	2024-02-25	320100202402250038	10200000000	wangfang@163.com	江苏省南京市鼓楼区	210013	
数据科学	李阳	234567	男	汉族	浙江杭州	2024-03-30	330100202403300039	10100000000	liyong@163.com	浙江省杭州市上城区	311121	
智能制造	周璇	678901	女	汉族	安徽合肥	2024-04-10	340100202404100040	10000000000	zhouxuan@163.com	安徽省合肥市蜀山区	230011	
网络安全	吴昊	012345	男	汉族	江西九江	2024-05-15	360100202405150041	99999999999	wuhao@163.com	江西省九江市濂溪区	332999	
人工智能	陈静	567890	女	汉族	广西桂林	2024-06-20	450100202406200042	99999999999	chenjing@163.com	广西壮族自治区桂林市	541000	
虚拟现实	徐凯	901234	男	汉族	广东广州	2024-07-25	440100202407250043	99999999999	xukai@163.com	广东省广州市天河区	510630	
区块链	林悦	234567	女	汉族	湖南长沙	2024-08-30	430100202408300044	99999999999	linyue@163.com	湖南省长沙市岳麓区	410202	
云计算	张磊	678901	男	汉族	山东青岛	2024-09-10	370200202409100045	99999999999	zhanglei@163.com	山东省青岛市市南区	266000	
物联网	王芳	012345	女	汉族	河南郑州	2024-10-15	410100202410150046	99999999999	wangfang@163.com	河南省郑州市金水区	450013	
大数据	李阳	567890	男	汉族	四川成都	2024-11-20	510100202411200047	99999999999	liyong@163.com	四川省成都市武侯区	610041	
5G通信	周璇	901234	女	汉族	福建厦门	2024-12-25	350100202412250048	99999999999	zhouxuan@163.com	福建省厦门市思明区	361000	
量子计算	吴昊	234567	男	汉族	江西九江	2025-01-10	360100202501100049	99999999999	wuhao@163.com	江西省九江市濂溪区	332999	
新材料	陈静	678901	女	汉族	广西桂林	2025-02-15	450100202502150050	99999999999	chenjing@163.com	广西壮族自治区桂林市	541000	
新能源	徐凯	012345	男	汉族	广东广州	2025-03-20	440100202503200051	99999999999	xukai@163.com	广东省广州市天河区	510630	
节能环保	林悦	567890	女	汉族	湖南长沙	2025-04-25	430100202504250052	99999999999	linyue@163.com	湖南省长沙市岳麓区	410202	
智慧城市	张磊	901234	男	汉族	山东青岛	2025-05-30	370200202505300053	99999999999	zhanglei@163.com	山东省青岛市市南区	266000	
智慧农业	王芳	234567	女	汉族	河南郑州	2025-06-10	410100202506100054	99999999999	wangfang@163.com	河南省郑州市金水区	450013	
智慧医疗	李阳	678901	男	汉族	四川成都	2025-07-15	510100202507150055	99999999999	liyong@163.com	四川省成都市武侯区	610041	
智慧交通	周璇	012345	女	汉族	福建厦门	2025-08-20	350100202508200056	99999999999	zhouxuan@163.com	福建省厦门市思明区	361000	
智慧教育	吴昊	567890	男	汉族	江西九江	2025-09-25	360100202509250057	99999999999	wuhao@163.com	江西省九江市濂溪区	332999	
智慧工业	陈静	901234	女	汉族	广西桂林	2025-10-30	450100202510300058	99999999999	chenjing@163.com	广西壮族自治区桂林市	541000	
智慧金融	徐凯	234567	男	汉族	广东广州	2025-11-10	440100202511100059	99999999999	xukai@163.com	广东省广州市天河区	510630	
智慧家居	林悦	678901	女	汉族	湖南长沙	2025-12-15	430100202512150060	99999999999	linyue@163.com	湖南省长沙市岳麓区	410202	
智慧旅游	张磊	012345	男	汉族	山东青岛	2026-01-20	370200202601200061	99999999999	zhanglei@163.com	山东省青岛市市南区	266000	
智慧物流	王芳	567890	女	汉族	河南郑州	2026-02-25	410100202602250062	99999999999	wangfang@163.com	河南省郑州市金水区	450013	
智慧农业	李阳	901234	男	汉族	四川成都	2026-03-30	510100202603300063	99999999999	liyong@163.com	四川省成都市武侯区	610041	
智慧工业	周璇	234567	女	汉族	福建厦门	2026-04-10	350100202604100064	99999999999	zhouxuan@163.com	福建省厦门市思明区	361000	
智慧金融	吴昊	678901	男	汉族	江西九江	2026-05-15	360100202605150065	99999999999	wuhao@163.com	江西省九江市濂溪区	332999	
智慧家居	陈静	012345	女	汉族	广西桂林	2026-06-20	450100202606200066	99999999999	chenjing@163.com	广西壮族自治区桂林市	541000	
智慧交通	徐凯	567890	男	汉族	广东广州	2026-07-25	440100202607250067	99999999999	xukai@163.com	广东省广州市天河区	510630	
智慧教育	林悦	901234	女	汉族	湖南长沙	2026-08-30	430100202608300068	99999999999	linyue@163.com	湖南省长沙市岳麓区	410202	
智慧工业	张磊	234567	男	汉族	山东青岛	2026-09-10	370200202609100069	99999999999	zhanglei@163.com	山东省青岛市市南区	266000	
智慧金融	王芳	678901	女	汉族	河南郑州	2026-10-15	410100202610150070	99999999999	wangfang@163.com	河南省郑州市金水区	450013	
智慧家居	李阳	012345	男	汉族	四川成都	2026-11-20	510100202611200071	99999999999	liyong@163.com	四川省成都市武侯区	610041	
智慧物流	周璇	567890	女	汉族	福建厦门	2026-12-25	350100202612250072	99999999999	zhouxuan@163.com	福建省厦门市思明区	361000	
智慧农业	吴昊	901234	男	汉族	江西九江	2027-01-10	360100202701100073	99999999999	wuhao@163.com	江西省九江市濂溪区	332999	
智慧工业	陈静	234567	女	汉族	广西桂林	2027-02-15	450100202702150074	99999999999	chenjing@163.com	广西壮族自治区桂林市	541000	
智慧金融	徐凯	678901	男	汉族	广东广州	2027-03-20	440100202703200075	99999999999	xukai@163.com	广东省广州市天河区	510630	
智慧家居	林悦	012345	女	汉族	湖南长沙	2027-04-25	430100202704250076	99999999999	linyue@163.com	湖南省长沙市岳麓区	410202	
智慧交通	张磊	567890	男	汉族	山东青岛	2027-05-30	370200202705300077	99999999999	zhanglei@163.com	山东省青岛市市南区	266000	
智慧教育	王芳	901234	女	汉族	河南郑州	2027-06-10	410100202706100078	99999999999	wangfang@163.com	河南省郑州市金水区	450013	
智慧工业	李阳	234567	男	汉族	四川成都	2027-07-15	510100202707150079	99999999999	liyong@163.com	四川省成都市武侯区	610041	
智慧金融	周璇	678901	女	汉族	福建厦门	2027-08-20	350100202708200080	99999999999	zhouxuan@163.com	福建省厦门市思明区	361000	
智慧家居	吴昊	012345	男	汉族	江西九江	2027-09-25	360100202709250081	99999999999	wuhao@163.com	江西省九江市濂溪区	332999	
智慧物流	陈静	567890	女	汉族	广西桂林	2027-10-30	450100202710300082	99999999999	chenjing@163.com	广西壮族自治区桂林市	541000	
智慧农业	徐凯	901234	男	汉族	广东广州	2027-11-10	440100202711100083	99999999999	xukai@163.com	广东省广州市天河区	510630	
智慧工业	林悦	234567	女	汉族	湖南长沙	2027-12-15	430100202712150084	99999999999	linyue@163.com	湖南省长沙市岳麓区	410202	
智慧金融	张磊	678901	男	汉族	山东青岛	2028-01-20	370200202801200085	99999999999	zhanglei@163.com	山东省青岛市市南区	266000	
智慧家居	王芳	012345	女	汉族	河南郑州	2028-02-25	410100202802250086	99999999999	wangfang@163.com	河南省郑州市金水区	450013	
智慧交通	李阳	567890	男	汉族	四川成都	2028-03-30	510100202803300087	99999999999	liyong@163.com	四川省成都市武侯区	610041	
智慧教育	周璇	901234	女	汉族	福建厦门	2028-04-10	350100202804100088	99999999999	zhouxuan@163.com	福建省厦门市思明区	361000	
智慧工业	吴昊	234567	男	汉族	江西九江	2028-05-15	360100202805150089	99999999999	wuhao@163.com	江西省九江市濂溪区	332999	
智慧金融	陈静	678901	女	汉族	广西桂林	20						

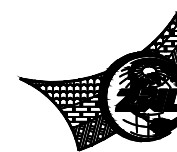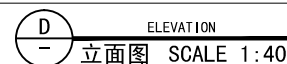
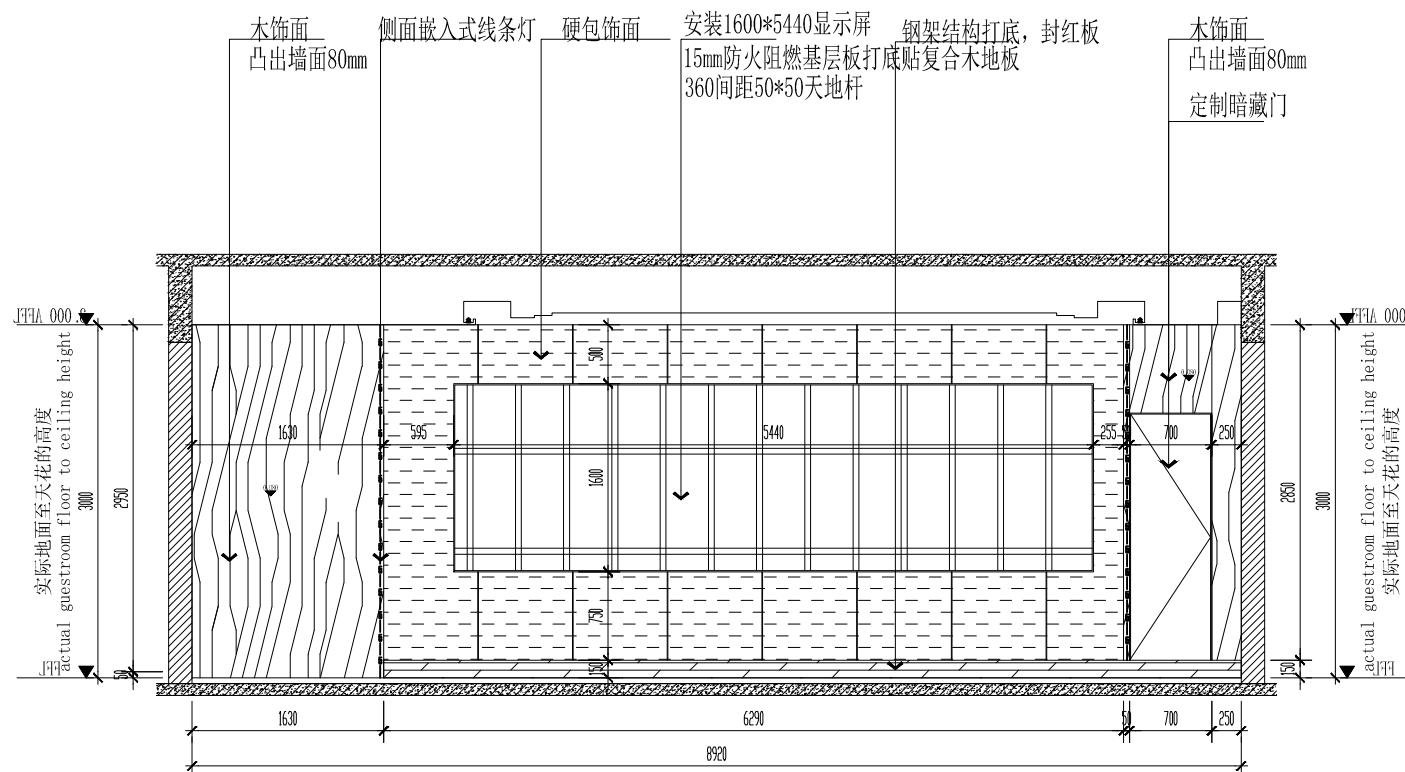
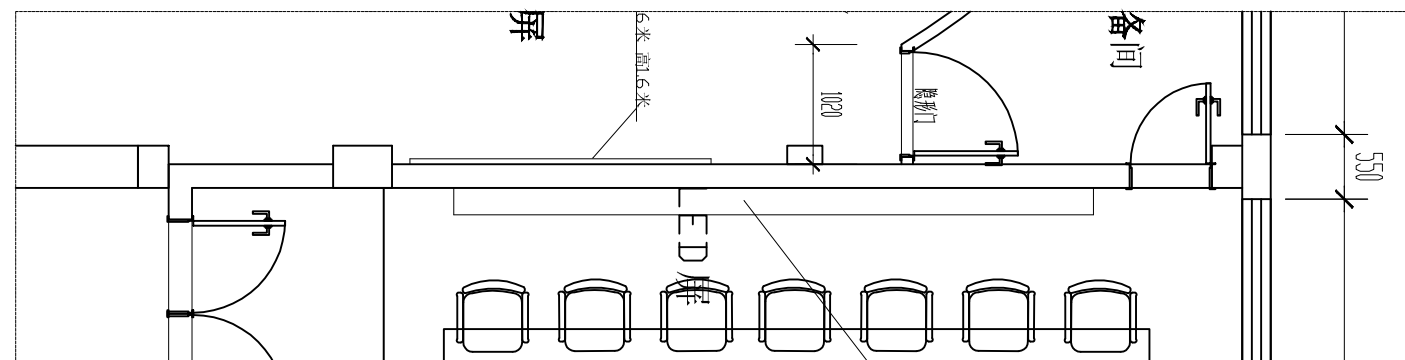


中物聯規劃設計研究院
有限公司

CHINA SUPPLY & LOGISTICS
PLANNING & ARCHITECTURAL
DESIGN & RESEARCH INSTITUTE LTD

本院质量及服务投诉电话：
0771—5323519 姚女士 QQ: 305724832

建筑行业甲级资质	证书编号: A145006752
城乡规划甲级资质	证书编号: 自资规甲字2145040
工程造价甲级资质	证书编号: 甲252021011166
土地规划乙级资质	证书编号: 201402
工程监理专业乙级资质	证书编号: B245006759
市政(给水工程、排水工程、道路工程、桥梁)专业乙级资质	
环境工程(水污染防治工程)专业乙级	
农林工程(畜牧兽医工程)专业乙级	
公路行业(公路)专业丙级资质	水利行业(河道整治)专业丙级
风景园林专业乙级资质	证书编号: A245006756

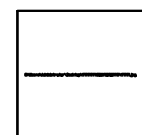 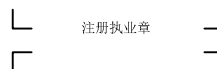


请核实项目二维码信息
www.zwl-ad.com

审 定 APPROVAL BY	覃克猛	
审 核 EXAM BY	杨荣生	
项目负责人 CHIEF DESIGNER	杨荣生	
专业负责人 PRO.ENG BY	白小刚	
校 对 CHECK BY	劳 新	
设 计 DESIGN BY	姚金燕	

建设单位 DEVELOPER			
项目名称 PROJECT	桂林市象山区人民检察院		
子项目名称 SUB PROJ.	公益诉讼多方协商听证室		
图纸名称 DRAWING TITLE	会议室立面图D		
项目代号 PROJECT NO.	GZ-JZ-24-32		
图别 STRUCT NAME	装饰	版次 REVISION	1
图号 DRAWING NO.	BL-10	日期	2024年7月16日

16日 星期一

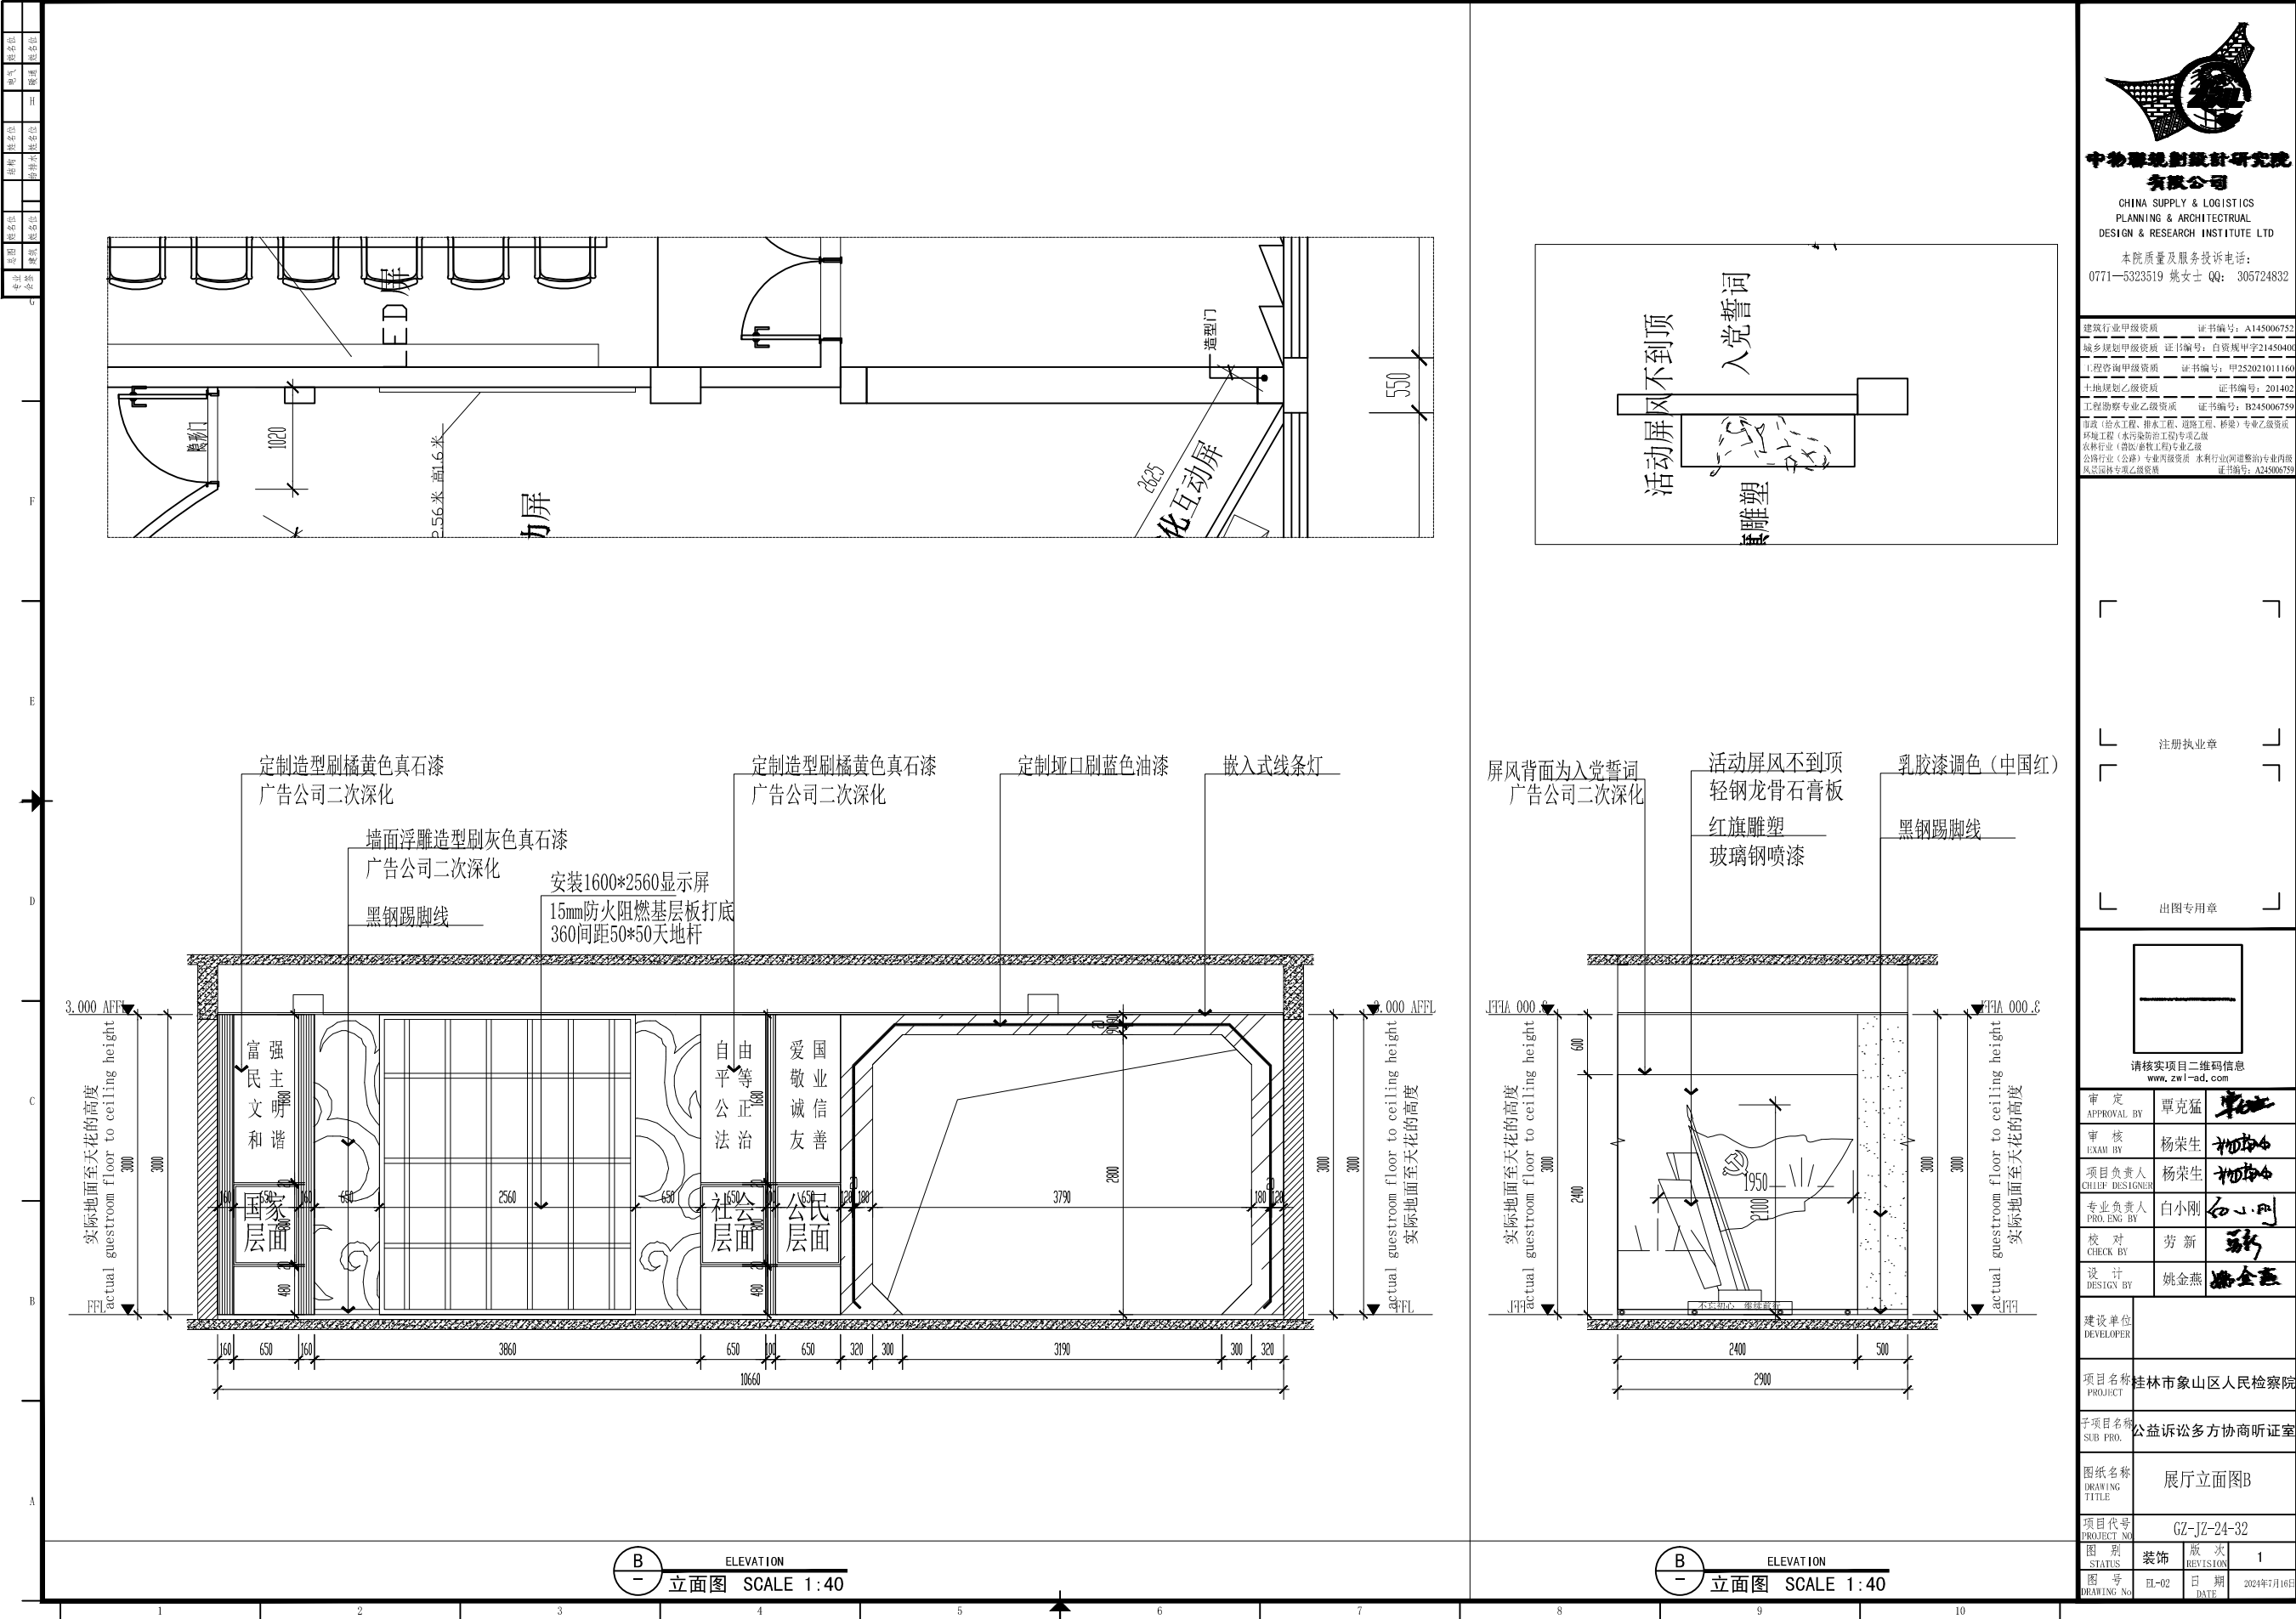

中物事规划院有限公司
CHINA SUPPLY & LOGISTICS
PLANNING & ARCHITECTURAL
DESIGN & RESEARCH INSTITUTE LTD

本院质量及服务投诉电话:
0771-5323519 姚女士 QQ: 305724832

建筑行业甲级资质	证书编号: A145006752
城乡规划甲级资质	证书编号: 自资规甲字21450406
工程咨询甲级资质	证书编号: 甲252021011160
土地规划乙级资质	证书编号: 201402
工程勘察专业乙级资质	证书编号: B245006759
市政(给水工程、排水工程、道路工程、桥梁)专业乙级资质	
农林行业(畜牧/畜牧工程)专业乙级	
公路行业(公路)专业丙级资质	水利行业(河道整治)专业丙级
风景园林专项乙级资质	证书编号: A245006759

注册执业章




出图专用章

请核实项目二维码信息
www.zwl-sd.com

审定	APPROVAL BY	覃克猛
审核	EXAM BY	杨荣生
项目负责人	CHIEF DESIGNER	杨荣生
专业负责人	PRO. ENG BY	白小刚
校对	CHECK BY	劳新
设计	DESIGN BY	姚金燕

建设单位	DEVELOPER	
项目名称	PROJECT	桂林市象山区人民检察院
子项目名称	SUB PROJ.	公益诉讼多方协商听证室
图纸名称	DRAWING TITLE	展厅立面图B
项目代号	PROJECT NO.	GZ-JZ-24-32
图别	STATUS	装饰
图号	DATE	2024年7月16日
	REVISION	1
	DATE	2024年7月16日

专业	图	姓名		结构	姓名位	电气	姓名位
会	英	姓名		给排水	姓名位	暖通	姓名位

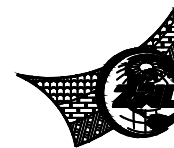
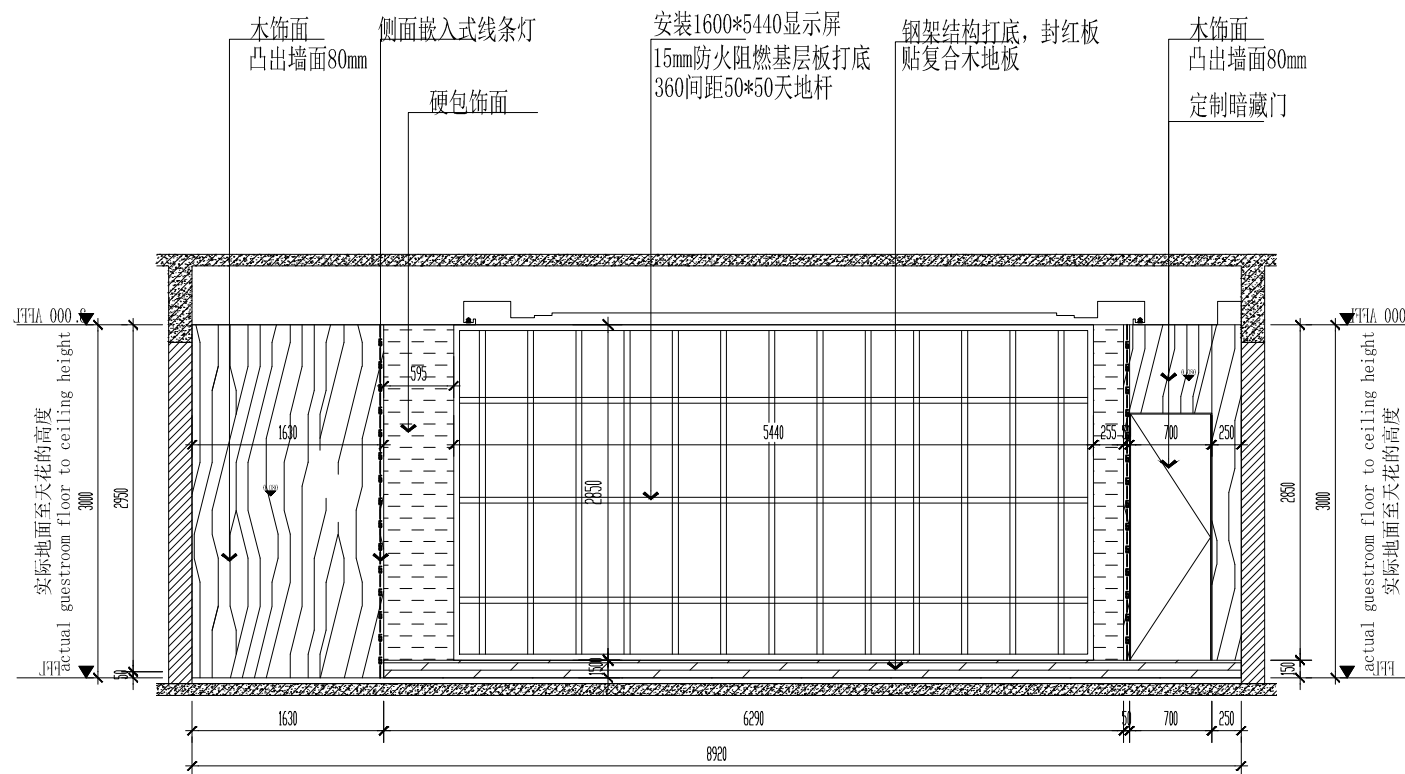
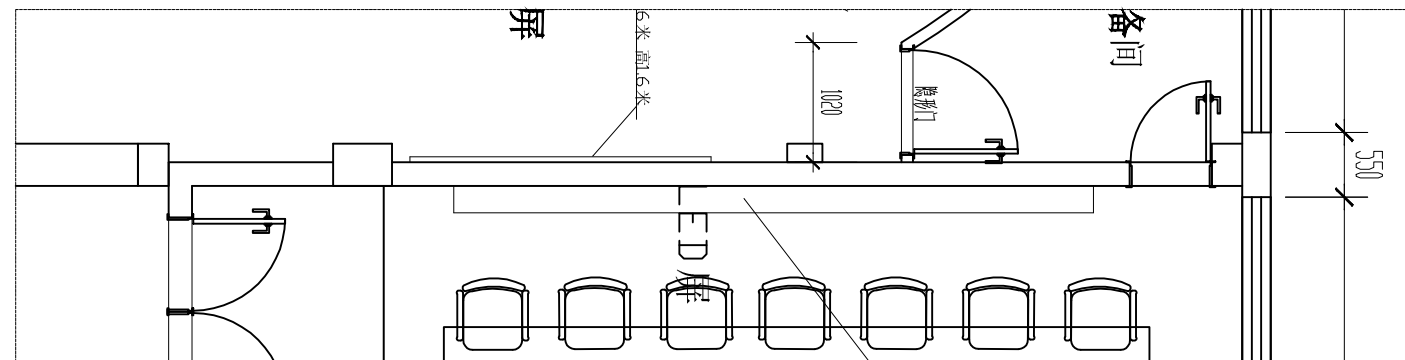


**中物聯規劃設計研究院
有限公司**

CHINA SUPPLY & LOGISTICS
PLANNING & ARCHITECTURAL
DESIGN & RESEARCH INSTITUTE LTD

本院质量及服务投诉电话：
0771—5323519 姚女士 QQ: 305724832


建筑行业甲级资质	证书编号: A145006752
城乡规划甲级资质	证书编号: 自资规甲字21450400
工程咨询甲级资质	证书编号: 甲咨25201101160
土地规划乙级资质	证书编号: 201402
工程勘察专业乙级资质	证书编号: B245006759
市政(给水工程、排水工程、道路工程、桥梁)专业乙级资质	
环境工程(水污染防治工程)专业乙级	
农林行业(畜牧业防治工程)专业乙级	
公路行业(公路)专业乙级资质	水利行业(河道整治)专业甲级
风景园林专业乙级资质	证书编号: A245006756

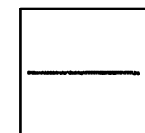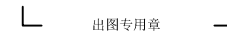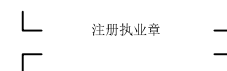


请核实项目二维码信息
www.zwl-ad.com

审 定 APPROVAL BY	覃克猛	
审 核 EXAM BY	杨荣生	
项目负责人 CHIEF DESIGNER	杨荣生	
专业负责人 PRO. ENG BY	白小刚	
校 对 CHECK BY	劳 新	
设 计 DESIGN BY	姚金燕	


建设单位 DEVELOPER			
项目名称 PROJECT	桂林市象山区人民检察院		
子项目名称 SUB PROJECT	公益诉讼多方协商听证室		
图纸名称 DRAWING TITLE	会议室立面图D		
项目代号 PROJECT NO	GZ-JZ-24-32		
图 别 STATUS	装饰	版 次 REVISION	1
图号 DRAWING No	EL-10	日 期	2024年7月16日

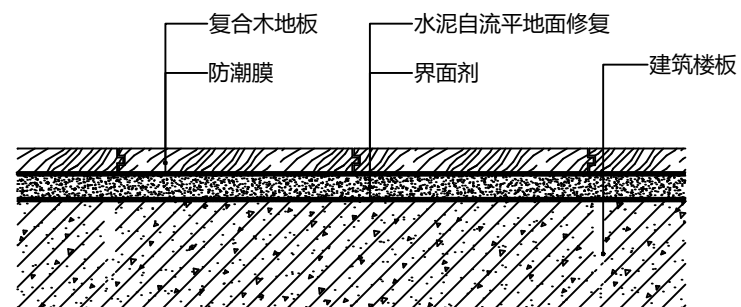[illegible]


01 木地板地坪节点图(混凝土基层)

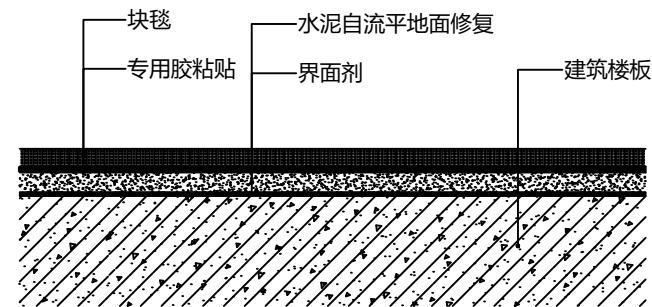

02 满铺地毯地坪节点图

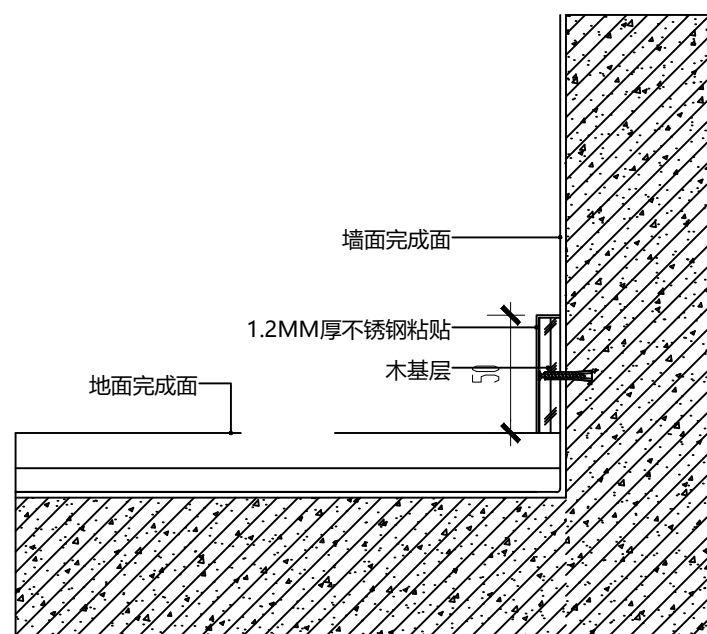


03 金属踢脚节点图

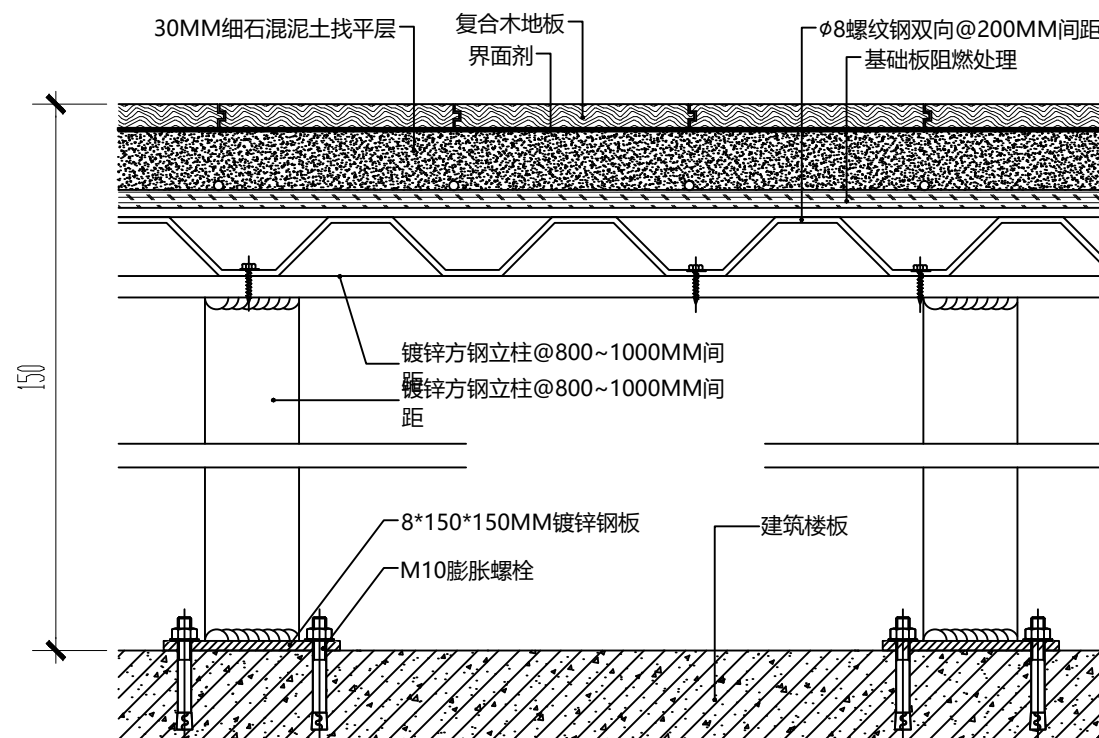

04 钢架地台节点图

比例: 1:4

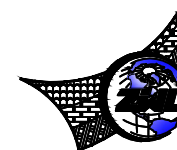


**中物華規創設計研究院
有限公司**

CHINA SUPPLY & LOGISTICS
PLANNING & ARCHITECTURAL
DESIGN & RESEARCH INSTITUTE LTD

本院质量及服务投诉电话：
0771—5323519 姚女士 QQ: 305724832

	A145006752
	21450400
	252021011160
	201402
	B245006759

市政(给水工程、排水工程、道路工程、桥梁)专业乙级资质
环境工程(水污染防治工程)专项乙级
农林行业(兽医/畜牧工程)专业乙级
公路行业(公路)专业丙级资质 水利行业(河道整治)专业丙级
风景园林专项乙级资质
证书编号: A245006758

 

请核实项目二维码信息
www.zw|-ad.com

审 定 APPROVAL BY	覃克猛	
审 核 EXAM BY	杨荣生	
项目负责人 CHIEF DESIGNER	杨荣生	
专业负责人 PRO. ENG BY	白小刚	
校 对 CHECK BY	劳 新	
设 计 DESIGN BY	姚金燕	


建设单位 DEVELOPER			
项目名称 PROJECT	桂林市象山区人民检察院		
子项目名称 SUB PROJ.	公益诉讼多方协商听证室		
图纸名称 DRAWING TITLE	节点大样图01		
项目代号 PROJECT NO.	GZ-JZ-24-32		
图 别 STATUS	装饰	版 次 REVISION	1
图号 DRAWING NO.	DT-01	日 期 DATE	2024年7月16日

16日 星期一


A

星期二


比例	1:5
图例	见详图
备注	见详图
材料	见详图
说明	见详图
日期	2024.07.18
设计	姚金燕
审核	杨荣生
审定	覃克猛

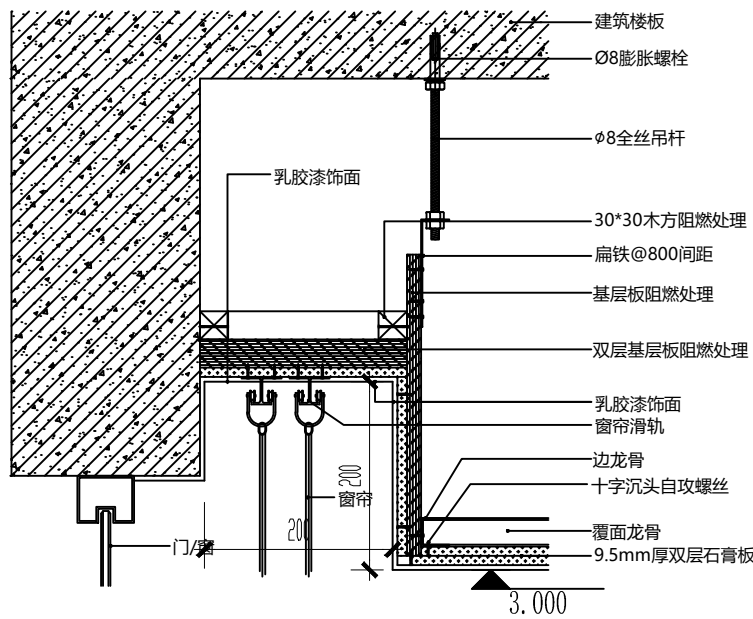

01 暗装式窗帘盒天花节点图

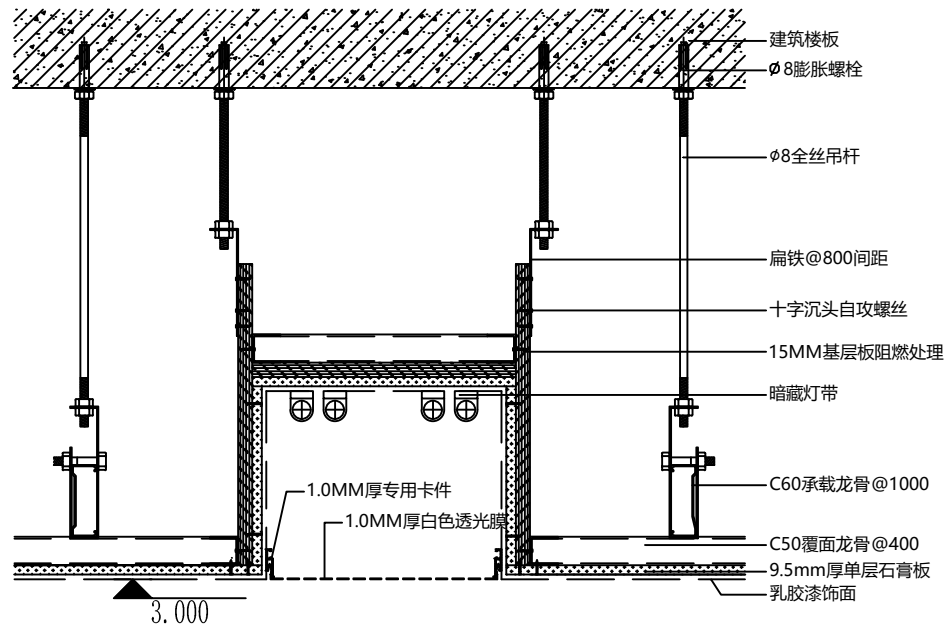


02 前台、接待室、大会议室软膜吊顶天花节点图

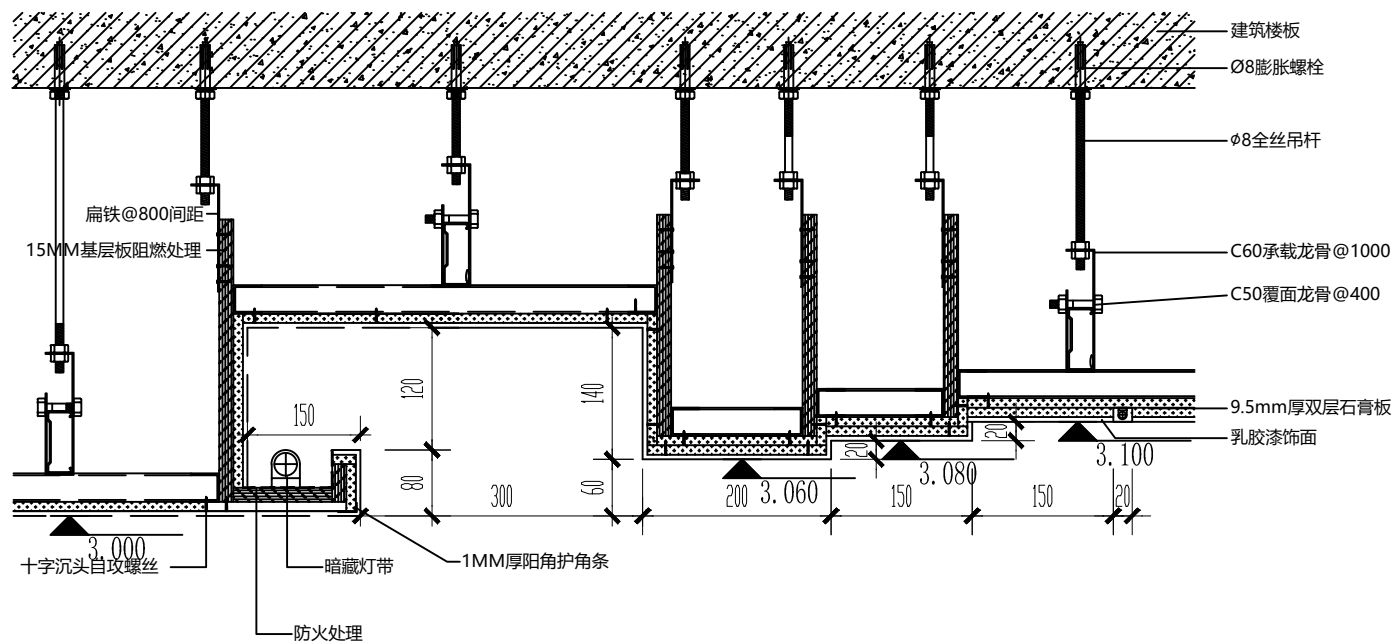

03 会议室吊顶节点图(灯槽造型)

比例: 1:5

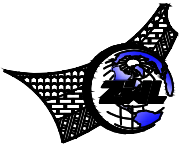



中物事规划设计研究院有限公司

CHINA SUPPLY & LOGISTICS
PLANNING & ARCHITECTURAL
DESIGN & RESEARCH INSTITUTE LTD

本院质量及服务投诉电话:
0771-5323519 姚女士 QQ: 305724832

A145006752
21450400
252021011160
201402
B245006759


市政(给排水工程、排水工程、道路工程、桥梁)专业乙级资质
环境工程(水污染防治工程)专项乙级
农林行业(畜牧/畜牧工程)专项乙级
公路行业(公路)专业丙级资质 水利行业(河道整治)专业丙级
风景园林专项乙级资质 (证书编号: A245006759)

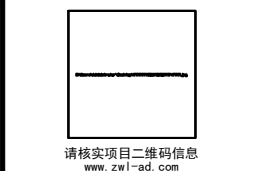 

审定	覃克猛	杨荣生
审核	杨荣生	杨荣生
项目负责人	杨荣生	杨荣生
专业负责人	白小刚	白小刚
校对	劳新	劳新
设计	姚金燕	姚金燕

建设单位	DEVELOPER	桂林市象山区人民检察院
项目名称	PROJECT	公益诉讼多方协商听证室
子项目名称	SUB PROJ.	节点大样图03
图纸名称	DRAWING TITLE	节点大样图03
项目代号	PROJECT NO.	GZ-JZ-24-32
图例	STATUS	装饰
图号	DT-03	放次
日期	DATE	2024年7月18日

专业名称	视图	姓名	结构	姓名	地址	姓名
专业名称	制图	姓名	结构	姓名	地址	姓名

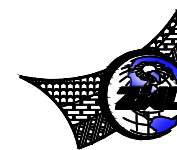


中物聯規劃設計研究院
有限公司

CHINA SUPPLY & LOGISTICS
PLANNING & ARCHITECTURAL
DESIGN & RESEARCH INSTITUTE LTD

本院质量及服务投诉电话：
0771—5323519 姚女士 QQ: 305724832

	A145006752
	21450400
	252021011160
	201402
	B245006759

市政(给水工程、排水工程、道路工程、桥梁)专业乙级资质
环境工程(水污染防治工程)专项乙级
农林行业(兽医/畜牧工程)专业乙级
公路行业(公路)专业丙级资质 水利行业(河道整治)专业丙级
风景园林专项乙级资质
证书编号: A245006756

 

请核实项目二维码信息
www.zw|-ad.com


审 定 APPROVAL BY	覃克猛	
审 核 EXAM BY	杨荣生	
项目负责人 CHIEF DESIGNER	杨荣生	
专业负责人 PRO. ENG BY	白小刚	
校 对 CHECK BY	劳 新	
设 计 DESIGN BY	姚金燕	

建设单位 DEVELOPER			
项目名称 PROJECT	桂林市象山区人民检察院		
子项目名称 SUB PROJ.	公益诉讼多方协商听证室		
图纸名称 DRAWING TITLE	节点大样图04		
项目代号 PROJECT NO.	GZ-JZ-24-32		
图 别 STATUS	装饰	版 次 REVISION	1
图号 DRAWING NO.	DT-04	日期 DATE	2024年7月16日

比例: 1:20

16日 星期一

专业名称	视图	姓名	结构	姓名	地址	姓名
专业名称	制图	姓名	结构	姓名	地址	姓名

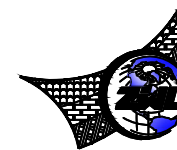







中物聯規劃設計研究院
有限公司

CHINA SUPPLY & LOGISTICS
PLANNING & ARCHITECTURAL
DESIGN & RESEARCH INSTITUTE LTD

本院质量及服务投诉电话：
0771—5323519 姚女士 QQ: 305724832

	A145006752
	21450400
	252021011160
	201402
	B245006759


市政(给水工程、排水工程、道路工程、桥梁)专业乙级资质
环境工程(水污染防治工程)专项乙级
农林行业(兽医/畜牧工程)专业乙级
公路行业(公路)专业丙级资质 水利行业(河道整治)专业丙级
风景园林专项乙级资质
证书编号: A245006756

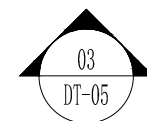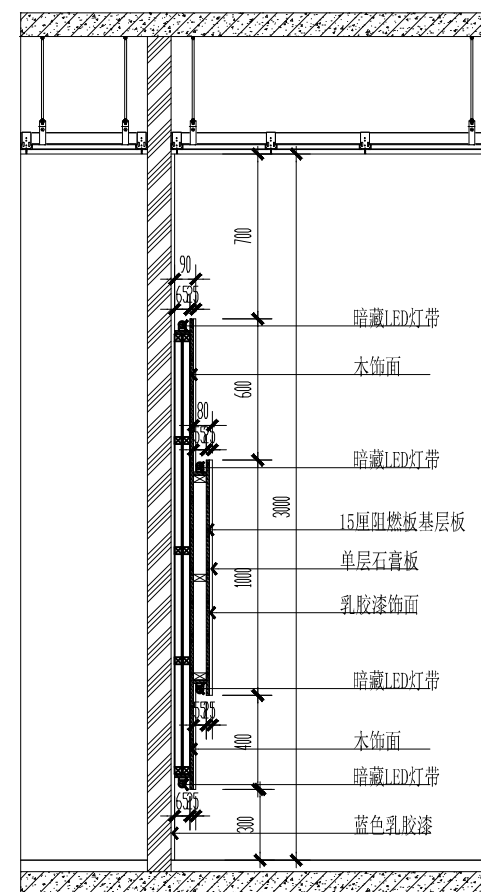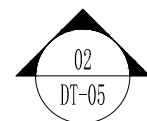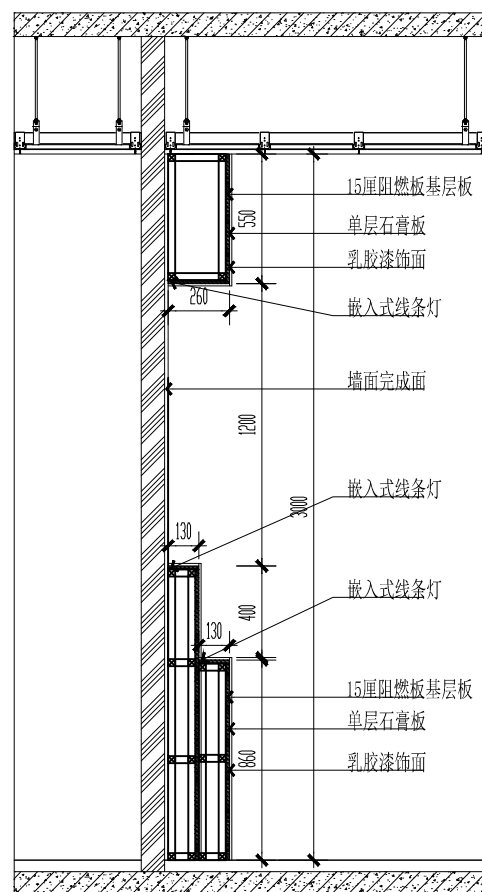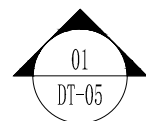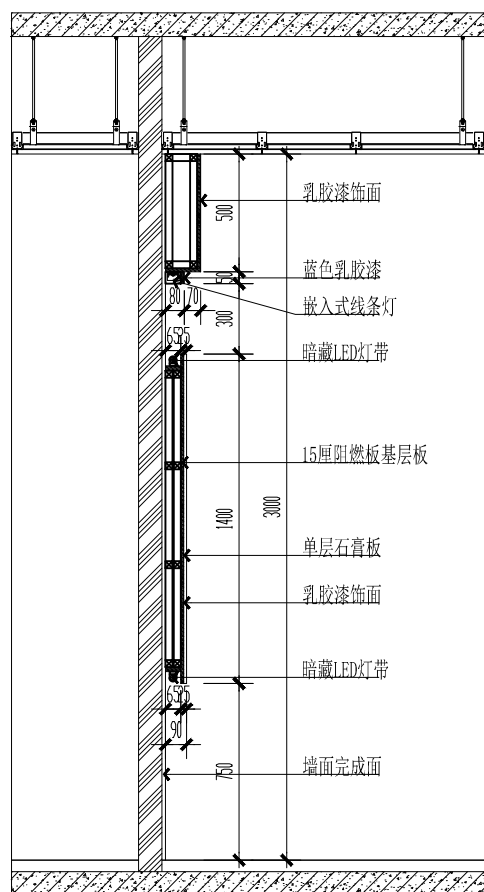

比例: 1:20

审定 APPROVAL BY	覃克猛	覃克猛
审核 EXAM BY	杨荣生	杨荣生
项目负责人 CHIEF DESIGNER	杨荣生	杨荣生
专业负责人 PRO. ENG BY	白小刚	白小刚
校对 CHECK BY	劳新	劳新
设计 DESIGN BY	姚金燕	姚金燕
建设单位 DEVELOPER		
项目名称 PROJECT	桂林市象山区人民检察院	
子项目名称 SUB PROJ.	公益诉讼多方协商听证室	
图纸名称 DRAWING TITLE	节点大样图05	
项目代号 PROJECT NO.	GZ-JZ-24-32	
图 状态 STATUS	装饰	版次 REVISION
图号 DRAWING NO.	DT-05	日期 DATE
		2024年7月16日

专业		姓名		结构	姓名		地气	姓名	
会签		姓名		给排水	姓名	H	暖通	姓名	

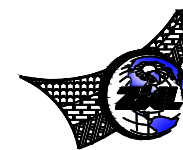

中物聯規劃設計研究院
有限公司

CHINA SUPPLY & LOGISTICS
PLANNING & ARCHITECTURAL
DESIGN & RESEARCH INSTITUTE LTD

本院质量及服务投诉电话：
0771—5323519 姚女士 QQ: 305724832

A145006752


21450400

252021011160

201402

B245006759

市政(给水工程、排水工程、道路工程、桥梁)专业乙级资质
环境工程(水污染防治工程)专项乙级
农林行业(兽医、畜牧工程)专业乙级
公路行业(公路)专业丙级资质 水利行业(河道整治)专业丙级
风景园林专项乙级资质 证书编号: A245006758

 

请核实项目二维码信息
www.zw|-ad.com

审 定 APPROVAL BY	覃克猛	
审 核 EXAM BY	杨荣生	
项目负责人 CHIEF DESIGNER	杨荣生	
专业负责人 PRO. ENG BY	白小刚	
校 对 CHECK BY	劳 新	
设 计 DESIGN BY	姚金燕	

建设单位 DEVELOPER			
项目名称 PROJECT	桂林市象山区人民检察院		
子项目名称 SUB PROJ.	公益诉讼多方协商听证室		
图纸名称 DRAWING TITLE	节点大样图06		
项目代号 PROJECT NO.	GZ-JZ-24-32		
图 号 STATUS	装饰	版 次 REVISION	1
图 号 DRAWING NO.	07-05	日 期 DATE	2024年7月16日

比例: 1:5

16日 星期一