


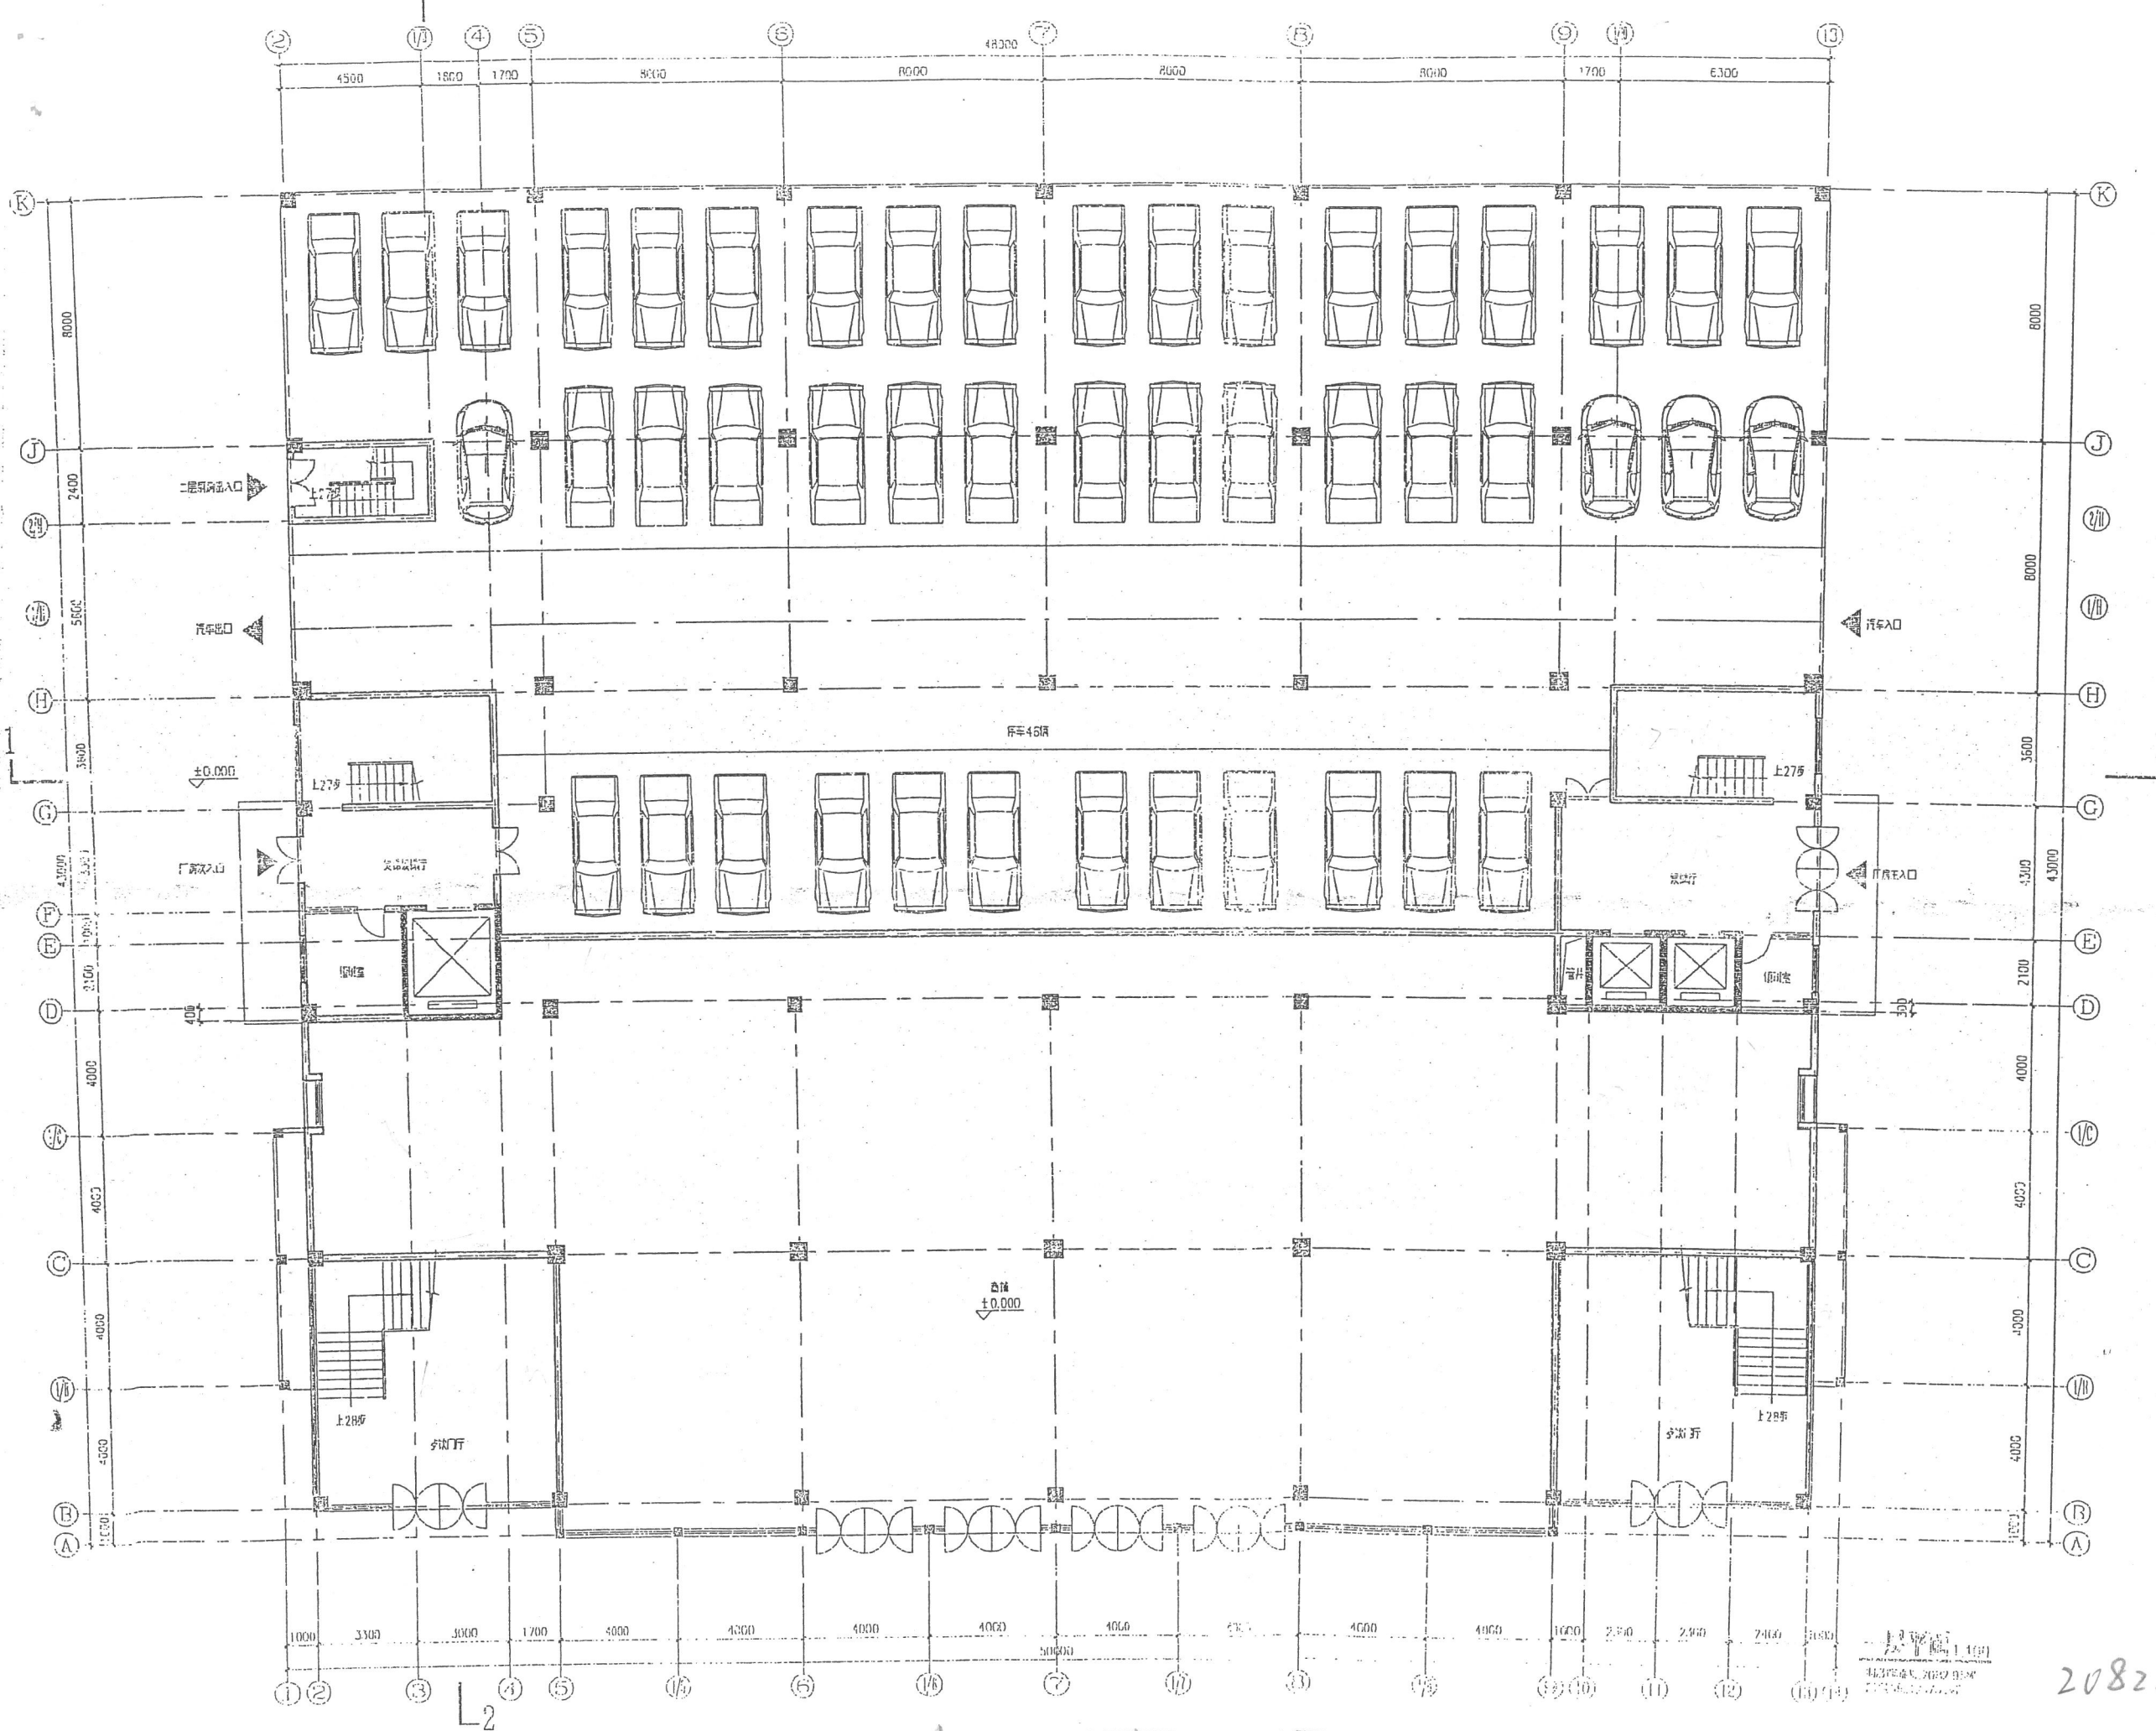

中国建筑北京设计研究院
CHINA BEIJING INSTITUTE OF ARCHITECTURAL
DESIGN & RESEARCH
中国北京三里河路15号中意大厦B座六层 100037
中国北京三里河路15号中意大厦B座六层 100037
地址: 珠海市翠海东路46号金湾大厦七楼 519001
TEL: 0756-2272043 2316533转803
FAX: 0756-2270677
E-mail: zhbjhid@vip163.com

项目名称
PROJECT
桂唐公路与铁山二路交叉处西侧
新建楼宇厂房

建设单位
CLIENT
桂林高新技术产业开发总公司
桂林鸿源投资有限公司

合作设计单位 CO-OPERATED UNIT


签署/日期
SIGN / DATE

盖章 SEAL

建筑专业负责人	ARCHIT.
结构专业负责人	STRUCT.
设备专业负责人	Mech.
电气专业负责人	ELEC.
审定人 / 日期	APPROVED FOR ISSUE BY / DATE
设计总负责人 / 日期	DESIGN DIRECTOR / DATE
审核人 / 日期	AUDITED BY / DATE
校对人 / 日期	CHECKED BY / DATE
专业负责人 / 日期	RESPONSIBLE BY / DATE
设计 / 日期	DESIGNED BY / DATE

手稿名称
PROJECT
名称
DRAWING NAME
一层平面图
1/F FLOOR PLAN
2082.05

潘东科技 2#楼

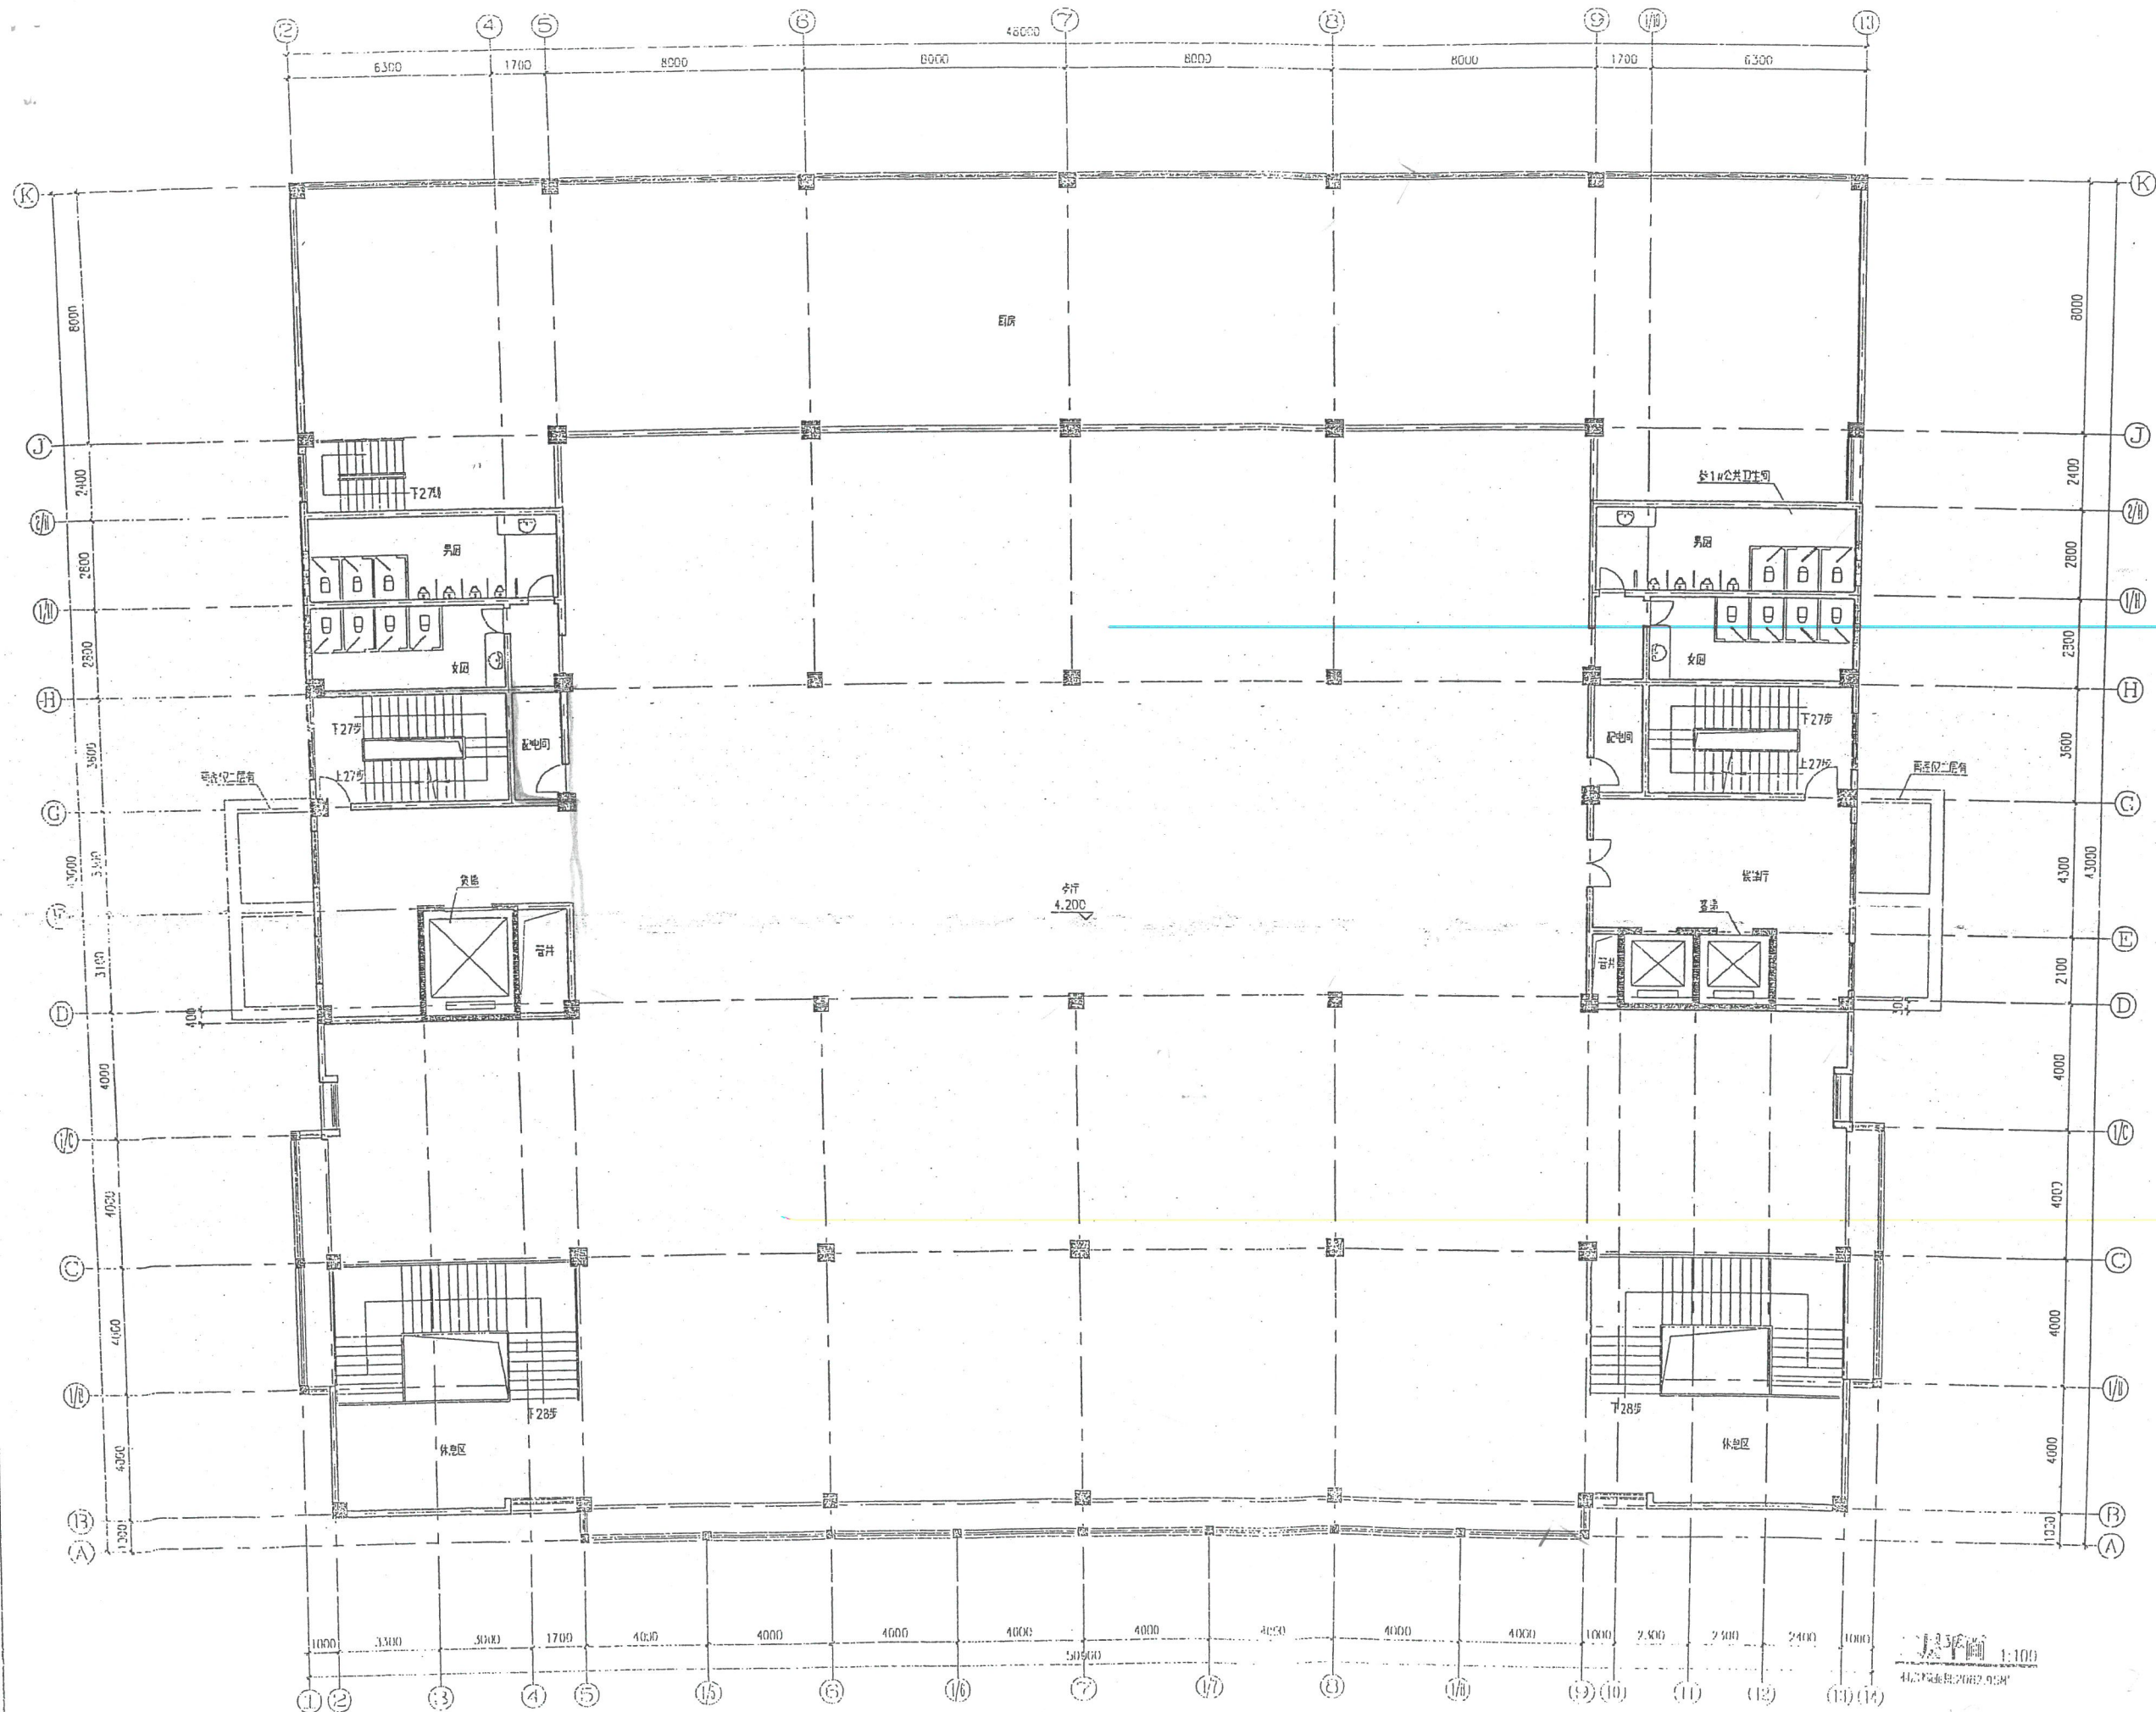

中国建筑北京设计研究院

CHINA BEIJING INSTITUTE OF ARCHITECTURAL DESIGN & RESEARCH

中国北京三里河路15号中里大厦B座六层 100037

中国北京设计研究院珠海分院

地址: 珠海市翠海路48号宏发大厦七楼 519001

TEL: 0756-2272043 2318533 2318990

FAX: 0756-2270677

E-mail: zhhd@vip163.com

项目名称

桂东公路与铁山二路交叉处西侧

新建楼宇厂房

建设单位

桂林高新技术产业开发总公司

桂林鸿源投资有限公司

合作设计单位 CO-OPERATED WITH

签署/日期

SIGN / DATE

盖章 SEAL

盖章 SEAL

中国建筑北京设计研究院
CHINA BEIJING INSTITUTE OF ARCHITECTURAL
DESIGN & RESEARCH
中国北京三里河路15号中意大厦8层 100007
中国建筑北京设计研究院分院
地址：梧海市海州东路48号宏源大厦七楼 519001
TEL: 0756-2272043 2316533转800
FAX: 0756-2270677
E-mail: zhbjhdbv@vip163.com

项目名称
PROJECT
桂海公路与铁山二路交叉处西侧
新建榨干厂房

建设单位
CLIENT
桂林高新技术产业开发总公司
桂林市鸿源投资有限公司
合作设计单位 CO-OPERATION WITH

会签/日期
SIGN / DATE
盖章 SEAL

建筑专业负责人	ARCHITECT
结构专业负责人	STRUCTURE
设备专业负责人	MEDICAL
电气专业负责人	ELECTRIC
审定人/日期	APPROVED FOR ISSUE BY / DATE
设计总负责人/日期	DESIGNER / DATE
审核人/日期	CHECKED BY / DATE
专业负责人/日期	SPECIALIST BY / DATE
设计人/日期	DRAWN BY / DATE
审核人/日期	CHECKED BY / DATE
设计人/日期	DRAWN BY / DATE

图名
DRAWING NAME
三榨干厂房
比例
SCALE
1:100
日期
DATE
1952.5.15

