2025 年鹿寨县鹿寨镇角塘村角塘屯蔬菜产业基地道路工程

一阶段施工图设计文件

第一册 共二册

广西业恒建设有限公司

2025年01月

2025 年鹿寨县鹿寨镇角塘村角塘屯蔬菜产业基地道路工程

一阶段施工图设计

线路全长: 1.415 公里

第一册 共二册

勘察设计单位:广西业恒建设有限公司

单位负责人: 成化

项目负责人: 冷雾灯 设计证书: 公路专业乙级

技术负责人: 伍定河 证 书 编 号: A145011490

程



统一社会信用代码

91450107595114348W



扫描二维码登录 '国 家企业信用信息公示

系统'了解更多登记、

称 广西业恒建设有限公司

型 有限责任公司(自然人投资或控股)

法定代表人 陈龙

经 营 范 围 许可项目:建设工程施工;建筑劳务分包:施工专业作业;建设工程勘察;地质灾害治理工程勘查;建设工程设计;测绘服务;国土空间规划编制;水利工程建设监理;建筑物拆除作业(爆破作业除外);水利工程质量检测;水力发电;天然水收集与分配;河道采砂(依法须经批准 的项目, 经相关部门批准后方可开展经营活动, 具体经营项目以相关部

门批准文件或许可证件为准) 一般项目: 专业设计服务; 市政设施管理; 灌溉服务; 土地整治服务; 规划设计管理; 水利相关咨询服务; 水土流失防治服务; 信息技术咨询 服务; 水资源管理; 工程管理服务; 工程造价咨询业务; 建筑信息模型 技术开发、技术咨询、技术服务; 网络与信息安全软件开发; 信息系统运行维护服务; 网络技术服务; 智能仪器仪表销售; 智能仪器仪表制造; 智能控制系统集成(除依法须经批准的项目外, 凭营业执照依法自 主开展经营活动)

注册资本 伍仟伍佰万圆整

成立日期2012年04月26日

所 南宁市西乡塘区高新大道55号南宁安吉万 达广场1栋八层817、819



登记机关

2023年 03月 15日

国家企业信用信息公示系统网址: http://www.gsxt.gov.cn

国家市场监督管理总局监制



企业名称:广西业恒建设有限公司

经济性质:有限责任公司(自然人投资或控股)

资质等级:水利行业乙级;公路行业(公 路)专业乙级。

质

计

证书编号: A145011490 (临) 有效期:至2025年09月29日

中华人民共和国住房和城乡建设部制





No. 014553

中华人民共和国自然资源部监制


目 录

图表名称	图 表 编 号	页数	备注
第一篇 总体设计			
项目地理位置图	S1-1	1	第一册
总体平面图	S1-1-1	1	第一册
总说明	S1-2	4	第一册
主要技术经济指标表	S1-3	1	第一册
第二篇 路 线			
说明	S2-1	4	第一册
路线平面图	S2-2	3	第一册
纵断面设计图	S2-3	3	第一册
直线曲线及转角表	S2-4	1	第一册
纵坡及竖曲线表	S2-5	1	第一册
路线逐桩坐标表	S2-6	1	第一册
控制测量成果表	S2-7	1	第一册
安全设施横断面布置图	S2-8	1	第一册
安全设施工程数量表	S2-9	1	第一册
标志设置一览表	S2-10	1	第一册
标志牌尺寸及安装图	S2-11	1	第一册
单柱式标志牌设计图	S2-12	3	第一册
竣工石碑大样图	S2-13	1	第一册
错车道设计图	S2-14	1	第一册
第三篇 路基、路面			
说明	S3-1	5	第一册
路基设计表	S3-2	3	第一册
路基标准横断面设计图	S3-3	1	第一册
横断面设计图	S3-4	3	第一册
路基土石方数量计算表	S3-5	3	第一册
路基公里土石方汇总表	S3-6	1	第一册
路面工程数量表	S3-7	1	第一册
水泥混凝土路面钢筋用量表	S3-8	1	第一册
 路面结构图	S3-9	1	第一册
水泥混凝土路面面板分块及接缝钢筋布置图	S3-10	1	第一册

图表名称	图 表 编 号	页 数	备注
第四篇 桥梁、涵洞			
说明	S4-1	3	第一册
涵洞工程数量表(圆管涵)	S4-2	2	第一册
圆管涵设计图	S4-3	2	第一册
第十篇 筑路材料			
说明	S10-1	1	第一册
沿线筑路材料料场表	S10-2	1	第一册
筑路材料示意图	S10-3	1	第一册
第十一篇 施工组织计划			
说明	S11-1	1	第一册

第一篇总体设计



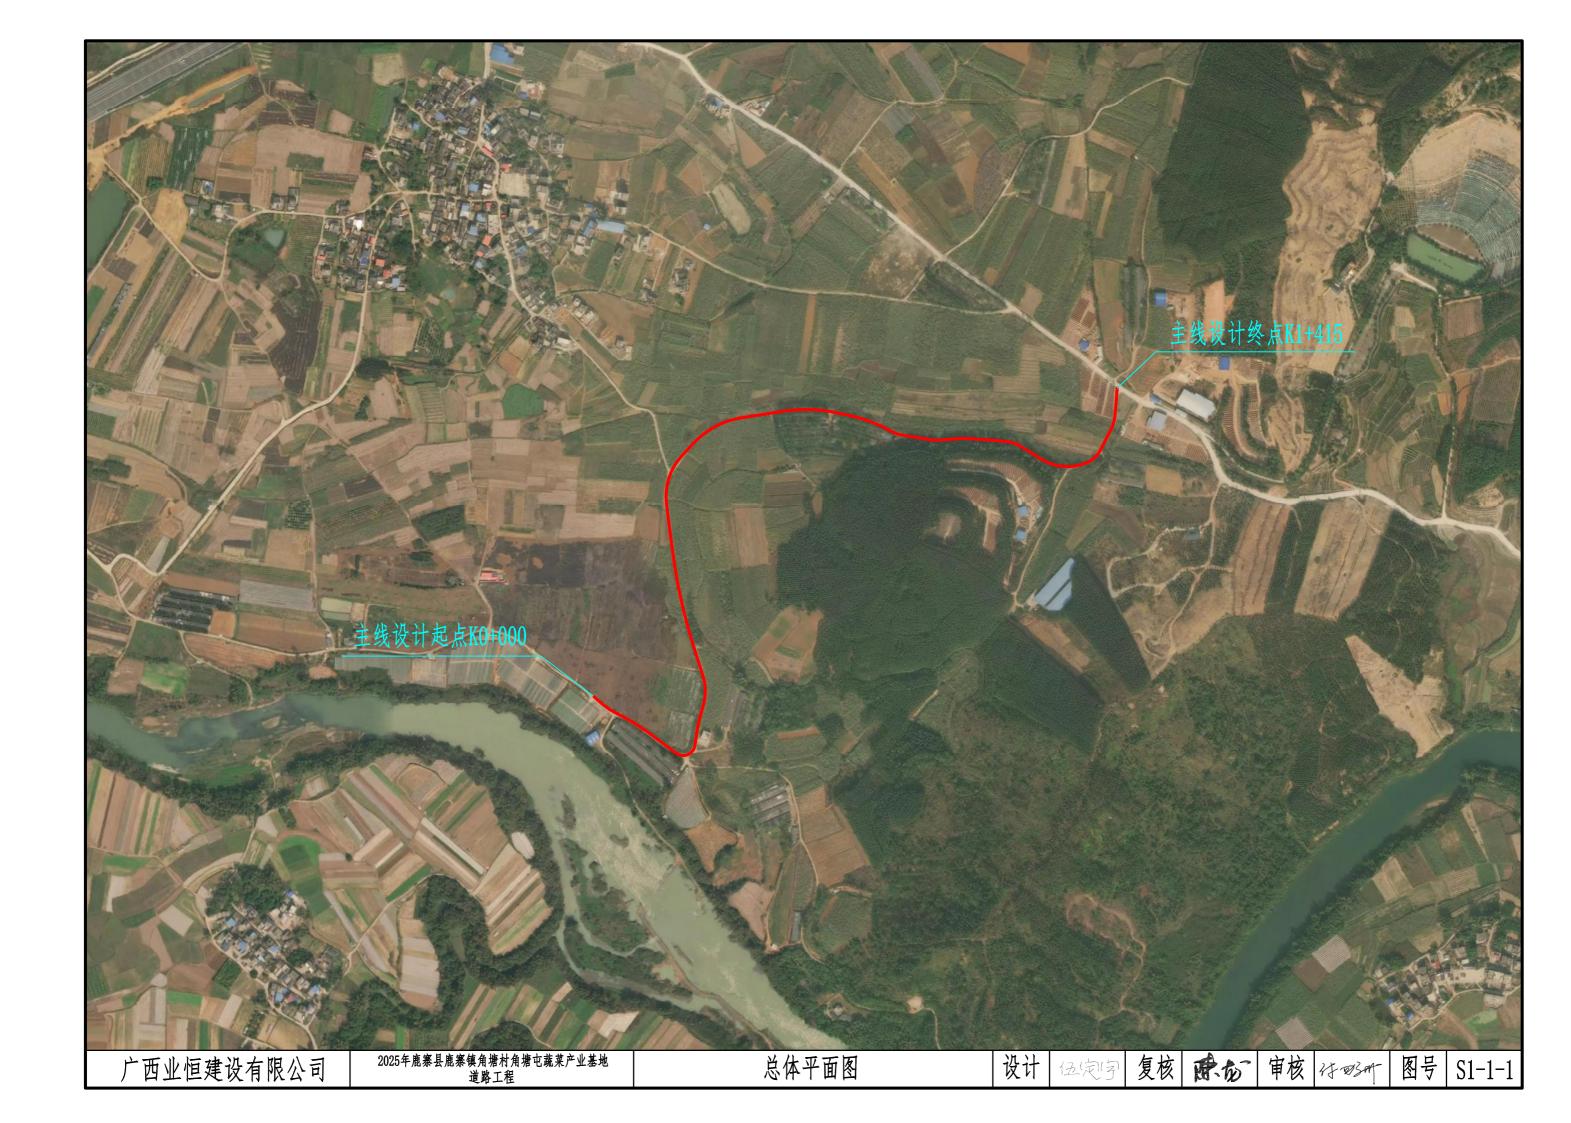

第一篇 总说明

1. 任务依据及测设经过

2025 年鹿寨县鹿寨镇角塘村角塘屯蔬菜产业基地道路位于角塘村角塘屯。由我公司承担本公路项目的勘察设计任务,按《合同书》要求,本公路勘察设计按一阶段进行,我公司于 2025 年 1 月人员进场后,布设控制点,利用地形图辅助选线,定出合理的线位,并对线位内的相关公路、学校、河流、村庄等建筑物和地物进行控制测量,然后对平面线形进行调整、优化,最终确定线位,随后进行实地布线。勘测工作严格按交通部《公路勘测规范》(JTG C10-2007)、《公路勘测细则》(JTG/T C10-2007)、《公路工程地质勘察规范》(JTG C20-2011)、《公路工程水文勘测设计规范》(JTG C30-2015)等规定进行,确保了所收集的数据真实可靠。我公司根据鹿寨县农业农村局要求,对设计方案进行了部分调整和优化,于 2025 年 1 月完成施工图文件和施工图预算的编制,并完成出版任务。

本工程测量按照业主的建议,尽量利用旧路。因此我公司在测量过程中,基本上在旧路的基础上进行现场选线,大部分路段利用旧路,且少占用耕用土地,在局部不合理的路段进行裁弯取直,优化线形,基本上以利用旧路为准。

2. 技术标准

根据《合同书》的要求及交通部颁布的《公路工程技术标准》(JTG B01-2014)和《公路路线设计规范》(JTG D20-2017)的有关规定,并依据《公路路基设计规范》(JTG D30-2015)、《公路桥涵设计通用规范》(JTG D60-2015)、《公路

水泥混凝土路面设计规范》(JTG D40-2011)、《公路路面基层施工技术细则》(JTG/T F20-2015)、《公路水泥混凝土路面施工技术细则》(JTG/T F30-2014)以及《关于印发农村公路建设指导意见的通知》(交公路发[2004]372 号)、《小交通流量农村公路工程技术标准》(JTG 2111-2019)、《公路工程基本建设项目涉及文件编制办法》(交公路发[2007]358 号),本工程采用主要技术标准如下:

- 1、公路等级: 四级路
- 2、设计行车速度: 主线 20 公里/小时
- 3、设计荷载:公路-Ⅱ级
- 4、路基宽度: 4.5
- 5、路面宽度: 3.5
- 6、设计洪水频率: 大中桥为 1/50, 小桥、涵洞及路基为 1/25
- 7、路面结构类型:全线采用水泥混凝土路面。
- 3. 路线起讫点、中间控制点、全长、沿线主要城镇、河流、公路铁路等及技术标准、工程概况

2025年鹿寨县鹿寨镇角塘村角塘屯蔬菜产业基地道路工程经过地为平原 微丘区,路线总长 1.415公里,其中主线桩号 K0+000~K1+415,路面宽度 3.5m。

目前旧路面以泥路为主,局部已硬化,但质量较差,本次设计以挖除重铺 为主,旧路路基路况较差,局部路段存路线纵坡坡度较大和弯道过急,路线中 心两侧是荒地农田地。路线主要沿山体布设,局部路段存在排水不畅的情况。

沿线排水情况:项目排水基本沿路线排水沟经旧涵排入低洼处。因道路周边均是农田地及林地,新建错车道施工根据现场用地实际合理调整具体位置。

4. 初步设计批复意见执行情况

本项目为一阶段施工图设计,无初步设计文件,根据《合同协议书》的要求,我公司在勘察设计过程中,按部颁的有关标准、规范、规程,逐条进行了落实。

路基路面:按《合同书》的有关要求执行,主路路基宽为 4.5 米,水泥混凝土路面 3.5 米。路面结构层为:8cm 级配碎石基层+18cm 水泥混凝土面层。

5. 沿线地形、地质、地震、气候、水文等自然地理特征及其与公路建设的关系

5.1 地形、地貌、地质

鹿寨县位于北纬 24° 14′至 24° 50′、东经 109° 28′至 110° 12′之间。地处桂中腹地,西距广西工业中心柳州市 30余公里,东北距世界旅游名城桂林仅百公里,到广西首府南宁市258公里。东和东北与桂林市的荔浦、永福县为邻、南隔柳江与柳江县及来宾市的象州县相望、西接柳州市和柳城县、北连融安县、东南与来宾市的金秀县相交,本项目所处地形为平原微丘区;测区内地质良好,地表覆盖层大部分为山地石灰土、砂性土。

5.2 地震

根据《中国地震动参数区划图》(GB 18306-2015)和 1/400 万《广西地震基本烈度区划图》,沿线地区的地震基本烈度小于VI度区,地震动峰值加速度为 0.05g,地震动反应特征周期为 0.35s,特征周期分区为第一区。按《公路工程抗震设计规范》规定,沿线桥梁等构造物采用简易防护措施。

5.3 气候

本区气候属亚热带季风气候,太阳辐射强,气候温和,雨量充沛,夏 长冬短,无霜期长。年平均气温 21℃左右,夏季最高气温 38℃,冬季最 低气温 0℃;年均降雨量约 1500 毫米,且集中在 5—8 月,其它月份较少, 年平均日照 1500 小时,年均无霜期 330 天,由于降雨不均和气候变化影响, 旱、涝、大风、低温、霜冻常有发生,水灾多发生在 6、7 月间。

5.4 水文

项目所在地区沿途河流水网发育一般,地表水位受降雨量控制,季节变化明显,雨季洪水量在短时间内增加很快。

6. 沿线筑路材料、水、电等建设条件与公路建设的关系

石料:该项目所需石料可在鹿寨县城购买,储量丰富,石质为石灰岩,石质坚硬,开采出的片石,碎石含泥、杂质少,可用于公路桥涵、排水、防护及路面等,运输方便。

水泥:柳州市及鹿寨县通宝牌水泥可满足工程要求。

钢材、木材:可在鹿寨县城购买,可用于公路桥涵、排水、防护及路面等。

砂料: 本项目所需用中(粗)砂可在鹿寨县砂场购买。

水、电:公路沿线附近地表水丰富,主要有大小溪沟、水利、水塘等,河流水位受降雨量控制,季节变化明显,这些水清澈、无异味、PH 值呈中性,水质和水量能满足工程施工与生活用水的需要。路面、涵洞、排水、防护等工程用水可就近水源取水。公路沿线附近有电网分布,电力充足,用电方便,施工时可与有关供电部门协商使用,确保施工及生活用电。

以上各种材料均可通过公路用汽车运输至工地。

7. 与周围环境和自然景观相协调情况

路线设计充分考虑技术指标的合理性、线形的连续性及周围景观的协调性,不片面追求高指标,顺应地形布设,最大限度的减少对自然环境的破坏,尽可能保持原地貌形态和自然景观,达到线形自然、流畅的目的。同时遵循少占农田、少拆建筑物和其他构造物。对沿线的道路、机耕道、水利渠、河沟等被路线占用和破坏的,施工时按原样恢复。同时对沿线的取、弃土场在施工过程和完成后,恢复植被绿化或还耕于农。对于填方路堤和挖方路堑的边坡,根据地质、水文、环境景观等情况,采取了植被防护和工程防护等措施。通过以上设计,使公路与周围环境和自然景观融为一体。

8. 山区公路复杂路段局部路线方案的优化及比选论证情况

根据本项目所在区域的地形地貌复杂情况以及路线走向进行了详细的踏勘和研究分析,本路段所在区域的地形地貌略有些复杂,属于平原微丘区,路线基本沿旧路进行改建。

9. 分期修建工程分期实施设计的说明和对工程实施的建议 根据《合同书》的要求,本项目按一次性施工进行设计。

10. 各项工程施工的总体实施步骤的建议及有关工序衔接等技术问题的说明以及有关注意事项

工程施工的总体实施步骤的建议如下:施工准备(排水、清表)--软基处理、涵洞一路基土石方一路基排水防护一路面垫层一路面基层一路面面层、平面交叉一环境工程、交通工程及沿线设施。其中部分相邻工程或工序可以

同时作业甚至交叉作业,施工中应根据实际情况灵活安排。

施工中,不仅要密切注意各项工程、工序间的衔接工作,还要密切注意控制工程的施工。本项目的控制工程为涵洞和水泥混凝土路面。此外,施工过程中还需要做好与有关部门的协调配合工作,做好环境保护工作,防止水土流失,使工程尽善尽美。

11. 新技术、新材料、新设备、新工艺的采用和计算机应用等情况

- 1、我国公路交通建设正处于大发展时期,公路建设技术日新月异,在本公路设计中充分贯彻和运用了新规范和新技术,主要有,《公路工程技术标准》(JTG B01-2014)及现行有关技术规范、交通部文件《关于印发农村公路建设指导意见的通知》(交公路发[2014]372号)及《农村公路建设暂行技术要求》、《公路工程基本建设项目设计文件编制办法》(交公路发[2007]358号)、《公路工程建设项目概算预算编制办法》(JTG 3830-2018)、《广西壮族自治区交通运输厅关于印发公路工程建设项目估算概算预算编制办法广西补充定额的通知》(桂交建管发[2019]39号)等,详见各篇设计说明和图表。
- 2、为提高测设精度和工作效率,本路段路线采用了先进的公路工程计算机辅助设计系统,结合数字化航测专用地形图进行选线,不断优化路线线形;利用 GPS 卫星定位系统和全站仪进行实地放线测量,并按实地情况进行调整;横断面使用全站仪和抬杆法进行测量。
- 3、路线、路基和涵洞分别采用 HARD2006 海地公路设计软件、涵洞 CAD 进行辅助设计,全部设计文件采用计算机绘图,采用激光打印机出图,保证了图表的整洁、美观。CAD 技术在本项目中的大量应用,显著地提高了设计质量,

加快了设计速度, 使得本公路建设项目达到方案合理、投资节省的目的。

12. 与有关部门的协商情况

本路段在选线以及确定技术参数时,我公司广泛地征求了鹿寨县农业农村 局以及当地政府有关部门的意见和建议,最终才确定路线走向以及技术标准。 以达到该项目建成后既能满足过境交通的需求,又与城镇规划相协调,更好地 促进沿线的经济发展,提高人民的生活水平。

主要技术经济指标表

2025年鹿寨县鹿寨镇角塘村角塘屯蔬菜产业基地道路工程

S1-3 第 1 页 共 1 页

序号	指标名称	单 位	主线数量	支线数量	备注	序号	指标名称	单 位	主线数量	支线数量	备注
_	基本指标					111	路基路面				
1	公路等级		四级公路			20	路基宽度				
2	计算行车速度	公里/小时	20				4.5米	公里	1. 145		
3	设计交通量	辆/昼夜	远景交通路			21	路基土石方数量	千立方米	1.164		
4	征用土地	亩					①挖土方	千立方米	1.164		
5	拆迁建筑物						②挖石方	千立方米			
	①砖墙瓦面	平方米/处					平均每公里挖土石方数量	千立方米	0. 984		
	②泥墙瓦面	平方米/处					①填挖土方	千立方米	1.099		
	③混砖平顶楼	平方米/处					②填挖石方	千立方米			
	④晒谷坪	平方米					平均每公里填土石方数量	千立方米	1.042		
	⑤坟墓	个				23	防护工程				
	⑥拆除圬工	立方米					①挡土墙,路田墙	立方米			
6	拆迁电力电讯线	杆/米					②浆砌边沟水沟	立方米			
7	预算总金额	万元				24	路面结构类型				
	平均每公里造价	万元					水泥混凝土路面	千平方米	5. 229		
\equiv	路线					四	桥梁、涵洞				
8	路线总长	公里	1. 145			25	设计车辆荷载	公路—II 级	-		
9	路线增长系数		1. 544			26	桥面净宽	米			
10	平均每公里交点数	个	12.014			27	大中桥	米/座			
11	平曲线最小半径	米/处	18/1			28	小桥	米/座			
12	平曲线占路线总长	%	60. 498			29	涵洞	座	5		
13	直线最大长度	米	71. 617			五	隧道				
14	最大纵坡	%/处	5. 4/1			六	路线交叉				
15	最短坡长	米	60			30	平面交叉	处			
16	竖曲线占路线总长	%	16.82			七	沿线设施及其它工程				
17	平均每公里纵坡变更次数	次	6. 360			31	养护站	处			
18	竖曲线最小半径					32	收费站	处			
	①凸型	米	500/1			33	服务区	处			
	②凹型	米	500/1			八	环境保护				
19	安全设施	公里				34	绿化	公里			

第二篇路线

说明

一、依据

- 1、中华人民共和国行业标准《小交通量农村公路工程技术标准》 (JTG 2111-2019)
- 2、中华人民共和国行业标准《公路工程技术标准》 (JTG B01-2014)
- 3、中华人民共和国国家标准《道路交通标志和标线 第2部分: 道路交通标志》(GB 5768.2-2022)
- 4、中华人民共和国国家标准《公路交通安全设施设计规范》 (JTG D81-2017)
- 5、中华人民共和国行业推荐标准《公路交通安全设施设计细则》 (JTG/T D81-2017)
- 6、中华人民共和国行业标准《公路交通标志和标线设置规范》 (JTG D82-2009)

二、路线平面、纵断面设计

平、纵面设计以交通部《公路工程技术标准》(JTG B01-2014)、《小交通量农村公路工程技术标准》(JTG 2111-2019)的有关规定为依据。

(一)、路线设计原则

- 1. 平面线形的布设因地制宜,对地形、地物、地质条件、平交等诸多因素进行综合协调。
- 2. 选线时尽可能考虑多利用旧路,减少占用耕地,少拆迁建筑物和重要设施降低工程投资,统筹兼顾。
- 3. 平、纵面设计必须符合技术标准和规范要求,对设计参数的选用作充分研究,以达到降低工程造价为目的。
- 4. 合理选用技术指标,选择简捷、顺适的平面线形,在工程量增加不大的情况下,尽可能选用高指标,提高本项目服务水平。
- 5. 路线布线注意环境保护,尽量避免深挖高填路基,使路线与当地环境和自然景观融为一体。

(二)、平面设计

2025年鹿寨县鹿寨镇角塘村角塘屯蔬菜产业基地道路工程路线 经过地为平原微丘区,路线起点角塘村角塘屯,路线总长 1.415 公里, 其中主线桩号 K0+000~K1+415。

路线以平原微丘区四级公路技术标准为原则进行线形设计,设计时速为 20 公里。路线局部路段为充分利用旧路,以旧路中心布线,局部地段在工程量增加不大的情况下裁弯取直,改善线形,提高技术标准。主线共设交点 18 个,平均每公里 20.126 个,最小平曲线半径 18 米/1 处,最大直线长度 71.617m。在定线中注意国民经济以农业为基础的方针,路线走向、占用耕地、拆迁建筑物、砍伐树木、取土方案

废方处理、桥涵设置等,均经多方调查。选线时注意线型短捷直顺均 衡,平纵协调合理,组合得当,与周围环境和自然景观相互配合协调。

(三)、纵断面设计

纵断面设计根据地形、地质、水文、地物,综合考虑平面、横断 面而设。同时注意路线平、纵线形组合使之达到平、纵线形配合适当, 线形舒顺、视线良好,满足汽车驾驶员视觉和心理要求。设计纵坡连 续、协调,既满足设计洪水位要求,又结合农田灌溉及路基、路面排 水。

路基设计标高为路基中线标高。主线共设变坡点 10 个,平均每公里 7.067 个,竖曲线占路线总长 60.498%,最大纵坡 5.4%,最短坡长 60,最小坚曲线半径(凸)500 米,(凹)500 米。

三、安全设施设计

交通标志设计

- 1、设计原则
- (1)以向不完全熟悉路段及周围路网结构体系的道路使用者提供 正确、及时的信息,确保交通畅通和行车安全为设计目的。不允许发 生错向行驶。
- (2)使用者在相应公路上在设计行车速度下行驶时,能及时辨认标志内容为基本原则。
- (3)交通标志设计进行总体布局,避免出现信息不足或信息过密 等现象。重要信息宜重复显示。

- (4) 标志汉字高度 H, 按 5m/h 车速设计, 汉字高度为 30cm。
- (5)标志文字信息均采用汉字、文字最小间隔 H/10 以上,文字行距约为 H/3,文字距标志边缘不少于 0.4H。
 - (6) 标志设车辆行进正方向最易看到的道路右侧。
- (7)停车让行标志应单独设置。其他标志如同一地点需要设置两种以上标志的,可同设于一根立柱上,但最多不应超过四种。且在同一根柱子并设的标志应按警告、禁令、指示的顺序,先上后下,先左后右的排列。
- (8)路侧式标志应尽量减少对驾驶员的眩光影响,装设时尽可能与道路中心线垂直或成一定角度。按照《道路交通标志和标线 第 2 部分:道路交通标志》(GB 5768.2-2022)执行。

2、标志版面要求

- (1)标志版面、版面的图案、文字和底衬均采用三级反光膜,其颜色规定及参考色样按照《道路交通标志和标线 第2部分:道路交通标志》(GB 5768.2-2022)及设计图实施,如设计图与规范有矛盾,以规范为主。
 - (2) 标志板采用铝合金板材制作。
 - 3、标志支持方式
 - (1) 本项目采用单柱双牌式支撑方式。
- (2)标志不应侵入道路建筑限界内,标志内缘距路外缘不小于 25cm。标志下缘距路面顶大于 180cm。

- (3)标志支撑结构基础采用明挖扩大基础,基础为 C25 现浇混凝土,并预埋定位法兰盘。
- (4)标志支持结构的材料:标志立柱和横梁采用热浸镀锌无缝钢管,钢管端头加柱帽,法兰盘钢部件(加劲肋)为A3钢,地脚螺栓采用 0235 钢制作,下部为标准弯钩。立柱与基础之间采用法兰盘联接,标志板与滑动铝槽采用铝焊方式联接,滑动铝槽与立柱采用抱箍方式联接。
- (5)钢管立柱、横梁、法兰盘及各种连接件均可采用热劲镀锌,除紧固部件镀锌量为 350g/m2 外其余均为 550g/m2。
 - (二) 交通标线设计

1、设计原则

- (1) 路面中心线:在一般路段设置黄色虚线;在急转弯、陡坡、过村镇等危险路段设置黄色单实线,在桥梁段设置桥梁段标线。
- (2)车行道边缘线:在一般路段设置白色单实线;在较小交叉路口路段设置白色虚线。
- (3)平面交叉路口标线:在较大的交叉路口设置导流标线及导向箭头标记。
 - (4) 人行道横线: 在公路沿线人口密集的适当位置设置。
 - 2、技术要求

标线材料全部采用热熔型反光道路线漆。标线厚度均为 1.5± 0.2mm。

(三)路侧波形梁护栏设计

1、设计原则

- (1)路基填土高度在 3.5m 以上、急弯路外侧、下陡坡一侧、陡崖及深沟等路侧险要路段均设置波形梁护栏,其防撞等级为 B 级,不设防阻块。
- (2) 路堤高度 8m 以上及其它特别危险路段的护栏立柱间距 2m, 其他一般路段均采用 4m 间距。
 - (3)波形护栏最小设置长度为 28m。
 - (4) 上游端头采用外展圆头式,下游端头采用圆头式。
 - (5)与砼护栏的连接处要设置过渡段。

2、技术要求

- (1) 在土质路基路段,护栏立柱直接打入土中,在石方、挡墙路段,护栏立柱采用混凝土基础并用法兰盘连接。
 - (2)波形梁护栏的防锈采用热浸镀锌处理。
 - (3) 护栏立柱外缘到路肩外边缘的距离不得小于 25cm。
 - (四)混凝土护栏、警示柱、警示墩设计

设计原则及技术要求参照《公路交通安全设施设计规范》(JTG D81-2017)、《公路交通安全设施设计细则》(JTG/T D81-2017)、《公路交通标志和标线设置规范》(JTG D82-2009)有关规定进行设计。

(五) 里程碑、百米桩

本项目百米桩、里程碑不做设计。

(六) 养护站

本工程暂无设置养护站。

补充说明

部分标志板面,文字信息可根据实际情况略做改变。

四、施工前应注意的问题

- (1) 开工前,应对控制点和水准点进行检测,并进行控制点和水准点加密,其加密点需计算满足精度要求后方可使用。对有碍施工的控制点,施工前设法移出施工范围外,并与原控制点闭合,精度也须满足有关规范要求。
 - (2) 单悬臂式标志板下缘距路面的净空高度不小于 520cm。
- (3)标志基础采用明挖法施工,基底整平夯实,基础混凝土采用 现浇法,施工时注意预埋有关构件,施工完毕,基坑应分层回填夯实。
- (4) 所有标志板边缘应进行加固处理; 玻璃钢材料标志与滑道加工成整体。
- (5) 所有标志的立柱和横梁都应焊接柱帽和横梁帽,其采用 3mm 厚钢板冲压成型。
- (6) 所有标志支撑构件均需进行热浸镀锌处理,镀锌量为600g/m2。
- (7) 为尽量减少标志面对驾驶员的眩光,在安设标志时,应尽可能与道路中心线垂直或成一定角度:禁令标志为 0~45°,警告和指


路标志为 0~10°。

- (8) 在满足规范要求的前提下,标志布设的位置可根据实地具体情况作适当调整。
 - (9) 指路标志中的里程信息以实际里程为准。
- (10)标线施工前应先保证路面清洁,喷涂工作一般在白天进行, 当天气潮湿,灰尘过多,风速过大或温度低于4度时,应暂停施工。
 - (11) 护栏立柱放样应以桥梁砼护栏、交叉路口、明涵为控制点。
 - (12)波形梁板的搭接方向应与交通流向一致。
- (13)曲线上的波形梁板应与道路线形一直,不得有明显的折角或凹凸。
- (14) 当立柱采用打入法时,若打入过深,不得将立柱部分拔出加以矫正,必须全部拔出,待基础压实达到规范后再重新打入。在无法打入的地方采用砼基础。
- (15) 护栏安装如遇涵洞等地方的埋土深度不足时,则应调整此立柱的位置,或改变立柱的固定方式。
- (16)路侧护栏施工完成后,应将护栏四周的土路肩进行压实, 压实应满足相关规范要求。
- (17)轮廓标反光器的光学性能及颜色应符合《轮廓标技术条件》 (JT/T 388-1999)的规定。
 - (18) 附着式轮廓标后底板可采用铝合金板或钢板制造。
 - (19) 过圩镇路段不设轮廓标。

(20) 桥梁路段不设里程碑、百米桩及公路界碑。

 K0+000 ~K0+700

 第 1 页 共 3 页

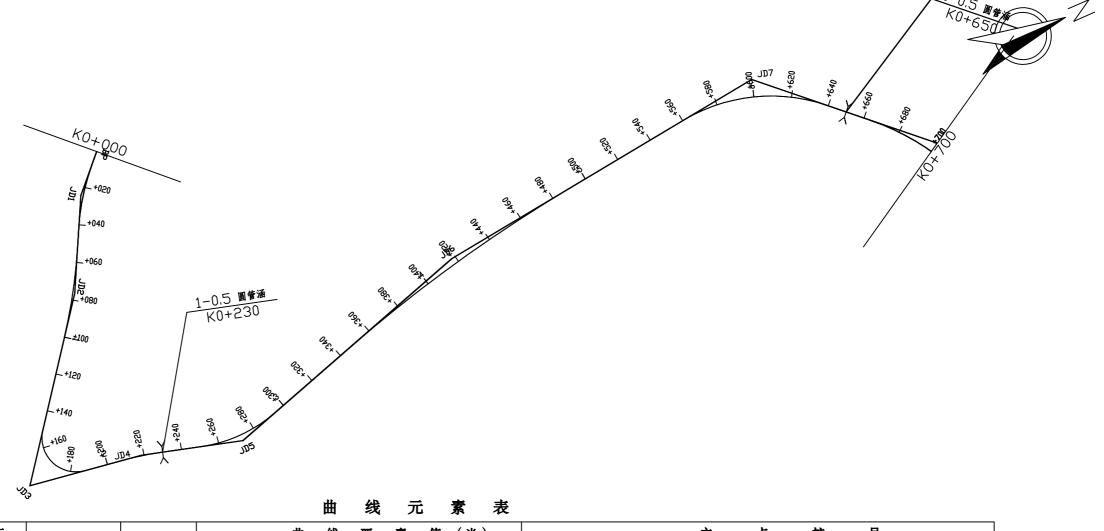


交点	交)	点 坐 标	交点桩号	转角值		曲	线	要素	值 (:	*)		主	点	桩 号	
号	X(N)	Y(E)	父从位号	特用阻	半 径	缓和曲线 长 度	切线长度	曲线长度	外 距	校正值	直缓 ZH)	绥则 HY)	曲• QZ)	圆袋 YH)	级直 HZ)
BP	2706437.581	37374270.766	K0+000												
JD1	2706420.553	37374288.698	K0+024.729	16°21 '25.5 •(Z)	120		17.246	34.258	1.233	0.235	K0+007.483	K0+007.483	K0+024.612	K0+041.741	K0+041.741
JD2	2706396.902	37374334.795	K0+076.304	9°35′23.4°(Y)	300		25.165	50.212	1.054	0.118	K0+051.139	K0+051.139	K0+076.245	K0+101.352	K0+101.352
JD3	2706334.365	37374418.538	K0+180.703	118°25°19.4°(Z)	18		30.208	37.203	17.165	23.214	K0+150.495	K0+150.495	K0+169.097	K0+187.698	K0+187.698
JD4	2706395.128	37374427.434	K0+218.900	7°05 •23.7 •(Y)	180		11.151	22,274	0.345	0.028	K0+207.749	K0+207.749	K0+218.886	K0+230.023	K0+230.023
JD5	2706447.217	37374441.800	K0+272.906	32*50 <i>*</i> 10.7 <i>*</i> (Z)	75		22.100	42.983	3.188	1.216	K0+250.807	K0+250.807	K0+272,298	K0+293.789	K0+293.789
JD6	2706587.023	37374397.942	K0+418.214	10°11 ·13.2 •(Y)	800		71.307	142.237	3.172	0.376	K0+346.907	K0+346.907	K0+418.026	K0+489.144	K0+489.144
JD7	2706770.251	37374374.697	K0+602.535	49°47′46.8°(Y)	90		41.773	78.220	9.222	5.326	K0+560.762	K0+560.762	K0+599.872	K0+638.981	K0+638.981
JD8	2706851.419	37374449.246	K0+707.416	38°18°31.3°(Y)	125		43.418	83.577	7.326	3.259	K0+663.999	K0+663.999	K0+705.787	K0+747.575	K0+747.575

注: 1、本图比例为1:2000。 2、本图采用CGCS2000坐标。

广西业恒建设有限公司 2025年應寨县應寨鎮角塘村角塘屯蔬菜产业基地 路线平面设计图 设计 压定 复核 **原心** 审核 许哪州 图号 S2-2

	K0	+700	~K1+4	100	
第	2	页	共	3	页



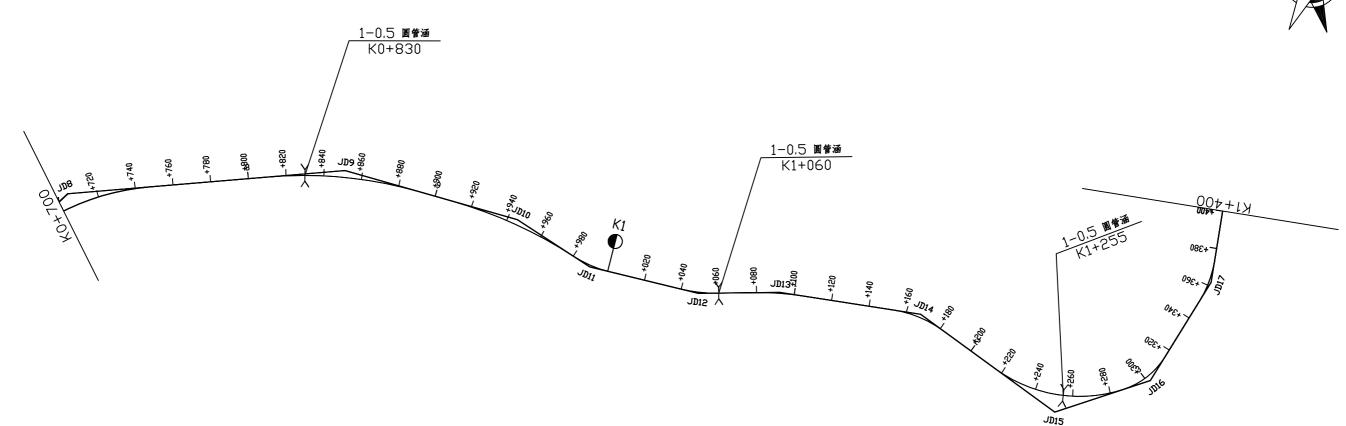


曲线元素表

							•	->-	_ ,,	• •					
交点	交 ,	点 坐 标	太上卅月	***		曲	线	要素	值 (き	*)		主	点	桩 号	
号	X(N)	Y(E)	交点桩号	转角值	半 径	缓和曲线 长度	切线长度	曲线长度	外 距	校正值	直缓 ZH)	级圆 HY)	曲代 QZ)	圆缓 YH)	缓直 HZ)
JD8	2706851.419	37374449.246	K0+707.416	38°18 · 31.3 • (Y)	125		43.418	83.577	7.326	3,259	K0+663.999	K0+663.999	K0+705.787	K0+747.575	K0+747.575
JD9	2706874.766	37374594.594	K0+851.369	20°42°34.3°(Y)	220		40.198	79.519	3.642	0.877	K0+811.170	K0+811.170	K0+850.930	K0+890.689	K0+890.689
JD10	2706855.739	37374687.415	K0+945.242	17°05°54.8°(Y)	236.194		35.507	70.486	2.654	0.528	K0+909.735	K0+909.735	K0+944.978	K0+980.221	K0+980.221
JD11	2706833.804	37374727.507	K0+990.414	19°16 •58.3 •(Z)	60		10.193	20.193	0.860	0.193	K0+980.221	K0+980.221	K0+990.318	K1+000.414	K1+000.414
JD12	2706824.152	37374785.811	K1+049.318	14°28'06.8°(Z)	80		10.155	20.202	0.642	0.108	K1+039.163	K1+039.163	K1+049.264	K1+059.365	K1+059.365
JD13	2706827.959	37374828.732	K1+092.300	9°32′59.7°(Y)	150		12.530	25.002	0.522	0.058	K1+079.770	K1+079.770	K1+092.271	K1+104.772	K1+104.772
JD14	2706822.068	37374903.903	K1+167.643	27°16 • 41.6 • (Y)	60		14.559	28.566	1.741	0.552	K1+153.085	K1+153.085	K1+167.367	K1+181.650	K1+181.650
JD15	2706775.855	37374978.552	K1+254.887	54°22°03.7°(Z)	75		38.518	71.167	9.313	5.869	K1+216.369	K1+216.369	K1+251.953	K1+287.537	K1+287.537
JD16	2706796.325	37375027.708	K1+302.265	39°59′39.8 ° (Z)	40.473		14.729	28,252	2.597	1.206	K1+287.537	K1+287.537	K1+301.662	K1+315.788	K1+315.788
JD17	2706850.556	37375055.815	K1+362.142	22°36′00.7°(Z)	55		10.990	21.695	1.087	0.286	K1+351.151	K1+351.151	K1+361.999	K1+372.846	K1+372.846


	K1	+400	~K1+4	115	
第	3	页	共	3	页




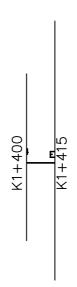


曲线元素表

交	交。	点 坐 标	交点桩号	转角值		曲	线	要素	值 (*)		主	点	桩 号	
号	X(N)	Y(E)	父从位于	表用 值	半径	缓和曲线 长 度	切线长度	曲线长度	外 買	校正值	直复 ZH)	绥圆 HY)	曲代 QZ)	圆缓 YH)	级直 HZ)
EP	2706903.514	37375060.260	K1+415												

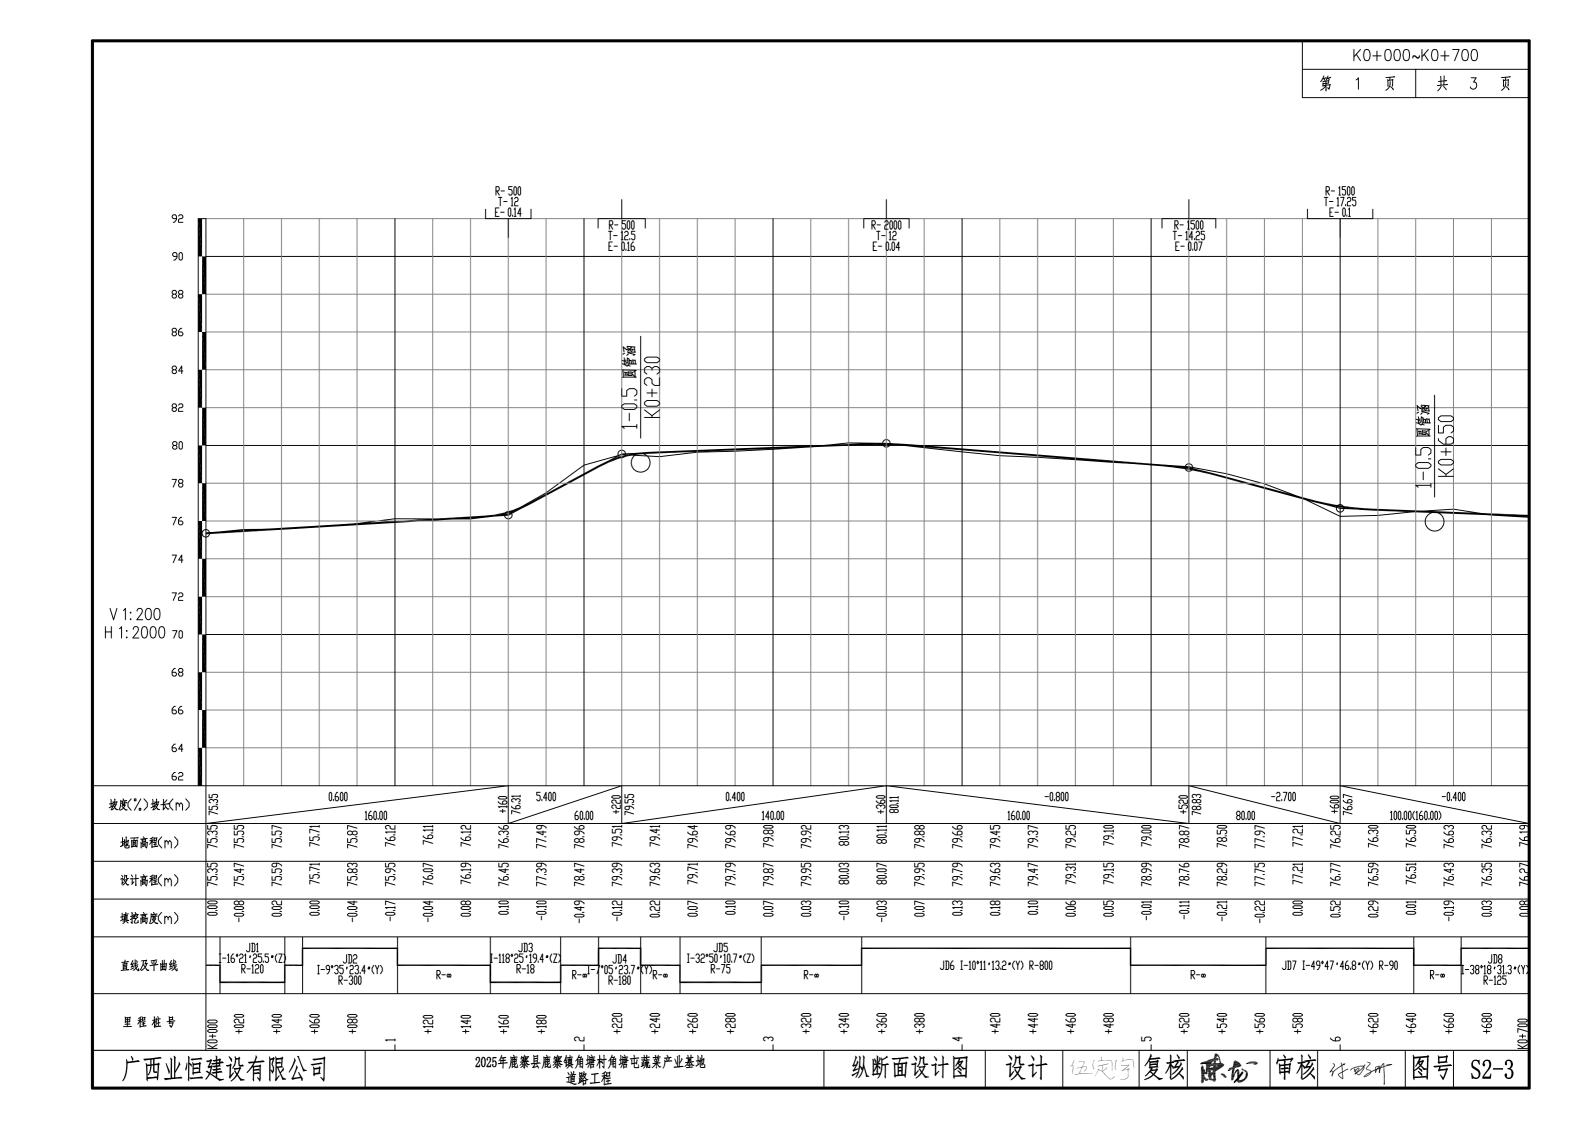

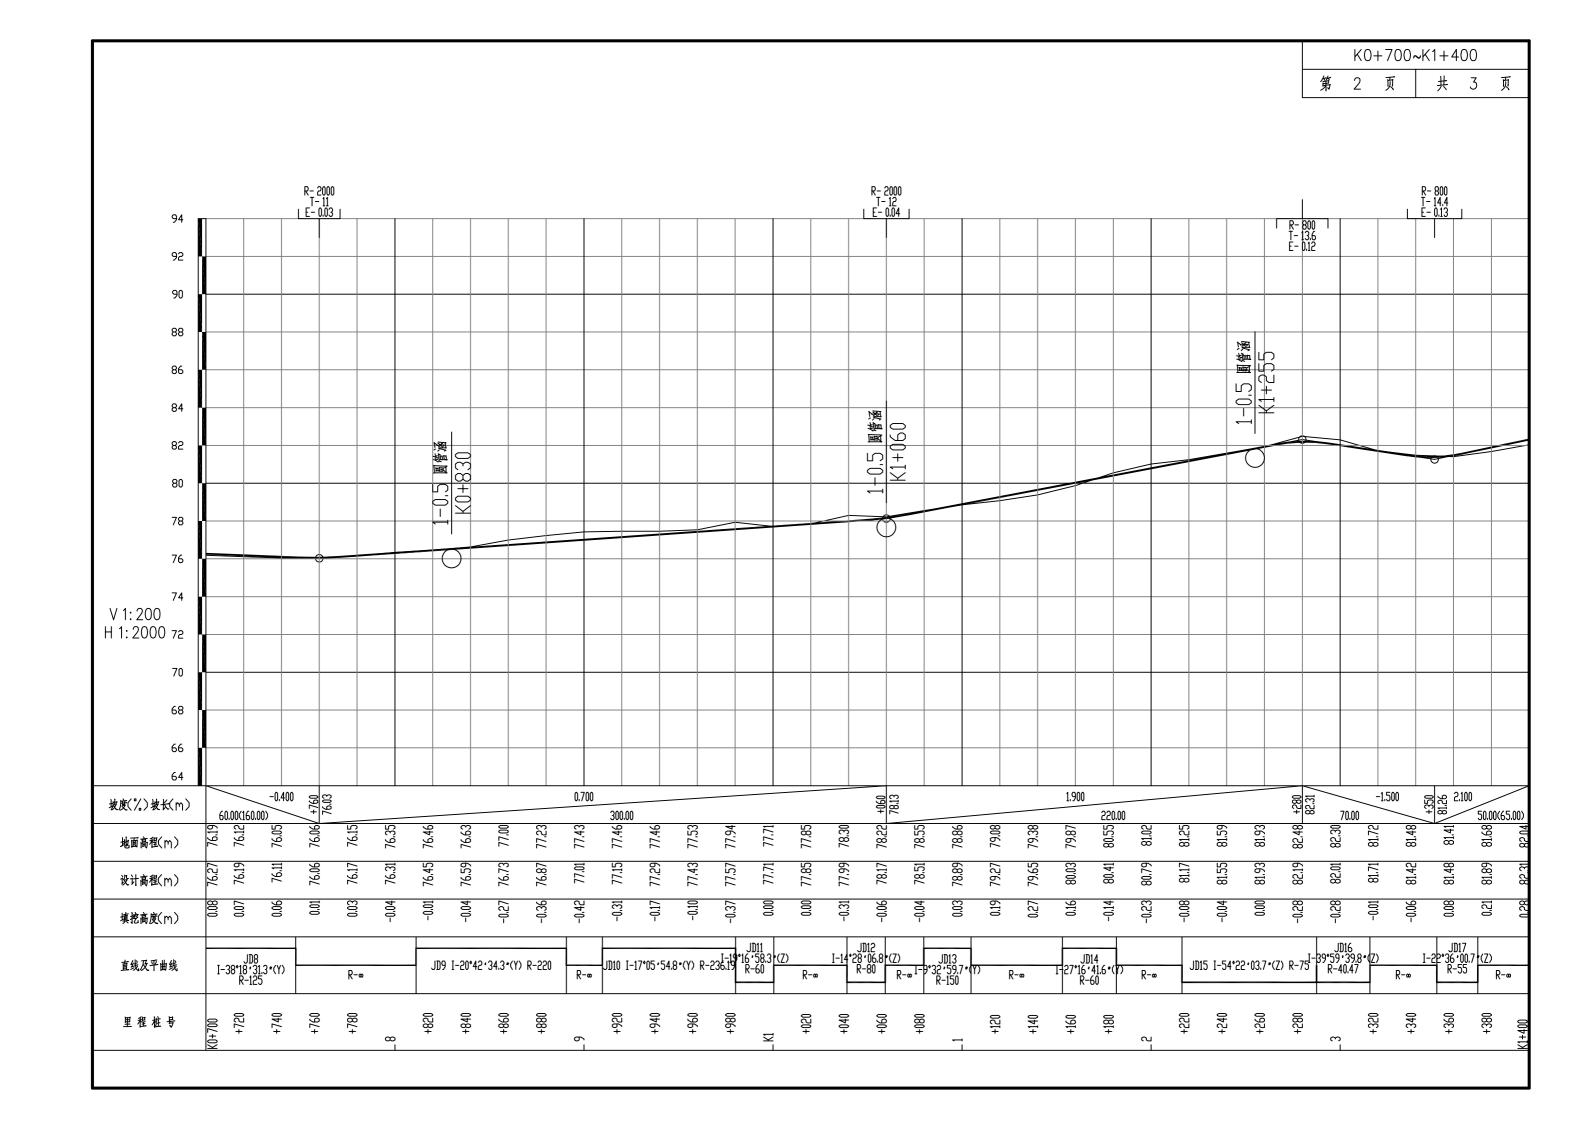

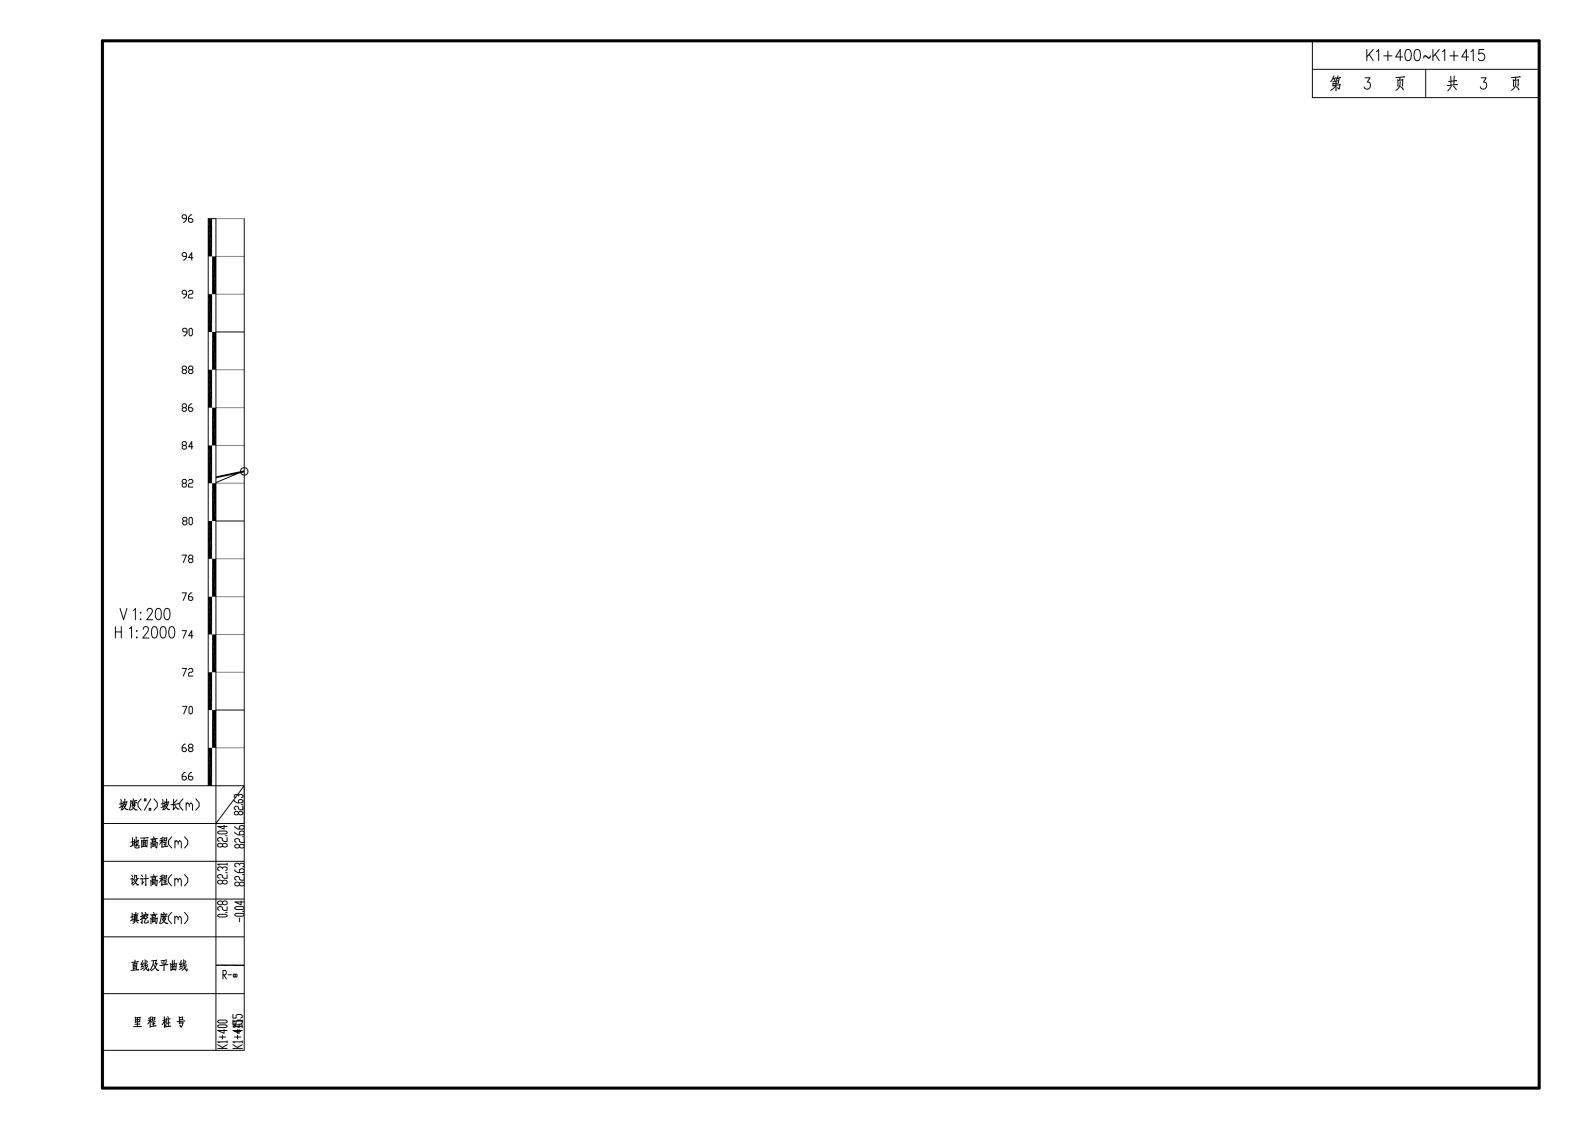

直线、曲线及转角表

2025年鹿寨县鹿寨镇角塘村角塘屯蔬菜产业基地道路工程

第 1 页 共 2 页 S2-4

	交点		11/11/11 (1911)	长广业基地坦路 		曲	线	要素	值 (m)				曲 丝	赴 点	桩号			直线长度	及方向	<u> </u>
交点号	N(X)	E (Y)	交点桩号	转 角 值	半 径	缓和曲线长度	缓和曲线参数		曲线长度	外距	校正值		第一缓和曲线终点或圆曲线起点	曲线中点	第二缓和曲线起 点或圆曲线终点	第二缓和曲线	直线段 长 (m)	交点间 距(m)	计算方位角	备 注
1	2	3	4	5	6	7	8	9	10	11	12	13	14	15	16	17	18	19	20	21
ВР	2706437.581	37374270.77	K0+000																	
JD1	2706420. 553	37374288.7	K0+024. 729	16° 21′ 25.5″ (Z)	120			17. 246	34. 25821	1. 233	0. 235		K0+007. 483	K0+024.612	K0+041.741				133° 31′ 06.8″ -	
JD2	2706396. 902	37374334.79	K0+076. 304	9° 35′ 23.4″ (Y)	300			25. 165	50. 21226	1. 0536	0. 118		K0+051.139	K0+076.245	K0+101.352		9. 398581	51. 80988	117° 09′ 41.3″ -	
JD3	2706334.365	37374418.54	K0+180. 703	118° 25′ 19.4″ (Z)	18			30. 208	37. 20339	17. 165	23. 214		K0+150. 495	K0+169.097	K0+187. 698		49. 14331	104.5167	126° 45′ 04.7″ -	
JD4	2706395. 128	37374427. 43	K0+218. 900	7° 05′ 23.7″ (Y)	180			11. 151	22. 27361	0. 3451	0. 028		K0+207.749	K0+218.886	K0+230.023		20. 0511	61. 41064	8° 19′ 45.3″ -	
 JD5	2706447. 217	37374441.8	K0+272. 906	32° 50′ 10.7″	75			22.1	42. 98264	3. 1882	1. 216		K0+250.807	K0+272. 298	K0+293. 789		20. 78369	54. 03425	15° 25′ 09″ -	
JD6	2706587.023	37374397.94	K0+418. 214	(Z) 10° 11′ 13.2″	800			71.307	142. 2372	3. 1716	0.376		K0+346.907	K0+418. 026	K0+489.144		53. 11767	146. 5237	342° 34′ 58.3″ -	
	2706770. 251		K0+602.535	(Y) 49° 47′ 46.8″	90				78. 21988				K0+560.762	K0+599.872	K0+638. 981		71. 61735	184. 697	352° 46′ 11.4″ -	
	2706851.419			(Y) 38° 18′ 31.3″	125				83. 57658					K0+705.787	K0+747.575		25. 01708	110. 2081	42° 33′ 58.2″ -	
				(Y) 20° 42′ 34.3″									K0+663. 999				63. 59539	147. 2114	80° 52′ 29.4″ -	
	2706874.766		K0+851. 369	(Y) 17° 05′ 54.8″	220				79. 51892				K0+811. 170	K0+850.930	K0+890.689		19. 04531	94. 75046	101° 35′ 03.8″ -	
JD10	2706855. 739	37374687. 41	K0+945. 242	(Y) 19° 16′ 58.3″	236. 1938			35.507	70. 48636	2.654	0. 528		K0+909.735	K0+944. 978	K0+980. 221		1E-08	45. 69996	118° 40′ 58.5″ -	
JD11	2706833.804	37374727.51	K0+990. 414	(Z)	60			10.193	20. 19296	0. 8596	0. 193		K0+980. 221	K0+990.318	K1+000. 414		38. 74937	59. 09722	99° 24′ 00.3″ -	
JD12	2706824. 152	37374785.81	K1+049. 318	14° 28′ 06.8″ (Z)	80			10.155	20. 20193	0. 6419	0. 108		K1+039. 163	K1+049. 264	K1+059. 365		20. 40479	43. 08962	84° 55′ 53.4″ -	
JD13	2706827.959	37374828.73	K1+092. 300	9° 32′ 59.7″ (Y)	150			12.53	25. 00165	0. 5224	0.058		K1+079.770	K1+092. 271	K1+104.772		48. 31277	75. 4015	94° 28′ 53.1″ -	
JD14	2706822.068	37374903.9	K1+167.643	27° 16′ 41.6″ (Y)	60			14.559	28. 56568	1. 7411	0. 552		K1+153.085	K1+167.367	K1+181. 650		34. 71921	87. 79613	121° 45′ 34.7″ -	
JD15	2706775.855	37374978. 55	K1+254. 887	54° 22′ 03.7″ (Z)	75			38. 518	71. 16714	9. 3127	5. 869		K1+216. 369	K1+251. 953	K1+287.537					

编制: 4子 图34

直线、曲线及转角表

2025年鹿寨县鹿寨镇角塘村角塘屯蔬菜产业基地道路工程

第 2 页 共 2 页 S2-4

1202			11/11/11 11/11/2	代 业 型 地 但	<u>-</u> 1-4/1-1-													<i>></i> 1√1 ∠ <i>y</i>	大 大 工 火	<u> </u>
交	交点	坐 标				曲	线	要素	值 (m)				曲丝	浅 主 点	桩 号			直线长度	及方向	
点	M (M)	E (II)	交点桩号	转角值	Nr. /7	缓和曲	缓和曲	切线	曲线	Al ne	D. 7 4	第一缓和曲线	第一缓和曲线终		第二缓和曲线起	第二缓和曲线	直线段	交点间		备注
号	N(X)	E (Y)			半 径	线长度	线参数	长度	长度	外 距	校正值		点或圆曲线起点	曲线中点	点或圆曲线终点	终 点	长 (m)	距(m)	计算方位角	
1	2	3	4	5	6	7	8	9	10	11	12	13	14	15	16	17	18	19	20	21
JD15	2706775.855	37374978.55	K1+254.887	接上页																
ID16	2706796. 325	37375027 71	K1+302. 265	39° 59′ 39.8″	40. 4732			14 729	28. 25166	2 5967	1 206		K1+287.537	K1+301.662	K1+315. 788		0	53. 24683	67° 23′ 31″	
	2700770. 323	37373027.71	K11302. 203	(Z)				14.727	20. 23100	2.3707	1.200		K11207.337	K11301.002	K11313.700		35. 36321	61. 08219	27° 23′ 51.2″	
JD17	2706850. 556	37375055.82	K1+362. 142	22° 36′ 00.7″ (Z)	55			10.99	21. 69463	1. 0873	0. 286		K1+351.151	K1+361.999	K1+372.846		42. 15377	53. 14395	4° 47′ 50.5″	
EP	2706903. 514	37375060. 26	K1+415																	
																	-			
																	_			
																	-			
																	-			
																	_			
																	-			
																	-			

编制: 4 多

纵坡、竖曲线表

2025年鹿寨县鹿寨镇角塘村角塘屯蔬菜产业基地道路工程

第 1 页 共 1 页 S2-5

	桩 号			竖	曲	线			纵步	坡 (%)	变坡点间距	直坡段长	by site
序号	桩 号	标 高(m)	凸曲线半径R (m)	凹曲线半径R(m)	切线长T (m)	外距E (m)	起点桩号	终点桩号	+	-	(m)	(m)	备 注
0	K0+000	75. 35							0.1		1/0	140	
1	K0+160	76.31		500	12	0.144	K0+148	K0+172	0.6		160	148	
2	K0+220	79. 55	500		12.5	0. 15625	K0+207.500	K0+232.500	5.4		60	35.5	
3	K0+360	80.11	2000		12	0.036	K0+348	K0+372	0.4		140	115.5	
4	K0+520	78.83	1500		14. 25	0. 0676875	K0+505. 750	K0+534. 250		-0.8	160	133. 75	
5	K0+600	76.67		1500	17. 25	0. 0991875	K0+582. 750	K0+617. 250		-2.7	80	48.5	
6	K0+760	76.03		2000	11	0. 03025	K0+749	K0+771		-0.4	160	131. 75	
7	K1+060	78. 13		2000	12	0.036	K1+048	K1+072	0.7		300	277	
8	K1+280	82. 31	800		13.6	0. 1156	K1+266. 400	K1+293.600	1.9		220	194. 4	
9	K1+350	81. 26		800	14.4	0. 1296	K1+335. 600	K1+364. 400		-1.5	70	42	
10	K1+415	82. 625		000	17. 7	0. 1270	K11333.000	K11304. 400	2.1		65	50.6	
10	K1+415	62.023											
									-				

编制:计多

逐桩坐标表

2025年鹿寨县鹿寨镇角塘村角塘屯蔬菜产业基地道路工程

第1页 共1页

S2-6

+t} □	坐	标	₩ D	坐	标	₩ □	坐	标	+t- D	坐	标
桩 号	N (X)	E (Y)	桩 号	N (X)	E (Y)	桩号	N (X)	E (Y)	桩号	N (X)	E (Y)
K0+000	2706437.581	37374270.77	K0+500	2706668.532	37374387.6	K1+000	2706832. 209	37374737.15			
K0+020	2706424. 298	37374285.7	K0+520	2706688.373	37374385.08	K1+020	2706828.941	37374756.89			
K0+040	2706413. 486	37374302.5	K0+540	2706708. 214	37374382.57	K1+040	2706825.679	37374776.62			
K0+060	2706404. 229	37374320. 23	K0+560	2706728.055	37374380.05	K1+060	2706825.106	37374796.56			
K0+080	2706394.001	37374337.41	K0+580	2706748.009	37374379.58	K1+080	2706826.872	37374816. 48			
K0+100	2706382.651	37374353.87	K0+600	2706767.575	37374383.52	K1+100	2706827.277	37374836.46			
K0+120	2706370.686	37374369.9	K0+620	2706785.792	37374391.68	K1+120	2706825. 79	37374856.4			
K0+140	2706358.719	37374385. 92	K0+640	2706801.767	37374403.64	K1+140	2706824. 227	37374876.34			
K0+160	2706348.978	37374403.07	K0+660	2706816. 497	37374417.17	K1+160	2706822. 269	37374896.24			
K0+180	2706357.103	37374420. 23	K0+680	2706830.503	37374431.42	K1+180	2706815. 254	37374914.87			
K0+200	2706376. 427	37374424.7	K0+700	2706842.109	37374447.69	K1+200	2706804.746	37374931.88			
K0+220	2706396. 146	37374428	K0+720	2706850.976	37374465.59	K1+220	2706794. 294	37374948. 93			
K0+240	2706415. 495	37374433.05	K0+740	2706856.878	37374484.68	K1+240	2706787.035	37374967.51			
K0+260	2706434.903	37374437.82	K0+760	2706860. 275	37374504.38	K1+260	2706784. 928	37374987.34			
K0+280	2706454.842	37374438.08	K0+780	2706863.447	37374524.13	K1+280	2706788. 12	37375007.02			
K0+300	2706474.229	37374433. 33	K0+800	2706866.619	37374543.88	K1+300	2706797.136	37375024.7			
K0+320	2706493.312	37374427.34	K0+820	2706869.616	37374563.65	K1+320	2706813.141	37375036.42			
K0+340	2706512.395	37374421.35	K0+840	2706871.087	37374583.59	K1+340	2706830.898	37375045.63			
K0+360	2706531.51	37374415. 47	K0+860	2706870.743	37374603.58	K1+360	2706848.947	37375054.18			
K0+380	2706550. 757	37374410.04	K0+880	2706868.585	37374623.45	K1+380	2706868.636	37375057.33			
K0+400	2706570.134	37374405.09	K0+900	2706864.824	37374643.09	K1+400	2706888. 566	37375059.01			
K0+420	2706589.629	37374400.62	K0+920	2706860.59	37374662.64	K1+415	2706903.514	37375060.26			
K0+440	2706609. 23	37374396.65	K0+940	2706854. 911	37374681.81						
K0+460	2706628. 923	37374393. 16	K0+960	2706847.631	37374700.43						
K0+480	2706648.698	37374390.17	K0+980	2706838.803	37374718.37						

编制:计例

复核: 康心

控制测量成果表

2025年鹿寨县鹿寨镇角塘村角塘屯蔬菜产业基地道路工程

/2. I		坐 标	-1- A-1	£
编号	N	Е	高 程	备注
KZD1	2706439.947	37374273. 192	75.350	在K0+000左侧路边1m处
KZD2	2706434.465	37374268.840	75.350	在K0+010右侧路边1m处
KZD3	2706429. 523	37374284. 226	75. 543	在支线K0+020右侧路边1m处
KZD4	2706424.041	37374279.874	75.543	在支线K0+020左侧路边2m处


\$2-7 第 1 页 共 1 页

/ 口	坐	标	市 扣	备注			
编号	N	Е	高 程	金 注			

注: 坐标采用CGCS2000坐标系,中央子午线采用三度带111度,高程采用大地高。

编制: 计多数

复核: 原む

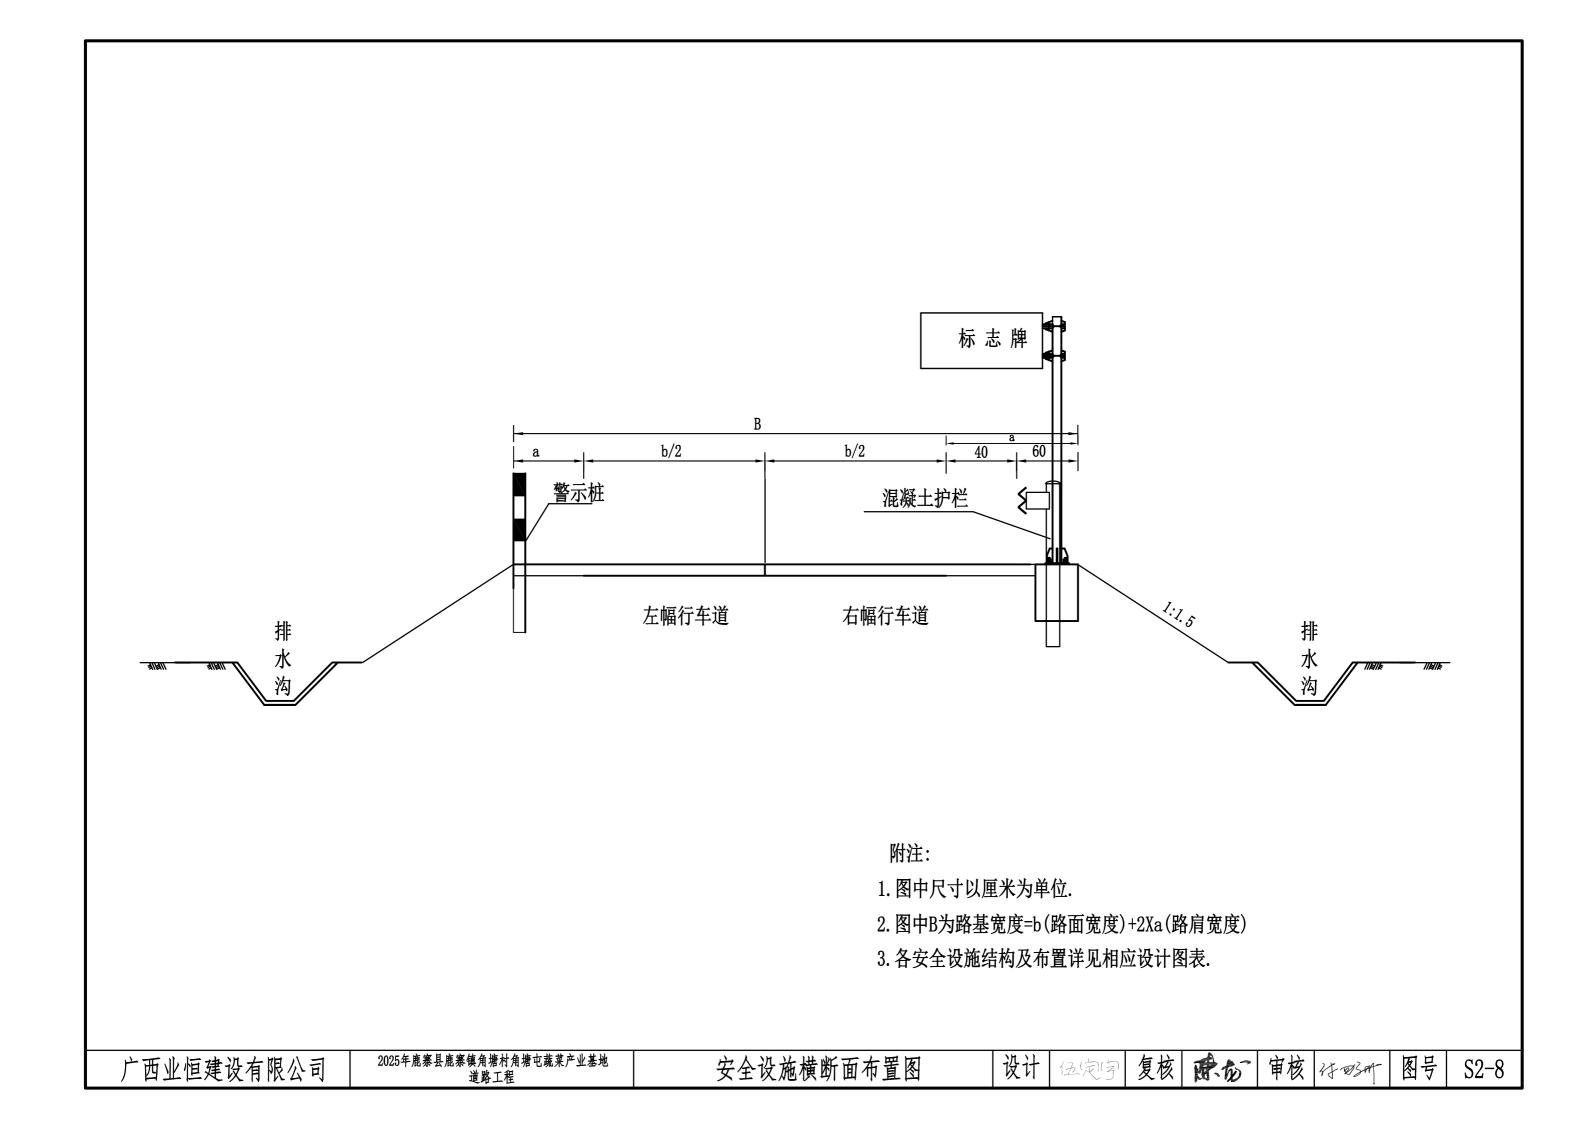


安全设施工程数量汇总表

2025	2025年鹿寨县鹿寨镇角塘村角塘屯蔬菜产业基地道路工程 第1页 共1页 S2-9												-9					
序号	设施名称	规格	単位	数量	标线(m2)	C20混凝土	C25混凝土		钢筋	(kg)		标志材料(kg)	知答((**)	#計幅(1)	波板 (T)	轮廓 标 志(个)	反光膜	备注
17'5	以 爬石 		平位	双里	<i>ት</i> /√ 5% (II&)	(m3)	(m3)	Ф 6. 5	Ф8	Ф 10	Ф 14	(kg)	州島(kg)	TTPE (Kg)	// (1)	志 (个)	(m²)	田江
1	单柱双牌式	见设计图	块	1			0. 25		2.73		8. 48	51. 00	14. 14				0.74	- 44
2	项目碑	见设计图	块	1		0. 53												主线
	总合计					0. 53	0. 25		2.73		8. 48	51.00	14. 14				0.74	


编制: 科多

交通标志一览表


序号	位置	位置(桩号)		标志名称 (类型)	标志内容	标志编号	版面尺寸	反光要求	支撑形式	备注
/1 4	桩号	左侧	右侧	(类型)	.41.77.11.17	(国标编号)	(厘米)	八九又不		田小工
1	K0+000		右侧	限制质量	20 t	禁36	D=60	三类反光膜	单柱双牌式	
2	K0+000		右侧	限制速度	20	禁38	D=60	三类反光膜	单柱双牌式	

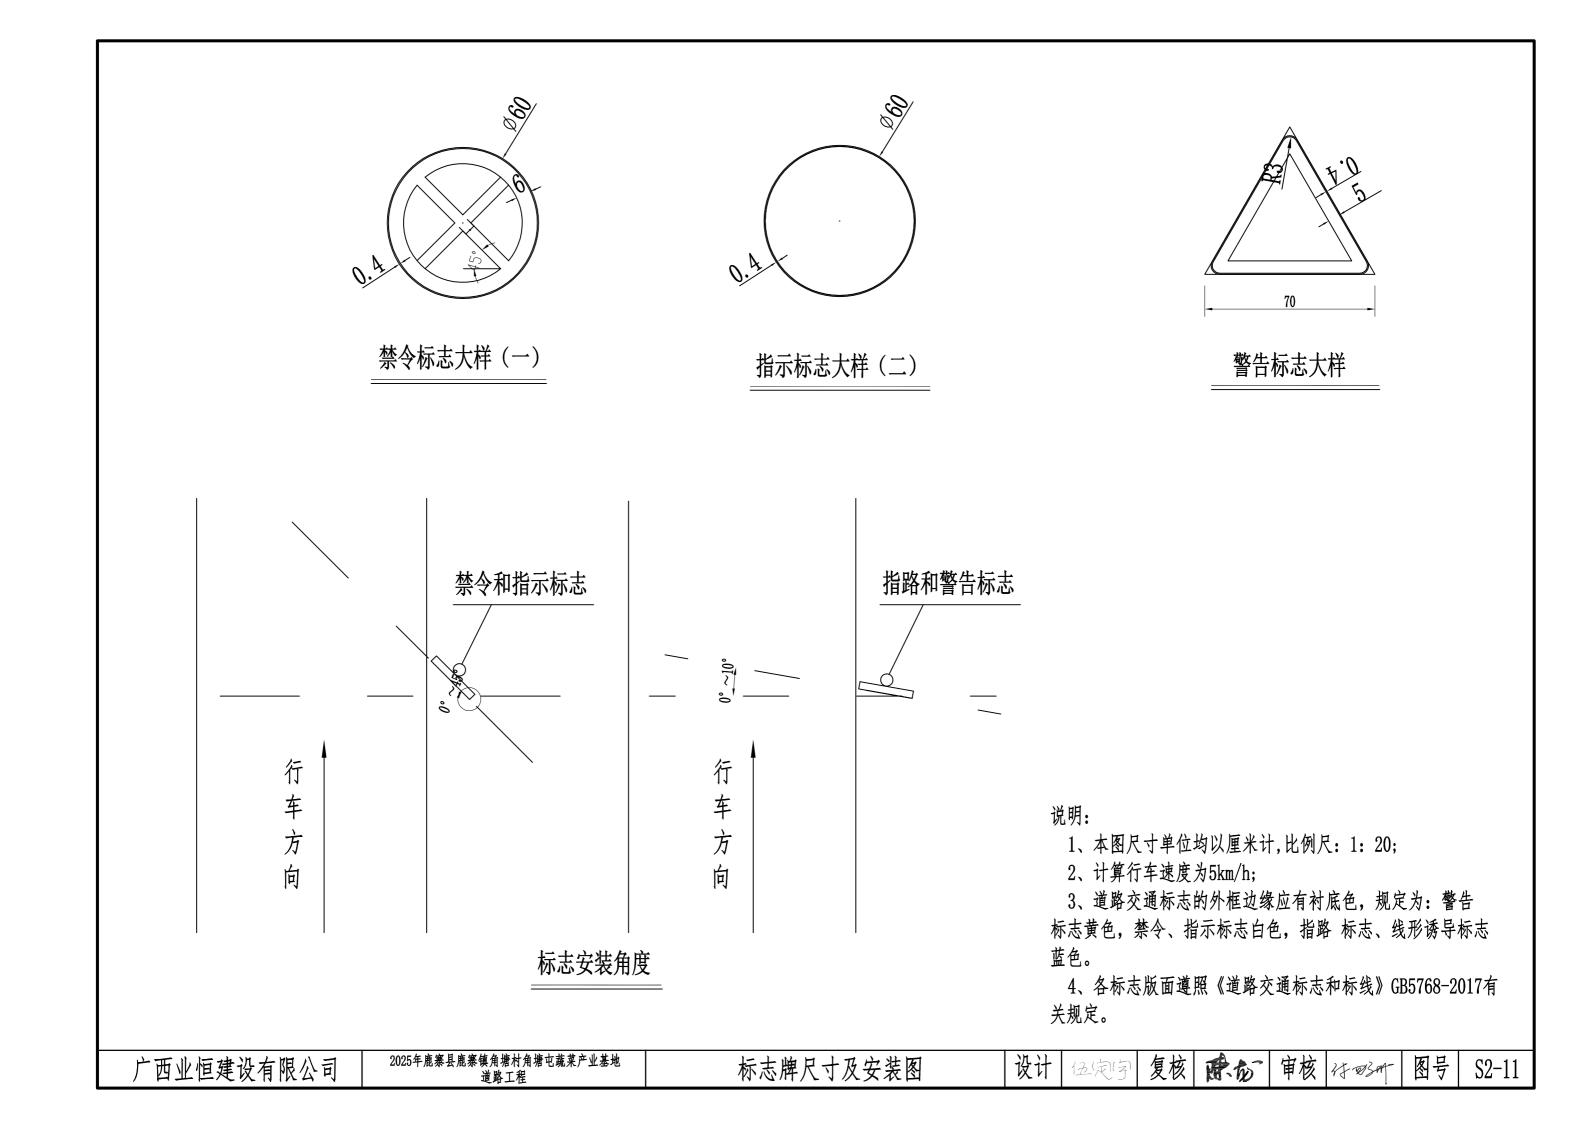

标志立面图 1:20

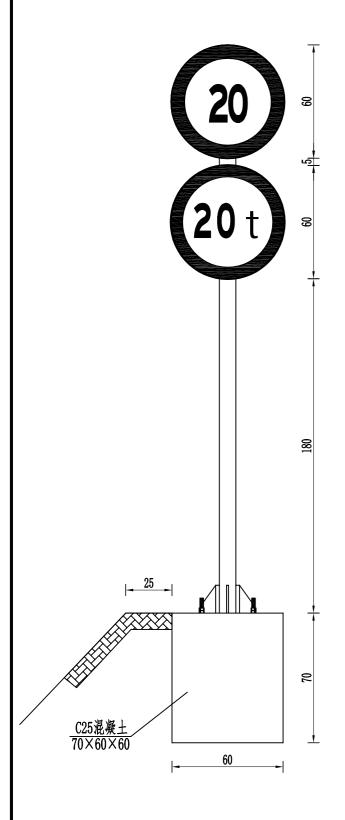

<u>标志背面图</u> 1:10

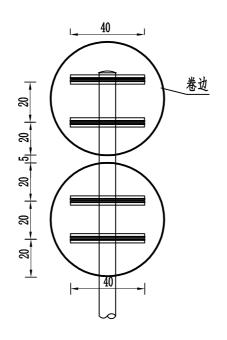


主要材料数量表

材料名	称	规格(mm)	単件重(kg)	数量(件)	总重(kg)
立柱		φ 60×3.5×2900	14.140	1	14.140
滑动铝	槽	50X25X3X600	0.780	4	3.120
标志板	į	O 600X3	2.290	2	4.580
柱帽		ф 60×3.5	0.110	1	0.110
抱箍		Ф 60	0.480	8	3.840
抱箍底	衬	Ф 60	0.390	8	3.120
螺母	1	M1 8	0.040	16	0.640
垫 圏	1)	20	0.020	16	0.320
滑动螺	 栓	M18×43	0.105	16	1.680
反光膜	ţ	Ⅲ类(m²)		0.74	

- 1. 本图尺寸以cm为单位。
- 2. 标志板与滑动槽铝采用铝合金铆钉连接, 板面上的铆钉应打磨平滑。
- 3. 标志板边缘应作卷边加固处理。
- 4. 所有钢构件均应进行热浸镀锌处理,紧固件的镀锌量为350g/m²,其它钢构件的镀锌量为 $600g/m^2$.
 - 5. 立柱及所有钢构件除特殊说明外均采用Q235钢制作,标志面板采用铝合金材料。
 - 6. 标志板与立柱采用抱箍连接。

图号

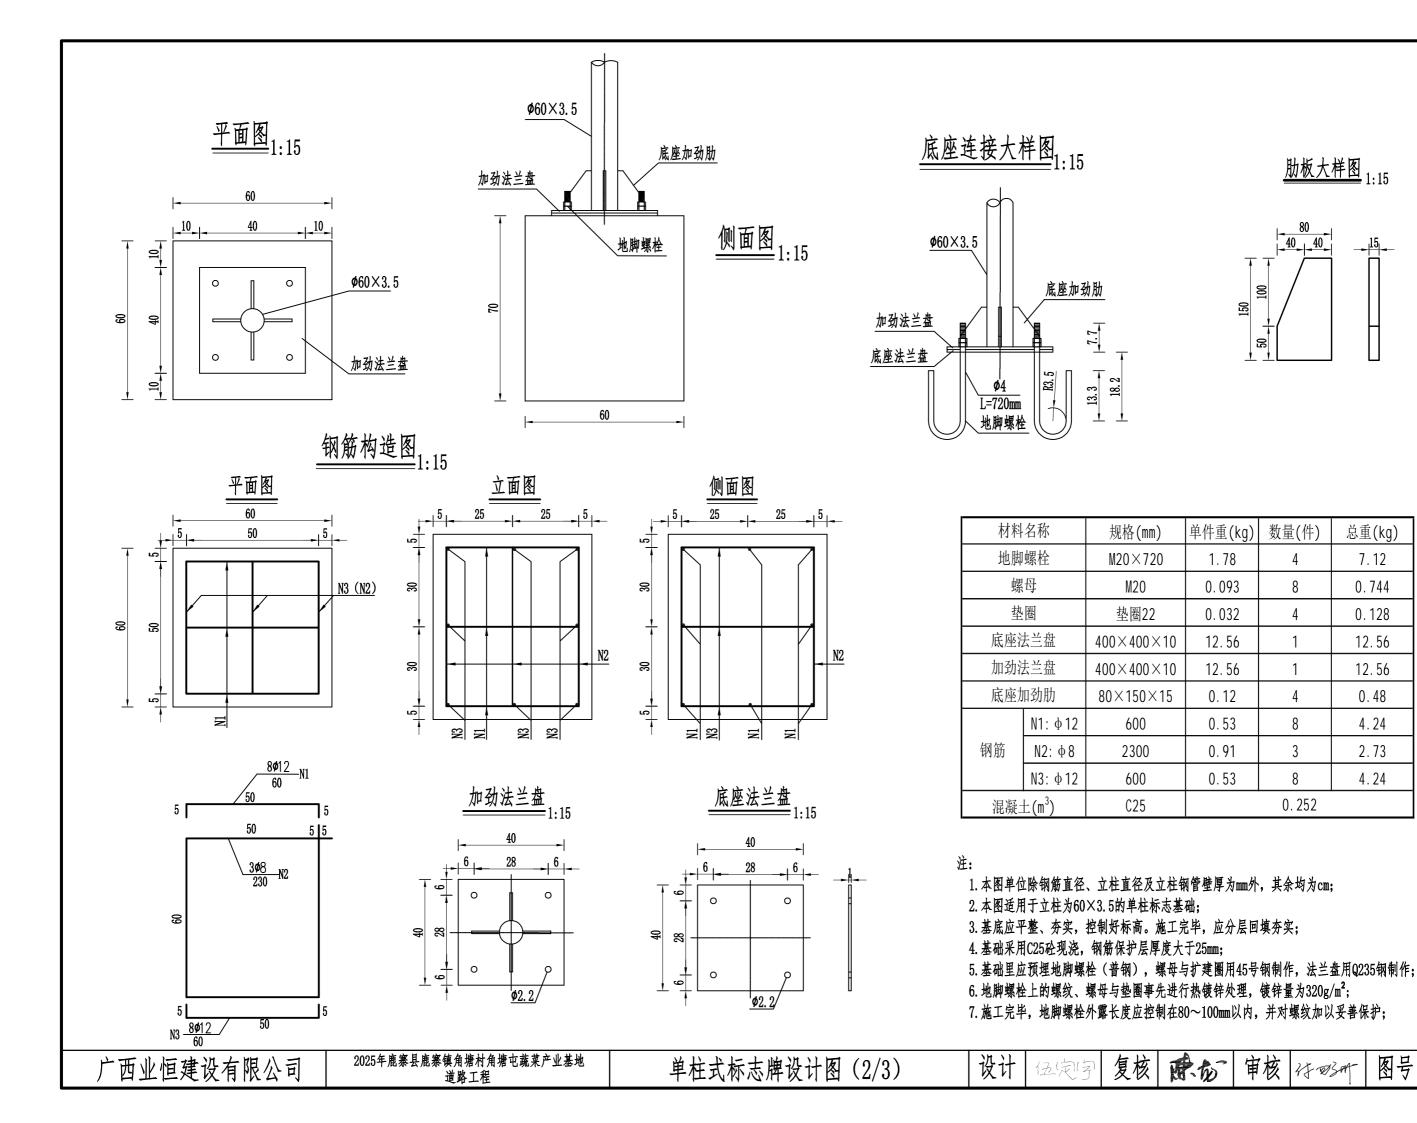

总重(kg)

7.12

0.744

0.128

12.56

12.56

0.48

4.24

2.73

4.24


图号


S2-12


8

3

8

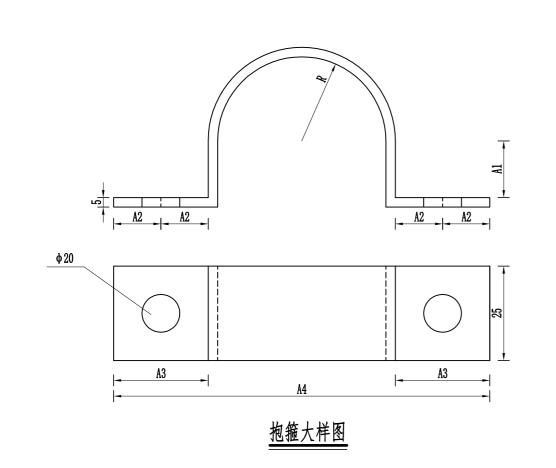

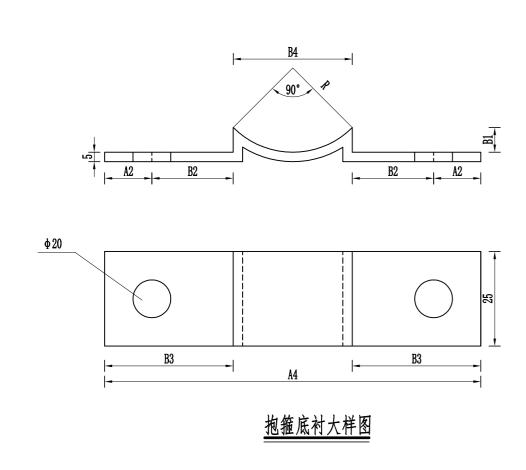

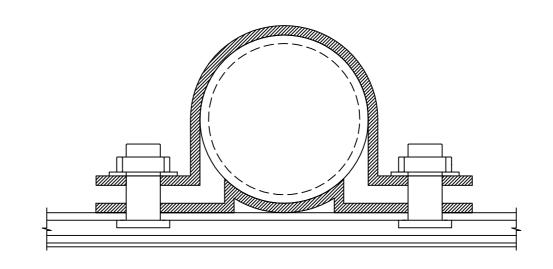

抱箍连接大样图


抱箍尺寸规格一览表

编号	管径 抱箍尺寸(mm)					长度	单件重		底衬尺	寸(mm)		长度	单件重	
拥与	(mm)	R	A1	A2	A3	A4	(mm)	(kg)	B1	B2	B3	B4	(mm)	(kg)
1	60	30	20	25	50	170	244	0.48	9	39	64	42	193	0.39
2	89	44.5	30	25	50	199	309.7	0.61	13	43	68	62	231.6	0.46
3	121	60.5	45	30	60	251	410	0.81	17.7	52.7	82.7	85.6	305.9	0.6
4	152	76	60	30	60	282	488.6	0.96	22.3	57.5	87.5	107	348.3	0.68
5	180	90	75	30	60	310	566.6	1.11	26.4	61.4	91.4	127	386.7	0.76
6	219	109.5	86	30	60	339	636	1.25	32.1	92.1	62.1	154.8	420.4	0.82
7	273	136.5	126.5	30	60	393	801.6	1.57	47.5	74.7	99.7	193.5	518.7	1.02


注:

1、本图尺寸均以mm为单位。

广西业恒建设有限公司 2025年應寨县應寨鎮角塘村角塘屯蔬菜产业基地 单柱式标志牌设计图(3/3) 设计 运定学 复核 **原龙** 审核 许邓州 图号 S2-12

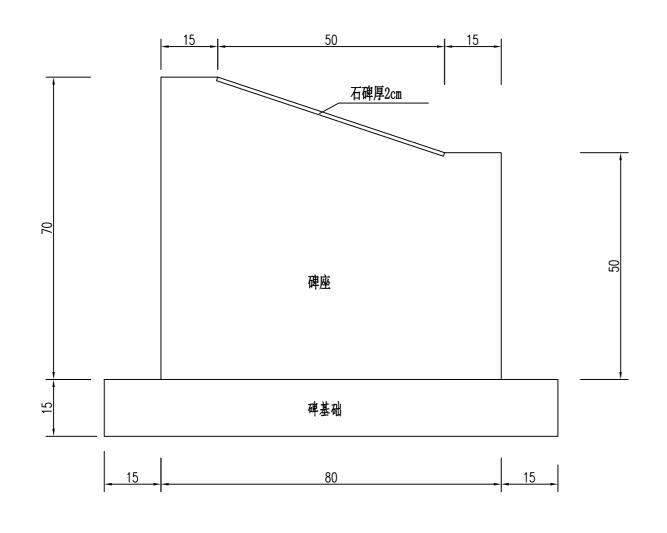

石碑立面

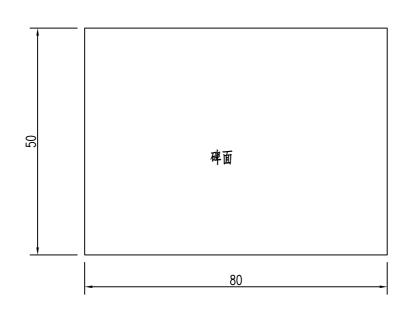

石碑平面


竣工石碑工程数量表

	项目	单位	数量
1	C20混凝土	立方米	0. 53
2	石碑	块	1

附沿

- 1、本图尺寸均以厘米为单位
- 2、石碑制作采取外购,尺寸50×80×2cm,石碑 需镶入碑座斜面上

错车道平面图

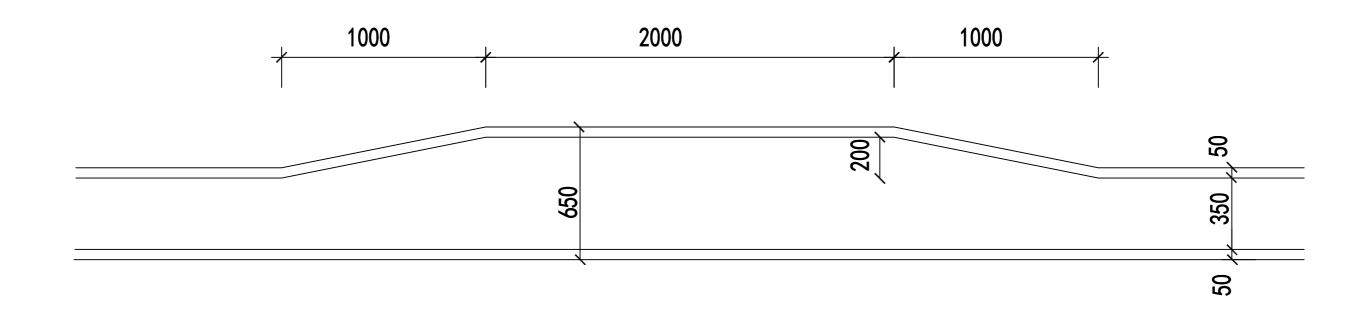

一处错车道工程数量表

砼面层	级配碎石基层
60 m²	73 m²

注:

- 1、本图尺寸标注均以厘米为单位。
- 2、错车道宜选择在路基比较平稳、坚固且通视良好的地段。
- 3、根据沿线地形杂易情况,每300m左右设一道错车道,有效长度20m。
- 4、错车道采用混凝土浇筑,结构同路面结构。

第三篇路基、路面

说明

一、设计依据

- 1、《公路工程技术标准》(JTG B01-2014)
- 2、《公路路基设计规范》(JTG D30-2015)
- 3、《公路路基施工技术规范》(JTG/T 3610-2019)
- 4、《公路路面基层施工技术细则》(JTG/T F20-2015)
- 5、《公路水泥混凝土路面设计规范》(JTG D40-2011)
- 6、《公路水泥混凝土路面施工技术细则》(JTG/T F30-2014)
- 7、《公路土工试验规程》(JTG 3430-2020)
- 8、《公路排水设计规范》(JTG/T D33-2012)
- 9、《公路桥涵设计通用规范》(JTG D60-2015)
- 10、《公路桥涵施工技术规范》(JTG/T 3650-2020)

二、路基横断面布置及加宽、超高方式的说明

(一)、路基横断面布置

本项目横断面按平原微丘区产业道路(等外路)标准设计,按建设单位要求及《勘测设计合同》的规定,本路段主线路基宽度为 4.5 米,路面宽度为 3.5 米,两侧各 0.5 米土路肩,部分过村段采用满铺方式。详见《路基标准横断面图》。

(二)、平曲线加宽、超高方式

本项目不设置超高加宽。

路堤高度大于或等于 4 米,以及急弯、陡峻山坡、桥头引道等危险路段 设置波形梁护栏或混凝土护栏。

三、路基设计说明

(一)、路基设计标高为路中线标高,并且满足二十五年一遇洪水位要求设计。

(二)、填方路基:

路基的填方边坡坡度视填土高度和填料的不同,参照《公路路基设计规范》中表 3.3.5 采用。填方边坡坡度:上边坡(0~8米)为 1:1.5,下边坡(8~18米)为 1:1.75。另外在地面自然横坡和纵坡陡于 1:5 的斜坡上以及新旧路基结合处,填土前应把原地面挖成宽度大于 1米,以 4%向内倾斜的台阶。

(三)、挖方路基:

挖方边坡视开挖高度和地址情况的不同,参照《公路路基设计规范》中表 3.4.1 采用, 挖方边坡为 1:0.5。

(四)、公路用地范围:路基边缘设有构造物段为构造物外边缘 1 米, 无构造物路段为路基坡顶或坡脚外缘 1 米。

(五)、土方计算:

路基土石方计算扣除路面厚度,大、中、桥扣除土石方,涵洞不扣除土石方。填方数量按预算定额规定,分别乘于相应的松方系数,并根据经济合理的原则确定土石方调配。

土方: 0~60米推土机施工; 60米以上自卸汽车配合挖掘机施工。

石方: 0~60米推土机施工; 60米以上自卸汽车配合装载机施工。

四、路基压实度标准及压实度的说明

根据《公路工程技术标准》(JTG B01-2014)规定,路基压实标准按重型 击实试验法求得的最大干密度为准,路基压实度(路床顶面以下深度)及填

料要求为下:

路面面	<u>项</u> 目分类 似深度	路基压实度 (重型,%)	填料最小强度 (CBR,%)	填料最大粒径 (cm)
占	上路床(0~30cm)	≥94	5.0	10
填土	下路床(30~80cm)	≥94	3.0	10
路提	上路堤(80~150cm)	≥93	3.0	15
1)(2)	下路堤(≥150cm)	≥90	2.0	15
零填及	及路堑路床(0~80cm)	≥94	5.0	10

五、路基路面排水系统及防护工程设计说明

(一)、路基路面排水系统

挖方路段:在路基边缘设置边沟,边沟纵坡一般与路基纵坡一致,当路基纵坡为平坡(0%)或小于0.3%时,应设置不小于0.3%的排水纵坡。施工时应视实地情况,适当调整边沟坡度,以利于排水。

填方边坡:过水田地段在路田分界墙或在路间墙外设置 40cm×40cm 排水沟,这样可以防止路上的水冲刷农田和方便水田灌溉。旱地、坡地 及其他一些地段,当有水冲刷路堤坡脚时才设排水沟。

路面排水主要通过路线纵坡和路拱横坡来完成,行车道路拱横坡为2%,路肩为3%。

(二)、防护工程设计

填方路段: 过水塘、水库、低洼内涝积水地段及受洪水冲刷的边坡设置 浆砌片石护坡; 过水田地段设置路田分界墙或路肩墙; 当填方不高, 为了减 少占用土地和减少填方数量, 视实地情况设置护肩墙; 当填方边坡一侧不宜 向外延伸为了减少填方工程量设置挡土墙。

六、取土、弃土设计方案、环保及节约用地措施

- (一)、取土坑:本工程无取土坑。
- (二)、弃土场:沿线根据工程需要,在路线附近适当的地方设置了多处弃土场,供堆放弃方、表土等废土。弃土场在施工完毕应及时修整,然后进行防护绿化,完善排水系统,保证对环境不造成污染,以达到耕种要求或复土绿化。具体位置详见《弃土场、取土坑一览表》。

七、路面设计及路肩形式的说明

本工程依据《公路工程技术标准》(JTG B01-2014)及《合同书》的要求,并结合《公路水泥混凝土路面设计规范》(JTG D40-2011)的有关规定,同时还充分地考察了当地的地方材料,从安全、经济、适用的角度出发,对路面结构进行了设计。

(一)、路面设计

1、路面结构

主路路面结构层为: 8cm 级配碎石基层+18cm 水泥混凝土面层。详见《路面结构设计图》

2、设计参数的选择

水泥混凝土路面设计参数:

标准轴载: BZZ-100

交通量年平均增长率: 2%

设计基准期: 10年

临界荷位处的车辆轮迹横向分布系数: 0.58

水泥混凝土设计弯拉强度: fcm= 4.5 (Mpa)

水泥混凝土弯拉弹性模量: Ec= 29 (Gpa)

公路自然区划: IV

土基回弹模量: E0=36

累计轴次数为: 31.5269 万次

根据以上选定的参数,采用路面结构设计专用程序对路面进行路面结构 层厚度计算,并对基层进行层底拉应力的验算。

(二)、水泥砼面板平面设计

主路全线路段水泥混凝土面板平面长4米,板宽3.5米

- (三)、水泥砼面板接缝设计
- 1、纵缝:纵缝作为缩缝考虑,构造形式采用平缝加拉杆型。拉杆采用Φ 14螺纹钢筋,长度 70cm,拉杆间距 90cm,其构造图详见《路面面板分块及接 缝钢筋布置图》。
- 2、横向缩缝:横向缩缝采用假缝形式,间距为3米设置,其结构详见《水泥砼路面接缝构造图》。
- 3、横向施工缝:根据《公路水泥混凝土路面施工技术细则》(JTGT F30-2014)规定,每次施工终了或因故中断浇注砼时,必须设置施工缝,其位置应尽可能选在缩缝或胀逢处。设在胀逢处的施工逢,其构造与胀逢相同,应加设传力杆,传力杆采用 ф 28 圆钢长度 40cm,间距为 30cm。其构造详见《水泥砼路面接缝构造图》。

(四)、路肩

全线路段主路土路肩宽 2×0.50米。

八、施工方法及注意事项

公路路基、路面是公路工程的重要组成部分,应具有足够的强度和稳定性,应能承受行车的反复荷载作用和抗御各种自然因素的影响。公路路基、

路面必须精心施工,确保工程质量。因此,路基、路面施工严格按照交通部 颁发的相关技术规范的要求进行。

- 1、开工前,施工单位应全面熟悉设计文件和在设计交底的基础上,进行现场核对和施工调查,并在路基施工前做好场地清理工作,如拆迁电力、电讯、房屋、砍树除草、清除表土和软土、开挖台阶、填前压实、排水、修建便道适合维持交通的便桥、便道等。
- 2、施工前,对路堑挖方用于填筑路堤的材料和取土场的填料进行取样实验,检测其各种土工试验数据是否符合技术规范要求,合格后方能填筑路堤。
- 3、旧路改建路段,施工时应在新旧路基填方边坡的结合处开挖台阶,台 阶底应有 2%~4%向内倾斜的坡度。
- 4、路基施工,应尽量避开雨季施工作业,加强现场排水。开挖后各工序要紧密衔接,连续作业,确保地基和已填筑的路基不被水浸泡,填挖边坡成型后,应立即进行防护处理,防止雨水冲刷破坏边坡。
- 5、填方路段应严格分层碾压,严格控制每层碾压厚度,压实机具压不到的部位(桥台后、挡土墙和护肩墙背等),应采用人工夯实,以减少后期沉降量,提高路面整体的耐久性。
- 6、挡土墙和护肩墙施工应先放样,使挡土墙、护肩墙平纵顺适、美观,墙体强度达到80%以上方可填土或填石碾压,以免墙体遭到破坏。
- 7、路面施工前应对路基进行检查,路基压实度应符合施工规范的有关要求,其标高及平整度应符合《公路路基施工技术规范》(JTG/T 3610-2019)的有关规定。路基检查合格后方可进行路面施工。
 - 8、级配碎石层施工时,应遵守下列规定:
 - (1)颗粒级配应符合规定。

- (2) 配料应准确。
- (3) 塑性指数应符合规定。
- (4) 混合料应拌和均匀,没有粗细颗粒离析现象。
- (5) 在最佳含水量时进行碾压,直到达到下列按重型击实试验法确定的要求压实度:

基层 98%

底基层 96%

- (6)级配碎石应用 12t 以上三轮压路机碾压,每层的压实度厚度不应超过 15~18cm。用重型振动压路机和轮胎压路机碾压时,每层的压实度厚度不应超过 20cm。
- (7)级配碎石基层未洒透层沥青或未铺封层时,禁止开放交通,以保护 表层不受破坏。
 - 9、级配碎石基层、底基层材料和施工的基本要求
- (1)级配碎石底基层应符合《公路路面基层施工技术细则》(JTG/T F20-2015)表 6.2.7 中 1 号级配的规定,材料压碎值不大于 35%,最大颗粒应 控制在 37.5mm 以内。
 - (2) 施工时应遵循下列规定:
 - a. 颗粒组成应是一根顺滑的曲线。
 - b. 配料必须准确。
 - c. 塑性指数应符合规定。
 - d. 配料必须拌和均匀,没有粗细颗粒离析现象。
 - e. 在最佳含水量时进行碾压,直到其压实度≥98%(重型击实标准)。
- (3)使用 12 吨以上三轮压路机碾压时,每层的压实厚度不应超过 15-18 cm,用重型振动压路机和轮胎压路机碾压时,每层压实厚度可达 20cm,其余未

- 尽事宜,参照《公路路面基层施工技术细则》(JTG/T F20-2015)中的有关规定执行。
 - 10、水泥混凝土面层材料和施工的基本要求:
- (1) 水泥混凝土面层所用材料应符合《公路水泥混凝土路面施工技术细则》(JTGT F30-2014)中的有关规定。
- (2)施工前,应对所备制的材料进行各项检查和试验,并按《规范》要求进行混凝土的配合比试验,水灰比和塌落度应符合设计规范要求。
- (3)如采用三 A 轴机组进行水泥砼路面施工时,应严格按照《公路水泥混凝土路面施工技术细则》(JTG/T F30-2014)第 7.3 的要求进行施工,采用的材料质量及级配等均应满足《公路水泥混凝土路面施工技术细则》(JTG/T F30-2014)的相关规定。
- (4) 浇注砼路面时,必须严格按照设计要求预埋拉杆(纵缝)、传力杆(施工缝或胀缝),并在摊铺振捣时防止钢筋形变、位移,安装传力杆和拉杆应严格与板的端面垂直,传力杆段用支架固定。
- (5) 胀缝接缝板应选用能适应砼面板收缩、施工时不变形、弹性复原率高、耐久性良好的材料,可采用泡沫橡胶板、沥青纤维板、杉木板、纤维板、泡沫树脂板等,其技术要求应符合《公路水泥混凝土路面施工技术细则》(JTGT F30-2014)的规定。
- (6) 砼路面的横向缩缝(假缝)应在砼达到适当强度(6-12Mpa)后及时用锯缝机切割,不得迟误。横向缩缝槽口宜用两次锯切法,先用薄锯片锯切到要求深度(见《路面接缝构造图》),再用厚锯片在同一位置作浅锯切,深度为板厚度的1/4~1/5、宽度为3-8mm的浅槽口,在浅槽口底部用条带或绳填塞后,上部灌塞填缝料。填缝料应选用与砼板壁粘结牢固,回弹性好,不

溶于水,不渗水,高温时不挤出、不流淌,嵌入能力强,耐老化,抗龟裂, 负温拉伸量大,低温时不脆裂,耐久性好的材料。宜采用沥青橡胶类的填缝 材料及其制品。技术要求应符合《公路水泥混凝土路面施工技术规范》(JTG F30-2003)的规定。

(7)路面施工是,在强度达到80%后,用刻槽机刻槽,构造深度D为0.5-1.0毫米。平整度抗滑标准:砼路面的平整度宜用平整度仪检测为准,σ不大于2.0mm,IRI不大于3.2m/Km。其抗滑标准应符合下表规定:

一般路段	特殊路段
构造深度(mm)	构造深度(mm)
0.50-1.00	0. 60-1. 10

- (8) 水泥混凝土路面中水泥混凝土的强度以 28d 龄期的弯拉强度控制。
- 11、路基干湿类型应在路基成型后,实测不利季节路床表面以下80厘米深度内土的平均稠度,然后根据平均稠度对各干湿度类型路段进行调整。
 - 12、各结构层顶面弯沉值检验标准如下表:

面层类型	水泥混凝土面层
基层项面	157. 1
路床顶面	232. 5

表注: 弯沉值单位为 1/100mm。

路 基 设 计 表

2025年鹿寨县鹿寨镇角塘村角塘屯蔬菜产业基地道路工程

第 1 页 共 3 页 S3-2

		平由	由线	纵:	坡 及	地面	设计	填 挖	高 度	路	基 宽	度 (n	n)	以下往	各点与证	设计高程	之高差	(m)	施工	时 中 桩		
桩	号	Т	1 线	竖	曲线	高 程	高 程	(1	n)	左	侧	右	侧	左	侧	中桩	右	侧		(m)	备	注
		左	右	凹	凸	(m)	(m)	填	挖	W1	W2	V2	V1	B1	B2	С	A2	A1	填	挖		
	+000					75, 35	75, 35	0.00		0.50	1.75	1, 75	0.50	-0.02	0.00	0.00	0.00	-0.02	0.00			
	+020					75. 55	75.47		0.08	0.50	1.75	1.75	0.50	-0.02	0.00	0.00	0.00	-0.02		0.08		
	+040					75, 57	75. 59	0.02		0.50	1.75	1, 75	0.50	-0.02	0.00	0.00	0.00	-0.02	0.02			
	+060					75.71	75.71	0.00		0.50	1.75	1.75	0.50	-0.02	0.00	0.00	0.00	-0.02	0.00			
	+080					75.87	75.83		0.04	0.50	1.75	1.75	0.50	-0.02	0.00	0.00	0.00	-0.02		0.04		
	+100					76. 12	75.95		0.17	0.50	1.75	1.75	0.50	-0.02	0.00	0.00	0.00	-0.02		0. 17		
	+120					76. 11	76.07		0.04	0.50	1.75	1.75	0.50	-0.02	0.00	0.00	0.00	-0.02		0.04		
	+140					76. 12	76. 19	0.08		0.50	1.75	1.75	0.50	-0.02	0.00	0.00	0.00	-0.02	0.08			
	+160					76.36	76.45	0.09		0.50	1.75	1.75	0.50	-0.02	0.00	0.00	0.00	-0.02	0.09			
	+180					77.49	77.39		0.10	0.50	1.75	1.75	0.50	-0.02	0.00	0.00	0.00	-0.02		0. 10		
	+200					78.96	78.47		0.49	0.50	1.75	1.75	0.50	-0.02	0.00	0.00	0.00	-0.02		0.49		
	+220					79. 51	79.39		0.12	0.50	1.75	1.75	0.50	-0.02	0.00	0.00	0.00	-0.02		0.12		
	+240					79.41	79.63	0, 22		0.50	1.75	1.75	0.50	-0.02	0.00	0.00	0.00	-0.02	0.22			
	+260					79.64	79.71	0.07		0.50	1.75	1.75	0.50	-0.02	0.00	0.00	0.00	-0.02	0.07			
	+280					79.69	79. 79	0.10		0.50	1.75	1.75	0.50	-0.02	0.00	0.00	0.00	-0.02	0.10			
	+300					79.80	79.87	0.07		0.50	1.75	1.75	0.50	-0.02	0.00	0.00	0.00	-0.02	0.07			
	+320]				79.92	79.95	0.03		0.50	1.75	1.75	0.50	-0.02	0.00	0.00	0.00	-0.02	0.03			
	+340]				80. 13	80.03		0.10	0.50	1.75	1.75	0.50	-0.02	0.00	0.00	0.00	-0.02		0. 10		
	+360]				80. 11	80.07		0.03	0.50	1.75	1.75	0.50	-0.02	0.00	0.00	0.00	-0.02		0.03		
	+380	1				79.88	79.95	0.07		0.50	1.75	1.75	0.50	-0.02	0.00	0.00	0.00	-0.02	0.07			
	+400					79.66	79. 79	0.13		0.50	1.75	1.75	0.50	-0.02	0.00	0.00	0.00	-0.02	0.13			
	+420	 				79.45	79.63	0.18		0.50	1.75	1.75	0.50	-0.02	0.00	0.00	0.00	-0.02	0.18			
	+440	 				79. 37	79.47	0.10		0.50	1,75	1.75	0.50	-0.02	0.00	0.00	0.00	-0.02	0.10			
	+460	 				79. 25	79.31	0.06		0.50	1.75	1.75	0.50	-0.02	0.00	0.00	0.00	-0.02	0.06			
	+480					79. 10	79. 15	0.05		0.50	1.75	1.75	0.50	-0.02	0.00	0.00	0.00	-0.02	0.05			

编制: 计多种

复核: 原心

路 基 设 计 表

2025 年鹿寨县鹿寨镇角塘村角塘屯蔬菜产业基地道路工程

第2页 共3页 S3-2

			纵步	皮 及	地面	设计	埴 挖	高 度	E/	路 基 宽	度 (r	n)	以下	各点与i	设计高程	ク 高差	(m)	施工品	寸 中 桩		
桩号	平月	曲线		曲线	高程	高程		m)			右		左	侧	中桩	右	侧		n)	备	注
	左	右	凹	凸	(m)	(m)	填	挖	W1	W2	V2	V1	B1	B2	C	A2	A1	填	挖		
+500					79.00	78.99		0.01	0.50	1.75	1.75	0.50	-0.02	0.00	0.00	0.00	-0.02		0.01		
+520					78.87	78.76		0.11	0.50	1.75	1.75	0.50	-0.02	0.00	0.00	0.00	-0.02		0.11		
+540					78. 50	78.29		0.21	0, 50	1.75	1.75	0.50	-0.02	0.00	0.00	0.00	-0.02		0. 21		
+560	1				77.97	77.75		0.22	0.50	1.75	1.75	0.50	-0.02	0.00	0.00	0.00	-0.02		0. 22		
+580					77.21	77.21		0.00	0.50	1.75	1.75	0.50	-0.02	0.00	0.00	0.00	-0.02		0.00		
+600					76. 25	76.77	0.52		0.50	1.75	1.75	0.50	-0.02	0.00	0.00	0.00	-0.02	0.52			
+620					76. 30	76. 59	0, 29		0.50	1.75	1.75	0.50	-0.02	0.00	0.00	0.00	-0.02	0, 29			
+640					76. 50	76.51	0.01		0.50	1.75	1.75	0.50	-0.02	0.00	0.00	0.00	-0.02	0.01			
+660					76.63	76.43		0. 19	0, 50	1.75	1.75	0.50	-0.02	0.00	0.00	0.00	-0.02		0. 19		
+680					76. 32	76.35	0.03		0.50	1.75	1.75	0.50	-0.02	0.00	0.00	0.00	-0.02	0.03			
+700]				76. 19	76, 27	0.08		0.50	1.75	1.75	0.50	-0.02	0.00	0.00	0.00	-0.02	0.08			
+720					76. 12	76. 19	0.07		0.50	1.75	1.75	0.50	-0.02	0.00	0.00	0.00	-0.02	0.07			
+740					76.05	76.11	0.06		0.50	1.75	1.75	0.50	-0.02	0.00	0.00	0.00	-0.02	0.06			
+760					76.06	76.06	0.01		0.50	1.75	1.75	0.50	-0.02	0.00	0.00	0.00	-0.02	0.01			
+780					76. 15	76.17	0.03		0, 50	1.75	1.75	0.50	-0.02	0.00	0.00	0.00	-0.02	0.03			
+800					76. 35	76.31		0.04	0.50	1.75	1.75	0.50	-0.02	0.00	0.00	0.00	-0.02		0.04		
+820					76.46	76.45		0.01	0.50	1.75	1.75	0.50	-0.02	0.00	0.00	0.00	-0.02		0. 01		
+840					76. 63	76.59		0.04	0.50	1.75	1.75	0.50	-0.02	0.00	0.00	0.00	-0.02		0.04		
+860					77.00	76.73		0.27	0, 50	1.75	1.75	0.50	-0.02	0.00	0.00	0.00	-0.02		0. 27		
+880					77.23	76.87		0.36	0.50	1.75	1.75	0.50	-0.02	0.00	0.00	0.00	-0.02		0.36		
+900					77.43	77.01		0.42	0, 50	1.75	1.75	0, 50	-0.02	0.00	0.00	0.00	-0.02		0.42		
+920					77.46	77. 15		0.31	0.50	1.75	1.75	0.50	-0.02	0.00	0.00	0.00	-0.02		0.31		
+940					77.46	77.29		0.17	0, 50	1.75	1.75	0, 50	-0.02	0.00	0.00	0.00	-0.02		0. 17		
+960					77.53	77.43		0. 10	0.50	1.75	1.75	0.50	-0.02	0.00	0.00	0.00	-0.02		0. 10		
+980					77.94	77.57		0.37	0, 50	1.75	1.75	0.50	-0.02	0.00	0.00	0.00	-0.02		0.37		

编制: 计多种

复核: 康龙

路 基 设 计 表

2025年鹿寨县鹿寨镇角塘村角塘屯蔬菜产业基地道路工程

第3页 共3页 S3-2


		平日	曲线	纵士	皮 及	地 面	设计	填 挖	高 度	路	基宽	度 (m)		以下	各点与证	设计高程	之高差	(m)	施工	寸 中 桩		
桩	号	T 1	曲线	竖	曲线	高 程	高 程	(r	m)	左	侧	右(ij	左	侧	中桩	右	侧	(1	n)	备	注
		左	右	Ш	Д	(m)	(m)	填	挖	W1	W2	V2	V1	B1	B2	С	A2	A1	填	挖		
K1+	000					77.71	77.71	0.00		0.50	1.75	1.75	0.50	-0.02	0.00	0.00	0.00	-0.02	0.00			
+(020					77.85	77.85	0.00		0.50	1.75	1.75	0.50	-0.02	0.00	0.00	0.00	-0.02	0.00			
+(040					78.30	77.99		0.31	0.50	1.75	1.75	0.50	-0.02	0.00	0.00	0.00	-0.02		0.31		
+(060					78.22	78. 17		0.06	0.50	1.75	1.75	0.50	-0.02	0.00	0.00	0.00	-0.02		0.06		
+(080					78. 55	78.51		0.04	0.50	1.75	1.75	0.50	-0.02	0.00	0.00	0.00	-0.02		0.04		
+:	-100					78.86	78.89	0.03		0.50	1.75	1.75	0.50	-0.02	0.00	0.00	0.00	-0.02	0.03			
+:	-120					79.08	79. 27	0.19		0.50	1.75	1.75	0.50	-0.02	0.00	0.00	0.00	-0.02	0. 19			
+:	-140					79.38	79.65	0. 27		0.50	1.75	1.75	0.50	-0.02	0.00	0.00	0.00	-0.02	0.27			
+:	-160		İ			79.87	80.03	0.16		0.50	1.75	1.75	0.50	-0.02	0.00	0.00	0.00	-0.02	0. 16			
+:	-180		İ			80. 55	80.41		0.14	0.50	1.75	1.75	0.50	-0.02	0.00	0.00	0.00	-0.02		0.14		
+2	200		İ			81.02	80.79		0.23	0.50	1.75	1.75	0.50	-0.02	0.00	0.00	0.00	-0.02		0.23		
+2	-220	1	i			81. 25	81. 17		0.08	0.50	1.75	1.75	0.50	-0.02	0.00	0.00	0.00	-0.02		0.08		
+2	-240	1	•			81. 59	81, 55		0.04	0.50	1.75	1.75	0.50	-0.02	0.00	0.00	0.00	-0.02		0.04		
+2	260	1	i			81.93	81.93	0.00		0.50	1.75	1.75	0.50	-0.02	0.00	0.00	0.00	-0.02	0.00			
+2	-280	1	i			82, 48	82, 19		0.28	0.50	1.75	1.75	0.50	-0.02	0.00	0.00	0.00	-0.02		0.28		
+;	300	1	i			82, 30	82.01		0.28	0.50	1.75	1.75	0.50	-0.02	0.00	0.00	0.00	-0.02		0.28		
+;	320	1	•			81.72	81.71		0.01	0.50	1.75	1.75	0.50	-0.02	0.00	0.00	0.00	-0.02		0.01		
+;	340		•			81.48	81.42		0.06	0.50	1.75	1.75	0.50	-0.02	0.00	0.00	0.00	-0.02		0.06		
+;	-360		•			81.41	81.48	0.08		0.50	1,75	1.75	0.50	-0.02	0.00	0.00	0.00	-0.02	0.08			
+;	380	1	İ			81.68	81.89	0.21		0.50	1.75	1.75	0.50	-0.02	0.00	0.00	0.00	-0.02	0.21			
+	400	1	İ			82, 04	82, 31	0, 28		0.50	1.75	1.75	0.50	-0.02	0.00	0.00	0.00	-0.02	0, 28			
+	415	1	İ			82.66	82.63		0.04	0.50	1.75	1.75	0.50	-0.02	0.00	0.00	0.00	-0.02		0.04		
		1	İ																			
		1	İ																			
		1	İ																			

编制: 计多种

复核: 康龙


填方路段路基标准横断面图

适用于路基一般填方路段 适用于路基设路肩墙或挡土墙路段

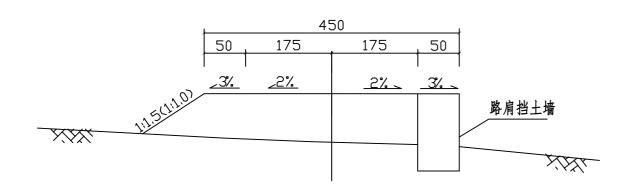


半填半挖路段路基标准横断面图


原地面自然横坡陡于1:5路段

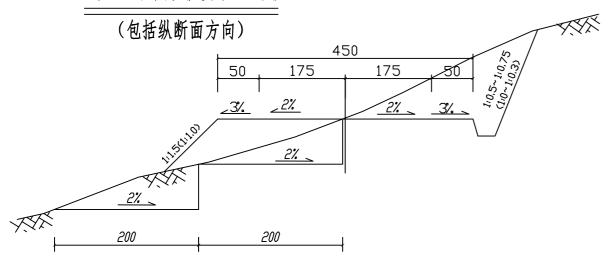

挖方路段路基标准横断面图

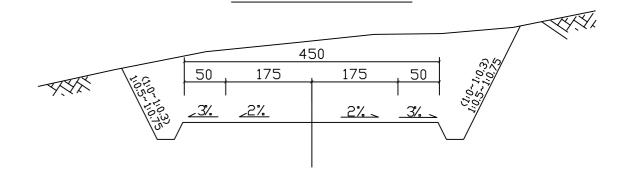


路基边沟大样图

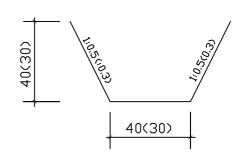


注:


- 1、本图尺寸标注均以厘米为单位。
- 2、在地面自然横坡陡于1:5时的斜坡上(包括纵断面方向)填土前把原地面挖成台阶状,具体要求如图所示。
- 3、填方高度小于边沟深度的路堤,应设置边沟。
- 4、挖方边坡按不同土质选择坡比。


图号

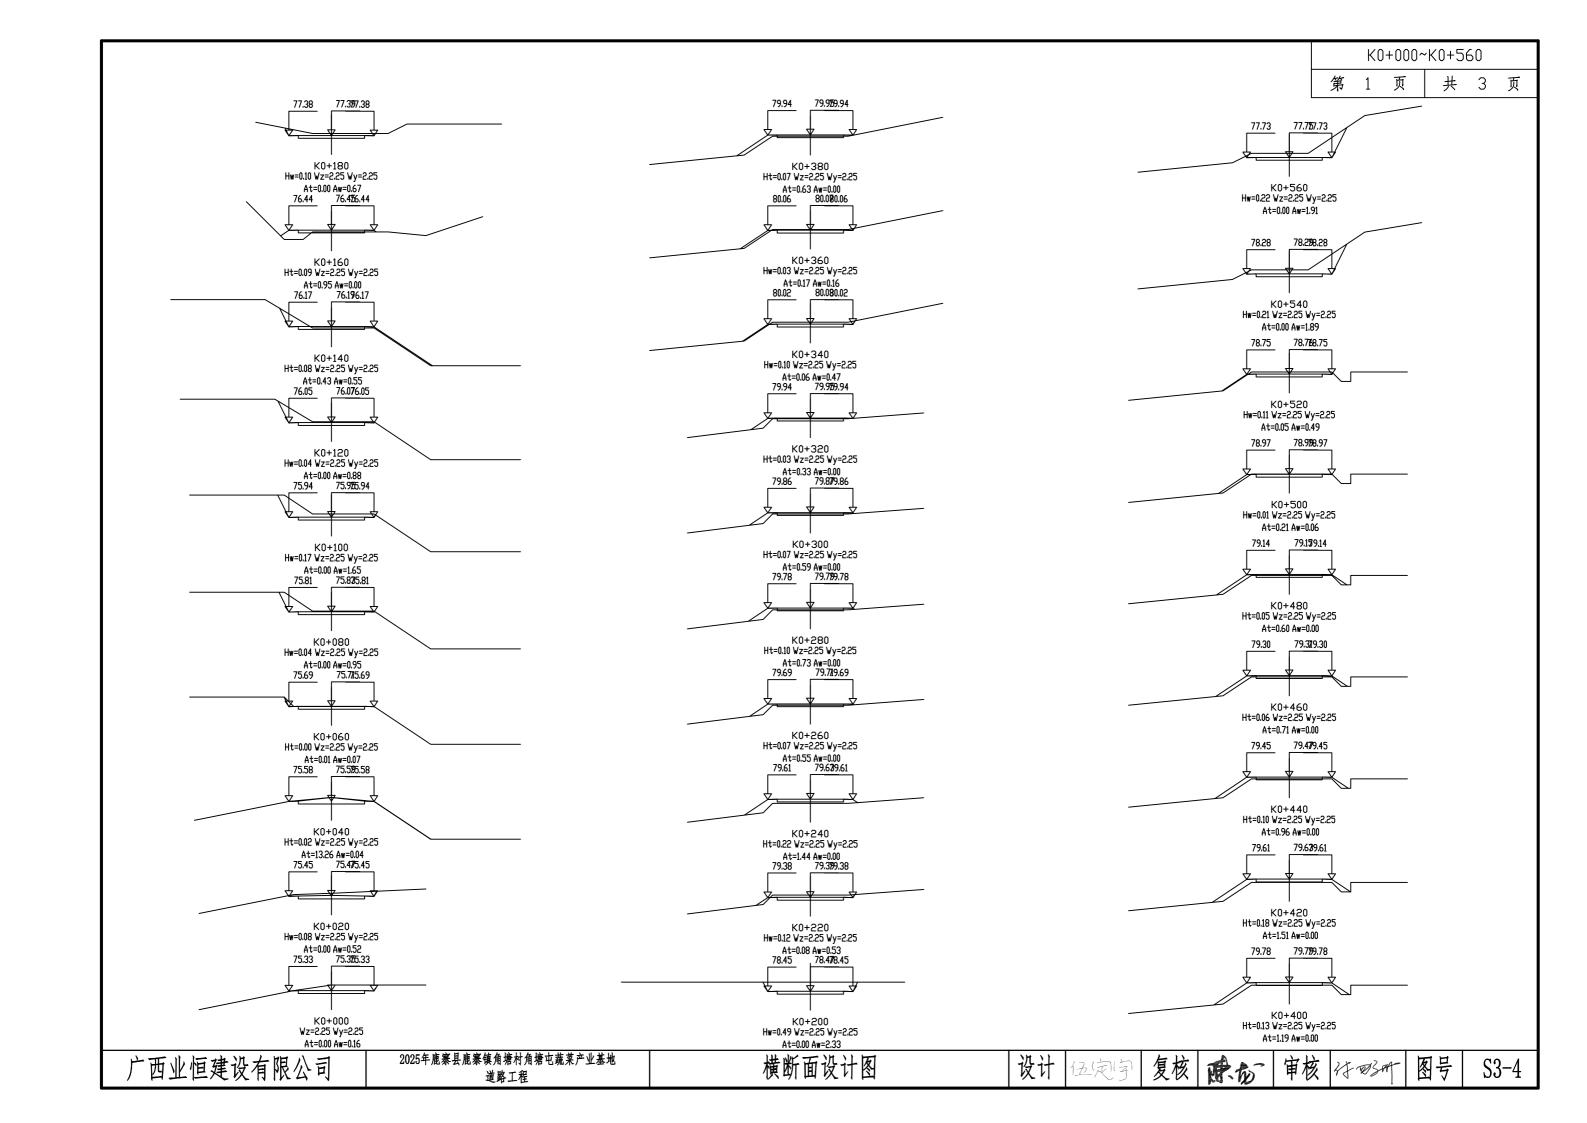

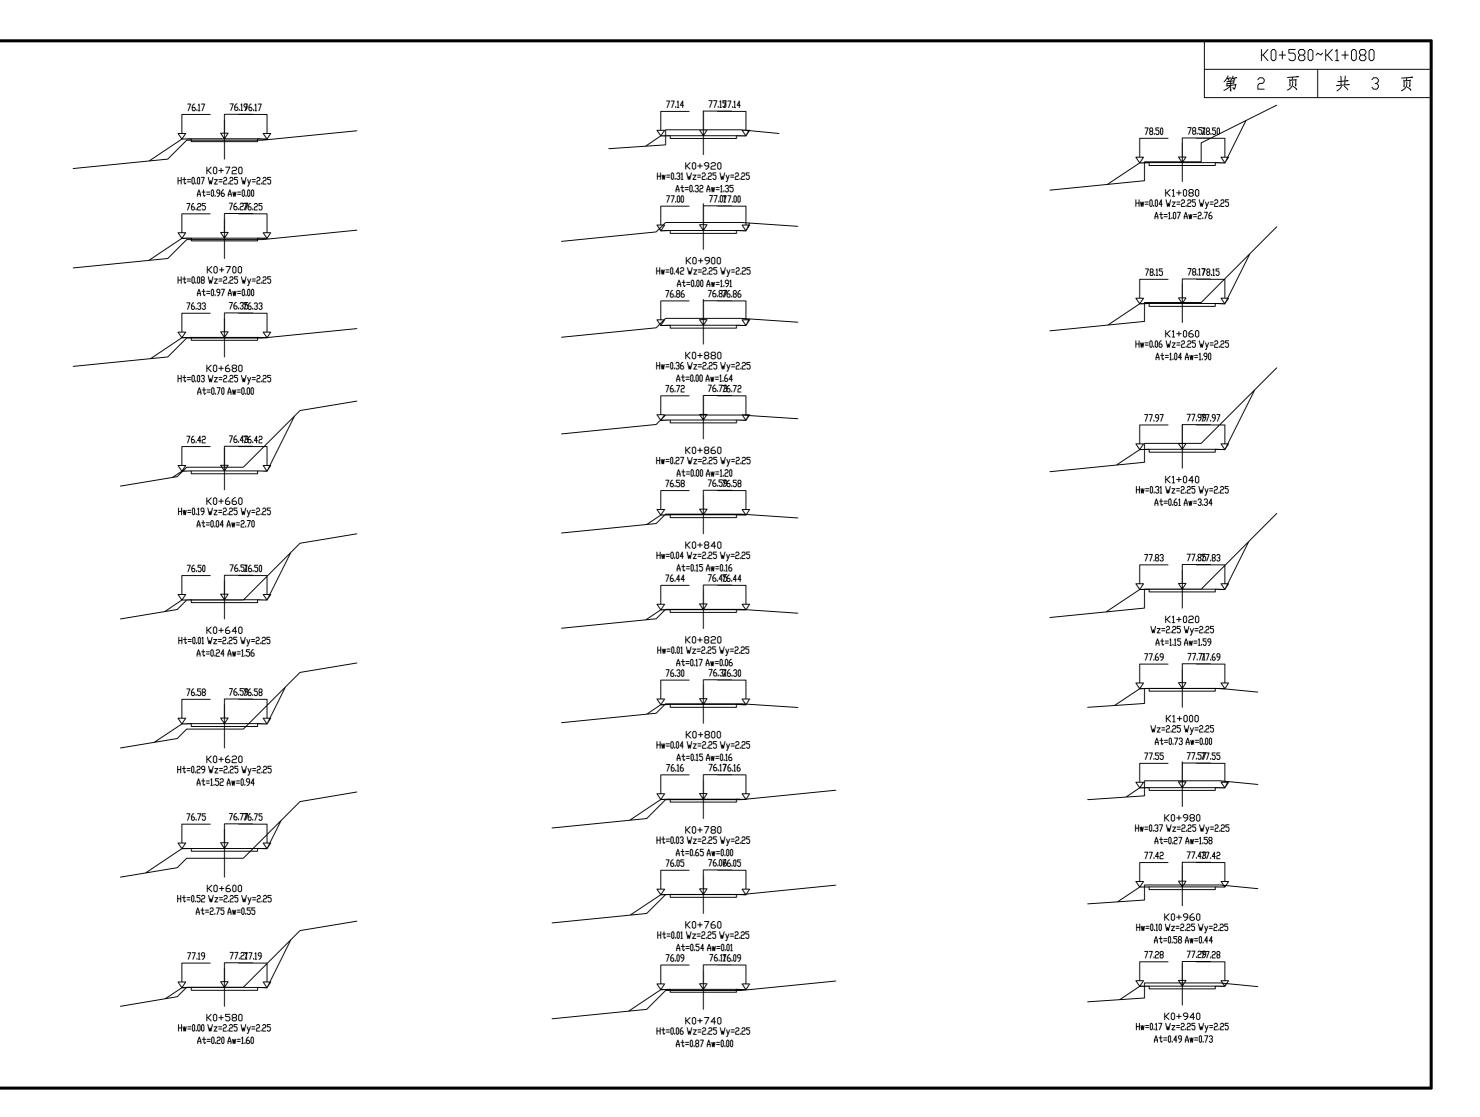

K1+100~K1+415 第 3 页 共 3 页

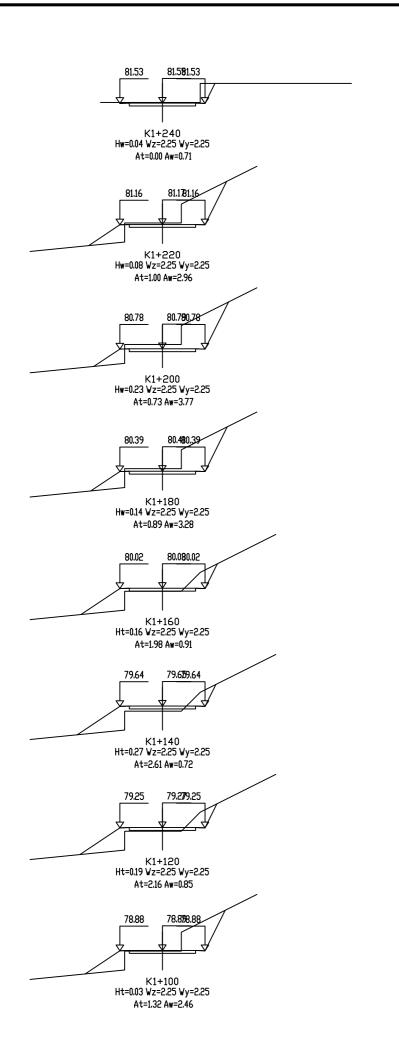

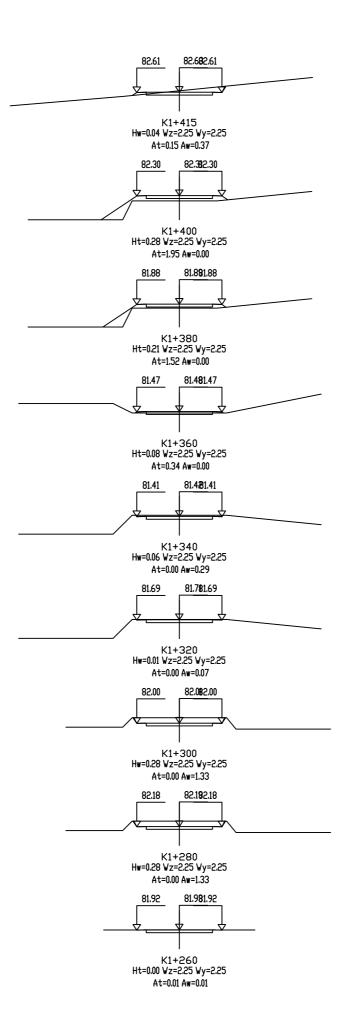

路基土石方数量计算表

2025年鹿寨县鹿寨镇角塘村角塘屯蔬菜产业基地道路工程 第1页 共3页 S3-5 挖方分类 及数量 (m3) 借方数量 弃方数量 利用方数量及调配 (m3) 面积 土 石 填方数量 (m³) (m3)及运距 (m3)及运距 距离 桩 号 备 注 (m)总数量 \coprod IV V VI 本桩利用 填 缺 挖 余 (Km) \coprod (Km) (m²)远运利用及纵 向调配示意 数量 数量 挖方 填方 数量 数量 数量 数量 总数量 土 土 石 土 石 石 土 土 石 石 石 K0+0000.16 0.01 平均断面法 K0+020 0.52 20.0 (一般推荐 K0+0400.04 13.26 20.0 采用) K0+0600.07 0.02 20.0 K0+080 0.95 20.0 K0+1001.65 20.0 K0+1200.88 20.0 0.55 0.43 20.0 K0+140K0+1600.95 20.0 K0+1800.67 20.0 K0+200 2.33 20.0 K0+220 0.53 0.08 20.0 K0+240 1.44 20.0 K0 + 2600.55 20.0 K0+2800.73 20.0 K0 + 3000.59 20.0 K0+320 0.33 20.0 K0+340 0.47 0.07 20.0 K0 + 3600.17 0.16 20.0 0.63 K0 + 38020.0 K0+400 1. 19 20.0 K0+420 1.51 20.0 K0 + 4400.96 20.0 K0+460 0.71 20.0 K0+480 0.60 20.0 K0+5000.06 0. 21 20.0 K0+520 0.49 0.05 20.0 小 计 累计

编制: 4 多

路基土石方数量计算表

2025年鹿寨县	鹿寨镇角	塘村角	塘屯蔬	菜产业基础	地道	路工程																					第 2 〕	页 井	长 3 页		S3-5
		断面							分类	及数	量 (m ³)							2			利用	方数量	及调配	(m^3)			数量		数量	
桩号	面	积 ² \	距离 (m)	总数量	<u> </u>	ī	1	<u>土</u> II	T	III		IV	_	石 V	T	VI	填フ 	方数量 (ı	m³)	 本桩	利田	填	缺	挖)=>= 1 d m 7 /u	(m3) [/ (K			及运距 (m)	备 注
	挖方	n²) 填方	("")	心奴里	%	数量	%		%		%	数量	%	v 数量	%	数量	总数量	土	石	土	石	土	石	土	余 T 石	远运利用及纵 向调配示意	土	石	土	石	1
1	2	3	5	6	7	8	9	10	11	12	13	14	15	16	17	18	19	20	21	22	23	24	25	26	27	28	29	30	31	32	33
K0+520	0.49	0.05																													
K0+540	1.89		20.0	24	10	2	60	14	30	7							1	1		1				23							平均断面法
K0+560	1. 91		20.0	38	10	4	60	23	30	11														38							(一般推荐 采用)
K0+580	1.60	0. 20	20.0	35	10	4	60	21	30	11							2	2		2				33]					
K0+600	0.55	2. 75	20.0	22	10	2	60	13	30	6							29	29		22		8]					
K0+620	0. 94	1. 52	20.0	15	10	1	60	9	30	4							43	43		15		28]					
K0+640	1.56	0. 24	20.0	25	10	3	60	15	30	8							18	18		18				7							
K0+660	2.70	0.04	20.0	43	10	4	60	26	30	13	П		\prod				3	3		3				40		1					
K0+680		0. 70	20.0	27	10	3	60	16	30	8							7	7		7				20							
K0+700		0. 97	20.0		10		60		30								17	17				17									
K0+720		0. 96	20.0		10		60		30				\Box				19	19				19				-					
K0+740		0. 87	20.0		10		60		30				П				18	18				18									
K0+760	0.01	0. 54	20.0	0	10	0	60	0	30	0			П				14	14		0		14				1					
K0+780	0.00	0. 65	20.0	0	10	0	60	0	30	0	П						12	12		0		12				1					
K0+800	0.16	0. 15	20.0	2	10	0	60	1	30	0			\Box				8	8		2		6				-					
K0+820	0.06	0. 17	20.0	2	10	0	60	1	30	1			П				3	3		2		1									
K0+840	0.16	0. 15	20.0	2	10	0	60	1	30	1							3	3		2		1				1					
K0+860	1.20		20.0	14	10	1	60	8	30	4							2	2		2				12		1					
K0+880	1.64		20.0	28	10	3	60	17	30	9			\Box											28		1					
K0+900	1. 91		20.0	36	10	4	60	21	30	11			\Box											36		1					
K0+920	1.35	0. 32	20.0	33	10	3	60	20	30	10			T				3	3		3				29		1					
K0+940	0. 73	0. 49	20.0	21	10	2	60	12	30	6			\Box				8	8		8				13		1					
K0+960	0.44	0. 58	20.0	12	10	1	60	7	30	4			\Box				11	11		11				1		1					
K0+980	1.58		20.0	20	10		60	12	30	6			H				8	8		8				12		1					
K1+000	+	0. 74	20.0	16	10		60	10	30	5	$ \cdot $		\prod				10	10		10				6		1					
K1+020	1. 59		20.0	16	10		60	10	30	5	$ \cdot $						19	19		16		3				1					
K1+040	3.34		20.0	49	10		60	30	30	15	$ \cdot $		H				18	18		18				32		-					
小计				478		48		287		143	\parallel		H				276	276		148		127		330							
累计	+			662	\forall	66	H	397	+	199	H		H				764	764		189		576		473		1					
がり			<u> </u>	502		50	<u> </u>	371		1//							'07	'07		1 107		3/0		1/3				l			<u> </u>

复核: 康龙

路基土石方数量计算表

2025年鹿寨县鹿寨镇角塘村角塘屯蔬菜产业基地道路工程

第 3 页 共 3 页 S3-5 挖方分类 及数量 (m3) 借方数量 弃方数量 利用方数量及调配 (m³) 面积 土 石 填方数量 (m3) (m3)及运距 (m3)及运距 距离 桩 号 备 注 (m)总数量 II IV V VI 本桩利用 填 缺 挖 余 (Km) \coprod (Km) (m²)远运利用及纵 向调配示意 数量 数量 挖方 填方 数量 数量 数量 数量 总数量 石 土 土 石 土 石 石 土 石 土 石 K1+0403.34 0.61 平均断面法 K1+060 1.90 1.04 20.0 (一般推荐 K1+0802.76 1.07 20.0 采用) K1+1002.46 1.32 20.0 K1+120 0.85 2. 16 20.0 K1+1400.72 2.62 20.0 K1+1600.91 1.98 20.0 20.0 3. 28 0.89 K1+1800.74 K1+2003.77 20.0 K1+2202.96 1.00 20.0 K1+240 0.71 20.0 0. 01 | 0. 01 20.0 K1+260 K1 + 2801.33 20.0 K1+300 1.34 20.0 K1+320 0.07 20.0 K1+340 0.29 20.0 K1 + 3600.34 20.0 K1+380 1.52 20.0 K1+4001.95 20.0 0.37 0.15 15.0 K1+415 小 计 累计

编制: 计多

路基每公里土石方数量表

2025年鹿寨县鹿寨镇角塘村角塘屯蔬菜产业基地道路工程 第 1 页 共 1 页 S3-6 远 运 利 用(挖余) 长 度 方 (m³) 方(m³) 本桩利用 方(填缺) 平均运 石 方 平均运 土 方 平均运距 起讫桩号 总数量 | 土 方 | 石 方 | 土 方 | 石 方 | 土 方 | 石 方 | 平均运距(Km) | 土 方 方 总体积 松土 普通土 硬土 软石 次坚石 坚石 (m³) (m³) 土方 石方 (m³) (m³) (m³) 土方 石方 (\mathbf{m}^3) (\mathbf{m}^3) (m^3) (\mathbf{m}^3) (\mathbf{m}^3) 主线 K0+000~K1+415 | 1415 | 1164 | 1099 393 706 1099

编制: 45 多

1164 | 116 | 699 |

349

1099

1099

393

706

复核: 康心

路面工程数量表

2025年鹿寨县鹿寨镇角塘村角塘屯蔬菜产业基地道路工程

第1页

共1页

S3-7

1020	·	1141111141					ı	1			1	弗 I 贝		<u> </u>	53-7
序号	起讫桩号	长度(m)	12cm级世	記碎石垫层	8cm级	配碎石基层	18cmC157k	泥混凝土基层	18cm抗折强度4.0	MPa水泥混凝土路面	30cm	厚土路肩	引道回填土	挖除砼路面破碎板	备注
11. 2	KG KUIT A	N及(iii)	宽 度(m)	数量(1000m²)	宽 度(m)	数量(1000㎡)	宽 度(m)	数量(1000㎡)	宽 度(m)	数量(1000㎡)	宽 度(m)	数量(1000m²)	数量m³	数量m3	Ħ
1	2	3	4	5	6	7	8	9	10	11	12	13	14	15	16
1	K0+000-K1+415	1415			4. 1	5. 802			3. 50	4. 953	1.0	1. 415			主线
2	错车道4处					0. 292				0. 276					主线
	У Т	1415 00				6 004				£ 990		1 /15			
	合计	1415. 00				6. 094				5. 229		1. 415			

编制: 计多

复核: 床心

水泥混凝土路面钢筋用量表

2025年鹿寨县鹿寨镇角塘村角塘屯蔬菜产业基地道路工程


第 1 页 共 1 页 S3-8

2025年鹿寨县鹿寨镇角塘村							工程	数量					钢筋	近重量合计	(t)		1页 S3-8
起讫桩号	长度	钢筋类型	板宽	钢筋	直径	缝数	一道缝	毎根长度	共长	单位重	总重	/ 00				钢筋套筒	-
	(m)		(m)	钢筋	(毫米)	(道)	(根)	(米)	(米)	(Kg/m)	(Kg)	≠ 28	≠16	≠ 14	≠8	(个)	
K0+000∼ K1+590.000	1590.000	横向施工缝	4.0×3.5	传力杆	Ø 28	8	12	0.4	38.4	4.83	185.5	0. 185					主线
																	注: 1. 本路
																	段设置横向 施工缝带传力杆型。
																	力杆型。
																	1 / 11 = 1
																	_
																	_
																	_
																	_
																	_
																	1
																	1
																	1
																	1
																	1
															1		
															1		1
															†		1
合 计	1590					8			38.4			0. 185			1		1

编制: 4 多

复核: 康龙

路面结构图

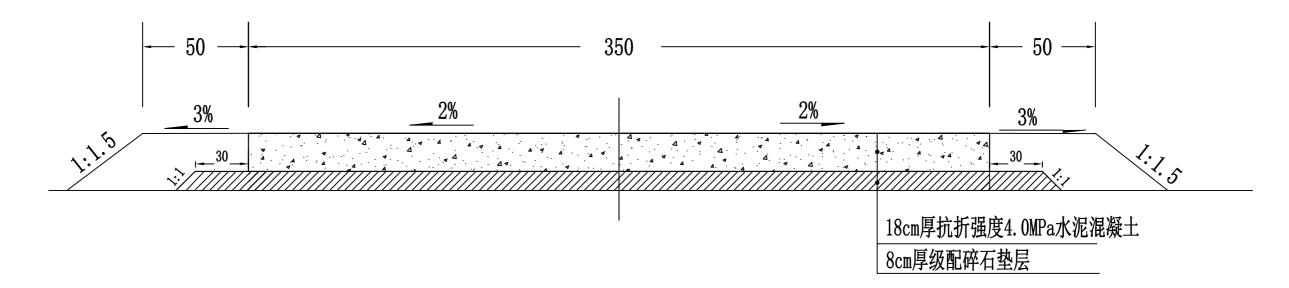


路面结构一览表

自然区划	IV,
填挖情况	符合路基设计规范
路面类型	水泥混凝土路面
设计弯拉强度	4. OMPa
路基土组	粘性土
干渥类型	湿
结构代码	I -1
行 车 道 硬 路 肩 路面结构图	18.0
土基回弹模量B) (MPa)	30


说明:

- 1、本图尺寸以厘米为单位。
- 2、面层施工须按照《水泥砼路面施工技术规范)(JTGF30-2014)的要求;
- 3、土基回弹模量E0≥30MPa,如不能满足要求,应采取措施提高土基强度。

平面图

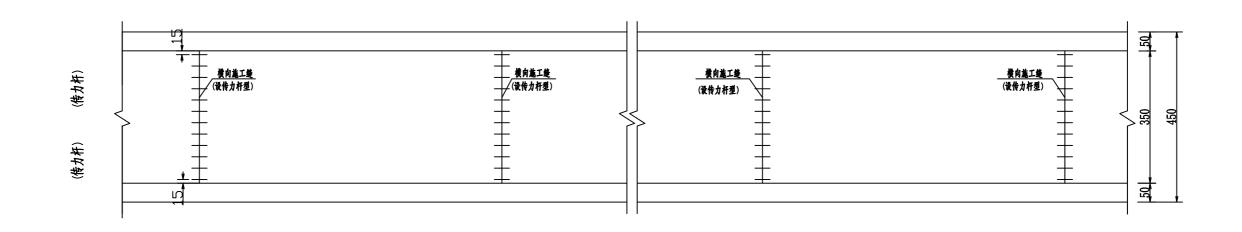

设传力杆平缝型横向施工缝构造

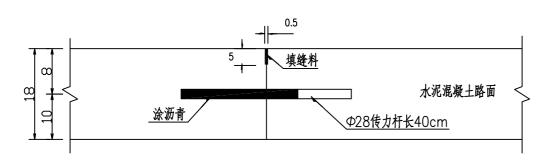

附注:

- 1、图中尺寸除钢筋直径以毫米计外,其余均以厘米计。
- 2、本图未考虑平曲线上路面加宽的情况。
- 3、横向施工缝在每日施工终了或因故中断浇筑混凝土时,必须设置横向施工缝,本路段横向施工缝采用带传力杆型式。

第四篇涵洞

说明

一、技术标准与设计规范

- (一)、设计规范
- (1)交通部部颁《公路工程技术标准》JTG B01-2014。
- (2)交通部部颁《公路桥涵设计通用规范》JTG D60-2015。
- (3)交通部部颁《公路圬工桥涵设计规范》DTG D61—2005。
- (4)交通部部颁《公路钢筋混凝土及预应力混凝土桥涵设计规范》DTG 3362-2018。
- (5) 交通部部颁《公路桥涵地基与基础设计规范》JTG 3363-2019。
- (6) 交通部部颁《公路桥涵施工技术规范》JTG/T 3650—2020。
- (二)、主要技术标准

荷载等级:公路一Ⅱ级;

- (三)、采用标准图图号:
- (1) 盖板涵: JT/GQB 003-2003;

二、技术指标

- 1、盖板涵
- (1)、跨径: 1.5、2.0、2.5、3.0、4.0、4.5m
- (2)、斜度: 0°、10°、20°、30°、40°(涵洞轴线与路线法线之夹角)
- (3)、设计荷载:公路─Ⅱ级

跨径 L	涵台高度 H	渌顶填土高度 TH	地基容许承载力【0。】
(m)	(m)	(m)	KPa
1.50	1.0、1.5、2.0		
2.00	1.5、2.0、2.5		
2.50	2.0、2.5、3.0	0.5-2.0、2.0-4.0、4.0	200、250、300、350
3.00	2.5、3.、03.5	—6.0、6.0—8.0	
4.00	2.5, 3.0, 3.5, 4.0		

2、圆管涵

	设计荷载: 公路─Ⅱ级												
孔径		斜角											
(m)	填土 高度 H (m) 単孔八字												
0.75	0.5≤H≤4.0	4.0≤H≤6.0			10° ~50°	10° ~ 30							
1.00	0.5≤H≤4.0	4.0≤H≤6.0	6.0≤H≤8.0	8.0≤H≤10.0	10° ~50°	10° ~ 30							
1. 25	0.5≤H≤4.0	4.0≤H≤6.0	6.0≤H≤8.0	8.0≤H≤10.0		$10^{\circ} \sim 30$							
1.50	0.5≤H≤4.0	4.0≤H≤6.0	6.0≤H≤8.0	8.0≤H≤10.0		$10^{\circ} \sim 30$							
2.00	0.5≤H≤4.0	4.0≤H≤6.0	6.0≤H≤8.0	8.0≤H≤10.0		$10^{\circ} \sim 30$							

三、主要材料

- (一) 1、盖板涵
- (1)、盖板混凝土: C30。
- (2)、盖板钢筋: HPB235 和 HRB335。
- (3)、帽石混凝土: C25。
- (4)、涵洞基础、墙身、涵底铺砌、洞口墙、跌水井、洞口铺砌、截水墙、急流槽: C20。
- (5)、台帽: C30。
- (6)勾缝,抹面: M10。
- (7)片石标号≥MU30。
- (二) 2、圆管涵
- (1)、管身混凝土: C30。

- (2) 、管身钢筋: HPB235 和 HRB335。
- (3)、涵管基础及管基座: C30。
- (4)、洞口墙、跌水井、洞口铺砌、截水墙、急流槽: C20。
- (5)、帽石混凝土: C20。
- (6)、勾缝、抹面: M10。
- (7)、片石标号≥MU30。

四、设计要点

- 1、盖板采用简支板计算图式进行设计。按承载能力极限状态和正常使用极限状态分别进行计算和验算。
 - 2、盖板的预制宽度为 99 cm。
- 3、盖板底层设受力主筋、顶层设架立钢筋,各种钢筋沿板长和板宽方向均匀布置。
- 4、当涵洞为斜交时,涵身部分中板以正交预制板铺设,端洞口部分以梯形现浇钢筋混凝土板构成,梯形板支撑端短边长度 99 > Ld > 50 (cm)。
- 5、路面车辆活荷载对涵顶的压力按 30°角进行分布;填土内摩擦角为 35°, 土容重: 18KN/m3。
 - 6、圆管涵按无压力式和半压力式设计,出水口为自由堰流。
- 7、管节配筋按纯弯板断面分析,采用双向配筋管壁设置内外圈两层钢筋,并根据管径大小区别配用不同等级的钢筋,管节配筋由裂缝控制设计。

五、本段桥涵分布

全路段共新建圆管涵 75m/14 道;拆除重建盖板涵 6.5m/1 道。为便于建设,本项目圆管涵采用标准图集进行设计;施工过程中应根据实际流水情况调整确定涵洞建设具体位置并合理选择对应进出水口形式。

六、圆管涵施工要点

- (一)基槽开挖基本采用要机械开挖,涵洞经过河塘时,要先围堰、清淤排水进行软基础处理,当地质不同时分别按设计要求采用不同的处理措施,等地基处理措施完成后,再进行下一道工序,开挖时预留 20-30cm 不挖,采用人工整修到位。为防止泡槽,人工整修时在基底增设排水沟和集水坑,设置时按地下水的情况而定,同时对基底承载力进行检验,如基底要求夯实的,还必须预留夯实的高度,当管顶填土高度超过 2m 时,按规范要求在基槽上预留足够的预拱度,以允许填土荷载造成的沉降。
- (二)管节在对头拼接时,填塞缝隙的麻絮,上半圈应从外往里填塞,下半圈应从 里往外填塞。
- (三)管节预制、运输、存放时,应注意轻放,堆放的底面应平整,必要时铺设5~10cm的砂垫层,使受力均匀,以免管节开裂。
- (四)当洞顶填土厚 0.5~1.0m 时,管顶路基及管身两侧,在不小于两倍孔径范围内应用含灰量 9%的石灰土每 10cm 一层,分层夯实,使密度达到石灰土最佳含水量的90%,或用天然级配砂石料保持最佳含水量每 10cm 一层,分层夯实,相对密度应达到95%。
- (五)除采用岩石基础及砂垫层基础且基底土层均匀不用设沉降缝外,应在涵洞全 长范围内,每 4~6 米应设置一道沉降缝,其位置以设在路基中部和行车道外侧为宜, 所有管节安装完成后在涵管外露部分涂两层热沥青防水层。。
- (六)施工时,必须注意管涵的全长与管节的配置及端墙位置的准确,对斜交管涵应首先配置两端的斜管节,其余按2米标准管节配置,余下不足2米的管节以1米正管节调整,当管节长度之和与实际涵长有微小差值时,应将差值平分上下游两端。为避免放样时的误差,可将一端洞口端墙于管节安装完毕后,再行浇筑。
 - (七)管涵基底应按设计要求铺设,必须注意平整。
 - (八)洞口尺寸的设计系按路基边坡 1: 1.5 计算, 若路基边坡与此不同, 应按设

计边坡进行调整。

(九)施工时, 当管顶履土厚小于 0.5m 时, 应严禁重型车辆通过。

七、盖板涵施工方法及注意事项

施工时应严格遵守交通部颁标准《公路桥涵施工技术规范》(JTG/T F50-2011)及《公路工程质量检验评定标准》(JTG F80/1-2017)的有关要求。

- 1、开挖前根据放样用石灰线标出基坑平面位置和坡顶放坡线。基坑用机械配合人工开挖。施工中若遇地下水,应在坑底人工在四周开挖排水沟,并在端头设置集水井,以排除坑底自由水,保持基坑干燥。对坑壁不易稳定的基坑应采取临时支挡措施。挖掘机开挖基抗至距基底设计标高 20cm 时,停止开挖,由人工挂线开挖至设计标高,然后进行地基处理。对坑底承载力进行检测,不得低于设计图纸规定的要求,不足时应会同监理工程师采取适当的措施进行处理,直至达到设计承载力后才可以基础施工。基础底边线一般宽出设计宽度 0.50m 以上,做为施工操作范围。
 - 2、基础施工进必须采取切实的安全措施,保证安全生产。
- 3、涵背回填在盖板安装完且砂浆强度达到 90%以后进行,涵洞顶及涵身两侧在不标高、基础的埋置深度作适当调整。 小于两倍孔径范围内填土须分层对称夯实相对密度达到 95%。回填材料采用级配良好的碎石材料,分层、对称回填至涵顶 50 cm 处,每层厚度不大于 15cm,用振动夯夯实达到设计标准。
 - 4、施工过程中, 当涵洞顶覆盖土厚度小于 0.5 米时, 严禁任何重型机械和车辆通过。
- 5、盖板支承处要求用 M10 砂浆抹平,盖板顶及台顶防水层采用两层沥青涂料,每层厚 1.0~1.5mm。
- 6、预制盖板必须在混凝土强度达到设计强度的 70%以上时才能进行脱模、移动和 堆放。预制盖板堆放时应在板块部部采用两点搁支不得将顶底面倒置。

- 7、每隔 4~6 米设一道垂直于涵洞轴线的沉降缝,沉降缝垂直贯穿于整个断面, 缝宽 2cm,内用沥青麻絮填塞。沉降缝隙与盖板间缝相对齐,沉降缝及盖板间缝洞隙 以沥青麻絮填塞,所有盖板安装完成后在盖板顶涂两层热沥青防水层。
- 8、凡在地基土质变化较大、基础埋置深度不一或地基容许承载力发生较大变化 以及路基填挖交界处均应设置沉降缝。
- 9、新建斜交盖板涵盖板施工时,首先要保证端头梯形板最小搭接宽度,两梯形 盖板间整米部分按正交板预制安装施工,不足整米部分按正交板配筋方式与一块斜交 端头板一起现浇施工; 2)正交盖板涵盖板施工时,不足整米部分按正交板配筋方式 与一块正交板一起现浇施工,具体方法参阅通用图。
- 10、涵洞洞口形式为挡土墙或一字墙时,为保证挡土墙或一字墙整体稳定性,当 涿洞洞身与挡土墙或一字墙相接时要先砌筑挡土墙或一字墙。
 - 11、明涵顶面采用小桥桥面铺装或直接浇筑 20cm 厚砼路面并设置加强筋。
- 12、可根据实际地形、地质情况对涵洞的位置、进出水口布置、涵洞纵坡、涵底标高、基础的埋置深度作适当调整。

<u>涵洞工程数量表</u> (钢筋砼圆管涵)

2025年鹿寨县鹿寨镇角塘村角塘屯蔬菜产业基地道路工程

第1页共2页 S4-2

	既泰县庇泰镇用 		孔数一跨径			出口							涵 身						· 2 以 54-2
					<u> </u>		钢 筋 (Kg)												
序号	 中心桩号						 预制安装	HDRAG	00钢筋		 00钢筋	」 □ 现浇	20cm砂砾	 C20片石砼	C20砼	台背回填	接头两层	 接 头	 沥青麻絮
יני ל	T'U'III 5	(°)	(孔-m)	(m)	型	式	C30砼	шьн	ת אניאי סו	111 130	תאנאי ט	C30 砼	基础垫层	消力池	消能块	土	15cm宽	15 5	
			(10 m)	(III)			涵管	⊈14	⊈12	ф 10	ф8	涵管基座	- 圣叫王伝	/H/J/E	/HRE-X		沥青油毡	沥青麻絮	//1.14年 7年
					进口	出口	(m ³)	111	112	Ψ10	Ψ σ	(m³)	(m ³)	(m³)	(m³)	(m ³)	/// (m²)	(m ²)	(m²)
1	2	3	4	5	7	<u>щн</u> 8	9	10	11	12	13	14	15	16	17	18	19	20	21
1	K0+230. 000	90	1- Φ0. 5	5	边沟跌水井	 一字墙	0.50	10	11	12	54. 5	3.90	10	10		14. 24	1. 24	0.60	1.04
2	K0+650. 000	90	1- Φ0. 5	5	边沟跌水井		0.50				54. 5	3.90				14. 24	1. 24	0.60	1.04
3	K0+830. 000	90	1- Φ0. 5	6	边沟跌水井		0.60				65. 4	4. 68				17. 09	1. 55	0. 75	1.04
4	K1+060. 000	90	1- Φ0. 5	5	边沟跌水井		0.50				54. 5	3.90				14. 24	1. 24	0.60	1.04
5	K1+255. 000	90	1- Φ0. 5	5	边沟跌水井	一字墙	0.50				54. 5	3.90				14. 24	1. 24	0.60	1.04
					-														
					-														
											-		-						
八十				26. 0			2.6				909 4	20.2				74.0	Q F	3. 2	5. 2
小计 总计				26. 0			2.6				283. 4 283. 4	20. 3				74. 0 74. 0	6. 5 6. 5	3. 2	5. 2
心川				۷u. U			۵.0			<u> </u>	۵٥۵. 4	20.3	I			/4.0	0. 0	ა. 2	J. 2

复核: 康龙

<u>涵洞工程数量表</u>

(钢筋砼圆管涵)

2025年鹿寨县鹿寨镇角塘村角塘屯蔬菜产业基地道路工程 第2页共2页 S4-2 续页一 洞 口 挖 基 回 填 软基处理 备注 序号 M7.5浆砌 M7.5浆砌 沥青麻絮 M7.5浆砌 M7.5浆砌 边沟跌水井 八字墙顶 现 浇 挖 基 C20 挖 基 路基土 路基碎石 片 石 片石 M10砂浆 MIO砂浆 利用石方回填 砼 砼 片 石 砼 片 石 砼 C20砼 方回填 回填 沉降缝 土 方 石 方 端墙基础 八字翼墙 翼墙基础 跌 井 急流槽 洞口铺砌 抑 水 墙 面 抹 面 端墙墙身 帽石 (m^3) (m^3) (m^3) (m^3) (m^3) (m^3) (m^3) (m^3) (m^3) (m^2) (m^2) (m^3) (m^3) (m^3) (m^3) (m^3) (m^3) 37 22 23 24 25 26 27 28 29 30 31 32 33 34 35 36 38 39 0.68 0.86 1.04 1.40 0.76 0.20 19 2 0.68 0.86 1.04 1.40 0.76 0.20 19 主线 3 0.68 0.86 1.04 1.40 0.76 0.20 23 4 0.680.861.04 1.40 0.76 0.2019 5 0.68 0.86 1.04 1.40 0.76 0.20 19 小计 4.3 5.2 7.0 3.8 3.4 1.0 100.0

1.0

100.0

编制: 45 多千

5.2

7.0


3.8


总计

3.4

4.3

复核: 康ん

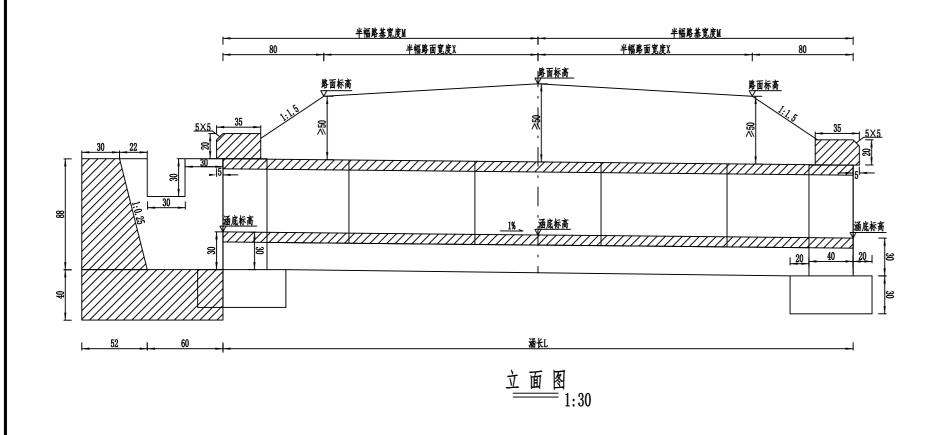

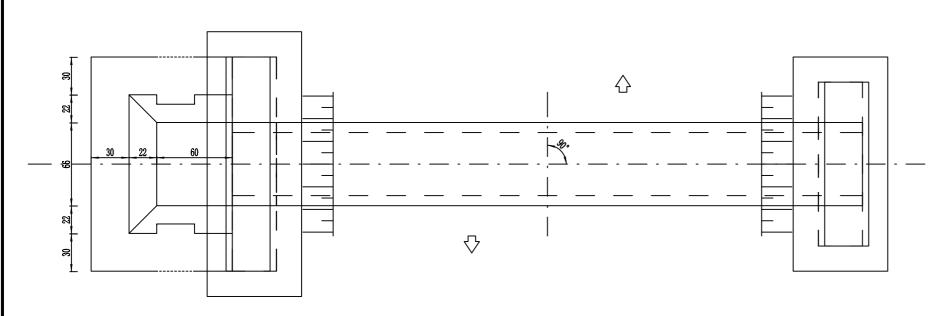

平面图 1:30



- 2. 以以 中間 2. 以 里 是 加 严 建 的 集 以 明 用 系 实 个 遊 水 材 注 3. 地 基 承 载 力 不 得 低 于 0. 2 M P a , 否 则 应 进 行 换 土 或 其 它 加 固 措 施 。 4. 进 出 口 为 排 水 通 畅 可 作 适 当 开 挖 。 5. 涵 洞 与 路 线 夹 角 为 90 度 。 6. 涵 长 为 L c m 。

右洞口侧面

中心洞身断面

左洞口侧面 1:45

设计 0.5m圆管涵涵洞布置图

伍定学


复核


原龙

审核 45 83A


S4-3

图号

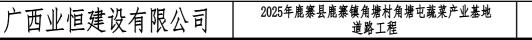


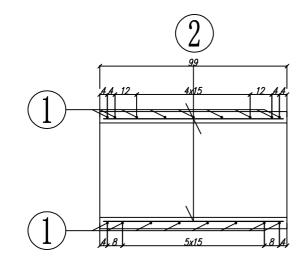



管节的纵断面图(1:20)

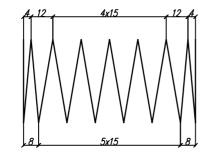

管节外侧环筋的横断面图(1:20)

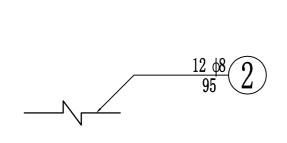

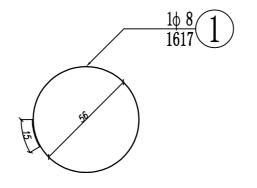

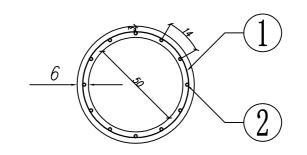

管节的横断面图(1:20)

一个管节的工程数量表

项目	直径	每根长度	根数	重量	混凝土
单位	mm	cm	根	kg	m ³
1	ф8	1616. 92	1	6. 4	0.1
2	ф8	95. 00	12	4. 5	0.1
合计				10.9	

- 1,本图尺寸除钢筋直径以毫米计外,其余均以厘米计。 2,螺旋钢筋末端封闭用15cm厘米铅丝绑扎,绑扎铅丝重量按总重量5%计,其重量未列入本表。 3,表中所列n值为2号、3号钢筋的螺旋圈数。

图号

第十篇 筑路材料

说明

一、外购材料

沿线工程所需外购材料均由鹿寨县运购。

- 1、碎石:混凝土用碎石从鹿寨县城采购。
- 2、中(粗)砂: 鹿寨镇砂石场购买。
- 3、水泥:本项目所用水泥在鹿寨县城购买,生产的水泥经检验合格后才可用于路基、路面、排水、防护、涵洞等工程。
- 4、钢筋:本项目所用钢筋在鹿寨县城购买,购买的钢筋材料必须经检验合格 后才可用于路基、路面、排水、防护、涵洞、桥梁等工程。
 - 5、片(块)石:路基工程、桥涵工程所需片石材料均从鹿寨县城采购。
 - 二、各种材料说明

小桥涵及沿线设施所用材料,均由料场直接供应至路线各个用料点。

沿线筑路材料料场表

S10-2


2025年鹿寨县鹿寨镇角塘村角塘屯蔬菜产业基地道路工程

第1页 共1页

和	2025-	F成素去成素银用·	婚们用婚毛顾来)	业至地人	旦附上性									弗 上 火 ;	共 工 央
料场名称	料场					料场	料场			计划用量(m³)			 伝输	 通往料场	
CE CE CE CE CE CE CE CE		料场名称	材料名称	上路支距	上路桩号		料场说明	储藏量	路面	桥梁	其他	7176	~C100		备注
1 廃業具 石料 4 K0+000 己开采使用、石料温度较高、満足工程使用 丰富 ノ リ 駒沢 汽送 道路良好 二、砂場 工、砂場 原業質砂場 砂、中(粗)砂 4 K0+000 口开采使用,质量好,满足工程使用 丰富 ノ リ 駒沢 汽运 道路良好 1 應業具 在酸盐水泥 4 K0+000 原金符合現行国家标准,可用于工程各部结构 丰富 ノ リ 駒沢 汽运 道路良好 1 應業具 研材 4 K0+000 原量符合現行国家标准,可用于工程各部结构 丰富 ノ リ 駒沢 汽运 道路良好 1 原藻具 例材 4 K0+000 原量符合現行国家标准,可用于工程各部结构 丰富 ノ リ 駒沢 汽运 道路良好 1 原藻具 研材 4 K0+000 原量符合現行国家标准,可用于工程各部结构 丰富 ノ リ 駒沢 汽运 道路良好 1 原藻具 研析 4 K0+000 原量符合現行国家标准,可用于工程各部结构 丰富 ノ リ 駒沢 汽运 道路良好	编号			(Km)		位置		(m3)	У Д IM	DIDE	构造	方式	方式	道路情况	<u>I</u>
□ □ □ □ □ □ □ □ □ □ □ □ □ □ □ □ □ □ □		一、石场					质量符合现行国家标准								1
1 應無額砂场 砂、中(粗)砂 4 KO+000 已开采使用,质量好,满足工程使用 丰富 √ 炒火 汽运 道路良好 三、水泥 1 應業县 硅酸盐水泥 4 KO+000 质量符合现行国家标准,可用于工程各部结构 丰富 √ √ 购买 汽运 道路良好 四、钢材 1 應業县 钢材 4 KO+000 质量符合现行国家标准 丰富 √ √ 购买 汽运 道路良好 1 應業县 钢材 4 KO+000 质量符合现行国家标准,可用于工程各部结构 丰富 √ √ 购买 汽运 道路良好 五、木材 - <t< td=""><td>1</td><td>鹿寨县</td><td>石料</td><td>4</td><td>K0+000</td><td></td><td>已开采使用,石料强度较高,满足工程使用</td><td>丰富</td><td>√</td><td></td><td>√</td><td>购买</td><td>汽运</td><td>道路良好</td><td></td></t<>	1	鹿寨县	石料	4	K0+000		已开采使用,石料强度较高,满足工程使用	丰富	√		√	购买	汽运	道路良好	
1 應無額砂场 砂、中(粗)砂 4 KO+000 已开采使用,质量好,满足工程使用 丰富 √ 炒火 汽运 道路良好 三、水泥 1 應業县 硅酸盐水泥 4 KO+000 质量符合现行国家标准,可用于工程各部结构 丰富 √ √ 购买 汽运 道路良好 四、钢材 1 應業县 钢材 4 KO+000 质量符合现行国家标准 丰富 √ √ 购买 汽运 道路良好 1 應業县 钢材 4 KO+000 质量符合现行国家标准,可用于工程各部结构 丰富 √ √ 购买 汽运 道路良好 五、木材 - <t< td=""><td></td><td></td><td></td><td></td><td></td><td></td><td></td><td></td><td></td><td></td><td></td><td></td><td></td><td></td><td></td></t<>															
三、水泥 三、水泥 「原業县 在酸盐水泥 4 K0+000 原量符合现行国家标准,可用于工程各部结构 丰富 √		二、砂场					质量符合现行国家标准								
1 應察县 硅酸盐水泥 4 K0+000 质量符合现行国家标准,可用于工程各部结构 丰富 √ 购买 汽运 道路良好 四、钢材 厂	1	鹿寨镇砂场	砂、中(粗)砂	4	K0+000		己开采使用,质量好,满足工程使用	丰富	√		√	购买	汽运	道路良好	
1 應察县 硅酸盐水泥 4 K0+000 质量符合现行国家标准,可用于工程各部结构 丰富 √ 购买 汽运 道路良好 四、钢材 厂		一 -b/泊													
1 鹿寨县 钢材 4 K0+000 质量符合现行国家标准,可用于工程各部结构 丰富 √ √ 购买 汽运 道路良好 五、木材 五、木材 -	1		硅酸盐水泥	4	K0+000		质量符合现行国家标准,可用于工程各部结构	丰富	√		√	购买	汽运	道路良好	
1 鹿寨县 钢材 4 K0+000 质量符合现行国家标准,可用于工程各部结构 丰富 √ √ 购买 汽运 道路良好 五、木材 五、木材 -															
五、木材		四、钢材					质量符合现行国家标准								
	1	鹿寨县	钢材	4	K0+000		质量符合现行国家标准,可用于工程各部结构	丰富	√		√	购买	汽运	道路良好	
		7 LH													
	1		木材	4	K0+000		质量符合现行国家标准,可用于工程各部结构	丰富	√		√	购买	汽运	道路良好	

编制: 4子 多子

复核: 原心

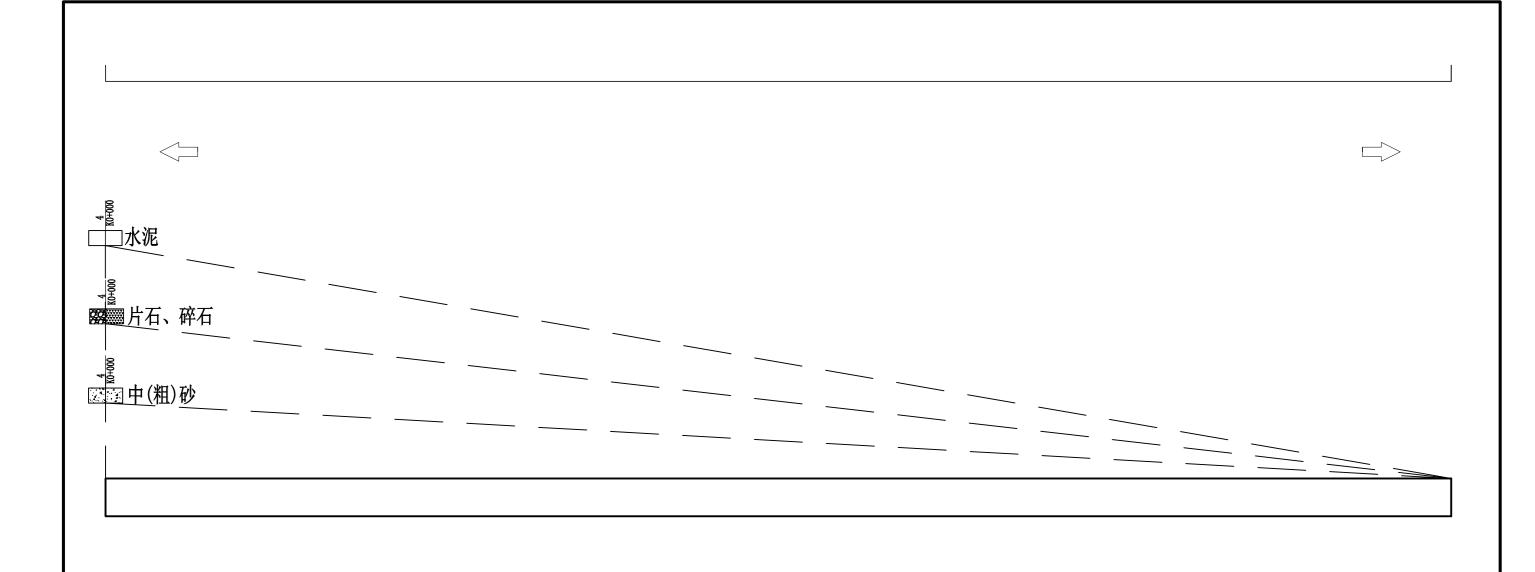

图例

中(粗)砂

水 泥 水泥

平均运距表

材料	平均运距(km)
片 石	4
碎石	4
中(粗)砂	4
水泥	4

说明:

- 1、上路运距单位为公里,料场编号及位置详见《沿线筑路材料料场表》。
- 2、小型构造物按均匀分布计算。

设计

- 3、各路段平均运距按下式计算: y+(x1+x2)/2, y代表料场至项目起点距离; X1 X2代表项目起终点桩号.
- 4、根据柳州市最新的《造价信息》(五县一区地方材料价格说明),材料运距 均以市区为中心 包含5公里以内运费及采保,装卸等定额规定费用。因此本项目施工图预算超过5公里的材料运费 全部按从柳州市区开始计算运距。

图号

第十一篇组织计划

说明

一、施工组织、施工期限

2025 年鹿寨县鹿寨镇角塘村角塘屯蔬菜产业基地道路工程,本项目为旧路改建。全线为山岭微丘区,地形起伏变化较大,路基土石方工程量不大,以混凝土路面工程为主。施工队伍应采用公开、公平、公正的招标方式,选择技术力量雄厚、施工机械装备精良、守信用、经验丰富的路桥专业队伍。同时通过招标方式成立相应的监理机构,负责对施工的工程合同、质量、工期、投资等进行全面的监督和管理。成立工程建设指挥部和各分指挥部,周密安排计划,认真协调和检查施工单位对计划的执行情况。

施工总期限按 4 个月考虑,于 2025 年 3 月进行征地、拆迁、移 民安置等工作,计划 2025 年 07 月底竣工验收并交付使用。

二、主要工程施工方法及措施

本公路属旧路改建工程,施工中须维护正常的交通,施工干扰性大,各项工程的施工安排及方案应进行仔细研究和周密布置,切实做好既能维护好交通又能使工程施工质量不受影响。

旧路改建需挖除旧路路基、路面进行重建的路段,在施工路段的两端应竖立显示正在施工的警告标志,标志应鲜明醒目。

路线经过污水处理站,施工过程中做好探测管线,避免造成破坏。

对一侧拓宽或两侧拓宽的路段,原有道路的路面宜先保留,以维持交通。

对旧路降坡改建的路段,有条件的可修建临时便道维持交通,

也可在降坡地段半幅施工,另半幅留通车之用。但应注意在半幅施工区与行车道之间设置红白相间的安全隔离栅,晚间要在路栏上设施工标志灯。

在原地新建涵洞时,应先建好通车便道,在车辆驶出(入)前方应设置指示方向和减速慢行的标志,同时在施工作业区的两端设置醒目的路栏。晚间要在路栏上加设施工标志灯。半幅施工区与行车道之间设置红白相间的隔离栅。

由于本工程大部分路段为旧路改建,有路基边沟工程的路段,应 首先进行结构物施工,涵洞亦应同时安排施工,以免影响路基的填 筑。水泥混凝土路面铺筑采用全幅施工的方法,待达到一定的强度 后再开放交通,进行另半幅的施工。半幅施工的工作面不宜过长, 一般不超过500米为宜,以免车辆通车时间过长而受阻。

为了保证工程质量,本工程全部圆管涵管身预制件的预制应统一管理。

本工程控制工期为 4 个月考虑,应做好周密的施工组织计划,影响工程进度的桥涵工程应尽早开工,配备足够的施工机械设备,集中力量重点攻关,确保全线按期完工。