莲花镇独石村村级集体经济建设项目

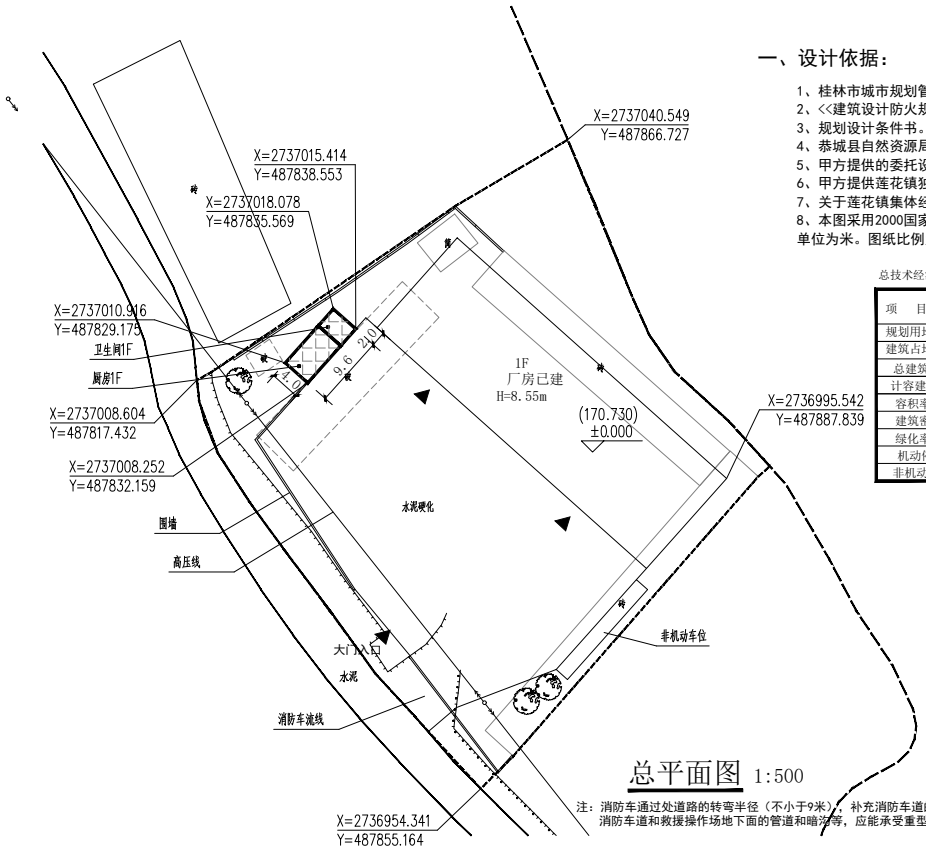

总平面图 1:500

注：消防车通过处道路的转弯半径（不小于9米），补充消防车道的路面、救援操作场地、消防车道和救援操作场地下面的管道和暗沟等，应能承受重型消防车的压力。

一、设计依据：

1、桂林市城市规划管理技术规定（修订2019版）。
2、<<建筑设计防火规范>>GB50016-2014(2018年版)；
3、规划设计条件书。
4、恭城县自然资源局建设用地红线图。
5、甲方提供的委托设计任务书及实测的1:500地形图。
6、甲方提供莲花镇独石村村级集体经济建设项目地形图。
7、关于莲花镇集体经济发展仓储中心项目规划设计条件的批复。
8、本图采用2000国家大地坐标系，1985国家高程基准，尺寸标注单位为米。图纸比例为1:500。

总技术经济指标表

项　目	数　据	单　位	备　注
规划用地面积	3409.25	㎡	
建筑占地面积	768.00	㎡	
总建筑面积	805.20	㎡	
计容建筑面积	1573.20	㎡	
容积率	0.56		
建筑密度	28.6	%	
绿化率	10.5	%	
机动停车位	4	个	
非机动停车位	17	个	

专业 | 姓名 | 日期：建筑、结构、给排水、暖通、电气、规划

附注：

注册章

工程设计出图专用章

恒企工程技术集团有限公司

■建筑工程设计：甲级 ■风景园林设计：乙级
■城乡规划设计：乙级 ■市政工程设计：乙级
■公路工程设计：丙级 ■工程咨询：　乙级

联系电话:0771-5605292
投诉电话:15994346269

建设单位：
恭城瑶族自治县莲花镇人民政府

项目名称：
莲花镇独石村村级集体经济建设项目

子项目名称：

图纸名称：
总平面图

审定人	杨金璋	
项目负责人	张学军	
审核人	何　献	
专业负责人	张学军	
校对人	覃天总	
设计人	眭岩生	

设计号：HQA2510033
专业：建　筑
设计阶段：施工图
比例 1:100　规格 A3
出图日期：25.09
图号 GH-00

版次	日期
A	2025.09

总平面图

版权所有，不得复制、套用。