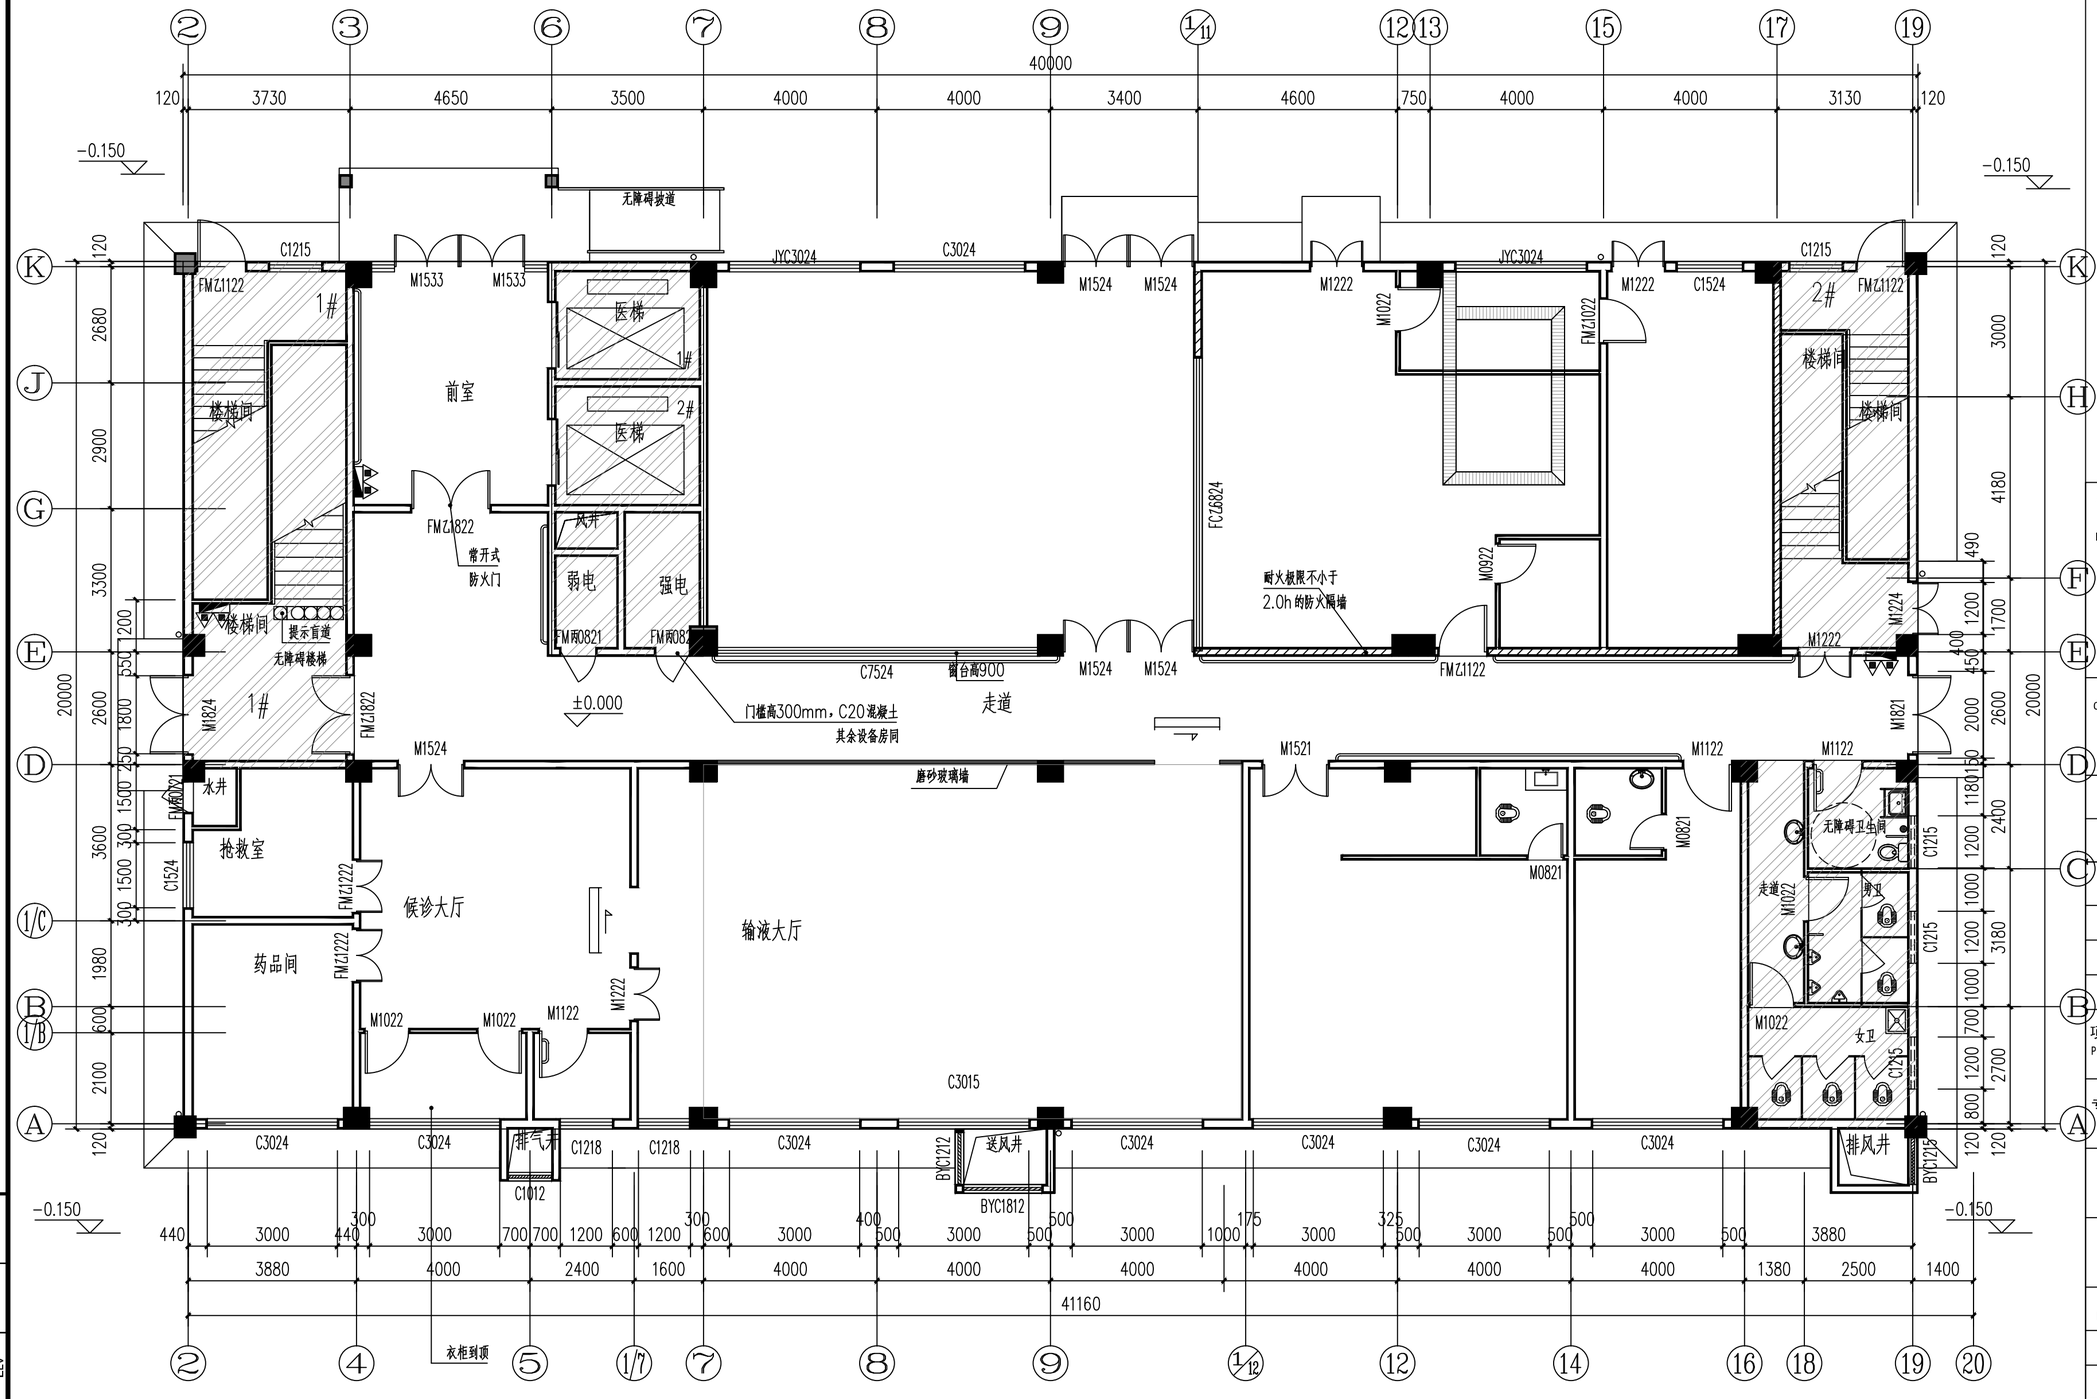

北

一层现场墙体图 1:100

本层建筑面积：800.00㎡

建筑高度：4m

图纸中 ▨ 表示不在设计区域

会签 Confirmed by	建筑 Architecture	结构 Structure	给排水 Plumbing	暖通 HVAC	电气 Electricity	电弱 ELV

备注 COMMENTS

设计单位 DESIGN INSTITUTE

广州博厦建筑设计研究院有限公司
GUANGZHOU BOSHA ARCHITECTURAL DESIGN INSTITUTE CO.,LTD.

证书 CERTIFICATE：建筑工程设计甲级；给水、排水、桥梁、道路、园林、人防工程设计乙级
证书编号：A244007828
城乡规划编制甲级资质证书编号：自资规甲字21440265

建设单位 Client	灵川县中医医院	
工程名称 Project Name	灵川县中医医院康复综合楼建设项目二次装修	
子项名称 Sub-Project		
工程编号 Project No.		子项编号 Sub-Project No.
审 定 Approved by	罗衍波	
审 核 Verified by	辛 乐	
项目负责人 Project manager	辛 乐	
专业负责人 Profession manager	易锡龙	
校 对 Checked by	易锡龙	
设 计 Designer	蒋秀明	
图纸名称 Drawing Title	一层现场墙体图	
专 业 Discipline	装修	阶 段 Stage：施工图
版 次 Version No.	01	图 号 Drawing No.：1F-P01
比 例 Scale	1:100	日 期 Date：2024.07

注册执业专用章 | Stamp of Registration

单位出图专用章 | Stamp of design unit

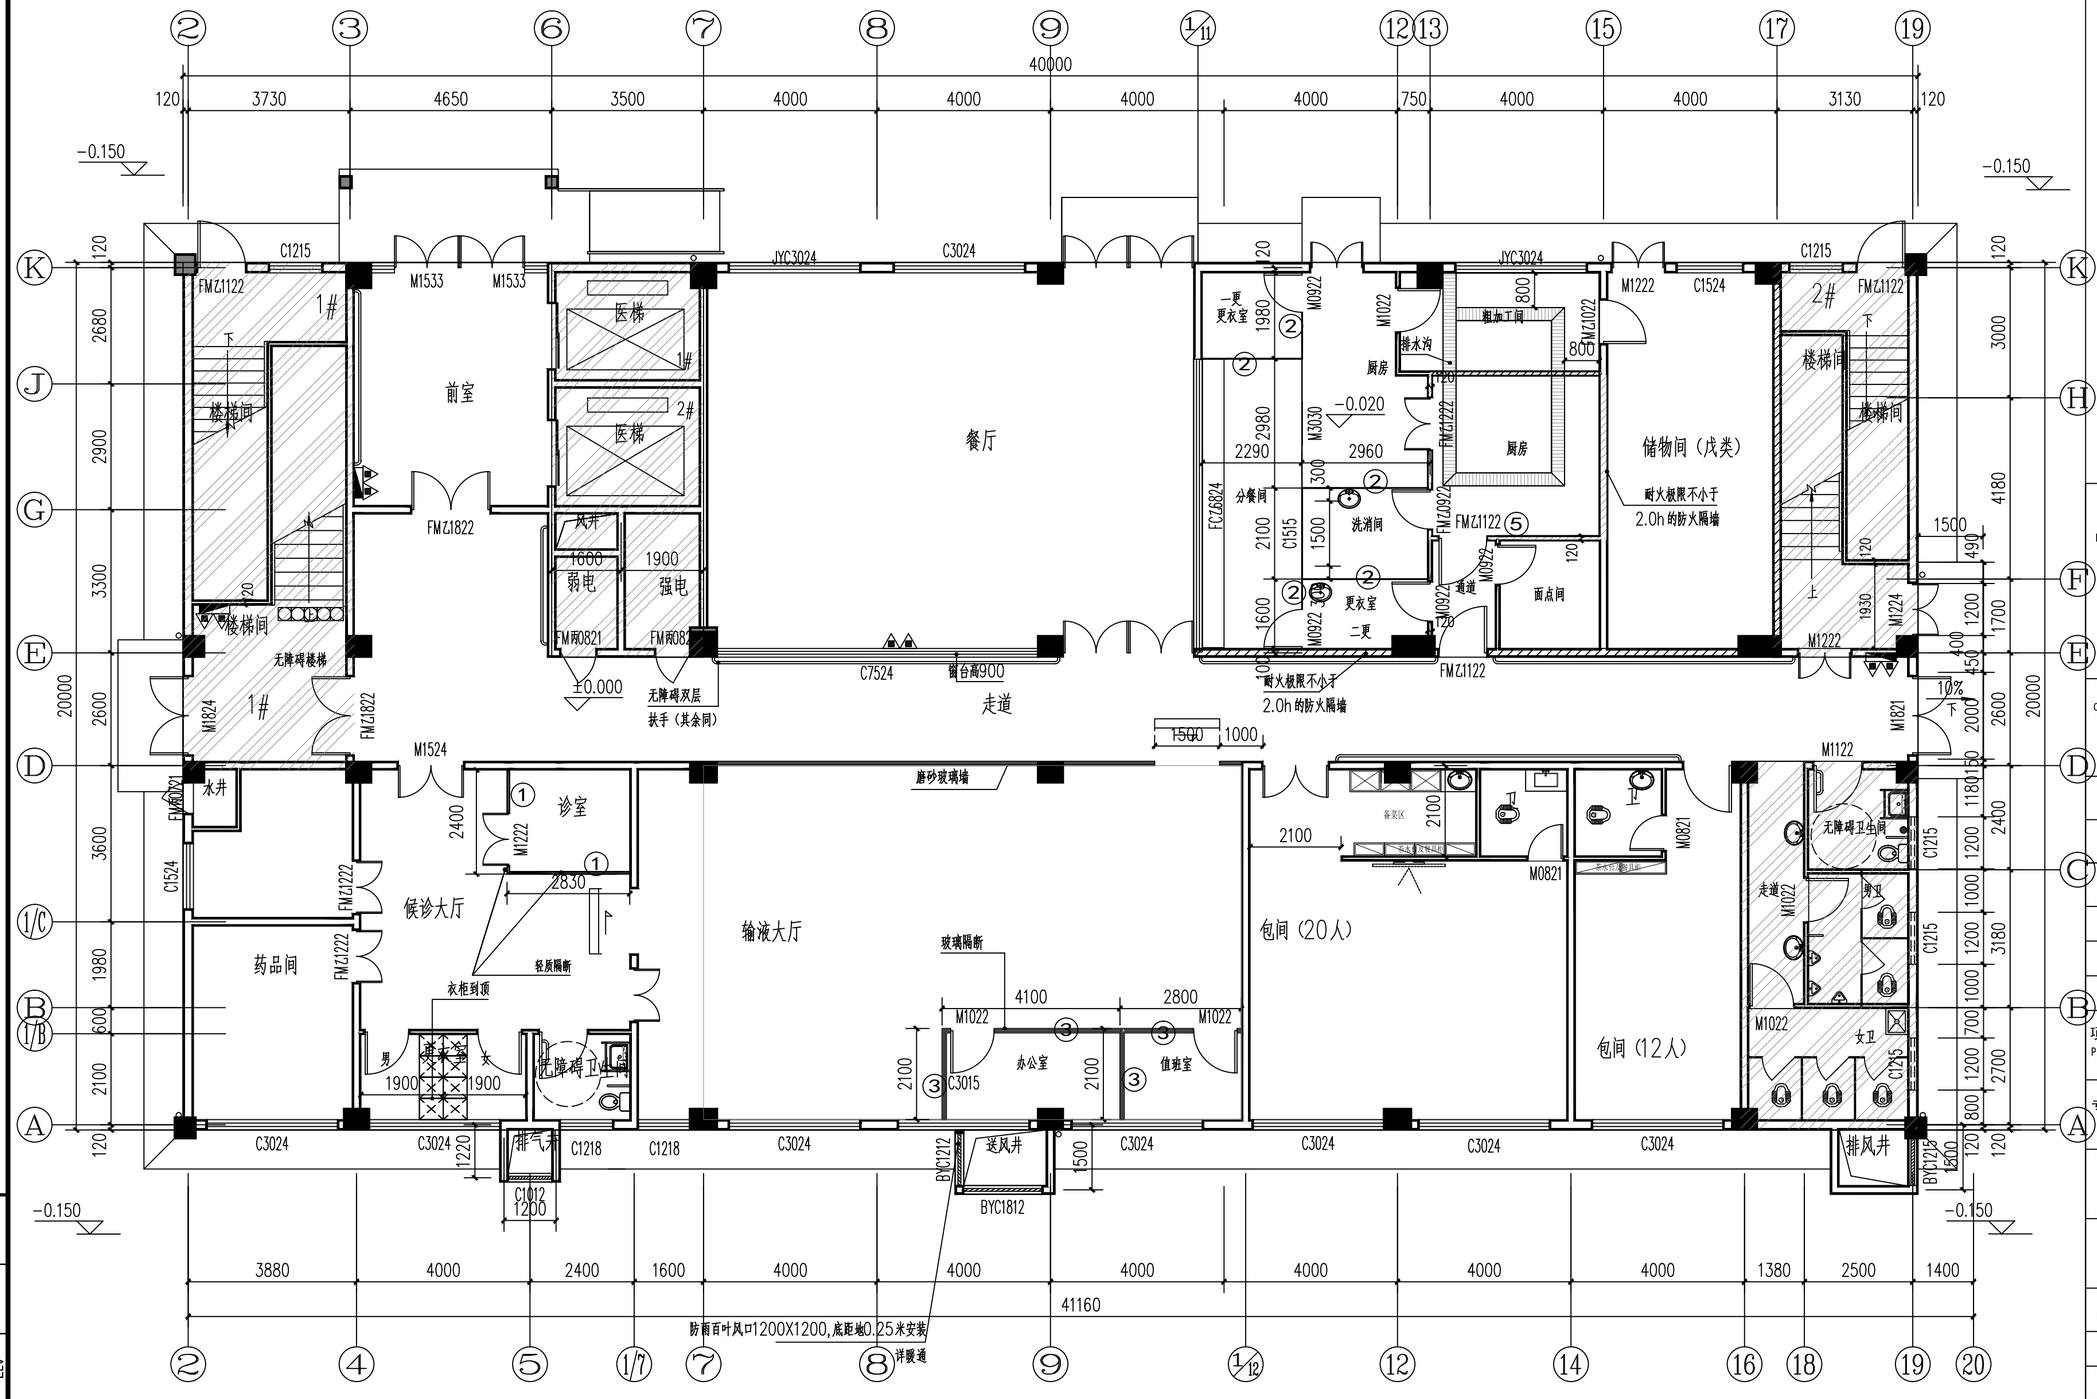

北

一层轻质墙体尺寸定位图 1:100

本层建筑面积：800.00㎡

建筑高度：4m

图纸中 ▨ 表示不在设计区域

墙体符号表

编号	描述	隔墙高	备注
①	表示75型轻钢龙骨双面10mm埃特板隔墙	到楼板底	用于包消火栓时埃特板采用双层
②	表示干挂内墙砖墙面	高出吊顶150mm	3.35米高, 400X800白色瓷砖
③	表示铝合金玻璃隔墙	到楼板底	
⑤	120厚烧结页岩砖砌隔墙	到楼板底	贴400X800白色瓷砖平吊顶

注：1、图中门洞尺寸表示装饰门扇尺寸、除特别标注外，其余门垛宽均为100mm、具体门洞预留尺寸详见门表。
2、轻钢龙骨隔墙预留门洞需镀锌铁方通加固，具体详见MD-05/06。。

备注 COMMENTS

设计单位 DESIGN INSTITUTE

广州博厦建筑设计研究院有限公司
GUANGZHOU BOSHA ARCHITECTURAL DESIGN INSTITUTE CO.,LTD.

证书 CERTIFICATE
建筑工程设计甲级；
给水、排水、桥梁、道路、园林、人防工程设计乙级
证书编号：A244007828
城乡规划编制甲级资质证书编号：
自资规甲字21440265

建设单位 Client	灵川县中医医院		
工程名称 Project Name	灵川县中医医院康复综合楼建设项目二次装修		
子项名称 Sub-Project			
工程编号 Project No.		子项编号 Sub-Project No.	
审 定 Approved by	罗衍波		
审 核 Verified by	辛 乐		
项目负责人 Project manager	辛 乐		
专业负责人 Profession manager	易锡龙		
校 对 Checked by	易锡龙		
设 计 Designer	蒋秀明		
图纸名称 Drawing Title	一层轻质墙体尺寸定位图		
专 业 Discipline	装修	阶 段 Stage	施工图
版 次 Version No.	01	图 号 Drawing No.	1F-P02
比 例 Scale	1:100	日 期 Date	2024.07

注册执业专用章 | Stamp of Registration

单位出图专用章 | Stamp of design unit

会 签 Confirmed by	建筑 Architecture	结构 Structure	给排水 Plumbing	暖通 HVAC	强电 Electricity	弱电 ELV

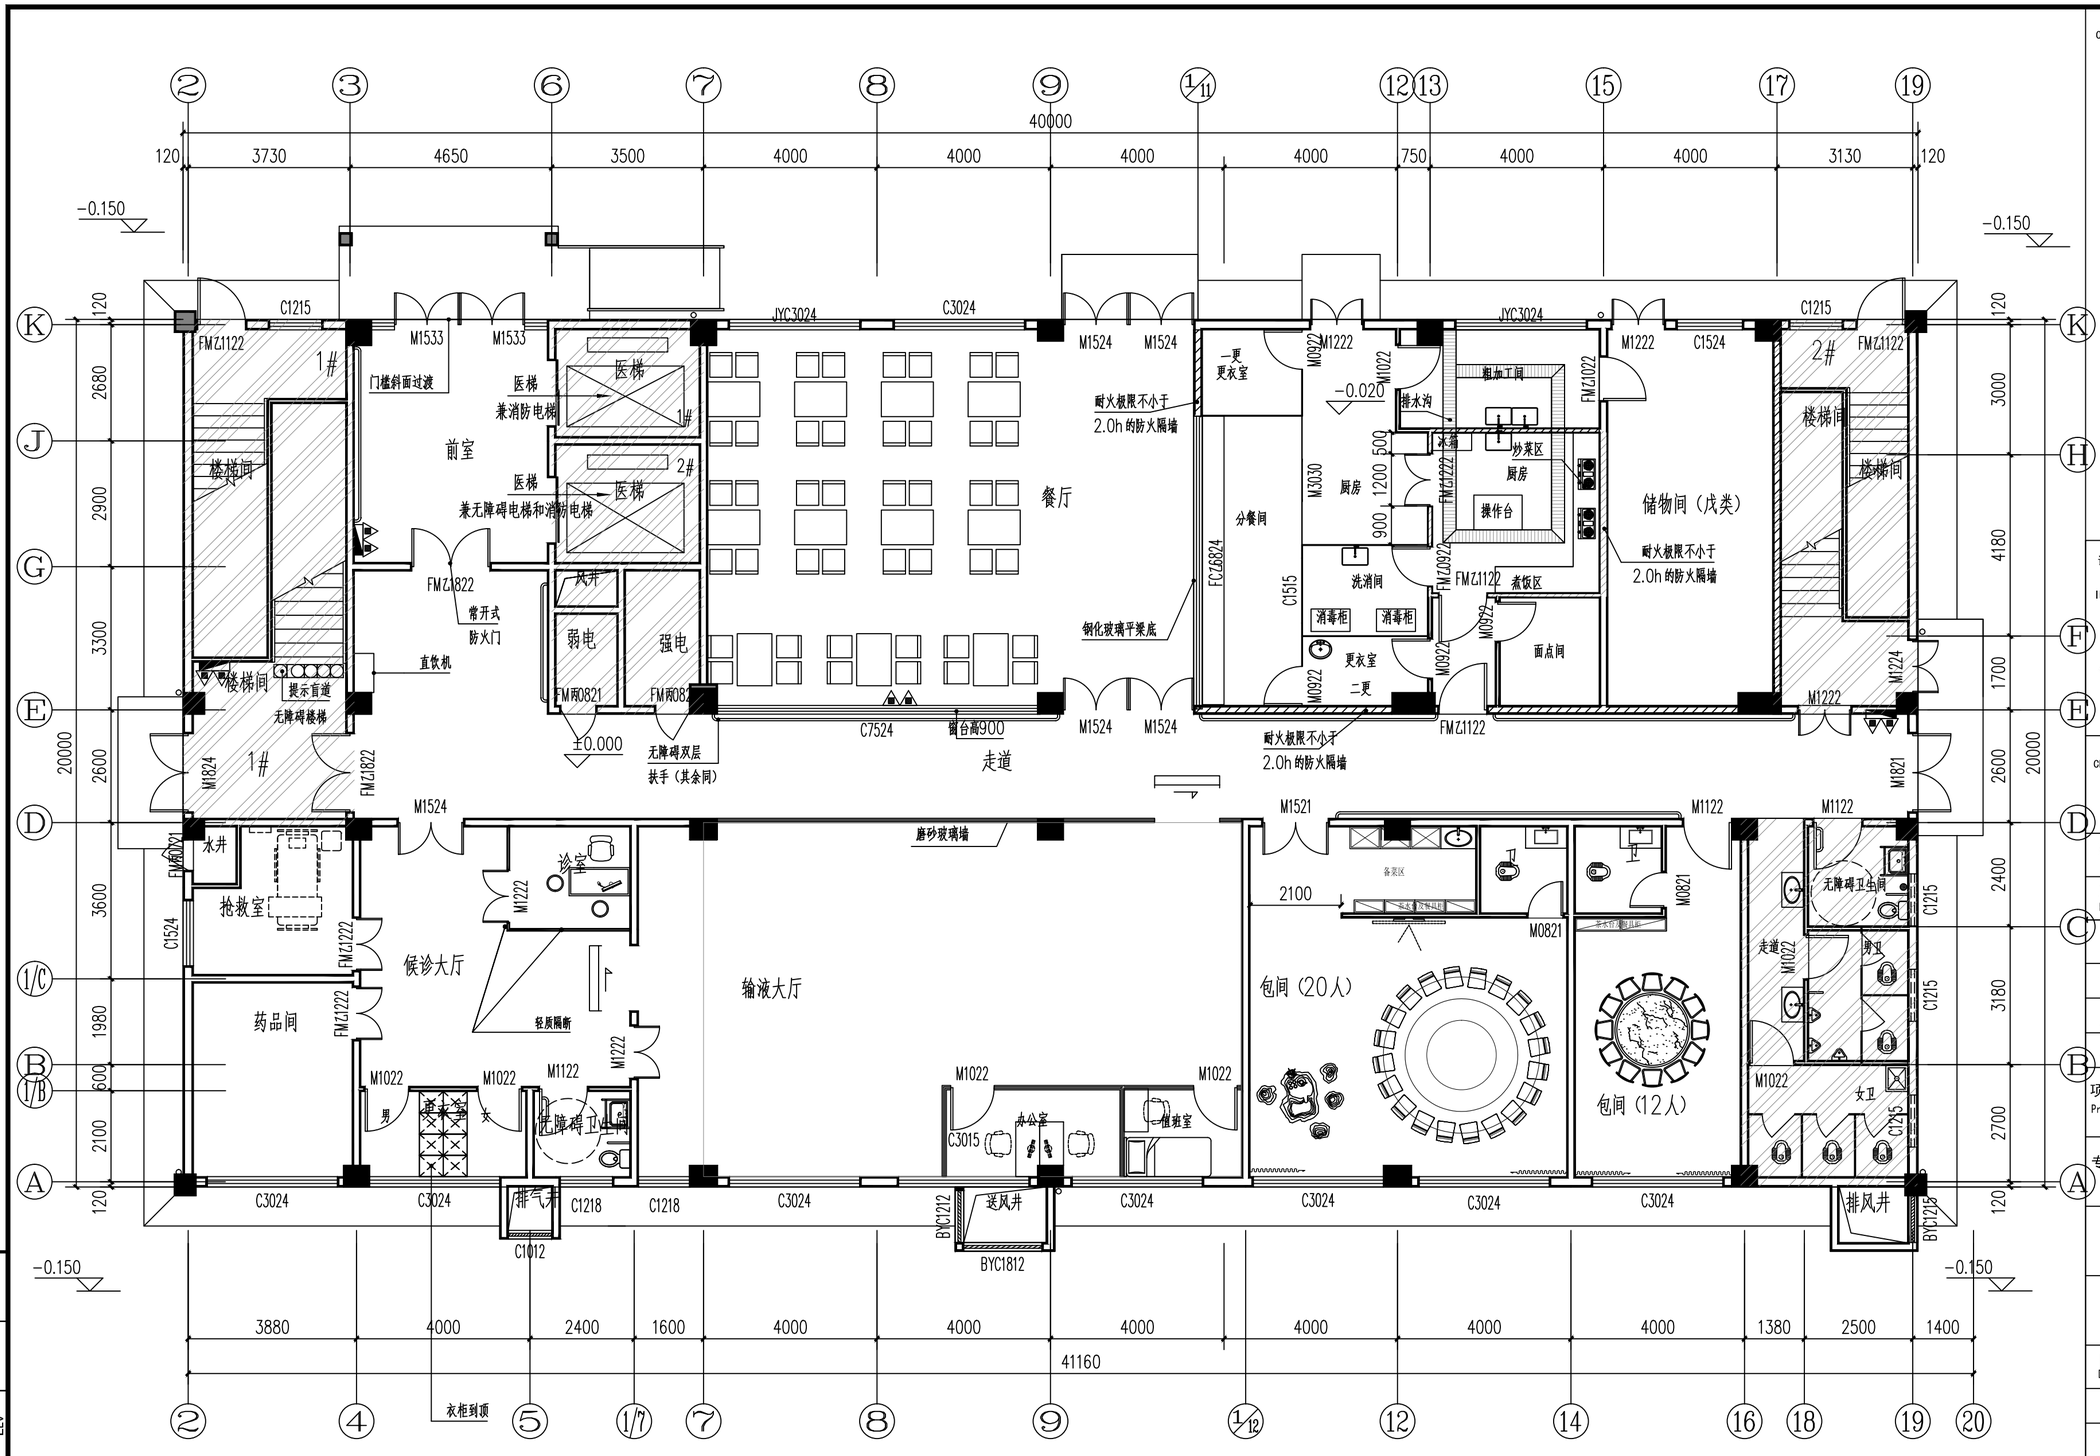

新增门窗表

类型	设计编号	洞口尺寸(mm)	数量	图集名称	页次	选用型号	备注
普通门	M0922	900X2200	3				复合门
	M1022	1000X2200	2				玻璃门
	M1222	1200X2200	1				复合门
	M3030	2960X3000	1				玻璃推拉门
乙级防火门	FMZ0922	900X2200	1				乙级钢质防火门，专业厂家定制
	FMZ1122	1100X2200	1				乙级钢质防火门，专业厂家定制
	FMZ1222	1200X2200	1				乙级钢质防火门，专业厂家定制
普通窗	C1515	1500X1500	1				普通铝合金推拉窗 二等分

北

一层平面布置图 1:100

本层建筑面积：800.00㎡

建筑高度：4m

图纸中 ▨ 表示不在设计区域

会签 Confirmed by

建筑 Architecture	结构 Structure	给排水 Plumbing
暖通 HVAC	强电 Electricity	弱电 ELV

备注
COMMENTS

设计单位
DESIGN INSTITUTE

广州博厦建筑设计研究院有限公司
GUANGZHOU BOSHA ARCHITECTURAL DESIGN INSTITUTE CO.,LTD.

证书 CERTIFICATE
建筑工程设计甲级；
给水、排水、桥梁、道路、园林、人防工程设计乙级
证书编号：A244007828
城乡规划编制甲级资质证书编号：
自资规甲字21440265

建设单位 Client	灵川县中医医院	
工程名称 Project Name	灵川县中医医院康复综合楼建设项目二次装修	
子项名称 Sub-Project		
工程编号 Project No.		子项编号 Sub-Project No.
审 定 Approved by	罗衍波	罗衍波
审 核 Verified by	辛 乐	辛乐
项目负责人 Project manager	辛 乐	辛乐
专业负责人 Profession manager	易锡龙	易锡龙
校 对 Checked by	易锡龙	易锡龙
设 计 Designer	蒋秀明	蒋秀明
图纸名称 Drawing Title	一层平面布置图	

专 业 Discipline	装修	阶 段 Stage	施工图
版 次 Version No.	01	图 号 Drawing No.	1F-P03
比 例 Scale	1:100	日 期 Date	2024.07

注册执业专用章 | Stamp of Registration

单位出图专用章 | Stamp of design unit

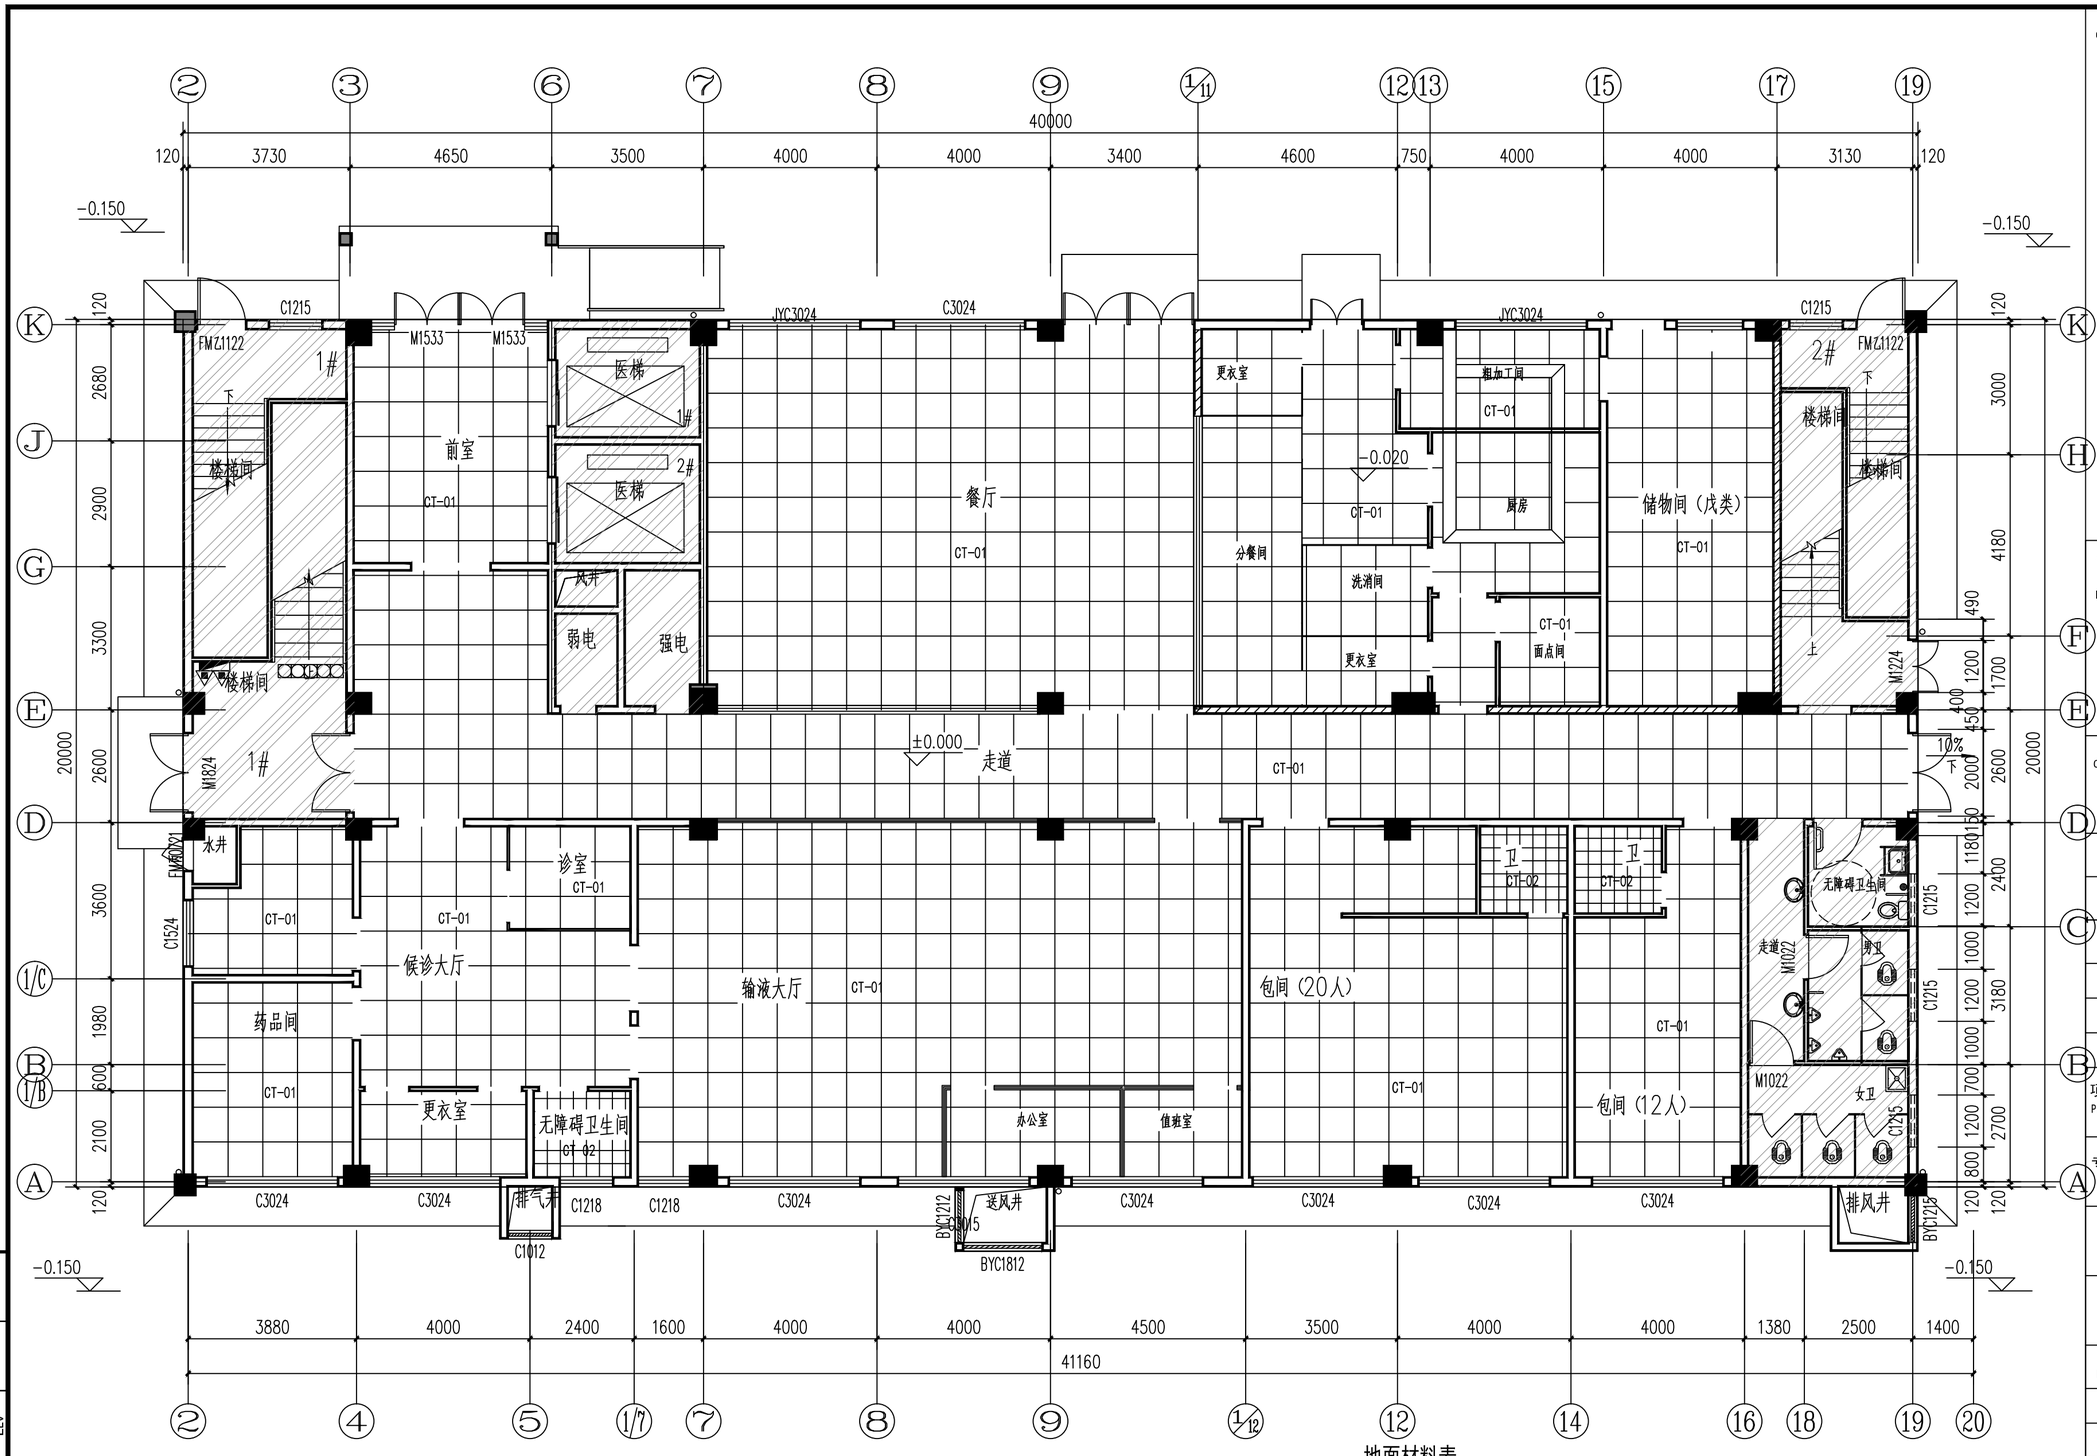

北

一层地面材料布置图 1:100

本层建筑面积：800.00㎡

建筑高度：4m

图纸中 ▨ 表示不在设计区域

地面材料表

编号	名称（单位：mm）	规格	颜色	备注
CT-01	防滑亚光砖	800x800mm	米黄色	采购800X800mm（餐厅地砖为灰色）
CT-02	防滑亚光砖	300x300mm	浅灰白色	采购300X300mm

注：1、亚光砖留2mm缝填专用填缝剂（白色）。

2、地面铺砖与墙面贴砖同时出现在一个区域时，地面砖缝与墙面砖缝要对接。

备注
COMMENTS

设计单位
DESIGN INSTITUTE

广州博厦建筑设计研究院有限公司
GUANGZHOU BOSHA ARCHITECTURAL DESIGN INSTITUTE CO.,LTD.

证书 CERTIFICATE
建筑工程设计甲级；
给水、排水、桥梁、道路、园林、人防工程设计乙级
证书编号：A244007828
城乡规划编制甲级资质证书编号：
自资规甲字21440265

建设单位 Client	灵川县中医医院	
工程名称 Project Name	灵川县中医医院康复综合楼建设项目二次装修	
子项名称 Sub-Project		
工程编号 Project No.		子项编号 Sub-Project No.
审 定 Approved by	罗衍波	
审 核 Verified by	辛 乐	
项目负责人 Project manager	辛 乐	
专业负责人 Profession manager	易锡龙	
校 对 Checked by	易锡龙	
设 计 Designer	蒋秀明	
图纸名称 Drawing Title	一层地面材料布置图	
专 业 Discipline	装修	阶 段 Stage: 施工图
版 次 Version No.	01	图 号 Drawing No.: 1F-P04
比 例 Scale	1:100	日 期 Date: 2024.07

注册执业专用章 | Stamp of Registration

单位出图专用章 | Stamp of design unit

会 签 Confirmed by

建筑 Architecture	结 构 Structure	给排水 Plumbing
暖 通 HVAC	强 电 Electricity	弱 电 ELV

一层立面索引图 1:100

本层建筑面积：800.00㎡

建筑高度：4m

图纸中 ▨ 表示不在设计区域

北

立面索引表

编号	内墙面装饰做法：	备注
Ⓐ	墙面、柱面：400X800mm墙面砖（CT-03）贴至吊顶高	公共走道+PVC扶手
Ⓑ	墙面、柱面：腻子涂料饰面（PT-04），100mm踢脚线	详见DY-01/02
Ⓒ	墙面、柱面：墙面砖（CT-03）贴至吊顶高	墙砖尺寸：400X800mm、300X600mm
Ⓓ	墙面、柱面：400X800mm墙面砖（CT-03）贴至吊顶高，800mm防火板墙裙（FB-01），100mm瓷砖踢脚线	
Ⓔ	墙面、柱面医疗防撞板到顶（KA-02），100mm地胶板上墙	参见DY-12/01
Ⓕ	墙面、柱面医疗防撞板到顶（KA-01），100mm地胶板上墙	公共走道+PVC扶手
Ⓖ	墙面、柱面医疗防撞板到顶（KA-02），800mm防火板墙裙（FB-01），100mm踢脚线	
Ⓗ	墙面、柱面：800X800mm墙面砖（CT-04）贴至吊顶高	电梯厅
Ⓙ	墙面、柱面医疗防撞板到顶（KA-01），100mm踢脚线上墙	

1、所有公共区域和通道的医疗防撞板墙裙阳角处理，具体详见DY-10/01。
2、所有医疗防撞板到顶区域饰面阳角处理，具体详见DY-10/02、03，阴角处理具体详见DY-10/03、04，所有防火板饰面阳角处理，具体详见DY-03/01。
3、挂式洗手盆详见DY-08/02；
4、本项目直饮机由甲方提供，图中所示家具均为甲方提供。
5、图纸中的门窗（除新增门窗表外门窗）均为土建原有门窗。

会签 Confirmed by	建筑 Architecture	结构 Structure	给排水 Plumbing	暖通 HVAC	强电 Electricity	弱电 ELV

备注 COMMENTS

设计单位 DESIGN INSTITUTE

广州博厦建筑设计研究院有限公司
GUANGZHOU BOSHA ARCHITECTURAL DESIGN INSTITUTE CO.,LTD.

证书 CERTIFICATE：建筑工程设计甲级；给水、排水、桥梁、道路、园林、人防工程设计乙级
证书编号：A244007828
城乡规划编制甲级资质证书编号：自资规甲字21440265

建设单位 Client	灵川县中医医院		
工程名称 Project Name	灵川县中医医院康复综合楼建设项目二次装修		
子项名称 Sub-Project			
工程编号 Project No.		子项编号 Sub-Project No.	
审 定 Approved by	罗衍波		
审 核 Verified by	辛 乐		
项目负责人 Project manager	辛 乐		
专业负责人 Profession manager	易锡龙		
校 对 Checked by	易锡龙		
设 计 Designer	蒋秀明		
图纸名称 Drawing Title	一层立面索引图		
专 业 Discipline	装修	阶 段 Stage	施工图
版 次 Version No.	01	图 号 Drawing No.	1F-P05
比 例 Scale	1:100	日 期 Date	2024.07

注册执业专用章 | Stamp of Registration

单位出图专用章 | Stamp of design unit

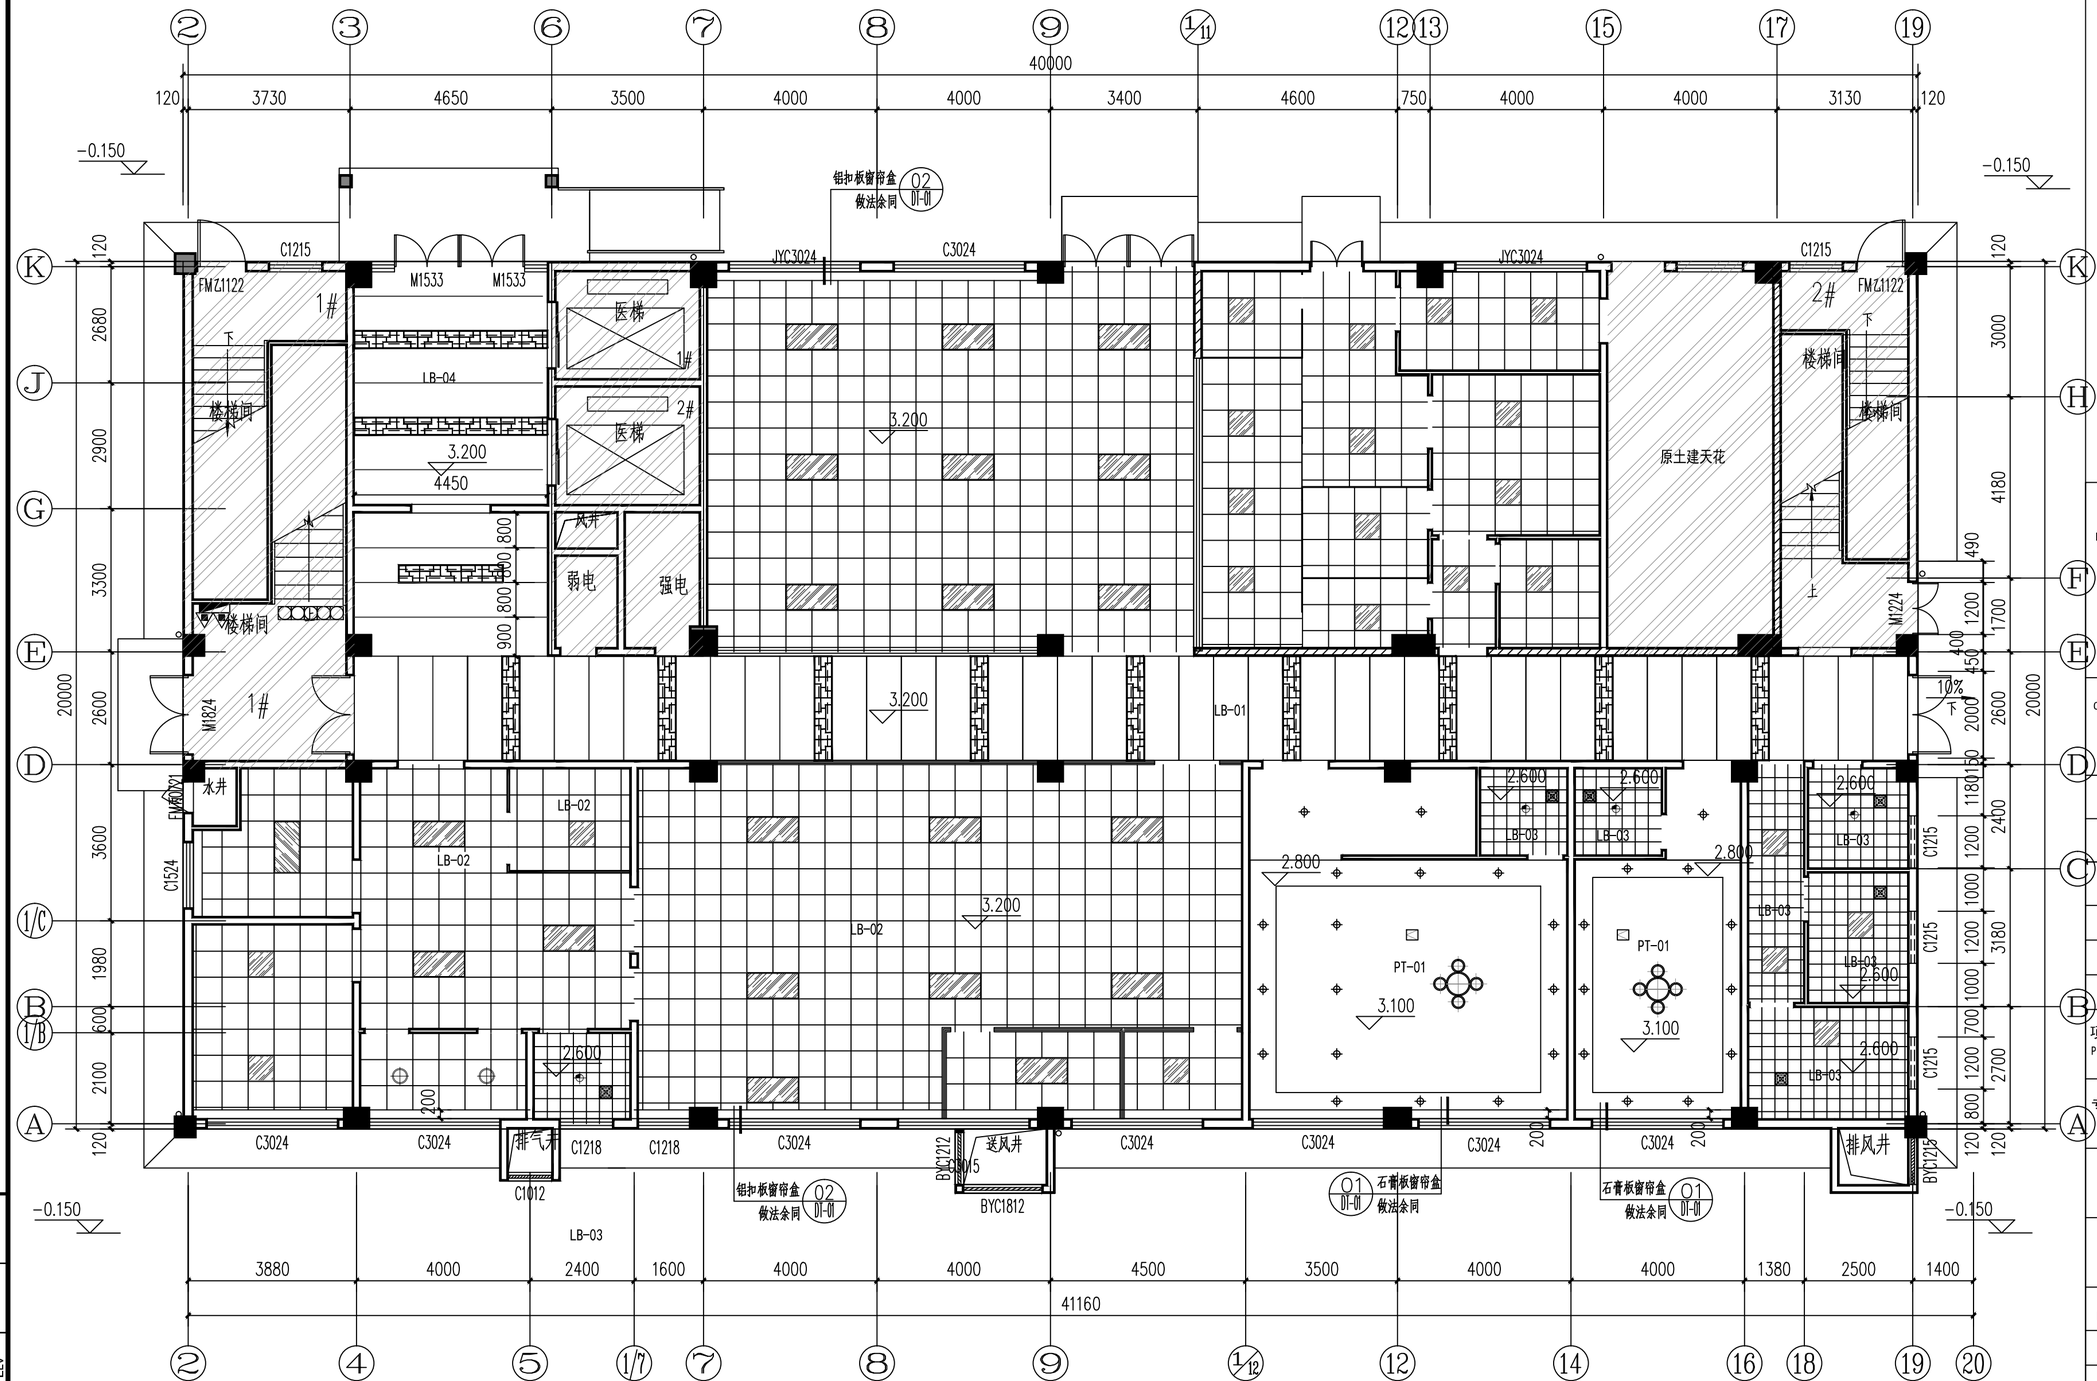

北

一层天面布置图 1:100

本层建筑面积：800.00㎡

建筑高度：4m

图纸中 ▨ 表示不在设计区域

天面材料表

编号	名称（单位：mm）	备注
PT-01	表示腻子涂料饰面（白色）	用于包间
LB-01	表示800X2400X1.0铝扣板（微孔）	（暗骨、斜边）用于公共走道、电梯前室
LB-02	表示600X600X0.8铝扣板	（暗骨、斜边）
LB-03	表示300X300X0.6铝扣板	（暗骨、直边）用于卫生间
LB-04	表示800X4450X1.0铝扣板（微孔）	（暗骨、斜边）定制尺寸详平面

注：1、涂料天面采用上人轻钢龙骨9.5mm双层石膏板基层，涂料天面与墙面的阴角均采用阴线护角收口，具体详见DT-08；
2、当装修吊顶完成面与建筑天花板高度超过1500mm时;需用30x30的角钢（横纵跨度为2000x2000mm）加固;涂料天面反向支撑吊顶做法详见DT-03/01。
3、涂料天面长度达到15~20米时需留出分裂缝，具体做法详见DT-05/05。
4、涂料天面采用成品检修口,上人龙骨检修口龙骨加固详见DT-07(图中显示检修口位置仅供参考，数量以现场实际数量为准)；
5、排风扇、空调风口布置，详见安装类图纸；
6、装饰性风口做法详见DT-09,布置位置详见安装类图纸。

会签 Confirmed by

建筑 Architecture	结构 Structure	给排水 Plumbing
暖通 HVAC	强电 Electricity	弱电 ELV

备注 COMMENTS

设计单位 DESIGN INSTITUTE

广州博厦建筑设计研究院有限公司
GUANGZHOU BOSHA ARCHITECTURAL DESIGN INSTITUTE CO.,LTD.

证书 CERTIFICATE
建筑工程设计甲级；
给水、排水、桥梁、道路、园林、人防工程设计乙级
证书编号：A244007828
城乡规划编制甲级资质证书编号：
自资规甲字21440265

建设单位 Client	灵川县中医医院		
工程名称 Project Name	灵川县中医医院康复综合楼建设项目二次装修		
子项名称 Sub-Project			
工程编号 Project No.		子项编号 Sub-Project No.	
审定 Approved by	罗衍波		
审核 Verified by	辛 乐		
项目负责人 Project manager	辛 乐		
专业负责人 Profession manager	易锡龙		
校对 Checked by	易锡龙		
设计 Designer	蒋秀明		
图纸名称 Drawing Title	一层天面布置图		
专业 Discipline	装修	阶段 Stage	施工图
版次 Version No.	01	图号 Drawing No.	1F-P04
比例 Scale	1:100	日期 Date	2024.07

注册执业专用章 | Stamp of Registration

单位出图专用章 | Stamp of design unit

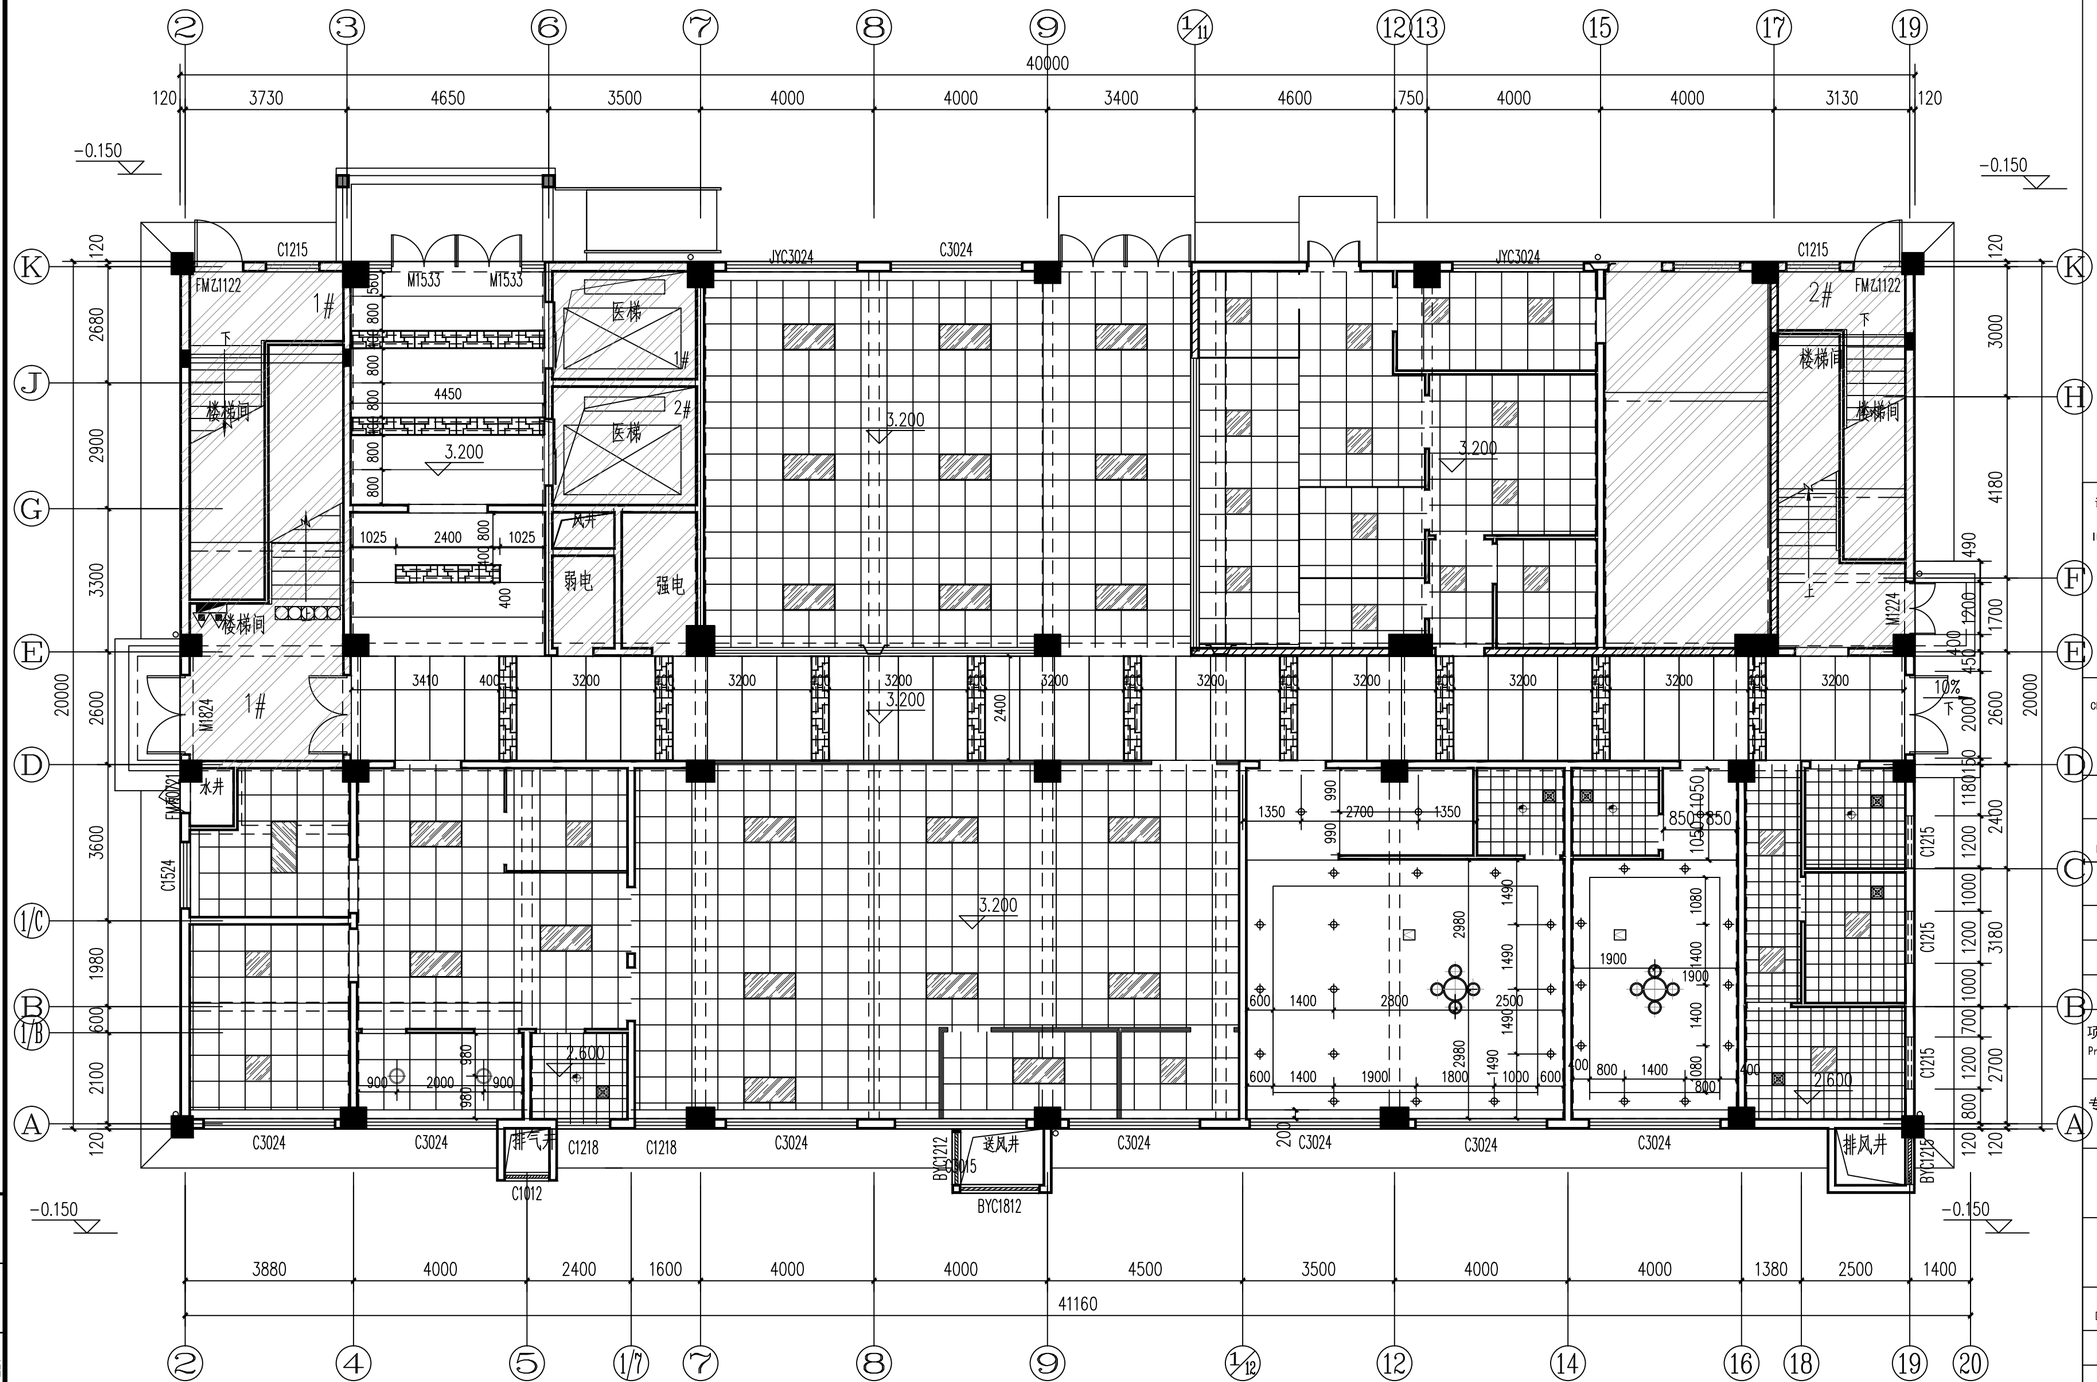

北

一层灯具尺寸定位图 1:100

本层建筑面积：800.00㎡

建筑高度：4m

图纸中 表示不在设计区域

表示结构梁

图纸中 表示300mmX300mm吸顶式排气扇

天花图例

图例	名称	备注
	Φ75 LED射灯（5W 防炫可调角度）	距墙面300mm安装
	Φ150 防炫圆形LED筒灯（12W）	
	Φ150 防炫圆形LED防雾面板灯（9W）	卫生间对，天面居中安装
	Φ150 圆形LED面板灯（22~25W）	天面居中安装
	600mmX600mmLED嵌入式面板灯盘(40W)	
	600mmX1200mmLED嵌入式面板灯盘(72W)	
	800mmX1200mmLED嵌入式面板灯盘(72W)	
	吸顶灯(15W)	天面居中安装（详特殊标注外）
	暗藏LED灯管灯带(12W/1米)	
	定制中式花格造型灯（双排LED T5灯管/15W米）	长度定制详见天面

天花图例

图例	名称	备注
	吸顶式排气扇	
	窗帘	
	床帘轨、医用床帘/输液轨	
	550mmX550mm检修口	

备注
COMMENTS

设计单位 DESIGN INSTITUTE

广州博厦建筑设计研究院有限公司
GUANGZHOU BOSHA ARCHITECTURAL DESIGN INSTITUTE CO.,LTD.

证书 CERTIFICATE
建筑工程设计甲级；
给水、排水、桥梁、道路、园林、人防工程设计乙级
证书编号：A244007828
城乡规划编制甲级资质证书编号：
自资规甲字21440265

建设单位 Client	灵川县中医医院		
工程名称 Project Name	灵川县中医医院康复综合楼建设项目二次装修		
子项名称 Sub-Project			
工程编号 Project No.		子项编号 Sub-Project No.	
审定 Approved by	罗衍波		
审核 Verified by	辛乐		
项目负责人 Project manager	辛乐		
专业负责人 Profession manager	易锡龙		
校对 Checked by	易锡龙		
设计 Designer	蒋秀明		
图纸名称 Drawing Title	一层灯具尺寸定位图		
专业 Discipline	装修	阶段 Stage	施工图
版次 Version No.	01	图号 Drawing No.	1F-P04
比例 Scale	1:100	日期 Date	2024.07

注册执业专用章 Stamp of Registration

单位出图专用章 Stamp of design unit

会签 Confirmed by	建筑 Architecture	结构 Structure	给排水 Plumbing	暖通 HVAC	强电 Electricity	弱电 ELV

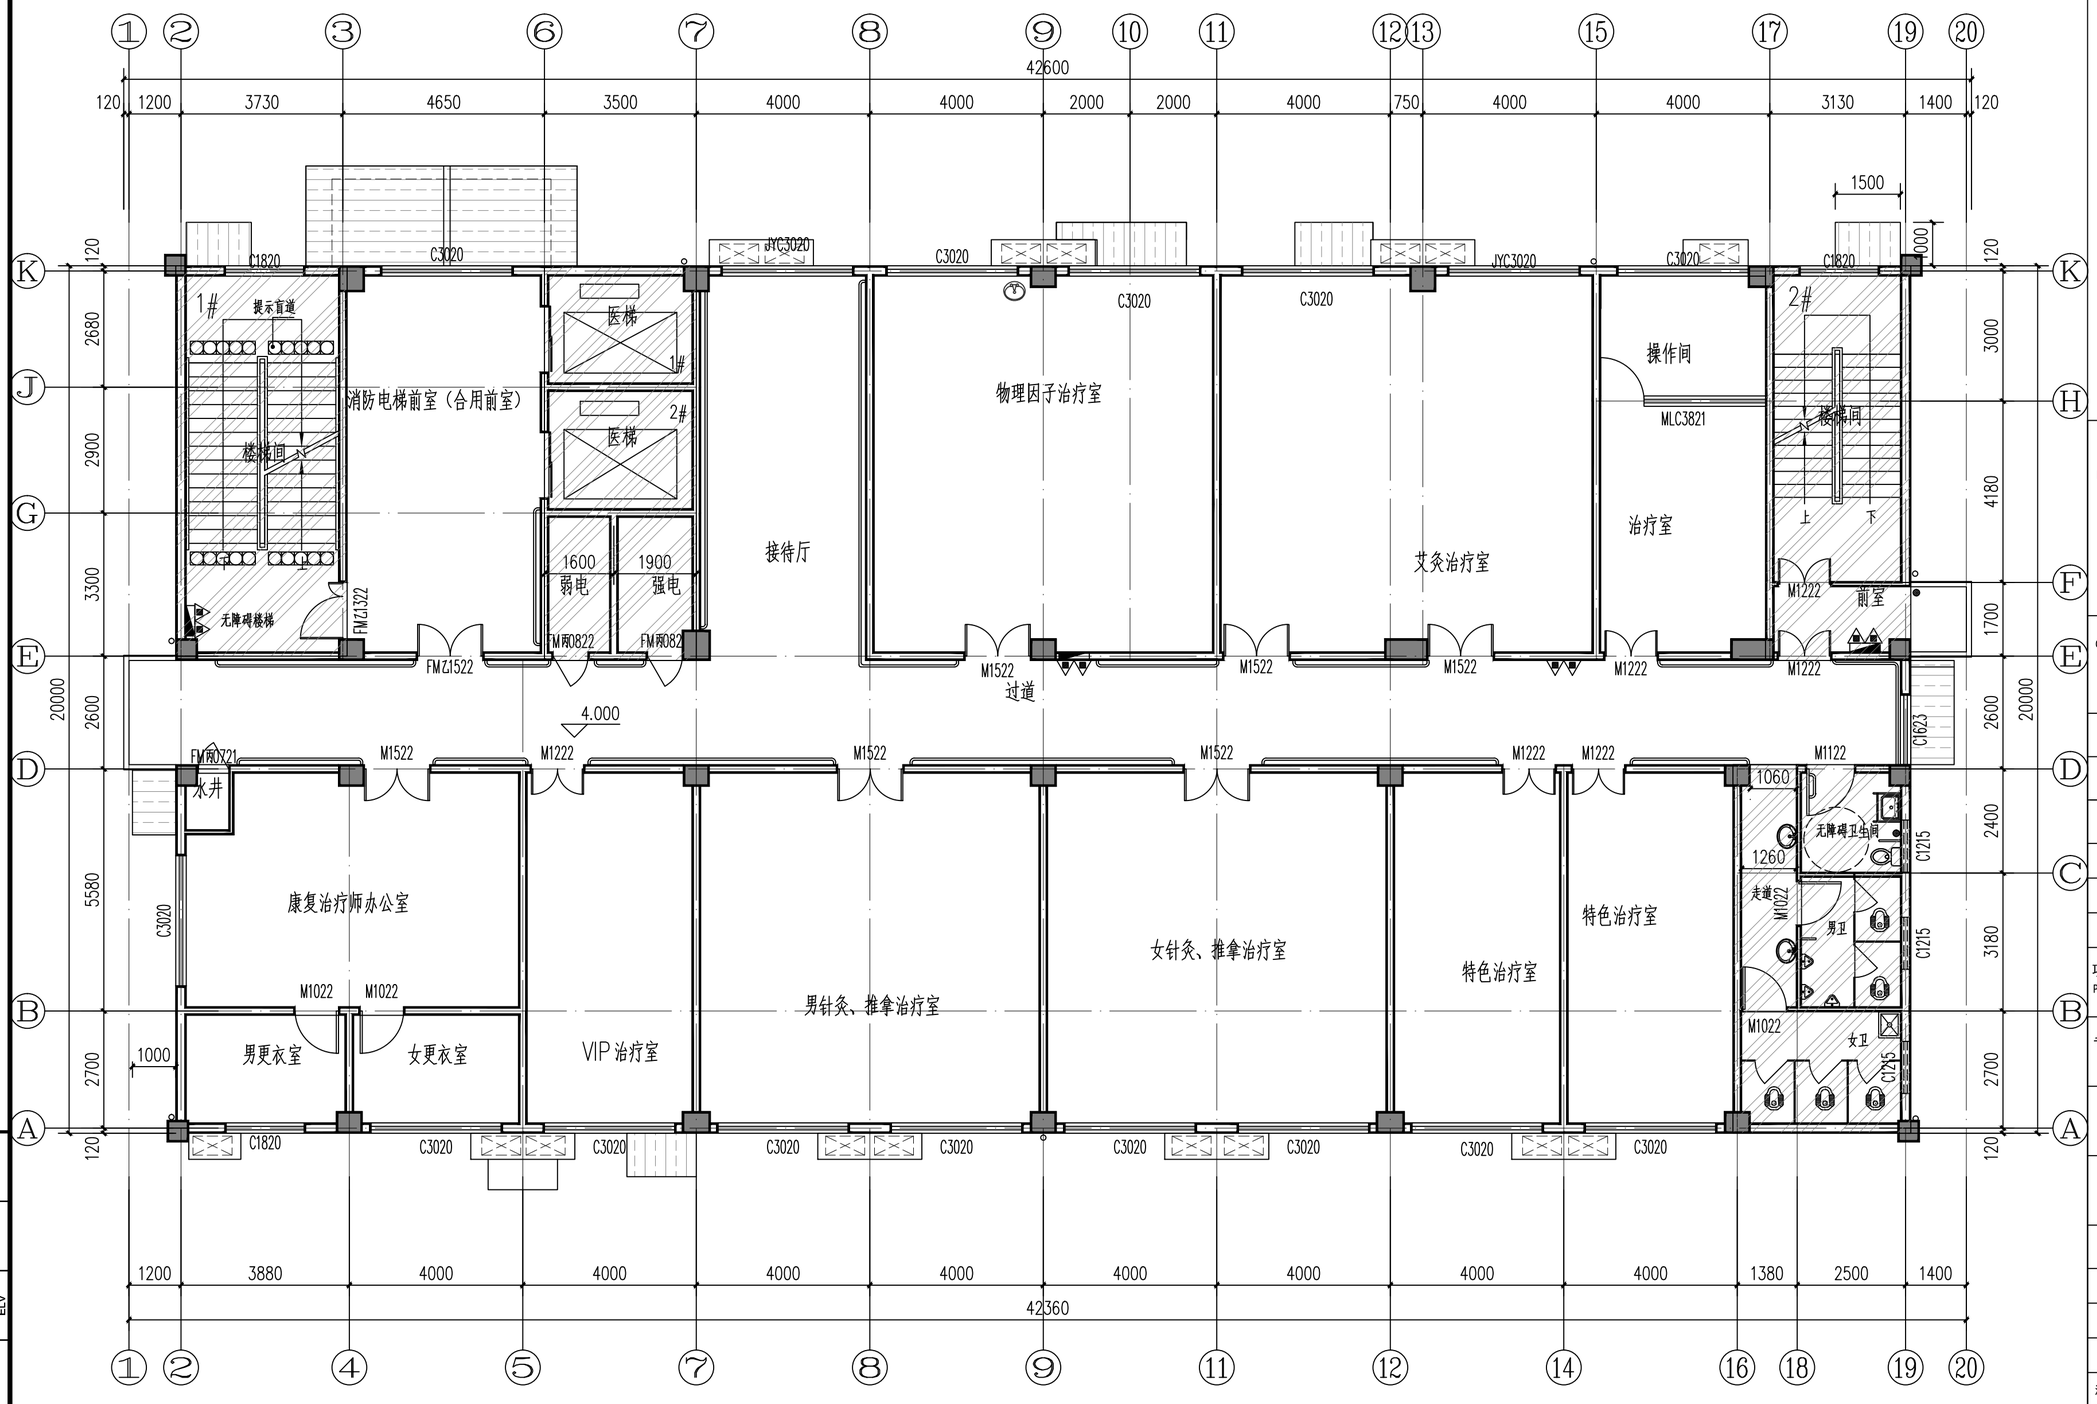

二层现场墙体图 1:100

本层建筑面积：802.61m²

建筑层高：3.6m

图纸中 表示不在设计区域

会签 Confirmed by

建筑 Architecture	结构 Structure	给排水 Plumbing
暖通 HVAC	强电 Electricity	弱电 ELV

备注 COMMENTS

设计单位 DESIGN INSTITUTE

广州博厦建筑设计研究院有限公司
GUANGZHOU BOSHA ARCHITECTURAL DESIGN INSTITUTE CO.,LTD.

证书 CERTIFICATE：建筑工程设计甲级；给水、排水、桥梁、道路、园林、人防工程设计乙级
证书编号：A244007828
城乡规划编制甲级资质证书编号：自资规甲字21440265

建设单位 Client	灵川县中医医院		
工程名称 Project Name	灵川县中医医院康复综合楼建设项目二次装修		
子项名称 Sub-Project			
工程编号 Project No.		子项编号 Sub-Project No.	
审定 Approved by	罗衍波		
审核 Verified by	辛乐		
项目负责人 Project manager	辛乐		
专业负责人 Profession manager	易锡龙		
校对 Checked by	易锡龙		
设计 Designer	蒋秀明		
图纸名称 Drawing Title	二层现场墙体图		
专业 Discipline	装修	阶段 Stage	施工图
版次 Version No.	01	图号 Drawing No.	2F-P01
比例 Scale	1:100	日期 Date	2024.07

注册执业专用章 | Stamp of Registration

单位出图专用章 | Stamp of design unit

新增门窗表

类型	设计编号	洞口尺寸(mm)	数量	图集名称	页次	选用型号	备注
普通门	M1022	1000X2200	1				夹木门

二层轻质墙体尺寸定位图 1:100

本层建筑面积：802.61m²

建筑层高：3.6m

图纸中 表示不在设计区域

墙体符号表

编号	描述	隔墙高	备注
①	表示75型轻钢龙骨双面10mm埃特板隔墙	到楼板底	

注：1、图中门洞尺寸表示装饰门扇尺寸、除特别标注外，其余门垛宽均为100mm、具体门洞预留尺寸详见门表。
2、轻钢龙骨隔墙预留门洞需镀锌铁方通加固，具体详见MD-05/06。。

会签 Confirmed by

建筑 Architecture	结构 Structure	给排水 Plumbing
暖通 HVAC	强电 Electricity	弱电 ELV

备注 COMMENTS

设计单位 DESIGN INSTITUTE

广州博厦建筑设计研究院有限公司
GUANGZHOU BOSHA ARCHITECTURAL DESIGN INSTITUTE CO.,LTD.

证书 CERTIFICATE：建筑工程设计甲级；给水、排水、桥梁、道路、园林、人防工程设计乙级
证书编号：A244007828
城乡规划编制甲级资质证书编号：自资规甲字21440265

建设单位 Client	灵川县中医医院		
工程名称 Project Name	灵川县中医医院康复综合楼建设项目二次装修		
子项名称 Sub-Project			
工程编号 Project No.		子项编号 Sub-Project No.	
审定 Approved by	罗衍波		
审核 Verified by	辛乐		
项目负责人 Project manager	辛乐		
专业负责人 Profession manager	易锡龙		
校对 Checked by	易锡龙		
设计 Designer	蒋秀明		
图纸名称 Drawing Title	二层轻质墙体尺寸定位图		
专业 Discipline	装修	阶段 Stage	施工图
版次 Version No.	01	图号 Drawing No.	2F-P02
比例 Scale	1:100	日期 Date	2024.07

注册执业专用章 | Stamp of Registration

单位出图专用章 | Stamp of design unit

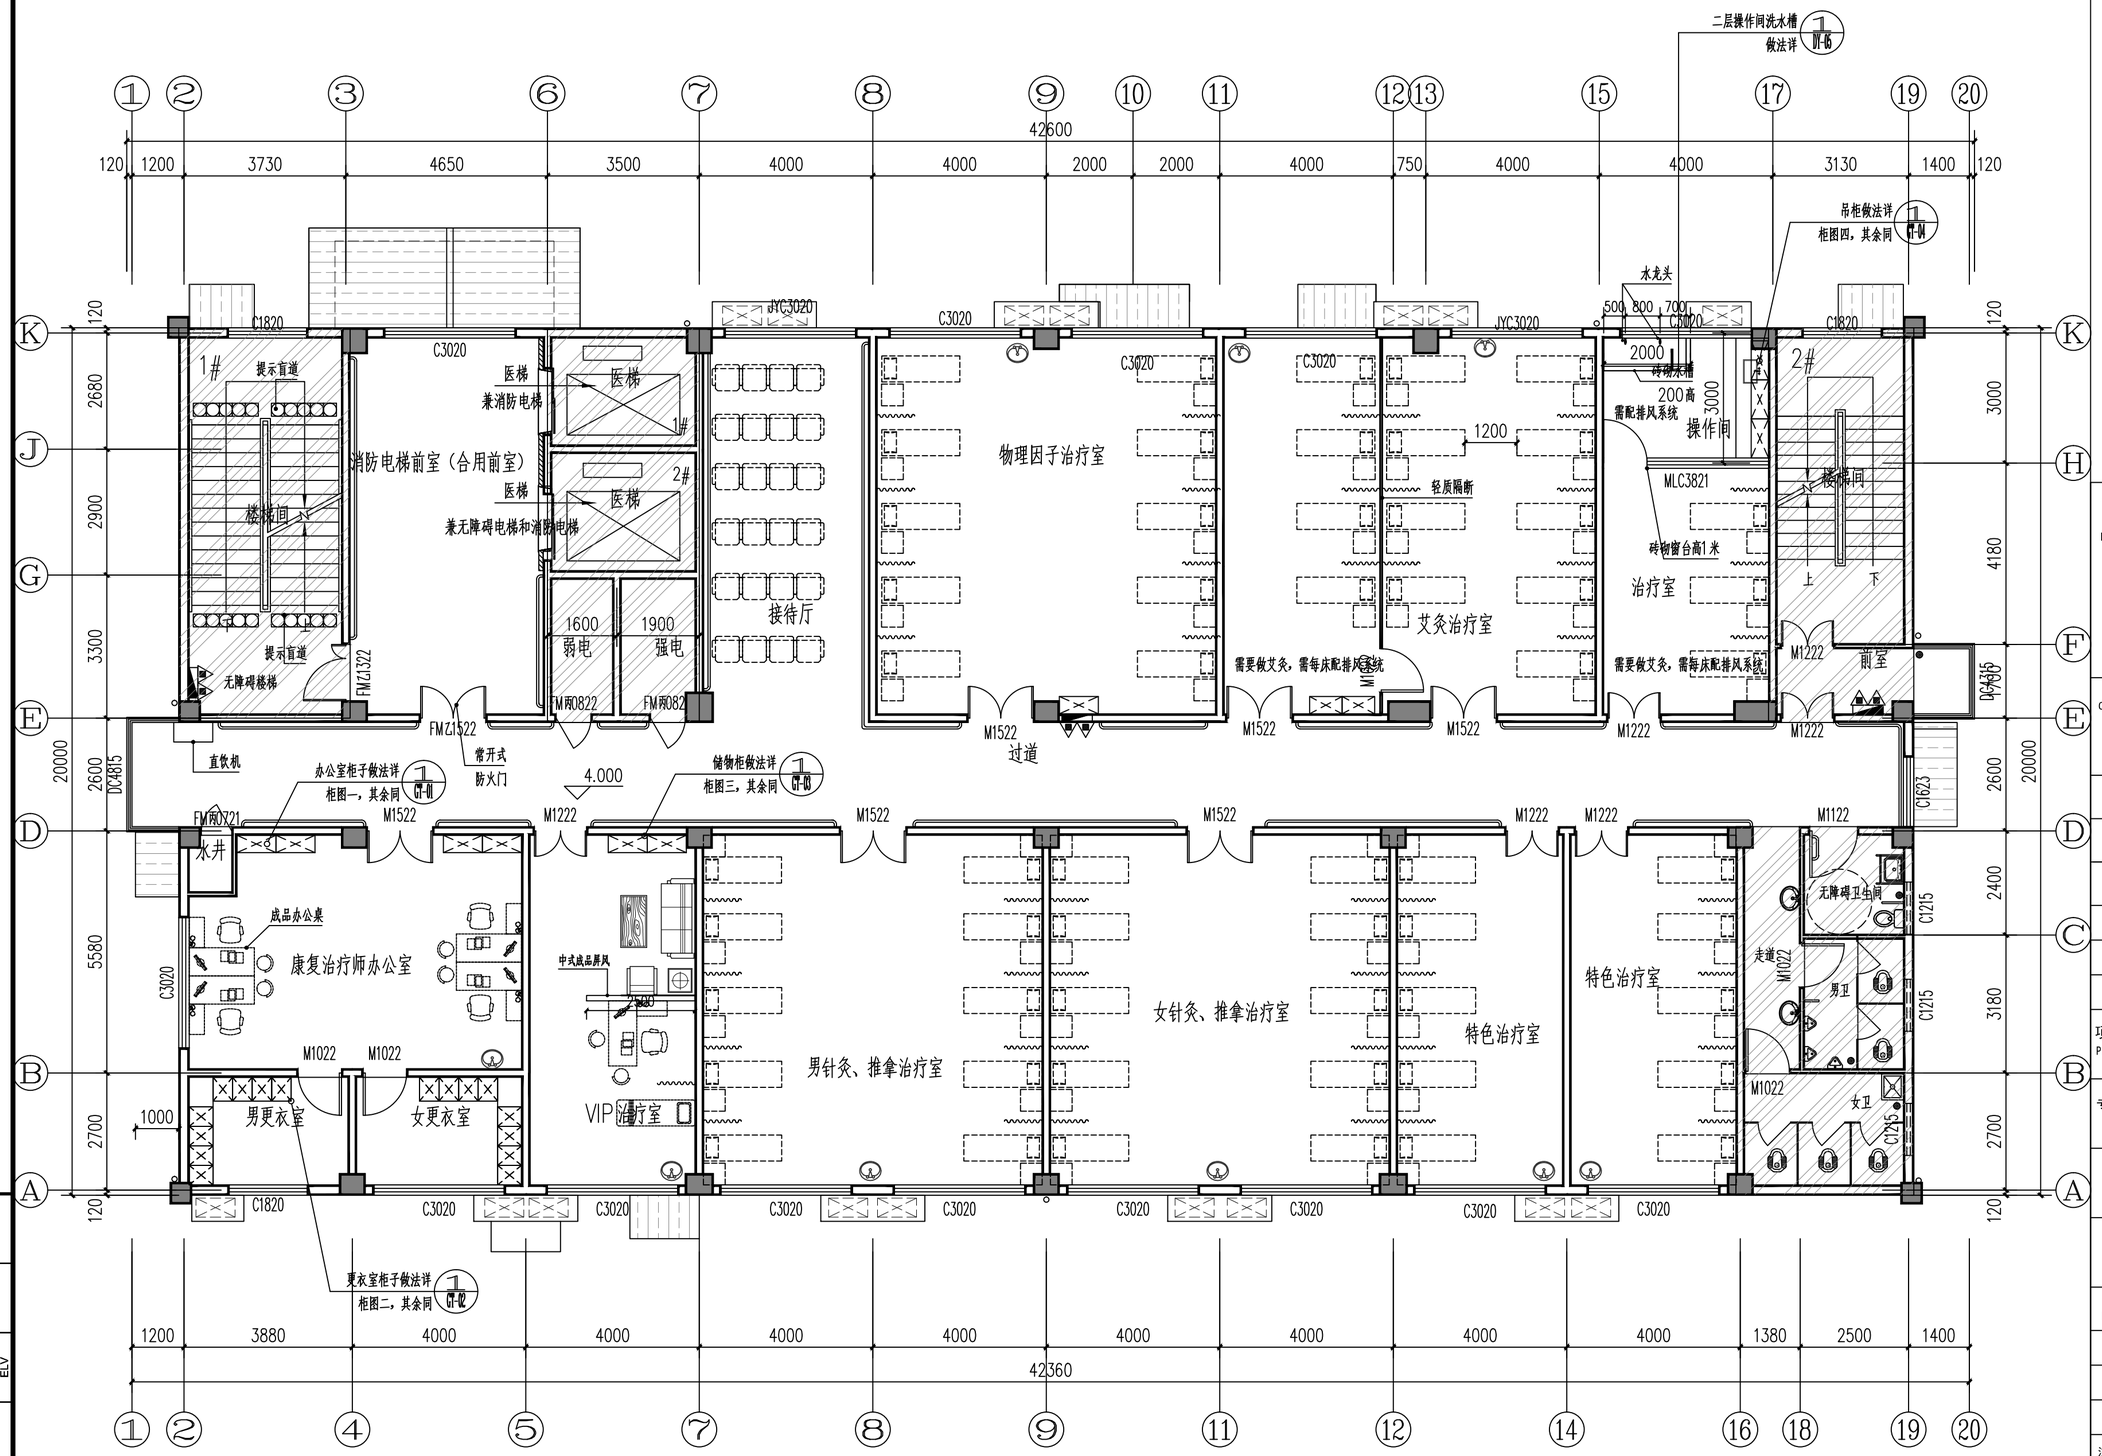

二层平面布置图 1:100

本层建筑面积：802.61㎡

建筑层高：3.6m

图纸中 ▨ 表示不在设计区域

会签 Confirmed by	
建筑 Architecture	
结构 Structure	
给排水 Plumbing	
暖通 HVAC	
强电 Electricity	
弱电 ELV	

备注 COMMENTS

设计单位 DESIGN INSTITUTE

广州博厦建筑设计研究院有限公司
GUANGZHOU BOSHA ARCHITECTURAL DESIGN INSTITUTE CO.,LTD.

证书 CERTIFICATE：建筑工程设计甲级；给水、排水、桥梁、道路、园林、人防工程设计乙级
证书编号：A244007828
城乡规划编制甲级资质证书编号：自资规甲字21440265

建设单位 Client	灵川县中医医院
工程名称 Project Name	灵川县中医医院康复综合楼建设项目二次装修
子项名称 Sub-Project	
工程编号 Project No.	子项编号 Sub-Project No.
审定 Approved by	罗衍波
审核 Verified by	辛 乐
项目负责人 Project manager	辛 乐
专业负责人 Profession manager	易锡龙
校对 Checked by	易锡龙
设计 Designer	蒋秀明
图纸名称 Drawing Title	二层平面布置图

专业 Discipline	装修	阶段 Stage	施工图
版次 Version No.	01	图号 Drawing No.	2F-P03
比例 Scale	1:100	日期 Date	2024.07

注册执业专用章 | Stamp of Registration

单位出图专用章 | Stamp of design unit

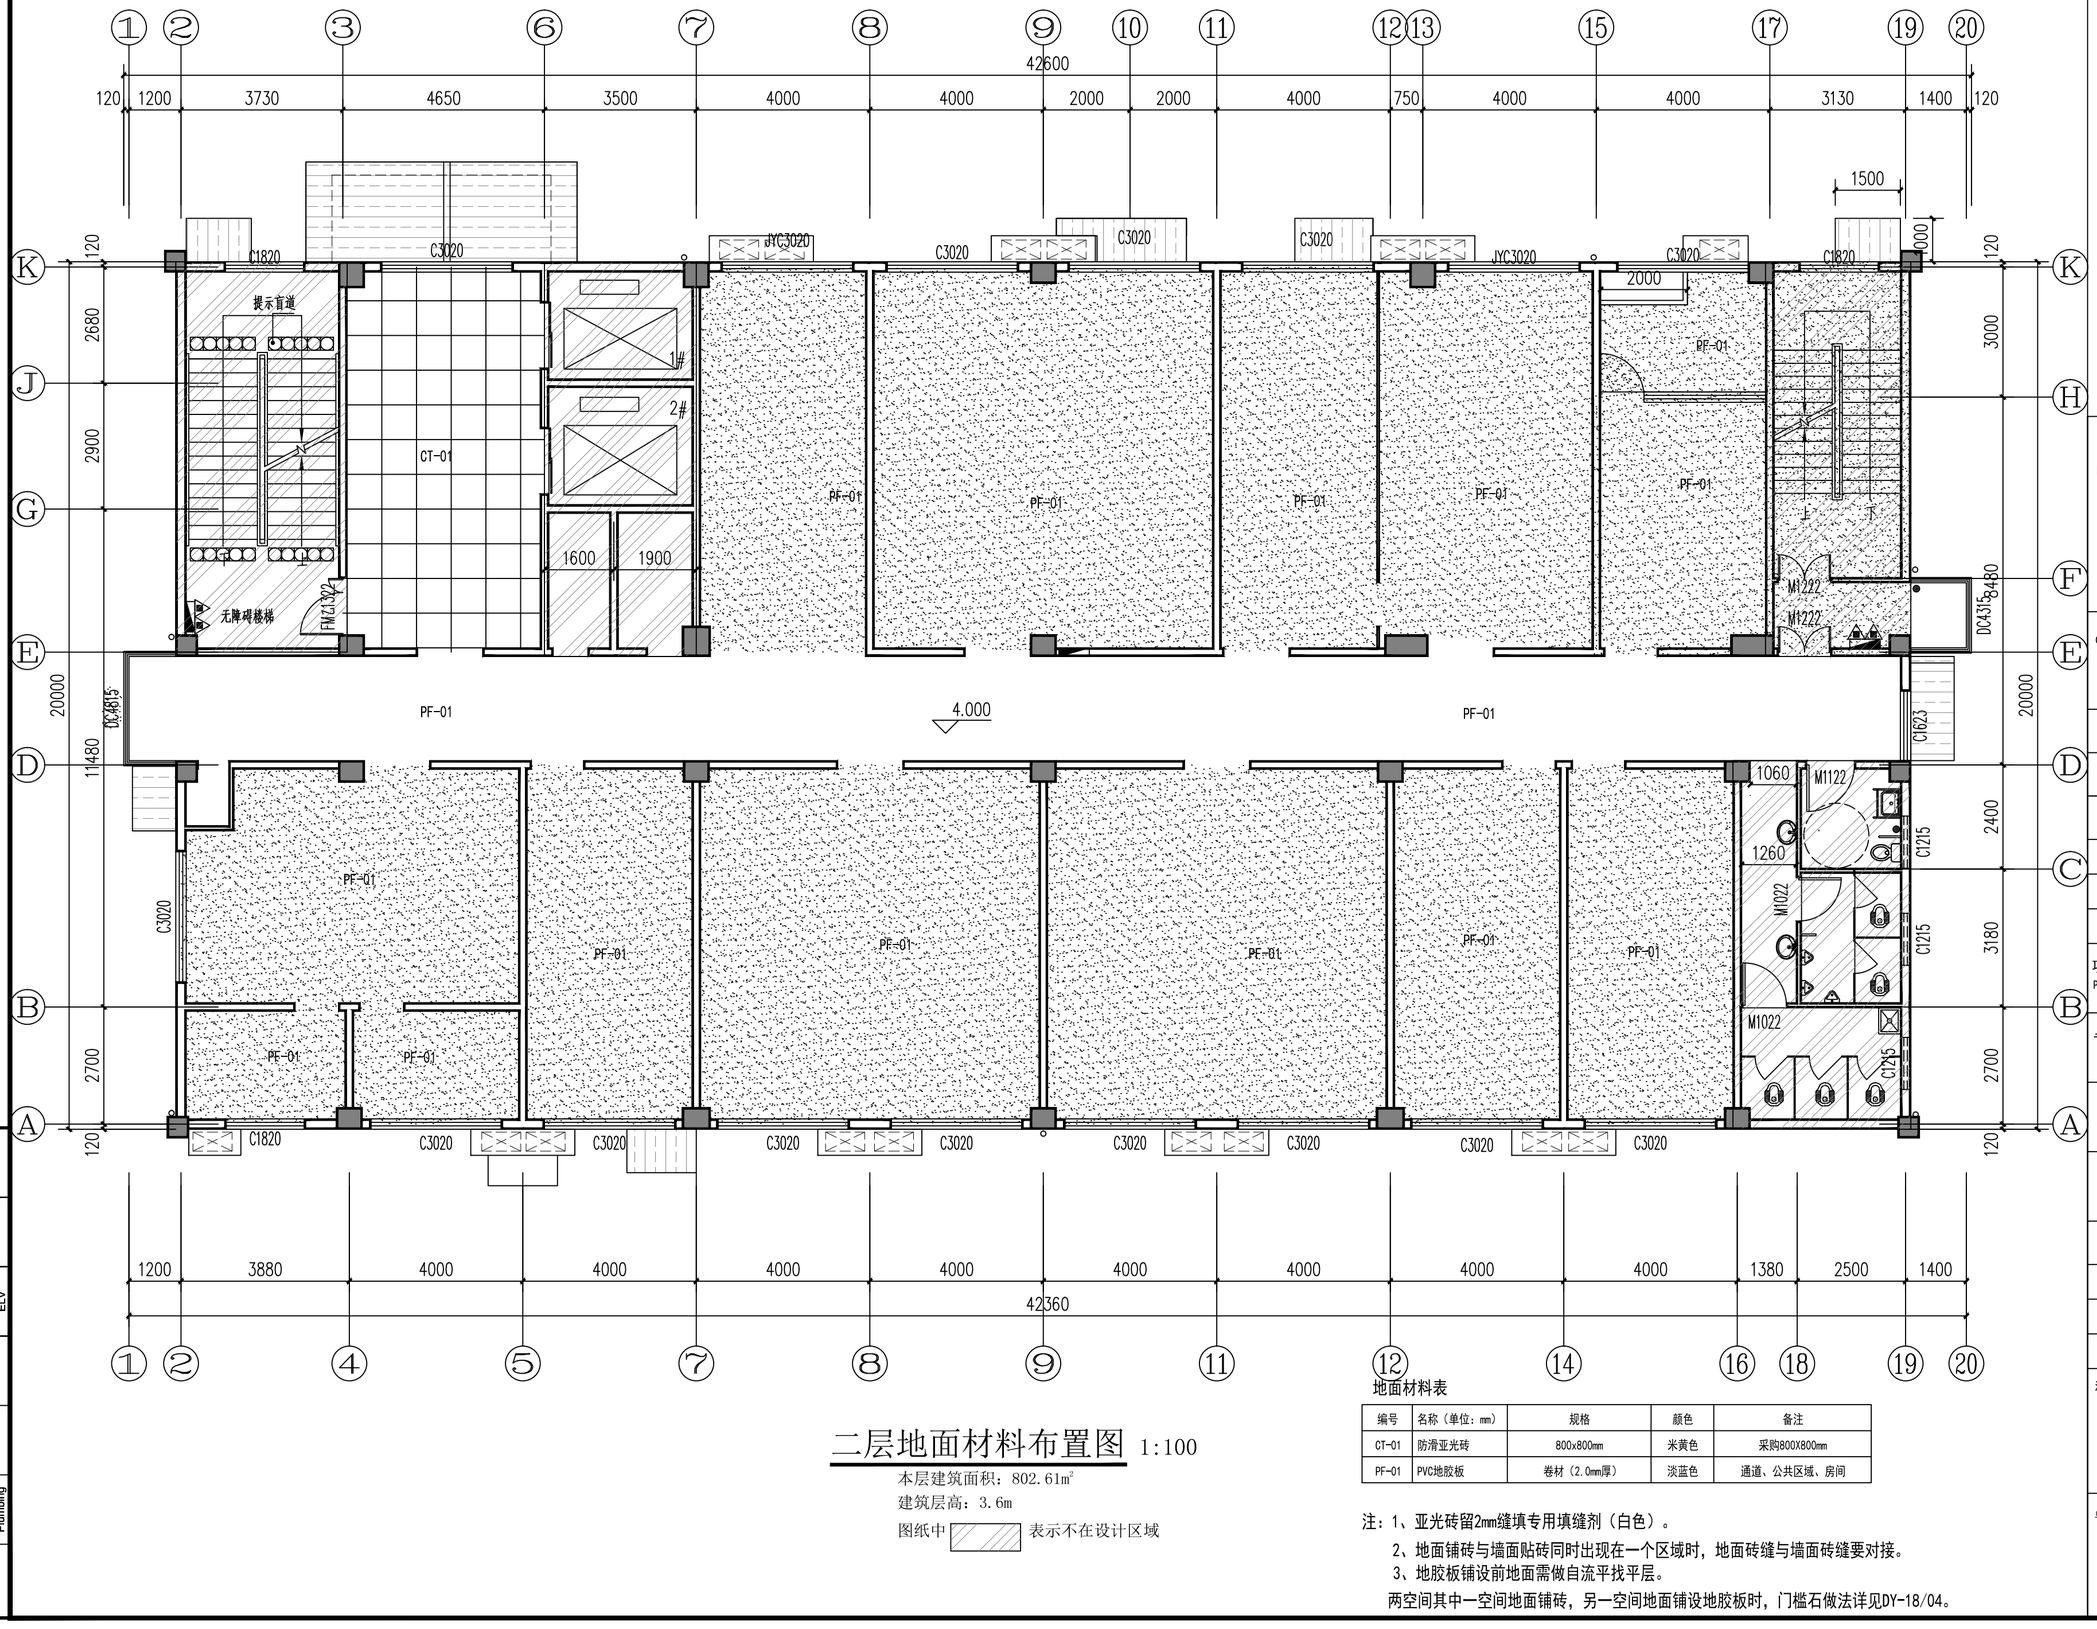

二层地面材料布置图 1:100

本层建筑面积：802.61m²

建筑层高：3.6m

图纸中 表示不在设计区域

地面材料表

编号	名称（单位：mm）	规格	颜色	备注
CT-01	防滑亚光砖	800x800mm	米黄色	采购800X800mm
PF-01	PVC地胶板	卷材（2.0mm厚）	淡蓝色	通道、公共区域、房间

注：1、亚光砖留2mm缝填专用填缝剂（白色）。

2、地面铺砖与墙面贴砖同时出现在一个区域时，地面砖缝与墙面砖缝要对接。

3、地胶板铺设前地面需做自流平找平层。

两空间其中一空间地面铺砖，另一空间地面铺设地胶板时，门槛石做法详见DY-18/04。

会签 Confirmed by	建筑 Architecture	结构 Structure	给排水 Plumbing	暖通 HVAC	强电 Electricity	弱电 ELV

备注
COMMENTS

设计单位 DESIGN INSTITUTE

广州博厦建筑设计研究院有限公司
GUANGZHOU BOSHA ARCHITECTURAL DESIGN INSTITUTE CO.,LTD.

证书 CERTIFICATE：建筑工程设计甲级；给水、排水、桥梁、道路、园林、人防工程设计乙级
证书编号：A244007828
城乡规划编制甲级资质证书编号：自资规甲字21440265

建设单位 Client	灵川县中医医院		
工程名称 Project Name	灵川县中医医院康复综合楼建设项目二次装修		
子项名称 Sub-Project			
工程编号 Project No.		子项编号 Sub-Project No.	
审定 Approved by	罗衍波		
审核 Verified by	辛乐		
项目负责人 Project manager	辛乐		
专业负责人 Profession manager	易锡龙		
校对 Checked by	易锡龙		
设计 Designer	蒋秀明		
图纸名称 Drawing Title	二层地面材料布置图		
专业 Discipline	装修	阶段 Stage	施工图
版次 Version No.	01	图号 Drawing No.	2F-P04
比例 Scale	1:100	日期 Date	2024.07

注册执业专用章 | Stamp of Registration

单位出图专用章 | Stamp of design unit

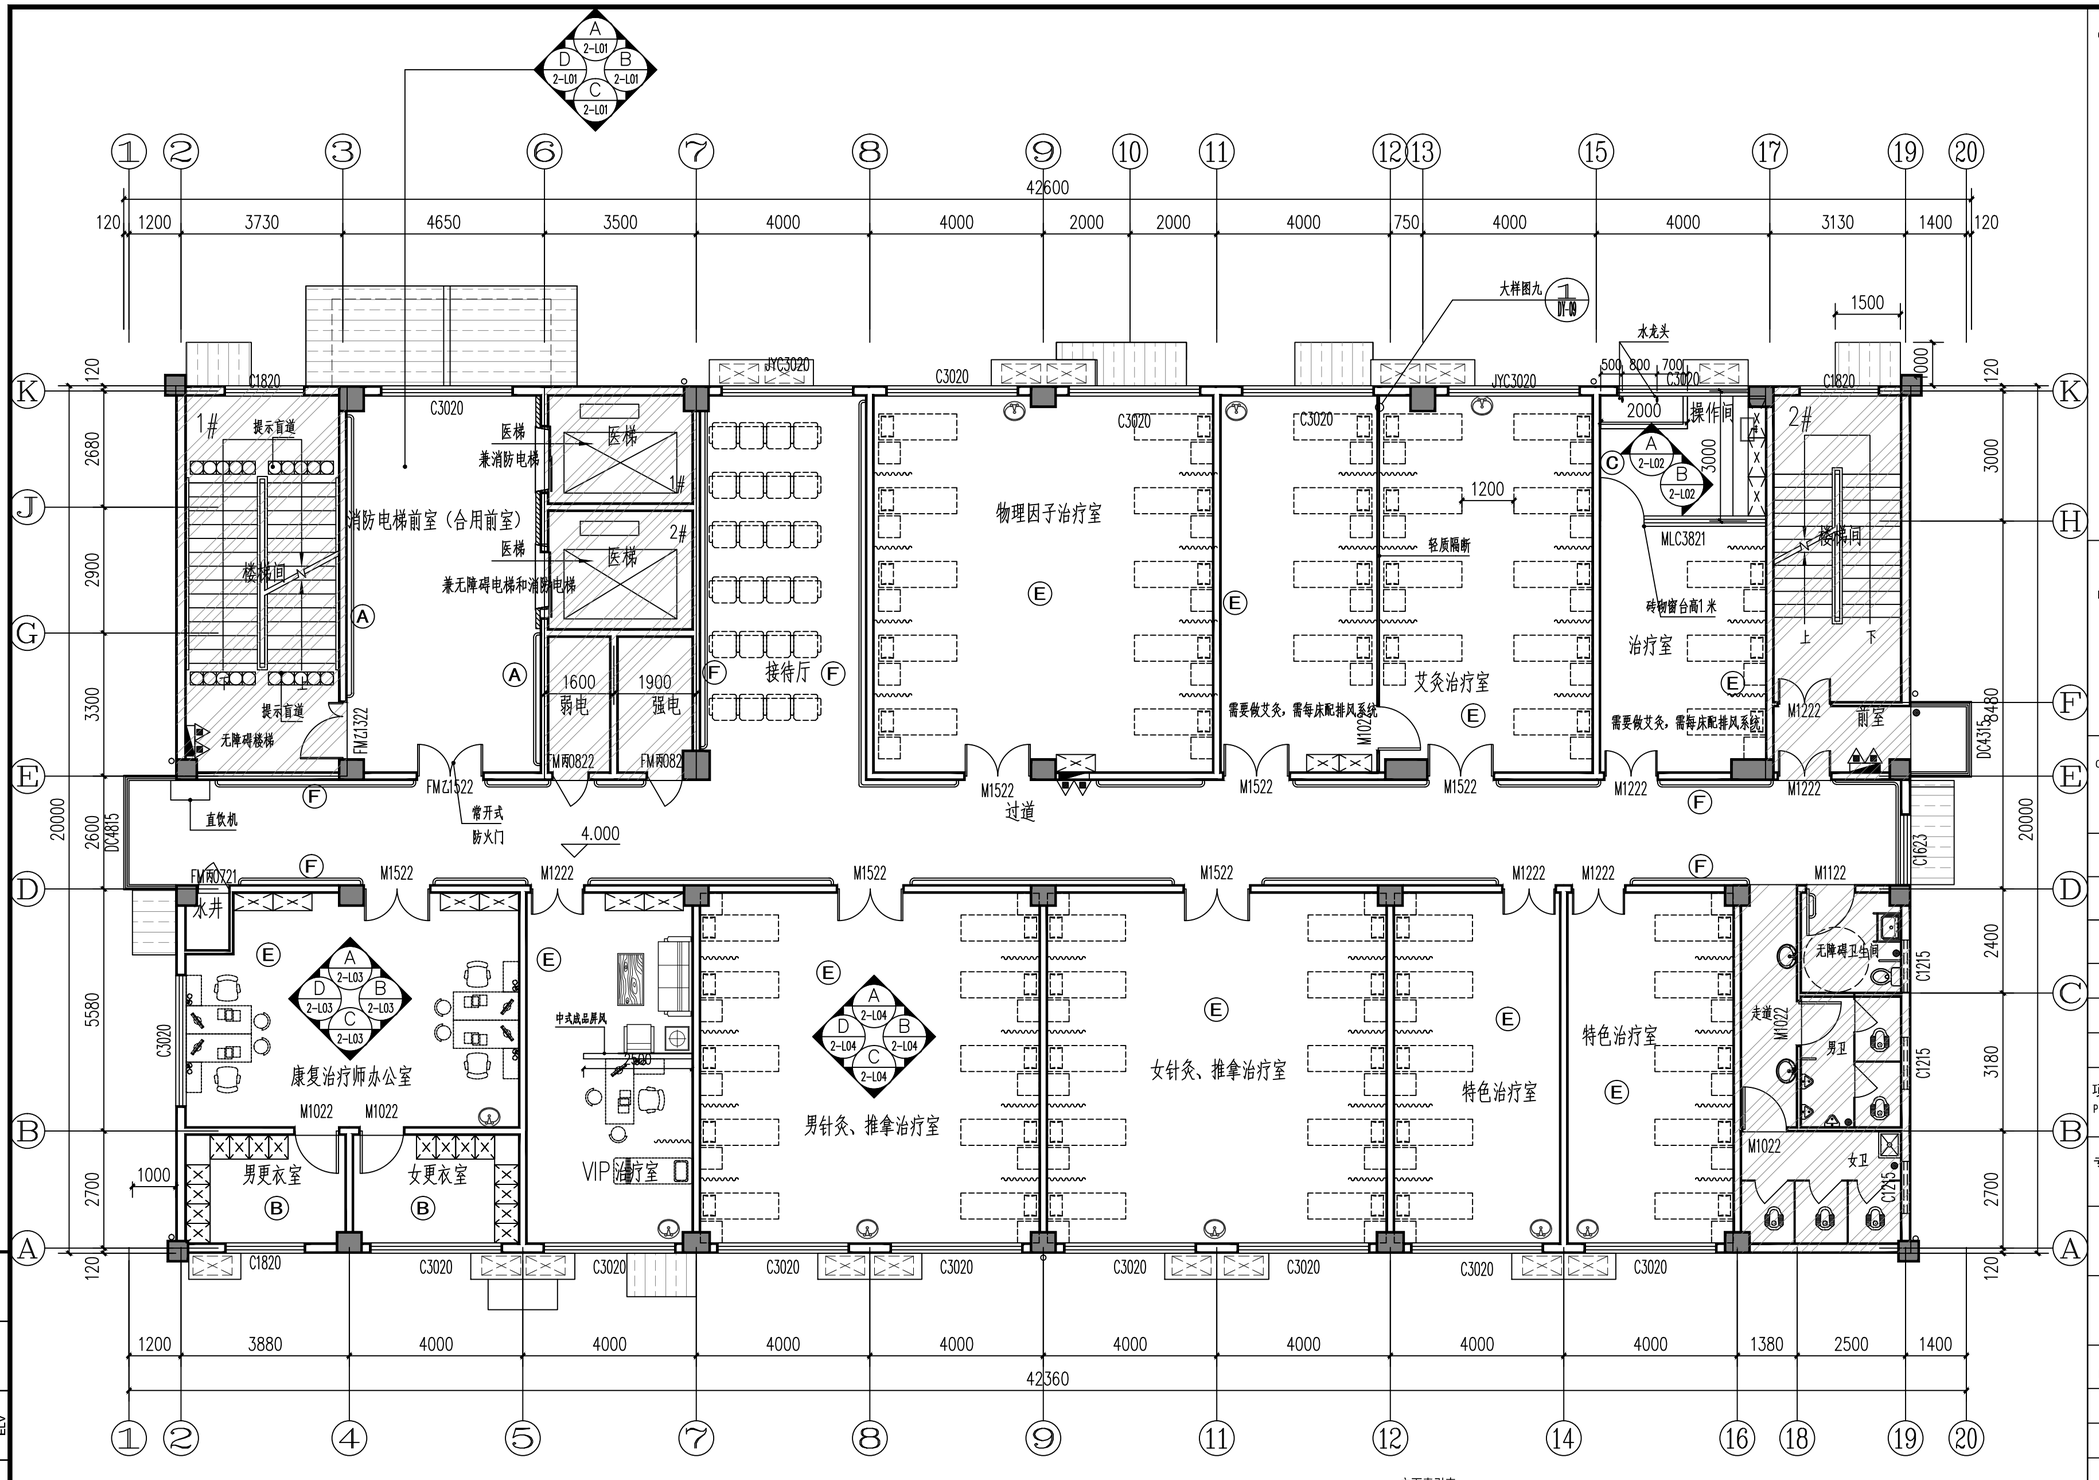

二层立面索引图 1:100

本层建筑面积：802.61m²

建筑层高：3.6m

图纸中 ▨ 表示不在设计区域

立面索引表

编号	内墙面装饰做法：	备注
Ⓐ	墙面、柱面：400X800mm墙面砖（CT-03）贴至吊顶高	公共走道+PVC扶手
Ⓑ	墙面、柱面：腻子涂料饰面（PT-04），100mm亚光砖踢脚线（CT-01）	详见DY-01/02
Ⓒ	墙面、柱面：墙面砖（CT-03）贴至吊顶高	墙砖尺寸：400X800mm、300X600mm
Ⓓ	墙面、柱面：400X800mm墙面砖（CT-03）贴至吊顶高，800mm防火板墙裙（FB-01），100mm瓷砖踢脚线	
Ⓔ	墙面、柱面医疗防撞板到顶（KA-02），100mm地胶板上墙	参见DY-12/01
Ⓕ	墙面、柱面医疗防撞板到顶（KA-02），100mm地胶板上墙	公共走道+PVC扶手
Ⓖ	墙面、柱面医疗防撞板到顶（KA-02），800mm防火板墙裙（FB-01），100mm踢脚线	
Ⓗ	墙面、柱面：800X800mm墙面砖（CT-04）贴至吊顶高	电梯厅

1、所有公共区域和通道的医疗防撞板墙裙阳角处理，具体详见DY-10/01，
2、所有医疗防撞板到顶区域饰面阳角处理，具体详见DY-10/02、03，阴角处理具体详见DY-10/03、04，所有防火板饰面阳角处理，具体详见DY-03/01。
3、挂式洗手盆详见DY-08/02。
4、本项目直饮机由甲方提供，图中所示家具均为甲方提供。
5、图纸中的门窗（除新增门窗表外门窗）均为土建原有门窗。

建筑 Architecture	暖通 HVAC
结构 Structure	强电 Electricity
给排水 Plumbing	弱电 ELV
会签 Confirmed by	

备注 COMMENTS

设计单位 DESIGN INSTITUTE

广州博厦建筑设计研究院有限公司
GUANGZHOU BOSHA ARCHITECTURAL DESIGN INSTITUTE CO.,LTD.

证书 CERTIFICATE：建筑工程设计甲级；给水、排水、桥梁、道路、园林、人防工程设计乙级
证书编号：A244007828
城乡规划编制甲级资质证书编号：自资规甲字21440265

建设单位 Client	灵川县中医医院		
工程名称 Project Name	灵川县中医医院康复综合楼建设项目二次装修		
子项名称 Sub-Project			
工程编号 Project No.		子项编号 Sub-Project No.	
审定 Approved by	罗衍波		
审核 Verified by	辛 乐		
项目负责人 Project manager	辛 乐		
专业负责人 Profession manager	易锡龙		
校对 Checked by	易锡龙		
设计 Designer	蒋秀明		
图纸名称 Drawing Title	二层立面索引图		
专业 Discipline	装修	阶段 Stage	施工图
版次 Version No.	01	图号 Drawing No.	2F-P05
比例 Scale	1:100	日期 Date	2024.07

注册执业专用章 | Stamp of Registration

单位出图专用章 | Stamp of design unit

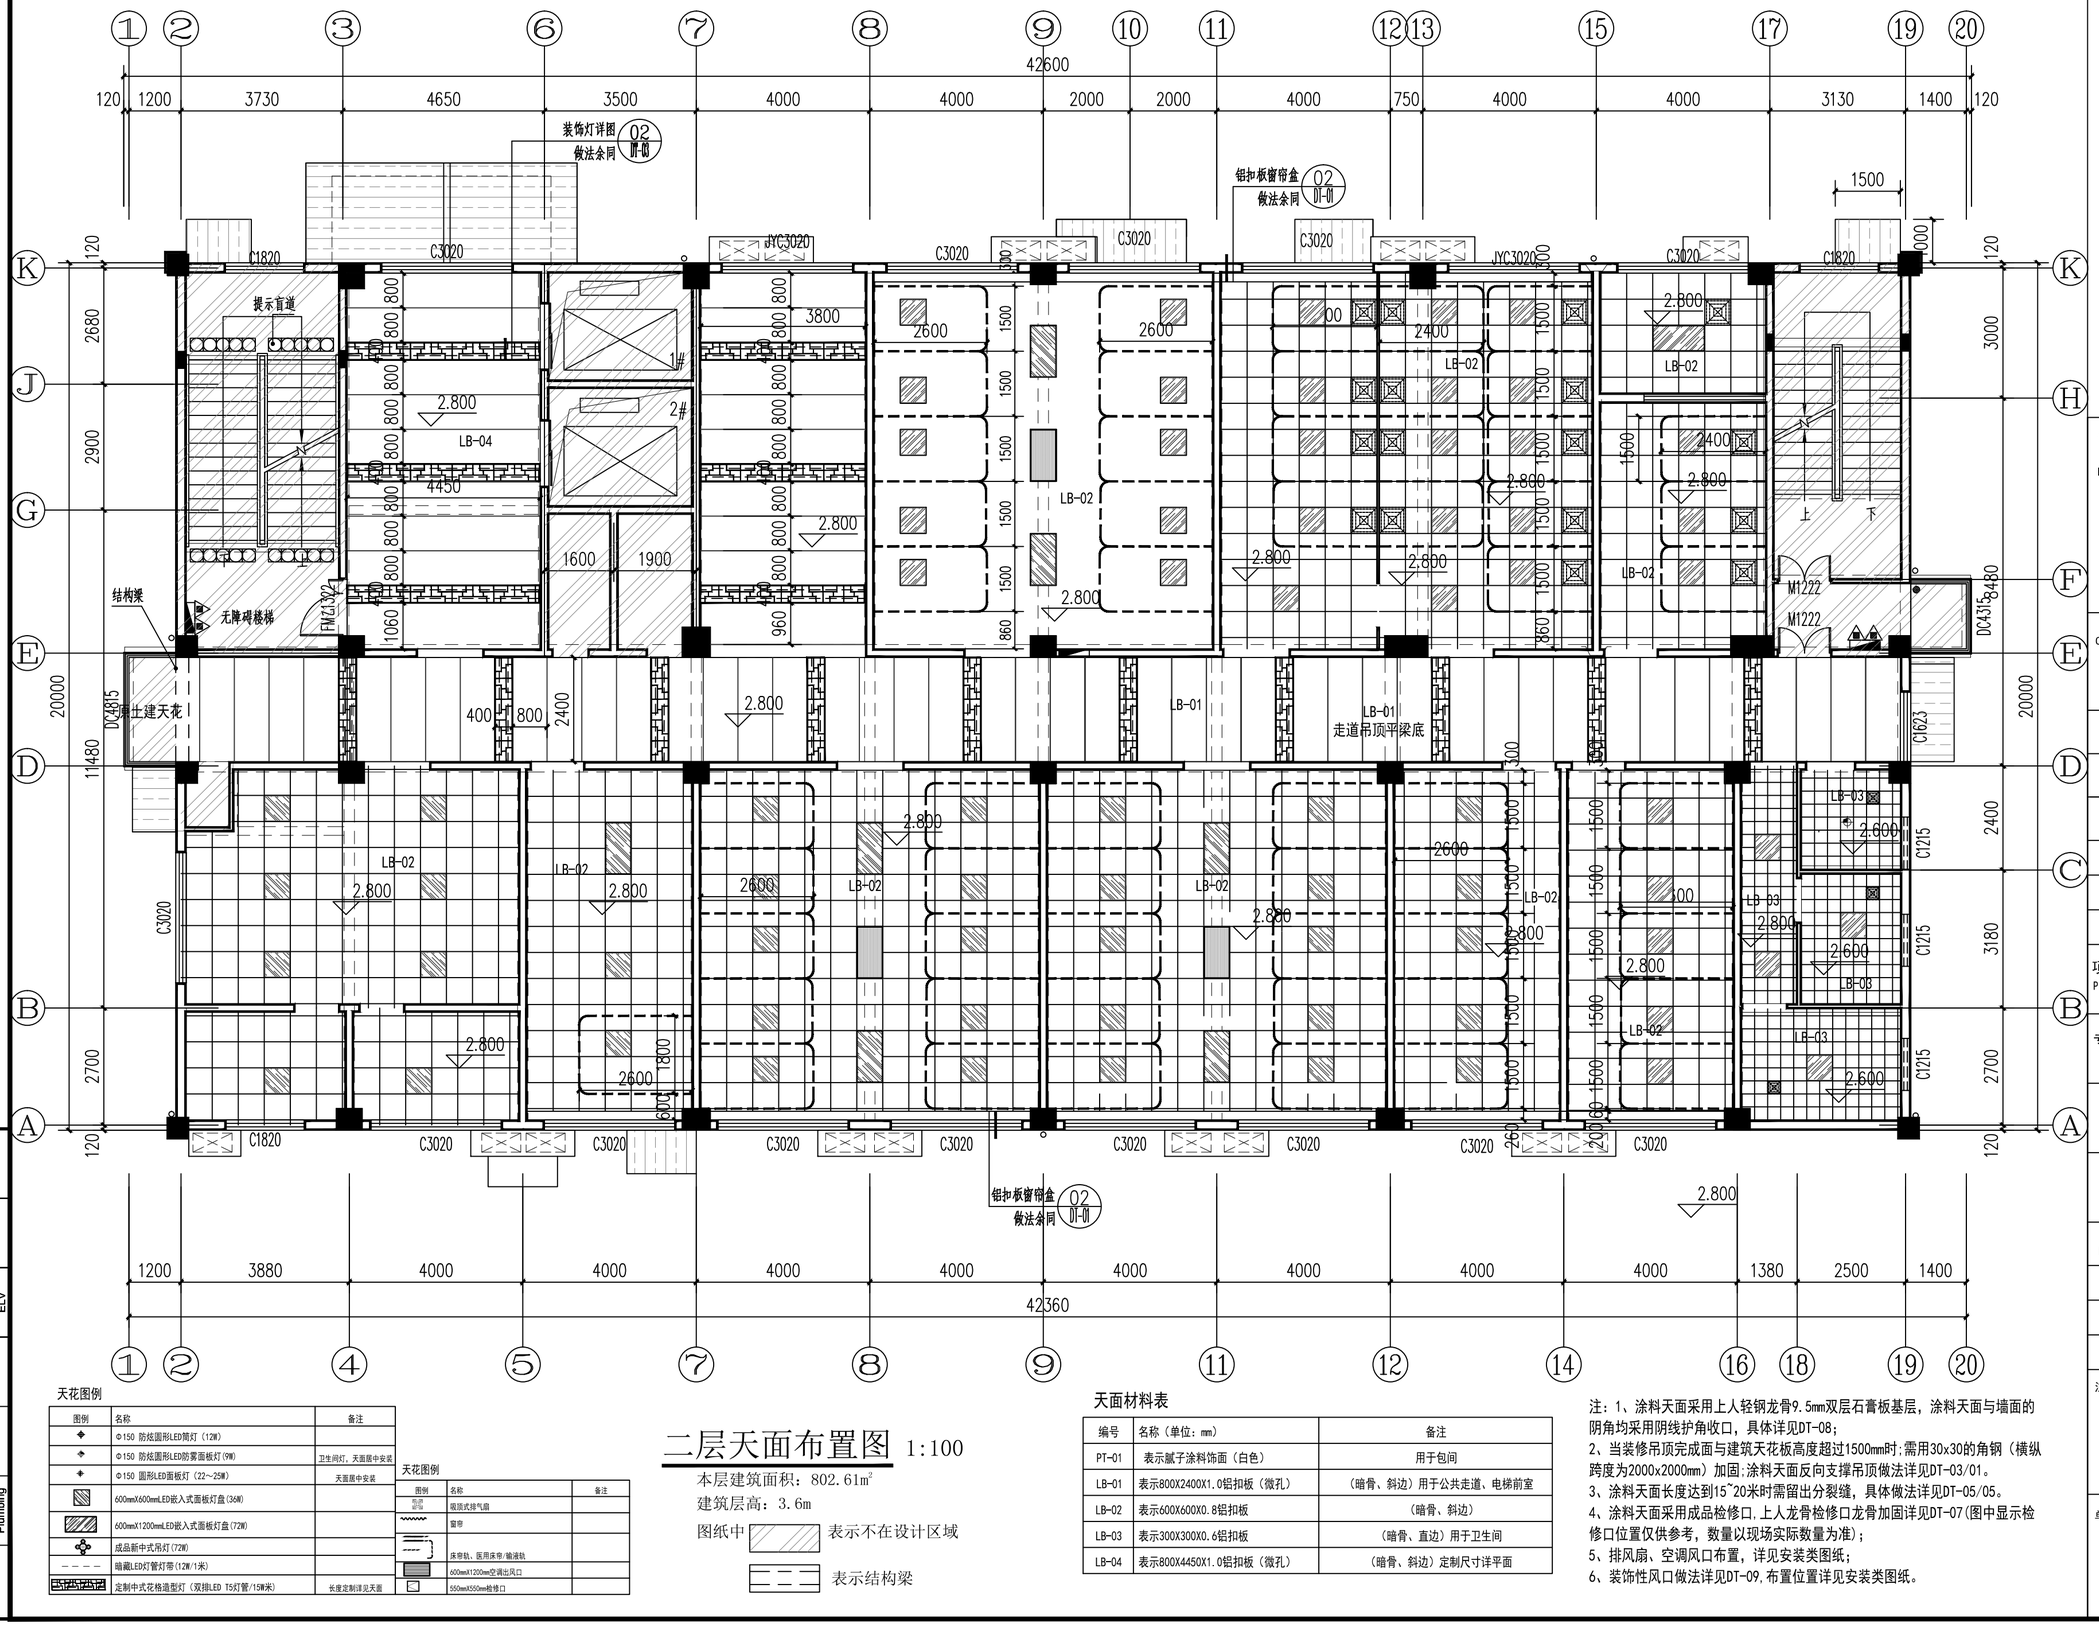

天花图例

图例	名称	备注
	Φ150 防炫圆形LED筒灯（12W）	
	Φ150 防炫圆形LED防雾面板灯（9W）	卫生间灯，天面居中安装
	Φ150 圆形LED面板灯（22～25W）	天面居中安装
	600mmX600mmLED嵌入式面板灯盒(36W)	
	600mmX1200mmLED嵌入式面板灯盒(72W)	
	成品新中式吊灯(72W)	
	暗藏LED灯管灯带(12W/1米)	
	定制中式花格造型灯（双排LED T5灯管/15W米）	长度定制详见天面

天花图例

图例	名称	备注
	吸顶式排气扇	
	窗帘	
	床帘轨、医用床帘/输液轨	
	600mmX1200mm空调出风口	
	550mmX550mm格栅口	

二层天面布置图 1:100

本层建筑面积：802.61m²

建筑层高：3.6m

图纸中 表示不在设计区域

表示结构梁

天面材料表

编号	名称（单位：mm）	备注
PT-01	表示腻子涂料饰面（白色）	用于包间
LB-01	表示800X2400X1.0铝扣板（微孔）	（暗骨、斜边）用于公共走道、电梯前室
LB-02	表示600X600X0.8铝扣板	（暗骨、斜边）
LB-03	表示300X300X0.6铝扣板	（暗骨、直边）用于卫生间
LB-04	表示800X4450X1.0铝扣板（微孔）	（暗骨、斜边）定制尺寸详平面

注：1、涂料天面采用上人轻钢龙骨9.5mm双层石膏板基层，涂料天面与墙面的阴角均采用阴线护角收口，具体详见DT-08；
2、当装修吊顶完成面与建筑天花板高度超过1500mm时;需用30x30的角钢（横纵跨度为2000x2000mm）加固;涂料天面反向支撑吊顶做法详见DT-03/01。
3、涂料天面长度达到15~20米时需留出分裂缝，具体做法详见DT-05/05。
4、涂料天面采用成品检修口,上人龙骨检修口龙骨加固详见DT-07(图中显示检修口位置仅供参考，数量以现场实际数量为准)；
5、排风扇、空调风口布置，详见安装类图纸；
6、装饰性风口做法详见DT-09,布置位置详见安装类图纸。

会签 Confirmed by

建筑 Architecture	结构 Structure	给排水 Plumbing
暖通 HVAC	强电 Electricity	弱电 ELV

备注 COMMENTS

设计单位 DESIGN INSTITUTE

广州博厦建筑设计研究院有限公司
GUANGZHOU BOSHA ARCHITECTURAL DESIGN INSTITUTE CO.,LTD.

证书 CERTIFICATE：建筑工程设计甲级；给水、排水、桥梁、道路、园林、人防工程设计乙级
证书编号：A244007828
城乡规划编制甲级资质证书编号：自资规甲字21440265

建设单位 Client	灵川县中医医院		
工程名称 Project Name	灵川县中医医院康复综合楼建设项目二次装修		
子项名称 Sub-Project			
工程编号 Project No.		子项编号 Sub-Project No.	
审定 Approved by	罗衍波		
审核 Verified by	辛乐		
项目负责人 Project manager	辛乐		
专业负责人 Profession manager	易锡龙		
校对 Checked by	易锡龙		
设计 Designer	蒋秀明		
图纸名称 Drawing Title	二层天面布置图		
专业 Discipline	装修	阶段 Stage	施工图
版次 Version No.	01	图号 Drawing No.	2F-P06
比例 Scale	1:100	日期 Date	2024.07

注册执业专用章 | Stamp of Registration

单位出图专用章 | Stamp of design unit

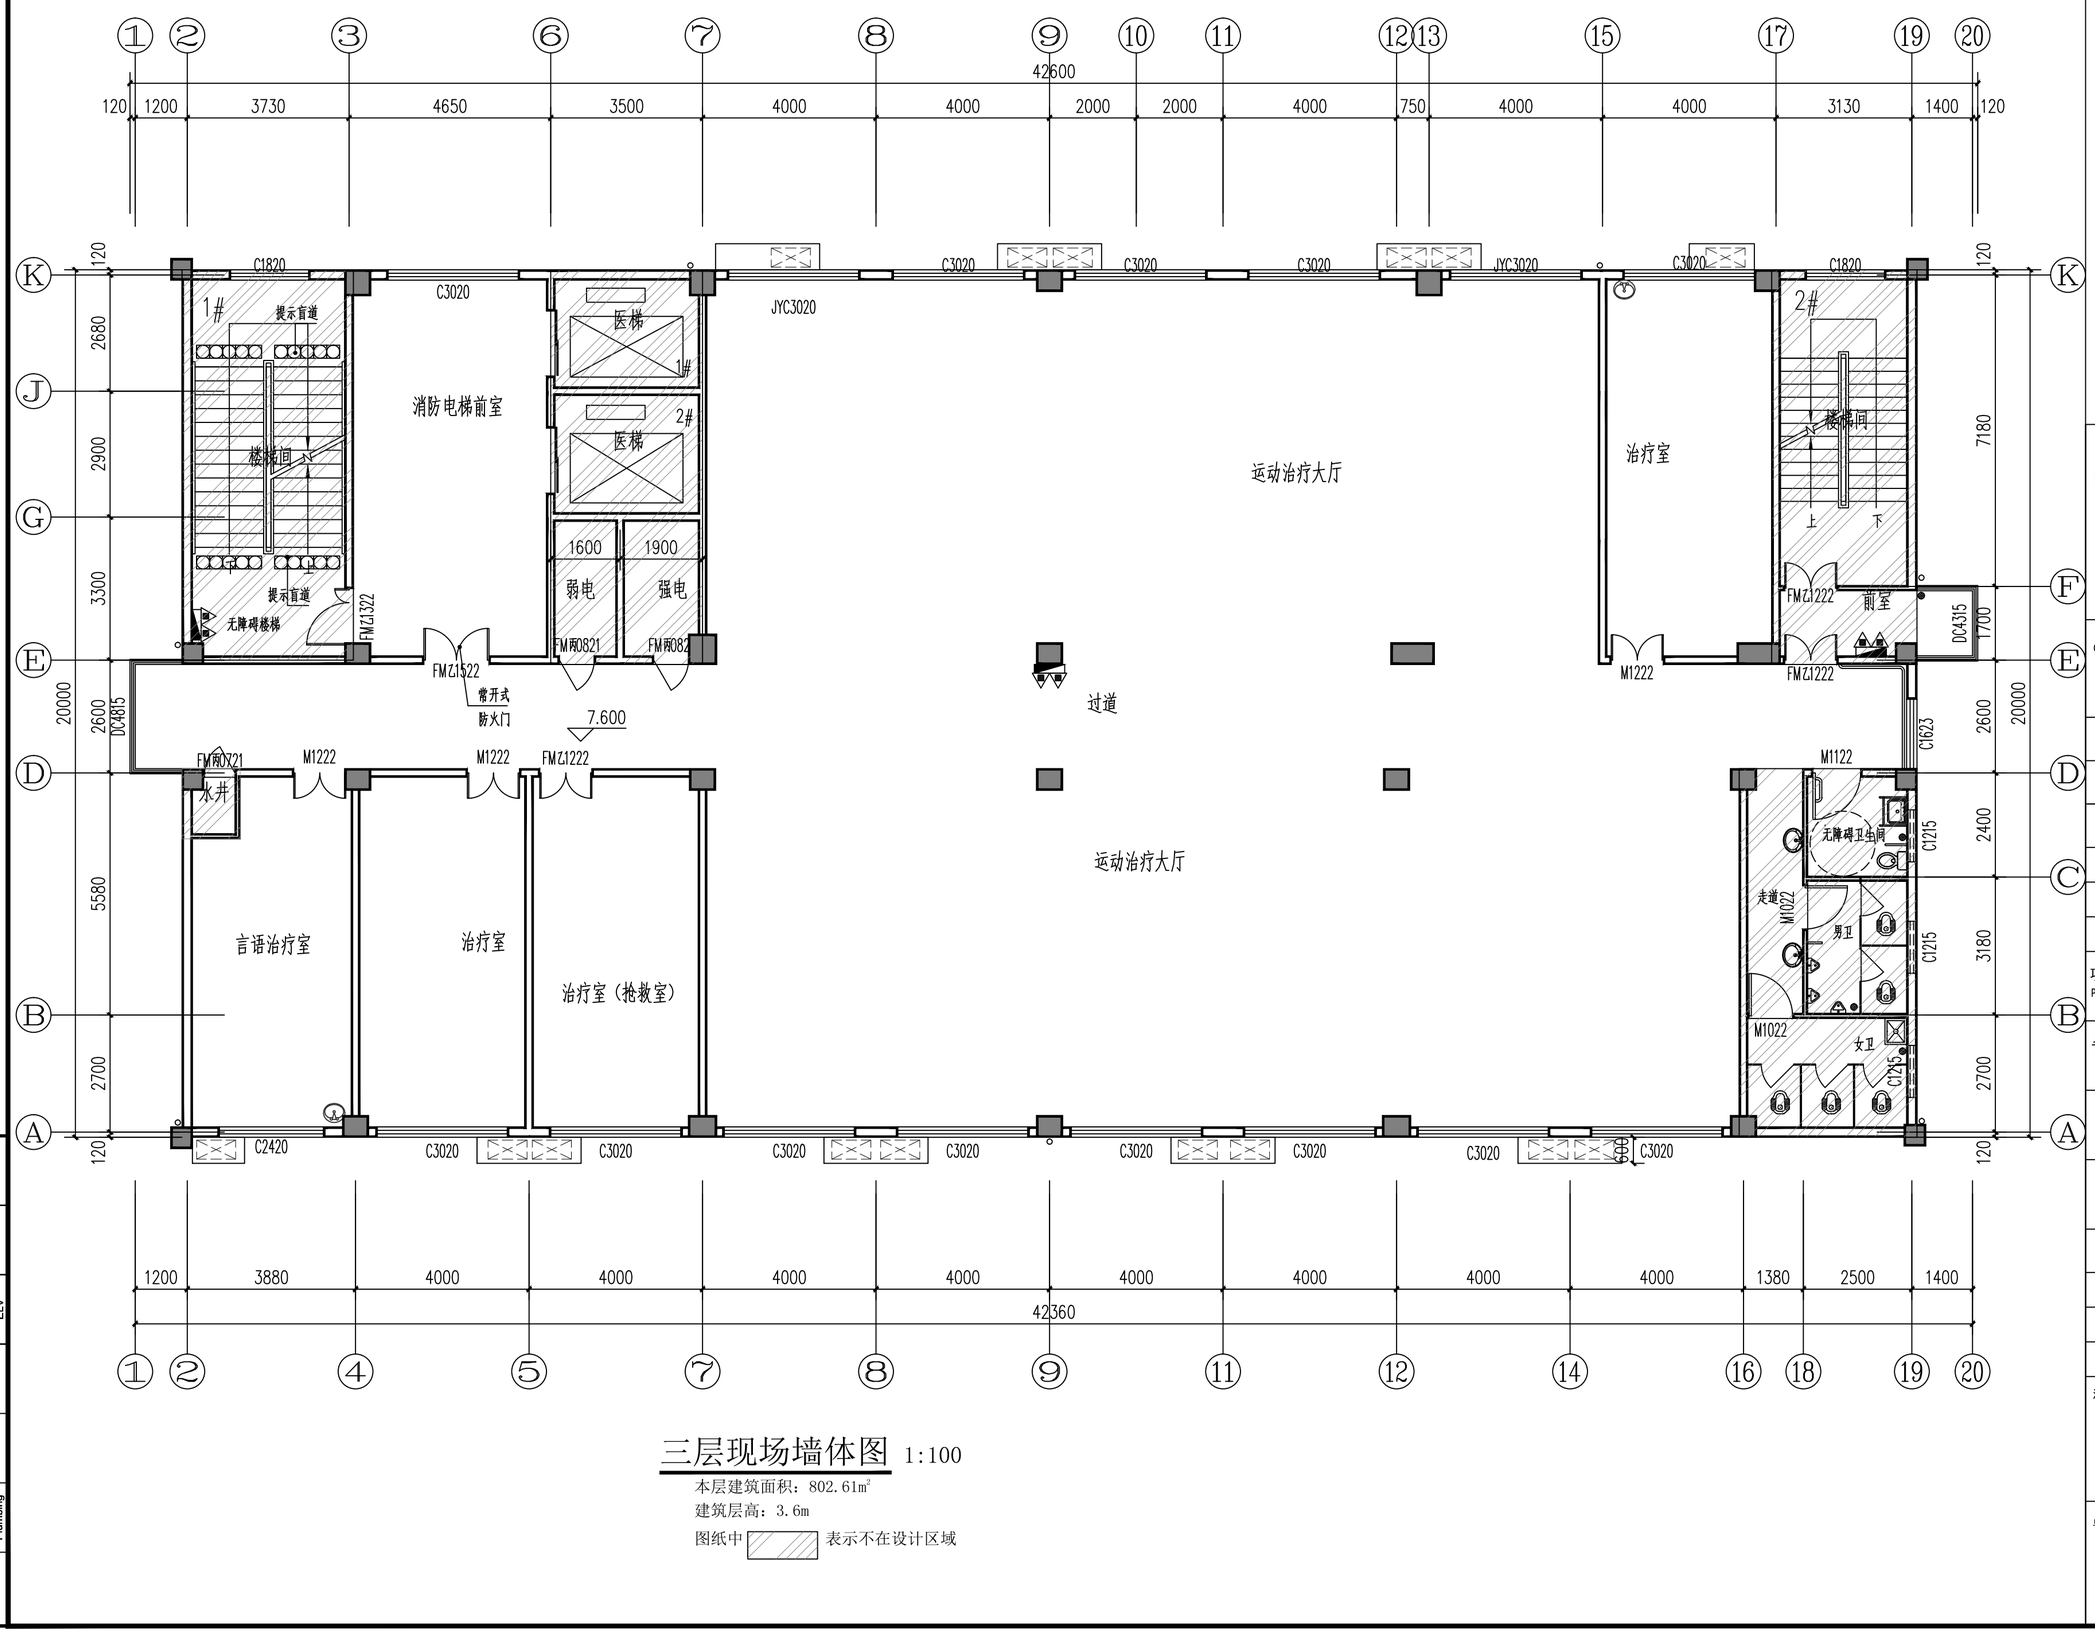

三层现场墙体图 1:100

本层建筑面积：802.61m²

建筑层高：3.6m

图纸中 表示不在设计区域

会签 Confirmed by	建筑 Architecture	结构 Structure	给排水 Plumbing
	暖通 HVAC	电气 Electricity	弱电 ELV

备注 COMMENTS

设计单位 DESIGN INSTITUTE

广州博厦建筑设计研究院有限公司
GUANGZHOU BOSHA ARCHITECTURAL DESIGN INSTITUTE CO.,LTD.

证书 CERTIFICATE：建筑工程设计甲级；给水、排水、桥梁、道路、园林、人防工程设计乙级
证书编号：A244007828
城乡规划编制甲级资质证书编号：自资规甲字21440265

建设单位 Client	灵川县中医医院		
工程名称 Project Name	灵川县中医医院康复综合楼建设项目二次装修		
子项名称 Sub-Project			
工程编号 Project No.		子项编号 Sub-Project No.	
审定 Approved by	罗衍波		
审核 Verified by	辛 乐		
项目负责人 Project manager	辛 乐		
专业负责人 Profession manager	易锡龙		
校对 Checked by	易锡龙		
设计 Designer	蒋秀明		
图纸名称 Drawing Title	三层现场墙体图		
专业 Discipline	装修	阶段 Stage	施工图
版次 Version No.	01	图号 Drawing No.	3F-P01
比例 Scale	1:100	日期 Date	2024.07

注册执业专用章 | Stamp of Registration

单位出图专用章 | Stamp of design unit

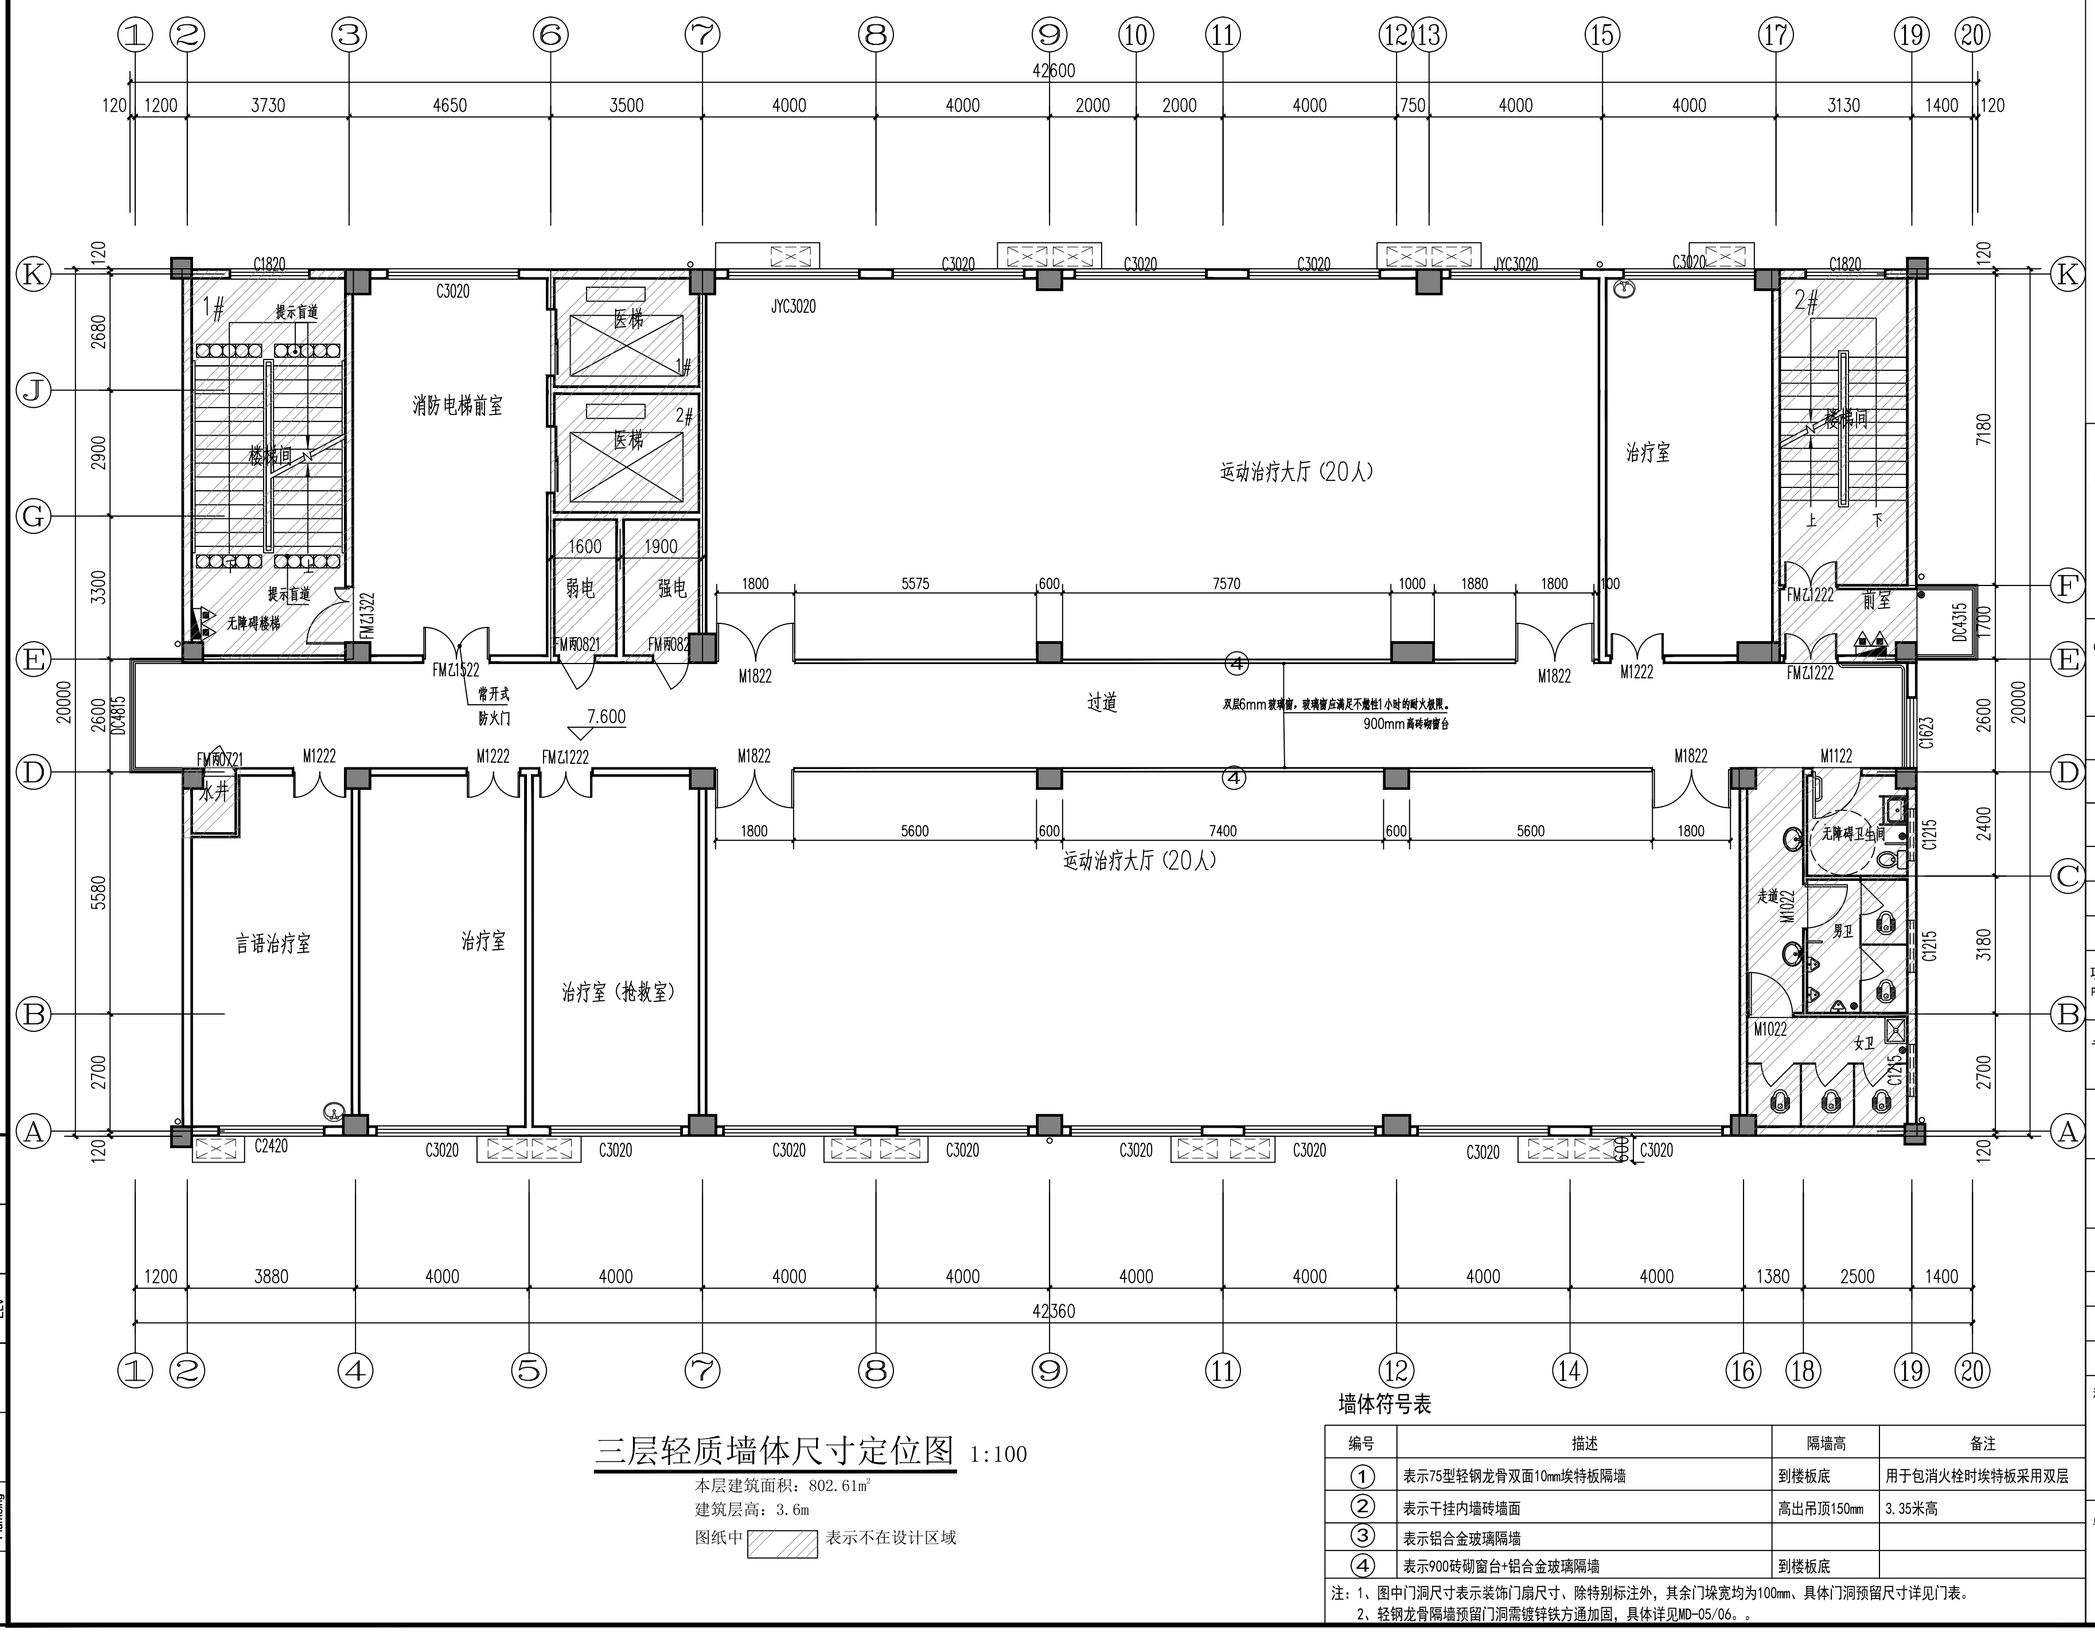

三层轻质墙体尺寸定位图 1:100

本层建筑面积：802.61m²

建筑层高：3.6m

图纸中 表示不在设计区域

墙体符号表

编号	描述	隔墙高	备注
①	表示75型轻钢龙骨双面10mm埃特板隔墙	到楼板底	用于包消火栓时埃特板采用双层
②	表示干挂内墙砖墙面	高出吊顶150mm	3.35米高
③	表示铝合金玻璃隔墙		
④	表示900砖砌窗台+铝合金玻璃隔墙	到楼板底	

注：1、图中门洞尺寸表示装饰门扇尺寸、除特别标注外，其余门垛宽均为100mm、具体门洞预留尺寸详见门表。
2、轻钢龙骨隔墙预留门洞需镀锌铁方通加固，具体详见MD-05/06。。

备注
COMMENTS

设计单位 DESIGN INSTITUTE

广州博厦建筑设计研究院有限公司
GUANGZHOU BOSHA ARCHITECTURAL DESIGN INSTITUTE CO.,LTD.

证书 CERTIFICATE：建筑工程设计甲级；给水、排水、桥梁、道路、园林、人防工程设计乙级
证书编号：A244007828
城乡规划编制甲级资质证书编号：自资规甲字21440265

建设单位 Client	灵川县中医医院	
工程名称 Project Name	灵川县中医医院康复综合楼建设项目二次装修	
子项名称 Sub-Project		
工程编号 Project No.		子项编号 Sub-Project No.
审 定 Approved by	罗衍波	
审 核 Verified by	辛 乐	
项目负责人 Project manager	辛 乐	
专业负责人 Profession manager	易锡龙	
校 对 Checked by	易锡龙	
设 计 Designer	蒋秀明	
图纸名称 Drawing Title	三层轻质墙体尺寸定位图	
专 业 Discipline	装修	阶 段 Stage：施工图
版 次 Version No.	01	图 号 Drawing No.：3F-P02
比 例 Scale	1:100	日 期 Date：2024.07

注册执业专用章 Stamp of Registration

单位出图专用章 Stamp of design unit

会 签 Confirmed by

建筑 Architecture	结构 Structure	给排水 Plumbing
暖通 HVAC	电 Electricity	电 ELV

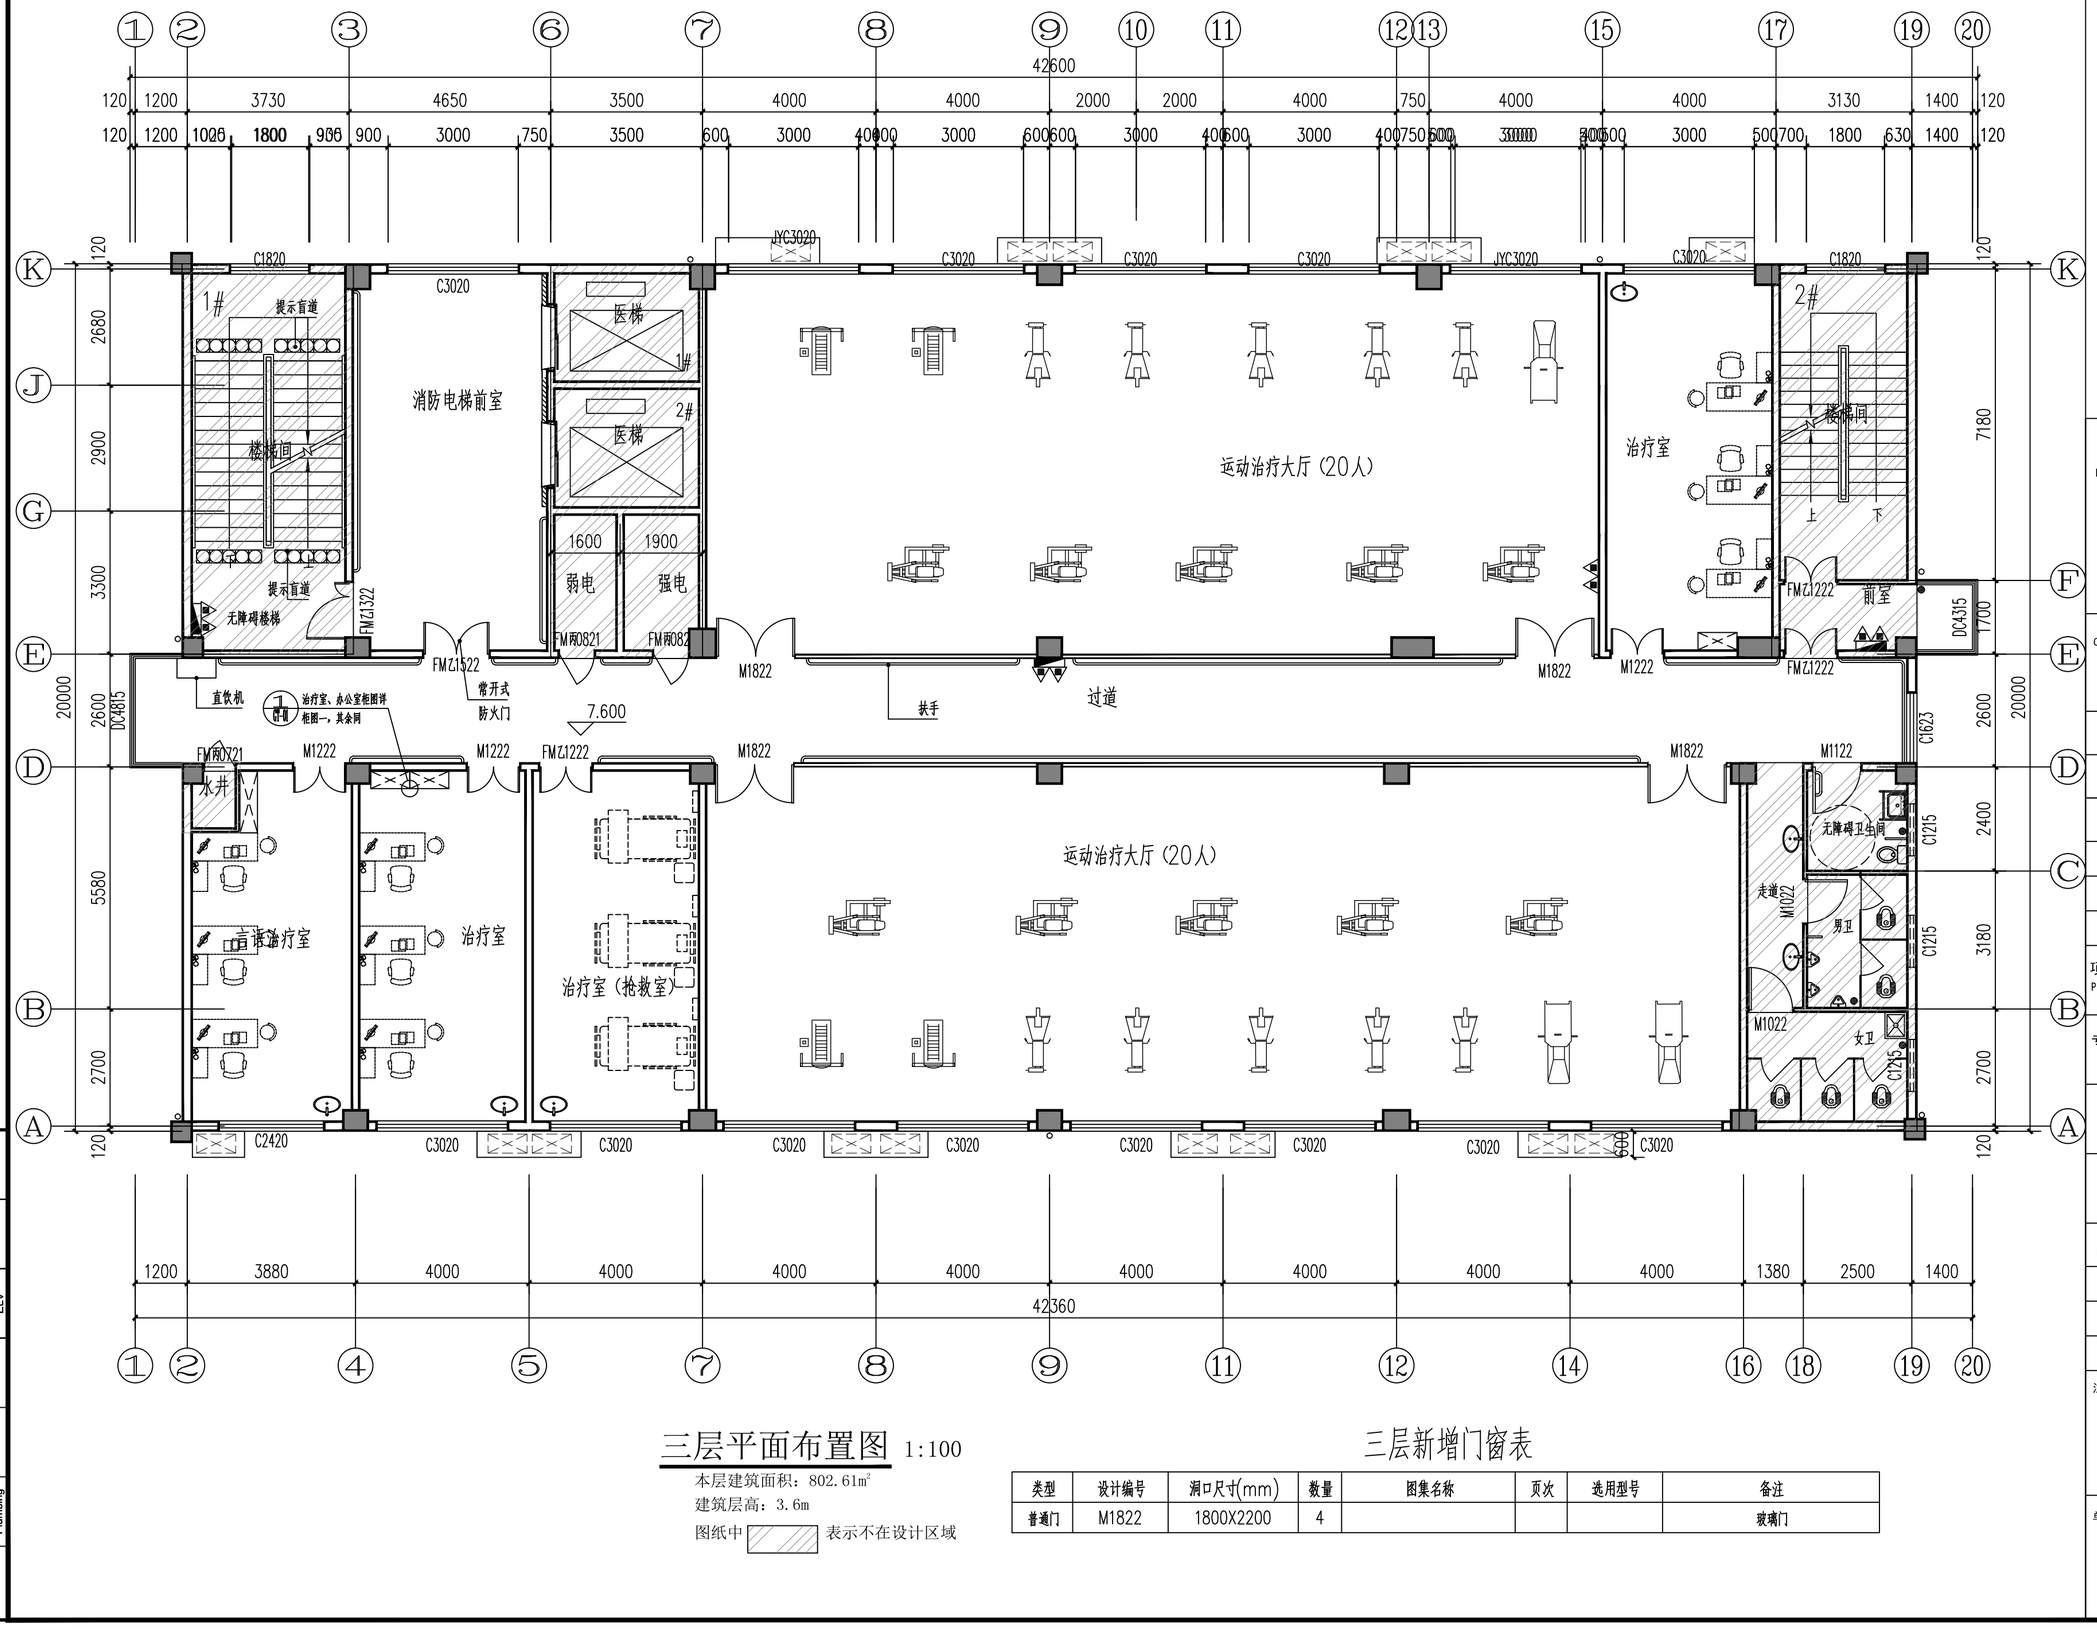

三层平面布置图 1:100

本层建筑面积：802.61m²

建筑层高：3.6m

图纸中 ▨ 表示不在设计区域

三层新增门窗表

类型	设计编号	洞口尺寸(mm)	数量	图集名称	页次	选用型号	备注
普通门	M1822	1800X2200	4				玻璃门

备注 COMMENTS

设计单位 DESIGN INSTITUTE

广州博厦建筑设计研究院有限公司
GUANGZHOU BOSHA ARCHITECTURAL DESIGN INSTITUTE CO.,LTD.

证书 CERTIFICATE：建筑工程设计甲级；给水、排水、桥梁、道路、园林、人防工程设计乙级
证书编号：A244007828
城乡规划编制甲级资质证书编号：自资规甲字21440265

建设单位 Client	灵川县中医医院	
工程名称 Project Name	灵川县中医医院康复综合楼建设项目二次装修	
子项名称 Sub-Project		
工程编号 Project No.		子项编号 Sub-Project No.
审 定 Approved by	罗衍波	
审 核 Verified by	辛 乐	
项目负责人 Project manager	辛 乐	
专业负责人 Profession manager	易锡龙	
校 对 Checked by	易锡龙	
设 计 Designer	蒋秀明	
图纸名称 Drawing Title	三层平面布置图	
专 业 Discipline	装修	阶 段 Stage：施工图
版 次 Version No.	01	图 号 Drawing No.：3F-P03
比 例 Scale	1:100	日 期 Date：2024.07

注册执业专用章 | Stamp of Registration

单位出图专用章 | Stamp of design unit

会签 Confirmed by

建筑 Architecture	结构 Structure	给排水 Plumbing
暖通 HVAC	电气 Electricity	弱电 ELV

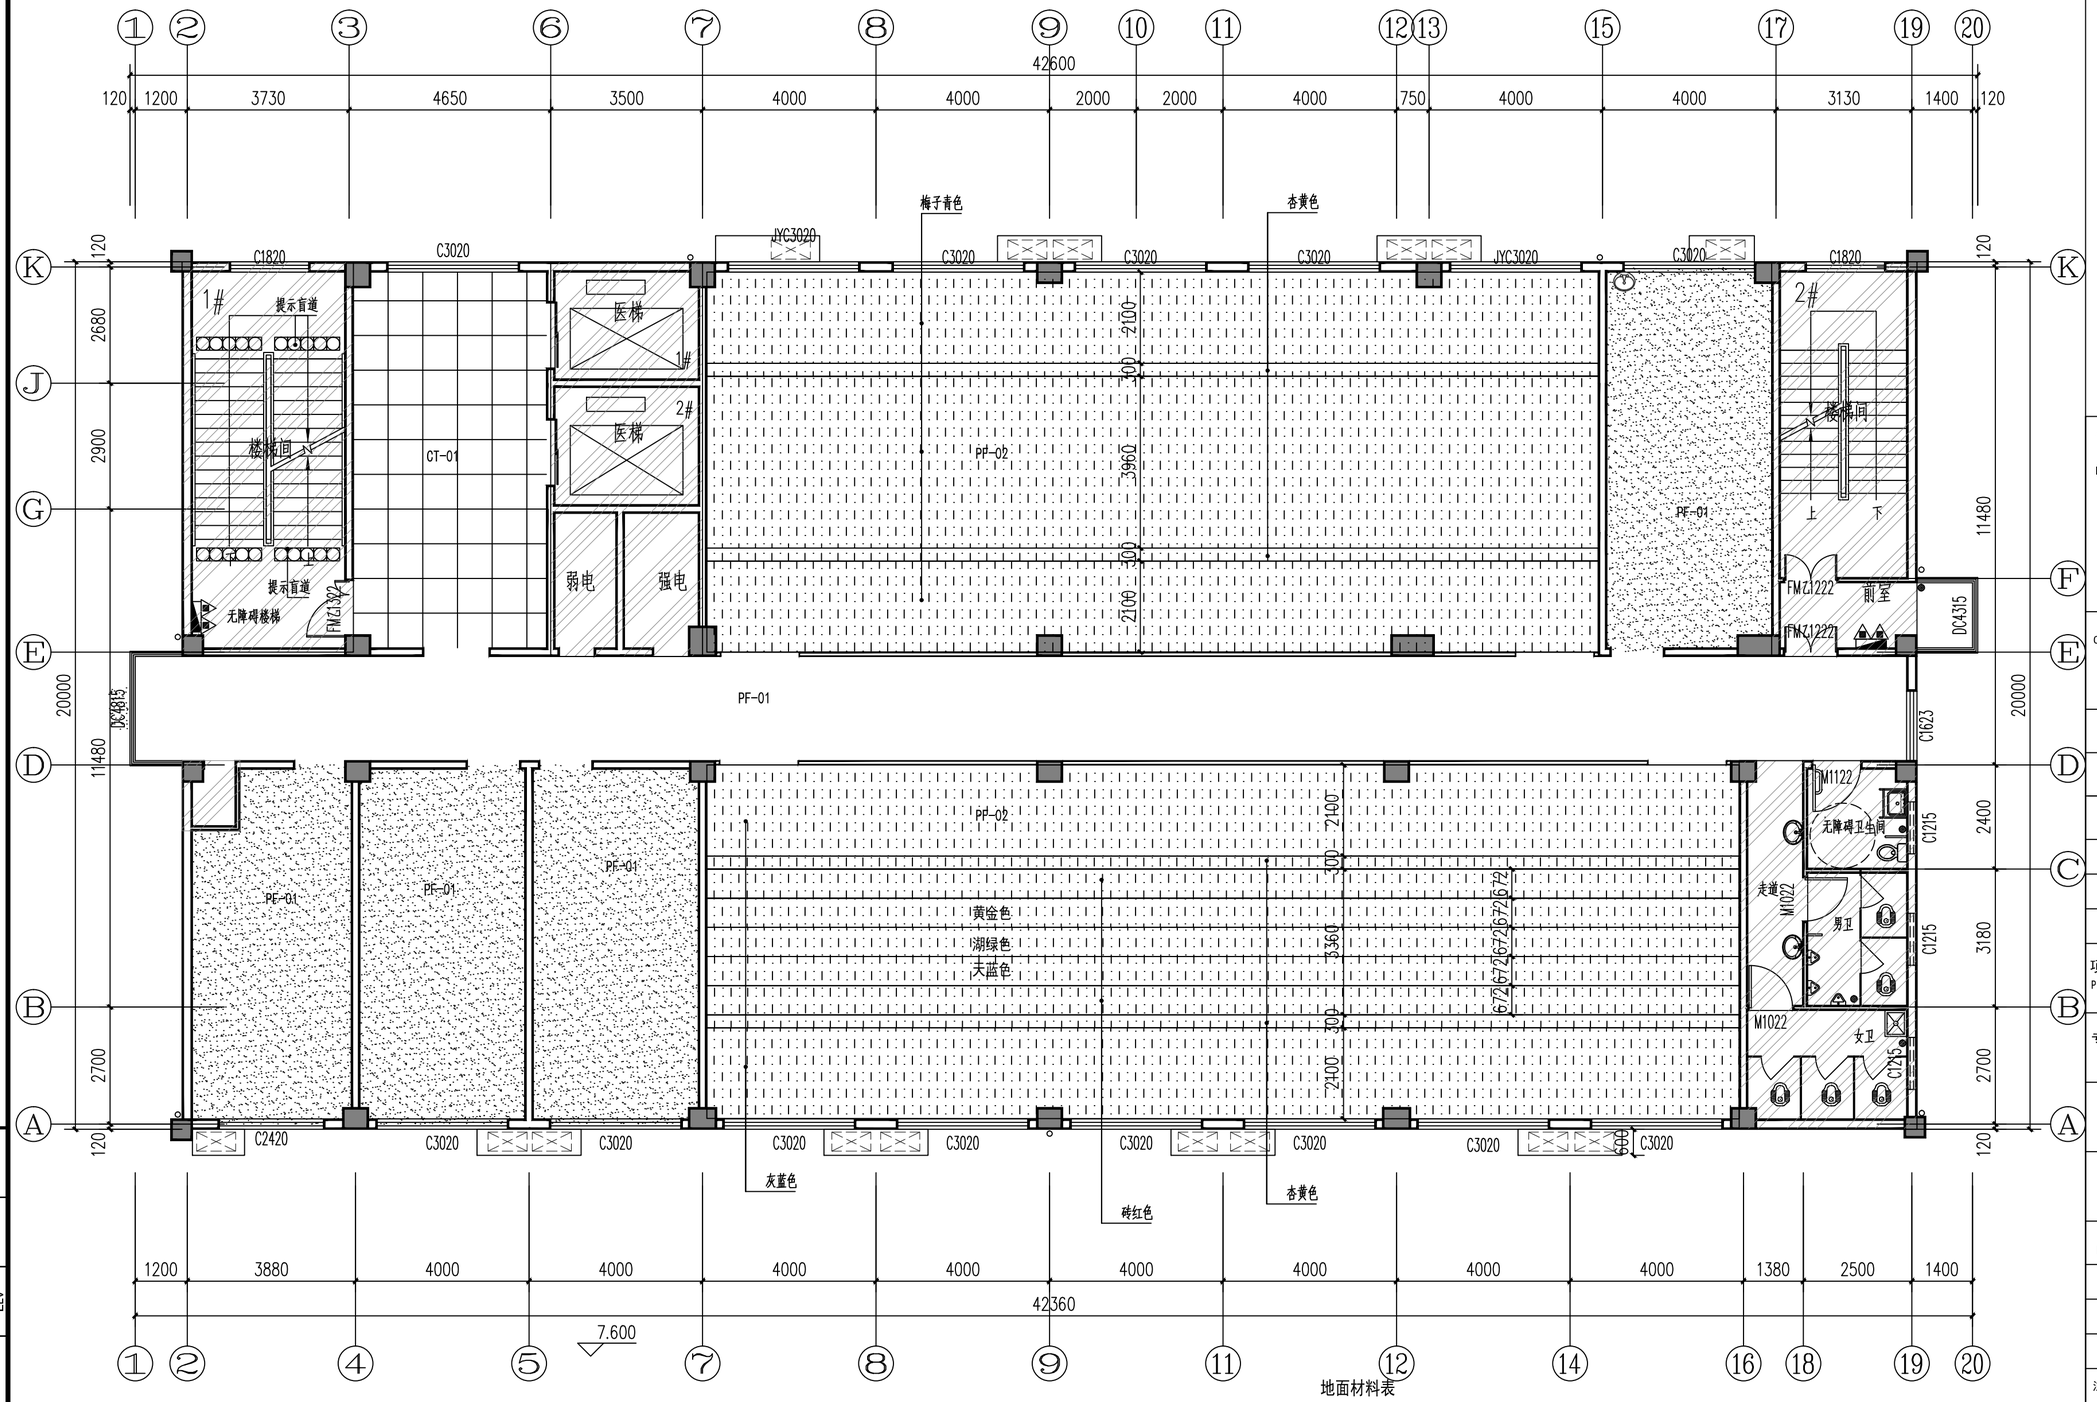

三层地面材料布置图 1:100

本层建筑面积：802.61m²

建筑层高：3.6m

图纸中 ▨ 表示不在设计区域

地面材料表

编号	名称（单位：mm）	规格	颜色	备注
CT-01	防滑亚光砖	800x800mm	米黄色	采购800X800mm
PF-01	PVC地胶板	卷材（2.0mm厚）	淡蓝色	通道、公共区域、房间
PF-02	橡胶地板	卷材（2.0mm厚）	彩色	运动治疗大厅

注：1、亚光砖留2mm缝填专用填缝剂（白色）。

2、地面铺砖与墙面贴砖同时出现在一个区域时，地面砖缝与墙面砖缝要对接。

3、地胶板铺设前地面需做自流平找平层。

两空间其中一空间地面铺砖，另一空间地面铺设地胶板时，门槛石做法详见DY-18/04。

备注
COMMENTS

设计单位
DESIGN INSTITUTE

广州博厦建筑设计研究院有限公司
GUANGZHOU BOSHA ARCHITECTURAL DESIGN INSTITUTE CO.,LTD.

证书 CERTIFICATE
建筑工程设计甲级；
给水、排水、桥梁、道路、园林、人防工程设计乙级
证书编号：A244007828
城乡规划编制甲级资质证书编号：
自资规甲字21440265

建设单位 Client	灵川县中医医院		
工程名称 Project Name	灵川县中医医院康复综合楼建设项目二次装修		
子项名称 Sub-Project			
工程编号 Project No.		子项编号 Sub-Project No.	
审定 Approved by	罗衍波		
审核 Verified by	辛乐		
项目负责人 Project manager	辛乐		
专业负责人 Profession manager	易锡龙		
校对 Checked by	易锡龙		
设计 Designer	蒋秀明		
图纸名称 Drawing Title	三层地面材料布置图		
专业 Discipline	装修	阶段 Stage	施工图
版次 Version No.	01	图号 Drawing No.	3F-P04
比例 Scale	1:100	日期 Date	2024.07

注册执业专用章 | Stamp of Registration

单位出图专用章 | Stamp of design unit

会签 Confirmed by	建筑 Architecture	结构 Structure	给排水 Plumbing	暖通 HVAC	强电 Electricity	弱电 ELV

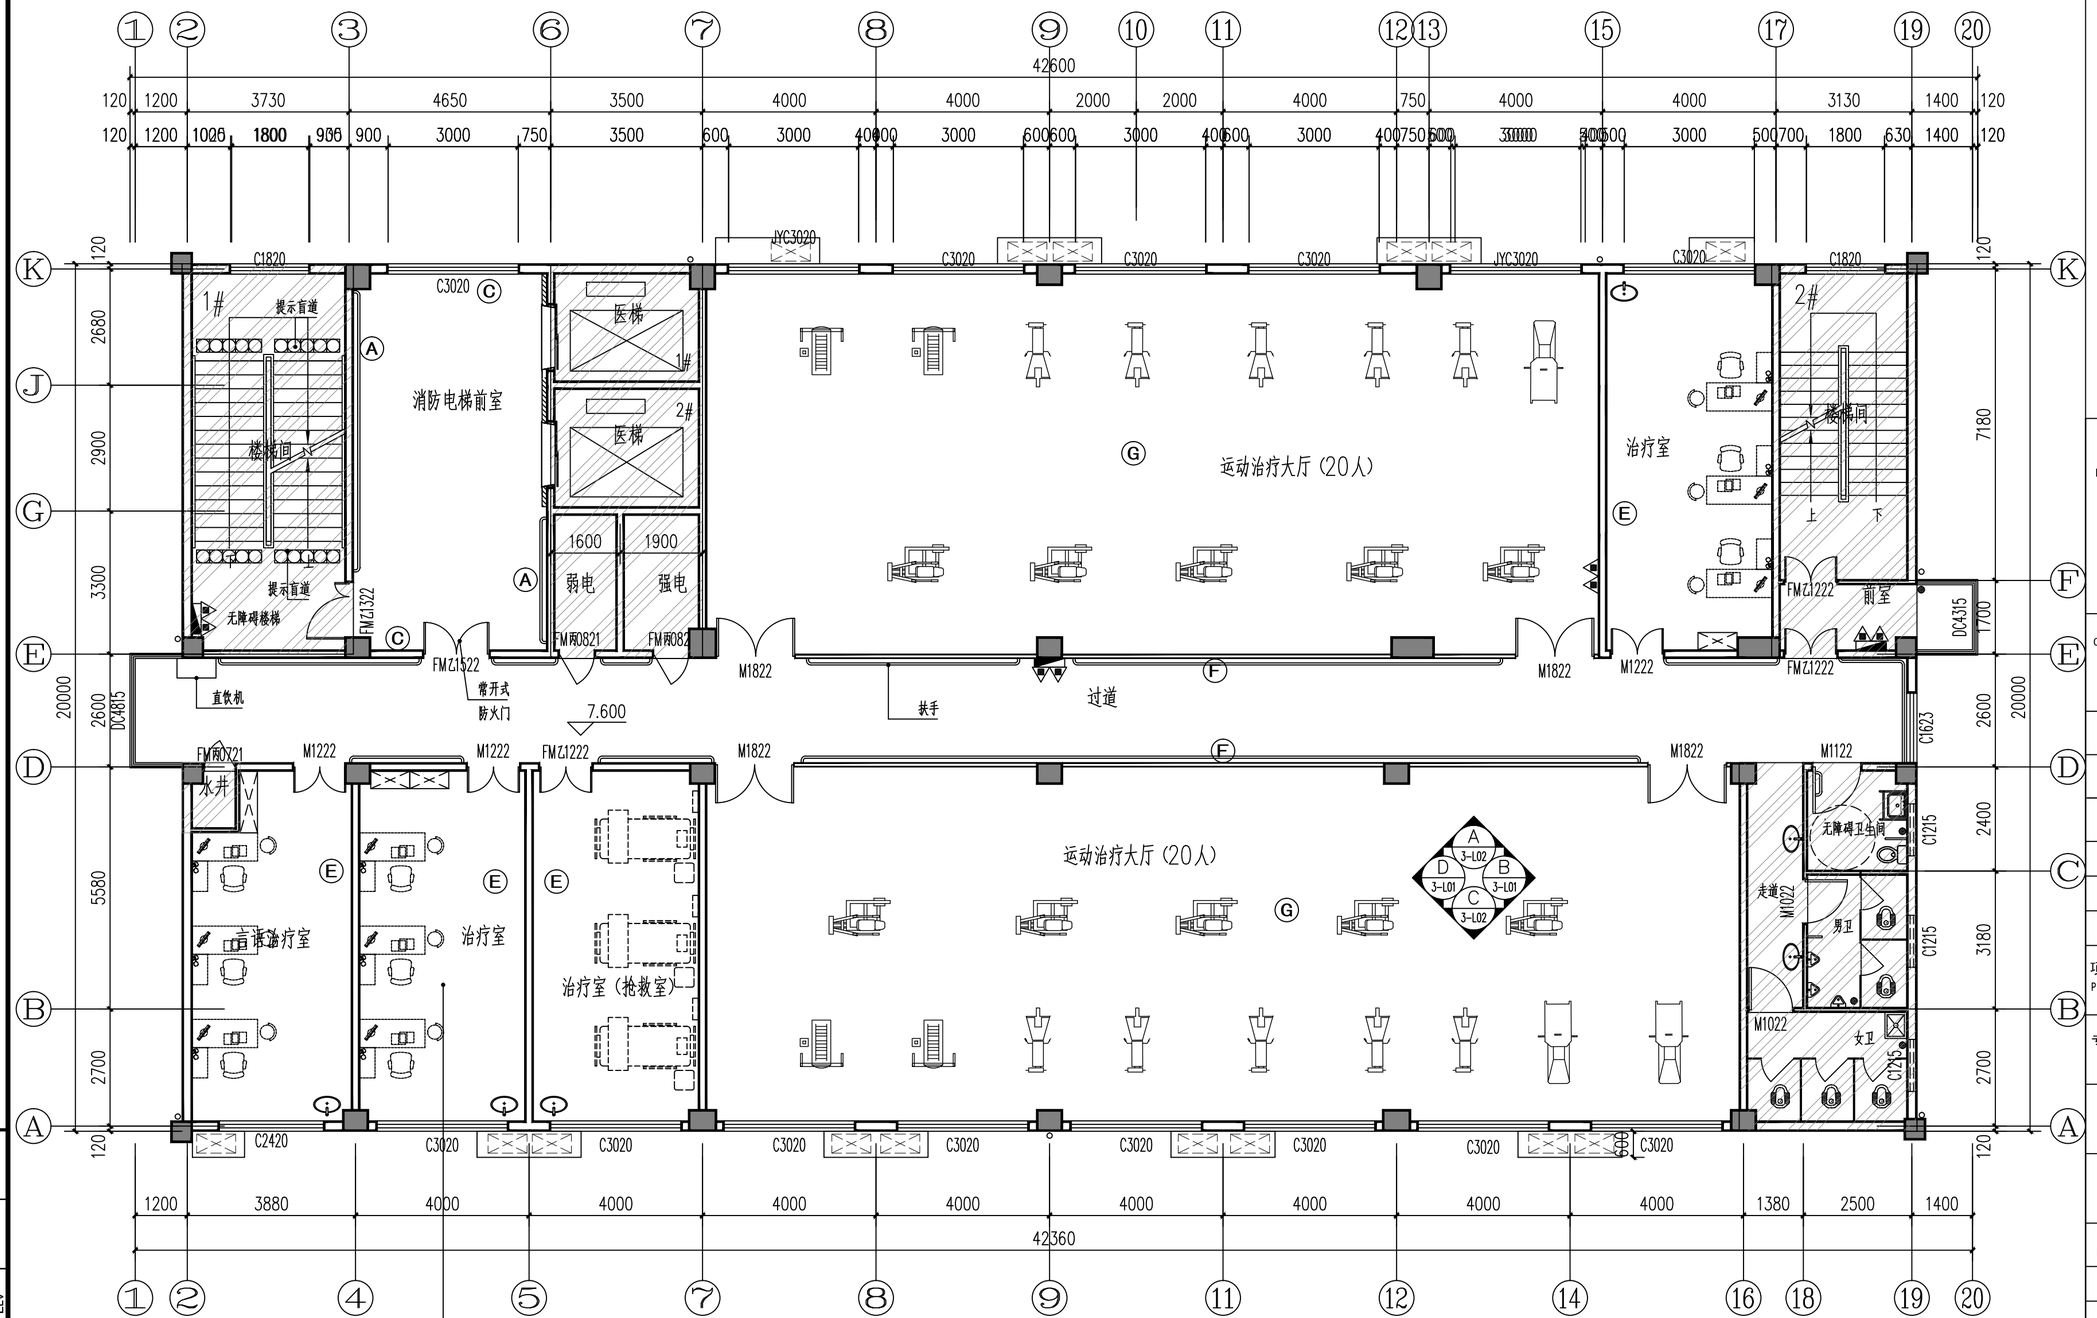

三层立面索引图 1:100

本层建筑面积：802.61m²

建筑层高：3.6m

图纸中 ▨ 表示不在设计区域

立面索引表

编号	内墙面装饰做法：	备注
Ⓐ	墙面、柱面：400X800mm墙面砖（CT-03）贴至吊顶高	公共走道+PVC扶手
Ⓑ	墙面、柱面：腻子涂料饰面（PT-04）、100mm亚光砖踢脚线（CT-01）	详见DY-01/02
Ⓒ	墙面、柱面：墙面砖（CT-03）贴至吊顶高	墙砖尺寸：400X800mm、300X600mm
Ⓓ	墙面、柱面：400X800mm墙面砖（CT-03）贴至吊顶高、800mm防火板墙裙（FB-01）、100mm瓷砖踢脚线	
Ⓔ	墙面、柱面医疗防撞板到顶（KA-02），100mm地胶板上墙	参见DY-12/01
Ⓕ	墙面、柱面医疗防撞板到顶（KA-02），100mm地胶板上墙	公共走道+PVC扶手
Ⓖ	墙面、柱面医疗防撞板到顶（KA-02），800mm防火板墙裙（FB-01），100mm踢脚线	
Ⓗ	墙面、柱面：800X800mm墙面砖（CT-04）贴至吊顶高	电梯厅

1、所有公共区域和通道的医疗防撞板墙裙阳角处理，具体详见DY-10/01，
2、所有医疗防撞板到顶区域饰面阳角处理，具体详见DY-10/02、03，阴角处理具体详见DY-10/03、04，所有防火板饰面阳角处理，具体详见DY-03/01。
3、挂式洗手盆详见DY-08/02；
4、本项目直饮机由甲方提供，图中所示家具均为甲方提供。
5、图纸中的门窗（除新增门窗表外门窗）均为土建原有门窗。

会签 Confirmed by	建筑 Architecture	结构 Structure	给排水 Plumbing	暖通 HVAC	强电 Electricity	弱电 ELV

备注 COMMENTS

设计单位 DESIGN INSTITUTE

广州博厦建筑设计研究院有限公司
GUANGZHOU BOSHA ARCHITECTURAL DESIGN INSTITUTE CO.,LTD.

证书 CERTIFICATE：建筑工程设计甲级；给水、排水、桥梁、道路、园林、人防工程设计乙级
证书编号：A244007828
城乡规划编制甲级资质证书编号：自资规甲字21440265

建设单位 Client	灵川县中医医院		
工程名称 Project Name	灵川县中医医院康复综合楼建设项目二次装修		
子项名称 Sub-Project			
工程编号 Project No.		子项编号 Sub-Project No.	
审 定 Approved by	罗衍波		
审 核 Verified by	辛 乐		
项目负责人 Project manager	辛 乐		
专业负责人 Profession manager	易锡龙		
校 对 Checked by	易锡龙		
设 计 Designer	蒋秀明		
图纸名称 Drawing Title	三层立面索引图		
专 业 Discipline	装修	阶 段 Stage	施工图
版 次 Version No.	01	图 号 Drawing No.	3F-P05
比 例 Scale	1:100	日 期 Date	2024.07

注册执业专用章 Stamp of Registration

单位出图专用章 Stamp of design unit

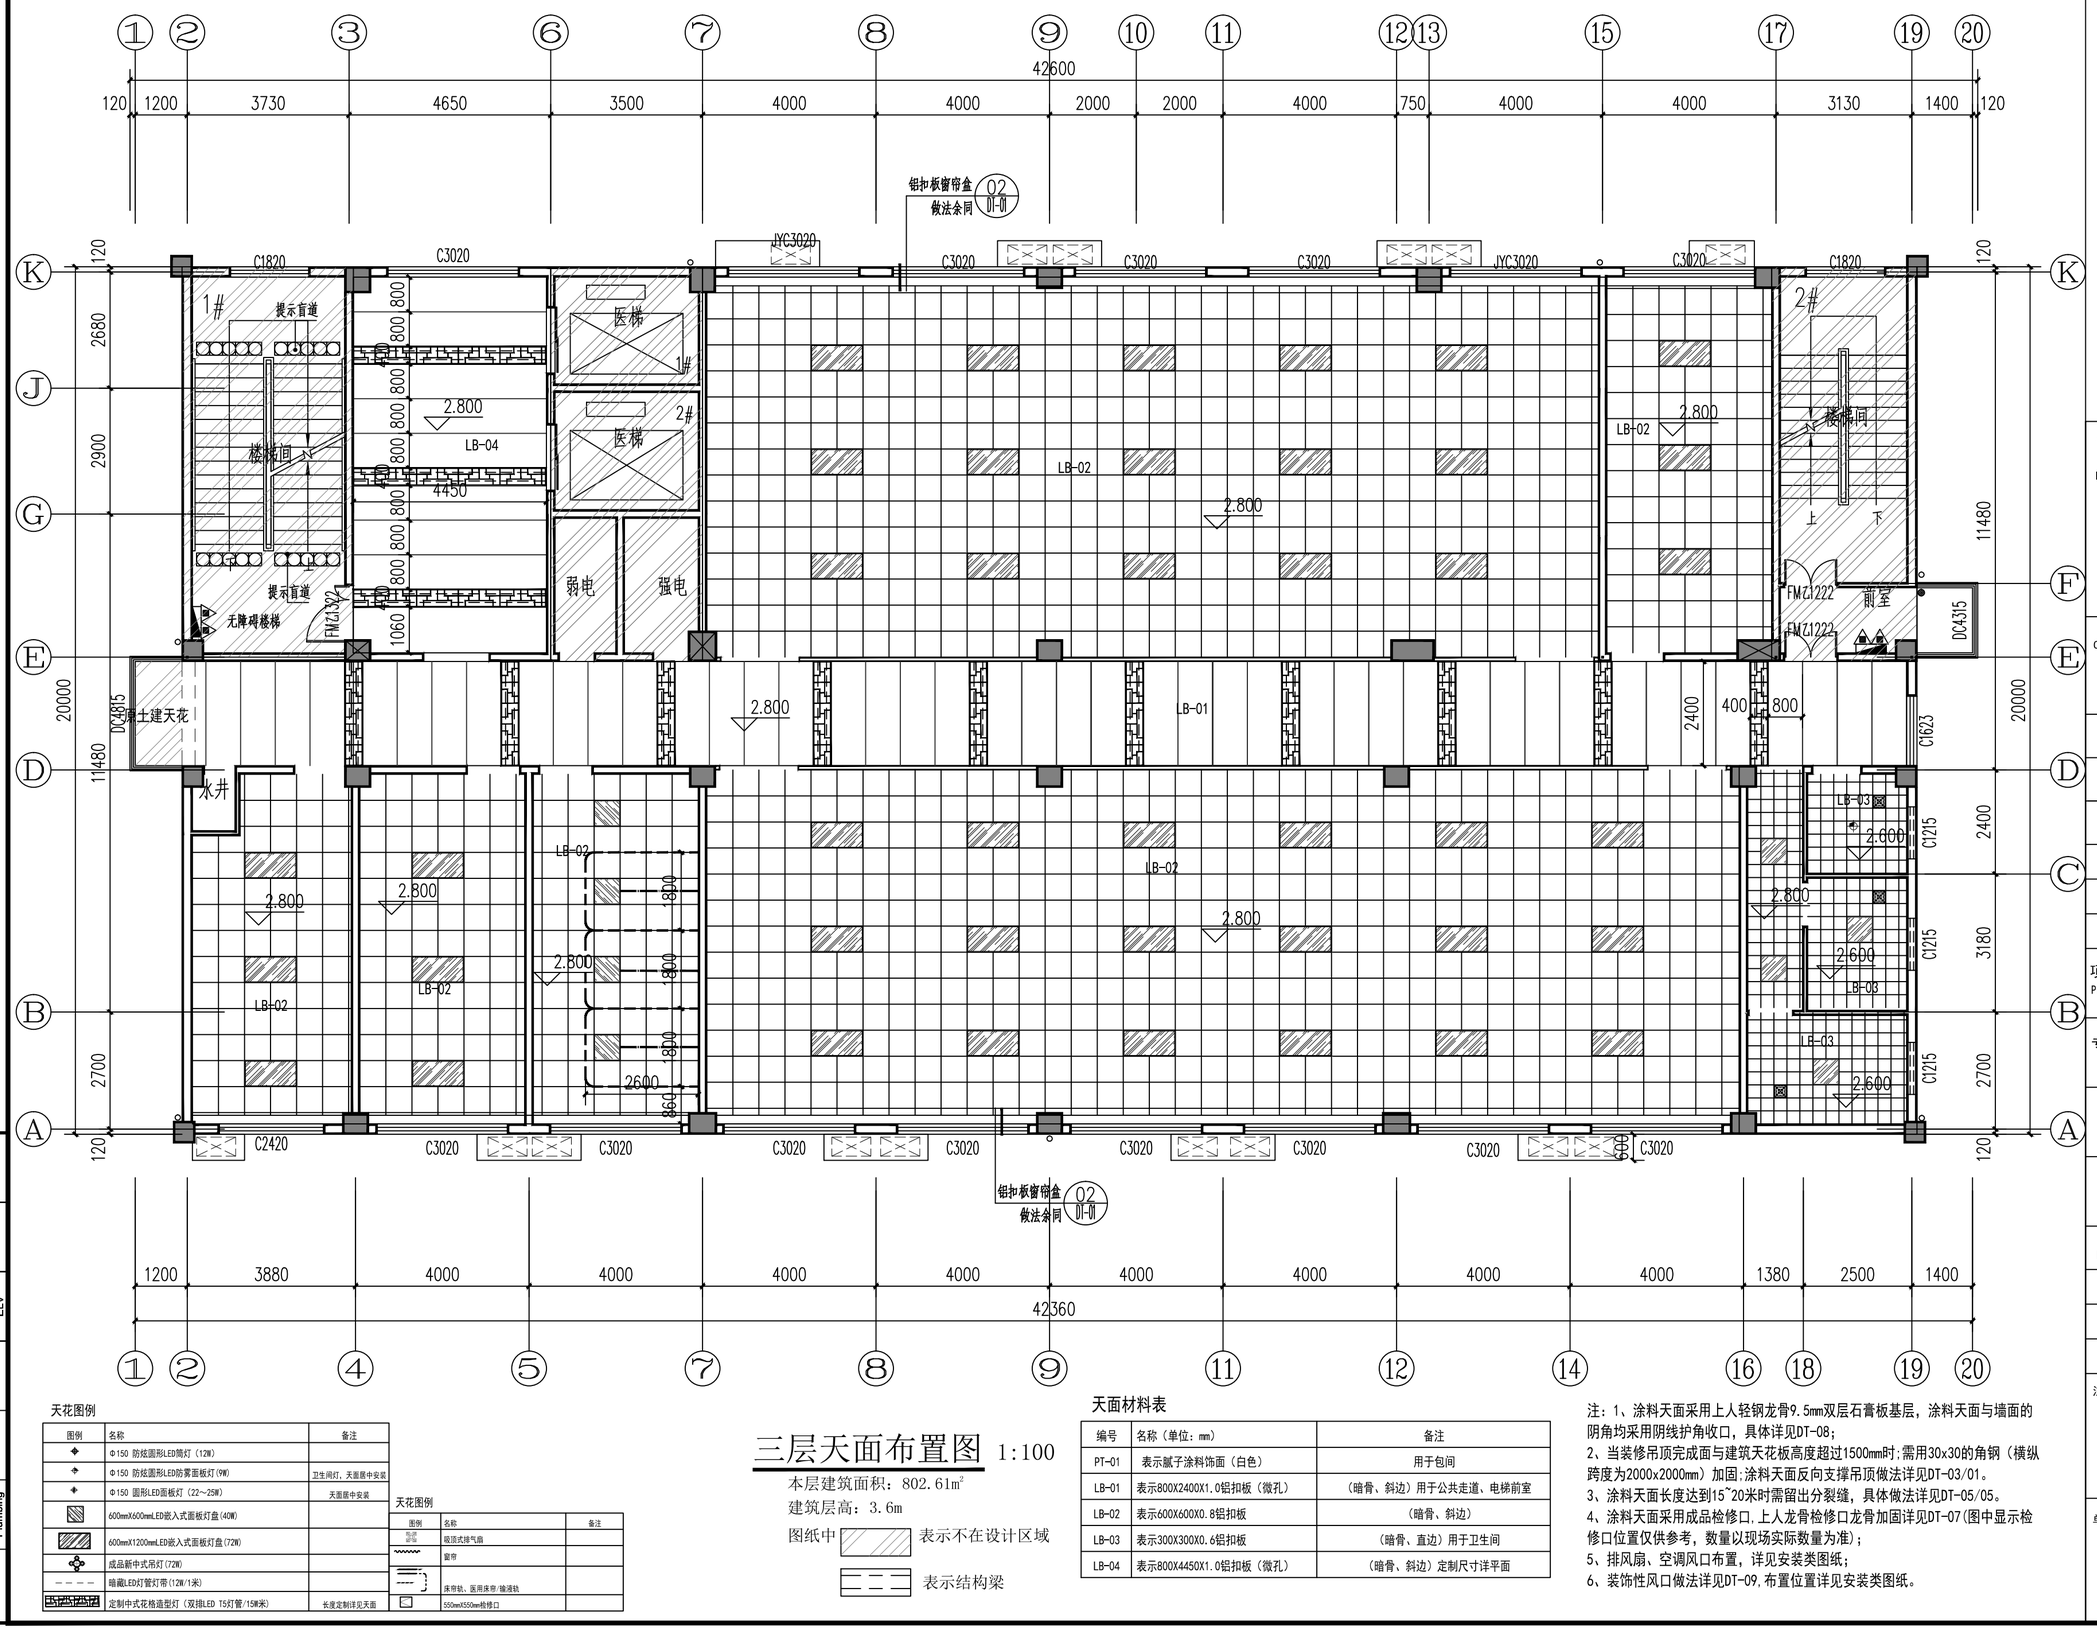

天花图例

图例	名称	备注
	Φ150 防炫圆形LED筒灯（12W）	
	Φ150 防炫圆形LED防雾面板灯(9W)	卫生间灯，天面居中安装
	Φ150 圆形LED面板灯（22~25W）	天面居中安装
	600mmX600mmLED嵌入式面板灯盘(40W)	
	600mmX1200mmLED嵌入式面板灯盘(72W)	
	成品新中式吊灯(72W)	
	暗藏LED灯管灯带(12W/1米)	
	定制中式花格造型灯（双排LED T5灯管/15W/米）	长度定制详见天面

天花图例

图例	名称	备注
	吸顶式排气扇	
	窗帘	
	床帘轨、医用床帘/输液轨	
	550mmX550mm检修口	

三层天面布置图 1:100

本层建筑面积：802.61㎡

建筑层高：3.6m

图纸中 表示不在设计区域

表示结构梁

天面材料表

编号	名称（单位：mm）	备注
PT-01	表示腻子涂料饰面（白色）	用于包间
LB-01	表示800X2400X1.0铝扣板（微孔）	（暗骨、斜边）用于公共走道、电梯前室
LB-02	表示600X600X0.8铝扣板	（暗骨、斜边）
LB-03	表示300X300X0.6铝扣板	（暗骨、直边）用于卫生间
LB-04	表示800X4450X1.0铝扣板（微孔）	（暗骨、斜边）定制尺寸详平面

注：1、涂料天面采用上人轻钢龙骨9.5mm双层石膏板基层，涂料天面与墙面的阴角均采用阴线护角收口，具体详见DT-08；
2、当装修吊顶完成面与建筑天花板高度超过1500mm时;需用30x30的角钢（横纵跨度为2000x2000mm）加固;涂料天面反向支撑吊顶做法详见DT-03/01。
3、涂料天面长度达到15~20米时需留出分裂缝，具体做法详见DT-05/05。
4、涂料天面采用成品检修口,上人龙骨检修口龙骨加固详见DT-07(图中显示检修口位置仅供参考，数量以现场实际数量为准)；
5、排风扇、空调风口布置，详见安装类图纸；
6、装饰性风口做法详见DT-09,布置位置详见安装类图纸。

会签 Confirmed by	建筑 Architecture	结构 Structure	给排水 Plumbing	暖通 HVAC	强电 Electricity	弱电 ELV

备注 COMMENTS

设计单位 DESIGN INSTITUTE

广州博厦建筑设计研究院有限公司
GUANGZHOU BOSHA ARCHITECTURAL DESIGN INSTITUTE CO.,LTD.

证书 CERTIFICATE
建筑工程设计甲级；
给水、排水、桥梁、道路、园林、人防工程设计乙级
证书编号：A244007828
城乡规划编制甲级资质证书编号：
自资规甲字21440265

建设单位 Client	灵川县中医医院		
工程名称 Project Name	灵川县中医医院康复综合楼建设项目二次装修		
子项名称 Sub-Project			
工程编号 Project No.		子项编号 Sub-Project No.	
审 定 Approved by	罗衍波		
审 核 Verified by	辛 乐		
项目负责人 Project manager	辛 乐		
专业负责人 Profession manager	易锡龙		
校 对 Checked by	易锡龙		
设 计 Designer	蒋秀明		
图纸名称 Drawing Title	三层天面布置图		
专 业 Discipline	装修	阶 段 Stage	施工图
版 次 Version No.	01	图 号 Drawing No.	3F-P06
比 例 Scale	1:100	日 期 Date	2024.07

注册执业专用章 | Stamp of Registration

单位出图专用章 | Stamp of design unit

四、七层现场墙体图 1:100

本层建筑面积：802.61m²
建筑层高：3.6m

会签 Confirmed by	建筑 Architecture	结构 Structure	给排水 Plumbing	暖通 HVAC	强电 Electricity	弱电 ELV

备注
COMMENTS

设计单位
DESIGN INSTITUTE

广州博厦建筑设计研究院有限公司
GUANGZHOU BOSHA ARCHITECTURAL DESIGN INSTITUTE CO.,LTD.

证书 CERTIFICATE：建筑工程设计甲级；给水、排水、桥梁、道路、园林、人防工程设计乙级
证书编号：A244007828
城乡规划编制甲级资质证书编号：自资规甲字21440265

建设单位 Client	灵川县中医医院	
工程名称 Project Name	灵川县中医医院康复综合楼建设项目二次装修	
子项名称 Sub-Project		
工程编号 Project No.		子项编号 Sub-Project No.
审定 Approved by	罗衍波	
审核 Verified by	辛乐	
项目负责人 Project manager	辛乐	
专业负责人 Profession manager	易锡龙	
校对 Checked by	易锡龙	
设计 Designer	蒋秀明	
图纸名称 Drawing Title	四、七层现场墙体图	
专业 Discipline	装修	阶段 Stage：施工图
版次 Version No.	01	图号 Drawing No.：4F-P01
比例 Scale	1:100	日期 Date：2024.07

注册执业专用章 | Stamp of Registration

单位出图专用章 | Stamp of design unit

四、七层轻质墙体尺寸定位图 1:100

本层建筑面积：802.61㎡
建筑层高：3.6m
图纸中 ▨ 表示不在设计区域

墙体符号表

编号	描述	隔墙高	备注
①	表示75型轻钢龙骨双面10mm埃特板隔墙	到楼板底	埃特板耐火极限不燃性不应小于0.5h
②	表示干挂内墙砖墙面	高出吊顶150mm	3.35米高
③	表示铝合金玻璃隔墙		
④	表示900砖砌窗台+铝合金玻璃隔墙	到楼板底	

注：1、图中门洞尺寸表示装饰门扇尺寸、除特别标注外，其余门垛宽均为100mm、具体门洞预留尺寸详见门表。
2、轻钢龙骨隔墙预留门洞需镀锌铁方通加固，具体详见MD-05/06。。

会签 Confirmed by
建筑 Architecture
结构 Structure
给排水 Plumbing
暖通 HVAC
强电 Electricity
弱电 ELV

备注 COMMENTS

设计单位 DESIGN INSTITUTE
广州博厦建筑设计研究院有限公司
GUANGZHOU BOSHA ARCHITECTURAL DESIGN INSTITUTE CO.,LTD.
证书 CERTIFICATE
建筑工程设计甲级；
给水、排水、桥梁、道路、园林、人防工程设计乙级
证书编号：A244007828
城乡规划编制甲级资质证书编号：
自资规甲字21440265

建设单位 Client	灵川县中医医院		
工程名称 Project Name	灵川县中医医院康复综合楼建设项目二次装修		
子项名称 Sub-Project			
工程编号 Project No.		子项编号 Sub-Project No.	
审 定 Approved by	罗衍波		
审 核 Verified by	辛 乐		
项目负责人 Project manager	辛 乐		
专业负责人 Profession manager	易锡龙		
校 对 Checked by	易锡龙		
设 计 Designer	蒋秀明		
图纸名称 Drawing Title	四、七层轻质墙体尺寸定位图		
专 业 Discipline	装修	阶 段 Stage	施工图
版 次 Version No.	01	图 号 Drawing No.	4F-P02
比 例 Scale	1:100	日 期 Date	2024.07

注册执业专用章 | Stamp of Registration

单位出图专用章 | Stamp of design unit

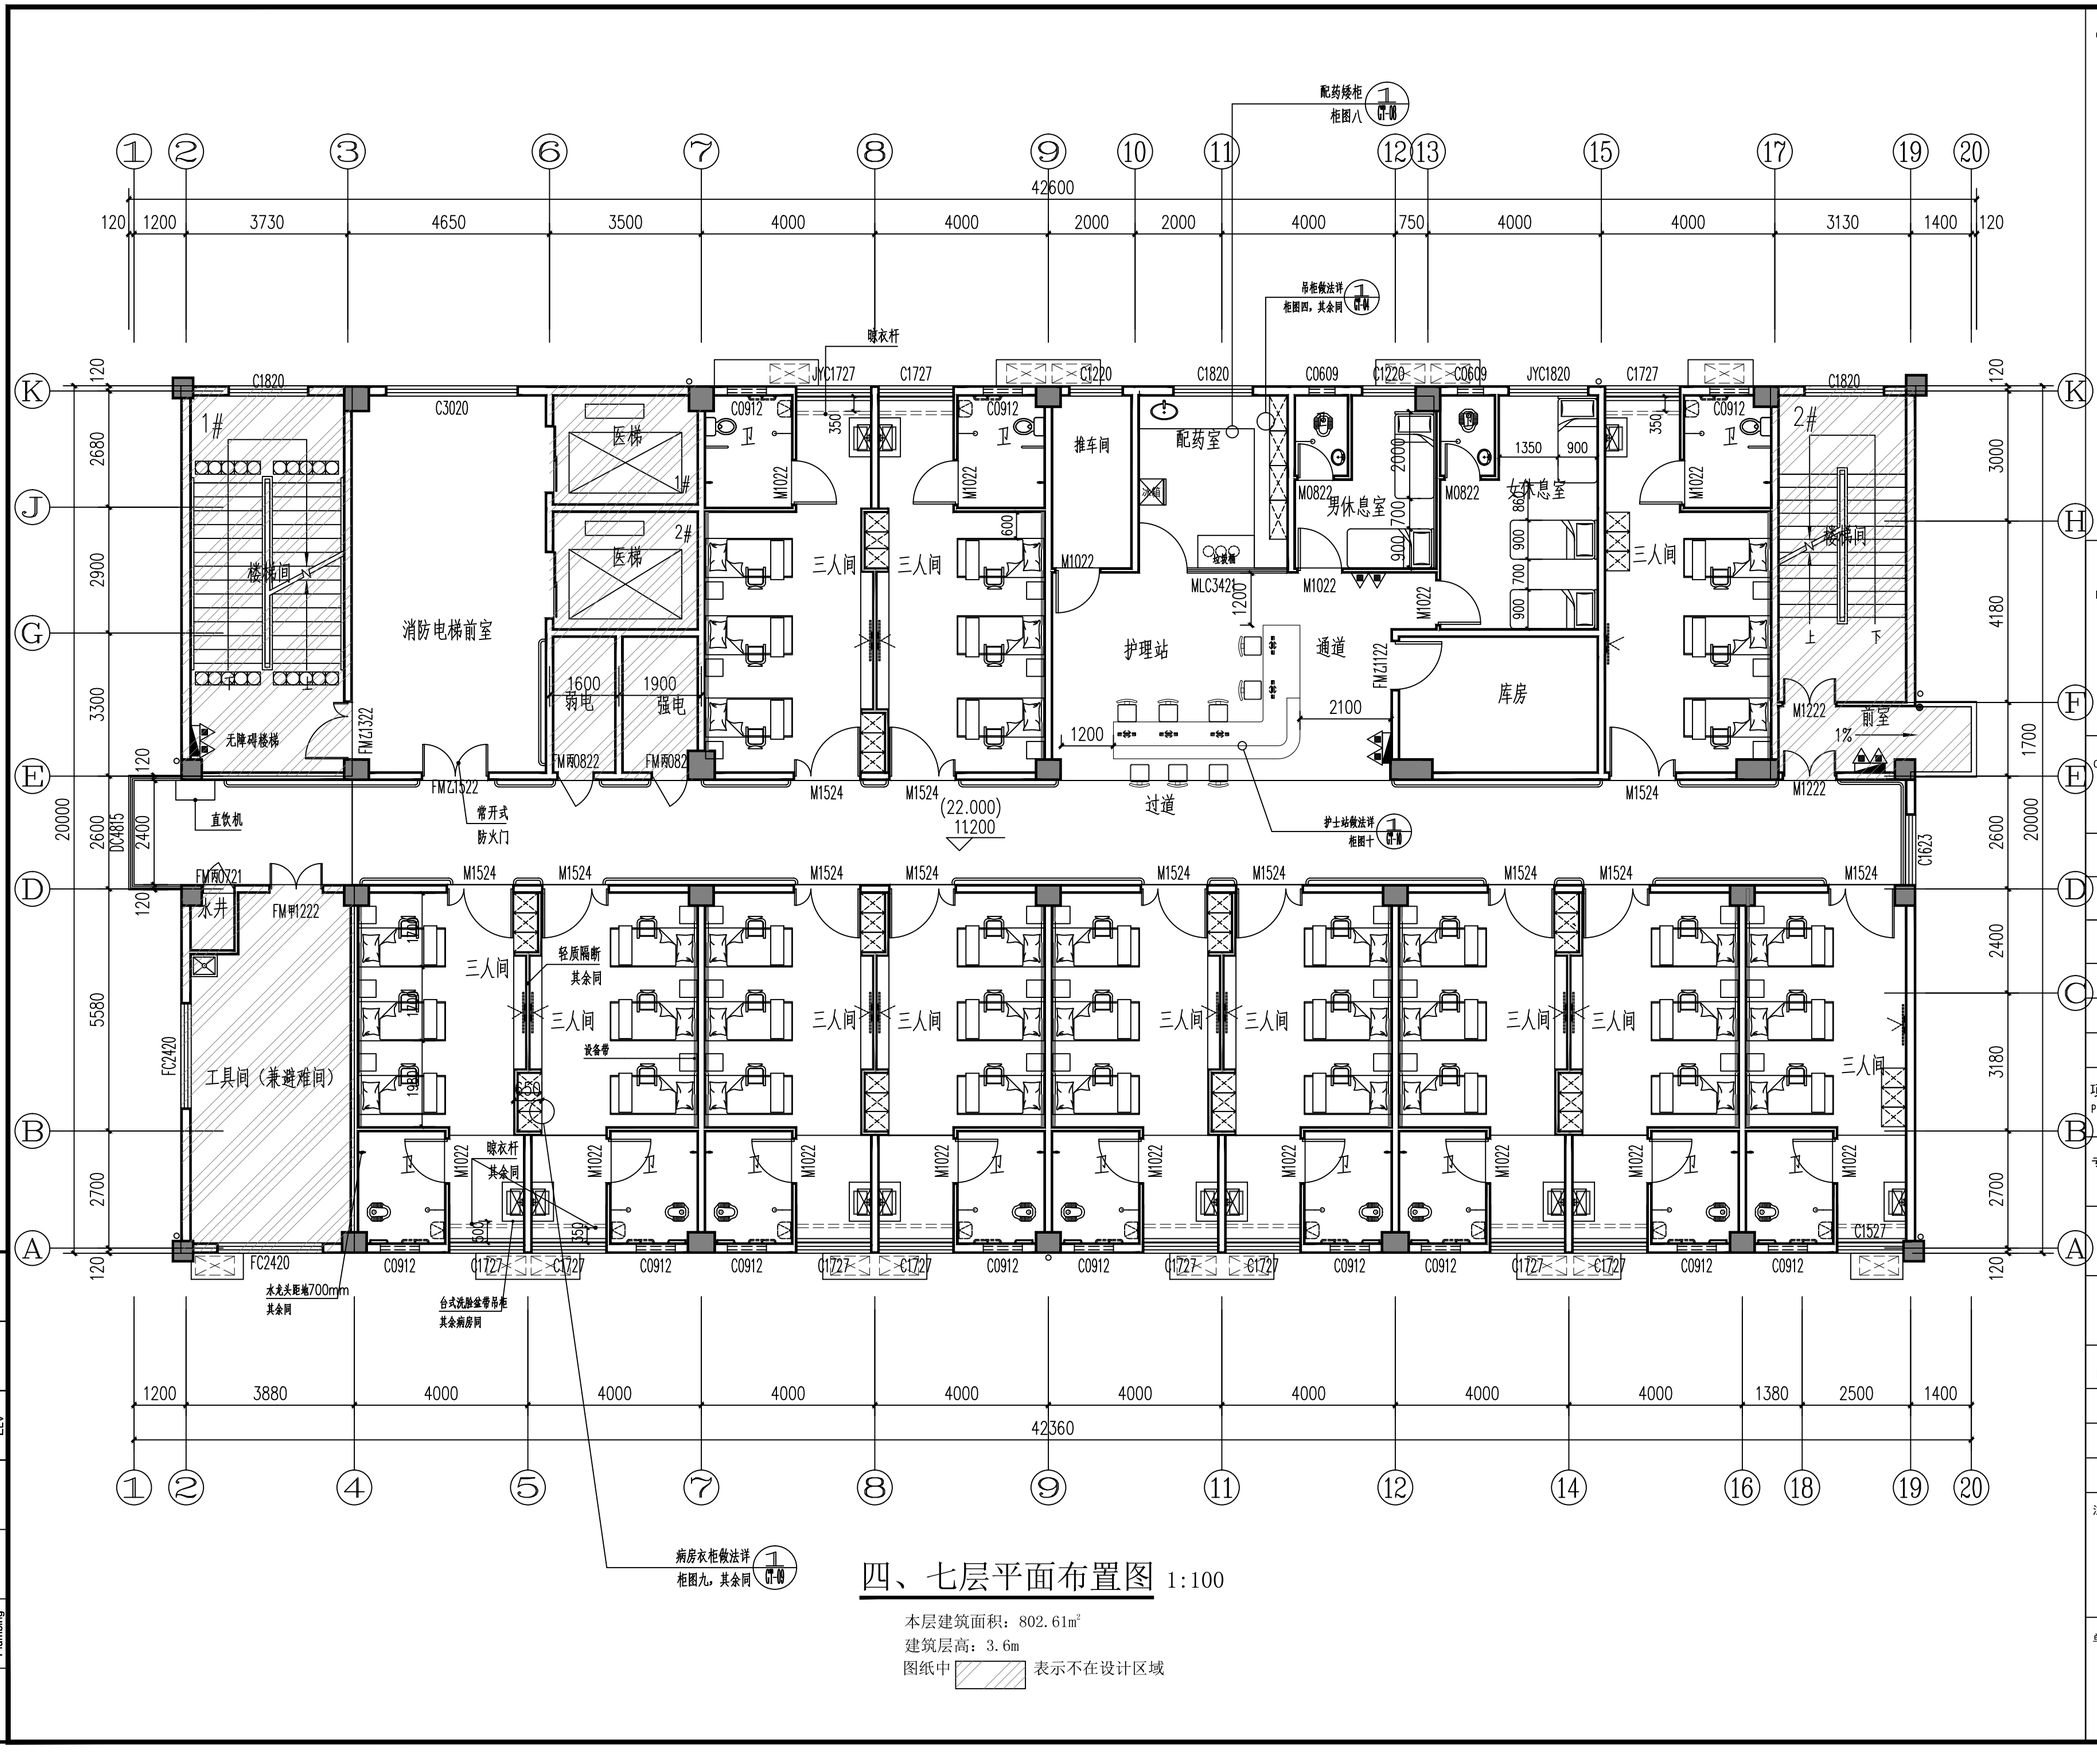

四、七层平面布置图 1:100

本层建筑面积：802.61m²

建筑层高：3.6m

图纸中 ▨ 表示不在设计区域

会签 Confirmed by	建筑 Architecture	结构 Structure	给排水 Plumbing	暖通 HVAC	电气 Electricity	弱电 ELV

备注 COMMENTS

设计单位 DESIGN INSTITUTE

广州博厦建筑设计研究院有限公司
GUANGZHOU BOSHA ARCHITECTURAL DESIGN INSTITUTE CO.,LTD.

证书 CERTIFICATE：建筑工程设计甲级；给水、排水、桥梁、道路、园林、人防工程设计乙级
证书编号：A244007828
城乡规划编制甲级资质证书编号：自资规甲字21440265

建设单位 Client	灵川县中医医院	
工程名称 Project Name	灵川县中医医院康复综合楼建设项目二次装修	
子项名称 Sub-Project		
工程编号 Project No.		子项编号 Sub-Project No.
审 定 Approved by	罗衍波	
审 核 Verified by	辛 乐	
项目负责人 Project manager	辛 乐	
专业负责人 Profession manager	易锡龙	
校 对 Checked by	易锡龙	
设 计 Designer	蒋秀明	
图纸名称 Drawing Title	四、七层平面布置图	
专 业 Discipline	装修	阶 段 Stage：施工图
版 次 Version No.	01	图 号 Drawing No.：4F-P03
比 例 Scale	1:100	日 期 Date：2024.07

注册执业专用章 | Stamp of Registration

单位出图专用章 | Stamp of design unit

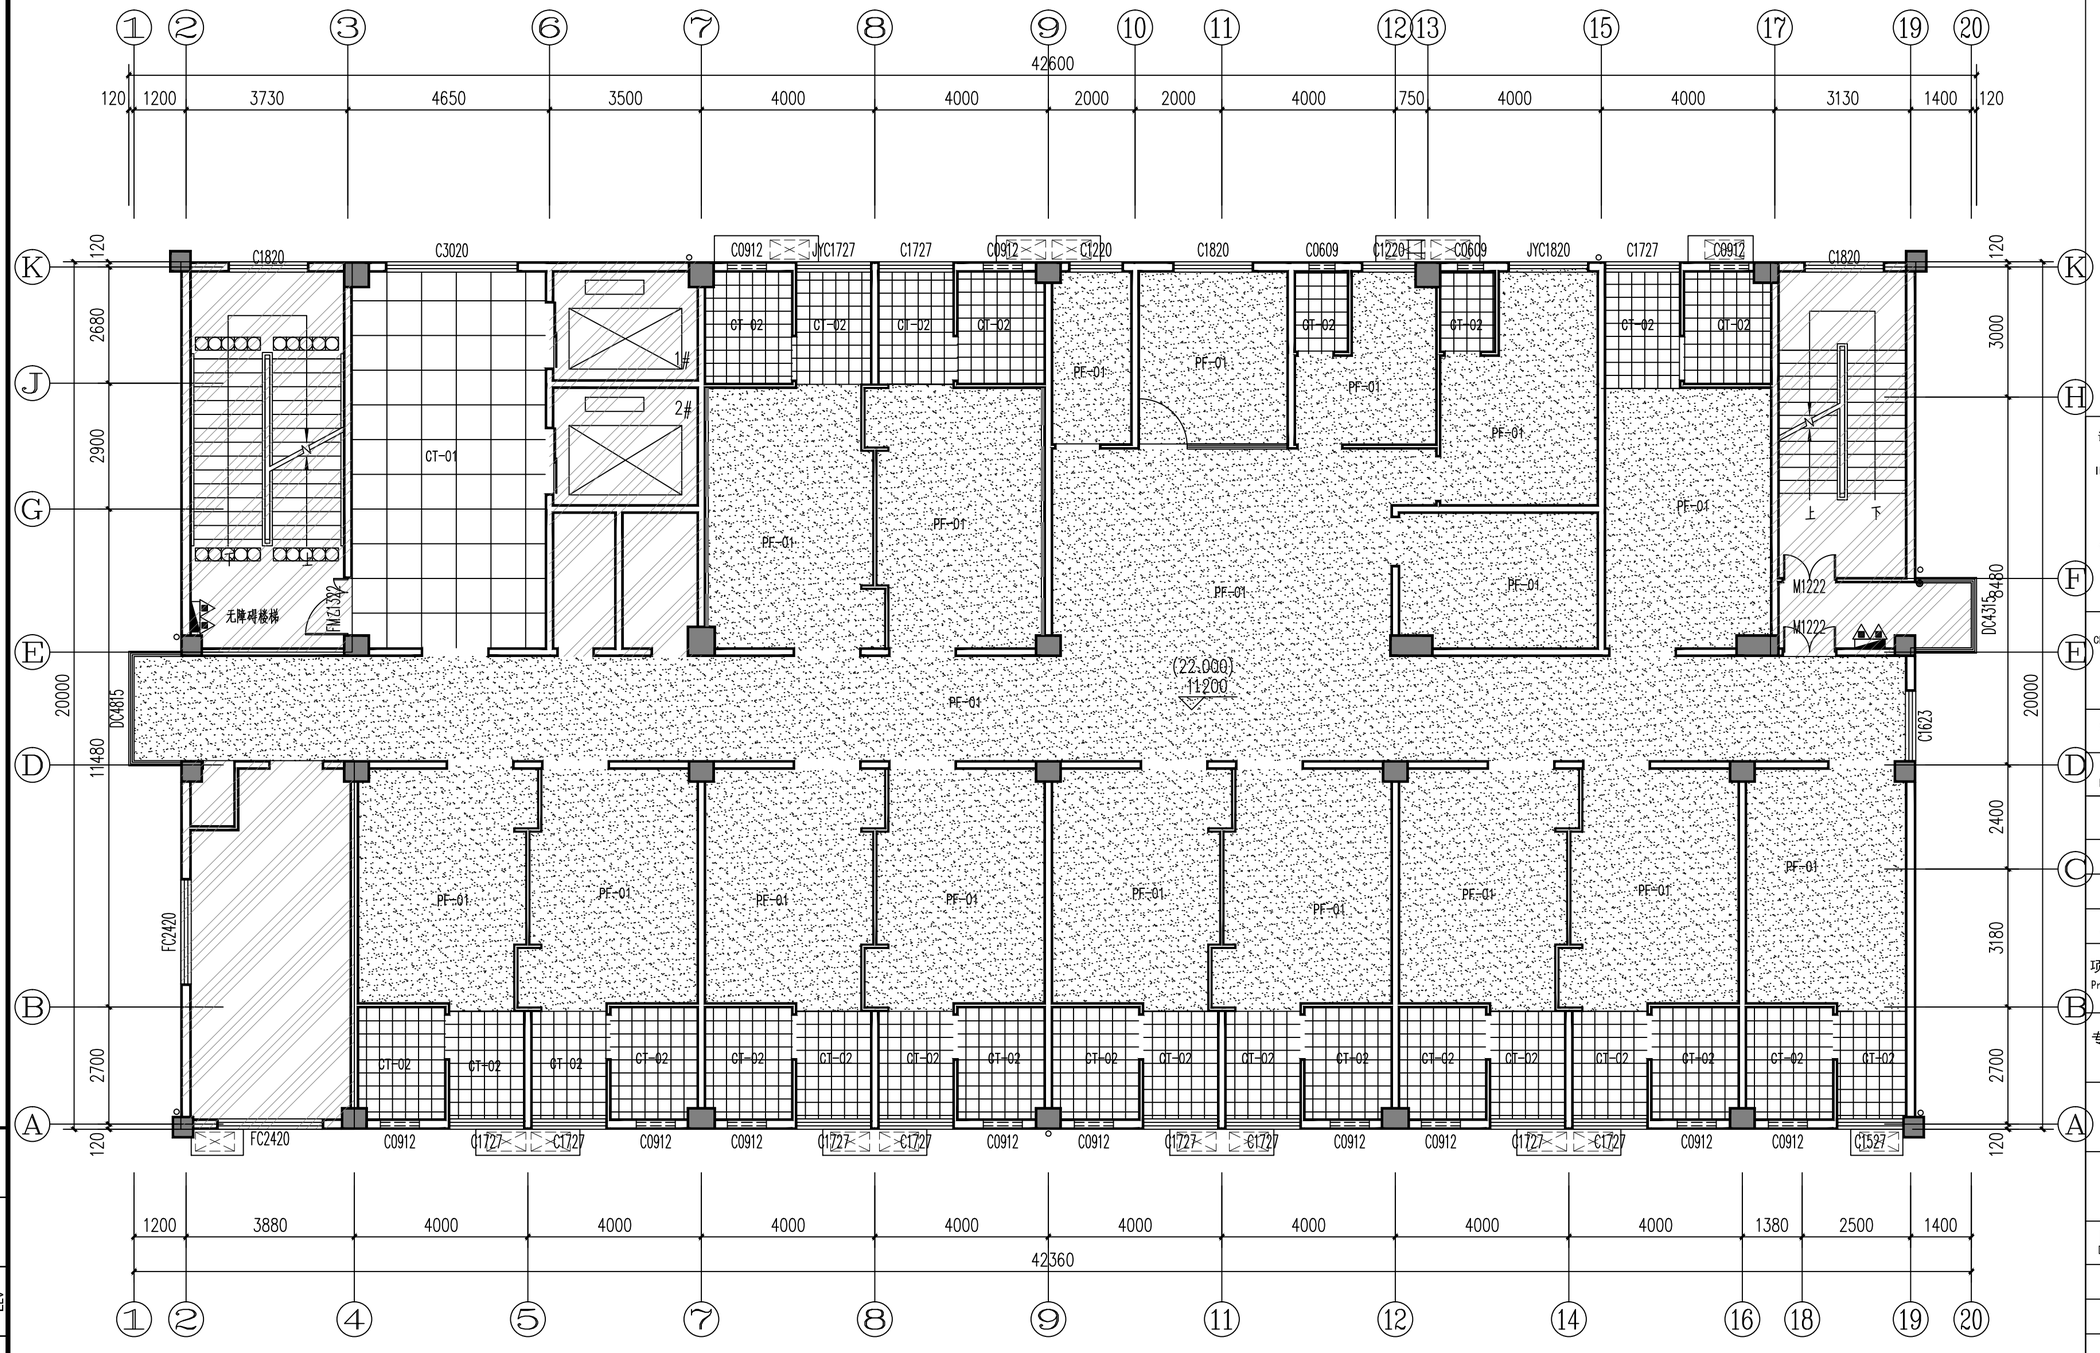

四、七层地面材料布置图 1:100

本层建筑面积：802.61m²
建筑层高：3.6m
图纸中 表示不在设计区域

地面材料表

编号	名称（单位：mm）	规格	颜色	备注
CT-01	防滑亚光砖	800x800mm	米黄色	采购800X800mm
CT-02	防滑亚光砖	300x300mm	浅灰白色	采购300X300mm
PF-01	PVC地胶板	卷材（2.0mm厚）	淡蓝色	通道、公共区域、房间、病房
PF-02	橡胶地板	卷材（2.0mm厚）	彩色	运动治疗大厅

注：1、亚光砖留2mm缝填专用填缝剂（白色）。
2、地面铺砖与墙面贴砖同时出现在一个区域时，地面砖缝与墙面砖缝要对接。
3、地胶板铺设前地面需做自流平找平层。两空间其中一空间地面铺砖，另一空间地面铺设地胶板时，门槛石做法详见DY-18/04。

会签 Confirmed by

建筑 Architecture	结构 Structure	给排水 Plumbing
暖通 HVAC	强电 Electricity	弱电 ELV

备注
COMMENTS

设计单位 DESIGN INSTITUTE

广州博厦建筑设计研究院有限公司
GUANGZHOU BOSHA ARCHITECTURAL DESIGN INSTITUTE CO.,LTD.

证书 CERTIFICATE
建筑工程设计甲级；
给水、排水、桥梁、道路、园林、人防工程设计乙级
证书编号：A244007828
城乡规划编制甲级资质证书编号：
自资规甲字21440265

建设单位 Client	灵川县中医医院		
工程名称 Project Name	灵川县中医医院康复综合楼建设项目二次装修		
子项名称 Sub-Project			
工程编号 Project No.		子项编号 Sub-Project No.	
审定 Approved by	罗衍波		
审核 Verified by	辛乐		
项目负责人 Project manager	辛乐		
专业负责人 Profession manager	易锡龙		
校对 Checked by	易锡龙		
设计 Designer	蒋秀明		
图纸名称 Drawing Title	四、七层地面材料布置图		
专业 Discipline	装修	阶段 Stage	施工图
版次 Version No.	01	图号 Drawing No.	4F-P04
比例 Scale	1:100	日期 Date	2024.07

注册执业专用章 Stamp of Registration

单位出图专用章 Stamp of design unit

四、七层立面索引图 1:100

本层建筑面积：802.61m²

建筑层高：3.6m

图纸中 ▨ 表示不在设计区域

立面索引表

编号	内墙面装饰做法：	备注
Ⓐ	墙面、柱面：400X800mm墙面砖（CT-03）贴至吊顶高	公共走道+PVC扶手
Ⓑ	墙面、柱面：腻子涂料饰面（PT-04），100mm踢脚线	详见DY-01/02
Ⓒ	墙面、柱面：墙面砖（CT-03）贴至吊顶高	墙砖尺寸：400X800mm、300X600mm
Ⓓ	墙面、柱面：400X800mm墙面砖（CT-03）贴至吊顶高，800mm防火板墙裙（KA-01），100mm瓷砖踢脚线	
Ⓔ	墙面、柱面医疗防撞板到顶（KA-02），100mm地胶板上墙	参见DY-12/01
Ⓕ	墙面、柱面医疗防撞板到顶（KA-01），100mm地胶板上墙	公共走道+PVC扶手
Ⓖ	墙面、柱面医疗防撞板到顶（KA-01），800mm防火板墙裙（KA-01），100mm踢脚线	
Ⓗ	墙面、柱面：800X800mm墙面砖（CT-04）贴至吊顶高	电梯厅

1、所有公共区域和通道的医疗防撞板墙裙阳角处理，具体详见DY-10/01，
2、所有医疗防撞板到顶区域饰面阳角处理，具体详见DY-10/02、03，阴角处理具体详见DY-10/03、04，所有防火板饰面阳角处理，具体详见DY-03/01。
3、挂式洗手盆详见DY-08/02。
4、本项目直饮机由甲方提供，图中所示家具均为甲方提供。
5、图纸中的门窗（除新增门窗表外门窗）均为土建原有门窗。

备注
COMMENTS

设计单位
DESIGN INSTITUTE

广州博厦建筑设计研究院有限公司
GUANGZHOU BOSHA ARCHITECTURAL DESIGN INSTITUTE CO.,LTD.

证书 CERTIFICATE：建筑工程设计甲级；给水、排水、桥梁、道路、园林、人防工程设计乙级
证书编号：A244007828
城乡规划编制甲级资质证书编号：自资规甲字21440265

建设单位 Client	灵川县中医医院		
工程名称 Project Name	灵川县中医医院康复综合楼建设项目二次装修		
子项名称 Sub-Project			
工程编号 Project No.		子项编号 Sub-Project No.	
审定 Approved by	罗衍波		
审核 Verified by	辛乐		
项目负责人 Project manager	辛乐		
专业负责人 Profession manager	易锡龙		
校对 Checked by	易锡龙		
设计 Designer	蒋秀明		
图纸名称 Drawing Title	四、七层立面索引图		
专业 Discipline	装修	阶段 Stage	施工图
版次 Version No.	01	图号 Drawing No.	4F-P05
比例 Scale	1:100	日期 Date	2024.07

注册执业专用章 Stamp of Registration

单位出图专用章 Stamp of design unit

强电 Electricity	弱电 ELV
结构 Structure	给排水 Plumbing
Confirmed by	

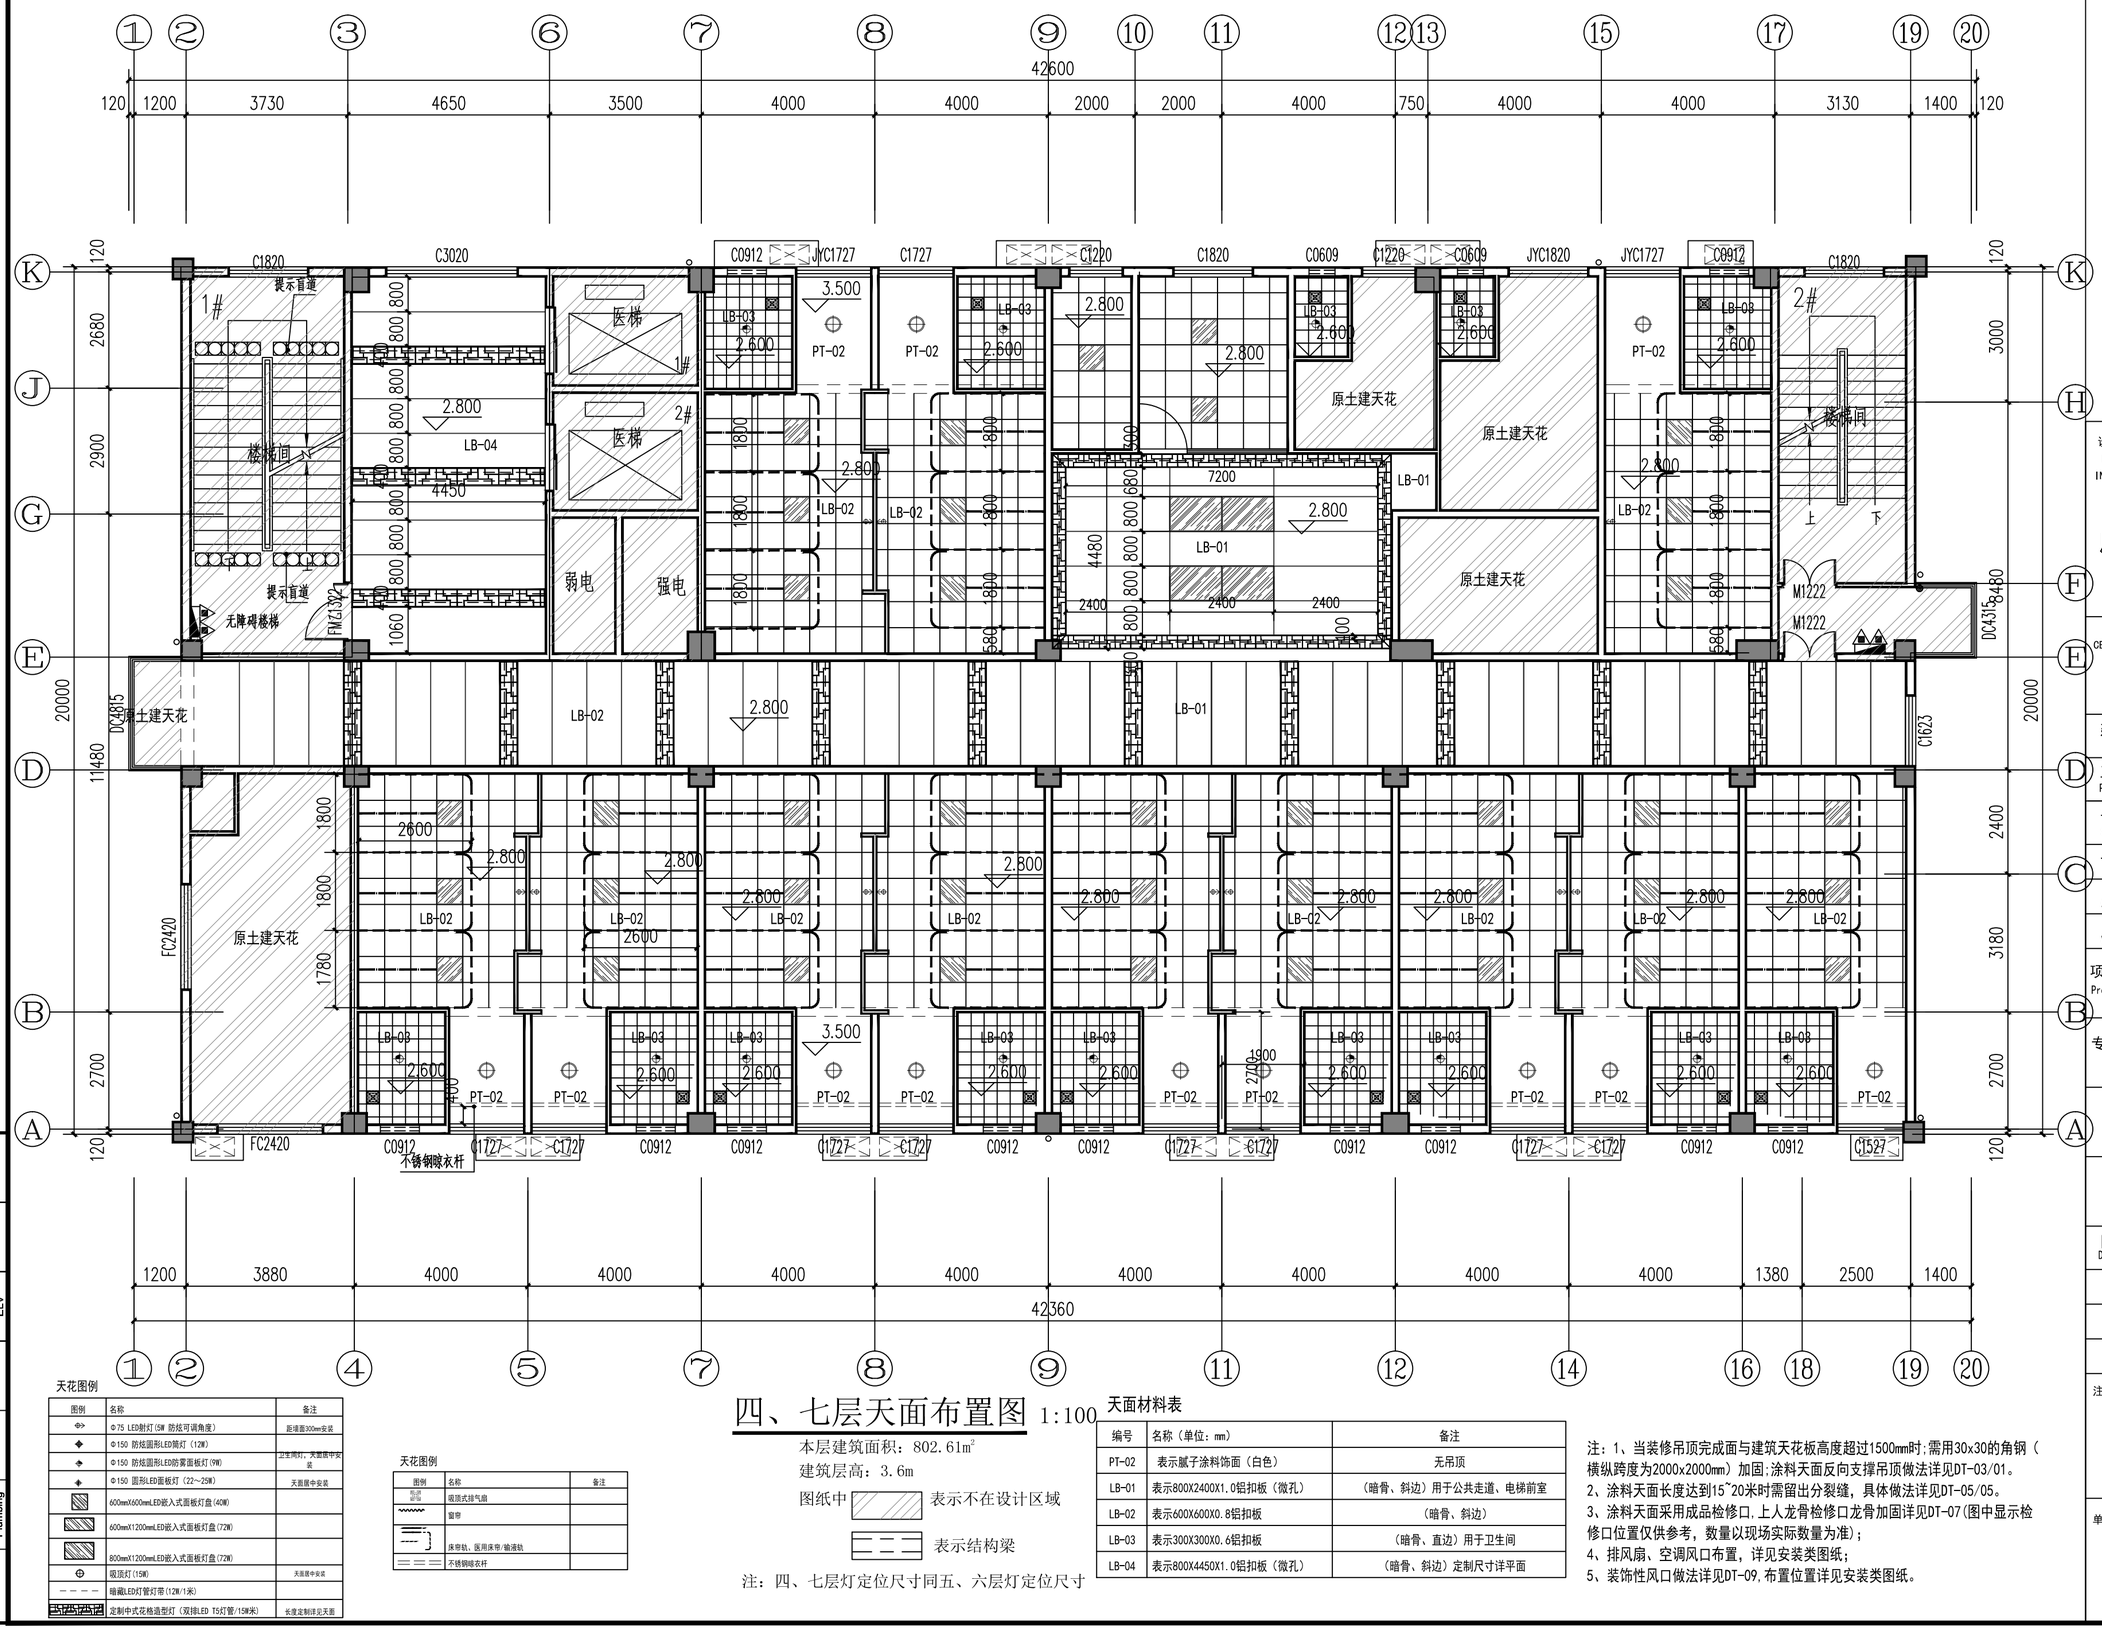

天花图例

图例	名称	备注
	Φ75 LED射灯(5W 防炫可调角度)	距墙面300mm安装
	Φ150 防炫圆形LED筒灯（12W）	
	Φ150 防炫圆形LED防雾面板灯(9W)	卫生间灯，天面居中安装
	Φ150 圆形LED面板灯（22~25W）	天面居中安装
	600mmX600mmLED嵌入式面板灯盘(40W)	
	600mmX1200mmLED嵌入式面板灯盘(72W)	
	800mmX1200mmLED嵌入式面板灯盘(72W)	
	吸顶灯(15W)	天面居中安装
	暗藏LED灯管灯带（12W/1米）	
	定制中式花格造型灯（双排LED T5灯管/15W/米）	长度定制详见天面

天花图例

图例	名称	备注
	吸顶式排气扇	
	窗帘	
	床带轨、医用床带/输液轨	
	不锈钢晾衣杆	

四、七层天面布置图 1:100

本层建筑面积：802.61m²

建筑层高：3.6m

图纸中 表示不在设计区域

表示结构梁

注：四、七层灯定位尺寸同五、六层灯定位尺寸

天面材料表

编号	名称（单位：mm）	备注
PT-02	表示腻子涂料饰面（白色）	无吊顶
LB-01	表示800X2400X1.0铝扣板（微孔）	（暗骨、斜边）用于公共走道、电梯前室
LB-02	表示600X600X0.8铝扣板	（暗骨、斜边）
LB-03	表示300X300X0.6铝扣板	（暗骨、直边）用于卫生间
LB-04	表示800X4450X1.0铝扣板（微孔）	（暗骨、斜边）定制尺寸详平面

注：1、当装修吊顶完成面与建筑天花板高度超过1500mm时;需用30x30的角钢（横纵跨度为2000x2000mm）加固;涂料天面反向支撑吊顶做法详见DT-03/01。
2、涂料天面长度达到15~20米时需留出分裂缝，具体做法详见DT-05/05。
3、涂料天面采用成品检修口.上人龙骨检修口龙骨加固详见DT-07(图中显示检修口位置仅供参考，数量以现场实际数量为准)；
4、排风扇、空调风口布置，详见安装类图纸；
5、装饰性风口做法详见DT-09,布置位置详见安装类图纸。

备注
COMMENTS

设计单位
DESIGN INSTITUTE

广州博厦建筑设计研究院有限公司
GUANGZHOU BOSHA ARCHITECTURAL DESIGN INSTITUTE CO.,LTD.

证书 CERTIFICATE
建筑工程设计甲级；
给水、排水、桥梁、道路、园林、人防工程设计乙级
证书编号：A244007828
城乡规划编制甲级资质证书编号：
自资规甲字21440265

建设单位 Client	灵川县中医医院		
工程名称 Project Name	灵川县中医医院康复综合楼建设项目二次装修		
子项名称 Sub-Project			
工程编号 Project No.		子项编号 Sub-Project No.	
审 定 Approved by	罗衍波		
审 核 Verified by	辛 乐		
项目负责人 Project manager	辛 乐		
专业负责人 Profession manager	易锡龙		
校 对 Checked by	易锡龙		
设 计 Designer	蒋秀明		
图纸名称 Drawing Title	四、七层天面布置图		
专 业 Discipline	装修	阶 段 Stage	施工图
版 次 Version No.	01	图 号 Drawing No.	4F-P06
比 例 Scale	1:100	日 期 Date	2024.07

注册执业专用章 Stamp of Registration

单位出图专用章 Stamp of design unit

会签 Confirmed by

建筑 Architecture	结构 Structure	给排水 Plumbing
暖通 HVAC	强电 Electricity	弱电 ELV

五、六层现场墙体图 1:100

本层建筑面积：802.61m²
建筑层高：3.6m

备注
COMMENTS

设计单位
DESIGN INSTITUTE

广州博厦建筑设计研究院有限公司
GUANGZHOU BOSHA ARCHITECTURAL DESIGN INSTITUTE CO.,LTD.

证书 CERTIFICATE
建筑工程设计甲级；
给水、排水、桥梁、道路、园林、人防工程设计乙级
证书编号：A244007828
城乡规划编制甲级资质证书编号：
自资规甲字21440265

建设单位 Client	灵川县中医医院		
工程名称 Project Name	灵川县中医医院康复综合楼建设项目二次装修		
子项名称 Sub-Project			
工程编号 Project No.		子项编号 Sub-Project No.	
审定 Approved by	罗衍波		
审核 Verified by	辛乐		
项目负责人 Project manager	辛乐		
专业负责人 Profession manager	易锡龙		
校对 Checked by	易锡龙		
设计 Designer	蒋秀明		
图纸名称 Drawing Title	五、六层现场墙体图		
专业 Discipline	装修	阶段 Stage	施工图
版次 Version No.	01	图号 Drawing No.	5F-P01
比例 Scale	1:100	日期 Date	2024.07

注册执业专用章 | Stamp of Registration

单位出图专用章 | Stamp of design unit

会签 Confirmed by
建筑 Architecture
结构 Structure
给排水 Plumbing
暖通 HVAC
强电 Electricity
弱电 ELV

四、七层轻质墙体尺寸定位图 1:100

本层建筑面积：802.61㎡
建筑层高：3.6m
图纸中 ▨ 表示不在设计区域

墙体符号表

编号	描述	隔墙高	备注
①	表示75型轻钢龙骨双面10mm埃特板隔墙	到楼板底	埃特板耐火极限不燃性不应小于0.5h
②	表示干挂内墙砖墙面	高出吊顶150mm	3.35米高
③	表示铝合金玻璃隔墙		
④	表示900砖砌窗台+铝合金玻璃隔墙	到楼板底	

注：1、图中门洞尺寸表示装饰门扇尺寸、除特别标注外，其余门垛宽均为100mm、具体门洞预留尺寸详见门表。
2、轻钢龙骨隔墙预留门洞需镀锌铁方通加固，具体详见MD-05/06。。

会签 Confirmed by | 建筑 Architecture | 结构 Structure | 给排水 Plumbing | 强电 Electricity | 弱电 ELV

备注 COMMENTS

设计单位 DESIGN INSTITUTE
广州博厦建筑设计研究院有限公司
GUANGZHOU BOSHA ARCHITECTURAL DESIGN INSTITUTE CO.,LTD.
证书 CERTIFICATE：建筑工程设计甲级；给水、排水、桥梁、道路、园林、人防工程设计乙级
证书编号：A244007828
城乡规划编制甲级资质证书编号：自资规甲字21440265

建设单位 Client	灵川县中医医院		
工程名称 Project Name	灵川县中医医院康复综合楼建设项目二次装修		
子项名称 Sub-Project			
工程编号 Project No.		子项编号 Sub-Project No.	
审 定 Approved by	罗衍波		
审 核 Verified by	辛 乐		
项目负责人 Project manager	辛 乐		
专业负责人 Profession manager	易锡龙		
校 对 Checked by	易锡龙		
设 计 Designer	蒋秀明		
图纸名称 Drawing Title	四、七层轻质墙体尺寸定位图		
专 业 Discipline	装修	阶 段 Stage	施工图
版 次 Version No.	01	图 号 Drawing No.	4F-P02
比 例 Scale	1:100	日 期 Date	2024.07

注册执业专用章 | Stamp of Registration

单位出图专用章 | Stamp of design unit

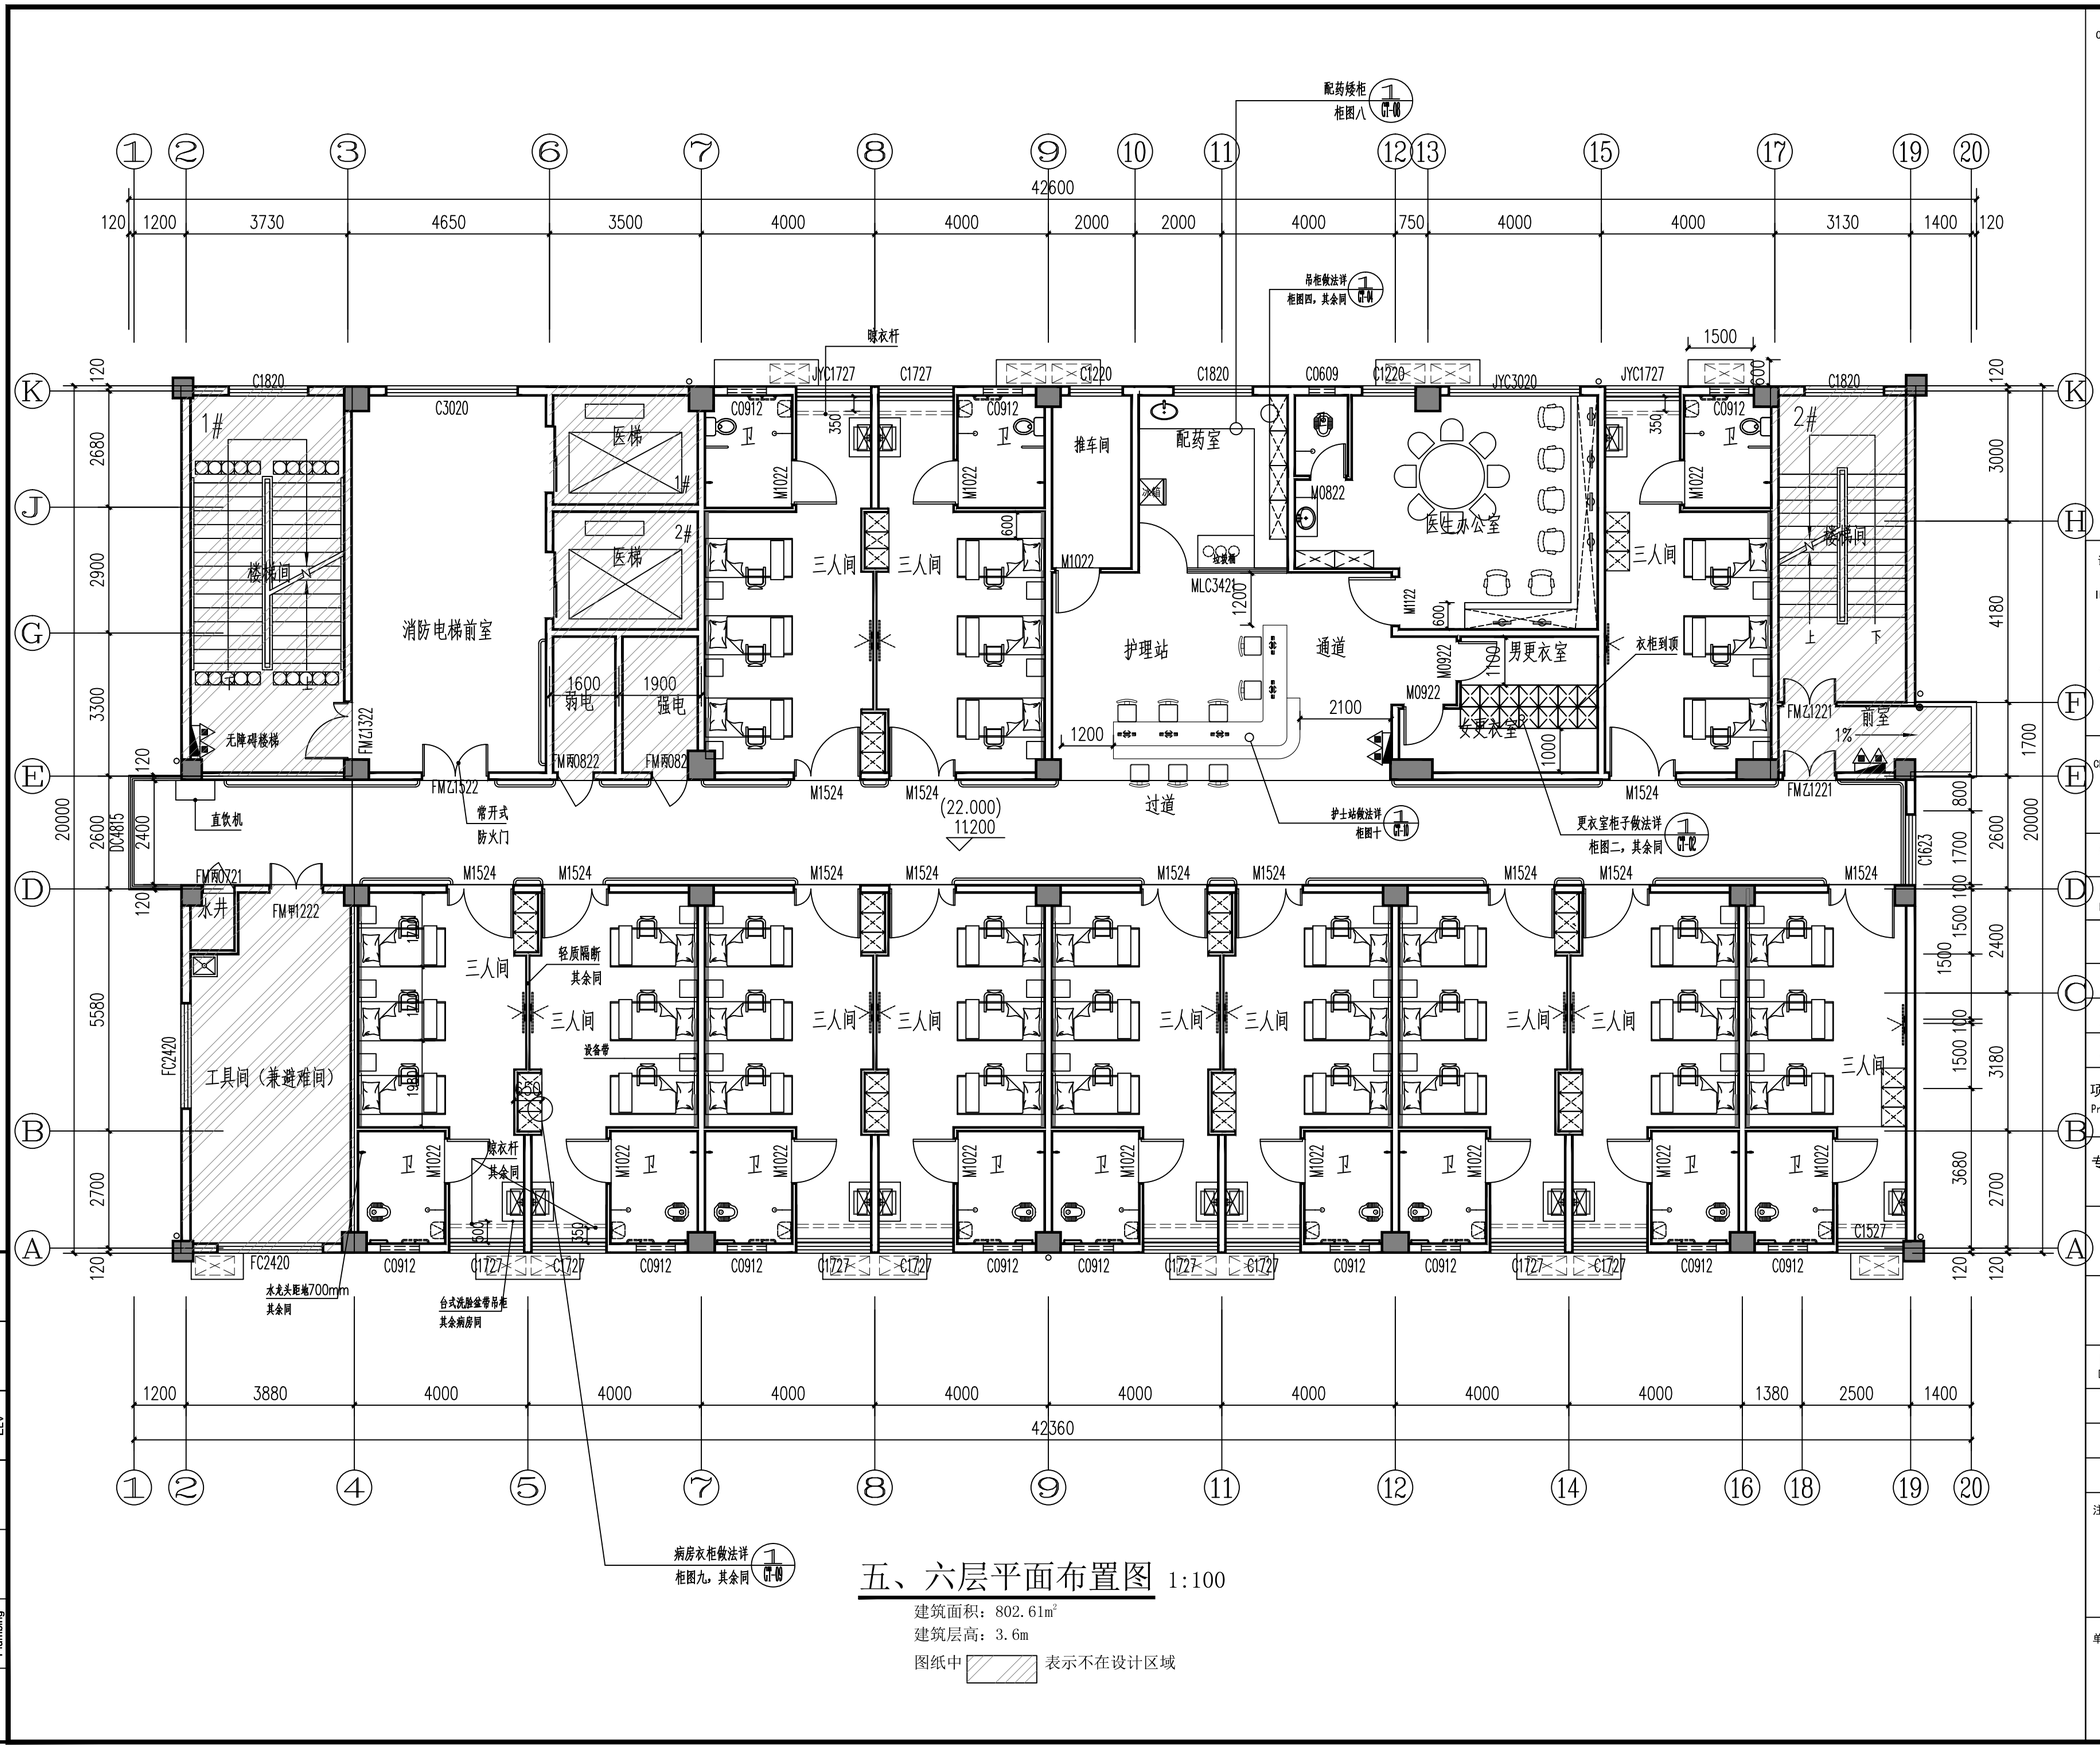

五、六层平面布置图 1:100

建筑面积：802.61m²

建筑层高：3.6m

图纸中 ▨ 表示不在设计区域

会签 Confirmed by	
建筑 Architecture	
结构 Structure	
给排水 Plumbing	
暖通 HVAC	
强电 Electricity	
弱电 ELV	

备注 COMMENTS

设计单位 DESIGN INSTITUTE

广州博厦建筑设计研究院有限公司
GUANGZHOU BOSHA ARCHITECTURAL DESIGN INSTITUTE CO.,LTD.

证书 CERTIFICATE：建筑工程设计甲级；给水、排水、桥梁、道路、园林、人防工程设计乙级
证书编号：A244007828
城乡规划编制甲级资质证书编号：自资规甲字21440265

建设单位 Client	灵川县中医医院	
工程名称 Project Name	灵川县中医医院康复综合楼建设项目二次装修	
子项名称 Sub-Project		
工程编号 Project No.		子项编号 Sub-Project No.
审定 Approved by	罗衍波	
审核 Verified by	辛乐	
项目负责人 Project manager	辛乐	
专业负责人 Profession manager	易锡龙	
校对 Checked by	易锡龙	
设计 Designer	蒋秀明	
图纸名称 Drawing Title	五、六层平面布置图	
专业 Discipline	装修	阶段 Stage：施工图
版次 Version No.	01	图号 Drawing No.：5F-P03
比例 Scale	1:100	日期 Date：2024.07

注册执业专用章 | Stamp of Registration

单位出图专用章 | Stamp of design unit

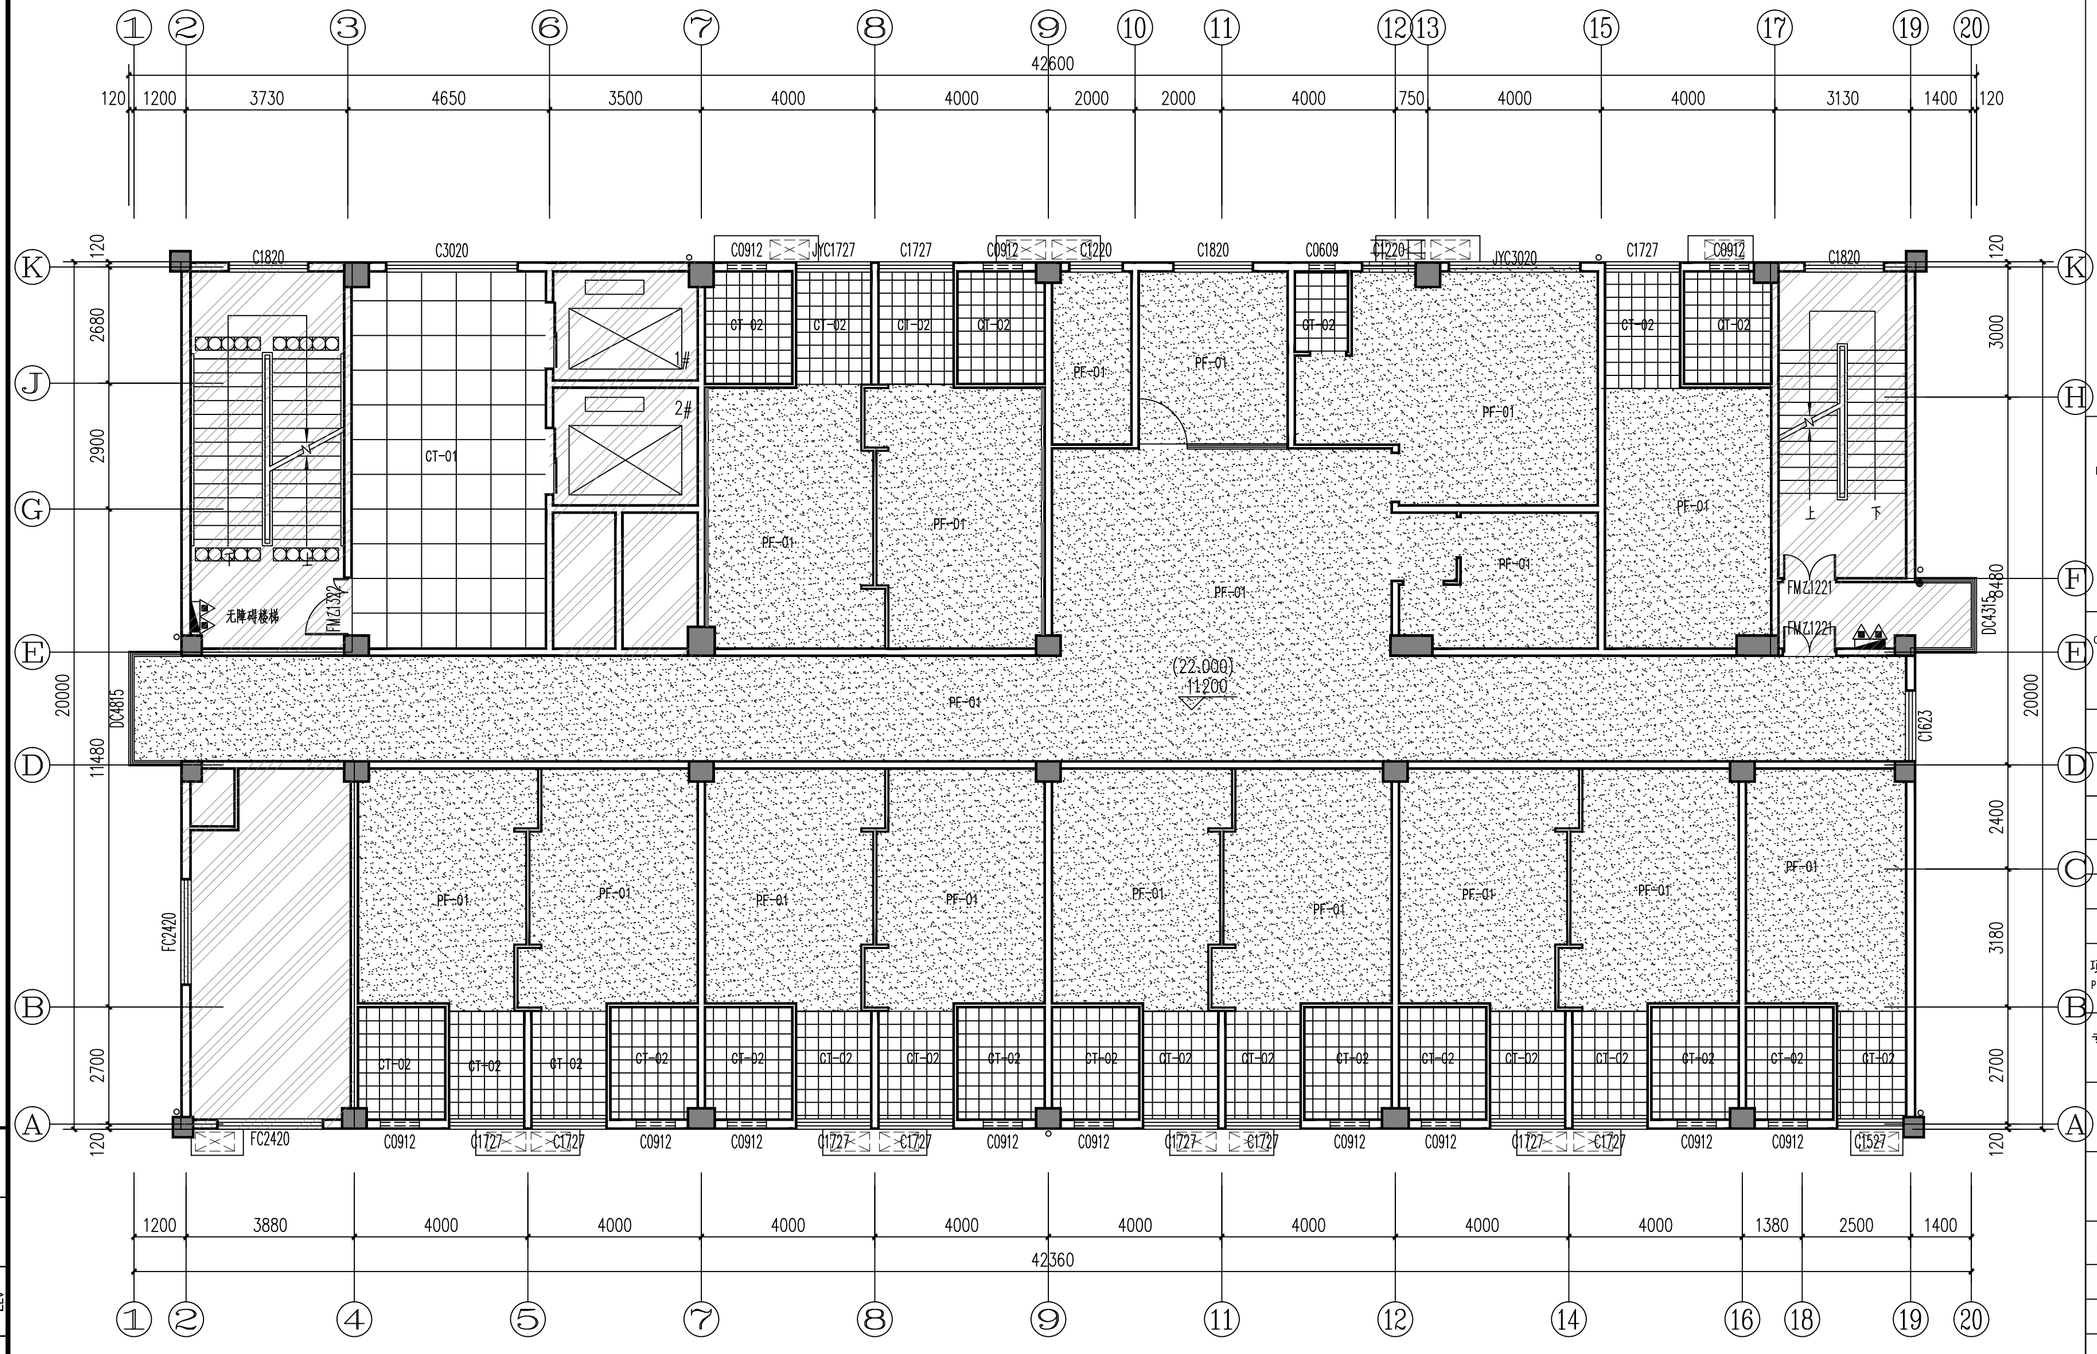

五、六层地面材料布置图 1:100

本层建筑面积：802.61m²

建筑层高：3.6m

图纸中 表示不在设计区域

地面材料表

编号	名称（单位：mm）	规格	颜色	备注
CT-01	防滑亚光砖	800x800mm	米黄色	采购800X800mm
CT-02	防滑亚光砖	300x300mm	浅灰白色	采购300X300mm
PF-01	PVC地胶板	卷材（2.0mm厚）	淡蓝色	通道、公共区域、房间、病房
PF-02	橡胶地板	卷材（2.0mm厚）	彩色	运动治疗大厅

注：1、亚光砖留2mm缝填专用填缝剂（白色）。
2、地面铺砖与墙面贴砖同时出现在一个区域时，地面砖缝与墙面砖缝要对接。
3、地胶板铺设前地面需做自流平找平层。两空间其中一空间地面铺砖，另一空间地面铺设地胶板时，门槛石做法详见DY-18/04。

会签 Confirmed by

建筑 Architecture	结构 Structure	给排水 Plumbing
暖通 HVAC	强电 Electricity	弱电 ELV

备注 COMMENTS

设计单位 DESIGN INSTITUTE

广州博厦建筑设计研究院有限公司
GUANGZHOU BOSHA ARCHITECTURAL DESIGN INSTITUTE CO.,LTD.

证书 CERTIFICATE
建筑工程设计甲级；
给水、排水、桥梁、道路、园林、人防工程设计乙级
证书编号：A244007828
城乡规划编制甲级资质证书编号：
自资规甲字21440265

建设单位 Client	灵川县中医医院		
工程名称 Project Name	灵川县中医医院康复综合楼建设项目二次装修		
子项名称 Sub-Project			
工程编号 Project No.		子项编号 Sub-Project No.	
审定 Approved by	罗衍波		
审核 Verified by	辛乐		
项目负责人 Project manager	辛乐		
专业负责人 Profession manager	易锡龙		
校对 Checked by	易锡龙		
设计 Designer	蒋秀明		
图纸名称 Drawing Title	五、六层地面材料布置图		
专业 Discipline	装修	阶段 Stage	施工图
版次 Version No.	01	图号 Drawing No.	5F-P04
比例 Scale	1:100	日期 Date	2024.07

注册执业专用章 Stamp of Registration

单位出图专用章 Stamp of design unit

五、六层立面索引图 1:100

本层建筑面积：802.61㎡

建筑层高：3.6m

图纸中 ▨ 表示不在设计区域

病房立面可参四、七层病房立面

立面索引表

编号	内墙面装饰做法：	备注
Ⓐ	墙面、柱面：400X800mm墙面砖（CT-03）贴至吊顶高	公共走道+PVC扶手
Ⓑ	墙面、柱面：腻子涂料饰面（PT-04），100mm踢脚线	详见DY-01/02
Ⓒ	墙面、柱面：墙面砖（CT-03）贴至吊顶高	墙砖尺寸：400X800mm，300X600mm
Ⓓ	墙面、柱面：400X800mm墙面砖（CT-03）贴至吊顶高，800mm防火板墙裙（KA-01），100mm瓷砖踢脚线	
Ⓔ	墙面、柱面医疗防撞板到顶（KA-02），100mm地胶板上墙	参见DY-12/01
Ⓕ	墙面、柱面医疗防撞板到顶（KA-01），100mm地胶板上墙	公共走道+PVC扶手
Ⓖ	墙面、柱面医疗防撞板到顶（KA-01），100mm橡胶板上墙	
Ⓗ	墙面、柱面：800X800mm墙面砖（CT-04）贴至吊顶高	电梯厅

1、所有公共区域和通道的医疗防撞板墙裙阳角处理，具体详见DY-10/01，
2、所有医疗防撞板到顶区域饰面阳角处理，具体详见DY-10/02、03，阴角处理具体详见DY-10/03、04，所有防火板饰面阳角处理，具体详见DY-03/01。
3、挂式洗手盆详见DY-08/02.
4、本项目直饮机由甲方提供，图中所示家具均为甲方提供。
5、图纸中的门窗（除新增门窗表外门窗）均为土建原有门窗。

强电 Electricity	弱电 ELV
结构 Structure	给排水 Plumbing
Confirmed by	

备注 COMMENTS

设计单位 DESIGN INSTITUTE

广州博厦建筑设计研究院有限公司
GUANGZHOU BOSHA ARCHITECTURAL DESIGN INSTITUTE CO.,LTD.

证书 CERTIFICATE：建筑工程设计甲级；给水、排水、桥梁、道路、园林、人防工程设计乙级
证书编号：A244007828
城乡规划编制甲级资质证书编号：自资规甲字21440265

建设单位 Client	灵川县中医医院
工程名称 Project Name	灵川县中医医院康复综合楼建设项目二次装修
子项名称 Sub-Project	
工程编号 Project No.	子项编号 Sub-Project No.
审定 Approved by	罗衍波
审核 Verified by	辛乐
项目负责人 Project manager	辛乐
专业负责人 Profession manager	易锡龙
校对 Checked by	易锡龙
设计 Designer	蒋秀明
图纸名称 Drawing Title	五、六层立面索引图
专业 Discipline	装修
阶段 Stage	施工图
版次 Version No.	01
图号 Drawing No.	5F-P05
比例 Scale	1:100
日期 Date	2024.07

注册执业专用章 Stamp of Registration

单位出图专用章 Stamp of design unit

天花图例

图例	名称	备注
	Φ75 LED射灯(5W 防炫可调角度)	距墙面300mm安装
	Φ150 防炫圆形LED筒灯（12W）	
	Φ150 防炫圆形LED防雾面板灯(9W)	卫生间灯，天面居中安装
	Φ150 圆形LED面板灯（22~25W）	天面居中安装
	600mmX600mmLED嵌入式面板灯盘(40W)	
	600mmX1200mmLED嵌入式面板灯盘(72W)	
	800mmX1200mmLED嵌入式面板灯盘(72W)	
	吸顶灯(15W)	天面居中安装
	暗藏LED灯管灯带（12W/1米）	
	定制中式花格造型灯（双排LED T5灯管/15W/米）	长度定制详见天面

天花图例

图例	名称	备注
	吸顶式排气扇	
	窗帘	
	床带轨、医用床带/输液轨	
	不锈钢晾衣杆	

五、六层天面布置图 1:100

本层建筑面积：802.61m²
建筑层高：3.6m
图纸中 表示不在设计区域
表示结构梁

天面材料表

编号	名称（单位：mm）	备注
PT-02	表示腻子涂料饰面（白色）	无吊顶
LB-01	表示800X2400X1.0铝扣板（微孔）	（暗骨、斜边）用于公共走道、电梯前室
LB-02	表示600X600X0.8铝扣板	（暗骨、斜边）
LB-03	表示300X300X0.6铝扣板	（暗骨、直边）用于卫生间
LB-04	表示800X4450X1.0铝扣板（微孔）	（暗骨、斜边）定制尺寸详平面

注：1、当装修吊顶完成面与建筑天花板高度超过1500mm时;需用30x30的角钢（横纵跨度为2000x2000mm）加固;涂料天面反向支撑吊顶做法详见DT-03/01。
2、涂料天面长度达到15~20米时需留出分裂缝，具体做法详见DT-05/05。
3、涂料天面采用成品检修口.上人龙骨检修口龙骨加固详见DT-07(图中显示检修口位置仅供参考，数量以现场实际数量为准)；
4、排风扇、空调风口布置，详见安装类图纸；
5、装饰性风口做法详见DT-09,布置位置详见安装类图纸。

会签 Confirmed by

建筑 Architecture	结构 Structure	给排水 Plumbing
暖通 HVAC	强电 Electricity	弱电 ELV

备注 COMMENTS

设计单位 DESIGN INSTITUTE

广州博厦建筑设计研究院有限公司
GUANGZHOU BOSHA ARCHITECTURAL DESIGN INSTITUTE CO.,LTD.

证书 CERTIFICATE：建筑工程设计甲级；给水、排水、桥梁、道路、园林、人防工程设计乙级
证书编号：A244007828
城乡规划编制甲级资质证书编号：自资规甲字21440265

建设单位 Client	灵川县中医医院	
工程名称 Project Name	灵川县中医医院康复综合楼建设项目二次装修	
子项名称 Sub-Project		
工程编号 Project No.		子项编号 Sub-Project No.
审定 Approved by	罗衍波	
审核 Verified by	辛乐	
项目负责人 Project manager	辛乐	
专业负责人 Profession manager	易锡龙	
校对 Checked by	易锡龙	
设计 Designer	蒋秀明	
图纸名称 Drawing Title	五、六层天面布置图	

专业 Discipline	装修	阶段 Stage	施工图
版次 Version No.	01	图号 Drawing No.	5F-P06
比例 Scale	1:100	日期 Date	2024.07

注册执业专用章 Stamp of Registration

单位出图专用章 Stamp of design unit

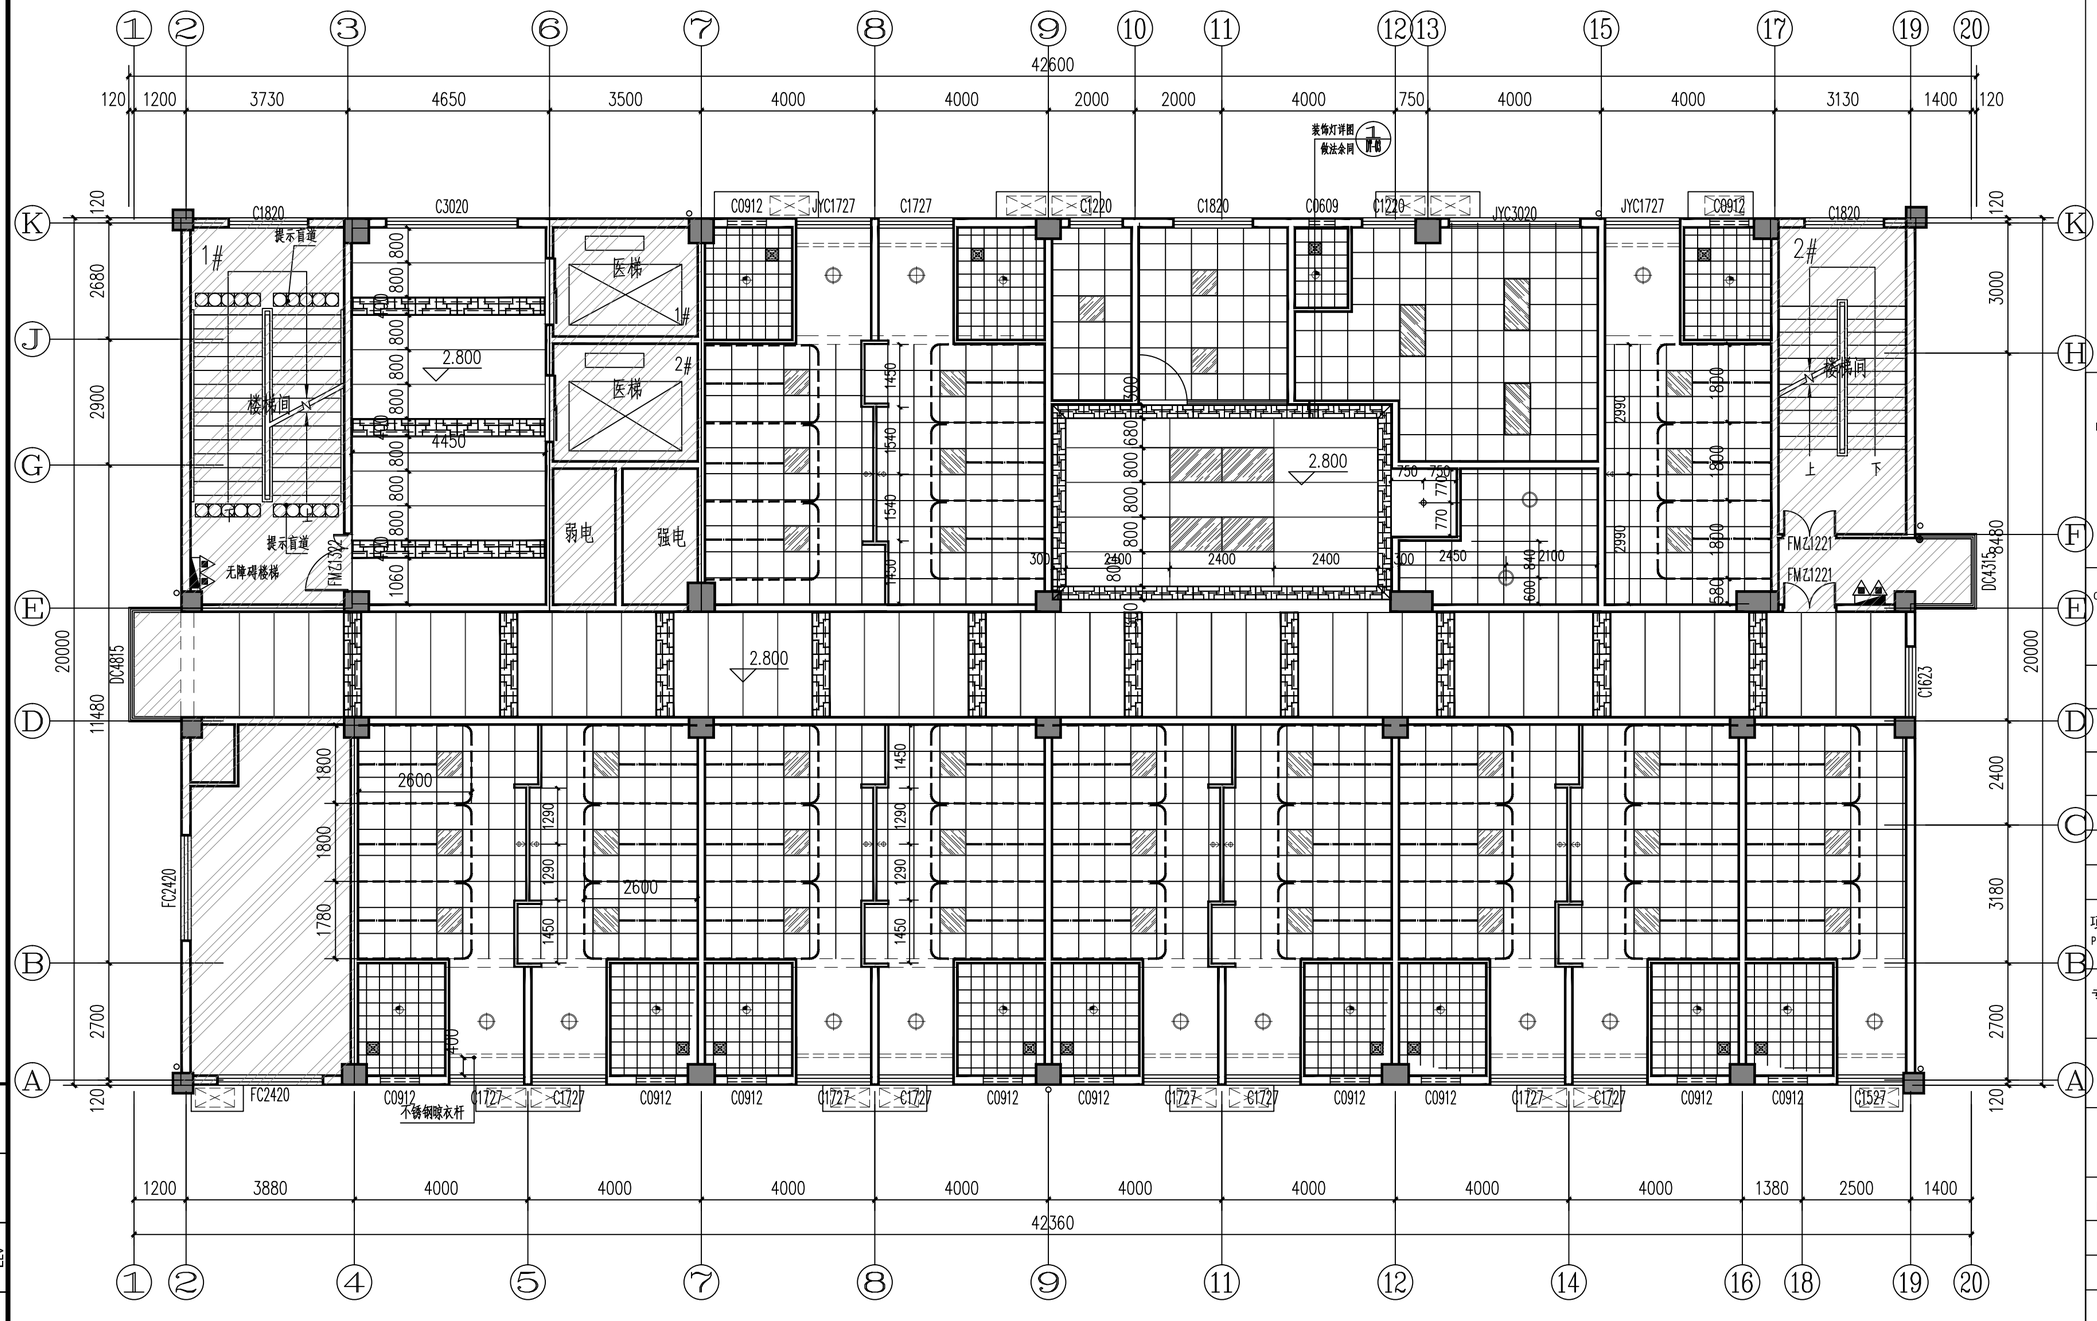

天花图例

图例	名称	备注
	Φ75 LED射灯(5W 防炫可调角度)	距墙面300mm安装
	Φ150 防炫圆形LED筒灯（12W）	卫生间灯，天面集中安装
	Φ150 防炫圆形LED防雾面板灯(9W)	
	Φ150 圆形LED面板灯（22~25W）	天面层中安装
	600mmX600mmLED嵌入式面板灯盘(40W)	
	600mmX1200mmLED嵌入式面板灯盘(72W)	
	800mmX1200mmLED嵌入式面板灯盘(72W)	
	吸顶灯(15W)	天面层中安装（除特殊标注外）
	暗藏LED灯管灯带（12W/1米）	
	定制中式花格造型灯（双排LED T5灯管/15W/米）	长度定制详见天面

天花图例

图例	名称	备注
机组 新风	吸顶式排气扇	
	窗帘	
	床带轨、医用床带/输液轨	
	不锈钢晾衣杆	

五、六层灯具尺寸定位图 1:100

本层建筑面积：802.61m²

建筑层高：3.6m

图纸中 表示不在设计区域

表示结构梁

会签 Confirmed by

建筑 Architecture	结构 Structure	给排水 Plumbing
强电 Electricity		弱电 ELV
暖通 HVAC		

备注 COMMENTS

设计单位 DESIGN INSTITUTE

广州博厦建筑设计研究院有限公司
GUANGZHOU BOSHA ARCHITECTURAL DESIGN INSTITUTE CO.,LTD.

证书 CERTIFICATE：建筑工程设计甲级；给水、排水、桥梁、道路、园林、人防工程设计乙级
证书编号：A244007828
城乡规划编制甲级资质证书编号：自资规甲字21440265

建设单位 Client	灵川县中医医院	
工程名称 Project Name	灵川县中医医院康复综合楼建设项目二次装修	
子项名称 Sub-Project		
工程编号 Project No.		子项编号 Sub-Project No.
审 定 Approved by	罗衍波	
审 核 Verified by	辛 乐	
项目负责人 Project manager	辛 乐	
专业负责人 Profession manager	易锡龙	
校 对 Checked by	易锡龙	
设 计 Designer	蒋秀明	
图纸名称 Drawing Title	五、六层灯具尺寸定位图	
专 业 Discipline	装修	阶 段 Stage：施工图
版 次 Version No.	01	图 号 Drawing No.：5F-P07
比 例 Scale	1:100	日 期 Date：2024.07

注册执业专用章 | Stamp of Registration

单位出图专用章 | Stamp of design unit