



21# 游泳训练馆 2-2 剖面图 1:150

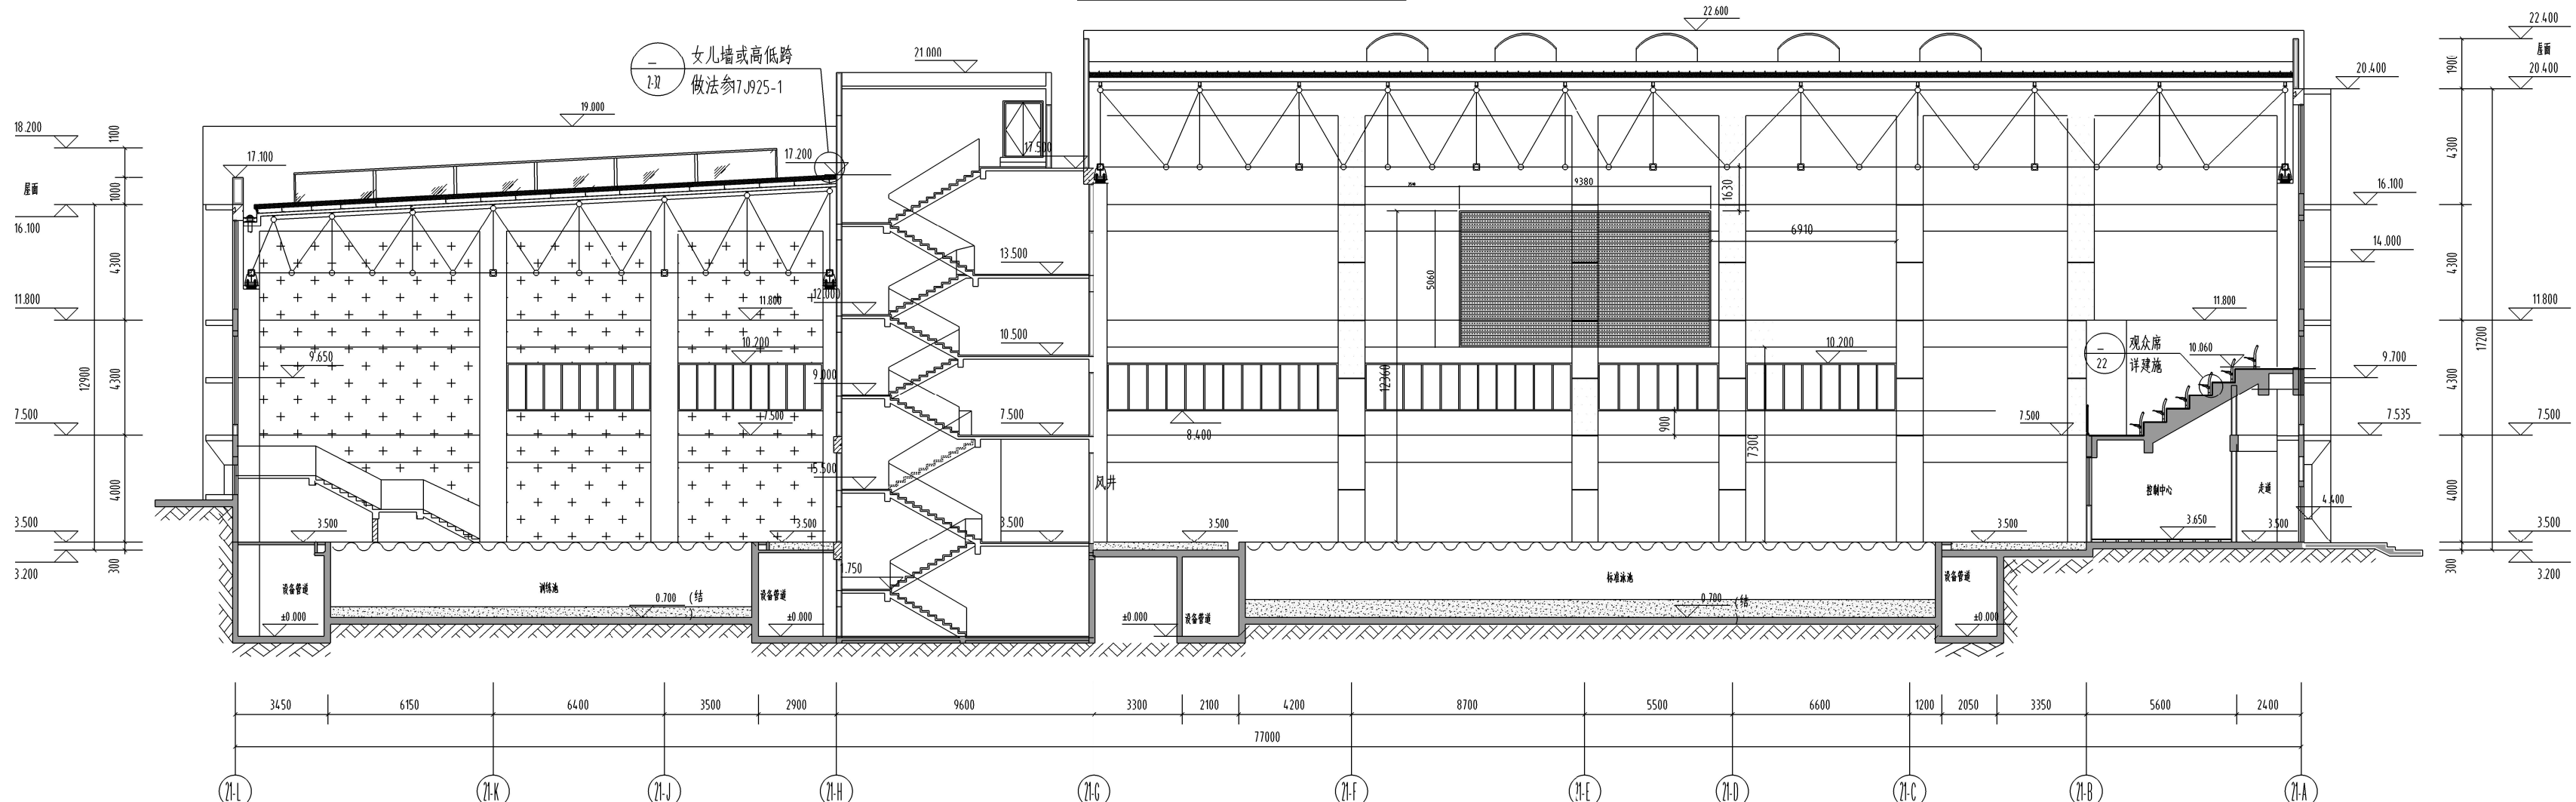

21# 游泳训练馆 3-3 剖面图 1:150

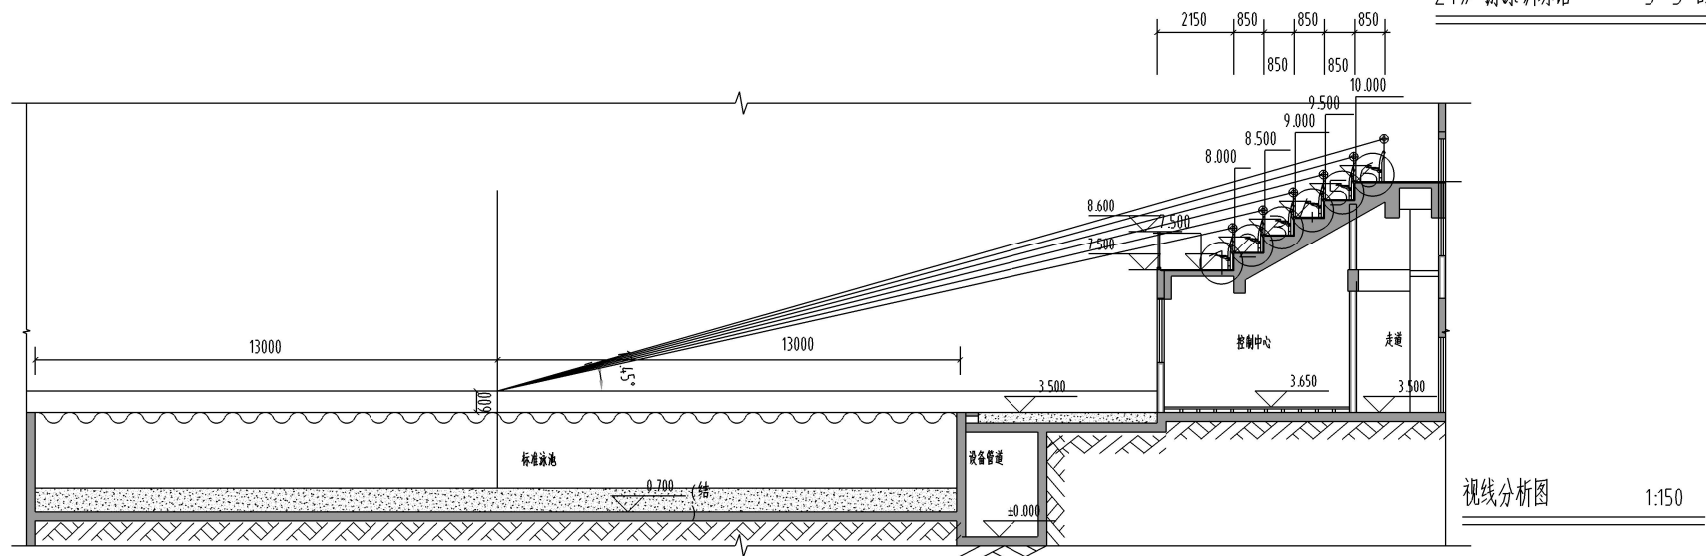

视线分析图 1:150

广西百纳建设集团有限公司				项目名称		南宁市体育运动学校二期工程	施工	设计
						21# 游泳跳水馆	智能化	部分
校 对	设计	制 图	图 名	跳水池、比赛池LED显示屏立面图				
项目负责	比 例	1:150	图 号	智施-14	图 幅	A1		
日 期	2023.06							