




一层总配线机房+信息网络机房平面图

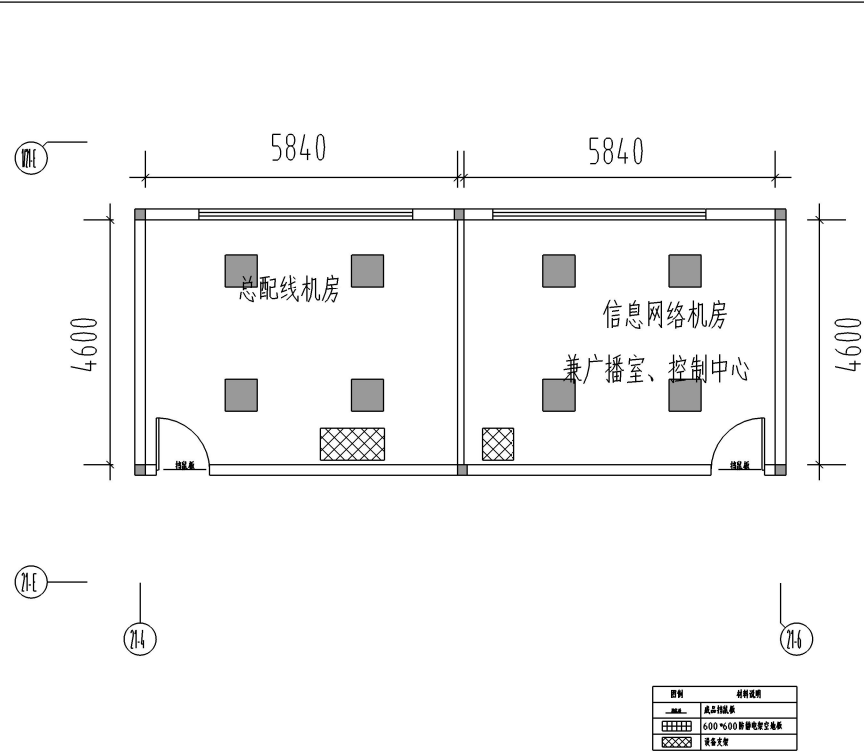


一层总配线机房+信息网络机房灯具布置图

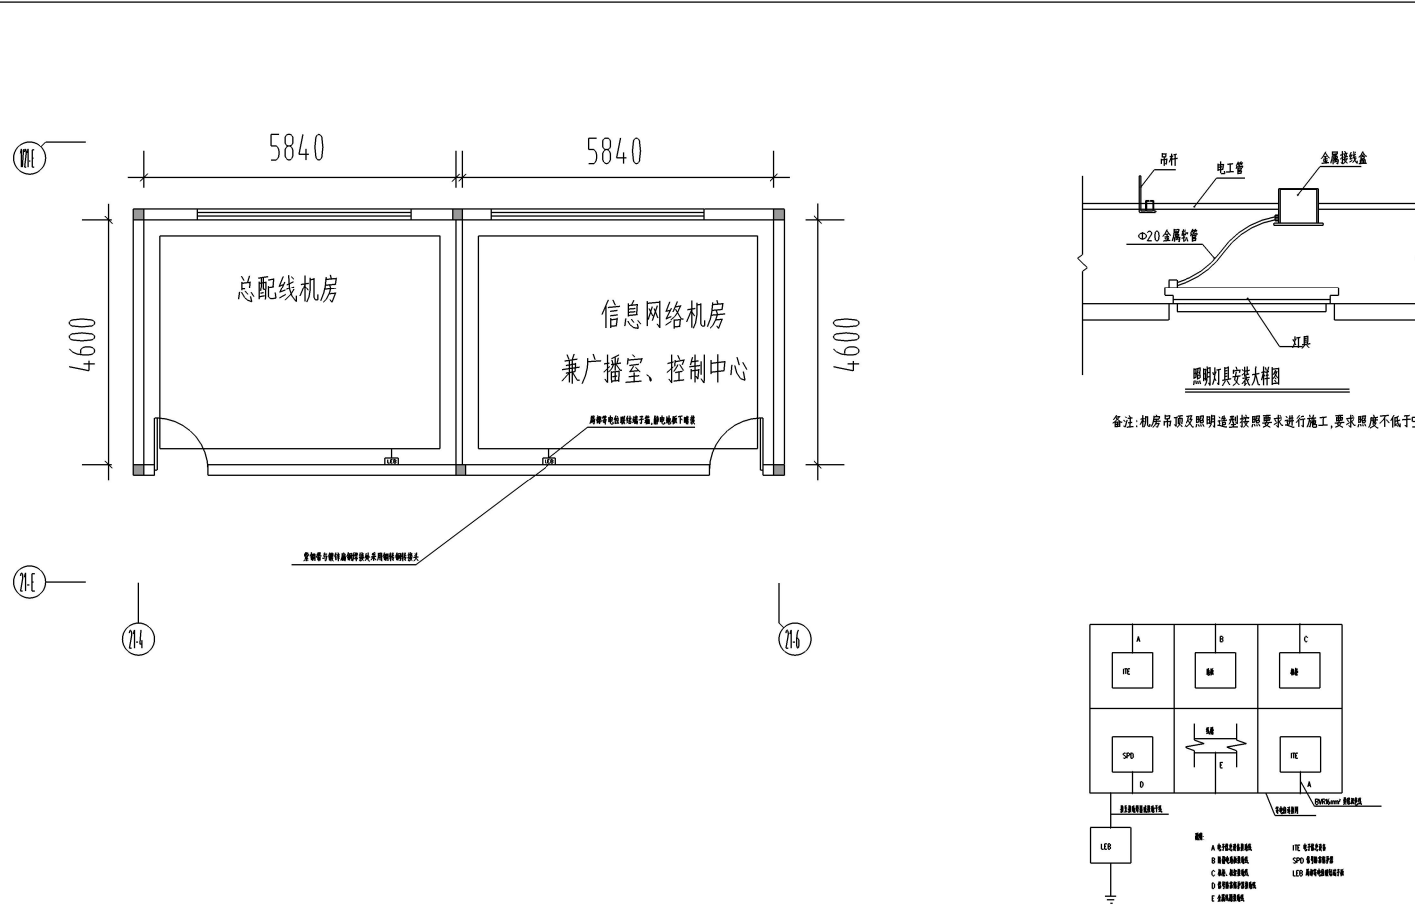


一层总配线机房+信息网络机房防雷地图

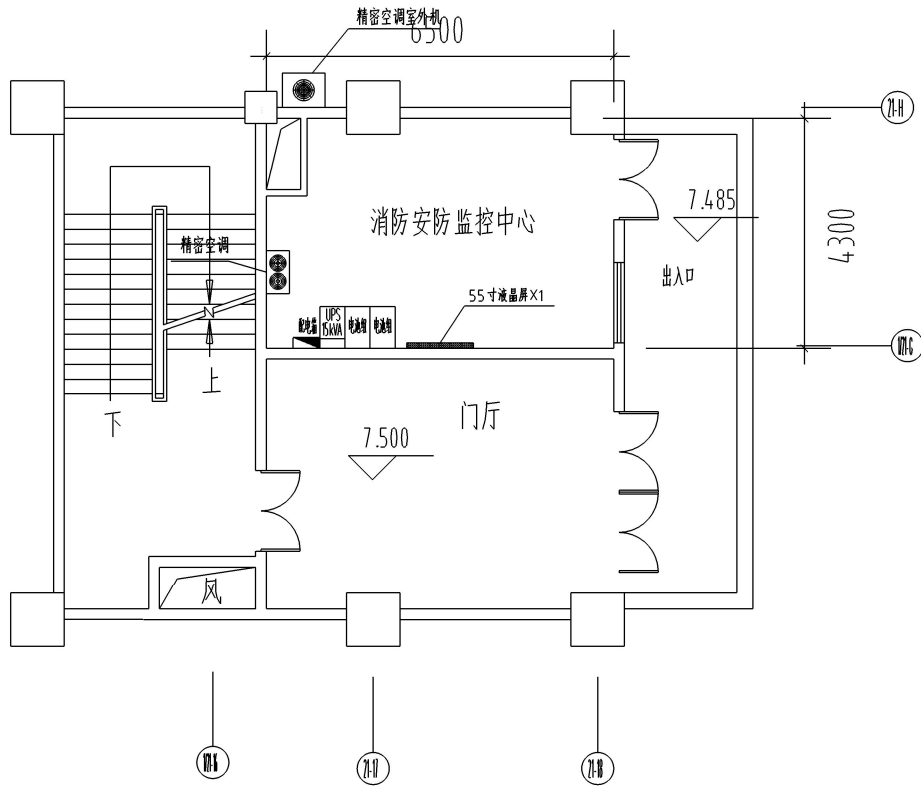

标高7.5米消防安防监控中心机房平面图

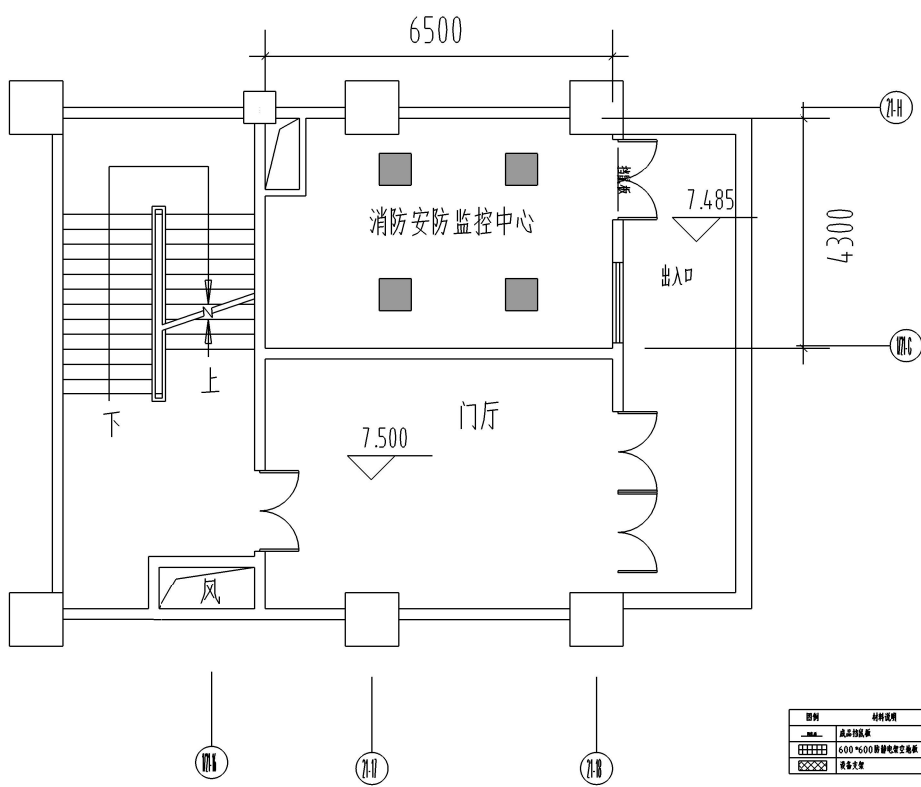

标高7.5米消防安防监控中心机房灯具布置图

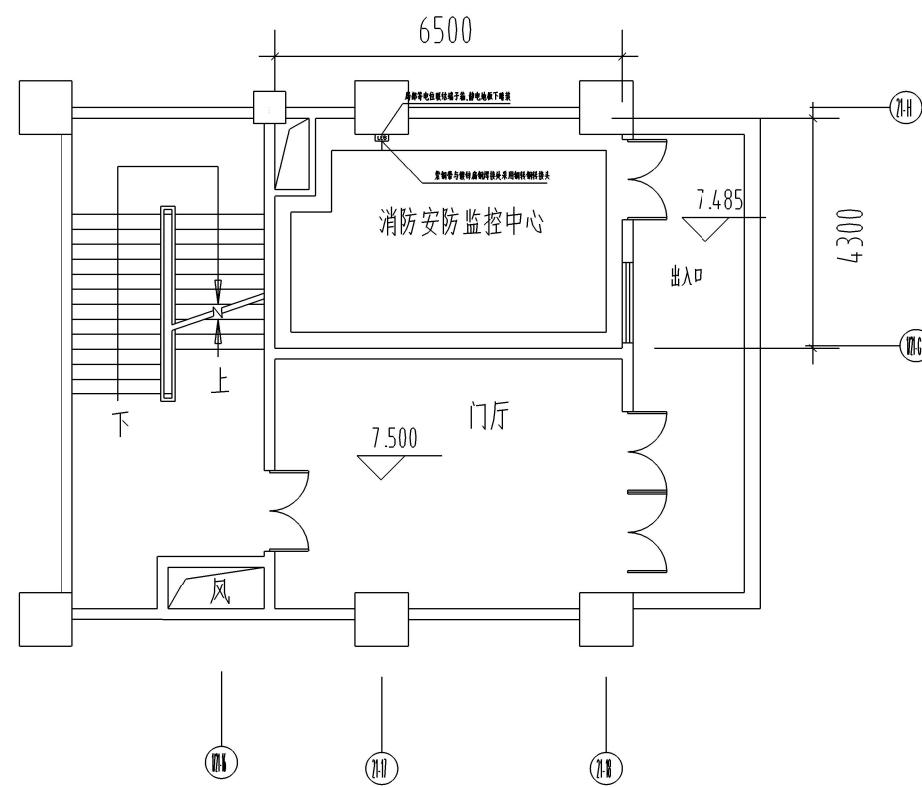

标高7.5米消防安防监控中心机房防雷地图

广西百纳建设集团有限公司				项目名称		南宁市体育运动学校二期工程	施工	设计
						21# 游泳跳水馆	智能化	部分
校 对	李 强	设 计	陈 俊	图 名				
项目负责	李 强	制 图	陈 俊	一层总配线机房+信息网络机房				
日 期	2023.06	比 例	1:100	标高7.5米消防安防监控中心机房				
图 号		智施-13		图 幅		A1		