



出入口控制系统图

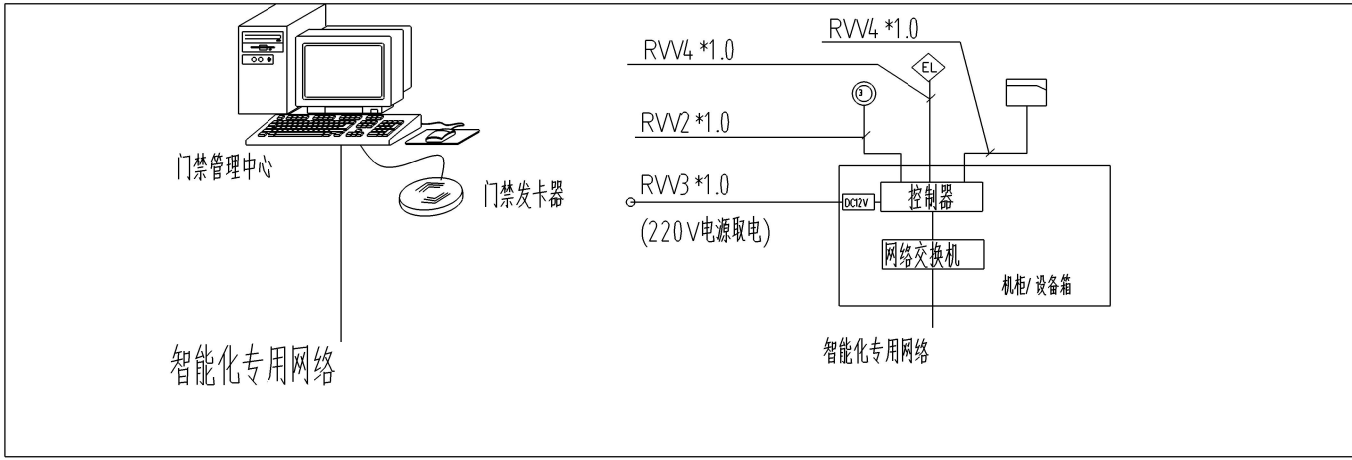


门禁系统接线示意图

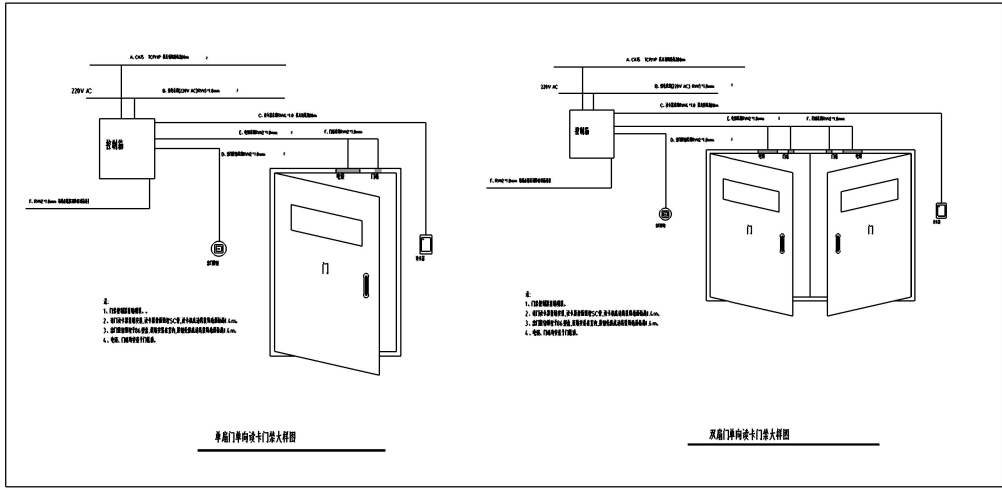

门禁大样图

门禁系统图例

序号	图例	名 称	数量	安装方式	敷设线缆
1		门禁控制器	23	壁挂	UTP cat6 + RVV3 *1.0
2		电源装置	23	壁挂	RVV3 *1.0
3		电控锁	23	门框位置安装	RVV4 *1.0
4		读卡器	23	底边距地1.4米高安装	RVV4 *1.0
5		出门开关	23	底边距地1.4米高安装	RVV2 *1.0

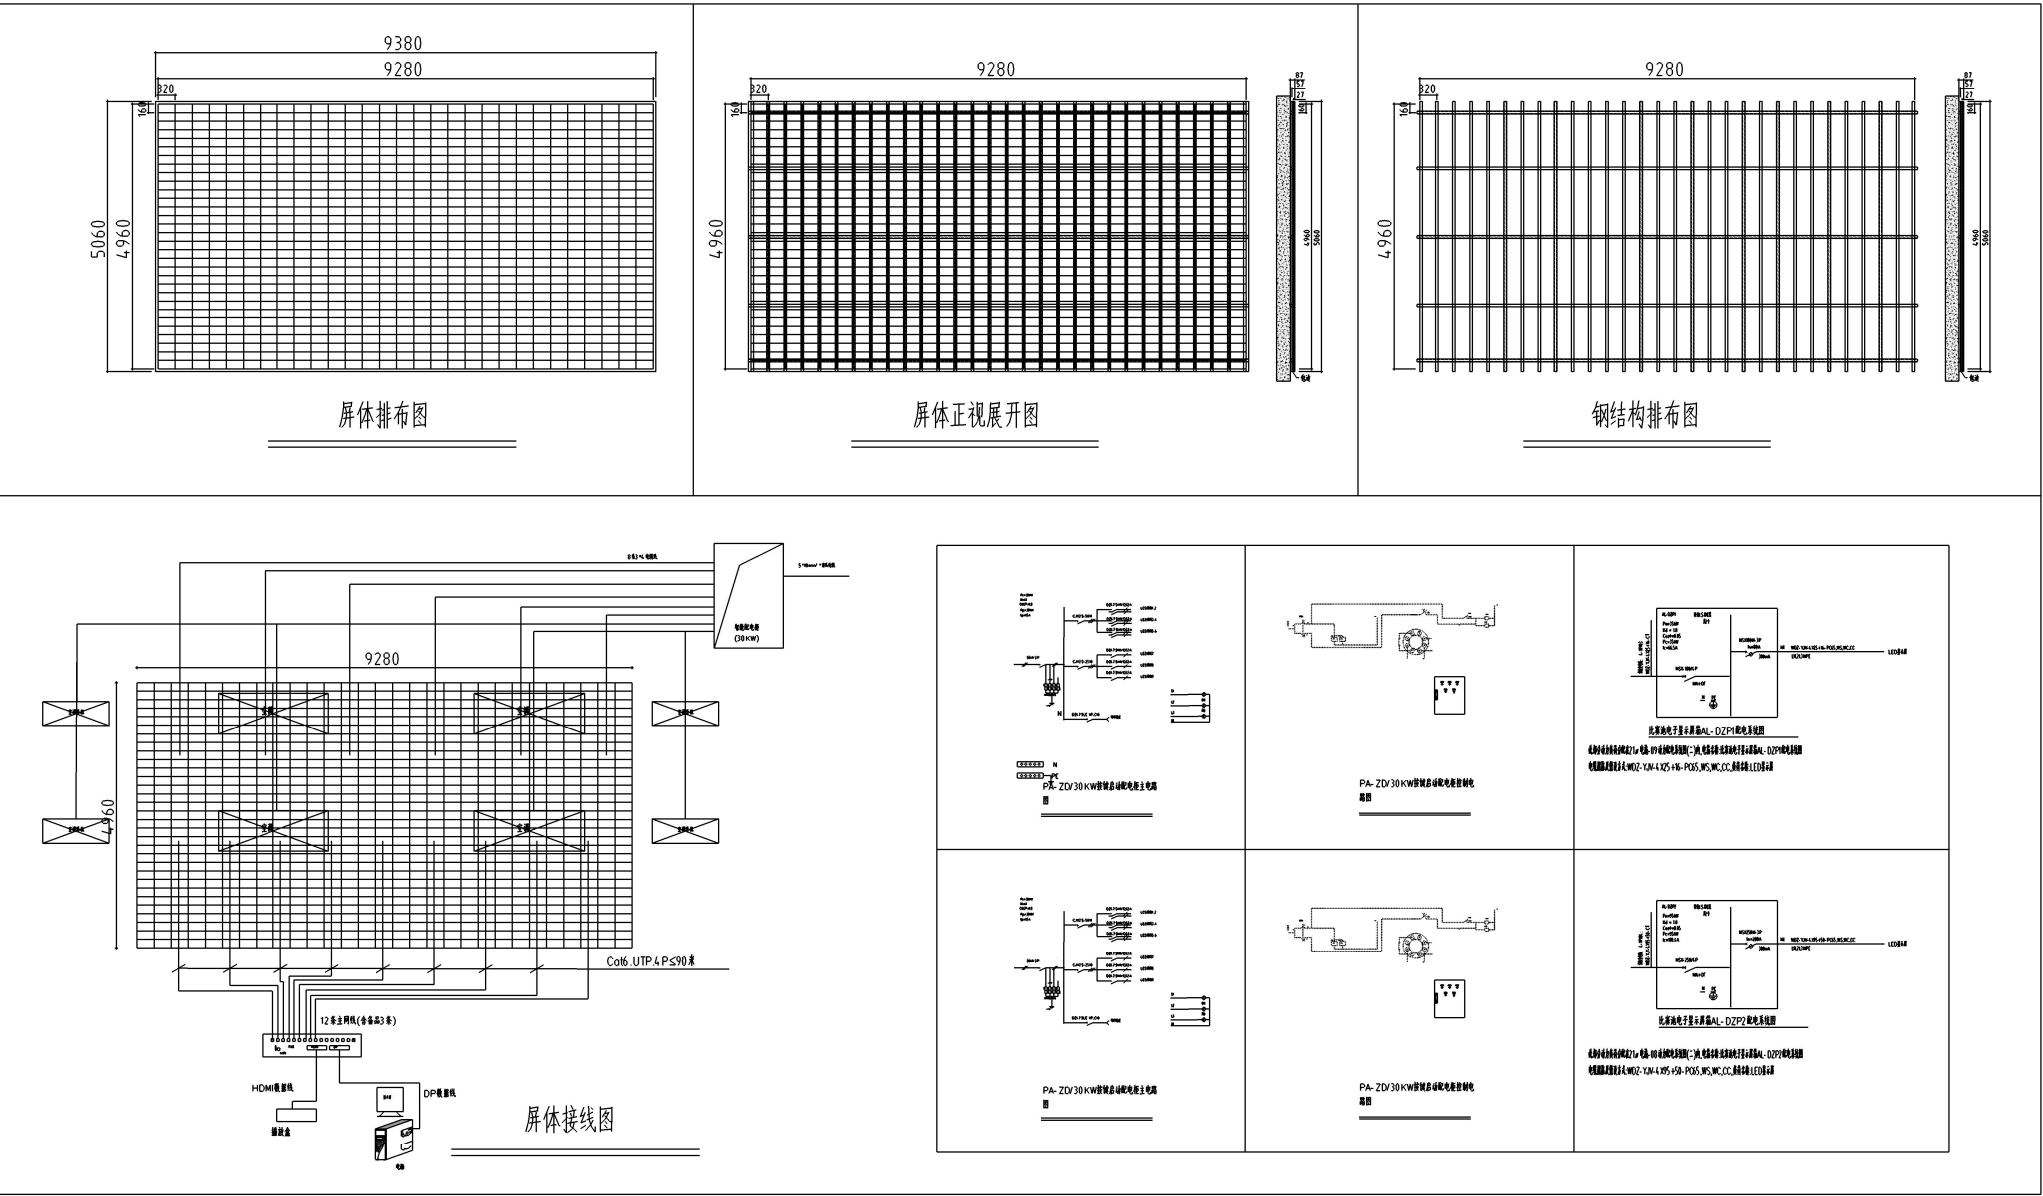

LED大屏幕系统

21# 游艺馆LED大屏幕系统图

广西百纳建设集团有限公司				项目名称		南宁市体育运动学校二期工程	施工	设计
						21# 游泳跳水馆	智能化	部分
校 对		设 计		图 名				
项目负责		制 图		门禁系统图				
日 期	2023.06	比 例	1:100	图 号	智施-10	图 幅	A1	