



电视布线系统图

本系统须由有资质的设备商深化设计方可施工。

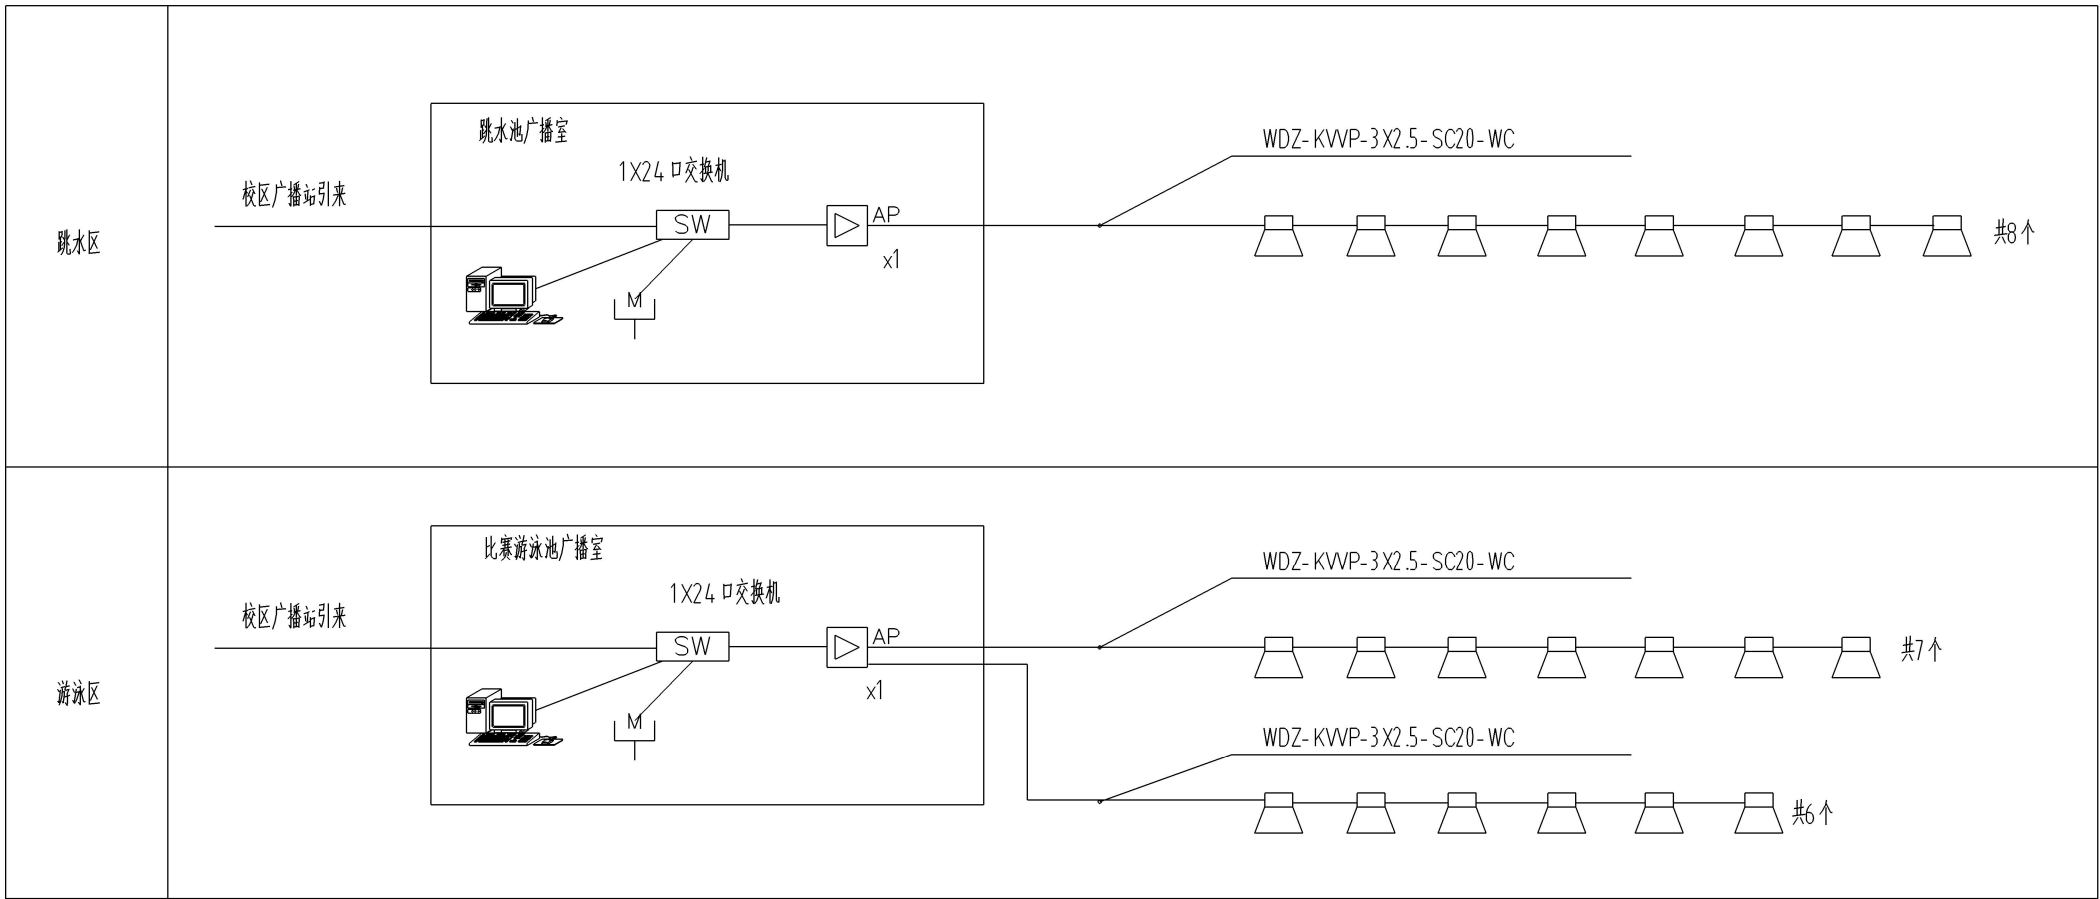


扩声系统图

本系统须由有资质的设备商深化设计方可施工。

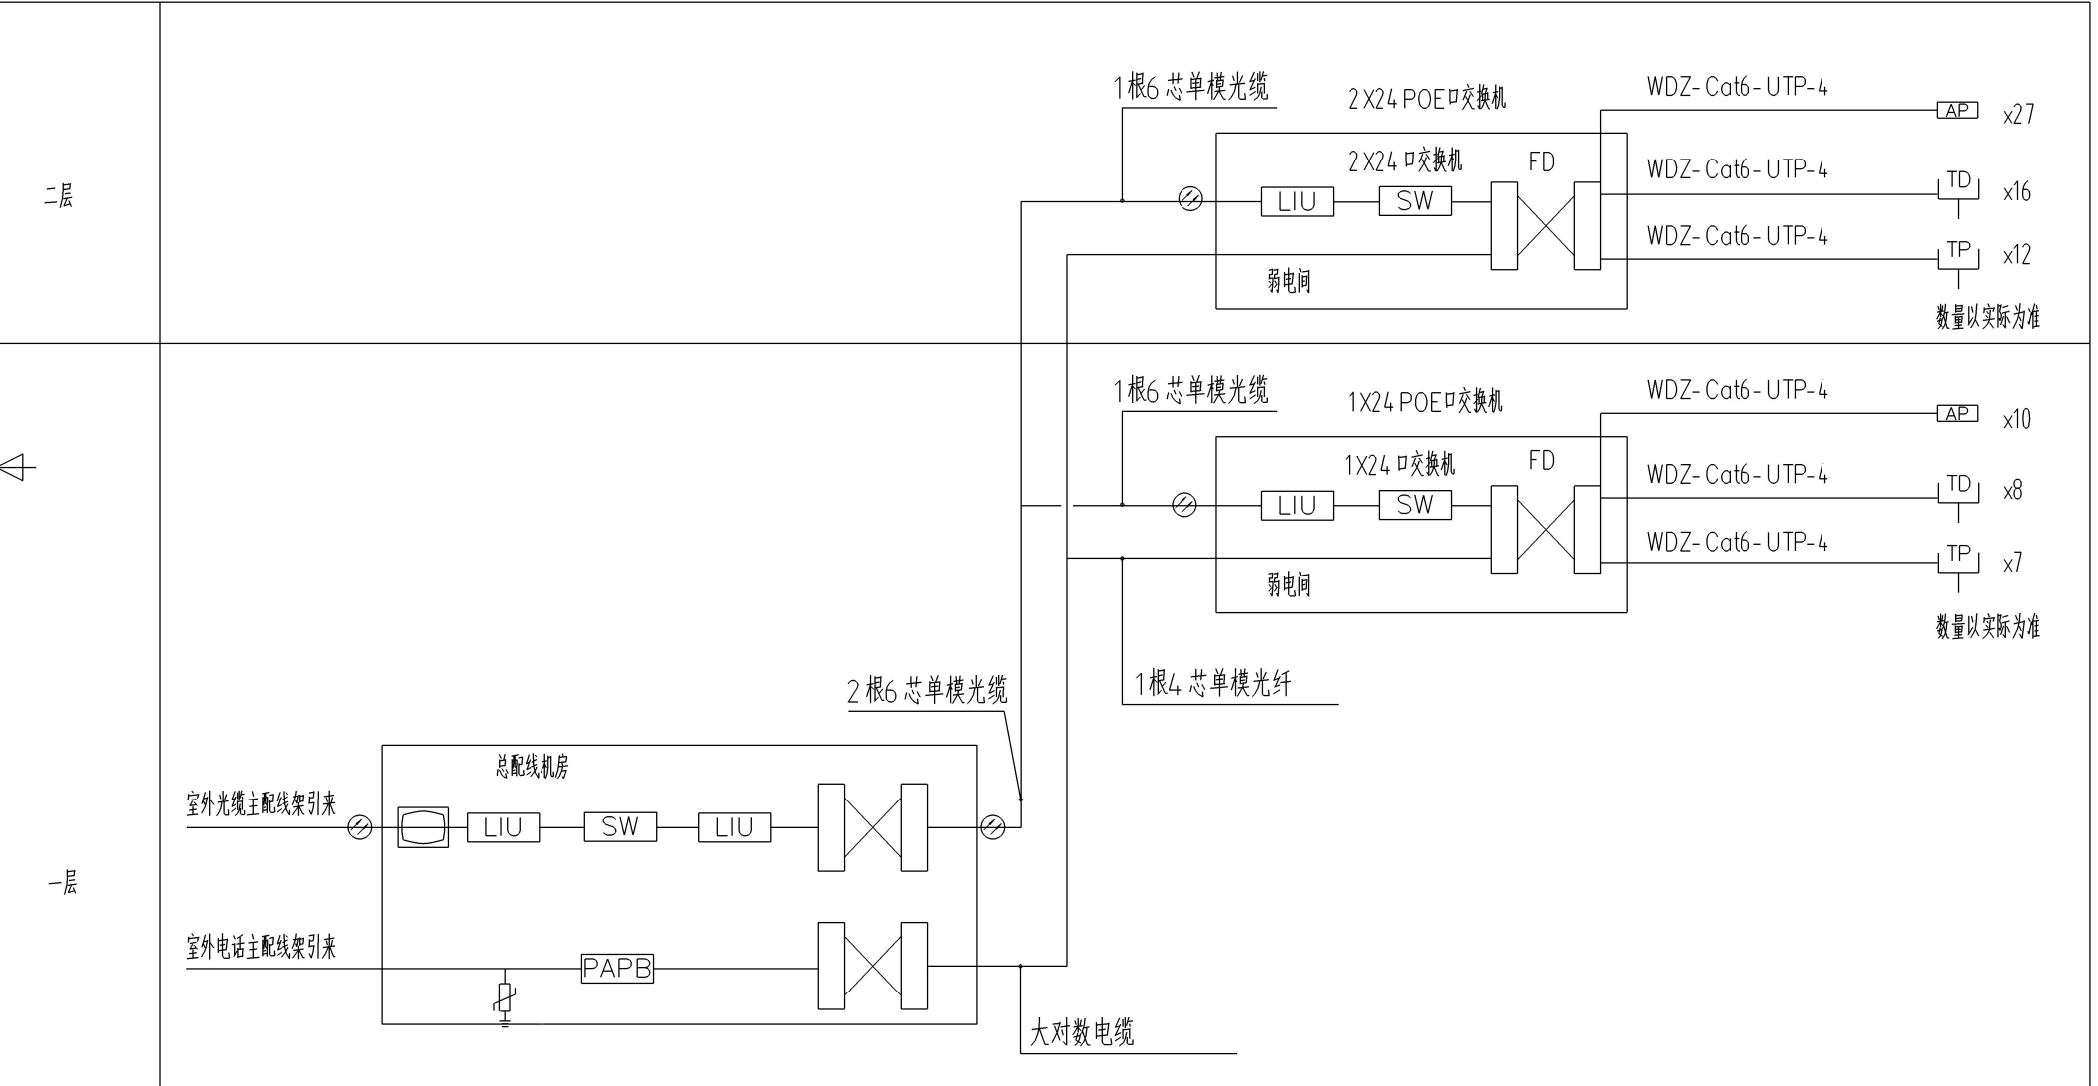

综合布线系统图


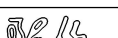

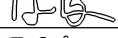
本系统须由有资质的设备商深化设计方可施工。

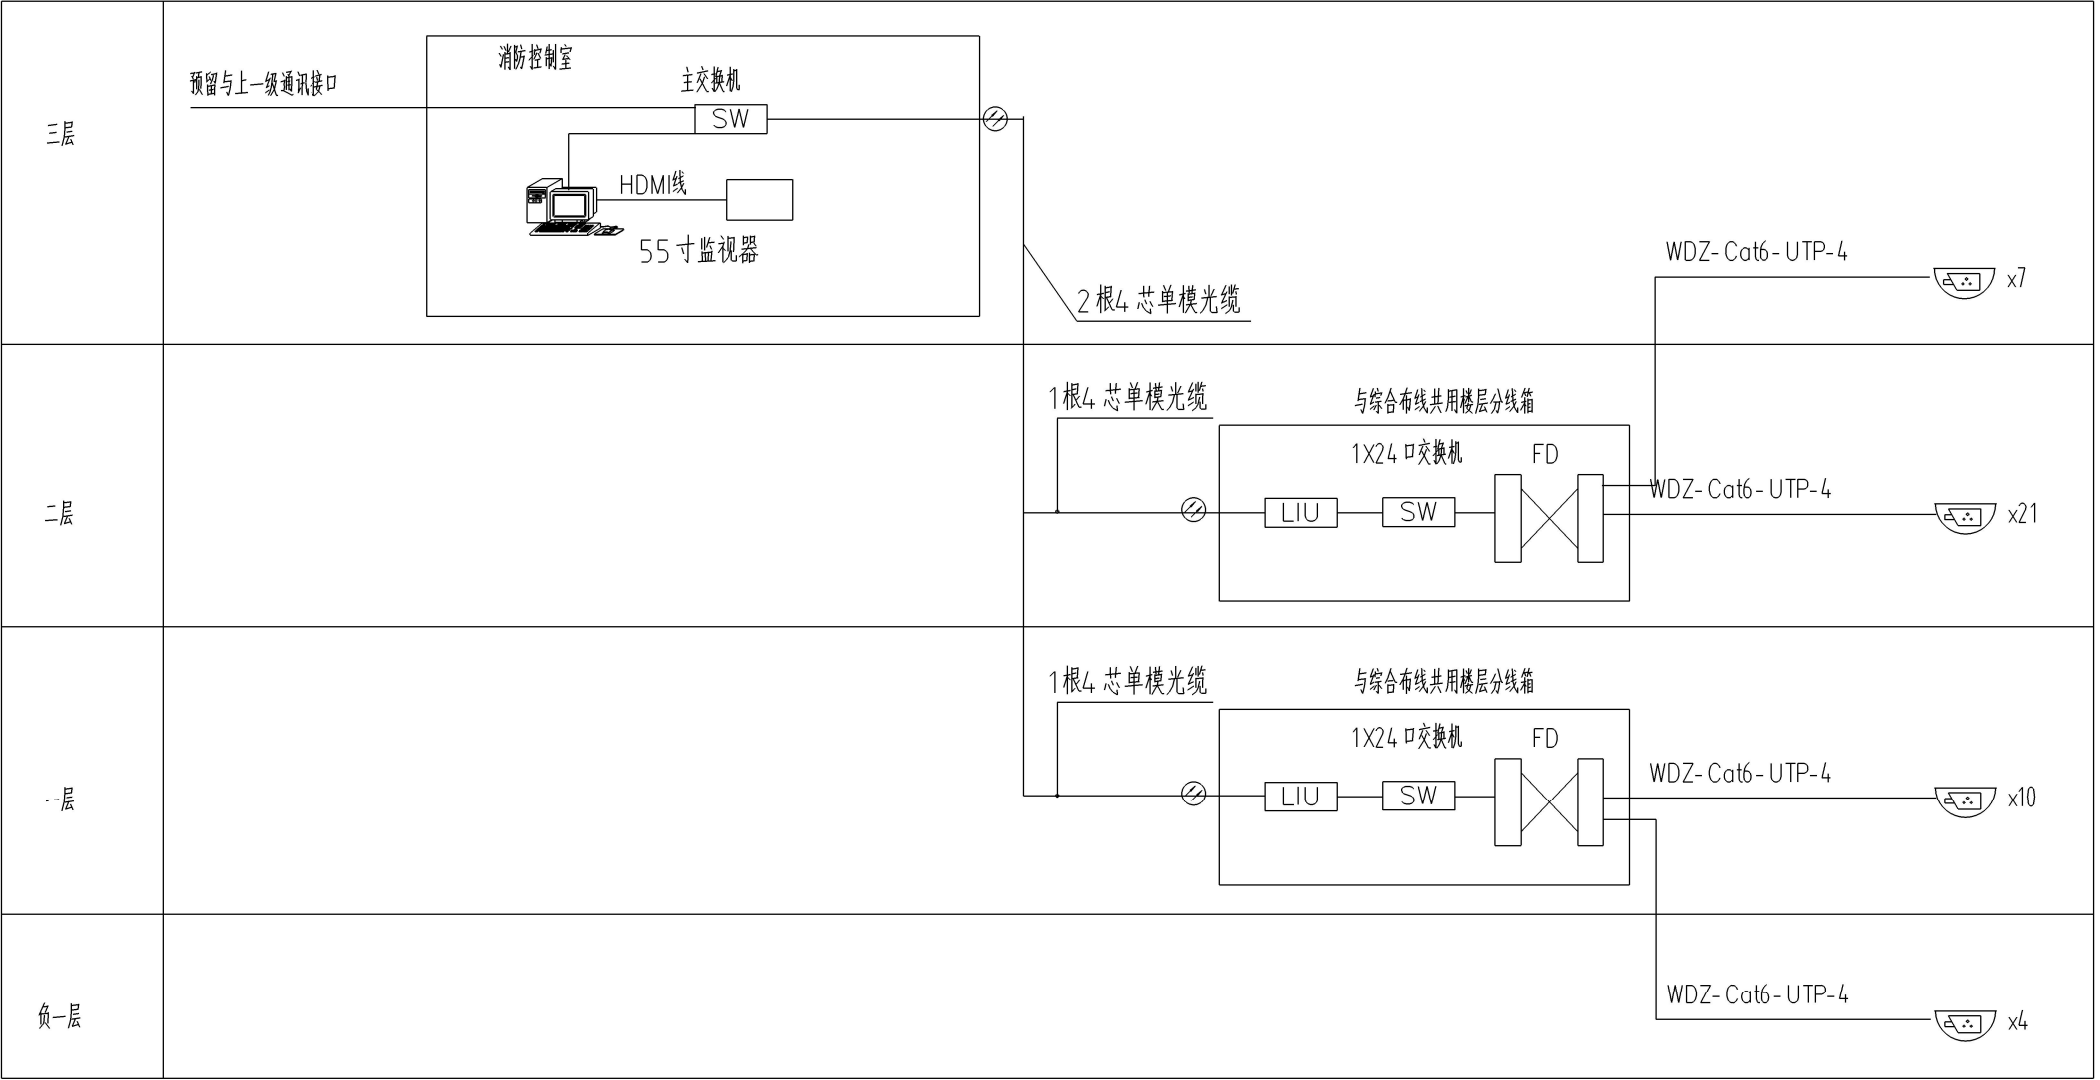

视频安防监控系统图

本系统须由有资质的设备商深化设计方可施工。

图例	名称	图例	名称	图例	名称	图例	名称	图例	名称
	调音台		配线架		电涌保护器		放大器		配线架
	交换机		光纤适配器		信息插座		两路分配器		光纤适配器
	功率放大器		交换机		电话插座		四分支器		交换机
	壁挂音箱4.5W		程控交换机机				电视插座		半球彩色摄像机
	传声器插座		光缆				电涌保护器		光缆

广西百纳建设集团有限公司				项目名称 南宁市体育运动学校二期工程 21# 游泳跳水馆		施工		设计	
						智能化		部分	
校 对			设 计			图 名 综合布线系统图 视频安防监控系统图			
项目负责			制 图						
日 期	2023.06		比 例			图 号	智施-02	图 幅	A1