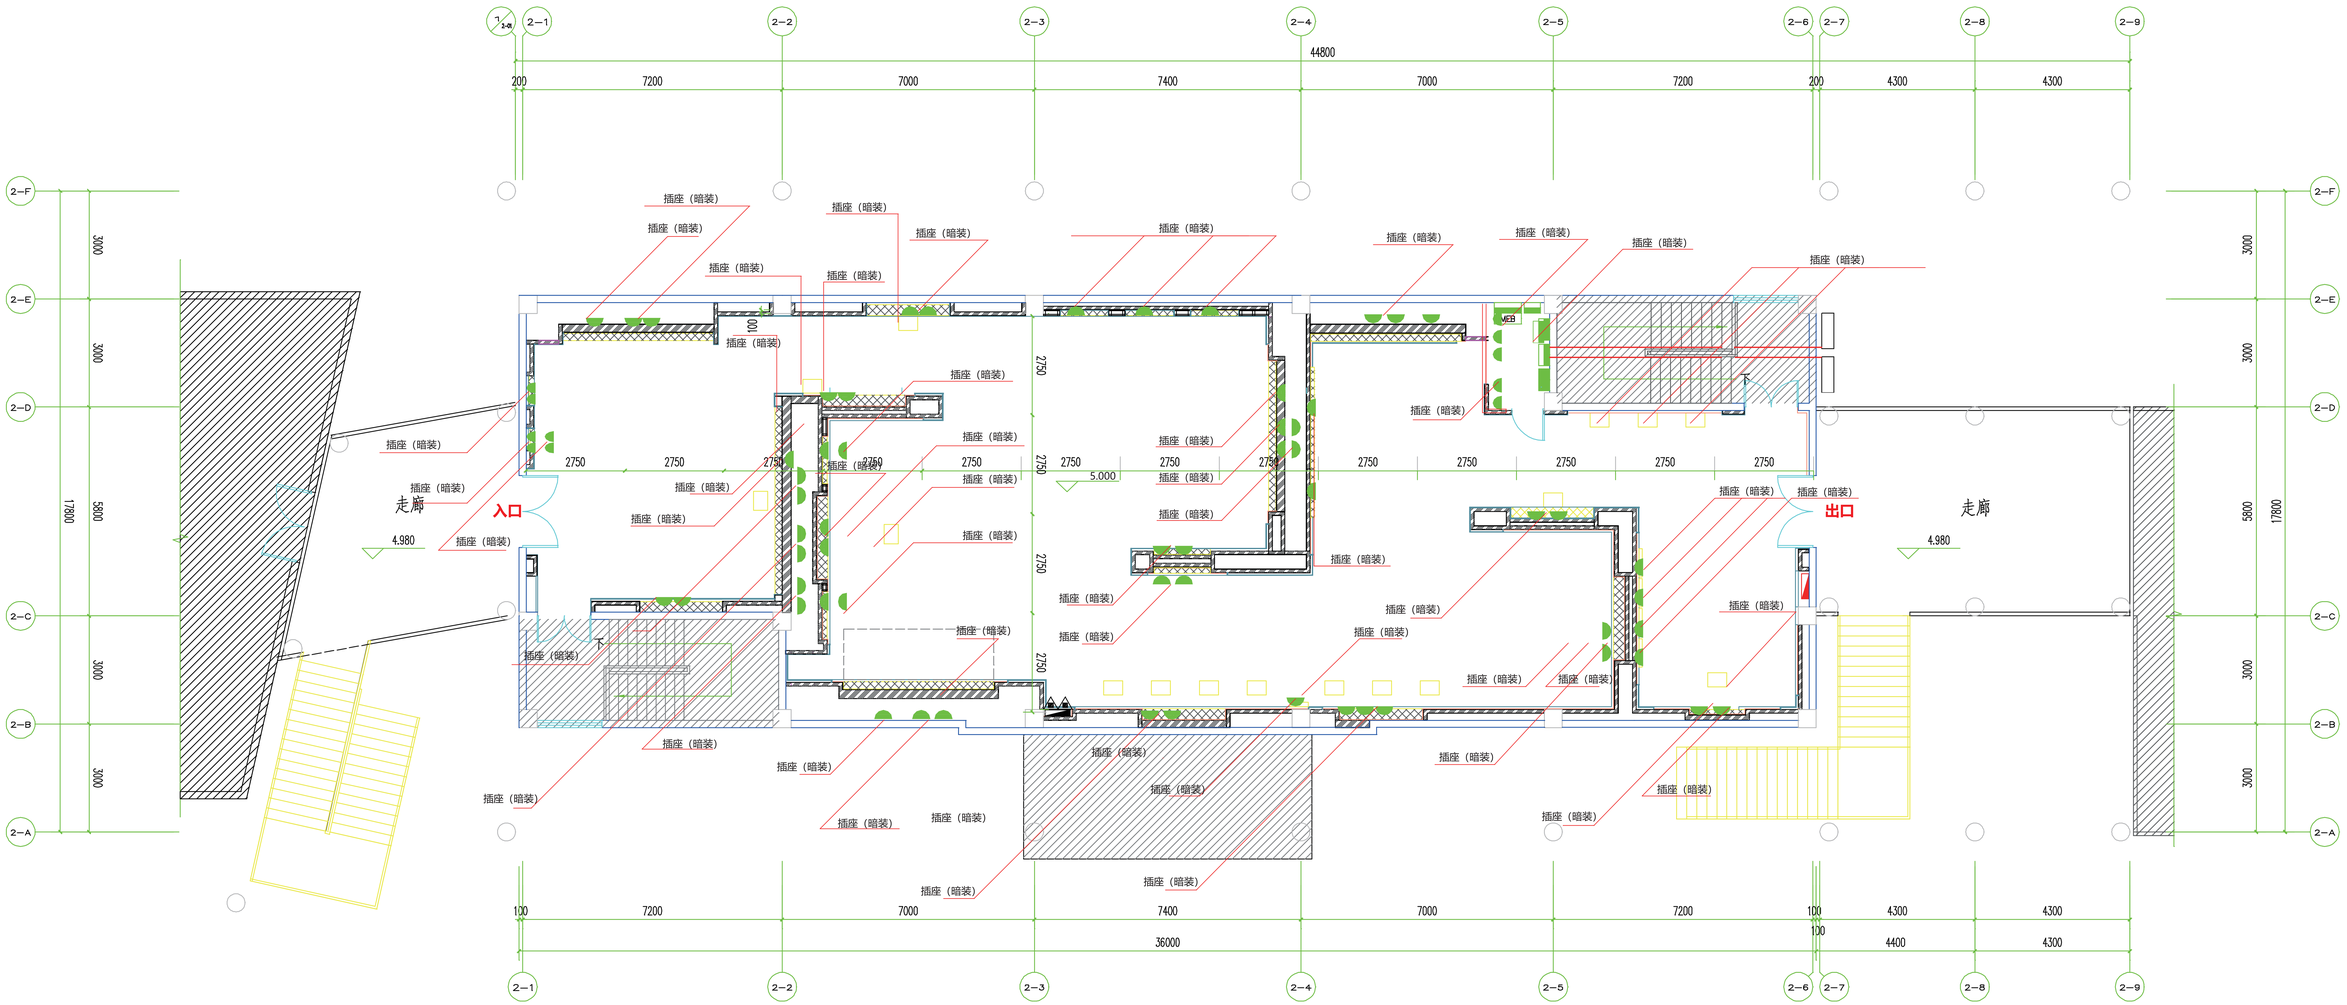
2-1
2-2
2-3
2-4
2-5
2-6
2-7
2-8
2-9
44800
200
7200
7000
7400
7000
7200
200
4300
4300
2-F
2-E
2-D
2-C
2-B
2-A
3000
3000
3000
3000
3000
5800
17800
100
2750
5.000
4.980
走廊
入口
出口
WEB
插座（暗装）
100
7200
7000
7400
7000
7200
100
4300
4300
100
4400
36000