
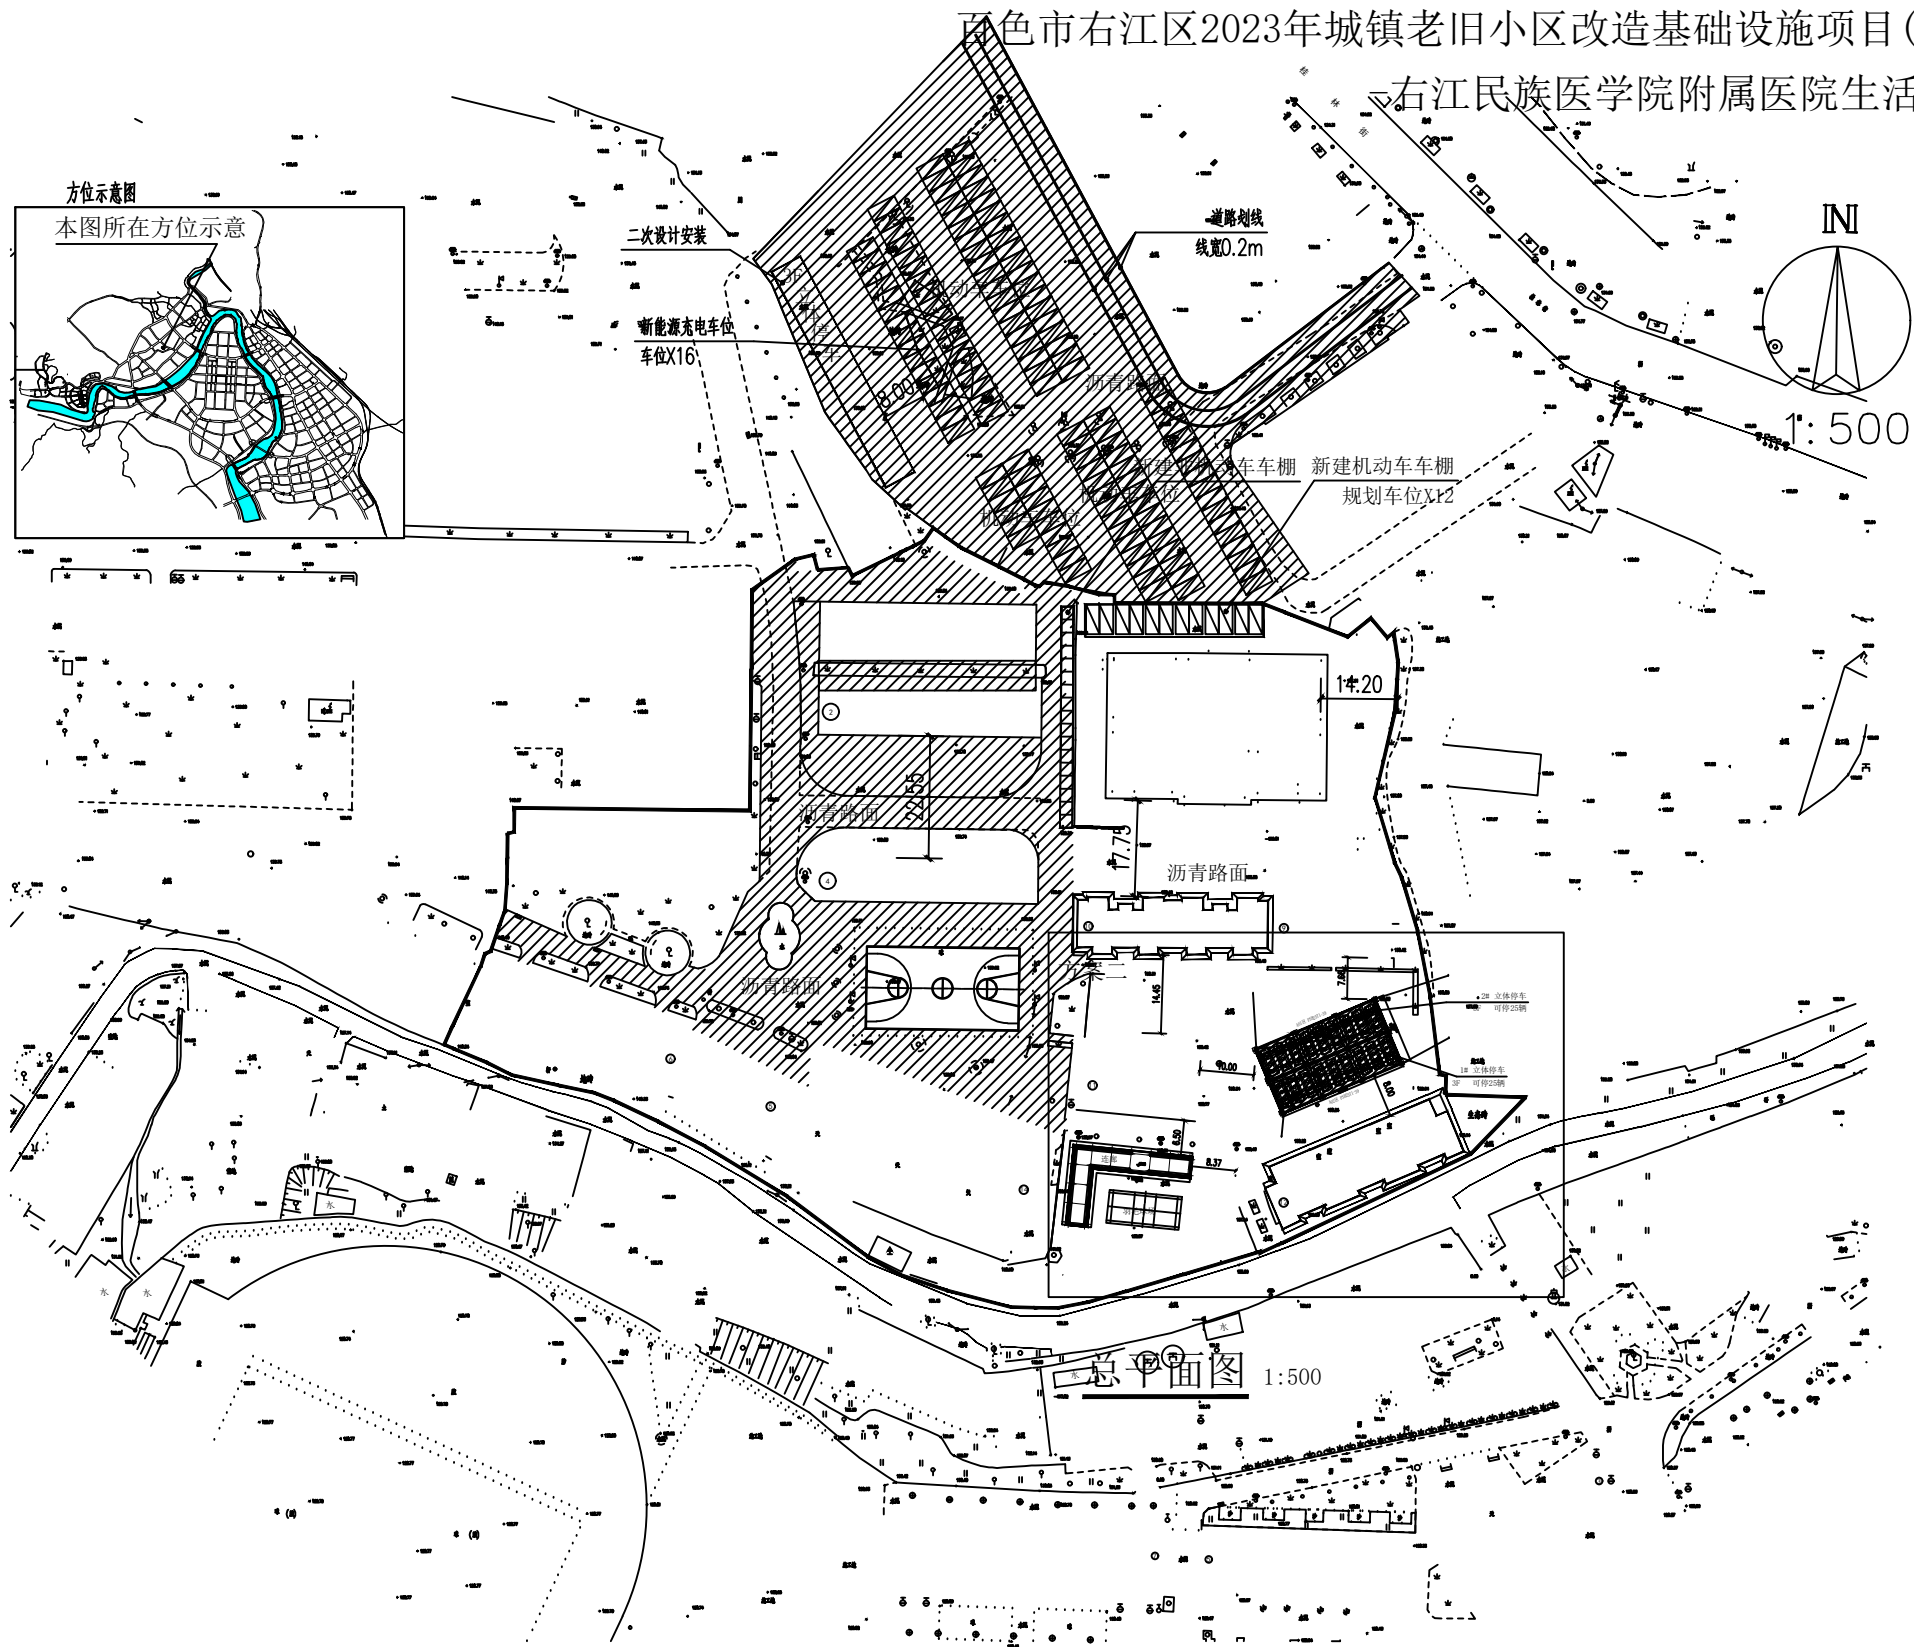


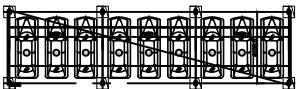



说明要求:

1. 方案规划设计: 三层升降横移设备, 2套设备其设计机械停车位数: 50车位;
2. 该工程包含三层升降横移式机械立体停车设备的土建施工、雨棚工程、消防工程、主电源(电源引入机械式立体停车设主控制柜里并预留2~3米长电缆)
- 3、本方案根据规划设计, 实际实施按现场情况双方协商确定。

图例说明	
设备外形尺寸说明	
设备标示说明	PSH25T1-39 设备列数：9列 设备层数：3层 收容车型：T1特大1型乘用车 收容车数量：25辆 升降横移设备标识
设备电源引入说明	 电源引入位置，预留2~3米 规格：AC3Φ,380V,50HZ,5KVA 说明：每套设备至总电柜必须设置断路器，此项属用户工程。
其他标识说明	机械停车位： 自由停车位：
设备收容车型说明:注：未注明长度单位为mm	
指标 车型	特大1型乘用车（T1）
车长	5200
车宽	2000
车高	1850
车重	2350
车位数	50
机械车位数：50	
设备相关说明	
配电总容量	10KVA
地面平整要求	设备区域地面平整要求0-20mm
设备净空高度要求	三层设备：6000mm

验收取证: 5200*1900*1550*2000kg

					百色市右江区2023年城镇老旧小区改造基础设施项目（一标段）-右江民族医学院附属医院生活区项目			
标记	处数	文件号	签字	日期	机械车库平面规划图	机械车位总数	比例	版本号
设计			审核			50		000
校对			日期			共 1 页	第 1 页	

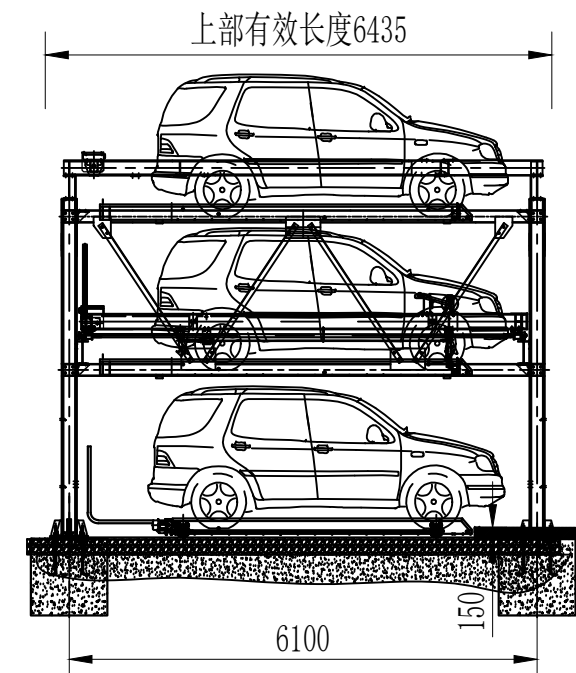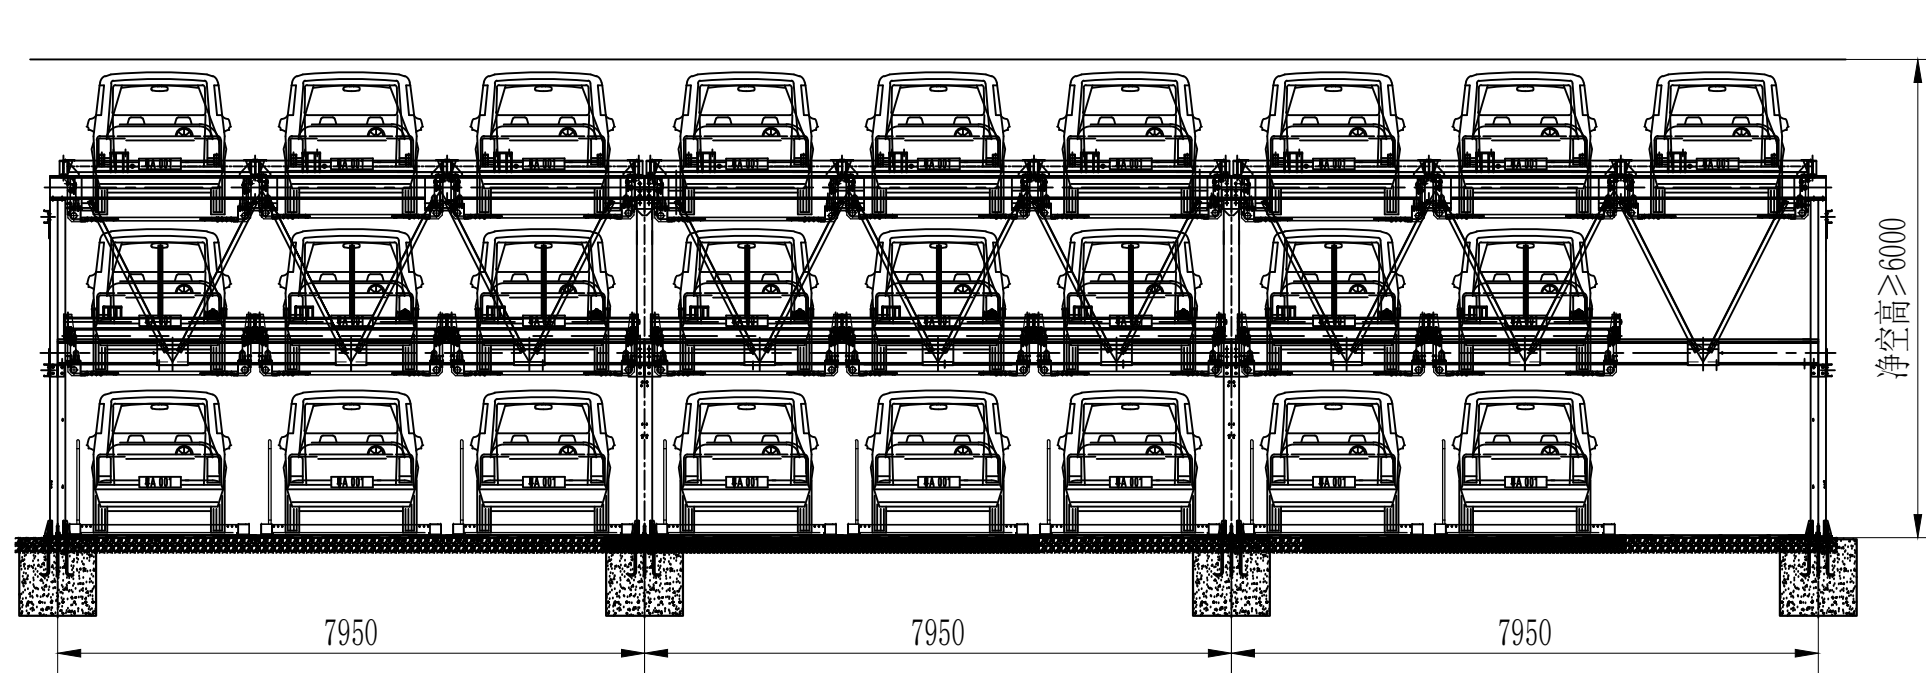

技术说明:


- 1、上部有效尺寸中，不包括消防设施,雨棚和外装饰空间;
- 2、为了设备及人员的安全，如设备周边没有墙壁或外装饰时，需在设备的侧面、后面安装围栏。
- 3、图示设备可停放车辆25台，均可停放SUV车型。
- 4、设备的安装需要预埋螺栓，预埋件尺寸详见设备柱脚受力图，请在设置时注意。
- 5、出入口斜坡设置或回填平整，施工时根据现场实际情况可做适当调整。

◆设备标准规格参数表


注：未注明长度单位为mm

项目		型式	特大1型乘用车
			PSHT1
收容车外行尺寸	车长		5200
	车宽		2000
	门镜外尺寸		2100
	轮胎外尺寸		1910
	车高		1850
	车重		2350
速度	升降		6.4m/min
	横移		6.9m/min
电源			AC 380V 50HZ
操作方式			数字键



						三层升降横移设备			
标记	处数	文件号	签字	日期	设备立面图		合同号		版本号
设计		审核							000
制图									
校对		日期							
					共 1 张	第 1 张			

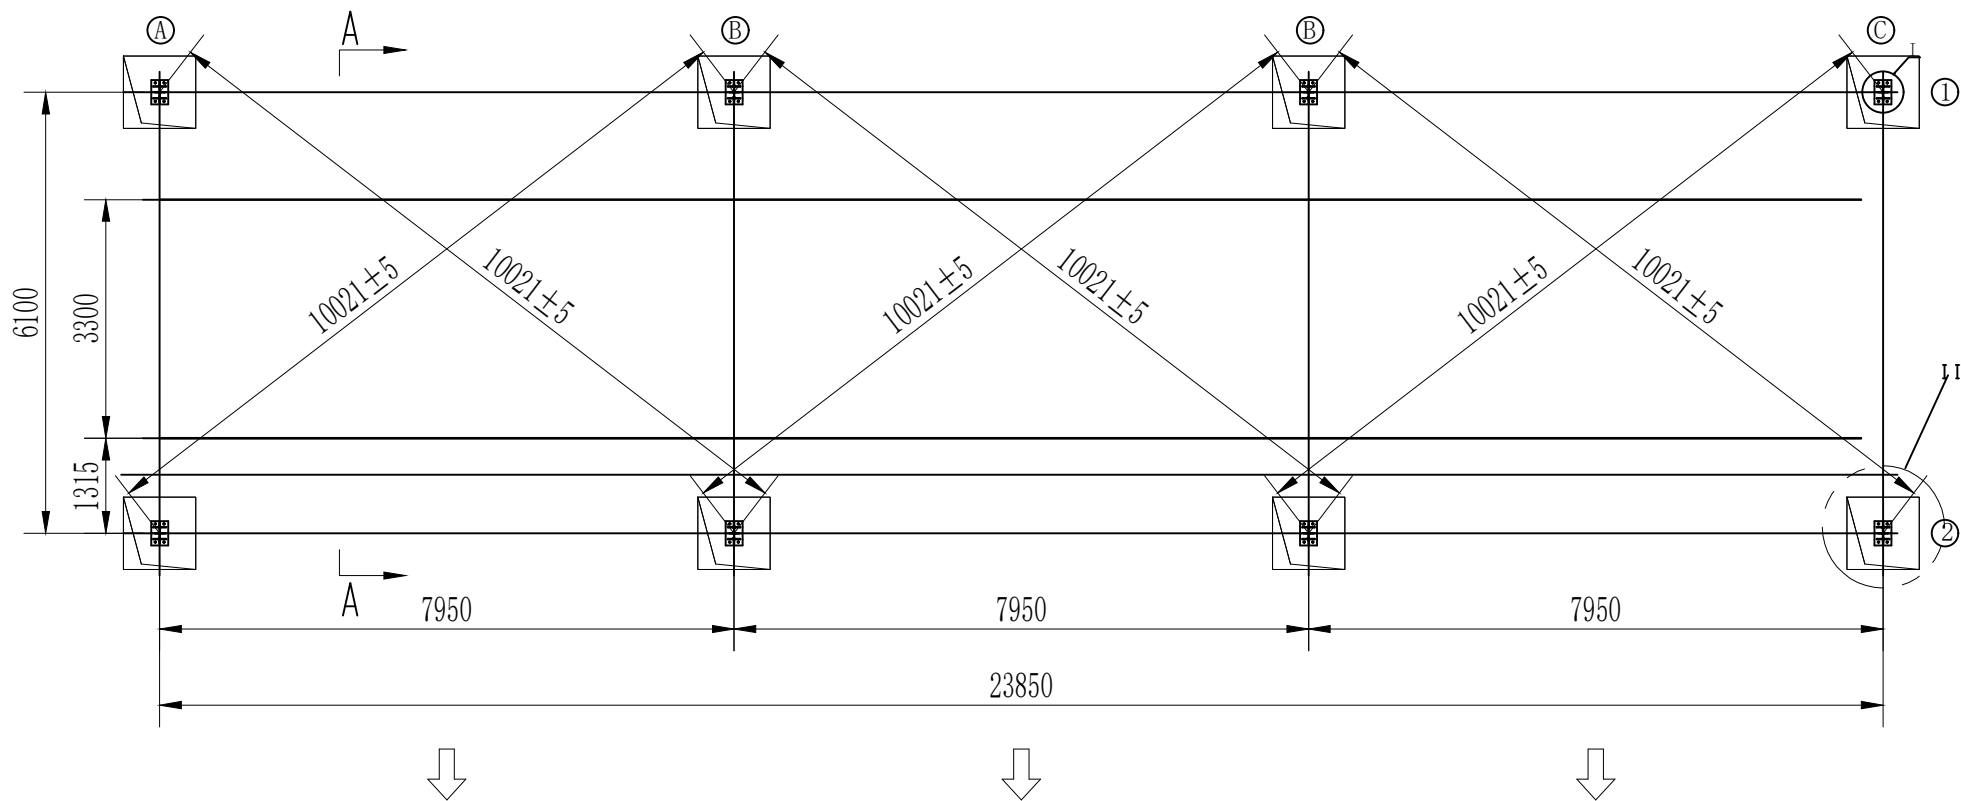

I处放大

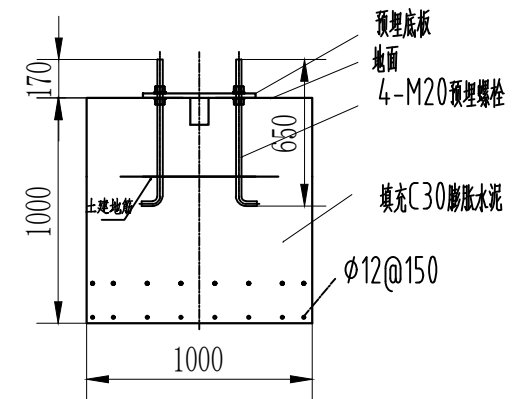

II处放大

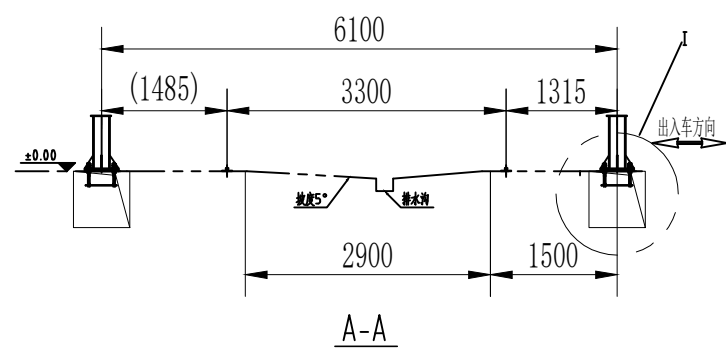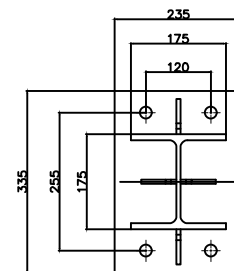

技术说明:

- 1、图示为标准设备基础受力图，设备受力大小和受力点请用户在施工时予以保证。
- 2、设备柱脚处如需要设置预埋螺栓，预埋方案做法见上图所示，预埋螺栓平面误差需要保证在在5mm内,请施工时注意。
- 3、预埋件包括预埋螺栓和中心定位板，由我司提供，用户负责预埋施工。
- 4、预埋件土建部分由建筑设计院设计，以满足载荷大小要求。

柱脚荷重表

单位: ton

	A-1	A-2	B-1	B-2	C-1	C-2
长期铅直荷重	9.5	12	18	24	9.5	12
短期铅直荷重	12	15	27	28	12	15
短期水平荷重	3.5	3.5	4	4	3.5	3.5

					三层升降横移设备			
标记	处数	文件号	签字	日期	基础受力图		合同号	版本号
设计			审核					000
制图								
校对			日期		共 1 张	第 1 张		