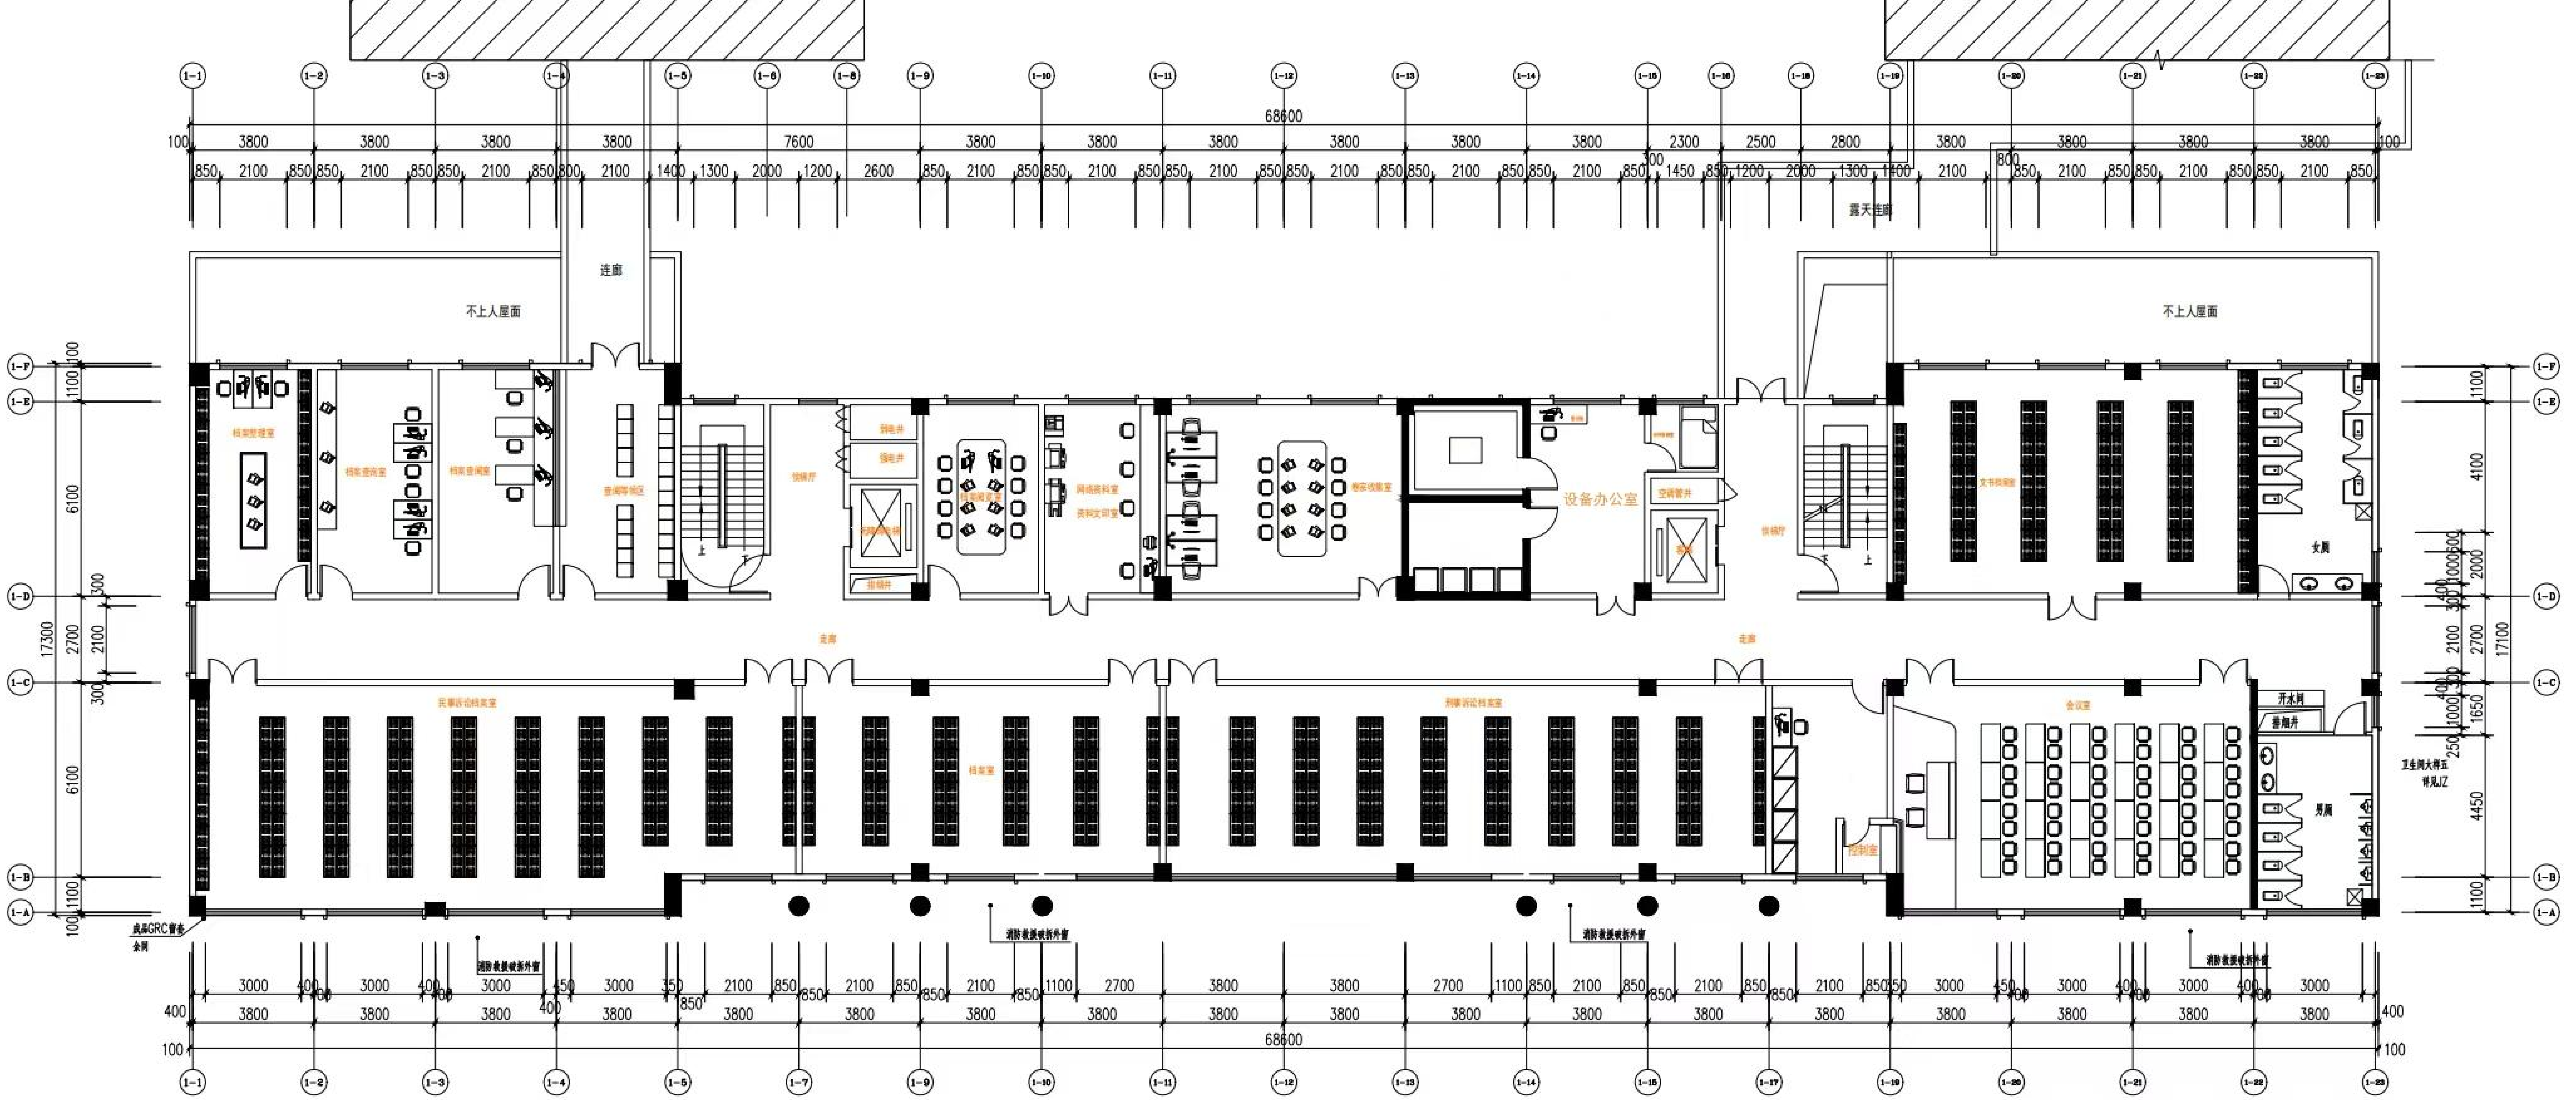68600
17300
17100
1-1
1-2
1-3
1-4
1-5
1-6
1-7
1-8
1-9
1-10
1-11
1-12
1-13
1-14
1-15
1-16
1-17
1-18
1-19
1-20
1-21
1-22
1-23
1-A
1-B
1-C
1-D
1-E
1-F
连廊
不上人屋面
露天连廊
档案整理室
档案查阅室
档案借阅室
查阅等候区
候梯厅
弱电井
强电井
无障碍电梯
排烟井
档案阅览室
网络资料室
资料文印室
卷宗收集室
设备办公室
空调管井
走廊
文书档案室
女厕
民事诉讼档案室
档案室
刑事诉讼档案室
控制室
会议室
开水间
排烟井
男厕
卫生间大样五
详见JZ
成品GRC窗套
余同
消防救援破拆外窗
上
下