




第1层梁挠度图

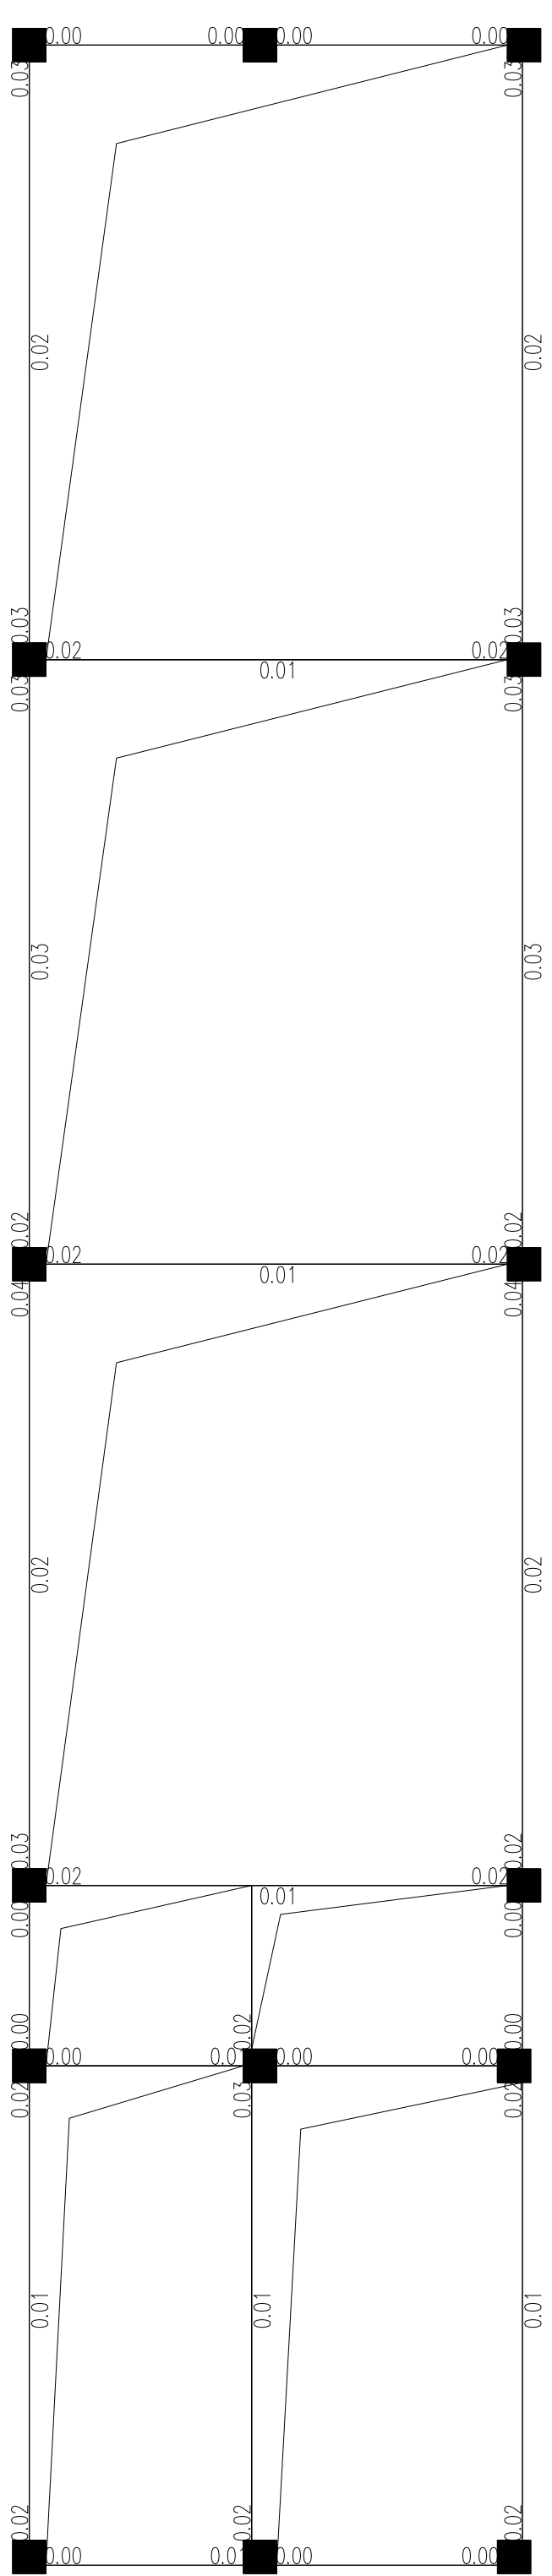


第1层梁裂缝图

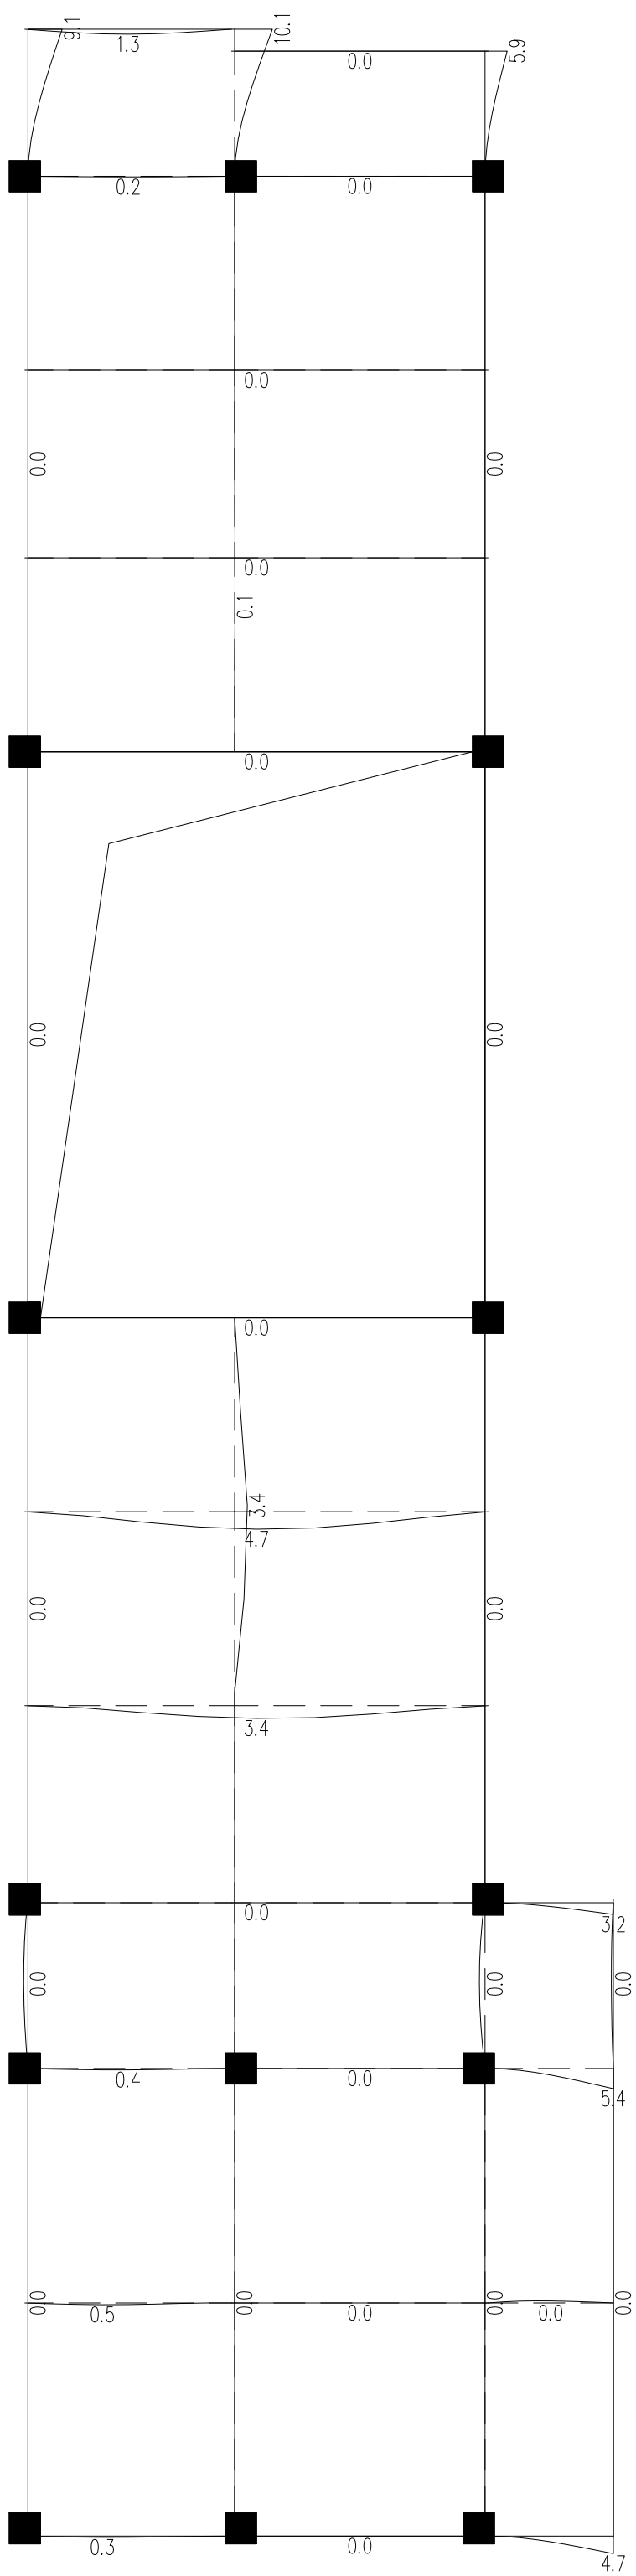


第2层梁挠度图

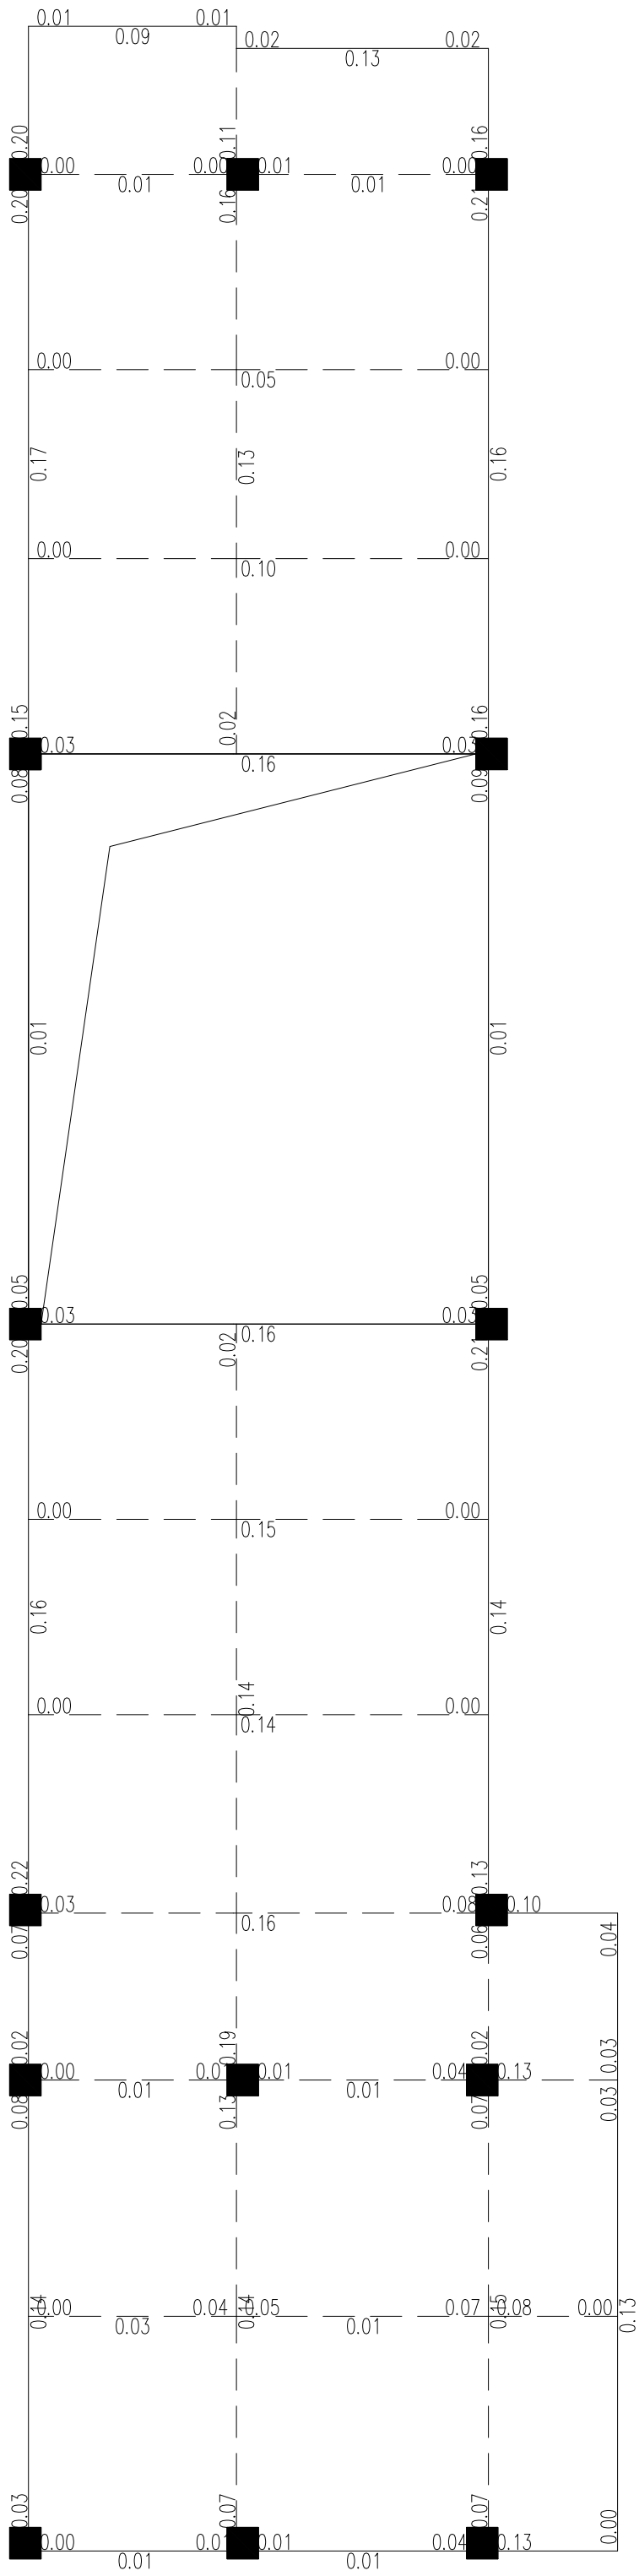


第2层梁裂缝图

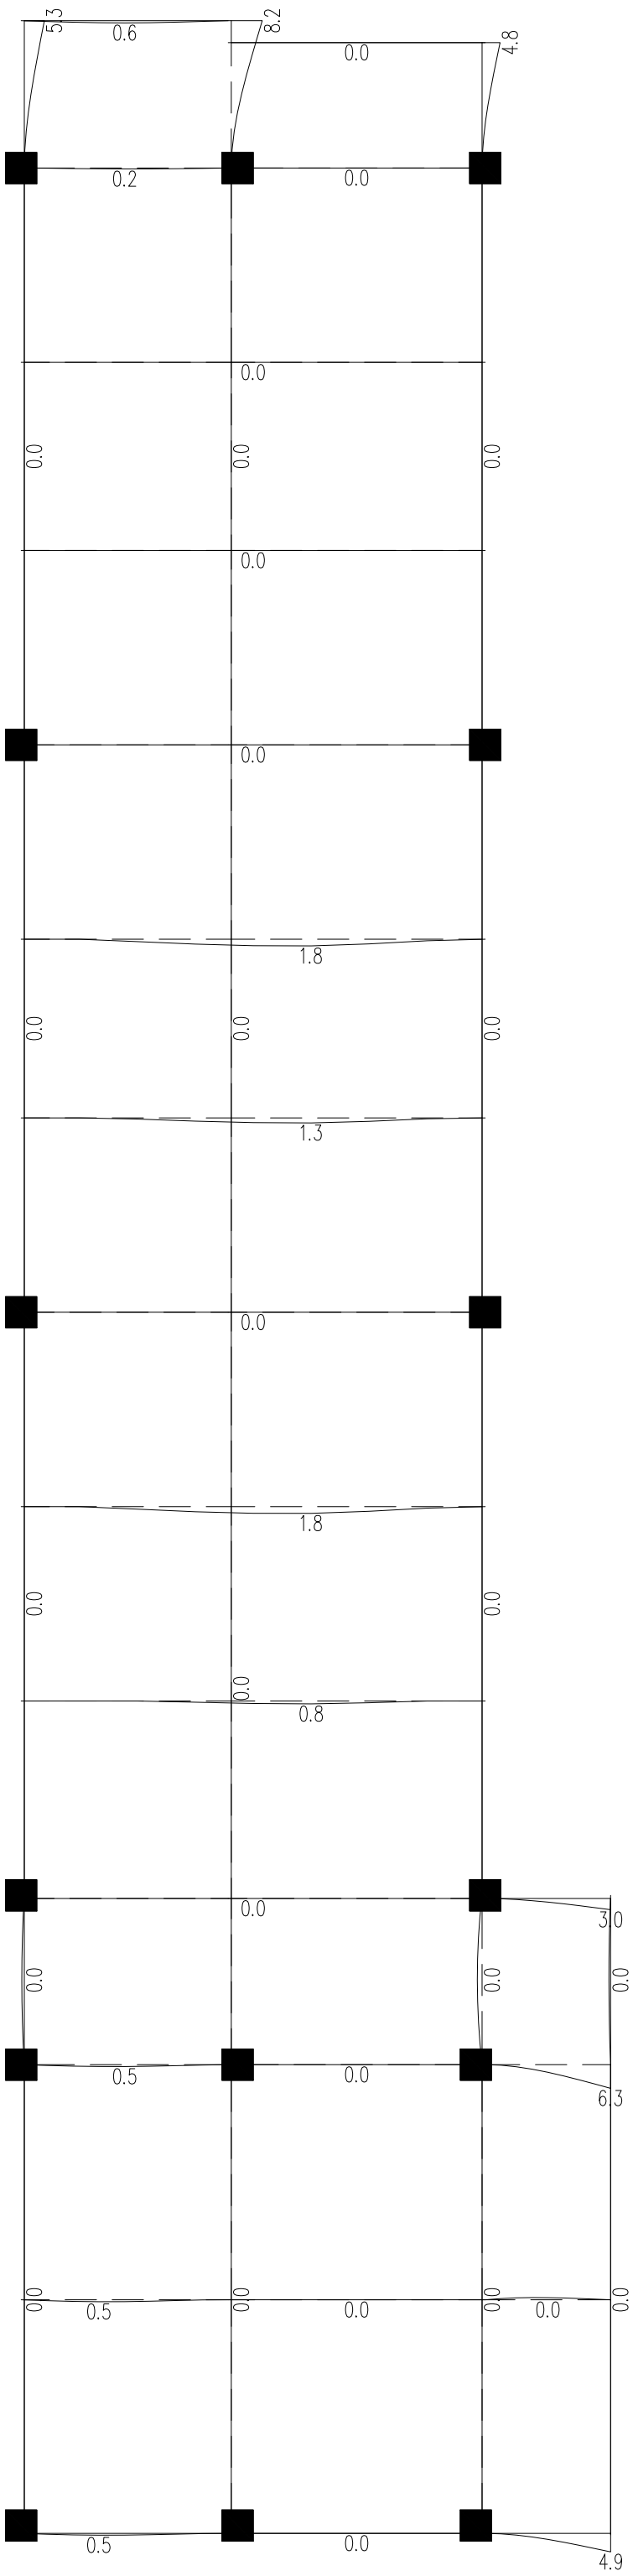


第3层梁挠度图

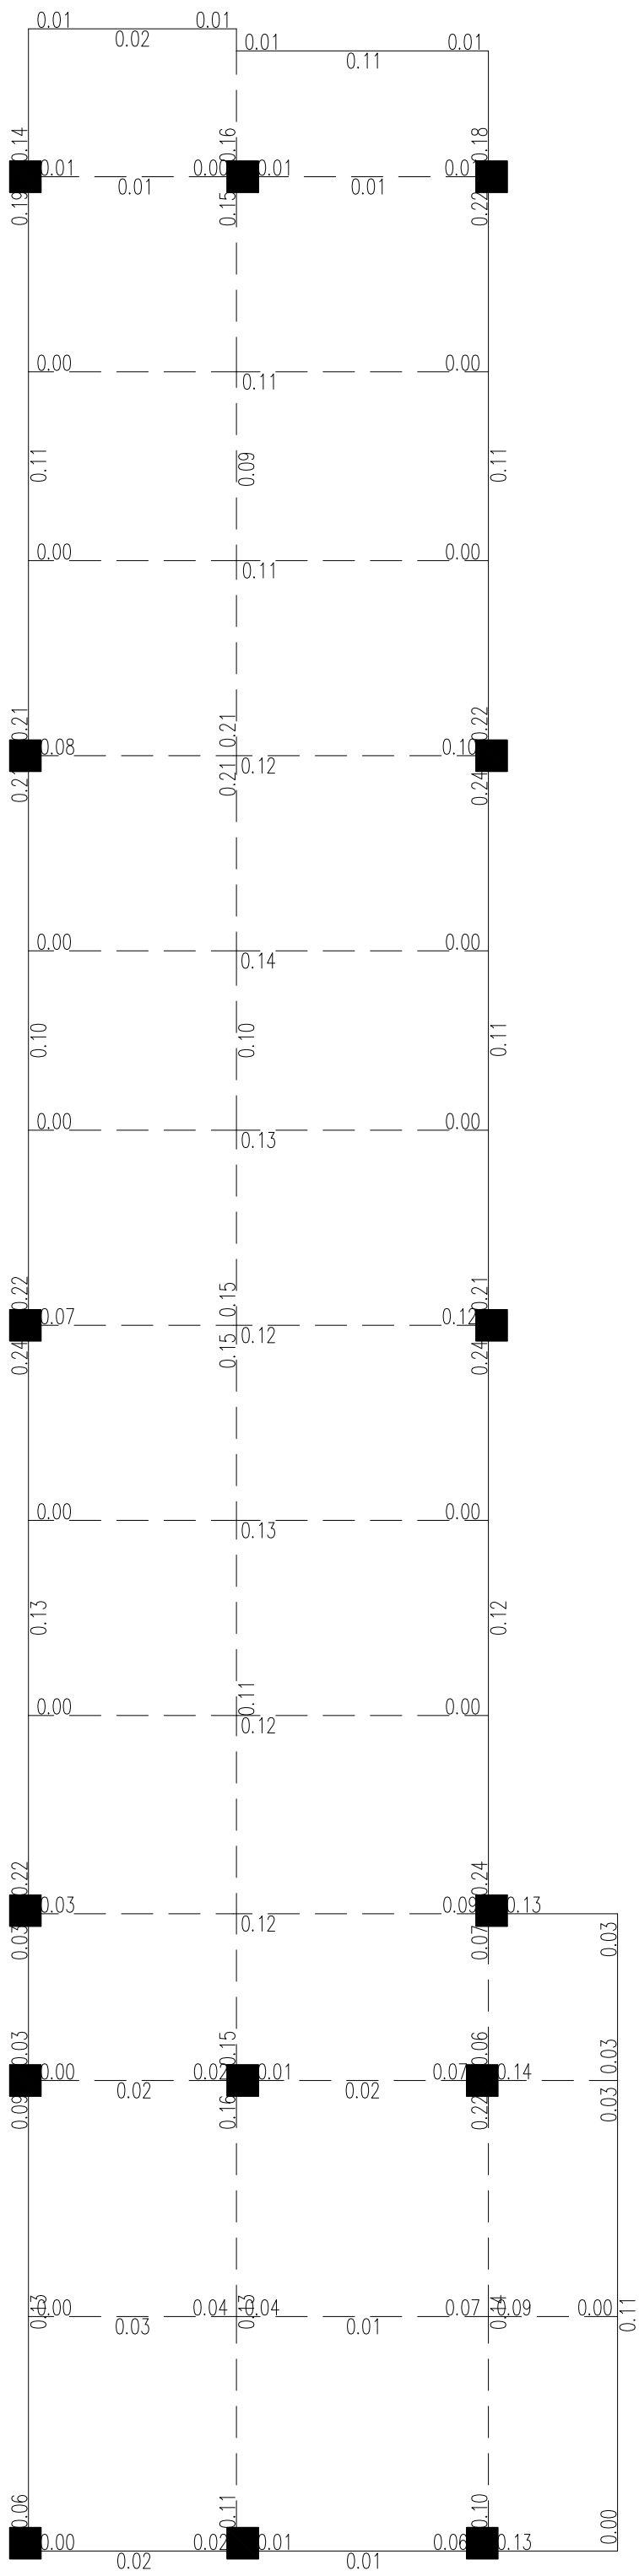

第3层梁裂缝图

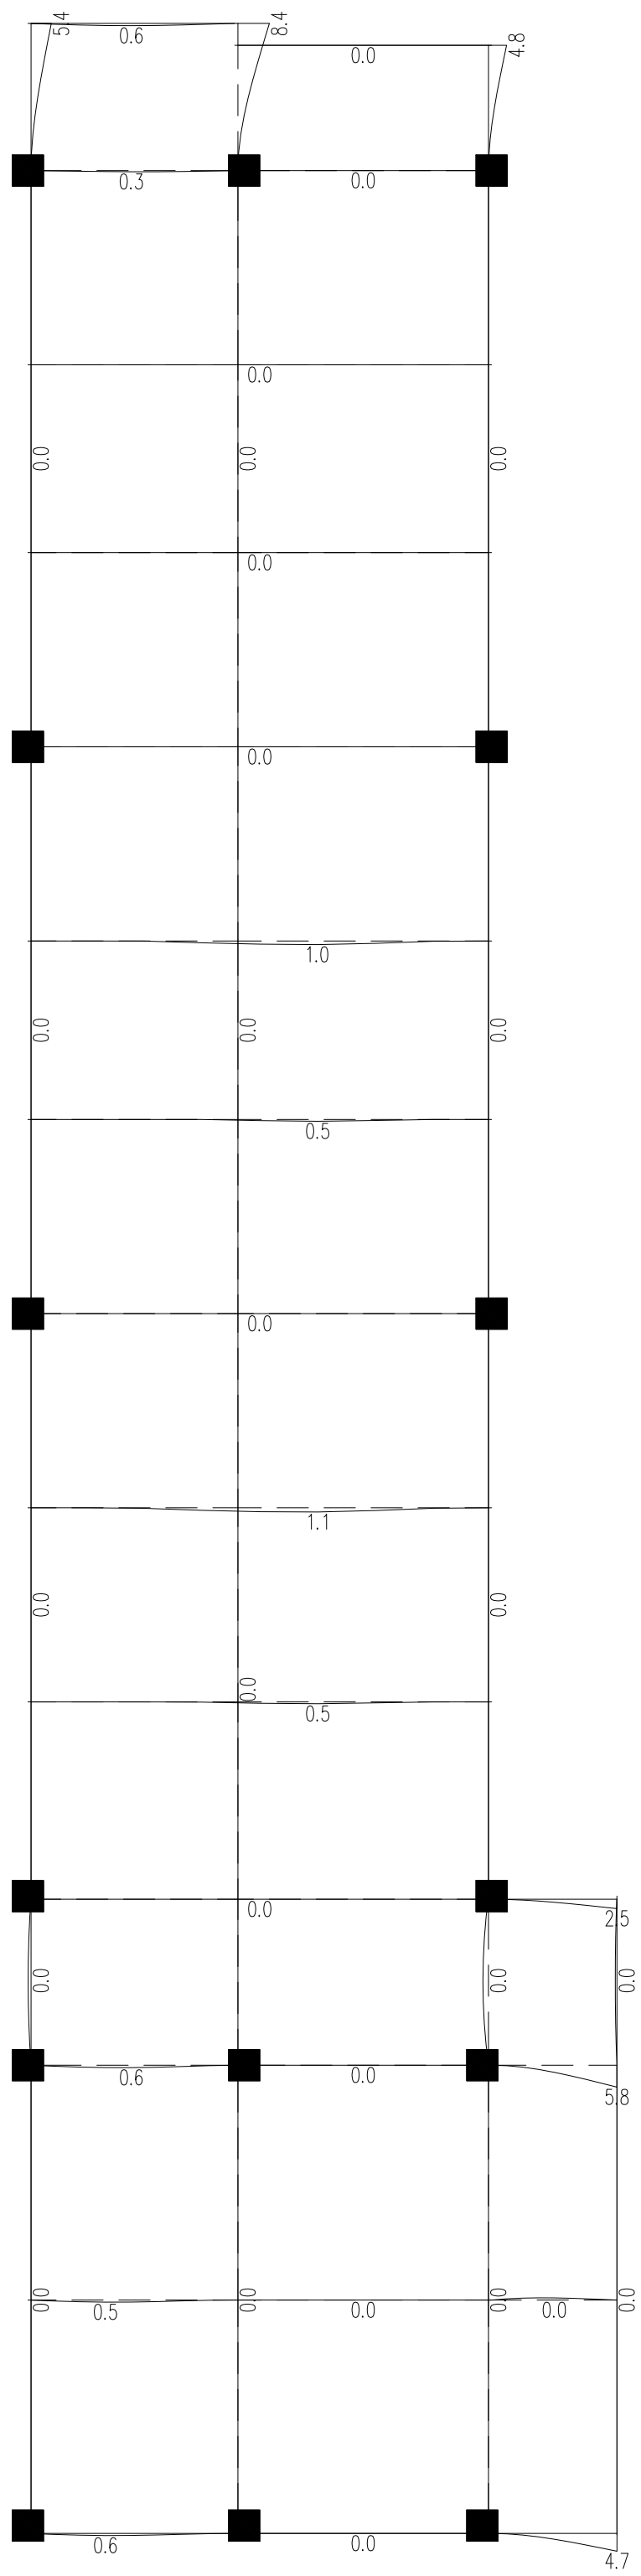


第4层梁挠度图

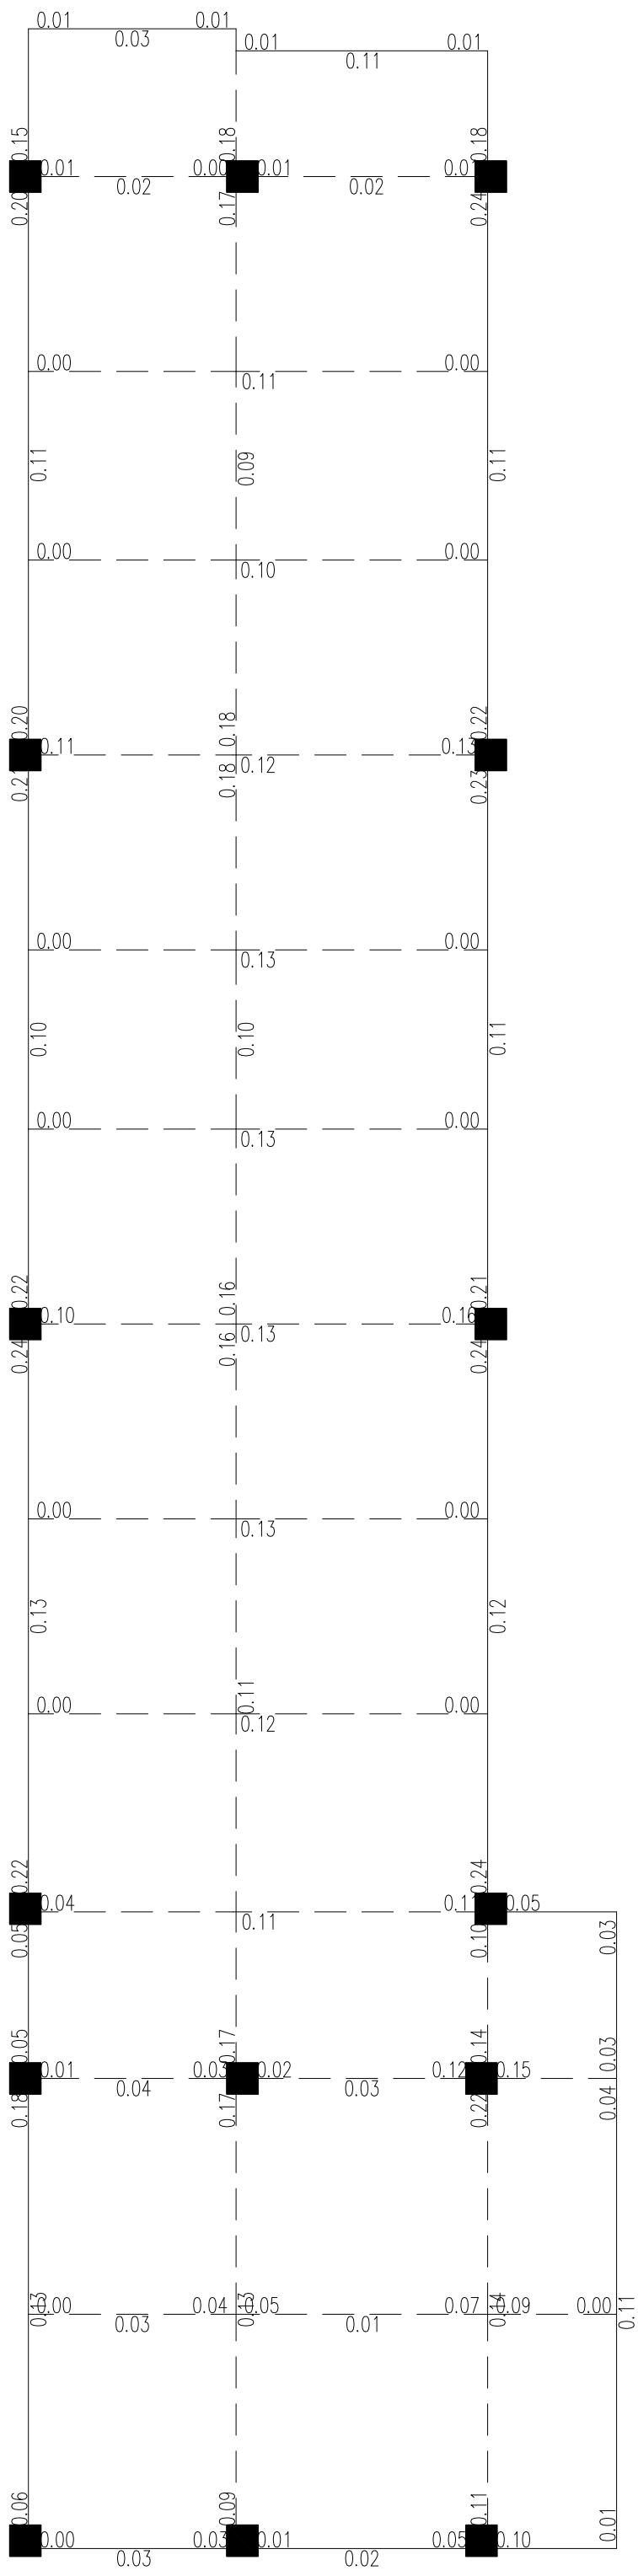


第4层梁裂缝图



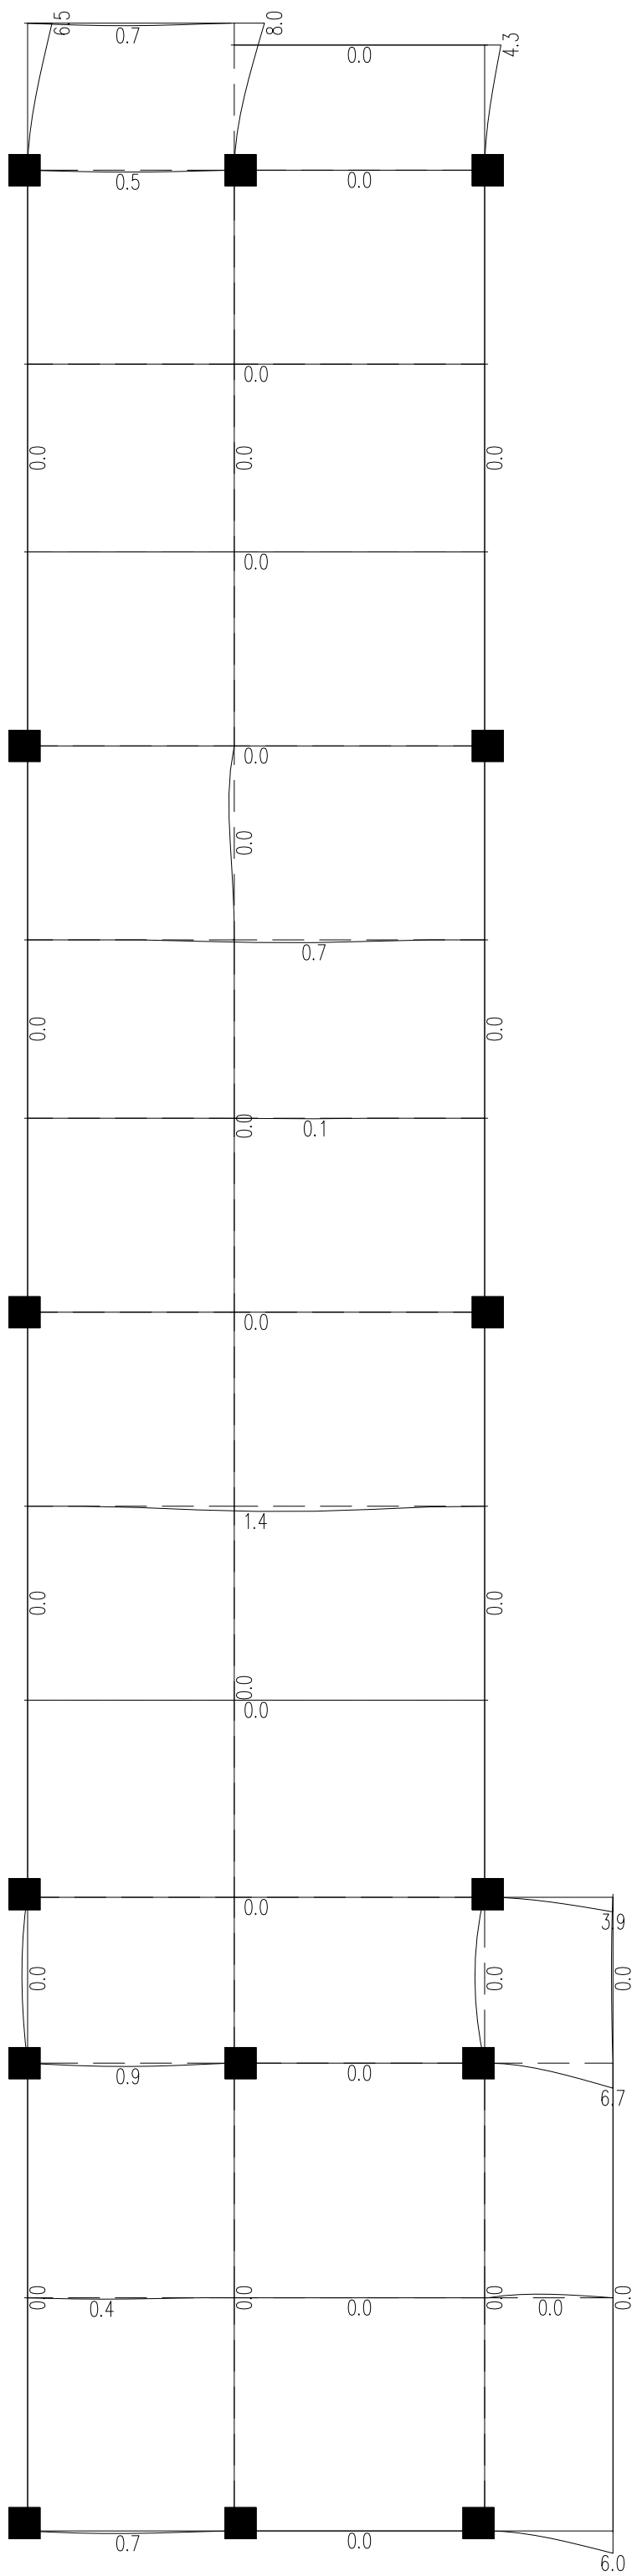

第5层梁挠度图

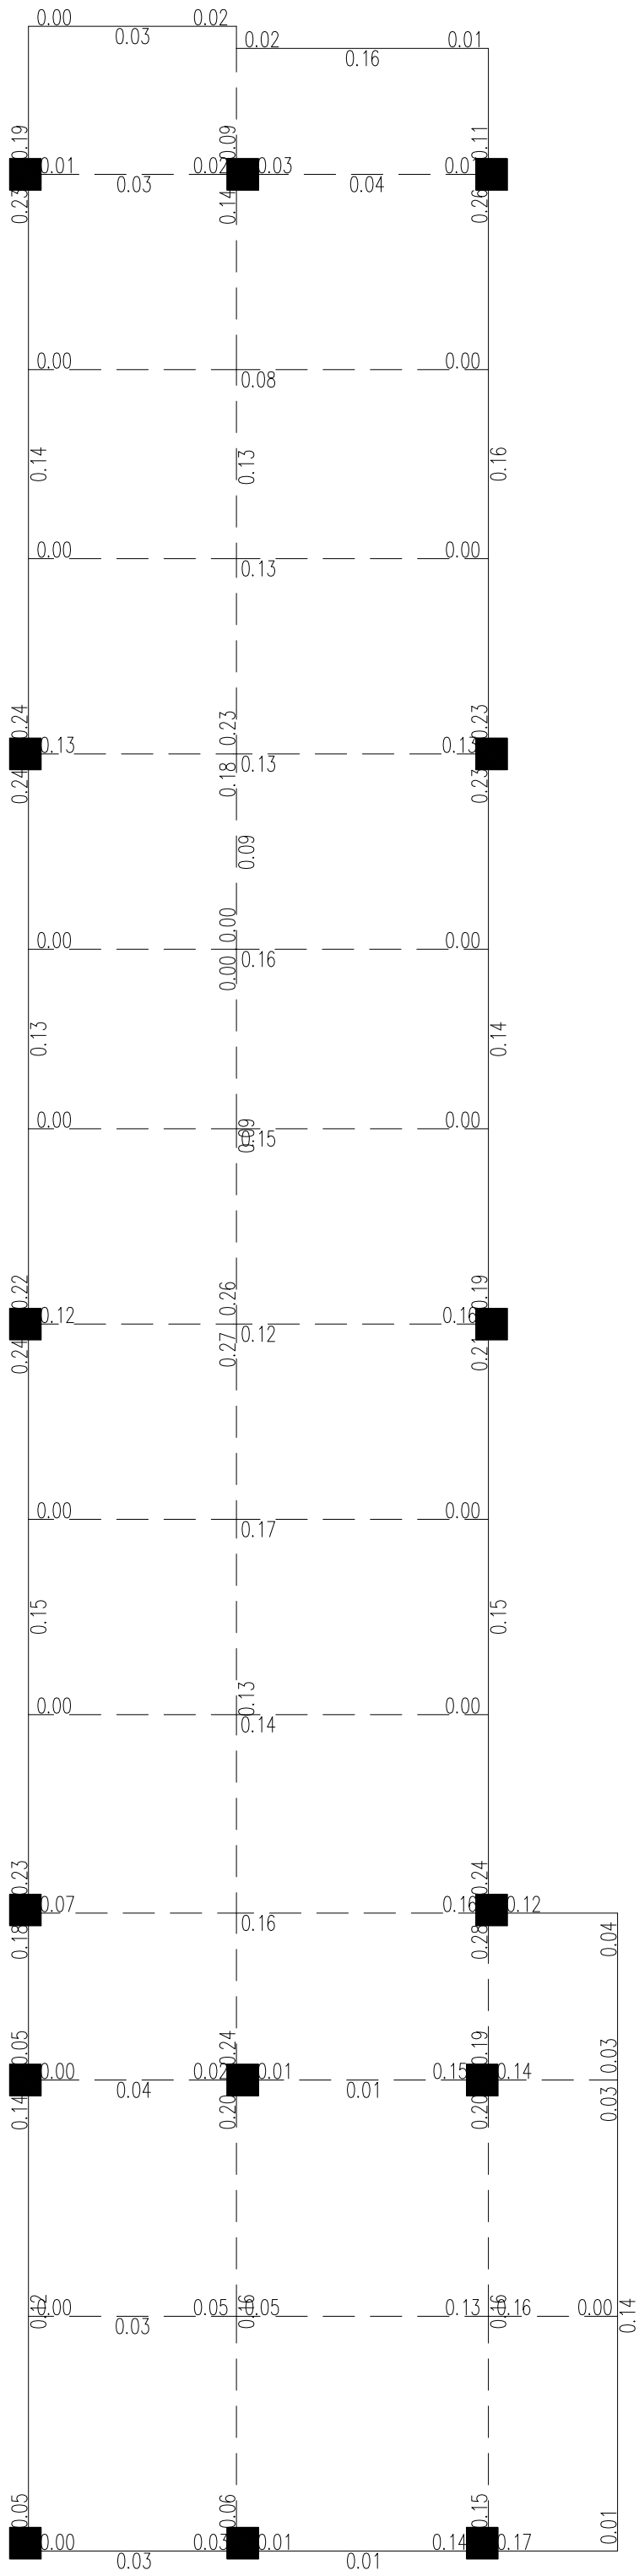

第5层梁裂缝图