

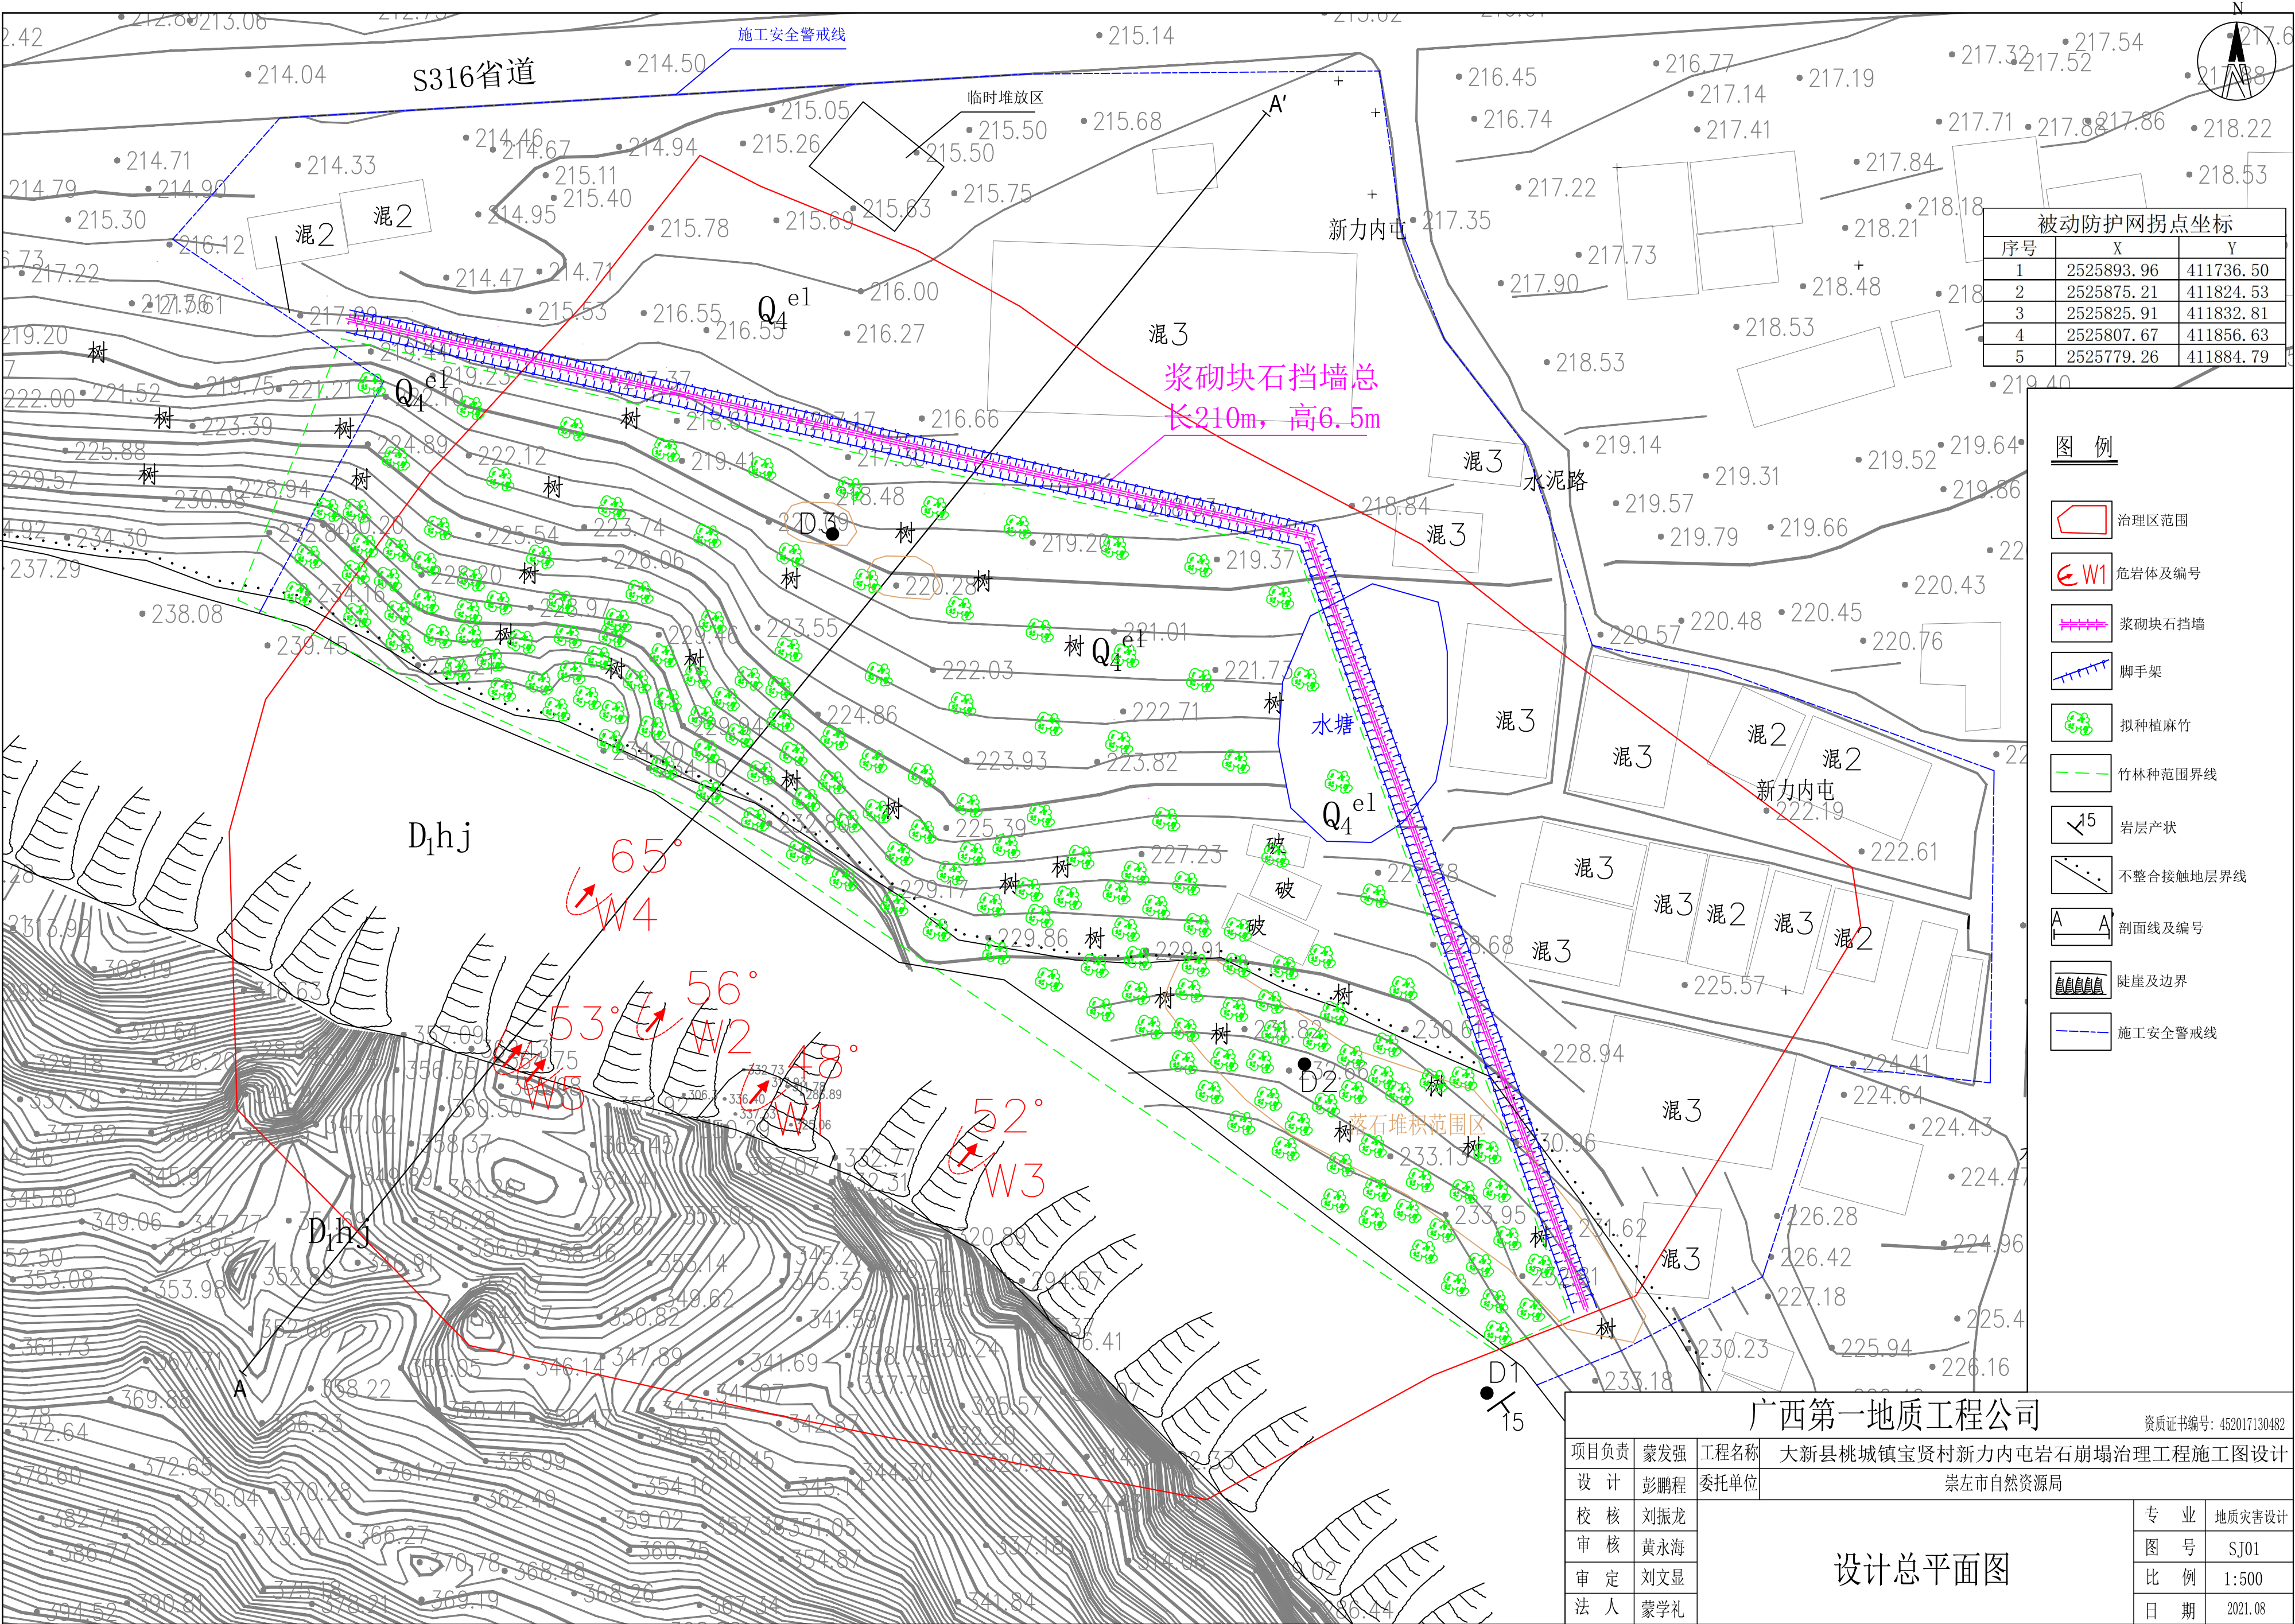


大新县桃城镇宝贤村新力内屯岩石崩塌地质灾害治理工程施工图设计总平面图

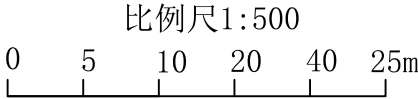

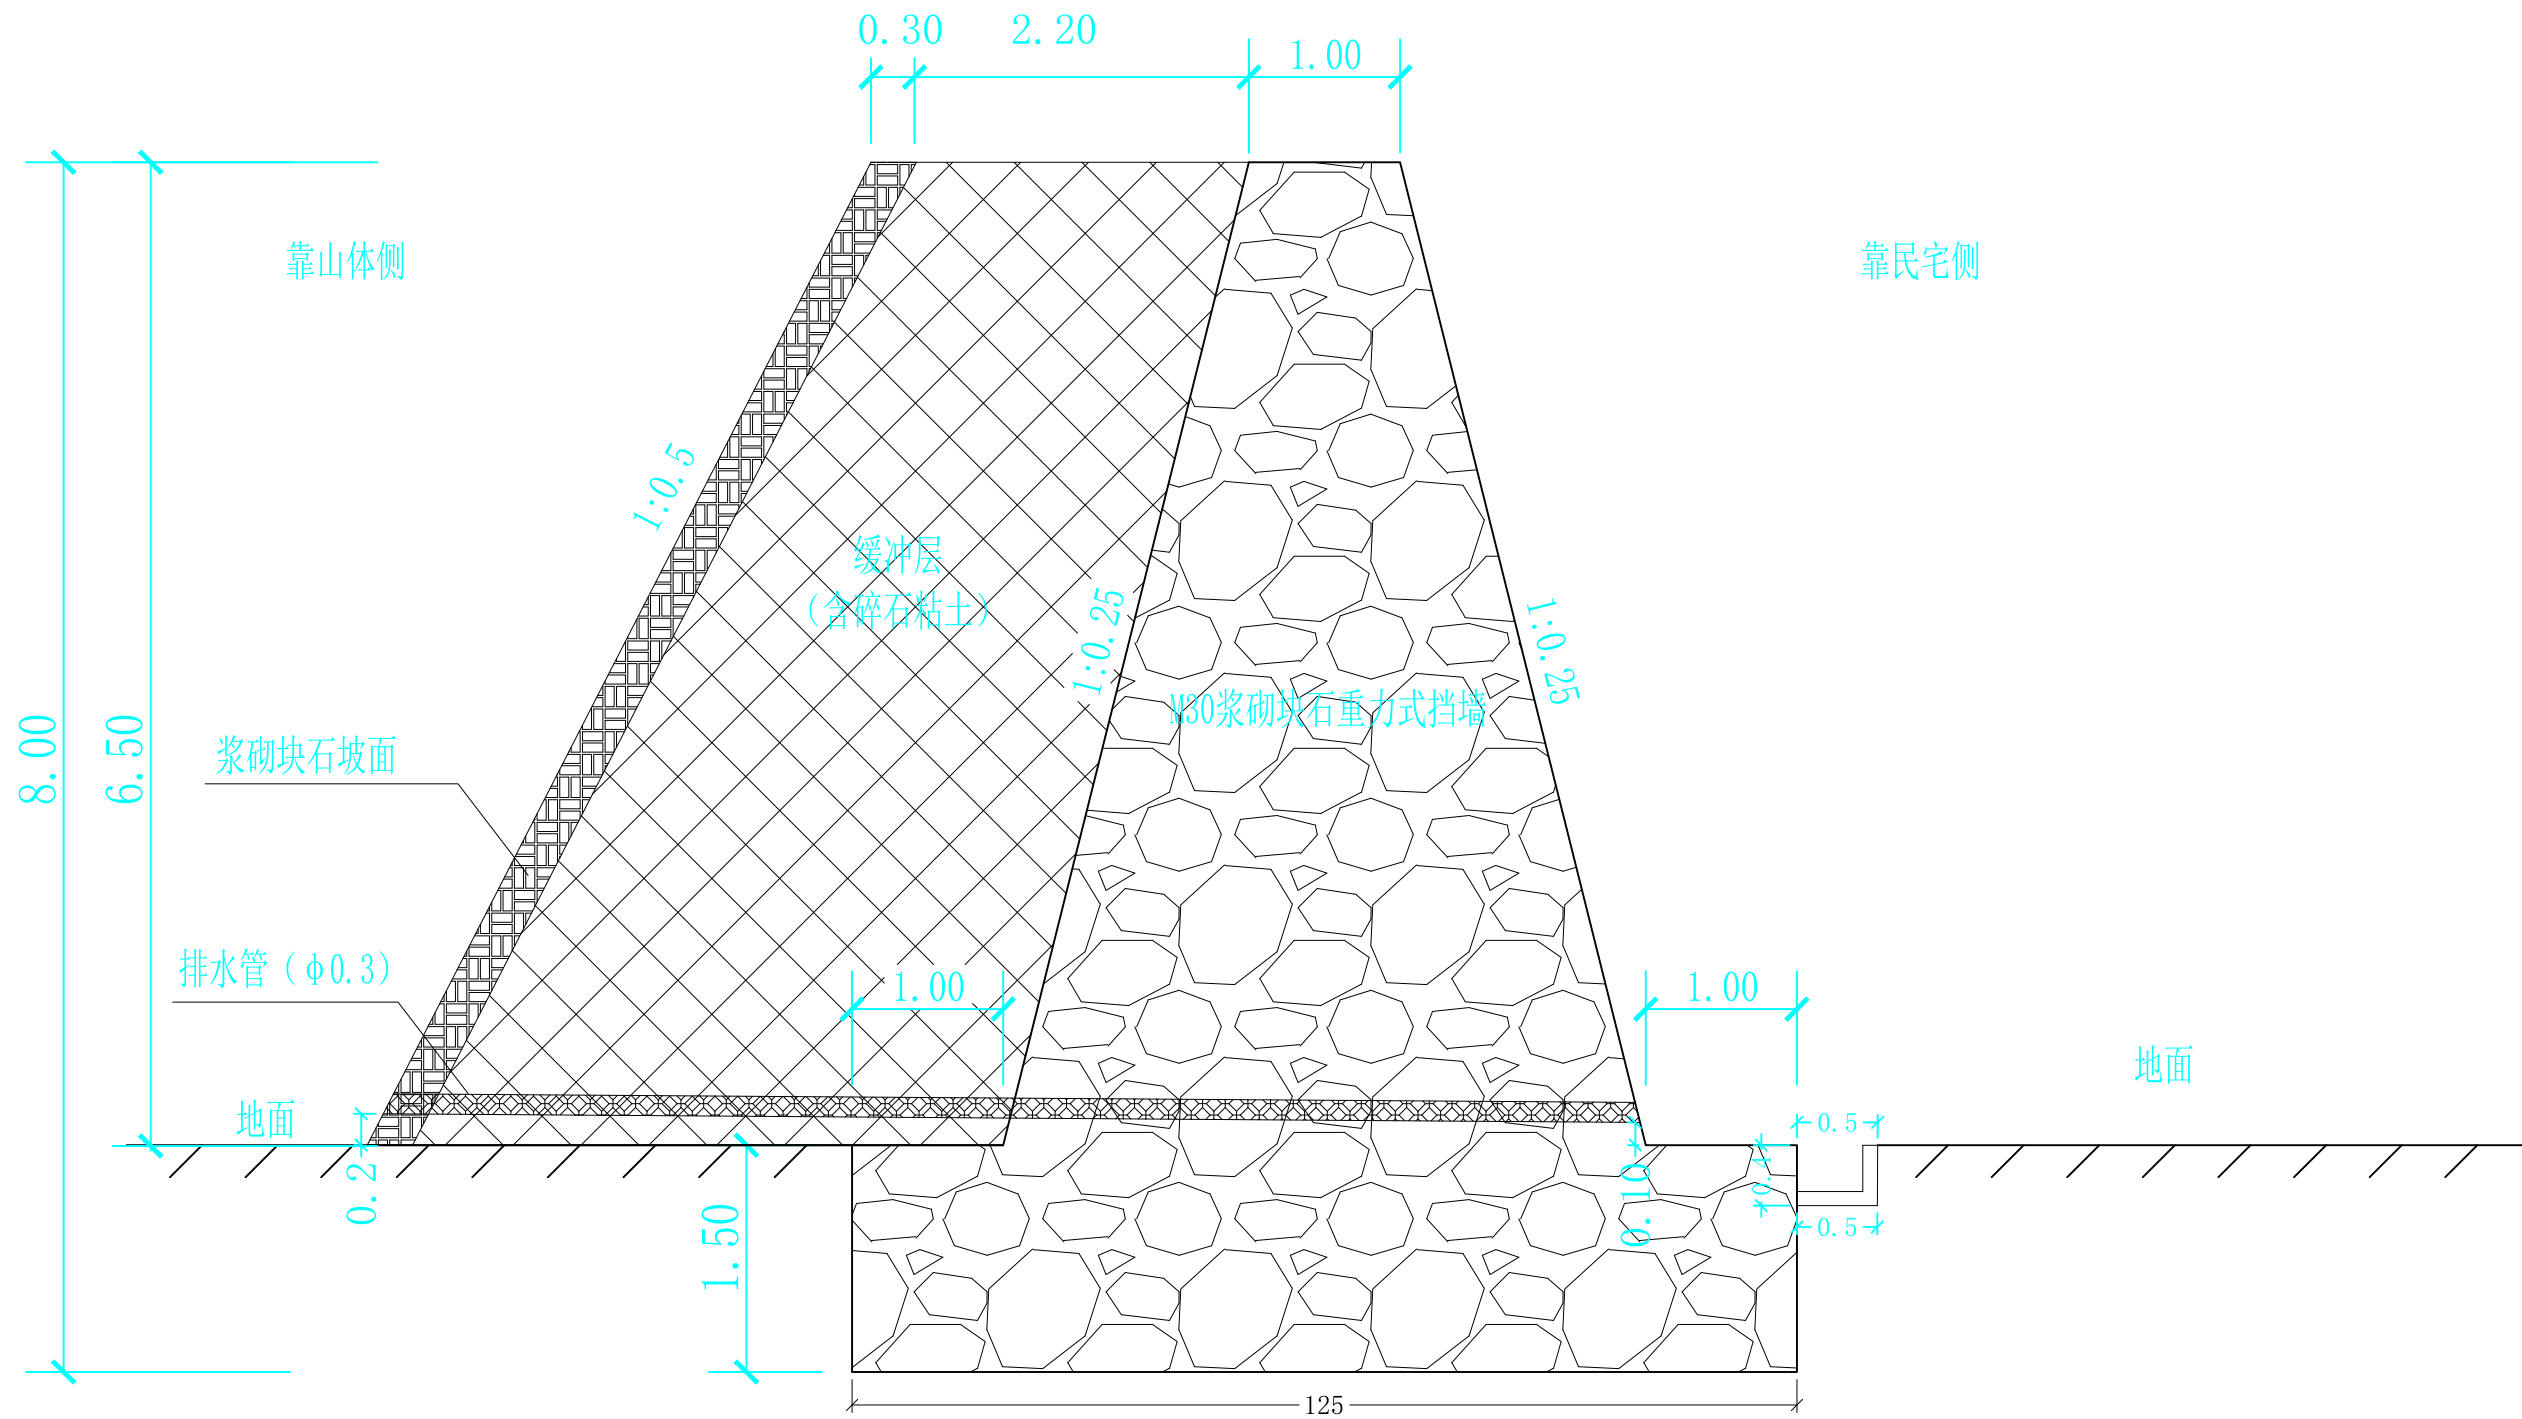


说 明

1、本图尺寸单位除说明外，其余为m。

广西第一地质工程公司

资质证书编号：452017130482

项目负责	蒙发强	工程名称	大新县桃城镇宝贤村新力内屯岩石崩塌治理工程施工图设计			
设 计	彭鹏程	委托单位	崇左市自然资源局			
校 核	刘振龙	拦石墙断面图		图 属	地质灾害设计	
审 核	黄永海			图 号	SJ02-1	
审 定	刘文显			比 例	如 图	
法 人	蒙学礼			日 期	2021.08	

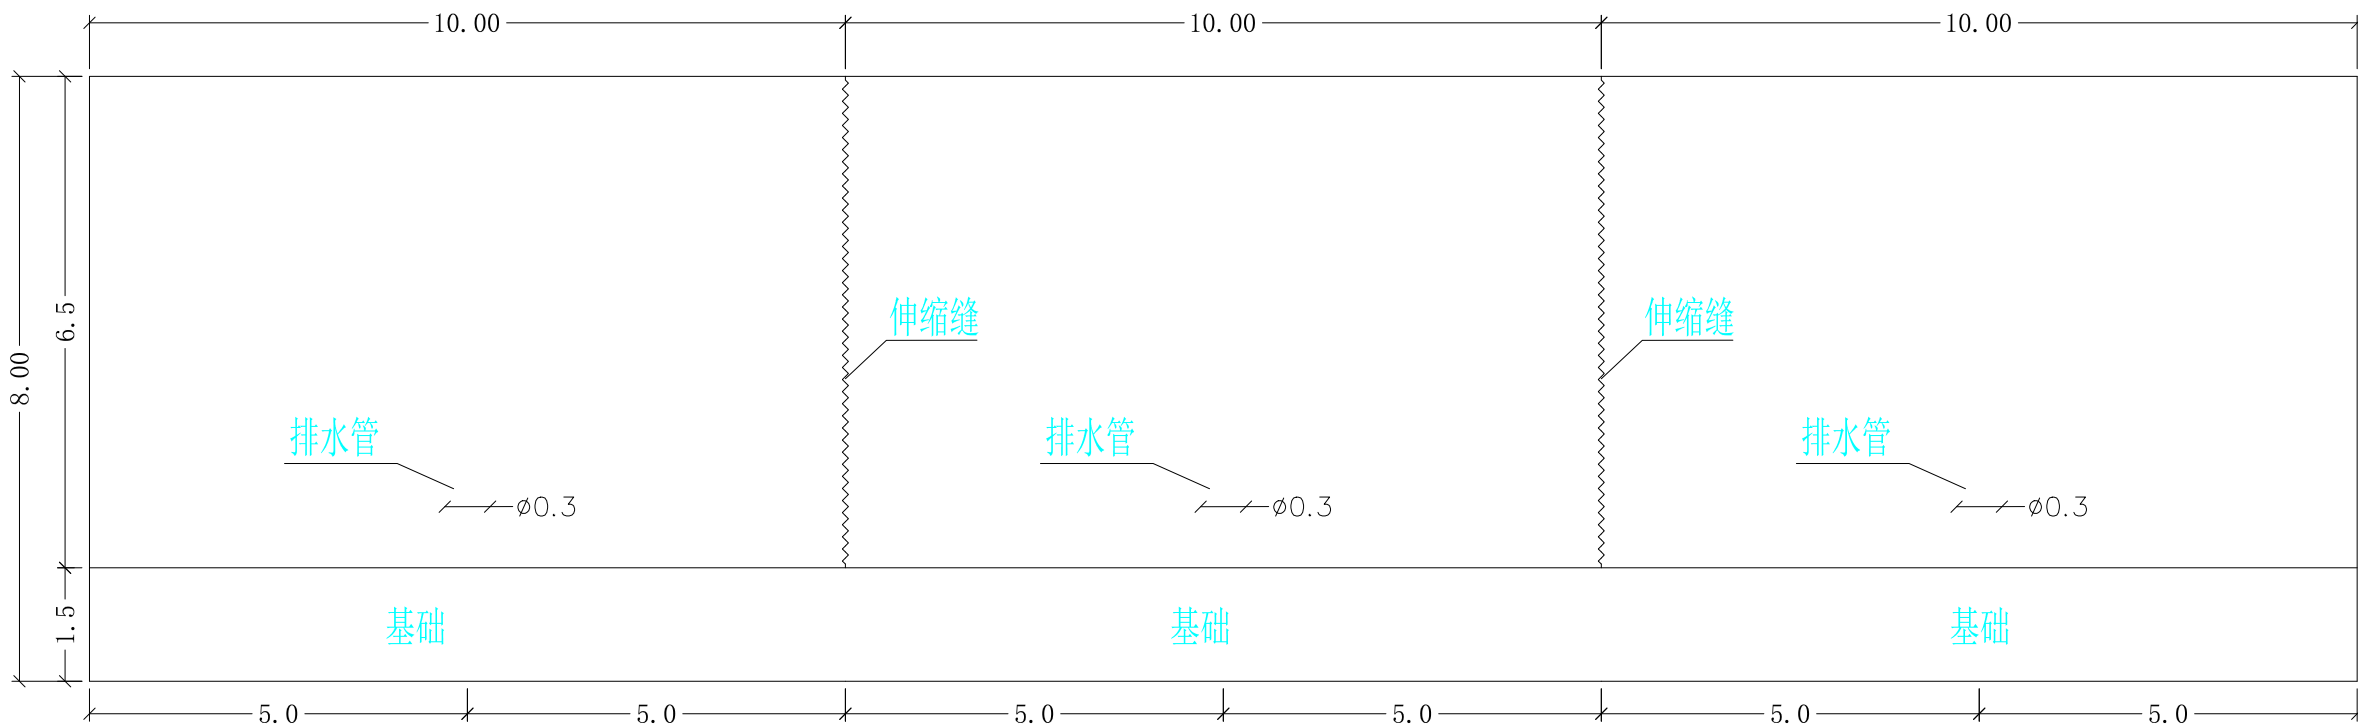



说 明

1、本图尺寸单位除说明外，其余为m。


广西第一地质工程公司						资质证书编号：452017130482	
项目负责	蒙发强	工程名称	大新县桃城镇宝贤村新力内屯岩石崩塌治理工程施工图设计				
设 计	彭鹏程	委托单位	崇左市自然资源局				
校 核	刘振龙	拦石墙立面图				图 属	地质灾害设计
审 核	黄永海					图 号	SJ02-2
审 定	刘文显					比 例	如 图
法 人	蒙学礼					日 期	2021.08

大新县桃城镇宝贤村新力内屯岩石崩塌地质灾害治理工程施工图设计

脚手架布置示意图

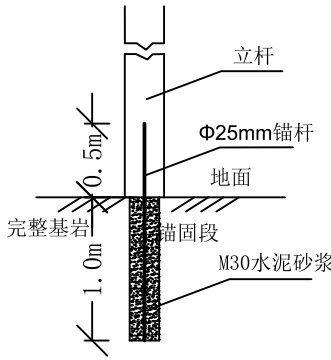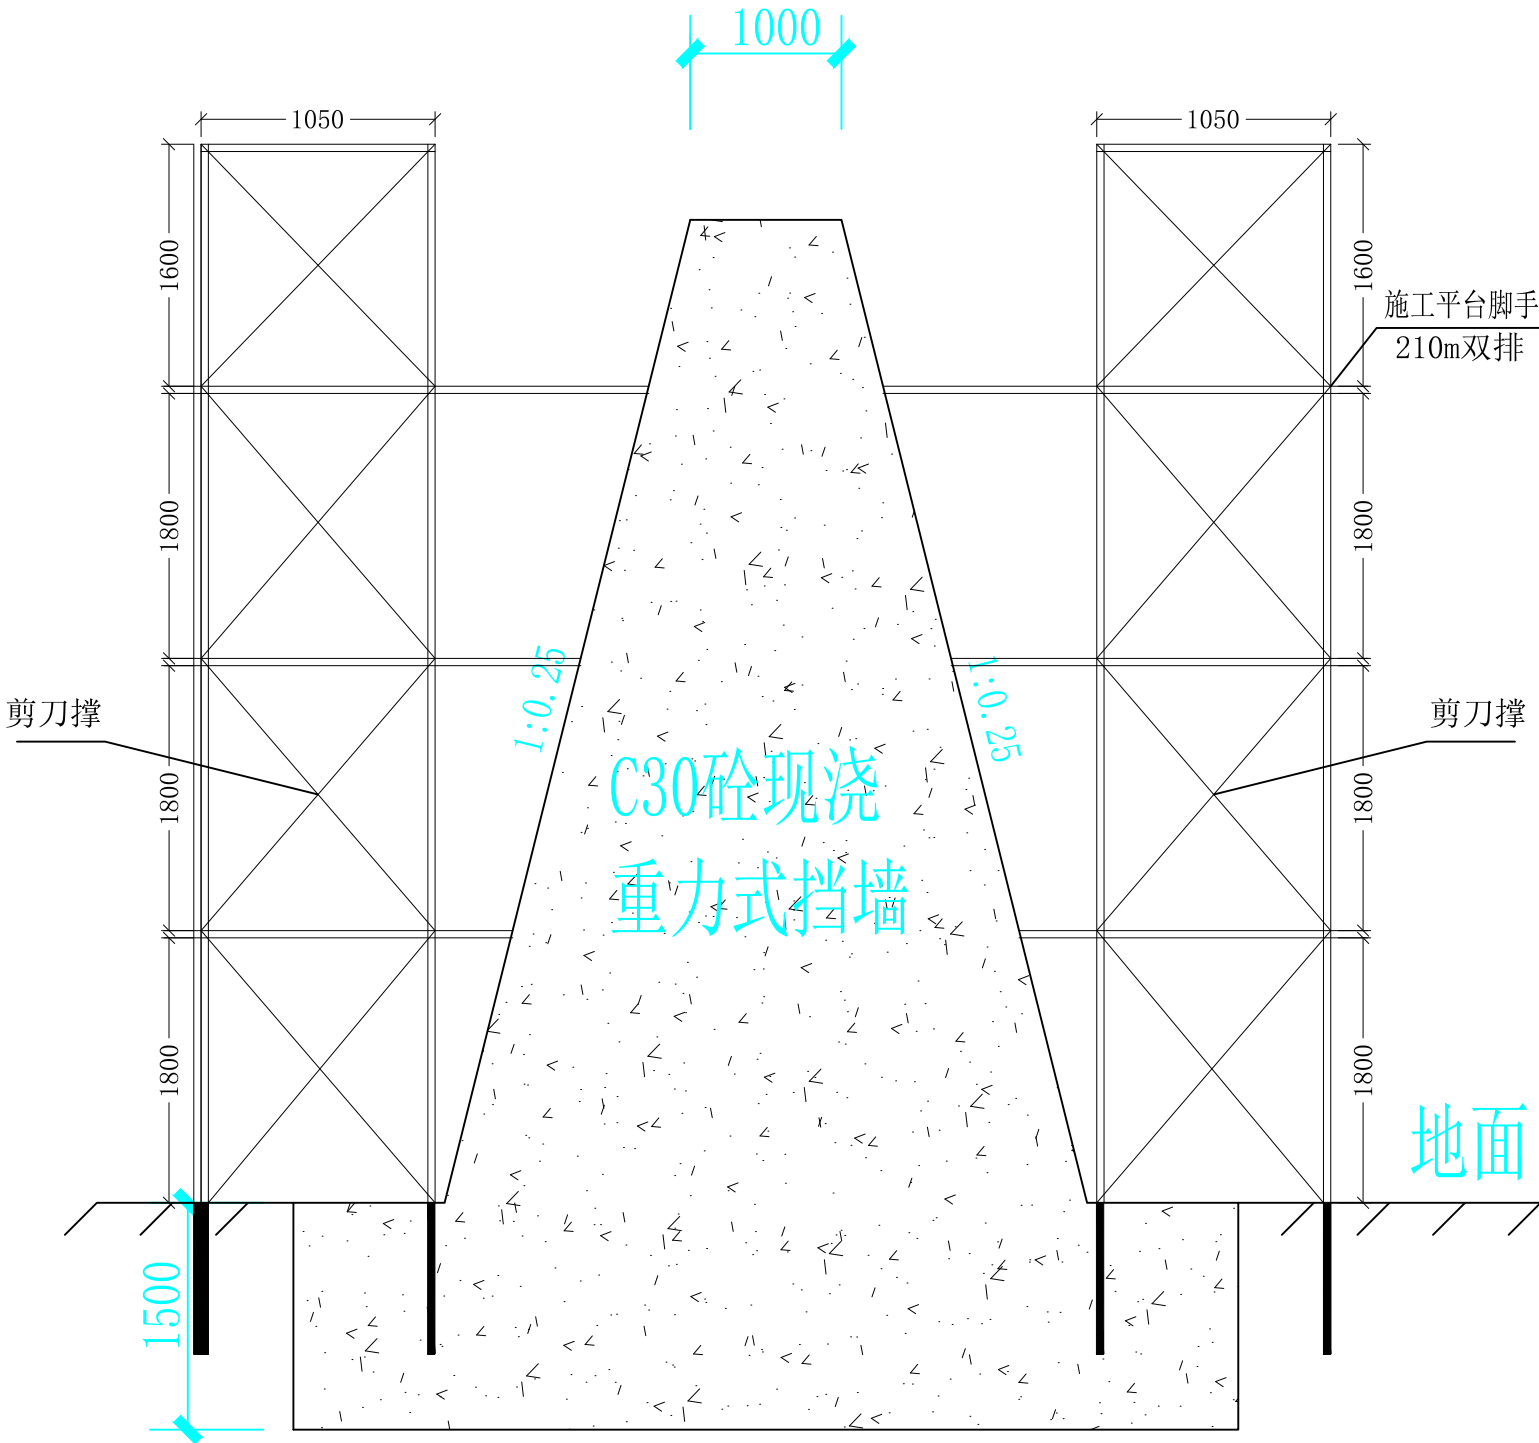

脚手架生根锚杆大样图

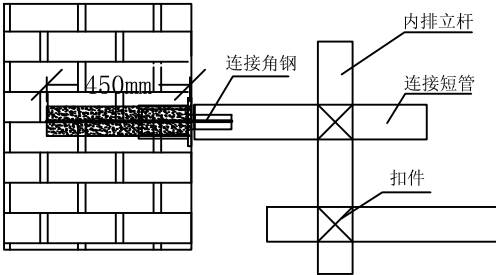



脚手架拉结示意图

说 明


- 1、本图尺寸单位除说明外，其余为mm。
- 2、危岩治理采取静态破碎清除+钢丝绳(网)锚固安全防护的施工治理方案。
- 3、钢丝网采用 $\Phi 8$ 的冷拔低碳钢绞线。
- 4、钢丝绳采用 $\Phi 16$ 的冷拔低碳钢绞线。
- 5、锚固构件采用 $\Phi 25$ 的高强度螺纹钢。
- 6、其它未尽事宜，按国家、行业现行相关规程及规范执行。

广西第一地质工程公司				资质证书编号: 452017130482		
项目负责	蒙发强	工程名称	大新县桃城镇宝贤村新力内屯岩石崩塌治理工程施工图设计			
设 计	彭鹏程	委托单位	崇左市自然资源局			
校 核	刘振龙	脚手架布置示意图			图 属	地质灾害设计
审 核	黄永海				图 号	SJ02-3
审 定	刘文显				比 例	如 图
法 人	蒙学礼				日 期	2021.08

脚手架平面示意图

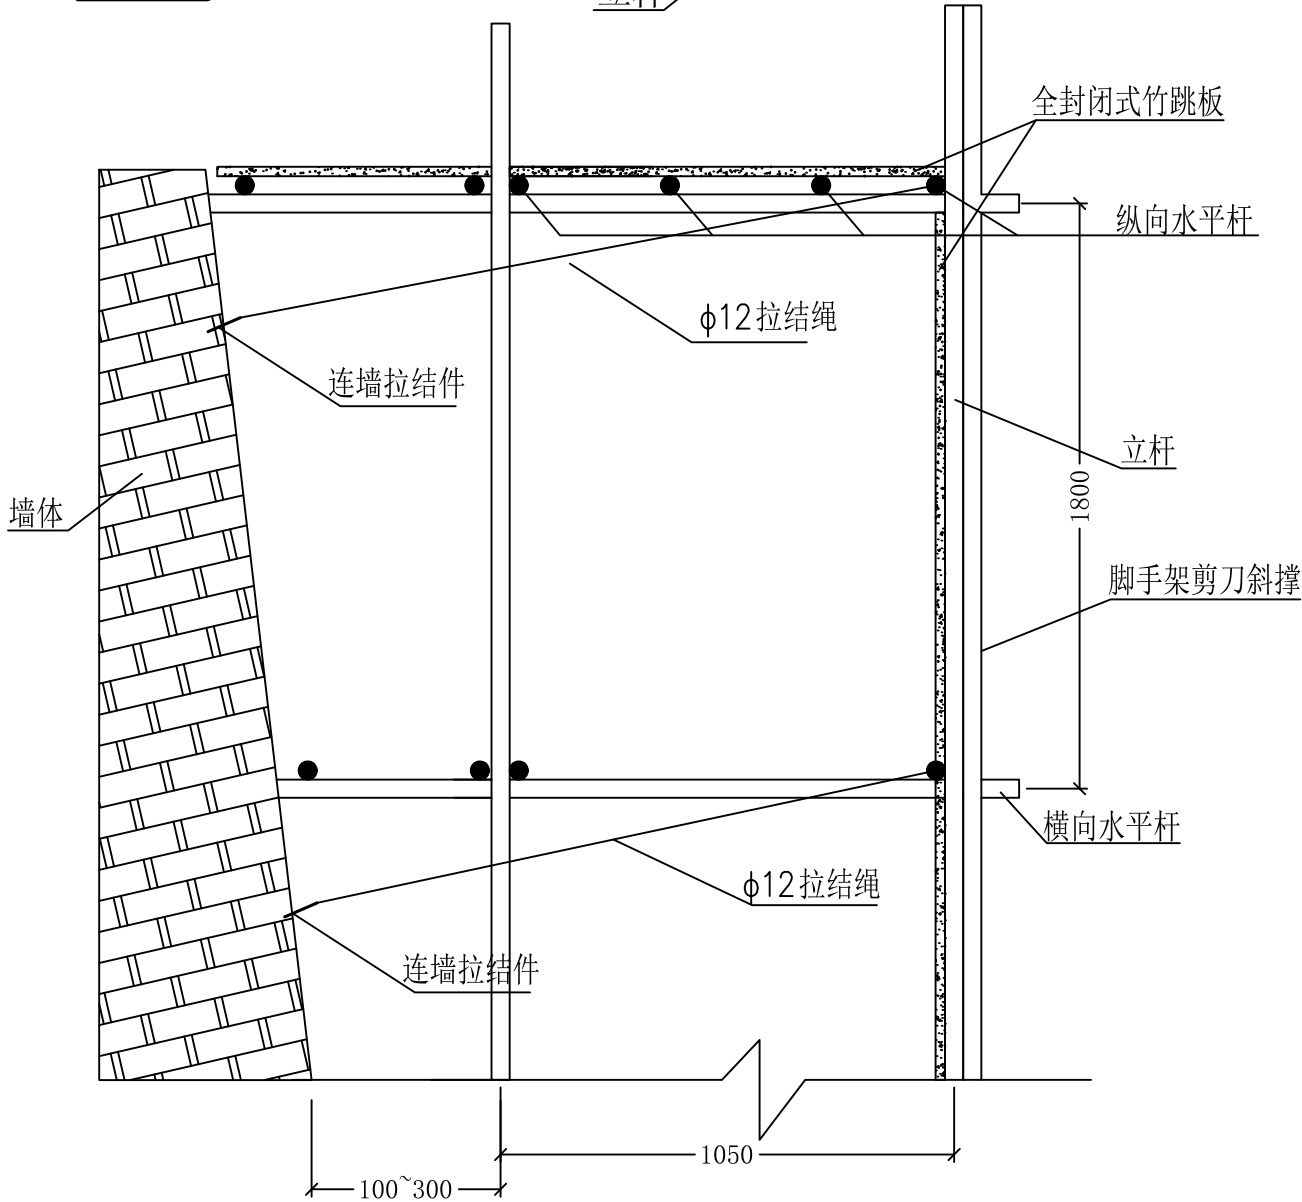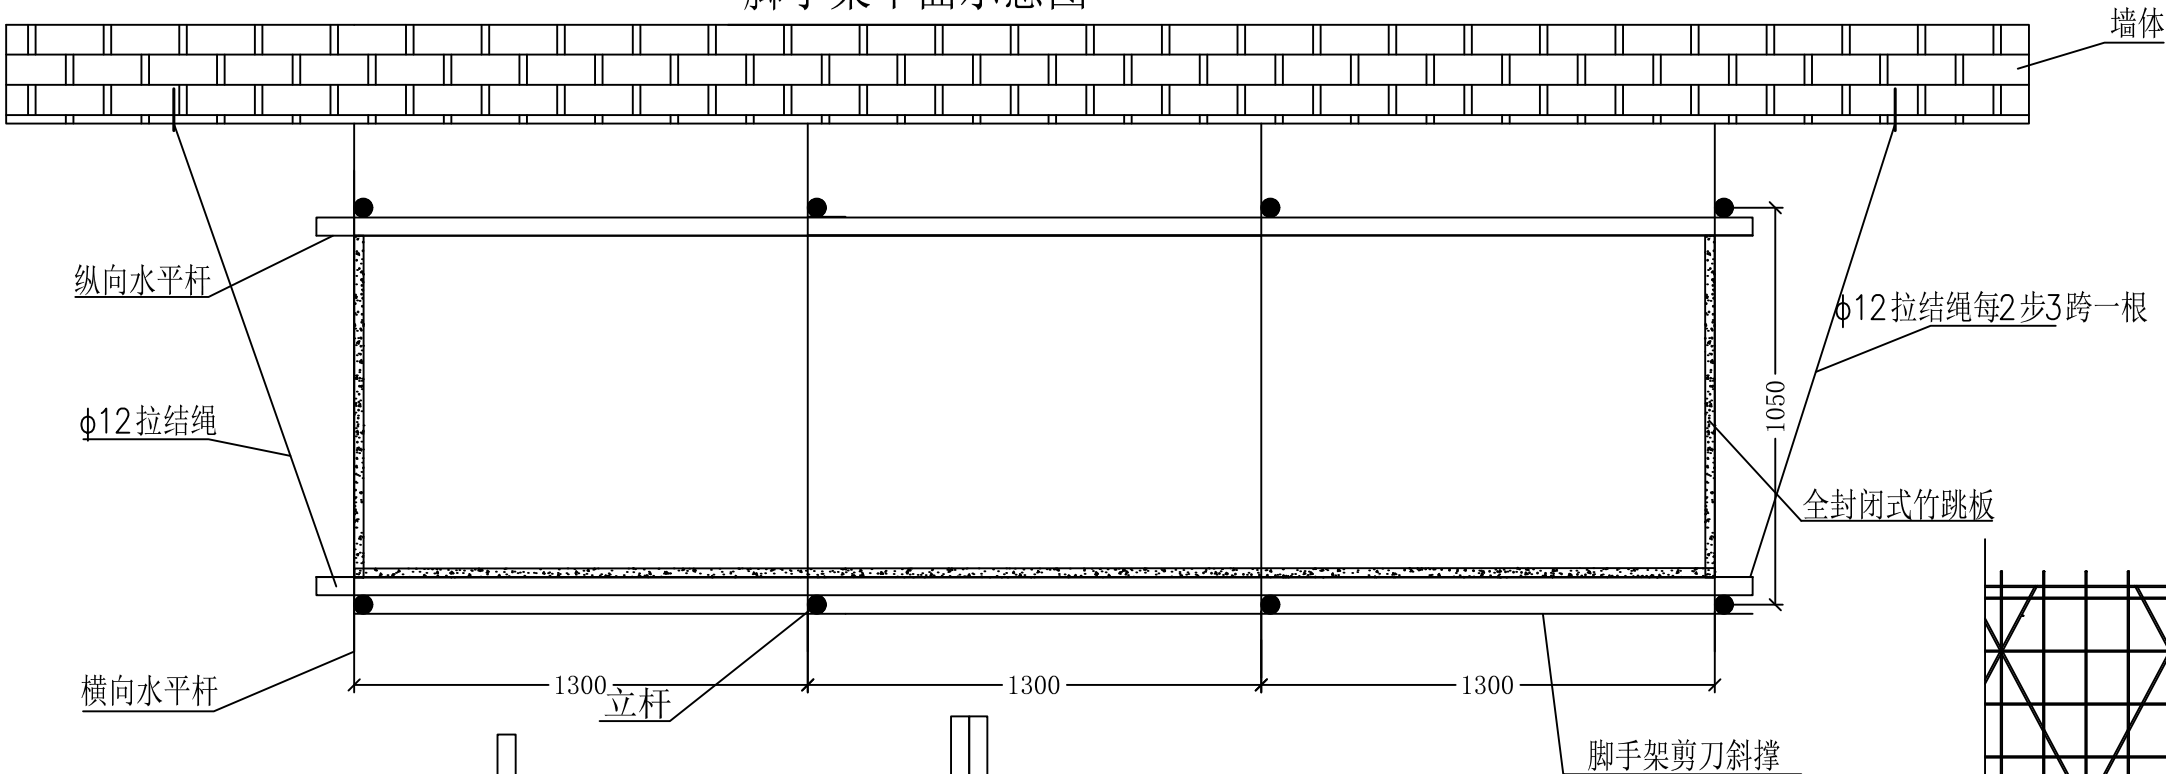

脚手架剖面示意图（右侧）

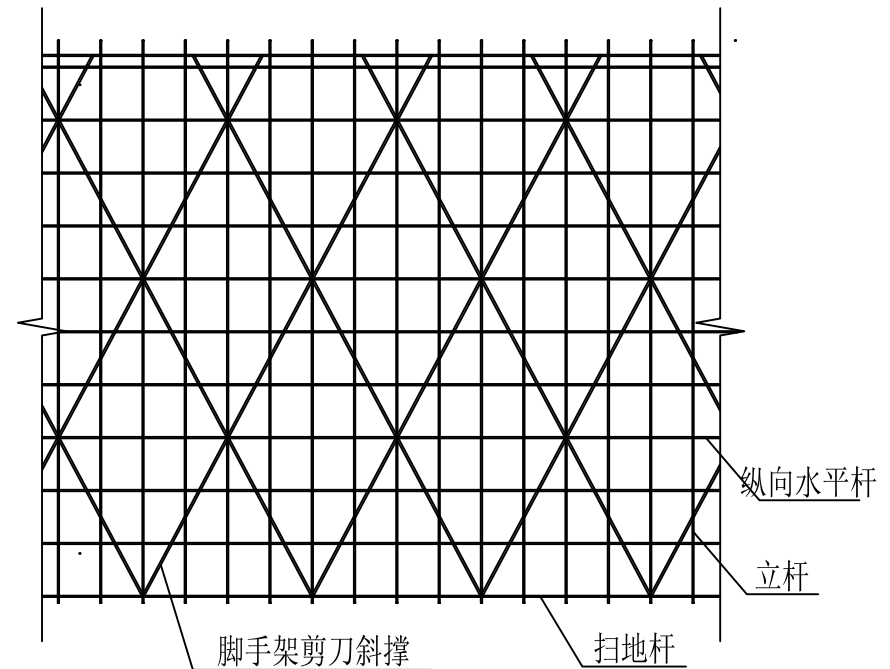


脚手架剪刀撑示意图


脚手架施工要求：

- 1、本图除特别注明外，单位均为mm；
- 2、脚手架底部应嵌入稳定混凝土垫块上；
- 3、立杆及纵、横水平杆均采用φ48×3.5钢管。
- 4、每道剪刀撑宽度不应小于4跨，且不应小于6m，斜杆与地面的倾角宜在45°~60°之间。
- 5、其它未尽事宜严格按照《扣件式钢管脚手架规范》（JGJ130—2011）及《建筑施工模板及作业平台钢管支架构造安全技术规范》（DB45/T 618—2009）执行。

广西第一地质工程公司				资质证书编号：452017130482		
项目负责	蒙发强	工程名称	大新县桃城镇宝贤村新力内屯岩石崩塌治理工程施工图设计			
设 计	彭鹏程	委托单位	崇左市自然资源局			
校 核	刘振龙	脚手架大样图		图 属	地质灾害设计	
审 核	黄永海			图 号	SJ02-4	
审 定	刘文显			比 例	如 图	
法 人	蒙学礼			日 期	2021.08	

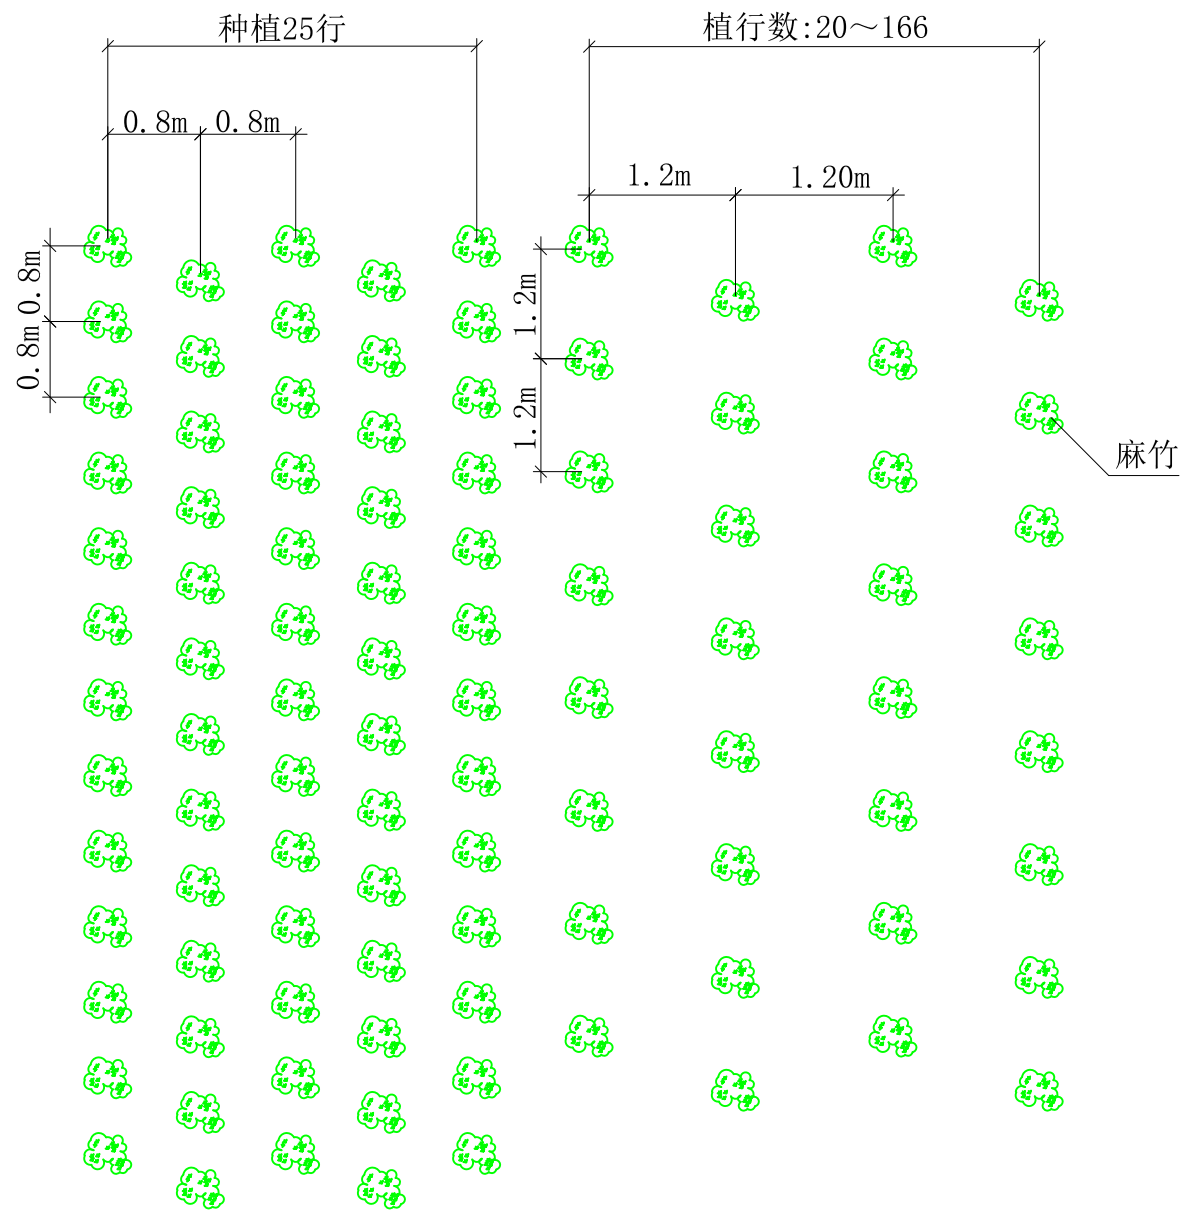

种植行间距平面图

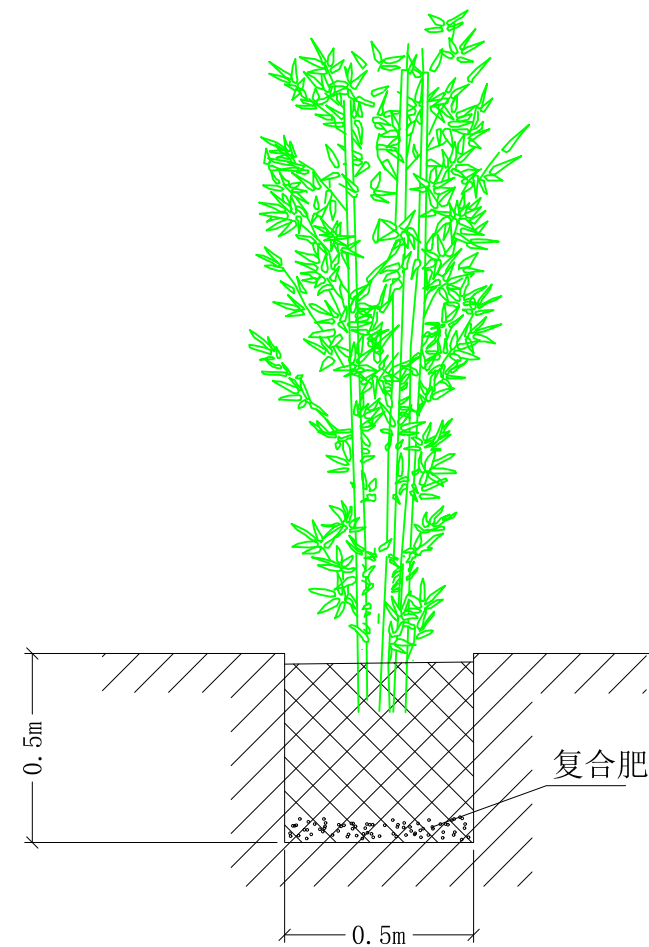

种植坑立面图

广西第一地质工程公司						资质证书编号: 452017130482	
项目负责	蒙发强	工程名称	大新县桃城镇宝贤村新力内屯岩石崩塌治理工程施工图设计				
设 计	彭鹏程	委托单位	崇左市自然资源局				
校 核	刘振龙	缓冲竹林大样图				图 属	地质灾害设计
审 核	黄永海					图 号	SJ02-5
审 定	刘文显					比 例	如 图
法 人	蒙学礼					日 期	2021.08