


 广西正旺建筑设计有限公司 GUANGXI ZHENGWANG ENGINEERING DESIGN CO., LTD 工程设计乙级证书编号: A245019927	建设单位 CLIENT	那彭镇人民政府	阶段 STAGES	图别 TYPE	工程编号 PROJECT No.
	工程名称 PROJECT	那彭镇清湖村委小乐至羊屋垌村道路硬化项目	施工图	道路	2025-006
	<h2>设计变更/补充通知单</h2>			日期 DATE	审查编号 DRAWING NUMBER
2025.06					
审核 REVIEWED BY	蒙杰	专业负责 CHIEF ENGR.	蒙杰		




变更/补充原因简述及内容:

原施工图纸DL-10挡土墙结构大样图中1.5m高浆砌毛石挡墙大样图挡墙底面宽度1000和2m高浆砌毛石挡墙大样图的挡墙底面宽度1200标注有误,现予以修正!修正后的1.5m高浆砌毛石挡墙底面宽度为100cm,2m高浆砌毛石挡墙底面宽度为120cm,具体详见附图DL-10(改)挡土墙结构大样图。

 


附图共

1 张,附图编号: DL-10(改)

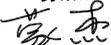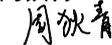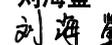
设计修改 余翠芬 	专业负责 蒙杰 	校对 周狄青 	审核 蒙杰 	项目负责 刘海鉴 	会签
--	---	--	---	---	----

说明:本通知单与图纸同样有效。


日
月
年
电
气
水
排
给
桥
梁
道
路

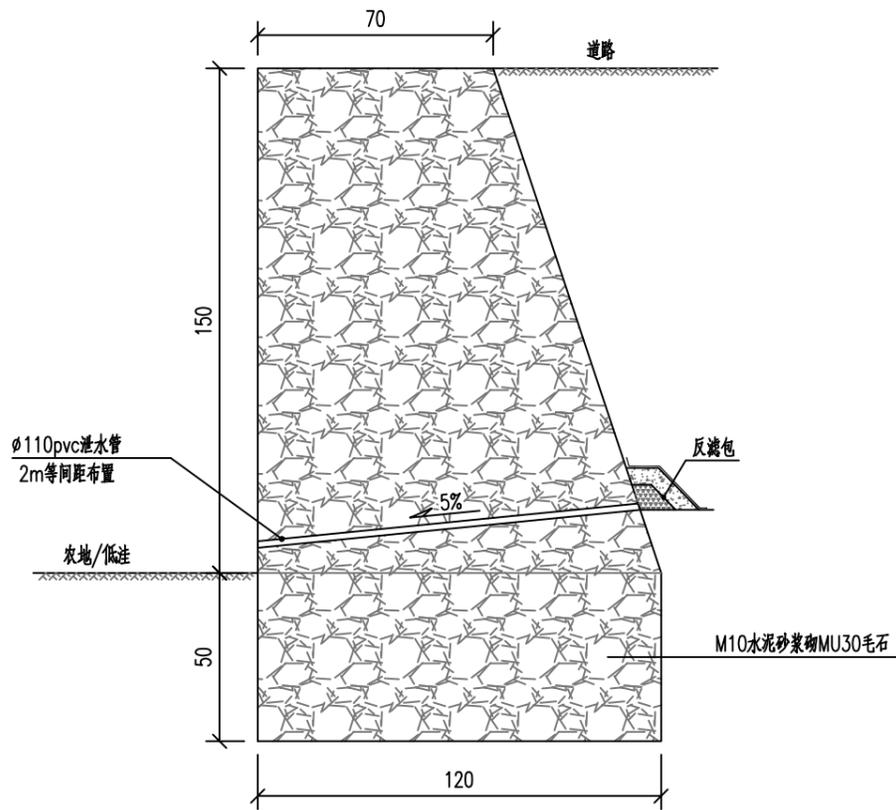

2.0m高浆砌毛石挡墙大样图

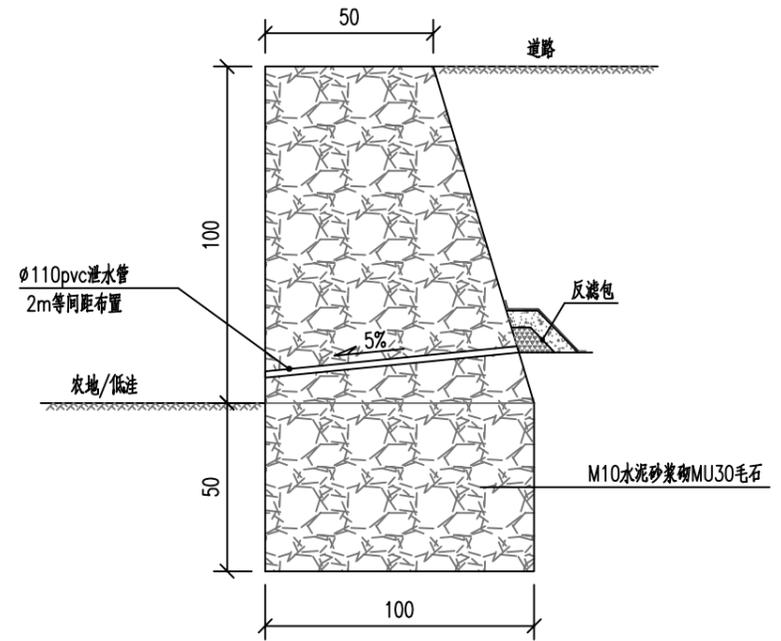

1.5m高浆砌毛石挡墙大样图

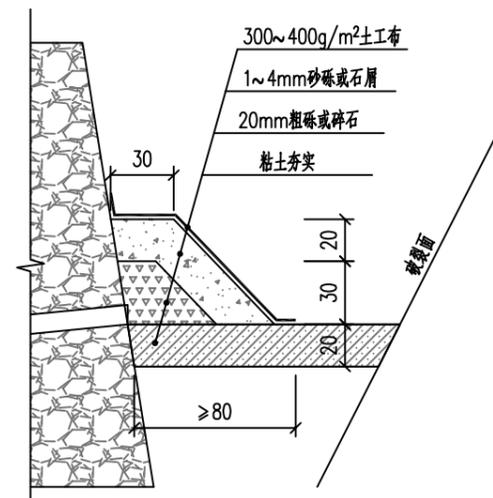

反滤包大样图

说明:

- 1、本图尺寸除特殊标注外其余均以厘米计。
- 2、挡墙墙身采用M10水泥砂浆砌MU30毛石，砌体自重必须达到22KN/m³。
- 3、挡土墙每10~20m设一道2cm宽沉降缝，缝间用沥青麻筋塞紧，填缝深度不小于20cm。
- 4、挡墙在地面线以上20cm以上纵横向应按2m等间距梅花形布置Ø10pvc管作为泄水孔。
- 5、挡墙基础承载力要求不小于180KPa。

建设单位 CLIENT	那彭镇人民政府		
工程名称 PROJECT	那彭镇清湖村委小乐至羊屋垌村道路硬化项目		
设计阶段 STATUS	施工图	专业 DISCIPLINE	道路

图名: DRAWING TITLE:	挡土墙结构大样图
-----------------------	----------



广西正旺建筑设计有限公司
GUANGXIZHENGWANG ENGINEERING DESIGN CO., LTD
工程设计乙级证书编号: A245019927

审定 APPROVED BY	审核 VERIFIED BY	项目负责人 PROJECT CHIEF	专业负责人 DOMAIN CHIEF	校对 CHECKED BY	设计 DESIGNED BY	绘图 DRAWN BY	设计编号 JOB NO.	ZWSZ2505006	工程识别码
余翠芬	蒙杰	刘海鉴	蒙杰	周狄青	余翠芬	余翠芬	比例 SCALE		
余翠芬	蒙杰	刘海鉴	蒙杰	周狄青	余翠芬	余翠芬	图号 DRAWING NO.	DL-10(改)	

