

良庆区玉洞街道玉洞村关门绿水库
下游排水工程实施方案
实 施 方 案 图 册
(报批稿)

○报告

○概算

●图册

编制单位：中元天纬集团有限公司

二〇二五年九月

单位名称：中元天纬集团有限公司

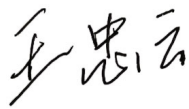
工程设计资质证书：水利行业专业乙级

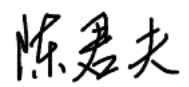
公路行业乙级 证书编号 A152009122

工程勘察资质证书：工程勘察专业类（工程测量、岩土工程（勘察，设计））乙级 证书编号 B252031087

项目名称：良庆区玉洞街道玉洞村关门绿水库下游排水工程实施方案

设计阶段：实施方案

总经理：王忠云 

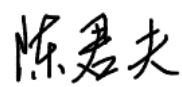
分管总工：陈君夫 

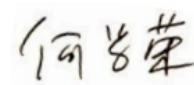
工程负责人：洪德基 

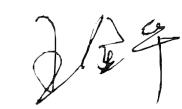
法定代表人：王忠云

总工程师：梁晔晖

工程勘察设计及校审核人员

审 核：陈君夫 

审 查：何学荣 

审 定：王金华 

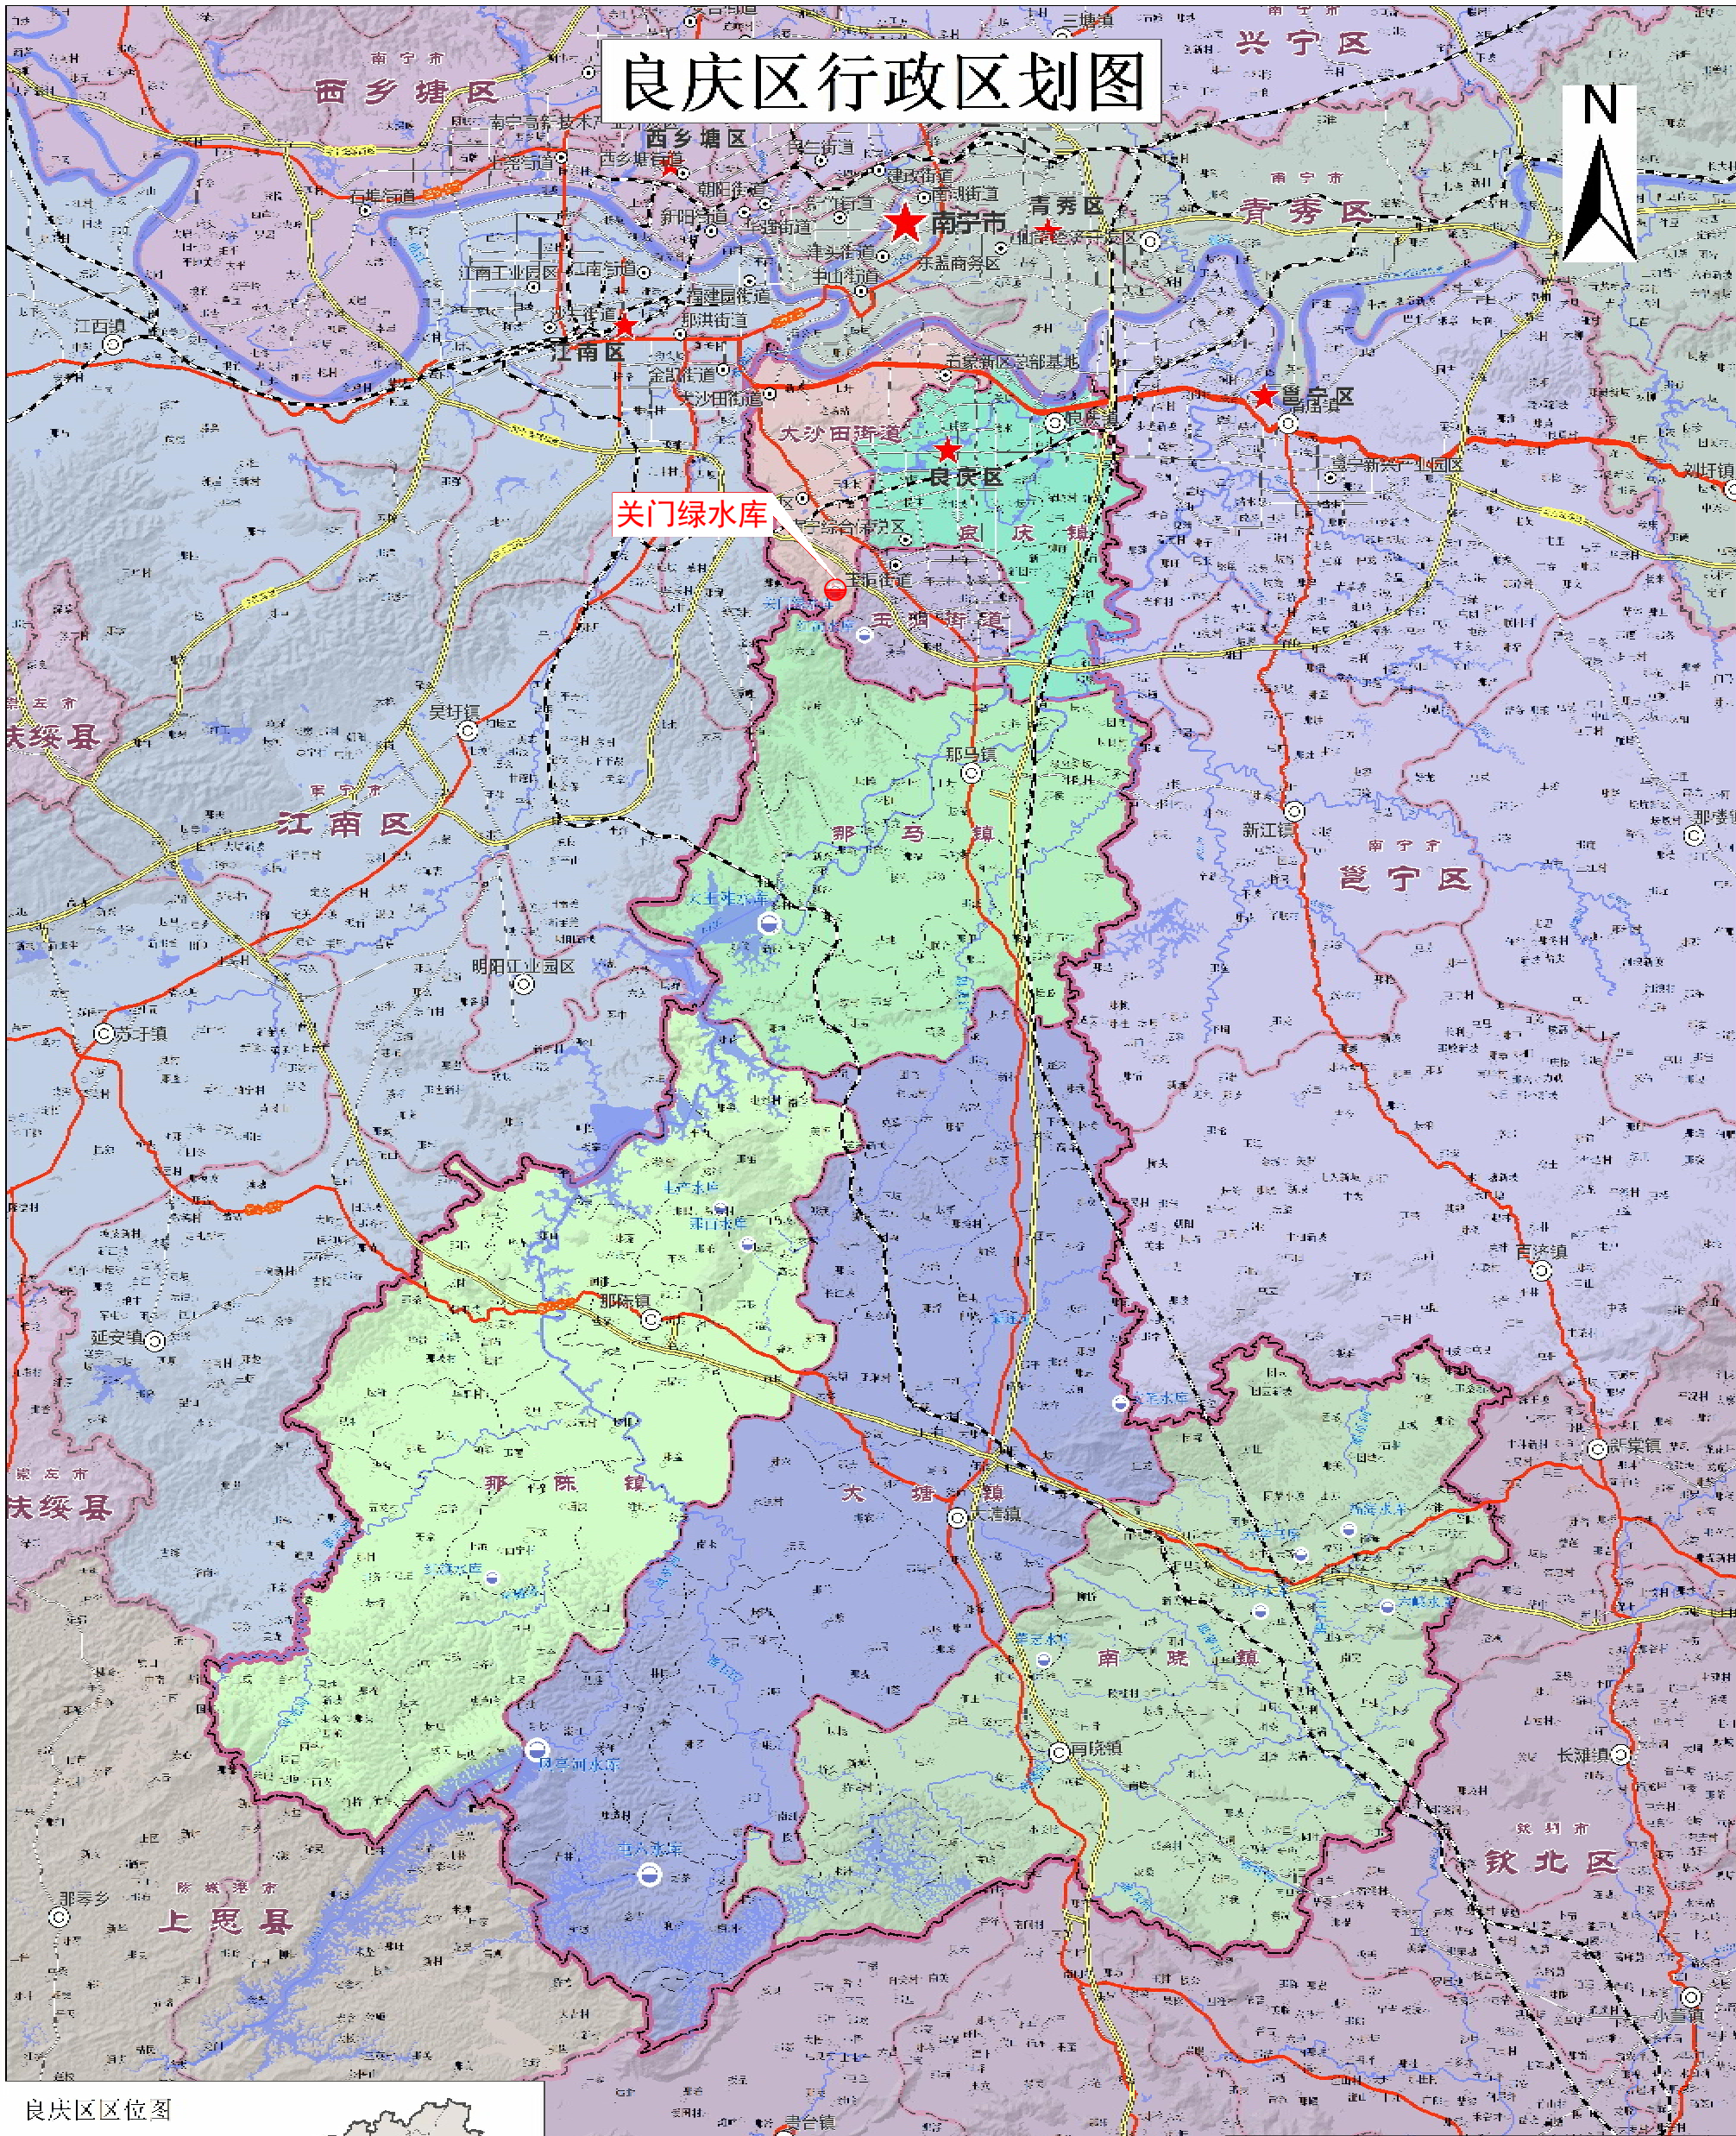
设 计：洪德基 梁 卓 杨 波 余文祥 黄佳慧 官 易 李风云

周孔鑫 卢晓正 桂 恒 杨承虎

图纸目录

序号	图别	图号	图纸名称	图幅	序号	图别	图号	图纸名称	图幅
1	水 工	关门绿/初-地理-01	地理位置图	A3	32	水 工		总说明（一）	A3
2	水 文	关门绿/初-水系-01	水系图	A3	33	水 工		总说明（二）	A3
3	水 工	关门绿/初-总平-01	工程总体平面布置图	A3	34	水 工		总说明（三）	A3
4	水 工	关门绿/初-平面-01	平面图（1/4）	A3	35	水 工		总说明（四）	A3
5	水 工	关门绿/初-平面-02	平面图（2/4）	A3	36	水 工		检查井（雨水井）井型选用表（二）	A3
6	水 工	关门绿/初-平面-03	平面图（3/4）	A3	37	水 工		矩形直线混凝土雨水检查井（J01yh）	A3
7	水 工	关门绿/初-平面-04	平面图（4/4）	A3	38	水 工		矩形直线混凝土雨水检查井各部尺寸及工程量表	A3
8	水 工	关门绿/初-纵剖-01	纵断面图（1/2）	A3	39	水 工		矩形直线雨、污水检查井（D=2000）盖板配筋（J01B7-2）	A3
9	水 工	关门绿/初-纵剖-02	纵断面图（2/2）	A3	40	水 工		预制盖板吊环安装大样图	A3
10	水 工	关门绿/初-管道-01	进口前池平面图	A3	41	水 工		预制混凝土井筒图	A3
11	水 工	关门绿/初-管道-02	进口前池纵剖图	A3	42	水 工		雨水检查井踏步、脚窝立面图	A3
12	水 工	关门绿/初-管道-03	进口前池横剖图	A3	43	水 工		球墨铸铁踏步安装图	A3
13	水 工	关门绿/初-管道-04	栏污栅设计图	A3		水 工	关门绿/初-施工-01	工程施工总平面布置图	
14	水 工	关门绿/初-管道-05	横断面图（1/6）	A3					
15	水 工	关门绿/初-管道-06	横断面图（2/6）	A3					
16	水 工	关门绿/初-管道-07	横断面图（3/6）	A3					
17	水 工	关门绿/初-管道-08	横断面图（4/6）	A3					
18	水 工	关门绿/初-管道-09	横断面图（5/6）	A3					
19	水 工	关门绿/初-管道-10	横断面图（6/6）	A3					
20	水 工	关门绿/初-管道-11	1#镇墩～2#镇墩剖面图	A3					
21	水 工	关门绿/初-管道-12	3#镇墩剖面图	A3					
22	水 工	关门绿/初-管道-13	镇墩配筋细部图	A3					
23	水 工	关门绿/初-管道-14	基础断面结构图	A3					
24	水 工	关门绿/初-管道-15	管道连接大样图、管道接头大样图、排气阀安装示意图	A3					
25	水 工	关门绿/初-消力-01	跌水检查井及消力池平面图 跌水检查井平面图及剖面图 跌水检查井剖面图	A3					
26	水 工	关门绿/初-消力-02		A3					
27	水 工	关门绿/初-消力-03		A3					
28	水 工	关门绿/初-消力-04	消力池纵剖面图、消力池海漫段后与高速涵洞关系图	A3					
29	水 工	关门绿/初-消力-05	箱涵横剖面图、箱涵与跌井墙衔接大样图	A3					
30	水 工	关门绿/初-消力-06	消力池横剖面图	A3					
31	水 工		广西超深钢筋混凝土排水检查井设计图集	A3					

良庆区行政区划图



良庆区区位图

图例

- 村屯
- ★ 区政府位置
- 铁路
- 其他主干路
- 镇界
- ◎ 街道居民区
- ★ 市政府位置
- 高速公路
- 河流水系
- 村界
- ◎ 乡镇居民区
- 水库
- 国道、省道
- 县界

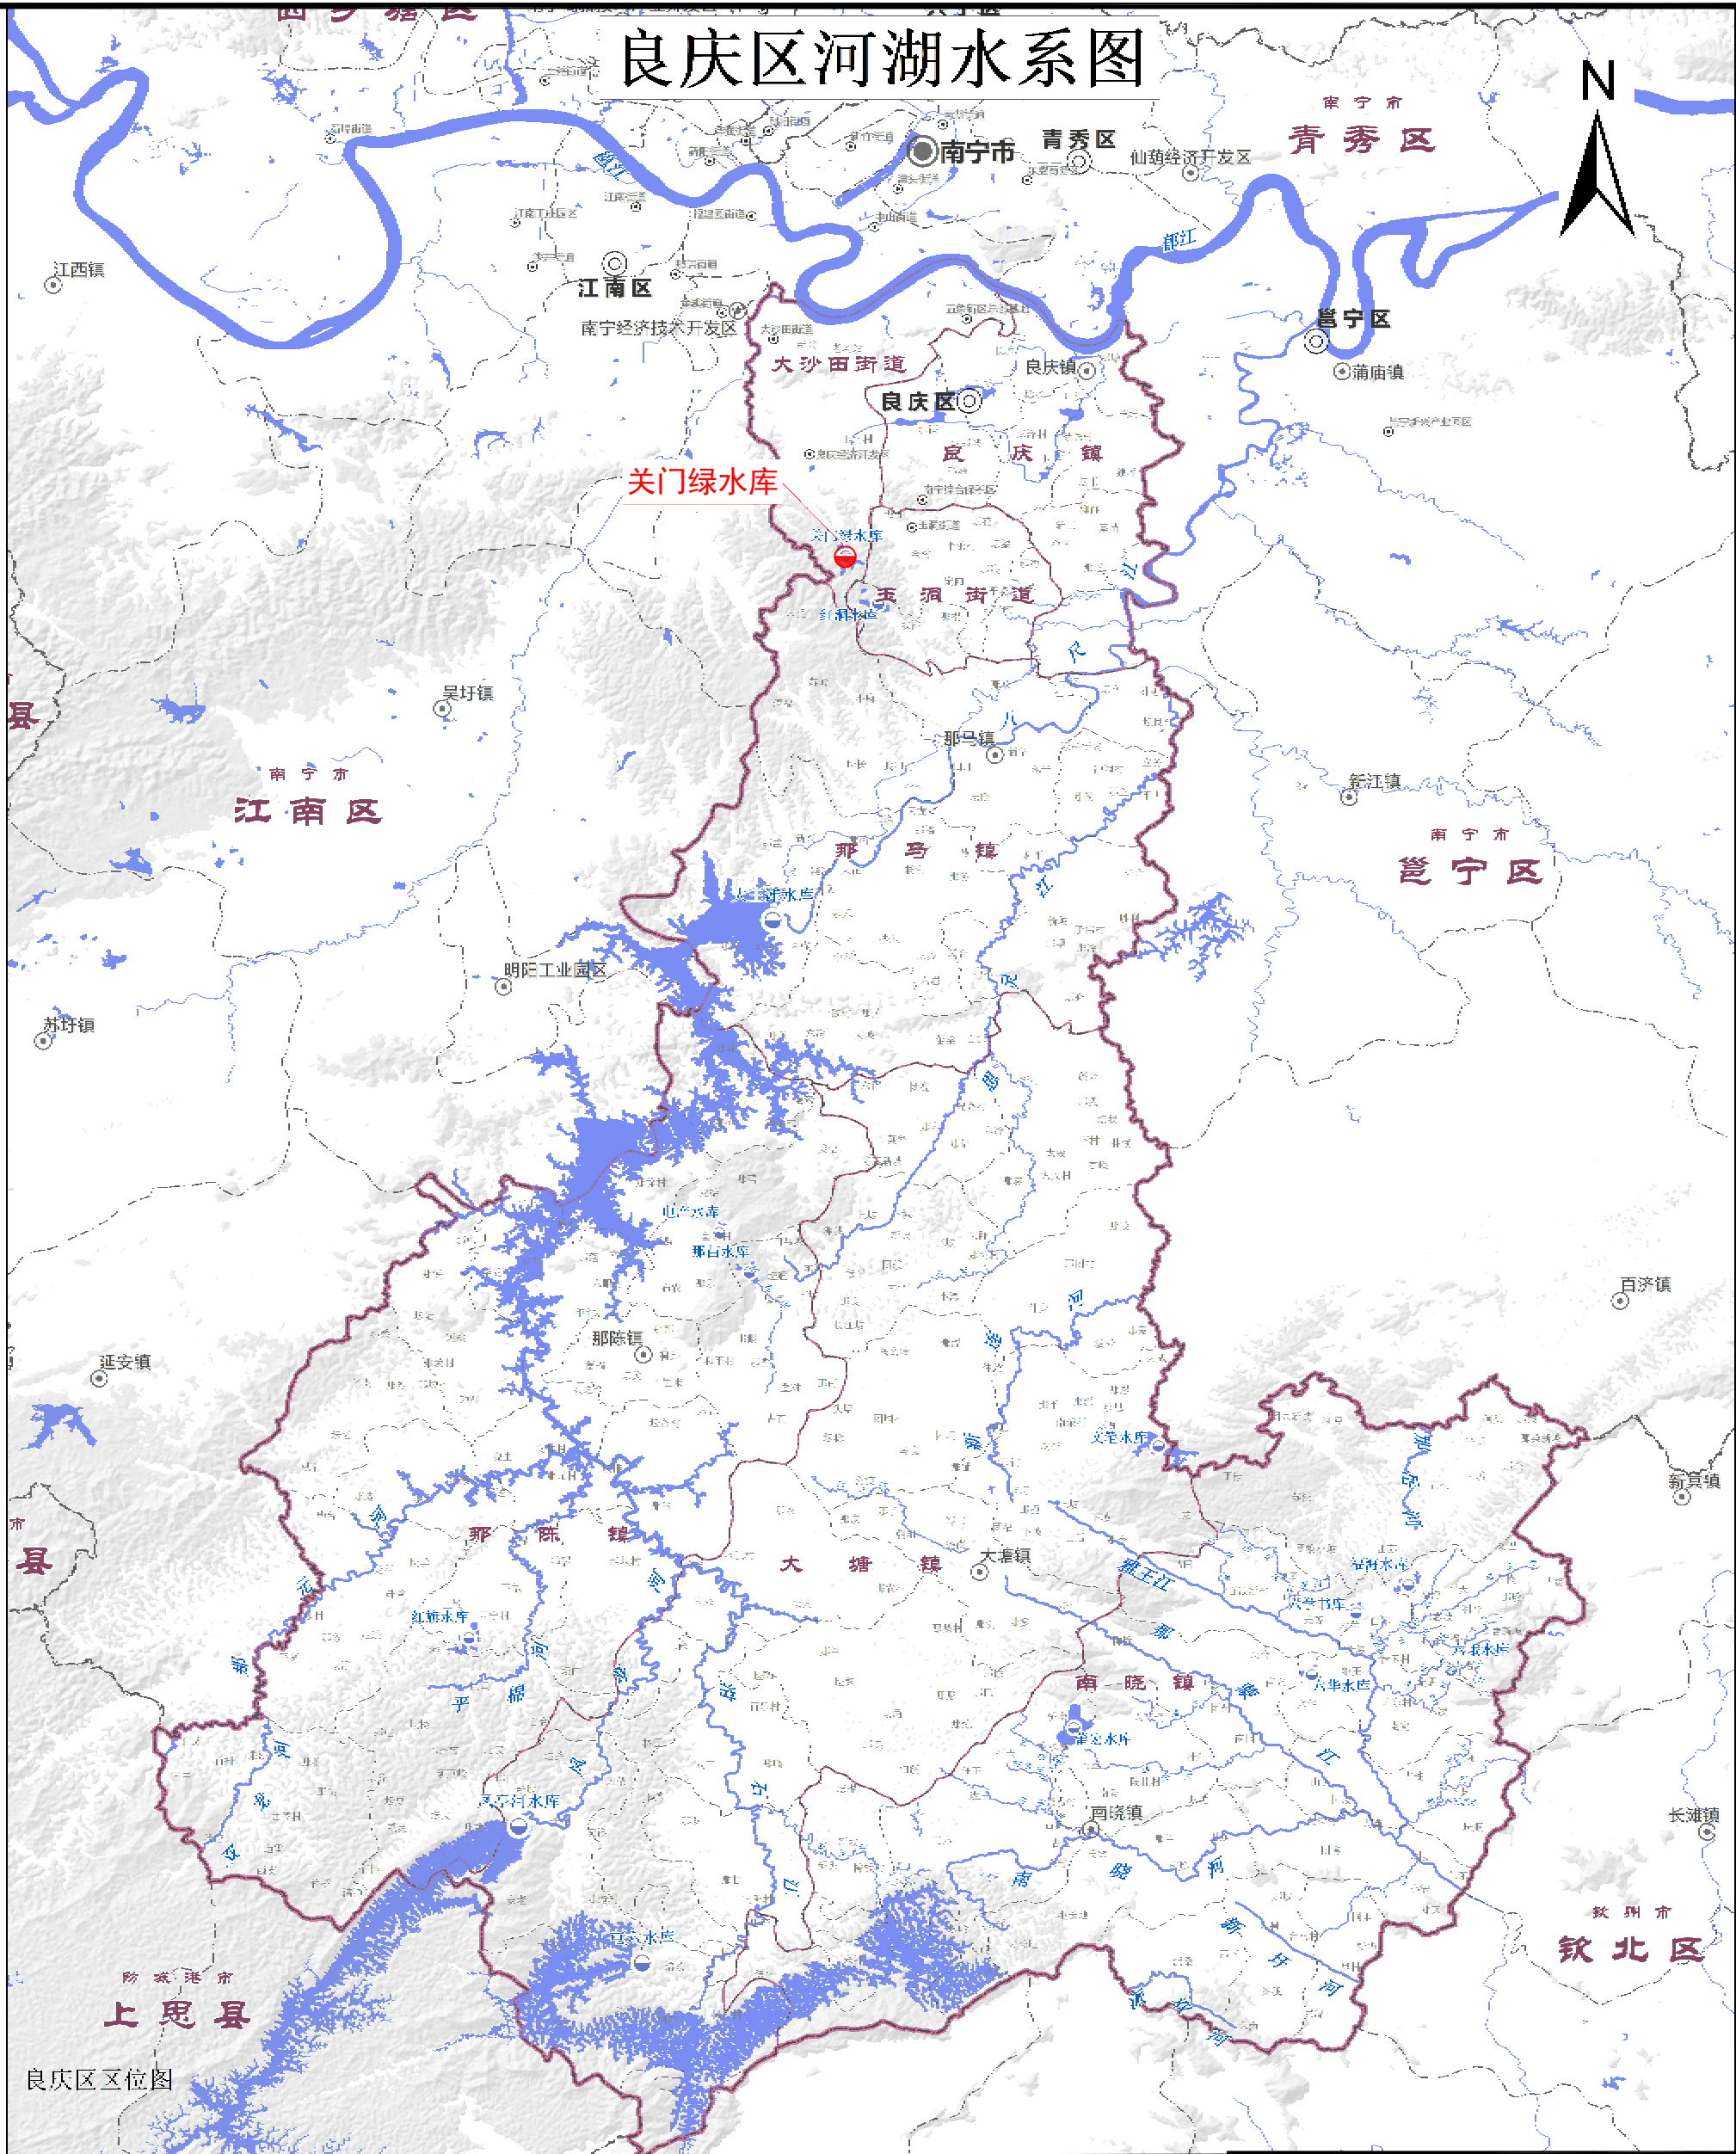


中元天纬集团有限公司

核定	王金华	良庆区玉洞街道玉洞村	实施方案	阶段
审查	何学荣	关门绿水库下游排水工程	水工	部分
校核	杨波			
设计	洪德基			
制图	洪德基			
描图	中元CAD	比例	见图	日期
设计证号	A152009122	图号	关门绿/初设-地理-01	2025.07

地理位置图

良庆区河湖水系图



良庆区区位图

图例

- 街道居民区
- 市政府位置
- 县界
- 乡镇居民区
- 水库
- 镇界
- 区政府位置
- 河流水系
- 村界



中元天纬集团有限公司

核定	王金华	良庆区玉洞街道玉洞村	实施方案	阶段
审查	何学荣	关门绿水库下游排水工程	水工	部分
校核	杨波	水系图		
设计	洪德基			
制图	洪德基			
描图	CAD	比例	见图	日期
设计证号:A152009122		图号	关门绿/初-水系-01	2025.07

