



填方路基

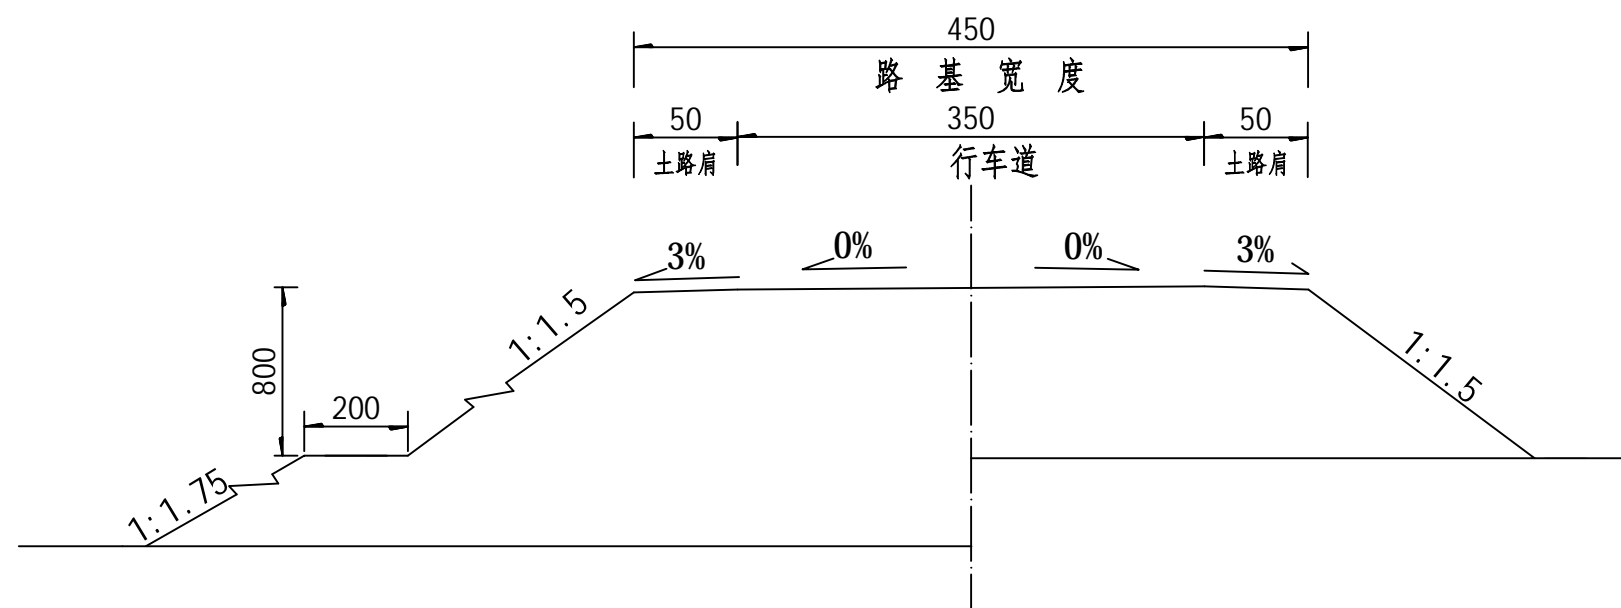

挖方路基

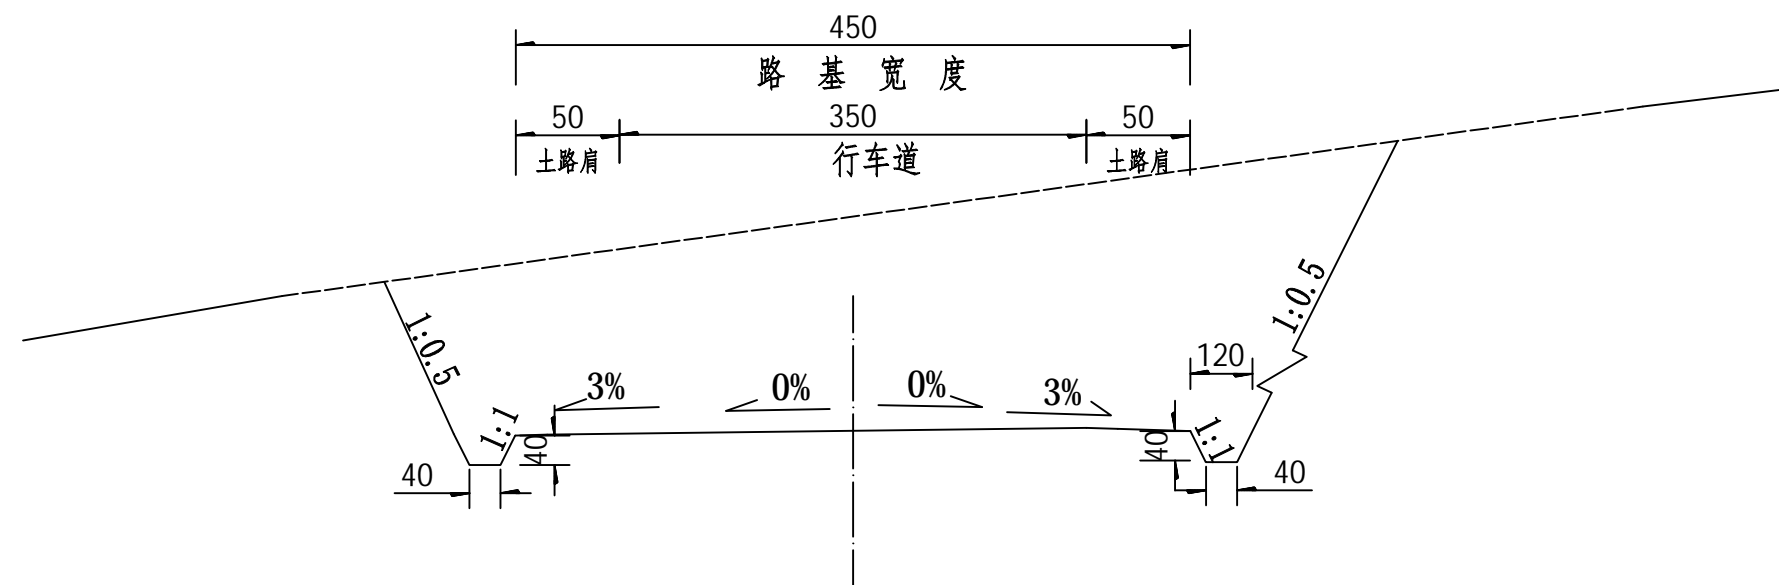

注：本图单位尺寸均以厘米计