


水泥砼路面结构设计图

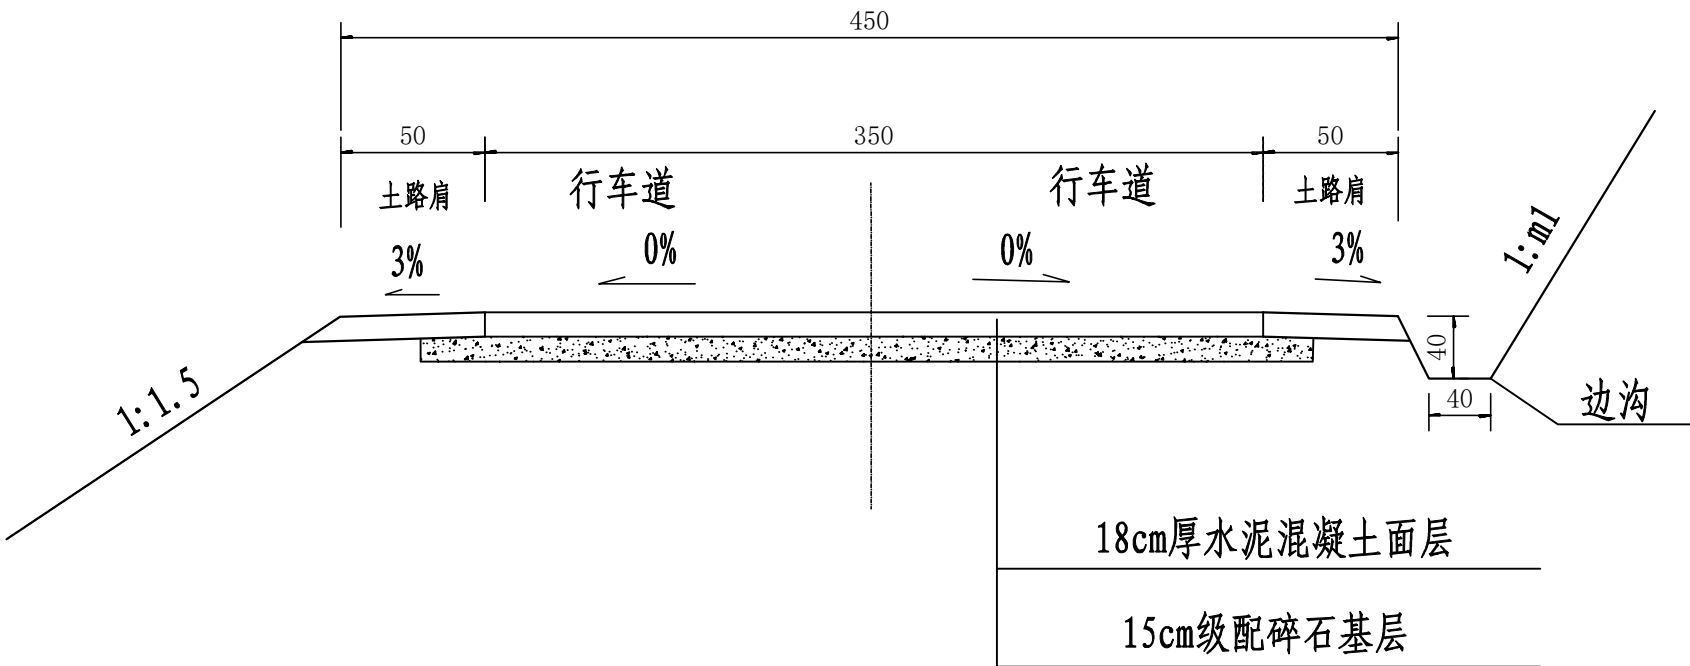

- 注：
- 1、本图单位尺寸标注均以厘米计。
 - 2、公路路基压实度采用重击型实际控制。0~80cm压实度 $\geq 94\%$ ；80~150cm压实度 $\geq 93\%$ ，150cm压实度 $\geq 90\%$ 。
 - 3、水泥混凝土面层抗弯拉强度不少于4.0MPa。
 - 4、砼面板分块为4.5 \times 3.5m，横向缩缝为不设拉杆的假缝型，当砼面板达到强度后，应按施工技术规范进行切割。
 - 5、施工中应注意路面单向横坡的形成。