
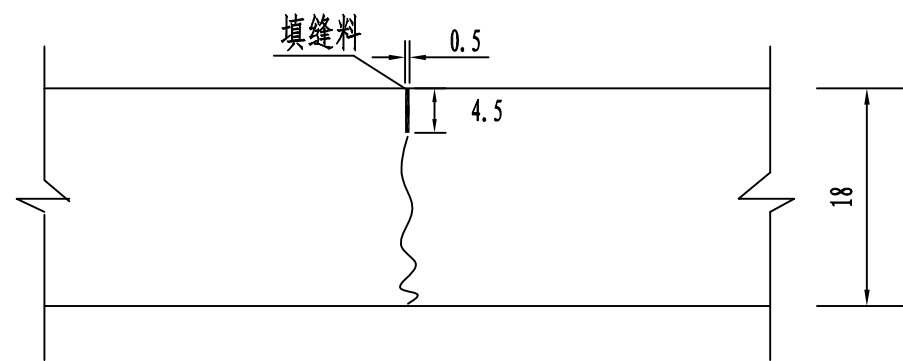


水泥砼路面板平面分块布置图

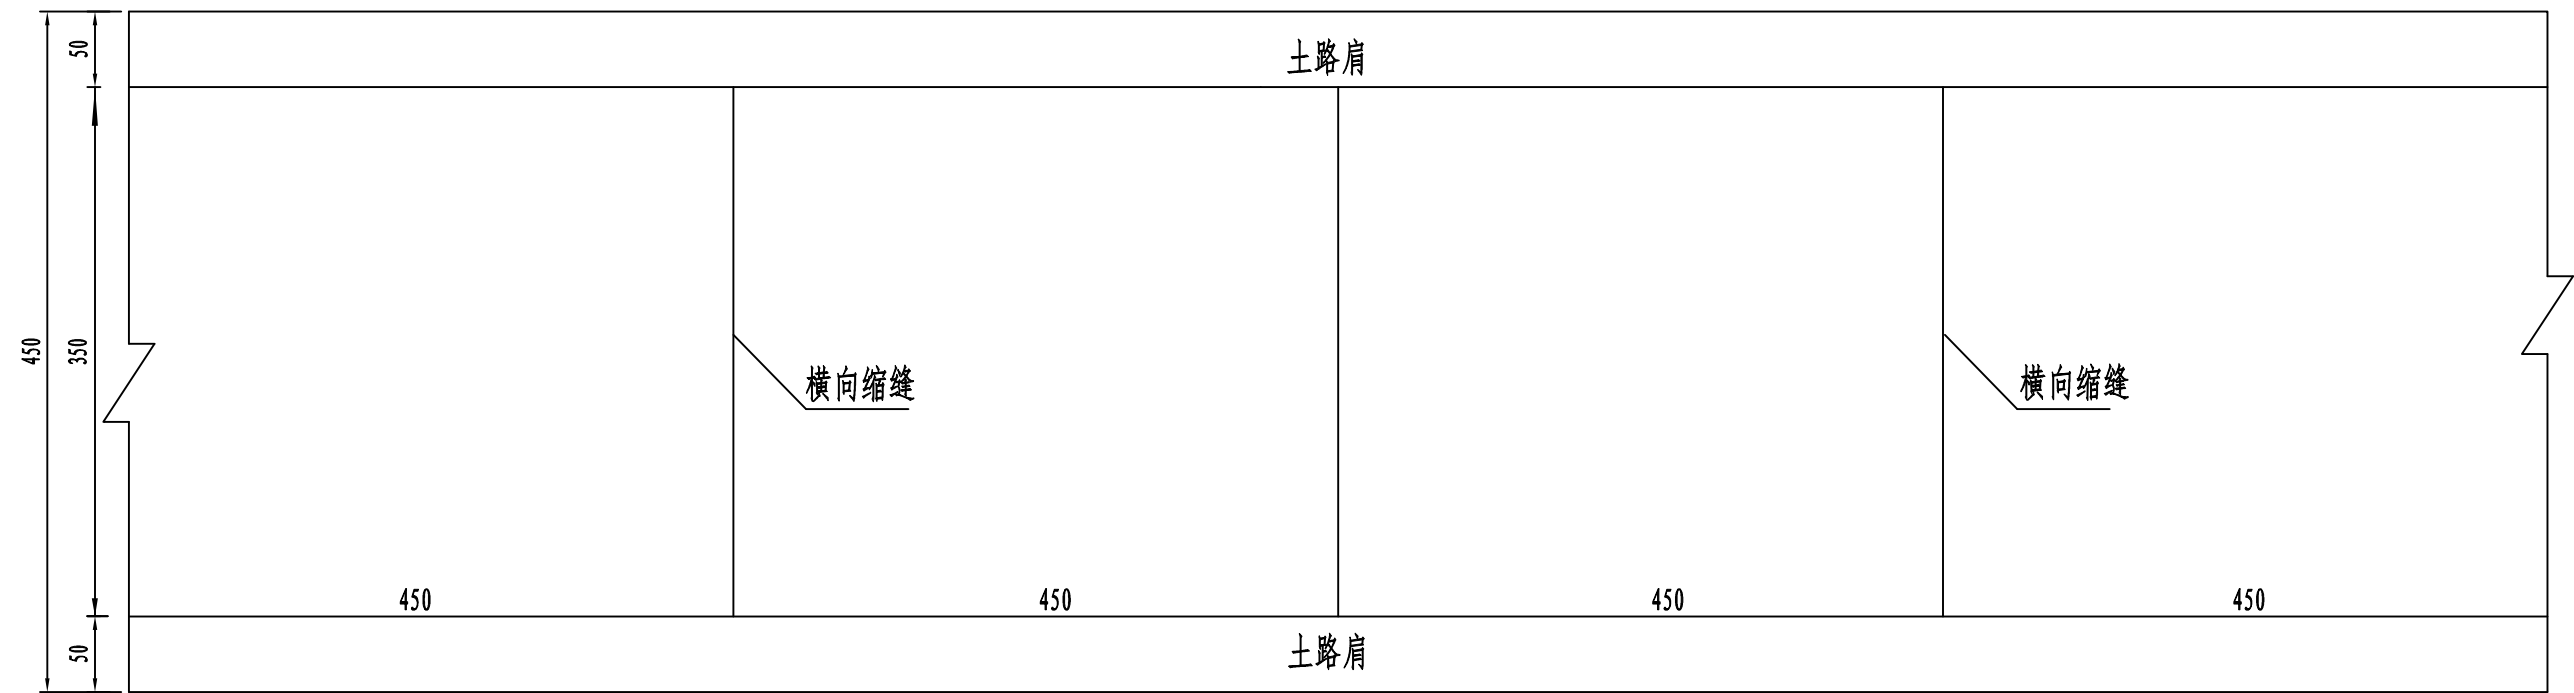

(B) 不设传力杆假缝型横向缩缝构造

注：
1、本图均以厘米为单位，本图为示意图。