
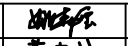
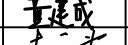
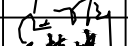
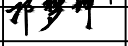
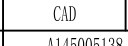


图纸目录

序号	图纸名称	图号	图幅	序号
01	图纸目录	SS-00	A3	
02	建筑给排水设计总说明（一）	SS-01	A2	
03	建筑给排水设计总说明（二）	SS-02	A2	
04	建筑给排水设计总说明（三）	SS-03	A2	
05	1#生产业务用房一层给排水平面图 1#生产业务用房二层给排水平面图	SS-04	A3	
06	1#生产业务用房屋顶给排水平面图	SS-05	A3	
	生活给水原理图 冷凝水排水原理图 冷凝水排水原理图		A3	
07	厨房、卫生间大样图	SS-06	A3	



广西天力建设工程有限公司

审 定			阳朔县白沙水库标准化 创建工程		施 工 阶 段	
审 查					水 工 部 分	
校 核			图 纸 目 录			
设 计						
制 图						
描 图	CAD		比 例		日 期	2025年08月
设计证号	A145005138		图 号	SS-00		

建筑给排水设计总说明（一）

一. 工程概况

- 1.建设单位:
- 2.项目名称: 阳朔县白沙水库标准化创建工程— 建筑改造
- 3.项目地址: 阳朔县
- 4.建筑层数: 地上2层
- 5.建筑占地面积: 73.10m²
- 6.总建筑面积: 总建筑面积: 146.20m²
- 7.建筑高度: 7.3m

二. 设计依据:

- 1.已批准的初步设计文件;
- 2.建设单位提供的本工程有关资料和设计任务书;
- 3.建筑和有关工种提供的作业图和有关资料;
- 4.国家现行有关给水、排水、消防和卫生等设计规范及规程:

a)《建筑给水排水设计标准》(GB50015—2019) .

b)《建筑设计防火规范》(GB50016—2014，2018年版) .

c)《建筑灭火器配置设计规范》(GB50140—2005) .

d)《消防给水及消火栓系统技术规范》(GB50974—2014) .

e)《民用建筑节能设计标准》(GB 50555—2010) .

f)《建筑机电工程抗震设计规范》(GB50981—2014) .

g)《城市给水工程项目规范》(GB 55026—2022) .

h)《城乡排水工程项目规范》(GB 55027—2022).

i)《建筑防火通用规范》GB55037—2022

j)《消防设施通用规范》GB55036—2022

k)《自动喷水灭火系统设计规范》(GB50084—2017)

l)《建筑与市政工程抗震通用规范》GB55002—2021

m)《建筑节能与可再生能源利用通用规范》GB55015—2021

n)《建筑节能与可再生能源利用通用规范》GB55015—2021

o)《建筑给排水与节水通用规范》(GB55020—2021)

p)《绿色建筑评价标准》(GB 50378—2019) .

q)《民用建筑太阳能热水系统应用技术标准》(GB50364—2018) .

r)《民用建筑设计统一标准》(GB50352—2019) .

三. 设计范围:

本设计范围包括红线以内的建筑给排水系统、消防管道系统、灭火器配置，总平图不在本次设计范围内。

四. 给排水系统设计概况:

本工程设有生活给水系统、生活污水排水系统、雨水排水系统、室外消火栓系统、灭火器系统等。

1. 生活给水系统:

- 1)本工程水源为市政给水管网，供水压力0.15MPa。
- 2)根据市政水压、用水点水压要求、供水设备情况，本单项生活给水系统竖向一个区:

①本工程给水由市政给水管网接入一根DN32给水管作为给水源。

②最高日用水量为0.44m³/d，最大时用水量为0.06m³/h。
- 3)给水总管接入口处应设置防污倒流装置，二次供水不得影响城镇供水管网正常供水。

2. 生活污水系统:

- 1)本项目生活污水量为0.40m³/d。
- 2)本工程污、废水采用合流制。室内+0.000以上污水重力自流排入室外污水检查井，再经室外污水管网排入市政污水管网。

五. 消防系统

1. 室外消火栓系统

- 1)本工程为多层住宅，建筑高度为16.15m，总建筑面积为296.26m²+35.35m²（风貌层面积，不计入产权面积），体积约3851.38m³，室外消防水量为15L/s，室外消火栓具，火文延续时间计为2h。
- 2)本工程室外消火栓供水管网从小区周边一条市政供水管网上接一处DN100供水管网至本项目，室外消火栓从该环管上接出，管网供水由市政管网提供，供水压力0.22MPa。
- 3)室外消火栓距建筑外墙需大于5米，距离道路路牙石需大于0.5米小于2米，室外消火栓应避免设置在机械易撞击的地点，有困难时，应采取防撞措施，室外消火栓布置以给排水总平面图设计为准，本单体图仅作参考。

2. 移动式灭火器:

- 1)手提式灭火器按GB50140—2005设计。本项目按中危险级，A类火灾每具为2A配置，设4Kg装的手提式干粉磷酸铵盐灭火器，单位灭火级别最大保护面积为75m²/A，灭火器最大保护距离20m；

- 2)灭火器的配置位置及数量详见各层平面图。
- 3)手提式灭火器宜设置在灭火器箱内或挂钩、托架上、其顶部离地面高度不应大于1.50m；底部离地面高度不宜小于0.08m。

六. 管材及接口:

- 1.室内冷水给水管：入户水表之后用PPR给水塑料管，S5系列，热熔连接；给水管及入户水表前给水管道采用内衬塑镀锌钢管，管径≤DN100丝扣连接，低压生活给水管公称压力为1.0MPa。
- 2.排水管：住宅卫生间采用PVC—U内排水塑料管，厨房采用普通PVC—U排水塑料管，粘接；雨水采用承压塑料管，室外排水干管及雨水管采用HDPE 双壁波纹管，承插橡胶圈接口，位于人行道及绿化带下采用环刚度S1级（4KN/m²），位于车行道采用环刚度S2级（8KN/m²），管道为管顶平接，选用的管材应符合标准《埋地用聚乙烯（PE）结构壁管道系统第1部分：聚乙烯双壁波纹管材》（GB/T 19472.1）；接口作法详见06MS201—2，页31。排水管道及管件的材质应耐腐蚀，应具有承受不低于40℃排水温度且连续排水的耐高温能力，接口安装连接应可靠、安全。
- 3.消火栓系统室外给水管埋地加压消防管：当P≤1.2MPa时，采用钢丝网骨架PE复合管；当1.20MPa<P≤1.6MPa时，钢丝网骨架PE复合管；当P>1.6MPa时，热浸镀锌无缝钢管。
- 4.消防架空管道的连接宜采用沟槽连接件（卡箍）、螺纹、法兰、卡压等方式。当DN≤50时，宜采用螺纹和卡压连接，当DN>50时，应采用沟槽连接件连接、法兰连接，当安装空间较小时应采用沟槽连接件连接。
- 5.引水管道选用耐腐蚀、内表面光滑、符合食品级卫生要求的薄壁不锈钢管、薄壁铜管、优质塑料管。
- 6.管道冲洗、消毒及竣工验收

- 1)给水管道应经水压试验合格后方可投入运行。供水设施在系统运行前需用水冲洗和消毒，要求以不小于1.5m/s的流速进行冲洗，并符合《建筑给排水及采暖工程施工质量验收规范》（GB50242—2002）的要求。
- 2)雨水管和排水管冲洗以管道通畅为合格。
- 3)污水管道必须经严密性试验合格后方可投入运行。
- 4)安装在室内的雨水管道安装后应做灌水试验，灌水高度必须到每根立管上部的雨水斗。
- 5)生活给水管道、生活热水管道，在管道冲洗工作完成后，再以浓度为20~30mg/L游离氯的水灌满整个管道，并在管内停留24小时进行消毒，消毒结束后再用生活饮用水冲洗，并经卫生监督部门取样检验，达到现行国家现行标准《生活饮用水卫生标准》GB5749—2006后，方可投入使用。
- 6)施工单位在竣工验收前，对消防水池（箱）、水泵流量、压力、消火栓、报警阀控制系统进行自检。
- 7)所有项目按现行的国家规定、国家标准、消防部门规定及验收规范安装，详见《建筑给排水及采暖工程施工质量验收规范》（GB50242—2002）。
- 7.消防给水及消火栓系统试压和冲洗应符合下列要求:

- 1)管网安装完毕后，应对其进行强度试验、冲洗和严密性试验；
- 2)强度试验和严密性试验宜用水进行；
- 3)系统试压完成后，应及时拆除所有临时盲板及试验用的管道，并与记录核对无误，且应按规范填写记录；
- 4)管网冲洗应在试压合格后分段进行。冲洗顺序应先室外，后室内；先地下，后地上；室内部分的冲洗应按供水干管、水平管和立管的顺序进行；
- 5)系统试压前应具备下列条件:

a.埋地管道的位置及管道基础、支墩等经复查应符合设计要求；

b.试压用的压力表不应少于 2 只；精度不应低于1. 5 级，量程应为试验压力值的1. 5 倍 ~2 倍；

c.试压冲洗方案已经批准；

d.对不能参与试压的设备、仪表、阀门及附件应加以隔离或拆除；加设的临时盲板应具有突出于法兰的边耳，且应做明显标志，并记录临时盲板的数。
- 6)系统试压过程中，当出现泄漏时，应停止试压，并应放空管网中的试验介质，消除缺陷后，应重新再试；
- 7)管网冲洗宜用水进行。冲洗前，应对系统的仪表采取保护措施；
- 8)冲洗前，应对管道防晃支架、支吊架等进行检查，必要时应采取加固措施；
- 9)对不能经受冲洗的设备和冲洗后可能存留脏物、杂物的管段，应进行清理；
- 10)冲洗管道直径大于DN100 时，应对其死角和底部进行振动，但不应损伤管道；
- 11)管网冲洗合格后，应按规范要求填写记录；
- 12)水压试验和水冲洗宜采用生活用水进行，不应使用海水或含有腐蚀性化学物质的水。
- 检查数量: 全数检查。
- 检查方法: 直观检查。
- 13)消防管网安装完毕后，应对其进行强度试验、冲洗和严密性试验。消防给水及消火栓系统的施工必须由具有相应等级资质的施工队伍承担。消防给水系统竣工后，必须进行工程验收，验收应由建设单位组织质检、设计、施工、监理参加，验收不合格不应投入使用。

七. 阀门及附件:

1. 阀门:

- 1)生活给水系统中，DN>50mm 时，采用弹性座封铸铁铜芯或不锈钢芯闸阀，法兰连接；DN≤50mm 时，采用全铜截止阀，内螺纹连接。管道耐压不小于1.0MPa。
- 2)消防给水管道采用对夹式蝶阀，对夹连接，管道耐压不小于1.0MPa。消火栓系统电信号阀，耐压不小于1.0MPa，且所有阀门应有明显的启闭标志。
- 3)埋地管道的阀门宜采用带启闭刻度的暗杆闸阀，当设置在阀门井内时可采用耐腐蚀的明杆闸阀 ；
- 4)埋地管道的阀门应采用球墨铸铁阀门。
- 2.附件:
- 1)卫生间采用塑料防洒地漏，算子均为镀铬制品。排水存水弯水封高度不小于50mm，地漏顶标高应低于地面5~10mm；带水封的地漏水封深度不得小于50mm，严禁采用活动机械密封替代水封，卫生间地漏选用带水封型，严禁采用钟罩式地漏。
- 2)地面清扫口采用塑料制品，清扫口表面与地面相平安装。
- 3)贮水池、水箱的人孔采用加锁孔盖。潜水排污泵集水坑人孔采用密闭防臭型铸铁人孔盖。
- 4)全部给水配件均采用节水型产品，不得采用淘汰产品。

 广西天力建设工程有限公司					
审 定	李建成	阳朔县白沙水库标准化 创建工程		施 工 阶 段	
审 查	李建成			水 工 部 分	
校 核		建筑给排水设计总说明（一）			
设 计					
制 图					
描 图					
图 号	CAD	比 例		日 期	2025年08月
设计证号	A145005138	图 号	SS-01		

建筑给排水设计总说明（二）

八、卫生洁具：

- 1）本工程所用卫生洁具型号由二次装修确定。本项目设计使用用水效率等级三级的卫生器具。
- 2）卫生洁具给水及排水五金配件应采用与卫生洁具配套的节水型产品，应符合《节水型生活用水器具》CJ/T164—2014的规定。
- 3）卫生器具排水管段上不得重复设置水封。
- 4）低水箱坐便器应选用一次冲水量不大于6L。
- 5）燃气热水器、电热水器必须带有保证使用安全的装置。严禁安装使用直排式燃气热水器。
- 6）蹲便器采用平蹲式。
- 7）公共场所的洗手盆水嘴应采用非接触式或延时自闭式水嘴
- 8）拖把池龙头设置真空破坏器。
- 9）用水器具和设备应满足节水型产品的要求。
- 10）卫生器具和用水设备等的生活饮用水管配件出水口应符合下列规定：
1. 出水口不得被任何液体或杂质所淹没；
2. 出水口高出承接用水容器溢流边缘的最小空气间隙，不得小于出水口直径的2.5倍。
- 11）大小便器应构造内自带水封，水封装置深度不得小于50mm,卫生间器具排水管段上不得重复设置水封，其他卫生器具当构造内无存水弯的卫生器具、无水封地漏、设备或排水沟的排水口与生活排水管道连接时，必须在排水口以下设存水弯。

九、管道敷设：

1. 设于吊顶、管井内管道的阀门、检查口处应预留活动吊顶或检修门，以便于阀门开闭和管道的检修。
2. 给水立管穿楼板时，应设套管。安装在楼板内的套管，其顶部应高出装饰地面20mm；安装在卫生间及厨房内的套管，其顶部高出装饰地面50mm，底部应与楼板面相平，套管与管道之间缝隙应用阻燃密实材料和防火油膏填实，端面应光滑。使用管卡固定，管卡安装高度为距地面1.5m。
3. 排水管穿楼板面应预留孔洞，管道安装完后将孔洞严密捣实，立管周围应设高出楼板面设计标高10~20mm的阻水圈。管道穿钢筋混凝土墙和楼板、梁时，应根据图中所注的管道标高、位置配合土建工种预留孔洞或预埋套管；管道穿地下室外墙、水池壁时，应预埋防水套管。排水立管每层设一伸缩节，雨水立管每隔4.0m设一伸缩节。排水管道的横管与横管、横管与立管的连接，应采用45°三通或45°四通和90°斜三通或90°斜四通。立管与排出管端部的连接，宜采用两个45°弯头。
4. 给排水管道支架和卡箍安装间距遵照《建筑给排水及采暖工程施工质量验收规范》(GB50242—2002)要求，做法参见国标03S402。
5. 排水立管检查口距地面1.0m，立管每层设伸缩节和固定支架。管径DN≥100mm的明敷塑料排水立管，在楼板贯穿部位设置阻火圈；管径DN≥100mm排水横支管与暗设的排水立管连接时，墙体贯穿部位设置阻火圈。阻火圈做法及安装详04S301；给排水管道在穿越防火隔墙、楼板和防火墙处的孔隙应采用防火封堵材料封堵。
6. 管道穿越伸缩缝时采用金属波纹管连接。
7. 排水管道均需设水平坡度，坡向立管或室外检查井，严防坡度不足或倒坡，无特别说明卫生间排水横支管坡度为标准坡度0.026，排水横干管的坡度：DN75 i=0.026，DN110 i=0.026，DN160 i=0.01，DN200 i=0.005。
8. 给水管按0.002的坡度坡向立管或泄水装置。
9. 排水支管连接在排出管或排水横干管上时，连接点距立管底部下游水平距离不得小于1.5m。
10. 室外排水管道基础应根据管道材质、接口形式和地质条件确定，对地基松软或不均匀沉降地段，管道基础应采取加固措施。室外埋地塑料排水管材环刚度，车行道下采用8KN/m²，其他采用4KN/m²。
11. 塑料排水管道管区回填施工应符合下列规定：管底基础至管顶以上0.5m范围内，必须采用人工回填，轻型压实设备夯实，不得采用机械推土回填；回填、夯实应分层对称进行，每层回填土高度不应大于200mm，不得单侧回填、夯实；管顶0.5m以上采用机械回填压实时，应从管轴两侧同时均匀进行，关夯实、碾压。
12. 塑料排水管不得采用刚性管基基础，严禁采用刚性桩直接支撑管道。
13. 沿外墙安装的给水立管采用PVC给水管包裹保护，以防水温升高引起细菌繁殖，生活饮用水的水质应符合现行国家标准《生活饮用水卫生标准》GB5749的规定。
14. 给排水管道在穿越防火隔墙、楼板和防火墙处的孔隙应采用防火封堵材料封堵。
15. 对处于公共场所的给排水管道、设备和构筑物应采取不影响公众安全的防护措施。
16. 消防给水系统竣工后，必须进行工程验收，验收应由建设单位组织质检、设计、施工、监理参加，验收不合格不应投入使用。

十、抗震支吊架

1. 需要设防的室内给水、热水以及消防管道管径大于或等于DN65的水平管道，当其采用吊架、支架或托架固定时，应按GB50981—2014第8章的要求设置抗震支承。
2. 组成抗震支吊架的所有构件应采用成品构件，连接紧固件的构造应便于安装。
3. 每段水平直管道应在两端设置侧向抗震支吊架。
4. 抗震支吊架的斜撑与吊架的距离不得小于0.1m。
5. 当水平管道与地面设备连接时，管道与设备之间应采用柔性连接，水平管道距垂直管道0.6m范围内设置侧向支撑，垂直管道底部距地面大于0.15m应设置抗震支撑。
6. 水平管道在安装柔性补偿器及伸缩节的两端应设置侧向及纵向抗震支吊架。
7. 连接立管的水平管道应在靠近立管0.6m范围内设置第一个抗震吊架。
8. 当立管通过套管穿越结构楼层时，可设置抗震支吊架。
9. 抗震设防烈度为6度及6度以上地区的建筑机电工程必须进行抗震设计。
10. 管道的布置与敷设应符合下列规定：
- 1）8度、9度地区的高层建筑的给水、排水立管直线长度大于50m时，宜采取抗震动措施；直线长度大于100m时，应采取抗震动措施；
- 2）8度、9度地区的高层建筑的生活给水系统，不宜采用同一供水立管串联两组或多组减压阀分区供水的方式；
- 3）需要设防的室内给水、热水以及消防管道管径大于或等于DN65的水平管道，当其采用吊架、支架或托架固定时，应按本规范第8章的要求设置抗震支承。室内自动喷水灭火系统和气体灭火系统等消防系统还应按相关施工及验收规范的要求设置防晃支架；管段设置抗震支架与防晃支架重合处，可只设抗震支承。
- 4）管道不应穿过抗震缝。当给水管道必须穿越抗震缝时宜靠近建筑物的下部穿越，且应在抗震缝两边各装一个柔性管接头或在通过抗震缝处安装门形弯头或设置伸缩节。
- 5）管道穿过内墙或楼板时，应设置套管；套管与管道间的缝隙，应采用柔性防火材料封堵。

- 6）8度、9度地区建筑物给水引入管和排水出户管穿越地下室外墙时，应设防水套管。穿越基础时，基础与管道间应留有一定空隙，并宜在管道穿越地下室外墙或基础处的室外部位设置波纹管伸缩节。
- 11、重力大于1.8KN的其它设备采用吊装时，应避免设在人员活动和疏散通道位置的上方，但应设置抗震支吊架。
- 12、对于重力不大于1.8KN的设备或吊杆长度不大于300mm的吊杆悬挂管道可不进行抗震设计。
- 13、抗震支吊架间距要求：刚性连接金属管道侧向间距不得超过12m，纵向不得超过24m；柔性连接金属管道、非金属管道及复合管道侧向间距不得超过6m，纵向不得超过12m。实际布设间距由深化设计单位根据安装角度以及荷载进行调整。
- 14、抗震支吊架系统由业主另行委托专业单位深化设计，出具相应的计算结果，需满足《建筑机电工程抗震设计规范》GB50981—2014的各条要求。

十一、绿色建筑技术措施

设计依据：

- a、《绿色建筑评价标准》GB/T50378—2019
- b、《民用建筑绿色设计规范》JGJ/T229—2010
- c、《民用建筑热工设计规范》GB50176—2016
- d、其它相关规范、规定、施工规范等。

绿色建筑自评以《绿色建筑评价标准》GB/T50378—2019为评价依据进行自评，绿色建筑等级为基本级。

- 1、使用耐腐蚀、抗老化、耐久性能好的管材、管线、管件。
- 2、活动配件选用长寿命产品，并考虑部品组合的同寿命性；不同使用寿命的部品组合时，采用便于分别拆换、更新和升级的构造。
- 3、给排水系统的设置应符合下列规定：
- 1）生活饮用水水质应满足现行国家标准《生活饮用水卫生标准》GB 5749的要求；
- 2）应制定水池、水箱等储水设施定期清洗消毒计划并实施，且生活饮用水储水设施每半年清洗消毒不应少于1次；
- 3）应使用构造内自带水封的便器，且其水封深度不应小于50mm；
- 4）非传统水源管道和设备应设置明确、清晰的永久性标识。
- 4、集中生活热水水质满足国家现行有关标准的要求。

- 1）使用符合国家现行有关标准要求的成品水箱。
- 2）采取保证储水不变质的措施。
- 5、生活饮用水水池、水箱等储水设施采取措施满足卫生要求，
- 6、所有给排水管道、设备、设施设置明确、清晰的永久性标识。
- 7、设置用水量远传计量系统，能分类、分级记录、统计分析各种用水情况。
- 8、平均日用水量大于节水用水定额下限值、不大于平均值。
- 9、应制定水资源利用方案，统筹利用各种水资源，并应符合下列规定：
- 1）应按使用用途、付费或管理单元，分别设置用水量计量装置；
- 2）用水点处水压大于0.20MPa的配水支管应设置减压设施，并应满足给水配件最低工作压力的要求；
- 3）用水器具和设备应满足节水产品的要求，全部卫生器具的用水效率等级达到3级。

10、场地的竖向设计应有利于雨水的收集或排放，应有效组织雨水的下渗、滞蓄或再利用；对大于10hm的场地应进行雨水控制利用专项设计；本项目室外场地不大于10hm，没有排放超标的污染源。

十二、其他

1. 图中尺寸标高以米计，管径及其它尺寸以毫米计，给水管管道标高指管中心，排水管道指管内底。
2. 室内卫生洁具定位尺寸详建施图，室内卫生设备的安装详09S304，PP—R管的安装详见11S405；室内消火栓箱安装方式为：室内消火栓箱安装方式为：电梯合用前室、楼梯前室和商铺消火栓为暗装，其余消火栓为半暗装，其栓口中心距地面1.10米安装，具体安装详15S202；暗装消火栓背面增加耐火极限不小于3h的防护钢板，且双面刷防火漆。消火栓箱暗装在防火墙或承重墙上时，应采取不能减弱本墙体耐火等级的技术措施。建筑内部消火栓箱门不应被装饰物遮掩，消火栓箱门四周的装修材料颜色应与消火栓箱门的颜色有明显区别或在消火栓箱门表面设置发光标志。室内消火栓、阀门等位置，设置永久性固定标识。室外消火栓的安装详13S201，具体设置详小区给排水总平面施工图，距消防水泵接合器的距离在15~40m之内。
3. 车行道上的所有检查井、阀门井井盖、井座均采用重型球墨铸铁井盖及盖座，型号为Φ800（ZQ）；人行及绿化内井盖采用复合材料井盖，井盖上应有识别标识。产品定购后须经有关部门验收后或厂家提供产品合格后方可用，室外检查井井盖应有防盗、防坠落措施。
4. 金属管道的防腐要求：
- 1）球墨铸铁管外壁采用喷涂沥青和喷锌防腐，内壁衬水泥砂浆防腐。
- 2）埋地钢管、埋地复合管外壁刷冷底子油一道、石油沥青两道外加保护层防腐。
- 3）薄壁不锈钢管埋地敷设，应对管沟或外壁采用防腐措施，管外壁加防腐套管或外缚防腐胶带。
- 4）埋地铜管采用覆塑铜管。
- 5）明装铜管应刷防腐漆；明装热镀锌钢管应刷银粉两道或调和漆两道。
5. 各管道避让原则：给排水管线当电气专业有竖向交叉无法避让时应遵循以下原则：
- 1）与电气管线竖向交叉时，给排水管应从下绕过。
- 2）给排水不同系统管线有竖向交叉时，应采取水管让风管，小管让大管，有压管道避让无压管道，给排水道从排水管上部绕过，小管径有压管应从大管上绕过。
6. 施工中应与土建公司和其它专业公司密切合作，合理安排施工进度，及时预留孔洞及预埋套管，以防碰撞和返工。
7. 所有五金配件（如管材、管件、阀门、水表、以及卫生器具的选用等）均采用建设部指定的节水型产品并应遵循《绿色建筑评价标准》（GB/T50378—2019）等有关国家、地方规范和规定实施。

广西天力建设工程有限公司					
审 定	张德林	阳朔县白沙水库标准化 创建工程		施 工 阶 段	
审 查	李建成	建筑给排水设计总说明（二）		水 工 部 分	
校 核	李 华				
设 计	李 华				
制 图	折梦坤				
描 图	CAD	比 例		日 期	2025年08月
设计证号	A145005138	图 号	SS-02		

建筑给排水设计总说明（三）

- 8.图中管道安装标高除注明标高者外，冷水给水管、消防栓管、均贴梁下敷设，排水横干管坡度的起点安装高度均为梁下100。管道安装时如有相碰，应采取水管让风管，小管让大管、有压让无压的措施加以避让。可在美观实用的前提下尽可能提高管道以下净空。
- 9.未述之处，请按国家颁发的现行相关规范进行施工及验收。
- 10.雨水回收利用设计和可再生能源应用设计详见绿色建筑设计专项说明。
- 11.给水排水设施必须采用质量合格的材料与设备，给水设施的材料与设备必须满足现行卫生安全标准《生活饮用水输配水设备及防护材料的安全性评价标准》GB/T17219。
- 12.给水、排水、中水、雨水回用及海水利用管道应有不同的标识，并应符合下列规定：
- 1）给水管道应为蓝色环；
- 2）热水供水管道应为黄色环、热水回水管道应为棕色环；
- 3）中水管道、雨水回用和海水利用管道应为淡绿色环；4 排水管道应为黄棕色环。
- 13.对处于公共场所的给排水管道、设备和构筑物应采取不影响公众安全的防护措施
- 14.生活排水系统应具有足够的排水能力，并应迅速及时地排除各卫生器具及地漏的污水和废水。
- 15.给水管网应采取防止污染侵入的防护措施，严禁给水管与非生活饮用水管道连接。严禁擅自将自建供水设施与给水管网连接。严禁穿过毒物污染区；通过腐蚀地段的管道应采取安全防护措施。
- 16.城市给水管道的平面图布置和竖向位置，应保证供水安全，与建（构）筑物及其他管线的距离应满足安全防护的要求。
- 17.化粪池通气管排出口设置位置应满足安全、环保要求。
- 注明：
- 1、图中管道安装标高除注明标高者外，冷水给水管安装高度为梁下100mm，排水横干管坡度的起点安装高度均为梁下150mm。

十三. 安全工程设计

设计对安全施工的通用要求：

- 1、根据《中华人民共和国建筑法》《中华人民共和国安全生产法》提出以下要求：施工单位应本工程的特点，按《建筑工程安全生产管理条例》的相关规定制定切实可行的施工安装安全防护措施，在得到现场监理单位批准后予以实施。
- 2、出入口、人行通道上方应采取防止物体坠落伤人的安全实施。
- 3、电梯口、楼梯口、预留洞口、阳台、外廊、室内回廊、内天井口等有高差处，应设防护护栏。
- 4、外窗安装时，应采取防止窗扇坠落伤人的安全设施。
- 5、玻璃幕墙、落地窗、玻璃门、玻璃隔断等施工，应采取防碰撞保护措施及防碰撞标识。
- 6、外墙面砖、外墙保温材料、玻璃雨棚、外维护栏杆、各种外墙上附加装饰构件等施工时，应采取防止物体及构件坠落伤人的安全实施。
- 7、外墙上设置的太阳能集热板施工安装时，应采取防止太阳能集热器部件坠落伤人的安全保护措施。
- 8、操作人员悬空作业时，应在作业区下方设置安全网等防护实施，并应系好安全带、保险钩等防止坠落的保护设施。
- 9、现场防火：易燃、易爆物，如：油漆、溶剂油、松香水以及汽油、柴油、乙炔、氧气瓶、木制品等的存放场所及有明火加工作业，如：电焊、切割热熔等区域必须配备消防器材，并设置禁止烟火警告标牌。
- 10、给排水专业对安全施工的要求：
- 1）施工安装所使用的热熔电熔工具、电动切割工具等，应符合现行行业标准《施工现场临时用电安全技术规范》JGJ46—2012的规定。
- 2）胶粘剂和清洁剂等易燃物品的存放处必须远离火源和热源。
- 3）胶粘剂和清洁剂的瓶盖应随用随开，不用时随即盖紧。严禁非操作人员使用。
- 4）管道粘接操作场所应禁止明火，严禁对建筑给排水管材进行明火烘烤。场内应通风良好。集中操作场所宜设置排风设施。
- 5）管道粘接时，操作人员宜站在上风向，并应佩戴防护手套、眼镜和口罩等劳保用具，避免皮肤、眼镜等与胶粘剂直接接触。
- 6）雨天和雪天进行高空作业时，必须采取可靠的防滑、防寒和防冻措施。操作场所应保持空气流通，不得密闭。
- 7）管道严禁攀登、系安全绳、搁搭脚手板和用作支撑或借作他用。
- 8）施工现场应设置消防设施，加强火源管理，并应符合现行标准《建设工程施工现场消防安全技术规范》GB50720—2014。
- 9）管道安装悬空作业时，必须有已完结结构或操作平台为立足点，严禁在安装中的管道上站立或行走。
- 10）移动式操作平台四周必须按临边作业要求设置防护栏杆，并应布置登高扶梯。装设轮子的移动式操作平台，轮子与平台的接合处应牢固可靠，立柱底端离地面不得超过80mm。
- 11）操作平台上应显著的标明容许荷载值。操作平台上人员和物料的总重量，严禁超过设计的容许荷载。应配备专人加以监督。

十三. 通用说明

- 1、建筑给排水与节水工程应具有应对自然灾害、事故灾难、公共卫生事件和社会安全事件等突发事件的能力，设施运行管理单位应制定有关应急预案。
- 2、建筑给排水与节水工程的防洪、防涝标准不应低于所在区域城镇设防的相应要求。
- 3、建筑给排水与节水工程选用的材料、产品与设备必须质量合格，涉及生活给水的材料及设备还必须满足卫生安全的要求。
- 4、建筑给排水与节水工程选用的工艺、设备、器具和产品应为节水和节能型。
- 5、建筑给排水与节水工程中有关生产安全、环境保护和节水设施的建设，应与主体工程同时设计、同时施工、同时投入使用。
- 6、建筑给排水与节水工程的运行、维护、管理应制定相应的操作标准并严格执行。
- 7、建筑给排水与节水工程建设和运行过程中产生的噪声、废水、废气和固体废弃物不应対建筑环境和人身健康造成危害。
- 8、建筑给排水设施运行过程中使用和产生的易燃、易爆及有毒化学危险品应实施严格管理，防止人身伤害和灾害性事故的发生。
- 9、对处于公共场所的给排水管道、设备和构筑物应采取不影响公众安全的防护措施。10、 设备与管道应方便安装、调试、检修和维护。
- 11、管道、设备和构筑物应根据其贮存或传输介质的腐蚀性质及环境条件，确定应采取的防腐蚀及防冻措施。
- 12、湿陷性黄土地区布置在防护距离范围内的地下给排水管道，应按湿陷性等级采取相应的防护措施。
- 13、 室外检查井井盖应有防盗、防坠落措施；检查井、阀门井井盖上应具有属性标识。位于车行道的检查井、阀门井，应采用具有足够承载力和稳定性良好的井盖与井座。
- 14、穿越人民防空地下室围护结构的给排水管道应采取防护密闭措施。
- 15、生活热水、游泳池和公共热水按摩池的原水水质应符合现行国家标准《生活饮用水卫生标准》GB5749的有关规定。
- 16、消防给水与灭火设施应具有在火灾时可靠动作，并按照设定要求持续运行的性能；与火灾自动报警系统联动的灭火设施，其火灾探测与联动控制系统应能联动灭火设施及时启动。

- 17、 消防给水与灭火设施的性能和防护措施应与防护对象、防护目的及应用环境条件相适应，满足消防给水与灭火设施稳定和可靠运行的要求。
- 18、消防设施的施工现场应满足施工的要求。消防设施的安装过程应进行质量控制，每道工序结束后应进行质量检查。隐蔽工程在隐蔽前应进行验收；其他工程在施工完成后，应对其安装质量、系统与设备的功能进行检查、测试。
- 19、消防给水与灭火设施中的供水管道及其他灭火剂输送管道，在安装后应进行强度试验、严密性试验和冲洗。
- 20、消防设施的安装工程应进行工程质量和消防设施功能验收，验收结果应有明确的合格与不合格的结论。
- 21、消防设施施工、验收过程应有相应的记录，并应存档。
- 22、消防设施投入使用后，应定期进行巡查、检查和维护，并应保证其处于正常运行或工作状态，不得擅自关停、拆改或移动。超过有效期的灭火介质、消防设施或经检验不符合继续使用要求的管道、组件和压力容器不应使用。
- 23、消防设施上或附近应设置区别于环境的明显标识，说明文字应准确、清楚且易于识别，颜色、符号或标志应规范。手动操作按钮等装置处应采取防止误操作或被损坏的防护措施。

PP—R 给水塑料管外径与公称直径对照关系：

塑料管外径（De）mm	20	25	32	40	50	63	75	90	110
公称直径（DN）mm	15	20	25	32	40	50	65	80	100


图例

生活给水立管		雨水立管		生活污水立管	
生活给水管		雨水排水管		生活污水管	
手提式灭火器					

主要材料表						
序号	图例	名 称	规 格	单位	数量	备 注
1		PP—R 管	DN15/DN20/DN25	米	按实计	
2		衬塑钢管	DN40/DN50/DN65/DN80	米	按实计	
3		内外壁热浸镀锌钢管	DN65/DN100	米	按实计	
4		PVC—U 排水塑料管	dn50/dn75/dn110/dn160	米	按实计	
5		水表	DN20	个	按实计	
6		闸 阀	DN50/DN80/DN100	个	按实计	
7		截止阀	DN25/DN40	个	按实计	
8		自动排气阀	DN15	个	按实计	
9		普通水龙头	DN15	个	按实计	
10		洗面龙头	DN15	个	按实计	
11		低位水箱大便器进水阀	DN20	个	按实计	
12		大便器自闭式冲洗阀	DN25	个	按实计	大便器自闭式冲洗阀带有防污器
13		存水弯（P 型）	dn110	个	按实计	
14		存水弯（位于楼板上）	dn50	个	按实计	
15		普通地漏（S 弯）	dn50/dn75	个	按实计	
		双通道排水地漏	dn50	个	按实计	
18		手提式灭火器	MF/ABC4,2A	个	按实计	


注：在实际定货时，应以图纸核实数量无误时方可定货。

<div> 广西天力建设工程有限公司</div>					
审 定			阳朔县白沙水库标准化 创建工程		施 工 阶 段
审 查			建筑给排水设计总说明（三）		水 工 部 分
校 核					
设 计					
制 图					
描 图	CAD		比 例		日 期 2025年08月
设计证号	A145005138		图 号	SS-03	

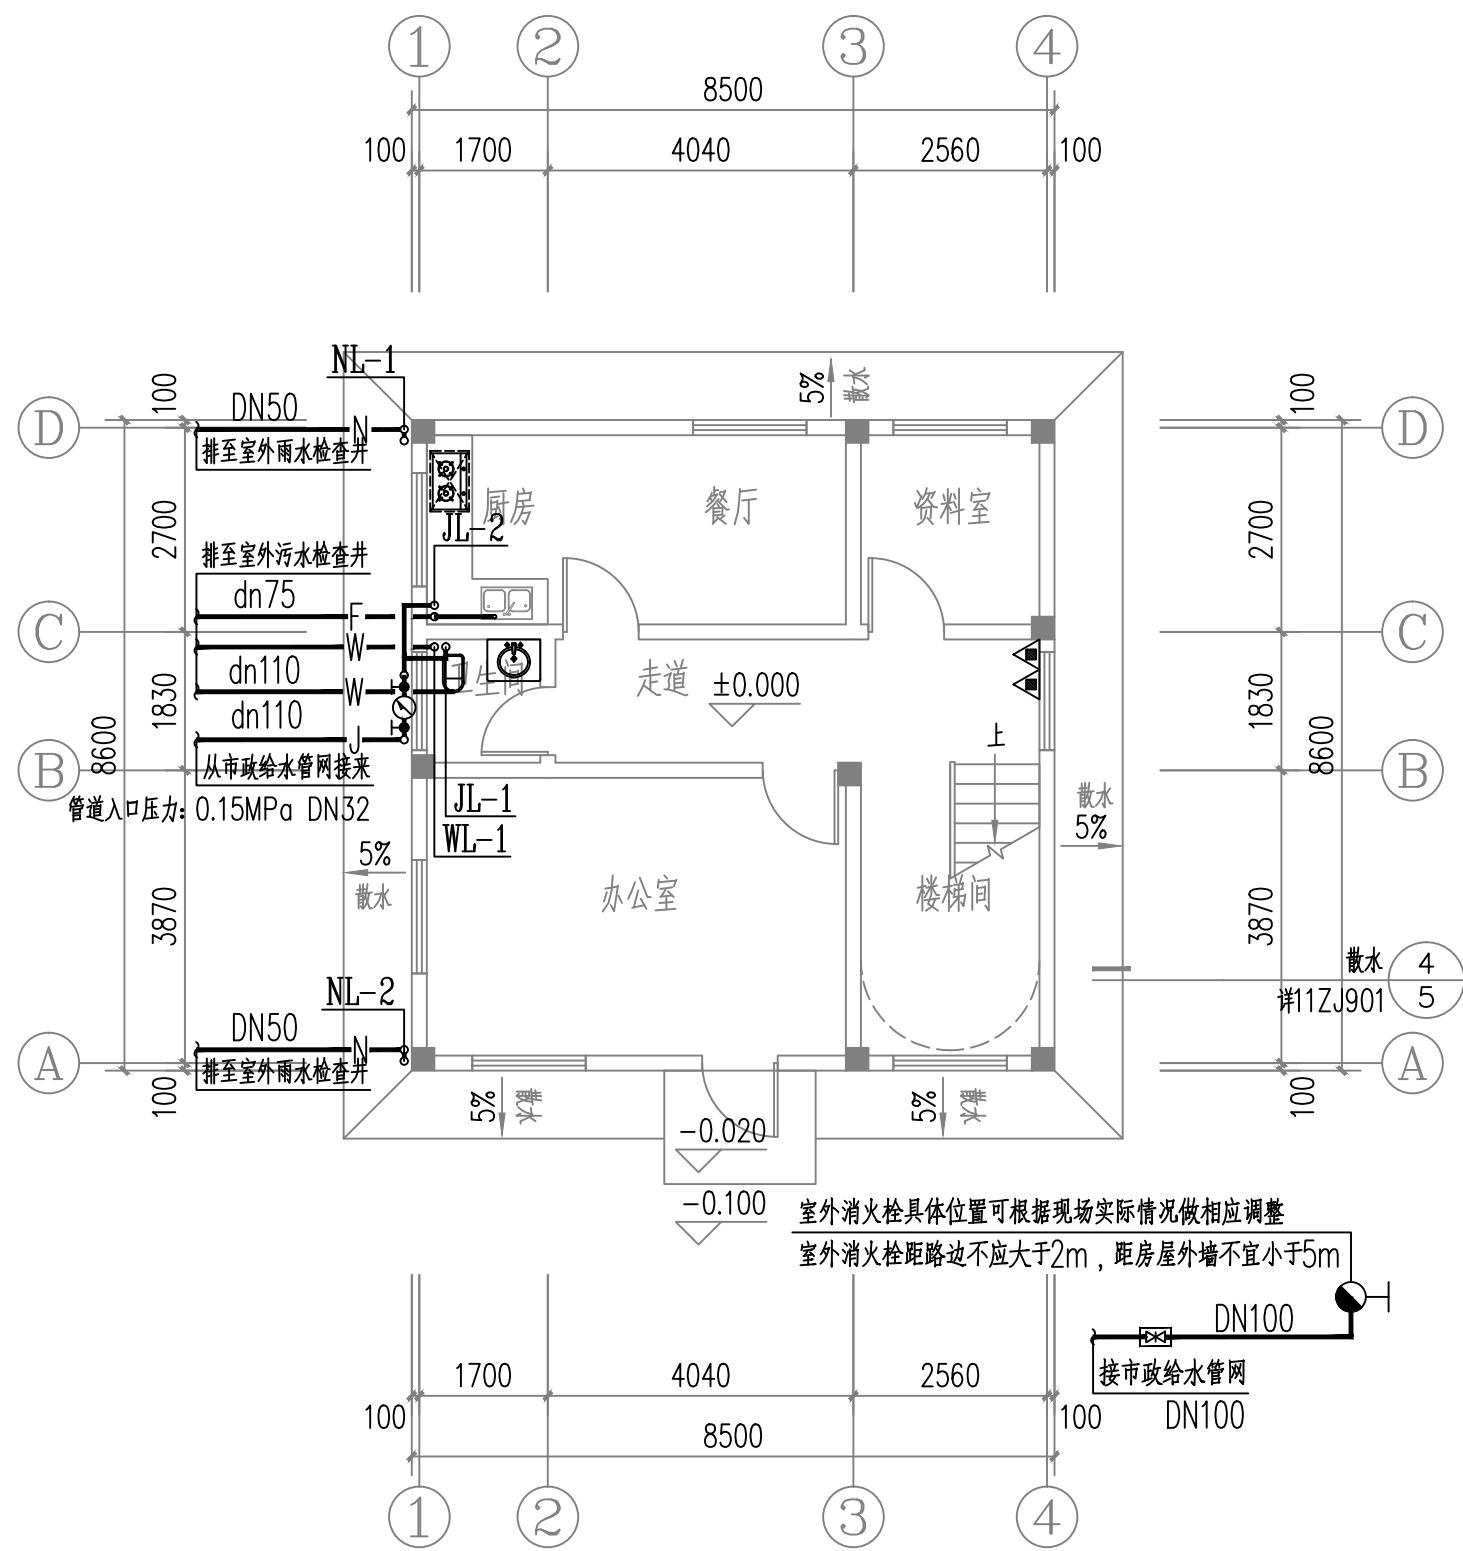

1#生产业务用房一层给排水平面图 1:100


本层建筑面积: 73.10m²
本楼栋总建筑面积: 146.20m²
占地面积: 73.10m²

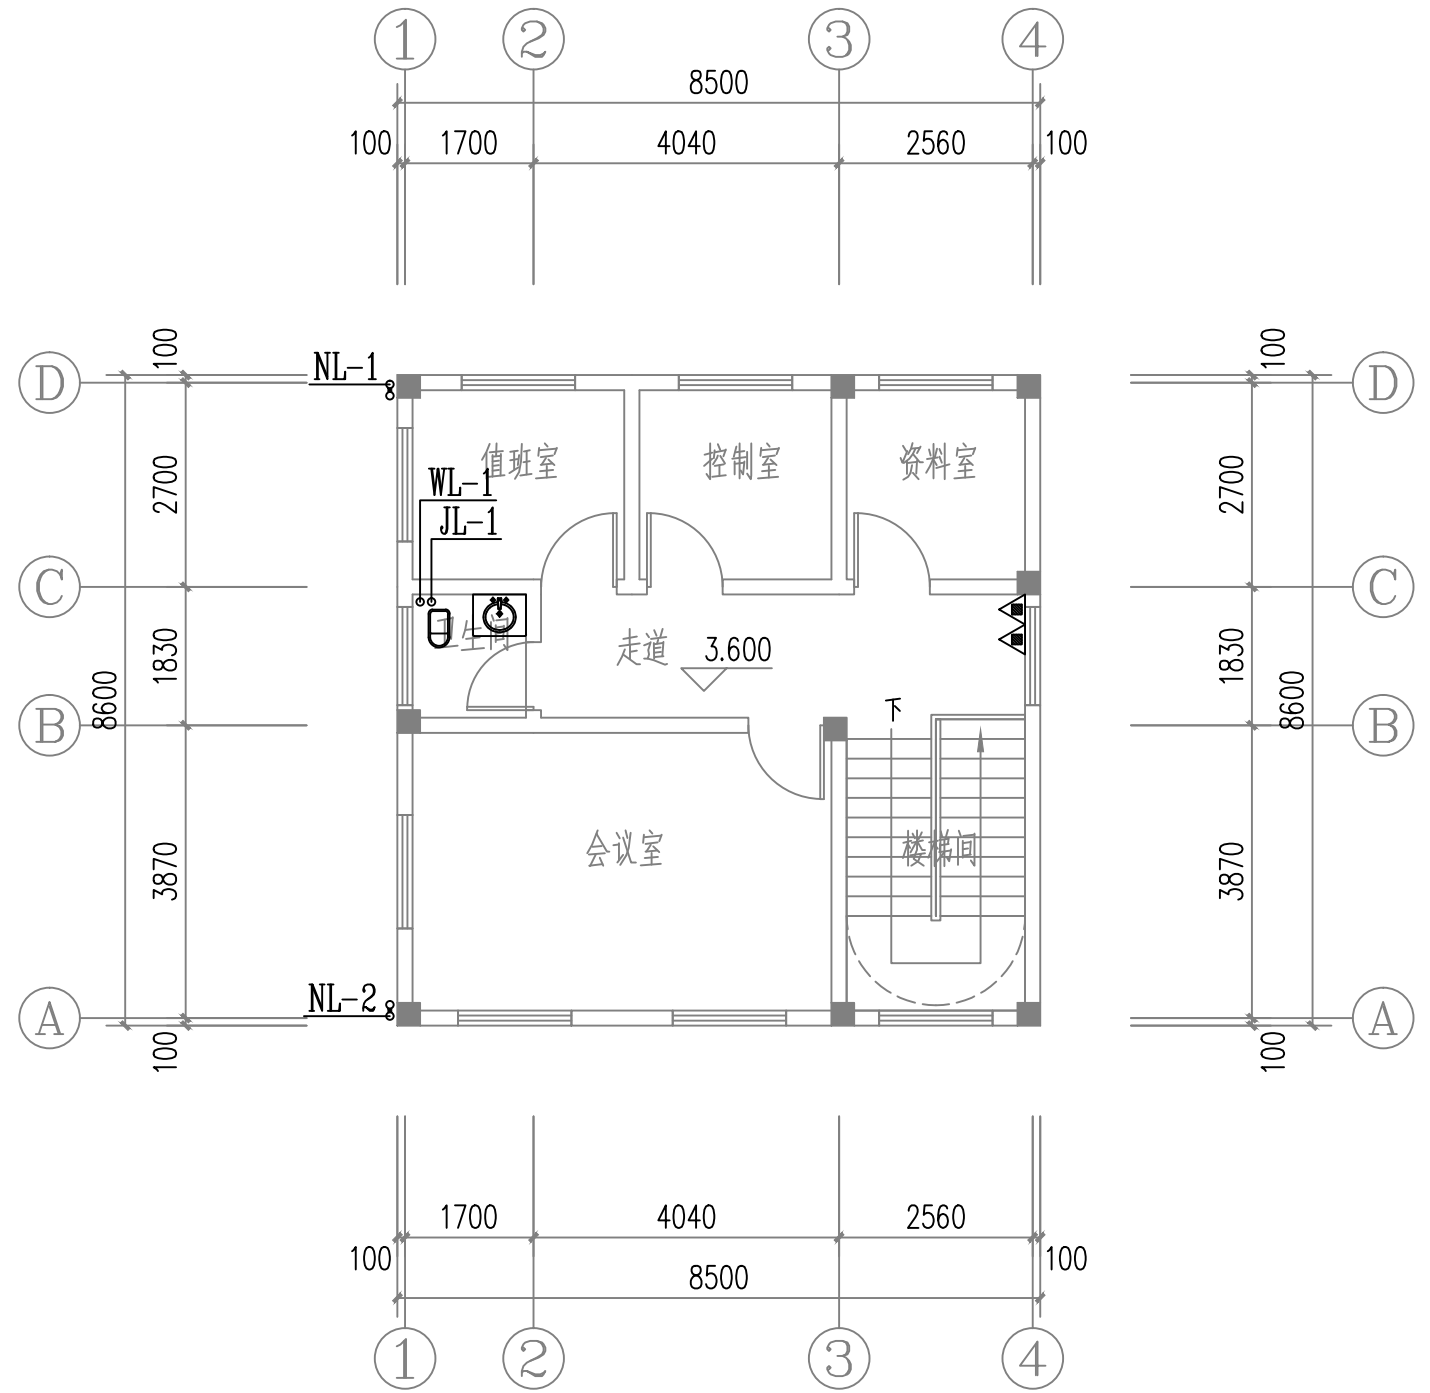


1#生产业务用房二层给排水平面图 1:100

本层建筑面积: 73.10m²

广西天力建设工程有限公司				
审 定	李建成	阳朔县白沙水库标准化		施 工 阶 段
审 查	李建成	创建工程		水 工 部 分
校 核	李建成	1#生产业务用房一层给排水平面图 1#生产业务用房二层给排水平面图		
设 计	李建成			
描 图	CAD	比 例	1:100	日 期
设计证号	A145005138	图 号	SS-04	
		日 期	2025年08月	

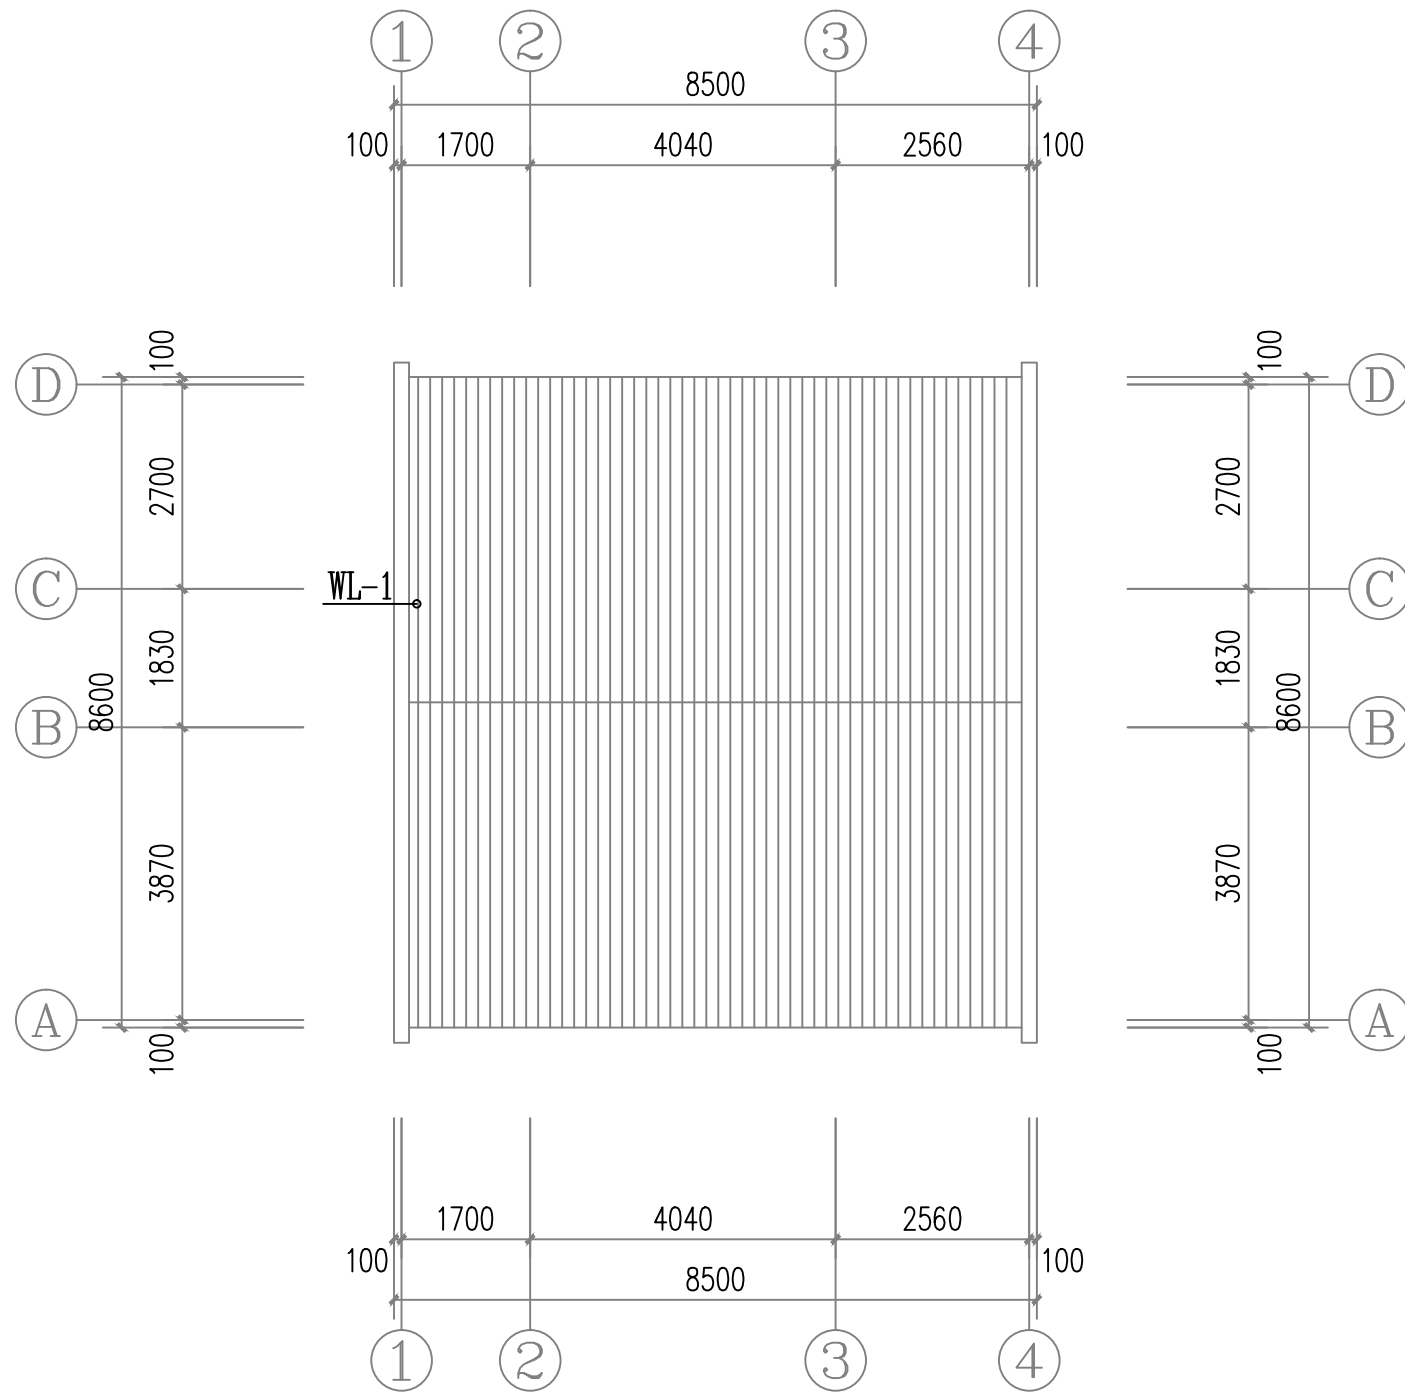


1#生产业务用房屋顶给排水平面图 1:100

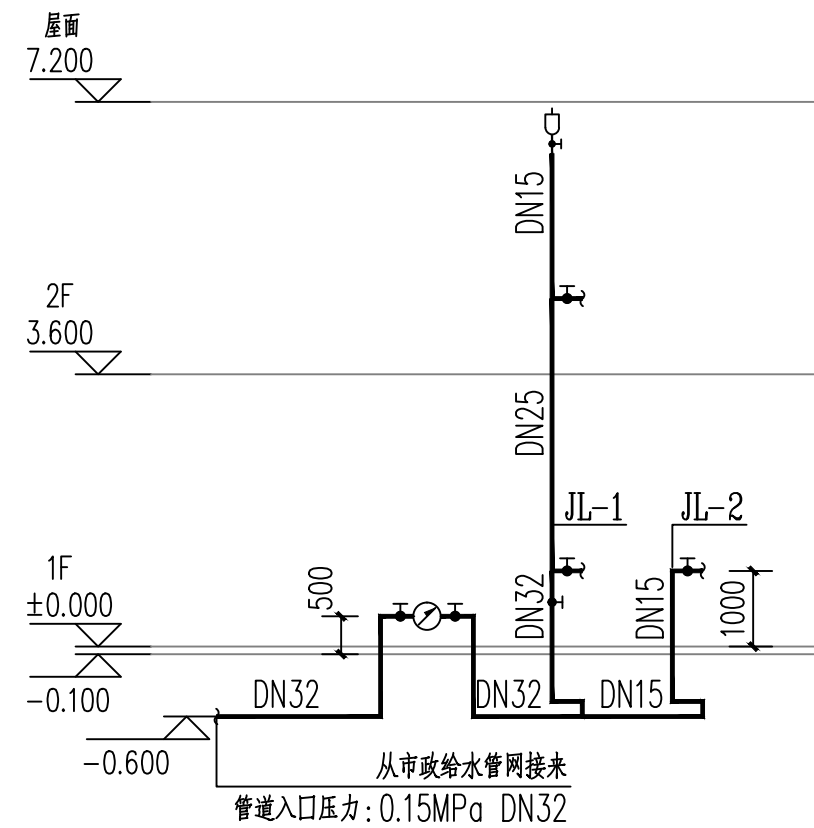


生活给水原理图

- 注: 1. 水表距地 500mm;
2. 管道交叉相碰处, 现场调整管道标高;
3. 支管接法仅为示意, 具体接法详见给排水平面图及大样图。

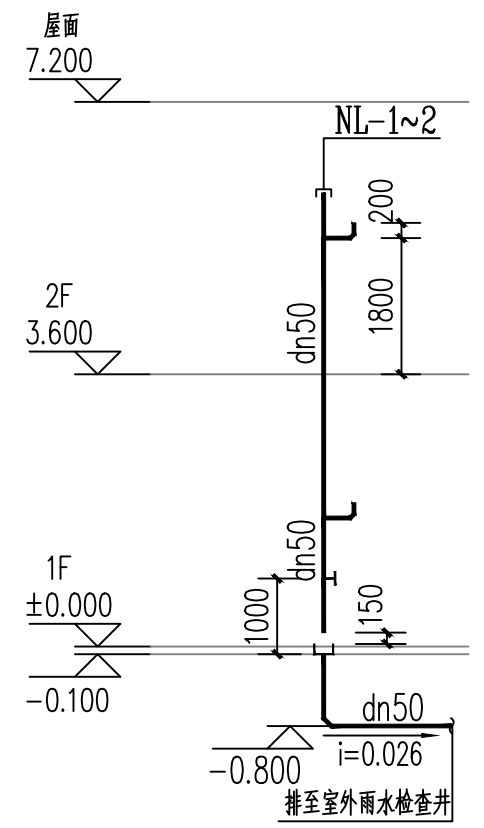

冷凝水排水原理图


- 注: 1. 除特别说明外, 所有检查口距离地面均为H+1.00;
2. 管道交叉相碰处, 现场调整管道标高;
3. 支管接法仅为示意, 具体接法详见给排水平面图及大样图。

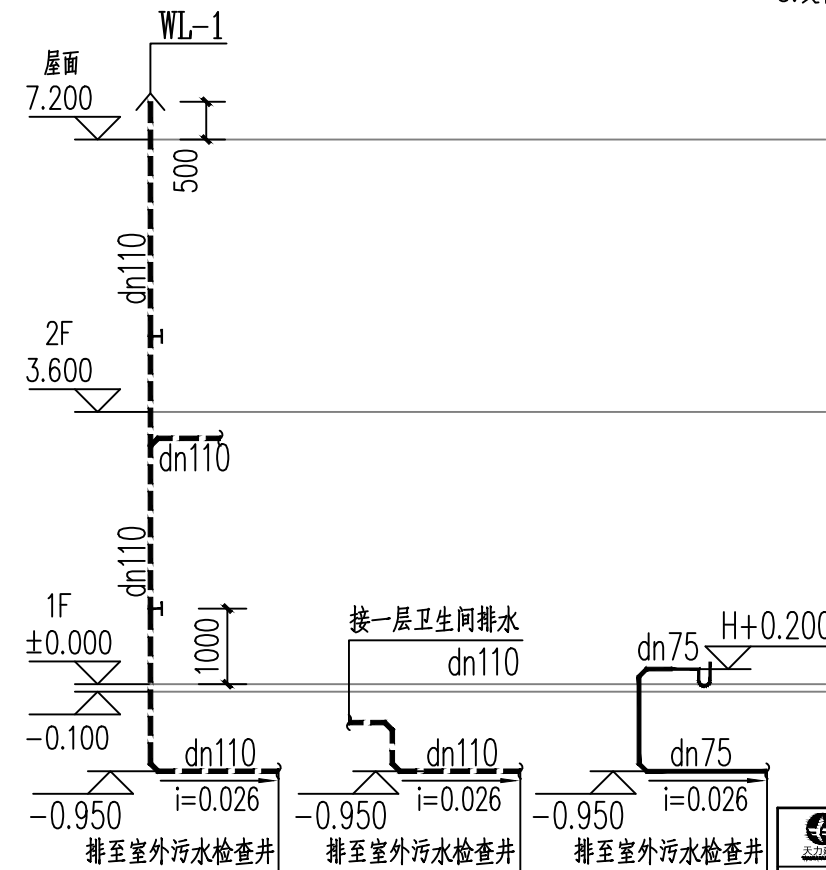

污水排水原理图


- 注: 1. 管道交叉相碰处, 现场调整管道标高;
2. 支管接法仅为示意, 具体接法详见给排水平面图及大样图;
3. 一层污水单独排放。

广西天力建设工程有限公司			
审定	李建成	阳朔县白沙水库标准化 创建工程	施工阶段
审查	李建成		水工部分
校核	李建成	1#生产业务用房屋顶给排水平面图 生活给水原理图 冷凝水排水原理图 冷凝水排水原理图	
设计	李建成		
制图	李建成		
描图	CAD	比例 1:100	日期 2025年08月
设计证号	A145005138	图号	SS-05

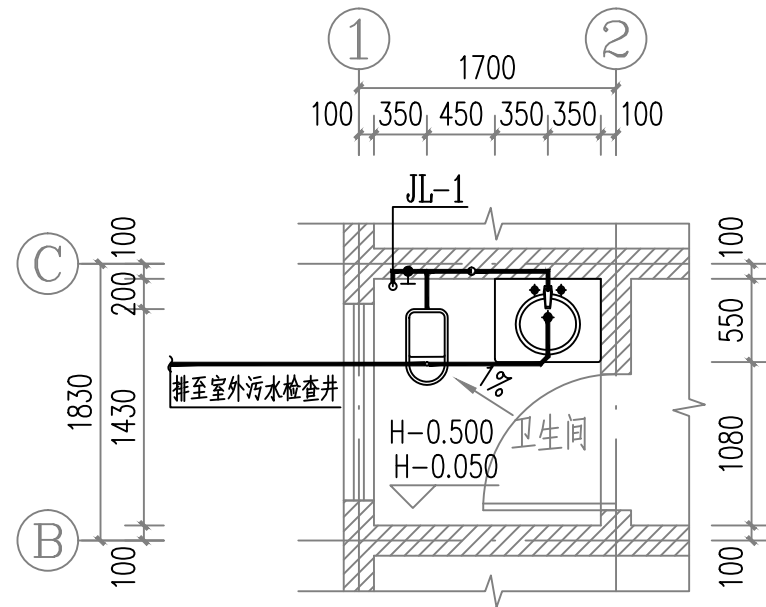


一层卫生间大样 1:50

注：便器应采用自带水封的便器，且水封深度不小于50mm。



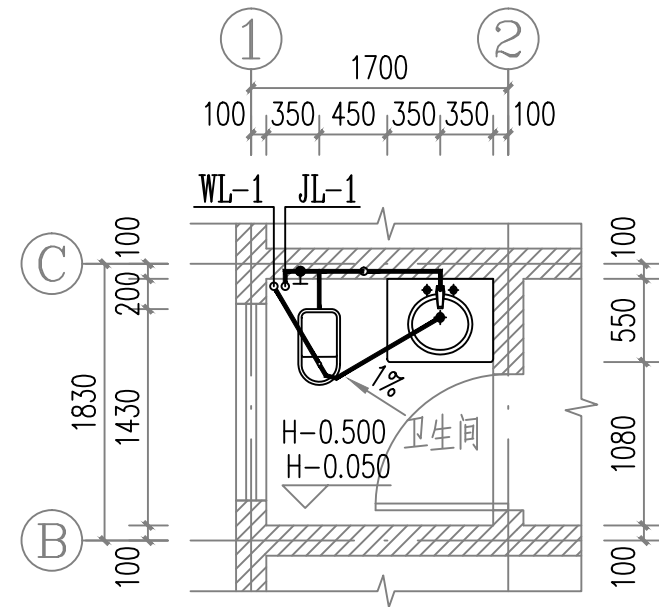


二层卫生间大样 1:50

注：便器应采用自带水封的便器，且水封深度不小于50mm。

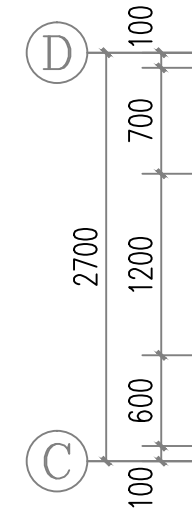

厨房大样 1:50

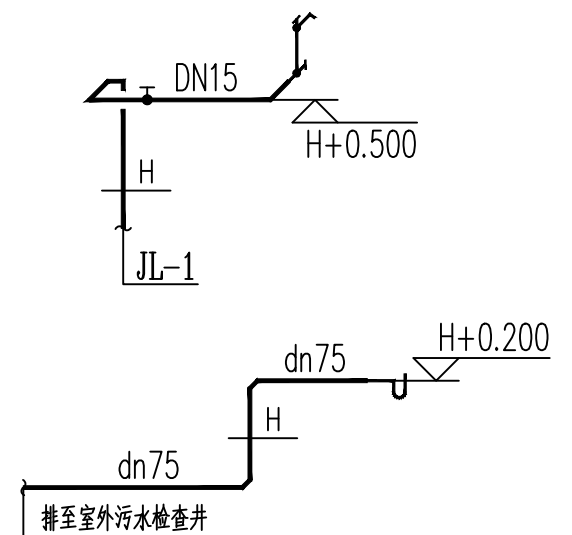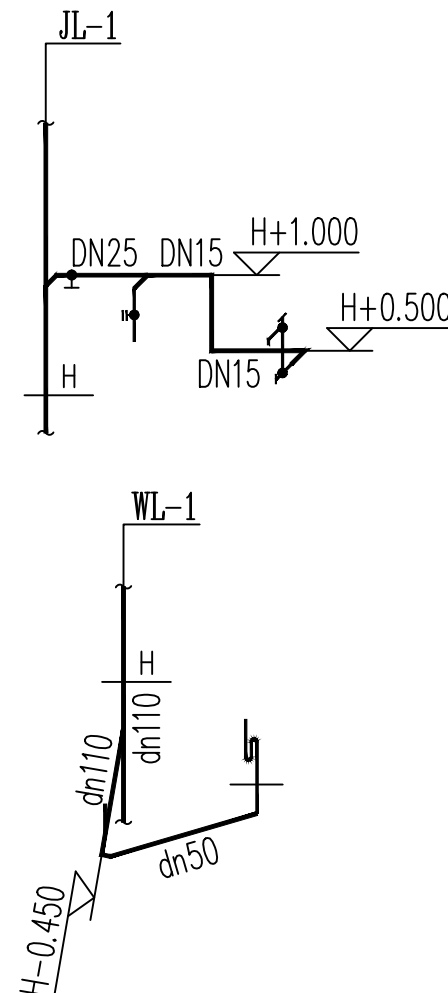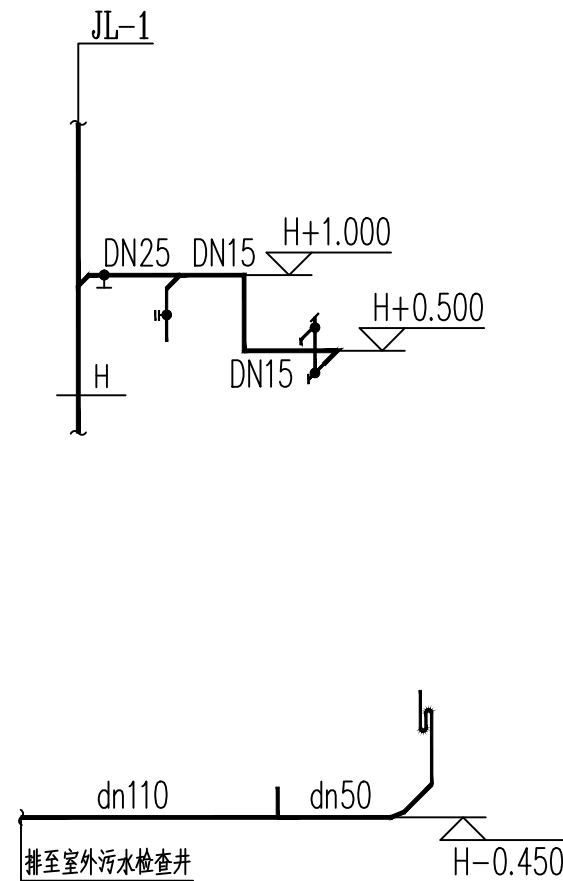

<div><div>天力建设</div></div> <div>广西天力建设工程有限公司</div>						
审 定	张建成		阳朔县白沙水库标准化 创建工程			施 工 阶 段
审 查	张建成		厨 房 、 卫 生 间 大 样 图			水 工 部 分
校 核	张建成					
设 计	张建成					
制 图	张建成					
描 图	CAD		比 例	1 : 50	日 期	2025年08月
设计证号	A145005138		图 号	SS-06		