

建设单位：藤县县城环境卫生管理站
项目名称：藤县富吉生活垃圾卫生填埋场覆膜项目（二期）

藤县富吉生活垃圾卫生填埋场覆膜项目（二期） 施工图

 正宇设计有限公司
ZHENGYU DESIGN

建设工程设计专用章
工程设计资质证书：A352012684
正宇设计有限公司
建筑行业乙级
建筑行业（农业综合开发生态工程）专业乙级
电力行业（风力发电、送电工程、新能源发电、变电工程）专业
化工石油医药（石油及化工产品储运、化工矿山、炼油工程、化工工程）专业乙级
2025年05月编制
有效期至：2026年09月23日

藤县富吉生活垃圾卫生填埋场覆膜项目（二期）

职 责 DUTY	姓 名 NAME	签 署 SIGNATURE
项目负责人 MANAGER	徐 进	徐进
审 定 APPROVAL	袁李方	袁李方
审 核 CHECK	安 宏	安宏
专业负责人 ARCH.CHIEF	黄 娟	黄娟
校 对 PROOF	刘少华	刘少华
设 计 DESIGN	甘 铭	甘铭
制 图 DRAWING	甘 铭	甘铭



正宇设计有限公司
ZHENGYU DESIGN

建设工程设计资质证书：A352012684
建筑行业乙级 市政行业乙级 农林行业（农业综合开发生态工程）专业乙级
电力行业（风力发电、送电工程、新能源发电、变电工程）专业
化工石油医药（石油及化工产品储运、化工矿山、炼油工程、化工工程）专业乙级
农林行业（农业综合开发生态工程）专业乙级
2025年05月编制
资质证书编号：A352012684 有效期至：2026年09月23日



正宇设计有限公司
ZHENGYU DESIGN

工程设计资质证书: A352012684
建筑行业乙级 市政行业乙级
农林行业(农业综合开发生态工程)专业乙级
电力行业(风力发电、送电工程、新能源发电、变电工程)专业
化工石油医药(石油及化工产品储运、化工矿山、炼油工程、
化工工程)专业乙级

05		
04		
03		
02		
01		

版次 REV.	日期 DATE	摘要 DESCRIPTION
------------	------------	-------------------

职责 DUTY	姓名 NAME	签署 SIGNATURE
------------	------------	-----------------

项目负责人 MANAGER	徐进	徐进
------------------	----	----

审定 APPROVAL	袁李方	袁李方
----------------	-----	-----

审核 CHECK	安宏	安宏
-------------	----	----

专业负责人 ARCH. CHIEF	黄娟	黄娟
----------------------	----	----

校对 PROOF	刘少华	刘少华
-------------	-----	-----

设计 DESIGN	甘铭	甘铭
--------------	----	----

制图 DRAWING	甘铭	甘铭
---------------	----	----

建设单位 C.C		
----------	--	--

藤县县城环境卫生管理站		
-------------	--	--

项目名称 PROJECT		
--------------	--	--

藤县富吉生活垃圾卫生填埋场覆膜项目 (二期)		
---------------------------	--	--

图名 TITLE		
----------	--	--

覆膜区域平面图、覆膜结构图		
---------------	--	--

工程编号 PROJ. NO.		
-------------------	--	--

阶段 STATUS	施工图 REV.	01
--------------	-------------	----

图别 D.S.	施工图 DATE	2025.05
------------	-------------	---------

图号 DWG. NO.	01	
----------------	----	--




设计日期至: 2025年05月29日		
--------------------	--	--

设计日期至: 2025年05月29日		
--------------------	--	--

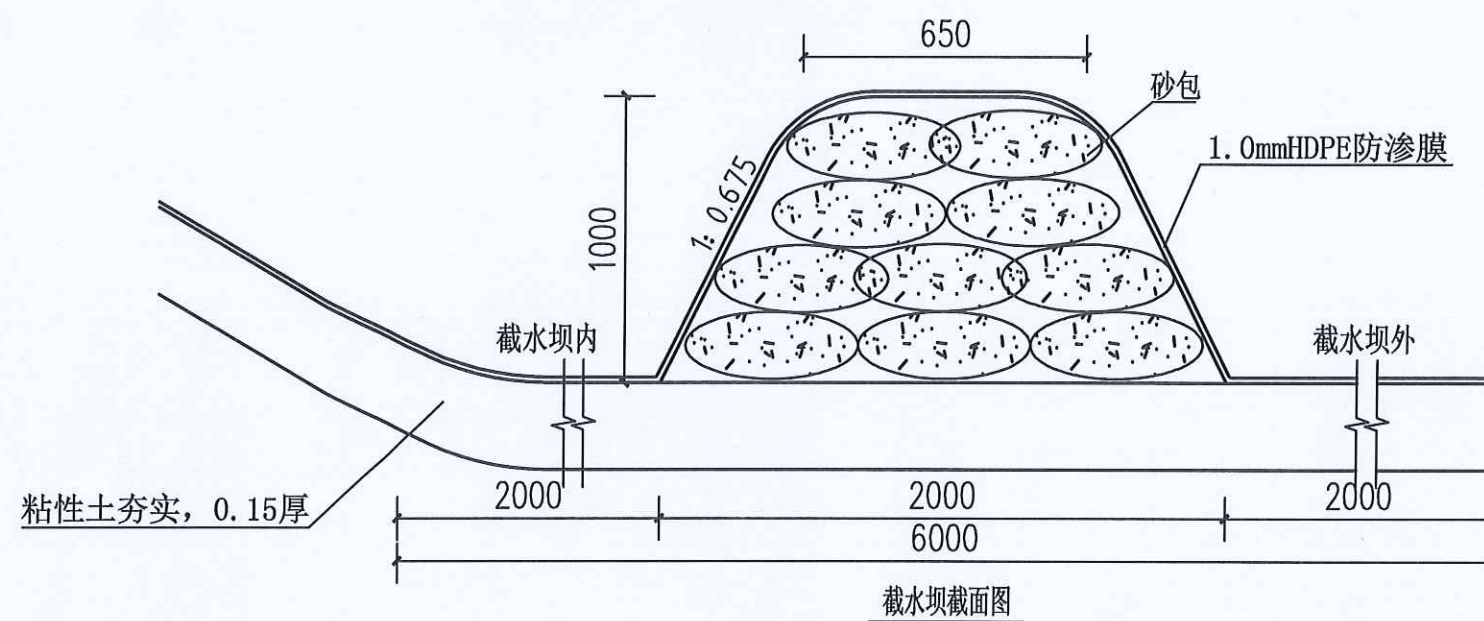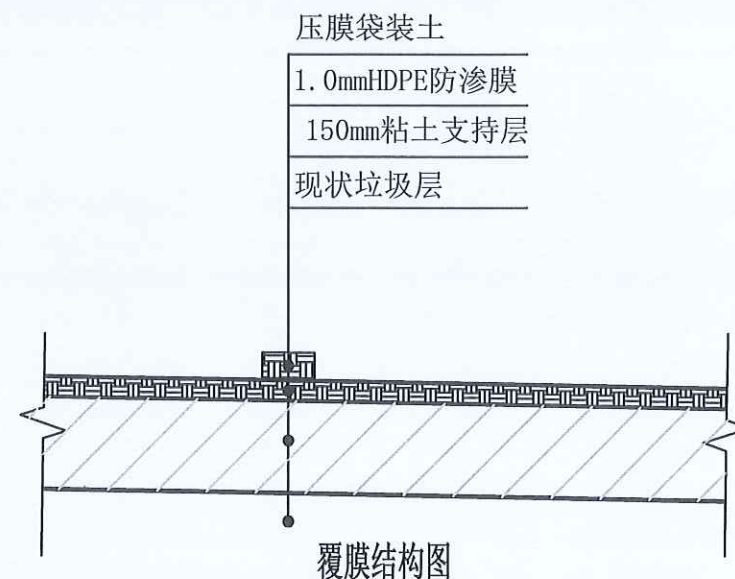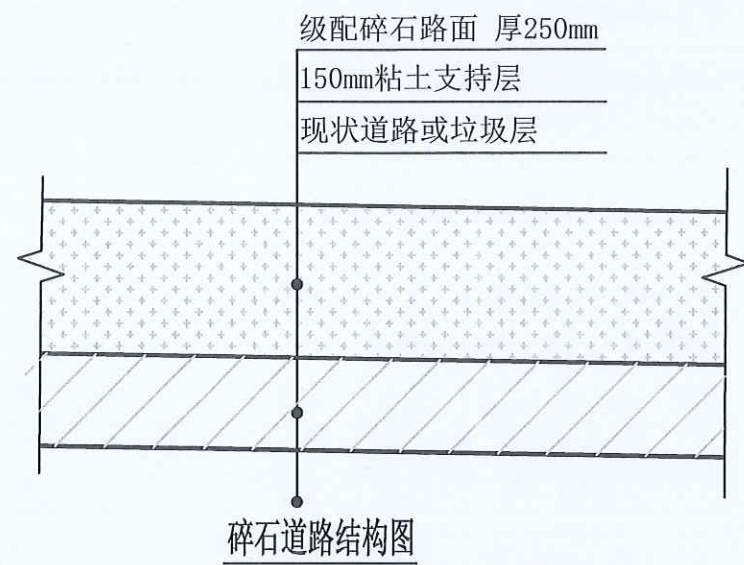

- 说明:
- 1、采用1.0mmHDPE防渗膜覆膜, 总面积16405m²。
 - 2、覆膜依据规范《垃圾填埋场用高密度聚乙烯土工膜》CJ/T 234-2006。
 - 3、压膜袋装土每7m²均匀布一个, 压膜袋25kg长640±10mm, 宽500±5mm, 采用粘性土。
 - 4、覆膜施工前需先对垃圾堆体整形, 利用粘土层调整排水方向, 引接自然排水至集水口。
 - 5、粘土底层应分层夯实, 密实度要求在90%以上。



正宇设计有限公司
ZHENGYU DESIGN

工程设计资质证书: A352012684
建筑行业乙级 市政行业乙级
农林行业(农业综合开发生态工程)专业乙级
电力行业(风力发电、送电工程、新能源发电、变电工程)专业
化工石油医药(石油及化工产品储运、化工矿山、炼油工程、
化工工程)专业乙级

05		
04		
03		
02		
01		
版次 REV.	日期 DATE	摘要 DESCRIPTION
职责 DUTY	姓名 NAME	签署 SIGNATURE
项目负责人 MANAGER	徐进	徐进
审定 APPROVAL	袁李方	袁李方
审核 CHECK	安宏	安宏
专业负责人 ARCH.CHIEF	黄娟	黄娟
校对 PROOF	刘少华	刘少华
设计 DESIGN	甘铭	甘铭
制图 DRAWING	甘铭	甘铭

建设单位 C.C
藤县县城环境卫生管理站
项目名称 PROJECT
藤县富吉生活垃圾卫生填埋场覆膜项目
(二期)

图名 TITLE

碎石道路结构图、覆膜结构图
截水坝截面图

工程编号 PROJ.NO.	阶段 STATUS	施工图 REV.	版次 REV.	日期 DATE
01	设计图	01	01	2023.05
02	施工图	02	02	2023.05
03	施工图	03	03	2023.05
04	施工图	04	04	2023.05
100	施工图	100	100	2023.05