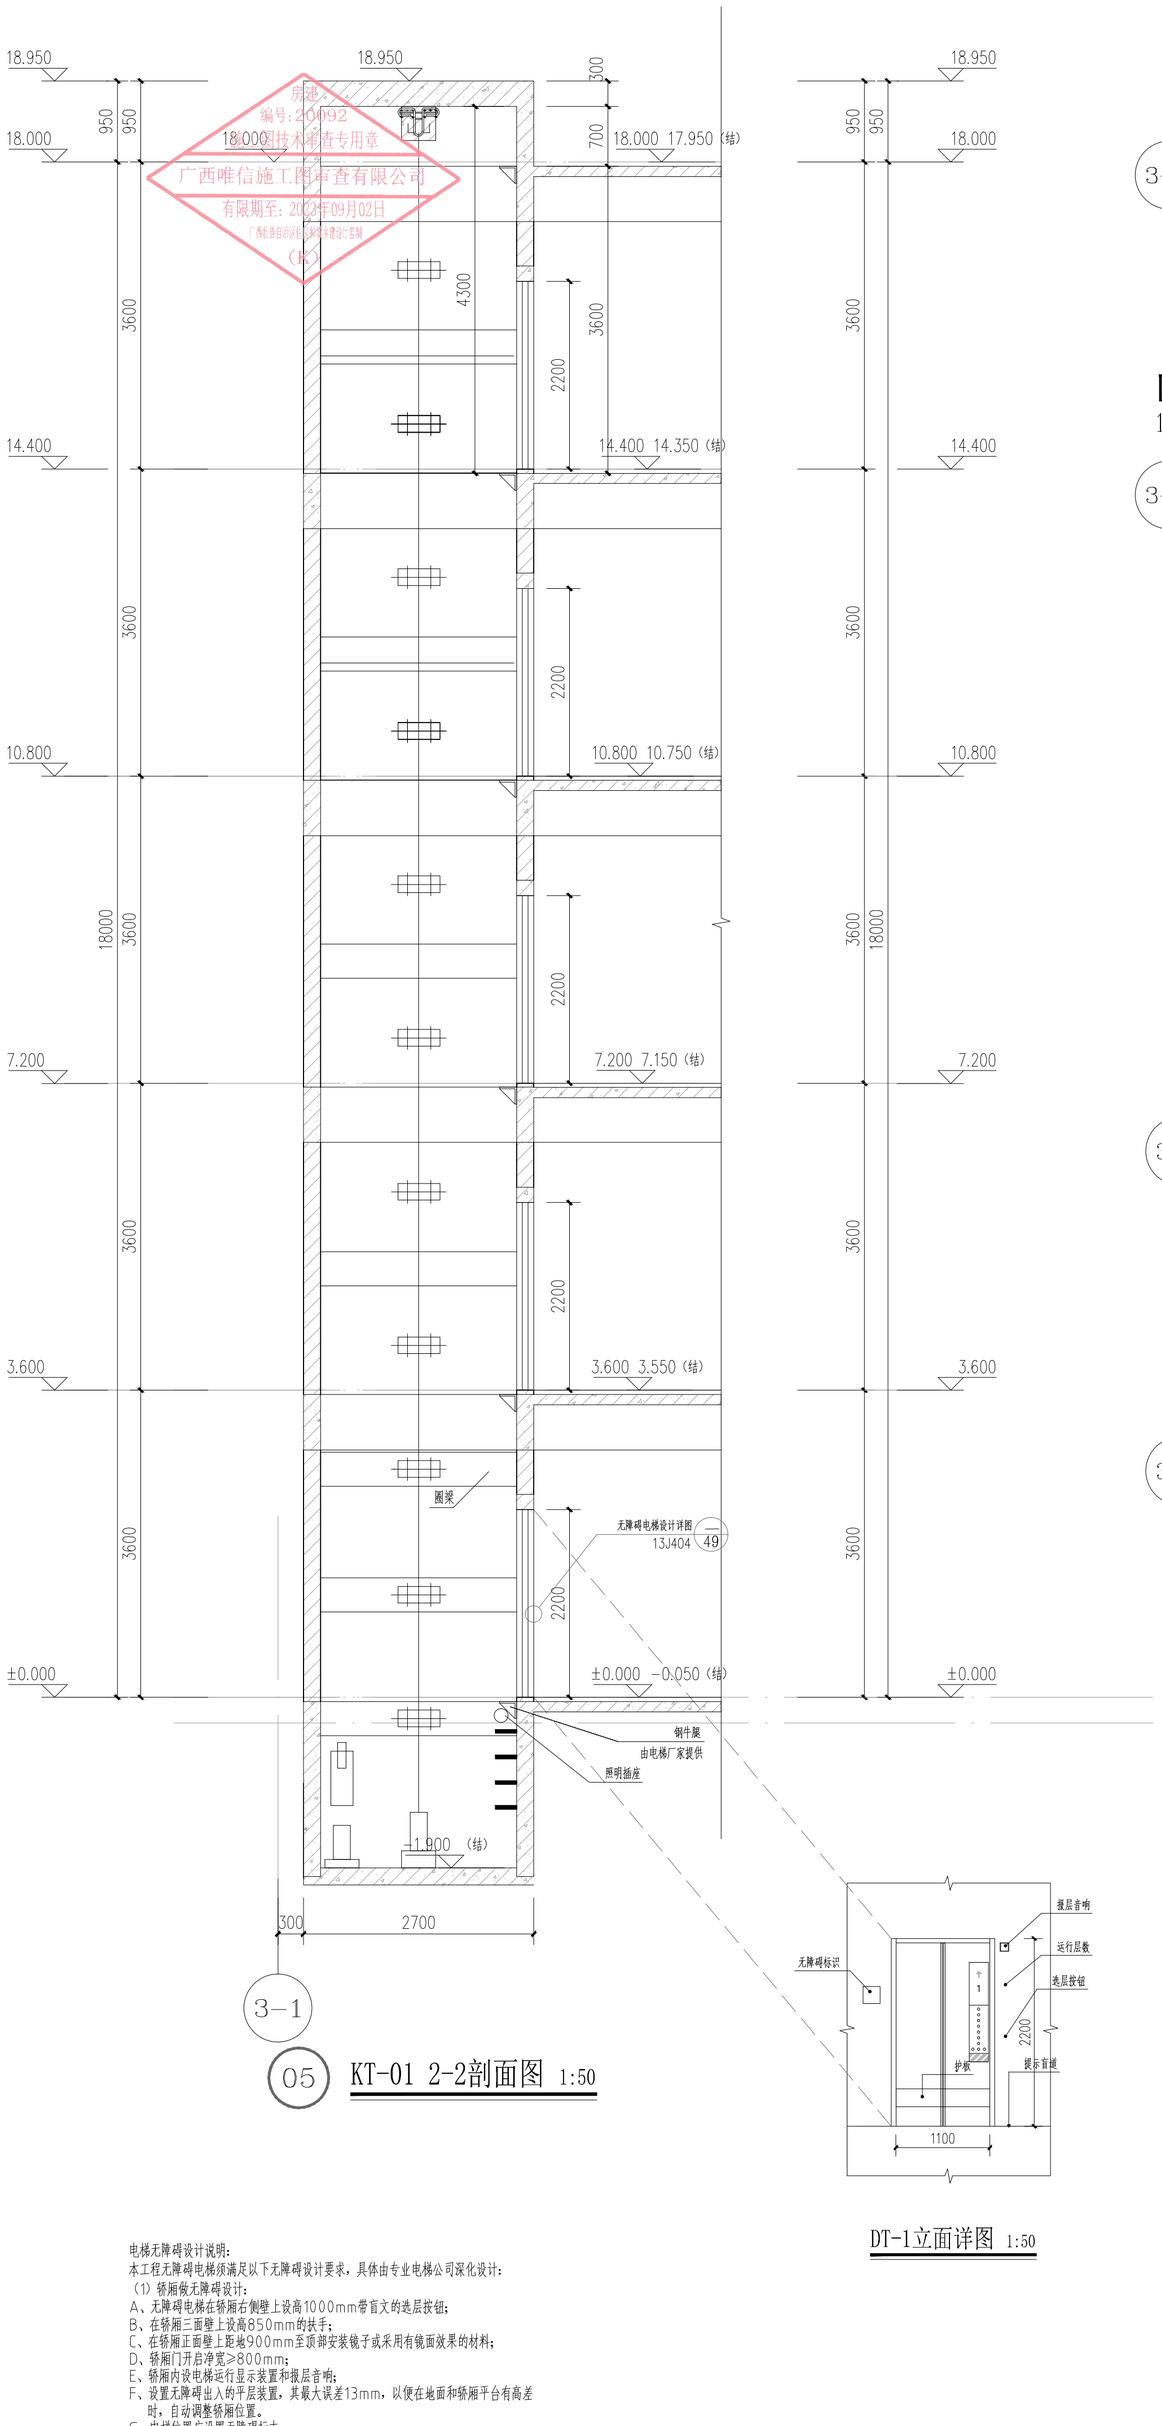

05 KT-01 2-2剖面图 1:50

DT-1立面详图 1:50

电梯无障碍设计说明:
本工程无障碍电梯须满足以下无障碍设计要求，具体由专业电梯公司深化设计:
(1) 轿厢做无障碍设计:
A、无障碍电梯在轿厢右侧壁上设高1000mm带盲文的选层按钮;
B、在轿厢三面壁上设高850mm的扶手;
C、在轿厢正面壁上距地900mm至顶部安装镜子或采用有镜面效果的材料;
D、轿厢门开启净宽≥800mm;
E、轿厢内设电梯运行显示装置和报层音响;
F、设置无障碍出入的平层装置，其最大误差13mm，以便在地面和轿厢平台有高差时，自动调整轿厢位置。
G、电梯位置应设置无障碍标志。

(2) 候梯厅做无障碍设计:
A、电梯口应设置提示盲道，盲道位置参13ZJ301-43-1，盲道尺寸详二次装修。
B、呼叫按钮高度为0.9m 1.10m;
C、显示电梯运行方向及层数的标识规格不应小于50X50mm，并应有清晰的电梯抵达音响。
D、每层电梯口应安装楼层标志。

(3) 电梯主要参数:
A、速度: 1.5 (m/s)
B、载重量: 1000kg
C、核载人数: 13人

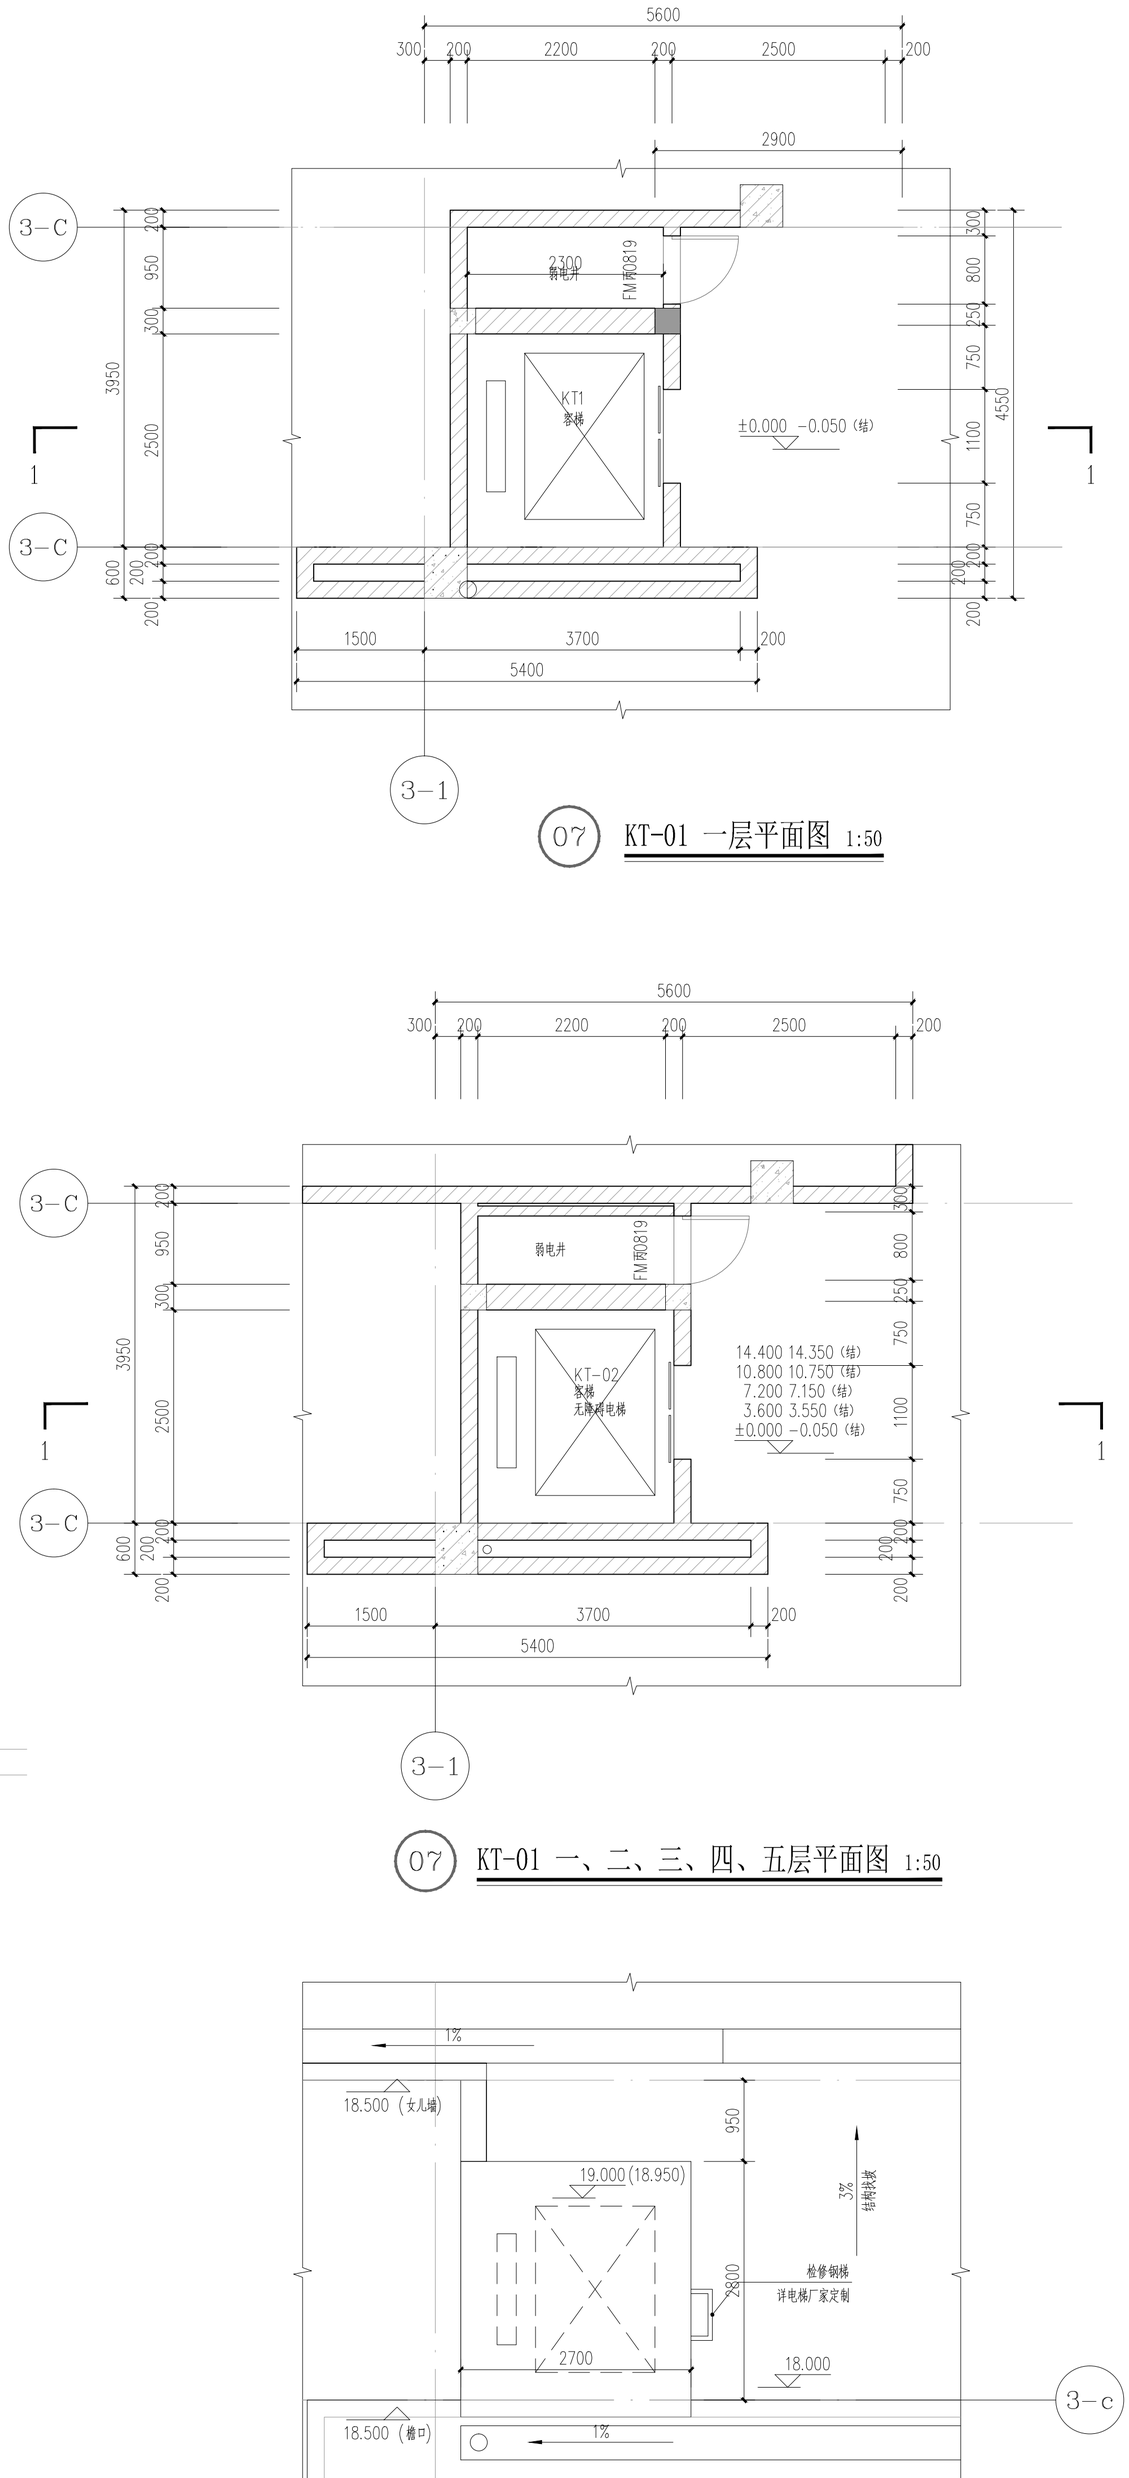

07 KT-01 一层平面图 1:50

07 KT-01 一、二、三、四、五层平面图 1:50

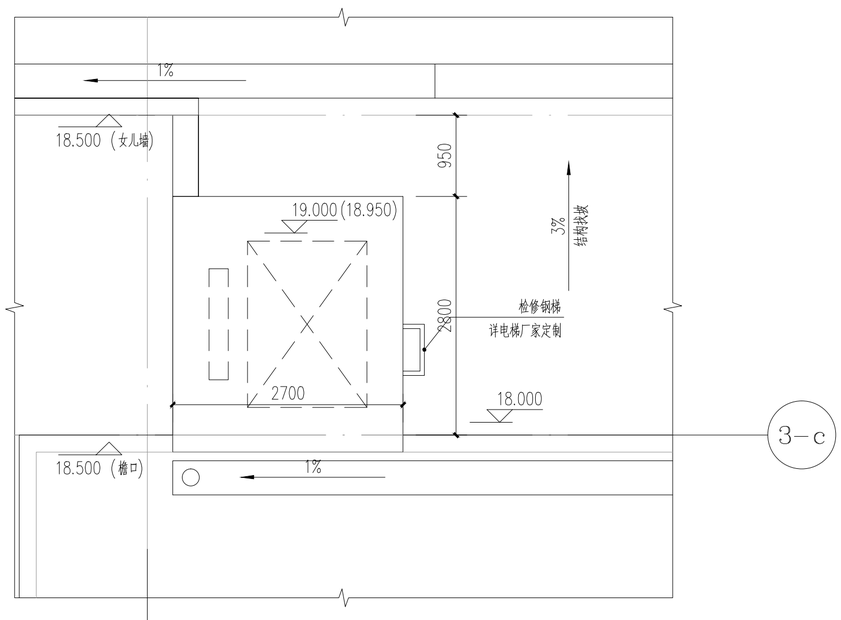

07 KT-01 屋面层平面图 1:50

说明示意栏 EXPLANATION
本图需经施工图审查合格后方可交付施工使用。

广东省城乡规划设计研究院有限责任公司
GUANG DONG URBAN & RURAL PLANNING AND DESIGN INSTITUTE CO.LTD
资质证书编号: A244003022
QUALIFICATION CERTIFICATE NO.:A244003022

版权所有，未经授权，不得复制。
COPYRIGHT MAY NOT BE COPIED

注册师章 (建筑、结构) SEAL OF A/E OF RECORD

中华人民共和国一级注册建筑师
姓 名: 黄 欣
注册号: 4400302-017
有效期: 至2024年5月

工程设计出图专用章 SEAL OF DRAWING

广东省建设工程勘察设计出图专用章
单位名称: 广东省城乡规划设计研究院有限责任公司
业务范围: 建筑行业(建筑工程)甲级
市政行业(道路工程)甲级
市政行业(桥梁工程)甲级
资质证书号: A244003022
有效期至: 2027年01月07日

建设单位 CLIENT	桂平市教育局
工程名称 PROJECT	桂平大藤峡实验小学 A-4、A-5 教学楼设计
子项名称 SUBKEY	
业务号 JOB NO.	2023-JZ-029-1
施工图审查批准号 REVIEW NO.	
图纸名称 DRAWING TITLE	楼电梯大样七
图 别 DISCIPLINE	建筑
图 号 DRAWing NO.	J-LT-7
设计阶段 PHASE	施工图
比 例 SCALE	1:50
日 期 DATE	2023.5
版 次 REVISION	1
专业审定 APPROVED BY	黄欣
专业审核 EXAMINED BY	王蕾
项目负责 PRJ.DIRECTOR	黄欣 何龙
专业负责 CHIEF. ENG.	何龙 潘建华
校 对 CHECK BY	范海波 何龙
设 计 DESIGN BY	潘建华
制 图 DRAWN BY	潘建华
方案设计 CONCEPT	区文谦 潘建华

会签栏 COUNTERSIGN

建 筑 ARCH.		结 构 STRU.	
给排水 PLUM.		电 气 ELEC.	
通 风 MECH.			