房建
编号:20092
施工图技术审查专用章
广西唯信施工图审查有限公司
有限期至:2023年09月02日
(K)

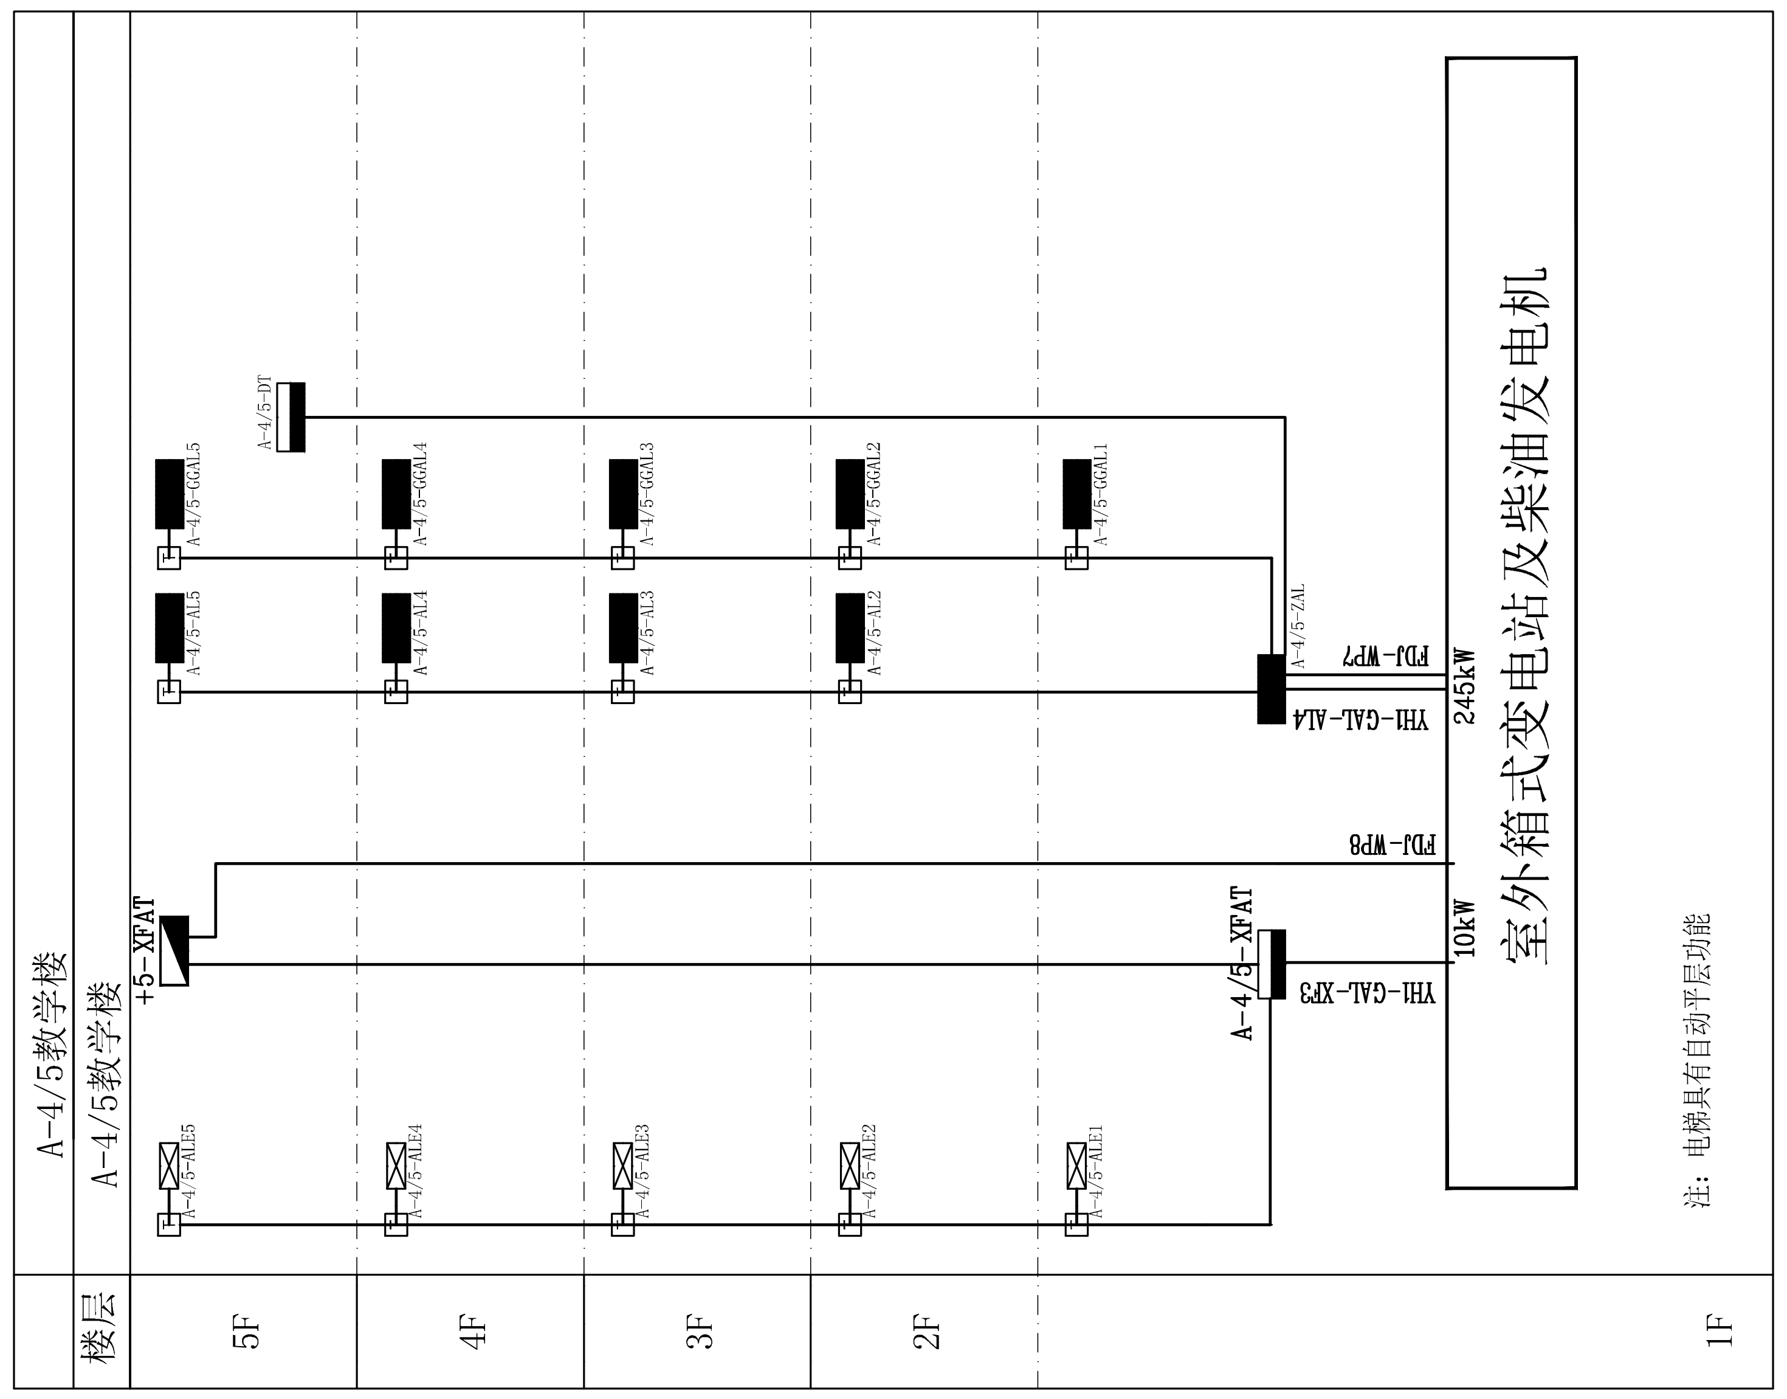
A-4/5教学楼
A-4/5教学楼
楼层
5F
4F
3F
2F
1F
室外箱式变电站及柴油发电机
245kW
10kW
YHI-GAL-ALA
PDJ-WP7
YHI-GAL-XP3
PDJ-WP8
A-4/5-XFAT
+5-XFAT
注：电梯具有自动平层功能

配电竖向干线系统图

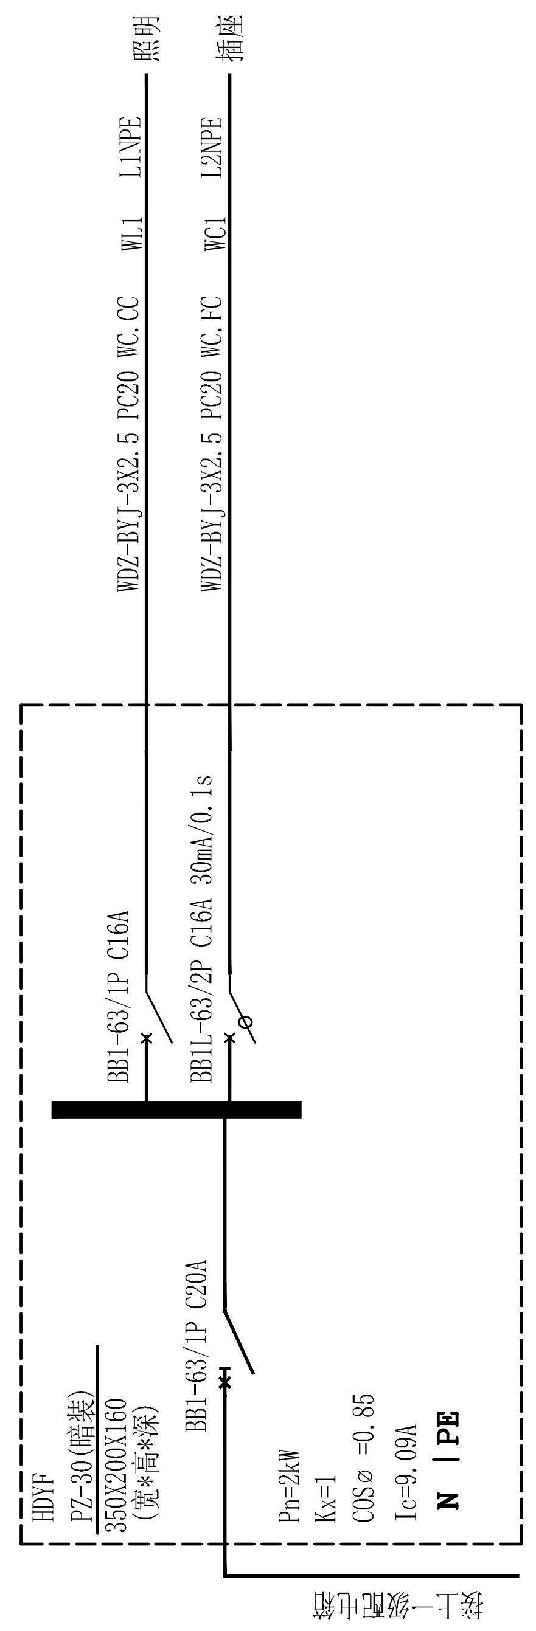
照明
插座
BB1-63/1P C16A
BB1L-63/2P C16A 30mA/0.1s
BB1-63/1P C20A
Pe=2kW
Kx=1
COSφ =0.85
Ic=9.09A
接上一级配电箱

2kW 活动房配电箱系统图

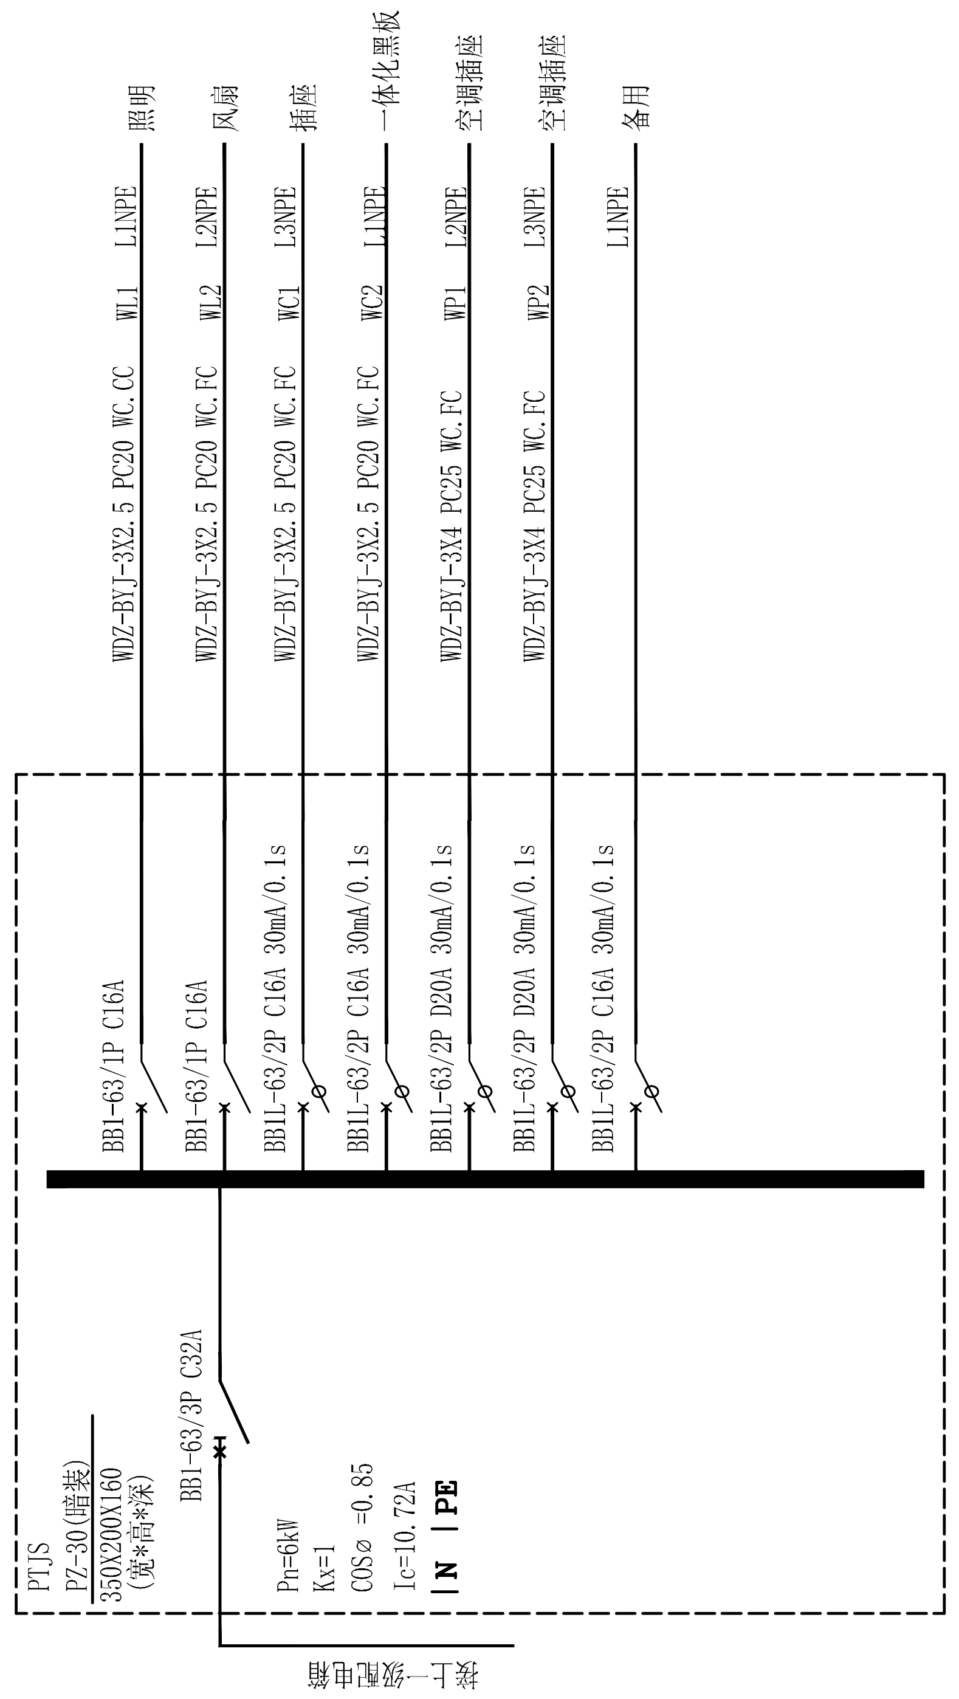
照明
风扇
插座
一体化黑板
空调插座
空调插座
备用
BB1-63/3P C32A
Pe=6kW
Kx=1
COSφ =0.85
Ic=10.72A
接上一级配电箱

6kW 普通教室配电箱系统图

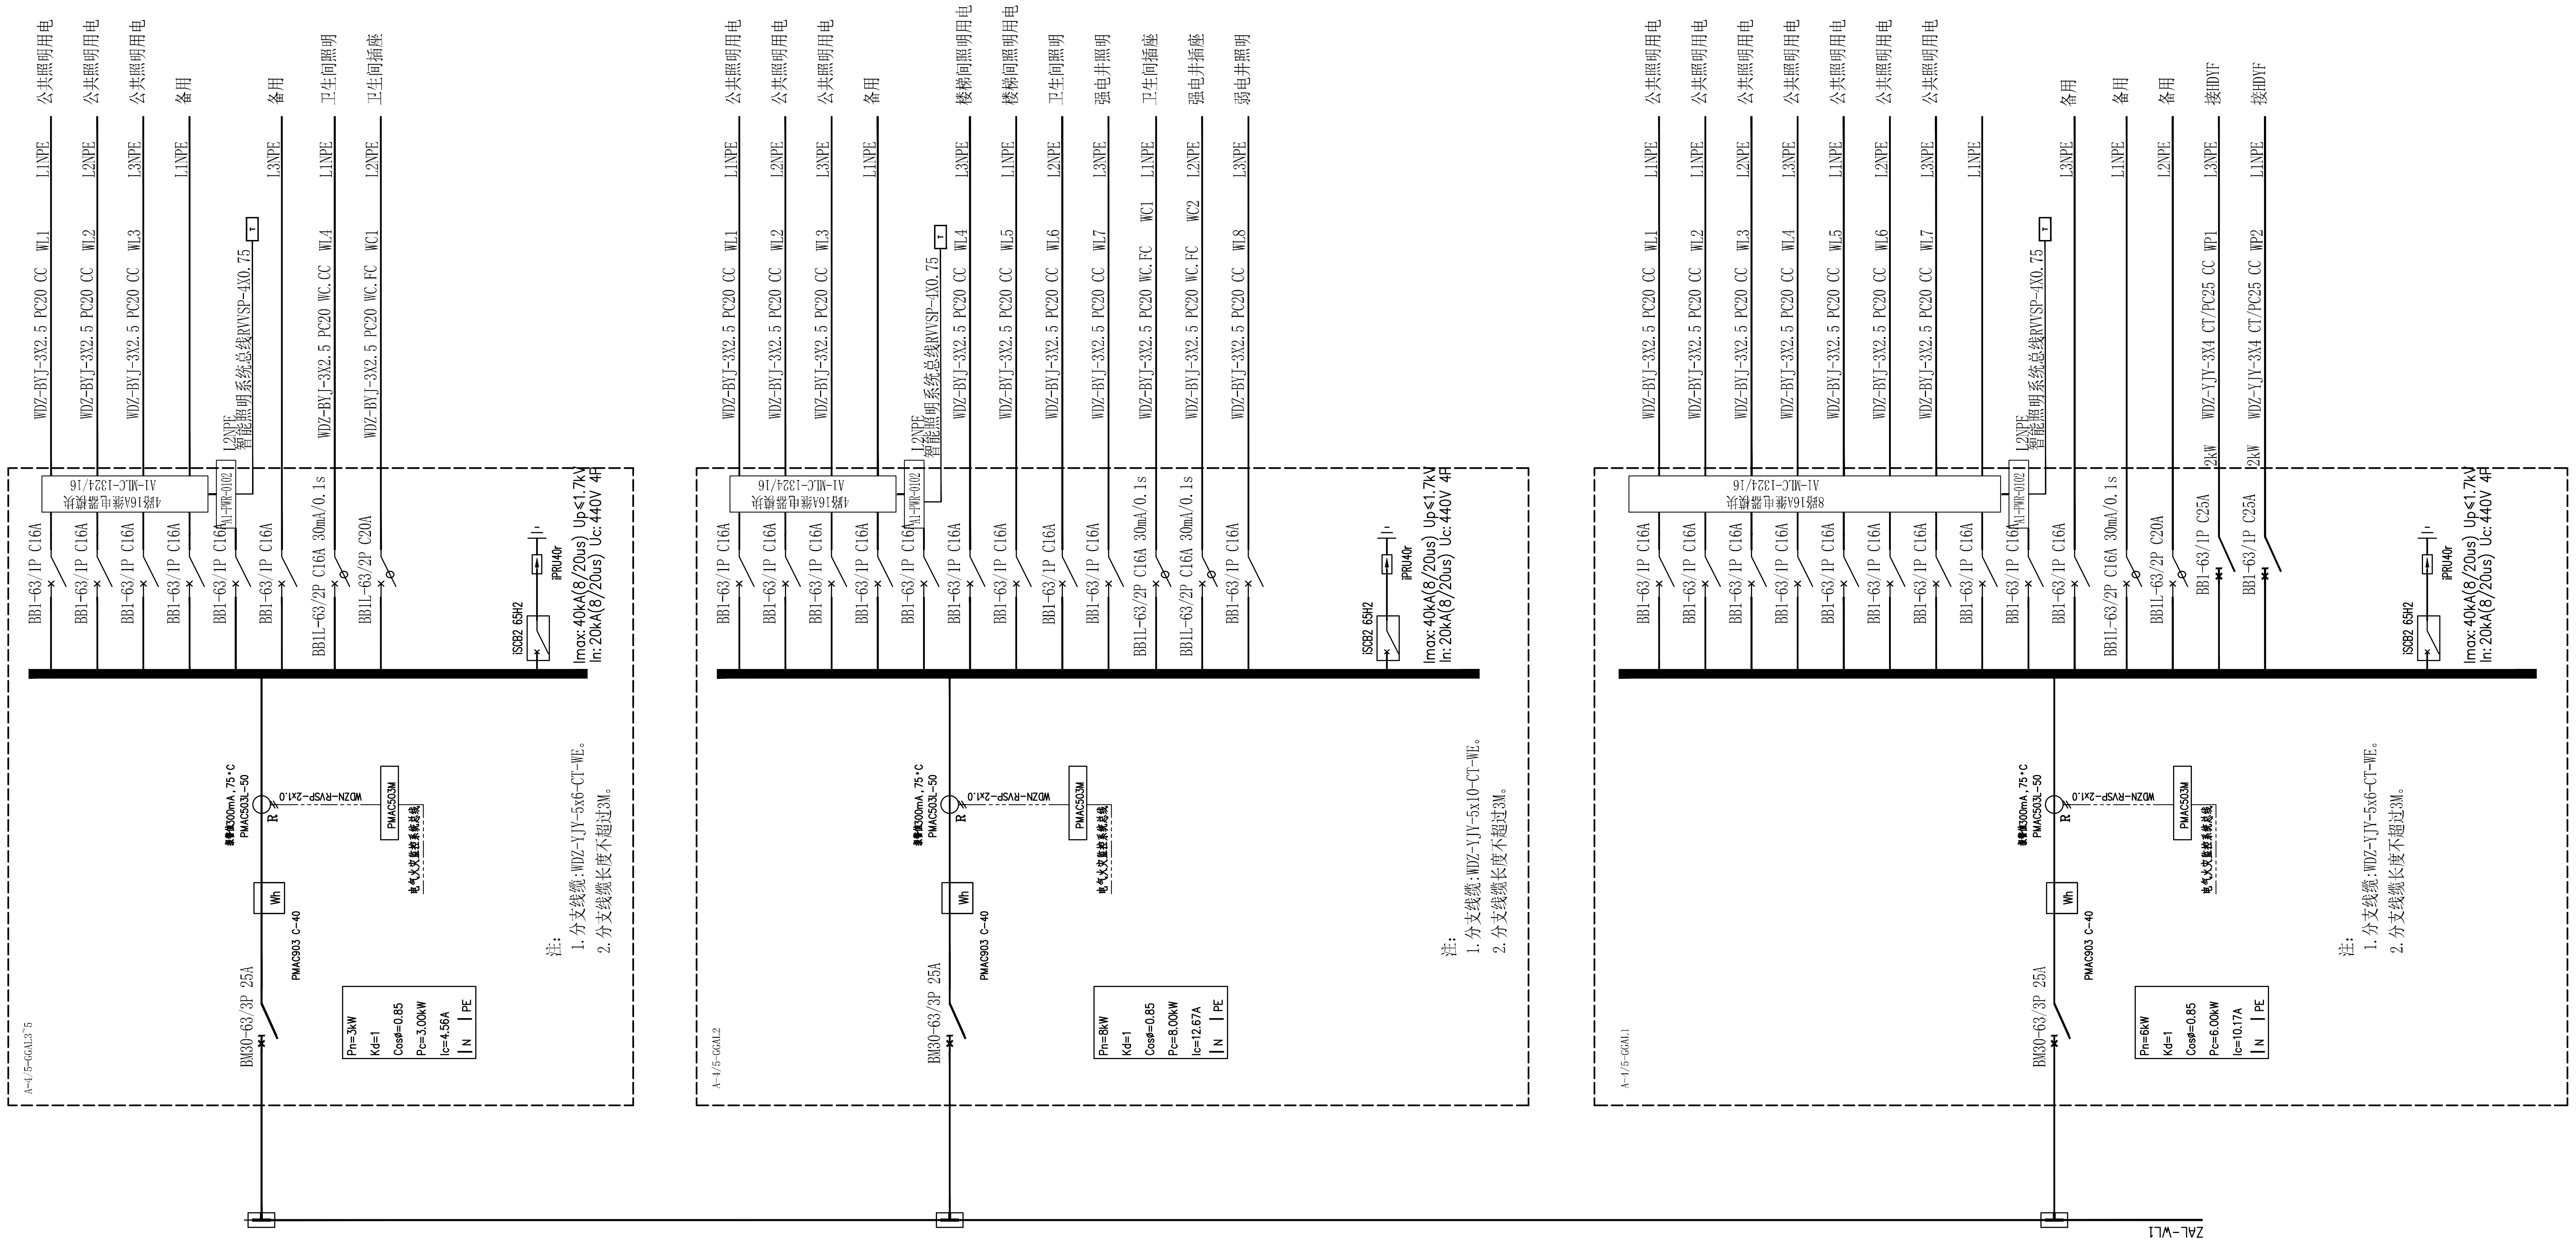
公共照明用电
备用
卫生间照明
卫生间插座
楼梯间照明用电
弱电井照明
弱电井插座
接IDF
BM30-63/3P 25A
PMAC503 C-40
Wh
ZAL-WL1
A-4/5-GCAL3
A-4/5-GCAL2
A-4/5-GCAL1
注：
1. 分支线缆:WDZ-YJY-5x6-CT-WE。
2. 分支线缆长度不超过3M。
注：
1. 分支线缆:WDZ-YJY-5x10-CT-WE。
2. 分支线缆长度不超过3M。
注：
1. 分支线缆:WDZ-YJY-5x6-CT-WE。
2. 分支线缆长度不超过3M。

说明示意栏 EXPLANATION
本图需经施工图审查合格后方可交付施工使用。

广东省城乡规划设计研究院
有限责任公司
GUANG DONG URBAN & RURAL PLANNING
AND DESIGN INSTITUTE CO.LTD
资质证书编号：A244003022
QUALIFICATION CERTIFICATE NO.:A244003022

版权所有, 未经授权, 不得复制。
COPYRIGHT MAY NOT BE COPIED

注册师章（建筑、结构）SEAL OF A/E OF RECORD

广东省建设工程勘察设计出图专用章
单位名称：广东省城乡规划设计研究院有限责任公司
业务范围：建筑行业(建筑工程)甲级
市政行业(道路工程)甲级
风景园林工程设计专项甲级
资质证书编号：A244003022
有效期至：2027年01月07日

工程设计出图专用章SEAL OF DRAWING

建设单位 CLIENT	桂平市教育局		
工程名称 PROJECT	桂平大藤峡实验小学 A-4、A-5 教学楼设计		
子项名称 SUBKEY			
业务号 JOB NO.	2023-JZ-029-1		
施工图审查批准号 REVIEW NO.			
图纸名称 DRAWING TITLE	配电系统图（三）		
图　别 DISCIPLINE	电气	比　例 SCALE	1:100
图　号 DRAWing NO.	D-05	日　期 DATE	2023.5
设计阶段 PHASE	施工图	版　次 REVISION	1
专业审定 APPROVED BY	吴校军		
专业审核 EXAMINED BY	吴小虎		
项目负责 PRJ.DIRECTOR	黄欣	何龙	
专业负责 CHIEF. ENG.	孙恩泽		
校　对 CHECK BY	邓博雅		
设　计 DESIGN BY	孙恩泽		
制　图 DRAWN BY	孙恩泽		
方案设计 CONCEPT			

会签栏
COUNTERSIGN

建筑 ARCH.		结构 STRU.	
给排水 PLUM.		电气 ELEC.	
通风 MECH.			