



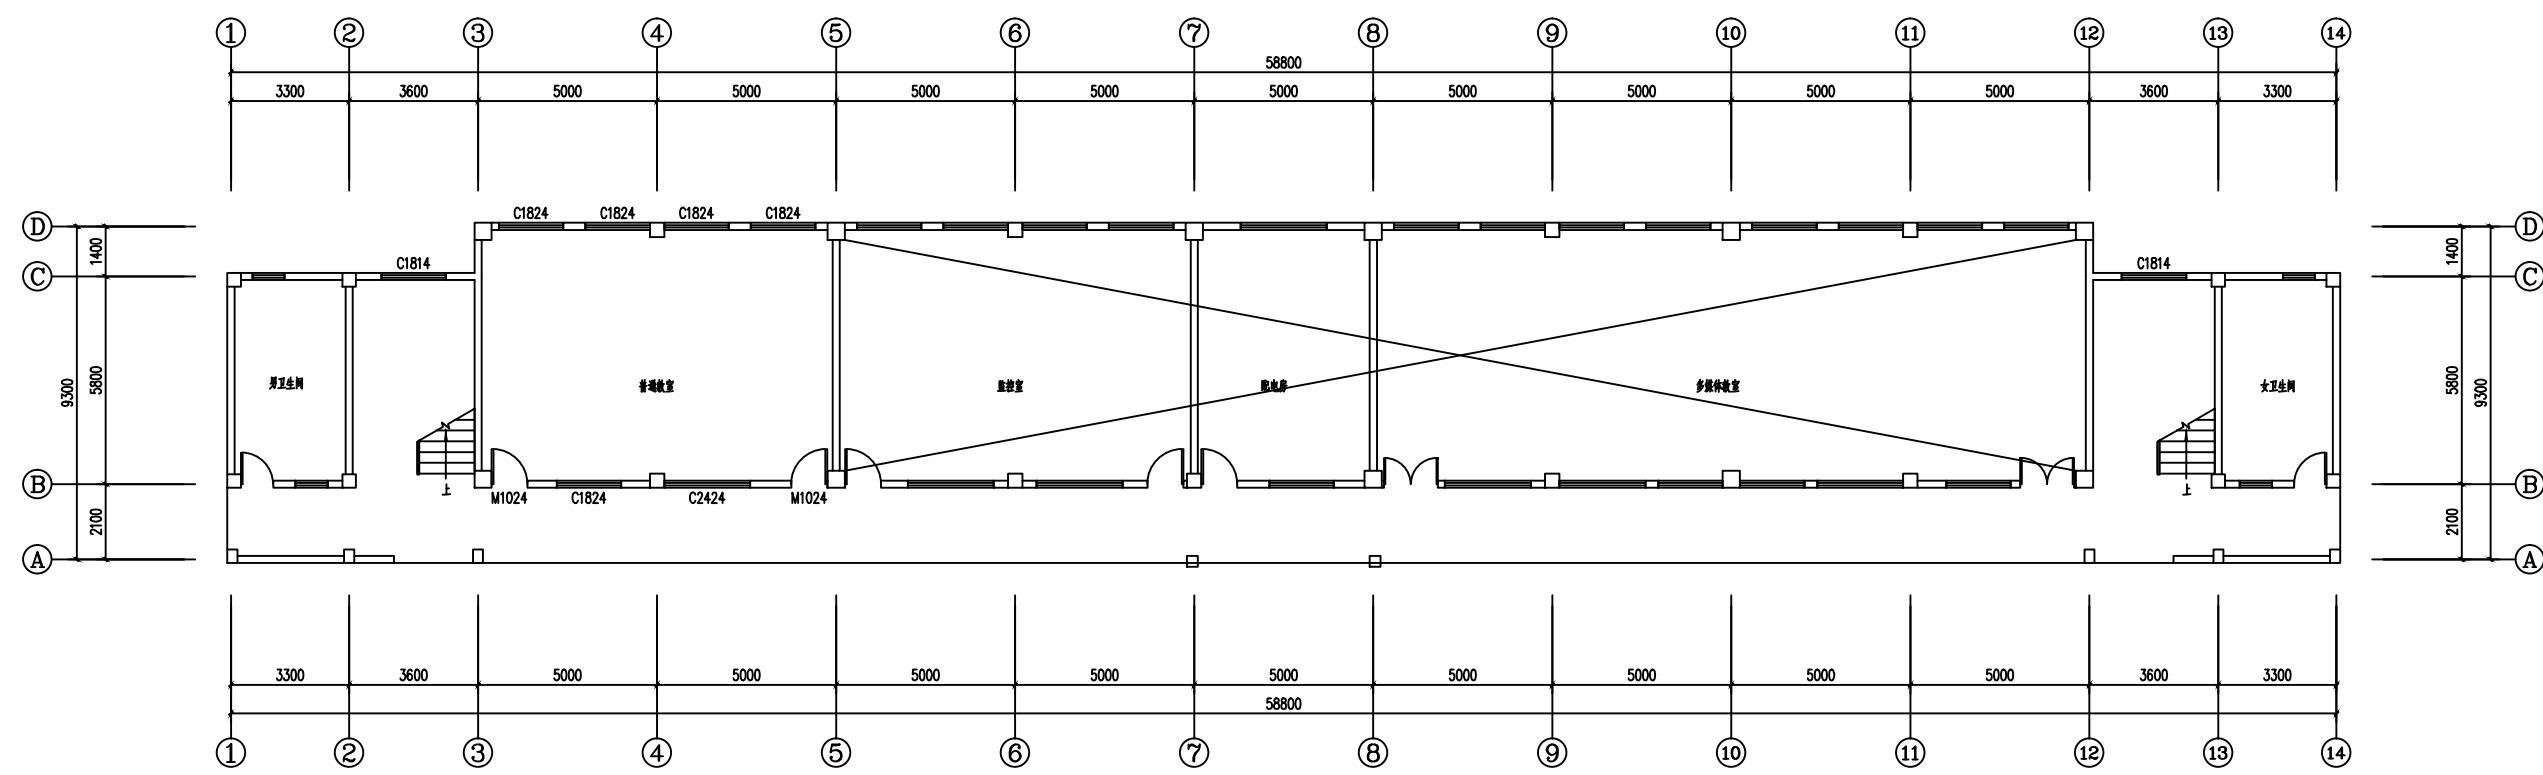

德保高中2#教学楼一层平面图 1:100
注: 层高4.2m

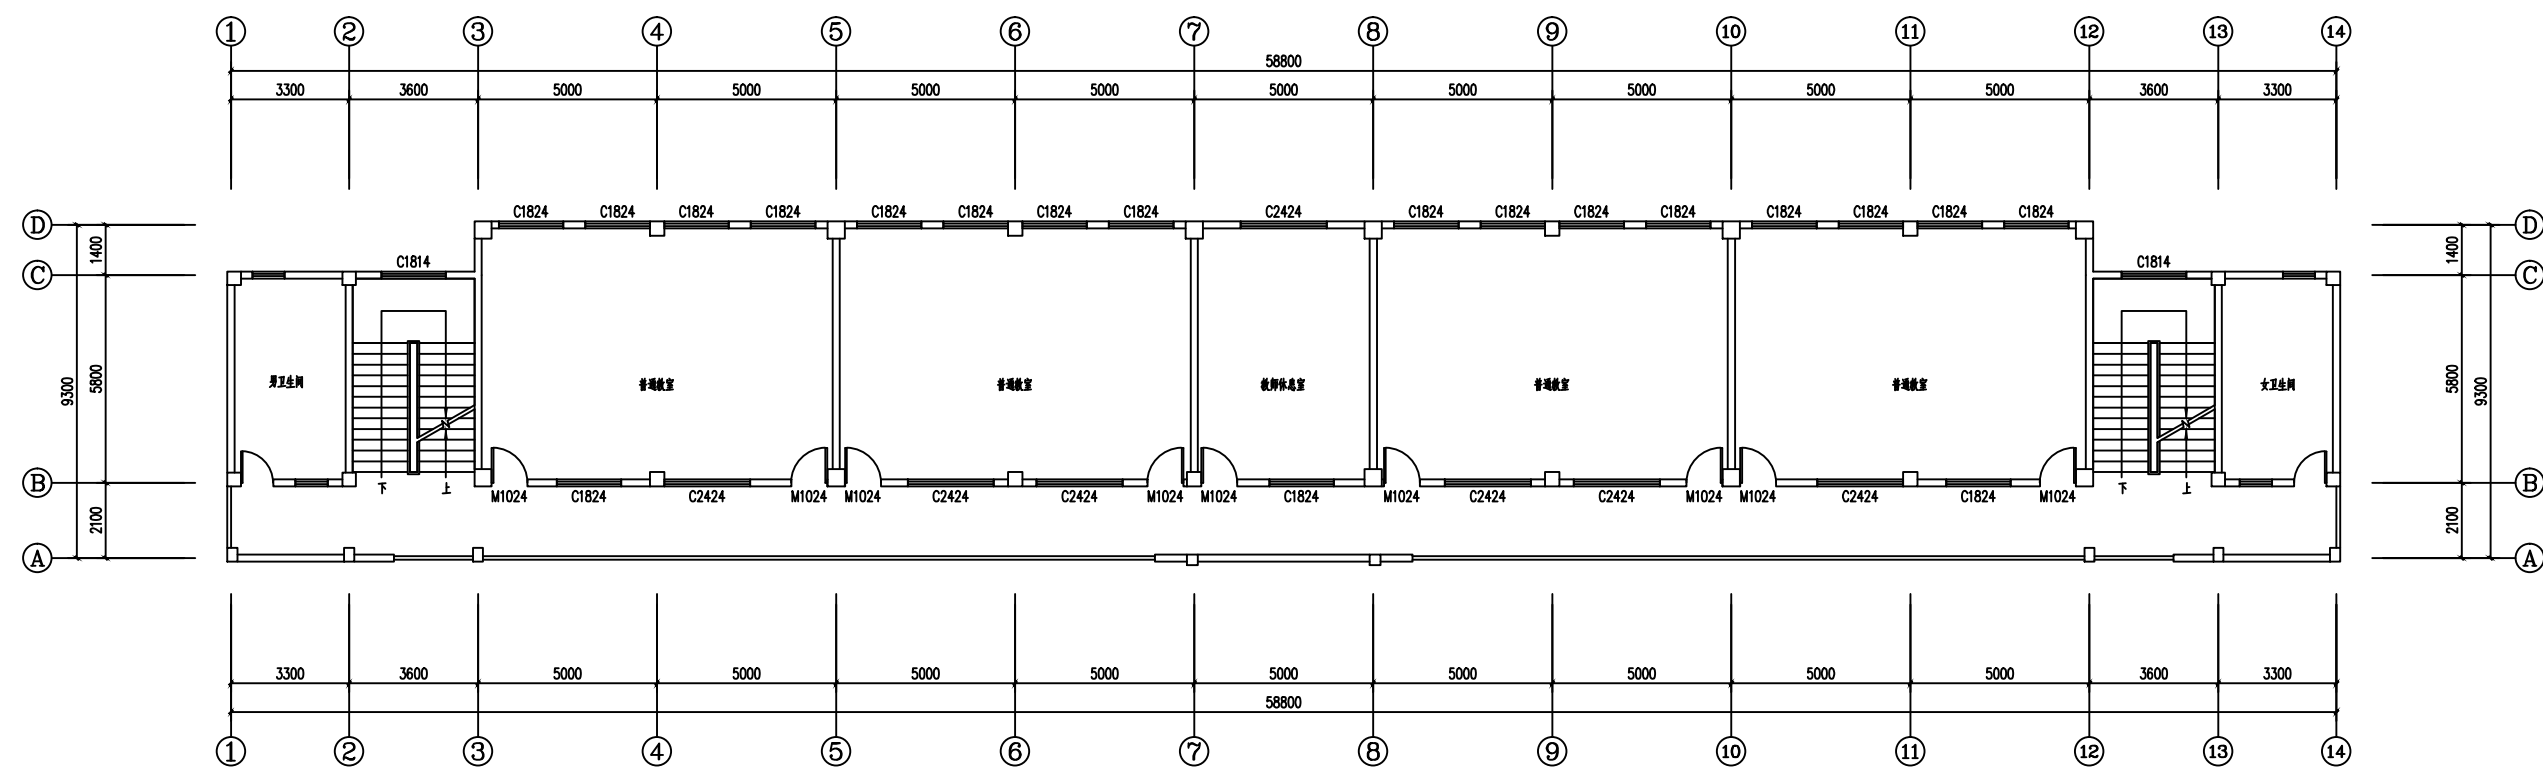

德保高中2#教学楼二层~五层平面图 1:100
注: 层高3.6m