

**2025 年大中型水库移民后期扶持基金项目**  
**——百色市右江区汪甸瑶族乡汪甸村百寨屯大中型水库移**  
**民美丽家园建设工程**

**初步设计**

广西翔鸿建设集团有限公司

二〇二五年四月



统一社会信用代码  
9145100034855379XF

# 营业执照



扫描二维码登录“国家企业信用信息公示系统”了解更多登记、备案、许可监管信息。

名称 广西翔鸿建设集团有限公司  
类型 有限责任公司(自然人投资或控股)  
法定代表人 叶鸿鹏  
经营范围 工程咨询服务;工程造价编制服务;环境影响评价服务;水利工程施工服务;地质灾害、压覆矿评估服务;节能评估服务;林业调查评估服务;工程勘察服务;工程测绘服务;工程设计服务;图审类服务;土地评估服务;工程监理服务;工程招标代理;建筑工程施工。(依法须经批准的项目,经相关部门批准后方可开展经营活动。)

注册资本 贰仟捌佰壹拾捌万圆整  
成立日期 2015年07月21日  
营业期限 长期  
住所 广西百色市右江区百城街道城东大道153号恒宁城市广场2#楼6层607-611号

登记机关

2021年03月03日





## 工程设计资质证书

企业名称：广西翔鸿建设集团有限公司

详细地址：广西百色市右江区百城街道城东大道153号恒宁城市广场2#楼6层  
607-611号

统一社会信用代码：9145100034855379XF  
(或营业执照注册号) 法定代表人：叶鸿鹏

技术负责人：庞思武 职 称：  
私营有限责任公司

注册资本：2818万元 经济性质：

证书编号：A245015903 有效期至：2023年12月31日

资质类别及等级：

工程设计公路行业公路两级  
工程设计建筑行业建筑工程两级  
\*\*\*\*\*



发证机关：广西壮族自治区住房和城乡建设厅

2021年03月22日

设计单位：广西翔鸿建设集团有限公司

设计证号：A245015903

审 定：庞思武 庞思武

项目负责：庞思武 庞思武

校 核：潘明义 潘明义

编 写：韦香毅 韦香毅

# 工程设计总说明

## 一、项目概况

百寨水库移民屯位于右江区汪甸瑶族乡境内，距离百色市区 52 公里。该屯由于百色水利枢纽建设需要搬迁到现居住地。全屯为 52 户共 244 人，均为百色水利枢纽搬迁移民，后期扶持受益 52 户 244 人。百寨屯屯内住房条件、道路通行得到大力改善，供电供水建设完善，效果明显，深受百姓拥护。当地充分利用丘陵，大力发展种植业。多年来对该移民屯的扶持成效显著，屯内外基础设施建设大体完成，近年来，随着水库移民后期扶持逐步进行，已获得了一定的成绩。

屯内房屋整齐美观，但，人居环境等还存在一些有待解决的问题，如，篮球场村委周边水沟无盖板，杂草丛生等情况，基础设施破损待维修、生活环境需要提升等，一些待解决的问题。随着乡村振兴战略的实施与不断深入、从封闭走向开放，从建设走向运营，从点到线的整合，从共性走向特性的等成为乡村振兴战略的新特点。建筑与景观对于乡村的带动性和个性的开发，作用越来越大。整洁漂亮的乡村往往能带来更多的关注度，吸引来更多的游客，甚至能放大当地产业的宣传，它们不但能带来生态宜居和治理有效，更能为产业兴旺与生活富裕打下坚实的基础。

## 二、经济社会发展状况

2022 年右江区生产总值（GDP）364.15 亿元，按不变价格计算，同比增长 3%。分产业看，第一产业增加值 41.88 亿元，增长 5.7%；第二产业增加值 137.31 亿元，同比增长 2.4%；第三产业增加值 184.95 亿元，增长 2.8%。三次产业占 GDP 的比重分别为 11.5%、37.7%和 50.8%。

2022 年，右江区一般公共预算支出 22.76 亿元，同比增长 7.4%。民生领域支出 20.07 亿元，增长 14.7%，占一般公共预算支出的 88.2%。2022 年，右江区全体居民

人均可支配收入 33475 元，名义增长 3.9%。按常住地分，城镇居民人均可支配收入 40678 元，名义增长 3.1%；农村居民人均可支配收入 20714 元，名义增长 7%。

根据调查统计，右江区大中型、小型等水库移民人口涉及 9 个乡镇 49 个行政村 243 个自然屯，后期扶持移民收益人口 5910 户 31504 人。2020 年度，右江区大中型水库移民人均可支配收入 15522 元。

## 三、项目建设的必要性

经调查了解，实施国家大中型水库移民后期扶持政策以来，移民收入逐年提高，移民生产生活有了较大提高，基础设施有较大改善，但离乡村振兴战略、城镇化发展所要求的还有一定差距。经与当地移民沟通协调，屯内有必要逐步提升乡村环境。

为了完成更好的再造理念，在乡村振兴中我们需要更加关心建筑的品质、基础设施、生态环境、原乡文化等以人的感受为本的发展策划和空间原型，将百沙屯乡村特点的挖掘及生活模式的改变摆在更重要的位置。

因此很有必要把该屯列入大中型水库移民后期扶持项目来建设，提升整村面貌，促进移民生产生活提高。在各级党委、政府的关怀下，安排实施该项目的建设。

## 四、设计依据

1. 《村镇规划标准》
2. 《居住区规划设计标准》
3. 《城市道路设计规范》（CJJ37-2012）（2016年版）
4. 《城镇道路路面设计规范》（CJJ169-2012）
5. 《公路水泥混凝土路面设计规范》（JTG D40-2002）
6. 《广西社会主义新农村建设村庄整治技术导则（试行）》

7. 《城市道路交通规划设计规范》（GB50220-95）
8. 《广西社会主义新农村建设村庄整治规划技术导则（试行）》
9. 《村镇规划编制办法》
10. 《村庄和集镇规划建设管理条例》；
11. 其他有关国家及地方的现行规范及标准。
12. 移民村组的社会状况、民意调查资料。

四、项目建设的主要内容

| 序号 | 项目名称       | 单位 | 数量   | 备注                             |
|----|------------|----|------|--------------------------------|
| 1  | 挡土墙 1      | m  | 12   | 毛石挡土墙，h=3m                     |
| 2  | 挡土墙 2      | m  | 30   | 毛石挡土墙，h=3m                     |
| 3  | 硬化道路       | m2 | 3180 | 碎石垫层 50 厚，面层混凝土 180 厚，砼等级 C25  |
| 4  | 仿藤树护栏      | m  | 50   | 混凝土塑形，仿藤树形，详见大样图               |
| 5  | 屯铭牌        | 座  | 1    | 砖砌                             |
| 6  | 化粪池        | 个  | 1    | 成品玻璃钢化粪池采购安装                   |
| 7  | 原水沟清理并加设盖板 | m  | 550  | 原有水沟清理后加盖板，共 4 处, 另有 100m 水沟维修 |
| 8  | 太阳能路灯      | 盏  | 43   | 成品太阳能路灯                        |
| 9  | 微果园围栏      | m  | 190  | 小型实心砼砌块+成品铁艺栅栏                 |
| 10 | 微菜园围栏      | m  | 70   | 小型实心砼砌块+混凝土仿竹节栅栏               |
| 11 | 滨水码头       | m  | 46   | 混凝土码头台阶                        |
| 12 | 文艺景墙       | m  | 268  | 仿古青砖加仿古瓦，项个大样图                 |

五、工程投资说明

沿线所需的水泥、涵管、砂、碎石等材料均从百色市区采购，本工程主要材料价

格参考《百色市建设工程造价信息》2025 年第 3 期中百色市除税价计取，如信息价没有的参考百色市信息价和市场价格。水泥、涵管、砂、碎石等材料运距为 54 公里。另外除特殊说明外，本信息期刊的材料信息均为到达工地价格，已综合考虑了（市区运距 20 公里，县城运距 10 公里）材料运杂费、运输消耗费、采购保管费，但未考虑对材料进行检验试验等相关费用。（市区运距 20 公里，县城运距 10 公里）外的材料运输费可根据实际情况另计。因此本次预算水泥、涵管、砂、碎石等材料的实际运距为 54 公里。具体投资详预算附表。

六、施工组织

材料均从百色市区采购。项目建设地公路经过村庄及乡镇的水源及电力都比较丰富和充足，工程施工及生活用水、电能够得到保证。为加快工程建设进度，缩短建设周期，并使工程尽快发挥效益，工程投资下达后，由计划为项目业主组织实施。严格按照批复的设计方案实施，以确保工程建设质量。

工程施工必须严格按照相关施工规范进行，采取必要的安全措施，制定和完善安全施工制度，保证施工安全。采取相应的水土保持及环境保护措施，尽量减少工程施工对周边环境的影响。严把质量关，严格遵守施工工序，按时按质按量完成工程建设。

七、施工工期

项目进度表

| 序号 | 建设内容      | 2025 年 |    |    |    |    |    |    |    |    |
|----|-----------|--------|----|----|----|----|----|----|----|----|
|    |           | 04     | 05 | 06 | 07 | 08 | 09 | 10 | 11 | 12 |
| 1  | 土建工程施工    | √      | √  | √  | √  | √  | √  | √  | √  |    |
| 2  | 竣工验收、交付使用 |        |    |    |    |    |    |    |    | √  |

八、实施效果

规划实施后，将极大改善库区移民生产生活条件，推动经济发展，促进移民增收，加快脱贫致富的步伐。


基础设施项目的实施，将有效改善移民人居环境，提高移民的生活质量，促进移民的生产和社会事业的发展，使移民能够享受到国家后期扶持政策的实惠，感受到党和国家的关怀，促进了库区和移民安置区的社会稳定。

# 百色市右江区汪甸乡汪甸村百寨屯大中型水库 移民美丽家园建设工程

## 第一部分：总平面规划图


图 纸 目 录

|   |          |                |                                    |     |     |    |     |             |         |
|---|----------|----------------|------------------------------------|-----|-----|----|-----|-------------|---------|
| <div><div><div><div>广西翔鸿建设<br/>集团有限公司</div><div>Guangxi Xianghong Construction<br/>Group Co., Ltd</div><div>工程设计证书编号:A245015903</div></div></div></div> |          | 建设单位           | 百色市右江区发展和改革局                       |     |     |    |     | 工程号         |         |
|   |          | 项目名称<br>(子项名称) | 百色市右江区汪甸乡汪甸村百寨屯大中型水库移民<br>美丽家园建设工程 |     |     |    |     | 日 期         | 2025.02 |
|   |          | 版 次            | 第一版                                | 阶段  | 初设  | 专业 | 建筑  | 第 1 页，共 1 页 |         |
| 序 号   | 图纸名称     |                | 图 号                                | 图 幅 | 版 次 |    | 备 注 |             |         |
| 00   | 图纸目录     |                |                                    | A3  | 第一版 |    |     |             |         |
| 01   | 地理位置图    |                | JZ-01                              | A3  | 第一版 |    |     |             |         |
| 02   | 现状地形图    |                | JZ-02                              | A3  | 第一版 |    |     |             |         |
| 03   | 规划总平面图   |                | JZ-03                              | A3  | 第一版 |    |     |             |         |
| 04   | 太阳能路灯布置图 |                | JZ-04                              | A3  | 第一版 |    |     |             |         |
| 05   | 建设项目汇总表  |                | JZ-05                              | A3  | 第一版 |    |     |             |         |
| 06   |          |                |                                    |     |     |    |     |             |         |
| 07   |          |                |                                    |     |     |    |     |             |         |
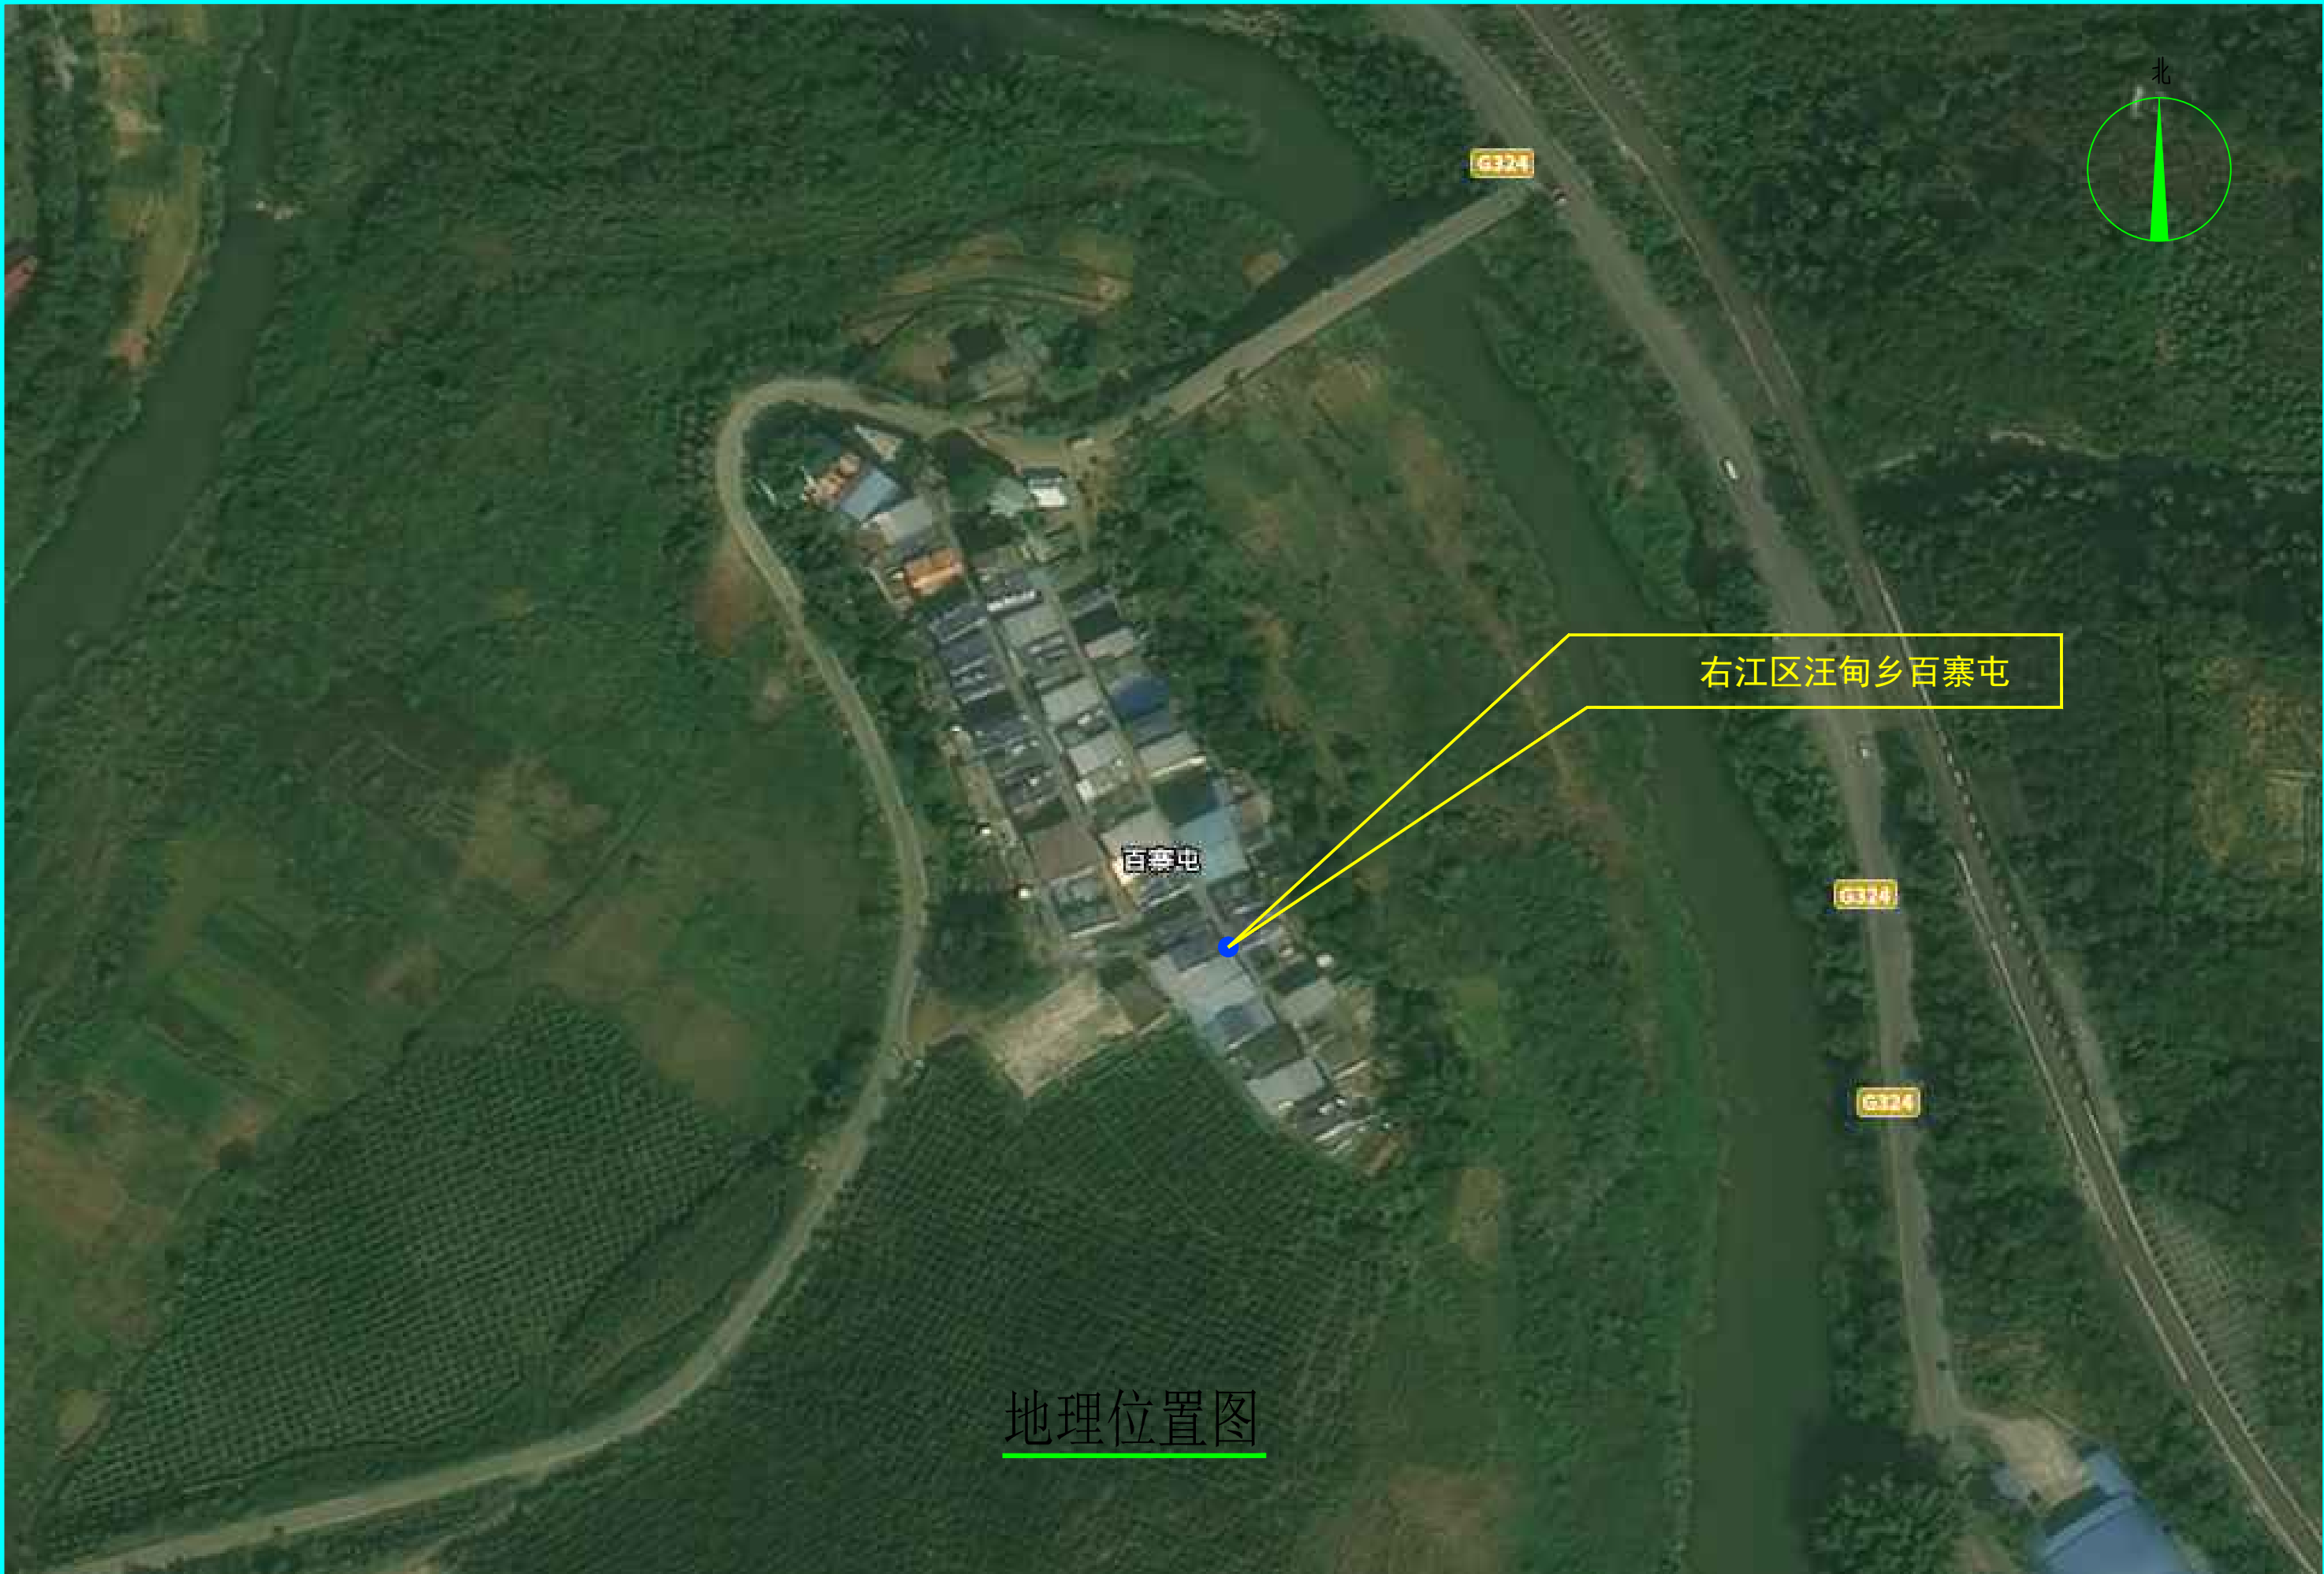

地理位置图

|   |      |                                |     |       |      |     |     |     |     |     |     |          |     |       |
|---|------|--------------------------------|-----|-------|------|-----|-----|-----|-----|-----|-----|----------|-----|-------|
|  <div>广西翔鸿建设集团有限公司<br/>Guangxi Xianghong Construction Group Co., Ltd<br/>工程设计证书编号: A245015903<br/>本图纸版权归本公司所有, 不得复制、套用。</div> | 建设单位 | 百色市右江区发展和改革局                   | 图 名 | 地理位置图 | 审 定  | 庞思武 | 庞思武 | 校 审 | 黄俊雅 | 黄俊雅 | 工程号 |          | 阶 段 | 初设    |
|   | 项目名称 | 百色市右江区汪甸乡汪甸村百寨屯大中型水库移民美丽家园建设工程 |     |       | 项目负责 | 黄俊雅 | 黄俊雅 | 设 计 | 潘明义 | 潘明义 | 版 次 | 第一版      | 专 业 | 建筑    |
|   | 子项名称 |                                |     |       | 专业负责 | 黄俊雅 | 黄俊雅 | 制 图 | 潘明义 | 潘明义 | 日 期 | 2025. 04 | 图 号 | JZ-01 |

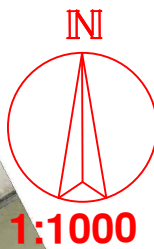

说明：  
1、比例尺：1:1000  
2、本图为2024年8月野外数字化测图，  
座标采用假设坐标，磁北定向，任意高程，  
等高距1米。  
3、本图高程尺寸单位为米，其余除说明  
外，尺寸单位以米计。

屯内现状地形图

|   |  |                        |                |    |          |      |     |    |     |         |    |       |
|---|--|------------------------|----------------|----|----------|------|-----|----|-----|---------|----|-------|
| <div>广西翔鸿建设集团有限公司</div> <div>Guangxi Xianghong Construction Group Co., Ltd</div> <div>翔鸿建设</div> <div>工程设计证书编号: A245015903</div> <div>本图纸版权归本公司所有, 不得复制、套用。</div> |  | 建设单位                   | 百色市右江区发展和改革委员会 | 图名 | 现状图      | 审定   | 庞思武 | 校审 | 庞思武 | 工程号     | 阶段 | 初设    |
| 项目名称   |  | 百色市右江区汪甸乡汪甸村百寨屯大中型水库移民 | 子项目名称          |    | 美丽家园建设工程 | 项目负责 | 黄俊雅 | 设计 | 黄俊雅 | 第一次     | 专业 | 建筑    |
|   |  |                        |                |    |          | 专业负责 | 黄俊雅 | 制图 | 潘明义 | 2025.02 | 图号 | JZ-02 |



## 总平布置图

|   |  |                                |  |    |  |       |  |             |  |           |  |     |  |     |  |    |  |
|---|--|--------------------------------|--|----|--|-------|--|-------------|--|-----------|--|-----|--|-----|--|----|--|
| <br>广西翔鸿建设集团有限公司<br>Guangxi Xianghong Construction Group Co., Ltd<br>工程设计证书编号: A245015903<br>翔鸿建设 |  | 百色市右江区发展和改革局                   |  | 图名 |  | 总平布置图 |  | 审定          |  | 校审        |  | 工程号 |  | 阶段  |  | 初设 |  |
| 建设单位   |  | 百色市右江区汪甸乡汪甸村百寨屯大中型水库移民美丽家园建设工程 |  | 图名 |  | 总平布置图 |  | 项目负责<br>黄俊雅 |  | 校审<br>黄俊雅 |  | 第一次 |  | 专业图 |  | 建筑 |  |
| 项目名称   |  | 百色市右江区汪甸乡汪甸村百寨屯大中型水库移民美丽家园建设工程 |  | 图名 |  | 总平布置图 |  | 项目负责<br>黄俊雅 |  | 校审<br>黄俊雅 |  | 第一次 |  | 专业图 |  | 建筑 |  |
| 子项名称   |  | 百色市右江区汪甸乡汪甸村百寨屯大中型水库移民美丽家园建设工程 |  | 图名 |  | 总平布置图 |  | 项目负责<br>黄俊雅 |  | 校审<br>黄俊雅 |  | 第一次 |  | 专业图 |  | 建筑 |  |



## 补充太阳能路灯布置图

|   |      |                                |     |            |      |     |     |     |       |     |     |    |     |     |         |     |       |
|---|------|--------------------------------|-----|------------|------|-----|-----|-----|-------|-----|-----|----|-----|-----|---------|-----|-------|
| <br>广西翔鸿建设集团有限公司<br>Guangxi Xianghong Construction Group Co., Ltd<br>工程设计证书编号: A245015903<br>翔鸿建设 | 建设单位 | 百色市右江区发展和改革委员会                 | 图 名 | 补充太阳能路灯布置图 | 审 定  | 庞思武 | 校 审 | 黄俊雅 | 工 程 号 | 第一版 | 阶 段 | 初设 |     |     |         |     |       |
|   | 项目名称 | 百色市右江区江甸乡江甸村百寨屯大中型水库移民美丽家园建设工程 |     |            | 项目负责 | 黄俊雅 |     | 设 计 |       |     |     |    | 潘明义 | 图 期 | 2025.02 | 专 业 | 建筑    |
|   | 子项名称 |                                |     |            | 专业负责 | 黄俊雅 |     | 制 图 |       |     |     |    | 潘明义 | 日 期 | 2025.02 | 图 号 | JZ-04 |

翔鴻建設

建设项目汇总表

| 百寨屯建设内容统计表 |            |    |      |                               |
|------------|------------|----|------|-------------------------------|
|            | 项目名称       | 单位 | 数量   | 备注                            |
| 1          | 挡土墙1       | m  | 12   | 毛石挡土墙，h=4m                    |
| 2          | 挡土墙2       | m  | 30   | 毛石挡土墙，h=4m                    |
| 3          | 硬化道路及地面    | m2 | 3180 | 碎石垫层50厚，面层混凝土180厚，砼等级C30      |
| 4          | 仿藤树栏杆      | m  | 50   | 混凝土塑形，仿藤树形，详大样图               |
| 5          | 屯铭牌        | 座  | 1    | 砖砌                            |
| 6          | 化粪池        | 个  | 1    | 成品玻璃钢化粪池采购安装                  |
| 7          | 原水沟清理并加设盖板 | m  | 550  | 原有水沟清理后加盖板，共4处。另有损坏的水沟翻修100m。 |
| 8          | 太阳能路灯      | 盏  | 43   | 成品太阳能路灯                       |
| 9          | 微果园围栏      | m  | 190  | 小型实心砼砌块+成品铁艺栅栏                |
| 10         | 微菜园围栏      | m  | 70   | 小型实心砼砌块+混凝土仿竹节栅栏              |
| 11         | 滨水码头       | m  | 46   | 混凝土码头台阶                       |
| 12         | 文艺景墙       | m  | 268  | 仿古青砖加仿古瓦，详见大样图                |

# 第二部分：大样图设计


各个子项大样图：

1. 挡土墙 场地硬化 栏杆等

2. 文艺景墙、微菜园等

注意事项：

- 1. 采用M7.5级水泥砂浆砌筑墙身和基础。
- 2. 毛石强度不得低于MU30。
- 3. 墙背材料根据附近土源，尽量选用抗剪强度高和透水性强的砾石或者砂土。当选用粘性土做填料时，宜掺入适量的沙砾或者碎石；不得采用膨胀土、淤泥质土、根植土做填料。
- 4. 挡土墙基底纵坡不宜大于5%，当大于5%时，应在纵向将基础做成台阶式。台阶高度不宜大于0.5m。
- 5. 对于一般土质地基，在保证开挖的基底面土质密实，且稳定性和承载力均满足后，其埋置深度不宜小于800mm，墙趾顶部的土层厚度不小于200mm。
- 6. 挡土墙每间隔10~20m应设置一条变形缝（或伸缩缝）。当墙身高度不一、墙后荷载变化较大或者地基条件较差时，应采用较小的变形缝间隔。另在地基岩性变化处、墙高突变处和与其他建筑物联结处应设沉降缝。
- 7. 变形缝宽度为20~30mm。缝内沿墙的内、外、顶三边填塞沥青或涂沥青木板，塞入深度不宜小于200mm。
- 8. 挡土墙墙顶采用水泥砂浆抹平，厚度20mm。对路肩墙还可以采用C15级混凝土帽石，帽石厚度为250~400mm，宽500~700mm，并设有帽檐。挡土墙外露面用M10水泥砂浆勾缝。
- 9. 除标注外，均以毫米（mm）为长度单位。

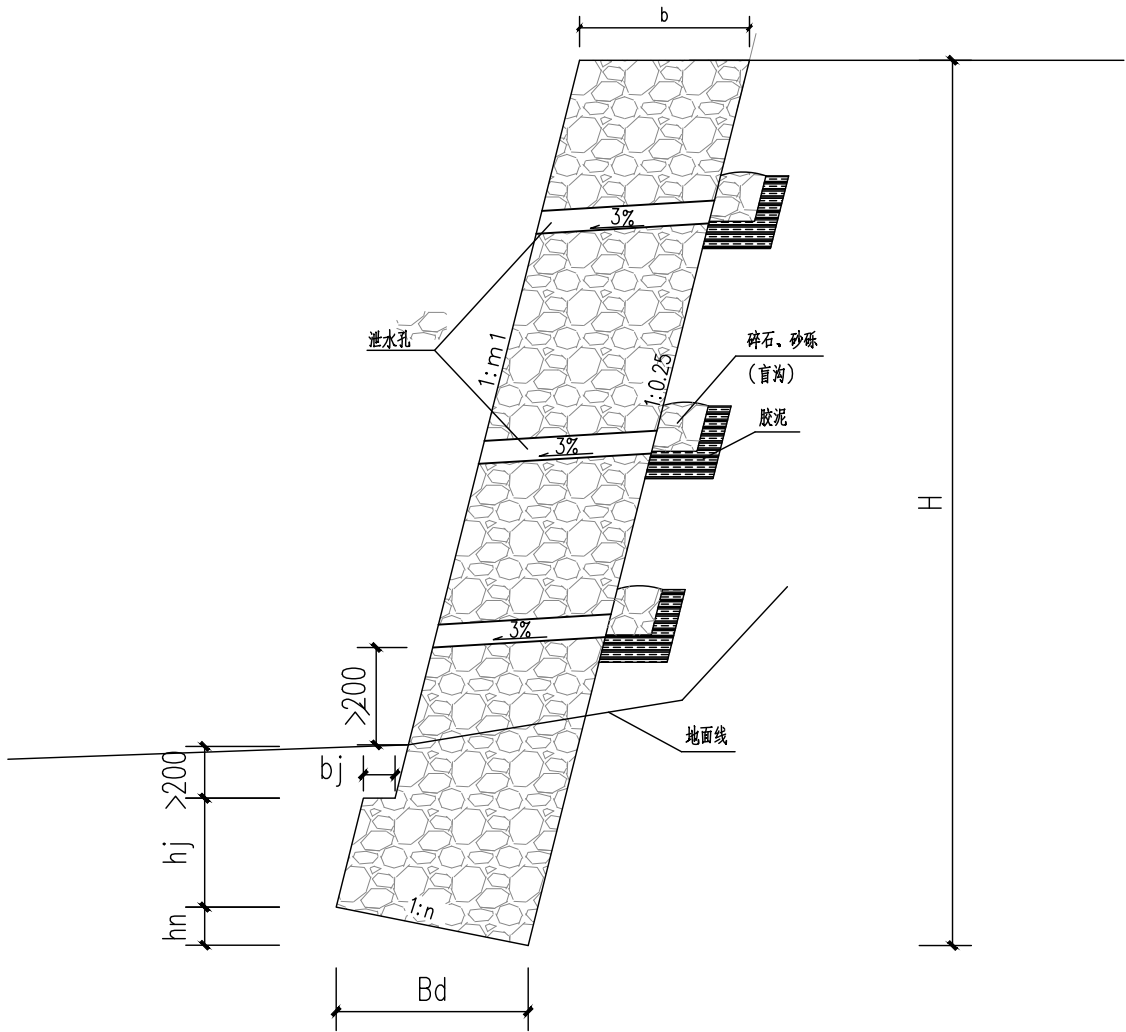

挡土墙1、挡土墙2做法截面图 1:30

- 1. 反滤层透水性材料建议选用20mm粗砾或碎石。300—400g/m土工布包住管头。
- 2. 基础埋深可根据实际情况确定，不同埋深可按线性内插法取用；最小基础埋深不宜小于0.8m。

仰斜式路肩挡土墙尺寸数量表

| H    | hj  | hn  | b    | bj  | Bd   | m1   | m   | θ    |
|------|-----|-----|------|-----|------|------|-----|------|
| 2000 | 400 | 140 | 590  | 170 | 720  | 0.25 | 0.2 | 38.9 |
| 3000 | 450 | 190 | 790  | 190 | 930  | 0.25 | 0.2 | 38.9 |
| 4000 | 500 | 230 | 1000 | 210 | 1150 | 0.25 | 0.2 | 38.9 |
|      |     |     |      |     |      |      |     |      |
|      |     |     |      |     |      |      |     |      |
广西翔鸿建设集团有限公司

Guangxi Xianghong Construction Group Co., Ltd

工程设计证书编号:A245015903

本图纸版权归本公司所有，不得复制、套用。

建设单位 百色市右江区发展和改革局

项目名称 百色市右江区2025年大中型水库移民后期扶持资金

子项名称 百色市右江区汪甸乡汪甸村百寨屯大中型水库移民美丽家园建设工程

图 名

挡土墙1、2大样图

审 定 庞思武

项目负责 庞思武

专业负责 潘明义

校 审 潘明义

设 计 韦香毅

制 图 韦香毅

工程号


版 次 第一版

日 期 2025.04


阶 段 施工图

专 业 建筑

图 号 SJ-01

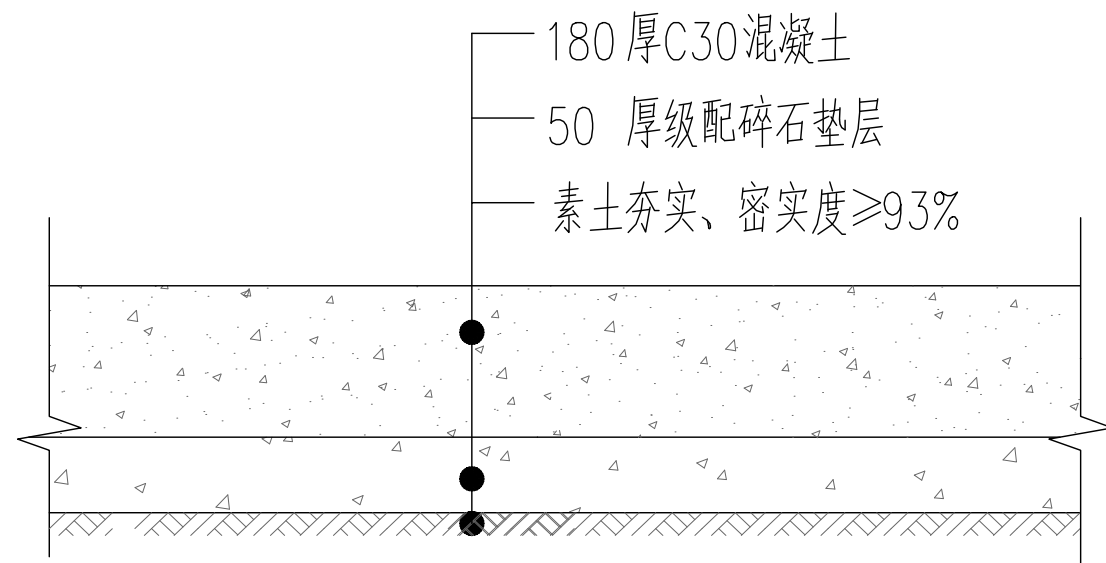


**② 新建砼道路和砼地面硬化做法**  
未注明道路硬化，地面砼硬化做法，均按本大样施工。

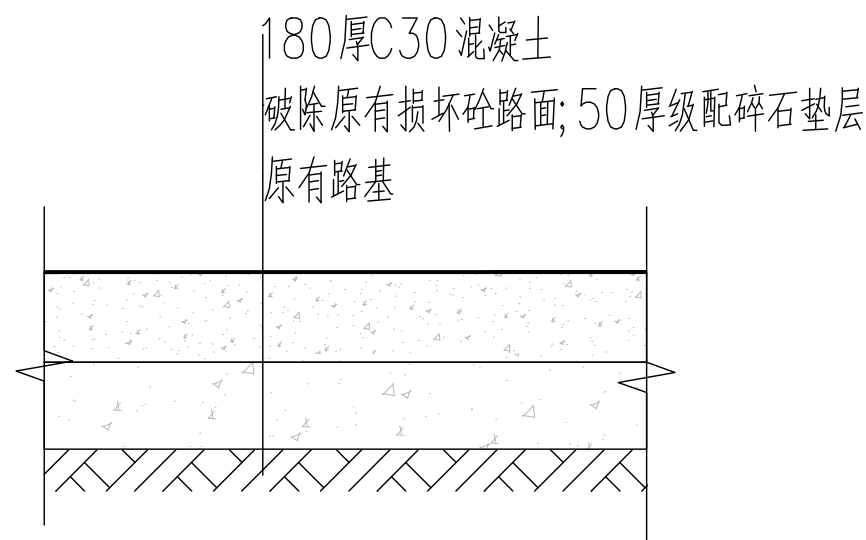


**① 砼道路翻修大样图 1:10**  
注:本大样适用于道路翻新做法。

**③ 篮球场排水沟加盖板**

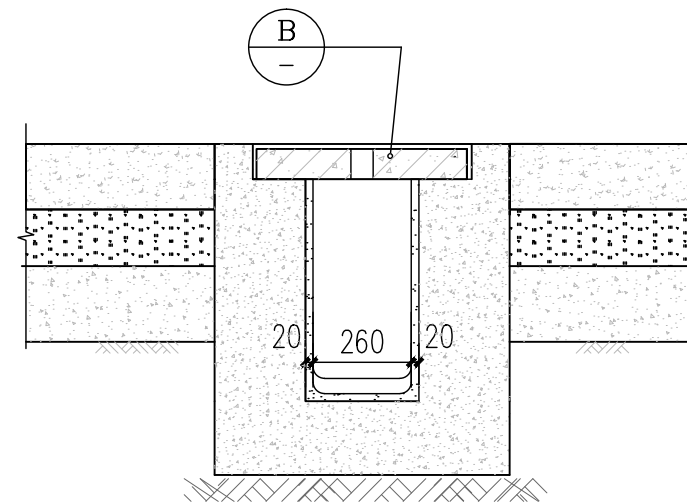

**排水沟大样图 1:10**

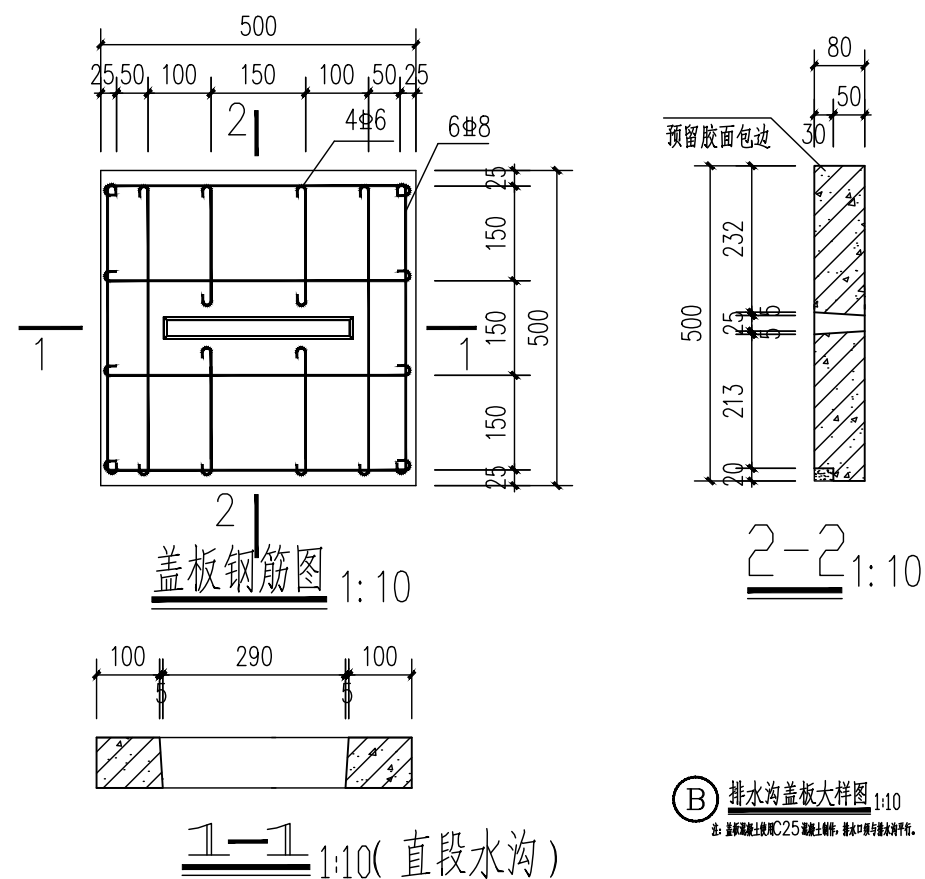

**④ 排水沟盖板大样图 1:10**  
注:盖板混凝土强度C25, 盖板厚度25mm, 盖板厚度25mm, 盖板厚度25mm。



广西翔鸿建设集团有限公司  
Guangxi Xianghong Construction Group Co., Ltd  
工程设计证书编号: A245015903  
本图纸版权归本公司所有, 不得复制、套用。


|      |                                |
|------|--------------------------------|
| 建设单位 | 百色市右江区发展和改革局                   |
| 项目名称 | 百色市右江区2025年大中型水库移民后期扶持资金       |
| 子项名称 | 百色市右江区汪甸乡汪甸村百寨电大中型水库移民美丽家园建设工程 |

图 名


道路及地面硬化大样图  
篮球场水沟加盖板

|      |     |     |     |     |     |      |          |     |       |
|------|-----|-----|-----|-----|-----|------|----------|-----|-------|
| 审 定  | 庞思武 | 庞思武 | 校 审 | 潘明义 | 潘明义 | 工程 号 |          | 阶 段 | 施工图   |
| 项目负责 | 庞思武 | 庞思武 | 设 计 | 韦香毅 | 韦香毅 | 版 次  | 第一版      | 专 业 | 建筑    |
| 专业负责 | 潘明义 | 潘明义 | 制 图 | 韦香毅 | 韦香毅 | 日 期  | 2025. 04 | 图 号 | SJ-02 |


2 仿藤树栏杆做法详图

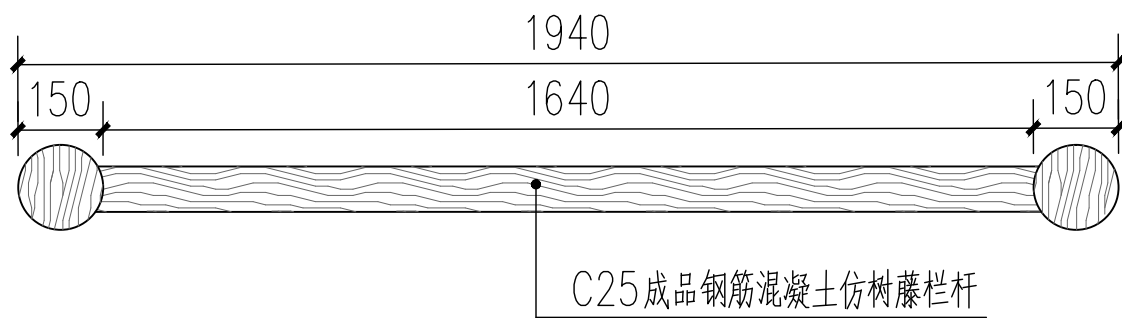

仿藤树栏杆标准段平面图 1:20

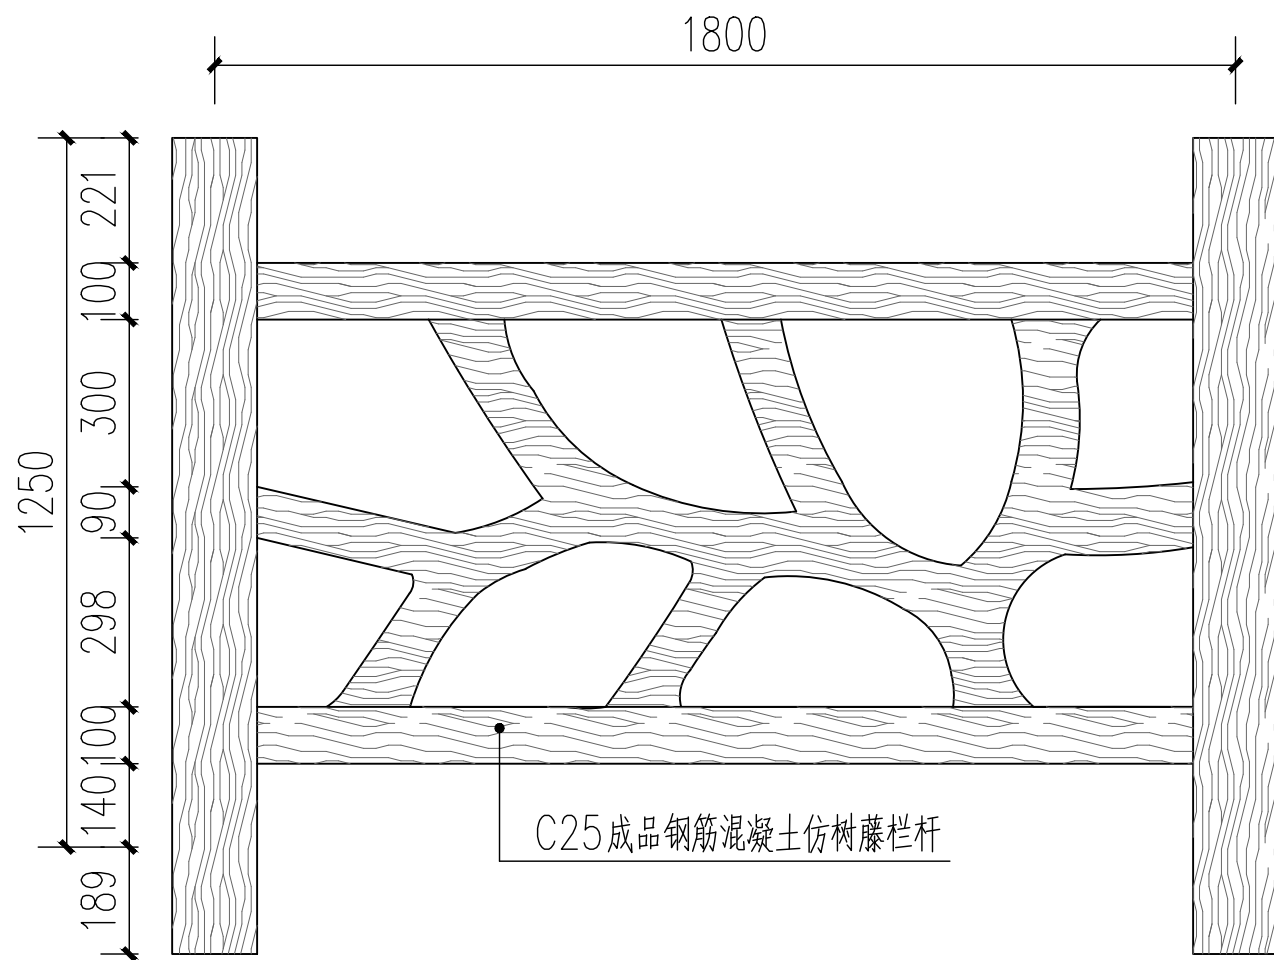

仿藤树栏杆标准段立面图 1:20

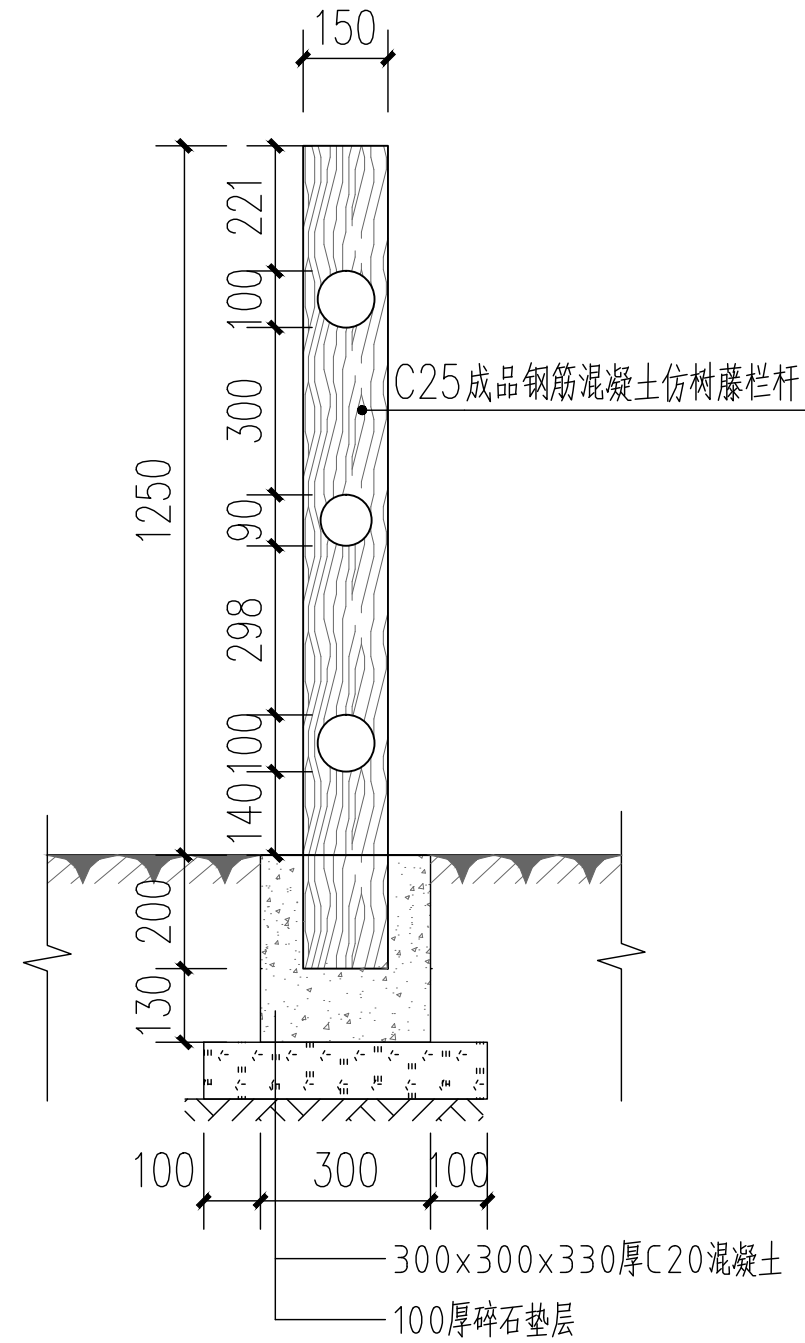

仿藤树栏杆剖面图 1:20



广西翔鸿建设集团有限公司

Guangxi Xianghong Construction Group Co., Ltd

工程设计证书编号: A245015903

本图纸版权归本公司所有, 不得复制、套用。


|      |                                |
|------|--------------------------------|
| 建设单位 | 百色市右江区发展和改革局                   |
| 项目名称 | 百色市右江区2025年大中型水库移民后期扶持资金       |
| 子项名称 | 百色市右江区汪甸乡汪甸村百寨屯大中型水库移民美丽家园建设工程 |

图名

仿藤树栏杆大样图


|      |     |     |    |     |     |     |         |    |       |
|------|-----|-----|----|-----|-----|-----|---------|----|-------|
| 审定   | 庞思武 | 庞思武 | 校审 | 潘明义 | 潘明义 | 工程号 |         | 阶段 | 施工图   |
| 项目负责 | 庞思武 | 庞思武 | 设计 | 韦香毅 | 韦香毅 | 版次  | 第一版     | 专业 | 建筑    |
| 专业负责 | 潘明义 | 潘明义 | 制图 | 韦香毅 | 韦香毅 | 日期  | 2025.04 | 图号 | SJ-03 |

5 其它水沟加盖板

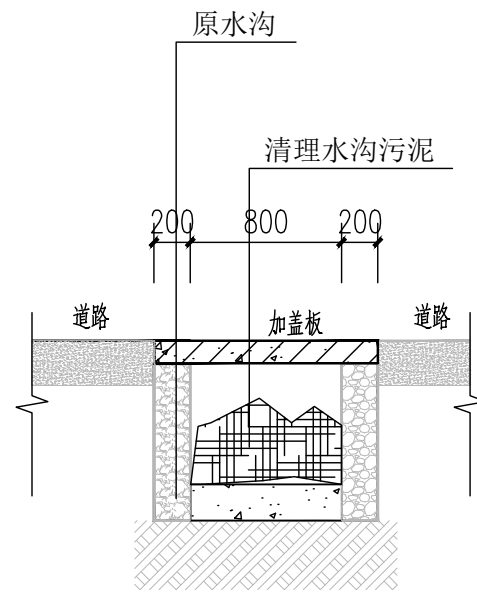


水沟更加盖板做法 1:20


本大样图仅适用于沿路景观提升的水沟部分(280m)。

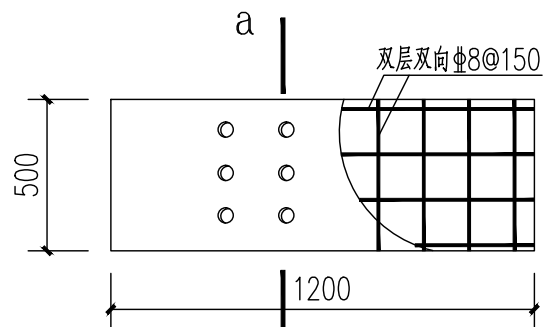


排水沟盖板 1:20

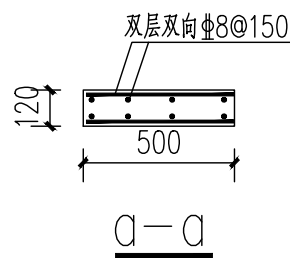

6 码头做法大样图

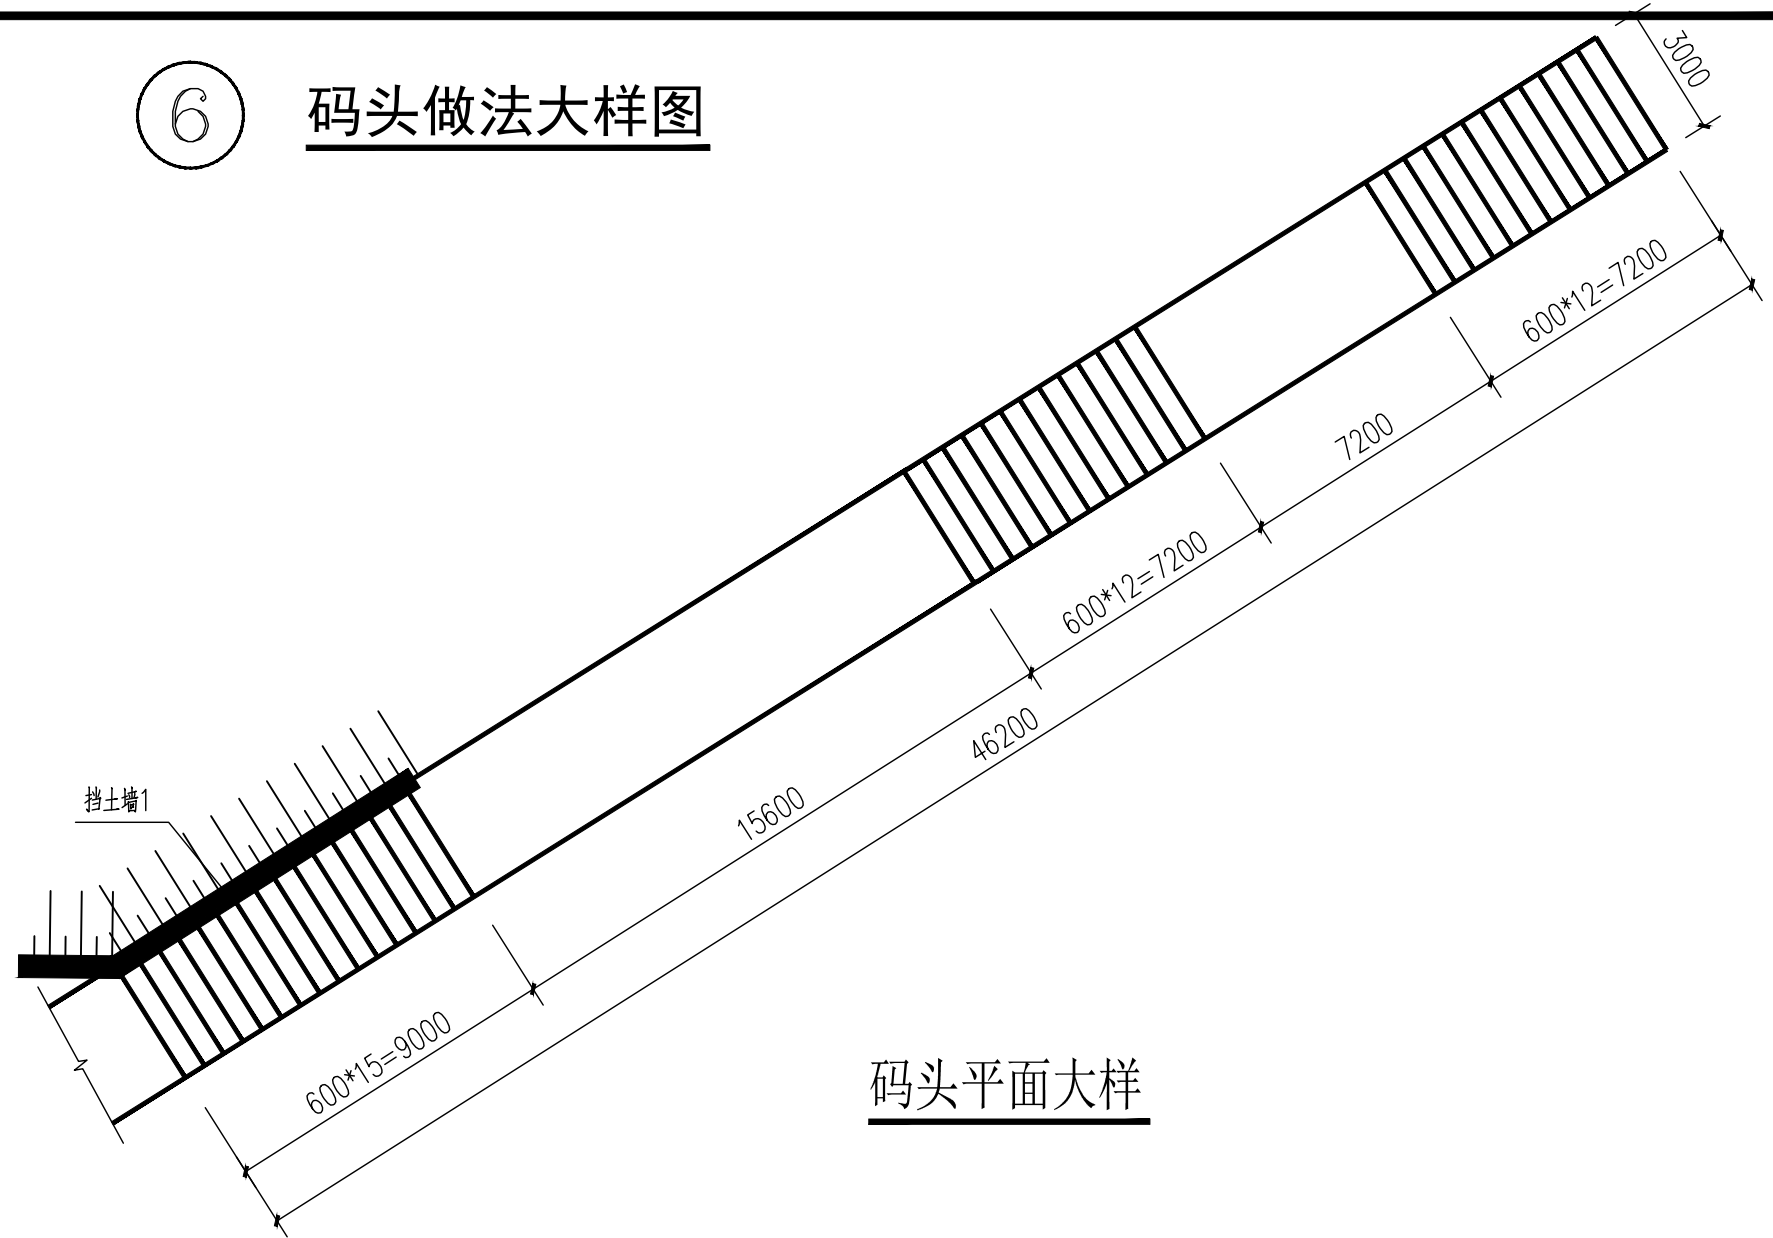

码头平面大样

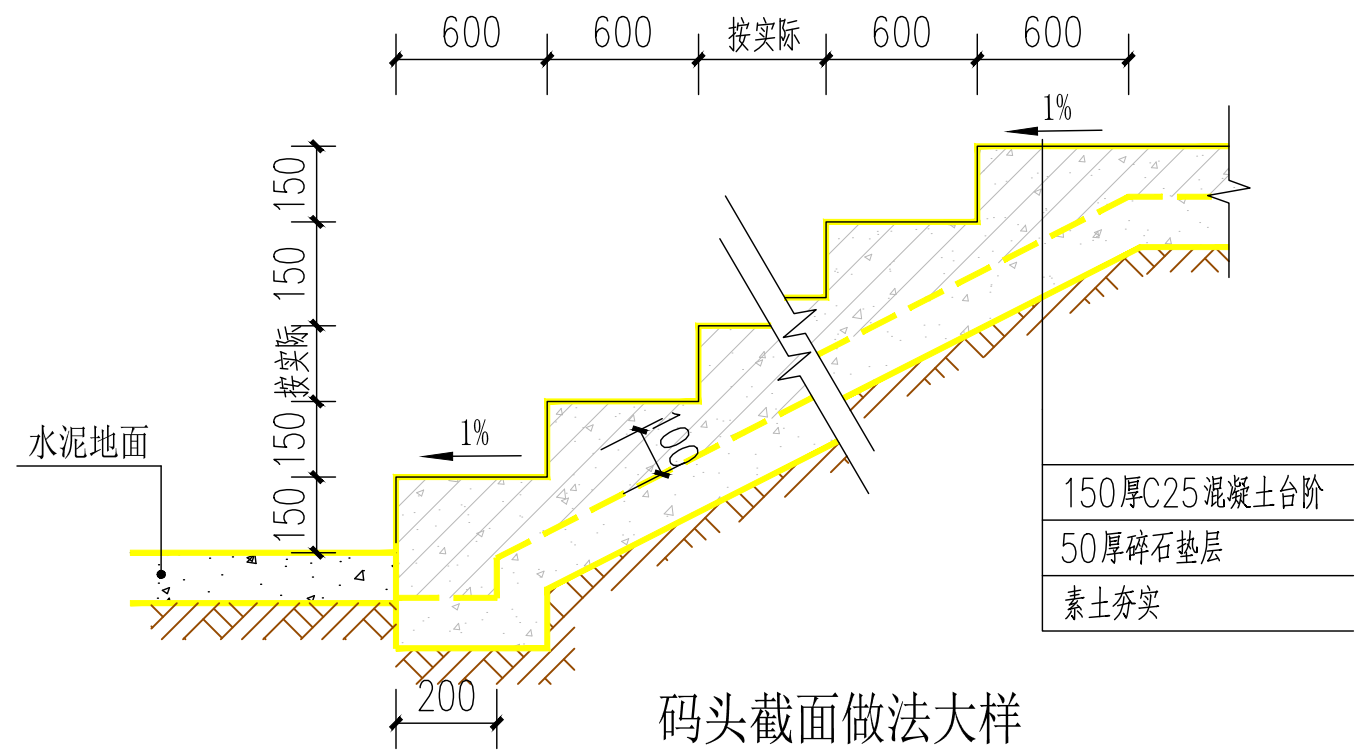

码头截面做法大样



广西翔鸿建设集团有限公司

Guangxi Xianghong Construction Group Co., Ltd

工程设计证书编号:A245015903

本图纸版权归本公司所有,不得复制、套用。




|      |                                |
|------|--------------------------------|
| 建设单位 | 百色市右江区发展和改革局                   |
| 项目名称 | 百色市右江区2025年大中型水库移民后期扶持资金       |
| 子项名称 | 百色市右江区汪甸乡汪甸村百寨屯大中型水库移民美丽家园建设工程 |

图名

其它水沟加盖板  
码头做法大样图

|      |     |     |    |     |     |     |         |    |       |
|------|-----|-----|----|-----|-----|-----|---------|----|-------|
| 审定   | 庞思武 | 庞思武 | 校审 | 潘明义 | 潘明义 | 工程号 |         | 阶段 | 施工图   |
| 项目负责 | 庞思武 | 庞思武 | 设计 | 韦香毅 | 韦香毅 | 版次  | 第一版     | 专业 | 建筑    |
| 专业负责 | 潘明义 | 潘明义 | 制图 | 韦香毅 | 韦香毅 | 日期  | 2025.04 | 图号 | SJ-04 |



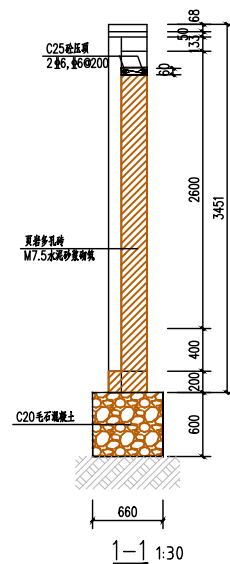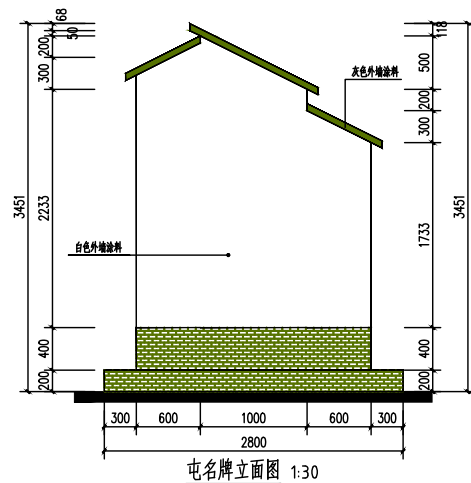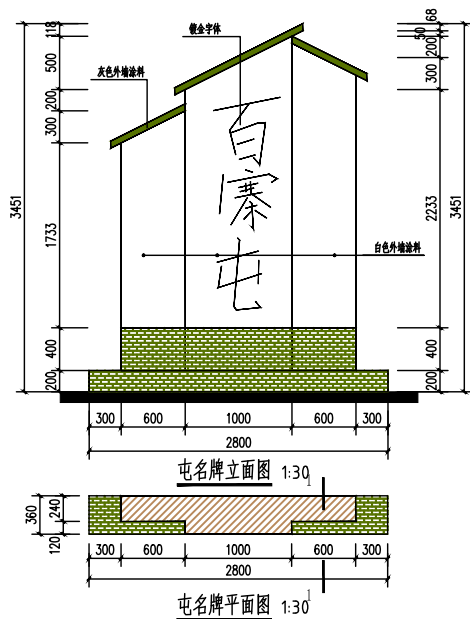

广西翔鸿建设集团有限公司

Guangxi Xianghong Engineering Design Co., Ltd.

工程设计证书编号: A245015903


本图纸版权归本公司所有, 不得复制、挪用。

|      |                                    |
|------|------------------------------------|
| 建设单位 | 百色市右江区发展和改革委员会                     |
| 项目名称 | 百色市右江区2025年度大中型水库移民后期扶持项目          |
| 子项名称 | 百色市右江区汪甸乡汪甸村百寨屯大中型水库移民<br>美丽家园建设工程 |

图名


屯铭牌

|      |     |    |     |    |     |     |         |    |       |
|------|-----|----|-----|----|-----|-----|---------|----|-------|
| 审定   | 陆英法 | 设计 | 韦香毅 | 审核 | 韦香毅 | 工程号 |         | 阶段 | 施工图   |
| 项目负责 | 符耀远 | 设计 | 岑晶苗 | 审核 | 岑晶苗 | 版次  | 第一版     | 专业 | 建筑    |
| 专业负责 | 韦香毅 | 制图 | 岑晶苗 | 审核 | 岑晶苗 | 日期  | 2025.04 | 图号 | SJ-06 |

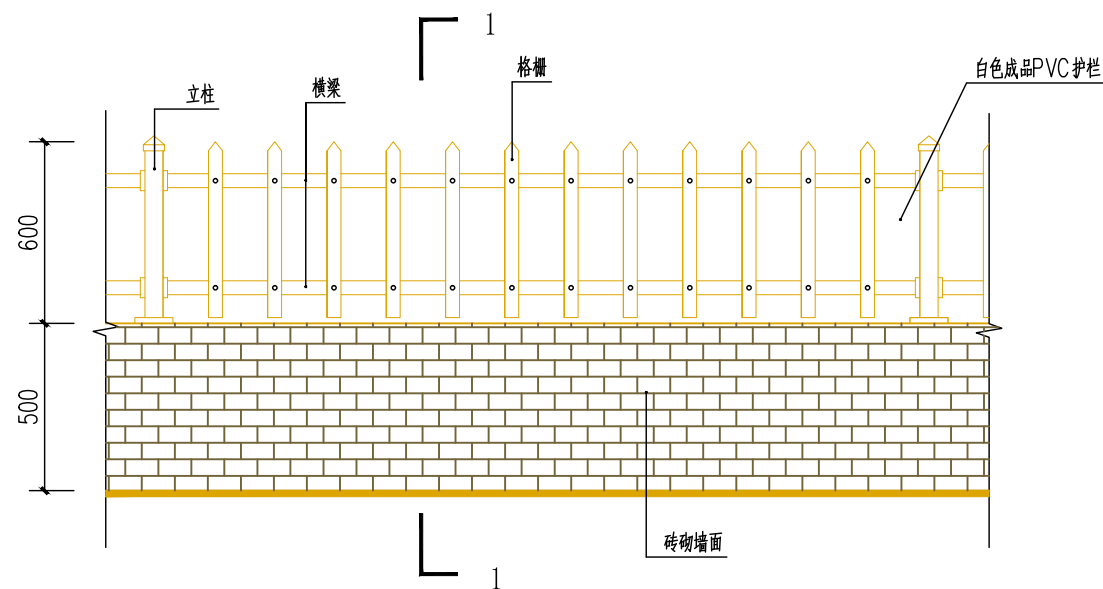


微果园：特色景墙标准段立面图 1:20


备注：1. 青砖砌筑，采用水泥砂浆M7.5。  
2. 墙体具体尺寸可根据现场情况作细微调整。

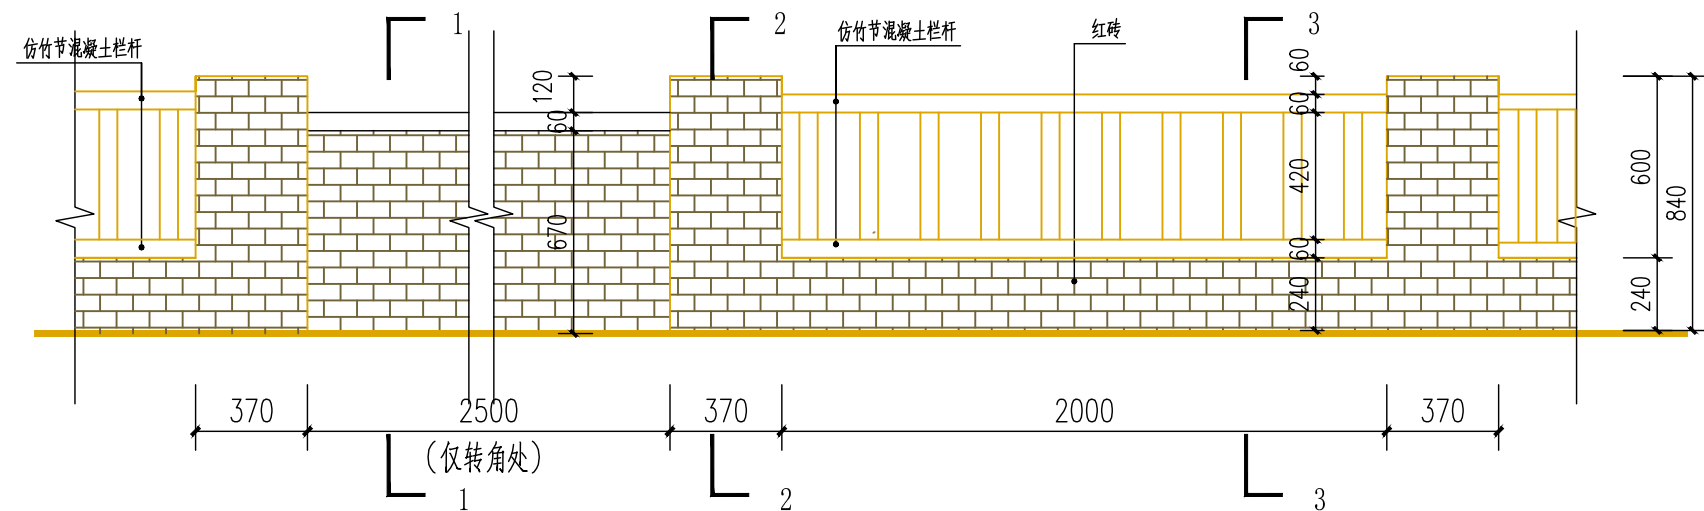


微菜园：特色景墙标准段立面图 1:20

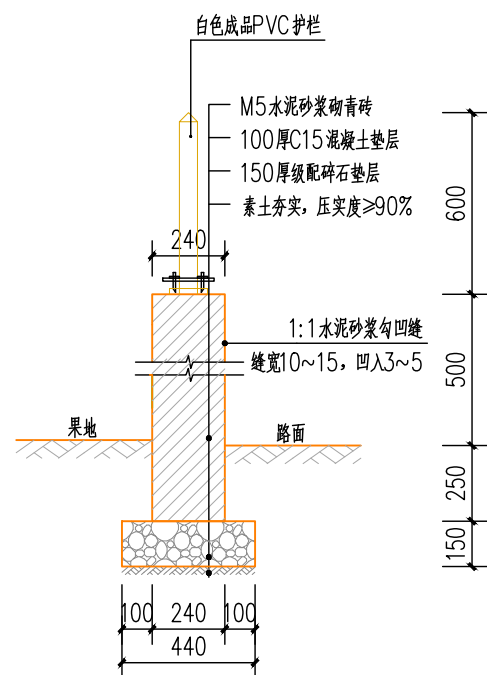


1-1剖面图 1:20

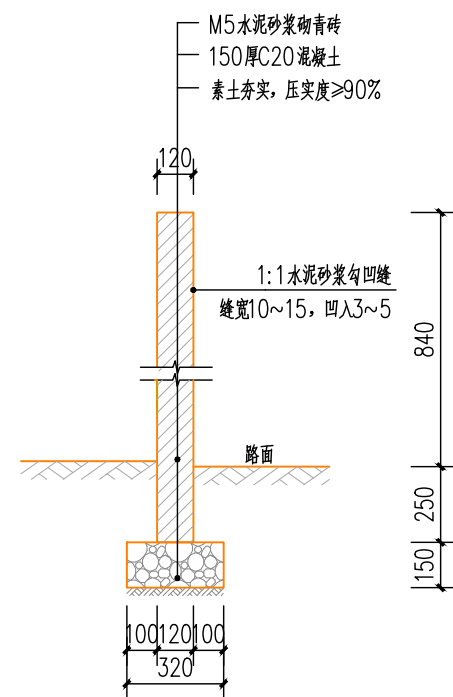

菜园1-1剖面图 1:20

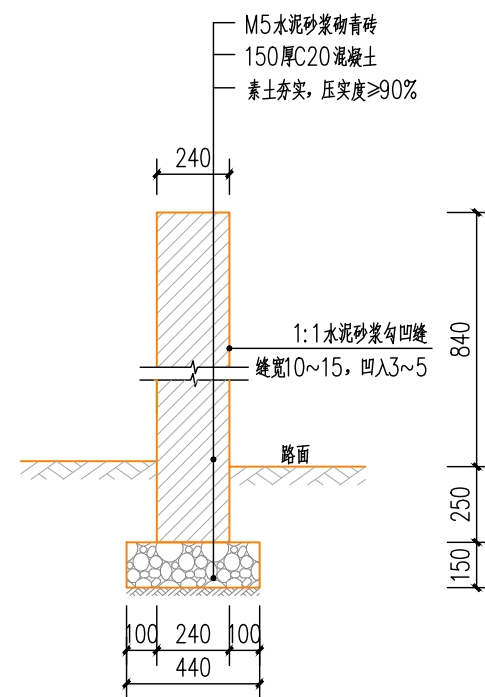

菜园2-2剖面图 1:20

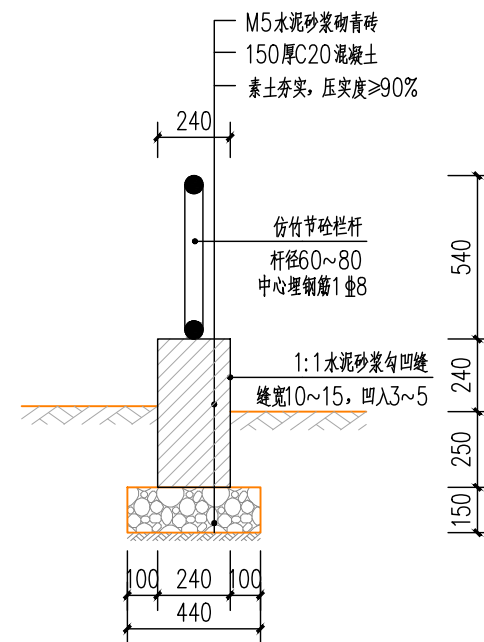

菜园3-3剖面图 1:20

注：所有仿古青砖规格均为240x115x60,余同。



广西翔鸿建设集团有限公司

Guangxi Xianghong Construction Group Co., Ltd

工程设计证书编号:A245015903


本图纸版权归本公司所有，不得复制、套用。

|      |                                |
|------|--------------------------------|
| 建设单位 | 百色市右江区发展和改革局                   |
| 项目名称 | 百色市右江区2025年大中型水库移民后期扶持资金       |
| 子项名称 | 百色市右江区汪甸乡汪甸村百寨屯大中型水库移民美丽家园建设工程 |

图名


微菜园，微果园

|      |     |     |    |     |     |     |         |    |       |
|------|-----|-----|----|-----|-----|-----|---------|----|-------|
| 审定   | 庞思武 | 庞思武 | 校审 | 潘明义 | 潘明义 | 工程号 |         | 阶段 | 施工图   |
| 项目负责 | 庞思武 | 庞思武 | 设计 | 韦香毅 | 韦香毅 | 版次  | 第一版     | 专业 | 建筑    |
| 专业负责 | 潘明义 | 潘明义 | 制图 | 韦香毅 | 韦香毅 | 日期  | 2025.04 | 图号 | SJ-07 |

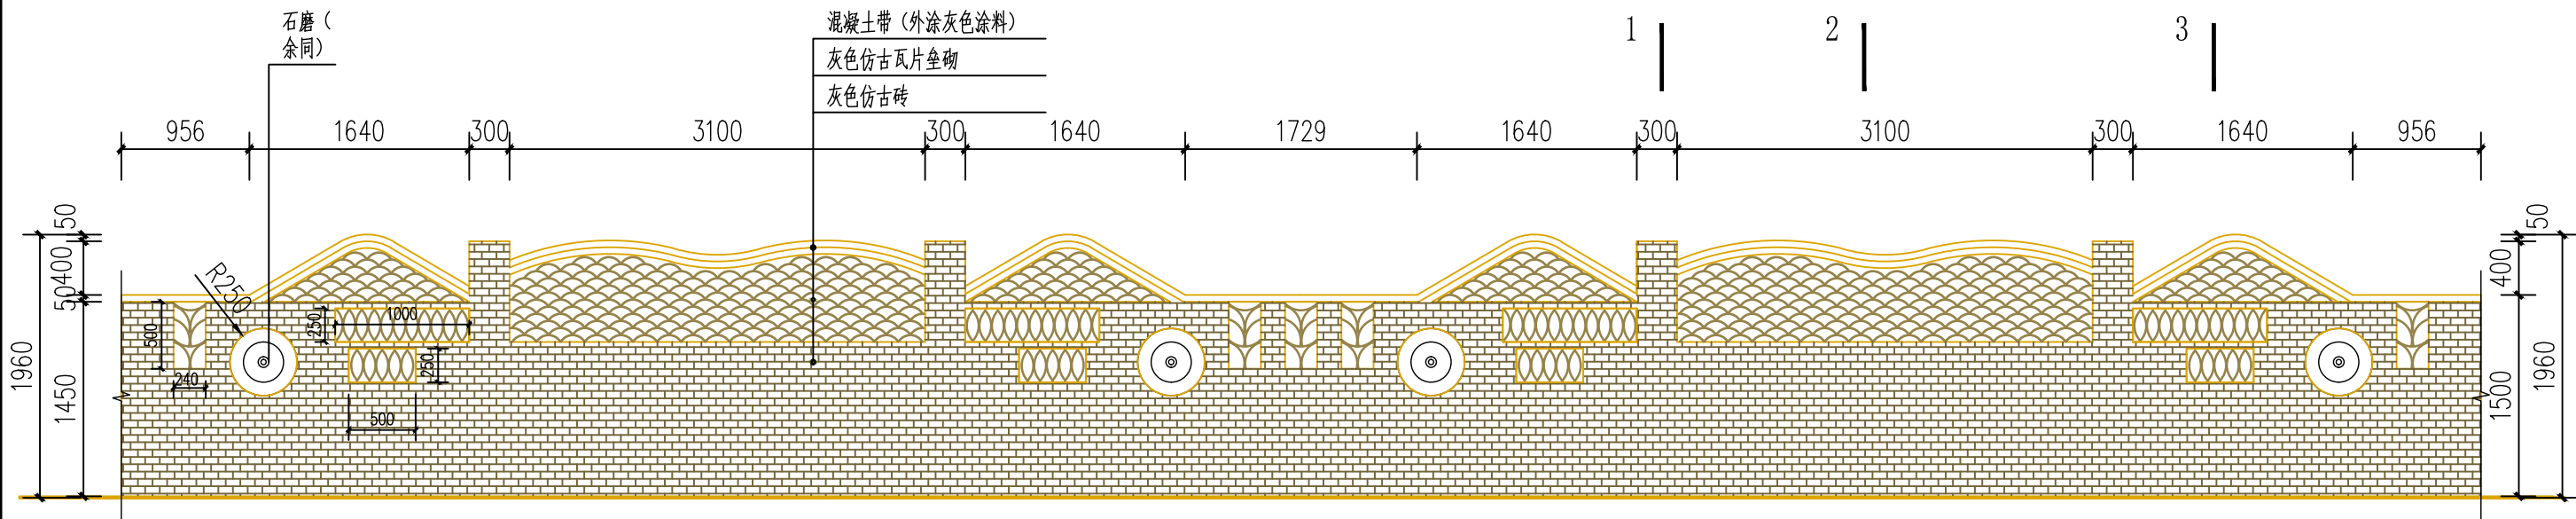


文艺景墙A：特色景墙标准段立面图 1:20

备注：1. 青砖砌筑，采用水泥砂浆M7.5。 2. 墙体具体尺寸可根据现场情况作细微调整。

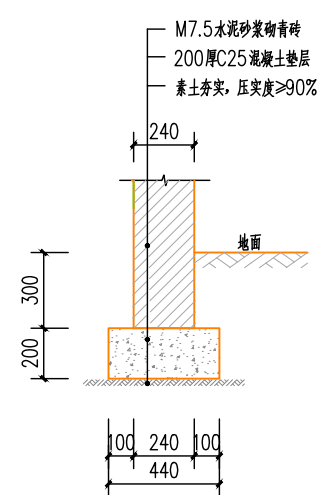


景墙基础大样图 1:20


注：除注明外，景墙基础均按此大样施工。

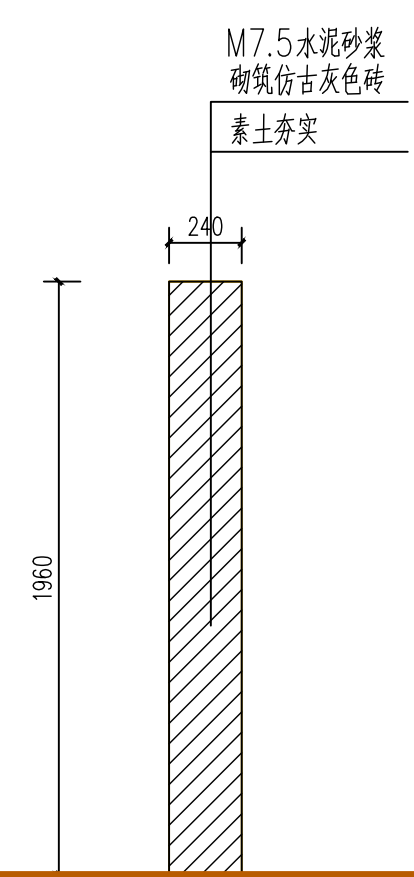

景墙1-1 1:20

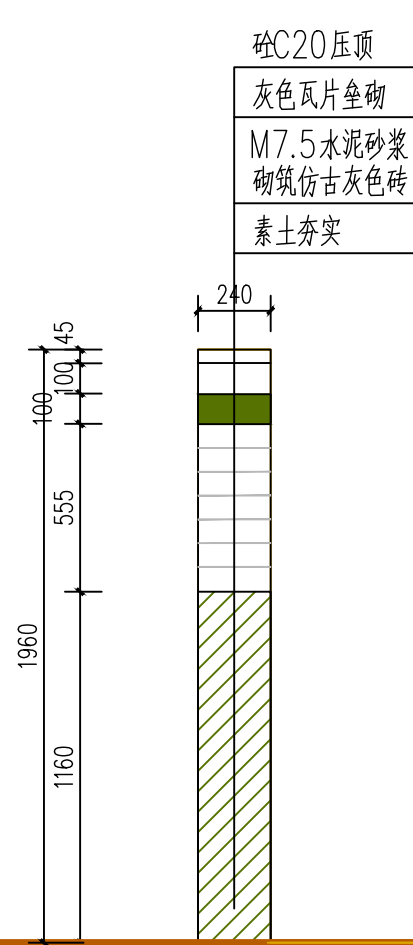

景墙2-2 1:20

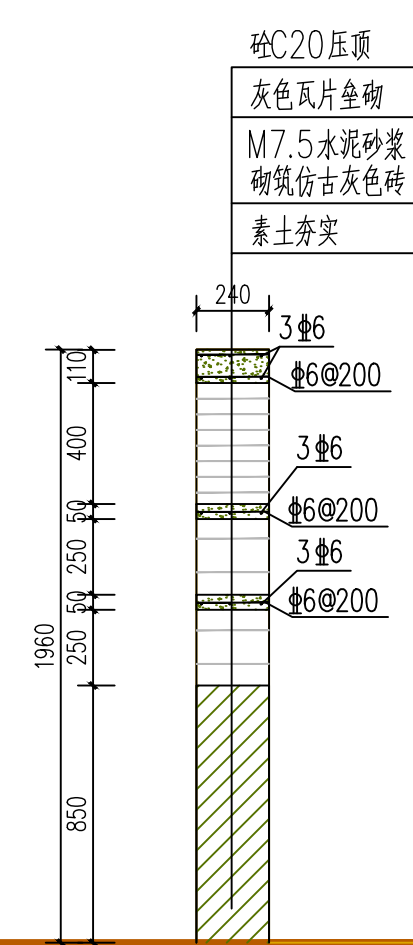

景墙3-3 1:20

注：所有仿古青砖规格均为240x115x60,余同。




广西翔鸿建设集团有限公司  
Guangxi Xianghong Construction Group Co., Ltd  
工程设计证书编号: A245015903  
本图纸版权归本公司所有, 不得复制、套用。

|      |                                |
|------|--------------------------------|
| 建设单位 | 百色市右江区发展和改革局                   |
| 项目名称 | 百色市右江区2025年大中型水库移民后期扶持资金       |
| 子项名称 | 百色市右江区汪甸乡汪甸村百寨屯大中型水库移民美丽家园建设工程 |

|    |       |
|----|-------|
| 图名 | 文艺景墙A |
|----|-------|


|      |     |     |    |     |     |
|------|-----|-----|----|-----|-----|
| 审定   | 庞思武 | 庞思武 | 校审 | 潘明义 | 潘明义 |
| 项目负责 | 庞思武 | 庞思武 | 设计 | 韦香毅 | 韦香毅 |
| 专业负责 | 潘明义 | 潘明义 | 制图 | 韦香毅 | 韦香毅 |

|     |         |    |       |
|-----|---------|----|-------|
| 工程号 |         | 阶段 | 施工图   |
| 版次  | 第一版     | 专业 | 建筑    |
| 日期  | 2025.04 | 图号 | SJ-08 |

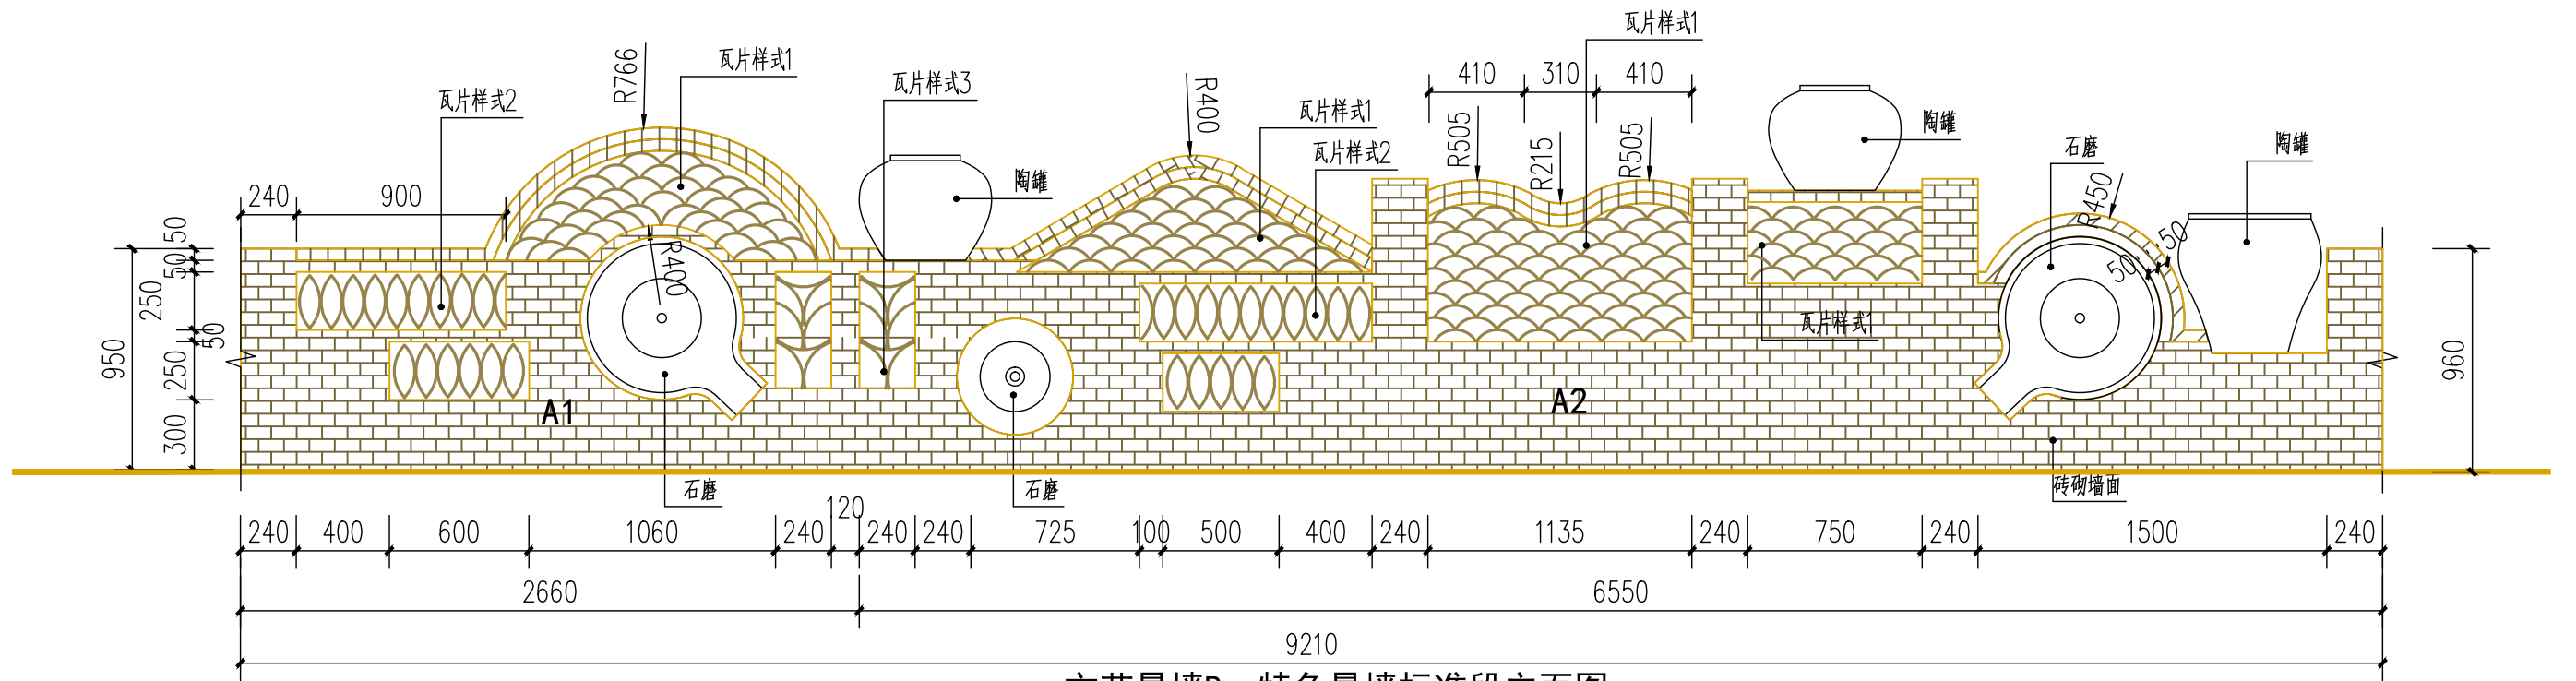


文艺景墙B：特色景墙标准段立面图 1:20

备注：1. 青砖砌筑，采用水泥砂浆M7.5。 2. 墙体具体尺寸可根据现场情况作细微调整。

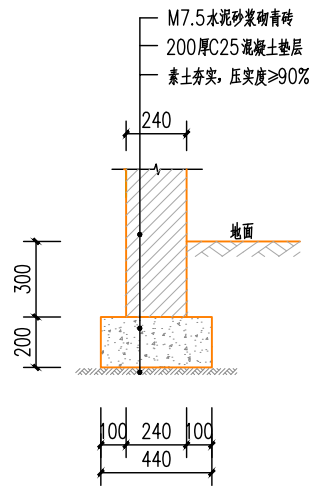

景墙基础大样图 1:20

注：除注明外，景墙基础均按此大样施工。

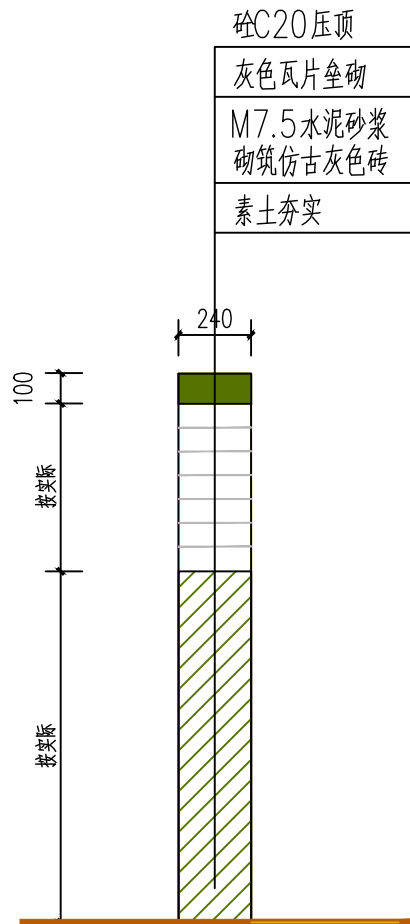

景墙B截面示意图 1:20

注：所有仿古青砖规格均为240x115x60,余同。



广西翔鸿建设集团有限公司

Guangxi Xianghong Construction Group Co., Ltd

工程设计证书编号：A245015903

本图纸版权归本公司所有，不得复制、套用。

|      |                                |
|------|--------------------------------|
| 建设单位 | 百色市右江区发展和改革局                   |
| 项目名称 | 百色市右江区2025年大中型水库移民后期扶持资金       |
| 子项名称 | 百色市右江区汪甸乡汪甸村百寨屯大中型水库移民美丽家园建设工程 |

图 名

文艺景墙B

|      |     |     |     |     |     |      |         |     |       |
|------|-----|-----|-----|-----|-----|------|---------|-----|-------|
| 审 定  | 庞思武 | 庞思武 | 校 审 | 潘明义 | 潘明义 | 工程 号 |         | 阶 段 | 施工图   |
| 项目负责 | 庞思武 | 庞思武 | 设 计 | 韦香毅 | 韦香毅 | 版 次  | 第一版     | 专 业 | 建筑    |
| 专业负责 | 潘明义 | 潘明义 | 制 图 | 韦香毅 | 韦香毅 | 日 期  | 2025.04 | 图 号 | SJ-09 |