


2025 年百色市右江区白蚁等害堤动物防治项目-I 标

技施设计图册

广西华禹水电勘测设计有限公司

2025 年 10 月

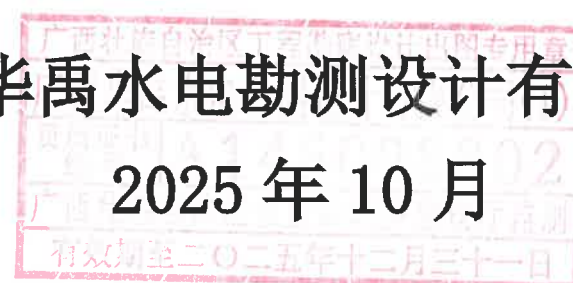

项目名称：2025 年百色市右江区白蚁等害堤动物防治项目-I 标

建设单位：百色市右江区水电工程管理站

设计单位：广西华禹水电勘测设计有限公司

设计证号：水利行业乙级 A145008802

勘察证号：B245008809

法定代表人：覃瑾淞

核 定：覃瑾淞

审 查：李兴赋

校 核：黄鹤飞

设 计：周 坚 隆桂斌 李福伟

图纸目录

[illegible]

广西壮族自治区工程勘察设计出图专用章
广西华澳水利电力设计有限公司(1)
第 1314000000000
有效期至二〇二五年十二月三十一日



百定水库

水库背河侧草皮坝坡

水库白蚁等害堤动物检查范围为水库背河侧草皮坝坡和背河坝脚外100m
最大坝高16.50m，坝长175.50m

图例:

水库名称 **水库
下游边坡范围线 ————
白蚁检查范围线 ————
白蚁检查范围区 
水库水流方向 ————
下游示坡线 

百定水库平面布置图

比例尺: 0m 20 40m

说明:

1. 本图尺寸单位高程和桩号为m。
2. 本水库的主要建设内容为白蚁等害堤动物检查，检查范围为水库背河侧草皮坝坡和背河坝脚外100m，一年检查2次。
3. 本图白蚁等害堤动物检查范围线仅为示意图，应按要求进行检查。
4. 其它未尽事宜详见有关规范。

广西华禹水电勘测设计有限公司

核定	李瑞琳	2025年百色市右江区白蚁	技施	阶段
审查	李瑞琳	等害堤动物防治项目-I标	水工	部分
校核	李瑞琳	百定水库平面布置图		
设计	李瑞琳			
制图	李瑞琳	比例	见图	日期
描图	CAD	2025.10		
设证号	水利行业乙级 A145008802	图号	右江区-25白蚁-I标-技施-01	



百光水库

百光水库

水库背河侧草皮坝坡

水库白蚁等害堤动物检查范围为水库背河侧草皮坝坡和背河坝脚外100m
最大坝高22.20m，坝长172.50m

图例:

水库名称 **水库
下游边坡范围线
白蚁检查范围线
白蚁检查范围区
水库水流方向
下游示坡线



百光水库平面布置图

比例尺: 0m 20 40m

说明:

1. 本图尺寸单位高程和桩号为m。
2. 本水库的主要建设内容为白蚁等害堤动物检查，检查范围为水库背河侧草皮坝坡和背河坝脚外100m，一年检查2次。
3. 本图白蚁等害堤动物检查范围线仅为示意图，应按要求进行检查。
4. 其它未尽事宜详见有关规范。

广西华禹水电勘测设计有限公司

核定	李瑞强	2025年百色市右江区白蚁	技施	阶段
审查	李瑞强	等害堤动物防治项目-I 标	水工	部分
校核	李瑞强			
设计	李瑞强			
制图	李瑞强			
描图	CAD	比例	见图	日期
设证号	水利行业乙级 A145008802	图号	右江区-25白蚁-I 标-技施-02	2025.10



水库背河侧草皮坝坡

水库白蚁防治范围线
白蚁防治面积3075m²

百良水库

图例:

- | | |
|---------|------|
| 白蚁蚁患处 | |
| 水库名称 | **水库 |
| 下游边坡范围线 | |
| 白蚁防治范围线 | |
| 白蚁防治范围区 | |
| 水库水流方向 | |
| 下游示坡线 | |

百良水库平面布置图

比例尺: 0m 20 40m

说明:

1. 本图尺寸单位高程和桩号为m。
2. 本水库的主要建设内容为白蚁防治, 防治区域为下游坝坡及往外10m的范围, 白蚁防治的工艺为先灭杀, 然后灌浆处理, 质保期3年。
3. 其它未尽事宜详见有关规范。

广西华禹水电勘测设计有限公司

核定	李瑞琳	2025年百色市右江区白蚁	技施	阶段
审查	李瑞琳	等害堤动物防治项目-I 标	水工	部分
校核	李瑞琳	百良水库平面布置图		
设计	李瑞琳			
制图	李瑞琳	比例	见图	日期
描图	CAD	2025.10		
设证号	水利行业乙级 A145008802	图号	右江区-25白蚁-I 标-技施-03	



水库背河侧草皮坝坡
水库白蚁防治范围线
白蚁防治面积4669m²

大楞水库

图例:	
白蚁蚁患处	
水库名称	**水库
下游边坡范围线	
白蚁防治范围线	
白蚁防治范围区	
水库水流方向	
下游示坡线	

大楞水库平面布置图

比例尺: 0m 20 40m

说明:

1. 本图尺寸单位高程和桩号为m。
2. 本水库的主要建设内容为白蚁防治，防治区域为下游坝坡及往外10m的范围，白蚁防治的工艺为先灭杀，然后灌浆处理，质保期3年。
3. 其它未尽事宜详见有关规范。

广西华禹水电勘测设计有限公司

核定	李瑞洪	2025年百色市右江区白蚁	技施	阶段
审查	李瑞洪	等害堤动物防治项目-I标	水工	部分
校核	李瑞洪	大楞水库平面布置图		
设计	李瑞洪			
制图	李瑞洪	比例	见图	日期
描图	CAD	2025.10		
设证号	水利行业乙级 A145008802	图号	右江区-25白蚁-I标-技施-04	



六谷水库

水库背河侧草皮坝坡

说明:

1. 本图尺寸单位高程和桩号为m。
2. 本水库的主要建设内容为白蚁等害堤动物检查，检查范围为水库背河侧草皮坝坡和背河坝脚外100m，一年检查2次。
3. 本图白蚁等害堤动物检查范围线仅为示意图，应按要求进行检查。
4. 其它未尽事宜详见有关规范。

水库白蚁等害堤动物检查范围为水库背河侧草皮坝坡和背河坝脚外100m
最大坝高11.70m，坝长95.00m

图例:

- | | |
|---------|------|
| 水库名称 | **水库 |
| 下游边坡范围线 | —— |
| 白蚁检查范围线 | —— |
| 白蚁检查范围区 | ▨ |
| 水库水流方向 | → |
| 下游示坡线 | |

六谷水库平面布置图

比例尺: 0m 20 40m

广西华禹水电勘测设计有限公司

核定	覃瑞洪	2025年百色市右江区白蚁等害堤动物防治项目-I标	技施	阶段
审查	李石斌		水工	部分
校核	李石斌			
设计	司里			
制图				
描图	CAD	比例	见图	日期
设证号	水利行业乙级 A145008802	图号	右江区-25白蚁-I标-技施-05	2025.10



水库白蚁等害堤动物检查范围为水库背河侧草皮坝坡和背河坝脚外100m
最大坝高22.50m，坝长60.00m

水库背河侧草皮坝坡

六浩水库

图例:

- | | |
|---------|------|
| 水库名称 | **水库 |
| 下游边坡范围线 | —— |
| 白蚁检查范围线 | —— |
| 白蚁检查范围区 | ▨ |
| 水库水流方向 | → |
| 下游示坡线 | |

六浩水库平面布置图

比例尺: 0m 20 40m

说明:

1. 本图尺寸单位高程和桩号为m。
2. 本水库的主要建设内容为白蚁等害堤动物检查，检查范围为水库背河侧草皮坝坡和背河坝脚外100m，一年检查2次。
3. 本图白蚁等害堤动物检查范围线仅为示意图，应按要求进行检查。
4. 其它未尽事宜详见有关规范。

广西华禹水电勘测设计有限公司

核定	李瑞秋	2025年百色市右江区白蚁	技施	阶段
审查	李瑞秋	等害堤动物防治项目-I 标	水工	部分
校核	李瑞秋	六浩水库平面布置图		
设计	李瑞秋			
制图	李瑞秋	比例	见图	日期
描图	CAD	2025.10		
设证号	水利行业乙级 A145008802	图号	右江区-25白蚁-I 标-技施-06	



图例:

水库名称	**水库
下游边坡范围线	—
白蚁检查范围线	—
白蚁检查范围区	网格
水库水流方向	→
下游示坡线	

六匿水库平面布置图

比例尺: 0m 20 40m

水库白蚁等害堤动物检查范围为水库背河侧草皮坝坡和背河坝脚外100m
最大坝高16.98m, 坝长47.00m

说明:

1. 本图尺寸单位高程和桩号为m。
2. 本水库的主要建设内容为白蚁等害堤动物检查, 检查范围为水库背河侧草皮坝坡和背河坝脚外100m, 一年检查2次。
3. 本图白蚁等害堤动物检查范围线仅为示意图, 应按要求进行检查。
4. 其它未尽事宜详见有关规范。

广西华禹水电勘测设计有限公司					
核定	覃瑞洪	2025年百色市右江区白蚁		技施	阶段
审查	李石强	等害堤动物防治项目-I标		水工	部分
校核	李石强	六匿水库平面布置图			
设计	李石强				
制图	李石强	2025年12月31日			
描图	CAD	比例	见图	日期	2025.10
设证号	水利行业乙级 A145008802	图号	右江区-25白蚁-I标-技施-07		



水库背河侧草皮坝坡

水库白蚁等害堤动物检查范围为水库背河侧草皮坝坡和背河坝脚外100m
最大坝高30.00m，坝长65.60m

平楞水库

图例:

- | | |
|---------|------|
| 水库名称 | **水库 |
| 下游边坡范围线 | —— |
| 白蚁检查范围线 | —— |
| 白蚁检查范围区 | ▨ |
| 水库水流方向 | → |
| 下游示坡线 | |

平楞水库平面布置图

比例尺: 0m 20 40m

说明:

1. 本图尺寸单位高程和桩号为m。
2. 本水库的主要建设内容为白蚁等害堤动物检查，检查范围为水库背河侧草皮坝坡和背河坝脚外100m，一年检查2次。
3. 本图白蚁等害堤动物检查范围线仅为示意图，应按要求进行检查。
4. 其它未尽事宜详见有关规范。

广西壮族自治区水利勘测设计研究院

广西华禹水电勘测设计有限公司

核定	李瑞林	2025年百色市右江区白蚁	技施	阶段
审查	李瑞林	等害堤动物防治项目-I标	水工	部分
校核	李瑞林	平楞水库平面布置图		
设计	李瑞林			
制图	李瑞林	比例	见图	日期
描图	CAD	2025.10		
设证号	水利行业乙级 A145008802	图号	右江区-25白蚁-I标-技施-08	



维史水库

- 说明:
1. 本图尺寸单位高程和桩号为m。
 2. 本水库的主要建设内容为白蚁防治, 防治区域为下游坝坡及往外10m的范围, 白蚁防治的工艺为先灭杀, 然后灌浆处理, 质保期3年。
 3. 其它未尽事宜详见有关规范。

水库白蚁防治范围线
白蚁防治面积7098m²

水库背河侧草皮坝坡

图例:

白蚁蚁患处	
水库名称	**水库
下游边坡范围线	
白蚁防治范围线	
白蚁防治范围区	
水库水流方向	
下游示坡线	

维史水库平面布置图

比例尺: 0m 20 40m

广西华禹水电勘测设计有限公司

核定	李瑞洪	2025年百色市右江区白蚁	技施	阶段
审查	李瑞洪	等害堤动物防治项目-I标	水工	部分
校核	李瑞洪	维史水库平面布置图		
设计	李瑞洪			
制图	李瑞洪	比例	见图	日期
描图	CAD	2025.10		
设证号	水利行业乙级 A145008802	图号	右江区-25白蚁-I标-技施-09	



乌拉水库

水库背河侧草皮坝坡

水库白蚁防治范围线
白蚁防治面积7966m²

说明:

1. 本图尺寸单位高程和桩号为m。
2. 本水库的主要建设内容为白蚁防治，防治区域为下游坝坡及往外10m的范围，白蚁防治的工艺为先灭杀，然后灌浆处理，质保期3年。
3. 其它未尽事宜详见有关规范。

图例:

- 白蚁蚁患处 
- 水库名称 
- 下游边坡范围线 
- 白蚁防治范围线 
- 白蚁防治范围区 
- 水库水流方向 
- 下游示坡线 

乌拉水库平面布置图

比例尺: 0m 20 40m

广西华禹水电勘测设计有限公司

核定	李瑞秋	2025年百色市右江区白蚁	技施	阶段
审查	李瑞秋	等害堤动物防治项目-I标	水工	部分
校核	李瑞秋	乌拉水库平面布置图		
设计	李瑞秋			
制图	李瑞秋	二〇二五年十一月三十一日		
描图	CAD	比例	见图	日期 2025.10
设证号	水利行业乙级 A145008802	图号	右江区-25白蚁-I标-技施-10	



水库背河侧草皮坝坡

水库白蚁防治范围线
白蚁防治面积11025m²

下盏水库

图例:

- | | |
|---------|------|
| 白蚁蚁患处 | |
| 水库名称 | **水库 |
| 下游边坡范围线 | |
| 白蚁防治范围线 | |
| 白蚁防治范围区 | |
| 水库水流方向 | |
| 下游示坡线 | |

下盏水库平面布置图

比例尺: 0m 20 40m

说明:

1. 本图尺寸单位高程和桩号为m。
2. 本水库的主要建设内容为白蚁防治，防治区域为下游坝坡及往外10m的范围，白蚁防治的工艺为先灭杀，然后灌浆处理，质保期3年。
3. 其它未尽事宜详见有关规范。

广西华禹水电勘测设计有限公司

核定	李瑞林	2025年百色市右江区白蚁	技施	阶段
审查	李瑞林	等害堤动物防治项目-I 标	水工	部分
校核	李瑞林	下盏水库平面布置图		
设计	李瑞林			
制图	李瑞林	下盏水库平面布置图		
描图	CAD			
设证号	水利行业乙级 A145008802	图号	右江区-25白蚁-I 标-技施-11	日期 2025.10

图例:

水库名称	**水库
下游边坡范围线	—
白蚁检查范围线	—
白蚁检查范围区	▨
水库水流方向	→
下游示坡线	



水库白蚁等害堤动物检查范围为水库背河侧草皮坝坡和背河坝脚外100m
最大坝高12.00m，坝长88.00m

水库背河侧草皮坝坡

那耶水库




- 说明:
1. 本图尺寸单位高程和桩号为m。
 2. 本水库的主要建设内容为白蚁等害堤动物检查，检查范围为水库背河侧草皮坝坡和背河坝脚外100m，一年检查2次。
 3. 本图白蚁等害堤动物检查范围线仅为示意图，应按要求进行检查。
 4. 其它未尽事宜详见有关规范。

那耶水库平面布置图

比例尺: 0m 20 40m

广西华禹水电勘测设计有限公司					
核定	李瑞秋	2025年百色市右江区白蚁等害堤动物防治项目-I标	技施	阶段	
审查	李瑞秋		水工	部分	
校核	李瑞秋	那耶水库平面布置图			
设计	李瑞秋				
制图	李瑞秋	2025年12月31日			
描图	CAD	比例	见图	日期	2025.10
设证号	水利行业乙级 A145008802	图号	右江区-25白蚁-I标-技施-12		

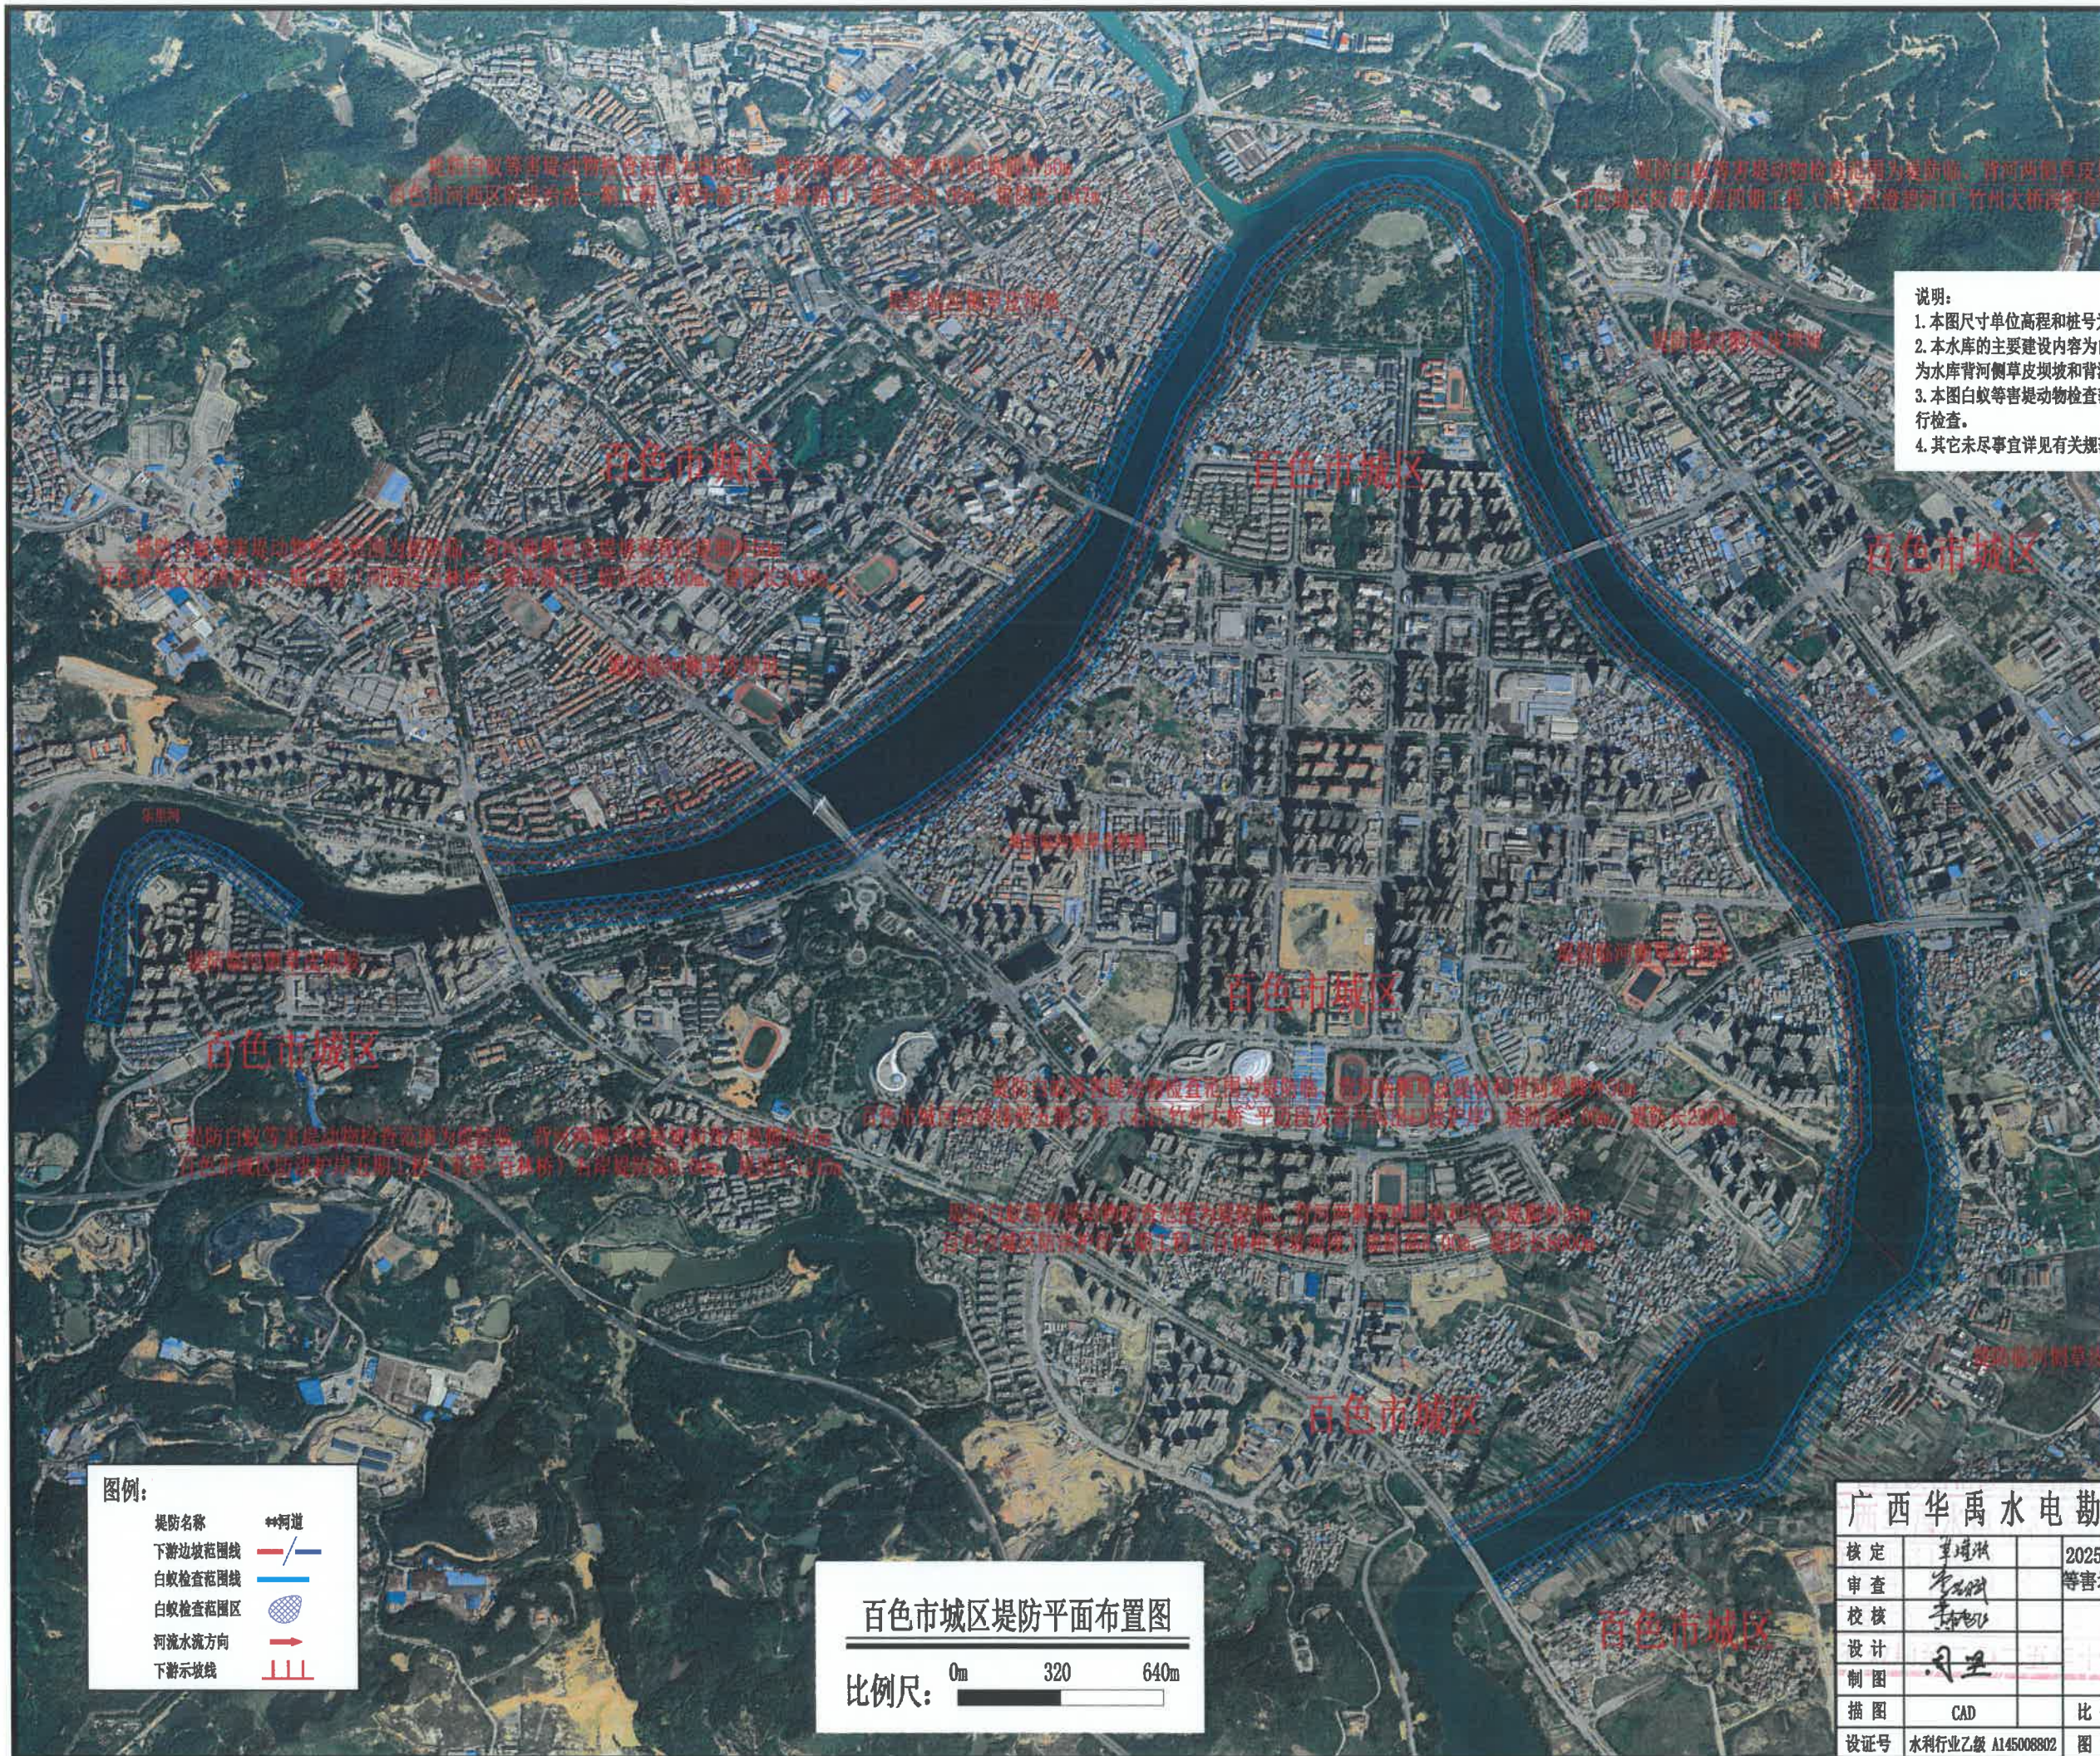

堤防白蚁等害堤动物检查范围为堤防临、背河两侧草皮堤坡和背河堤脚外50m
百色市河西段防洪工程（河西段）：堤防高8.00m，堤防长1047m

堤防白蚁等害堤动物检查范围为堤防临、背河两侧草皮堤坡和背河堤脚外50m
百色市河西段防洪工程（河西段）：堤防高8.00m，堤防长3650m

- 说明：
1. 本图尺寸单位高程和桩号为m。
 2. 本水库的主要建设内容为白蚁等害堤动物检查，检查范围为水库背河侧草皮堤坡和背河堤脚外100m，一年检查2次。
 3. 本图白蚁等害堤动物检查范围线仅为示意图，应按要求进行检查。
 4. 其它未尽事宜详见有关规范。

图例：

堤防名称	==河道
下游边坡范围线	—/—
白蚁检查范围线	—
白蚁检查范围区	▨
河流水流方向	→
下游示坡线	

百色市城区堤防平面布置图

比例尺：0m 320 640m

广西华禹水电勘测设计有限公司					
核定	李瑞洪	2025年百色市右江区白蚁	技施	阶段	
审查	李瑞洪	等害堤动物防治项目-1标	水工	部分	
校核	李瑞洪	百色市城区堤防平面布置图			
设计	李瑞洪				
制图	李瑞洪				
描图	CAD	比例	见图	日期	2025.10
设证号	水利行业乙级 A145008802	图号	右江区-25白蚁-1标-技施-13		