


2025 年百色市右江区白蚁等害堤动物防治项目-III标

技施设计图册

广西华禹水电勘测设计有限公司

2025 年 10 月

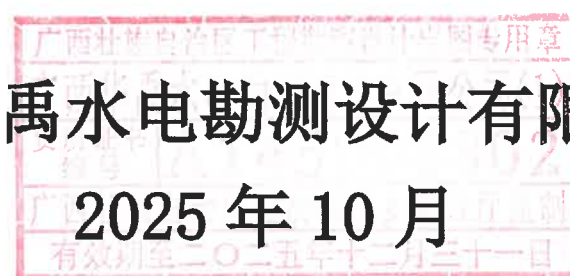

项目名称：2025 年百色市右江区白蚁等害堤动物防治项目-III标

建设单位：百色市右江区水电工程管理站

设计单位：广西华禹水电勘测设计有限公司

设计证号：水利行业乙级 A145008802

勘察证号：B245008809

法定代表人：覃瑾淞


核 定： 覃瑾淞

审 查： 李兴赋

校 核： 黄鹤飞

设 计： 周 坚 隆桂斌 李福伟

图纸目录

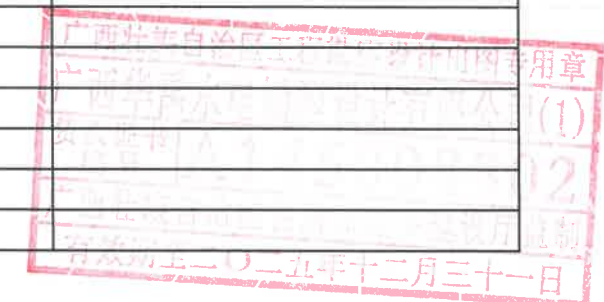[illegible]



立妹水库

水库背河侧草皮坝坡

水库白蚁防治范围线
白蚁防治面积4374m²

图例:

白蚁蚁患处	
水库名称	**水库
下游边坡范围线	
白蚁防治范围线	
白蚁防治范围区	
水库水流方向	
下游示坡线	

立妹水库平面布置图

比例尺: 0m 20 40m

说明:

1. 本图尺寸单位高程和桩号为m。
2. 本水库的主要建设内容为白蚁防治，防治区域为下游坝坡及往外10m的范围，白蚁防治的工艺为先灭杀，然后灌浆处理，质保期3年。
3. 其它未尽事宜详见有关规范。

广西华禹水电勘测设计有限公司					
核定	李瑞琳	2025年百色市右江区白蚁	技施	阶段	
审查	李瑞琳	等害堤动物防治项目-III标	水工	部分	
校核	李瑞琳	立妹水库平面布置图			
设计	李瑞琳				
制图	李瑞琳				
描图	CAD	比例	见图	日期	2025.10
设证号	水利行业乙级 A145008802	图号	右江区-25白蚁-III标-技施-01		



水库背河侧草皮坝坡

水库白蚁防治范围线
白蚁防治面积5706m²

六塘水库

图例:

- 白蚁蚁患处 
- 水库名称 
- 下游边坡范围线 
- 白蚁防治范围线 
- 白蚁防治范围区 
- 水库水流方向 
- 下游示坡线 

六塘水库平面布置图

比例尺: 0m 20 40m

说明:

1. 本图尺寸单位高程和桩号为m。
2. 本水库的主要建设内容为白蚁防治, 防治区域为下游坝坡及往外10m的范围, 白蚁防治的工艺为先灭杀, 然后灌浆处理, 质保期3年。
3. 其它未尽事宜详见有关规范。

广西华禹水电勘测设计有限公司

核定	李瑞琳	2025年百色市右江区白蚁	技施	阶段
审查	李瑞琳	等害堤动物防治项目-III标	水工	部分
校核	李瑞琳	二 六塘水库平面布置图		
设计	李瑞琳			
制图	李瑞琳	比例	见图	日期
描图	CAD	2025.10		
设证号	水利行业乙级 A145008802	图号	右江区-25白蚁-III标-技施-02	



六羊水库

水库背河侧草皮坝坡



水库白蚁等害堤动物检查范围为水库背河侧草皮坝坡和背河坝脚外100m

最大坝高16.20m，坝长116.00m

说明：

1. 本图尺寸单位高程和桩号为m。
2. 本水库的主要建设内容为白蚁等害堤动物检查，检查范围为水库背河侧草皮坝坡和背河坝脚外100m，一年检查2次。
3. 本图白蚁等害堤动物检查范围线仅为示意图，应按要求进行检查。
4. 其它未尽事宜详见有关规范。

图例：

- | | |
|---------|------|
| 水库名称 | **水库 |
| 下游边坡范围线 | —— |
| 白蚁检查范围线 | —— |
| 白蚁检查范围区 | ▨ |
| 水库水流方向 | → |
| 下游示坡线 | |

六羊水库平面布置图

比例尺：0m 20 40m

广西华禹水电勘测设计有限公司

核定	李瑞琳	2025年百色市右江区白蚁	技施	阶段
审查	李瑞琳	等害堤动物防治项目-III标	水工	部分
校核	李瑞琳	六羊水库平面布置图		
设计	李瑞琳			
制图	李瑞琳	比例	见图	日期
描图	CAD	2025.10		
设证号	水利行业乙级 A145008802	图号	右江区-25白蚁-III标-技施-03	



水库白蚁等害堤动物检查范围为水库背河侧草皮坝坡和背河坝脚外100m
最大坝高16.00m，坝长93.00m

六州水库

水库背河侧草皮坝坡

图例:

水库名称 **水库
下游边坡范围线 ————
白蚁检查范围线 ————
白蚁检查范围区 [网格]
水库水流方向 →
下游示坡线 [锯齿线]

六州水库平面布置图

比例尺: 0m 20 40m

说明:

1. 本图尺寸单位高程和桩号为m。
2. 本水库的主要建设内容为白蚁等害堤动物检查，检查范围为水库背河侧草皮坝坡和背河坝脚外100m，一年检查2次。
3. 本图白蚁等害堤动物检查范围线仅为示意图，应按要求进行检查。
4. 其它未尽事宜详见有关规范。

治区工程勘察设计专用章

广西华禹水电勘测设计有限公司

核定	李瑞林	2025年百色市右江区白蚁	技施	阶段
审查	李瑞林	等害堤动物防治项目-III标	水工	部分
校核	李瑞林	六州水库平面布置图		
设计	李瑞林			
制图	李瑞林	比例	见图	日期
描图	CAD	2025.10		
设证号	水利行业乙级 A145008802	图号	右江区-25白蚁-III标-技施-04	



水库白蚁等害堤动物检查范围为水库背河侧草皮坝坡和背河坝脚外100m
最大坝高16.37m，坝长75.00m

水库背河侧草皮坝坡

那恒水库

图例：

- 水库名称 **水库
下游边坡范围线 ————
白蚁检查范围线 ————
白蚁检查范围区 [交叉网格]
水库水流方向 ————>———
下游示坡线 [锯齿状线]

那恒水库平面布置图

比例尺：0m 20 40m

说明：

1. 本图尺寸单位高程和桩号为m。
2. 本水库的主要建设内容为白蚁等害堤动物检查，检查范围为水库背河侧草皮坝坡和背河坝脚外100m，一年检查2次。
3. 本图白蚁等害堤动物检查范围线仅为示意图，应按要求进行检查。
4. 其它未尽事宜详见有关规范。

广西华禹水电勘测设计有限公司

核定	李瑞琳	2025年百色市右江区白蚁	技施	阶段
审查	李瑞琳	等害堤动物防治项目-III标	水工	部分
校核	李瑞琳			
设计	李瑞琳			
制图	李瑞琳			
描图	CAD	比例	见图	日期
设证号	水利行业乙级 A145008802	图号	右江区-25白蚁-III标-技施-05	2025.10



水库白蚁防治范围线
白蚁防治面积1303m²

那星水库

水库背河侧草皮坝坡

图例:

- | | |
|---------|------|
| 白蚁蚁患处 | |
| 水库名称 | **水库 |
| 下游边坡范围线 | |
| 白蚁防治范围线 | |
| 白蚁防治范围区 | |
| 水库水流方向 | |
| 下游示坡线 | |

那星水库平面布置图

比例尺: 0m 20 40m

说明:

1. 本图尺寸单位高程和桩号为m。
2. 本水库的主要建设内容为白蚁防治, 防治区域为下游坝坡及往外10m的范围, 白蚁防治的工艺为先灭杀, 然后灌浆处理, 质保期3年。
3. 其它未尽事宜详见有关规范。

广西华禹水电勘测设计有限公司

核定	覃瑞琳	2025年百色市右江区白蚁	技施	阶段
审查	李永强	等害堤动物防治项目-III标	水工	部分
校核	李永强	那星水库平面布置图		
设计	周里			
制图				
描图	CAD	比例	见图	日期 2025.10
设证号	水利行业乙级 A145008802	图号	右江区-25白蚁-III标-技施-06	



说明:

1. 本图尺寸单位高程和桩号为m。
2. 本水库的主要建设内容为白蚁防治, 防治区域为下游坝坡及往外10m的范围, 白蚁防治的工艺为先灭杀, 然后灌浆处理, 质保期3年。
3. 其它未尽事宜详见有关规范。

广西壮族自治区工程勘察设计专用章

广西华禹水电勘测设计有限公司

核定	覃增联	2025年百色市右江区白蚁	技施	阶段
审查	李名斌	等害堤动物防治项目-III标	水工	部分
校核	李名斌	2025年十二月三十一日		
设计	李名斌	那召水库平面布置图		
制图	李名斌			
描图	CAD	比例	见图	日期
设证号	水利行业乙级 A145008802	图号	右江区-25白蚁-III标-技施-07	2025.10



平禄水库

水库背河侧草皮坝坡

图例:

- 水库名称 **水库
下游边坡范围线 ————
白蚁检查范围线 ————
白蚁检查范围区 [网格]
水库水流方向 →
下游示坡线 [锯齿线]

平禄水库平面布置图

比例尺: 0m 20 40m

说明:

1. 本图尺寸单位高程和桩号为m。
2. 本水库的主要建设内容为白蚁等害堤动物检查，检查范围为水库背河侧草皮坝坡和背河坝脚外100m，一年检查2次。
3. 本图白蚁等害堤动物检查范围线仅为示意图，应按要求进行检查。
4. 其它未尽事宜详见有关规范。

水库白蚁等害堤动物检查范围为水库背河侧草皮坝坡和背河坝脚外100m
最大坝高24.25m，坝长160.00m

广西华禹水电勘测设计有限公司

核定	李瑞琳	2025年百色市右江区白蚁	技施	阶段
审查	李瑞琳	等害堤动物防治项目-III标	水工	部分
校核	李瑞琳	平禄水库平面布置图		
设计	李瑞琳			
制图	李瑞琳	比例	见图	日期
描图	CAD	2025.10		
设证号	水利行业乙级 A145008802	图号	右江区-25白蚁-III标-技施-08	



坡练水库

水库背河侧草皮坝坡

水库白蚁防治范围线
白蚁防治面积6570m²

图例:

- | | |
|---------|--|
| 白蚁蚁患处 | |
| 水库名称 | |
| 下游边坡范围线 | |
| 白蚁防治范围线 | |
| 白蚁防治范围区 | |
| 水库水流方向 | |
| 下游示坡线 | |

坡练水库平面布置图

比例尺: 0m 20 40m

说明:

1. 本图尺寸单位高程和桩号为m。
2. 本水库的主要建设内容为白蚁防治, 防治区域为下游坝坡及往外10m的范围, 白蚁防治的工艺为先灭杀, 然后灌浆处理, 质保期3年。
3. 其它未尽事宜详见有关规范。

广西华禹水电勘测设计有限公司

核定	覃瑞琳	2025年百色市右江区白蚁	技施	阶段
审查	李名斌	等害堤动物防治项目-III标	水工	部分
校核	李名斌	坡练水库平面布置图		
设计	李名斌			
制图	李名斌	2025年十二月三十一日		
描图	CAD			
设证号	水利行业乙级 A145008802	图号	右江区-25白蚁-III标-技施-09	日期 2025.10



水库背河侧草皮坝坡

水库白蚁防治范围线
白蚁防治面积4807m²

浪程水库

浪程水库

图例:

白蚁蚁患处	
水库名称	==水库
下游边坡范围线	——
白蚁防治范围线	——
白蚁防治范围区	
水库水流方向	→
下游示坡线	

浪程水库平面布置图

比例尺: 0m 20 40m

说明:

1. 本图尺寸单位高程和桩号为m。

2. 本水库的主要建设内容为白蚁防治, 防治区域为下游坝坡及往外10m的范围, 白蚁防治的工艺为先灭杀, 然后灌浆处理, 质保期3年。

3. 其它未尽事宜详见有关规范。

广西华禹水电勘测设计有限公司					
核定	李瑞洪	2025年百色市右江区白蚁	技施	阶段	
审查	李瑞洪	等害堤动物防治项目-III标	水工	部分	
校核	李瑞洪	浪程水库平面布置图			
设计	李瑞洪				
制图	李瑞洪	2025年十二月三十一日	比例	见图	日期
描图	CAD		图号	右江区-25白蚁-III标-技施-10	2025.10
设证号	水利行业乙级 A145006802				



那当水库

水库背河侧草皮坝坡

水库白蚁防治范围线
白蚁防治面积3941m²

图例:

白蚁蚁患处	
水库名称	**水库
下游边坡范围线	
白蚁防治范围线	
白蚁防治范围区	
水库水流方向	
下游示坡线	

那当水库平面布置图

比例尺: 0m 20 40m

说明:

1. 本图尺寸单位高程和桩号为m。

2. 本水库的主要建设内容为白蚁防治, 防治区域为下游坝坡及往外10m的范围, 白蚁防治的工艺为先灭杀, 然后灌浆处理, 质保期3年。

3. 其它未尽事宜详见有关规范。

广西华禹水电勘测设计有限公司						
核定	李通洪		2025年百色市右江区白蚁 等害堤动物防治项目-III标		技施	阶段
审查	李通洪				水工	部分
校核	李通洪				那当水库平面布置图	
设计	李通洪					
制图	司里					
描图	CAD		比例	见图	日期	2025.10
设证号	水利行业乙级 A145006802		图号	右江区-25白蚁-III标-技施-11		



方屯水库

水库背河侧草皮坝坡

水库白蚁防治范围线
白蚁防治面积4973m²

图例:

- 白蚁蚁患处
- 水库名称
- 下游边坡范围线
- 白蚁防治范围线
- 白蚁防治范围区
- 水库水流方向
- 下游示坡线

方屯水库平面布置图

比例尺: 0m 20 40m

说明:

1. 本图尺寸单位高程和桩号为m。
2. 本水库的主要建设内容为白蚁防治, 防治区域为下游坝坡及往外10m的范围, 白蚁防治的工艺为先灭杀, 然后灌浆处理, 质保期3年。
3. 其它未尽事宜详见有关规范。

广西华禹水电勘测设计有限公司

核定		2025年百色市右江区白蚁	技施	阶段
审查		等害堤动物防治项目-III标	水工	部分
校核		方屯水库平面布置图		
设计				
制图				
描图	CAD	比例	见图	日期 2025. 10
设证号	水利行业乙级 A145006802	图号	右江区-25白蚁-III标-技施-12	



那林水库

水库背河侧草皮坝坡

说明:

1. 本图尺寸单位高程和桩号为m。
2. 本水库的主要建设内容为白蚁等害堤动物检查，检查范围为水库背河侧草皮坝坡和背河坝脚外100m，一年检查2次。
3. 本图白蚁等害堤动物检查范围线仅为示意图，应按要求进行检查。
4. 其它未尽事宜详见有关规范。

水库白蚁等害堤动物检查范围为水库背河侧草皮坝坡和背河坝脚外100m
最大坝高15.92m，坝长53.60m

图例:

- | | |
|---------|------|
| 水库名称 | **水库 |
| 下游边坡范围线 | —— |
| 白蚁检查范围线 | —— |
| 白蚁检查范围区 | ▨ |
| 水库水流方向 | → |
| 下游示坡线 | |

那林水库平面布置图

比例尺: 0m 20 40m

广西华禹水电勘测设计有限公司

核定	覃增祺	2025年百色市右江区白蚁等害堤动物防治项目-III标	技施	阶段
审查	李石斌		水工	部分
校核	李石斌			
设计	李石斌			
制图	李石斌			
描图	CAD	比例	见图	日期
设证号	水利行业乙级 A145008802	图号	右江区-26白蚁-III标 技施-13	2025.10



水库白蚁等害堤动物检查范围为水库背河侧草皮坝坡和背河坝脚外100m
最大坝高18.00m，坝长71.35m

水库背河侧草皮坝坡

那豆水库

图例:

水库名称	**水库
下游边坡范围线	——
白蚁检查范围线	——
白蚁检查范围区	▨
水库水流方向	→
下游示坡线	

那豆水库平面布置图

比例尺: 0m 20 40m

说明:

1. 本图尺寸单位高程和桩号为m。
2. 本水库的主要建设内容为白蚁等害堤动物检查，检查范围为水库背河侧草皮坝坡和背河坝脚外100m，一年检查2次。
3. 本图白蚁等害堤动物检查范围线仅为示意图，应按要求进行检查。
4. 其它未尽事宜详见有关规范。

广西华禹水电勘测设计有限公司						
核定	李瑞强		2025年百色市右江区白蚁 等害堤动物防治项目-III标		技施-阶段	水工-部分
审查	李瑞强					
校核	李瑞强		那豆水库平面布置图			
设计	司星					
制图						
描图	CAD		比例	见图	日期	2025.10
设证号	水利行业乙级 A145008802		图号	右江区-25白蚁-III标-技施-14		



那荷水库

水库背河侧草皮坝坡

说明:

1. 本图尺寸单位高程和桩号为m。
2. 本水库的主要建设内容为白蚁等害堤动物检查，检查范围为水库背河侧草皮坝坡和背河坝脚外100m，一年检查2次。
3. 本图白蚁等害堤动物检查范围线仅为示意图，应按要求进行检查。
4. 其它未尽事宜详见有关规范。

水库白蚁等害堤动物检查范围为水库背河侧草皮坝坡和背河坝脚外100m
最大坝高16.00m，坝长136.00m

图例:


- | | |
|---------|------|
| 水库名称 | **水库 |
| 下游边坡范围线 | —— |
| 白蚁检查范围线 | —— |
| 白蚁检查范围区 | ▨ |
| 水库水流方向 | → |
| 下游示坡线 | |

那荷水库平面布置图

比例尺: 0m 20 40m

广西华禹水电勘测设计有限公司

核定	李通洪	2025年百色市右江区白蚁等害堤动物防治项目-III标	技施	阶段
审查	李通洪		水工	部分
校核	李通洪			
设计	李通洪			
制图	李通洪			
插图	CAD	比例	见图	日期
设证号	水利行业乙级 A145008802	图号	右江区-25白蚁-III标-技施-15	2025.10

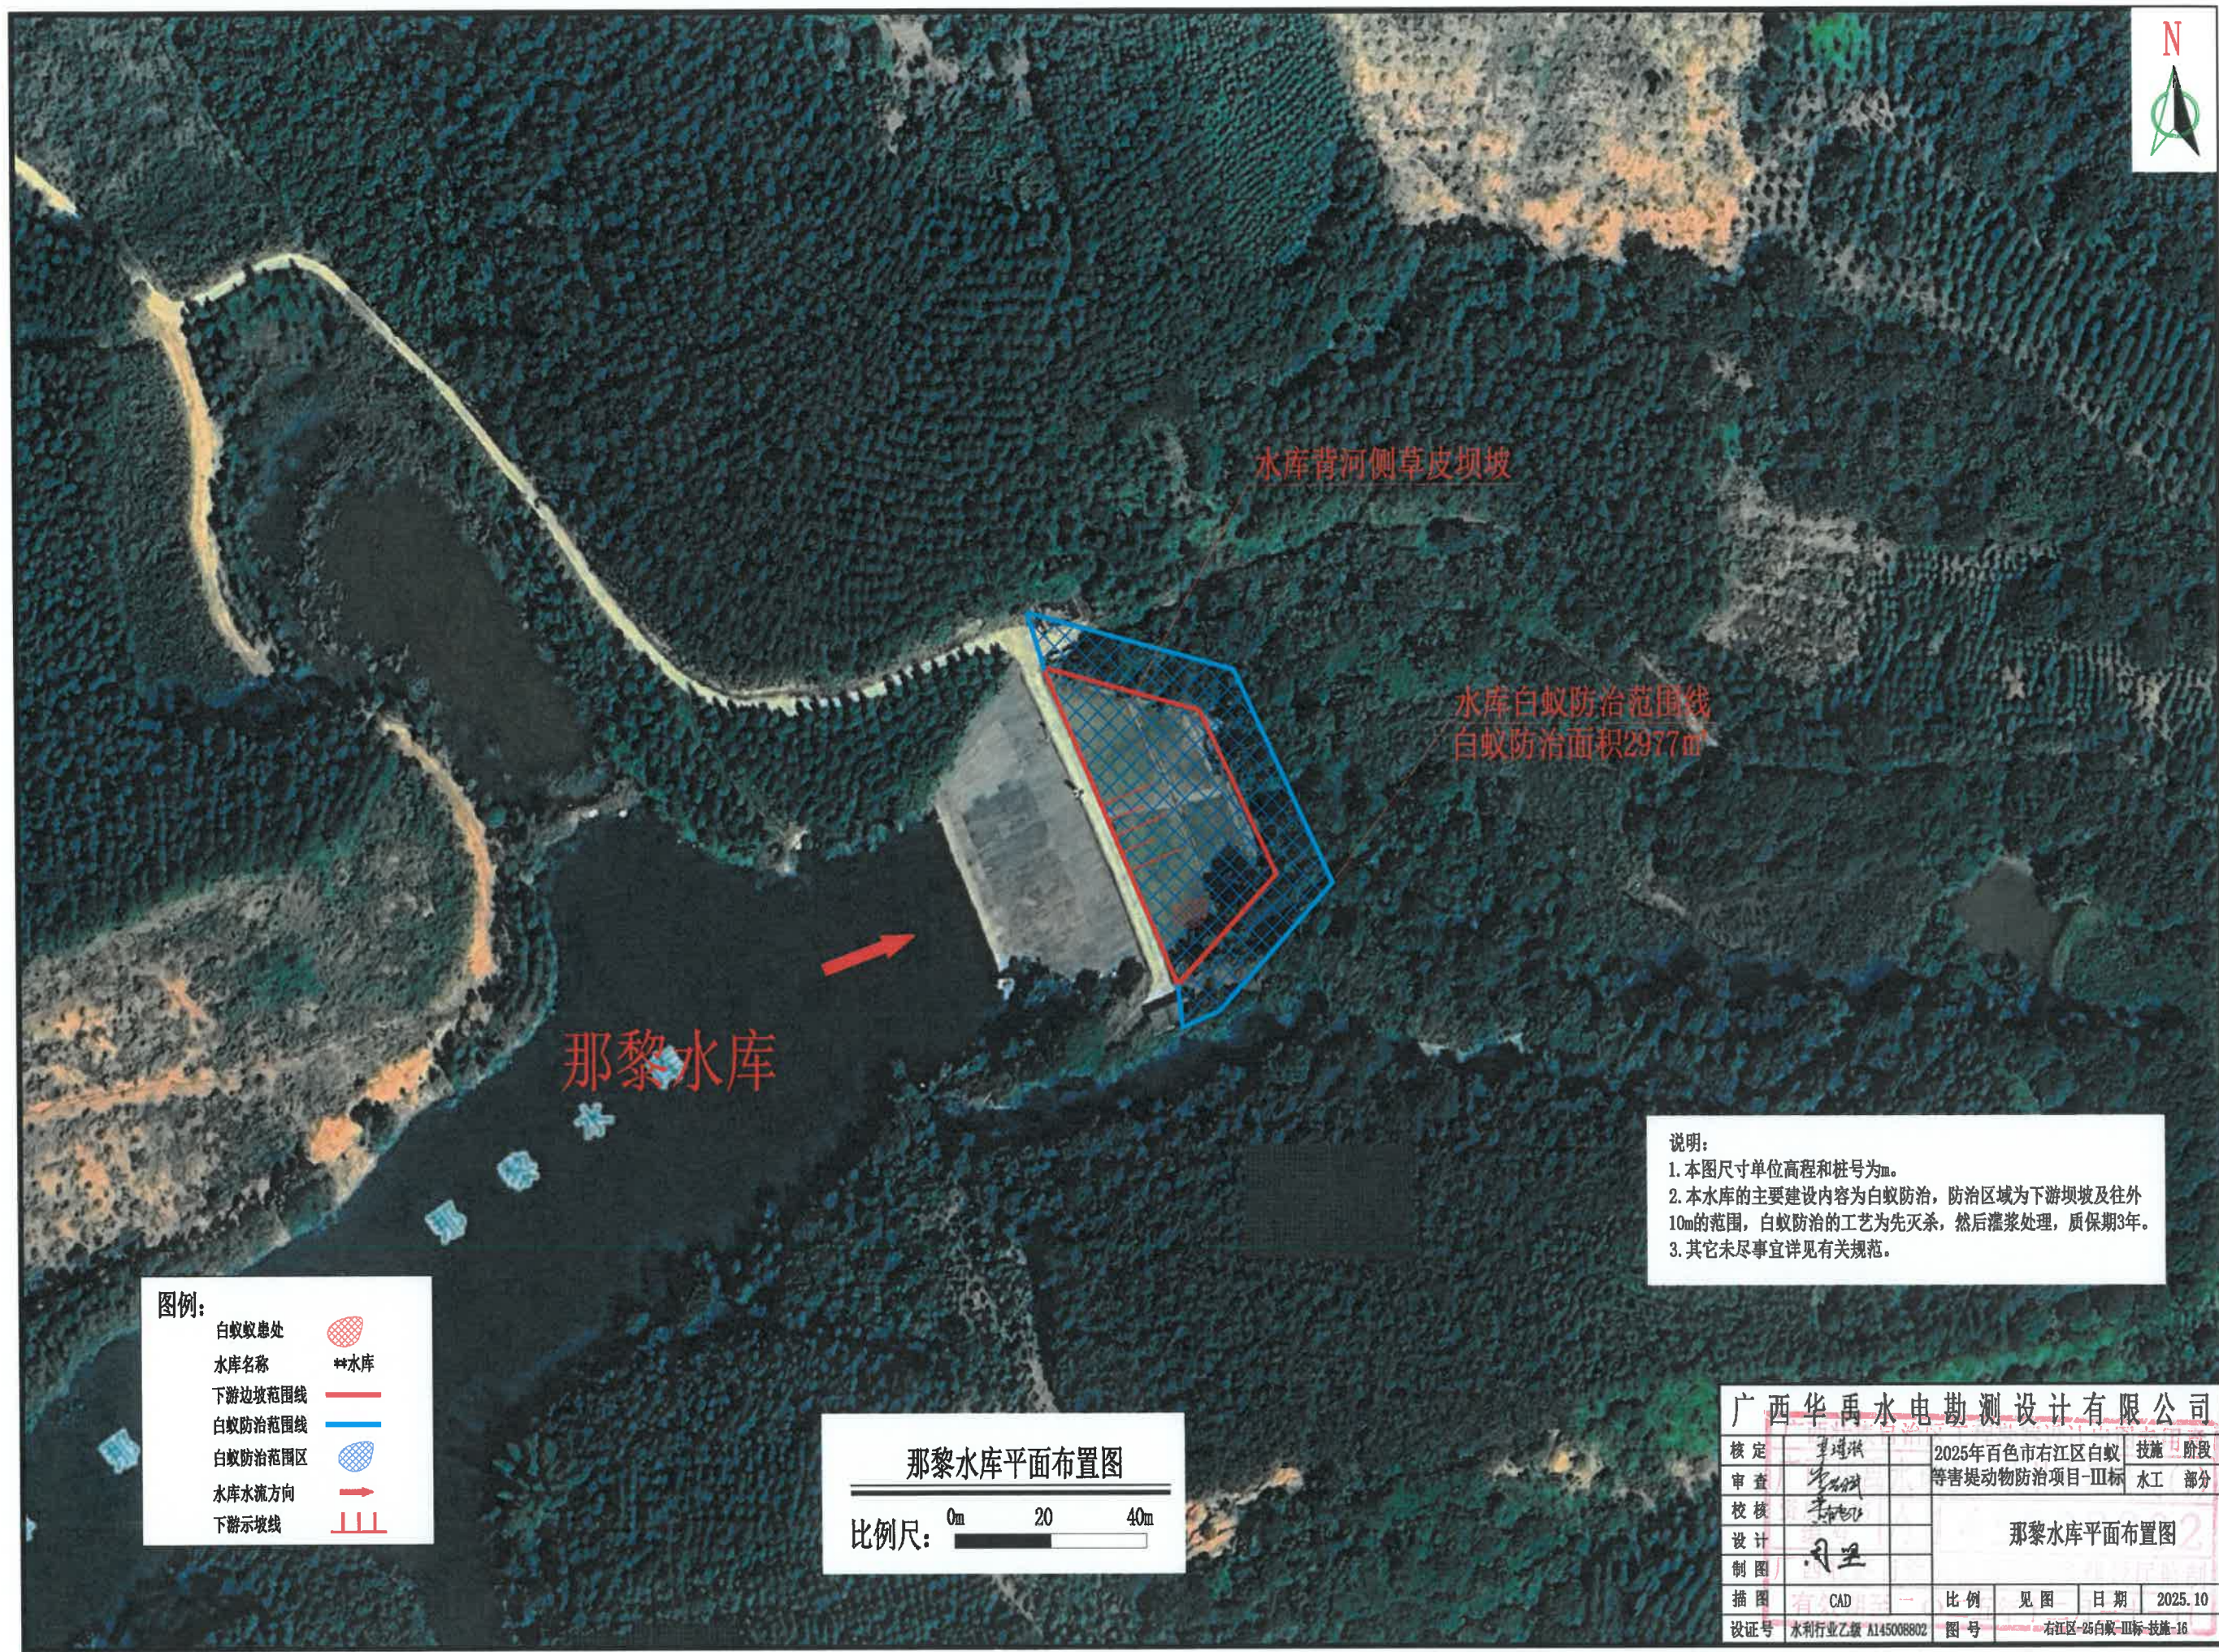

图例:

白蚁蚁患处	
水库名称	**水库
下游边坡范围线	
白蚁防治范围线	
白蚁防治范围区	
水库水流方向	
下游示坡线	

那黎水库平面布置图

比例尺: 0m 20 40m

说明:

1. 本图尺寸单位高程和桩号为m。

2. 本水库的主要建设内容为白蚁防治, 防治区域为下游坝坡及往外10m的范围, 白蚁防治的工艺为先灭杀, 然后灌浆处理, 质保期3年。

3. 其它未尽事宜详见有关规范。

广西华禹水电勘测设计有限公司									
核定	李瑞洪		2025年百色市右江区白蚁			技施	阶段		
审查	李瑞洪		等害提动物防治项目-III标			水工	部分		
校核	李瑞洪		那黎水库平面布置图						
设计	司星								
制图									
描图	CAD	—	比例	见图	日期	2025.10			
设证号	水利行业乙级 A145008802		图号	右江区-25白蚁-III标-技施-16					



水库背河侧草皮坝坡

水库白蚁防治范围线
白蚁防治面积1245m²

岩这水库

岩 这 水 库

图例:

白蚁蚁患处	
水库名称	**水库
下游边坡范围线	
白蚁防治范围线	
白蚁防治范围区	
水库水流方向	
下游示坡线	

岩这水库平面布置图

比例尺: 0m 20 40m

说明:
1. 本图尺寸单位高程和桩号为m。
2. 本水库的主要建设内容为白蚁防治, 防治区域为下游坝坡及往外10m的范围, 白蚁防治的工艺为先灭杀, 然后灌浆处理, 质保期3年。
3. 其它未尽事宜详见有关规范。

广西华禹水电勘测设计有限公司					
核定	李瑞斌		2025年百色市右江区白蚁	技施	阶段
审查	李瑞斌		等害堤动物防治项目-III标	水工	部分
校核	李瑞斌		岩这水库平面布置图		
设计	李瑞斌				
制图	李瑞斌				
描图	CAD		比例	见图	日期 2025.10
设证号	水利行业乙级 A145006802		图号	右江区-25白蚁-III标-技施-17	