

2025 年百色市右江区白蚁等害堤动物防治项目-II 标

技施设计图册

广西华禹水电勘测设计有限公司

2025 年 10 月

有效期至二〇二五年十二月三十一日

项目名称：2025 年百色市右江区白蚁等害堤动物防治项目-II 标

建设单位：百色市右江区水电工程管理站

设计单位：广西华禹水电勘测设计有限公司

设计证号：水利行业乙级 A145008802

勘察证号：B245008809

法定代表人：覃瑾淞

核 定：覃瑾淞

审 查：李兴赋

校 核：黄鹤飞

设 计：周 坚 隆桂斌 李福伟

图纸目录

[illegible]



百龙水库平面布置图

比例尺: 0m 20 40m

水库白蚁等害堤动物检查范围为水库背河侧草皮坝坡和背河坝脚外100m
最大坝高15.15m, 坝长72.00m

百龙水库

图例:

水库名称	**水库
下游边坡范围线	——
白蚁检查范围线	——
白蚁检查范围区	▨
水库水流方向	→
下游示坡线	

- 说明:
1. 本图尺寸单位高程和桩号为m。
 2. 本水库的主要建设内容为白蚁等害堤动物检查, 检查范围为水库背河侧草皮坝坡和背河坝脚外100m, 一年检查2次。
 3. 本图白蚁等害堤动物检查范围线仅为示意图, 应按要求进行检查。
 4. 其它未尽事宜详见有关规范。


广西壮族自治区工程勘察设计出图专用章

广西华禹水电勘测设计有限公司

核定	李增林	2025年百色市右江区白蚁	技施	阶段
审查	李增林	等害堤动物防治项目-II标	水工	部分
校核	李增林	百龙水库平面布置图		
设计	司昱			
制图	司昱			
描图	CAD	比例	见图	日期 2025.10
设证号	水利行业乙级 A145008802	图号	右江区-25白蚁-II标-技施-01	



水库白蚁等害堤动物检查范围为水库背河侧草皮坝坡和背河坝脚外100m
最大坝高14.00m，坝长47.00m

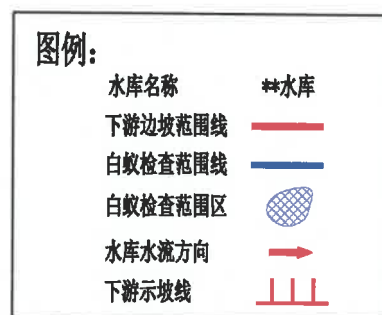


根丰水库平面布置图

比例尺: 0m 20 40m

- 说明:
1. 本图尺寸单位高程和桩号为m。
 2. 本水库的主要建设内容为白蚁等害堤动物检查，检查范围为水库背河侧草皮坝坡和背河坝脚外100m，一年检查2次。
 3. 本图白蚁等害堤动物检查范围线仅为示意图，应按要求进行检查。
 4. 其它未尽事宜详见有关规范。

广西壮族自治区工程勘察设计专用章					
广西华禹水电勘测设计有限公司					
核定	李增林	2025年百色市右江区白蚁		技施	阶段
审查	李增林	等害堤动物防治项目-II标		水工	部分
校核	李增林	根丰水库平面布置图			
设计	李增林				
制图	李增林				
描图	CAD	比例	见图	日期	2025.10
设证号	水利行业乙级 A145008802	图号	右江区-25白蚁-II标-技施-02		

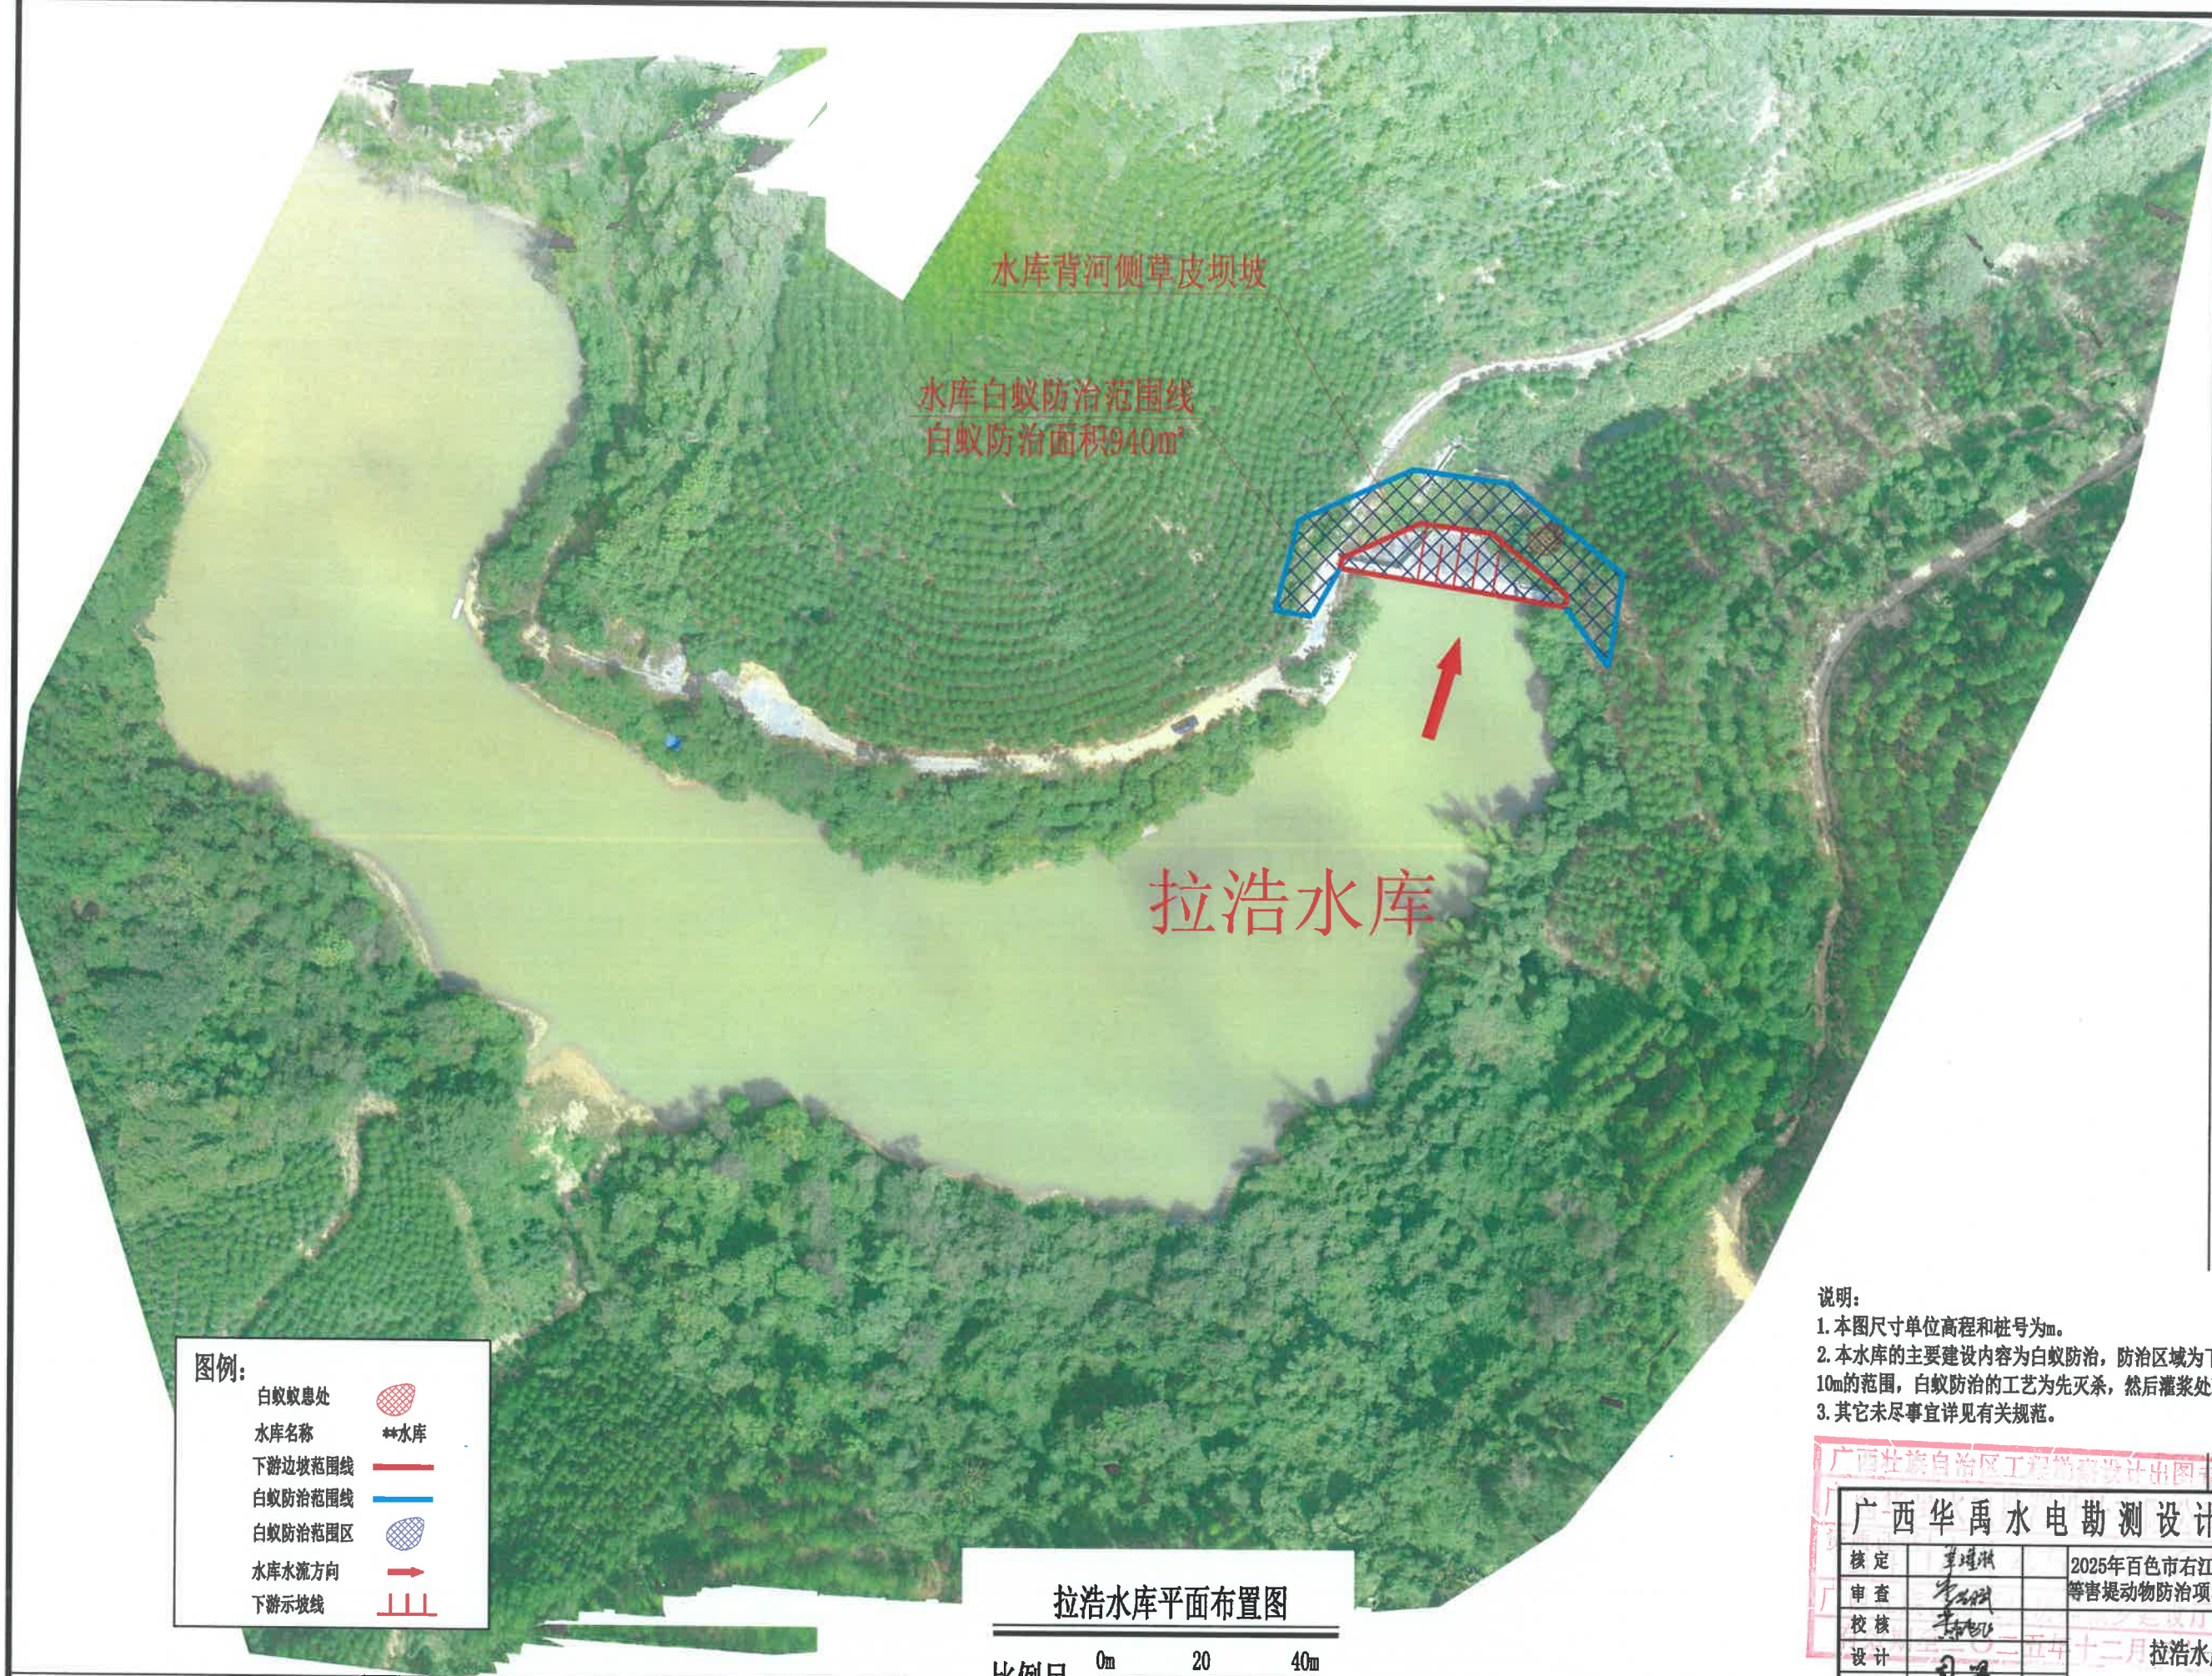

图例:


白蚁蚁患处	
水库名称	**水库
下游边坡范围线	
白蚁防治范围线	
白蚁防治范围区	
水库水流方向	
下游示坡线	

拉浩水库平面布置图

比例尺: 0m 20 40m

- 说明:
1. 本图尺寸单位高程和桩号为m。
 2. 本水库的主要建设内容为白蚁防治，防治区域为下游坝坡及往外10m的范围，白蚁防治的工艺为先灭杀，然后灌浆处理，质保期3年。
 3. 其它未尽事宜详见有关规范。

广西壮族自治区工程勘察设计专用章					
广西华禹水电勘测设计有限公司					
核定	李瑞斌	2025年百色市右江区白蚁	技施	阶段	
审查	李瑞斌	等害堤动物防治项目-II标	水工	部分	
校核	李瑞斌				
设计	李瑞斌	拉浩水库平面布置图			
制图	李瑞斌				
描图	CAD	比例	见图	日期	2025.10
设证号	水利行业乙级 A145008802	图号	右江区-25白蚁-II标-技施-03		

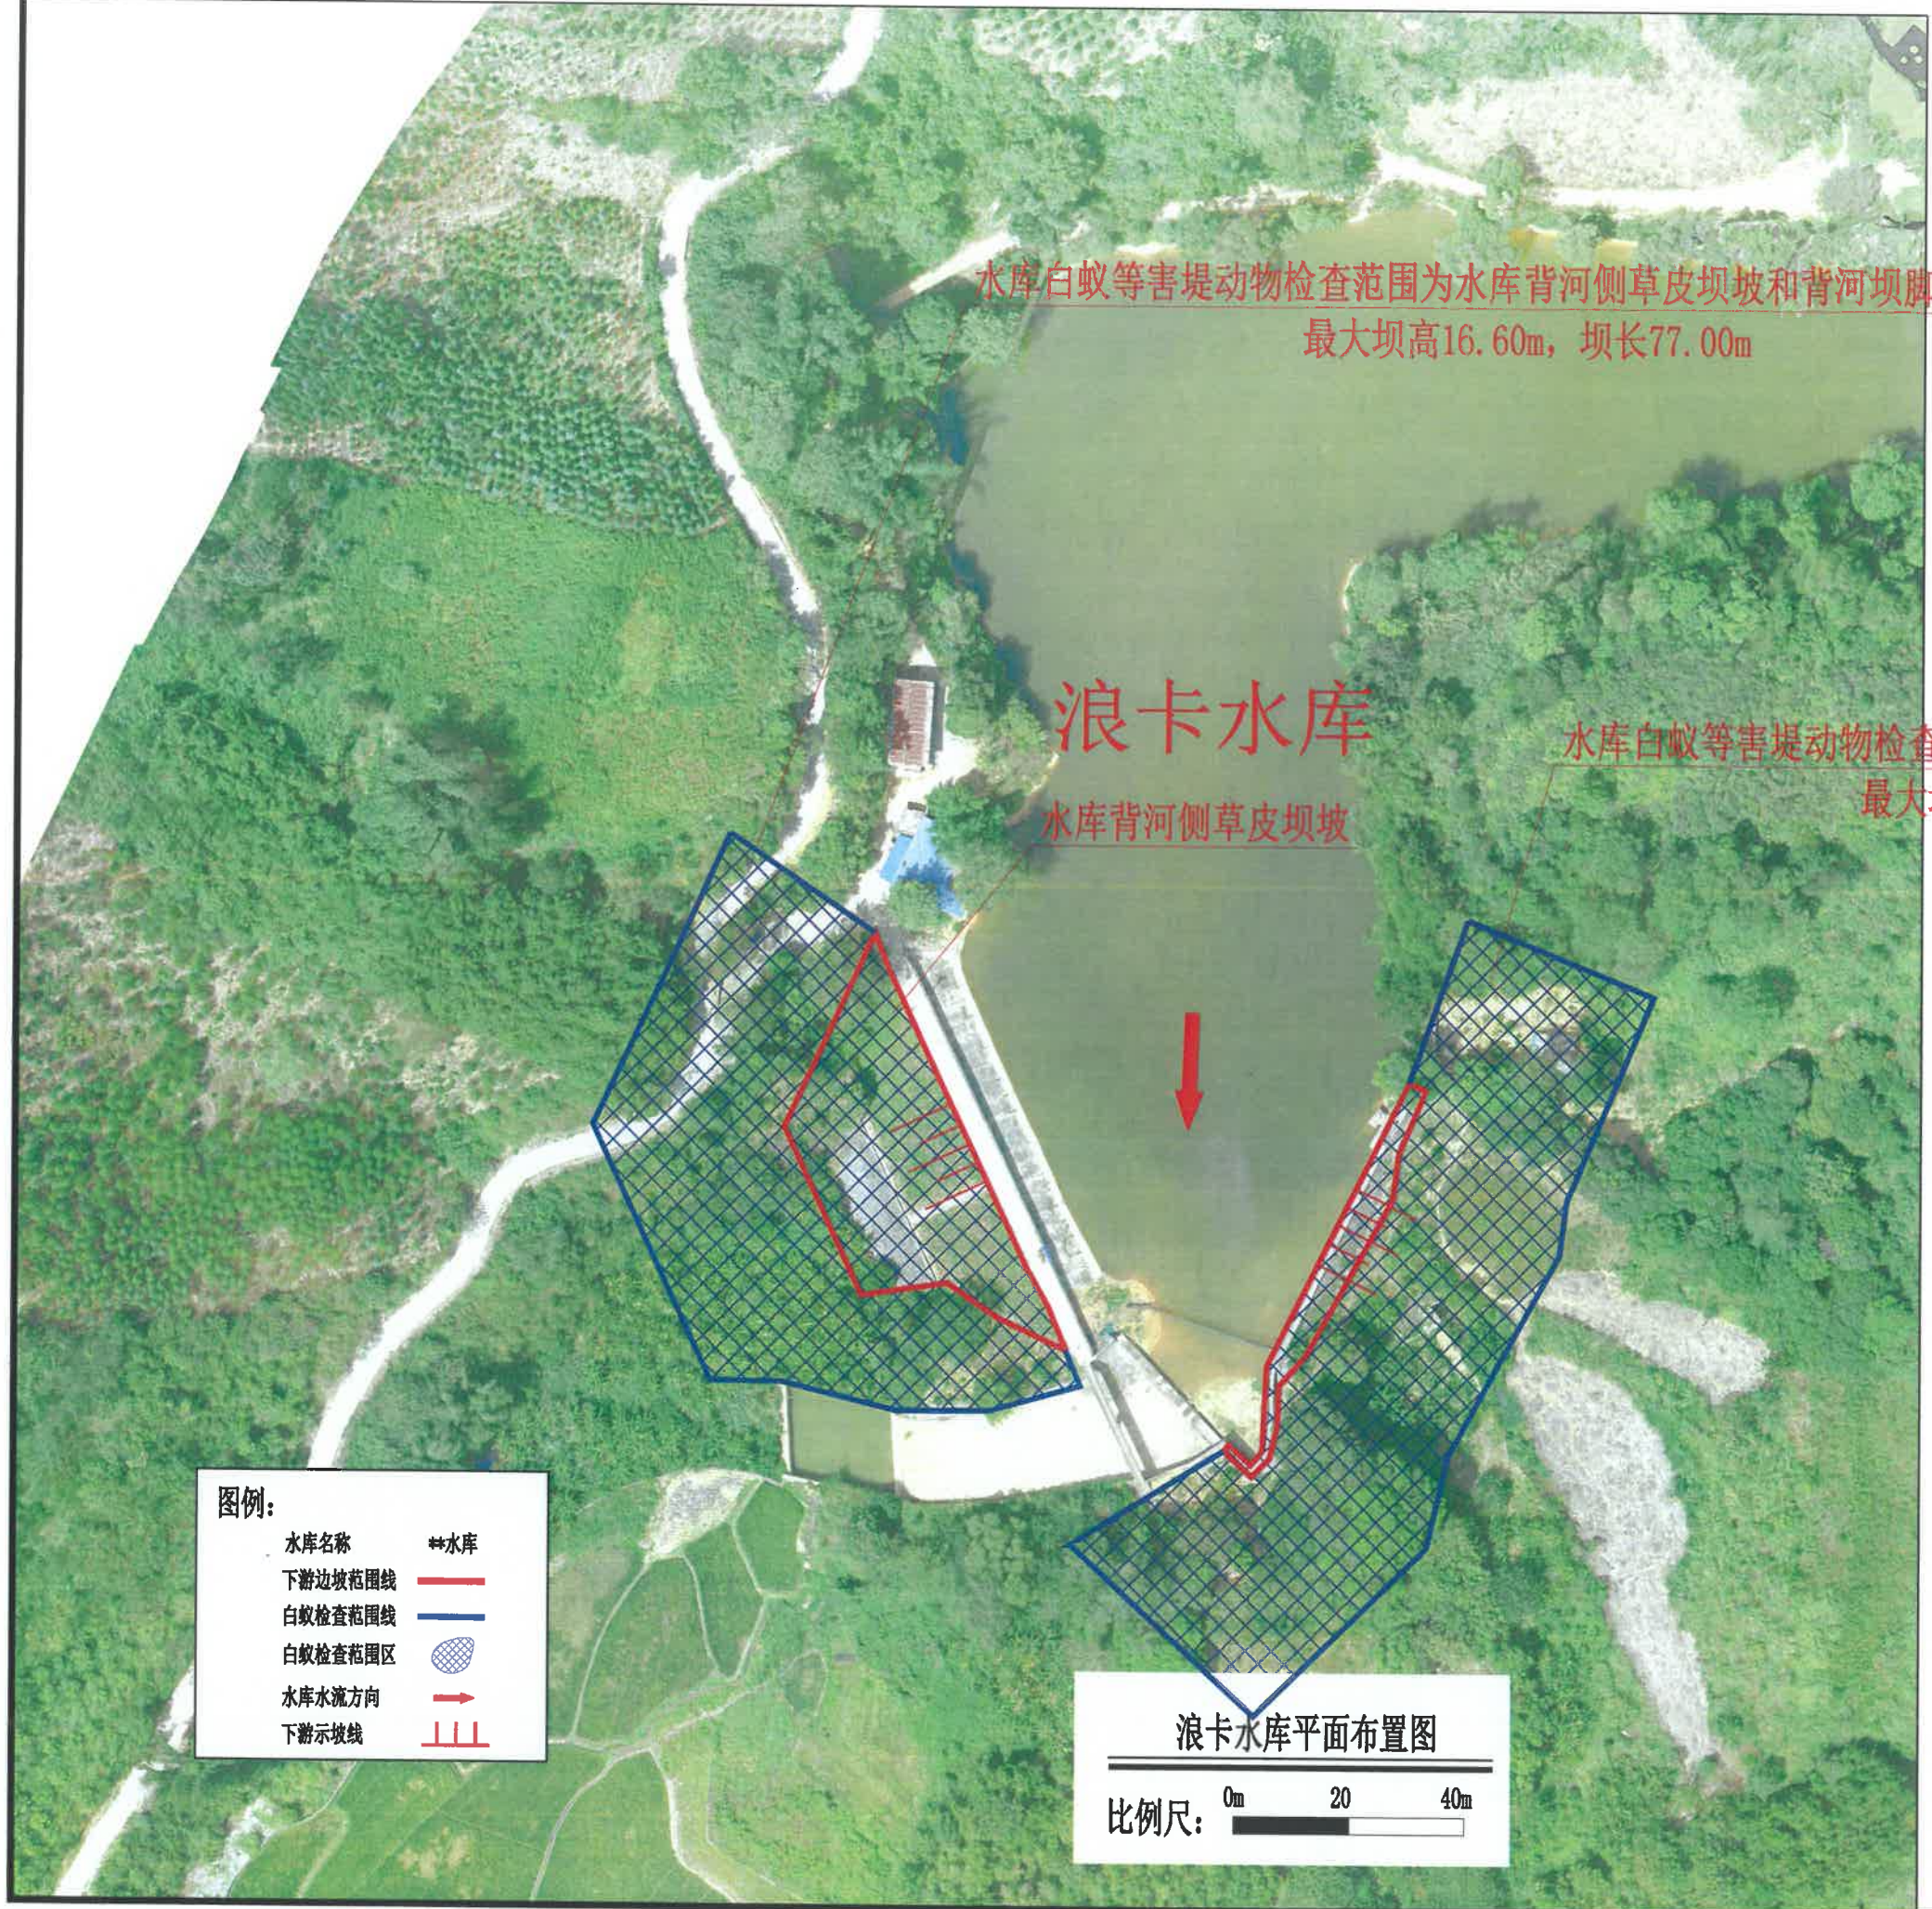

水库白蚁等害堤动物检查范围为水库背河侧草皮坝坡和背河坝脚外100m
最大坝高16.60m，坝长77.00m

浪卡水库
水库背河侧草皮坝坡

水库白蚁等害堤动物检查范围为水库背河侧草皮坝坡和背河坝脚外100m
最大坝高13.00m，坝长88.28m

图例:

水库名称	**水库
下游边坡范围线	——
白蚁检查范围线	——
白蚁检查范围区	▨
水库水流方向	→
下游示坡线	

浪卡水库平面布置图
比例尺: 0m 20 40m

- 说明:
1. 本图尺寸单位高程和桩号为m。
 2. 本水库的主要建设内容为白蚁等害堤动物检查，检查范围为水库背河侧草皮坝坡和背河坝脚外100m，一年检查2次。
 3. 本图白蚁等害堤动物检查范围线仅为示意图，应按要求进行检查。
 4. 其它未尽事宜详见有关规范。

广西壮族自治区工程勘察设计专用章

广西华禹水电勘测设计有限公司					
核定	李瑞洪	2025年百色市右江区白蚁	技施	阶段	
审查	李瑞洪	等害堤动物防治项目-II标	水工	部分	
校核	李瑞洪	浪卡水库平面布置图			
设计	司圣				
制图					
描图	CAD	比例	见图	日期	2025.10
设证号	水利行业乙级 A145008802	图号	右江区-25白蚁-II标-技施-04		



六苜水库

水库背河侧草皮坝坡

说明:

1. 本图尺寸单位高程和桩号为m。
2. 本水库的主要建设内容为白蚁等害堤动物检查, 检查范围为水库背河侧草皮坝坡和背河坝脚外100m, 一年检查2次。
3. 本图白蚁等害堤动物检查范围线仅为示意图, 应按要求进行检查。
4. 其它未尽事宜详见有关规范。

水库白蚁等害堤动物检查范围为水库背河侧草皮坝坡和背河坝脚外100m
最大坝高18.10m, 坝长86.00m

图例:


- | | |
|---------|------|
| 水库名称 | **水库 |
| 下游边坡范围线 | —— |
| 白蚁检查范围线 | —— |
| 白蚁检查范围区 | ▨ |
| 水库水流方向 | → |
| 下游示坡线 | |

六苜水库平面布置图

比例尺: 0m 20 40m

广西华禹水电勘测设计有限公司

核定	覃瑞琳	2025年百色市右江区白蚁等害堤动物防治项目-II标	技术	阶段
审查	李永成		水利	部分
校核	李永成			
设计	司 圣			
制图				
描图	CAD	比例	见图	日期
设证号	水利行业乙级 A145008802	图号		2025.10
				右江区-25白蚁-II标-技施-05

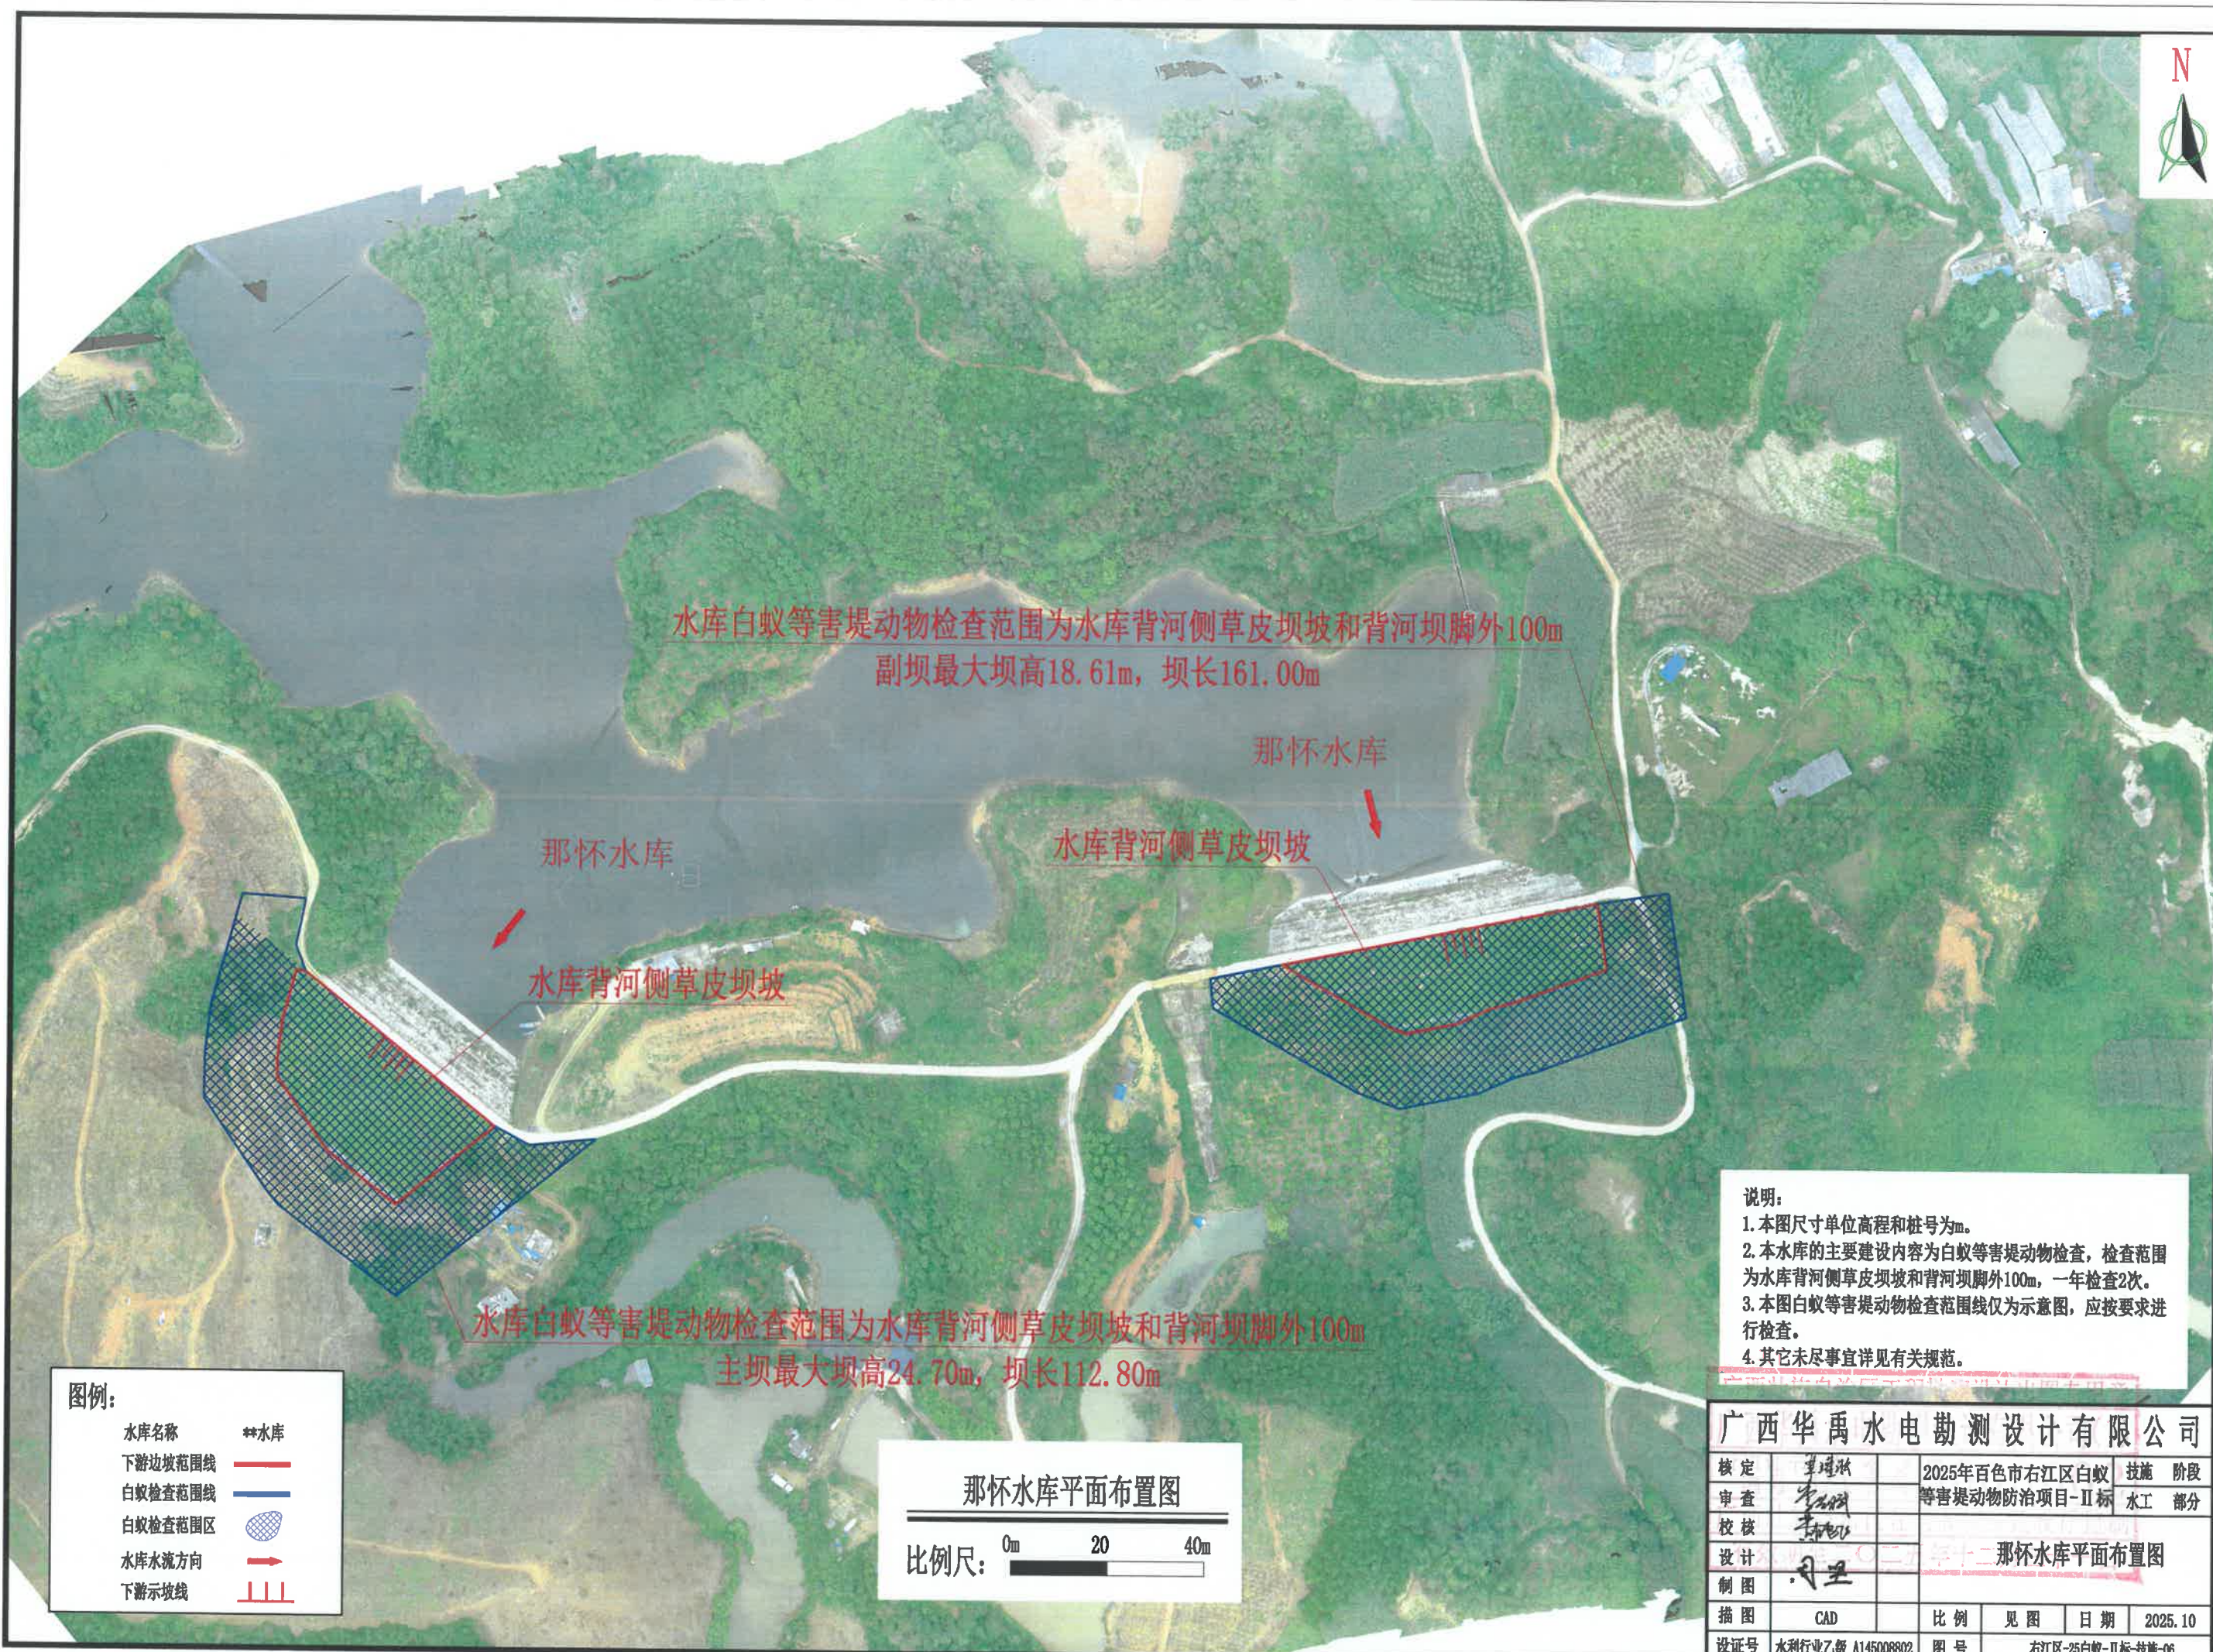

水库白蚁等害堤动物检查范围为水库背河侧草皮坝坡和背河坝脚外100m
副坝最大坝高18.61m，坝长161.00m

那怀水库

水库背河侧草皮坝坡

那怀水库

水库背河侧草皮坝坡

水库白蚁等害堤动物检查范围为水库背河侧草皮坝坡和背河坝脚外100m
主坝最大坝高24.70m，坝长112.80m

图例:

- 水库名称 **水库
- 下游边坡范围线
- 白蚁检查范围线
- 白蚁检查范围区
- 水库水流方向
- 下游示坡线

那怀水库平面布置图

比例尺: 0m 20 40m

说明:

1. 本图尺寸单位高程和桩号为m。
2. 本水库的主要建设内容为白蚁等害堤动物检查，检查范围为水库背河侧草皮坝坡和背河坝脚外100m，一年检查2次。
3. 本图白蚁等害堤动物检查范围线仅为示意图，应按要求进行检查。
4. 其它未尽事宜详见有关规范。

广西华禹水电勘测设计有限公司

核定	李瑞林	2025年百色市右江区白蚁	技施	阶段
审查	李瑞林	等害堤动物防治项目-II标	水工	部分
校核	李瑞林			
设计	李瑞林			
制图	李瑞林			
描图	CAD	比例	见图	日期
设证号	水利行业乙级 A145008802	图号	右江区-25白蚁-II标-技施-06	2025.10



水库白蚁等害堤动物检查范围为水库背河侧草皮坝坡和背河坝脚外100m
副坝最大坝高14.70m，坝长48.00m

水库背河侧草皮坝坡

龙景水库

水库白蚁等害堤动物检查范围为水库背河侧草皮坝坡和背河坝脚外100m
主坝最大坝高16.30m，坝长117.60m

龙景水库

水库背河侧草皮坝坡

图例：

水库名称 **水库
下游边坡范围线 ————
白蚁检查范围线 ————
白蚁检查范围区 [网格状]
水库水流方向 →
下游示坡线 [锯齿状]

龙景水库平面布置图

比例尺：0m 20 40m

说明：

1. 本图尺寸单位高程和桩号为m。
2. 本水库的主要建设内容为白蚁等害堤动物检查，检查范围为水库背河侧草皮坝坡和背河坝脚外100m，一年检查2次。
3. 本图白蚁等害堤动物检查范围线仅为示意图，应按要求进行检查。
4. 其它未尽事宜详见有关规范。

广西华禹水电勘测设计有限公司

核定	李瑞林	2025年百色市右江区白蚁	技施	阶段
审查	李瑞林	等害堤动物防治项目-II标	水工	部分
校核	李瑞林			
设计	李瑞林			
制图	李瑞林			
描图	CAD	比例	见图	日期
设证号	水利行业乙级 A145008802	图号	右江区-25白蚁-II标-技施-07	2025.10



水库背河侧草皮坝坡

水库白蚁防治范围线
白蚁防治面积4374m²

那眉水库

图例:

- 白蚁蚁患处 
- 水库名称  **水库
- 下游边坡范围线 
- 白蚁防治范围线 
- 白蚁防治范围区 
- 水库水流方向 
- 下游示坡线 

那眉水库平面布置图

比例尺: 0m 20 40m

说明:

1. 本图尺寸单位高程和桩号为m。
2. 本水库的主要建设内容为白蚁防治, 防治区域为下游坝坡及往外10m的范围, 白蚁防治的工艺为先灭杀, 然后灌浆处理, 质保期3年。
3. 其它未尽事宜详见有关规范。

广西华禹水电勘测设计有限公司

核定	李瑞强	2025年百色市右江区白蚁	技施	阶段
审查	李瑞强	等害堤动物防治项目-II标	水工	部分
校核	李瑞强	那眉水库平面布置图		
设计	李瑞强			
制图	李瑞强	比例	见图	日期
描图	CAD			2025.10
设证号	水利行业乙级 A145008802	图号	右江区-25白蚁-II标-技施-08	



水库白蚁等害堤动物检查范围为水库背河侧草皮坝坡和背河坝脚外100m
最大坝高10.00m，坝长50.00m

水库背河侧草皮坝坡

平板水库

图例:

水库名称	**水库
下游边坡范围线	——
白蚁检查范围线	——
白蚁检查范围区	▨
水库水流方向	→
下游示坡线	

平板水库平面布置图
比例尺: 0m 20 40m

- 说明:
1. 本图尺寸单位高程和桩号为m。
 2. 本水库的主要建设内容为白蚁等害堤动物检查，检查范围为水库背河侧草皮坝坡和背河坝脚外100m，一年检查2次。
 3. 本图白蚁等害堤动物检查范围线仅为示意图，应按要求进行检查。
 4. 其它未尽事宜详见有关规范。

广西壮族自治区工程勘察设计专用章					
广西华禹水电勘测设计有限公司					
核定	李瑞洪	2025年百色市右江区白蚁		技施	阶段
审查	李瑞洪	等害堤动物防治项目-II标		水工	部分
校核	李瑞洪	平板水库平面布置图			
设计	李瑞洪				
制图	李瑞洪				
描图	CAD	比例	见图	日期	2025.10
设证号	水利行业乙级 A145008802	图号	右江区-25白蚁-II标-技施-09		



四强水库

水库背河侧草皮坝坡



说明:
1. 本图尺寸单位高程和桩号为m。
2. 本水库的主要建设内容为白蚁等害堤动物检查, 检查范围为水库背河侧草皮坝坡和背河坝脚外100m, 一年检查2次。
3. 本图白蚁等害堤动物检查范围线仅为示意图, 应按要求进行检查。
4. 其它未尽事宜详见有关规范。

水库白蚁等害堤动物检查范围为水库背河侧草皮坝坡和背河坝脚外100m
最大坝高17.30m, 坝长160.00m

图例:
水库名称 **水库
下游边坡范围线
白蚁检查范围线
白蚁检查范围区
水库水流方向
下游示坡线

四强水库平面布置图

比例尺: 0m 20 40m

广西华禹水电勘测设计有限公司					
核定	李瑞琳	2025年百色市右江区白蚁	技施	阶段	
审查	李瑞琳	等害堤动物防治项目-II标	水工	部分	
校核	李瑞琳				
设计	李瑞琳	四强水库平面布置图			
制图	李瑞琳				
描图	CAD	比例	见图	日期	2025.10
设证号	水利行业乙级 A145008802	图号	右江区-25白蚁-II标-技施-10		



塘兴水库

水库背河侧草皮坝坡

水库白蚁防治范围线
白蚁防治面积6435m²

图例:

- | | |
|---------|------|
| 白蚁蚁患处 | |
| 水库名称 | **水库 |
| 下游边坡范围线 | |
| 白蚁防治范围线 | |
| 白蚁防治范围区 | |
| 水库水流方向 | |
| 下游示坡线 | |

塘兴水库平面布置图

比例尺: 0m 20 40m

说明:

1. 本图尺寸单位高程和桩号为m。
2. 本水库的主要建设内容为白蚁防治，防治区域为下游坝坡及往外10m的范围，白蚁防治的工艺为先灭杀，然后灌浆处理，质保期3年。
3. 其它未尽事宜详见有关规范。

广西华禹水电勘测设计有限公司

核定	李国洪	2025年百色市右江区白蚁	技施	阶段
审查	李国洪	等害堤动物防治项目-II标	水工	部分
校核	李国洪	塘兴水库平面布置图		
设计	周玉			
制图				
描图	CAD	比例	见图	日期 2025.10
设证号	水利行业乙级 A145008802	图号	右江区-25白蚁-II标-技施-11	



跃进水库

水库背河侧草皮坝坡

水库白蚁防治范围线
白蚁防治面积3249m²

图例:

- 白蚁蚁患处 
水库名称 
下游边坡范围线 
白蚁防治范围线 
白蚁防治范围区 
水库水流方向 
下游示坡线 

跃进水库平面布置图

比例尺: 0m 20 40m

说明:

1. 本图尺寸单位高程和桩号为m。
2. 本水库的主要建设内容为白蚁防治, 防治区域为下游坝坡及往外10m的范围, 白蚁防治的工艺为先灭杀, 然后灌浆处理, 质保期3年。
3. 其它未尽事宜详见有关规范。

广西壮族自治区工程勘察设计专用章

广西华禹水电勘测设计有限公司

核定	李瑞林	2025年百色市右江区白蚁	技施	阶段
审查	李瑞林	等害堤动物防治项目-Ⅱ标	水工	部分
校核	李瑞林	跃进水库平面布置图		
设计	李瑞林			
制图	李瑞林			
描图	CAD	比例	见图	日期 2025.10
设证号	水利行业乙级 A145008802	图号	右江区-25白蚁-Ⅱ标-技施-12	



水库背河侧草皮坝坡

水库白蚁防治范围线
白蚁防治面积4398m²

六卜水库

图例:

白蚁蚁患处	
水库名称	
下游边坡范围线	
白蚁防治范围线	
白蚁防治范围区	
水库水流方向	
下游示坡线	

六卜水库平面布置图

比例尺: 0m 20 40m

说明:

1. 本图尺寸单位高程和桩号为m。
2. 本水库的主要建设内容为白蚁防治，防治区域为下游坝坡及往外10m的范围，白蚁防治的工艺为先灭杀，然后灌浆处理，质保期3年。
3. 其它未尽事宜详见有关规范。

广西华禹水电勘测设计有限公司						
核定	李瑞洪		2025年百色市右江区白蚁等害堤动物防治项目		技施	阶段
审查	李瑞洪				水工	部分
校核	李瑞洪		六卜水库平面布置图			
设计	司里					
制图			2025年10月31日			
描图	CAD		比例	见图	日期	2025.10
设证号	水利行业乙级 A145008802		图号	右江区-25白蚁-II标-技施-13		



六冲水库



水库背河侧草皮坝坡

水库白蚁防治范围线
白蚁防治面积6269m²

图例:

- | | |
|---------|--|
| 白蚁蚁患处 | |
| 水库名称 | |
| 下游边坡范围线 | |
| 白蚁防治范围线 | |
| 白蚁防治范围区 | |
| 水库水流方向 | |
| 下游示坡线 | |

六冲水库平面布置图

比例尺: 0m 20 40m

说明:

1. 本图尺寸单位高程和桩号为m。
2. 本水库的主要建设内容为白蚁防治, 防治区域为下游坝坡及往外10m的范围, 白蚁防治的工艺为先灭杀, 然后灌浆处理, 质保期3年。
3. 其它未尽事宜详见有关规范。

广西华禹水电勘测设计有限公司

核定	李瑞洪	2025年百色市右江区白蚁	技施	阶段
审查	李瑞洪	等害堤动物防治项目	水工	部分
校核	李瑞洪	六冲水库平面布置图		
设计	周望			
制图				
描图	CAD	比例	见图	日期 2025. 10
设证号	水利行业乙级 A145008802	图号	右江区-25白蚁-II标-技施-14	



乐里河

汪甸乡

堤防背河侧草皮坝坡
右江区乐里河河道整治工程

堤防白蚁防治范围线
白蚁防治面积11424m²

说明：
1. 本图尺寸单位高程和桩号为m。
2. 本堤防的主要建设内容为白蚁防治，防治区域为迎水坝坡及往外10m的范围，白蚁防治的工艺为先灭杀，然后灌浆处理，质保期3年。
3. 其它未尽事宜详见有关规范。

图例：

白蚁蚁患处	
堤防名称	##河道
下游边坡范围线	
白蚁防治范围线	
白蚁防治范围区	
河流水流方向	
下游示坡线	

右江区乐里河河道整治工程平面布置图

比例尺：0m 50 100m

广西华禹水电勘测设计有限公司					
核定	李瑞洪	2025年百色市右江区白蚁	技施	阶段	
审查	李瑞洪	等害堤动物防治项目-II标	水工	部分	
校核	李瑞洪				
设计	李瑞洪	右江区乐里河河道整治工程平面布置图			
制图	李瑞洪				
描图	CAD	比例	见图	日期	2025.10
设证号	水利行业乙级 A145008802	图号	右江区-25白蚁-II标-技施-15		