

凌云县加尤镇陇槐村、加尤村道路维修项目

施工图设计

（第1册 共1册）

 中城恒业设计集团有限公司

二〇二五年

扉 页

工 程 名 称：凌云县加尤镇陇槐村道路维修工程

设计证书	市政行业乙级；电力行业（变电工程、新能源发电、送电工程）专业乙级；公路行业（公路）专业丙级；农林行业（农业综合开发生态工程）专业乙级；水利行业丙级；建筑行业乙级；风景园林工程设计专项乙级；环境工程（固体废物处理处置工程、水污染防治工程）专项乙级。
证书编号	A352012676
资质盖章	
设计单位	中城恒业设计集团有限公司



营业执照

(副本)

统一社会信用代码
91520603MAAL34AJ0U



扫描二维码登录“国家企业信用信息公示系统”了解更多登记、备案、许可监管信息。

名称 中城恒业设计集团有限公司
类型 其他有限责任公司
法定代表人 陈小坚
经营范围

法律、法规、国务院决定规定禁止的不得经营；法律、法规、国务院决定规定应当许可（审批）的，经审批机关批准后凭许可（审批）文件经营；法律、法规、国务院决定规定无需许可（审批）的，市场主体自主选择经营。许可项目：建设工程设计；人防工程设计；地质灾害治理工程设计；建筑智能化系统设计；住宅室内装饰装修；水利工程建设监理；建设工程施工；建设工程勘察；文物保护工程设计；国土空间规划编制；建筑劳务分包；测绘服务；建设工程质量检测；文物保护工程勘察；地质灾害治理工程勘察；地质灾害危险性评估；地质灾害治理工程施工；建设工程监理；公路工程监理；水运工程监理。（依法须经批准的项目，经相关部门批准后方可开展经营活动，具体经营项目以相关部门批准文件或许可证件为准）一般项目：水土流失防治服务；水利相关咨询服务；水污染治理；水污染防治服务；林业有害生物防治服务；旅游开发项目策划咨询；工程造价咨询业务；社会稳定风险评估；环保咨询服务；基础地质勘查；环境保护监测；大气环境污染防治服务；消防技术服务；工程技术服务（规划管理、勘察、设计、监理除外）；园林绿化工程施工；规划设计管理；工程管理服务；招投标代理服务；采购代理服务；政府采购代理服务；信息咨询服务（不含许可类信息咨询服务）；平面设计；广告设计、代理；广告制作；广告发布；企业形象策划；咨询策划服务；图文设计制作；建筑材料销售；建筑装饰材料销售；五金产品零售；文具用品批发；文具用品零售；办公用品销售；金属工具销售；机械电气设备销售；建筑工程机械与设备租赁；机械设备租赁；森林改培；森林经营和管护；玩具、动漫及游艺用品销售；玩具制造；玩具销售。（除依法须经批准的项目外，凭营业执照依法自主开展经营活动）

注册资本 伍佰万圆整
成立日期 2021年06月09日
住所 贵州省铜仁市万山区仁山街道名家汇国际广场10栋16层

登记机关

2024

05

07

年

月

日



<http://www.gsxt.gov.cn>

国家企业信用信息公示系统网址：

国家市场监督管理总局监制



工 程 设 计 资 质 证 书

证书编号：A352012676

有效期：至2026年09月23日

中华人民共和国住房和城乡建设部制

企业名称：中城恒业设计集团有限公司

经济性质：其他有限责任公司

资质等级：市政行业乙级；电力行业（变电工程、新能源发电、送电工程）专业乙级；公路行业（公路）专业丙级；农林行业（农业综合开发生态工程）专业乙级；水利行业丙级；建筑行业乙级；风景园林工程设计专项乙级；环境工程（固体废物处理处置工程、水污染防治工程）专项乙级。


可承担建筑装饰工程设计、建筑幕墙工程设计、轻型钢结构工程设计、建筑智能化系统设计、照明工程设计和消防设施工程设计相应范围的乙级专项工程设计业务。


发证机关：




2022年 11月 23日

No.AZ 0190389

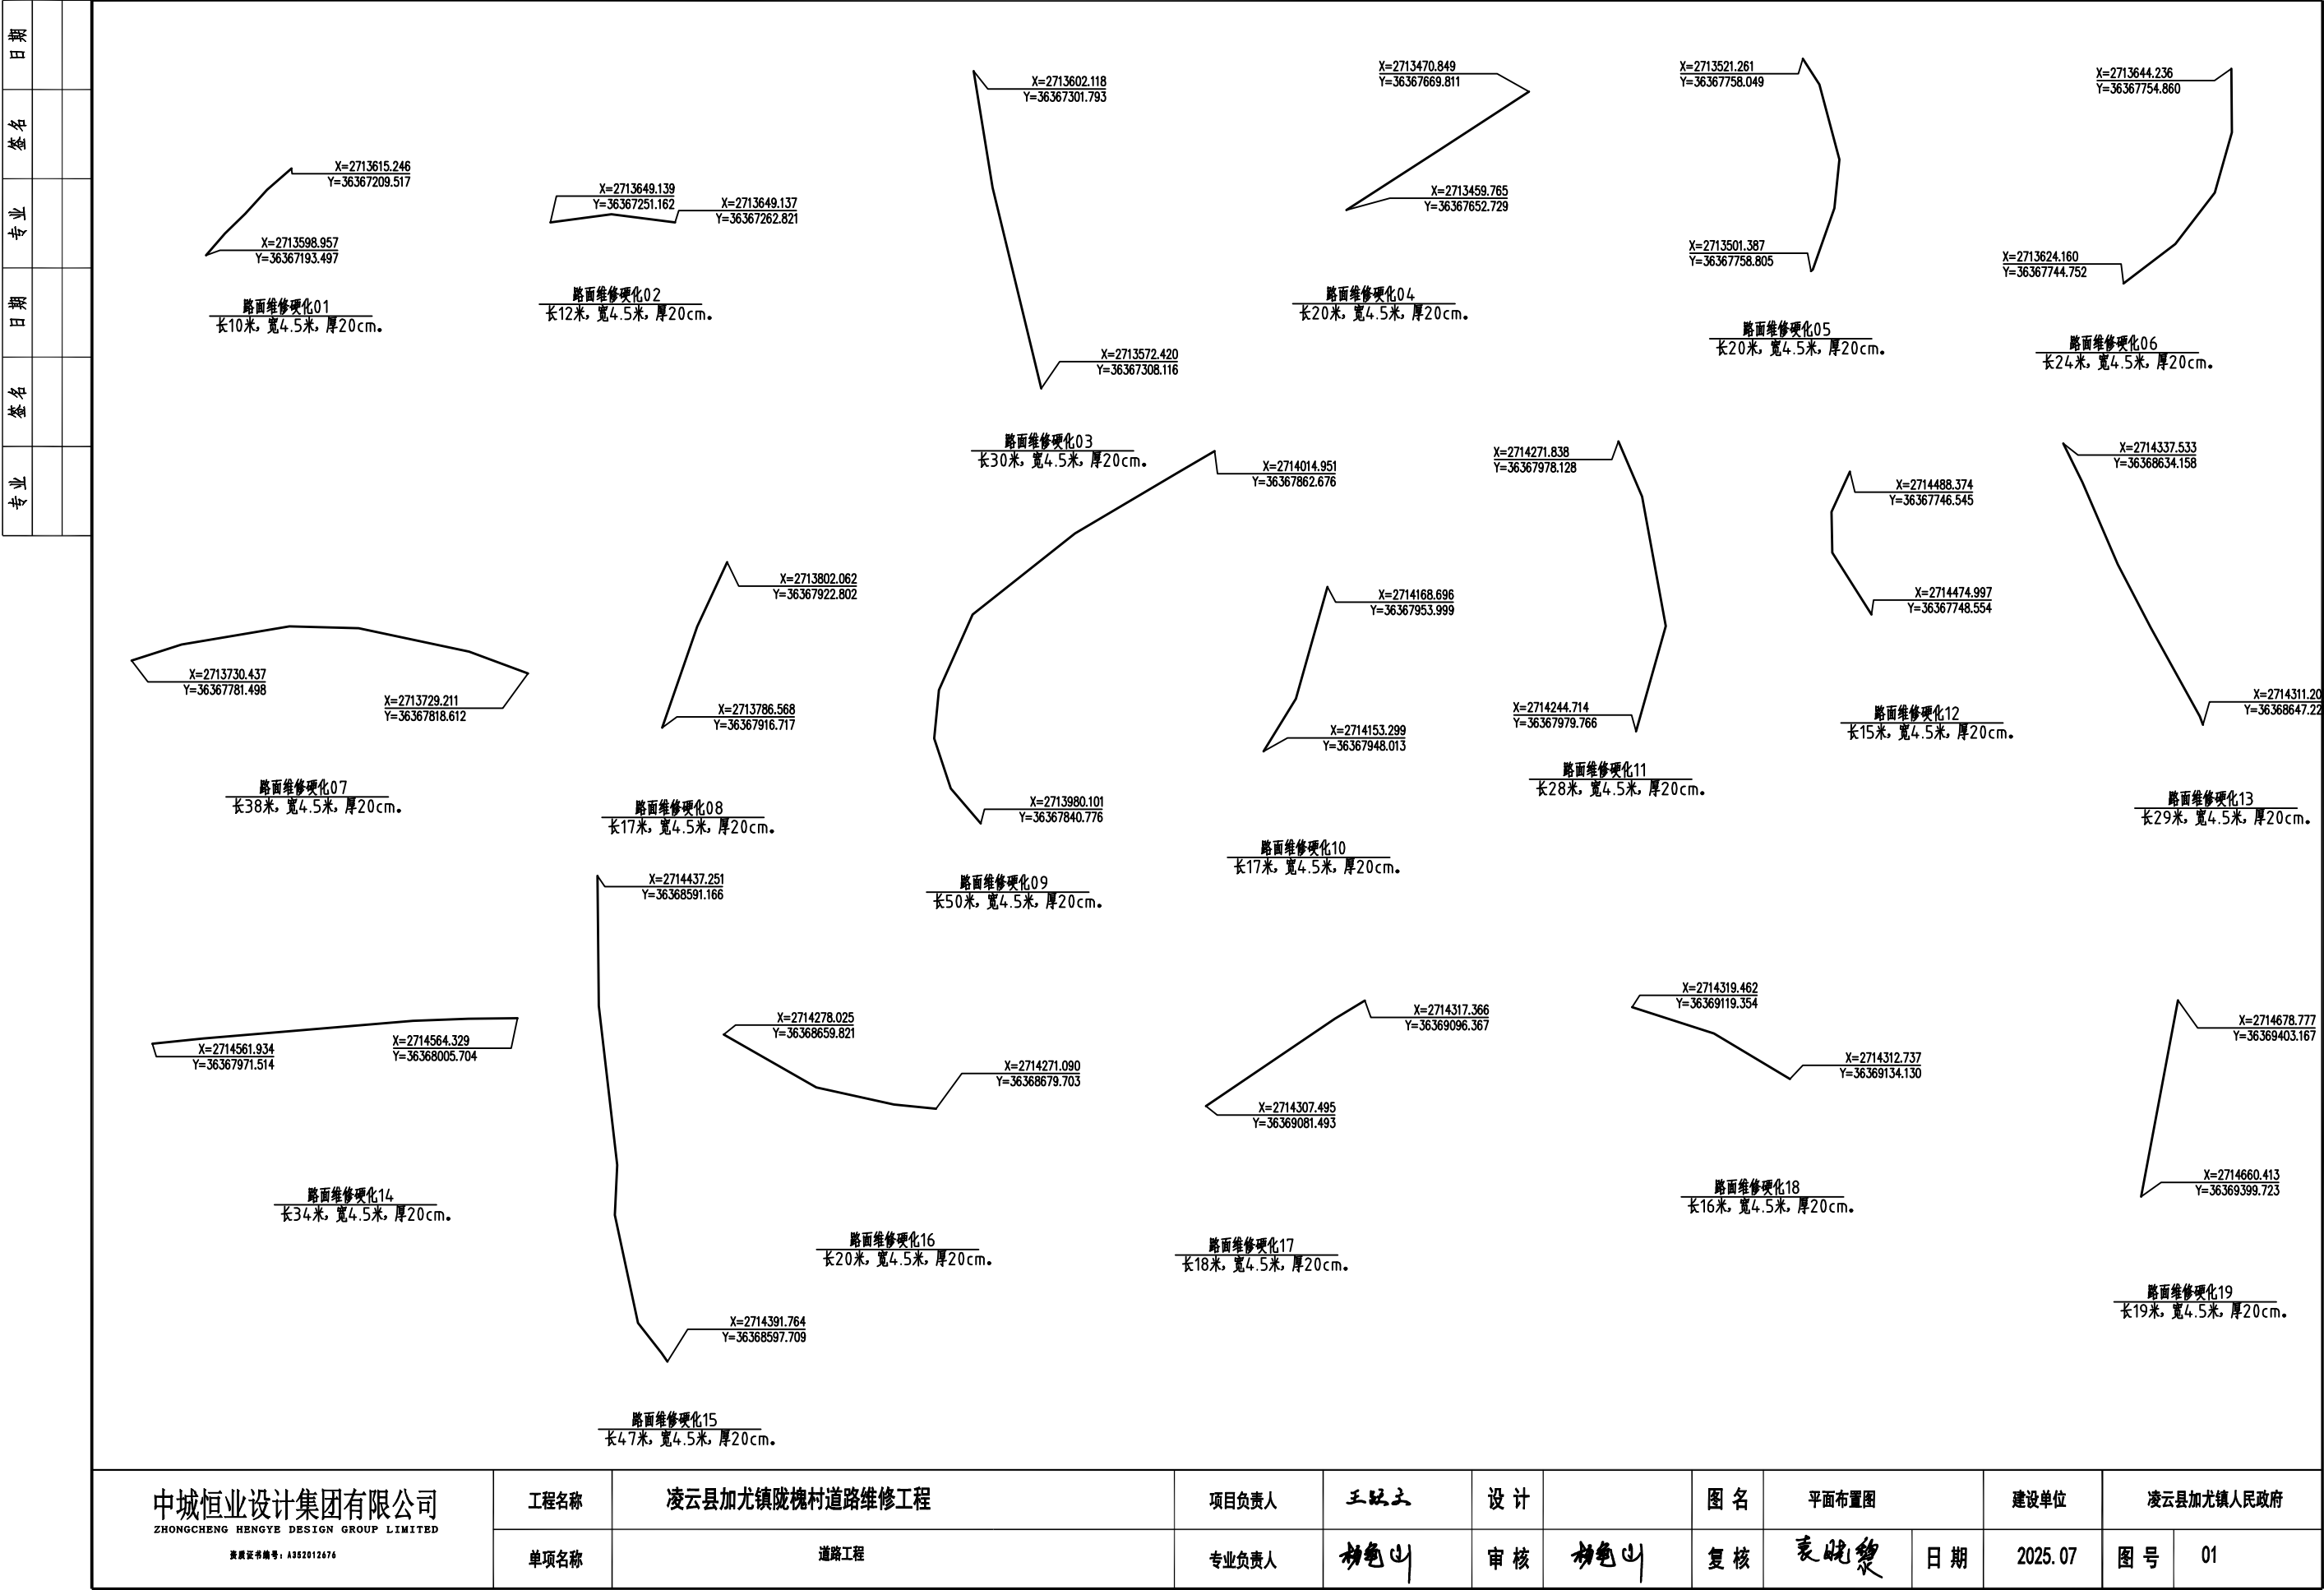

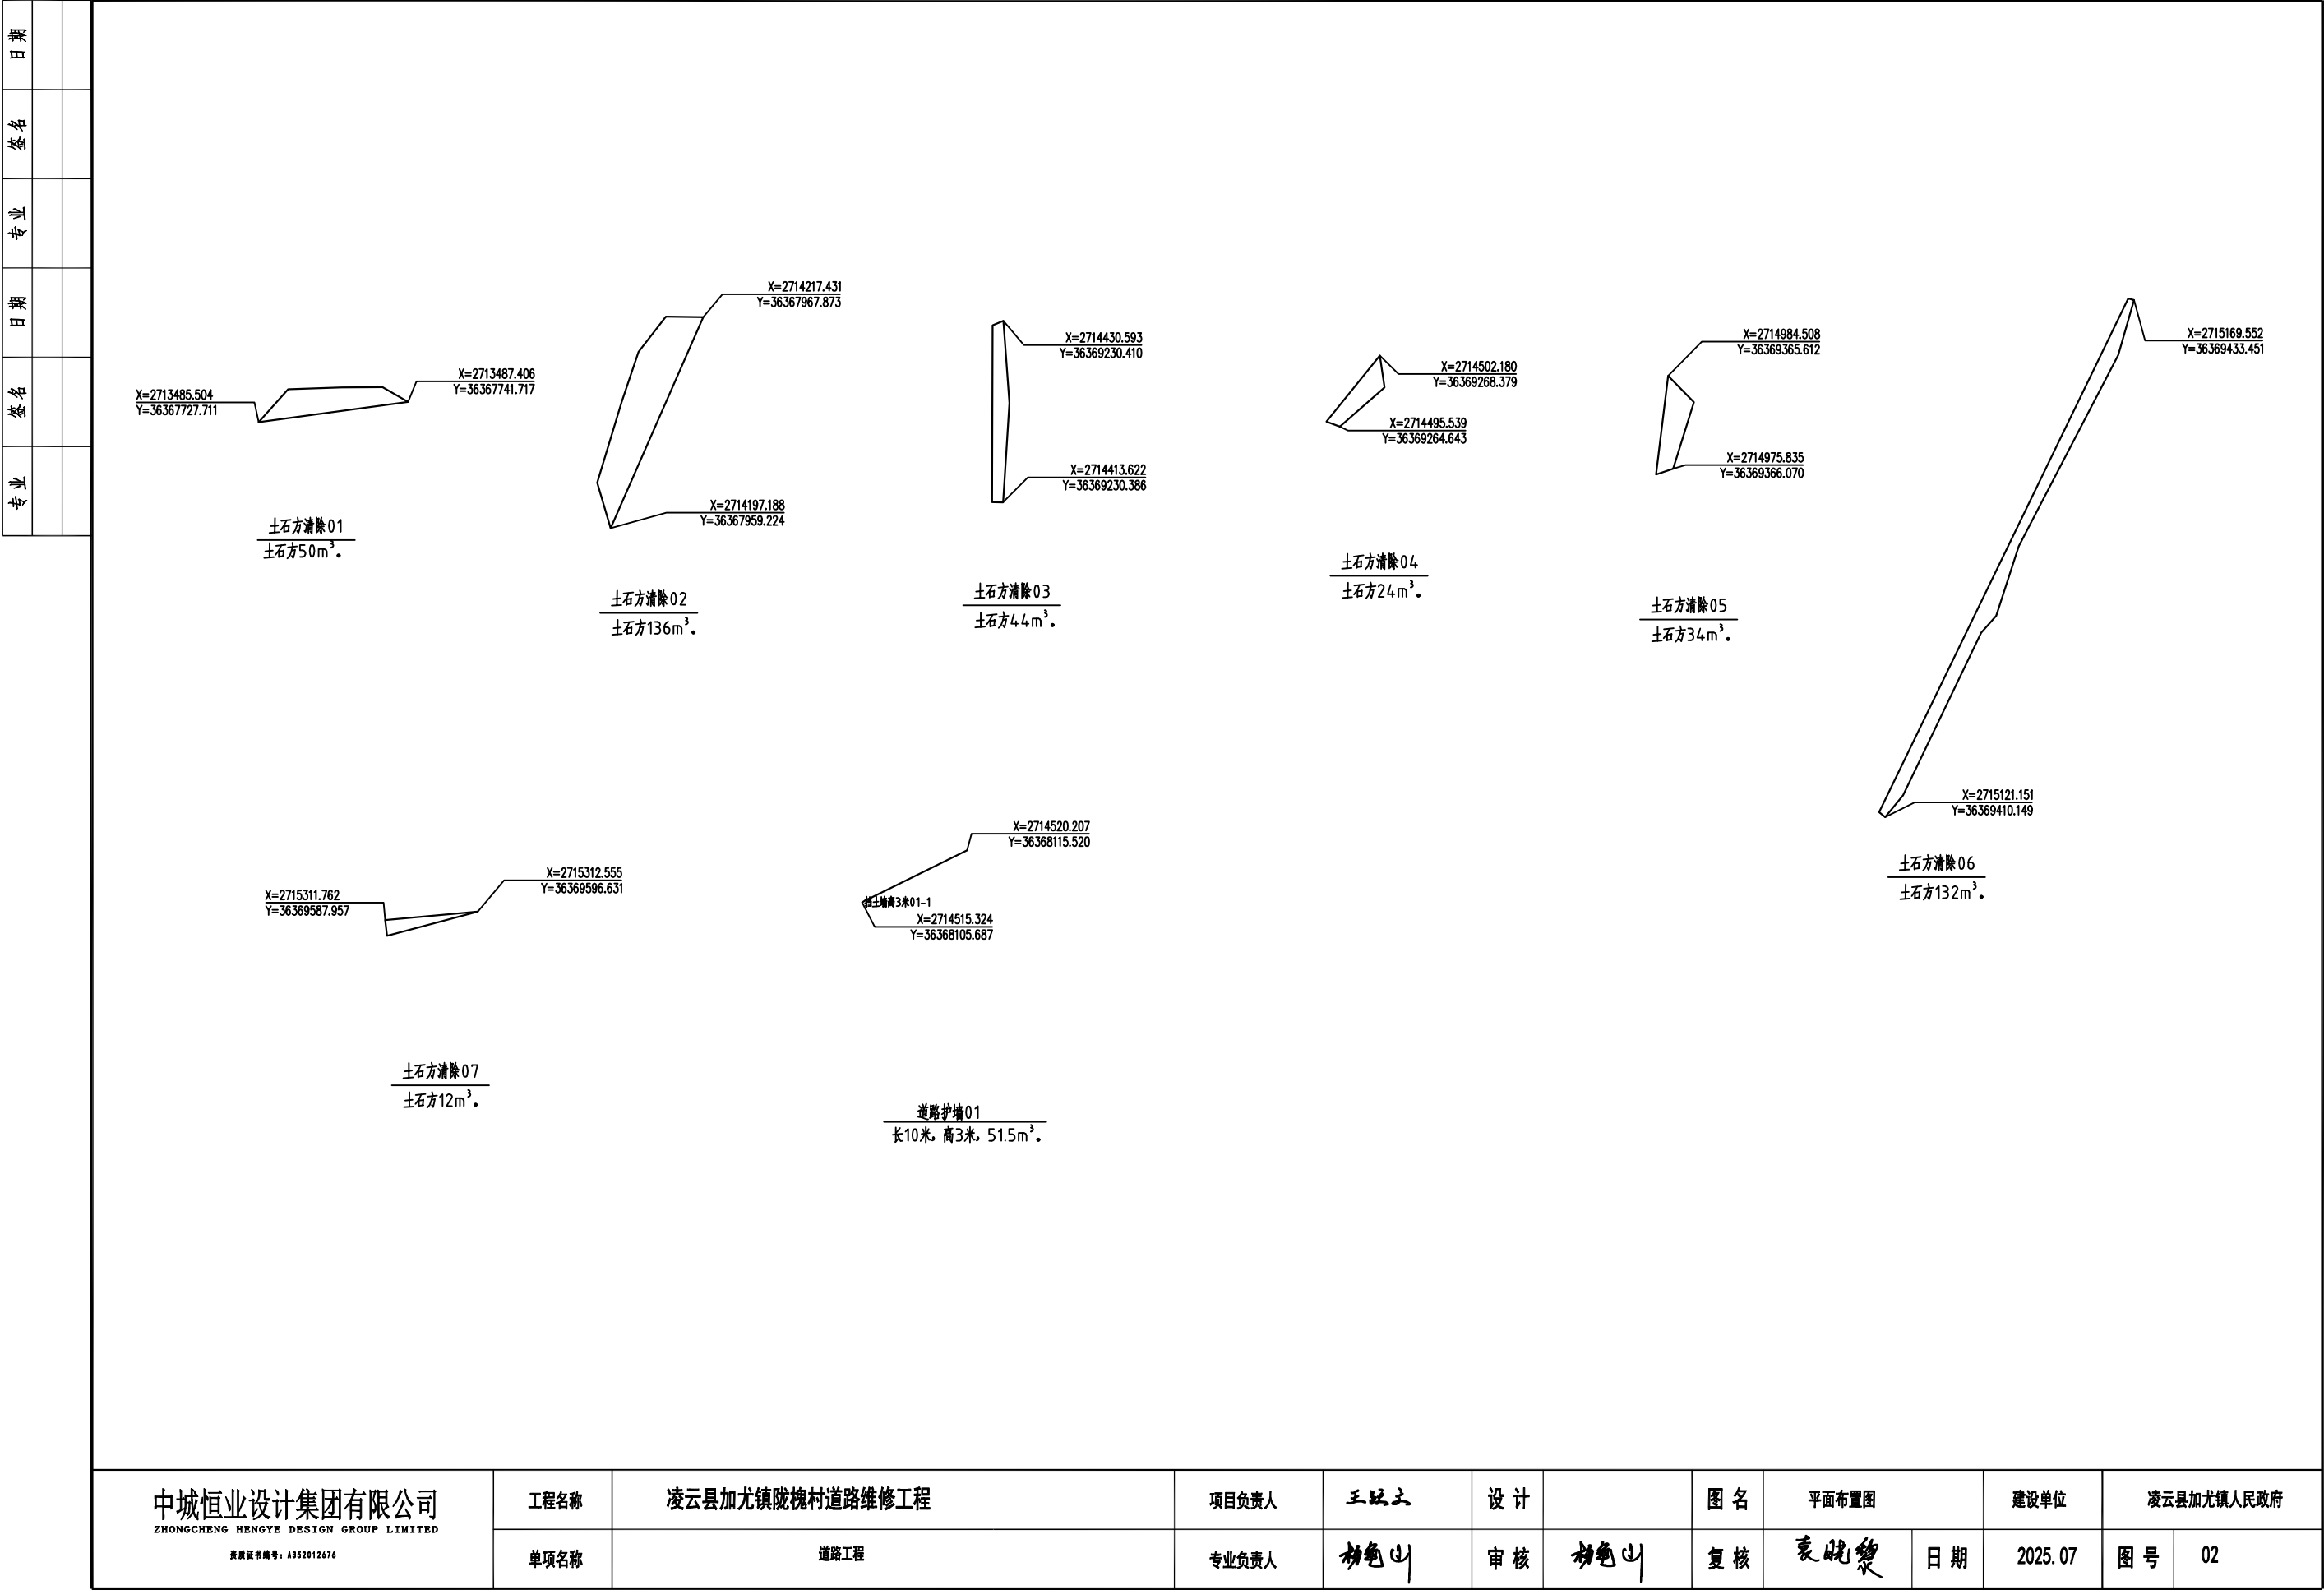

日期	
签名	
专业	
日期	
签名	
专业	

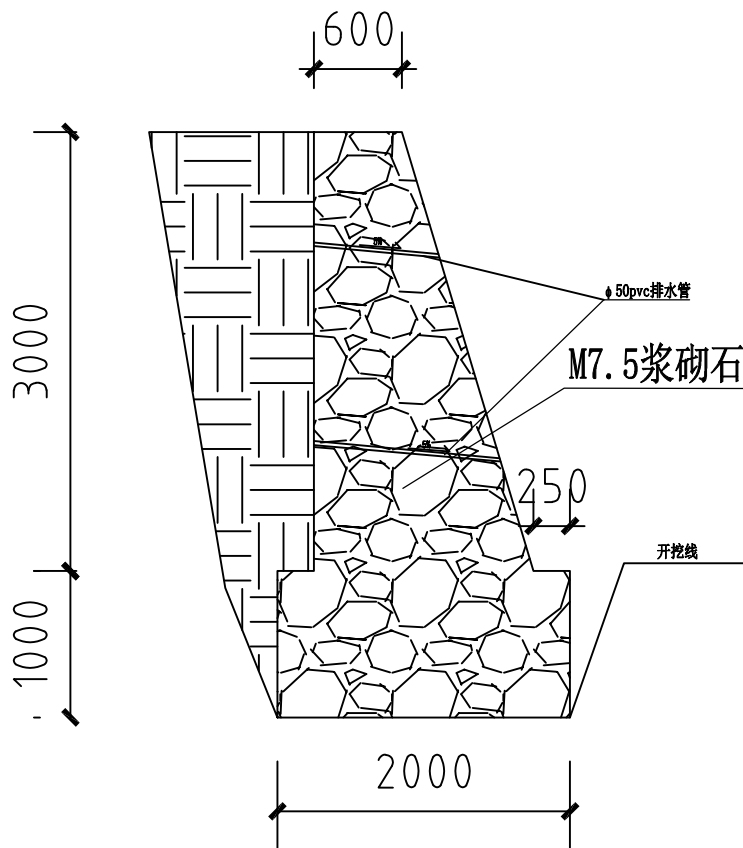

道路护墙断面图

说明:

- 图中尺寸单位以mm计;
- 护墙基础应开挖至坚硬的原状土,基础顶面埋入50cm,地基承载力不小于150kPa;
- 墙后原开挖土方回填,
- 砌筑石材标号应大于MU30,砂浆标号M7.5,应采用挤浆法错缝交接砌筑,砌筑砂浆应饱满、密实;
- 防护墙每隔2m布置Φ50PVC排水管一处,梅花交错布置,墙背设置40×40×40cm反滤层(反滤层用土工布袋装1-2cm的卵石贴靠于管口);
- 开挖线边坡为1:0.5.


工程量统计表

序号		名称		单位	工程量	备注
1	道路	破除混凝土路面	厚20cm	m ²	2078.72	
		硬化混凝土路面	厚20cm	m ²	2079.72	
2	塌方	清除土石方		m ³	432	
3	护墙	开挖土方		m ³	85	
		回填土方		m ³	30	
		道路护墙	浆砌片石	m ³	51.5	

200厚C25混凝土

60厚碎石垫层

素土夯实,系数 ≥ 0.93

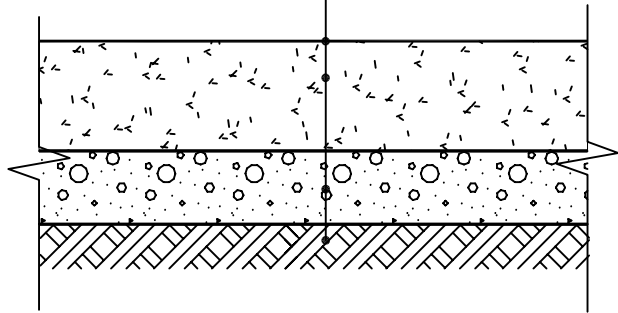

混凝土地面做法 1:10

中城恒业设计集团有限公司
ZHONGCHENG HENGYE DESIGN GROUP LIMITED
资质证书编号: A352012676

工程名称 凌云县加尤镇陇槐村道路维修工程
单项名称 道路工程

项目负责人 王以文 设计 图名 道路护墙断面图 建设单位 凌云县加尤镇人民政府
专业负责人 杨色山 审核 杨色山 复核 袁晓黎 日期 2025.07 图号 04

凌云县加尤镇加尤村道路维修工程

施 工 图 设 计

（第1册 共1册）


 中城恒业设计集团有限公司

二〇二五年


扉 页

工 程 名 称：凌云县加尤镇加尤村道路维修工程

设计证书	市政行业乙级；电力行业（变电工程、新能源发电、送电工程）专业乙级；公路行业（公路）专业丙级；农林行业（农业综合开发生态工程）专业乙级；水利行业丙级；建筑行业乙级；风景园林工程设计专项乙级；环境工程（固体废物处理处置工程、水污染防治工程）专项乙级。
证书编号	A352012676
资质盖章	
设计单位	中城恒业设计集团有限公司

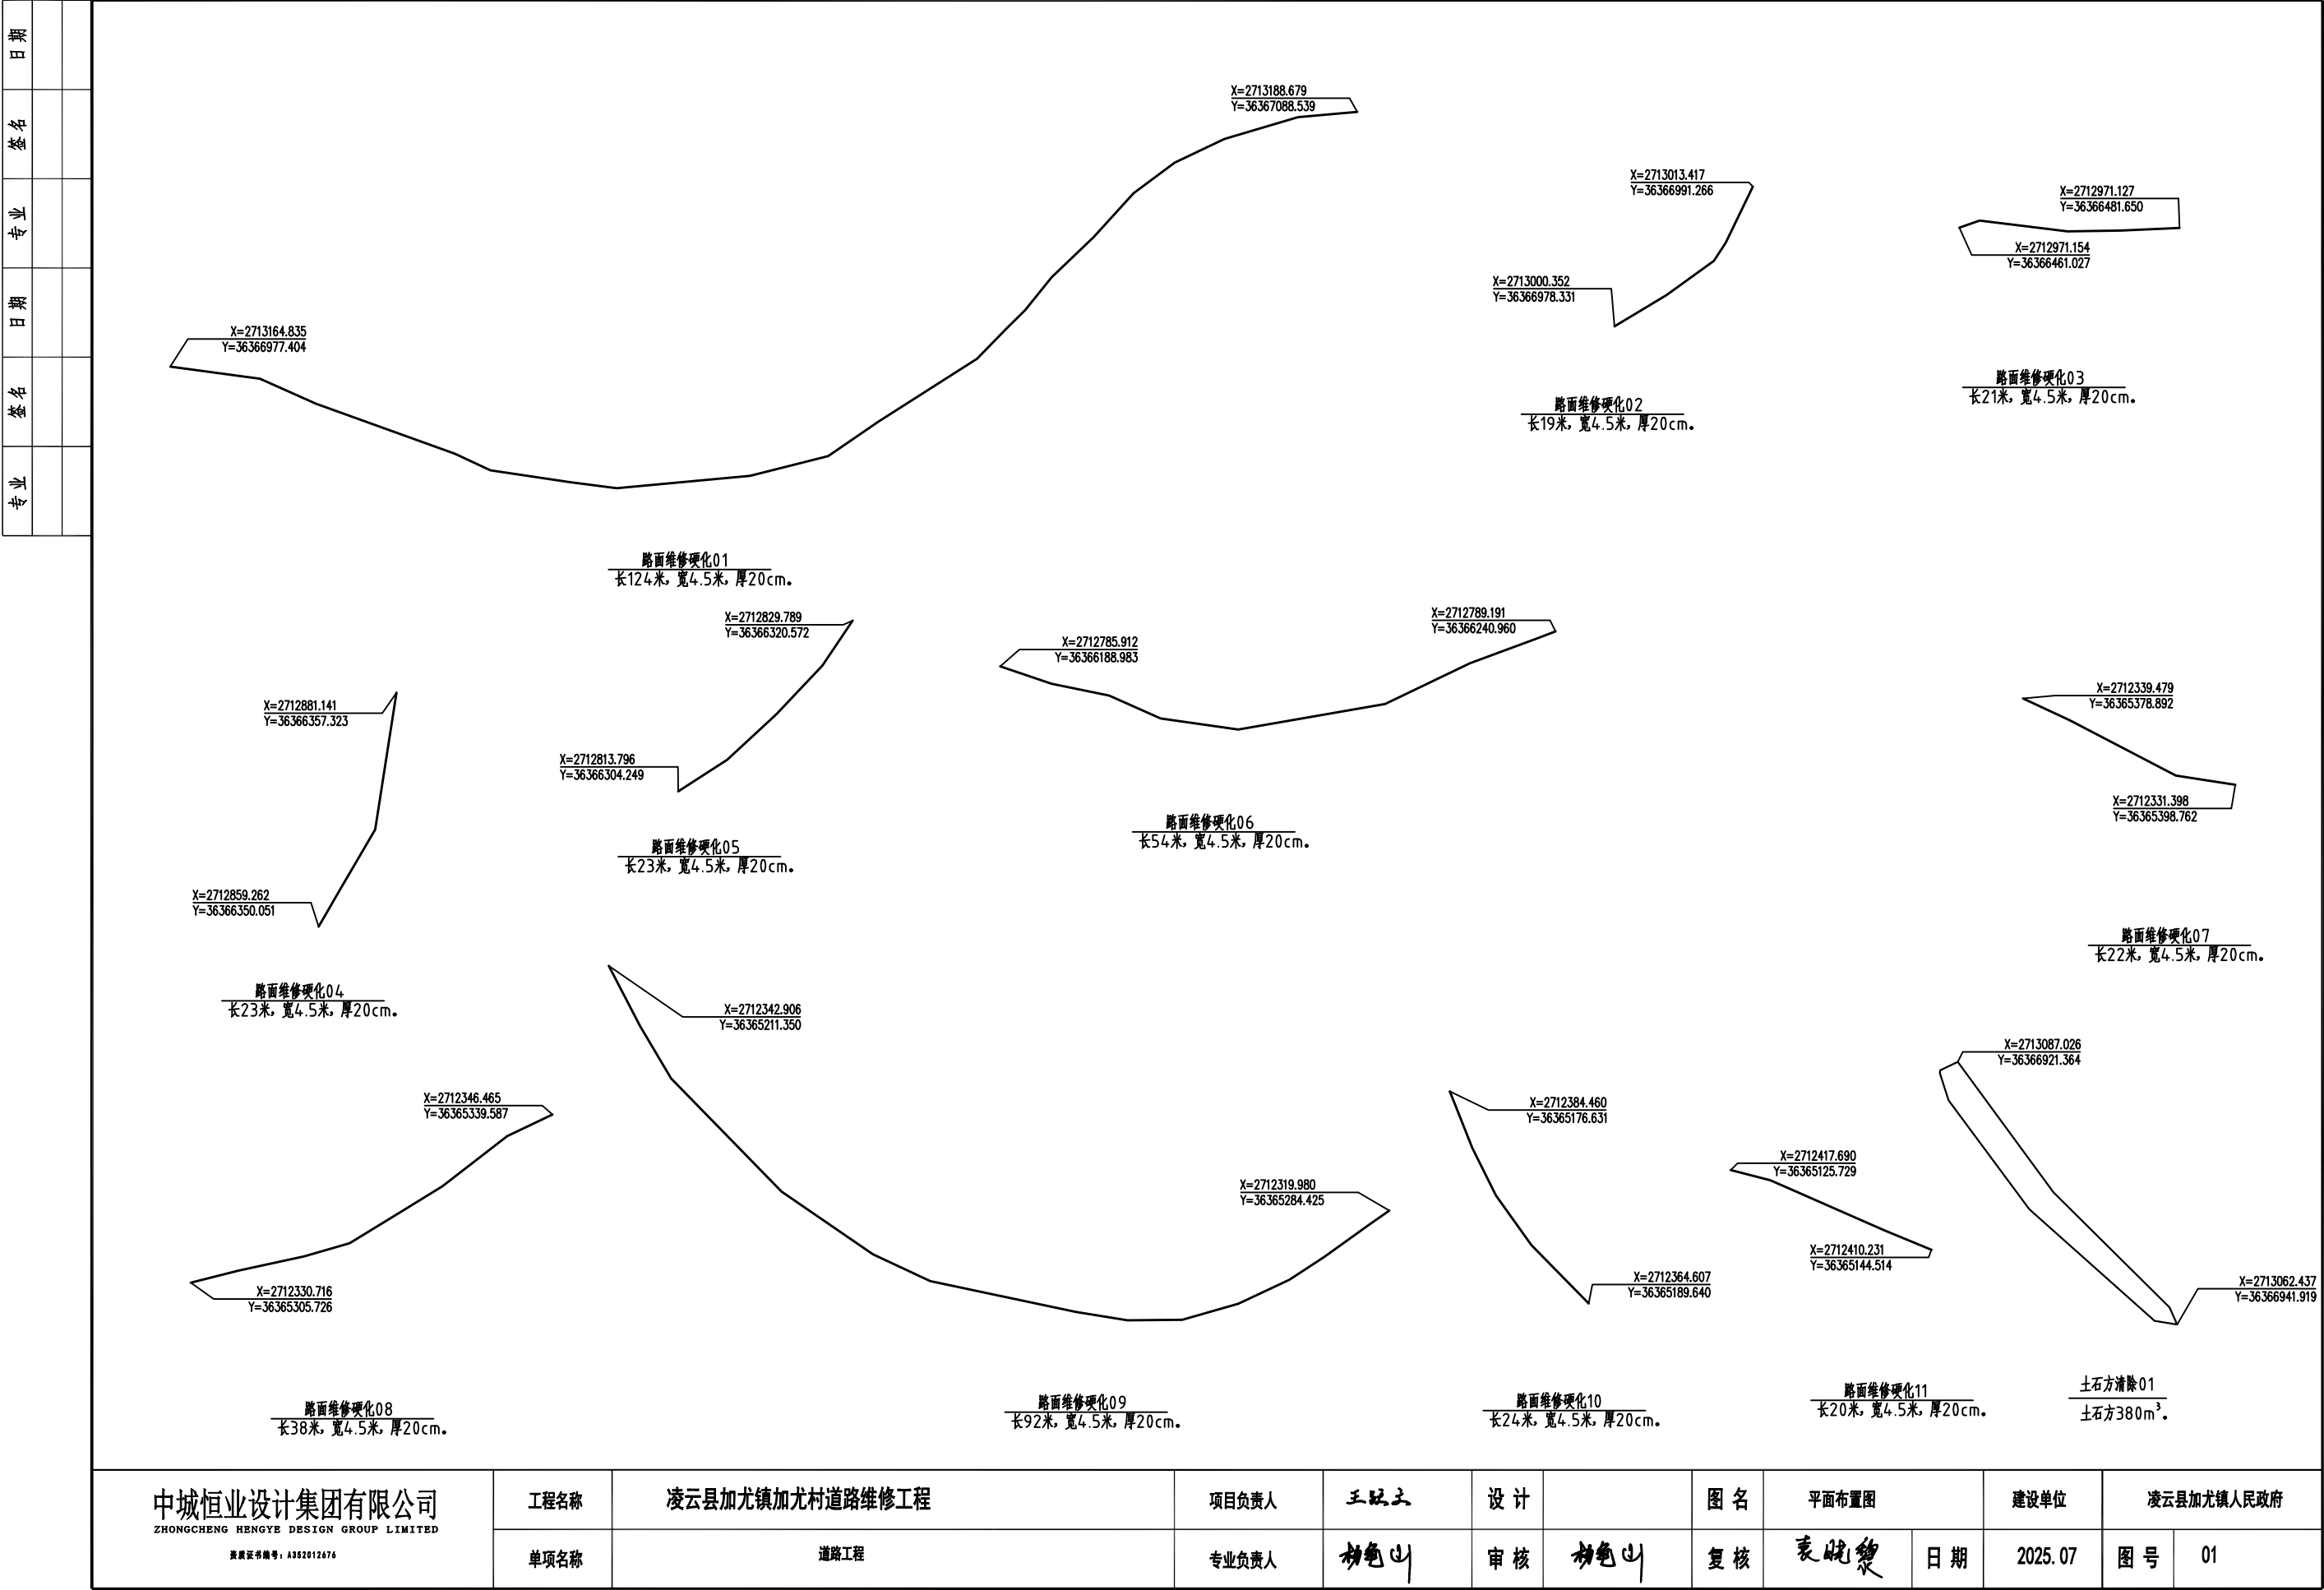

日期	
签名	
专业	
日期	
签名	
专业	

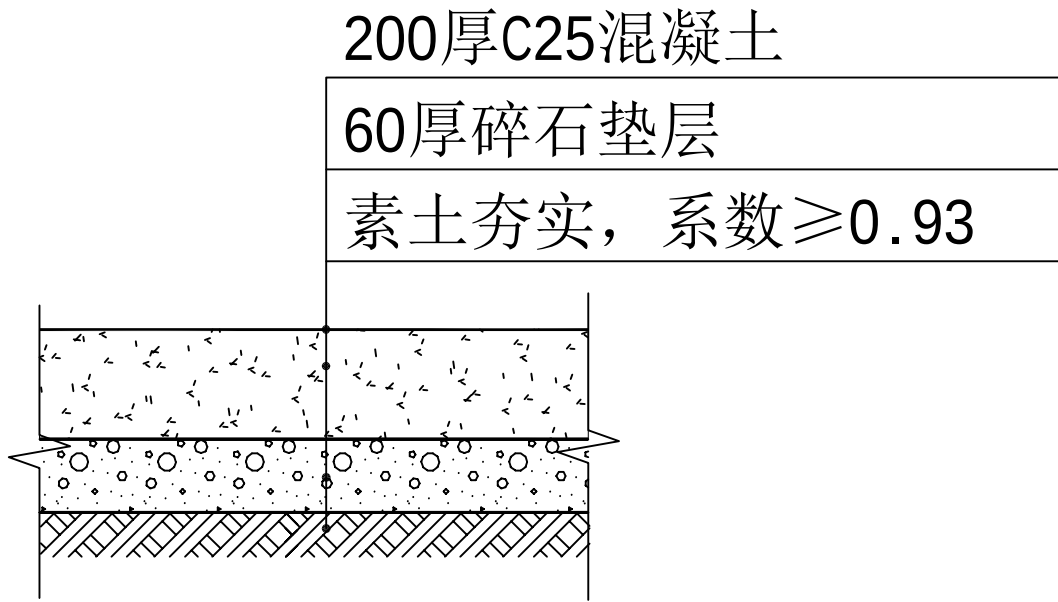

混凝土地面做法 1:10

工程量统计表						
序号		名称		单位	工程量	备注
1	道路	破除混凝土路面	厚20cm	m ²	2070	
		硬化混凝土路面	厚20cm	m ²	2070	
2	塌方	清除土石方		m ³	380	

中城恒业设计集团有限公司 ZHONGCHENG HENGYE DESIGN GROUP LIMITED 资质证书编号：A352012676	工程名称	凌云县加尤镇加尤村道路维修工程	项目负责人	王斌文	设计		图 名	路面结构图		建设单位	凌云县加尤镇人民政府	
	单项名称	道路工程	专业负责人	杨色山	审核	杨色山	复核	袁晓黎	日期	2025. 07	图 号	02