



SIZE:A3+0=0.25A1

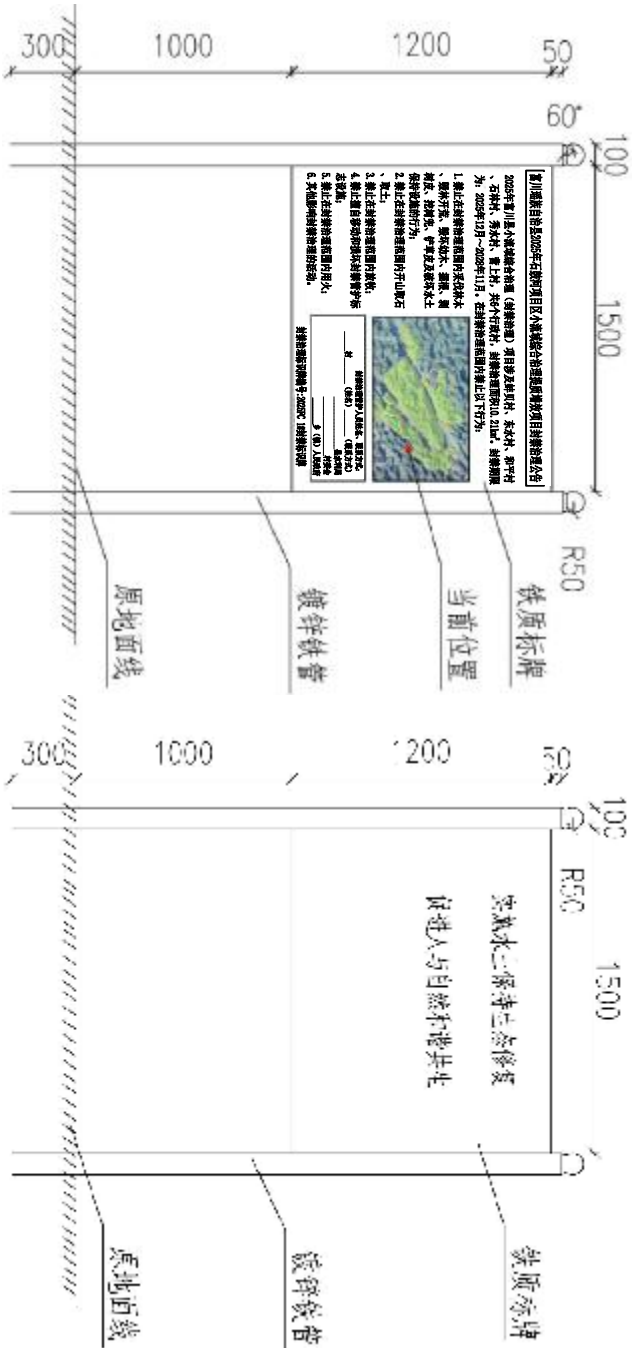


封禁治理标识牌典型设计图 (正面)

封禁治理标识牌典型设计图 (背面)

15块

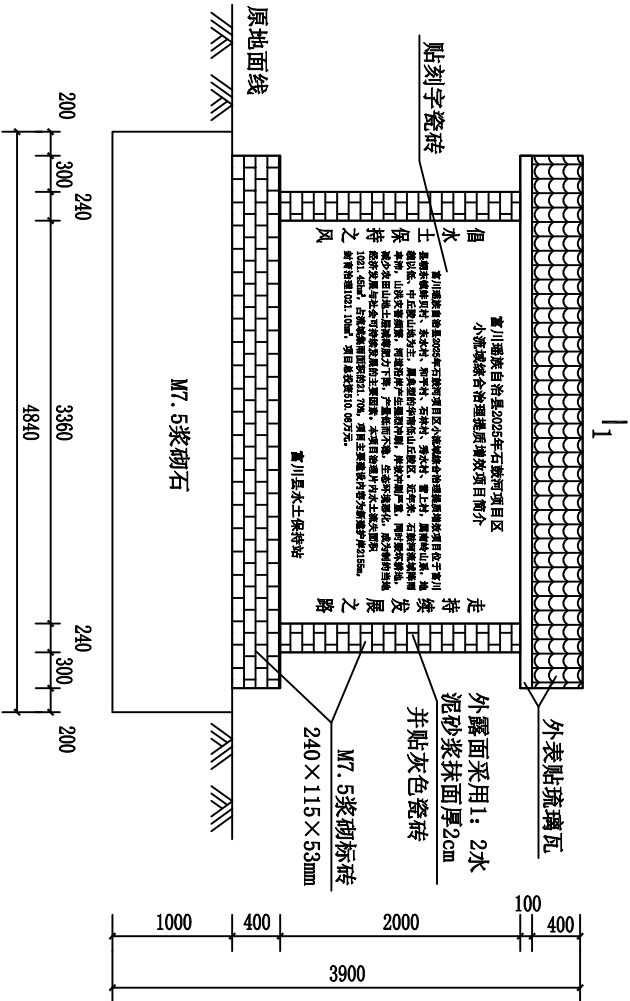

项目宣传碑正视图 1:50

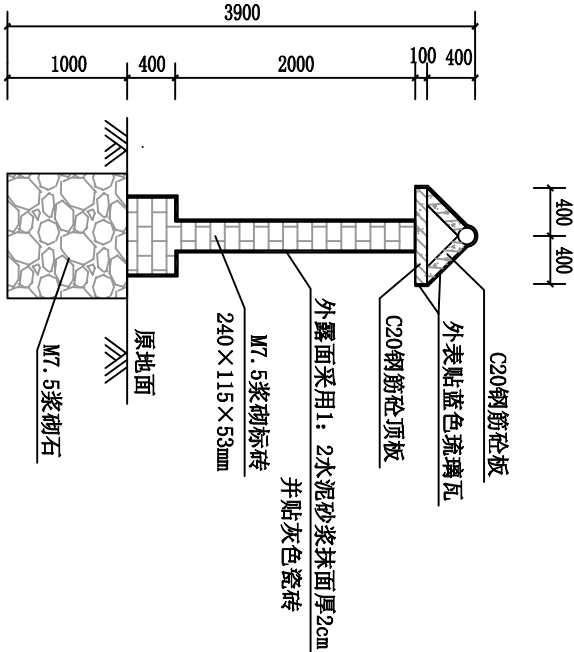

1-1剖面图 1:50

说明:
1、本图尺寸以mm计。
2、本工程设置封禁治理标识牌15块,项目宣传碑2块。
3、基础承载力 $\geq 150\text{KPa}$ 。
4、图中未尽事宜按相关规范执行。

| | | | | | |
|--------------|----------------|----|--------------------|----|---------|
| 广西正源工程咨询有限公司 | | | | | |
| 核定 | 李永强 | | 富川瑶族自治县2025年石鼓河项目区 | | |
| 审查 | 李永强 | | 小流域综合治理提质增效项目 | | |
| 校核 | 李永强 | | 封禁治理生态修复措施 | | |
| 设计 | 李永强 | | 封禁治理标识牌、项目宣传碑设计图 | | |
| 制图 | 李永强 | | | | |
| 设计单位 | 建设部 | 比例 | 见图 | 日期 | 2025.07 |
| 设计证号 | A145009758 (临) | 图号 | HZ-FC-SGH-SG-FY-09 | | |