

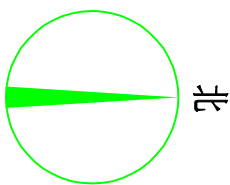


SIZE:A3+0=0.25A1

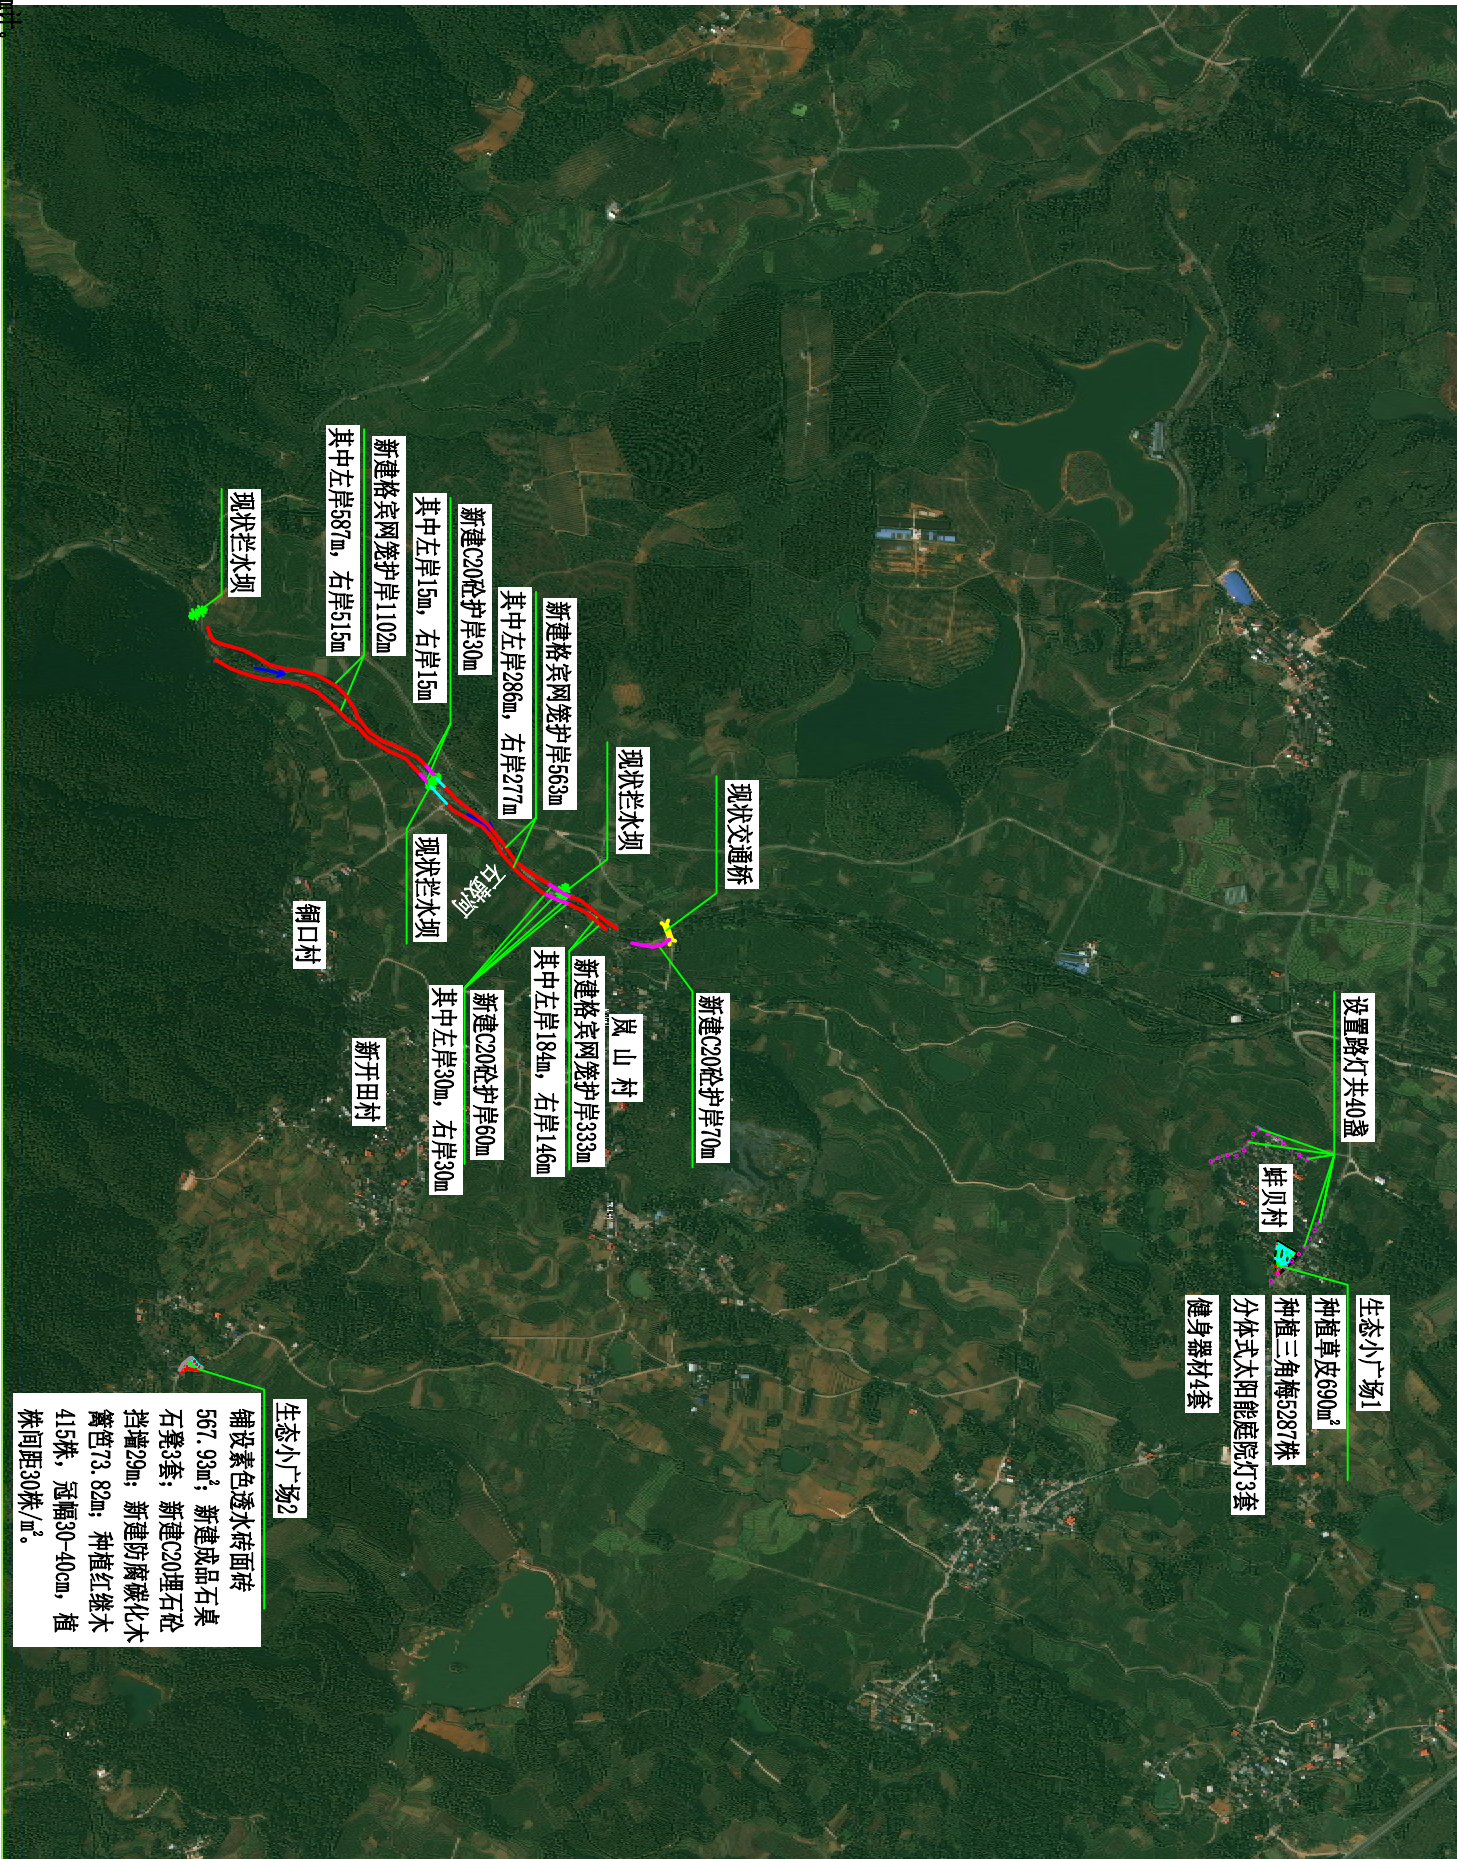

比例尺: 单位m

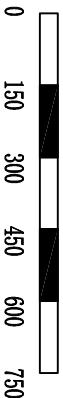

图例:

- 现状交通桥
- 现状拦水坝
- 新建格宾网笼护岸
- 新建C20砼护岸

生态小广场2  
铺设素色透水砖面砖  
567.93m<sup>2</sup>; 新建成品石桌  
石凳3套; 新建C20埋石栏  
挡墙29m; 新建防腐碳化木  
篱笆73.82m; 种植红继木  
415株, 冠幅30~40cm, 植  
株间距30株/m<sup>2</sup>。

## 项目总体平面布置图

- 本图尺寸单位以mm计。
- 本工程主要建设内容如下:
  - 预防保护区
  - 封禁治理生态修复措施
- 封禁治理10.21km<sup>2</sup>, 封禁治理标识牌15块。
- 综合治理区
- (1) 乡村人居环境综合整治措施
- 新建生态小广场2个, 种植草皮护坡690m<sup>2</sup>, 种植三角梅5287株, 种植红继木415株, 安装太阳能路灯40座, 分体式庭院灯3套, 健身器材4套。
- 生态修复区
- (1) 河道周边水土流失治理措施
- 新建护岸长度2155m, 其中生态护岸长1995m, 刚性护岸160m, 新建下河步级10座, 新建宣传碑2座。

广西正源工程咨询有限公司					
核定	李永坤		富川瑶族自治县2025年石鼓河项目区		招标 设计
审查	潘松光		小流域综合治理提质增效项目		水工 部分
校核	廖汉清		项目总体平面布置图		
设计					
制图	李永坤				
发证单位	建设部		比例	见图	日期 2025. 07
设计证号	A145009758 (临)	图号	HZ-FC-SGH-ZP-01		