SIZE:A3+0=0.25A1

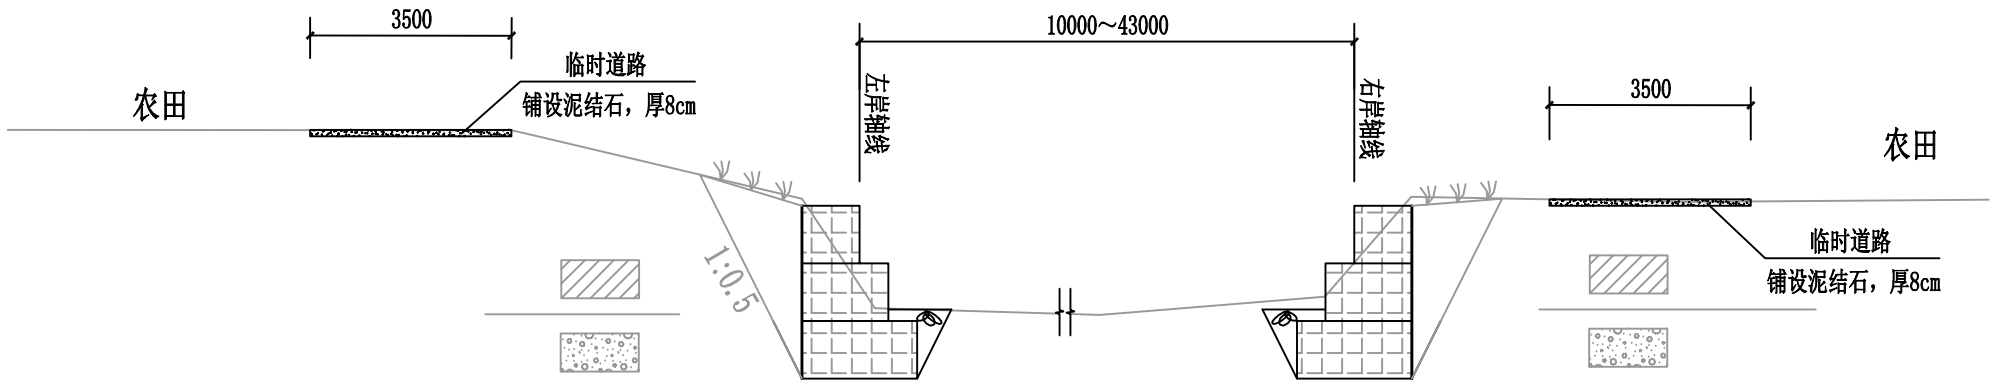

临时道路大样图 1:100

说明：
1、图中尺寸单位以mm计。
2、本项目设置临时道路共2.366km，临时道路宽3.5m，铺设泥结石，厚8cm。
3、图中未详尽之处按相关规范执行。

广西正源工程咨询有限公司						
核 定			富川瑶族自治县2025年石鼓河项目区小流域综合治理提质增效项目		招标 设计	
审 查					水工 部分	
校 核			临时道路设计图			
设 计						
制 图						
发证单位	建设部		比 例	见图	日 期	2025.07
设计证号	A145009758（临）		图 号	ZYZX-FCX-SGH-SB-HDZL-LSDL		