


黄田镇安山村竹山路道路工程

施工图设计文件

兴 建 单 位：贺州市平桂区住房和城乡建设局

专 业：园 林

广州亚泰建筑设计院有限公司

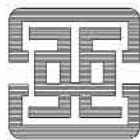


建筑工程甲级设计证书号：A144002161
市政工程乙级设计证书号：A244002168
城乡规划编制乙级证书编号：粤自资规乙字23440110





2025 年 03 月

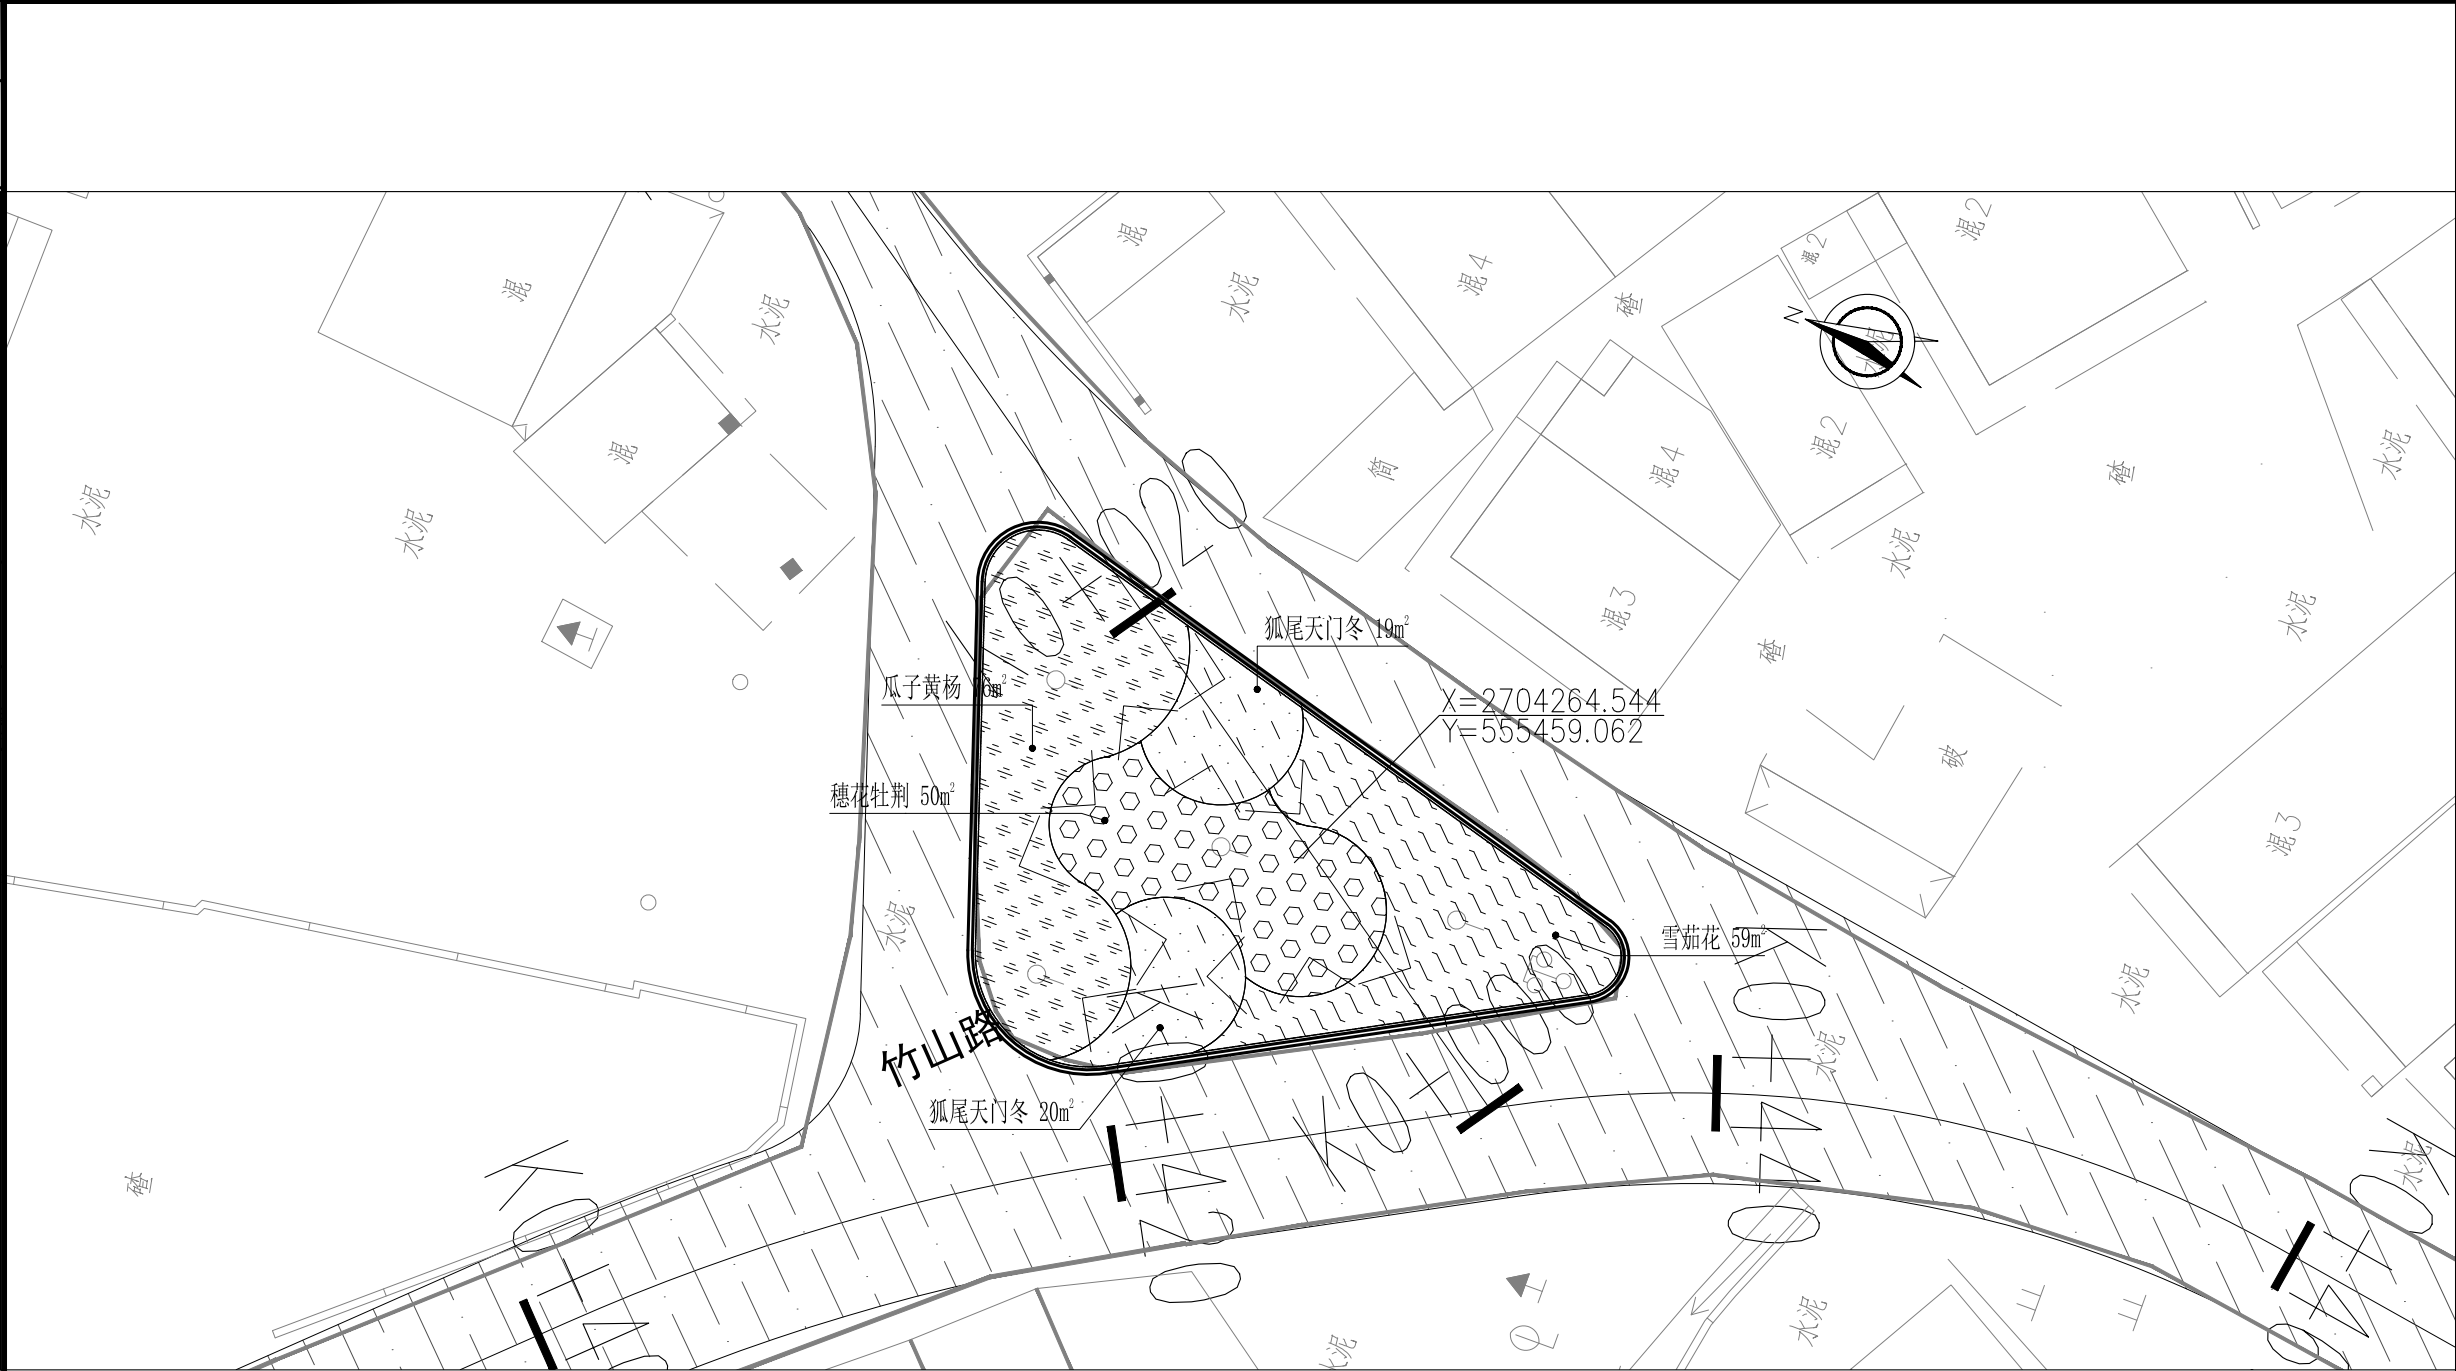序号	图 纸 名 称	图 号	规 格	附 注
1	封面目录	LS-00	A3	本图
2	种植设计说明一	LS-01	A2	
3	种植设计说明二	LS-01.1	A2	
4	种植设计说明三	LS-01.2	A2	
5	竹山路A段平面图	LS-02	A2	
6	竹山路B段平面图	LS-02.1	A2	
7	安山村道平面图一	LS-02	A2	
8	安山村道平面图二	LS-02.1	A2	
9	安山村道平面图三	LS-02.2	A2	
10	安山村道平面图四	LS-02.3	A2	
11	竹山路-绿岛灌木平面图	LS-02.4	A2	
12	竹山路-绿岛地被平面图	LS-02.5	A2	
13				
14				
15				
16				
17				
18				
19				
20				
21				
22				
23				
24				
25				
广州亚泰建筑设计院有限公司		兴建单位	贺州市平桂区住房和城乡建设局	设计号 XX
		工程名称	黄田镇安山村竹山路道路工程	日 期 2025. 03
设 计	冯杰芳	项目负责人	梁晓银	图 别 园林
校 对	谢宏奎	审 核	蔡训嘉	图 号 LS-00
专业负责	梁晓银	审 定	梁晓银	第 1 页 共 1 页
图纸目录				修改版本

专业	日期	姓名	专业	日期	姓名
建筑			电气		
结构			暖通		
给排水			园林		
会签			审核		




- 说明：
- 1、本图绘图比例1:250，尺寸单位以米计。
 - 2、本项目实施范围：


数量统计表										
序号	图例	名称	规格			数量	单位	种植密度 (株/m ²)	备注	养护期
			胸(地)径 (cm)	高度 (cm)	冠幅 (cm)					
1		穗花牡荆	--	50-60	30-35	50	m ²	18	盆苗, 冠幅饱满, 株型完整, 成片密植不漏脚, 规格为修正后规格	12个月
2		狐尾天门冬	--	35-40	25-30	39	m ²	36	盆苗, 冠幅饱满, 株型完整, 成片密植不漏脚, 规格为修正后规格	12个月
3		瓜子黄杨	--	25-30	20-25	76	m ²	36	盆苗, 冠幅饱满, 株型完整, 成片密植不漏脚, 规格为修正后规格	12个月
4		雪茄花	--	20-25	20-25	59	m ²	49	盆苗, 冠幅饱满, 株型完整, 成片密植不漏脚, 规格为修正后规格	12个月

注册章	
工程设计出图专用章	
项目 名称	黄田镇安山村竹山路道路工程
兴建 单位	贺州市平桂区住房和城乡建设局
图 名	竹山路B段平面图
图 别	园林
图 号	LS-02.1
修改版本号	第 1 版
日 期	2025.03
制 图	冯杰芳
设 计	冯杰芳
专业负责人	梁晓银
项目负责人	梁晓银
专业校对	人 谢宏奎
审 核 人	蔡训嘉
审 定 人	梁晓银
设 计 号	
广州亚泰建筑设计院有限公司 GUANGZHOU ASIA TOP ARCHITECTURAL DESIGN INSTITUTE CO., LTD. 建筑工程甲级设计证书号: A144002161 市政工程设计证书号: A244002168 城乡规划编制乙级证书编号: 粤自资规乙字23440110 电话Tel: 020-84214629	

专业名称	实 名	学 名	日期	专业名称	实 名	学 名	日期
电气工程				电气工程			
建筑构造				建筑构造			
给排水				给排水			

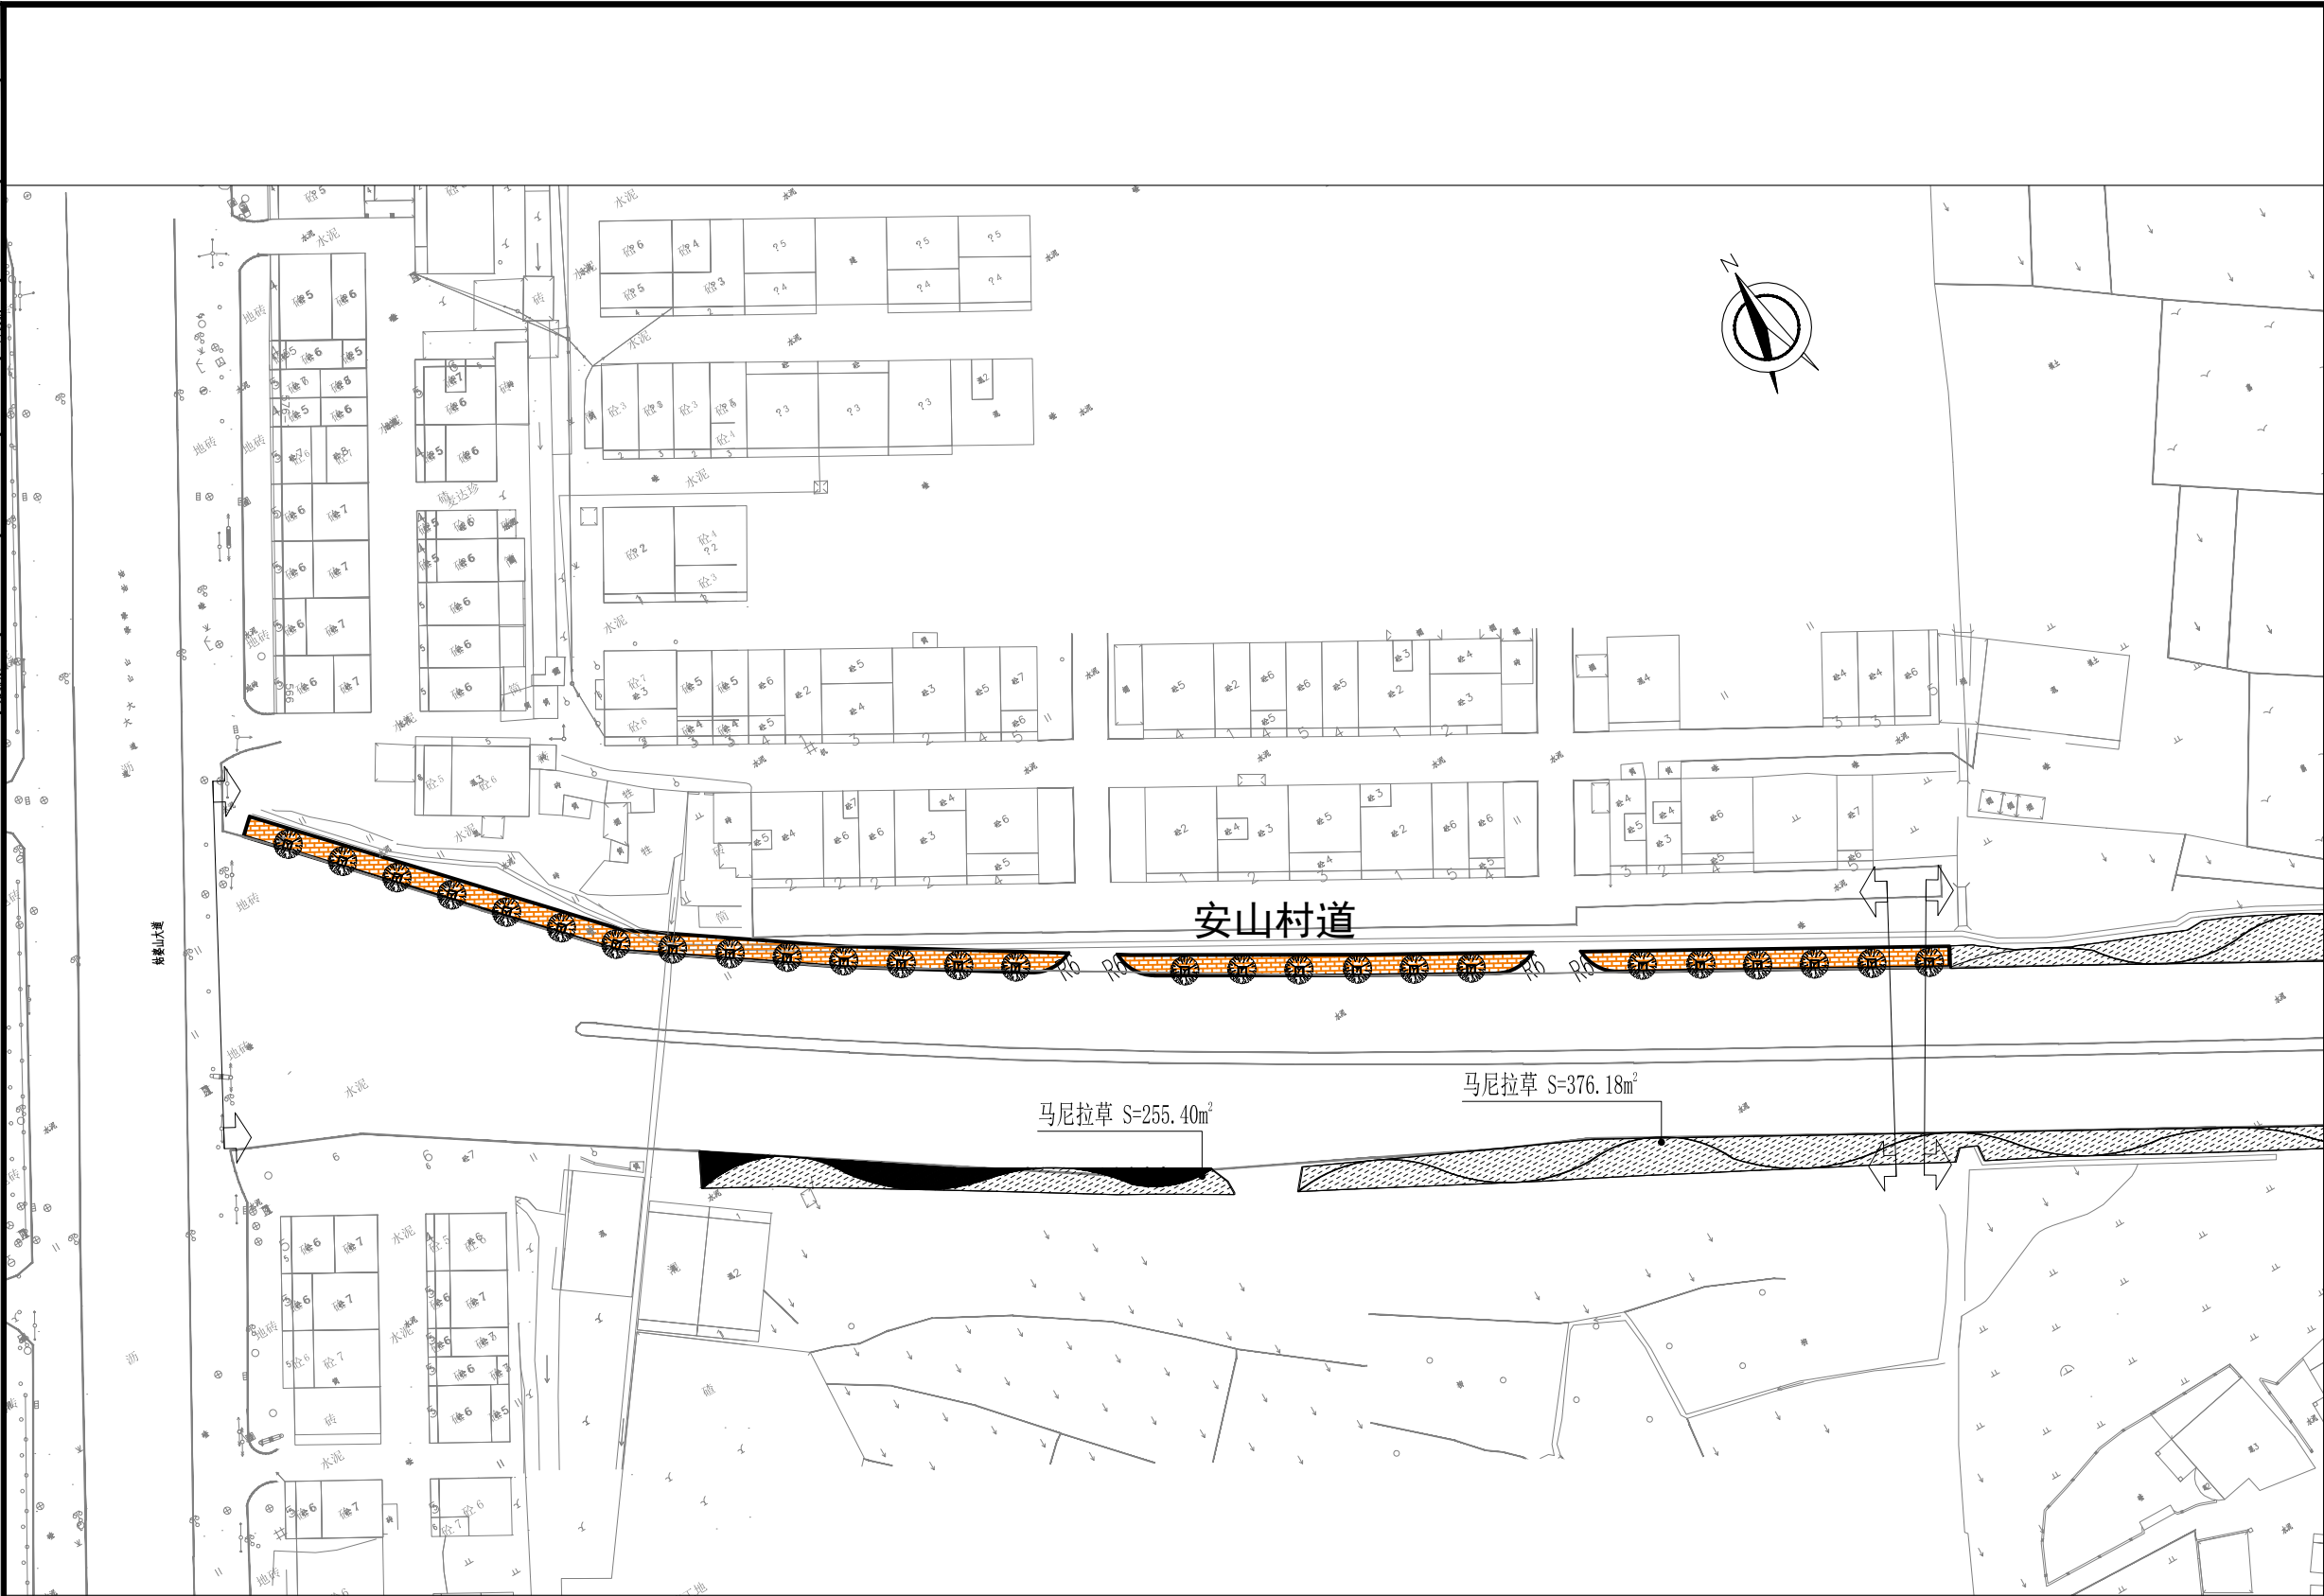

说明：

- 2、本项目实施范围：

[illegible]

注明:灌木种植区现有土壤掺杂碎石不适宜种植,需开挖清运30cm换填种植土。

电子文件名:

注册章

工程设计出图专用章

项目 名称	黄田镇安山村竹山路道路工程
-------	---------------

兴建 单位 贺州市平桂区住房和城乡建设局

图 名 安山村道改造平面图一

图 别 园林


图 号 LS-02


修改版本号 第 1 版

日期 2025.03

制 图 冯杰芳

设计 冯杰芳

专业负责人 梁晓银 

项目负责人 梁晓银 

专业校对人 谢宏奎

审 核 人 蔡训嘉

审 定 人 梁晓银 梁晓银


设计号

广州亚泰建筑设计院有限公司
GUANGZHOU ASIA TOP ARCHITECTURAL DESIGN INSTITUTE CO.,LTD
建筑工程甲级设计证书号: A144002161
市政工程设计证书号: A244002168
城乡规划编制乙级证书编号: 粤自资规乙字23440110
电话Tel: 020-84214629

图纸版权属设计单位所有, 未经许可, 外人及外单位不得翻印复制作为其他工程之用。



专业名称	姓名	日期	专业名称	姓名	日期
建筑构造			电气		
钢结构			空调		
给排水			工业建筑		

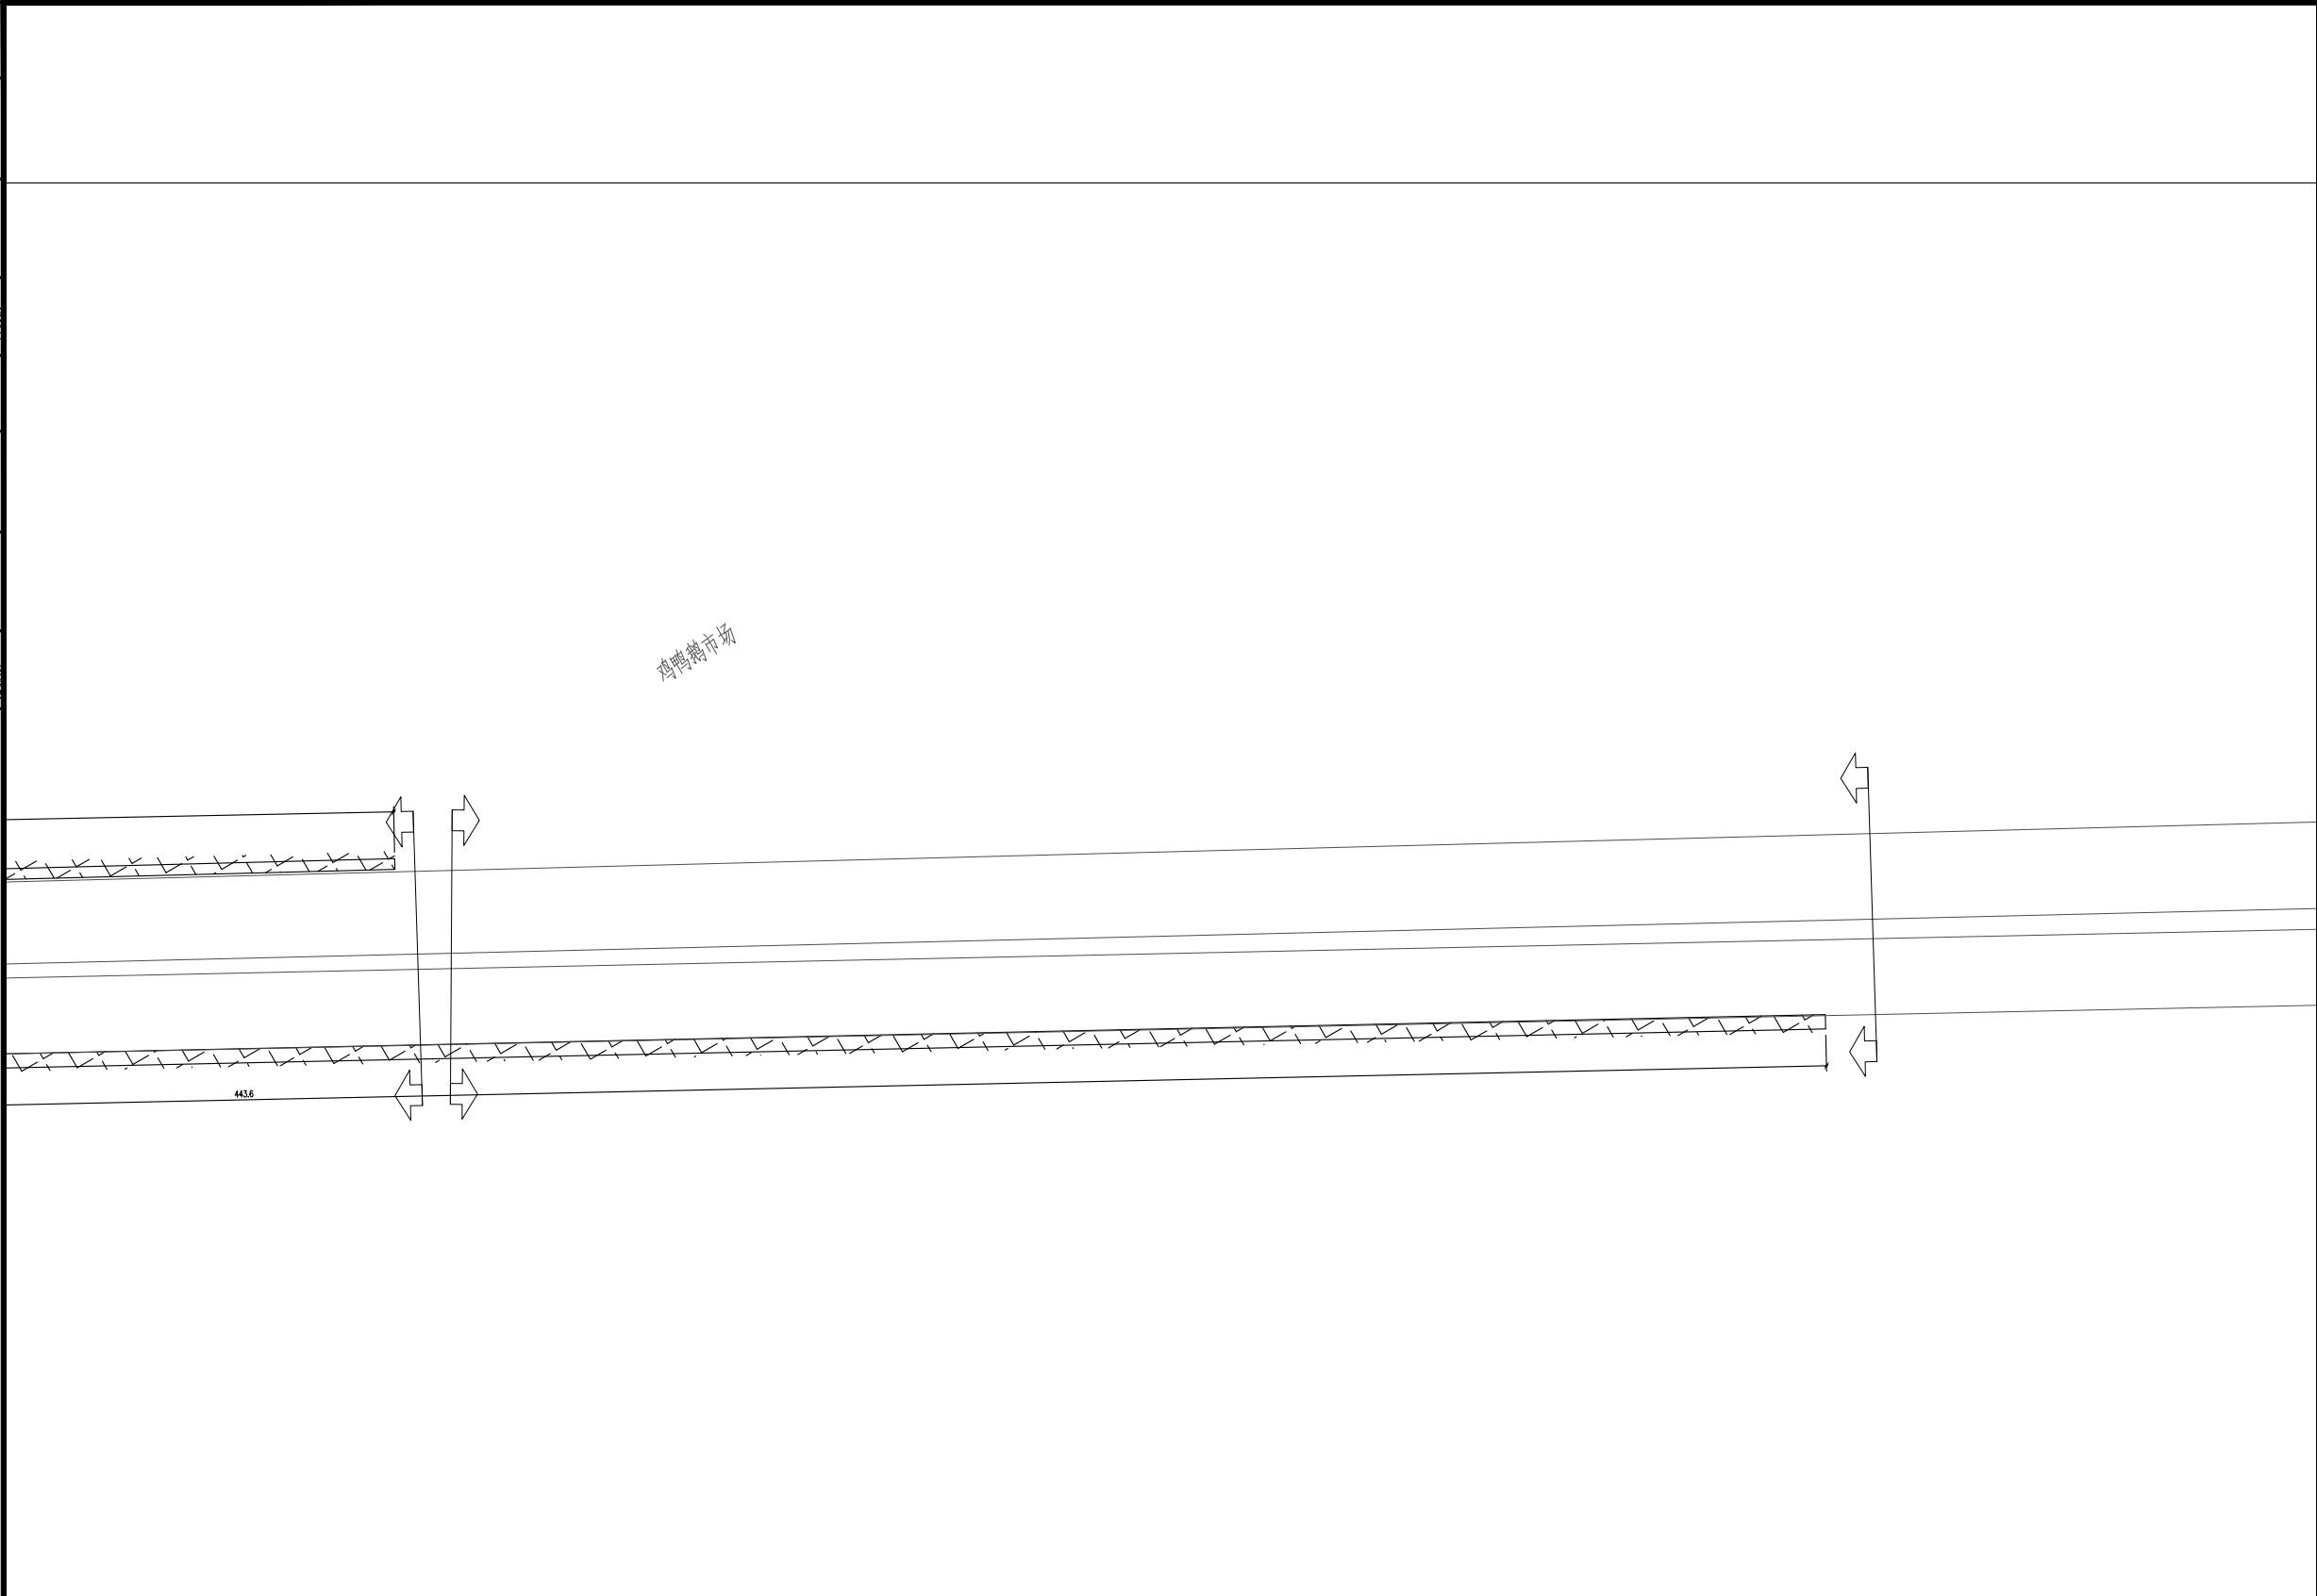△ 簽



说明：

- 1、本图绘图比例1:1000，尺寸单位以米计。

- 2、本项目实施范围： 

注册章

工程设计出图专用章

项目 名称	黄田镇安山村竹山路道路工程
-------	---------------

兴建 单位 贺州市平桂区住房和城乡建设局

图 名 安山村道改造平面图四

图 别 园林

图 号 LS-02.3

修改版本号 第 1 版

日期 2025.03

制 图 冯杰芳

设计 冯杰芳

专业负责人 梁晓银 梁晓银

项目负责人 梁晓银 梁晓银

专业校对人 谢宏奎

审 核 人 蔡训嘉

审 定 人 梁晓银 梁晓银

设计号

金 广州亚泰建筑设计院有限公司

GUANGZHOU ASIA TOP ARCHITECTURAL DESIGN INSTITUTE CO., LTD

建筑工程甲级设计证书号: A144002161

市政工程设计证书号: A244002168

城乡规划编制乙级证书编号: 粤自资规乙字23440110

电话Tel: 020-84214629

图纸版权属设计单位所有,未经许可,外人及外单位不得翻印复制作为其他工程之用。

电子文件名:

图纸版权归设计单位所有, 未经许可, 外人及外单位不得翻印复制作为其他工程之用。

专业	日期	姓名
电气		
暖通		
给排水		
结构		
建筑		
会签		




- 说明：
- 1、本图绘图比例1:250，尺寸单位以米计。
 - 2、本项目实施范围：

数量统计表								
序号	图例	名称	规格			数量	单位	备注
			胸(地)径 (cm)	高度 (cm)	冠幅 (cm)			
1		非洲茉莉球	--	150-160	140-150	4	棵	球状苗，不脱脚，株形完整，分枝密集
2		红叶李	--	180-200	150-160	9	棵	球状苗，不脱脚，株形完整，分枝密集
3		黄金叶球		100-120	90-100	5	棵	球状苗，不脱脚，株形完整，分枝密集

注册章	
工程设计出图专用章	
项目 名称	黄田镇安山村竹山路道路工程
兴建 单位	贺州市平桂区住房和城乡建设局
图 名	竹山路改造-绿道灌木平面图
图 别	园林
图 号	LS-02.4
修改版本号	第 1 版
日 期	2025.03
制 图	冯杰芳
设 计	冯杰芳
专业负责人	梁晓银
项目负责人	梁晓银
专业校对	谢宏奎
审 核 人	蔡训嘉
审 定 人	梁晓银
设 计 号	
广州亚泰建筑设计院有限公司	
GUANGZHOU ASIA TOP ARCHITECTURAL DESIGN INSTITUTE CO., LTD	
建筑工程甲级设计证书号: A144002161	
市政工程设计证书号: A244002168	
城乡规划编制乙级证书编号: 粤自资规乙字23440110	
电话Tel: 020-84214629	

专业	日期	姓名	专业	日期	姓名
暖通			暖通		
给排水			给排水		
电气			电气		
结构			结构		
建筑			建筑		
会签			会签		

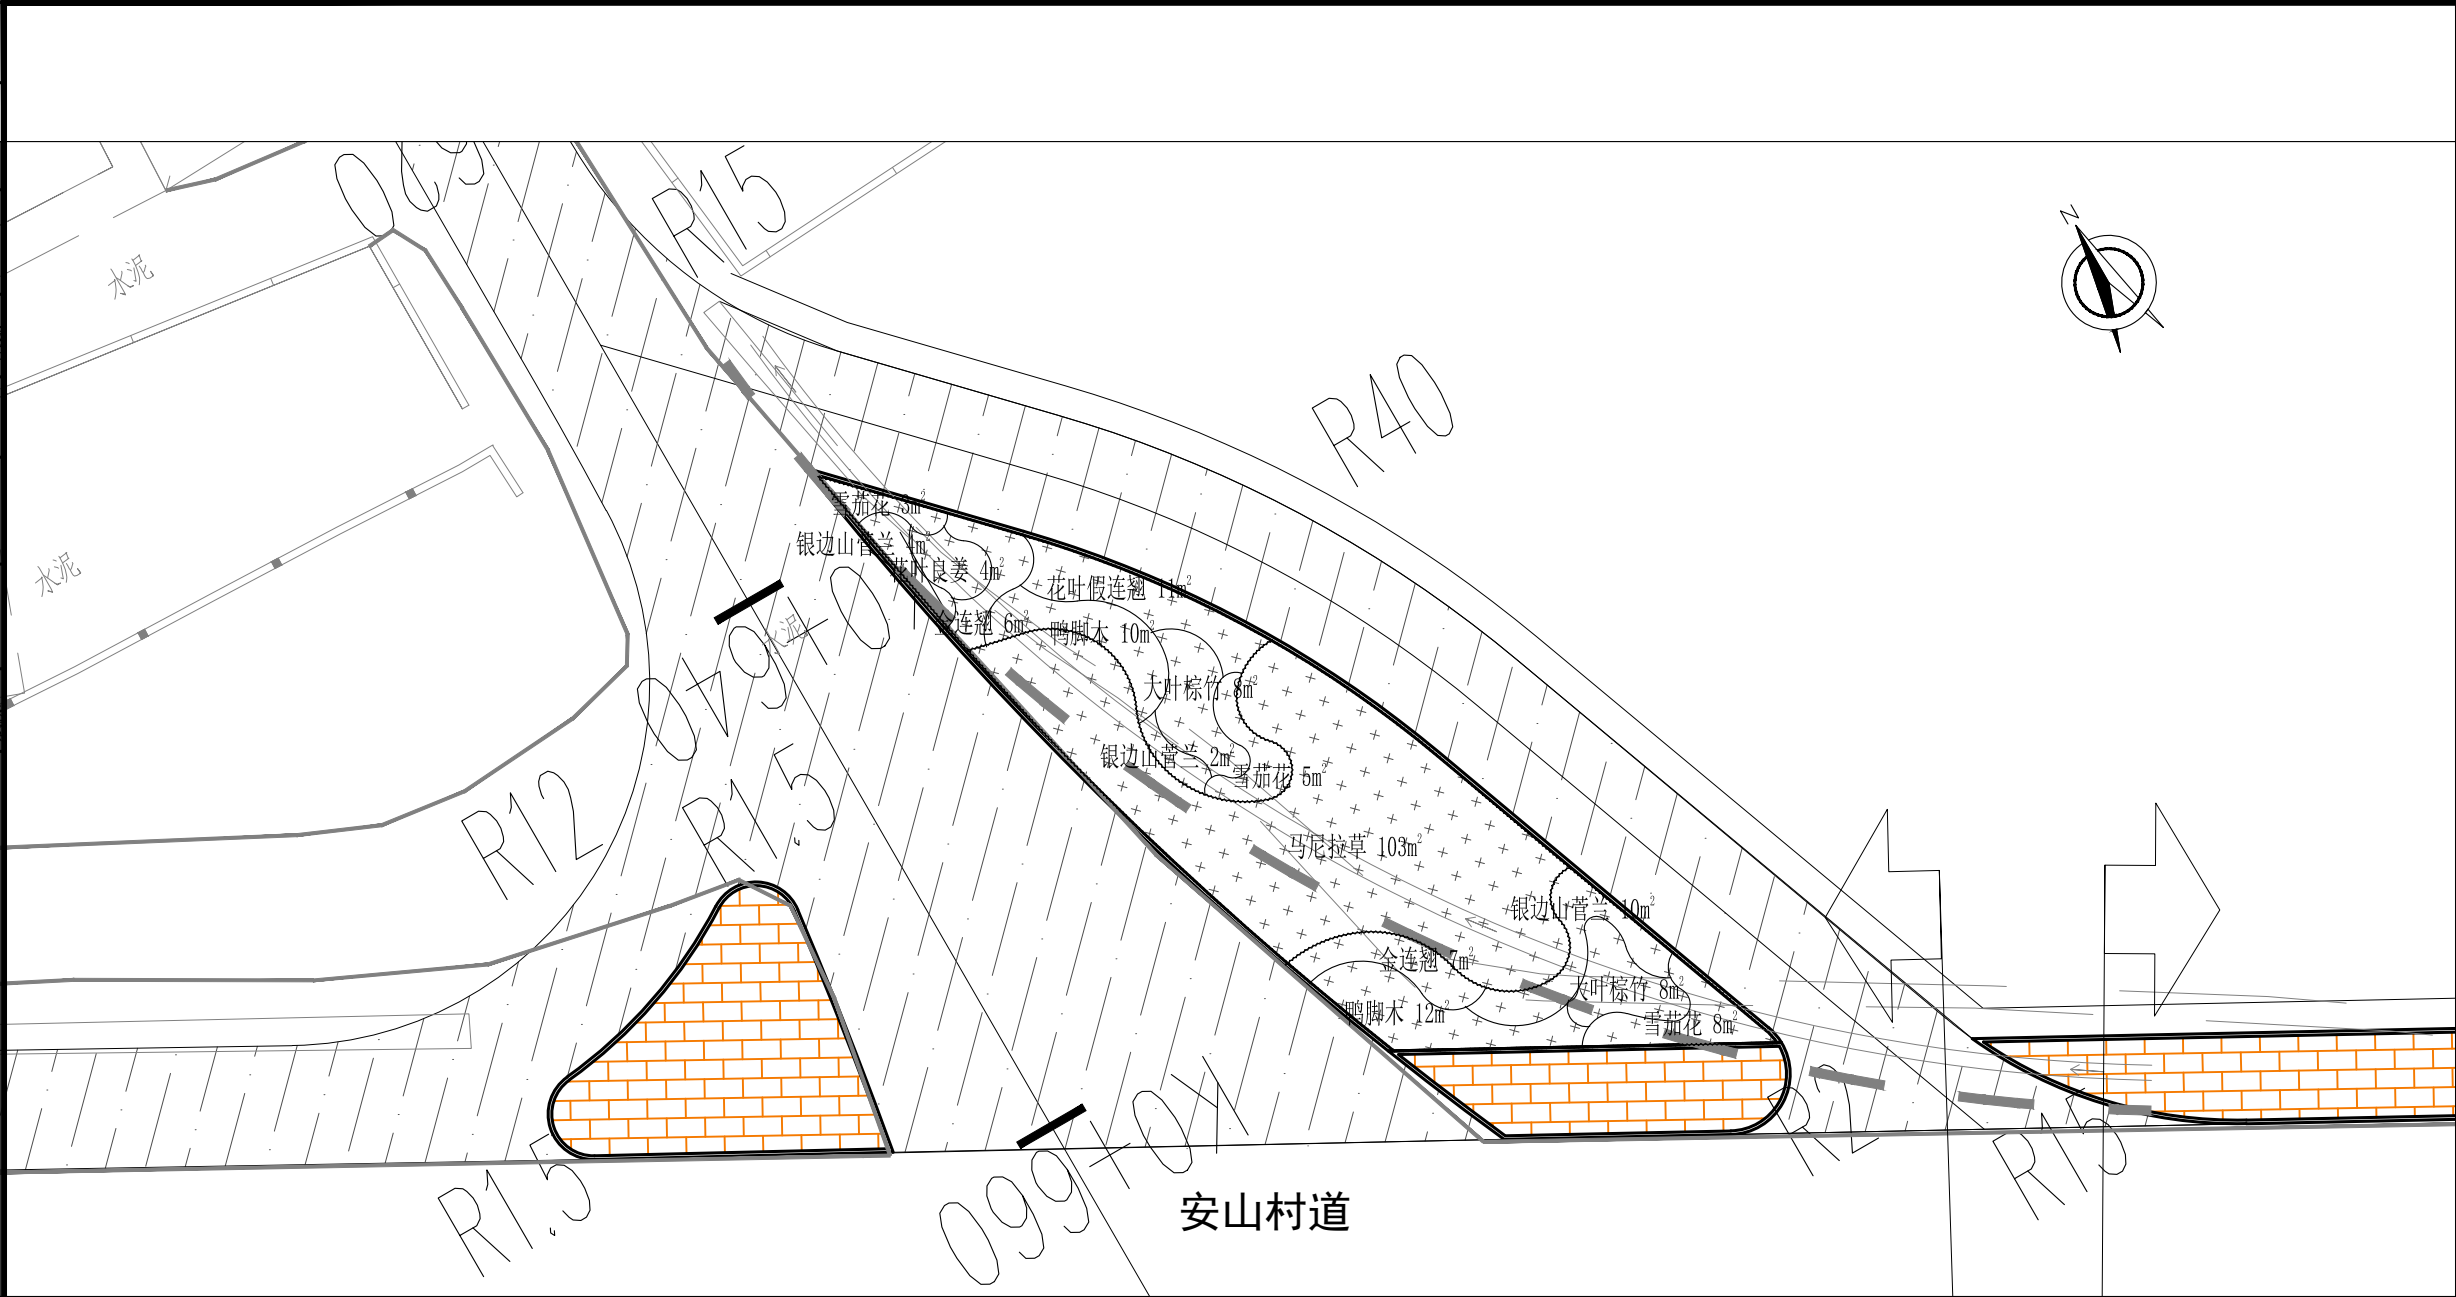

- 说明：
- 1、本图绘图比例1:250，尺寸单位以米计。
 - 2、本项目实施范围：

数量统计表									
序号	名称	规格			数量	单位	种植密度 (株/m²)	备注	养护期
		胸(地)径 (cm)	高度 (cm)	冠幅 (cm)					
1	大叶棕竹	--	45-50	40-45	16	m²	25	盆苗，冠幅饱满，株型完整，成片密植不漏脚，规格为修正后规格	12个月
2	金连翘	--	30-35	25-30	13	m²	36	盆苗，冠幅饱满，株型完整，成片密植不漏脚，规格为修正后规格	12个月
3	鸭脚木	--	30-35	20-25	22	m²	4.9	盆苗，冠幅饱满，株型完整，成片密植不漏脚，规格为修正后规格	12个月
4	花叶良姜	--	40-45	20-25	4	m²	25	盆苗，冠幅饱满，株型完整，成片密植不漏脚，规格为修正后规格	12个月
5	银边山菅兰	--	30-35	20-25	16	m²	36	盆苗，冠幅饱满，株型完整，成片密植不漏脚，规格为修正后规格	12个月
6	花叶假连翘	--	35-40	20-25	11	m²	36	盆苗，冠幅饱满，株型完整，成片密植不漏脚，规格为修正后规格	12个月
7	雪茄花	--	20-25	20-25	16	m²	4.9	盆苗，冠幅饱满，株型完整，成片密植不漏脚，规格为修正后规格	12个月
7	马尼拉草	--	--	--	103	m²	--	满铺	12个月

注册章

工程设计出图专用章

项目 名称黄田镇安山村竹山路道路工程

兴建 单位贺州市平桂区住房和城乡建设局

图 名竹山路改造-绿岛地被平面图

图 别园林

图 号LS-02.5

修改版本号第 1 版

日 期2025.03

制 图冯杰芳

设 计冯杰芳

专业负责人梁晓银

项目负责人梁晓银

专业校对人谢宏奎

审 核 人蔡训嘉

审 定 人梁晓银

设 计 号

广州亚泰建筑设计院有限公司

GUANGZHOU ASIA TOP ARCHITECTURAL DESIGN INSTITUTE CO., LTD

建筑工程甲级设计证书号: A144002161

市政工程设计证书号: A244002168

城乡规划编制乙级证书编号: 粤自资规乙字23440110

电话Tel: 020-84214629