



专业	日期	姓名	专业	日期	姓名
建筑			建筑		
结构			结构		
给排水			给排水		
暖通			暖通		
电气			电气		
机械			机械		
其他			其他		

会签

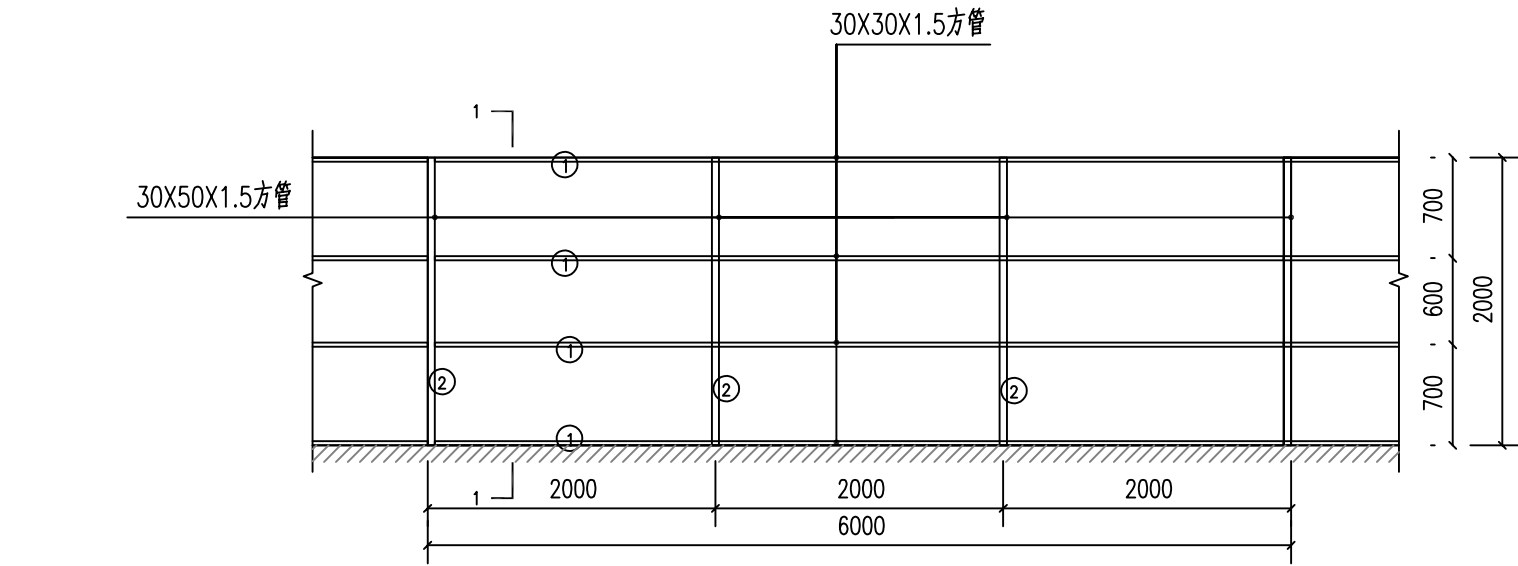

围挡背立面图 1:50

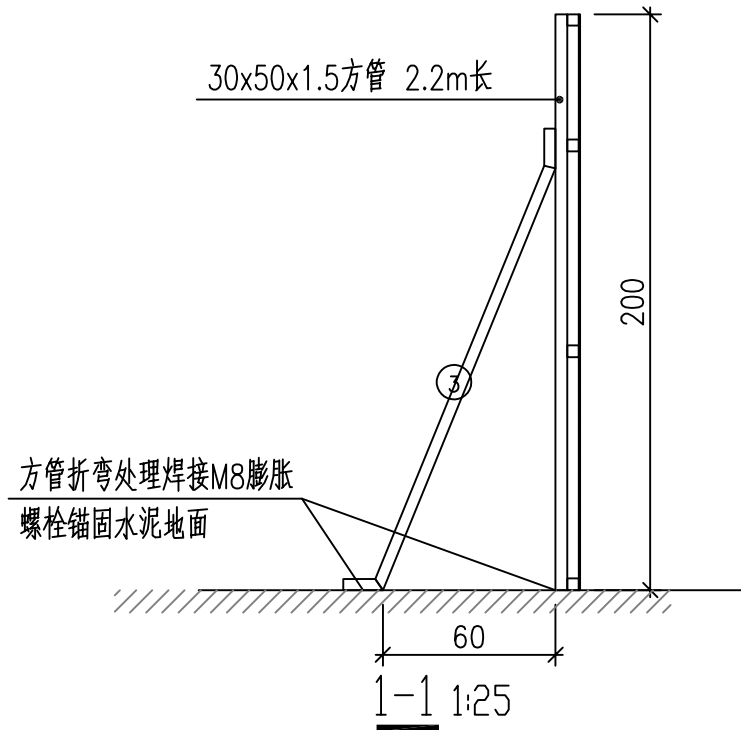

每6m 围挡材料表

名称	编号	规格	材质	备注	数量(根)
	①	□30X30X1.5镀锌方管	Q235	长度6000	4
立柱	②	□30X50X1.5镀锌方管	Q235	长度2000	4
斜撑	③	□30X50X1.5镀锌方管	Q235	长度1600	4
封板	④	256彩瓦		6mx2.5m	1

说明: 1、角铁方管均为镀锌材质。
2、场地内工段、工序周转利用。

注册章

工程设计出图专用章

项目 名称 黄田镇安山村竹山路道路工程

兴建 单位 贺州市平桂区住房和城乡建设局

图 名 临时围挡大样图

图 别 市政道路

图 号 补01

修改版本号 第 1 版

日 期 2025. 3

制 图 蓝益芬

设 计 蓝益芬

专业负责人 邱明明

项目负责人 邱明明

专业校对 人 梁永森

审 核 人 叶明芳

审 定 人 邱明明


设 计 号

广州亚泰建筑设计院有限公司
GUANGZHOU ASIA TOP ARCHITECTURAL DESIGN INSTITUTE CO., LTD
建筑工程甲级设计证书号: A144002161
市政工程乙级设计证书号: A244002168
城乡规划编制乙级证书编号: 粤自资规乙字23440110
电话Tel: 020-84214629

电子文件名:

图纸版权属设计单位所有, 未经许可, 外人及外单位不得翻印复制作为其他工程之用。

会	签	日期	姓名	日期	姓名	日期	姓名	日期	姓名
会	签	日期	姓名	日期	姓名	日期	姓名	日期	姓名
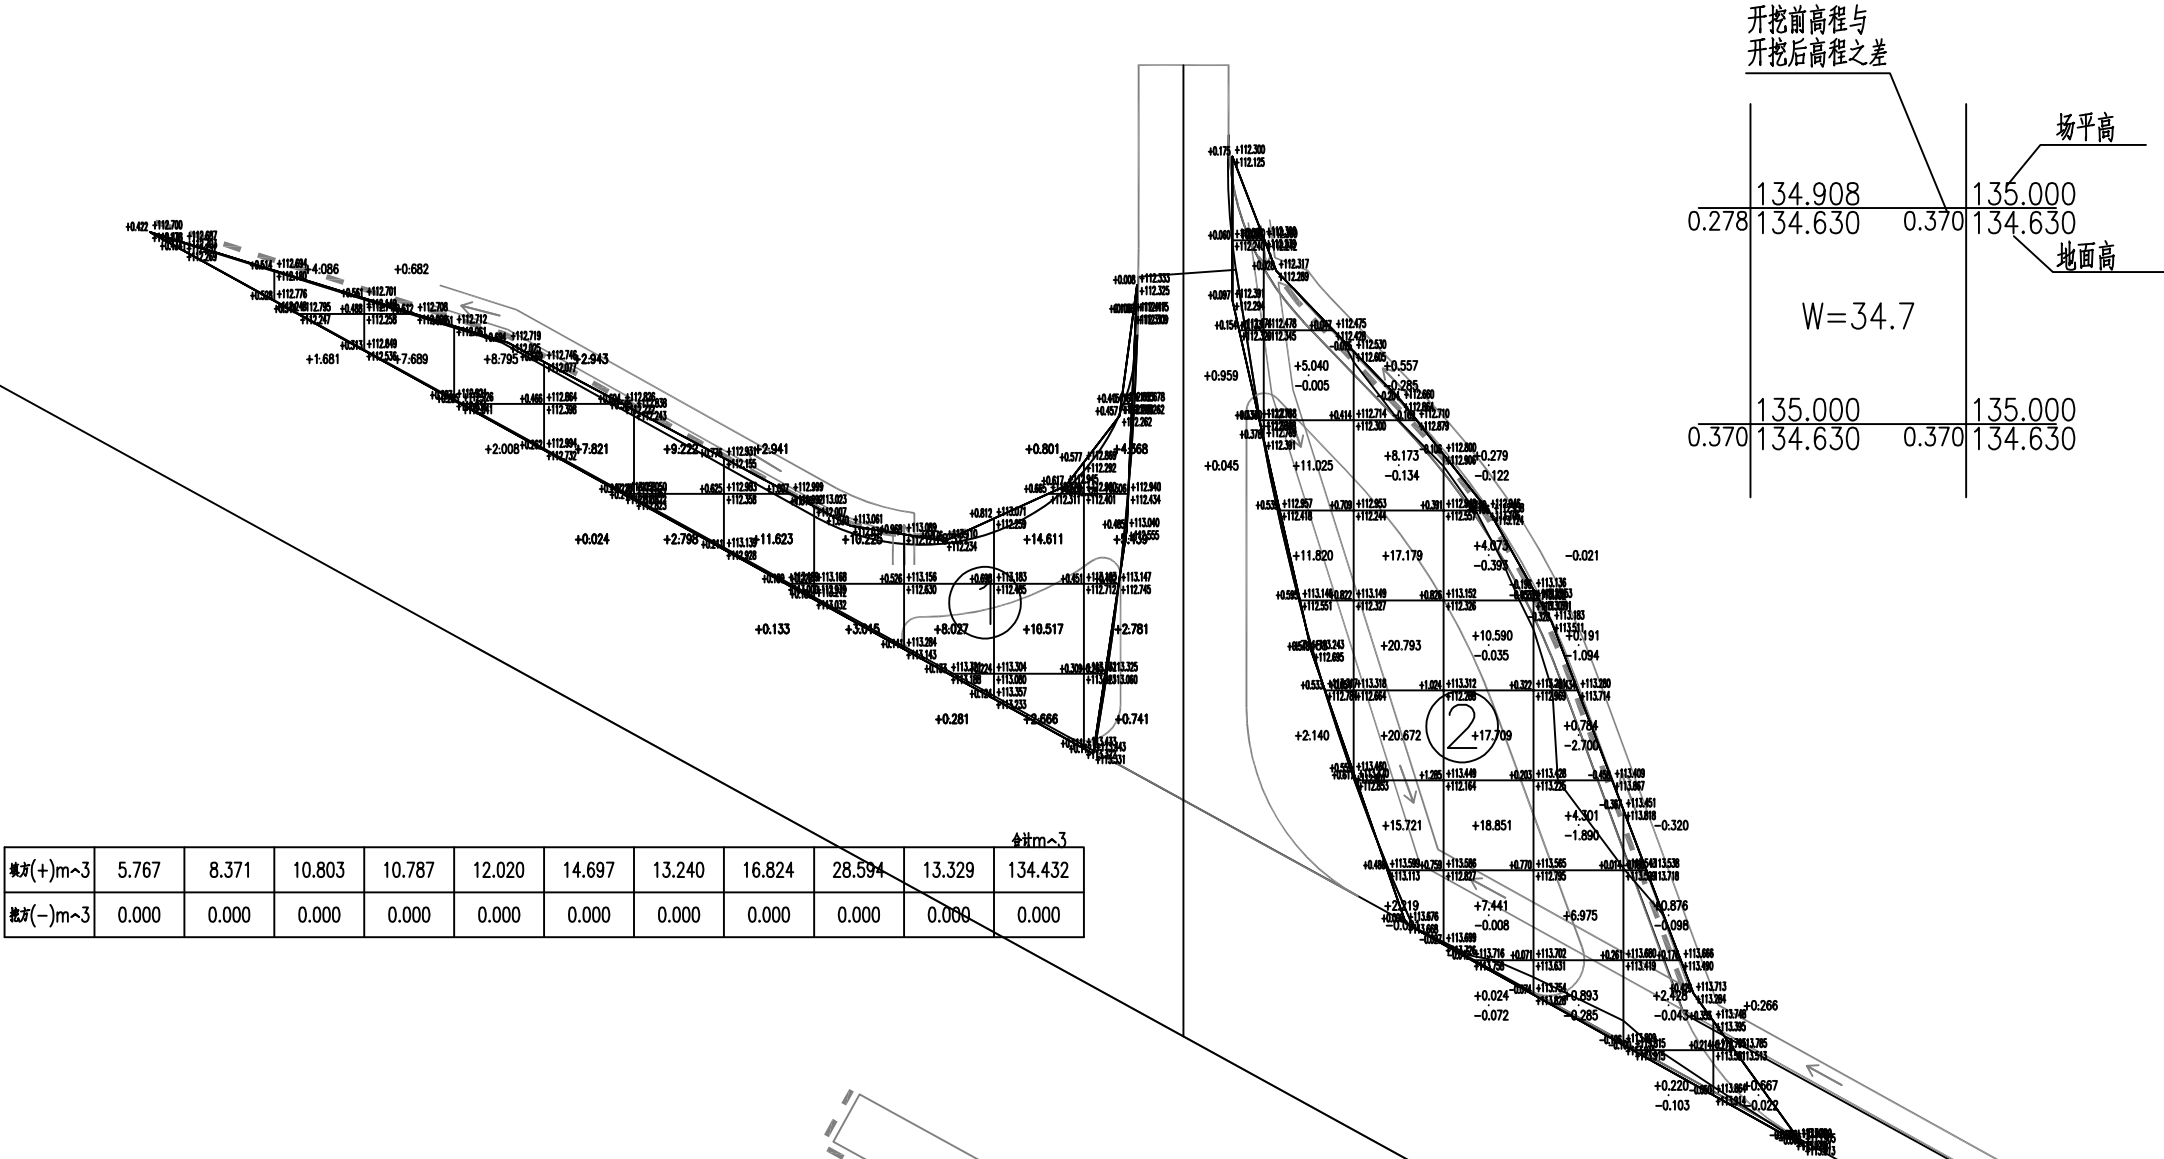

填方(+)m³	5.767	8.371	10.803	10.787	12.020	14.697	13.240	16.824	28.594	13.329	134.432
挖方(-)m³	0.000	0.000	0.000	0.000	0.000	0.000	0.000	0.000	0.000	0.000	0.000

填方(+)m³	1.004	37.483	85.314	58.968	13.144	3.524	0.933	200.370
挖方(-)m³	0.000	0.005	0.420	0.629	5.989	0.565	0.022	7.630

- 说明:
- 1、本图绘图比例1:400, 尺寸单位以米计。
 - 2、本计算面积合计864平方米, 未包含清表部分开挖回填量。

注册章

工程设计出图专用章

项目 名称 黄田镇安山村竹山路道路工程

兴建 单位 贺州市平桂区住房和城乡建设局

图 名 方格网土方计算

图 别 市政道路

图 号 补02

修改版本号 第 1 版

日 期 2025. 3

制 图 蓝益芬

设 计 蓝益芬

专业负责人 邱明明

项目负责人 邱明明

专业校对 梁永森

审 核 人 叶明芳

审 定 人 邱明明

设 计 号

广州亚泰建筑设计院有限公司
GUANGZHOU ASIA TOP ARCHITECTURAL DESIGNINSTITUTE CO.,LTD
建筑工程甲级设计证书号: A144.002161
市政工程乙级设计证书号: A244.002168
城乡规划编制乙级证书编号: 粤自资规乙字2344.0110
电话Tel: 020-84214629