

大才乡大麻村大麻屯水利渠道工程

施工图

项目负责人:黄艺

专业负责人:黄艺

设计人:钟庭

设计编号: HCHJ-01-25-44



合裕设计集团有限公司

资质证书编号: A152010388 (临)

2025年06月

图书目录

[illegible]

	给排水		
	电 气		
	暖 通		
各专业会签栏	总 图	建 筑	结 构




项目区位图 1:100

注：该项目位于环江毛南族自治县大才乡大麻村大麻屯。

设计单位：			
HEHU 合裕设计集团有限公司 Hehuyu Design Group Co., Ltd. 资质证书编号：A152010388 (临) 水利行业乙级 公路行业（公路）专业乙级			
备注： 本设计图纸未经规划部门同意和施工图审查机构认可，不得用于现场施工，仅供业主建设投资前估算建设造价之参考图。			
图纸专用章：			
注册章：			
项目负责人	黄艺		
专业负责人	黄艺		
审 定	唐玉琼		
校 对	蔡仲黎		
审 核	万志强		
设 计	钟庭		
工程名称：大才乡大麻村大麻屯水利渠道工程			
建设单位：环江毛南族自治县大才乡人民政府			
图 名：项目区位图			
工程编号	HQU-01-25-44	专 业	水 利
版 次		日 期	2025.06
设计阶段	施工图	图 号	03

	给排水	
	电气	
	暖通	
各专业会签栏	总图 建筑 结构	

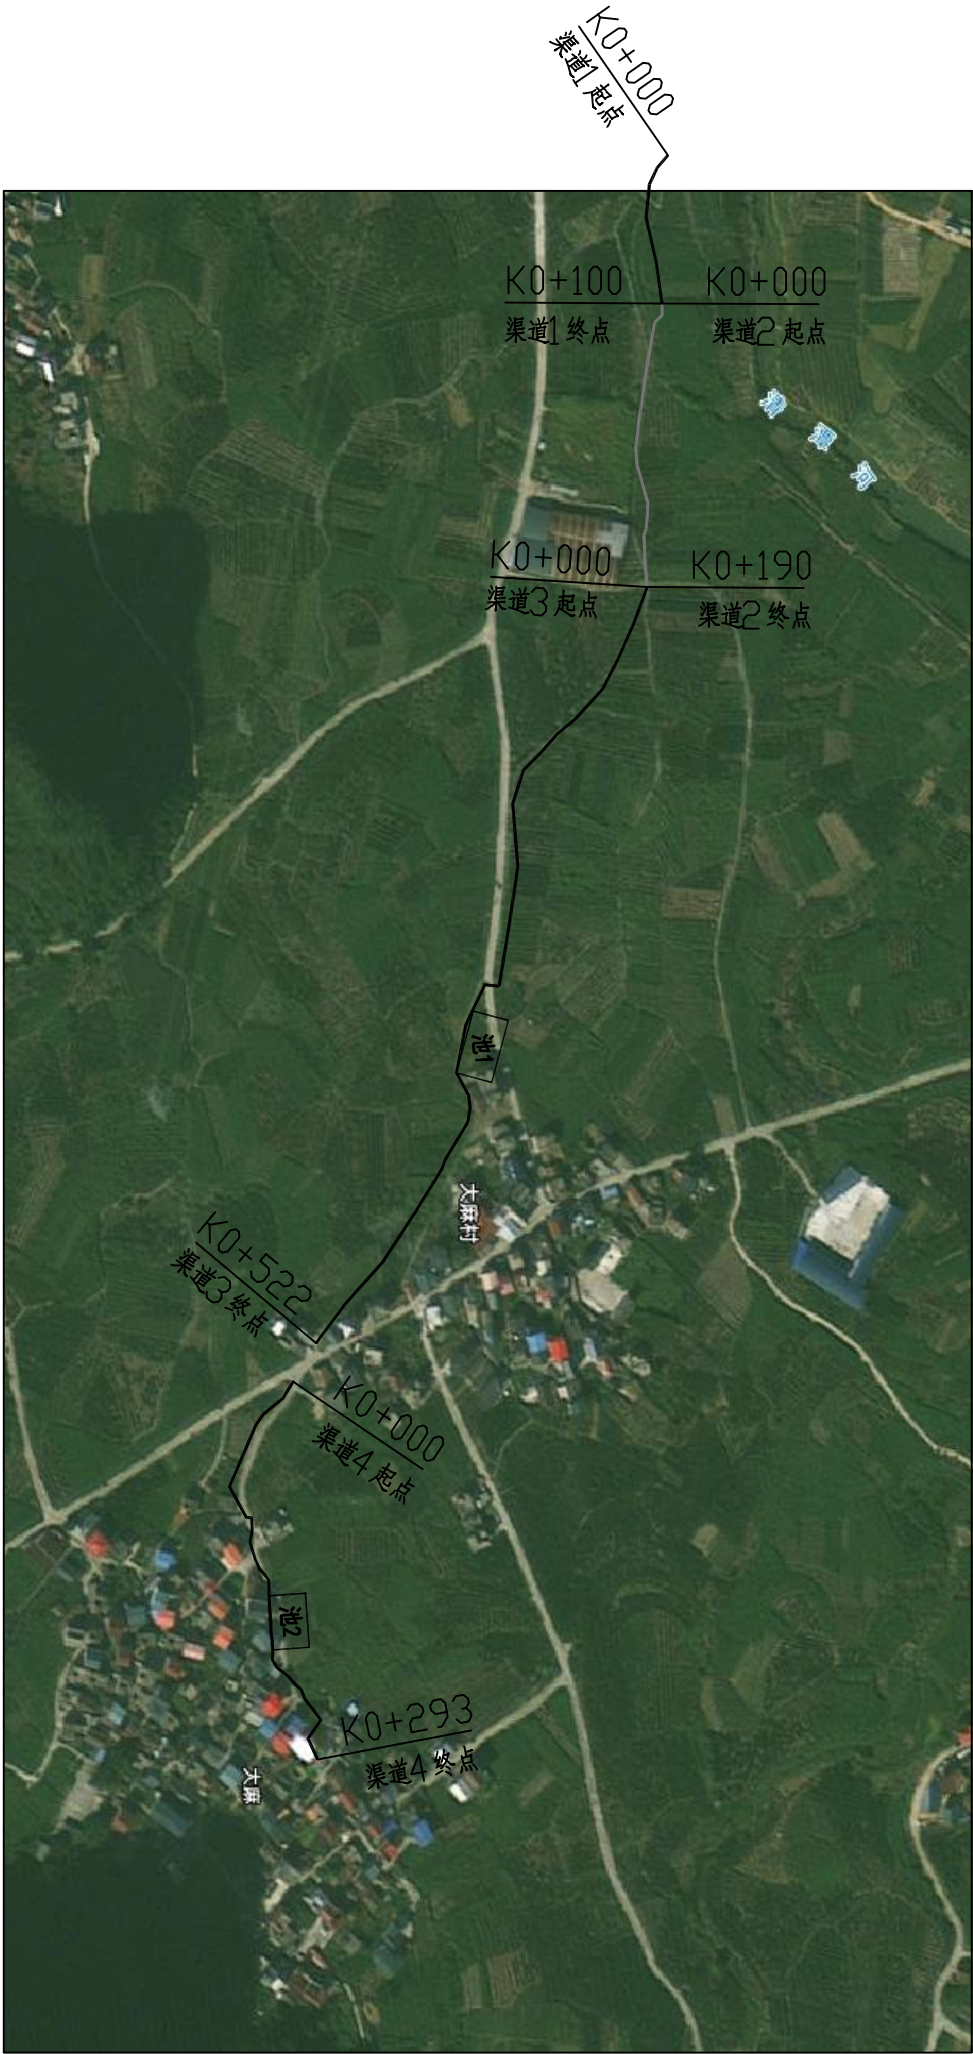

总平面布置图 1:100

- 说明：
- 由于原有渠道流水面高于水源，导致原有渠道不通水，现需拆除原有水渠重新建设；
 - 新建渠道宽度按原有渠道宽度设计；深度另外进行设计；
 - 渠道1总长100m、渠道2总长190m、渠道3总长522m、渠道4总长293m；渠道大小详见大样图；
 - 由于渠道4途径村庄，其中有93m穿越原有道路，需拆除原有道路硬化，施工完成后恢复原样；
 - 本次设计新增2座水池，位置详见平面图。

设计单位：

HEHU

Hehu Design Group Co., Ltd

合格设计

合格设计集团有限公司

Hehu Design Group Co., Ltd

资质证书编号：A152010388 (临)

水利行业乙级

公路行业（公路）专业乙级

备注： 本设计图纸未经规划部门同意和施工图审查机构认可，不得用于现场施工，仅供业主建设投资前估算建设造价之参考图。

图纸专用章：

注册章：

项目负责人	黄艺	
专业负责人	黄艺	
审定	唐玉琼	
校对	蔡仲黎	
审核	万志强	
设计	钟庭	

工程名称：

大才乡大麻村大麻屯水利渠道工程

建设单位：



环江毛南族自治县大才乡人民政府

图名：

总平面布置图

工程编号	HEHU-01-25-44	专业	水利
版次		日期	2025.06
设计阶段	施工图	图号	04

	给排水		
	电气		
	暖通		
各专业会签栏	总图	建筑	结构

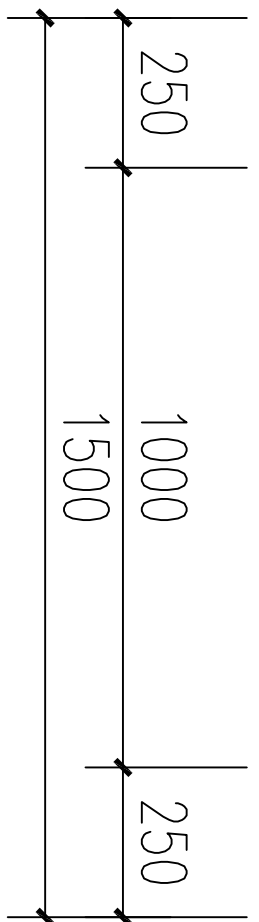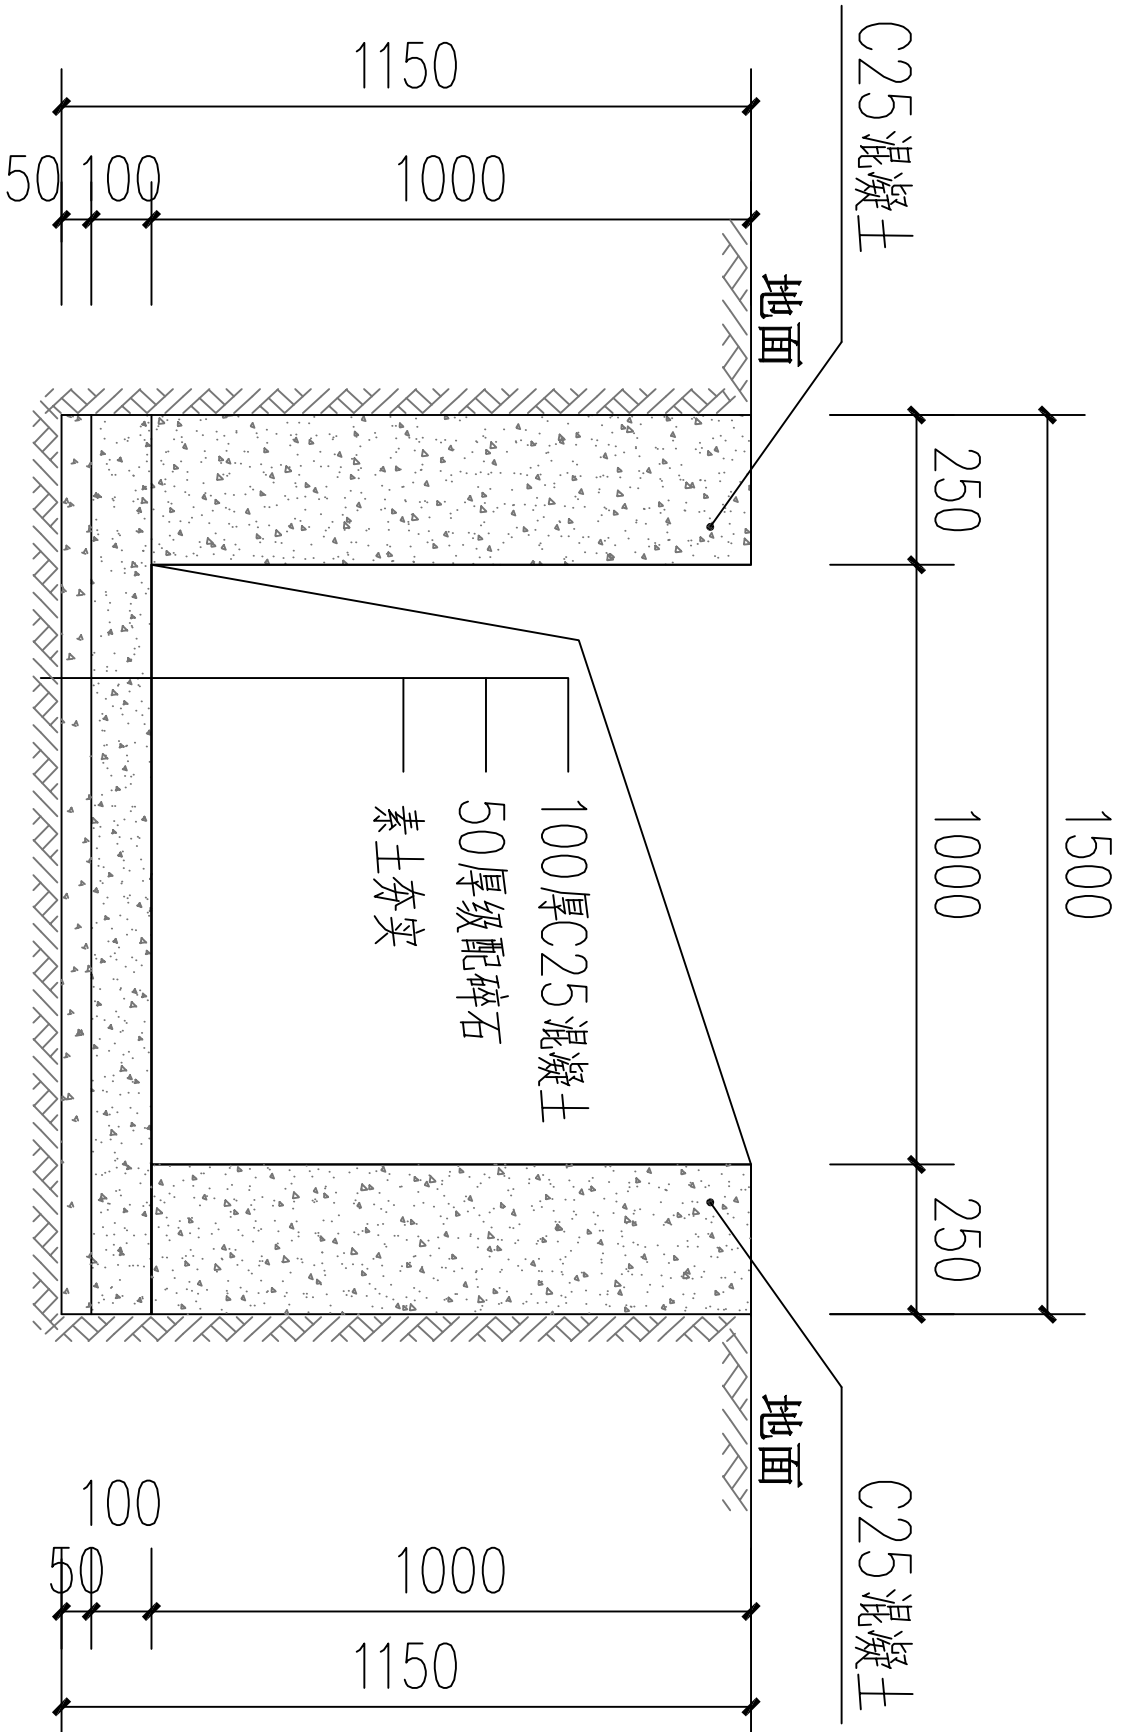



新建渠道1剖面图 1:25

说明：渠道1总长100m, 需拆除原有渠道后重新建设。

- 说明：
- 图中 高程经m计，尺寸单位以mm为单位；
 - 渠道采用C25现浇砼结构，渠肩需要安装模板浇筑；
 - 排灌渠道开挖的土方须运至指定地点堆放，不得随意堆放，入为耕作表土可就地平整到周边田块；
 - 改建渠道施工前应先对渠底进行清淤并可回填至设计基底高程，然后再进行下一步工序施工，部分过窄渠道渠肩外侧须回填土，上述回填土均不能才用根植土，腐植土，淤泥土等土质，并应夯实至密度0.91以上；

设计单位：				HEHU 合格设计集团有限公司 Hehuya Design Group Co., Ltd 资质证书编号：A152010388 (临) 水利行业乙级 公路行业（公路）专业乙级			
注册章：				备注： 本设计图纸未经规划部门同意和施工图审查机构认可，不得用于现场施工，仅供业主建设投资前估算建设造价之参考图。			
图纸专用章：							
项目负责				黄艺			
专业负责				黄艺			
审 定				唐玉琼			
校 对				蔡仲黎			
审 核				万志强			
设 计				钟庭			
工程名称：				大才乡大麻村大麻屯水利渠道工程			
建设单位：				环江毛南族自治县大才乡人民政府			
图 名：				新建渠道1剖面图			
工程编号		HEU-01-25-44	专业	水利			
版 次			日期	2025.06			
设计阶段		施工图	图号	07			

			给排水	
			电气	
			暖通	
各专业会签栏	总图	建筑	结构	

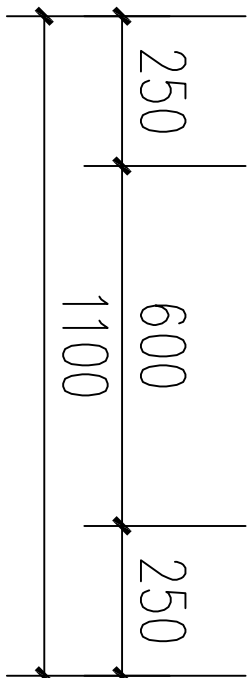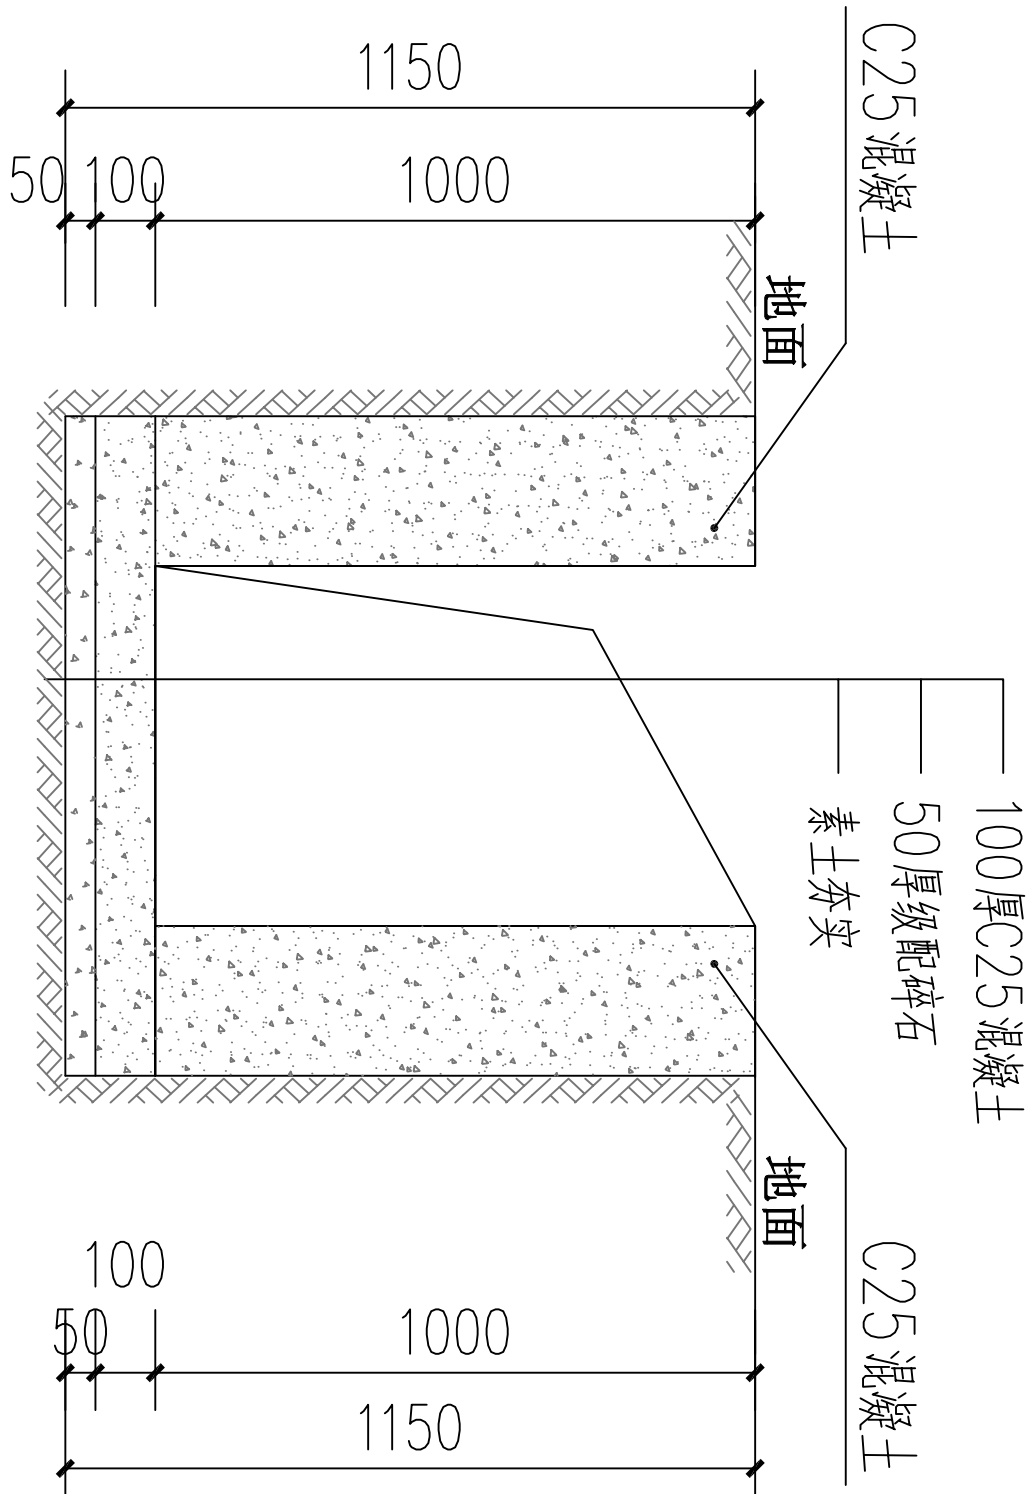

新建渠道2剖面图 1:25

说明：渠道2总长190m, 需拆除原有渠道后重新建设。

- 说明：
- 图中 高程经m计，尺寸单位以mm为单位；
 - 渠道采用C25现浇砼结构，渠肩需要安装模板浇筑；
 - 排灌渠道开挖的土方须运至指定地点堆放，不得随意堆放，入为耕作表土可就地平整到周边田块；
 - 改建渠道施工前应先对渠底进行清淤并可回填至设计基底高程，然后再进行下一步工序施工，部分过窄渠道渠肩外侧须回填土，上述回填土均不能才用根植土，腐植土，淤泥土等土质，并应夯实至密度0.91以上；

设计单位：

HEHU
Hehu Design Group Co., Ltd.
合裕设计集团有限公司
Hehu Design Group Co., Ltd.
资质证书编号：A152010388 (渝)
水利行业乙级
公路行业（公路）专业乙级

备注： 本设计图纸未经规划部门同意和施工图审查机构认可，不得用于现场施工，仅供业主建设投资前估算建设造价之参考图。

图纸专用章：

注册章：

项目负责人	黄艺	
专业负责人	黄艺	
审 定	唐玉琼	
校 对	蔡仲黎	
审 核	万志强	
设 计	钟庭	

工程名称：

大才乡大麻村大麻屯水利渠道工程

建设单位：


环江毛南族自治县大才乡人民政府

图 名：

新建渠道2剖面图

工程编号	HQU-01-25-44	专 业	水 利
版 次		日 期	2025.06
设计阶段	施工图	图 号	09

	给排水		
	电 气		
	暖 通		
总 图			
建 筑			
结 构			
各专业会签栏			

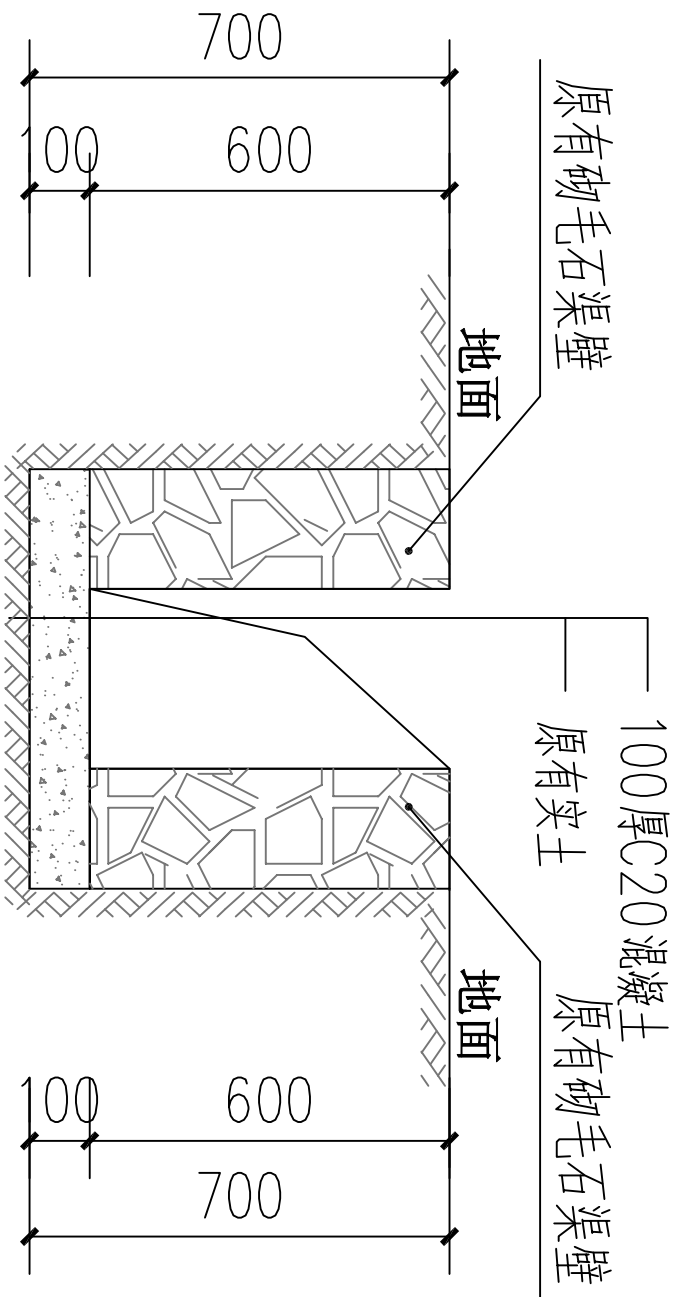

渠道3原状剖面图 1:25

说明：渠道3总长522m, 需拆除原有渠道后重新建设。

设计单位：

HEHU
Hehu Design Group Co., Ltd.
合裕设计集团有限公司
Hehu Design Group Co., Ltd.
资质证书编号：A152010388 (临)
水利行业乙级
公路行业（公路）专业乙级

备注： 本设计图纸未经规划部门同意和施工图审查机构认可，不得用于现场施工，仅供业主建设投资前估算建设造价之参考图。

图纸专用章：

注册章：

项目负责人	黄艺	
专业负责人	黄艺	
审 定	唐玉琼	
校 对	蔡仲黎	
审 核	万志强	
设 计	钟庭	

工程名称：

大才乡大麻村大麻屯水利渠道工程

建设单位：



环江毛南族自治县大才乡人民政府

图 名：

渠道3原状剖面图

工程编号	HQU-01-25-44	专 业	水 利
版 次		日 期	2025.06
设计阶段	施工图	图 号	10

	给排水		
	电气		
	暖通		
各专业会签栏	总图	建筑	结构

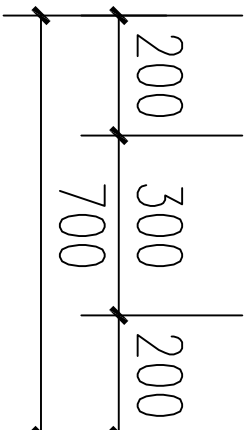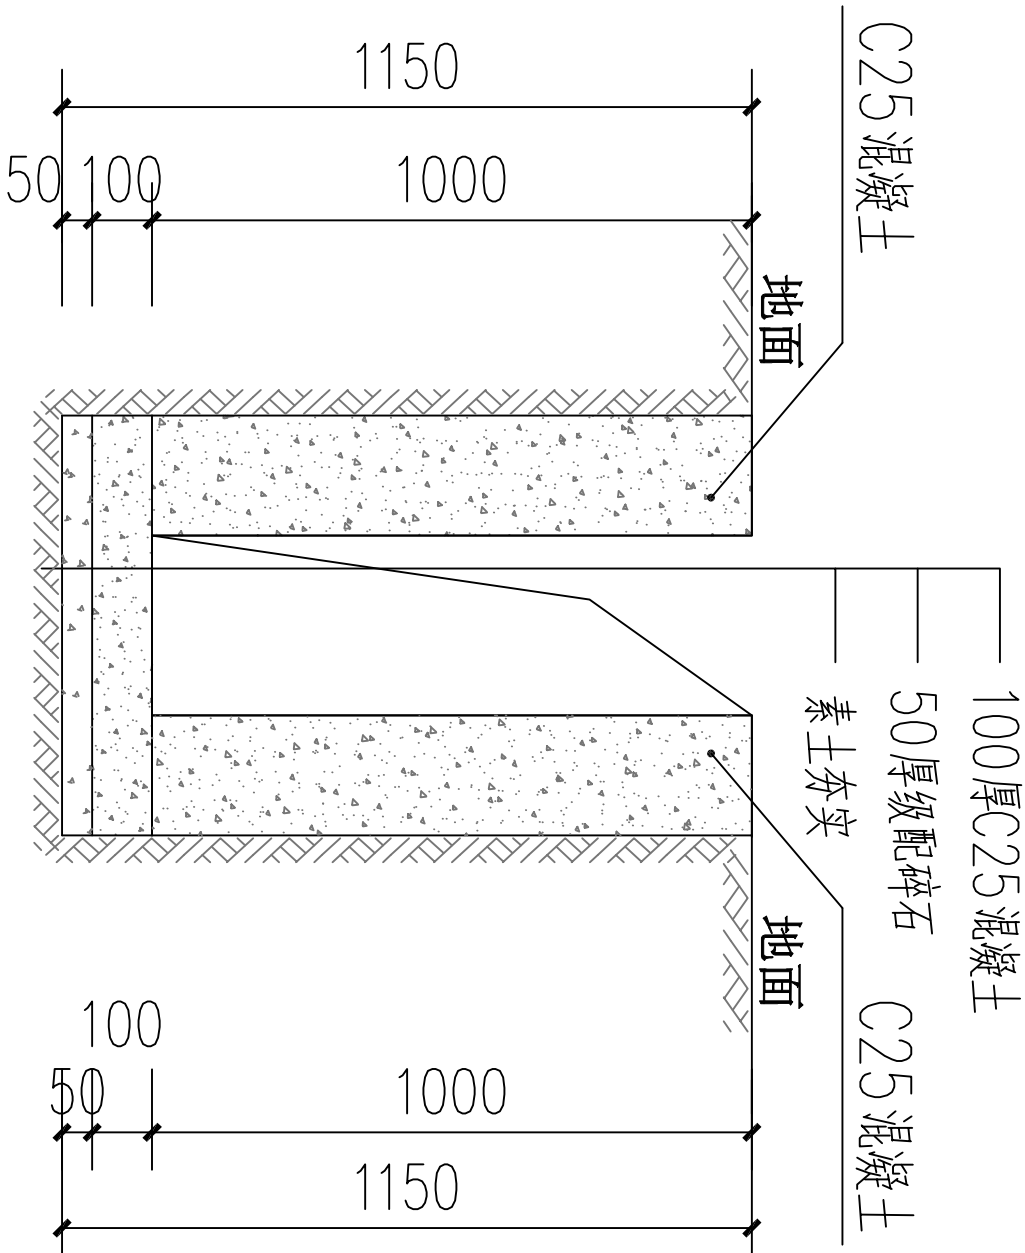

新建渠道3剖面图 1:25

说明：渠道3总长522m, 需拆除原有渠道后重新建设。

- 说明：
- 图中 高程经m计，尺寸单位以mm为单位；
 - 渠道采用C25现浇砼结构，渠肩需要安装模板浇筑；
 - 排灌渠道开挖的土方须运至指定地点堆放，不得随意堆放，入为耕作表土可就地平整到周边田块；
 - 改建渠道施工前应先对渠底进行清淤并可回填至设计基底高程，然后再进行下一步工序施工，部分过窄渠道渠肩外侧须回填土，上述回填土均不能才用根植土，腐植土，淤泥土等土质，并应夯实至密度0.91以上；

设计单位：

HEHU
合格设计集团有限公司
Hehe Design Group Co., Ltd
资质证书编号：A152010388 (渝)
水利行业乙级
公路行业（公路）专业乙级

备注： 本设计图纸未经规划部门同意和施工图审查机构认可，不得用于现场施工，仅供业主建设投资前估算建设造价之参考图。

图纸专用章：

注册章：

项目负责人	黄艺	
专业负责人	黄艺	
审 定	唐玉琼	
校 对	蔡仲黎	
审 核	万志强	
设 计	钟庭	

工程名称：

大才乡大麻村大麻屯水利渠道工程

建设单位：


环江毛南族自治县大才乡人民政府

图 名：

新建渠道3剖面图


工程编号	HEHU-01-25-44	专 业	水 利
版 次		日 期	2025.06
设计阶段	施工图	图 号	11

	给排水		
	电 气		
	暖 通		
总 图	建 筑	结 构	各专业会签栏

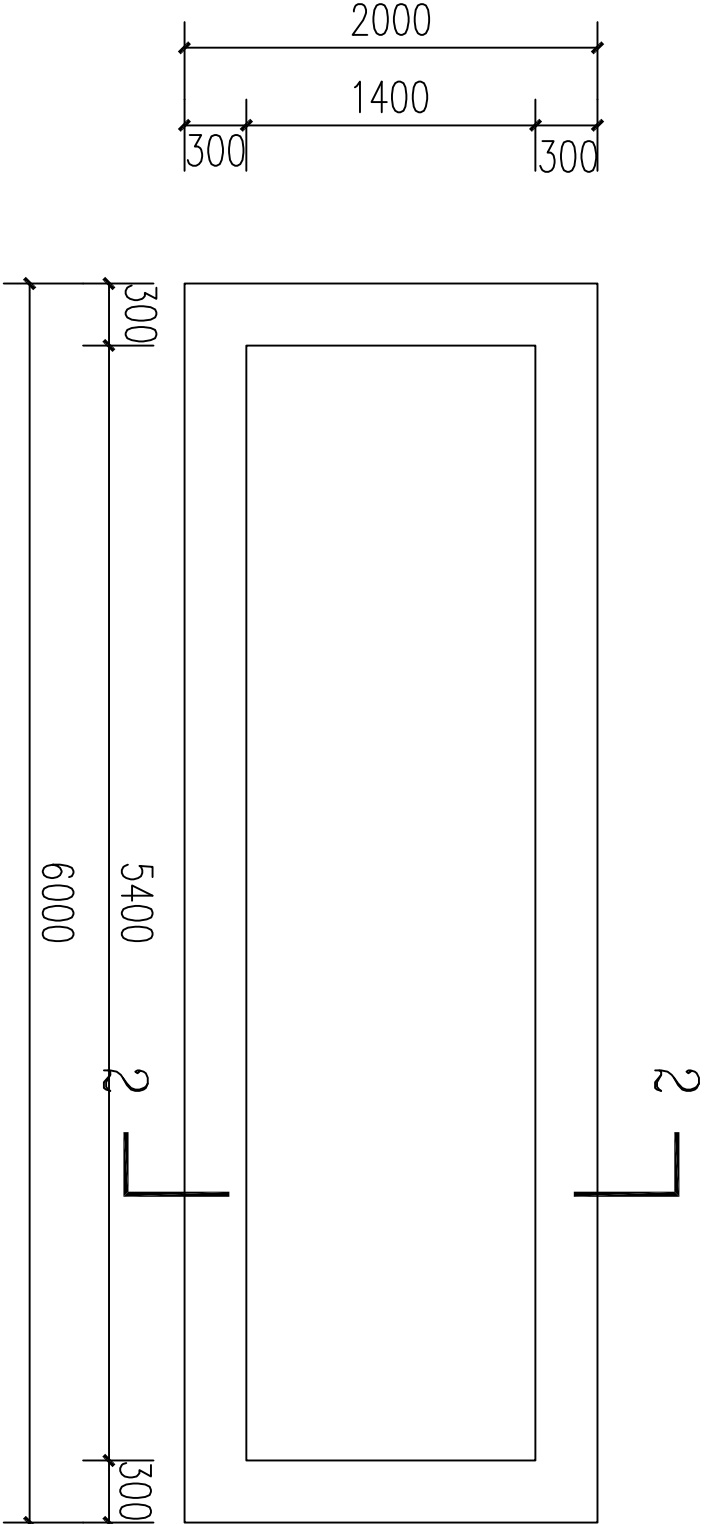

水池2平面布置图 1:50

说明：水池2位于渠道4 K0+220。

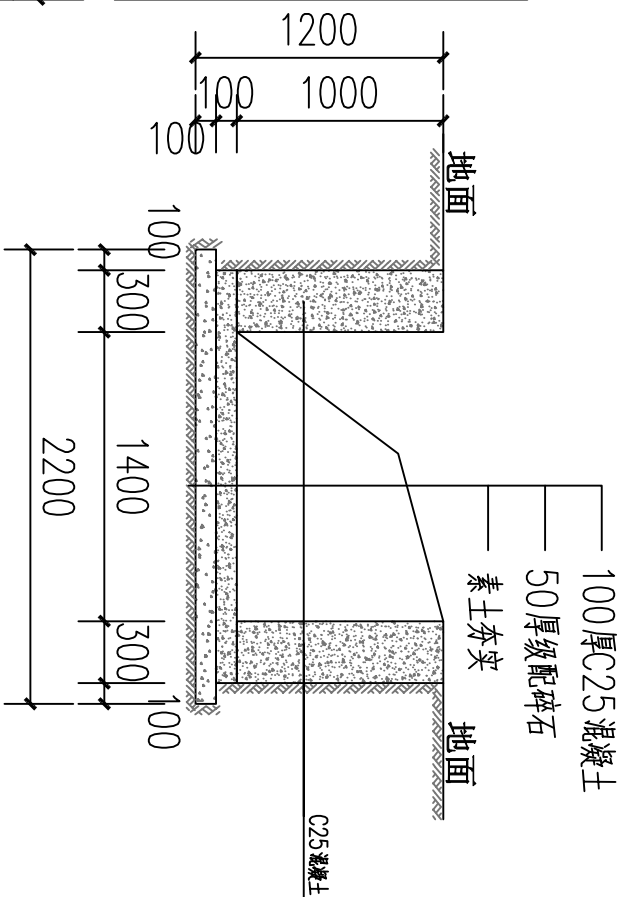

水池2 2-2剖面图 1:50

设计单位：

HEHU
Hehu Design Group Co., Ltd.
合格设计集团有限公司
Hehu Design Group Co., Ltd.
资质证书编号：A152010388 (临)
水利行业乙级
公路行业（公路）专业乙级

备注： 本设计图纸未经规划部门同意和施工图审查机构认可，不得用于现场施工，仅供业主建设投资前估算建设造价之参考图。

图纸专用章：

注册章：

项目负责人	黄艺	
专业负责人	黄艺	
审 定	唐玉琼	
校 对	蔡仲黎	
审 核	万志强	
设 计	钟庭	

工程名称：

大才乡大麻村大麻屯水利渠道工程

建设单位：


环江毛南族自治县大才乡人民政府

图 名：

水池2大样图

工程编号	HQU-01-25-44	专 业	水 利
版 次		日 期	2025.06
设计阶段	施工图	图 号	15

	给排水		
	电 气		
	暖 通		
总 图			
建 筑			
结 构			
各专业会签栏			

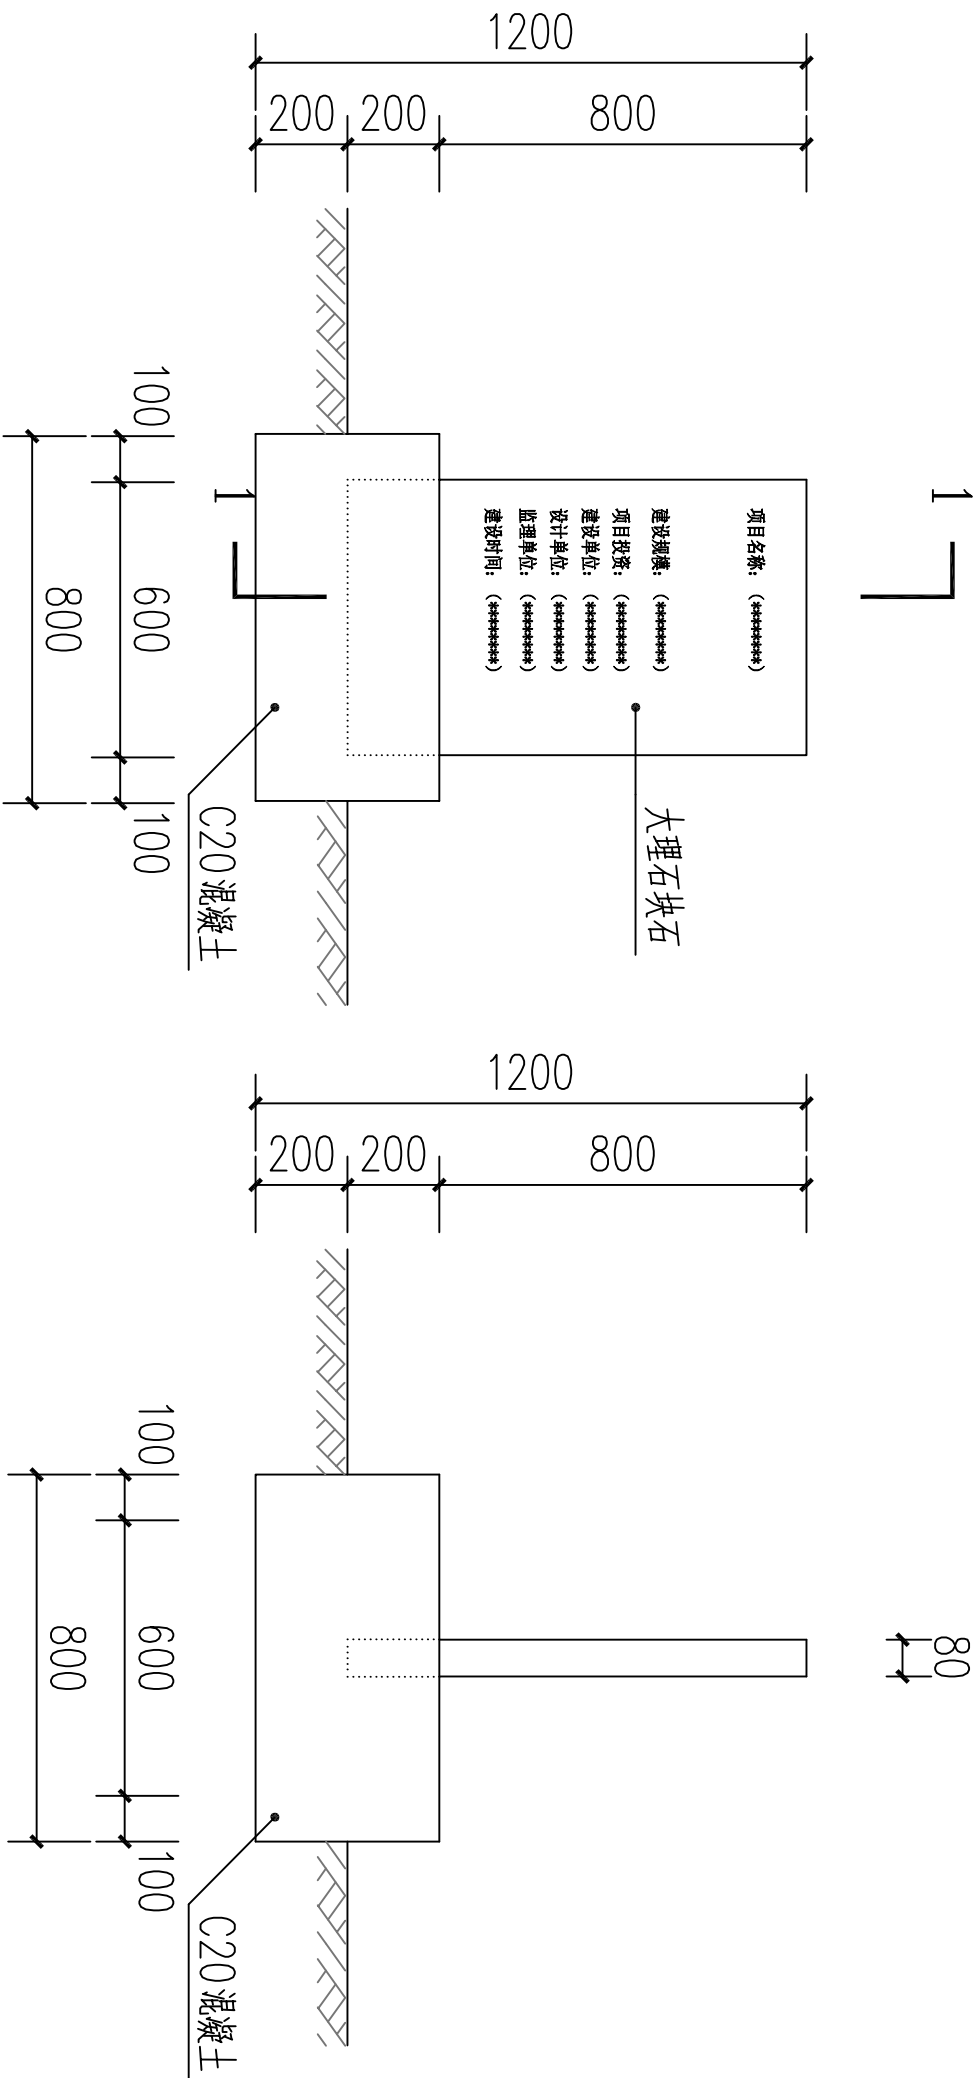

公示牌立面图 1:50

1-1剖面图 1:50

说明: 拟建公示牌一个, 具体安装位置由现场而定。

设计单位:

HEHU
Hehu Design Group Co., Ltd.
合裕设计
合裕设计集团有限公司
Hehu Design Group Co., Ltd.
资质证书编号: A152010388 (临)
水利行业乙级
公路行业(公路) 专业乙级

备注: 本设计图纸未经规划部门同意和施工图审查机构认可, 不得用于现场施工, 仅供业主建设投资前估算建设造价之参考图。

图纸专用章:

注册章:

项目负责人	黄艺	
专业负责人	黄艺	
审 定	唐玉琼	
校 对	蔡仲黎	
审 核	万志强	
设 计	钟庭	

工程名称:

大才乡大麻村大麻屯水利渠道工程

建设单位:

环江毛南族自治县大才乡人民政府

图 名:

公示牌大样图

工程编号	HEHU-01-25-44	专 业	水 利
版 次		日 期	2025.06
设计阶段	施工图	图 号	16