

龙岩乡城皇村洞欧屯耕地整治灌溉及道路硬化工程

施工图

项目负责人:冯大伟

专业负责人:冯大伟

设 计 人:夏志强

设 计 编 号: HCHJ-01-25-33




合裕设计集团有限公司

资质证书编号: A152010388 (临)

2025年04月

给排水	电气	暖通
总图	建筑	结构
各专业委员会主任		

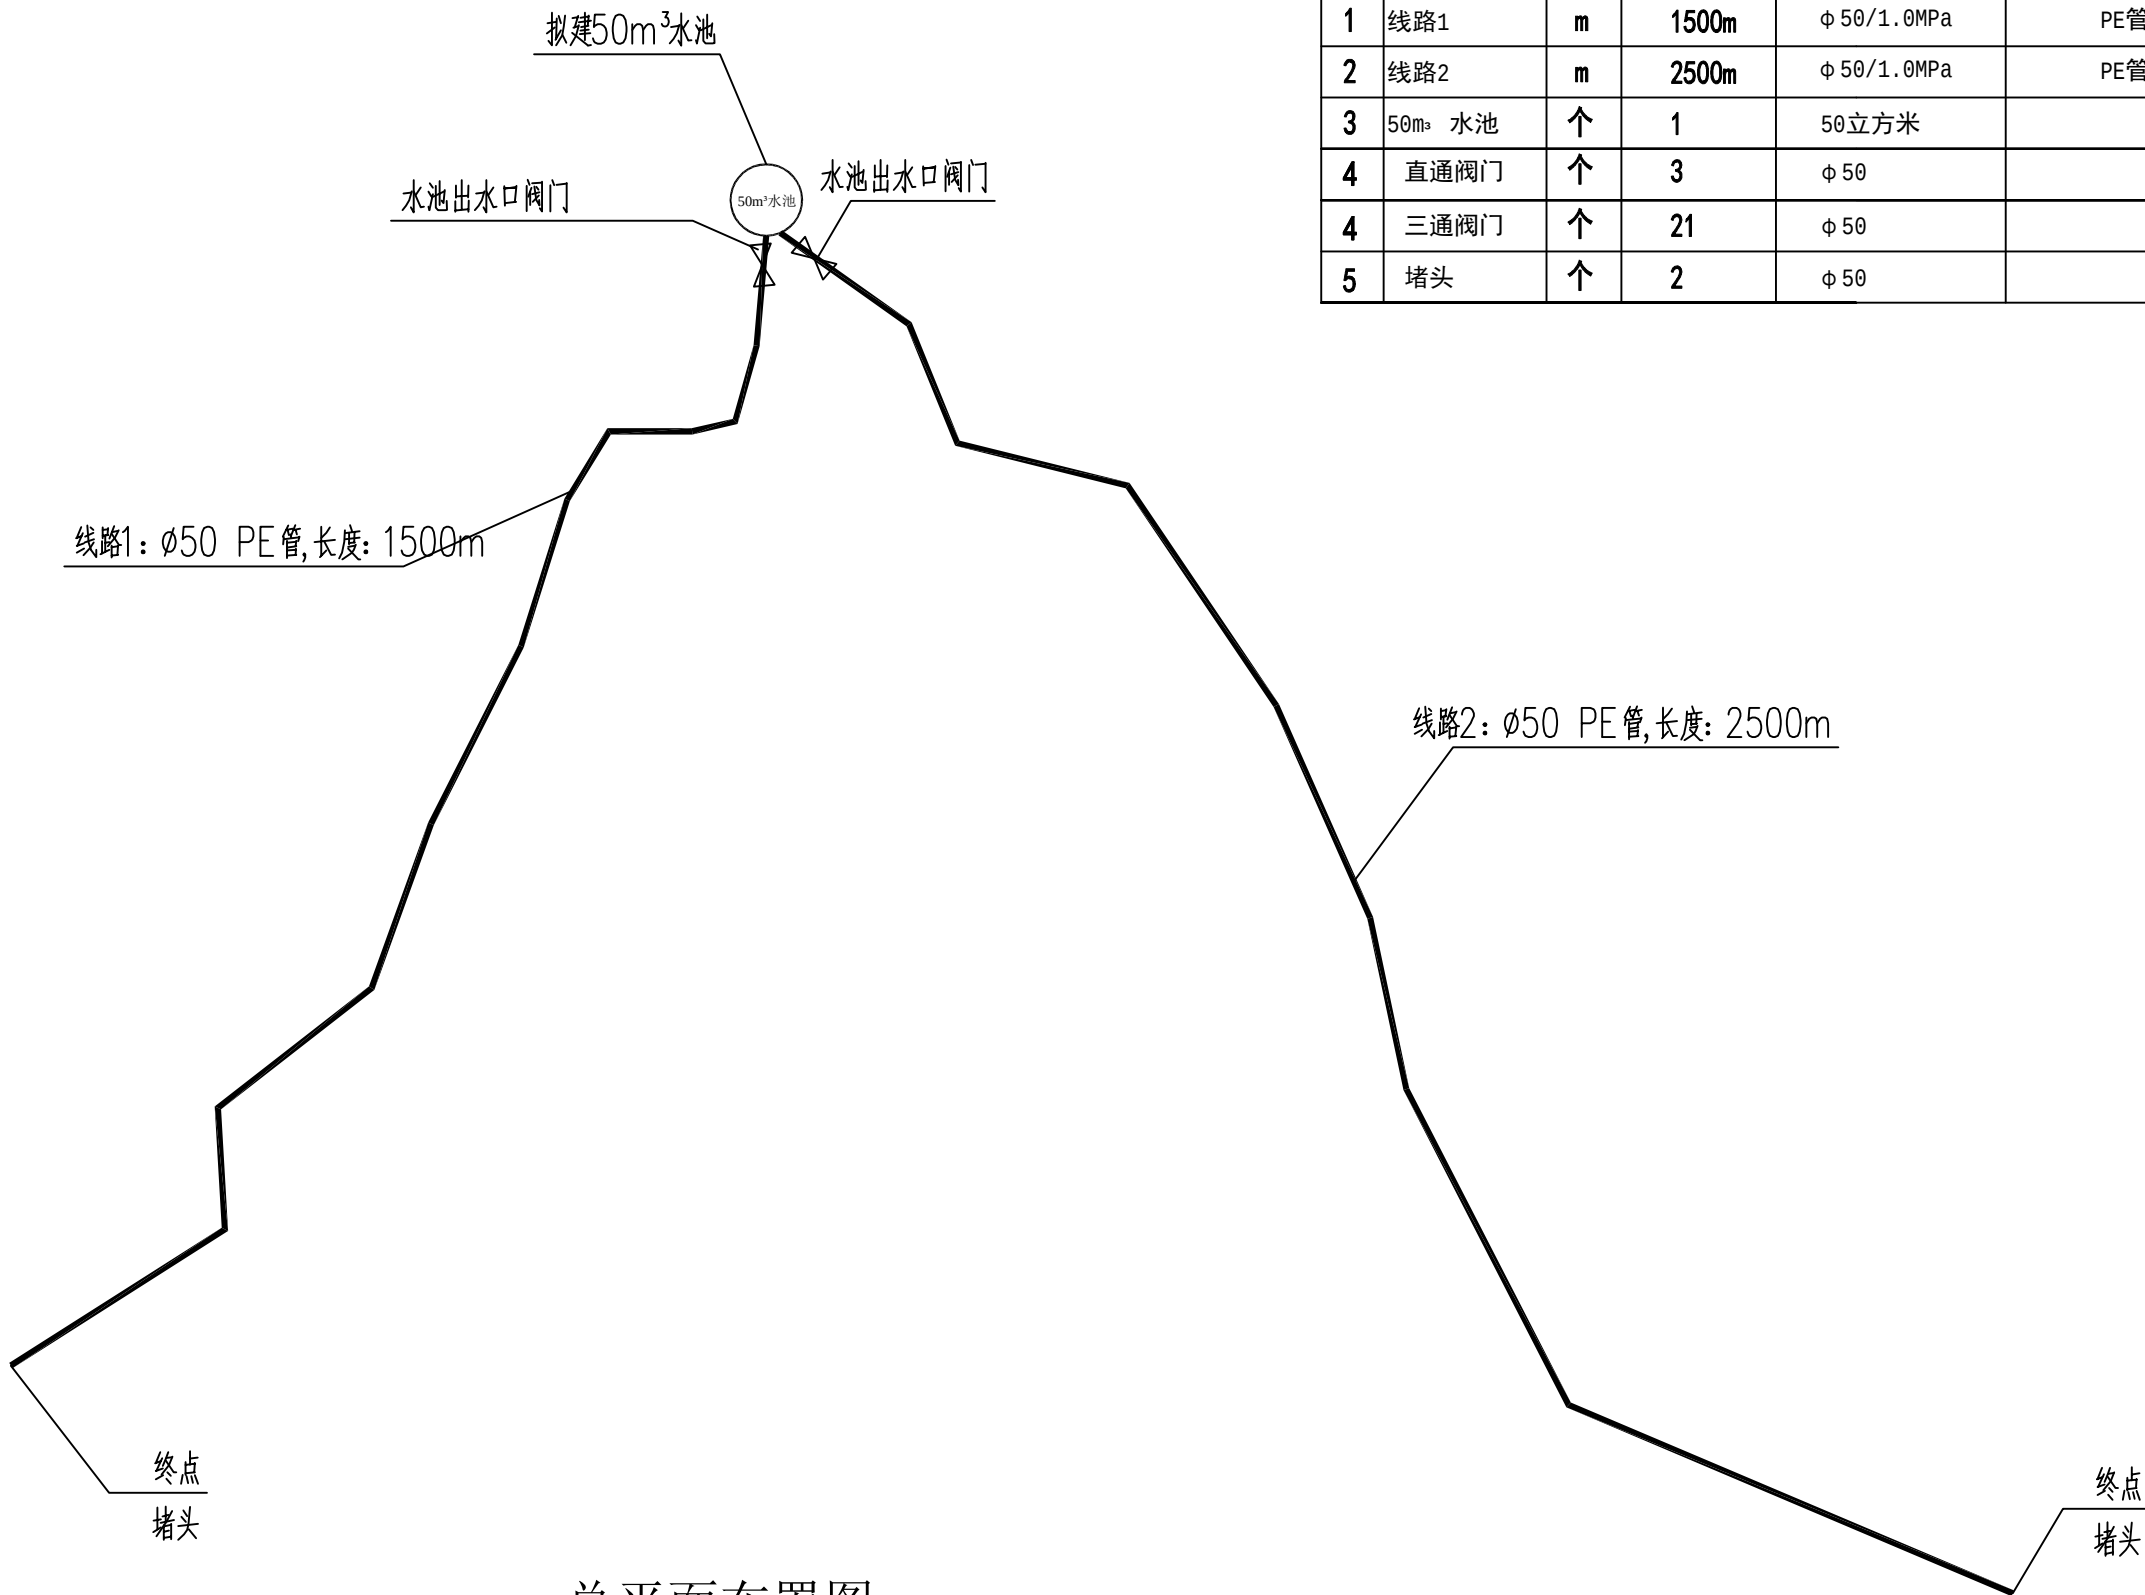

总平面布置图 1:100

备注: 线路1和线路2 每间距200m设置一个三通阀门

主要工程量统计表					
序号	名称	单位	工程量	规格	备注
1	线路1	m	1500m	φ 50/1.0MPa	PE管
2	线路2	m	2500m	φ 50/1.0MPa	PE管
3	50m³ 水池	个	1	50立方米	
4	直通阀门	个	3	φ 50	
4	三通阀门	个	21	φ 50	
5	堵头	个	2	φ 50	

设计单位:

HEYU

合裕设计

合裕设计集团有限公司

Heyu Design Group Co., Ltd

资质证书编号: A152010388(临)
水利行业乙级
公路行业(公路)专业乙级

备注:
本设计图纸未经规划部门同意和施工图
审查机构认可,不得用于现场施工,仅供业主
建设投资前估算建设造价之参考图。

图纸专用章:

注册章:

项目负责人	冯大伟	冯大伟
专业负责人	冯大伟	冯大伟
审 定	赖克飞	赖克飞
校 对	孙晓春	孙晓春
审 核	徐健达	徐健达
设 计	夏志强	夏志强


工程名称:
龙岩乡城皇村洞欧屯耕地整治灌溉及道路硬化工程

建设单位:
环江毛南族自治县龙岩乡人民政府

图 名:

工程编号	HCRJ-01-25-33	专 业	水利
版 次		日 期	2025.04
设计阶段	施工图	图 号	SL-03

各专业会签栏	总图		给排水	
	建筑		电气	
	结构		暖通	

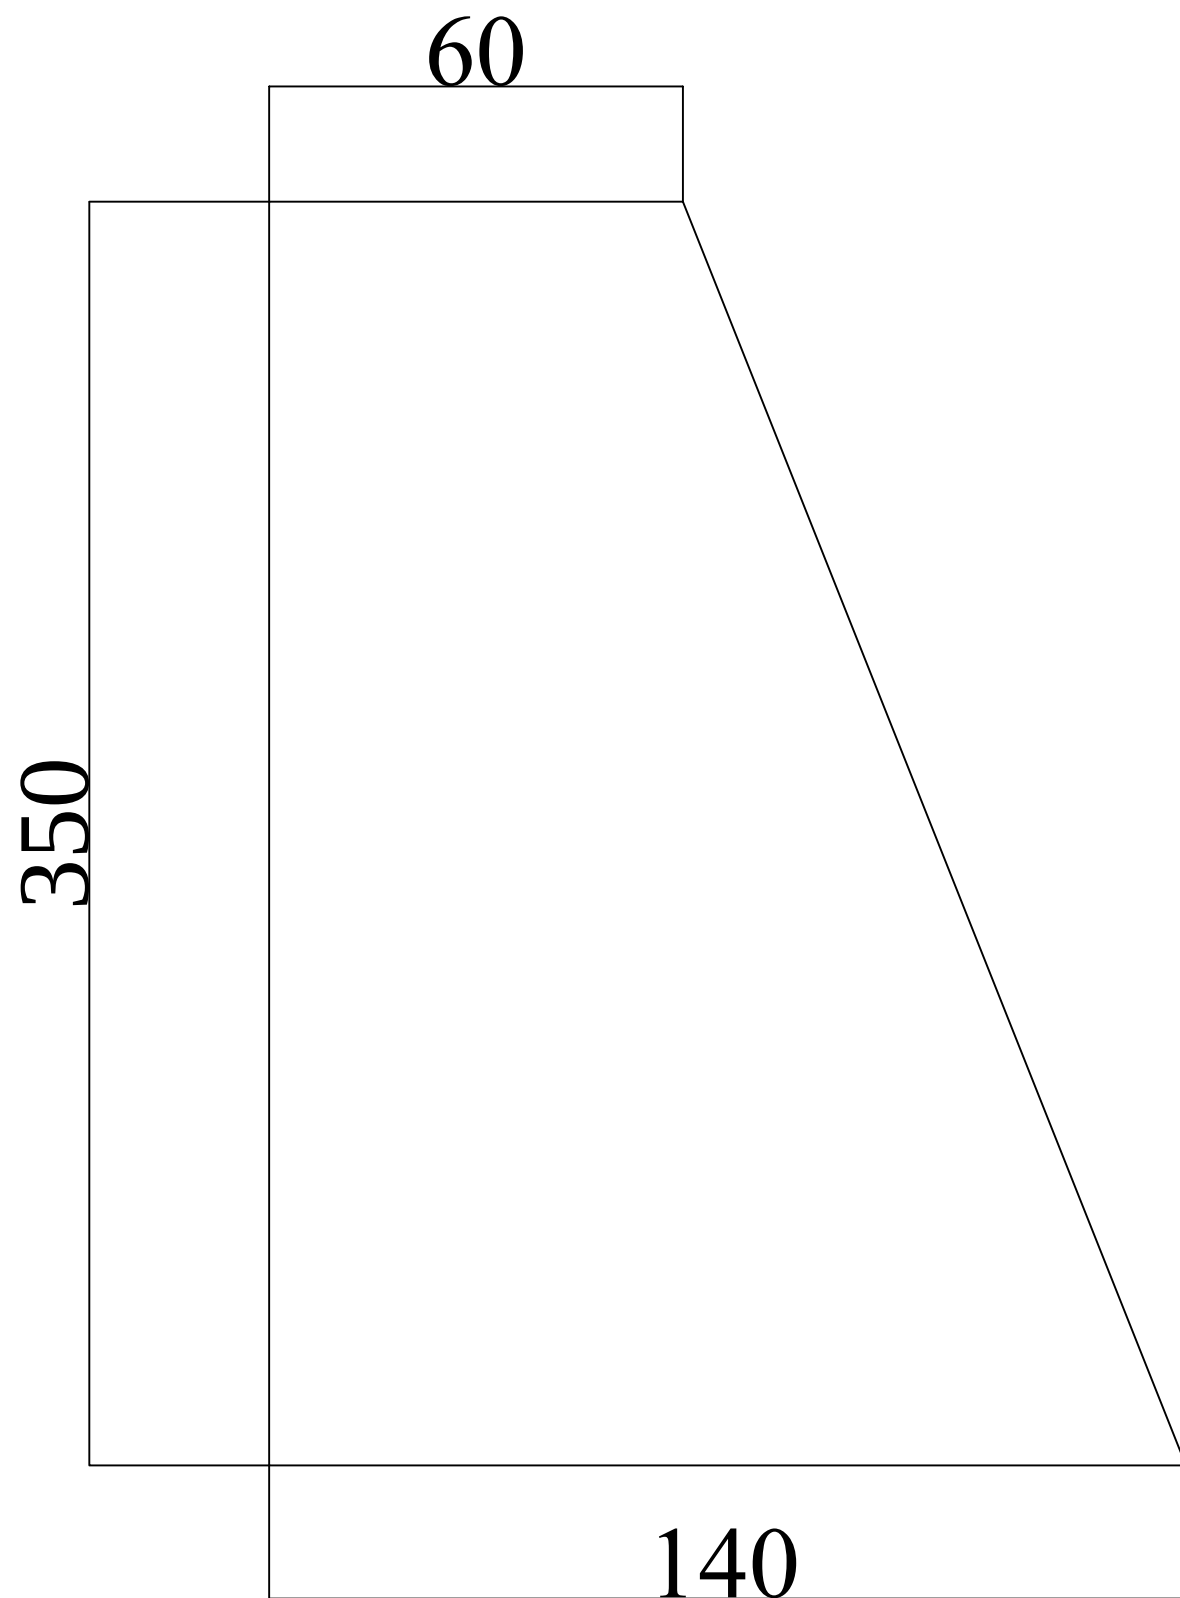

挡土墙剖面图

说明：
1、本图尺寸均以厘米计。

设计单位:

HEUU
Happy Design Group Co.,Ltd

合裕设计

合裕设计集团有限公司
Happy Design Group Co.,Ltd

资质证书编号: A152010388(临)

水利行业乙级

公路行业(公路)专业乙级

备注:
本设计图纸未经规划部门同意和施工图
审查机构认可,不得用于现场施工,仅供业主
建设投资前估算建设造价之参考图。

图纸专用章:

注册章:

项目负责人	冯大伟	冯大伟
专业负责人	冯大伟	冯大伟
审 定	赖竞飞	赖竞飞
校 对	孙晓春	孙晓春
审 核	徐健达	徐健达
设 计	夏志强	夏志强

工程名称：
龙岩乡城皇村洞欧屯耕地整治灌溉及道路硬化工程


建设单位：
环江毛南族自治县龙岩乡人民政府

图 名:

工程编号	HCHJ-01-25-33	专 业	水利
版 次		日 期	2025.04
设计阶段	施工图	图 号	SL-03

给排水	电气	暖通
总图	建筑	结构
各专业会签栏		

180

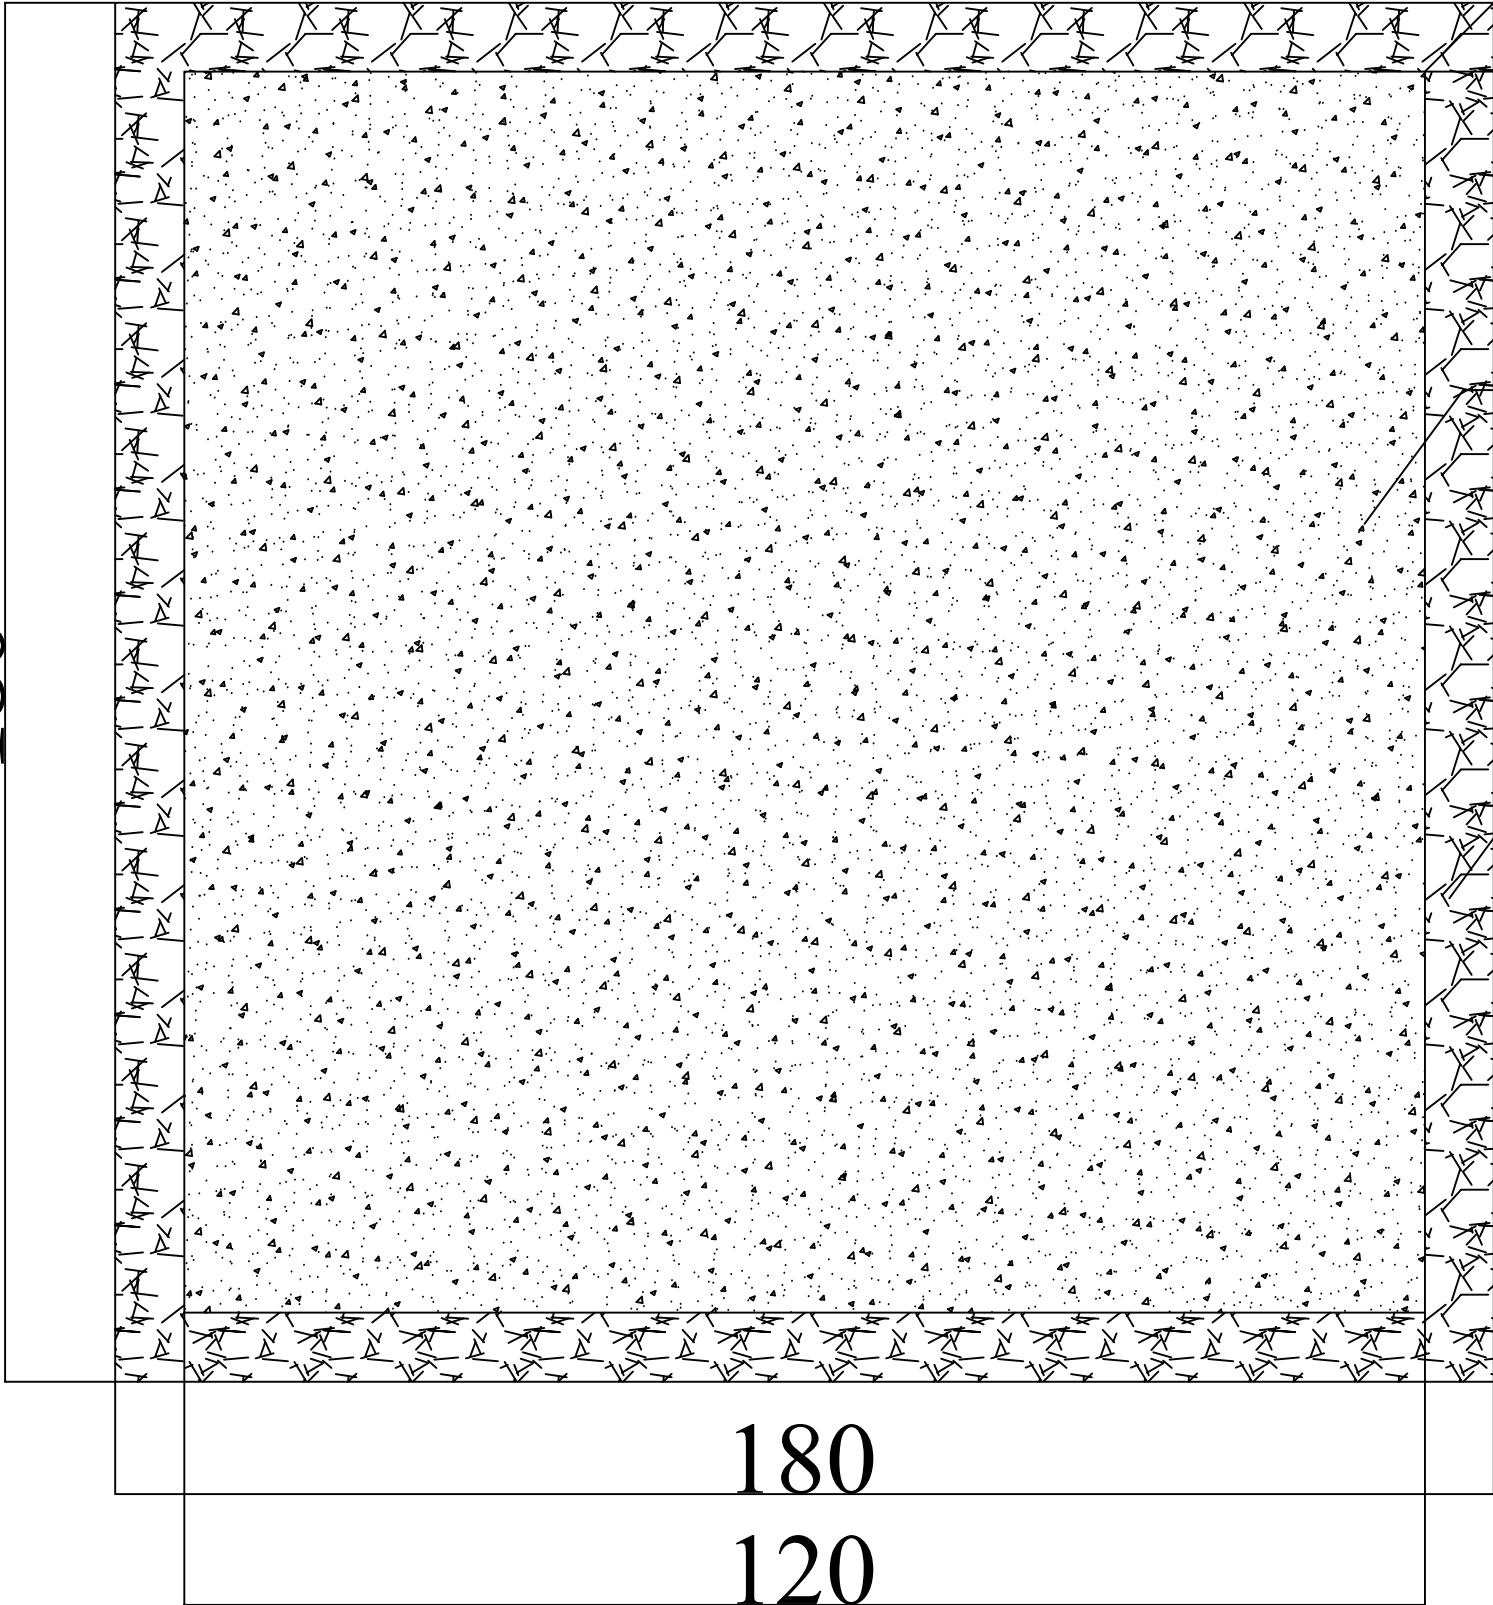

蓄水池平面图

30

厚20cm、c25水泥混凝土

c25水泥混凝土

说明：
1、本图尺寸均以厘米计。

设计单位：

HEU

Heppy Design Group Co., Ltd

合裕设计

合裕设计集团有限公司

Heppy Design Group Co., Ltd

资质证书编号：A152010388（临）

水利行业乙级

公路行业（公路）专业乙级

备注：

本设计图纸未经规划部门同意和施工图审查机构认可，不得用于现场施工，仅供业主建设投资前估算建设造价之参考图。

图纸专用章：

注册章：

项目负责人	冯大伟	冯大伟
专业负责人	冯大伟	冯大伟
审 定	赖克飞	赖克飞
校 对	孙晓春	孙晓春
审 核	徐健达	徐健达
设 计	夏志强	夏志强

工程名称：

龙岩乡城皇村洞欧屯耕地整治灌溉及道路硬化工程


建设单位：

环江毛南族自治县龙岩乡人民政府

图 名：

工程编号	HCRJ-01-25-33	专 业	水利
版 次		日 期	2025.04
设计阶段	施工图	图 号	SL-04

给排水	电气	暖通
点	图	建
构	结	构
各专业会签栏		

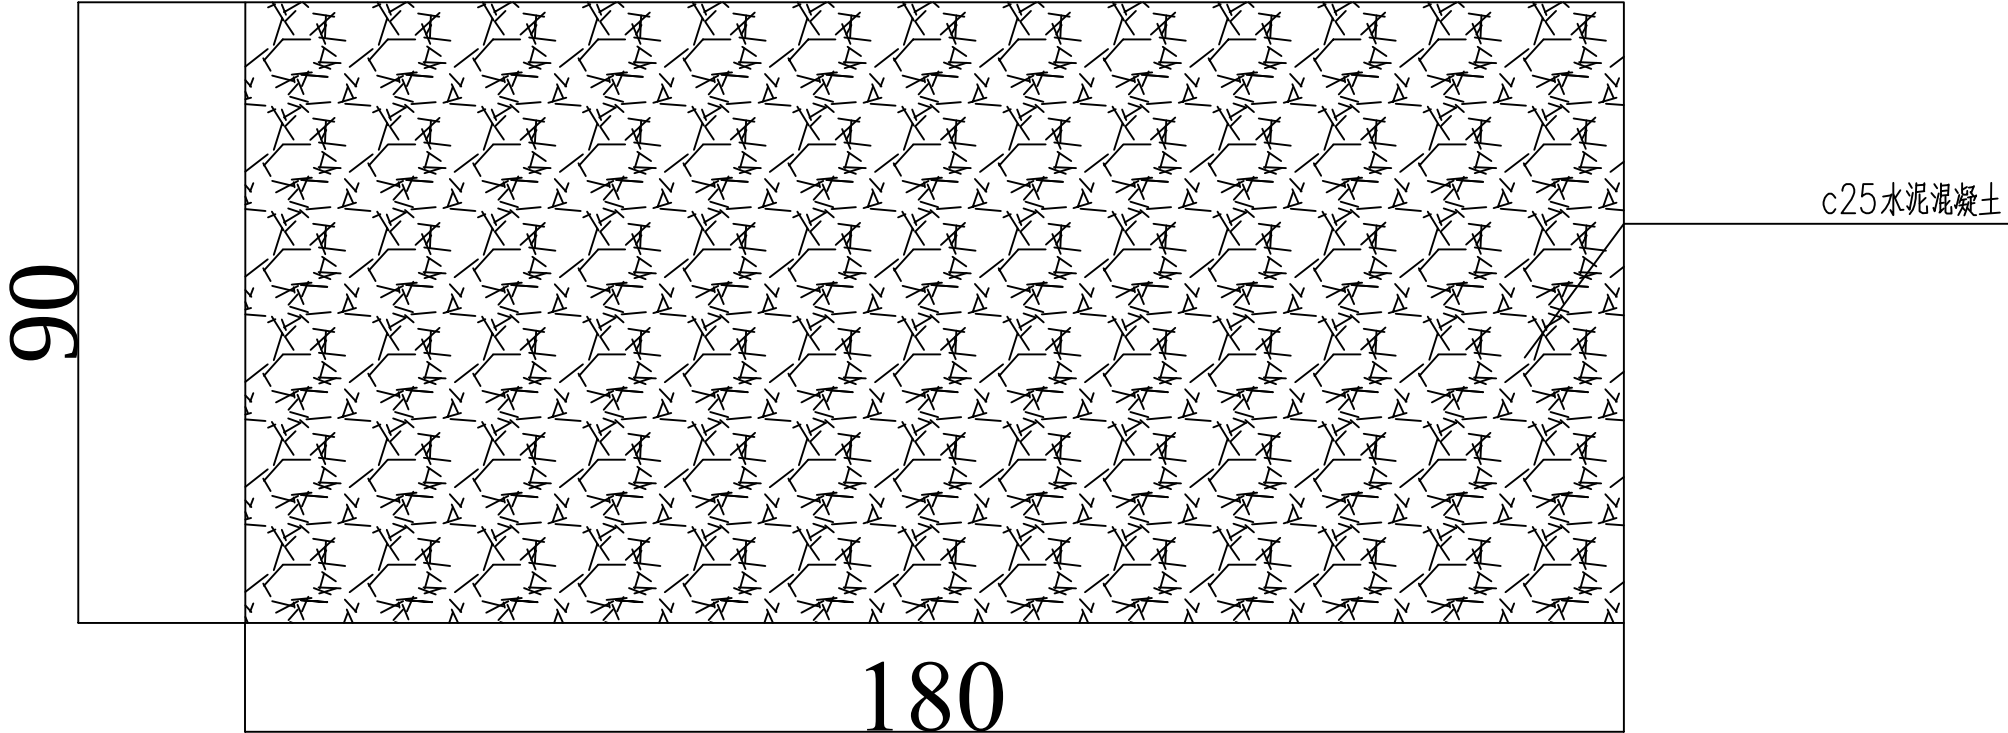

蓄水池立面图

说明：
1、本图尺寸均以厘米计。

设计单位：

HEYU
Heyu Design Group Co., Ltd.
合裕设计
合裕设计集团有限公司
Heyyu Design Group Co., Ltd.
资质证书编号：A152010388(临)
水利行业乙级
公路行业（公路）专业乙级

备注：

本设计图纸未经规划部门同意和施工图审查机构认可,不得用于现场施工，仅供业主建设投资前估算建设造价之参考图。

图纸专用章：

注册章：

项目负责人	冯大伟	冯大伟
专业负责人	冯大伟	冯大伟
审 定	赖克飞	赖克飞
校 对	孙晓春	孙晓春
审 核	徐健达	徐健达
设 计	夏志强	夏志强

工程名称：

龙岩乡城皇村洞欧屯耕地整治灌溉及道路硬化工程


建设单位：

环江毛南族自治县龙岩乡人民政府

图 名：

工程编号	HCRJ-01-25-33	专 业	水利
版 次		日 期	2025.04
设计阶段	施工图	图 号	SL-05

给排水	电气	暖通
点	图	建
构	结	构
各专业委员会签字		

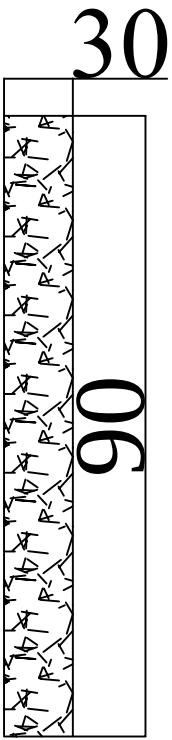

蓄水池剖面图

说明：
1、本图尺寸均以厘米计。

设计单位：

HEYU

Heyu Design Group Co., Ltd

合裕设计

合裕设计集团有限公司

Heyu Design Group Co.,Ltd

资质证书编号：A152010388(临)

水利行业乙级

公路行业（公路）专业乙级

备注：

本设计图纸未经规划部门同意和施工图审查机构认可,不得用于现场施工，仅供业主建设投资前估算建设造价之参考图。

图纸专用章：

注册章：

项目负责人	冯大伟	冯大伟
专业负责人	冯大伟	冯大伟
审 定	赖克飞	赖克飞
校 对	孙晓春	孙晓春
审 核	徐健达	徐健达
设 计	夏志强	夏志强

工程名称：

龙岩乡城皇村洞欧屯耕地整治灌溉及道路硬化工程


建设单位：

环江毛南族自治县龙岩乡人民政府

图 名：


工程编号	HCRJ-01-25-33	专 业	水利
版 次		日 期	2025.04
设计阶段	施工图	图 号	SL-06

给排水	电气	暖通
总图	建筑	结构
各专业会签栏		

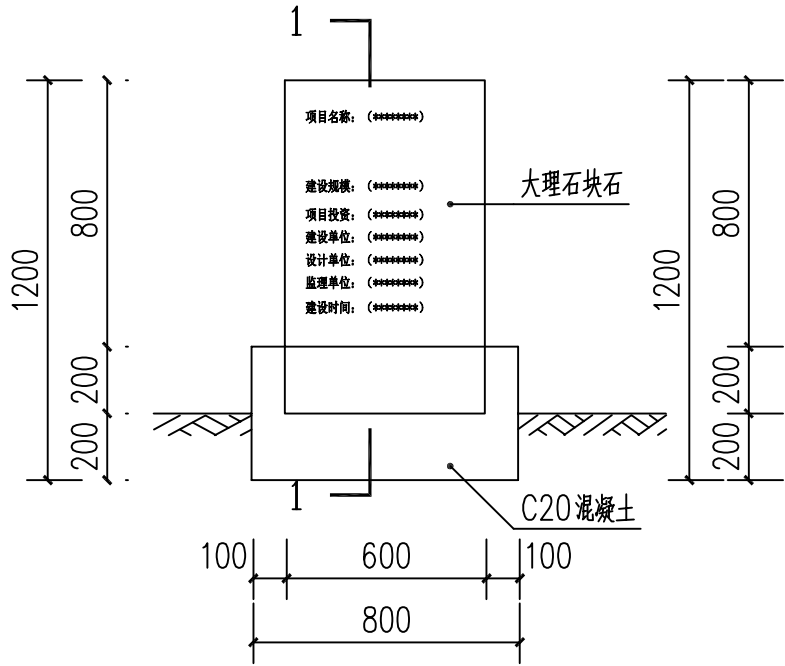

公示牌立面图 1:25

说明：本工程设置工程公示牌一个。

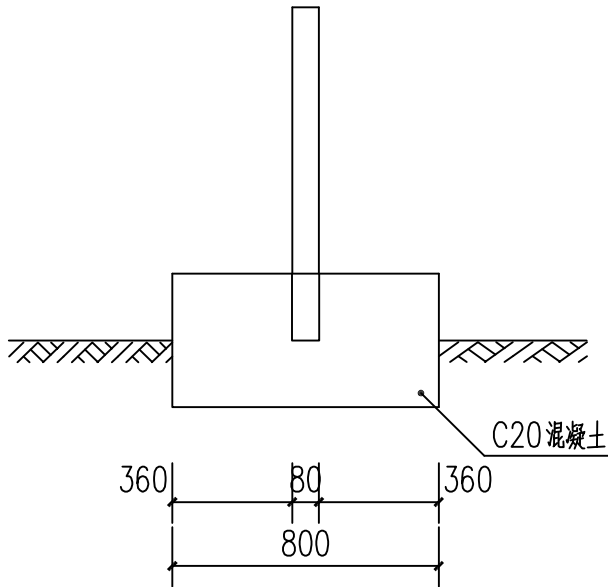

1-1剖面图 1:25

说明：

- 1、本图尺寸均以毫米计。
- 2、公示牌设置位置：道路起点。

设计单位：

HEYU

Hepyu Design Group Co.,Ltd

合裕设计

合裕设计集团有限公司

Hepyu Design Group Co.,Ltd

资质证书编号：A152010388(临)

水利行业乙级

公路行业（公路）专业乙级

备注：

本设计图纸未经规划部门同意和施工图审查机构认可，不得用于现场施工，仅供业主建设投资前估算建设造价之参考图。

图纸专用章：

注册章：

项目负责人	冯大伟	冯大伟
专业负责人	冯大伟	冯大伟
审 定	赖克飞	赖克飞
校 对	孙晓春	孙晓春
审 核	徐健达	徐健达
设 计	夏志强	夏志强

工程名称：

龙岩乡城皇村洞欧屯耕地整治灌溉及道路硬化工程

建设单位：

环江毛南族自治县龙岩乡人民政府

图 名：

公示牌设计图

工程编号	HCRJ-01-25-33	专 业	水利
版 次		日 期	2025.04
设计阶段	施工图	图 号	SL-07