

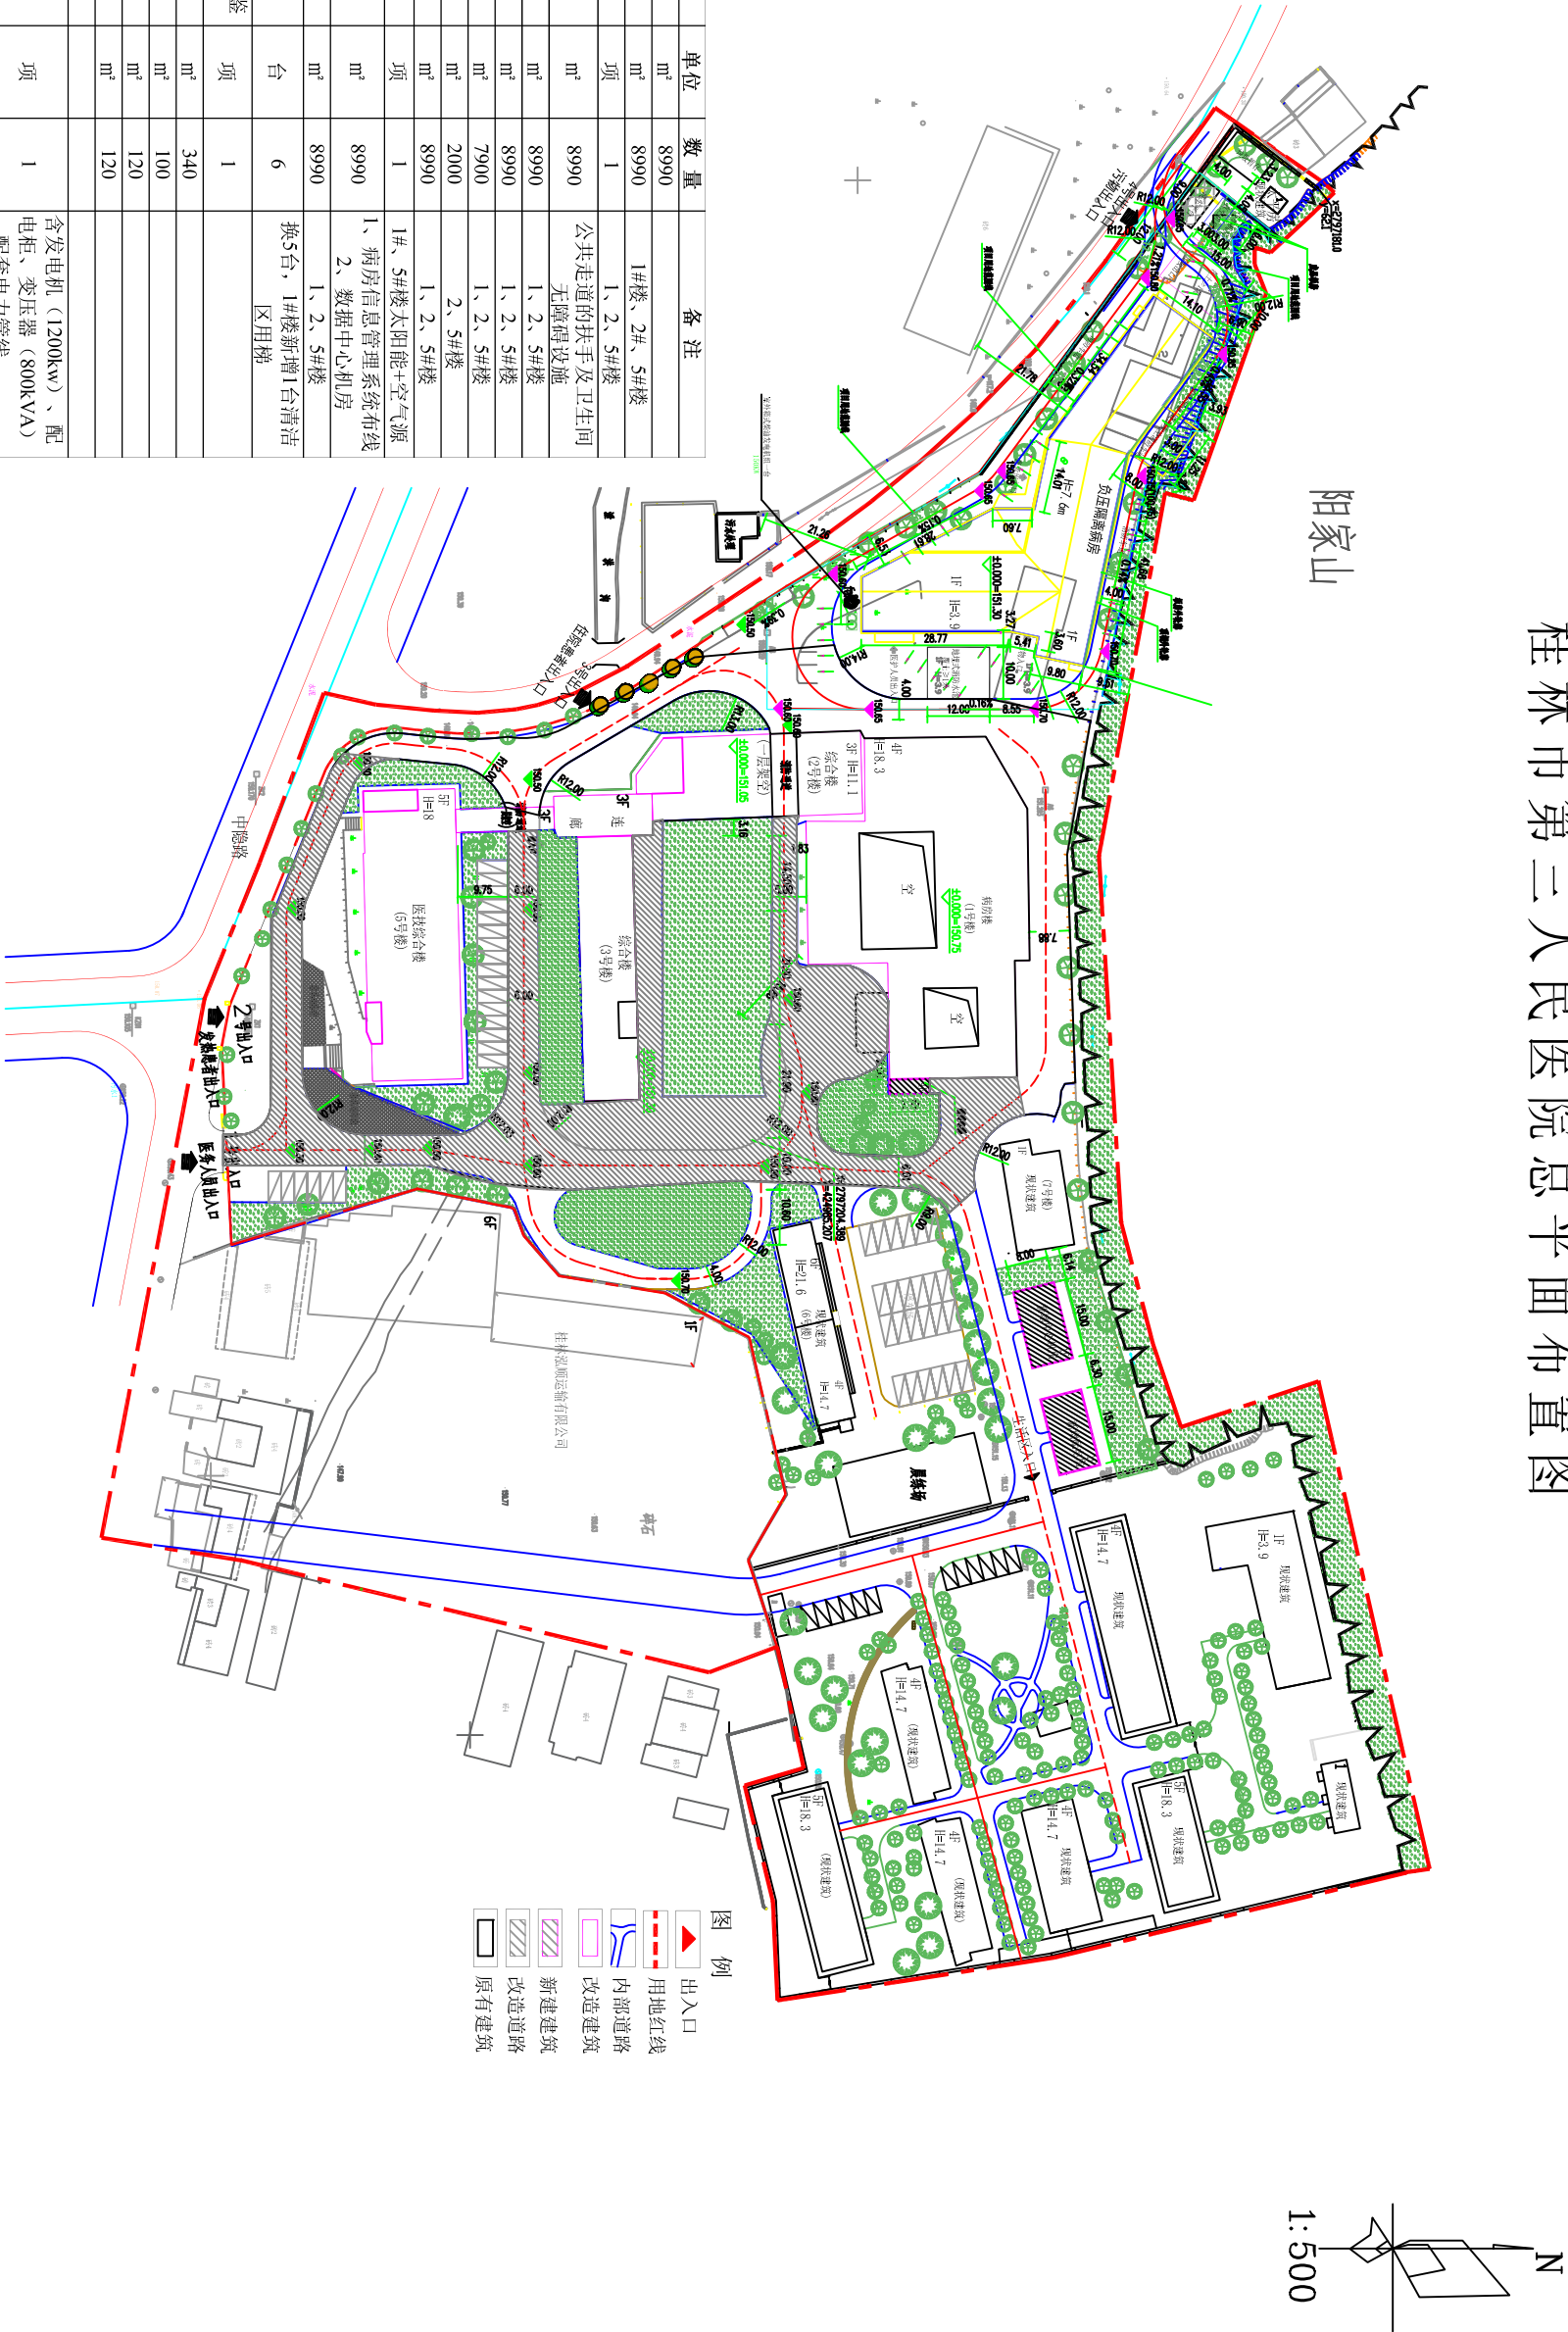


桂林市第三人民医院总平面布置图

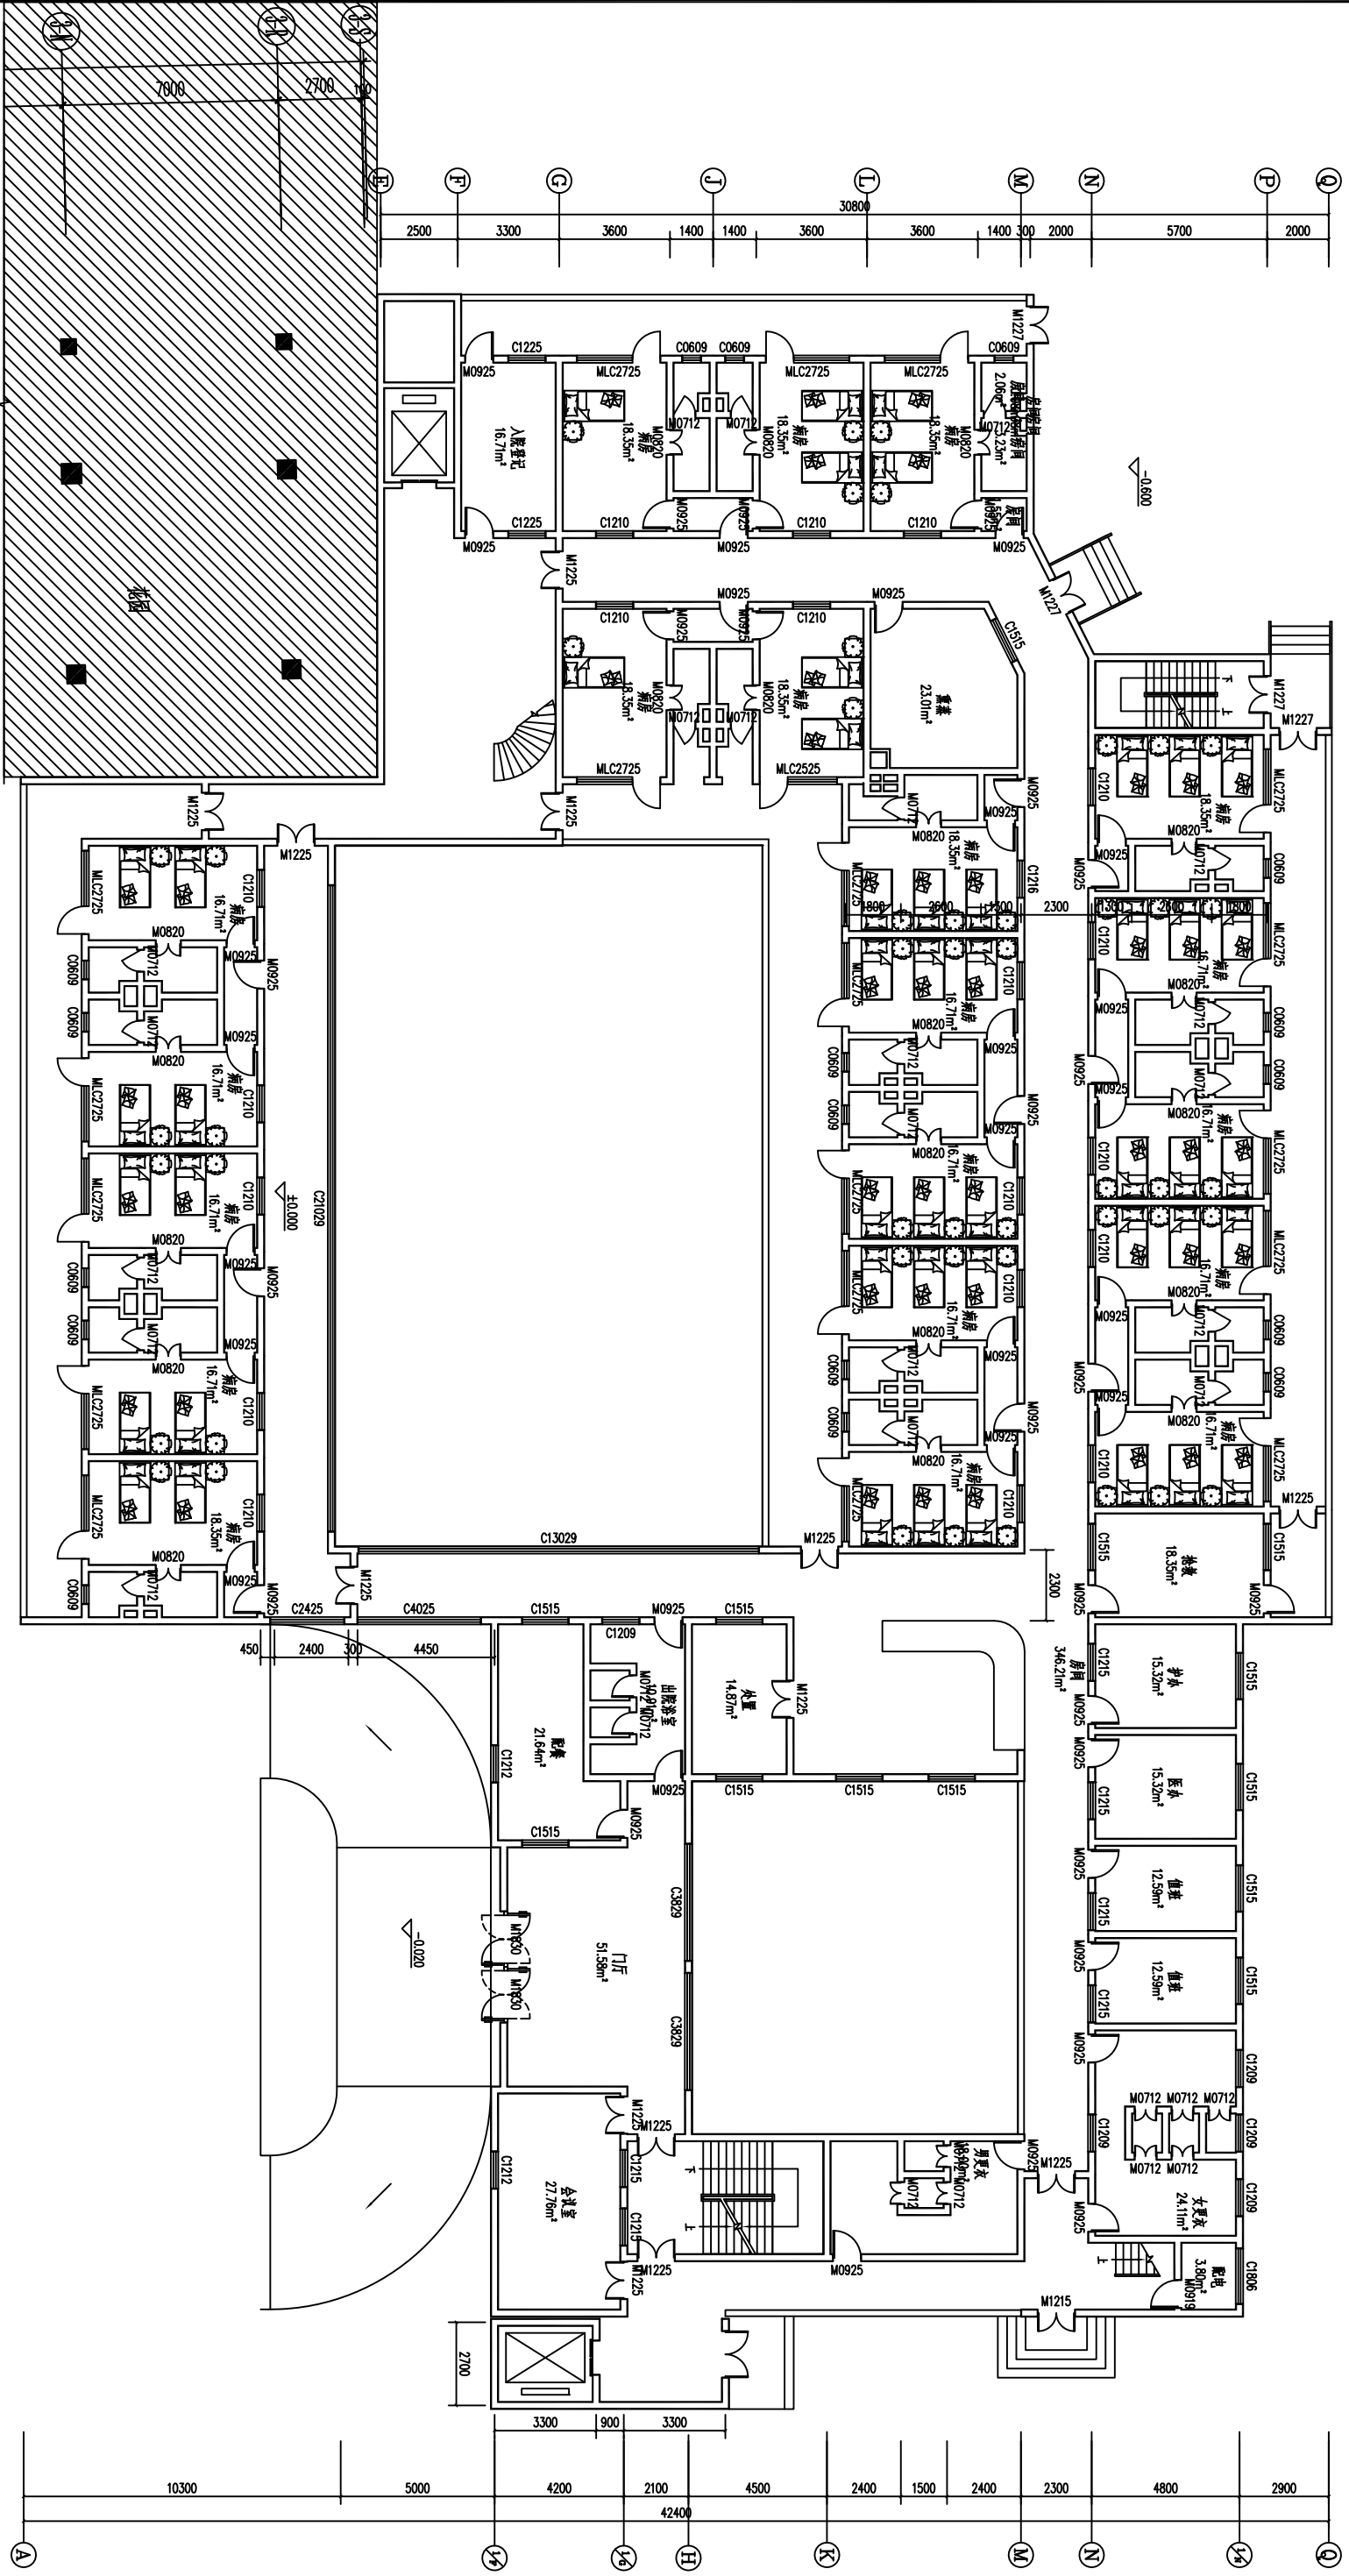

技术经济指标表


序号	项目名称	单位	数量	备注
一	改造建筑面积	m²	8990	
1	室内装修装饰	m²	8990	1#楼、2#、5#楼
2	医用气体管线更新	项	1	1、2、5#楼
3	无障碍改造	m²	8990	公共走道的扶手及卫生间无障碍设施
4	室内电力管线更新	m²	8990	1、2、5#楼
5	室内给排水系统改造	m²	8990	1、2、5#楼
6	建筑外立面改造	m²	7900	1、2、5#楼
7	屋面防水改造	m²	2000	2、5#楼
8	消防改造	m²	8990	1、2、5#楼
9	热水系统改造	项	1	1#、5#楼太阳能+空气源
10	智能化改造	m²	8990	1#、病房信息管理系统布线
11	安防系统改造	m²	8990	2、数据中心机房
12	电梯更新	台	6	换5台，1#楼新增1台清洁区用梯
13	建筑结构安全性鉴定、抗震鉴定及加固	项	1	
二	新建建筑面积	m²	340	
1	电梯间	m²	100	
2	配电房	m²	120	
3	中心机房	m²	120	
三	室外配套			
1	室外供电系统改造	项	1	含发电机（1200kw）、配电柜、变压器（800kVA）、配套电力管线
2	室外给排水管道改造	项	1	
2.1	给水管	m	1200	DN200
2.2	污水管	m	500	DN300
2.3	雨水管	m	500	
3	路面改造	m²	3500	沥青路面
四	标识标牌	批	1	
五	设施设备	批	1	

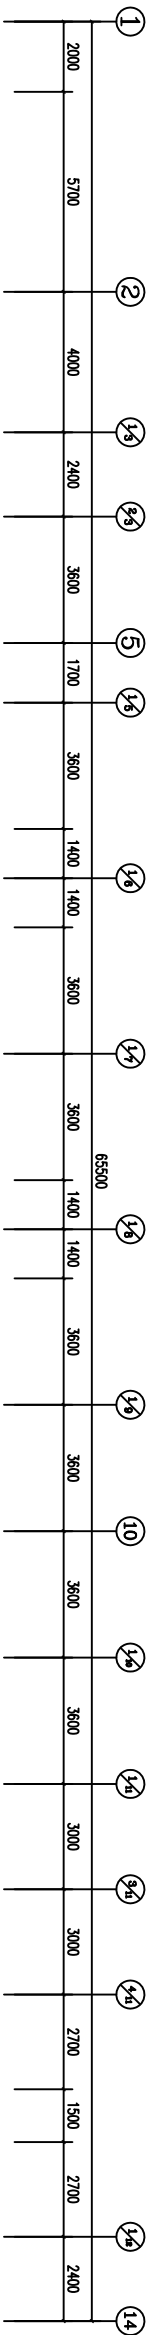


楼号	层数	改造前			改造后		
		单人间	双人间	三人间	单人间	双人间	三人间
1#	1F	1500	20	20	60	2	8
	2F	1600	20	20	60	2	8
	3F	1600	20	20	60	2	8
	4F	1600	20	20	60	2	8
2#	2F	590	12	12	24	1	11
	4F	1050	12	12	24	1	11
	5F	1050	12	12	24	1	11
	合计	8990	24	60	84	238	17

楼号	层数	改造前			改造后		
		单人间	双人间	三人间	单人间	双人间	三人间
1#	1F	1500	20	20	60	2	8
	2F	1600	20	20	60	2	8
	3F	1600	20	20	60	2	8
	4F	1600	20	20	60	2	8
2#	2F	590	12	12	24	1	11
	4F	1050	12	12	24	1	11
	5F	1050	12	12	24	1	11
	合计	8990	24	60	84	238	17

现状病房提升改造1#楼一层平面图 1:100

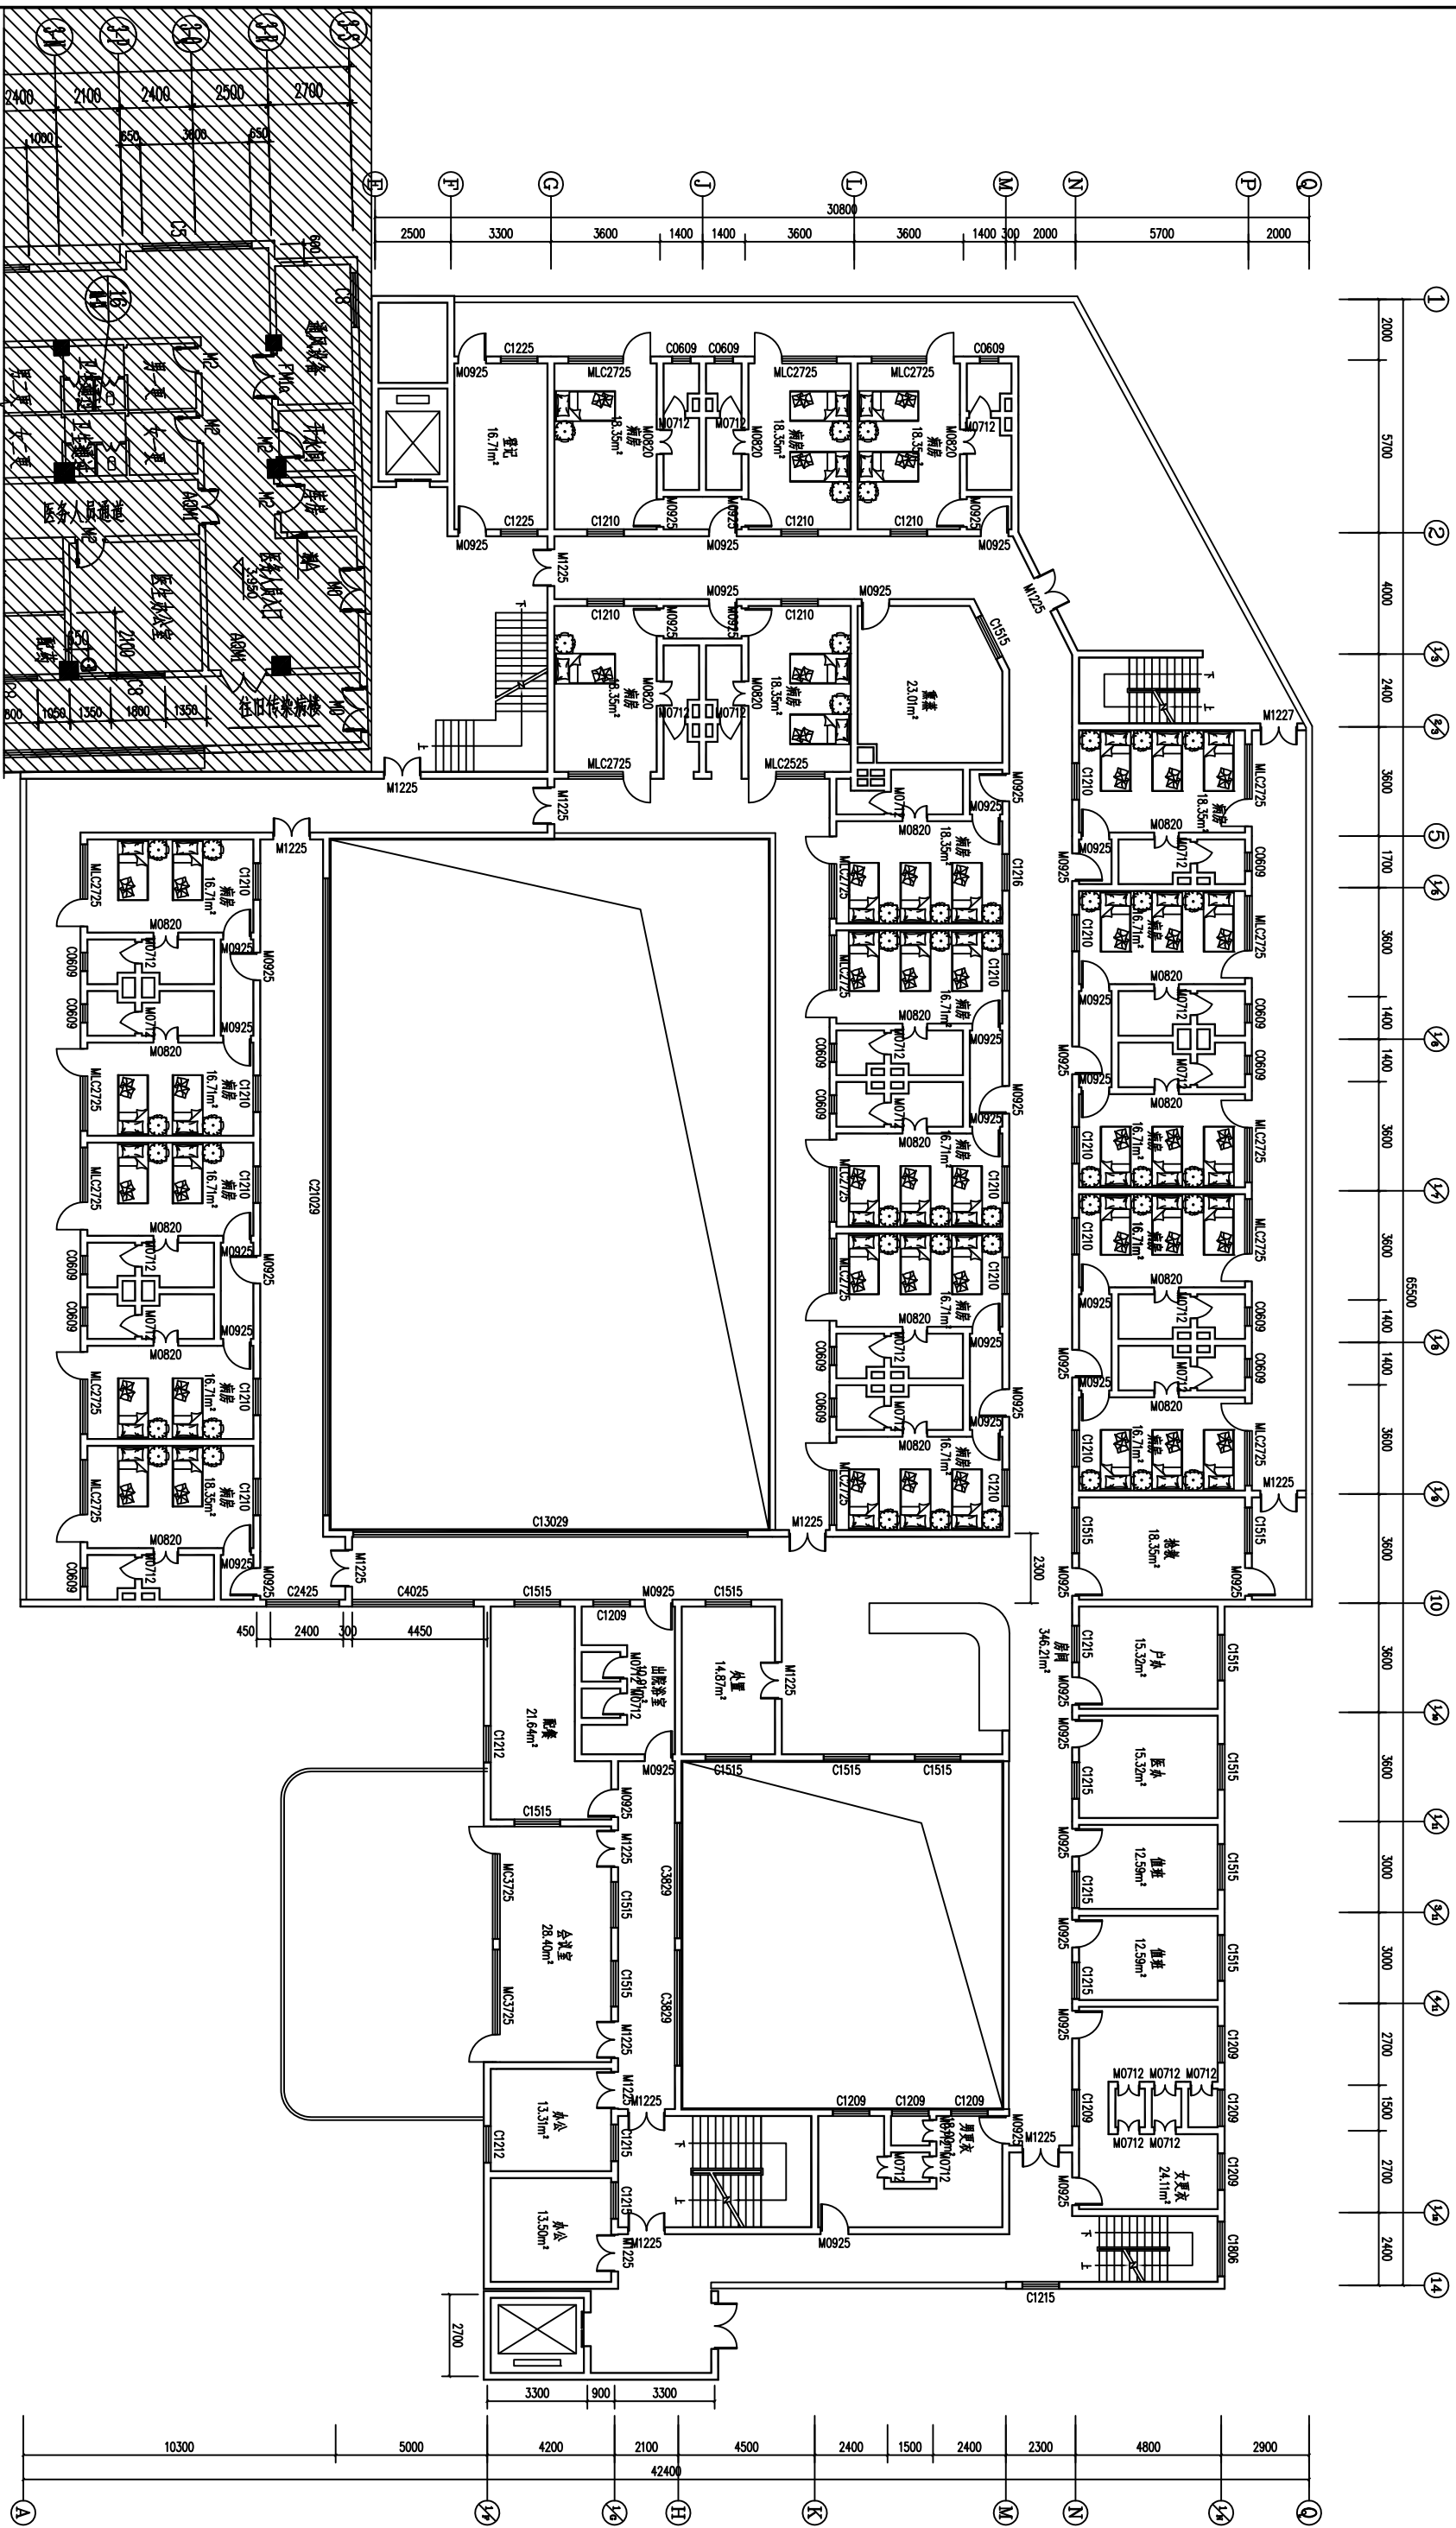



现状病房提升改造1#楼二层平面图 1:100

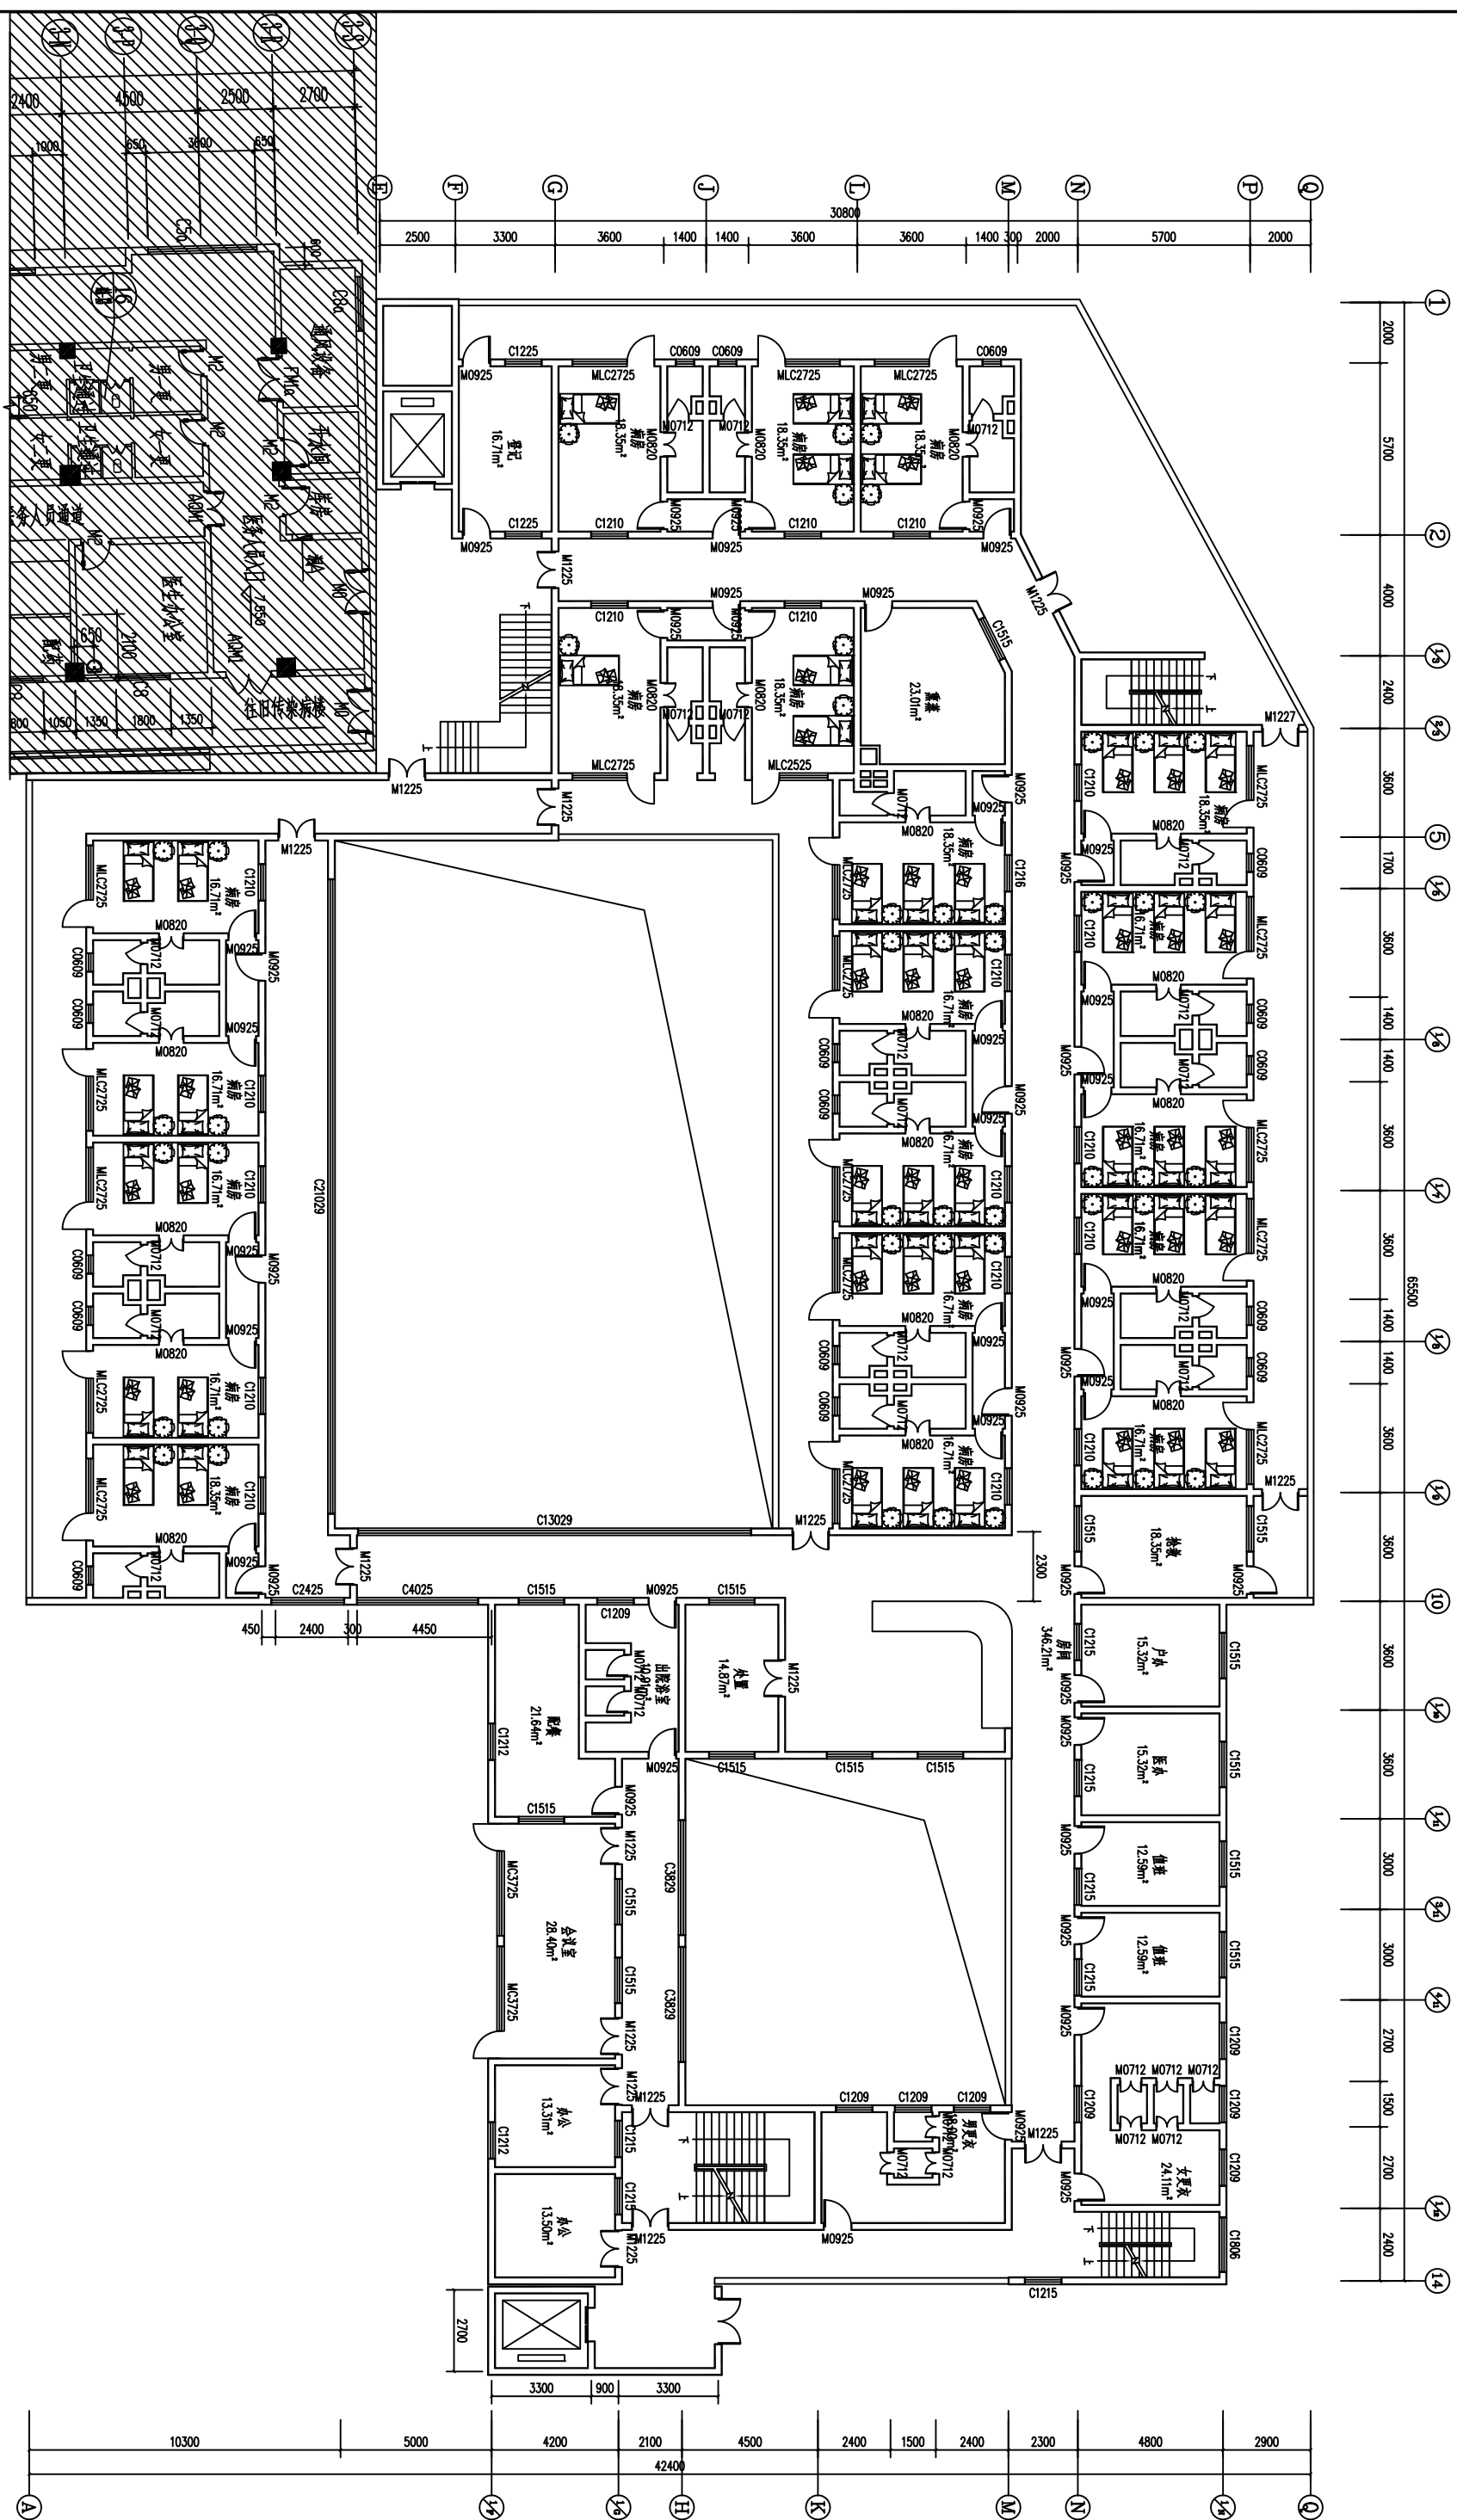


现状病房提升改造1#楼三层平面图 1:100

闲置病房改造2井楼二层平面图 1:100

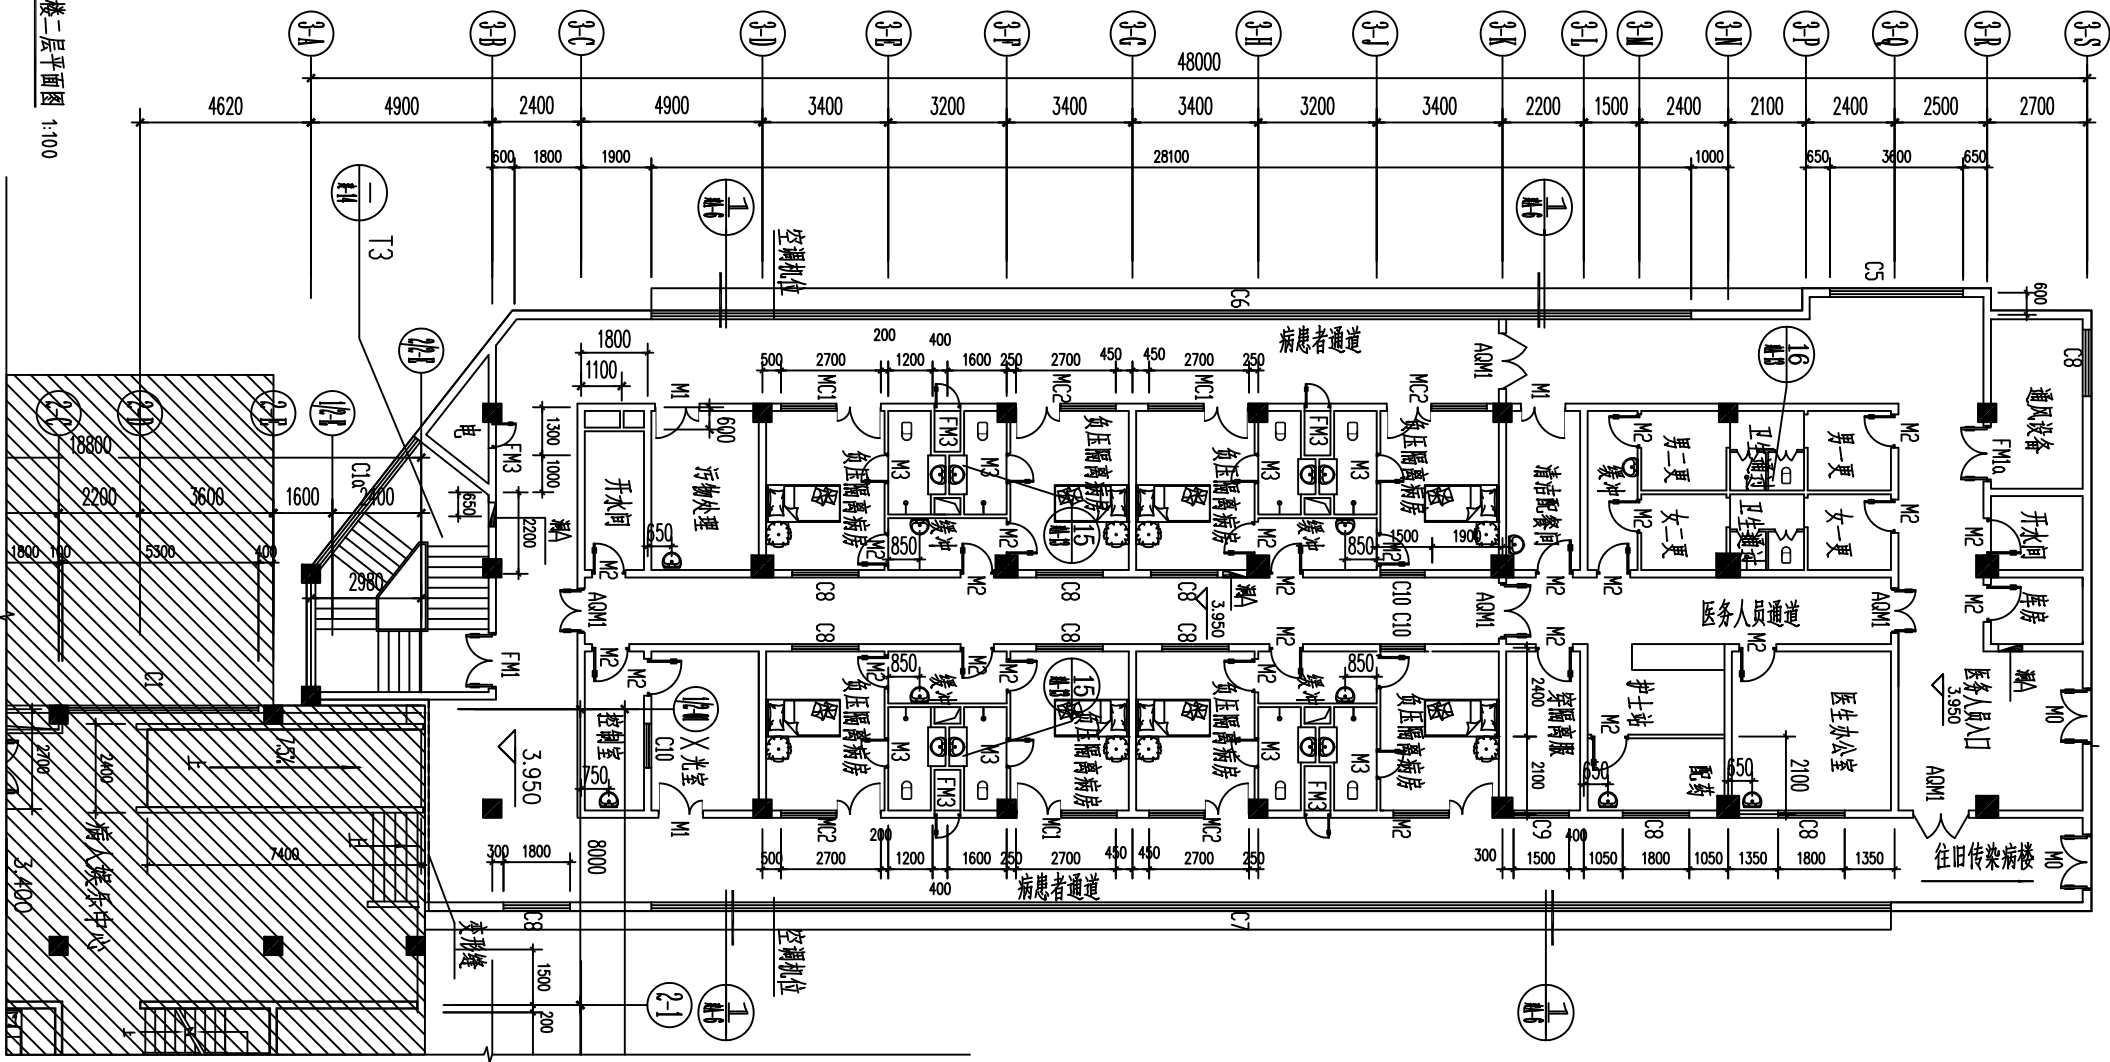


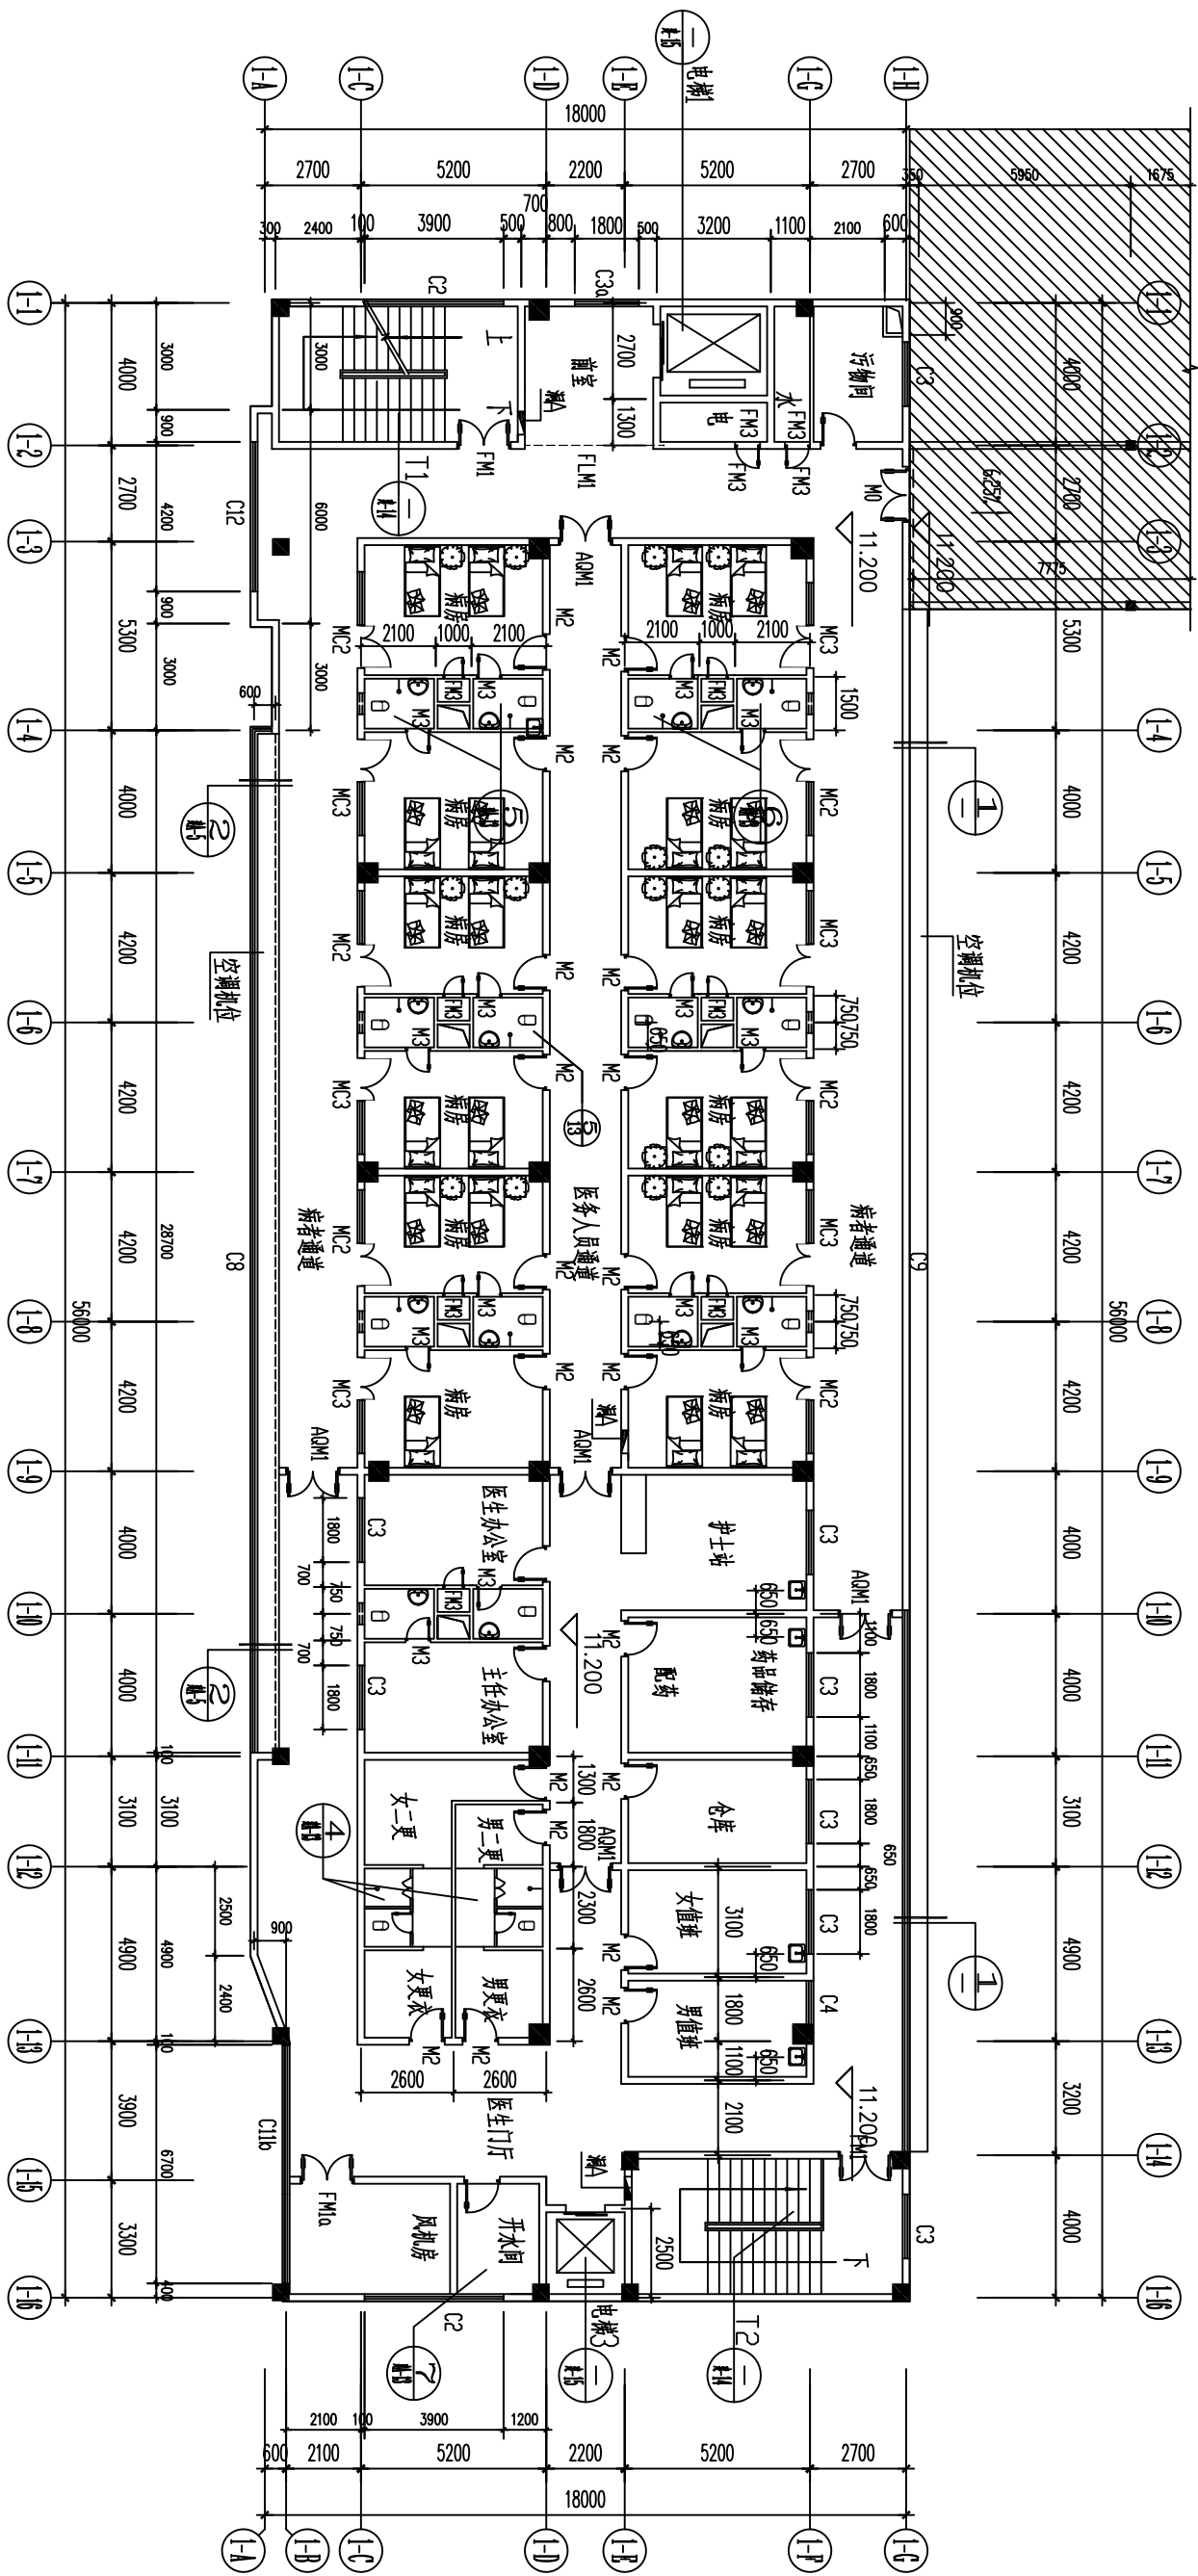


现状病房提升改造5井楼四层平面图 1:100

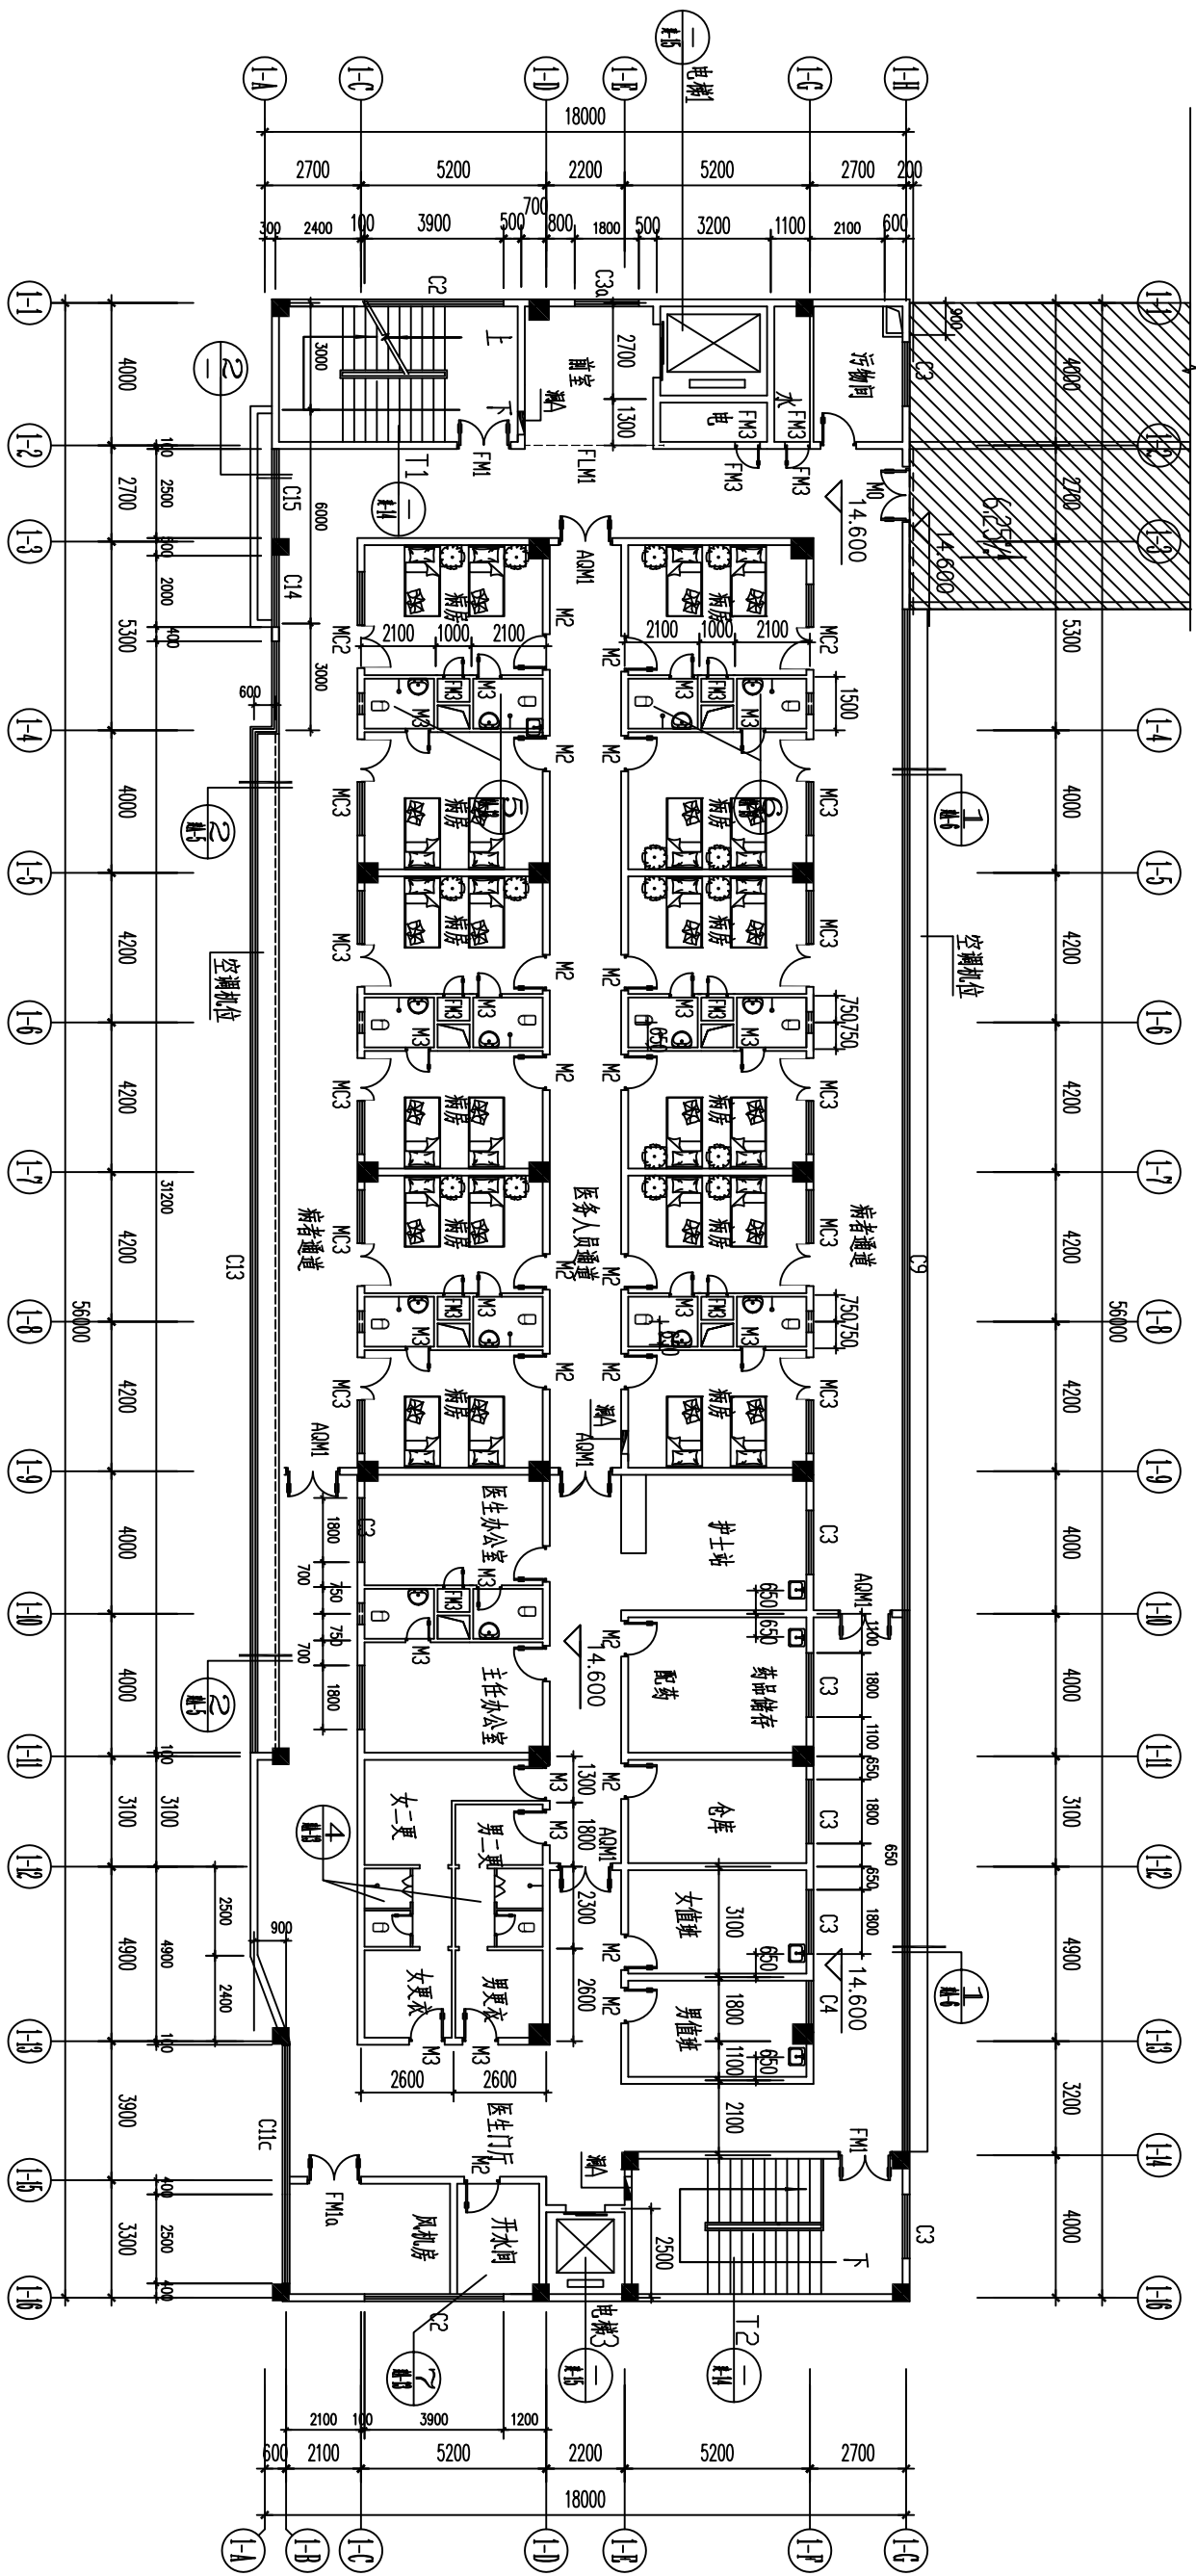


现状病房提升改造5#楼五层平面图 1:100

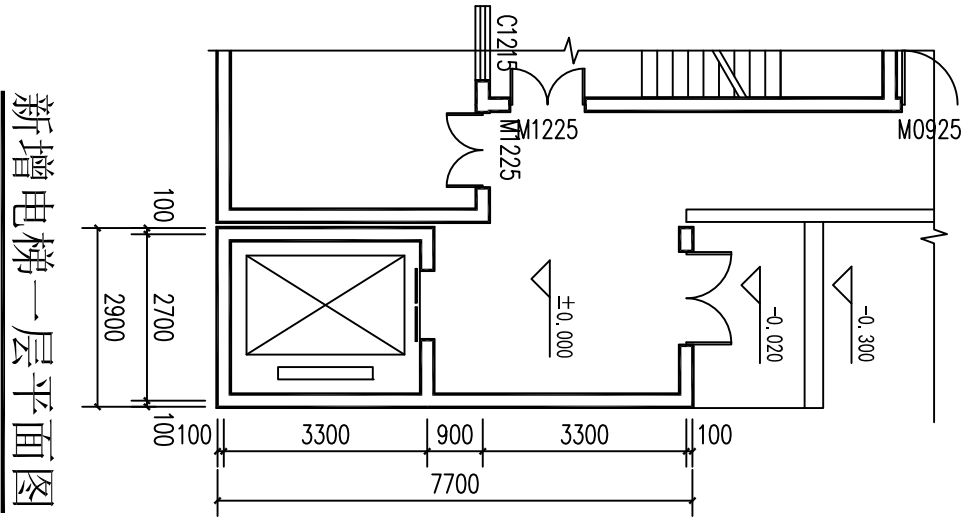


新增电梯一层平面图

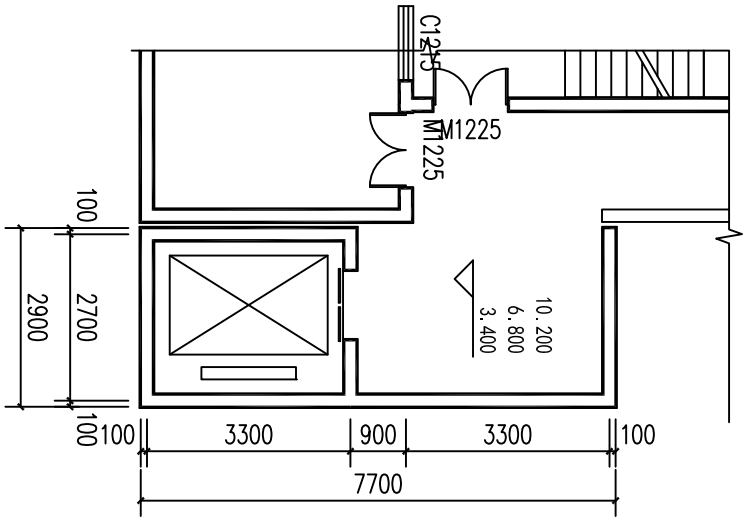


新增电梯二~四层平面图

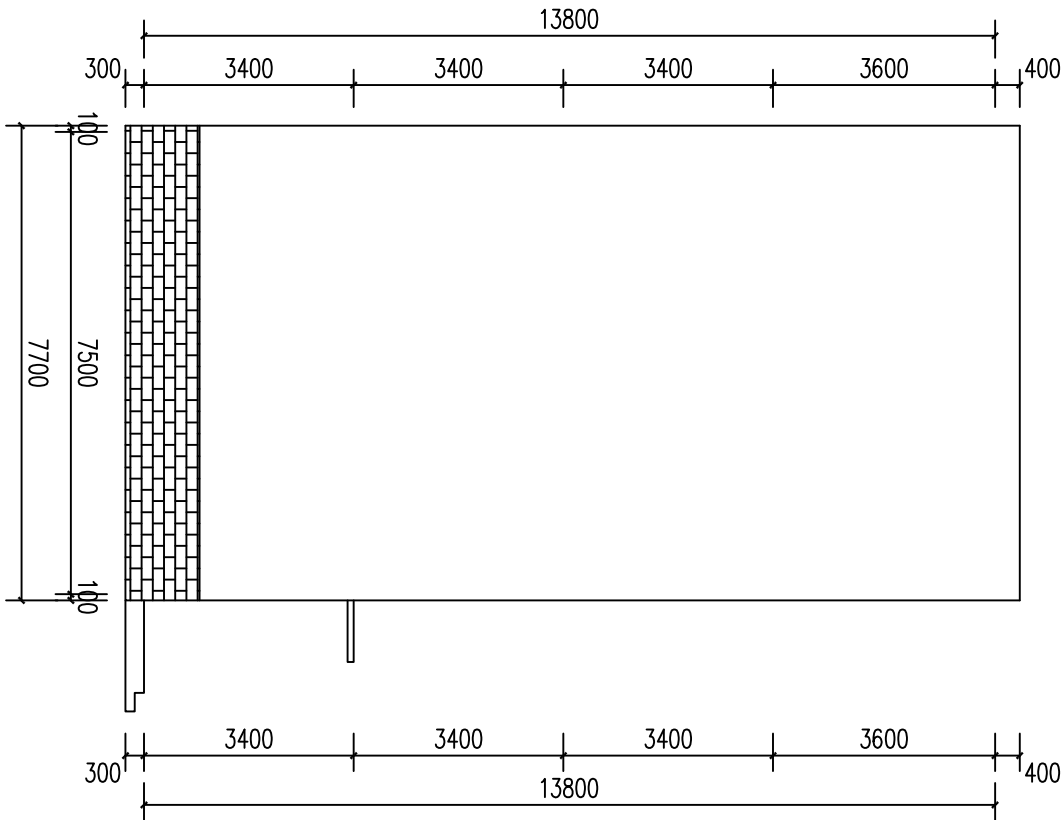


新增电梯立面图

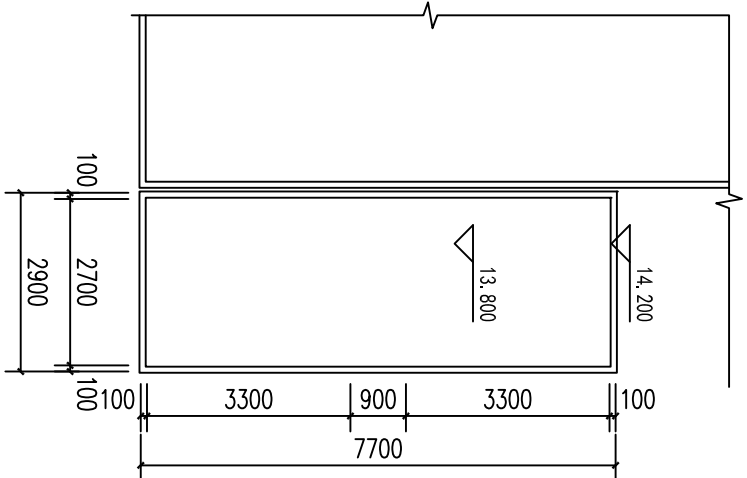


新增电梯屋顶层平面图

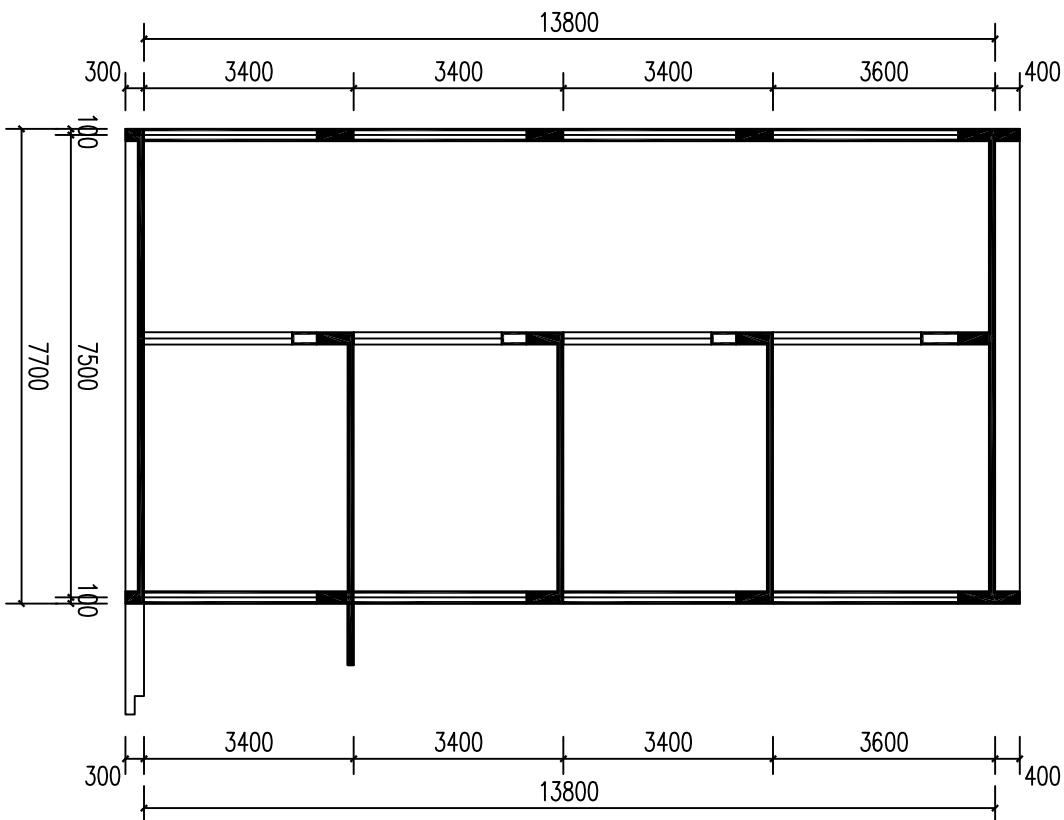


新增电梯剖面图

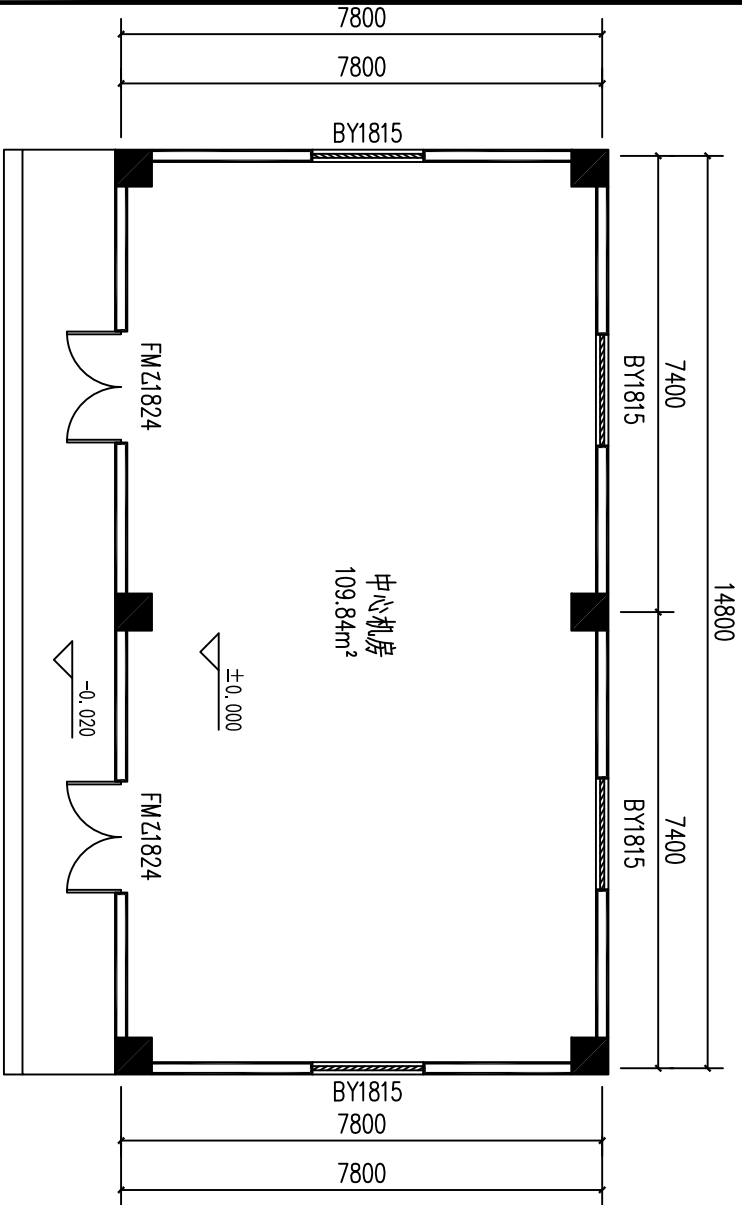


中心机房一层平面图

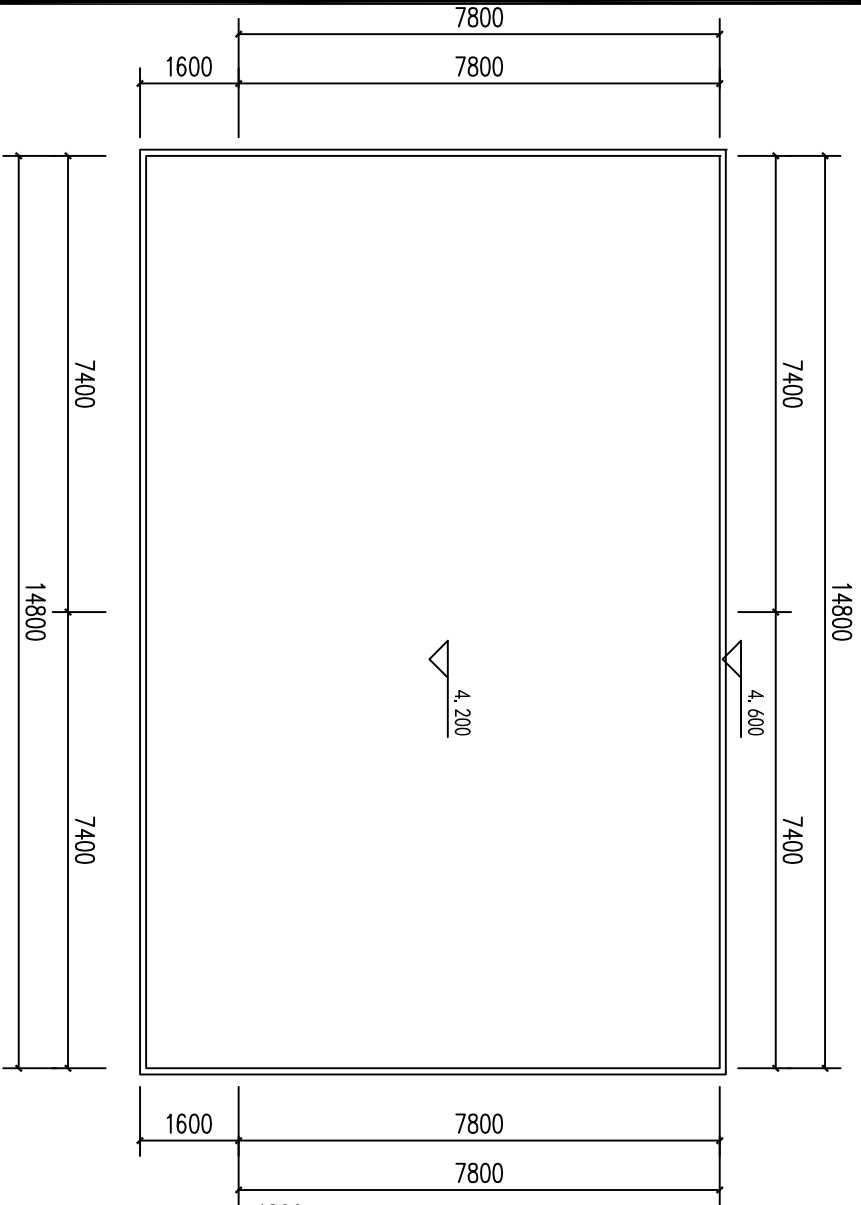


中心机房屋顶层平面图

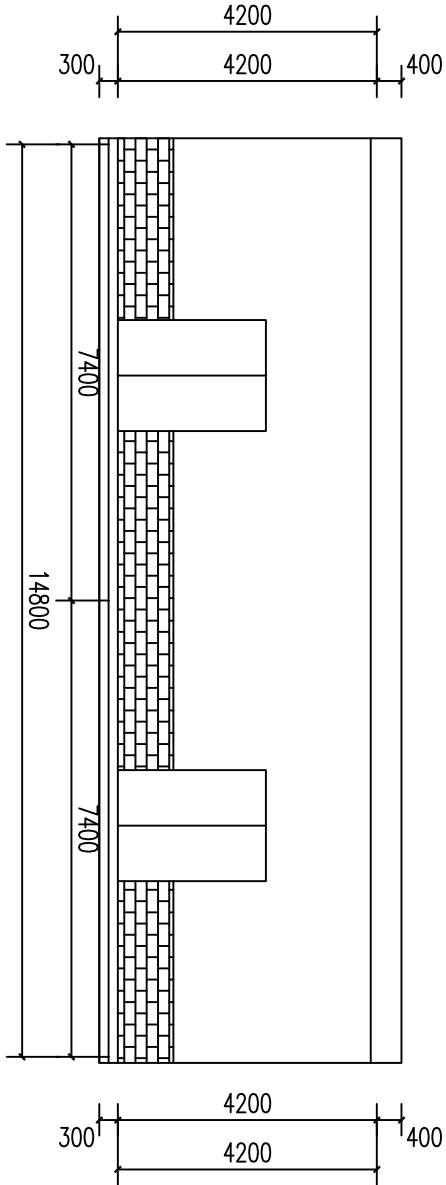


中心机房正立面图

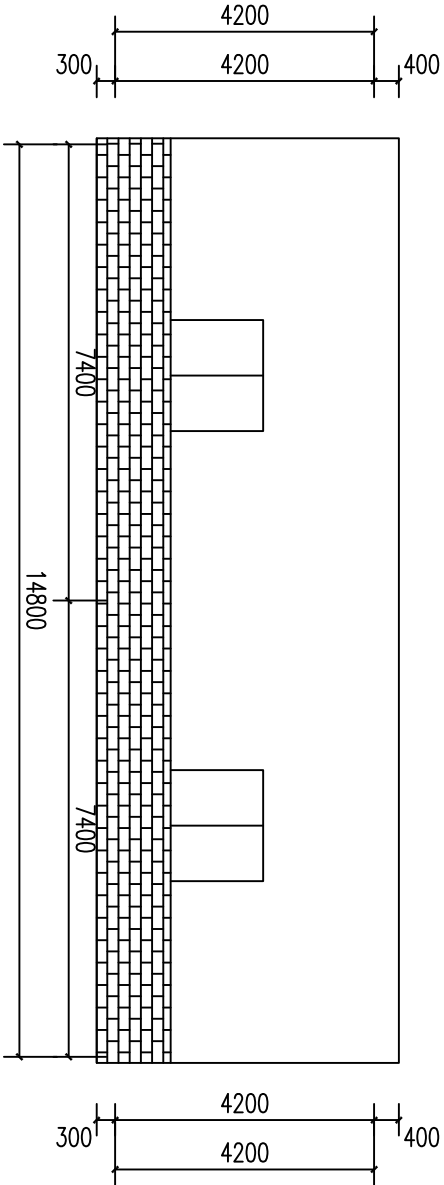


中心机房背立面图

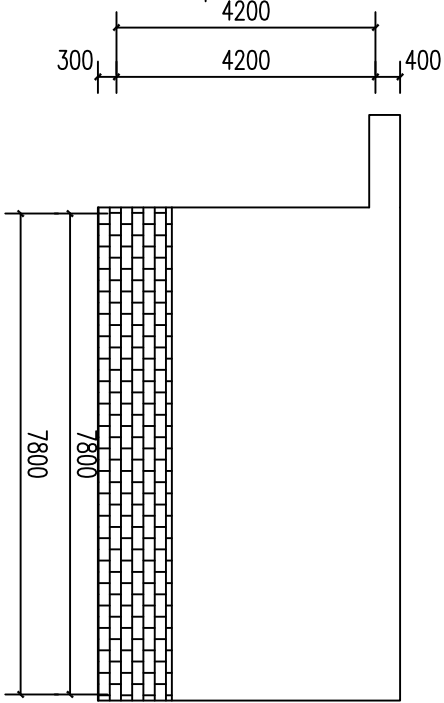


中心机房侧立面图

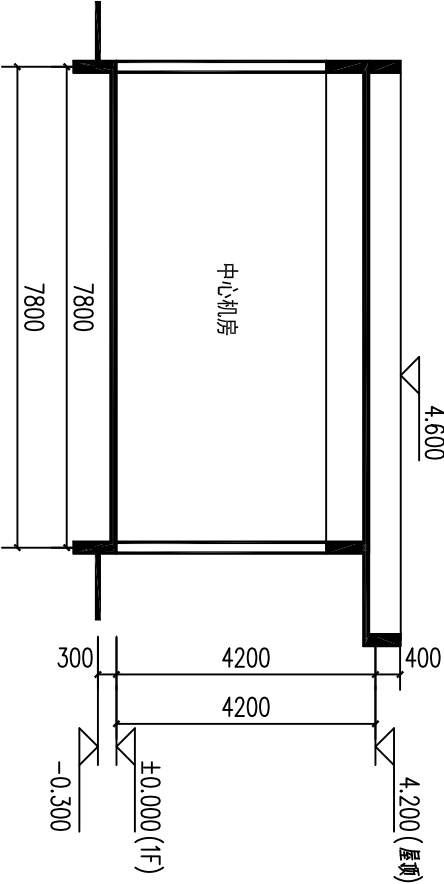


中心机房剖面图

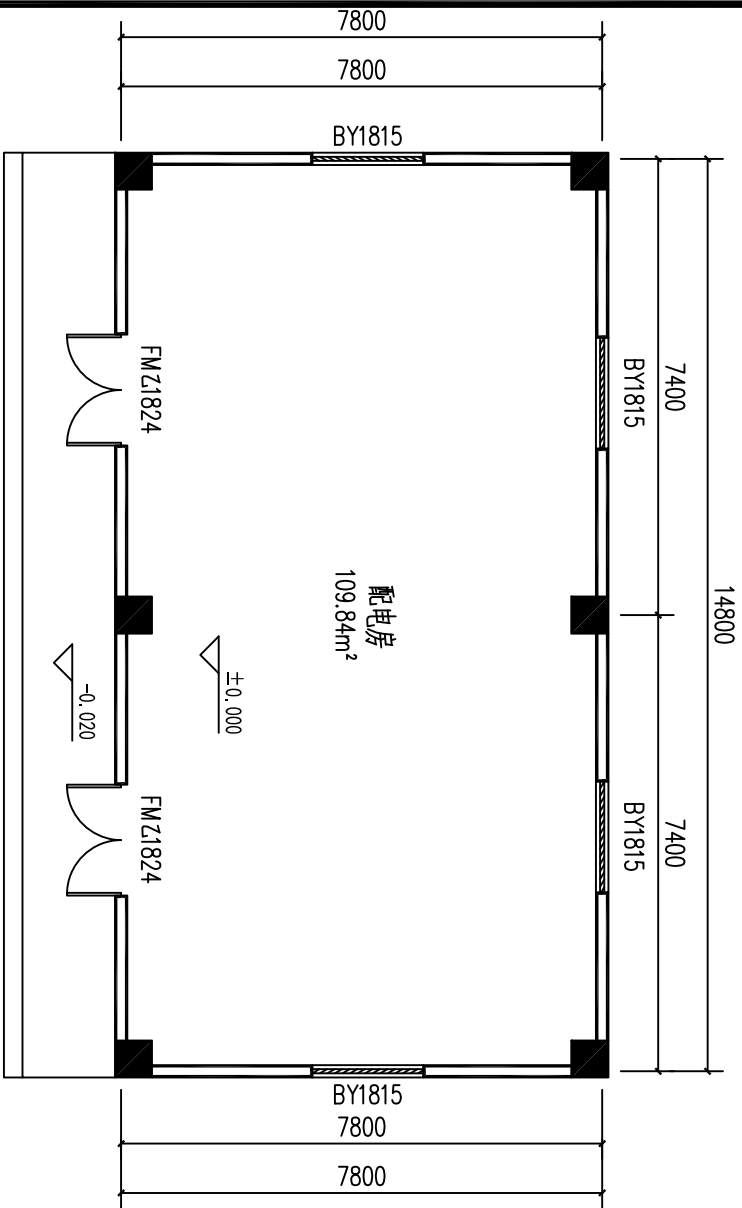


配电房一层平面图

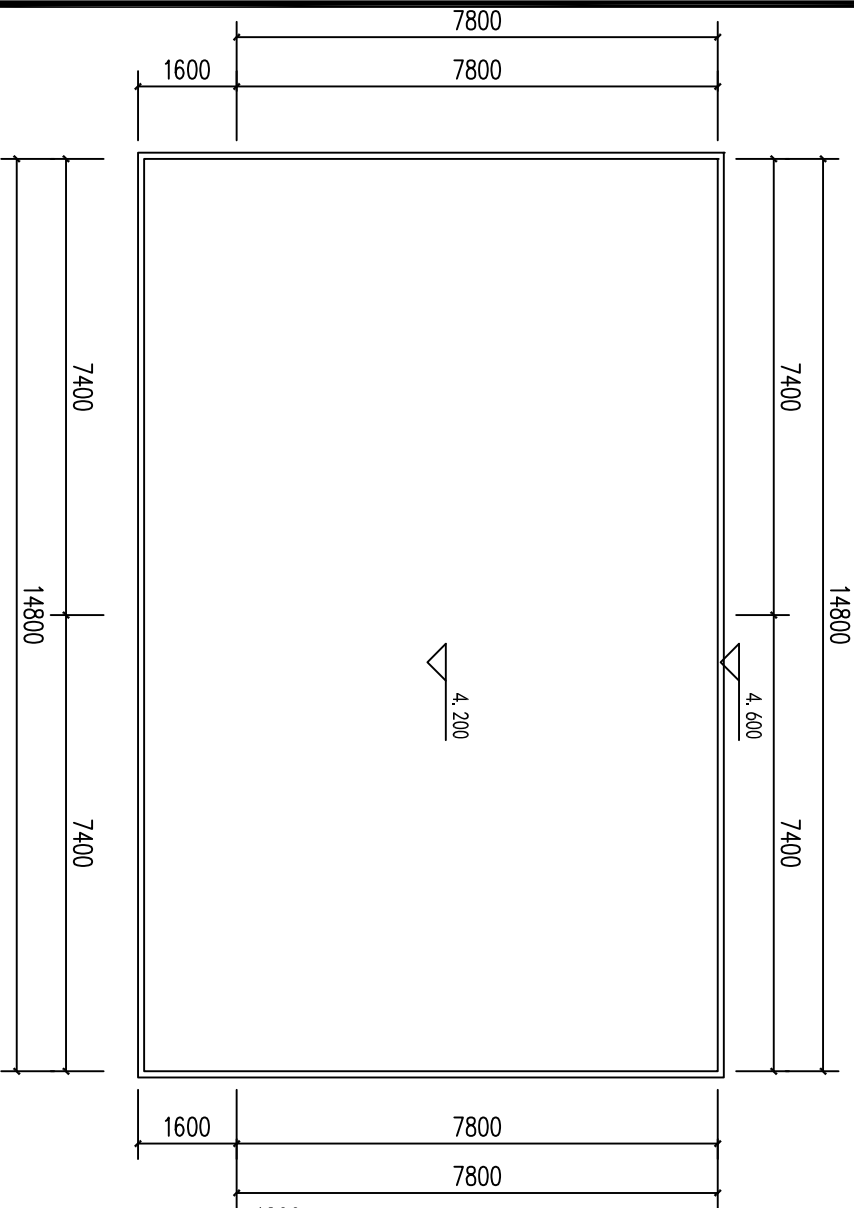


配电房屋顶层平面图

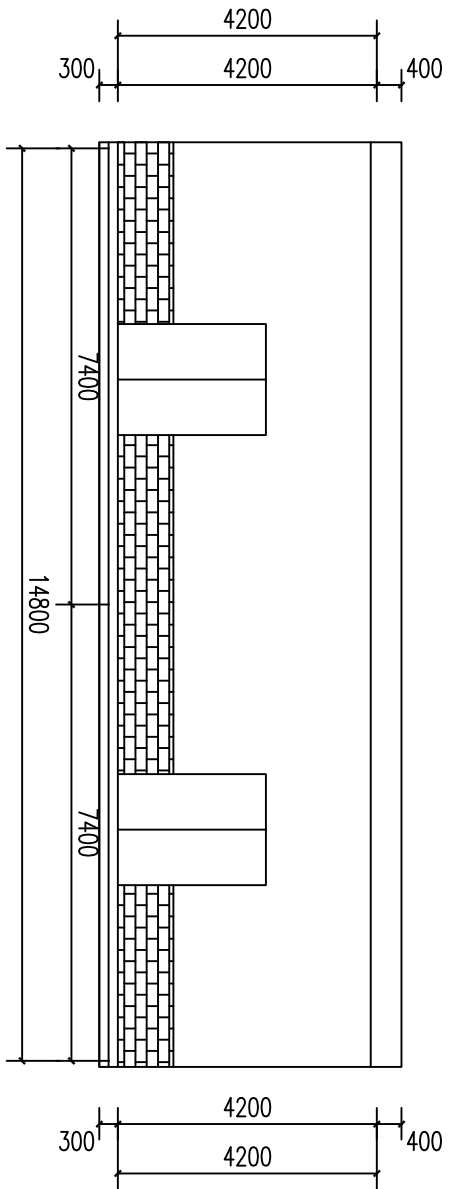


配电房正立面图

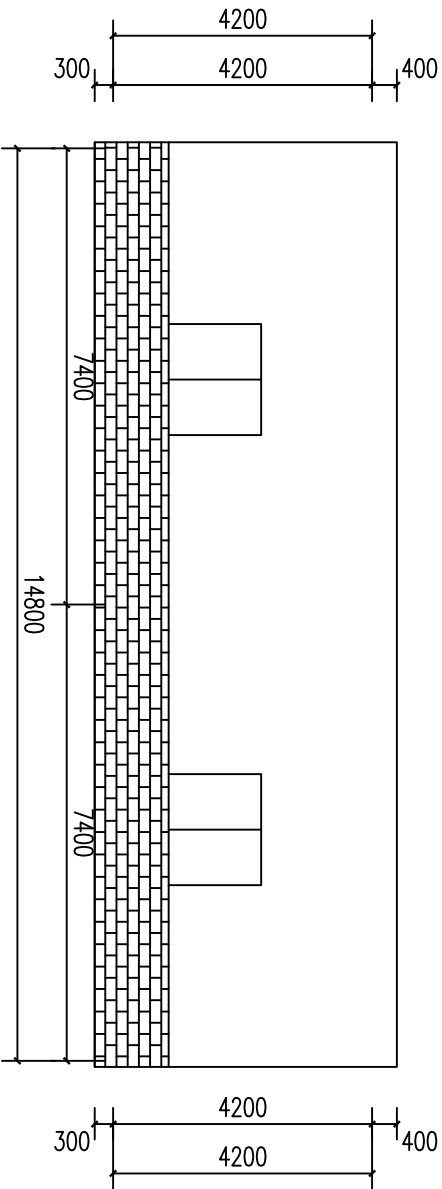

配电房背立面图

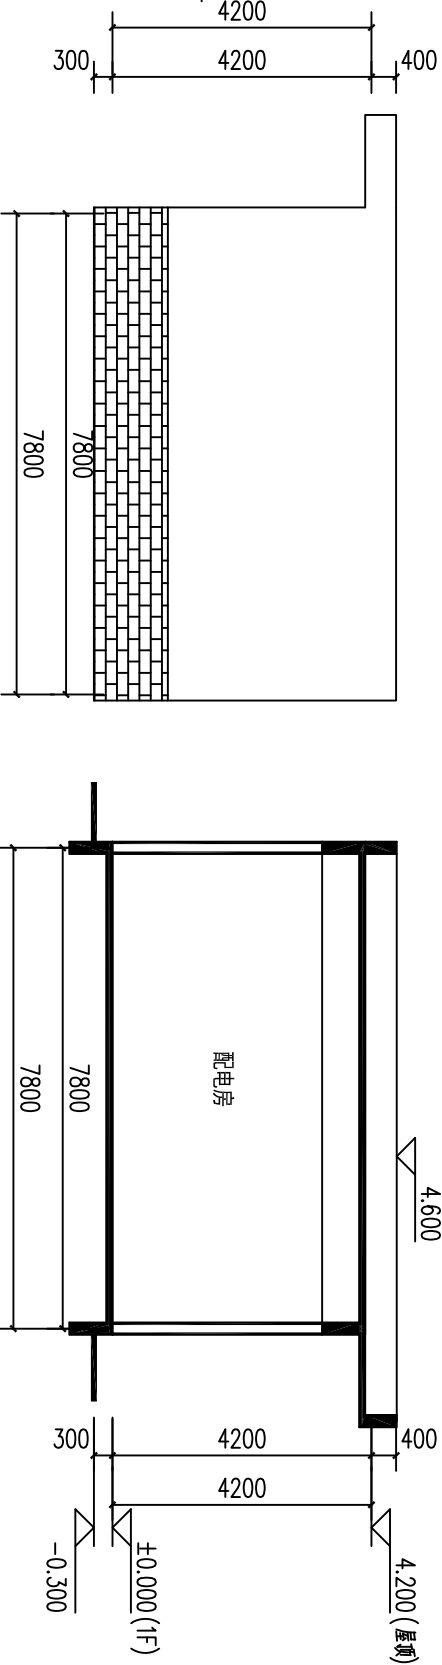

配电房侧立面图

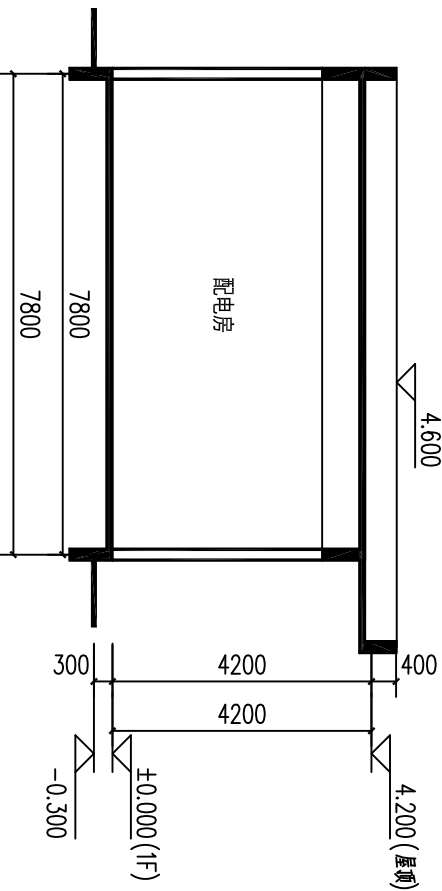

配电房剖面图

表 5-4

主要工程量表

序号	项目名称	单位	数 量	备 注
一	改造建筑面积	m ²	8990	
1	室内装修装饰	m ²	8990	1#楼、2#、5#楼 室内装修装饰（铝扣板和石膏板吊顶，整套医疗墙板、地砖或 pvc 地面，医用成品门，铝合金推拉窗，病房设备带）， 含卫生间装修
2	医用气体管线更新	项	1	1、2、5#楼
3	无障碍改造	m ²	8990	公共走道的扶手及卫生间无障碍设施
4	室内电力管线更新	m ²	8990	1、2、5#楼
5	室内给排水系统改造	m ²	8990	1、2、5#楼
6	建筑外立面改造	m ²	7900	1、2、5#楼
7	屋面防水改造	m ²	2000	2、5#楼
8	消防改造	m ²	8990	1、2、5#楼
9	热水系统改造	项	1	1#、5#楼太阳能+空气源
10	智能化改造	m ²	8990	1、病房信息管理系统布线 2、数据中心机房
11	安防系统改造	m ²	8990	1、2、5#楼
12	电梯更新	台	6	换 5 台，1#楼新增 1 台清洁区用梯
13	建筑结构安全性鉴定、抗震鉴定及加固	项	1	

序号	项目名称	单位	数 量	备 注
二	新建建筑面积	m ²	340	
1	电梯间	m ²	100	
2	配电房	m ²	120	
3	中心机房	m ²	120	
三	室外配套			
1	室外供电系统改造	项	1	含发电机（1200kw）、配电柜、变压器（800kVA）、配套电力管线
2	室外给排水管道改造	项	1	
2.1	给水管	m	1200	DN200
2.2	污水管	m	500	DN300
2.3	雨水管	m	500	
3	路面改造	m ²	3500	沥青路面
四	标识标牌	批	1	
五	设施设备	批	1	
1	空调 1.5 匹	台	152	
2	病床	张	256	
3	恒时灯	台	112	
4	定制柜	批	1	病房及护士站的定制储物柜
5	病房医疗设施	批	1	含输液轨道、隔帘轨道和医用隔断帘等
6	智慧病房服务交互系统	批	1	根据各病区现实条件情况配备相应的动护理工作站、双面走廊屏、病房门口屏、床头屏及呼叫器、护士站主机、护士站智慧看板等，配套网络中控、服务器及软件